


平面図 1:1000

町道中台来光田線




展開図 H=1:100 V=1:300

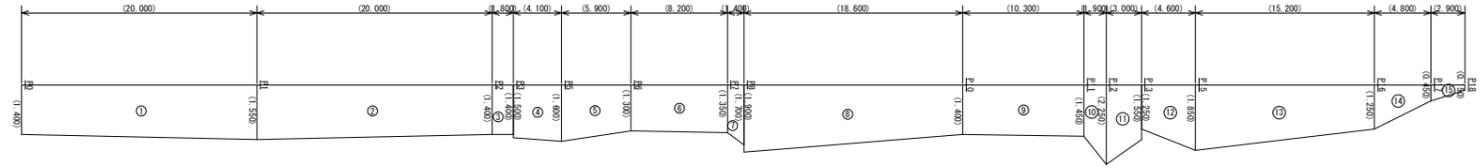

測点名	距離	全幅員	平均幅員	面積	
P0		1.400			
P1	20.000	1.550	1.4750	29.500	
P2	20.000	1.400	1.4750	29.500	
P3	1.800	1.400	1.4000	2.520	
P4		1.500			
P5	4.100	1.600	1.5500	6.355	
P6	5.900	1.300	1.4500	8.555	
P7	8.200	1.350	1.3250	10.885	
P8	1.400	1.700	1.5250	2.135	
P9		1.900			
P10	18.600	1.400	1.6500	30.690	
P11	10.300	1.450	1.4250	14.675	
P12	1.900	2.250	1.8500	3.515	
P13	3.000	1.550	1.9000	5.700	
P14		1.250			
P15	4.600	1.800	1.5500	7.130	
P16	15.200	1.250	1.5500	23.560	
P17	4.800	0.450	0.8500	4.080	
P18	2.900	0.150	0.3000	0.870	
合計	122.700			179.633	
構造物名称	位置	計算式	単位面積	個数	面積
コンクリート舗装	混合		10.500	1	10.500
			構造物合計面積		10.500
			総合計面積		169.133


舗装構成

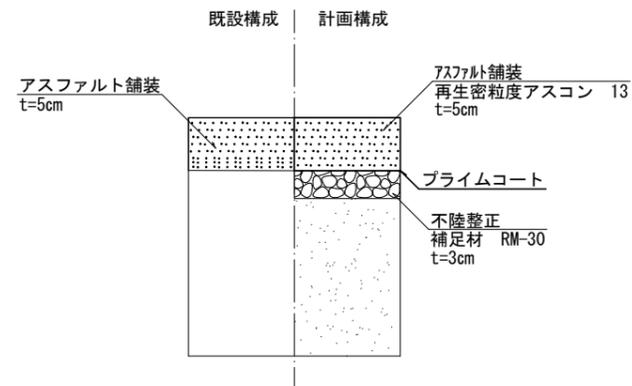


工事名	6-A76D 令和6年度 町道中台来光田線外舗装修繕工事		
図面名	平面図・展開図・舗装構成		
年度	令和6年度 維持修繕事業		
縮尺	図示	図面番号	1/7
備考			
発注者	京丹波町		

平面図 1:1000

町道院内市庭本野線

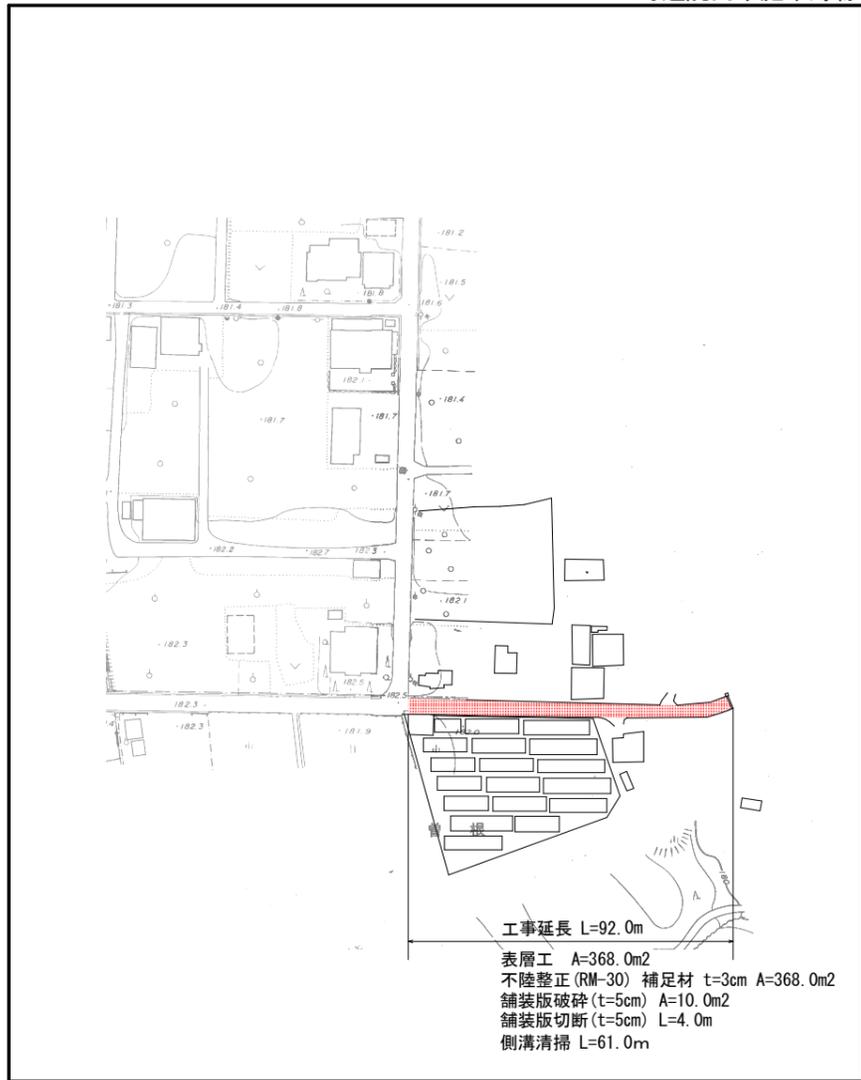


展開図 H=1:100 V=1:300

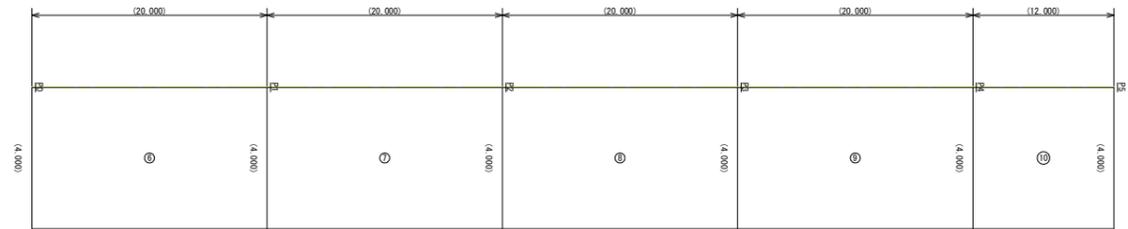

測点名	距離	全幅員	平均幅員	面積
P0		4,000		
P1	20,000	4,000	4,000	80,000
P2	20,000	4,000	4,000	80,000
P3	20,000	4,000	4,000	80,000
P4	20,000	4,000	4,000	80,000
P5	12,000	4,000	4,000	48,000
合計	92,000			368,000

舗装構成

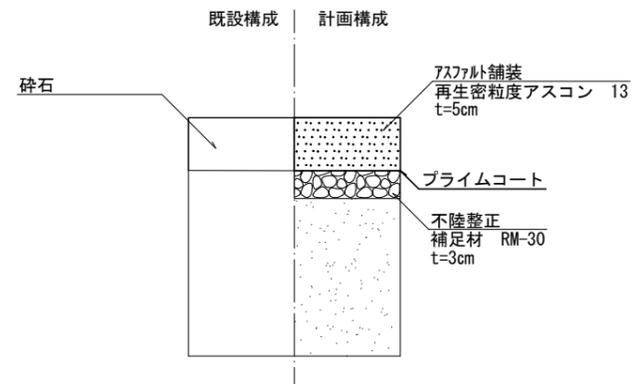


工事名	6-A76D 令和6年度 町道中台菜光田線外舗装修繕工事		
図面名	平面図・展開図・舗装構成		
年度	令和6年度 維持修繕事業		
縮尺	図示	図面番号	2/7
備考			
発注者	京丹波町		

平面図 1:1000

町道蒲生野高原中央線




展開図 H=1:100 V=1:300

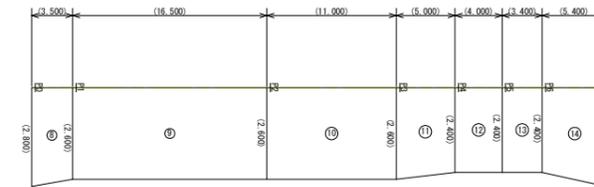

測点名	距離	全幅員	平均幅員	面積
P0		2.800		
P1	3.500	2.600	2.7000	9.450
P2	16.500	2.600	2.6000	42.900
P3	11.000	2.600	2.6000	28.600
P4	5.000	2.400	2.5000	12.500
P5	4.000	2.400	2.4000	9.600
P6	3.800	2.400	2.4000	9.120
P7	5.400	2.800	2.6000	14.040
合計	48.800			125.250


舗装構成

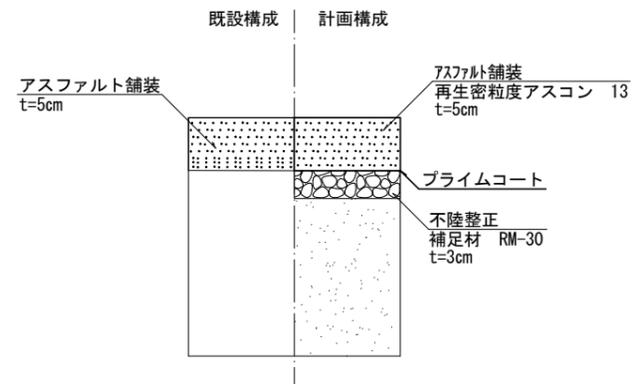


工事名	6-A76D 令和6年度 町道中台菜光田線外舗装修繕工事		
図面名	平面図・展開図・舗装構成		
年度	令和6年度 維持修繕事業		
縮尺	図示	図面番号	3/7
備考			
発注者	京丹波町		

平面図 1:250


町道下山日吉線

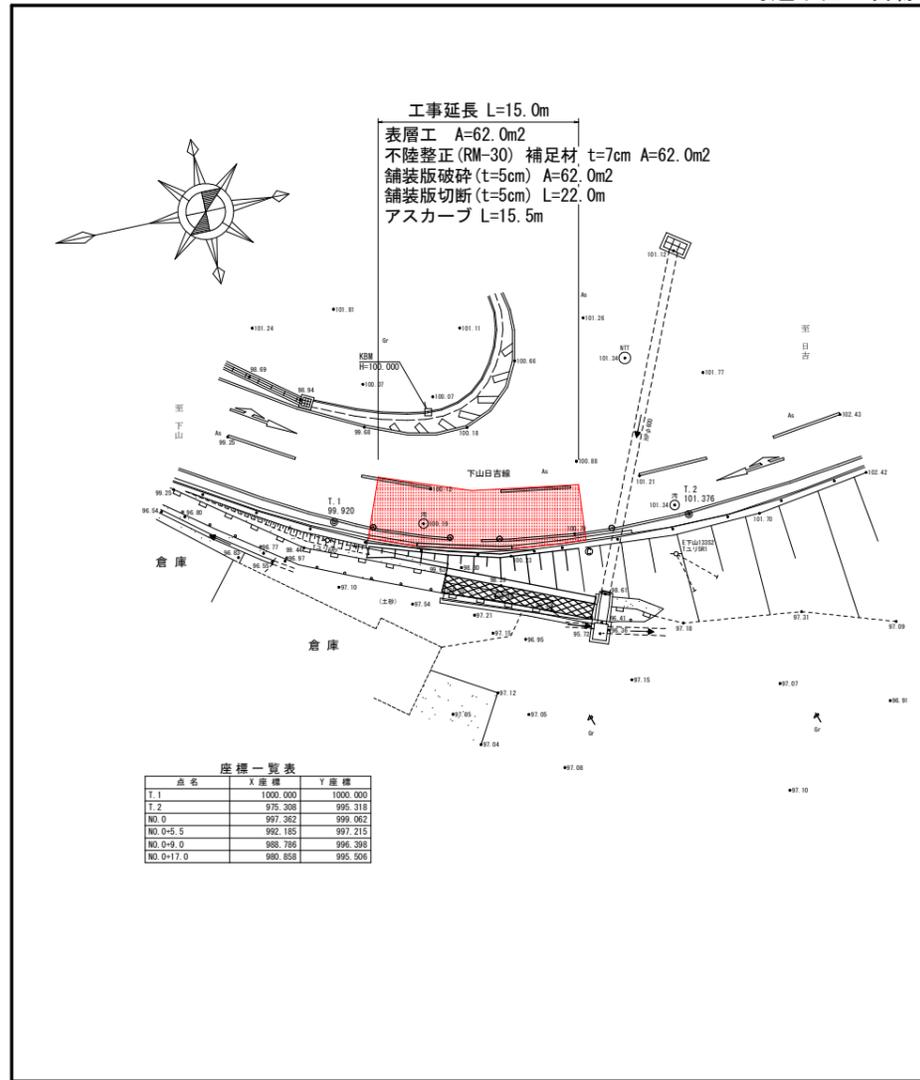


展開図 1:100

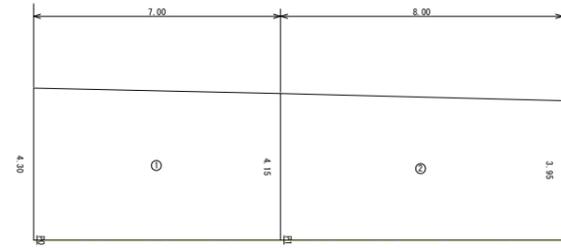

舗装構成

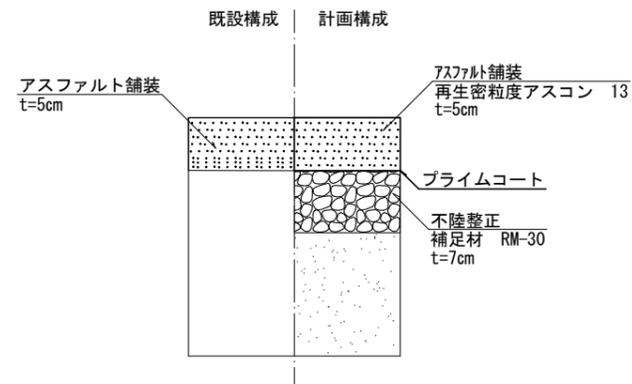


アスカーブ S=1:5

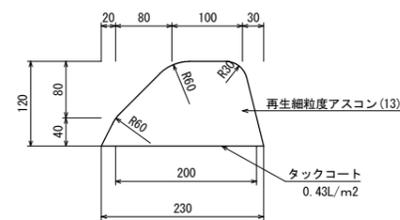


工事名	6-A76D 令和6年度 町道中台菜光田線外舗装修繕工事		
図面名	平面図・展開図・舗装構成		
年度	令和6年度 維持修繕事業		
縮尺	図示	図面番号	4/7
備考			
発注者	京丹波町		

平面図 1:500

町道八田井尻線

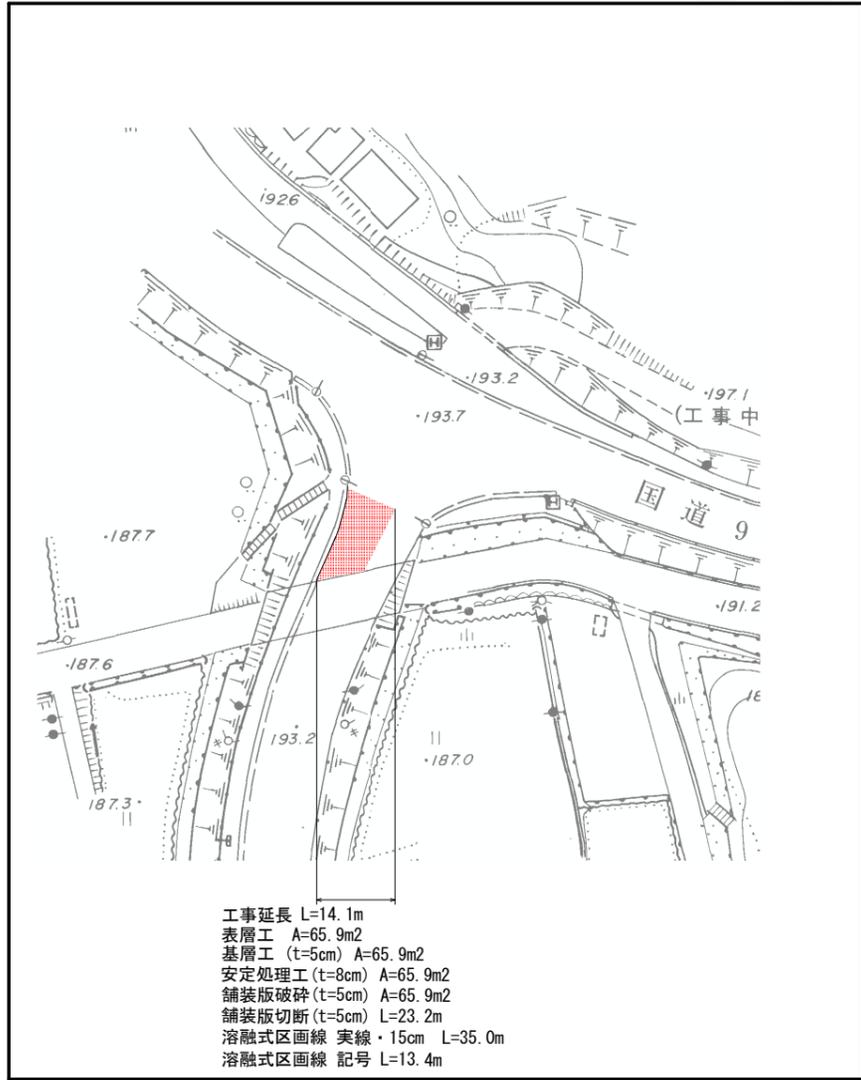


展開図 1:100

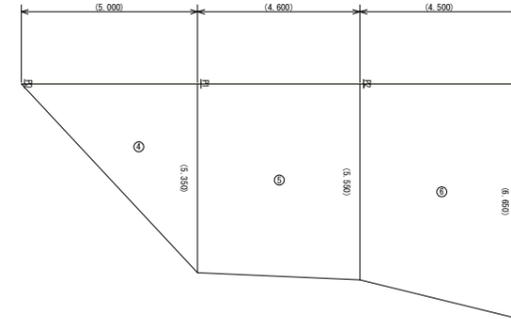

測点名	距離	全幅員	平均幅員	面積
P0		0.000		
P1	5.000	5.350	2.6750	13.375
P2	4.600	5.550	5.4500	25.070
P3	4.500	6.650	6.1000	27.450
合計	14.100			65.895


舗装構成

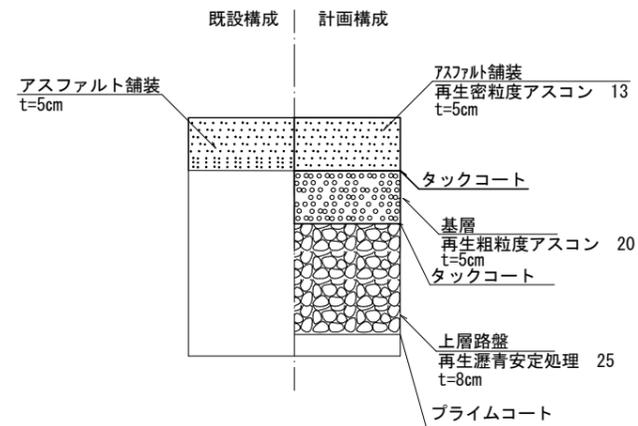


工事名	6-A76D 令和6年度 町道中台菜光田線外舗装修繕工事		
図面名	平面図・展開図・舗装構成		
年度	令和6年度 維持修繕事業		
縮尺	図示	図面番号	5/7
備考			
発注者	京丹波町		

平面図 1:500

町道坂原中線

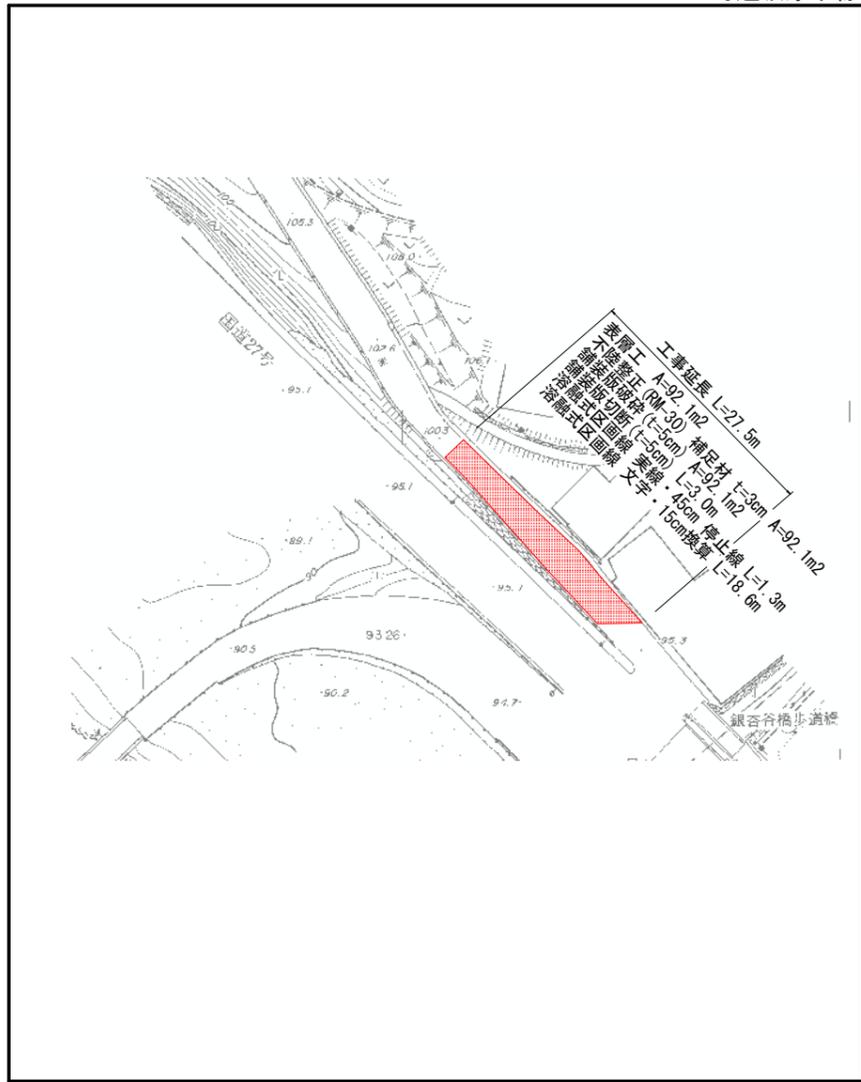


展開図 1:100

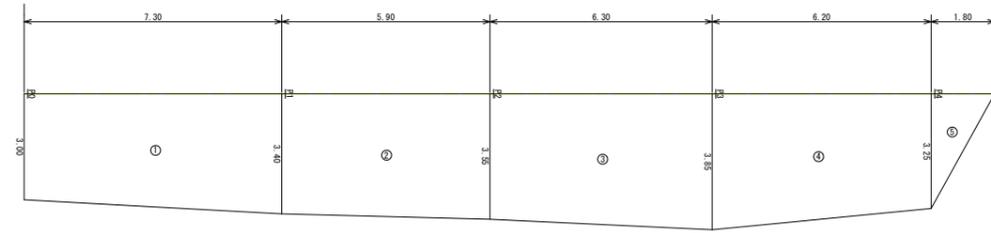


測点名	距離	全幅員	平均幅員	面積
P0		3.40		
P1	7.30	3.40	3.204	23.36
P2	5.90	3.55	3.475	20.50
P3	6.30	3.85	3.700	23.31
P4	6.20	3.25	3.550	22.01
P5	1.80	6.00	1.625	2.93
合計	27.50			92.11

舗装構成

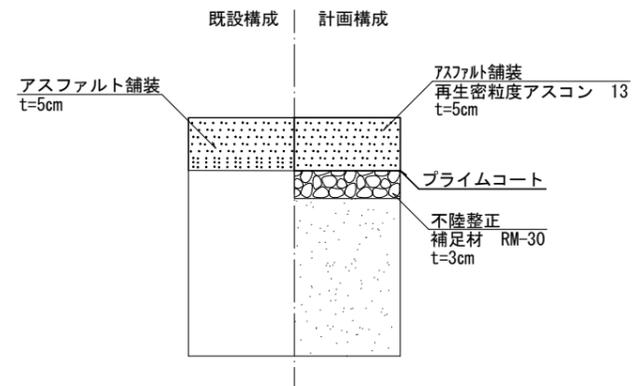


区画線 1:50

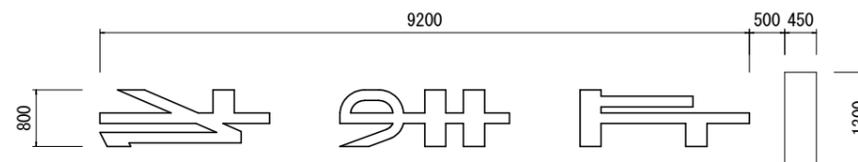

工事名	6-A76D 町道中台菜光田線外舗装修繕工事		
図面名	平面図・展開図・舗装構成		
年度	令和6年度 維持修繕事業		
縮尺	図示	図面番号	6/7
備考			
発注者	京丹波町		


平面図 1:500

町道升谷大迫線

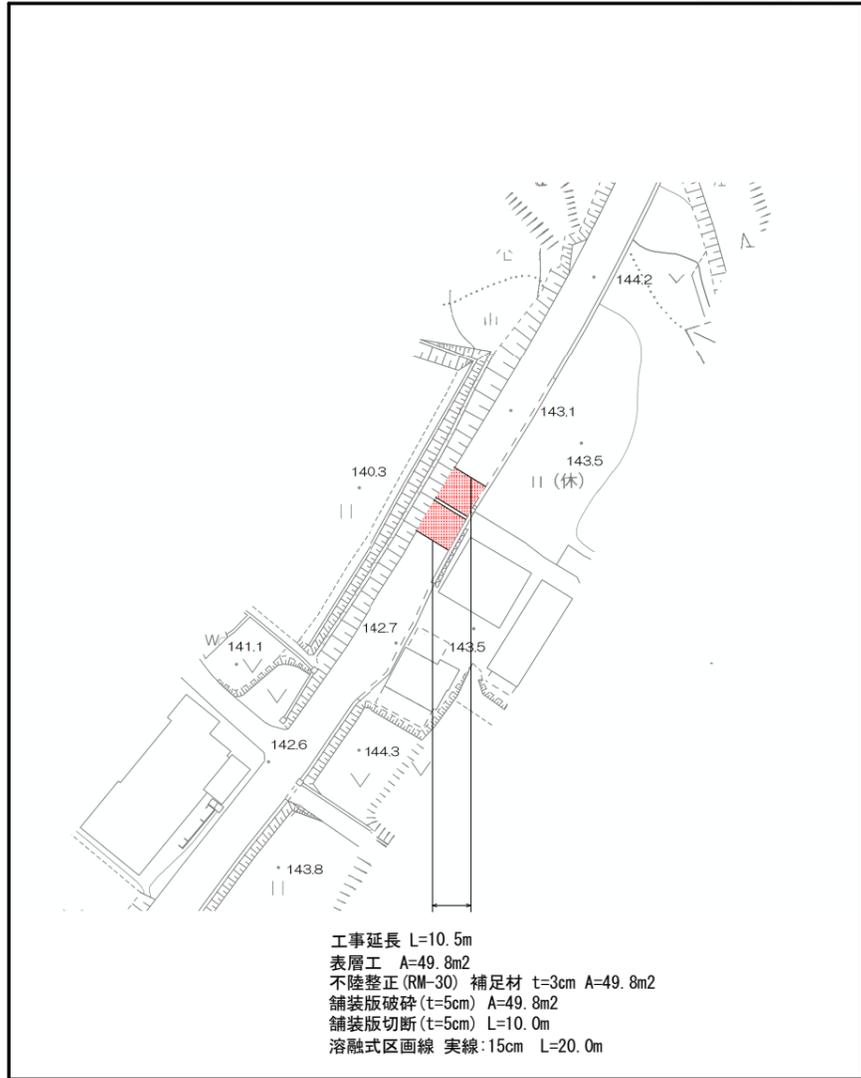


工事延長 L=10.5m
 表層工 A=49.8m²
 不陸整正 (RM-30) 補足材 t=3cm A=49.8m²
 舗装版破砕 (t=5cm) A=49.8m²
 舗装版切断 (t=5cm) L=10.0m
 溶融式区画線 実線:15cm L=20.0m

展開図 1:100

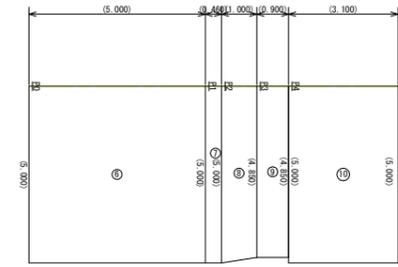

観点名	距離	全幅員	平均幅員	面積	
P0		5.000			
P1	5.000	5.000	5.000	25.000	
P2	0.460	5.000	5.000	2.300	
P3	1.000	4.850	4.9250	4.925	
P4	0.900	4.850	4.8500	4.365	
P5		5.000			
P6	3.100	5.000	5.0000	15.500	
合計	10.460			52.090	
構造物名称	位置	計算式	単位面積	個数	面積
標高線	混合	0.460×5.000	2.300	1	2.300
			舗装物合計面積		2.300
			総合計面積		49.790

舗装構成

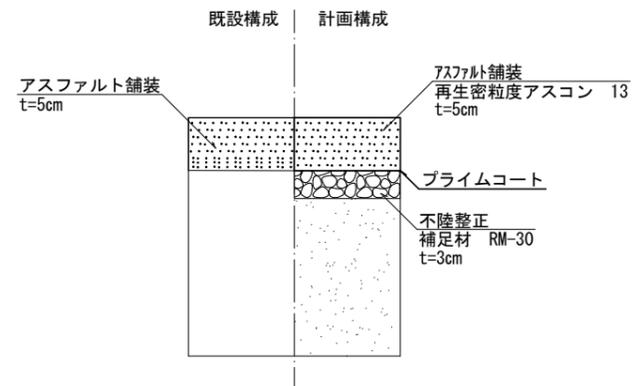

工事名	6-A76D 令和6年度 町道中台菜光田線外舗装修繕工事		
図面名	平面図・展開図・舗装構成		
年度	令和6年度 維持修繕事業		
縮尺	図示	図面番号	1/1
備考			
発注者	京丹波町		