




1階平面図 S:1/200

京丹波町病院 1F
(洗浄・洗浄WAX清掃)


- 専用部
- 共用部
- カーペット

一階総延 305
 4床室 × 5 = 20床
 1床室 × 10 = 10床
 二階総延 175
 4床室 × 4 = 16床
 1床室 × 1 = 1床

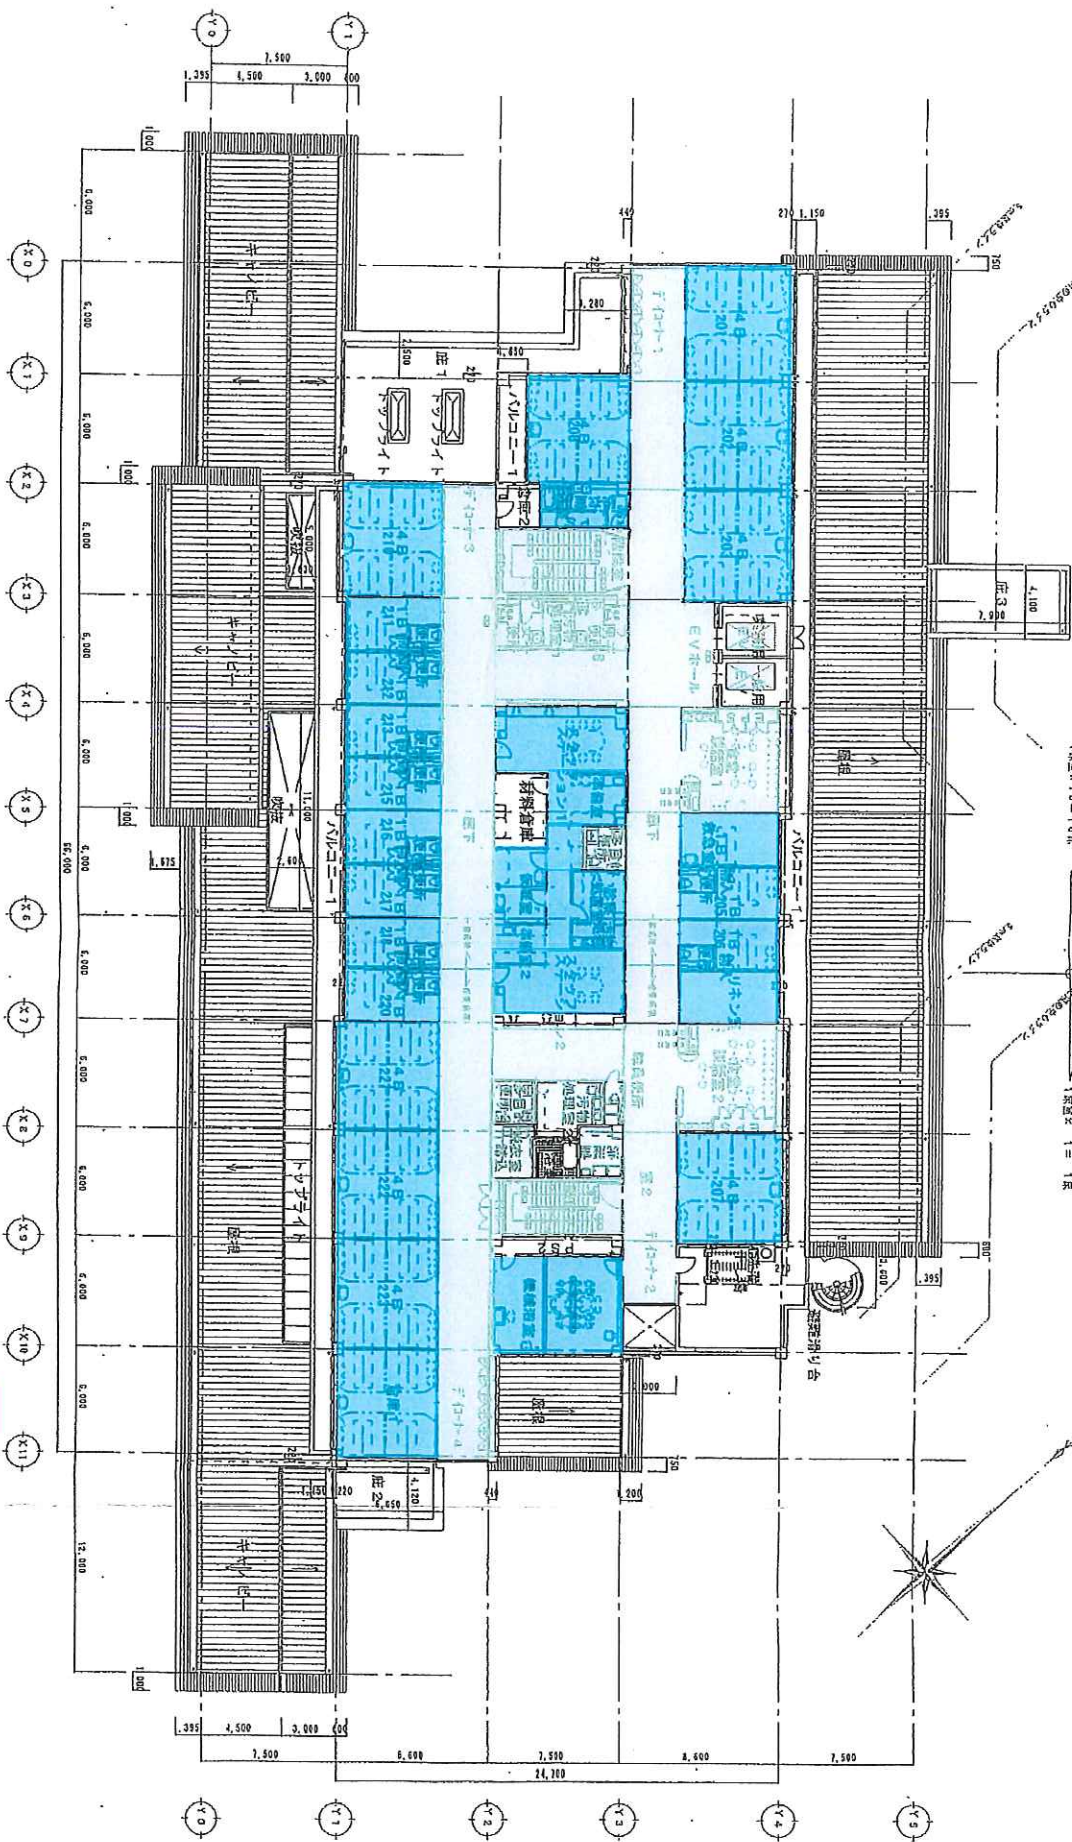

2階平面図 S : 1 / 200

京丹波町病院 2F
 (洗浄・洗浄WAX清掃)
 ...専用部
 ...共用部

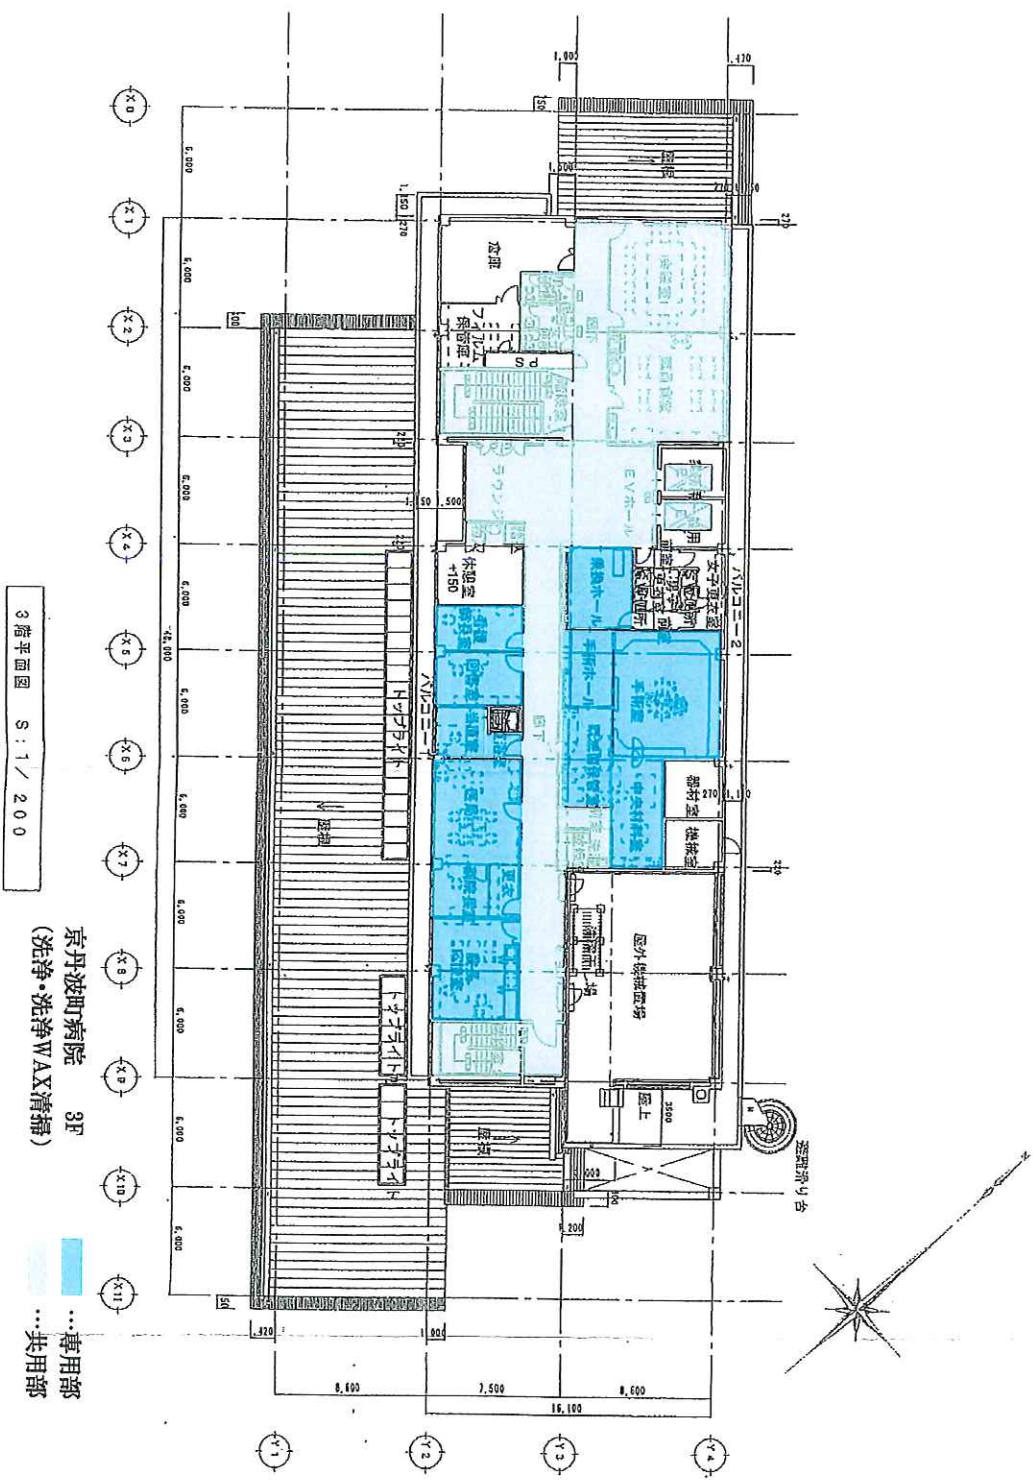

パッケージエアコン

機種番号	機種名	系統名	型式	設置場所	数量	備考
M11-8	ビル用マルチエアコン (室内機)	1階廊下系統		3階廊下設備室	1	① 3
M11-20C	ビル用マルチエアコン (室内機)		2方向分岐型	新築倉庫	1	
M11-45C	ビル用マルチエアコン (室内機)		2方向分岐型	新築倉庫	1	
M11-80S	ビル用マルチエアコン (室内機)		天井吊下げ 異径管 (本機SUS)	下処理室	1	
M12-20	ビル用マルチエアコン (室内機)	1階廊下系統		3階廊下設備室	1	
M12-140S	ビル用マルチエアコン (室内機)		天井吊下げ 異径管 (本機SUS)	廊下・洗車室	3	② 3
M13-10	ビル用マルチエアコン (室内機)	1階倉庫系統		3階廊下設備室	1	
M13-22C	ビル用マルチエアコン (室内機)		2方向分岐型	診療室・男子更衣室	2	
M13-28C	ビル用マルチエアコン (室内機)		2方向分岐型	検査室	1	
M13-30C	ビル用マルチエアコン (室内機)		2方向分岐型	検査室・内服室	3	③ 7
M13-80W	ビル用マルチエアコン (室内機)		4方向分岐型	風車室	1	
MF11-12	冷暖フリービル用マルチエアコン (室内機)	1階X線室系統		3階廊下設備室	1	
MF11-30C	ビル用マルチエアコン (室内機)		2方向分岐型	廊下	1	
MF11-45C	ビル用マルチエアコン (室内機)		2方向分岐型	廊下 (検査)	1	④ 5
MF11-50H	ビル用マルチエアコン (室内機)		天井吊下げ	一処置室	1	
MF11-80H	ビル用マルチエアコン (室内機)		天井吊下げ	X-TV室・OT室	2	
M111-20	多連機ビル用マルチエアコン (室内機)	1階検査・廊下系統	ピークシフトタイプ	1階廊下設備室	1	
M111-30C	ビル用マルチエアコン (室内機)		2方向分岐型	検査室・検査記録室	2	⑤ 10
M111-45C	ビル用マルチエアコン (室内機)		2方向分岐型	検査室・内服室	3	
M111-71C	ビル用マルチエアコン (室内機)		2方向分岐型	廊下3	3	
M111-80C	ビル用マルチエアコン (室内機)		2方向分岐型	廊下4	2	
M112-10	多連機ビル用マルチエアコン (室内機)	1階検査・リハビリ系統	ピークシフトタイプ	1階廊下設備室	1	
M112-22C	ビル用マルチエアコン (室内機)		2方向分岐型	ドック検査室・診療室	8	⑥ 14
M112-30C	ビル用マルチエアコン (室内機)		2方向分岐型	生体検査室	2	
M112-45C	ビル用マルチエアコン (室内機)		2方向分岐型	廊下2	1	
M112-50W	ビル用マルチエアコン (室内機)		4方向分岐型	リハビリ室	5	
M113-20	多連機ビル用マルチエアコン (室内機)	1階検査・廊下系統	ピークシフトタイプ	1階廊下設備室	1	
M113-22C	ビル用マルチエアコン (室内機)		2方向分岐型	検査室・検査記録室	7	⑦ 15
M113-28C	ビル用マルチエアコン (室内機)		2方向分岐型	ブレイクコーナー	1	
M113-30C	ビル用マルチエアコン (室内機)		2方向分岐型	検査室・検査記録室	3	
M113-71C	ビル用マルチエアコン (室内機)		2方向分岐型	スタッフ廊下	3	
M113-80W	ビル用マルチエアコン (室内機)		4方向分岐型	風車室	1	
M114-20	多連機ビル用マルチエアコン (室内機)	1階検査・スキャン下系統	ピークシフトタイプ	1階廊下設備室	1	
M114-22C	ビル用マルチエアコン (室内機)		2方向分岐型	検査室・検査記録室	1	⑧ 9
M114-28C	ビル用マルチエアコン (室内機)		2方向分岐型	検査室・検査記録室	2	
M114-30C	ビル用マルチエアコン (室内機)		2方向分岐型	検査室・検査記録室	1	
M114-45C	ビル用マルチエアコン (室内機)		2方向分岐型	検査室・検査記録室	1	
M114-80W	ビル用マルチエアコン (室内機)		4方向分岐型	EYホール・検査室	3	
M114-112W	ビル用マルチエアコン (室内機)		4方向分岐型	サービスマン	1	
M115-20	多連機ビル用マルチエアコン (室内機)	1階検査・検査室系統	ピークシフトタイプ	1階廊下設備室	1	⑨ 3
M115-22C	ビル用マルチエアコン (室内機)		2方向分岐型	検査室・検査記録室	1	
M115-30C	ビル用マルチエアコン (室内機)		2方向分岐型	検査室・検査記録室	2	
M115-80C	ビル用マルチエアコン (室内機)		2方向分岐型	検査室・検査記録室	5	
M116-20	多連機ビル用マルチエアコン (室内機)	1階検査・検査室系統	ピークシフトタイプ	1階廊下設備室	1	
M116-22C	ビル用マルチエアコン (室内機)		2方向分岐型	検査室・検査記録室	1	⑩ 2
M116-30C	ビル用マルチエアコン (室内機)		2方向分岐型	検査室・検査記録室	1	
M116-80C	ビル用マルチエアコン (室内機)		2方向分岐型	検査室・検査記録室	1	
M116-1120	ビル用マルチエアコン (室内機)		2方向分岐型	検査室・検査記録室	4	

注 記
1. 機種番号 A: スプリング吊り B: 吊钩吊り C: 吊钩吊り
2. 動力は115系統電力を示す。
3. 電圧は200V系統とする。(電圧降下率 0.04%)
4. 新築倉庫「倉庫」による電圧降下率の値
5. リモコンスイッチはワイヤードリモコン
6. 特設機はフィルムはロングライフタイプ

71

設備名	数量	単位	備 考
和設備	(1)		
和設備	(1)		

M-3

パッケージエアコン


機種番号	機種名	系統名	型式	設置場所	数量	備考
M21-30	ビル用マルチエアコン (室内機)	2階ホール・検査系統		3階廊下設備室	1	
M21-22C	ビル用マルチエアコン (室内機)		2方向分岐型	検査室	1	
M21-30C	ビル用マルチエアコン (室内機)		2方向分岐型	1B (20,21)	2	
M21-50C	ビル用マルチエアコン (室内機)		2方向分岐型	4B (20,20)	2	⑪ 12
M21-71C	ビル用マルチエアコン (室内機)		2方向分岐型	4B (20,20)	2	
M21-80C	ビル用マルチエアコン (室内機)		2方向分岐型	4B (20)	1	
M21-80W	ビル用マルチエアコン (室内機)		4方向分岐型	検査室1	1	
M21-112W	ビル用マルチエアコン (室内機)		4方向分岐型	EYホール・ドクト	2	
M21-140W	ビル用マルチエアコン (室内機)		4方向分岐型	廊下 (廊)	1	
M22-20	ビル用マルチエアコン (室内機)	2階SS・検査系統		3階廊下設備室	1	
M22-22C	ビル用マルチエアコン (室内機)		2方向分岐型	1B・検査室	7	⑫ 20
M22-30C	ビル用マルチエアコン (室内機)		2方向分岐型	1B (廊)・検査室1	8	
M22-71C	ビル用マルチエアコン (室内機)		2方向分岐型	4B (20)	1	
M22-80C	ビル用マルチエアコン (室内機)		2方向分岐型	4B (20)	1	
M22-71W	ビル用マルチエアコン (室内機)		4方向分岐型	801・802	2	
M22-80W	ビル用マルチエアコン (室内機)		4方向分岐型	検査室2	1	
M23-20	ビル用マルチエアコン (室内機)	2階廊下・検査系統		3階廊下設備室	1	
M23-22C	ビル用マルチエアコン (室内機)		2方向分岐型	検査室	1	
M23-80C	ビル用マルチエアコン (室内機)		2方向分岐型	4B (廊)・検査室1	3	⑬ 9
M23-80W	ビル用マルチエアコン (室内機)		4方向分岐型	廊下 (廊)	1	
M23-112W	ビル用マルチエアコン (室内機)		4方向分岐型	ドクト2	1	
M23-140W	ビル用マルチエアコン (室内機)		4方向分岐型	廊下 (廊)・ドクト4	2	
M23-80H	ビル用マルチエアコン (室内機)		天井吊下げ	検査室	1	
M31-22	ビル用マルチエアコン (室内機)	3階検査・ホール系統		3階廊下設備室	1	
M31-22C	ビル用マルチエアコン (室内機)		2方向分岐型	検査室	2	
M31-50C	ビル用マルチエアコン (室内機)		2方向分岐型	中央検査室	1	⑭ 9
M31-71C	ビル用マルチエアコン (室内機)		2方向分岐型	廊下	1	
M31-45W	ビル用マルチエアコン (室内機)		4方向分岐型	廊下	1	
M31-80W	ビル用マルチエアコン (室内機)		4方向分岐型	EYホール・ラウンジ	2	
M31-112W	ビル用マルチエアコン (室内機)		4方向分岐型	検査室・検査記録室	2	
M32-20	ビル用マルチエアコン (室内機)	3階検査・廊下系統		3階廊下設備室	1	
M32-30C	ビル用マルチエアコン (室内機)		2方向分岐型	検査室・検査記録室	3	⑮ 10
M32-45C	ビル用マルチエアコン (室内機)		2方向分岐型	検査室・検査記録室	2	
M32-50W	ビル用マルチエアコン (室内機)		4方向分岐型	検査室・検査記録室	3	
M32-71W	ビル用マルチエアコン (室内機)		4方向分岐型	検査室・検査記録室	1	
M32-80W	ビル用マルチエアコン (室内機)		4方向分岐型	廊下	1	
M33-5	ビル用マルチエアコン (室内機)	3階検査・ホール系統		3階廊下設備室	1	
M33-45Y	ビル用マルチエアコン (クリーン室内機)		天井吊下げ (天井吊)	検査室 (天井吊)	2	⑯ 2
M33-50Y	ビル用マルチエアコン (クリーン室内機)		天井吊下げ (天井吊)	検査室 (天井吊)	1	
AOP-11	空冷ヒートポンプエアコン (天井吊)	1階検査・検査室系統		1階廊下設備室	1	インバーター
AOP-12	空冷ヒートポンプエアコン (天井吊)	1階検査・検査室系統		1階廊下設備室	1	インバーター
AOP-13	空冷ヒートポンプエアコン (天井吊)	1階検査・検査室系統		1階廊下設備室	1	インバーター
AOP-14	空冷ヒートポンプエアコン (天井吊)	1階検査・検査室系統		1階廊下設備室	1	インバーター
AOP-21	空冷ヒートポンプエアコン (天井吊)	2階検査・検査室系統		2階廊下設備室	1	インバーター
AOP-31	ルームエアコン (天井吊)	3階フィルム検査室系統		3階廊下設備室	1	インバーター

注 記
1. 機種番号 A: スプリング吊り B: 吊钩吊り C: 吊钩吊り
2. 動力は115系統電力を示す。
3. 電圧は200V系統とする。(電圧降下率 0.04%)
4. 新築倉庫「倉庫」による電圧降下率の値
5. リモコンスイッチはワイヤードリモコン
6. 特設機はフィルムはロングライフタイプ

統計 139

設備名	数量	単位	備 考
和設備	(2)		
和設備	(2)		

M-4

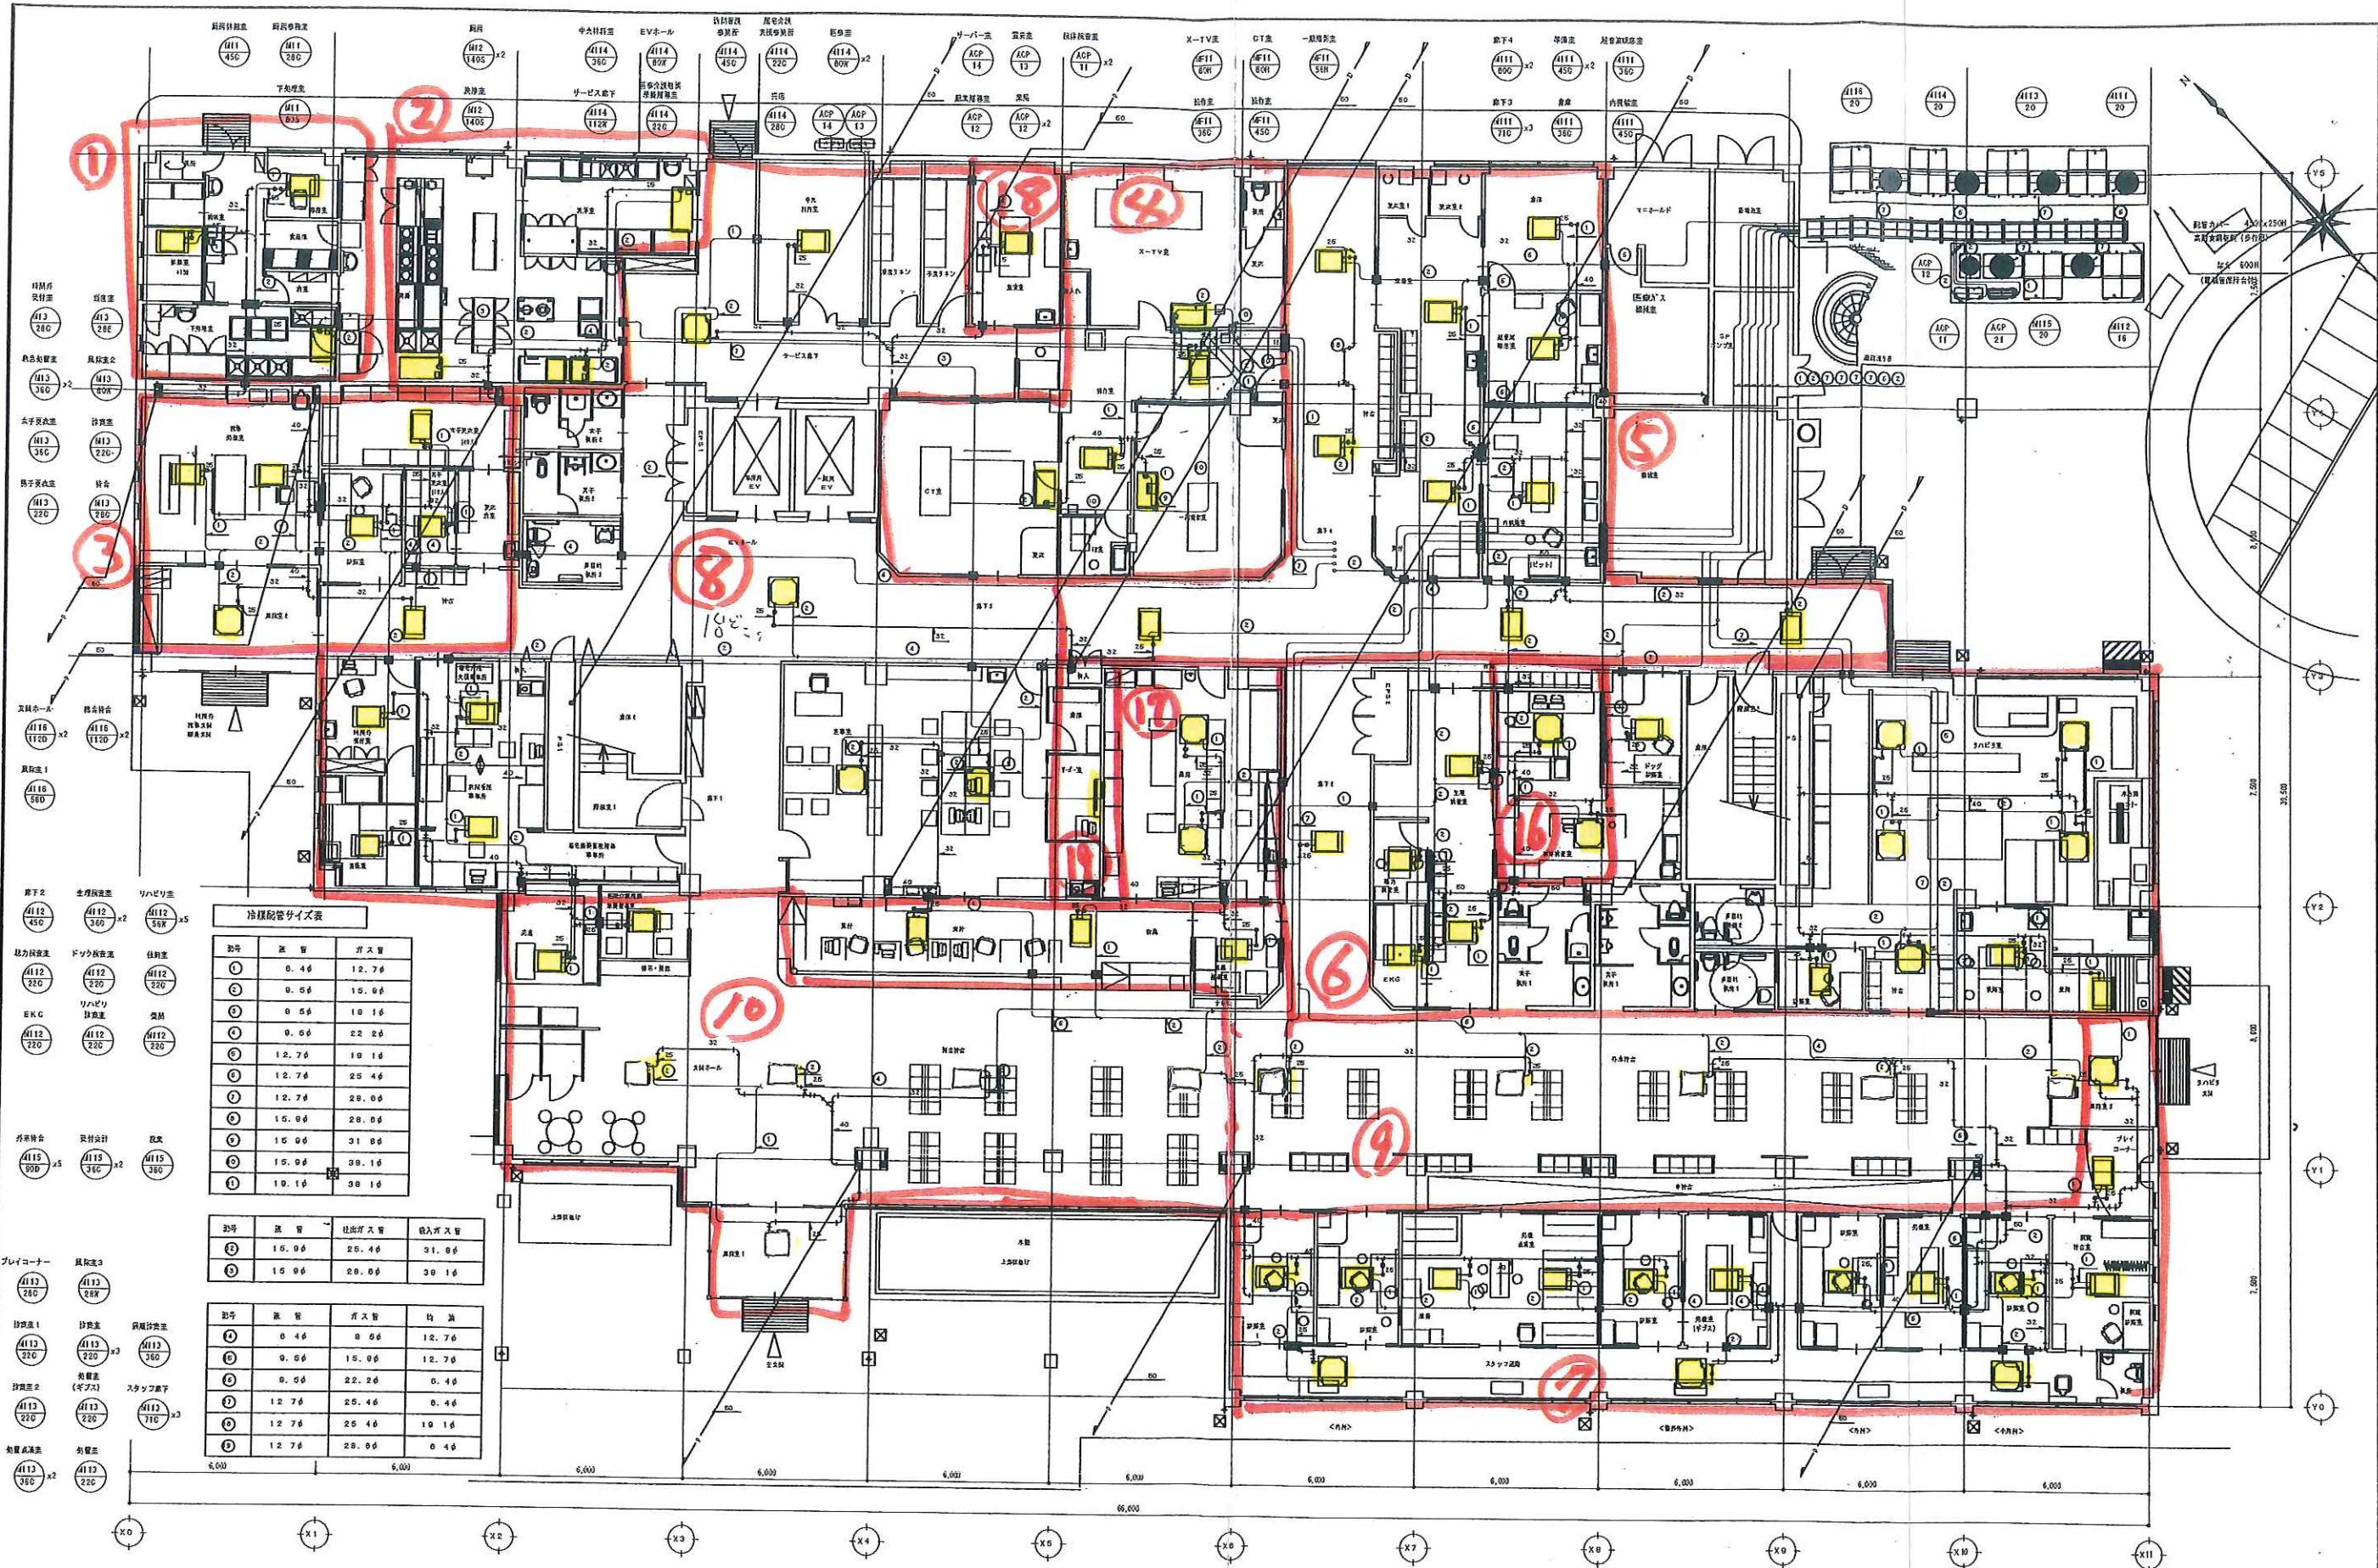


冷暖給排水サイズ表			
設備	長さ	ガス量	
①	0.46	12.76	
②	0.56	15.66	
③	0.56	10.16	
④	0.56	22.26	
⑤	12.76	10.16	
⑥	12.76	25.46	
⑦	12.76	28.06	
⑧	15.06	28.06	
⑨	15.06	31.86	
⑩	19.16	38.16	


設備	長さ	給排水量	給排水量
①	15.06	25.46	31.86
②	15.06	28.06	30.16

設備	長さ	ガス量	給排水量
①	0.46	8.06	12.76
②	0.56	15.06	12.76
③	0.56	22.26	0.46
④	12.76	25.46	0.46
⑤	12.76	25.46	10.16
⑥	12.76	28.06	0.46

1階平面図 S:1/200

(注) ① - 冷暖給排水設備の位置を示す。
凡例記号は (1) 日本建築センター規定工法
RC-J-防壁-1400 (表1) に基づくものを使用する。

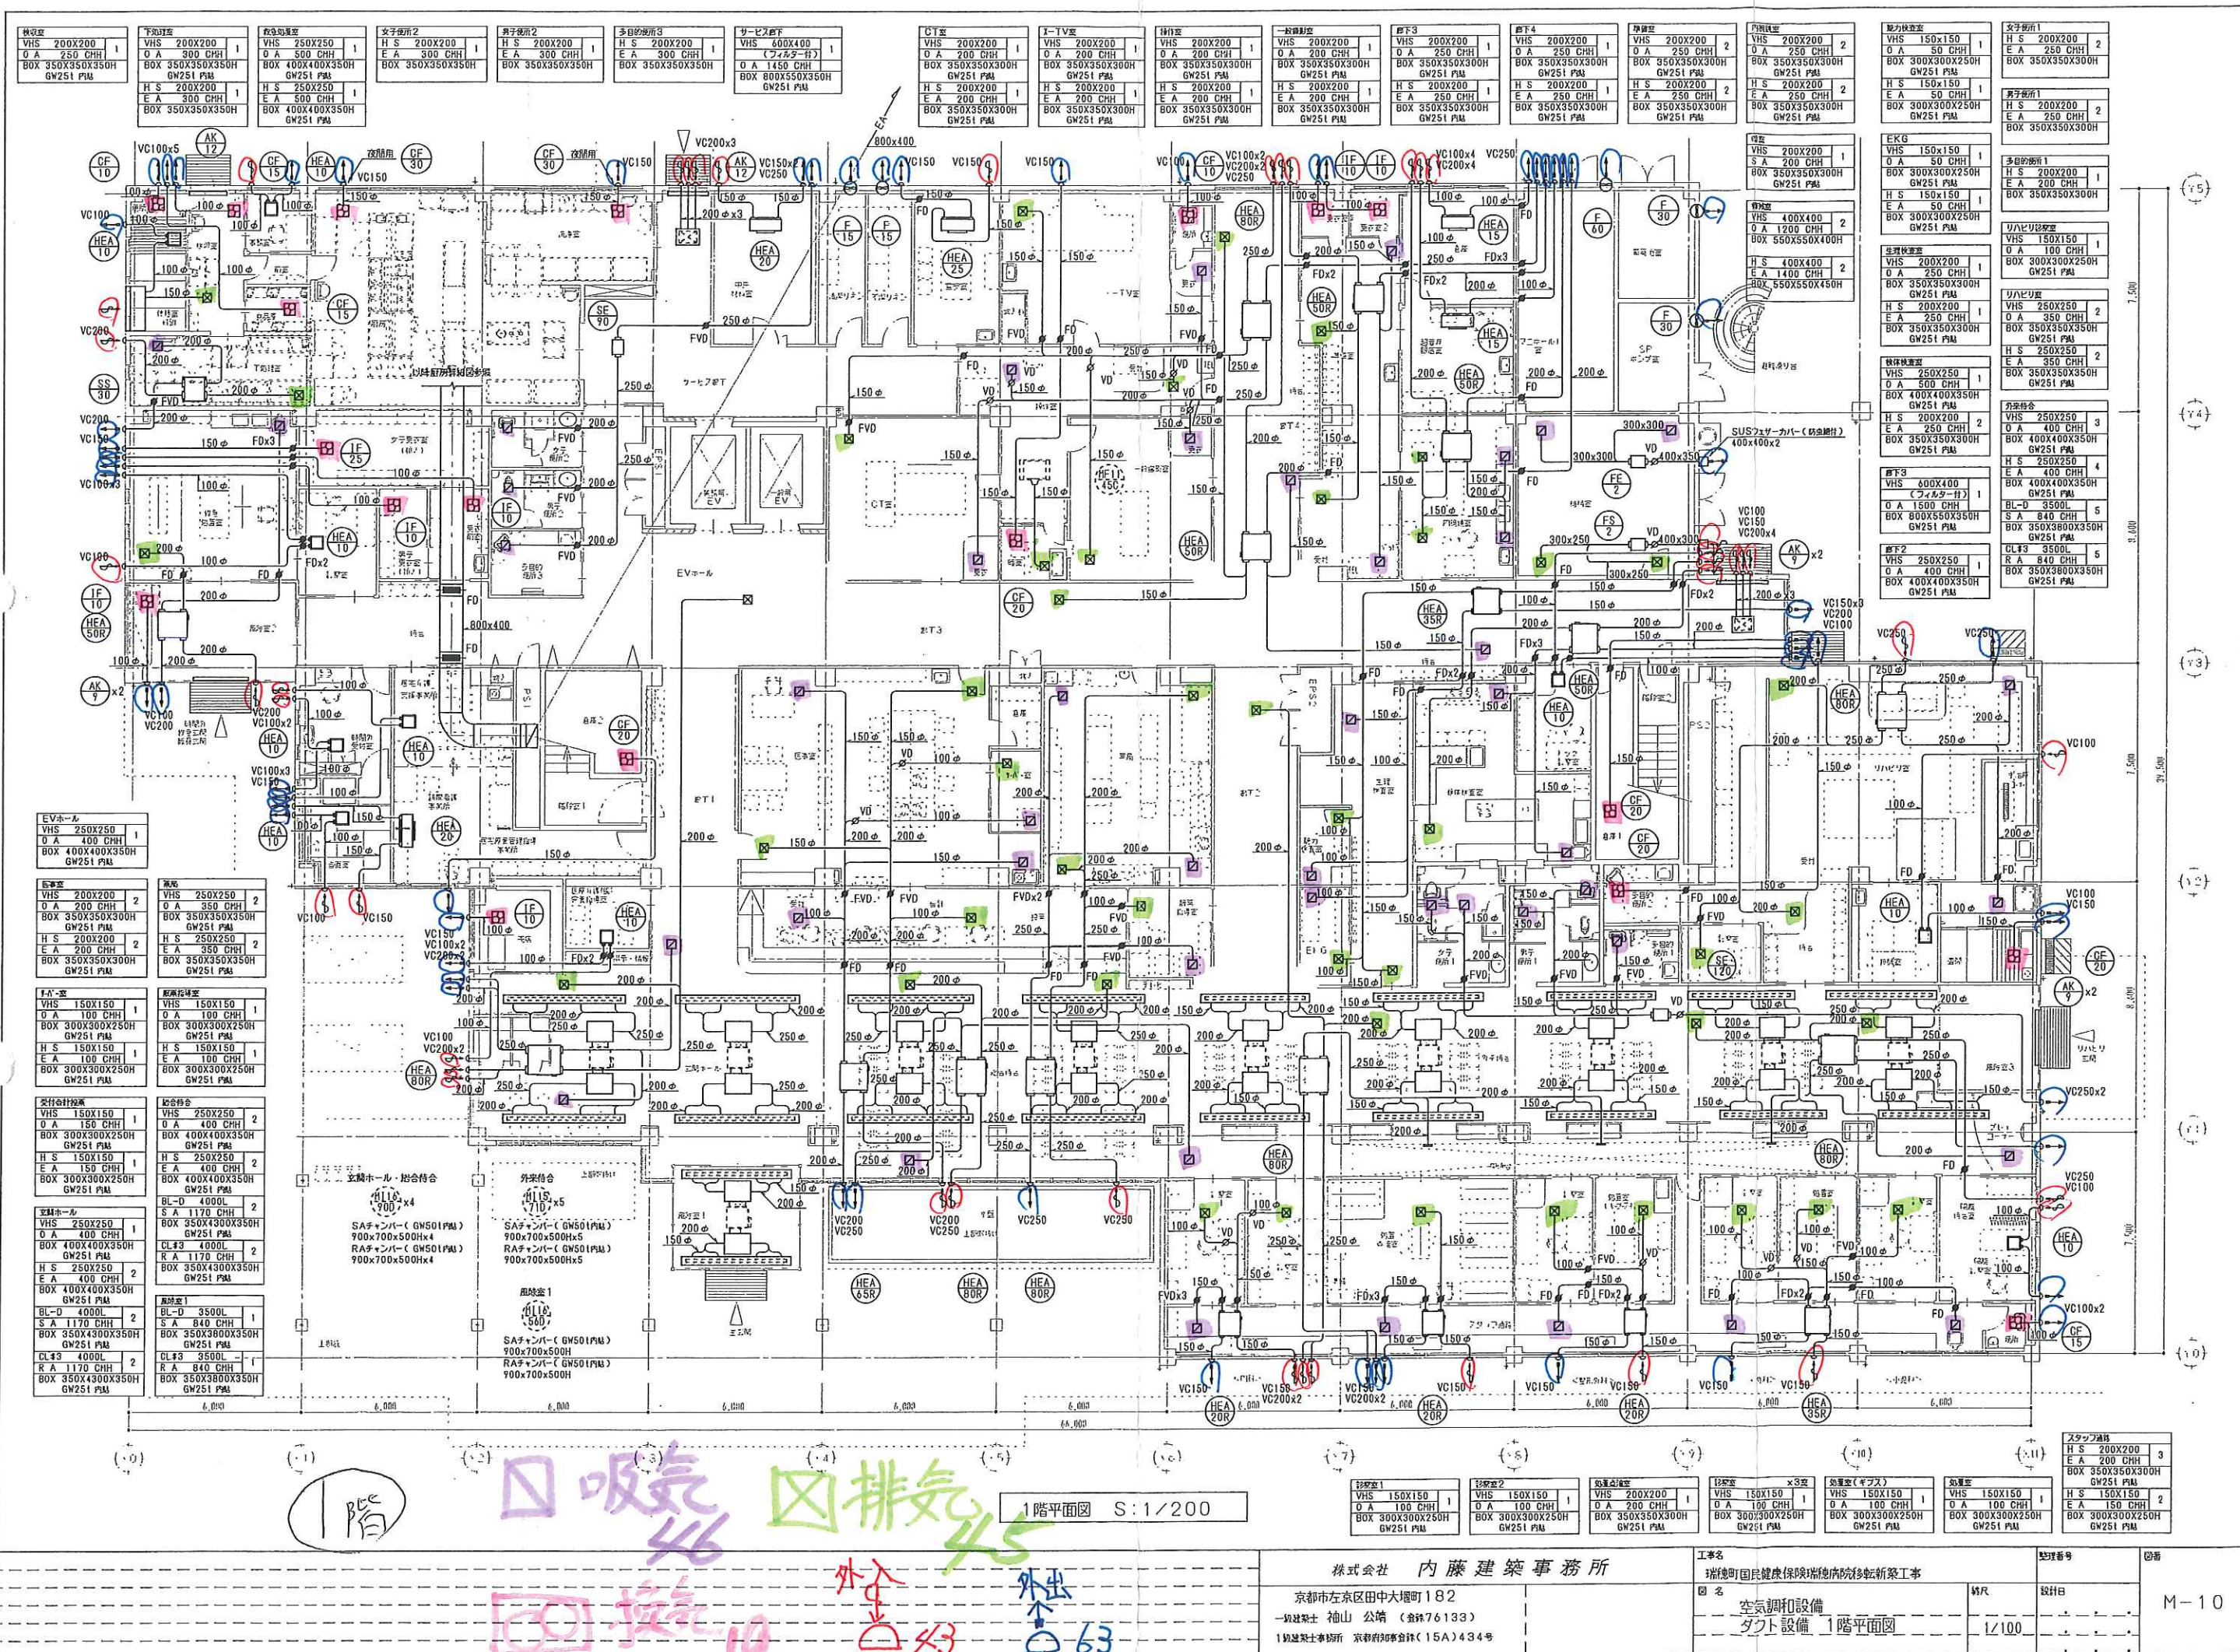

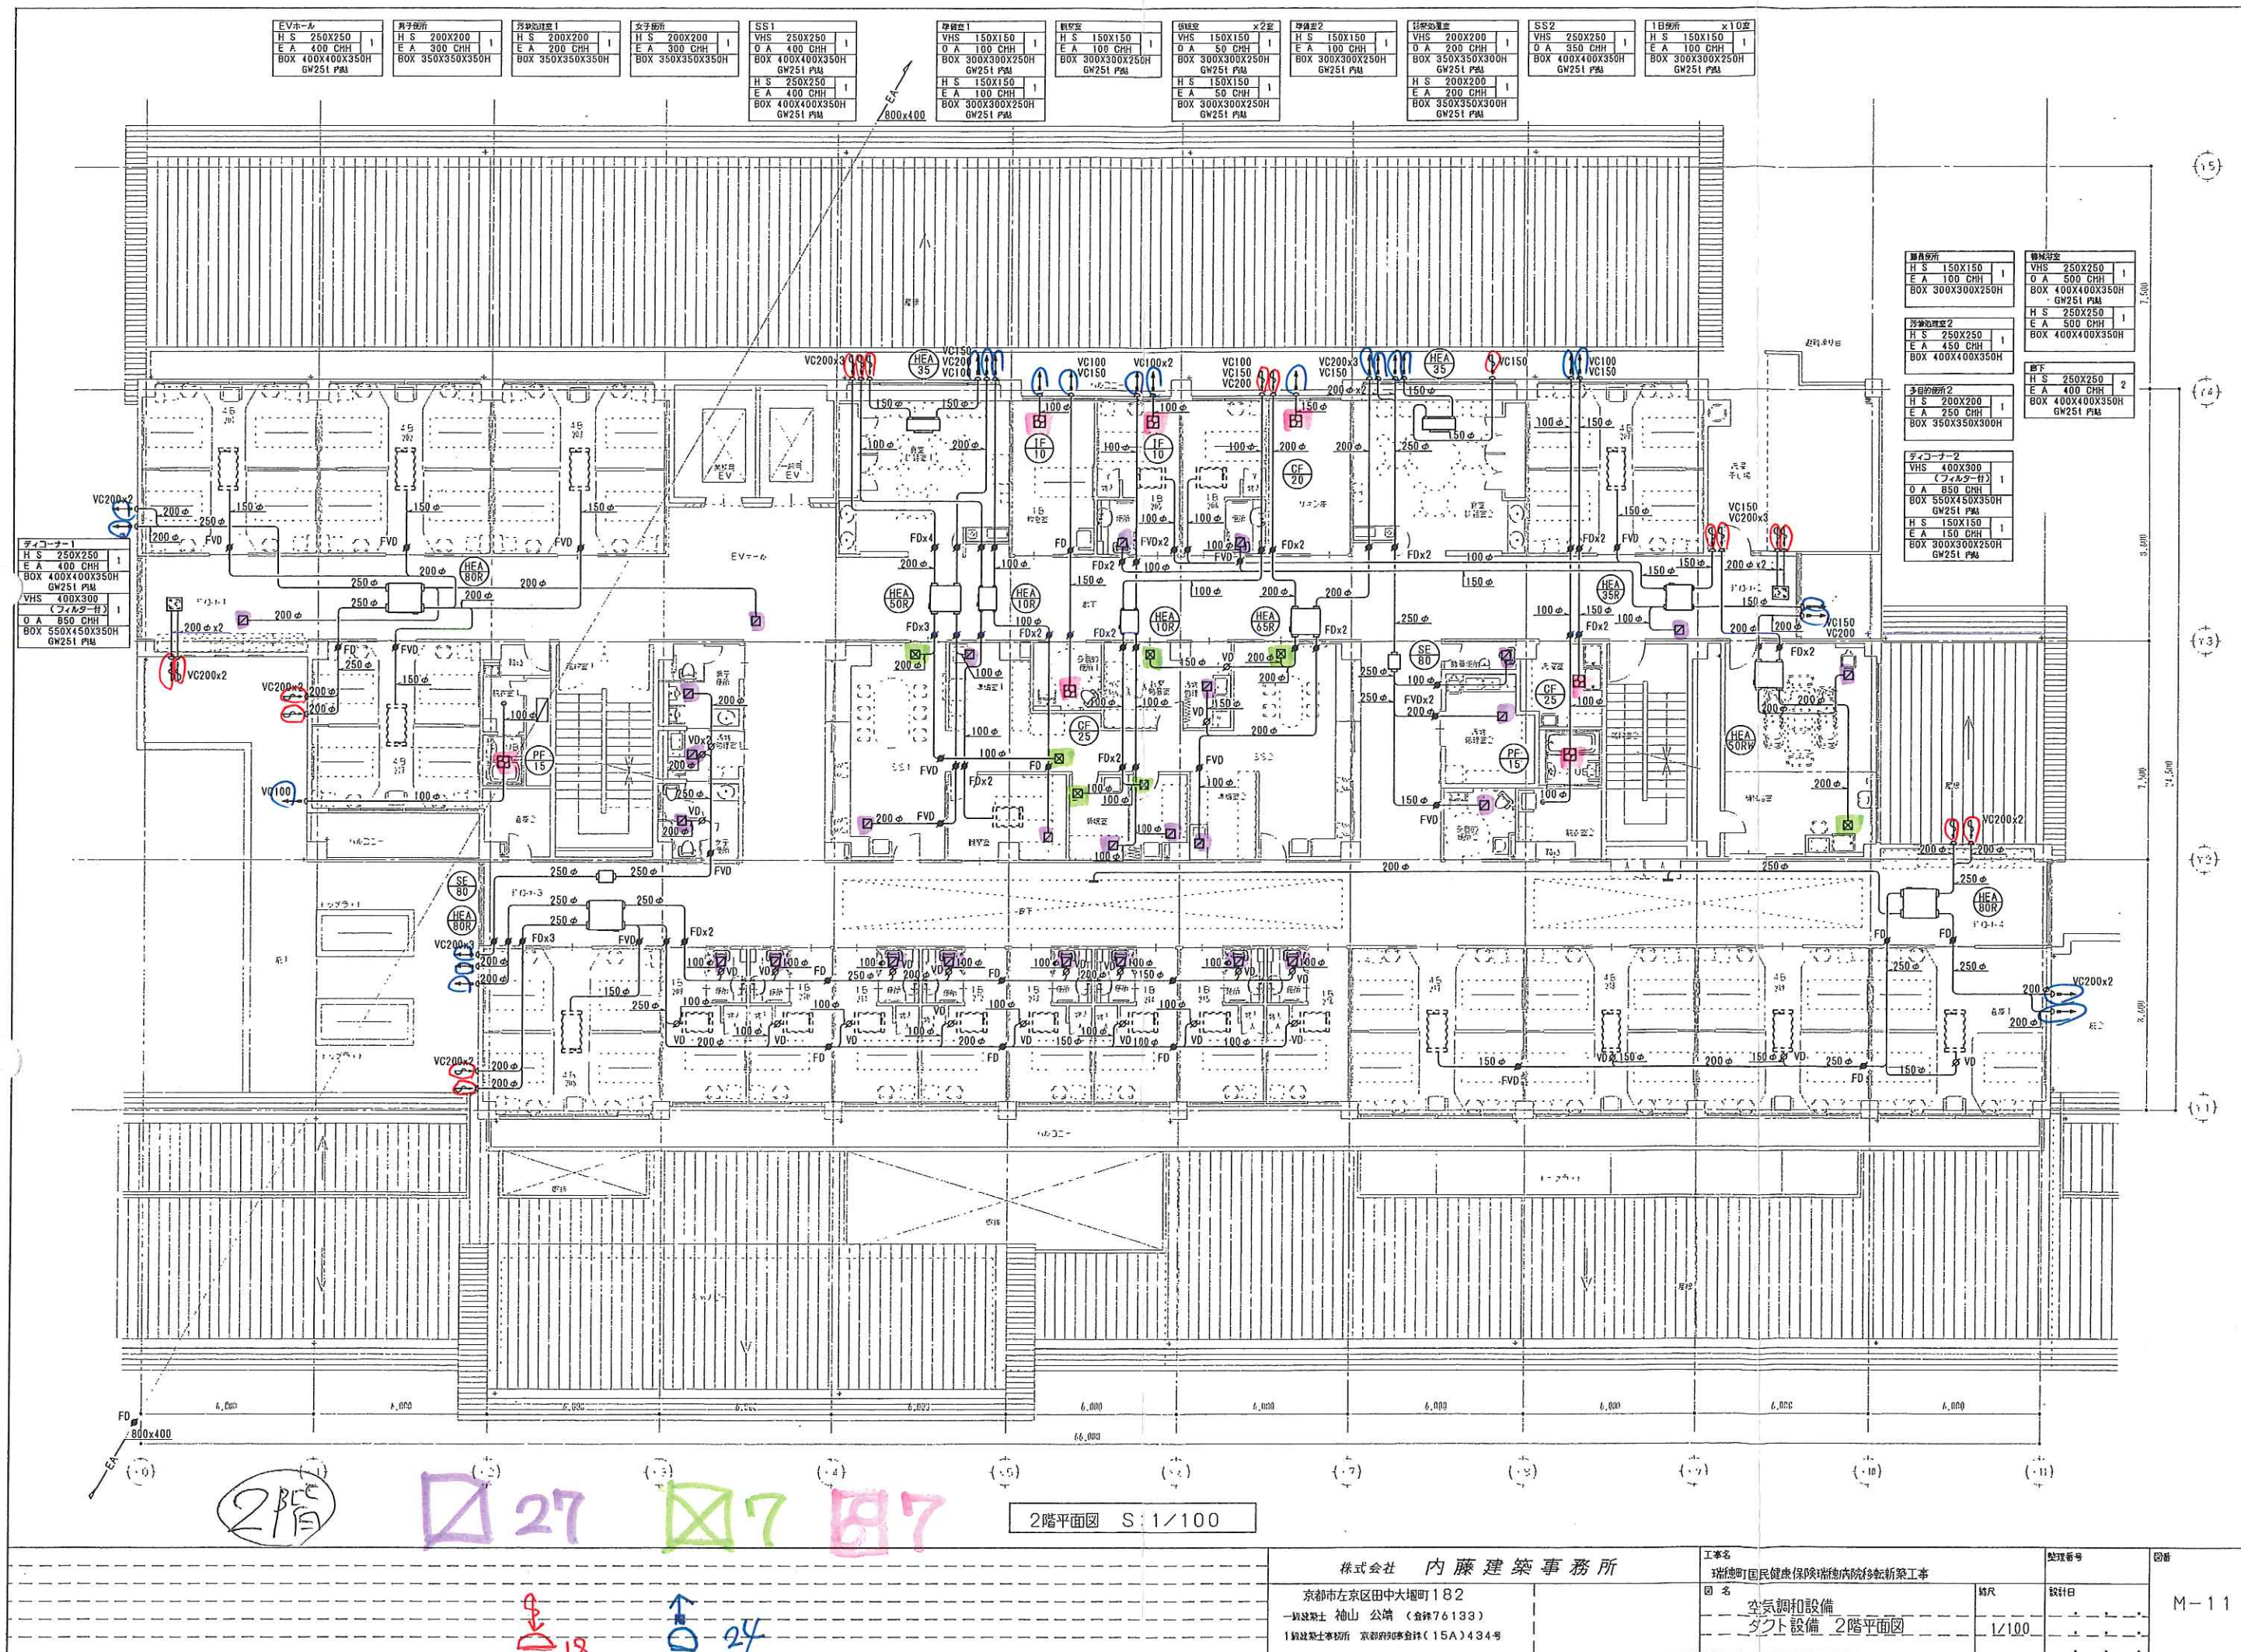

2F

27 7 7


2階平面図 S:1/100

株式会社 内藤建築事務所		工事名	瑞穂町国民健康保険瑞穂病院移転新築工事	処理番号	M-11
京都市左京区田中大塚町182 一級建築士 神山 公晴 (登録76133) 1級建築士事務所 京都府知事登録(15A)434号		図名	空調設備 ダクト設備 2階平面図	図尺	
				設計日	


廊下 VHS 400X250 (フィルター付) 1 OA 700 CHH BOX 550X400X350H GW251 PM	男子トイレ HS 200X200 EA 200 CHH BOX 350X350X300H	女子トイレ HS 200X200 EA 300 CHH BOX 350X350X300H
---	---	---

EVホール HS 150X150 EA 100 CHH BOX 300X300X250H GW251 PM	乗降ホール HS 150X150 EA 100 CHH BOX 300X300X250H GW251 PM	手洗ホール HS 150X150 EA 150 CHH BOX 300X300X250H GW251 PM
---	---	---

廊下 VHS 400X250 (フィルター付) 1 OA 700 CHH BOX 550X400X350H GW251 PM	HS 150X150 EA 200 CHH BOX 300X300X300H GW251 PM
---	--

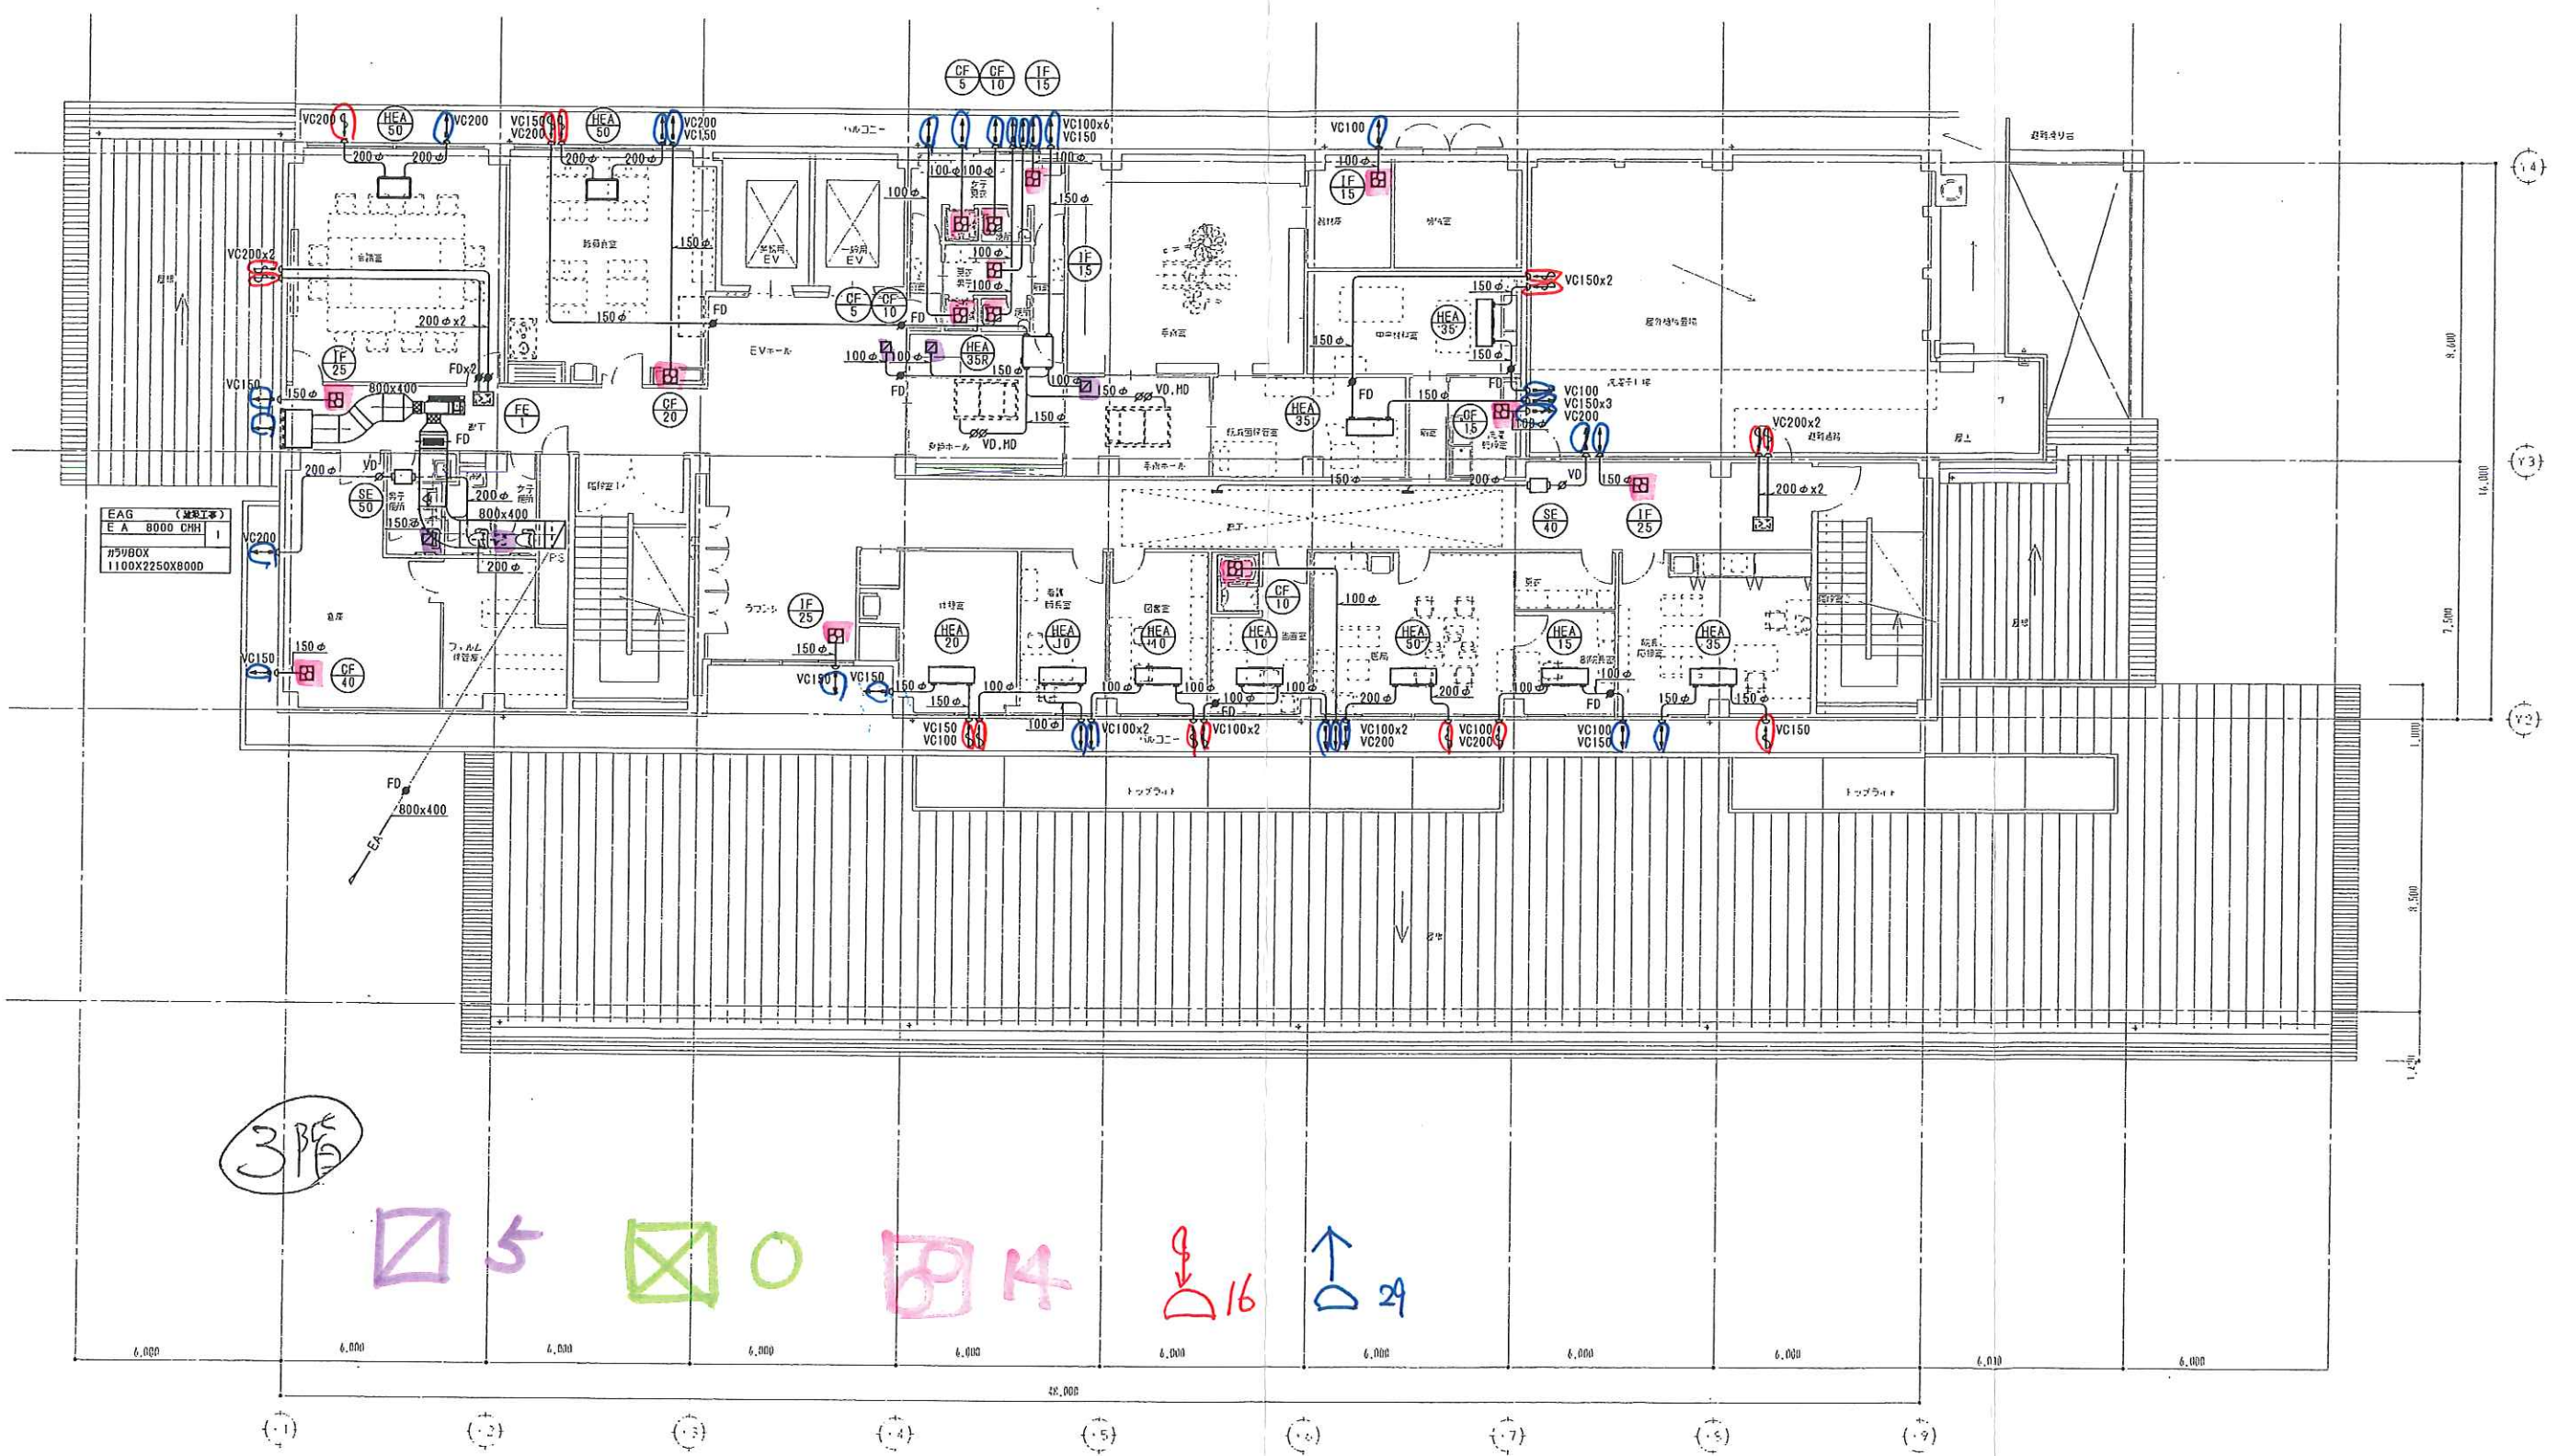

3階平面図 S: 1/100

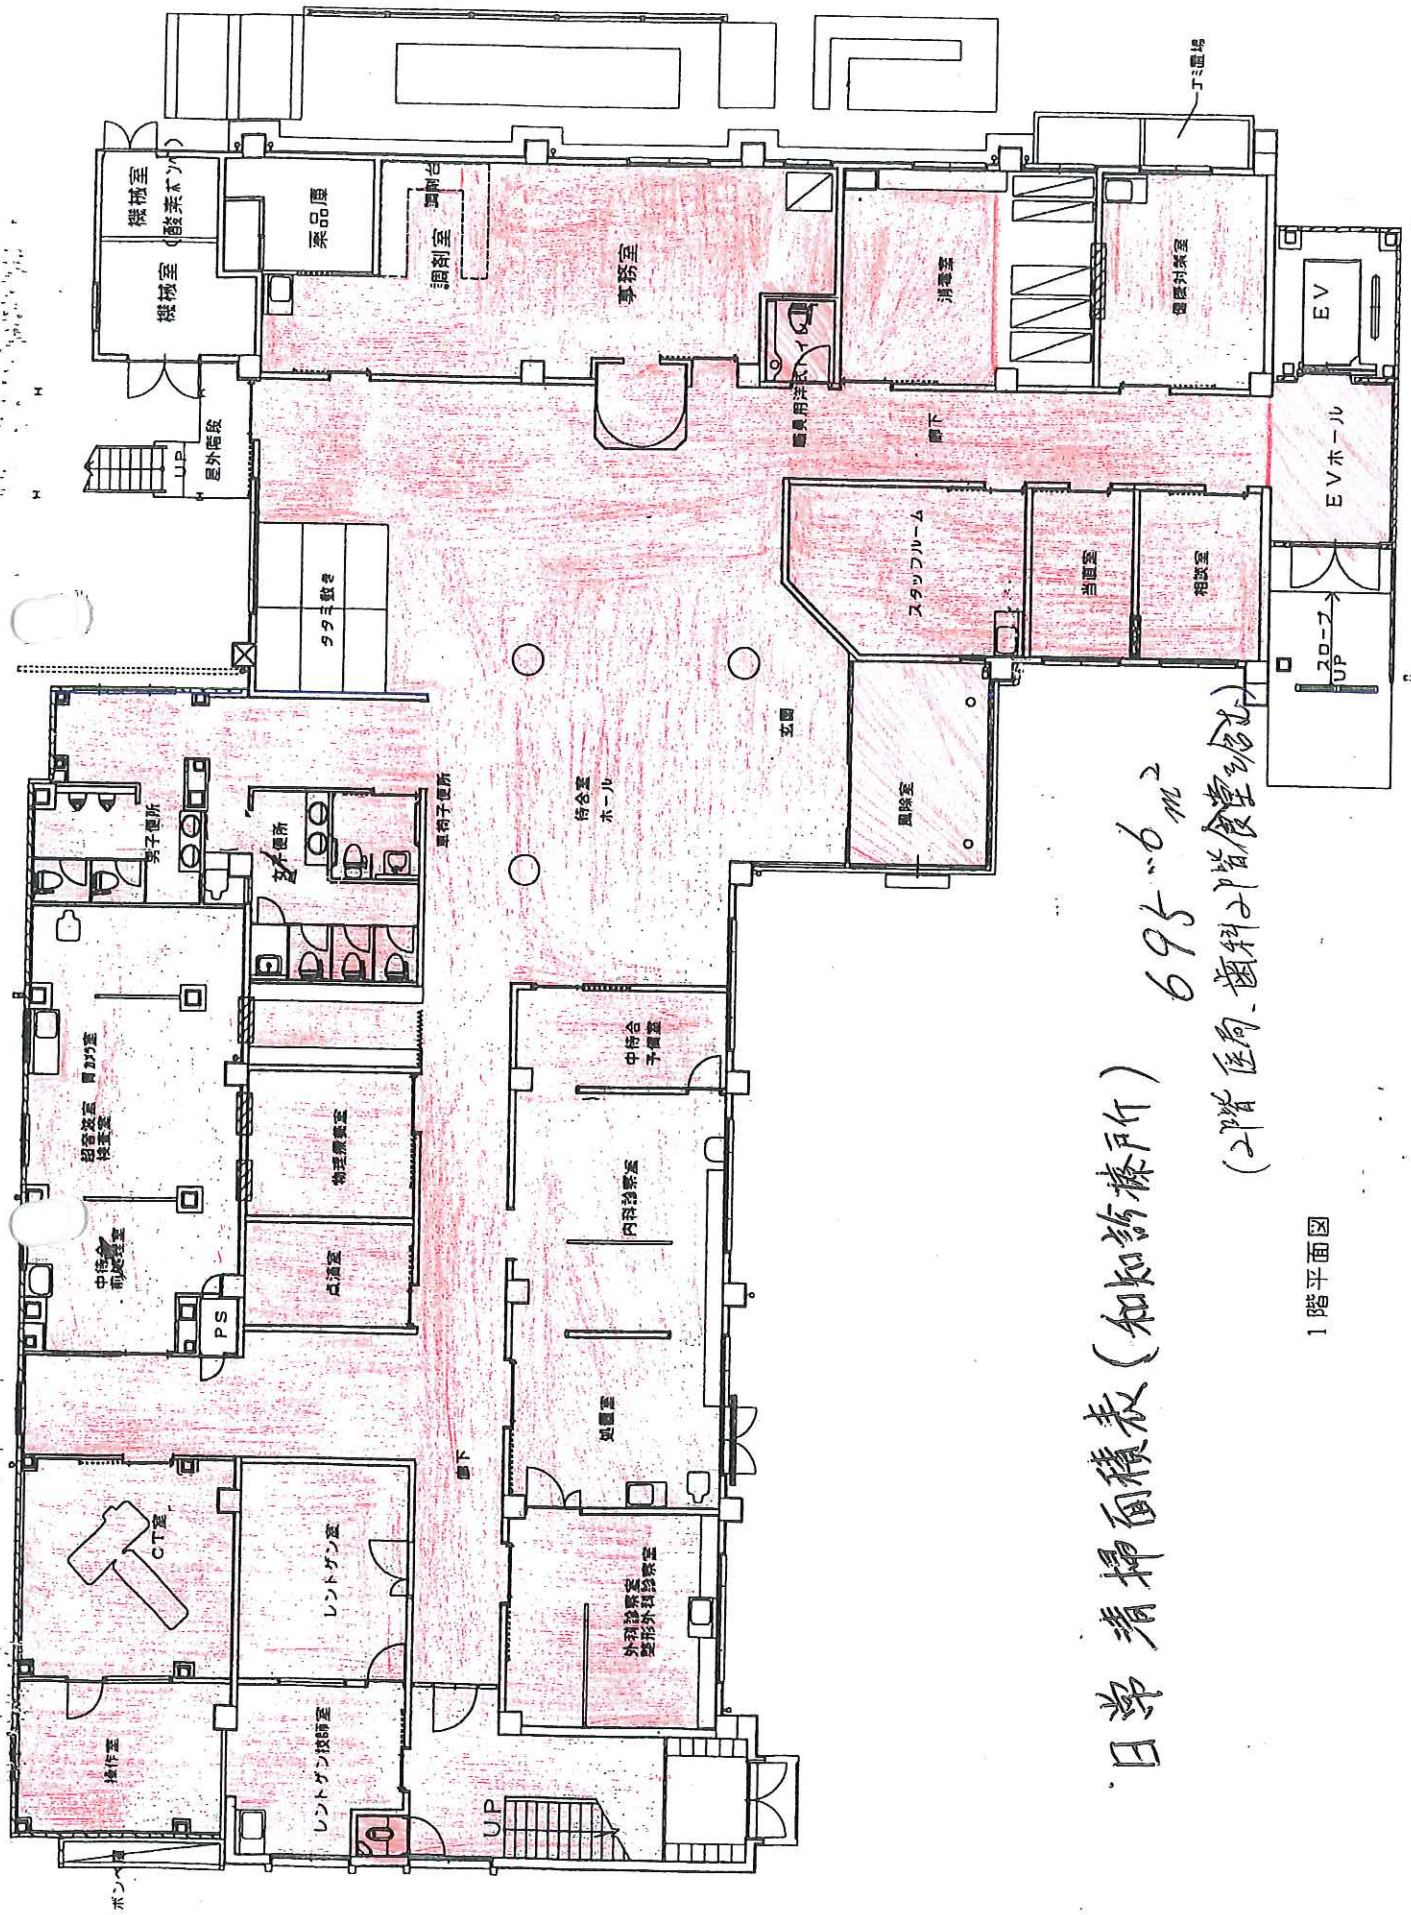


日常清掃面積表 (和知診療所)

695.6 m²

(2階 医局、歯科2階食堂含む)



1 階平面図

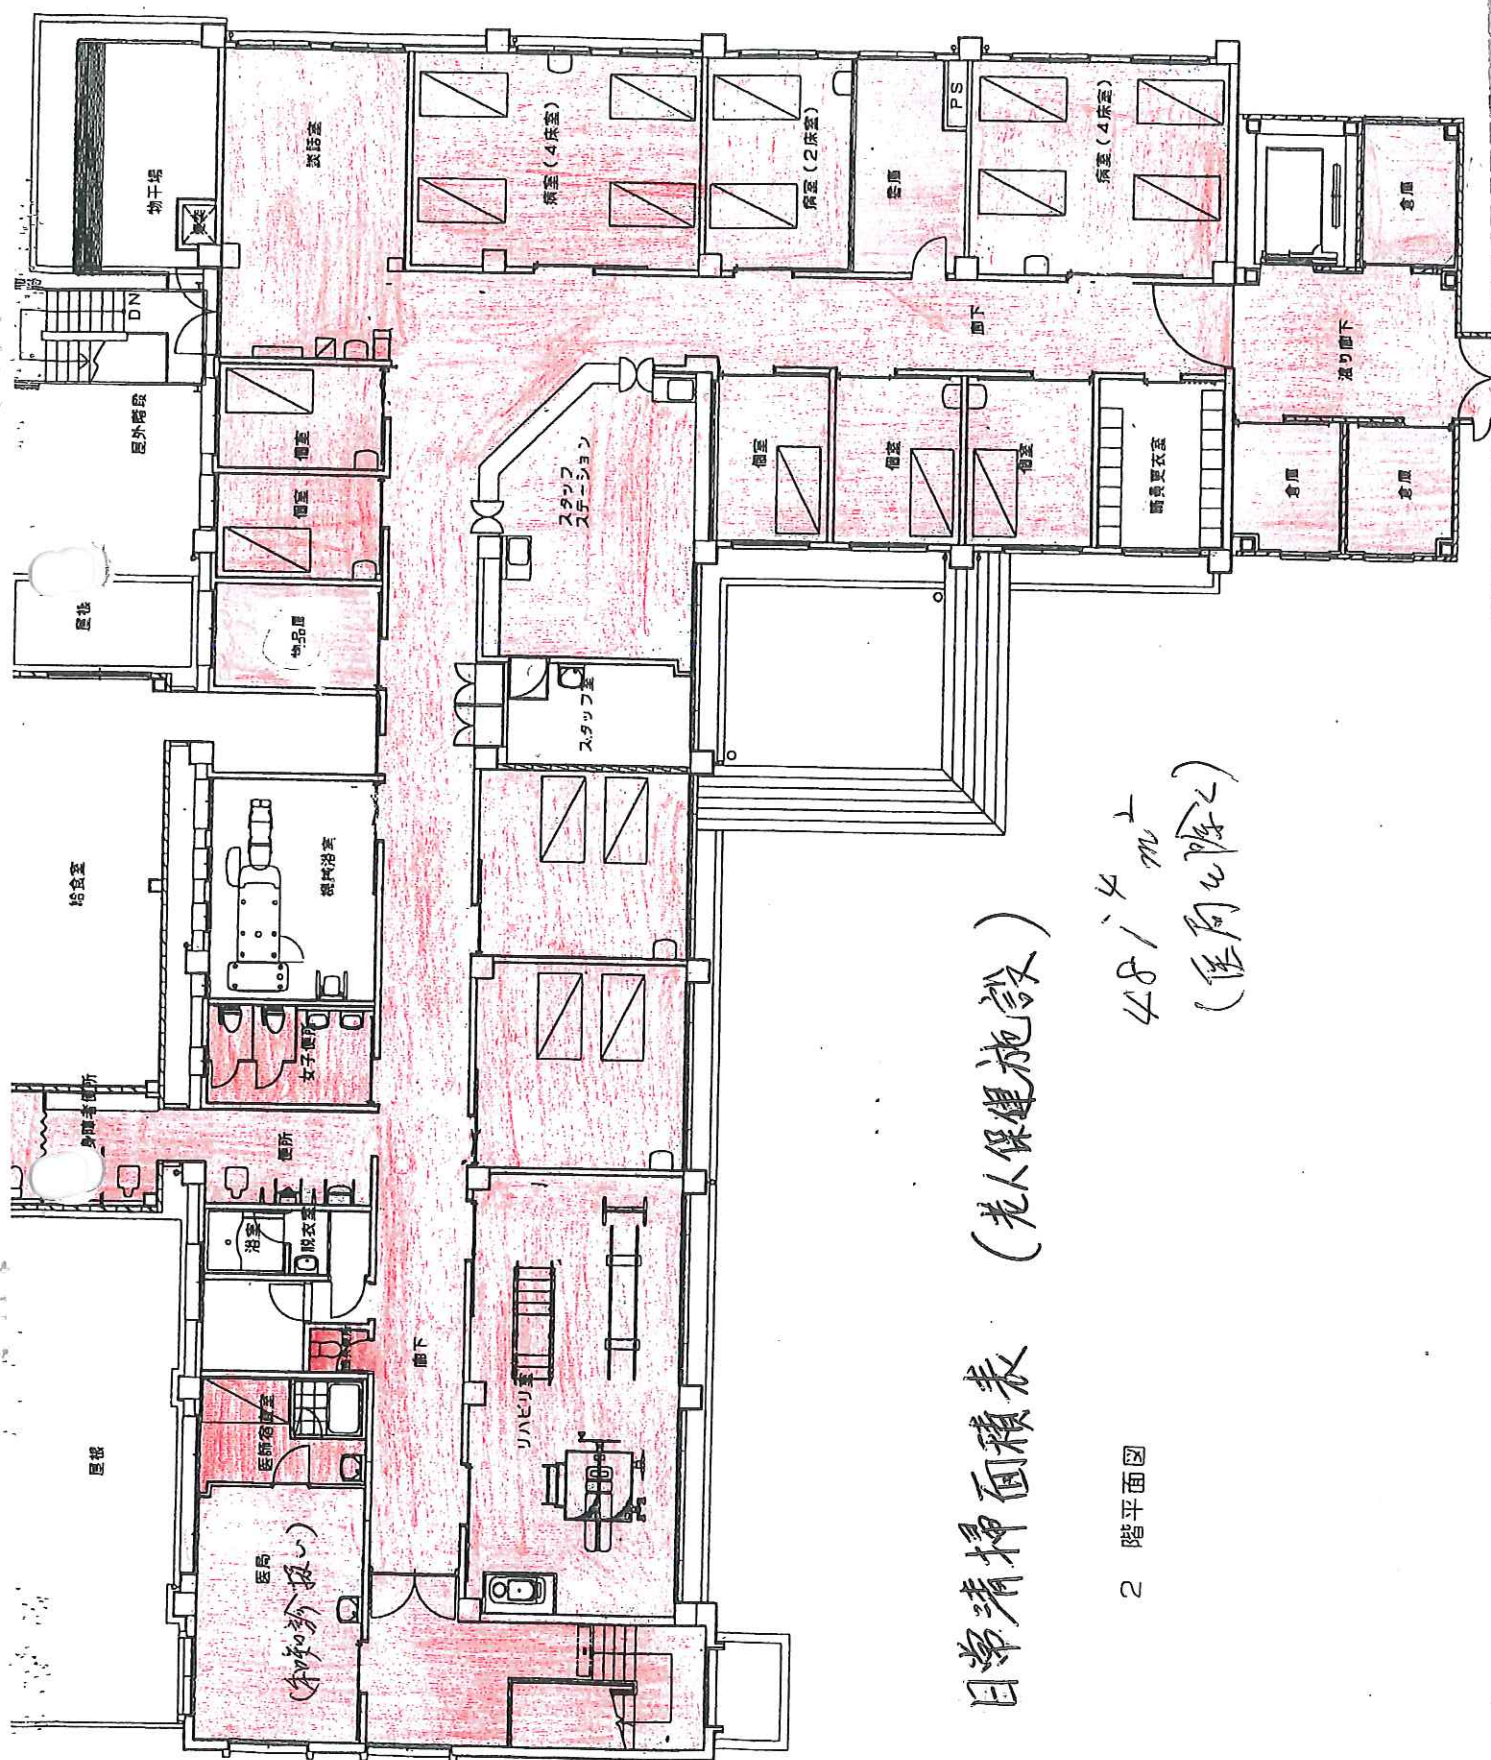

日常清掃面積表 (老人保健施設)


2 階平面図

481.4 m²
(医局を除く)

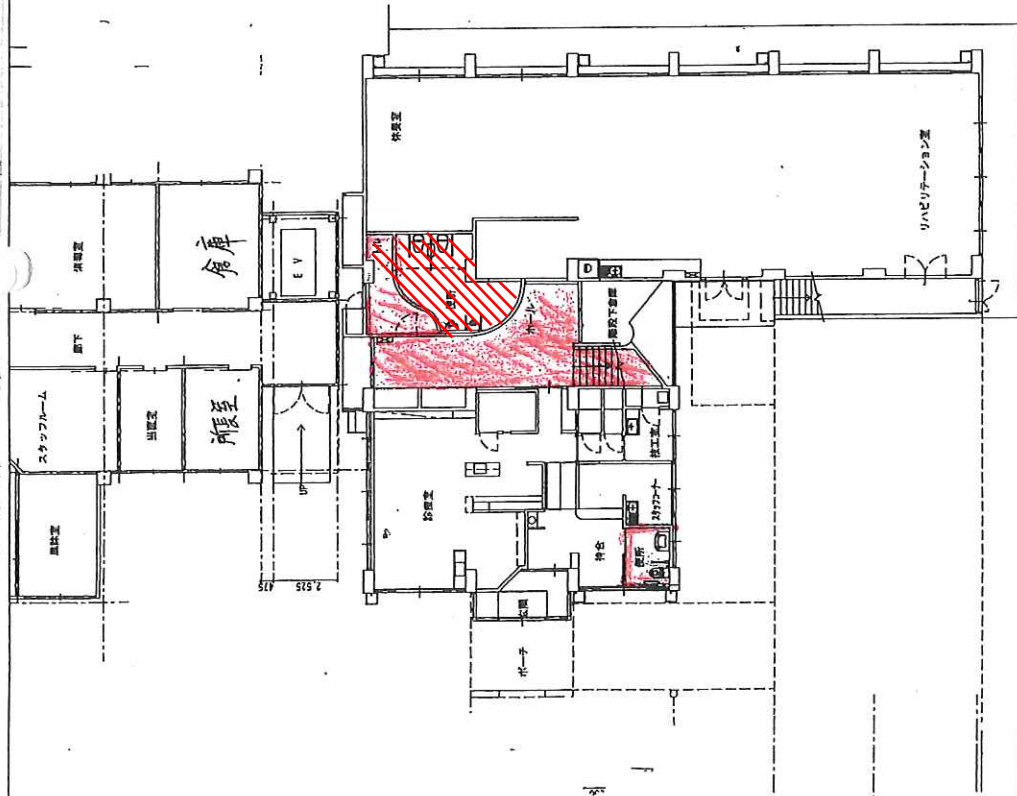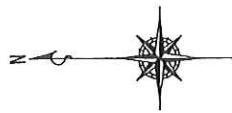

(歯科1階)


1階平面図()

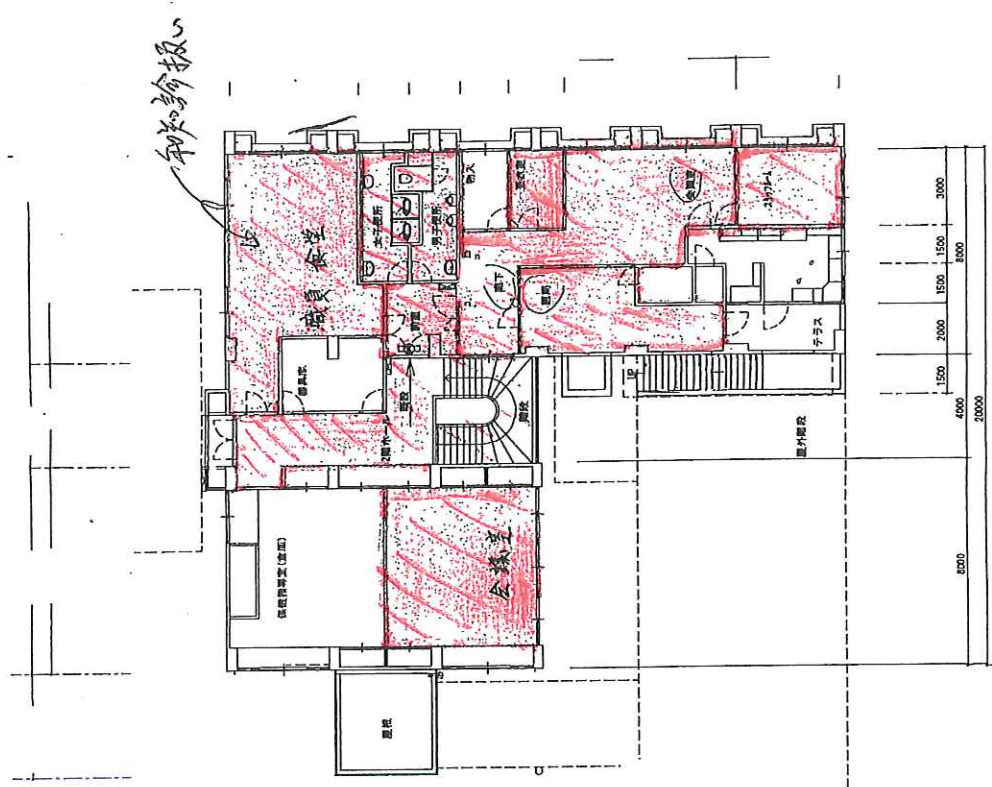

(歯科2階)

222.0m²


日常看掃面積表 (和知歯科診療所棟)

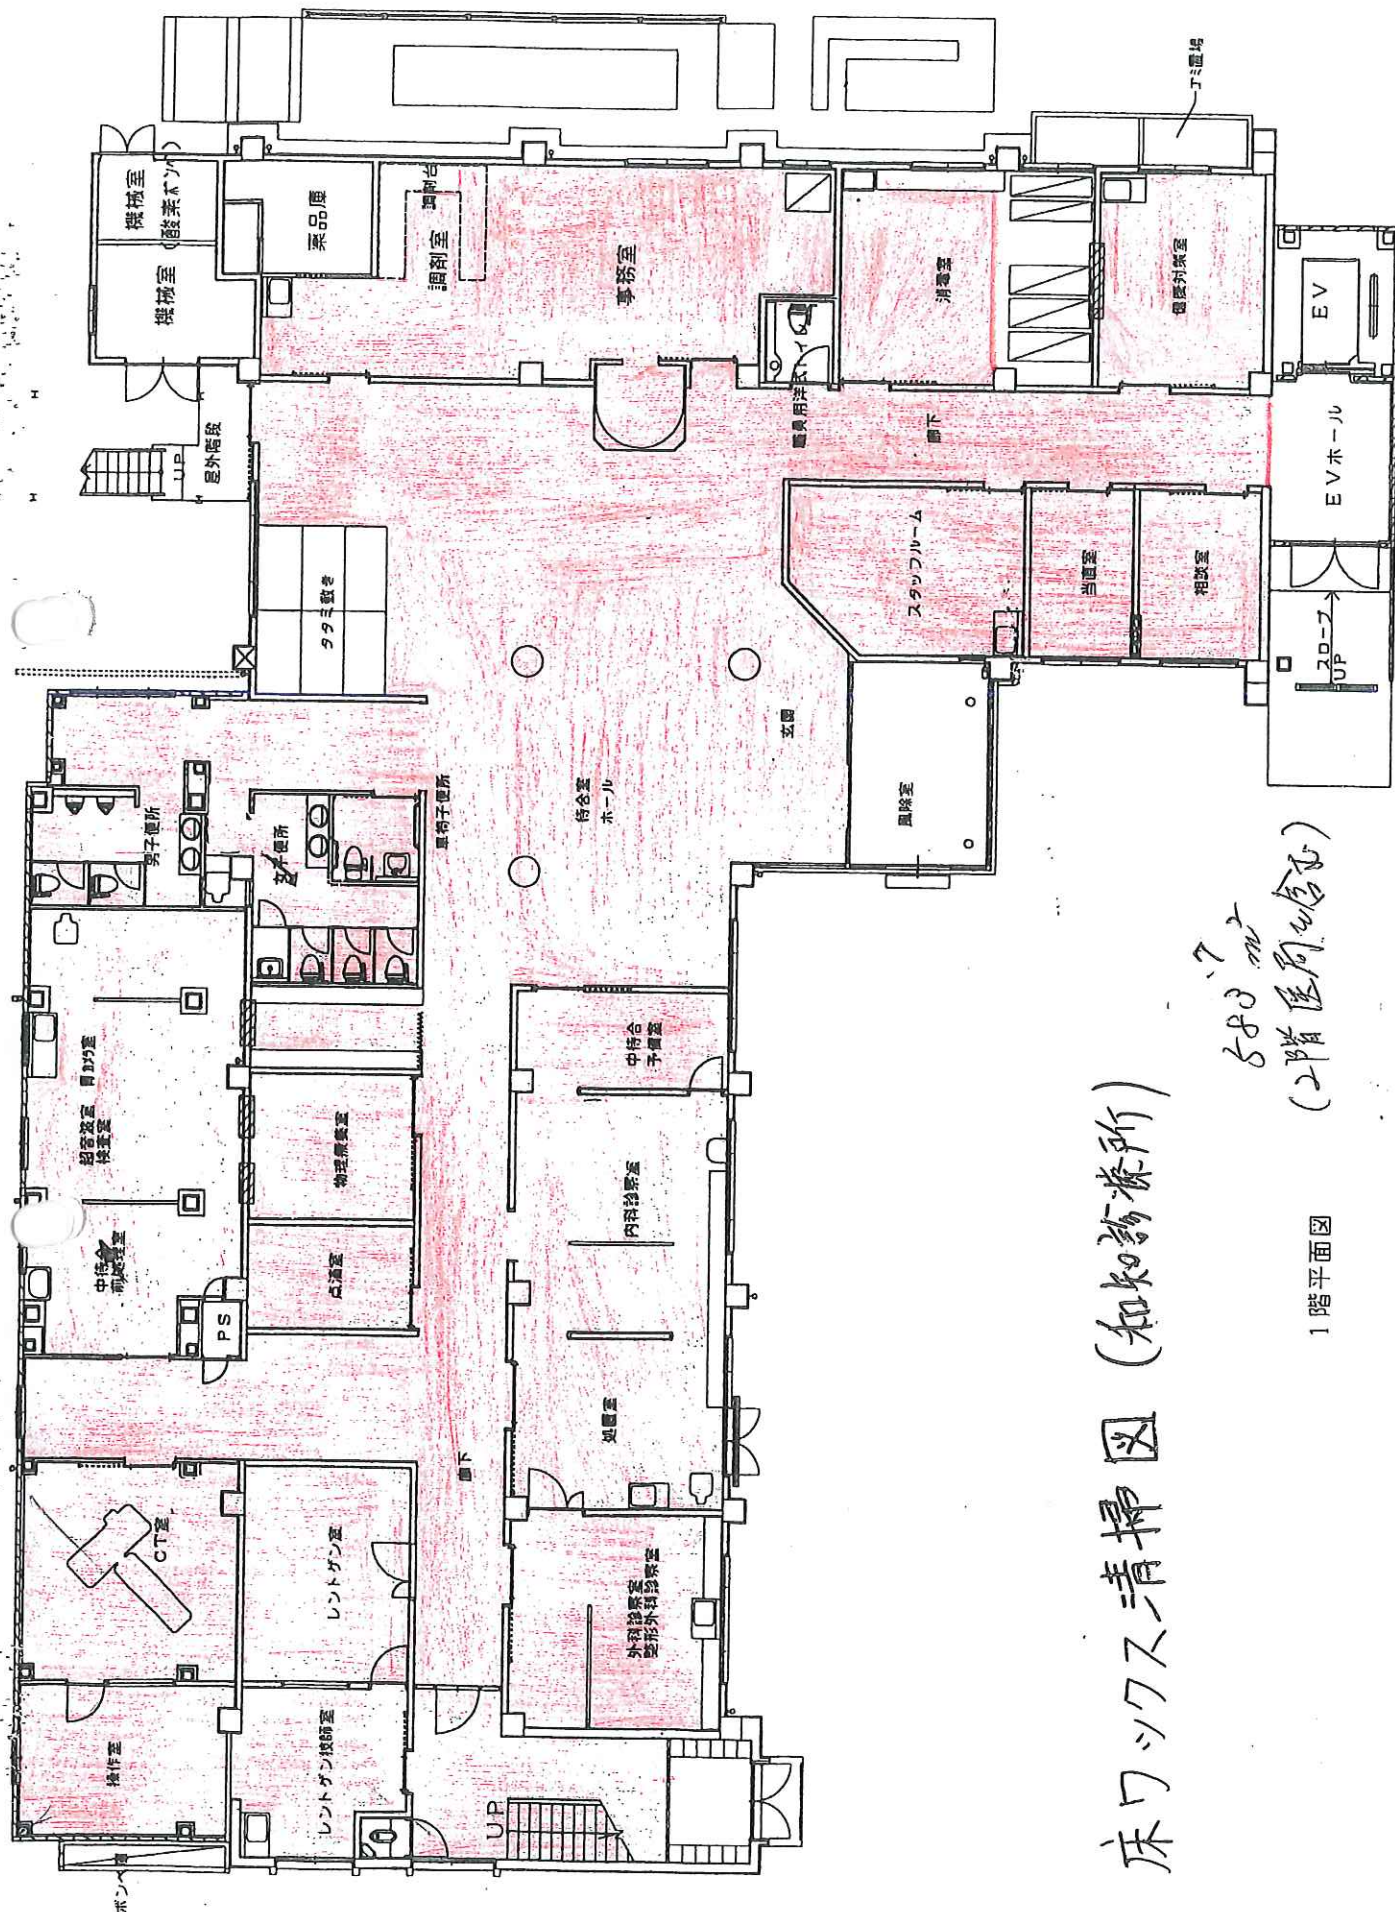

床ワックス清掃図 (和知診療所)

583¹⁷ m²
(2階医局を含む)



1 階平面図

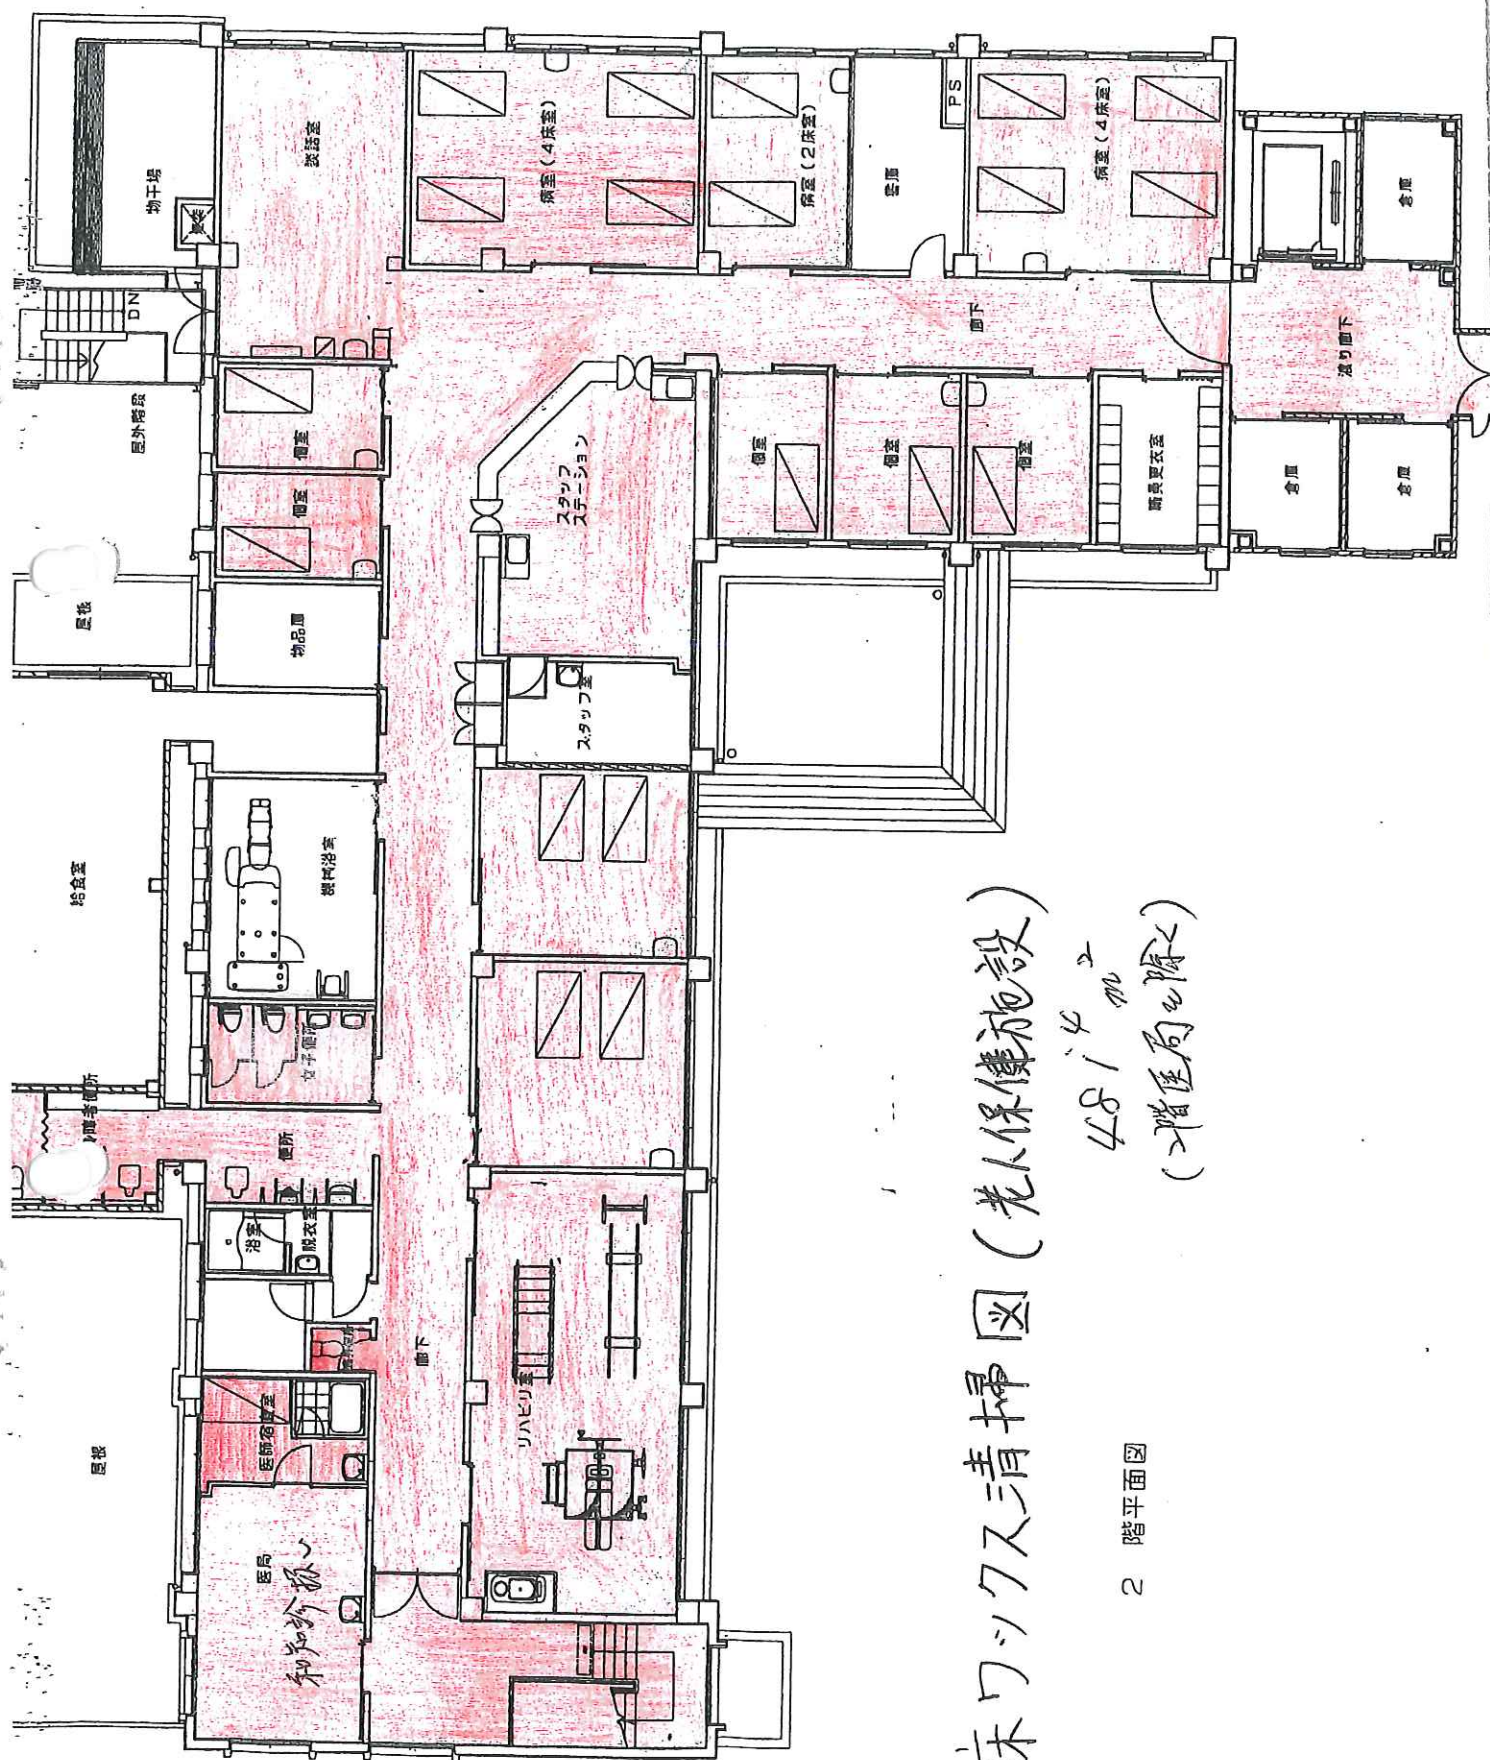

床ワックス清掃図 (老人保健施設)


481'4"2
m
(2階医局を除く)

2 階平面図

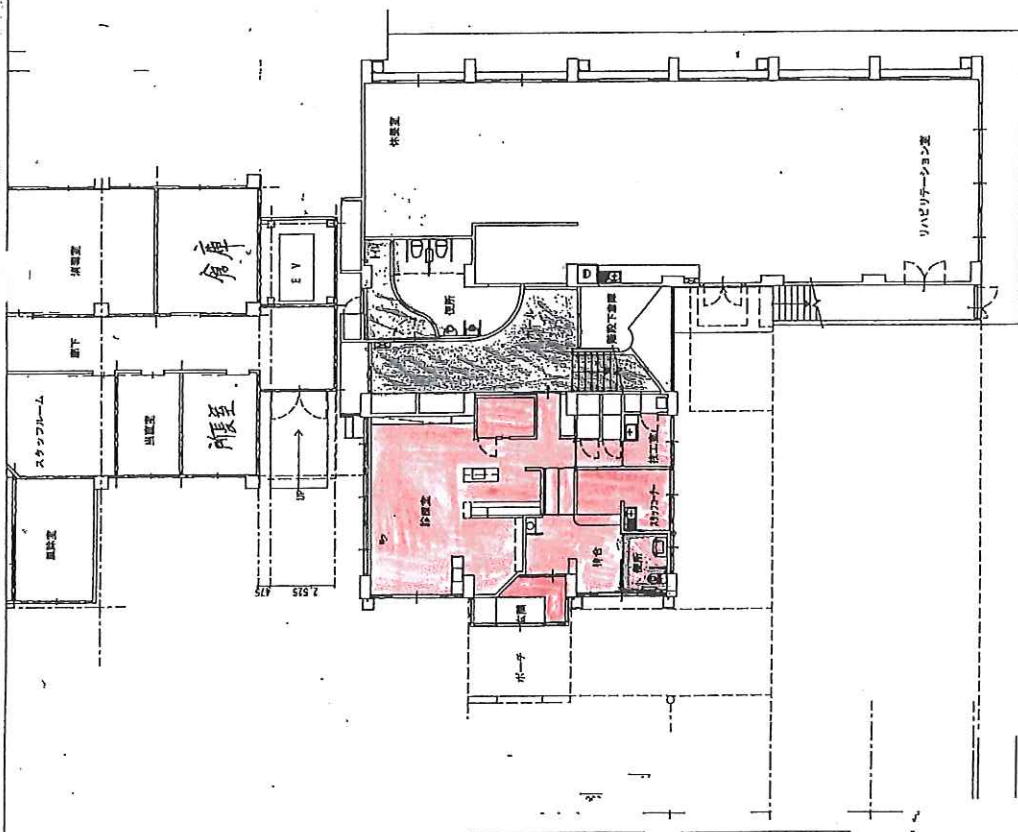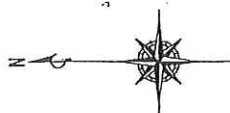

(歯科1階)

1階平面図(1)

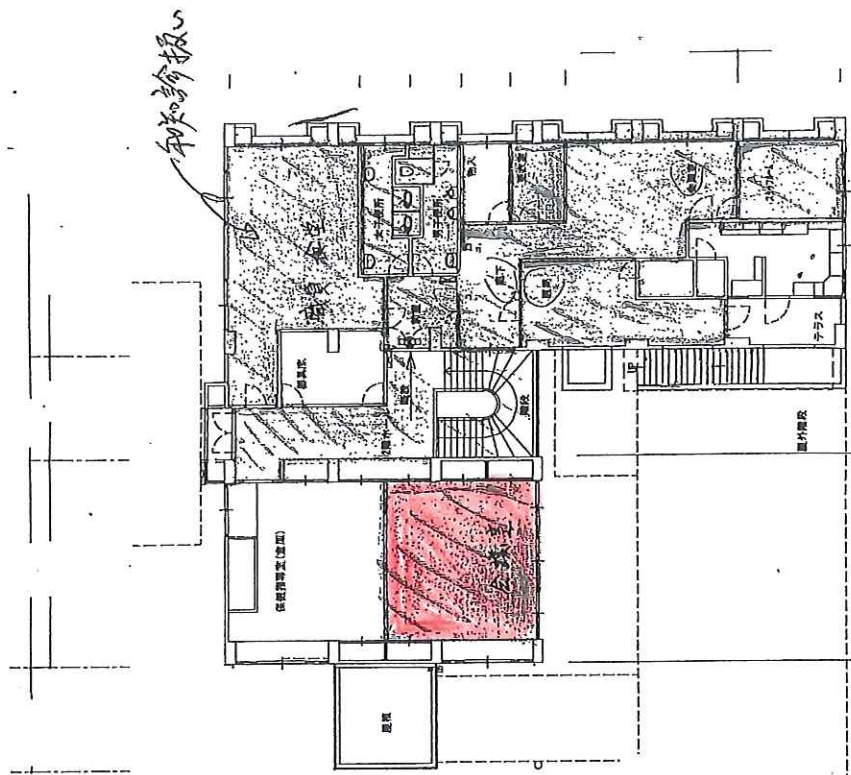




(歯科2階)

新ワックス清掃園 (和知歯科診療所棟) 136.5 m²

(窓ガラス清掃図)

和知診療所 185.10m


和知老健 185.10m

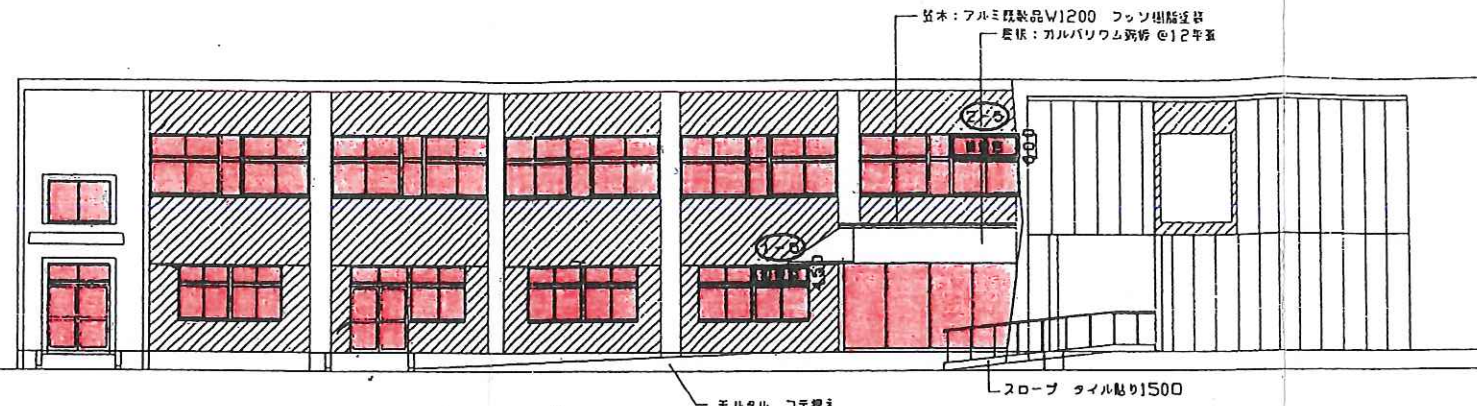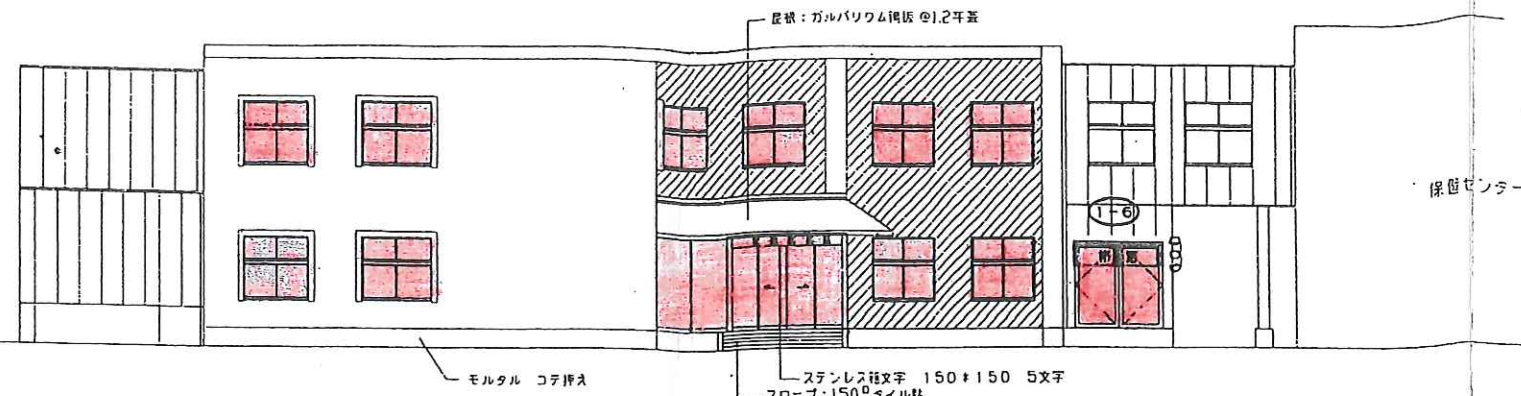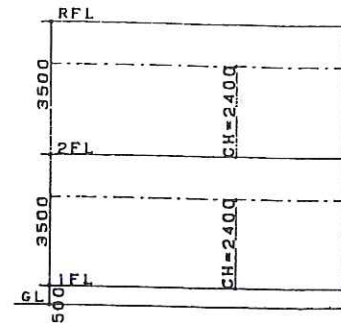

地下川敷計算	
1階 地下面積	254.565m ² ÷ 50 = 5.0913m ²
窓寸法 1階	
1-1	(1.6L × 0.8H × 2 × 1/2) = 1.28m ²
1-2	1.0L × 0.8H × 1/2 = 0.4m ²
1-3	1.6L × 0.8H × 1/2 = 0.64m ²
1-4	(1.6L × 0.8H × 2 × 1/2) = 1.28m ²
1-5	1.5L × 0.4H × 1/2 = 0.3m ²
1-6	2.0L × 0.6H = 1.2m ²
計	5.1m ² > 5.091m ²
2階 地下面積	
2階 地下面積	185.99m ² ÷ 50 = 3.7198m ²
窓寸法 2階	
2-1	2.0L × 0.6H = 1.2m ²
2-2	1.2L × 0.6H × 1/2 = 0.36m ²
2-3	0.9L × 0.5H = 0.45m ²
2-4	(1.6L × 0.8H × 2 × 1/2) = 1.28m ²
2-5	1.8L × 0.5H × 1/2 = 0.45m ²
計	3.74m ² > 3.72m ²

保健センター


東立面図 1:100

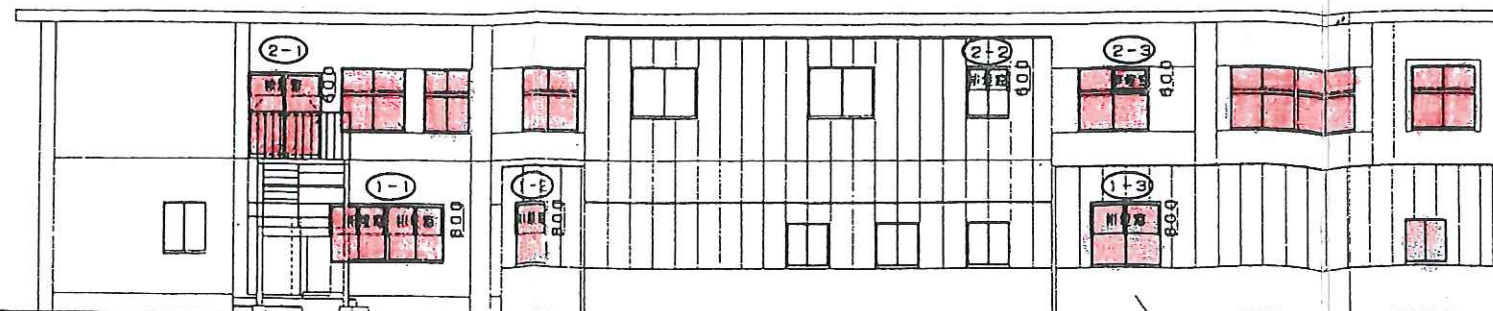

※外観はすべて吹き付けものとする (既存塗装及びタイル撤去の上)

型: マジックコート (くしり目) 同等品
 色: マジックコート (フラット) 同等品

排気管 ルーペー取付高さ: 800~1800mm

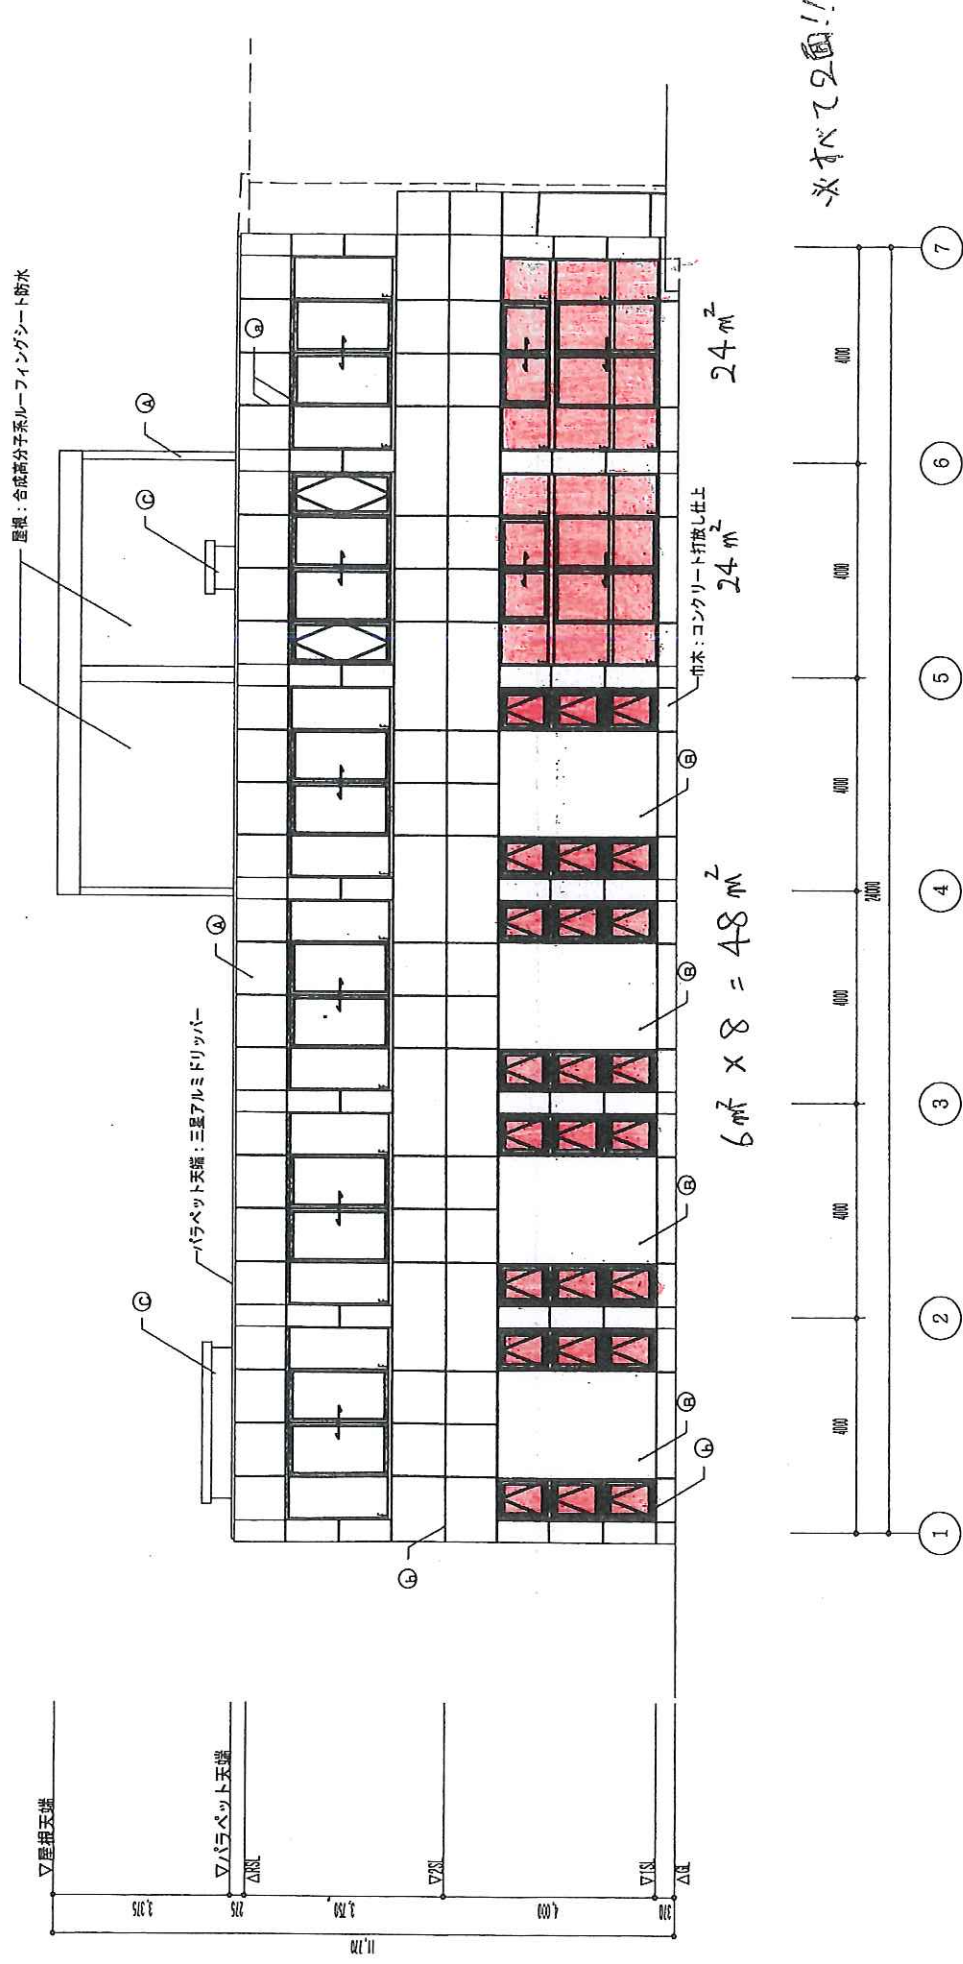


$$6m \times 8 = 48m^2$$

$$24m^2$$

$$24m^2$$

東側立面図(現況) S=1/100

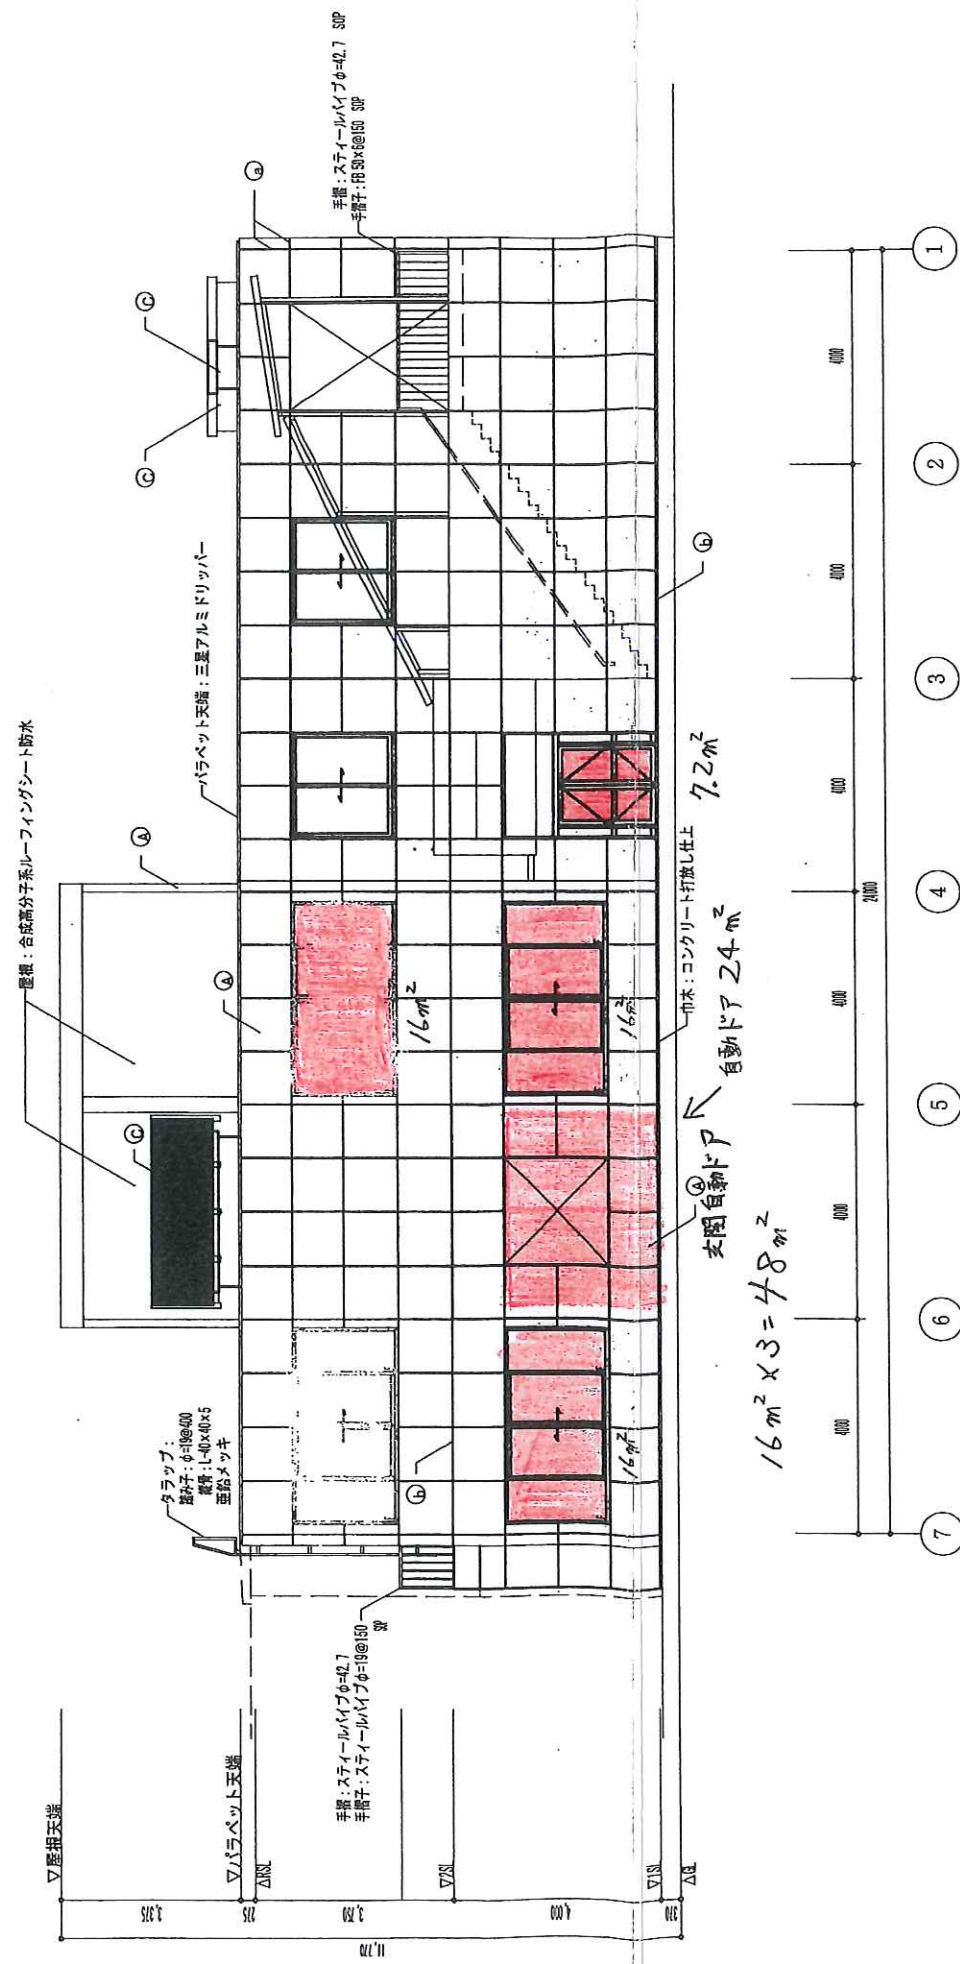

$$7.2m^2$$


$$24m^2$$

$$16m^2 \times 3 = 48m^2$$

西側立面図(現況) S=1/100


(歯科棟窓ふき)

工事名称	和知保健センター改修工事	図面名称	立面図(現況)	縮尺	1/100	図面番号	14	18
図面名称	立面図(現況)	縮尺	1/100	図面番号	14	18		

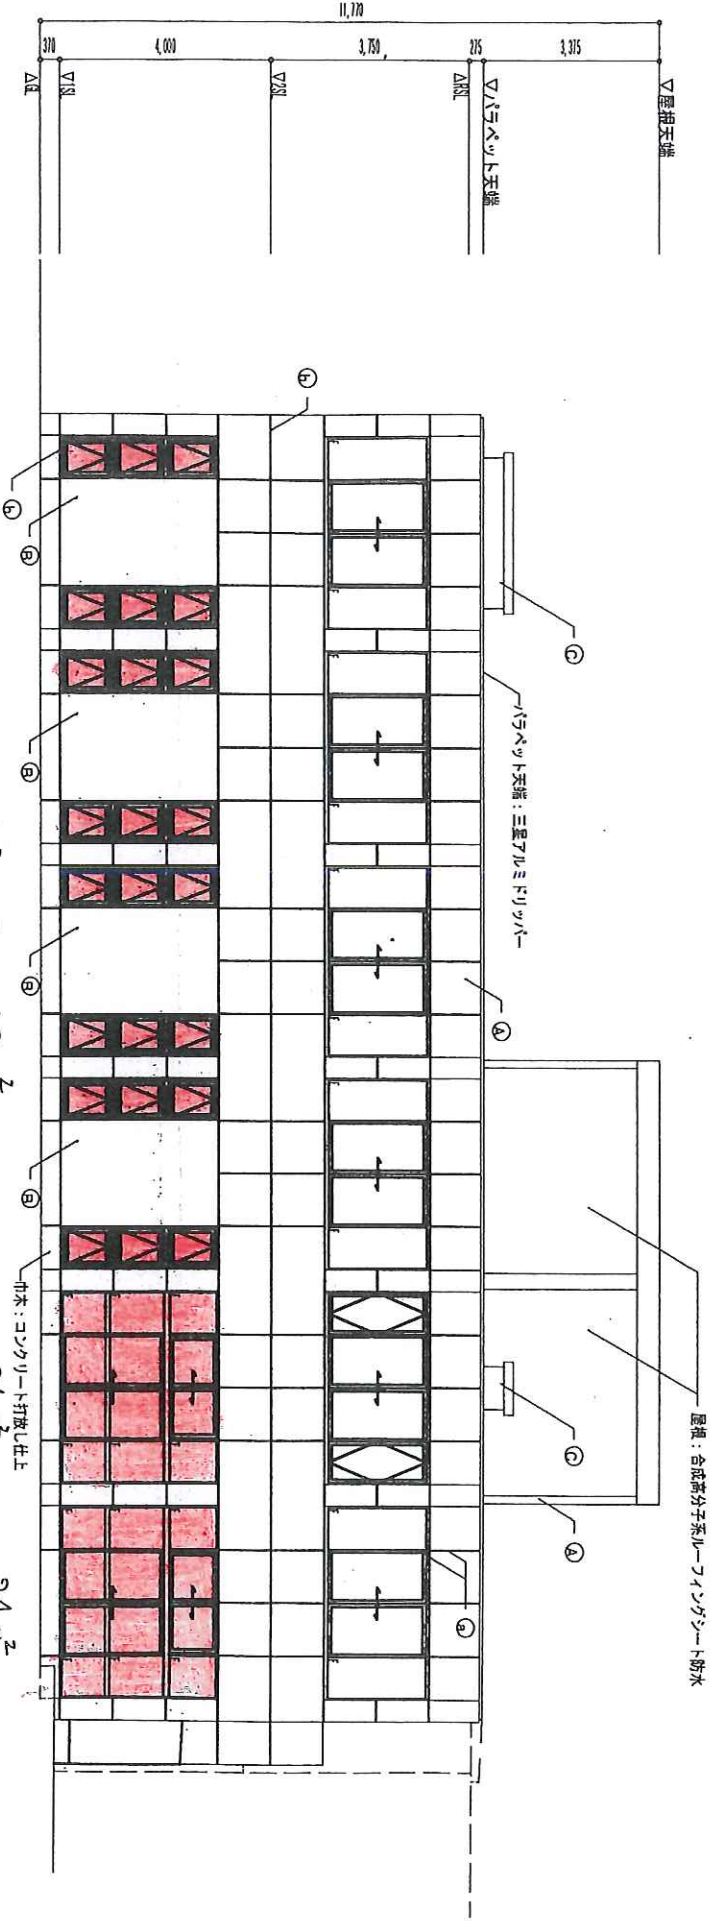



※付図2図11

東側立面図 (現況) 1/100


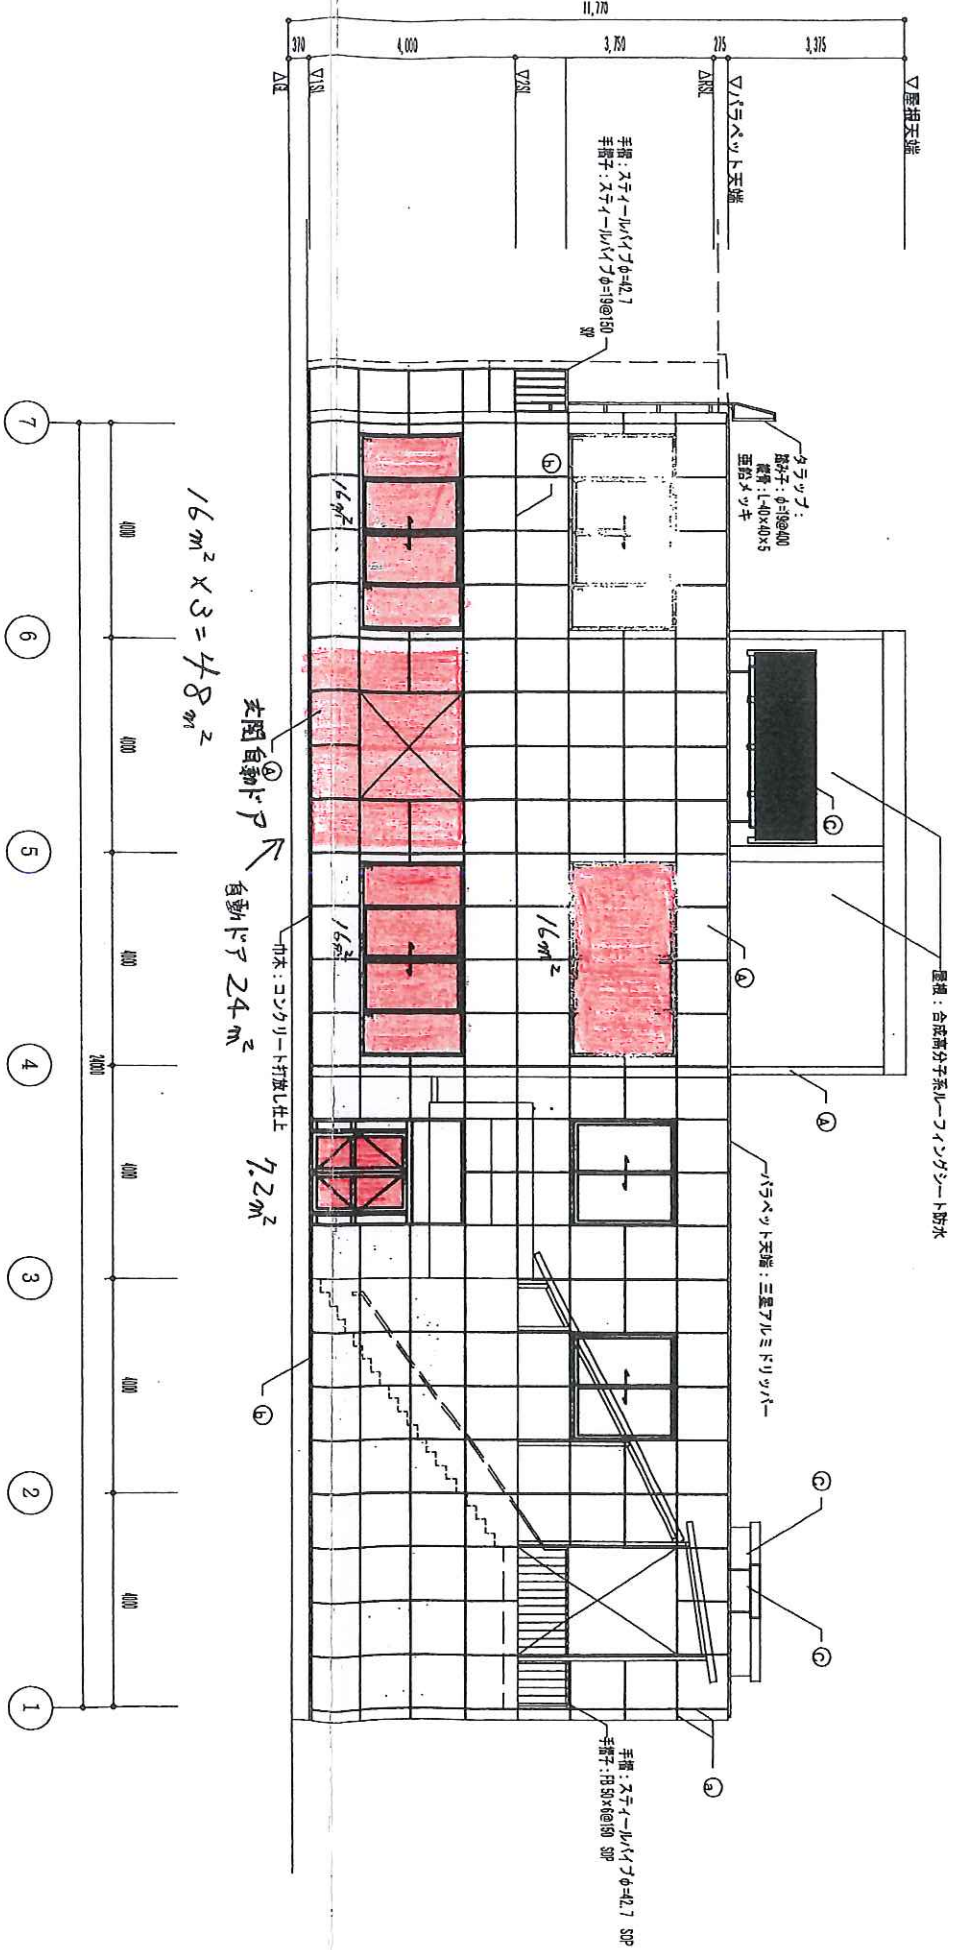


(歯科棟窓3/3)

西側立面図 (現況) 1/100

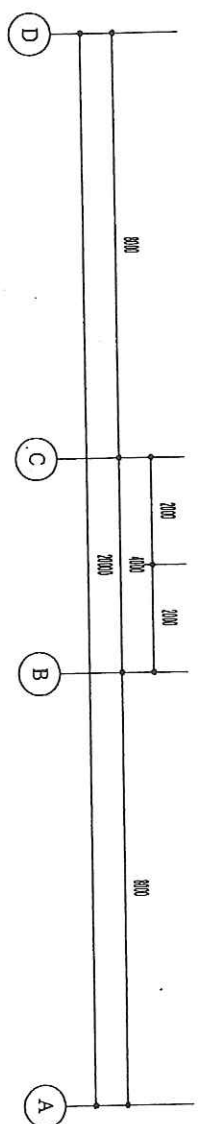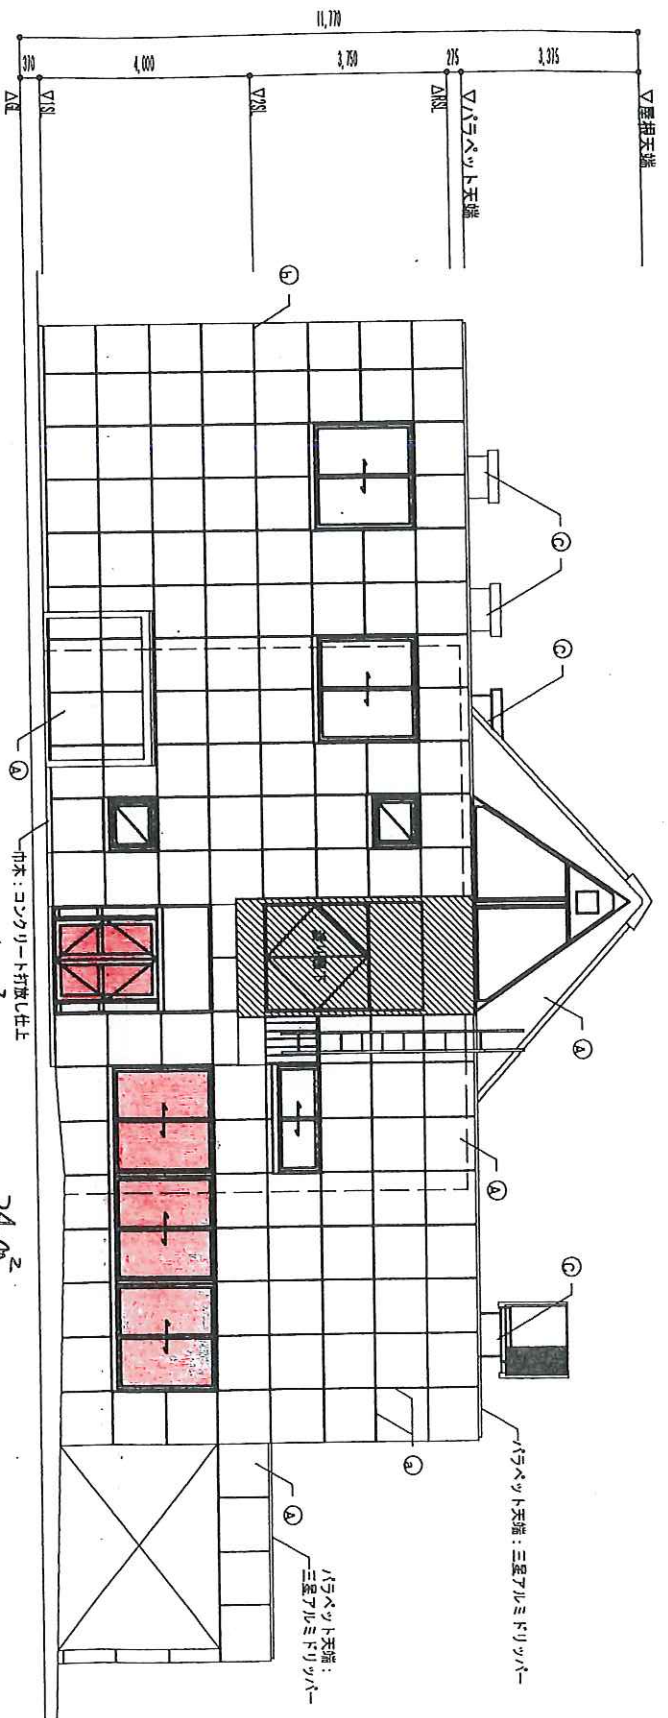

北側立面図 (現況) S=1/100

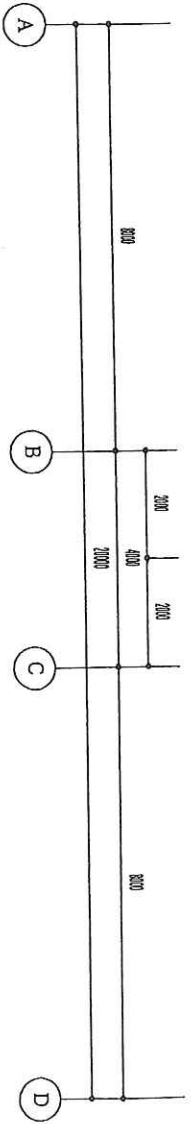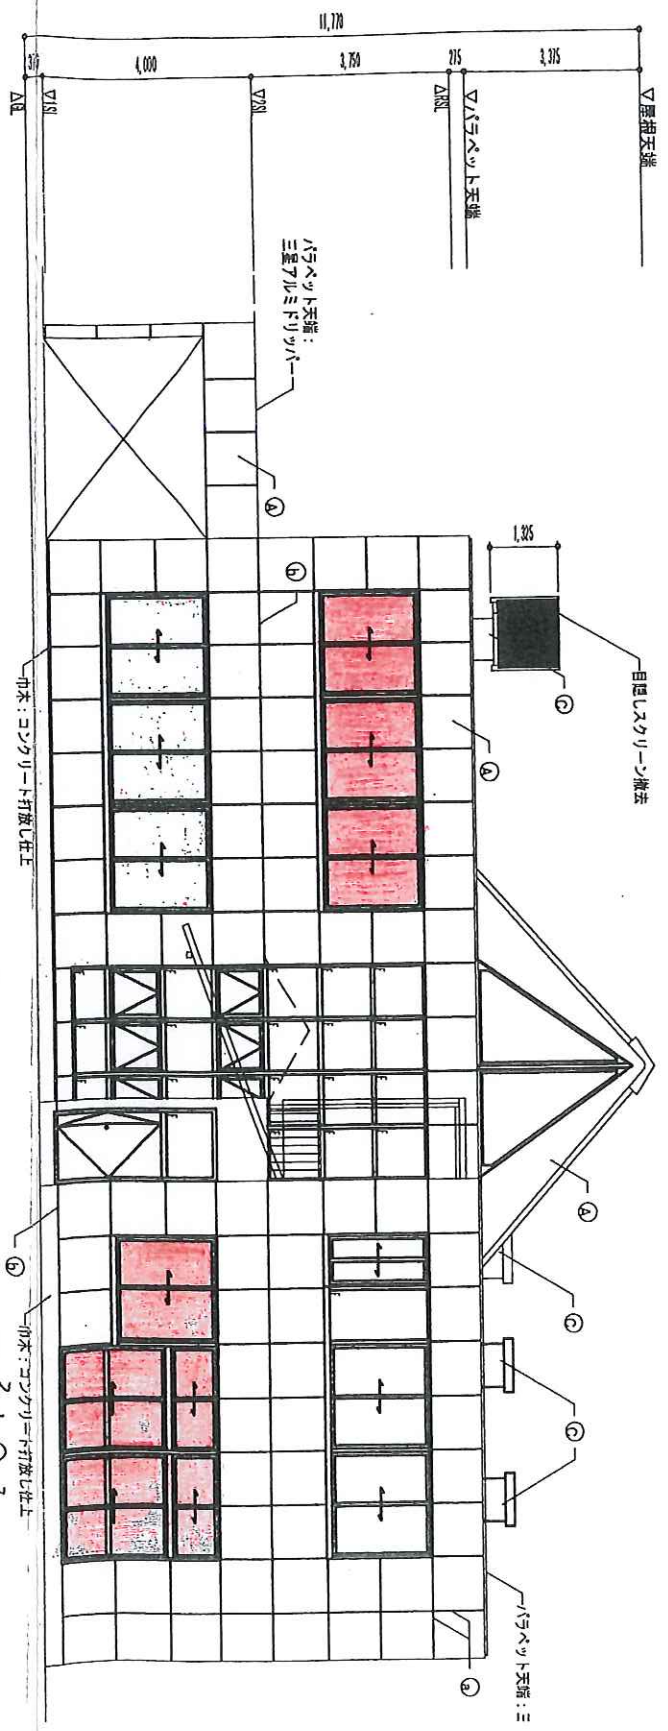

$24m^2 \times 2 = 48m^2$

$24m^2 + 8m^2$

部号	外壁仕上
①	コンクリート打放しの上、スチツクローラー改付
②	コンクリート打放しの上、V面改付
部号	部分仕上
③	差阻防水
④	コンクリート打放し仕上
部号	目地
⑤	④⑤⑥⑦⑧⑨⑩⑪⑫⑬⑭⑮⑯⑰⑱⑲⑳㉑㉒㉓㉔㉕㉖㉗㉘㉙㉚㉛㉜㉝㉞㉟㊱㊲㊳㊴㊵㊶㊷㊸㊹㊺㊻㊼㊽㊾㊿
⑥	⑦⑧⑨⑩⑪⑫⑬⑭⑮⑯⑰⑱⑲⑳㉑㉒㉓㉔㉕㉖㉗㉘㉙㉚㉛㉜㉝㉞㉟㊱㊲㊳㊴㊵㊶㊷㊸㊹㊺㊻㊼㊽㊾㊿
⑦	⑧⑨⑩⑪⑫⑬⑭⑮⑯⑰⑱⑲⑳㉑㉒㉓㉔㉕㉖㉗㉘㉙㉚㉛㉜㉝㉞㉟㊱㊲㊳㊴㊵㊶㊷㊸㊹㊺㊻㊼㊽㊾㊿
⑧	⑨⑩⑪⑫⑬⑭⑮⑯⑰⑱⑲⑳㉑㉒㉓㉔㉕㉖㉗㉘㉙㉚㉛㉜㉝㉞㉟㊱㊲㊳㊴㊵㊶㊷㊸㊹㊺㊻㊼㊽㊾㊿
⑨	⑩⑪⑫⑬⑭⑮⑯⑰⑱⑲⑳㉑㉒㉓㉔㉕㉖㉗㉘㉙㉚㉛㉜㉝㉞㉟㊱㊲㊳㊴㊵㊶㊷㊸㊹㊺㊻㊼㊽㊾㊿
⑩	⑪⑫⑬⑭⑮⑯⑰⑱⑲⑳㉑㉒㉓㉔㉕㉖㉗㉘㉙㉚㉛㉜㉝㉞㉟㊱㊲㊳㊴㊵㊶㊷㊸㊹㊺㊻㊼㊽㊾㊿
⑪	⑫⑬⑭⑮⑯⑰⑱⑲⑳㉑㉒㉓㉔㉕㉖㉗㉘㉙㉚㉛㉜㉝㉞㉟㊱㊲㊳㊴㊵㊶㊷㊸㊹㊺㊻㊼㊽㊾㊿
⑫	⑬⑭⑮⑯⑰⑱⑲⑳㉑㉒㉓㉔㉕㉖㉗㉘㉙㉚㉛㉜㉝㉞㉟㊱㊲㊳㊴㊵㊶㊷㊸㊹㊺㊻㊼㊽㊾㊿
⑬	⑭⑮⑯⑰⑱⑲⑳㉑㉒㉓㉔㉕㉖㉗㉘㉙㉚㉛㉜㉝㉞㉟㊱㊲㊳㊴㊵㊶㊷㊸㊹㊺㊻㊼㊽㊾㊿
⑭	⑮⑯⑰⑱⑲⑳㉑㉒㉓㉔㉕㉖㉗㉘㉙㉚㉛㉜㉝㉞㉟㊱㊲㊳㊴㊵㊶㊷㊸㊹㊺㊻㊼㊽㊾㊿
⑮	⑯⑰⑱⑲⑳㉑㉒㉓㉔㉕㉖㉗㉘㉙㉚㉛㉜㉝㉞㉟㊱㊲㊳㊴㊵㊶㊷㊸㊹㊺㊻㊼㊽㊾㊿
⑯	⑰⑱⑲⑳㉑㉒㉓㉔㉕㉖㉗㉘㉙㉚㉛㉜㉝㉞㉟㊱㊲㊳㊴㊵㊶㊷㊸㊹㊺㊻㊼㊽㊾㊿
⑰	⑱⑲⑳㉑㉒㉓㉔㉕㉖㉗㉘㉙㉚㉛㉜㉝㉞㉟㊱㊲㊳㊴㊵㊶㊷㊸㊹㊺㊻㊼㊽㊾㊿
⑱	⑲⑳㉑㉒㉓㉔㉕㉖㉗㉘㉙㉚㉛㉜㉝㉞㉟㊱㊲㊳㊴㊵㊶㊷㊸㊹㊺㊻㊼㊽㊾㊿
⑲	㉑㉒㉓㉔㉕㉖㉗㉘㉙㉚㉛㉜㉝㉞㉟㊱㊲㊳㊴㊵㊶㊷㊸㊹㊺㊻㊼㊽㊾㊿
㉑	㉒㉓㉔㉕㉖㉗㉘㉙㉚㉛㉜㉝㉞㉟㊱㊲㊳㊴㊵㊶㊷㊸㊹㊺㊻㊼㊽㊾㊿
㉒	㉓㉔㉕㉖㉗㉘㉙㉚㉛㉜㉝㉞㉟㊱㊲㊳㊴㊵㊶㊷㊸㊹㊺㊻㊼㊽㊾㊿
