

交通安全施設整備事業
(町道わらび東線)

S=1 : 1000




工 事 名	令和 6 年度 町道わらび東線外 交通安全施設整備工事
工事番号	6-A64D
施工箇所	京丹波町 下山 外 地内
図面種類	計画平面図
縮 尺	図示
図面番号	3 葉之内 1

交通安全施設整備事業
(町道須知中線)

S=1 : 250

溶融式区画線(白) 実線 W=15cm L=34.2m

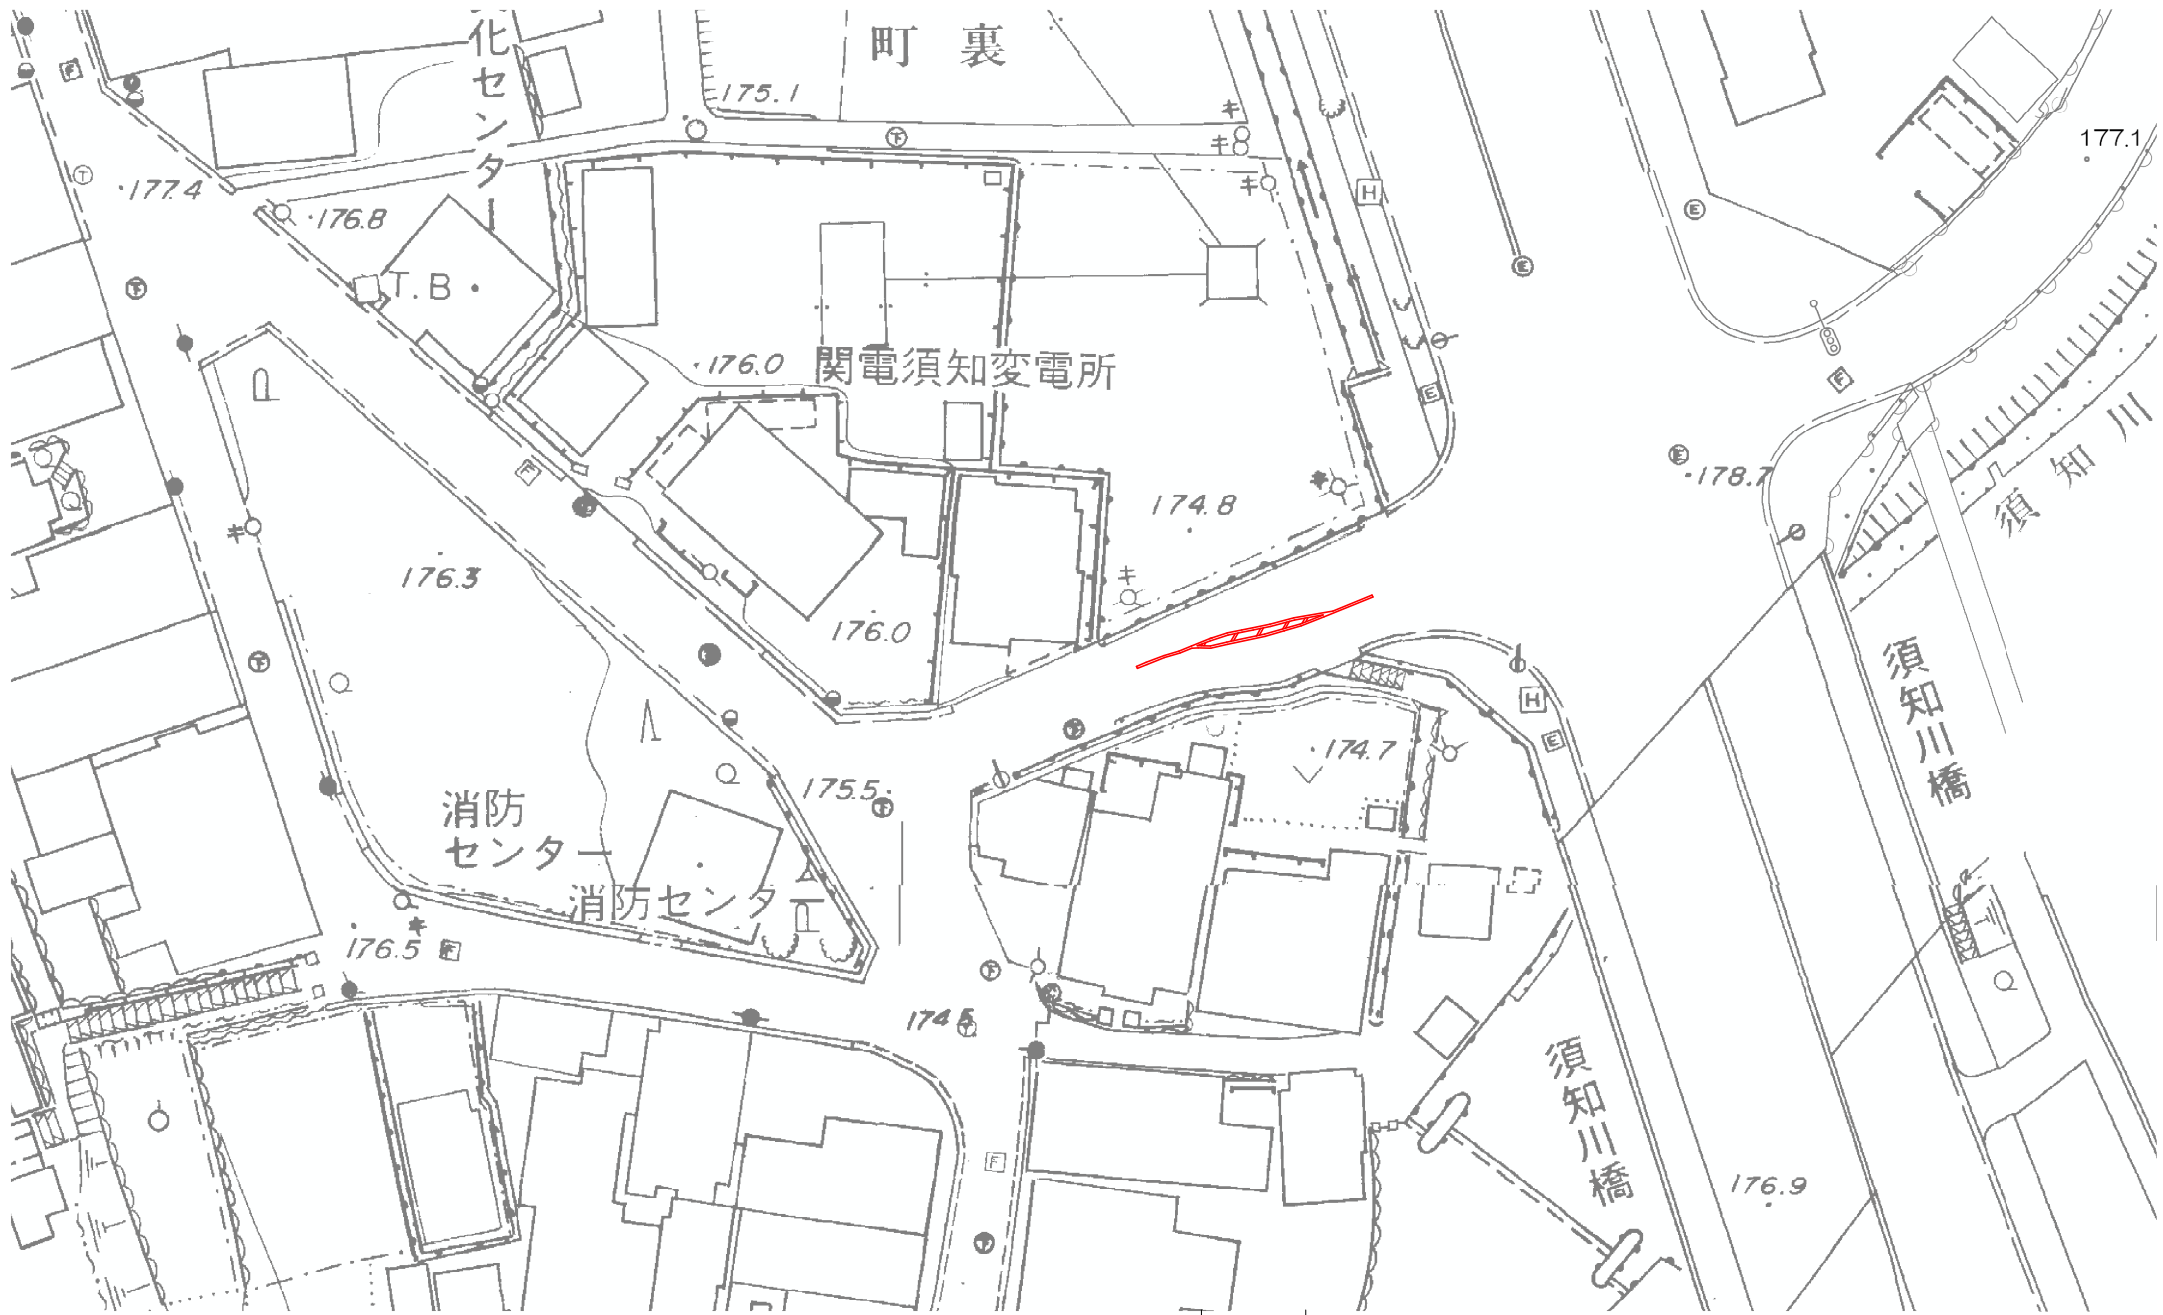


溶融式区画線(白) ゼブラ W=30cm L=2.1m



工 事 名	令和6年度 町道わらび東線外 交通安全施設整備工事
工事番号	6-A64D
施工箇所	京丹波町 下山 外 地内
図面種類	計画平面図
縮 尺	図示
図面番号	3 葉之内 2

交通安全施設整備事業
(町道上和知川橋線)

S=1 : 500

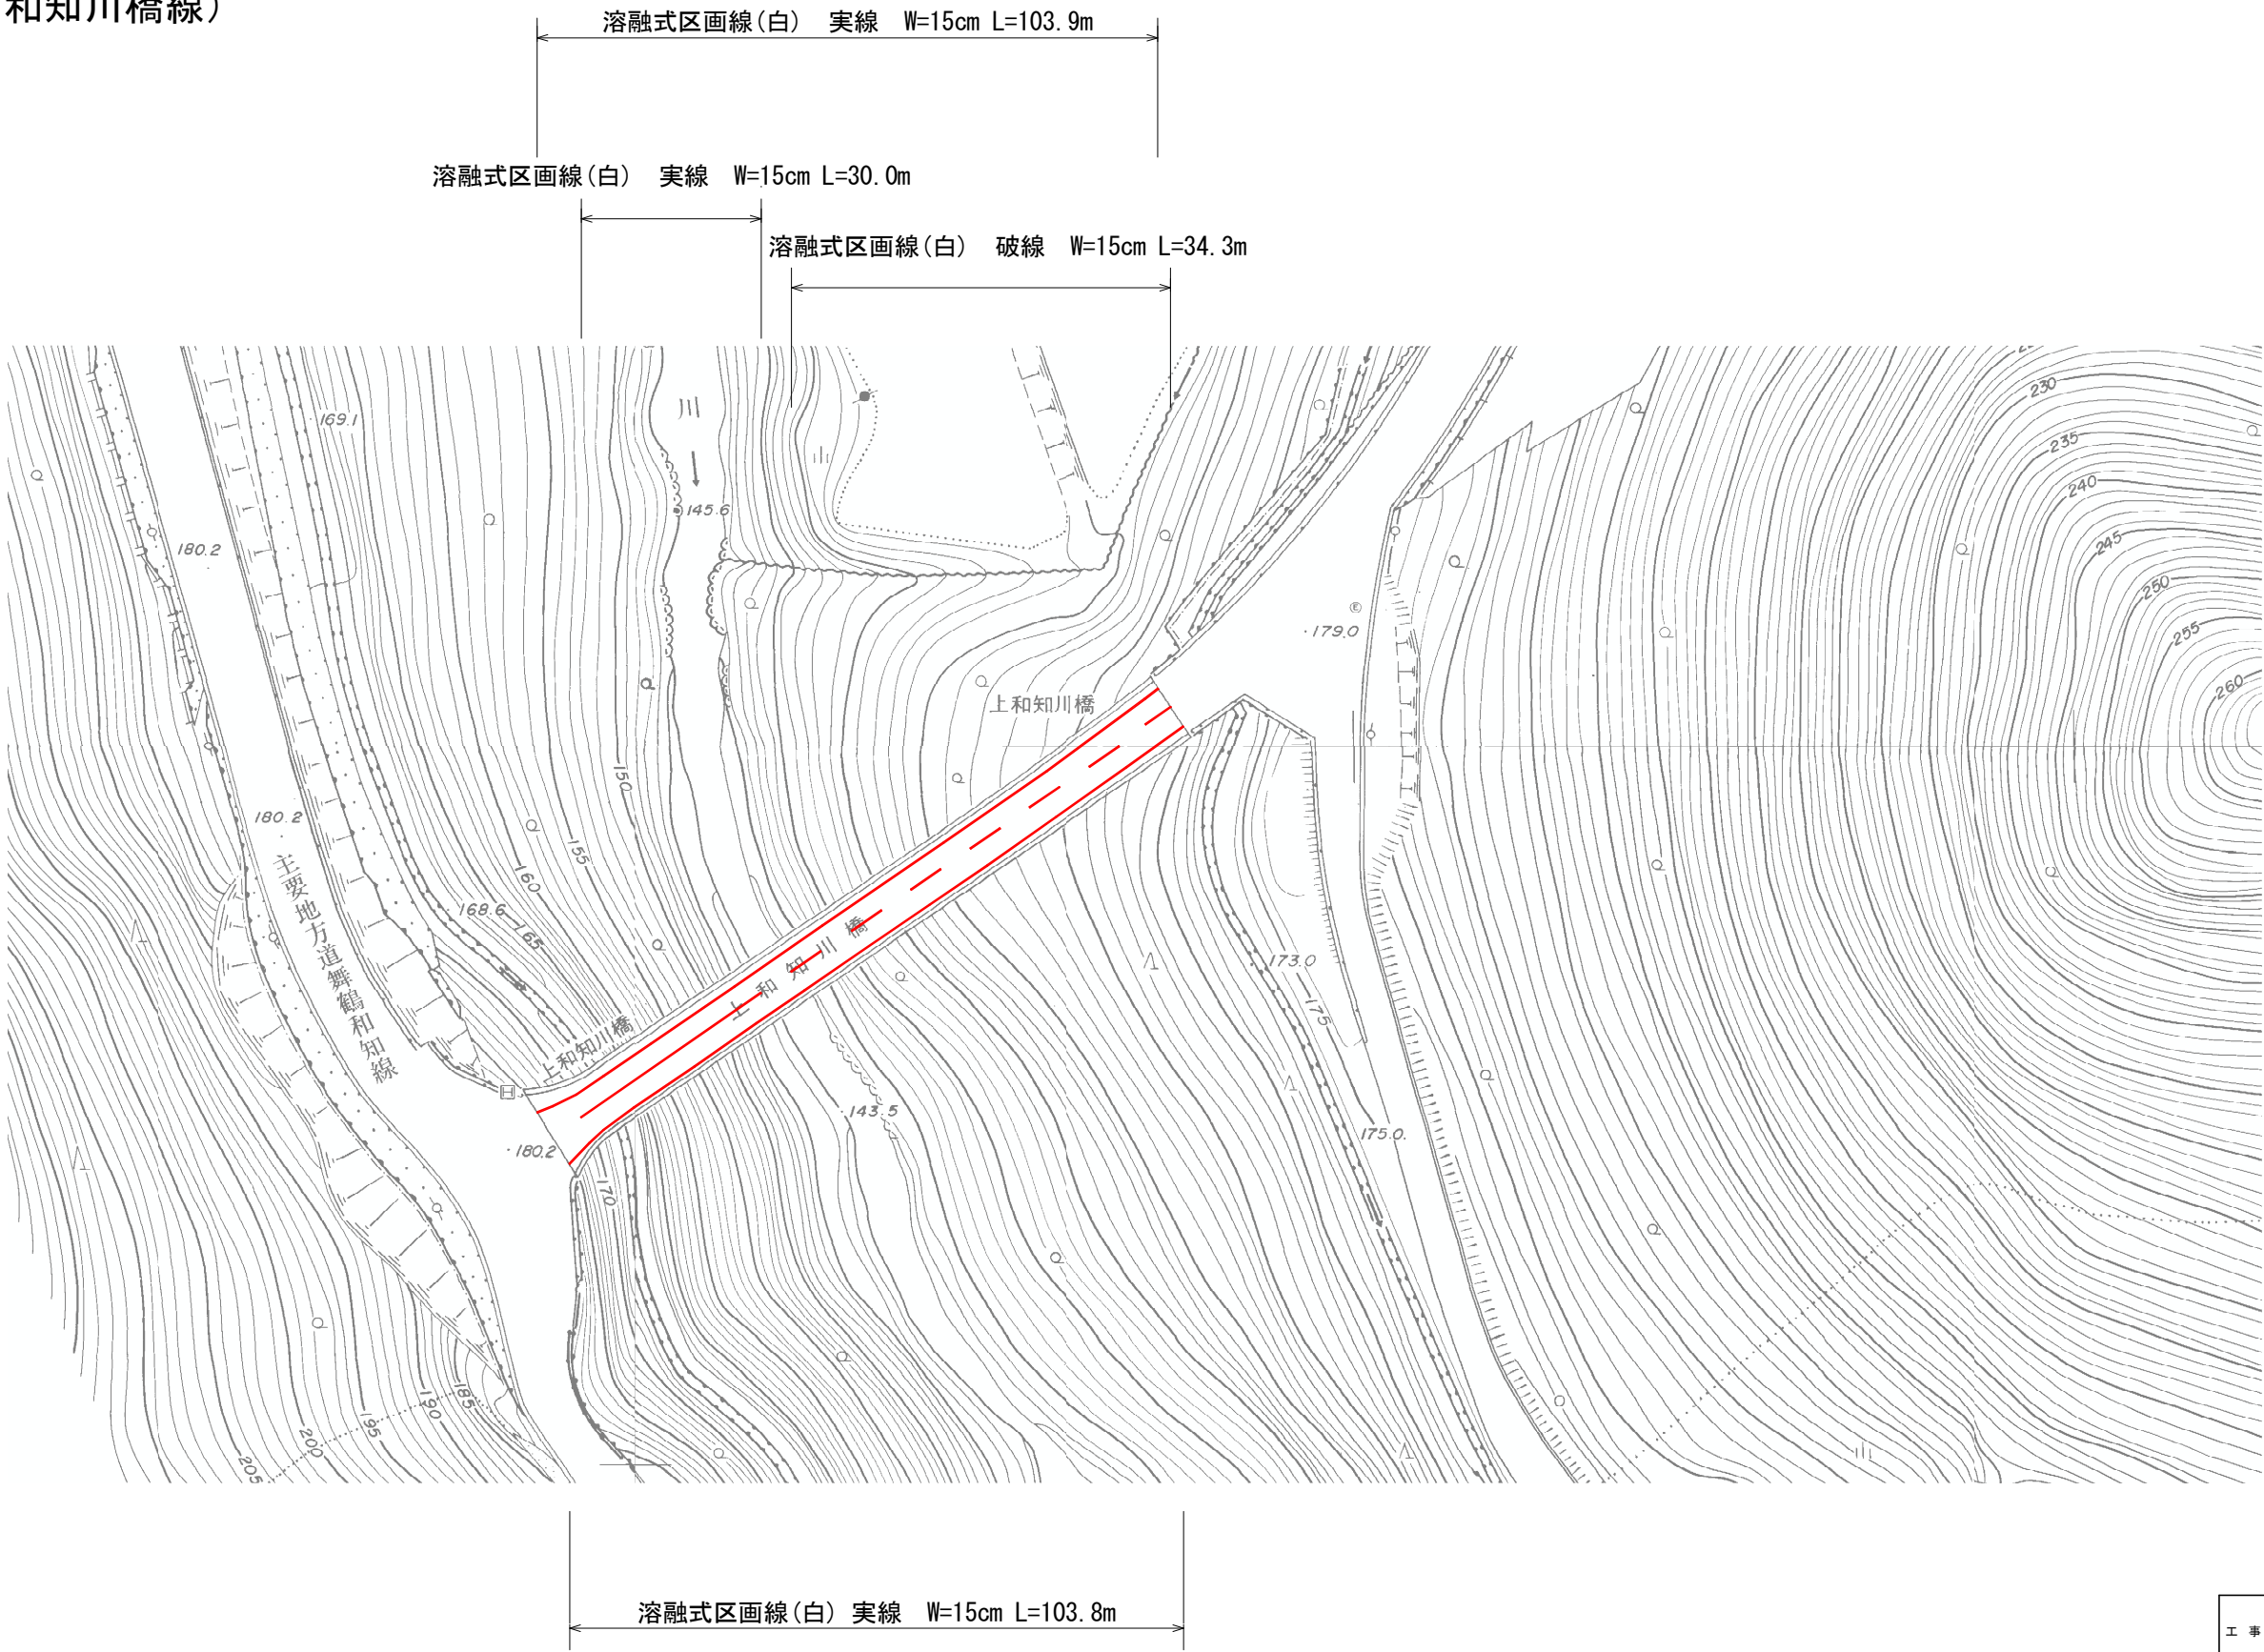

工事名	令和6年度 町道わらび東線外 交通安全施設整備工事
工事番号	6-A64D
施工箇所	京丹波町 下山 外 地内
図面種類	計画平面図
縮尺	図示
図面番号	3 葉之内 3