

平 面 図 1 : 1000


町道中台来光田線




工事延長 L=122.7m

表層工 A=179.7m²
不陸整正 (RM-30) 補足材 t=3cm A=179.7m²
舗装版破砕 (t=5cm) A=169.2m²
舗装版切断 (t=5cm) L=96.6m
コンクリート版破砕 (t=2cm) A=10.5m²

舗装構成

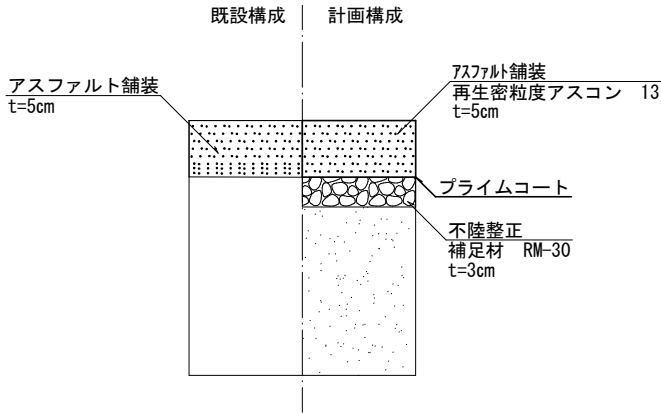

展 開 図 H=1 : 100 V=1:300

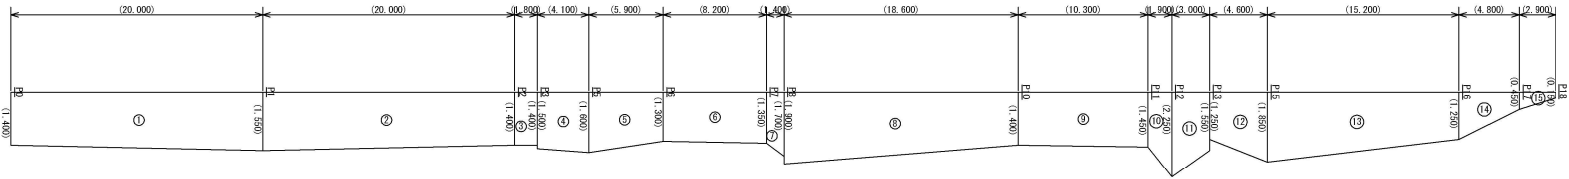


測点名	距離	全幅員	平均幅員	面積
P0		1.400		
P1	20.000	1.550	1.4750	29.500
P2	20.000	1.400	1.4750	29.500
P3	1.800	1.400	1.4000	2.520
P4		1.500		
P5	4.100	1.600	1.5300	6.333
P6	5.900	1.500	1.4500	8.550
P7	8.200	1.350	1.3250	10.860
P8	1.800	1.700	1.5250	2.730
P9		1.900		
P10	18.400	1.400	1.4500	26.690
P11	10.300	1.450	1.4250	14.675
P12	1.900	2.250	1.6500	3.113
P13	3.000	1.550	1.9000	5.700
P14		1.250		
P15	4.400	1.800	1.5500	7.130
P16	15.200	1.250	1.5500	23.560
P17	4.800	0.450	0.8500	4.080
P18	2.900	0.150	0.3000	0.870
合 計	122.700			179.653
構造物名称	位置	計算式	単位面積	鋼数
コンクリート舗装	混合		10.500	1
			構造物合計面積	10.500
			総合計面積	190.153

工事名	6-A84D 町道中台来光田線外舗装修繕工事		
図面名	平面図・展開図・舗装構成		
年度	令和6年度 維持修繕事業		
縮尺	図示	図面番号	1/7
備考			
発注者	京 丹 波 町		


平 面 図 1 : 1000

町道院内市庭本野線

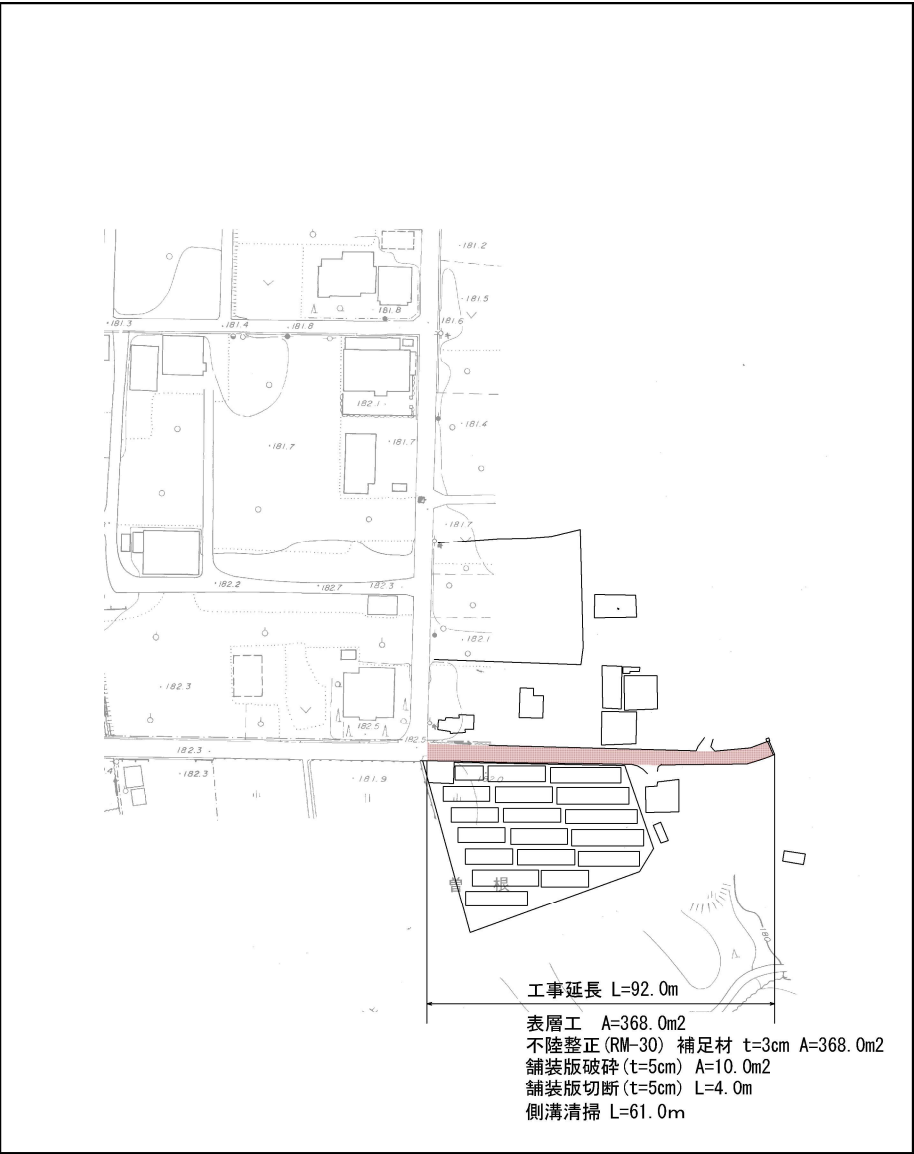


工事延長 L=92.0m
表層工 A=368.0m²
不陸整正 (RM-30) 補足材 t=3cm A=368.0m²
舗装版破碎 (t=5cm) A=10.0m²
舗装版切断 (t=5cm) L=4.0m
側溝清掃 L=61.0m

舗装構成

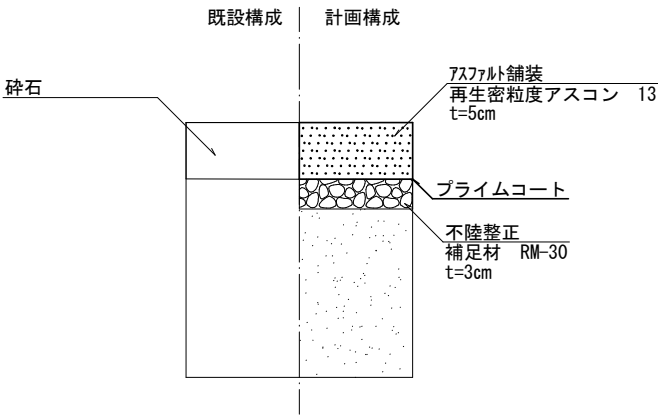

展 開 図 H=1 : 100 V=1 : 300

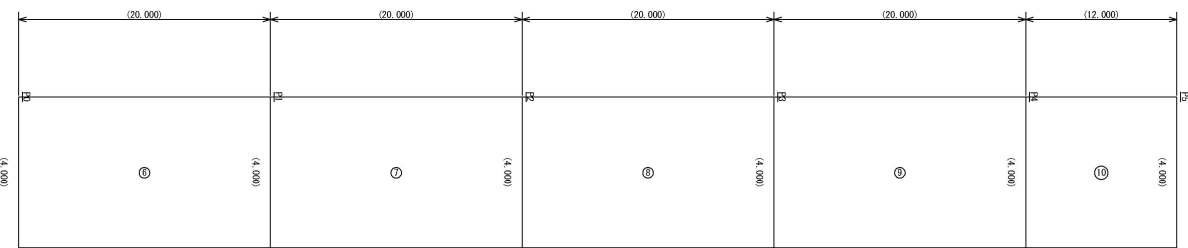

基点名	距離	全幅員	平均幅員	面積
P0		4.000		
P1	20.000	4.000	4.0000	80.000
P2	20.000	4.000	4.0000	80.000
P3	20.000	4.000	4.0000	80.000
P4	20.000	4.000	4.0000	80.000
P5	12.000	4.000	4.0000	48.000
合 計	92.000			368.000


工事名	6-A84D 令和6年度 町道中台栄光田線外舗装修繕工事		
図面名	平面図・展開図・舗装構成		
年度	令和6年度 維持修繕事業		
縮尺	図示	図面番号	2/7
備考			
発注者	京 丹 波 町		

平 面 図 1 : 1000

町道蒲生野高原中央線




展 開 図 H=1 : 100 V=1:300

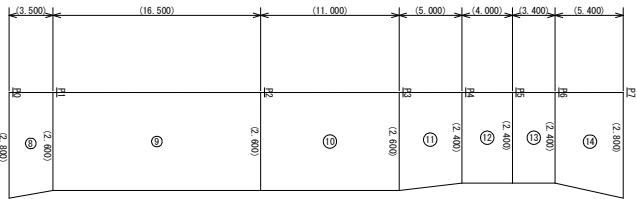


測点名	距離	全幅員	平均幅員	面積
P0		2.800		
P1	3.500	2.600	2.7000	9.450
P2	16.500	2.600	2.6000	42.900
P3	11.000	2.600	2.6000	28.600
P4	5.000	2.400	2.5000	12.500
P5	4.000	2.400	2.4000	9.600
P6	3.600	2.400	2.6000	8.160
P7	5.400	2.800	2.6000	14.040
合 計	48.800			125.250

舗装構成

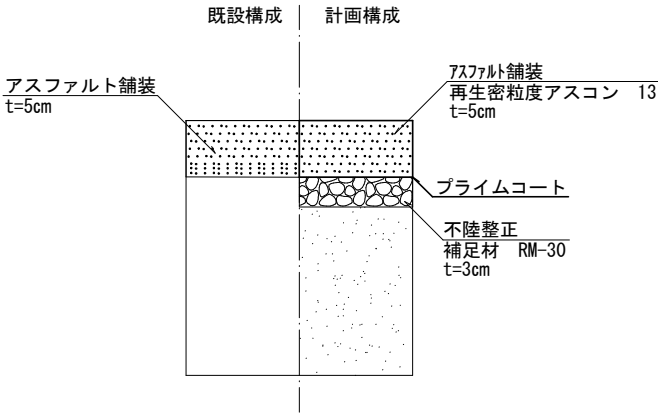


工事名	6-A84D 令和6年度 町道中台栄光田線外舗装修繕工事		
図面名	平面図・展開図・舗装構成		
年度	令和6年度 維持修繕事業		
縮尺	図示	図面番号	3/7
備考			
発注者	京 丹 波 町		

平 面 図 1 : 250

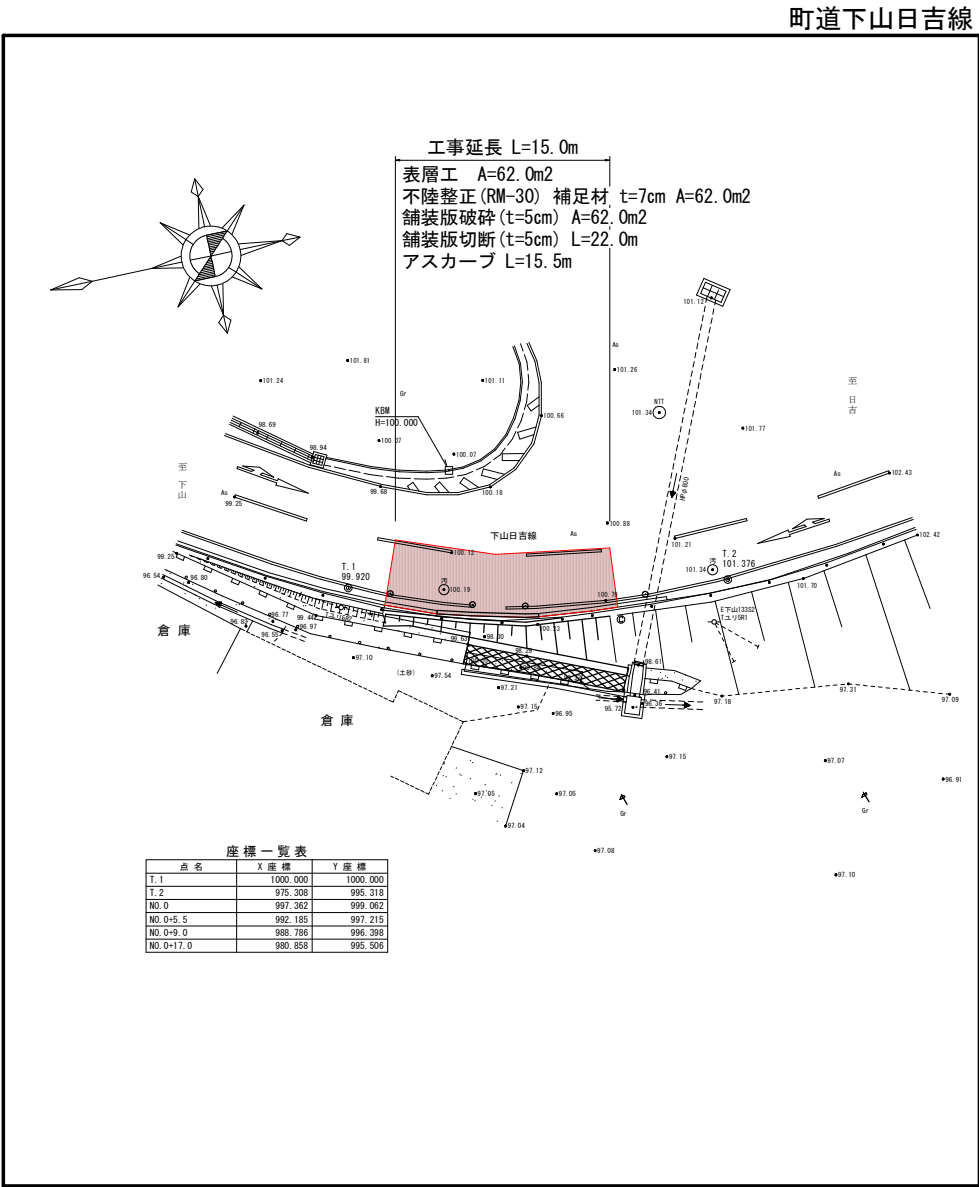


展 開 図 1 : 100

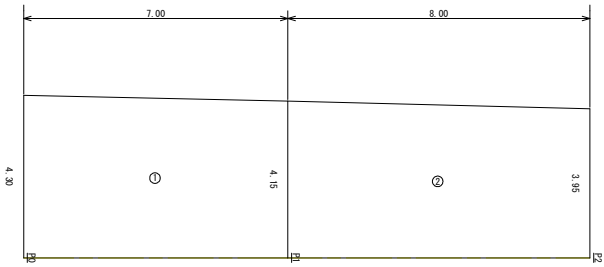


測点名	距離	全幅員	平均幅員	面積
P0		4.30		
P1	7.00	4.15	4.225	29.58
P2	8.00	3.95	4.050	32.40
合 計	15.00			61.98

舗装構成

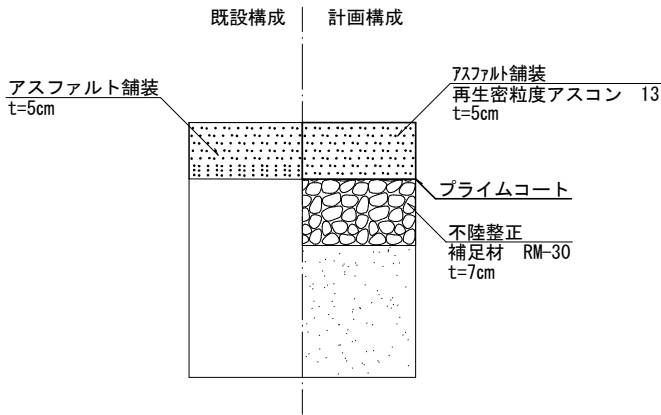


アスカーブ S=1:5

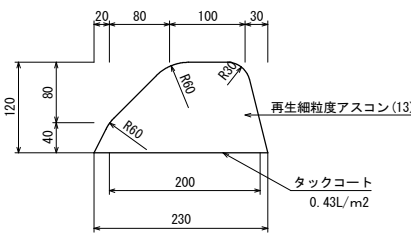


工事名	6-A84D 町道中台栄光田線外舗装修繕工事		
図面名	平面図・展開図・舗装構成		
年度	令和6年度 維持修繕事業		
縮尺	図示	図面番号	4/7
備考			
発注者	京 丹 波 町		

平 面 図 1 : 500

町道八田井尻線

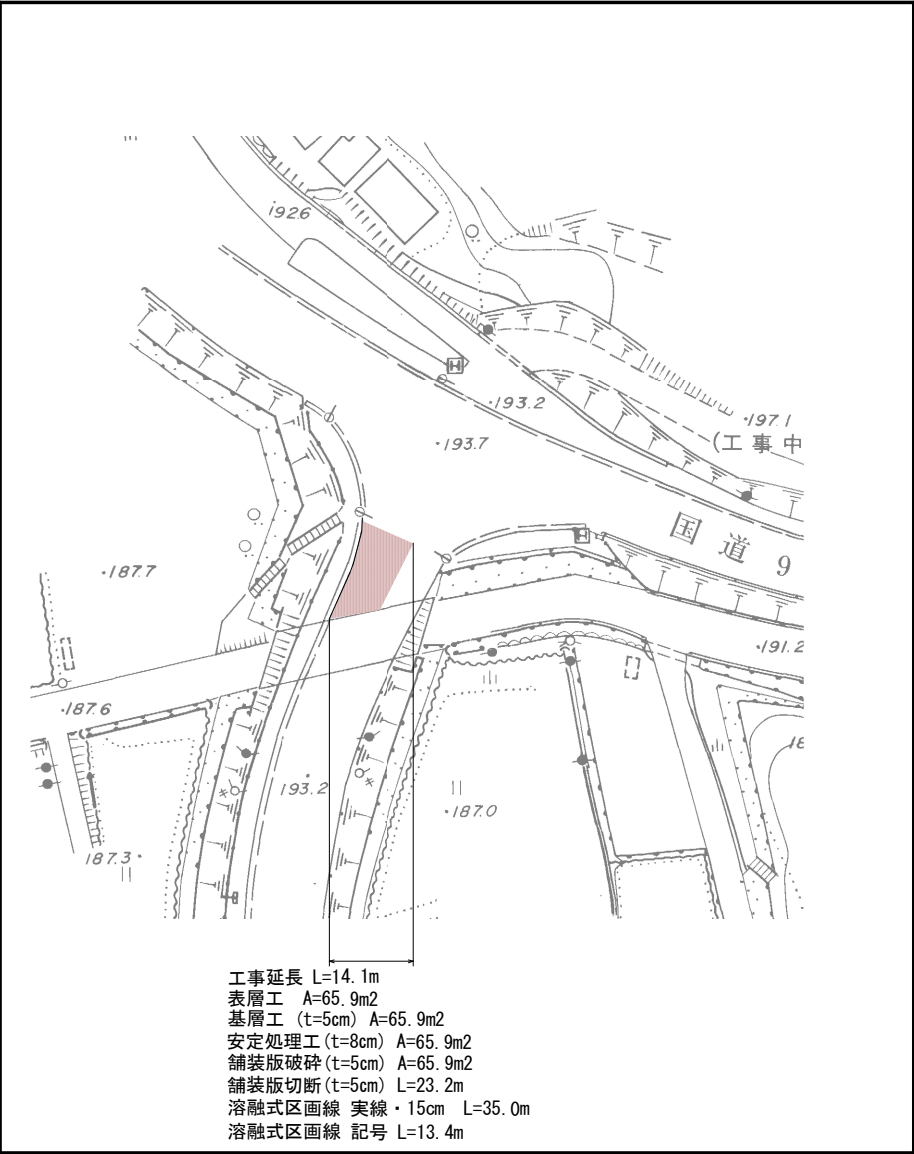


展 開 図 1 : 100

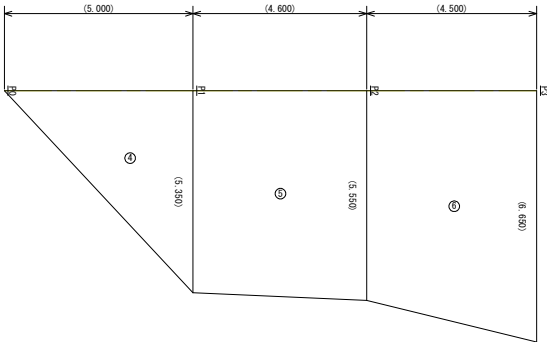


測点名	距離	全幅員	平均幅員	面積
P0		0.000		
P1	5.000	5.350	2.6750	13.375
P2	4.600	5.550	5.4500	25.070
P3	4.500	6.650	6.1000	27.450
合 計	14.100			65.895

舗装構成

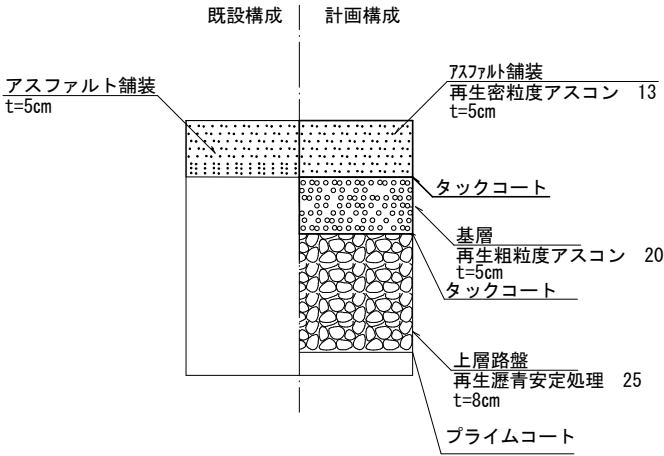


工事名	6-A84D 令和6年度 町道中台栄光田線外舗装修繕工事		
図面名	平面図・展開図・舗装構成		
年度	令和6年度 維持修繕事業		
縮尺	図示	図面番号	5/7
備考			
発注者	京 丹 波 町		

平面図 1 : 500

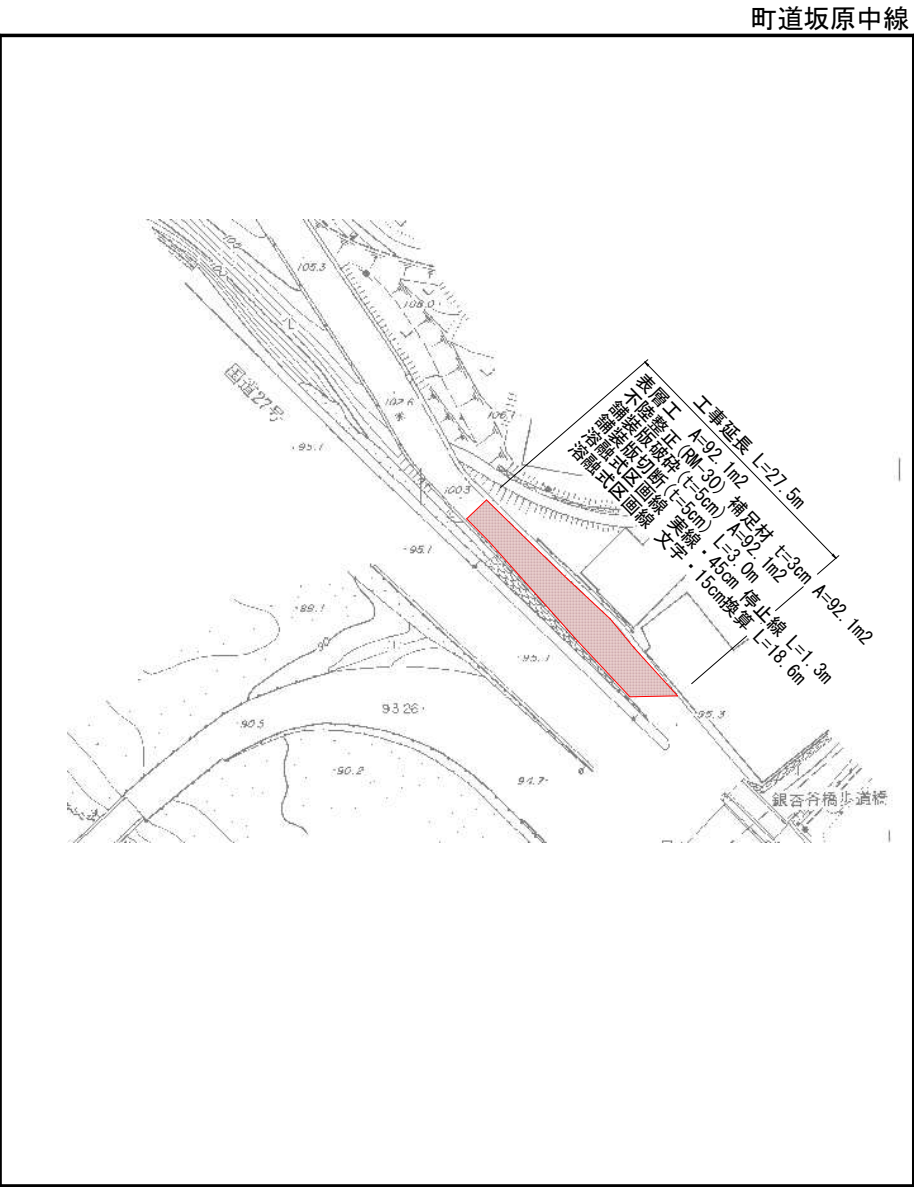


展開図 1 : 100

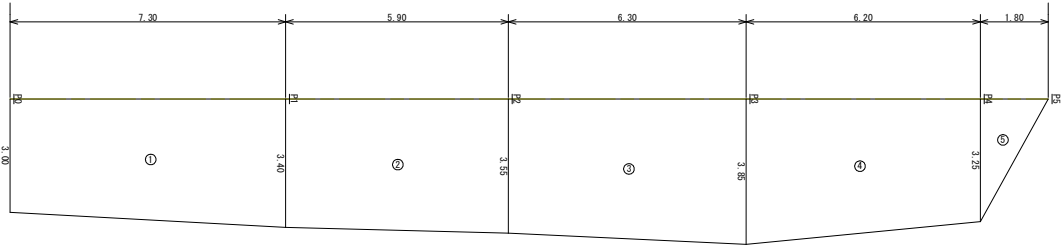


測点名	距離	全幅員	平均幅員	面積
P0		3.00		
P1	7.30	3.40	3.200	23.36
P2	5.90	3.55	3.475	20.50
P3	6.30	3.85	3.700	23.31
P4	6.20	3.25	3.550	22.01
P5	1.80	0.00	1.625	2.93
合 計	27.50			92.11

舗装構成

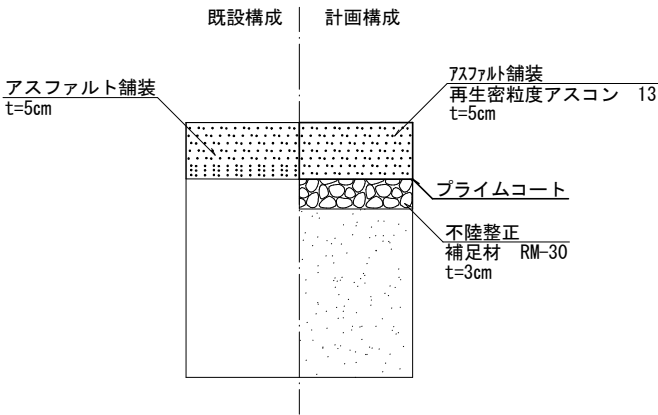


区画線 1 : 50

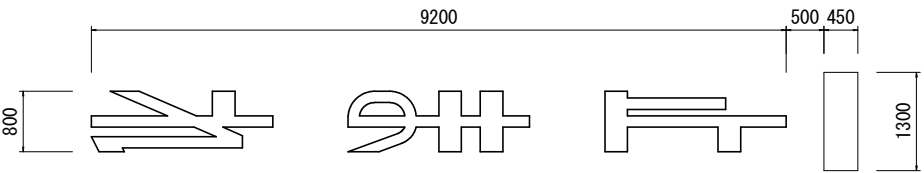


工事名	6-A84D 町道中台栄光田線外舗装修繕工事		
図面名	平面図・展開図・舗装構成		
年度	令和6年度 維持修繕事業		
縮尺	図示	図面番号	6/7
備考			
発注者	京 丹 波 町		

平 面 図 1 : 500

町道升谷大迫線

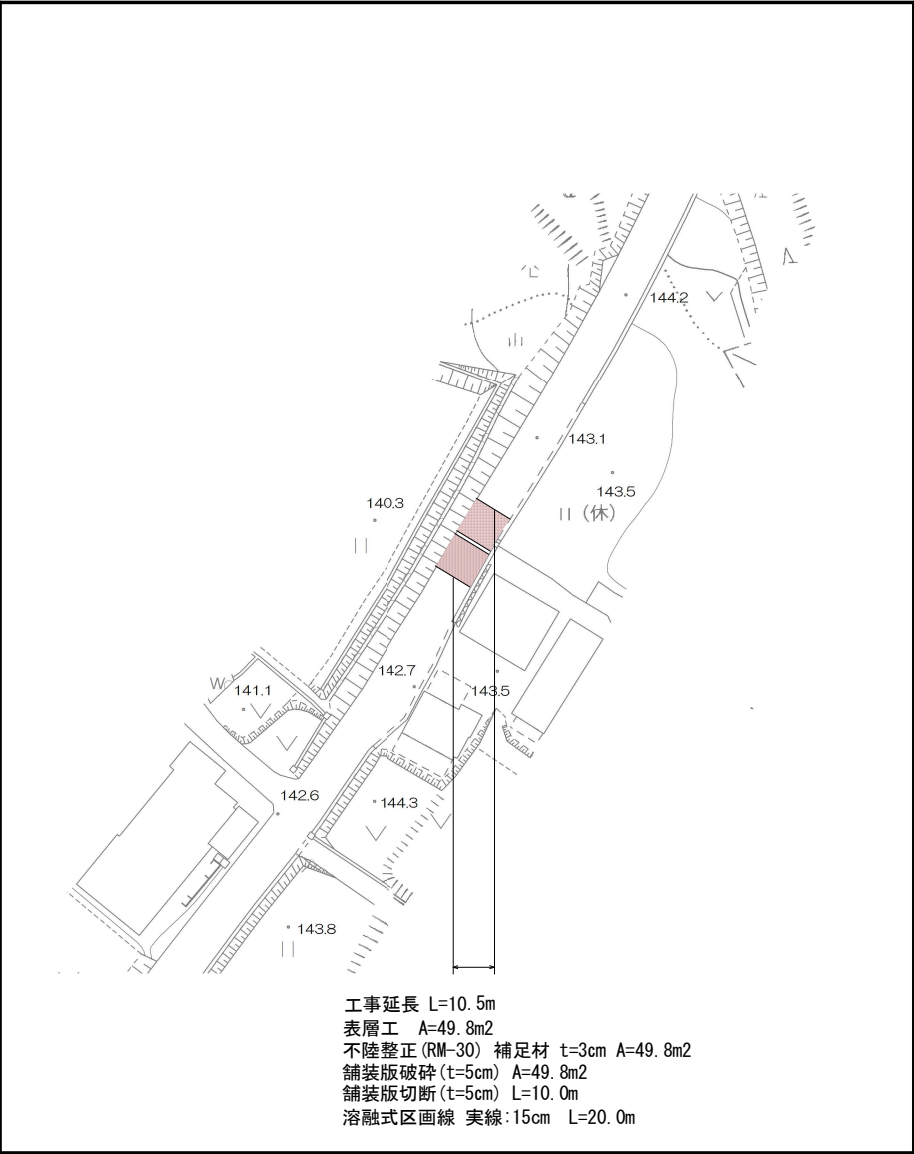


展 開 図 1 : 100

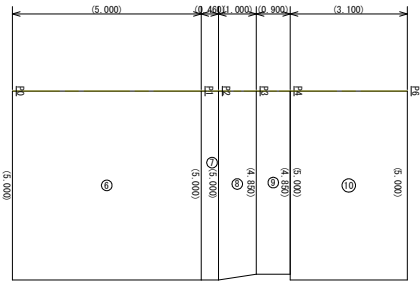

照点名	距離	全幅員	平均幅員	面積
P0		5.000		
P1	5.000	5.000	5.0000	25.000
P2	0.460	5.000	5.0000	2.300
P3	1.000	4.850	4.9250	4.925
P4	0.900	4.850	4.8500	4.365
P5		5.000		
P6	3.100	5.000	5.0000	15.500
合 計	10.460			52.090
構造物名称	位置	計算式	単位面積	個数
横断溝	両合	0.460×5.000	2.300	1
			構造物合計面積	2.300
			総合計面積	49.790

舗装構成

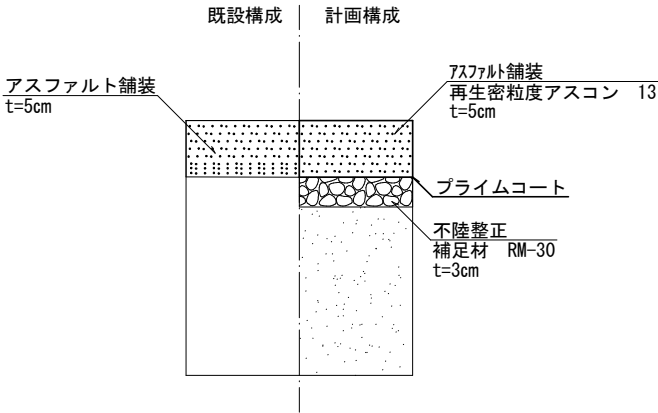

工事名	6-A84D 令和6年度 町道中台栄光田線外舗装修繕工事		
図面名	平面図・展開図・舗装構成		
年度	令和6年度 維持修繕事業		
縮尺	図示	図面番号	1/1
備考			
発注者	京 丹 波 町		