

交通安全施設整備工事  
(町道蒲生西階線)


S=NTS



【施工箇所①】

【施工箇所②】


拡大図①

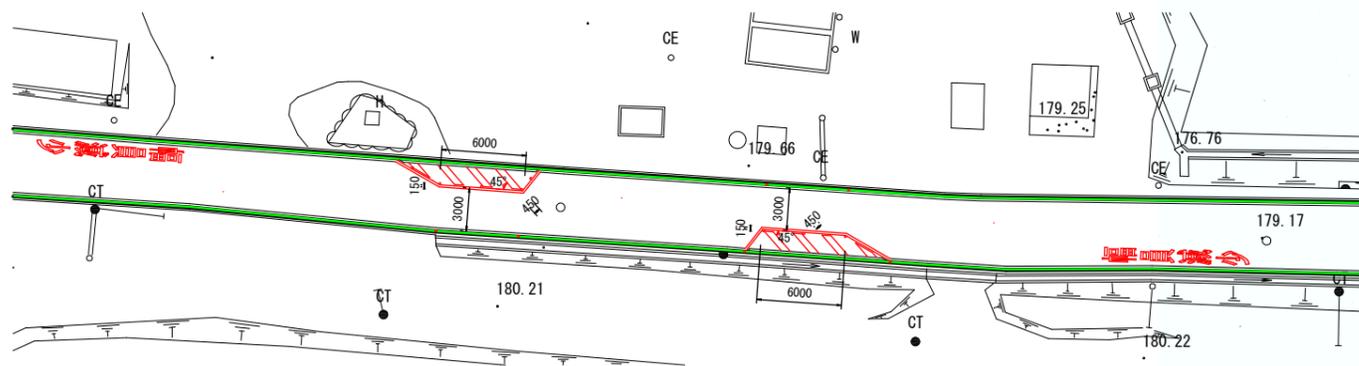


拡大図②



標準断面図  
(3種5級)

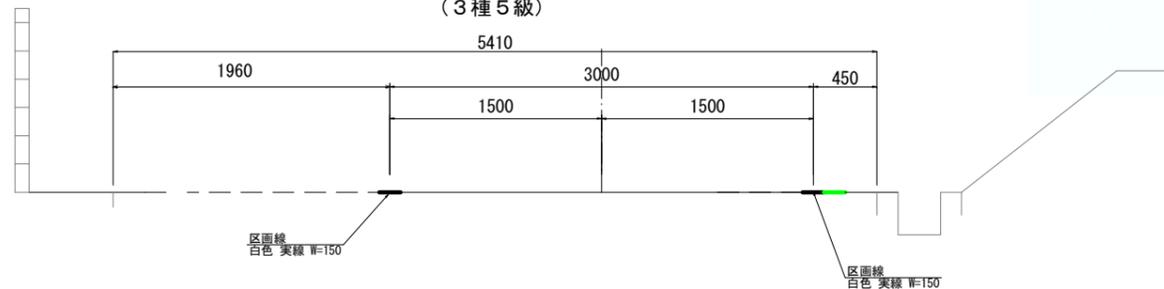

標準断面図  
(3種5級)

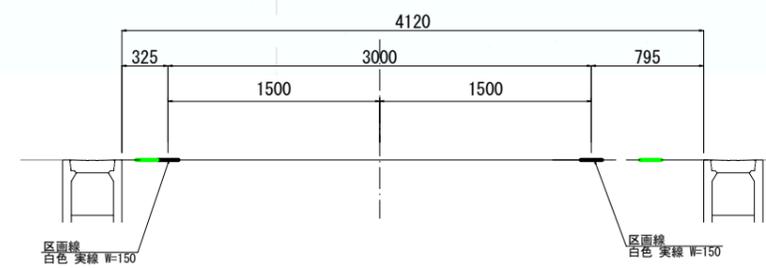


工事名	令和7年度 町道蒲生西階線交通安全施設整備工事
工事番号	7-A26D
施工箇所	京丹波町 蒲生外 地内
図面種類	計画平面図
縮尺	図示
図面番号	2 葉之内 1

【施工箇所① 詳細図】 S=1:250




溶融式区画線 (白) 文字・15cm換算 w=15cm L=33.2m

溶融式区画線 (白) 文字・15cm換算 w=15cm L=33.2m

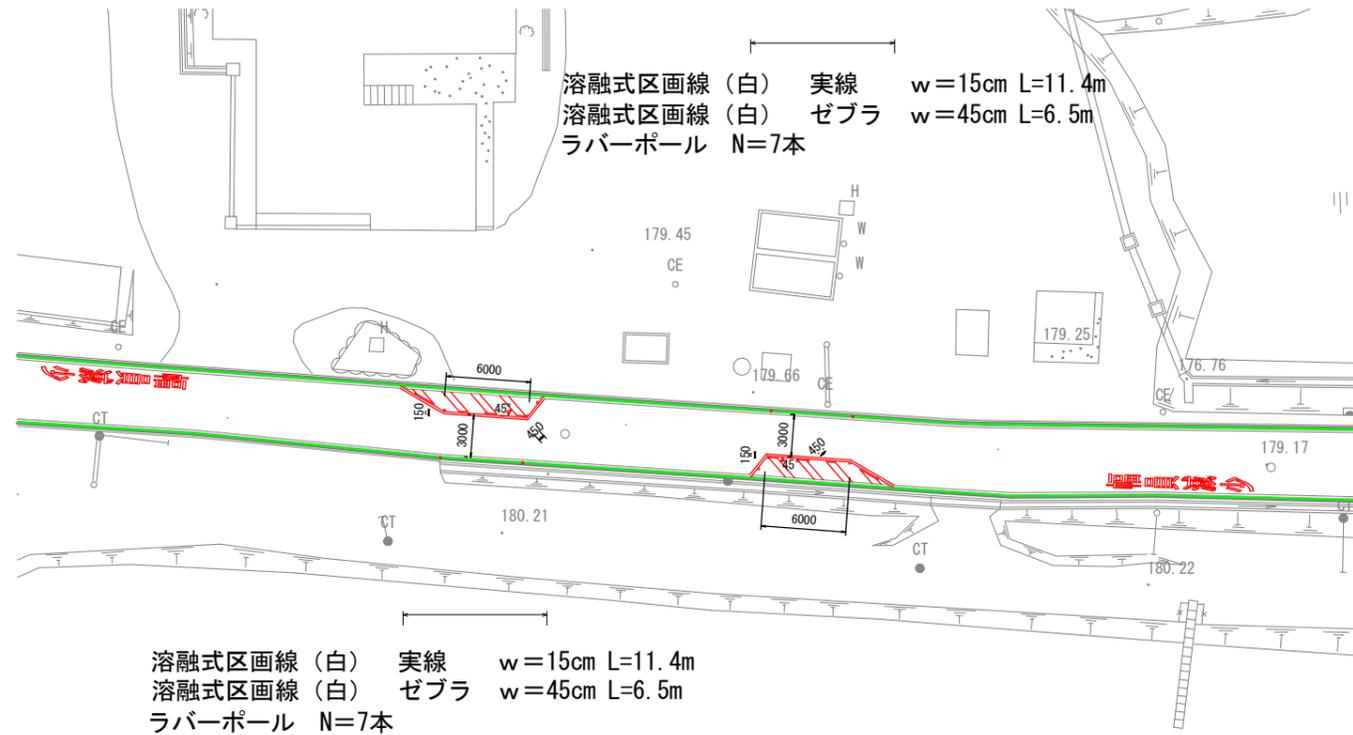

【施工箇所② 詳細図】

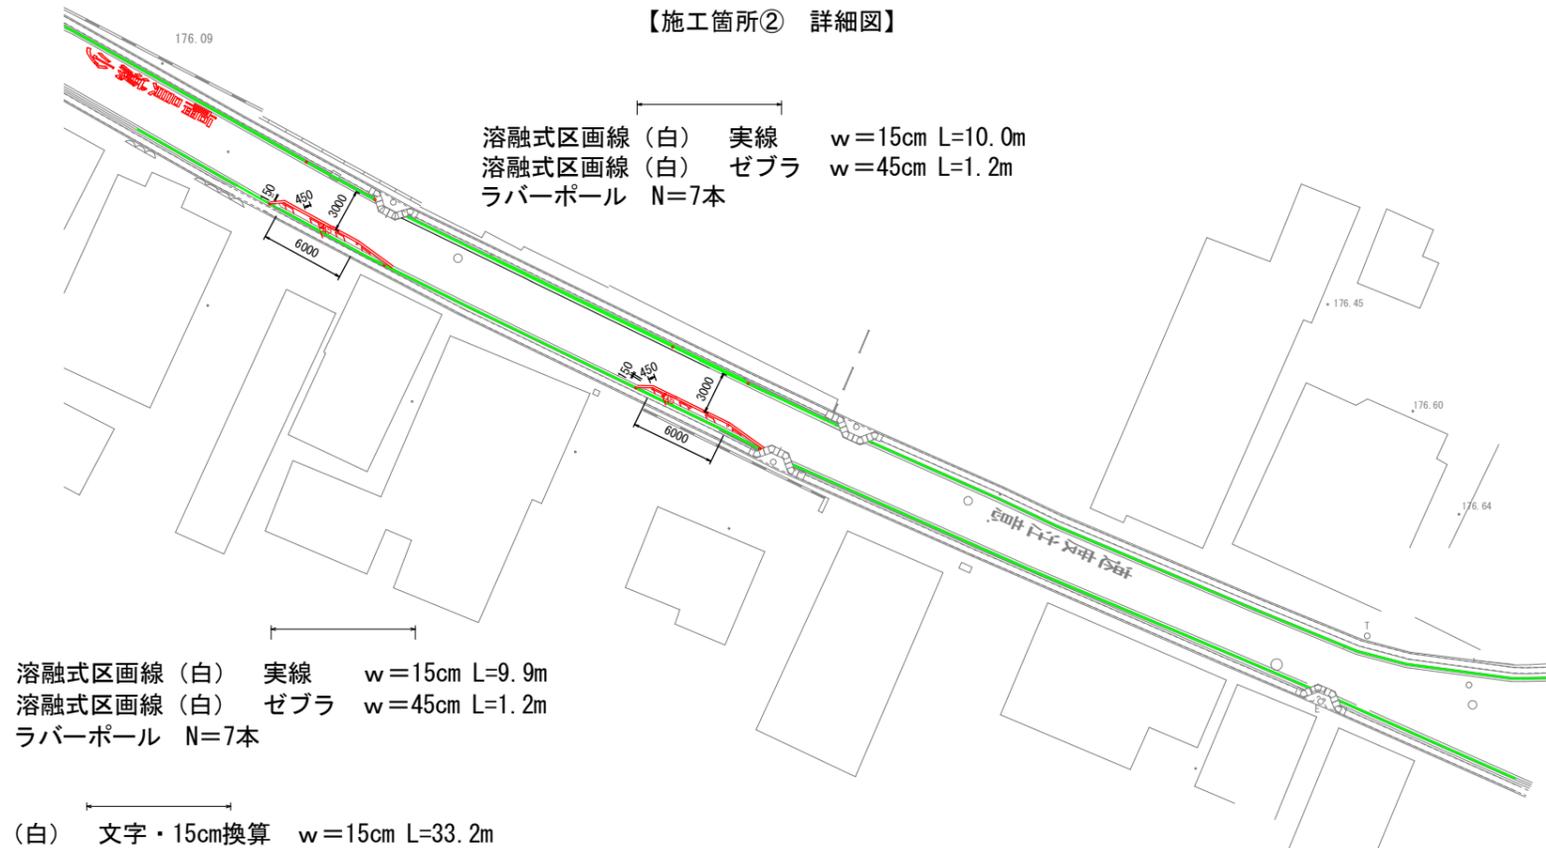

※グリーンベルトは既存のラインを使用する。

工事名	令和7年度 町道蒲生西階線交通安全施設整備工事
工事番号	7-A26D
施工箇所	京丹波町 蒲生外 地内
図面種類	詳細図
縮尺	図示
図面番号	2 葉之内 2