
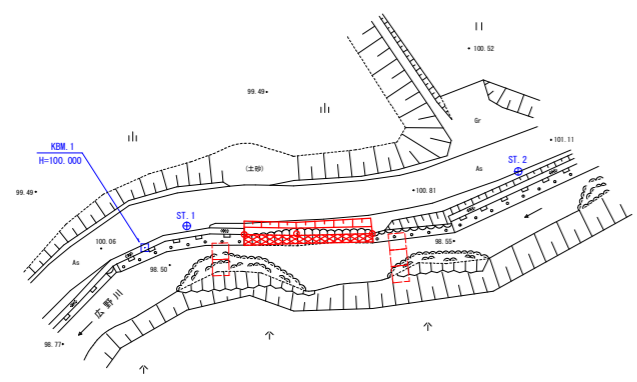
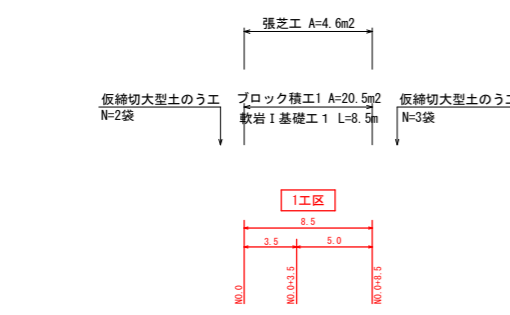
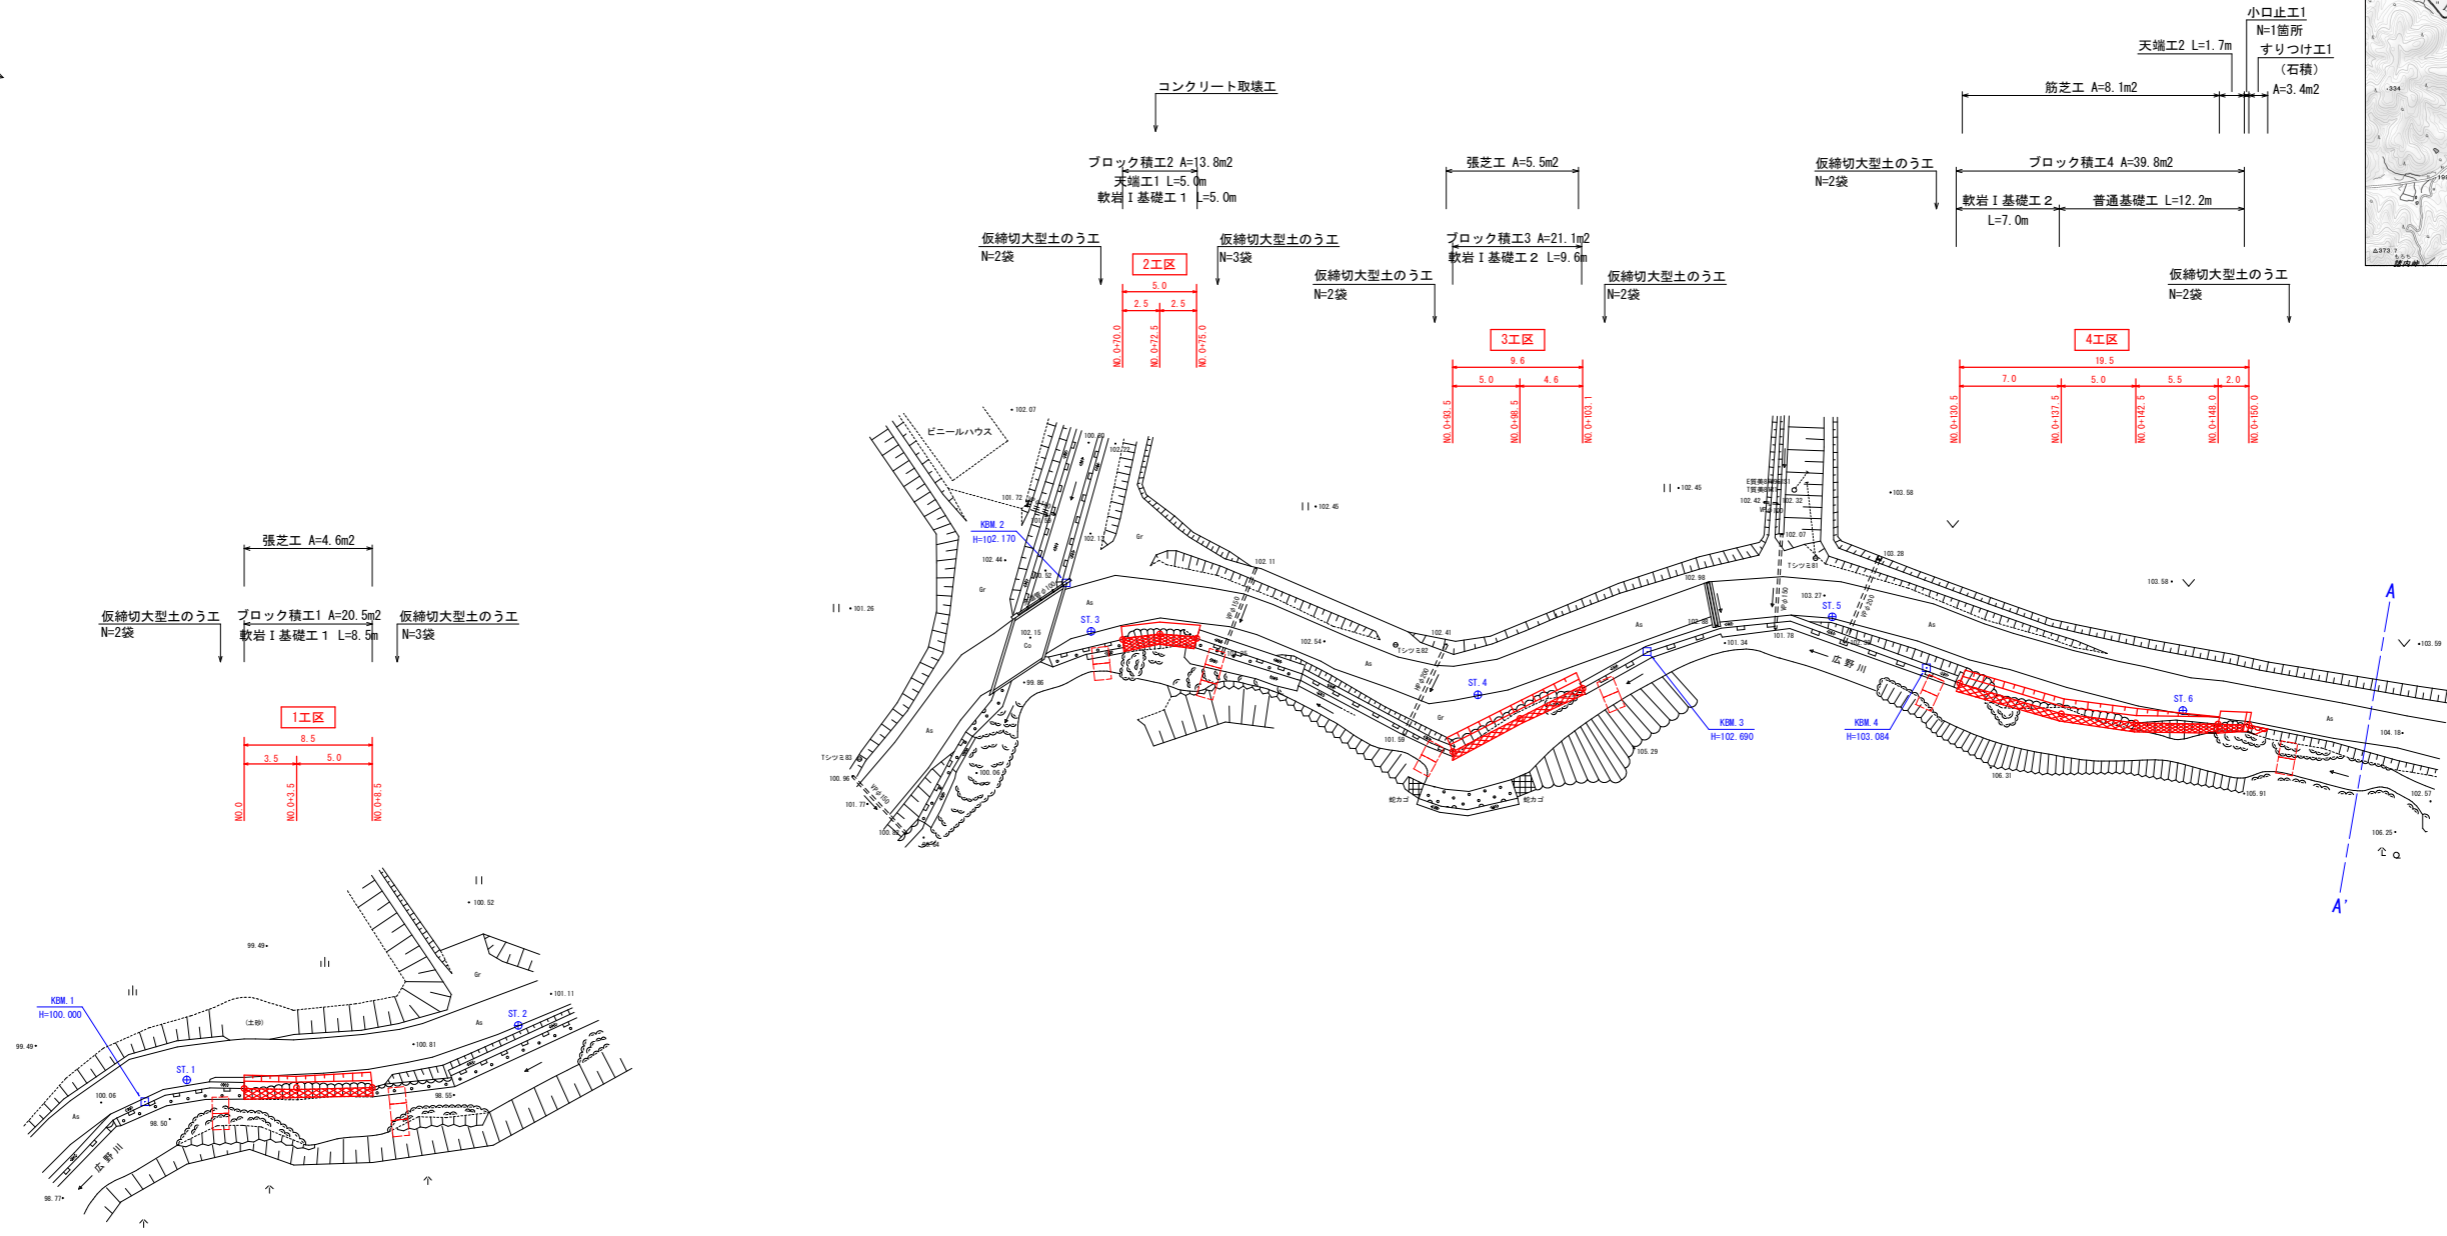
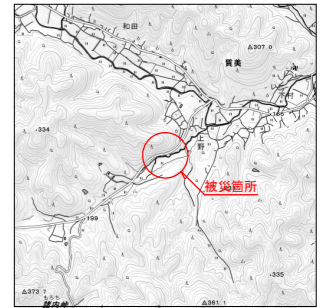


平面図 (1/2) S=1:250

位置図 S=1:25,000

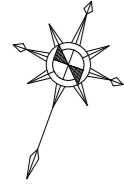

座標一覧表

点名	X座標	Y座標	標高
ST.1	1000.000	1000.000	100.181
ST.2	989.103	980.614	101.038
ST.3	951.620	953.902	102.198
ST.4	946.810	928.409	102.755
ST.5	933.927	908.127	103.283
ST.6	931.823	884.196	103.850
ST.7	924.923	857.617	104.596
ST.8	914.101	843.538	105.091
ST.9	920.137	825.185	105.657
ST.10	922.009	793.391	106.674
ST.11	923.007	776.180	107.688
KBM.1	1002.310	1002.124	100.000
KBM.2	949.171	956.544	102.170
KBM.3	940.295	918.861	102.690
KBM.4	934.972	901.110	103.084
KBM.5	922.383	853.358	104.620
KBM.6	923.947	818.555	105.676
KBM.7	924.400	770.897	106.910
NO.0	999.222	996.255	100.299
NO.0-3.5	997.993	992.999	99.801
NO.0-8.5	996.280	988.283	100.192
NO.0-70.0	951.410	951.754	102.041
NO.0-72.5	950.233	949.583	101.573
NO.0-75.0	949.664	947.174	102.359
NO.0-92.5	950.913	928.678	102.287
NO.0-98.5	947.330	925.250	101.883
NO.0-103.1	944.039	922.021	102.639
NO.0-138.5	935.177	898.965	103.111
NO.0-137.5	934.752	891.687	102.571
NO.0-142.5	933.666	886.843	103.715
NO.0-148.0	931.876	881.698	103.955
NO.0-150.0	931.247	879.752	104.093
NO.0-155.0	929.588	884.214	104.410
NO.0-168.5	928.515	861.051	104.255
NO.0-171.6	927.217	858.295	104.477
NO.0-212.5	922.568	824.637	105.911
NO.0-215.0	923.318	822.228	105.098
NO.0-217.1	924.051	820.252	105.586
NO.0-246.0	924.076	791.960	106.490
NO.0-248.7	925.195	789.460	106.557
NO.0-250.0	925.653	788.224	106.601
NO.0-254.9	926.231	783.671	106.630
NO.0-258.7	925.318	779.748	106.723




※標高は直線水準値

第2803号 準用河川広野川

工事名	令和4年度 準用河川広野川外河川災害復旧工事 (第2803号、第2804号)
工事番号	4-A47D
施工箇所	船井郡京丹波町賀美 地内
図面種類	平面図 (1/2)
縮尺	図示
図面番号	10 葉之内 1

平面図 (2/2) S=1:250


位置図 S=1:25,000

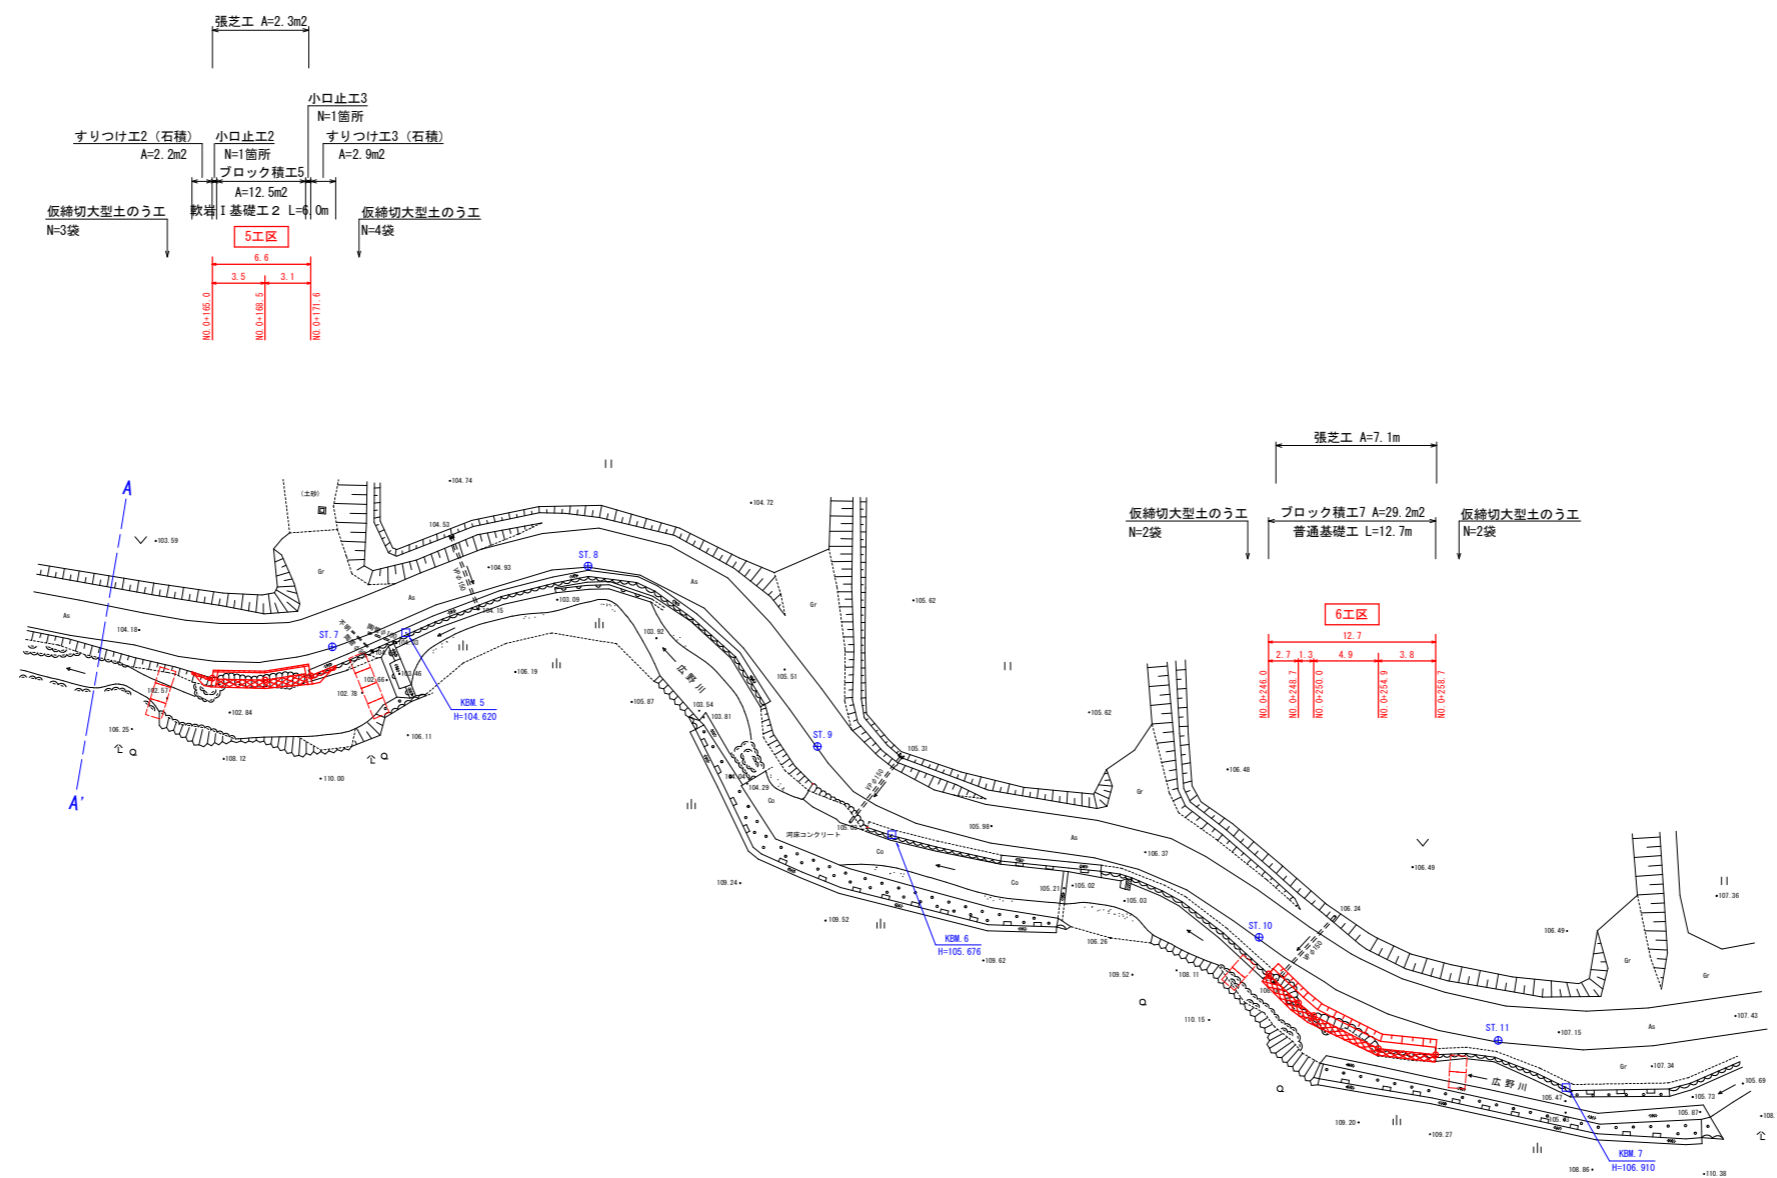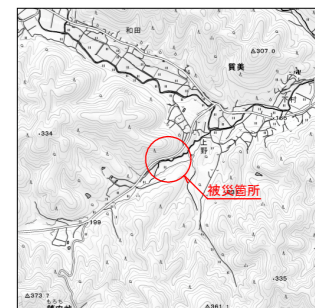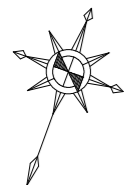

第2803号 準用河川広野川

工事名	令和4年度 準用河川広野川外河川災害復旧工事 (第2803号、第2804号)
工事番号	4-A47D
施工箇所	船井郡京丹波町質美 地内
図面種類	平面図 (2/2)
縮尺	図示
図面番号	10 葉之内 2

縦断面図 (1/2) H=1:250
V=1:100

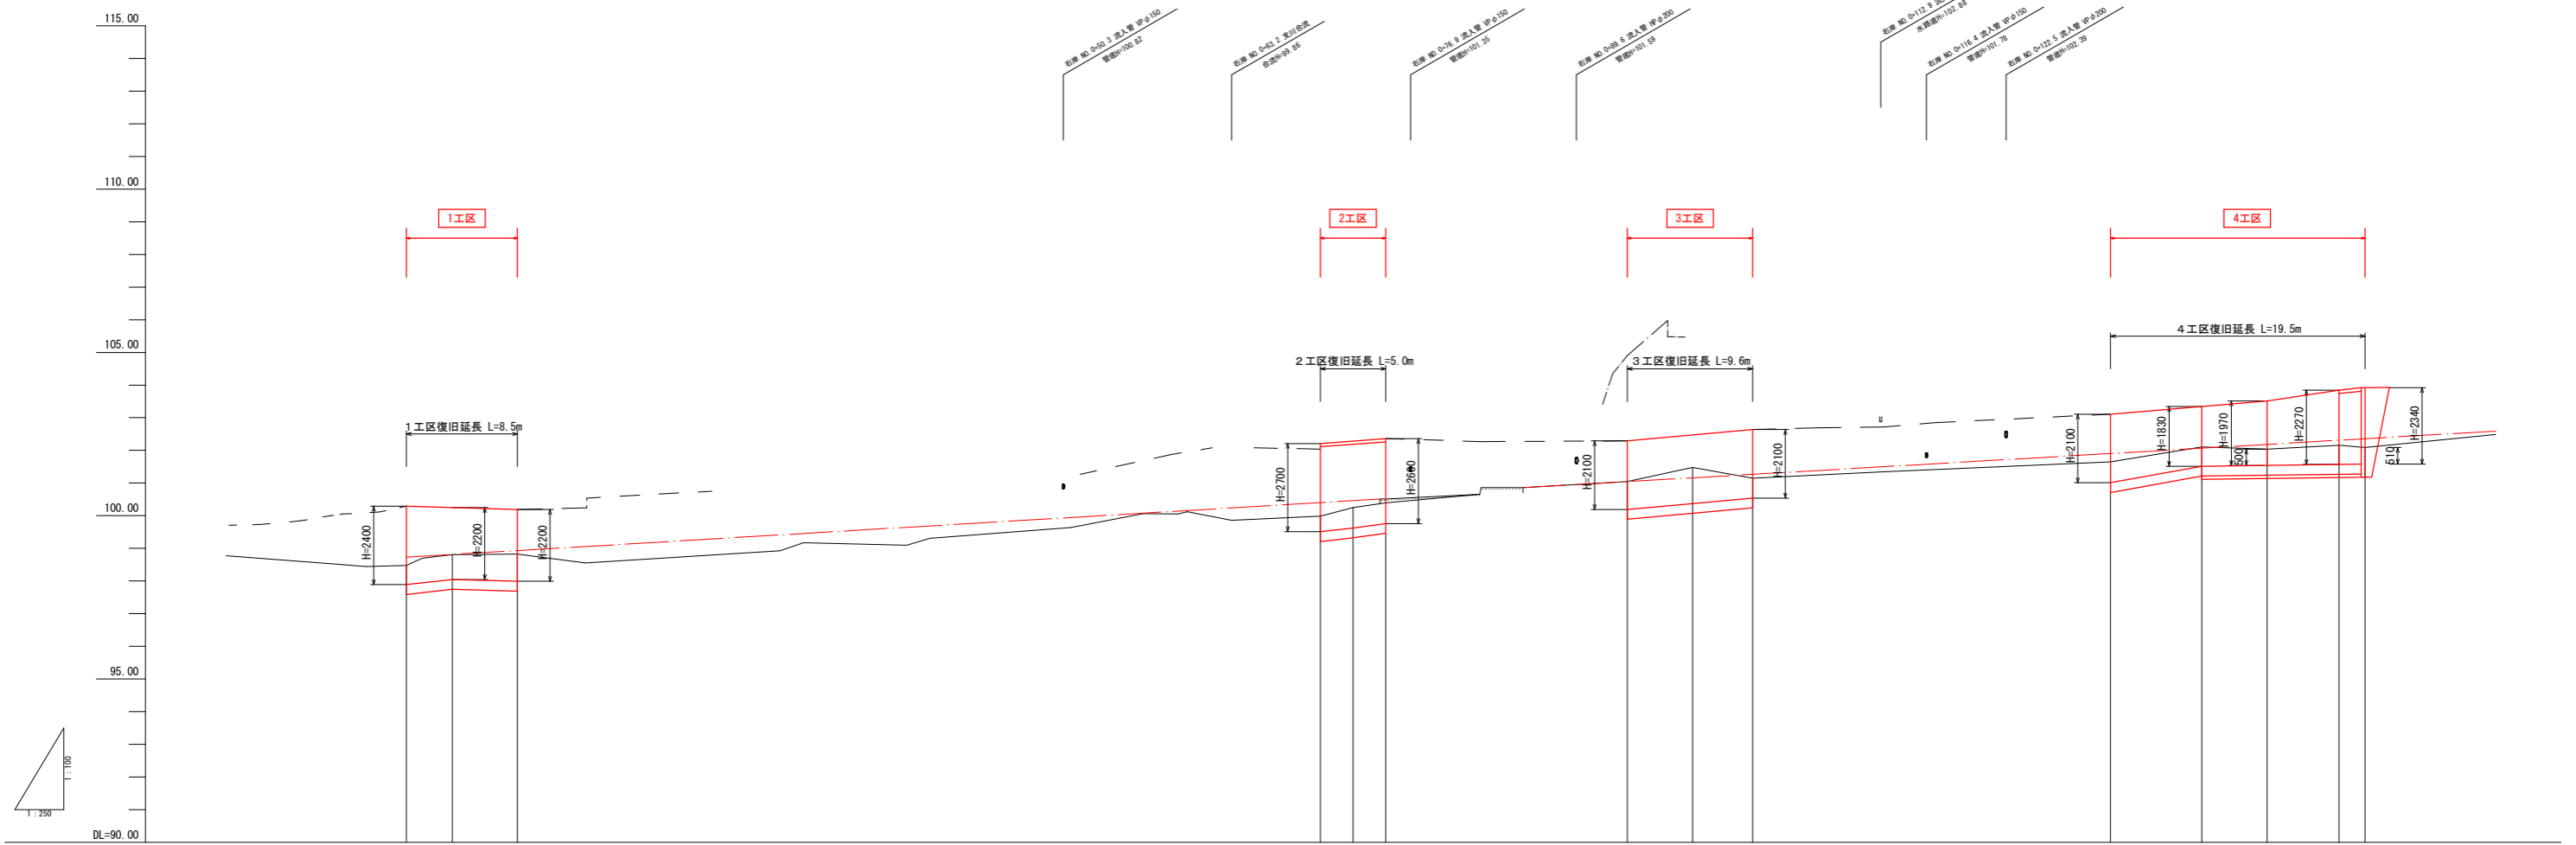

計	河床勾配														
	右岸護岸	100.29	100.25	100.19	102.21	102.29	102.36	102.29	102.47	102.64	103.11	103.34	103.51	103.84	103.92
画	左岸護岸														
	河床高	98.73	98.81	98.92	100.28	100.33	100.39	101.05	101.16	101.27	101.90	102.07	102.18	102.31	102.36
現	右岸護岸 (堤防)	---	---	---	---	---	---	---	---	---	---	---	---	---	---
	左岸護岸 (堤防)	---	---	---	---	---	---	---	---	---	---	---	---	---	---
況	河床高	98.48	98.81	98.92	99.99	100.25	100.39	101.05	101.48	101.15	101.65	102.10	102.04	102.15	102.09
	追加距離	0.0	3.5	8.0	70.0	72.5	75.0	93.5	98.5	103.1	130.5	137.5	142.5	148.0	150.0
測	単距離	0.0	3.5	5.0	61.5	2.5	2.5	18.5	5.0	4.6	27.4	7.0	5.0	5.5	2.0
	測点	90.0	90+3.5	90+8.5	90+70.0	90+72.5	90+75.0	90+93.5	90+98.5	90+103.1	90+130.5	90+137.5	90+142.5	90+148.0	90+150.0


第2803号 準用河川広野川

工事名	令和4年度 準用河川広野川外河川災害復旧工事 (第2803号、第2804号)
工事番号	4-A47D
施工箇所	船井郡京丹波町賀美 地内
図面種類	縦断面図 (1/2)
縮尺	図示
図面番号	10 葉之内 3

横断面図 (1/3) S=1:100


1工区

NO. 0
GH=100.29
FH=100.29

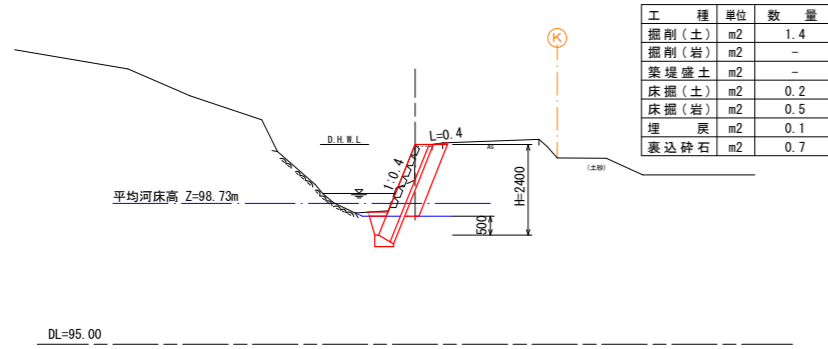


2工区

NO. 0+70.0
GH=102.04
FH=102.04

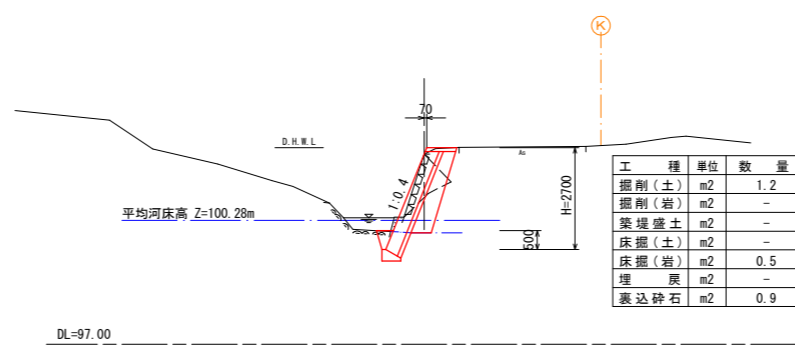


3工区

NO. 0+93.5
GH=102.29
FH=102.29

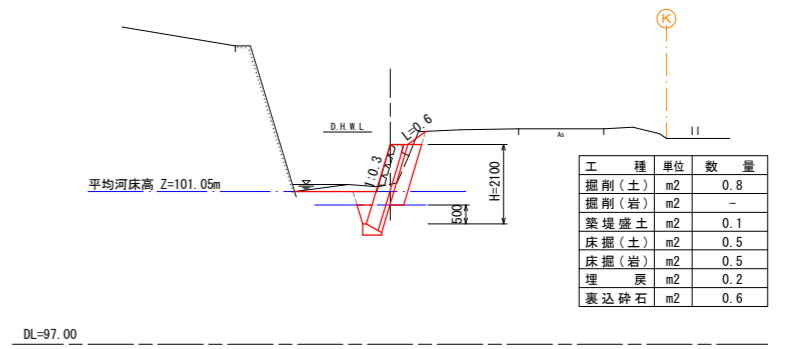


NO. 0+3.5

GH=99.57
FH=100.25

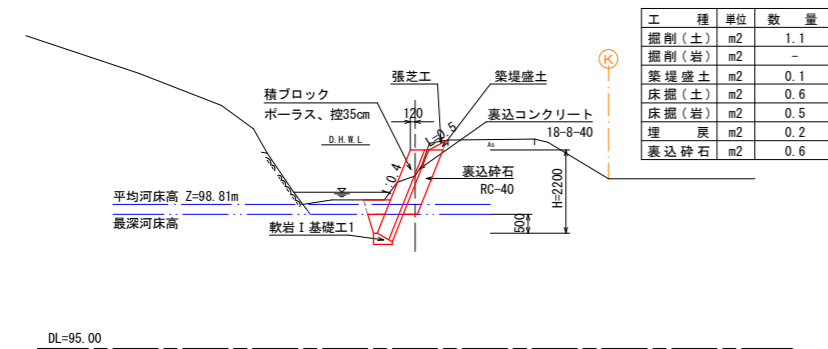


NO. 0+72.5

GH=101.36
FH=102.20

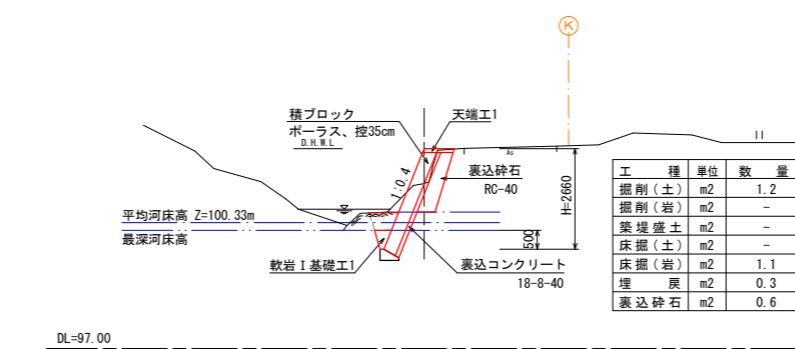


NO. 0+98.5

GH=101.60
FH=102.47

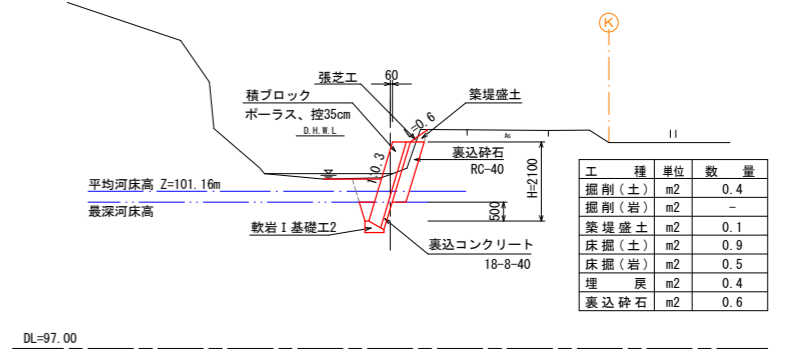


NO. 0+8.5

GH=100.19
FH=100.19

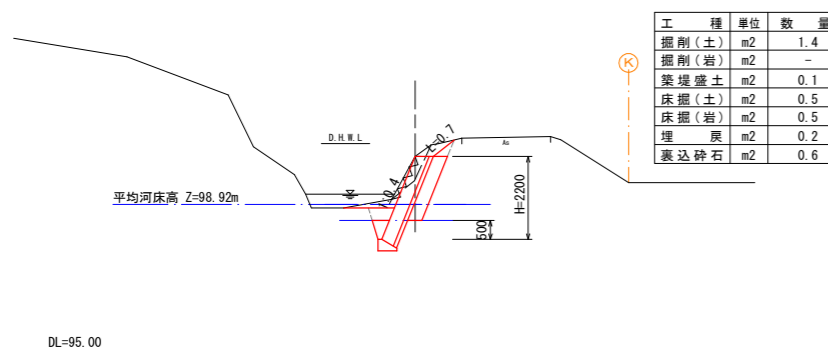


NO. 0+75.0

GH=102.36
FH=102.36

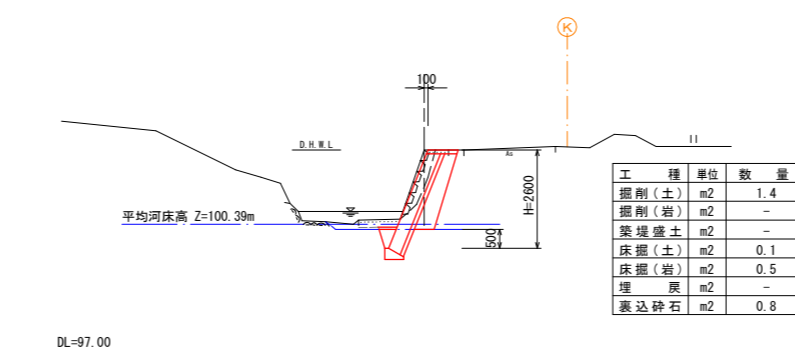

NO. 0+103.1

GH=102.64
FH=102.64

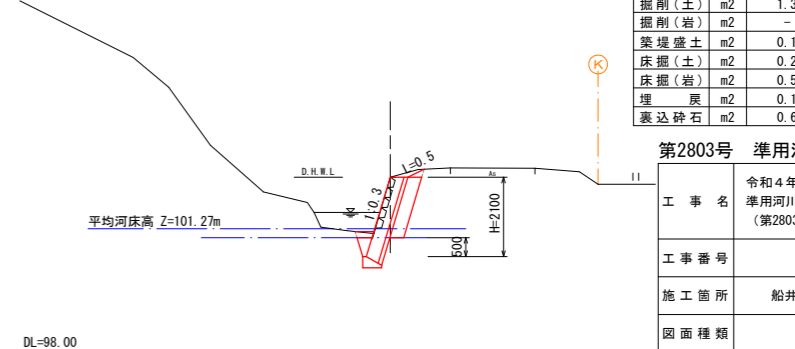

第2803号 準用河川広野川


工事名	令和4年度 準用河川広野川外河川災害復旧工事 (第2803号、第2804号)
工事番号	4-A47D
施工箇所	船井郡京丹波町賀美 地内
図面種類	横断面図 (1/3)
縮尺	図示
図面番号	10 葉之内 5

横断面図 (2/3) S=1:100

4工区


NO. 0+130.5

GH=103.11
FH=103.11

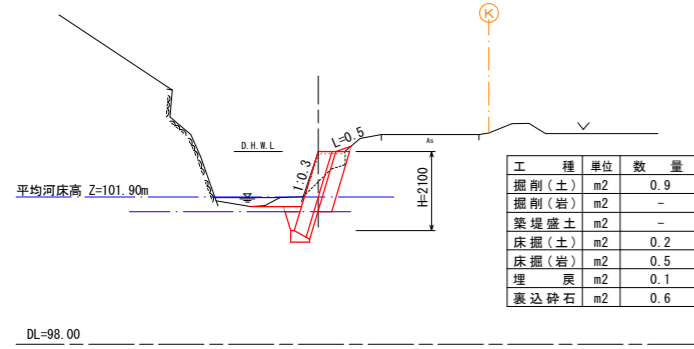

NO. 0+148.0


GH=103.66
FH=103.84

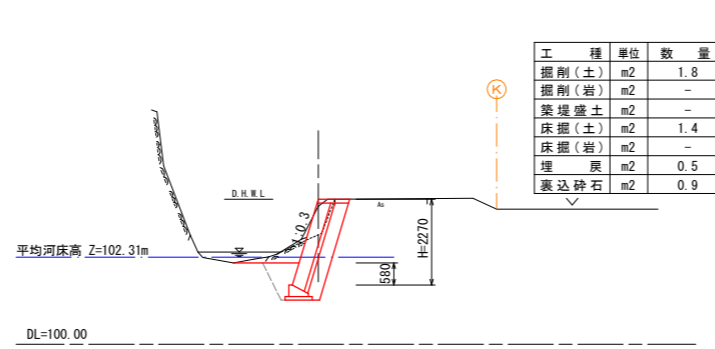

5工区


NO. 0+165.0

GH=104.24
FH=104.26

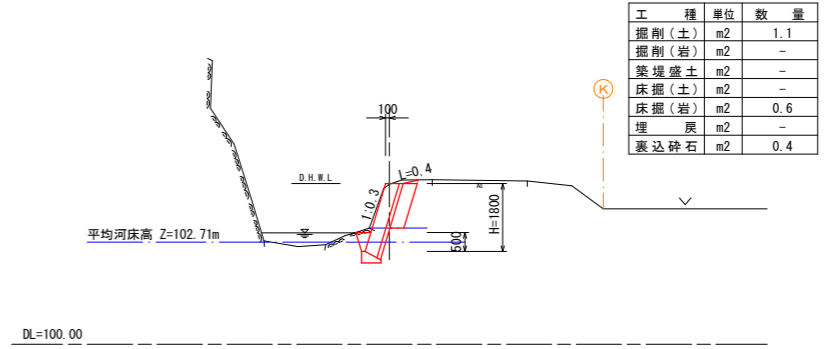


NO. 0+137.5

GH=102.35
FH=103.34

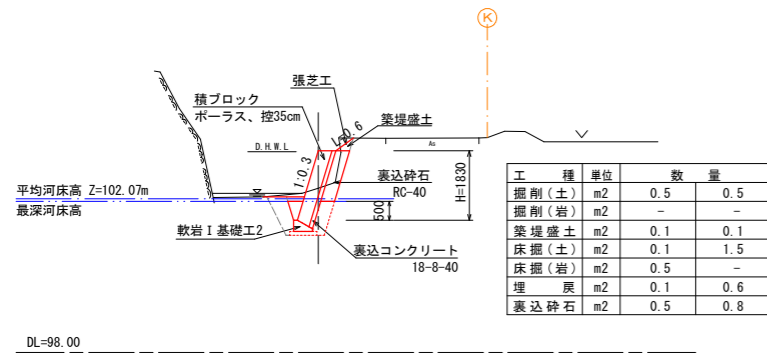


NO. 0+150.0

GH=103.92
FH=103.76

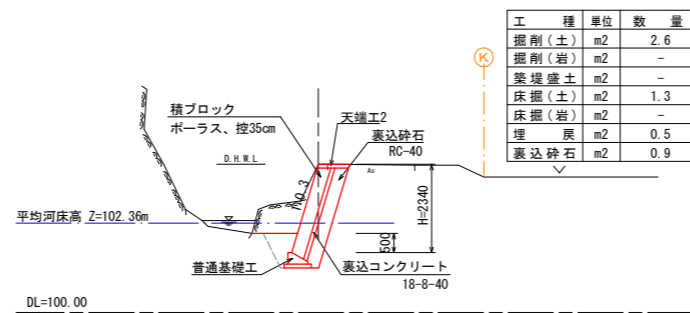


NO. 0+168.5

GH=104.03
FH=104.38

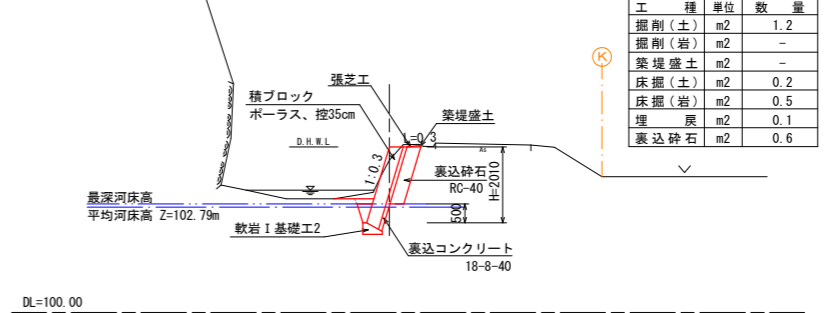


NO. 0+142.5

GH=103.53
FH=103.51

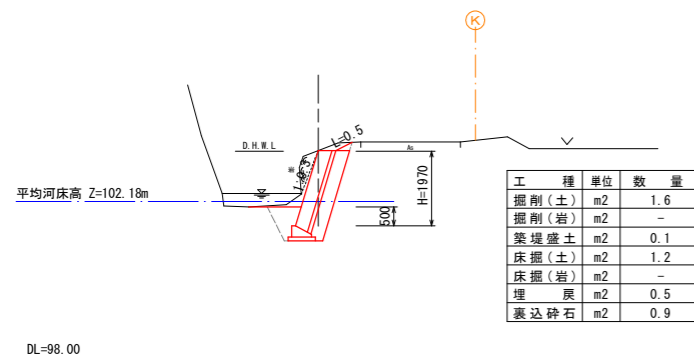

NO. 0+171.6

GH=104.48
FH=104.48

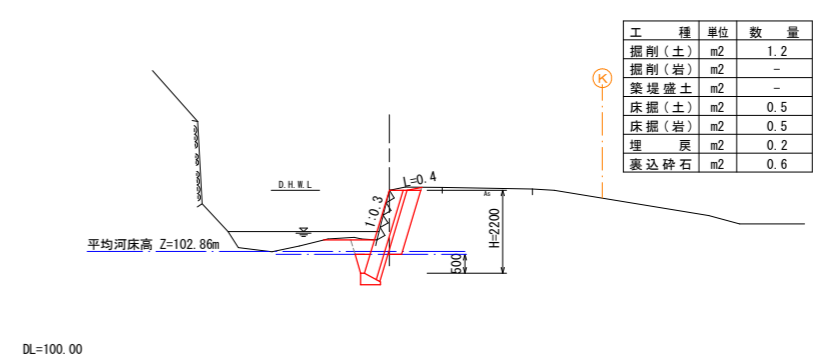

第2803号 準用河川広野川


工事名	令和4年度 準用河川広野川外河川災害復旧工事 (第2803号、第2804号)
工事番号	4-A47D
施工箇所	船井郡京丹波町賀美 地内
図面種類	横断面図 (2/3)
縮尺	図示
図面番号	10 葉之内 6

横断面図 (3/3) S=1:100

6工区

NO. 0+246.0


GH=106.49
FH=106.49

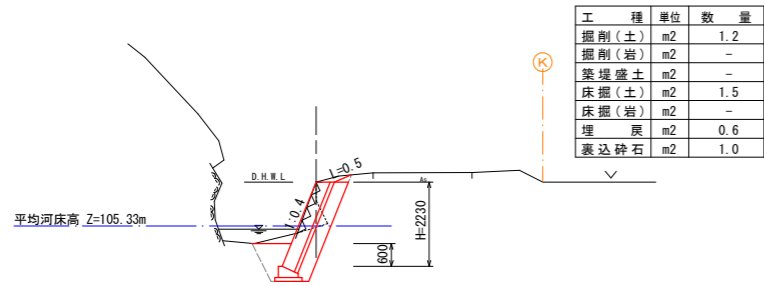

DL=102.00

NO. 0+254.9


GH=106.63
FH=106.65

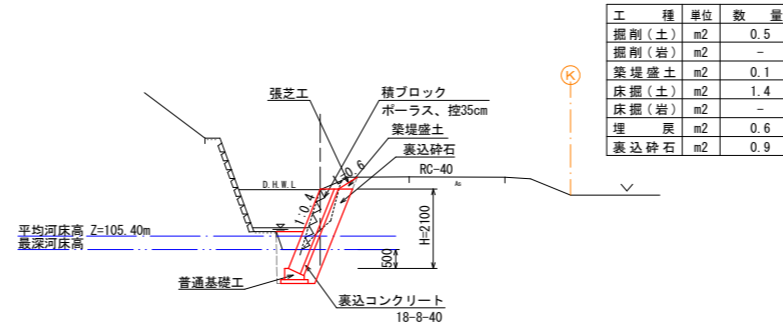

DL=102.00

NO. 0+248.7


GH=106.48
FH=106.54

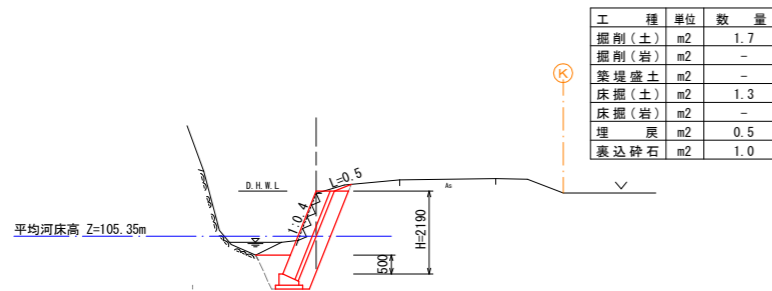

DL=102.00

NO. 0+258.7


GH=106.72
FH=106.72

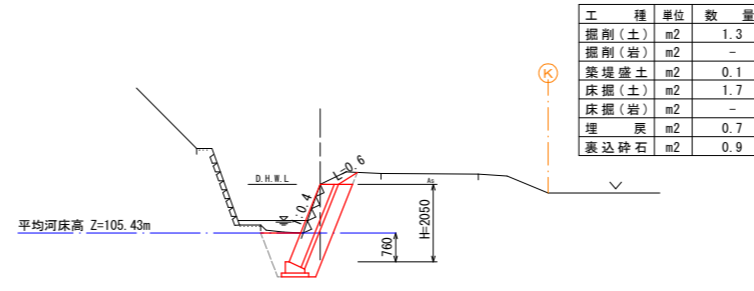

DL=102.00

NO. 0+250.0

GH=106.55
FH=106.56

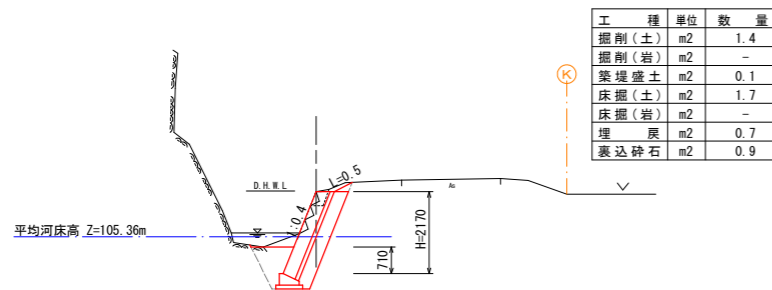


DL=102.00

第2803号 準用河川広野川


工事名	令和4年度 準用河川広野川外河川災害復旧工事 (第2803号、第2804号)
工事番号	4-A47D
施工箇所	船井郡京丹波町賀美 地内
図面種類	横断面図 (3/3)
縮尺	図示
図面番号	10 葉之内 7

1工区


ブロック積工 1 S=1:50

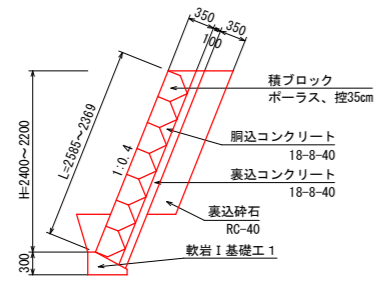

軟岩 I 基礎工 1 S=1:20

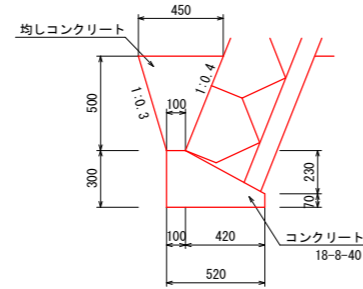


展開図 1 S=1:100

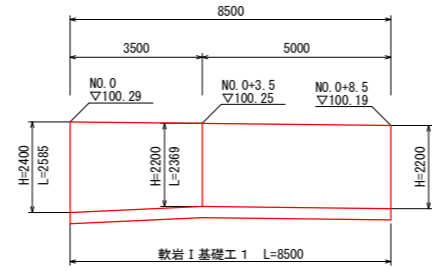


2工区


ブロック積工 2 S=1:50

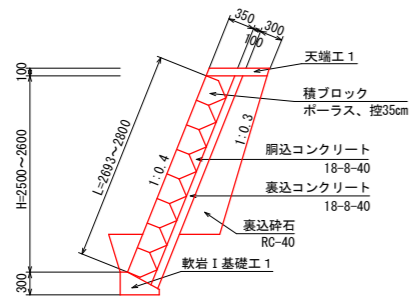


軟岩 I 基礎工 1 S=1:20

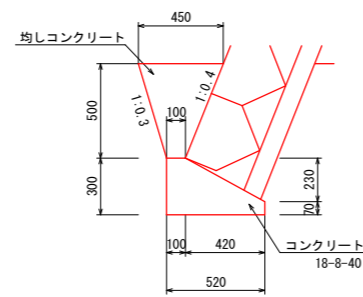


天端工 1 S=1:20

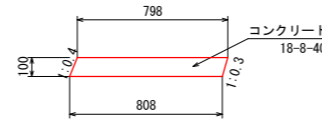

展開図 2 S=1:100

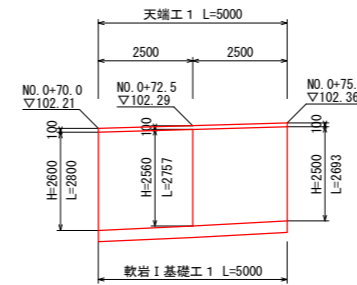


コンクリート取壊 S=1:50

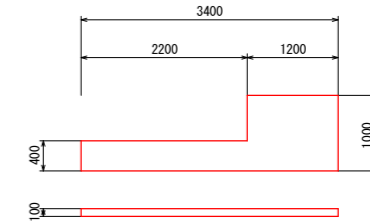


3工区


ブロック積工 3 S=1:50

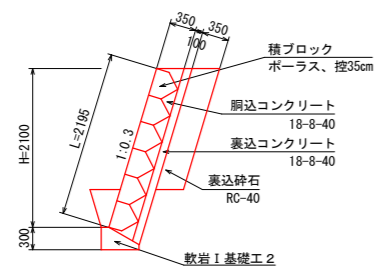

軟岩 I 基礎工 2 S=1:20

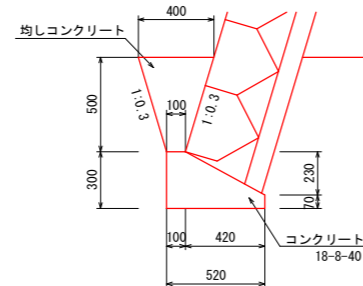


展開図 3 S=1:100

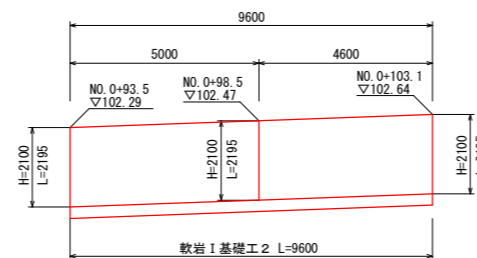


第2803号 準用河川広野川	
工事名	令和4年度 準用河川広野川外河川災害復旧工事 (第2803号、第2804号)
工事番号	4-A47D
施工箇所	船井郡京丹波町賀美 地内
図面種類	構造図 (1/3)
縮尺	図示
図面番号	10 葉之内 8

4工区


ブロック積工4-1 S=1:50

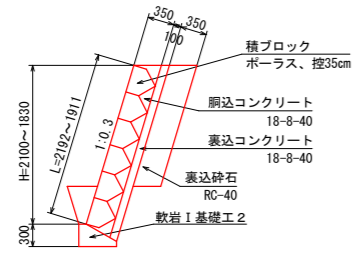


ブロック積工4-2 S=1:50

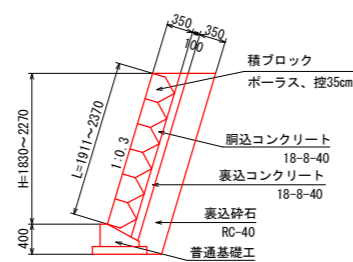


ブロック積工4-3 S=1:50

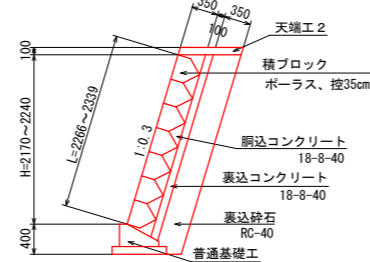


軟岩I基礎工2 S=1:20

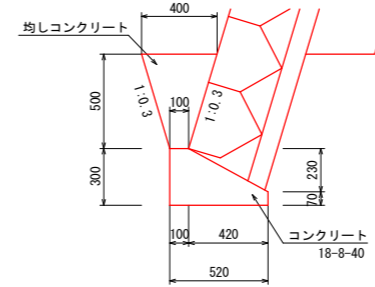


普通基礎工 S=1:20

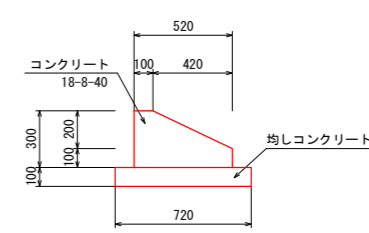


天端工2 S=1:20

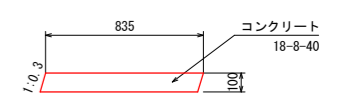


展開図4 S=1:100

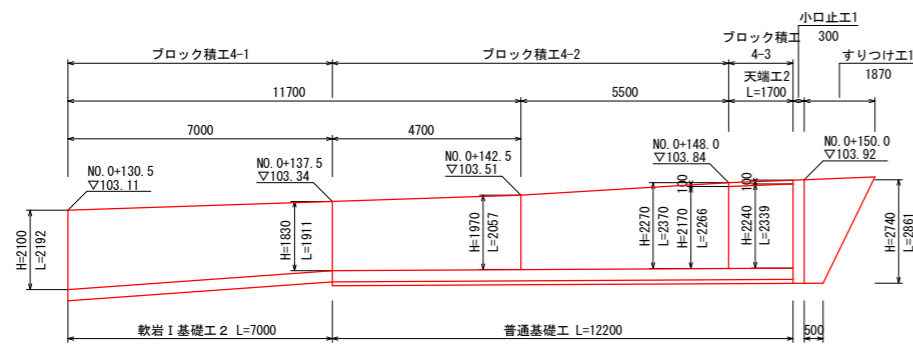

小口止工1 S=1:50

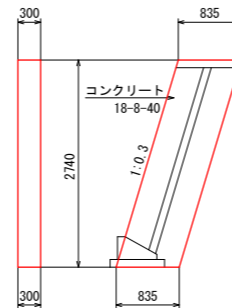


すりつけ工1 S=1:50

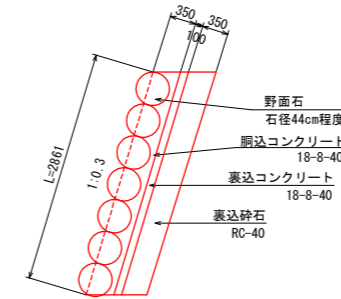


5工区


ブロック積工5 S=1:50

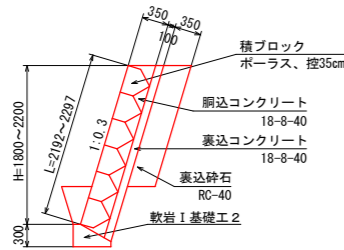


軟岩I基礎工2 S=1:20

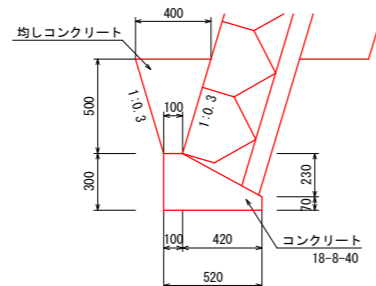


展開図5 S=1:100

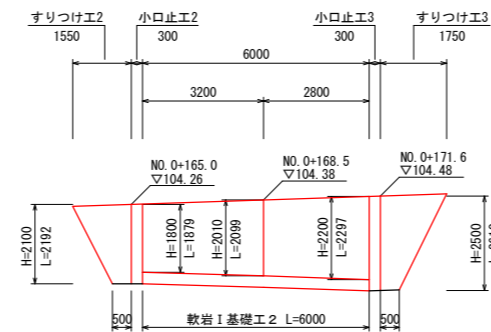


小口止工2 S=1:50

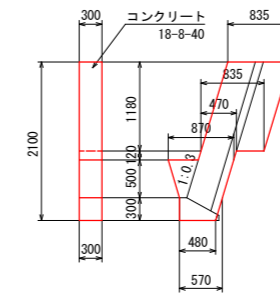


小口止工3 S=1:50

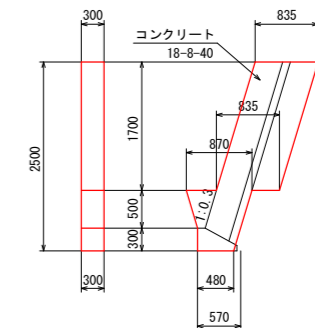

すりつけ工2 S=1:50

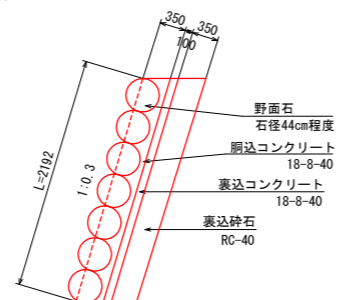


すりつけ工3 S=1:50

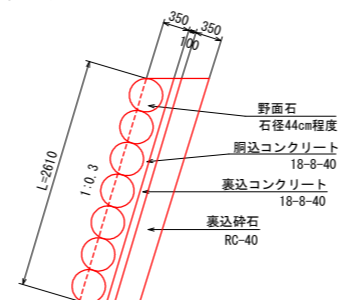


第2803号 準用河川広野川	
工事名	令和4年度 準用河川広野川外河川災害復旧工事 (第2803号、第2804号)
工事番号	4-A47D
施工箇所	船井郡京丹波町賀美 地内
図面種類	構造図 (2/3)
縮尺	図示
図面番号	10 葉之内 9

6工区


ブロック積工 S=1:50

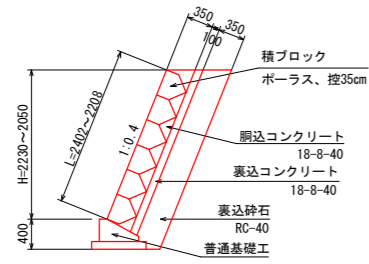


普通基礎工 S=1:20

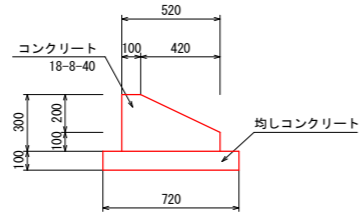


展開図 6 S=1:100

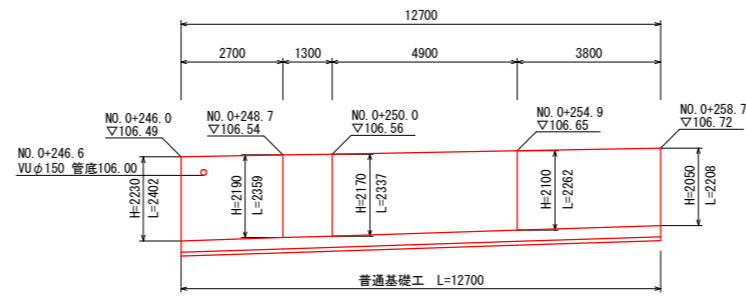


仮締切大型土のう工 S=1:50

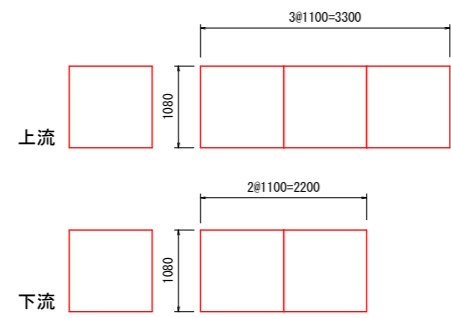


1工区

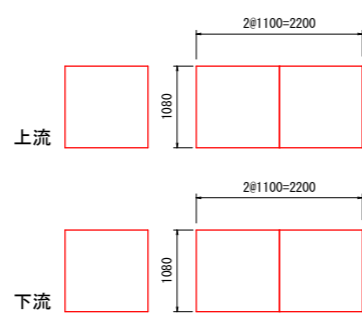


3工区

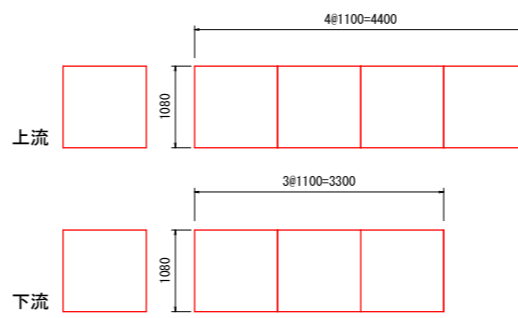


5工区

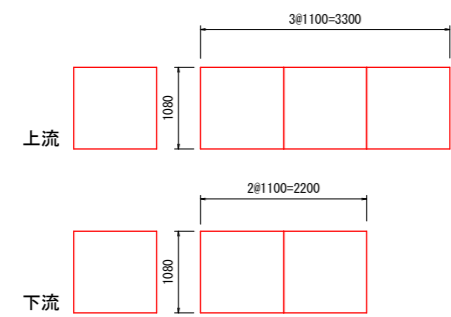

2工区

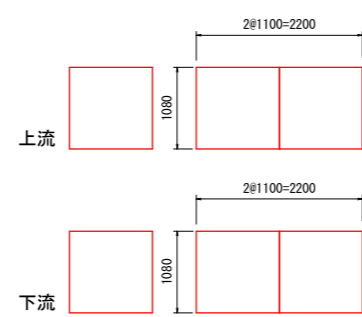

4工区


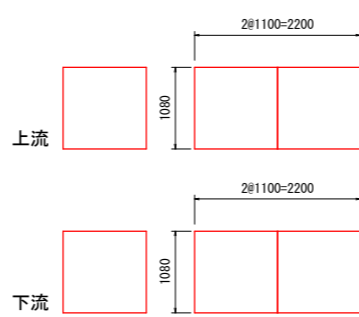


6工区


第2803号 準用河川広野川

工事名	令和4年度 準用河川広野川外河川災害復旧工事 (第2803号、第2804号)
工事番号	4-A47D
施工箇所	船井郡京丹波町賀美 地内
図面種類	構造図 (3/3)
縮尺	図示
図面番号	10 葉之内 10

平面図 S=1:250

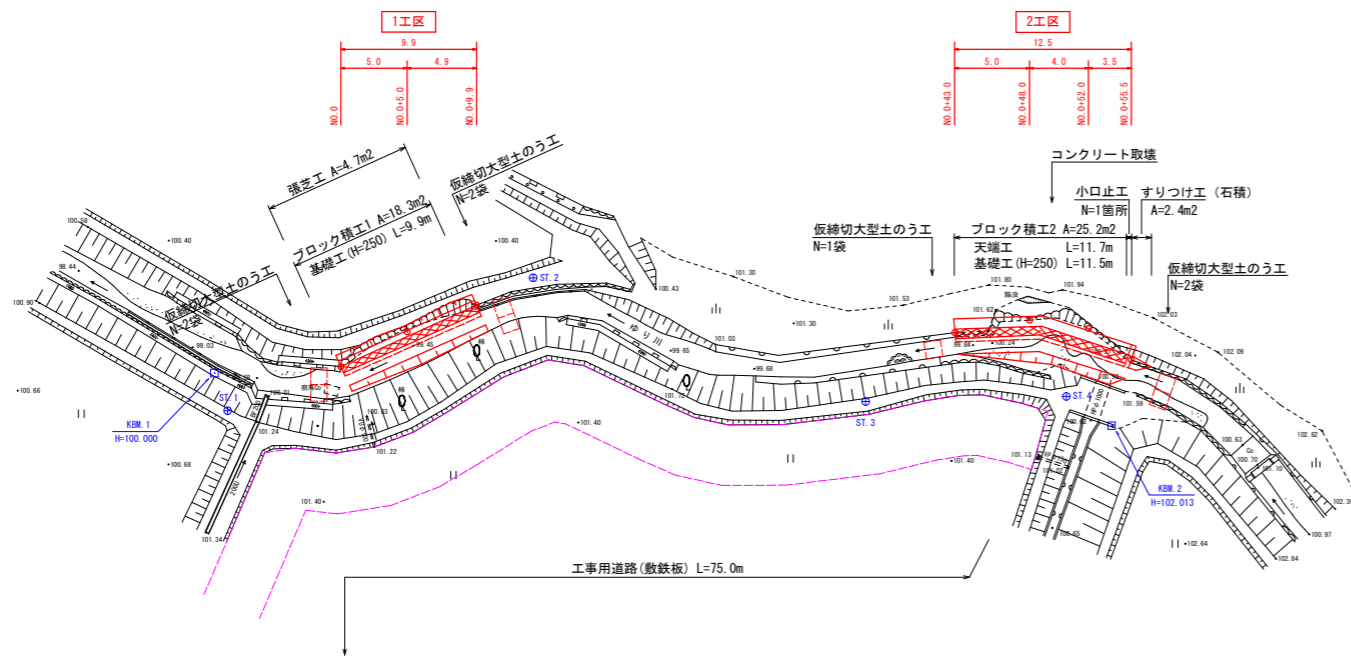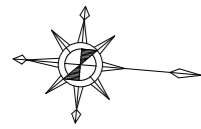

位置図 S=1:25,000

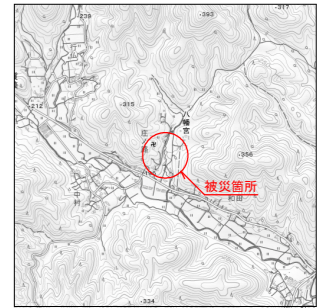


座標一覧表

点名	X座標	Y座標	標高
ST.1	1000.000	1000.000	101.006
ST.2	1019.380	989.470	100.790
ST.3	1042.019	995.712	101.889
ST.4	1055.223	994.218	101.904
KBM.1	998.912	997.583	100.000
KBM.2	1058.384	995.886	102.013
NO.0	1007.209	996.436	100.069
NO.0-5.0	1011.385	993.764	99.856
NO.0-9.9	1015.928	991.595	100.522
NO.0-43.0	1047.498	990.656	101.347
NO.0-48.0	1052.363	989.401	100.640
NO.0-52.0	1056.295	989.602	100.761
NO.0-55.5	1059.299	991.431	101.279

※標高は直読水準値

縦断面図 H=1:250
V=1:100

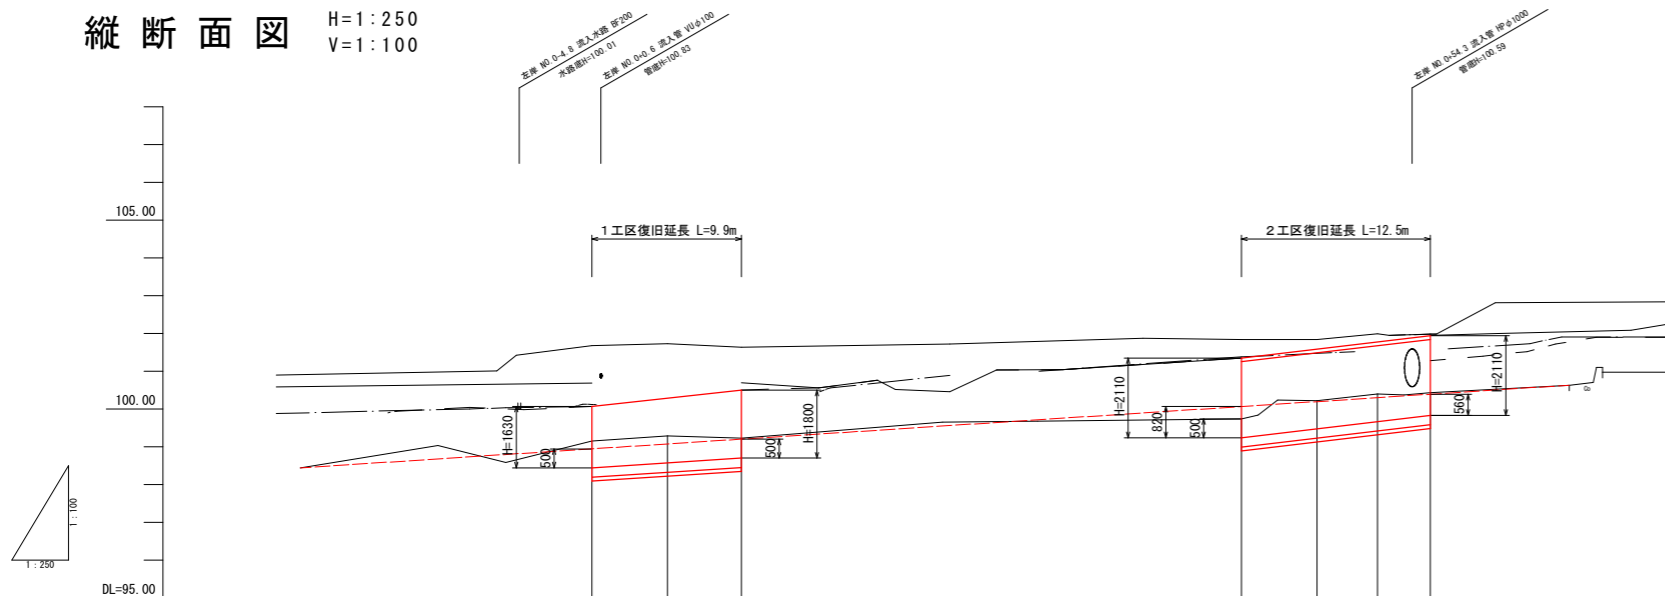

計	河床勾配	$i=1/38$ $L=84.00m$													
	右岸護岸	100.07	100.29	100.50	101.35	101.32	101.30	101.28	左岸護岸	100.07	100.29	100.50	101.35	101.32	101.30
画	河床高	98.94	99.07	99.20	100.06	100.19	100.30	100.39	98.94	99.07	99.20	100.06	100.19	100.30	100.39
	右岸護岸(堤防)	---	---	---	---	---	---	---	---	---	---	---	---	---	---
現	左岸護岸(堤防)	---	---	---	---	---	---	---	---	---	---	---	---	---	---
	河床高	99.15	99.29	99.23	99.74	100.22	100.40	100.43	99.15	99.29	99.23	99.74	100.22	100.40	100.43
追加距離		0.0	5.0	9.9	43.0	48.0	52.0	55.0	0.0	5.0	9.9	43.0	48.0	52.0	55.0
	単距離	0.0	5.0	4.9	33.1	5.0	4.0	2.5	0.0	5.0	4.9	33.1	5.0	4.0	2.5
測点		NO.0	NO.0-5.0	NO.0-9.9	NO.0-43.0	NO.0-48.0	NO.0-52.0	NO.0-55.5	NO.0	NO.0-5.0	NO.0-9.9	NO.0-43.0	NO.0-48.0	NO.0-52.0	NO.0-55.5


第2804号 普通河川ゆり川

工事名	令和4年度 準用河川(広野川)外河川災害復旧工事 (第2803号、第2804号)
工事番号	4-M7D
施工箇所	船井郡京丹波町質美 地内
図面種類	平面図・縦断面図
縮尺	図示
図面番号	3葉之内 1

横断面図 S=1:100

1工区


NO. 0
GH=100.07
FH=100.07

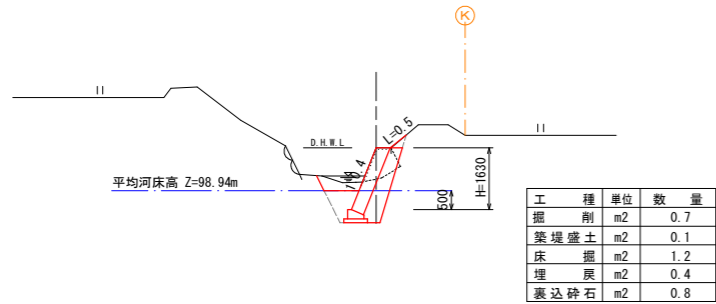

DL=95.00


2工区

NO. 0+43.0
GH=101.35
FH=101.35

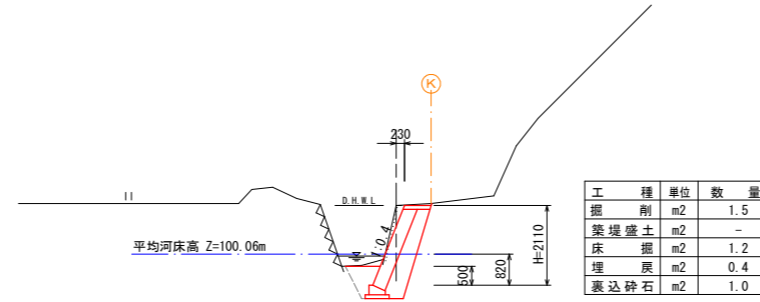

DL=95.00


NO. 0+55.5
GH=101.28
FH=101.94

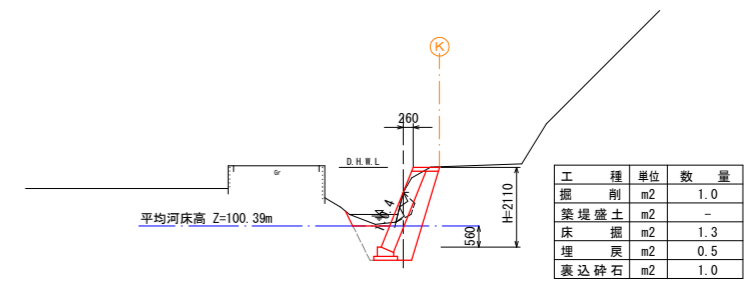

DL=95.00

NO. 0+5.0


GH=99.70
FH=100.29

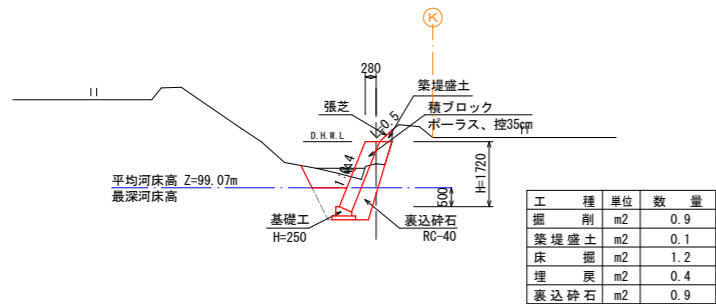

DL=95.00

NO. 0+48.0


GH=100.43
FH=101.60

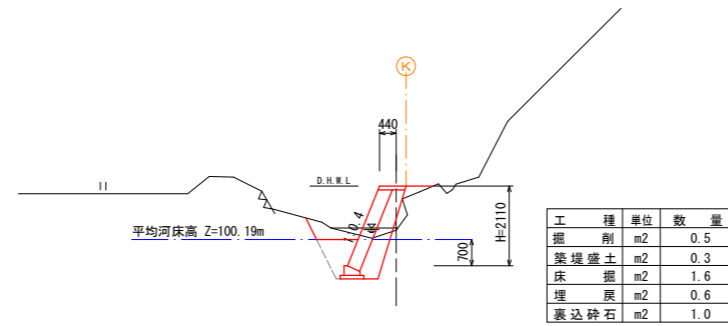

DL=95.00

NO. 0+9.9


GH=100.50
FH=100.50

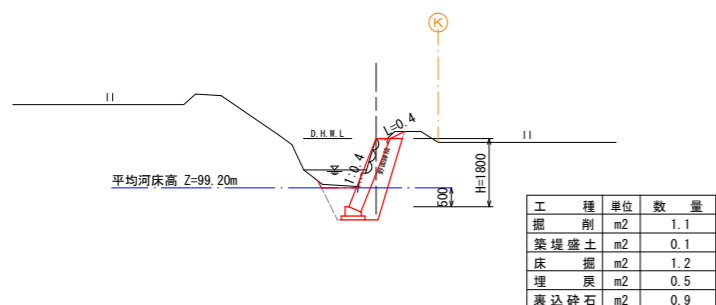

DL=95.00

NO. 0+52.0

GH=100.50
FH=101.77

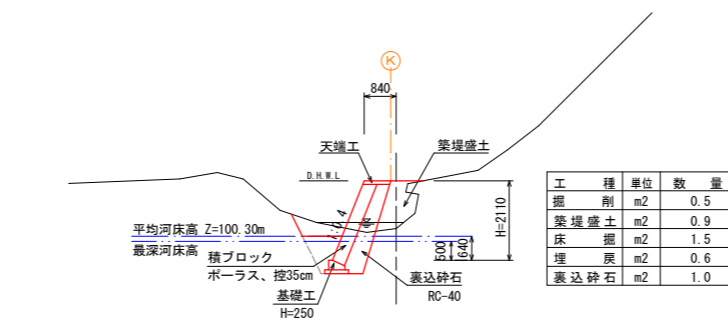


DL=95.00


第2804号 普通河川ゆり川

工事名	令和4年度 準用河川広野川外河川災害復旧工事 (第2803号、第2804号)
工事番号	4-A47D
施工箇所	船井郡京丹波町賀美 地内
図面種類	横断面図
縮尺	図示
図面番号	3葉之内 2


ブロック積工 1 S=1:50 ブロック積工 2 S=1:50

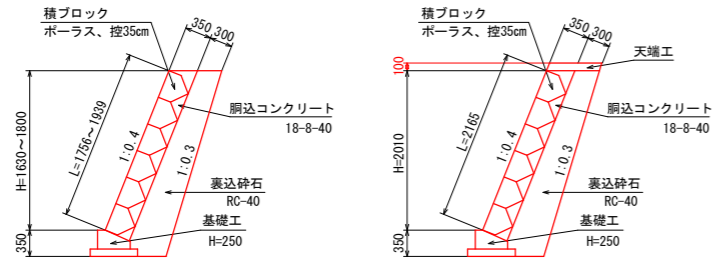


基礎工 S=1:20

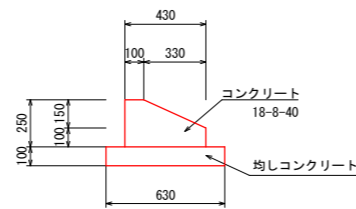


天端工 S=1:20

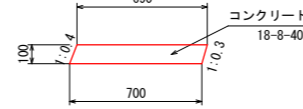


小口止工 S=1:50

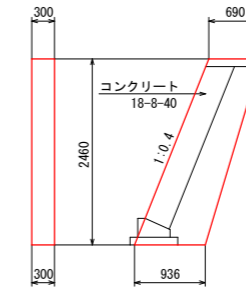


すりつけ工 S=1:50

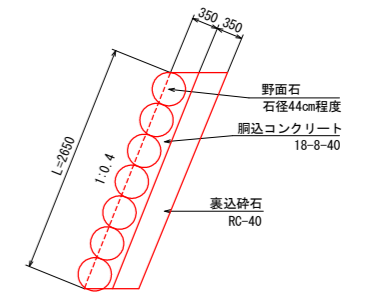


展開図 1 S=1:100

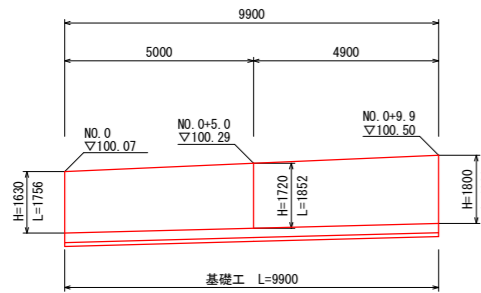


展開図 2 S=1:100

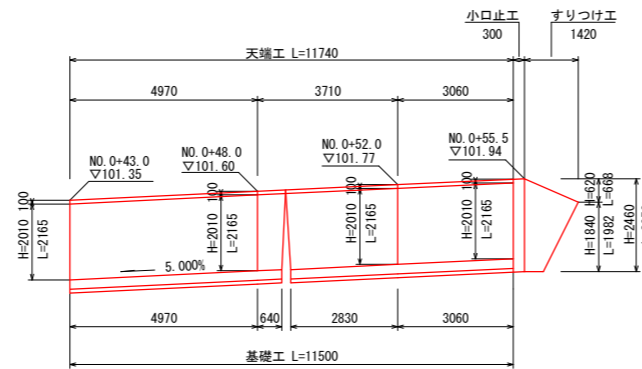


コンクリート撤去 S=1:50

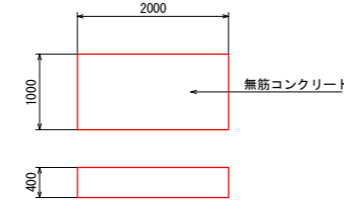

工事用道路(敷鉄板) S=1:50

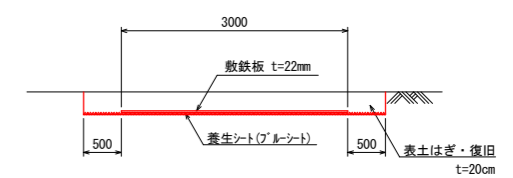

仮締切大型土のう工 S=1:50

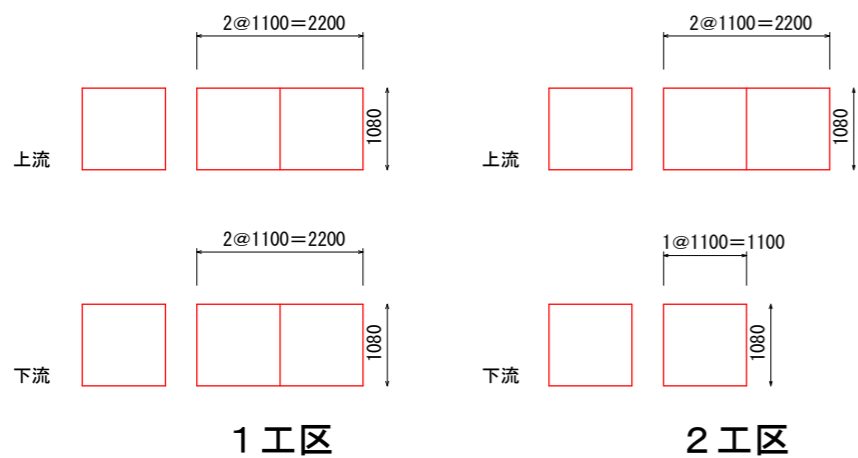

第2804号 普通河川ゆり川	
工事名	令和4年度 準用河川広野川外河川災害復旧工事 (第2803号、第2804号)
工事番号	4-M7D
施工箇所	船井郡京丹波町賀美 地内
図面種類	構造図
縮尺	図示
図面番号	3葉之内 3