
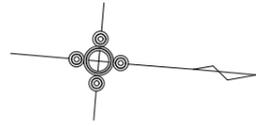



町道八田井尻線 平面図

S=1:500

船井郡京丹波町八田～井尻地内

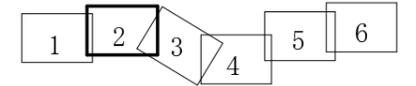


1 工区 L=910.00m

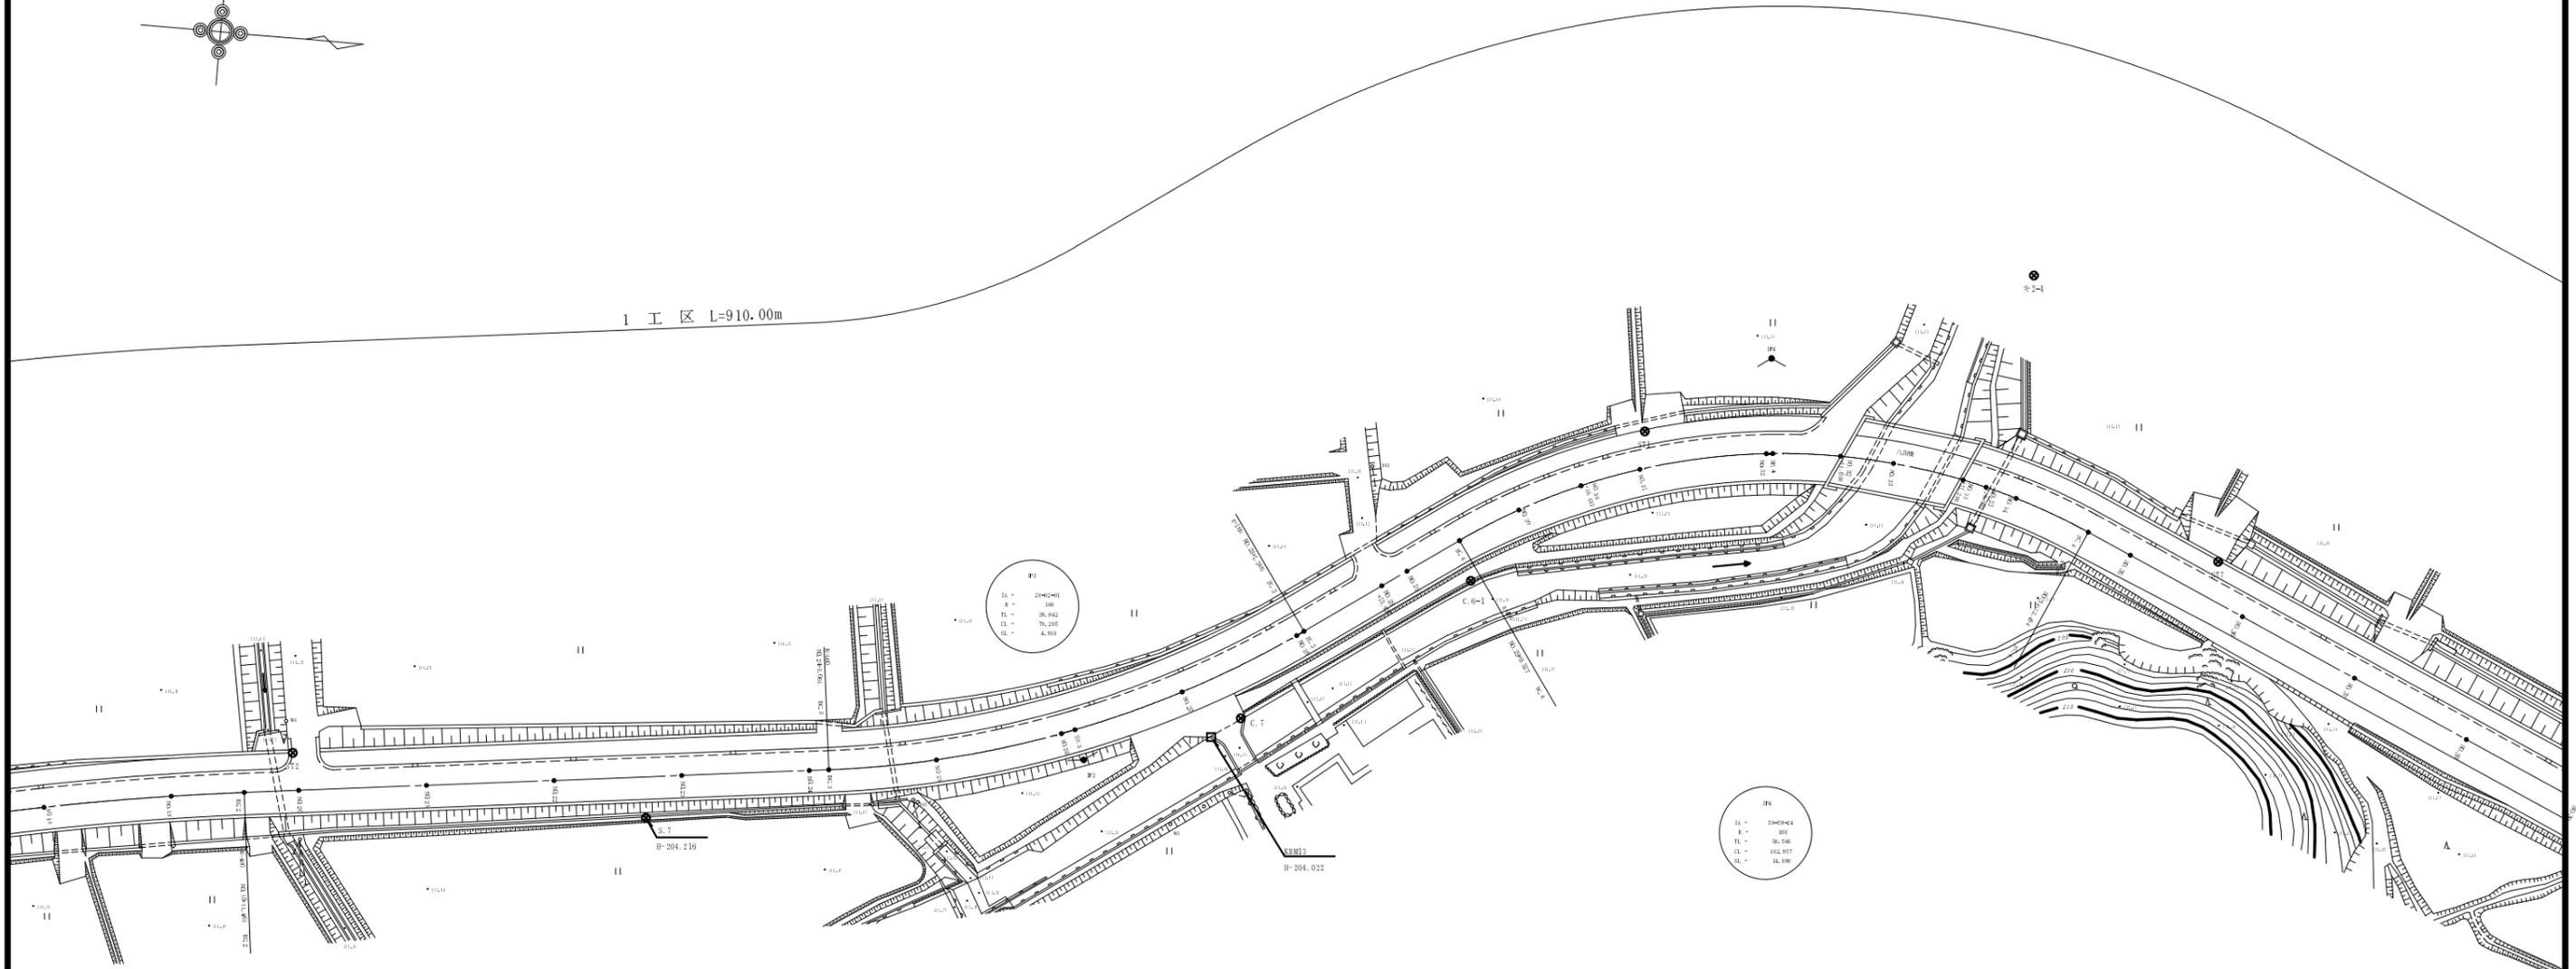


※地内単独座標

工事名	平成21年度(繰越) 地域活性化・きめ細やかな臨時交付金事業 町道八田井尻線 道路舗装工事
工事番号	21-A02D
施工箇所	船井郡京丹波町八田～井尻地内
図面種類	平面図 2/6 (参考図)
縮尺	1:500
図面番号	16葉之内2

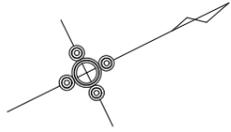


町道八田井尻線 平面図

S=1:500

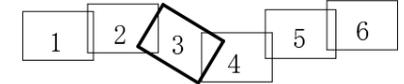

船井郡京丹波町八田～井尻地内

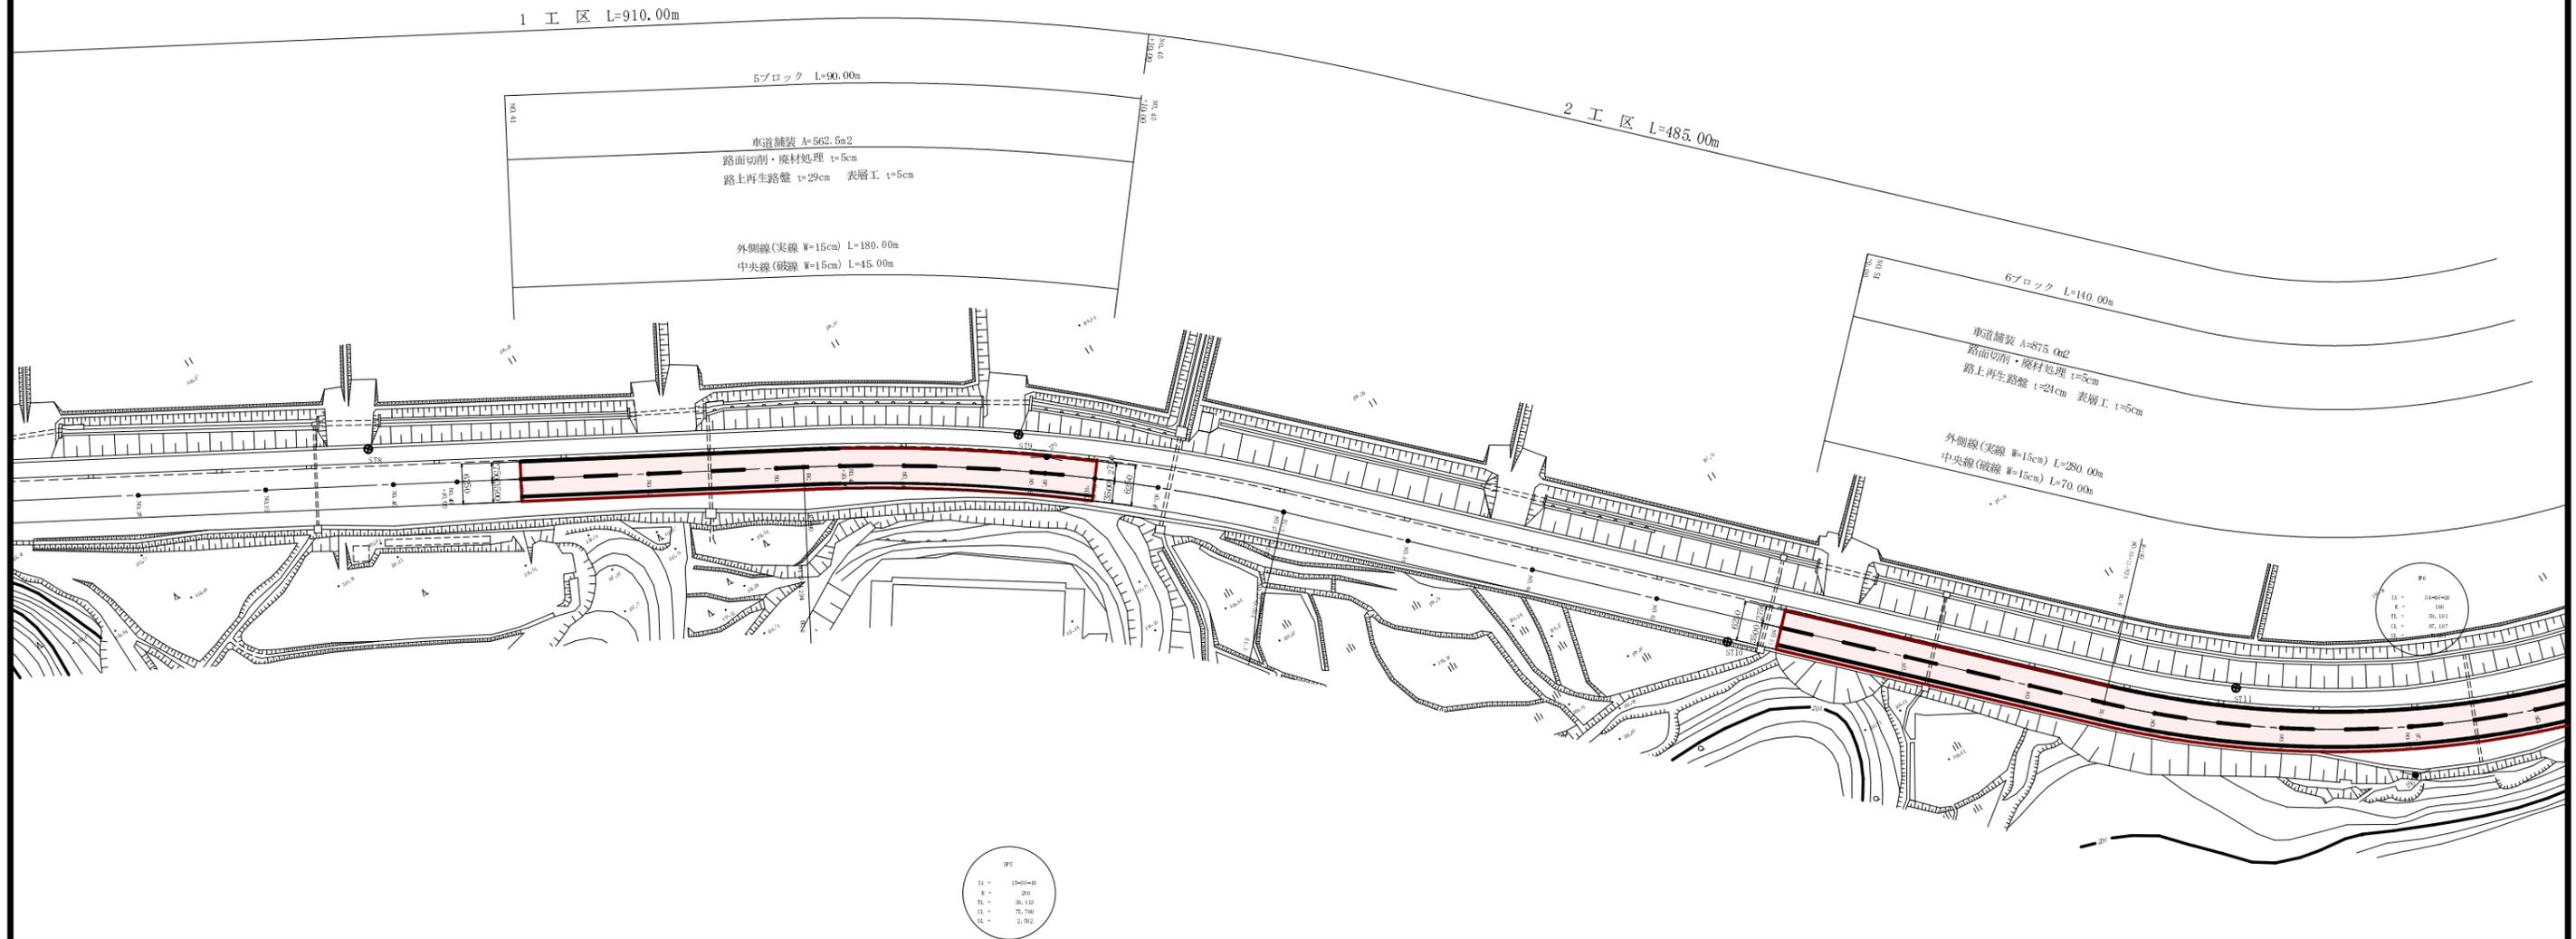



※地内単独座標

工事名	平成21年度(繰越) 地域活性化・きめ細かな臨時交付金事業 町道八田井尻線 道路舗装工事
工事番号	21-A02D
施工箇所	船井郡京丹波町八田～井尻地内
図面種類	平面図 3/6
縮尺	1:500
図面番号	16葉之内3

町道八田井尻線 平面図


S=1:500

船井郡京丹波町八田～井尻地内

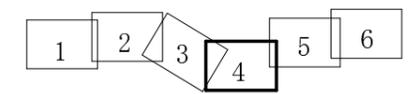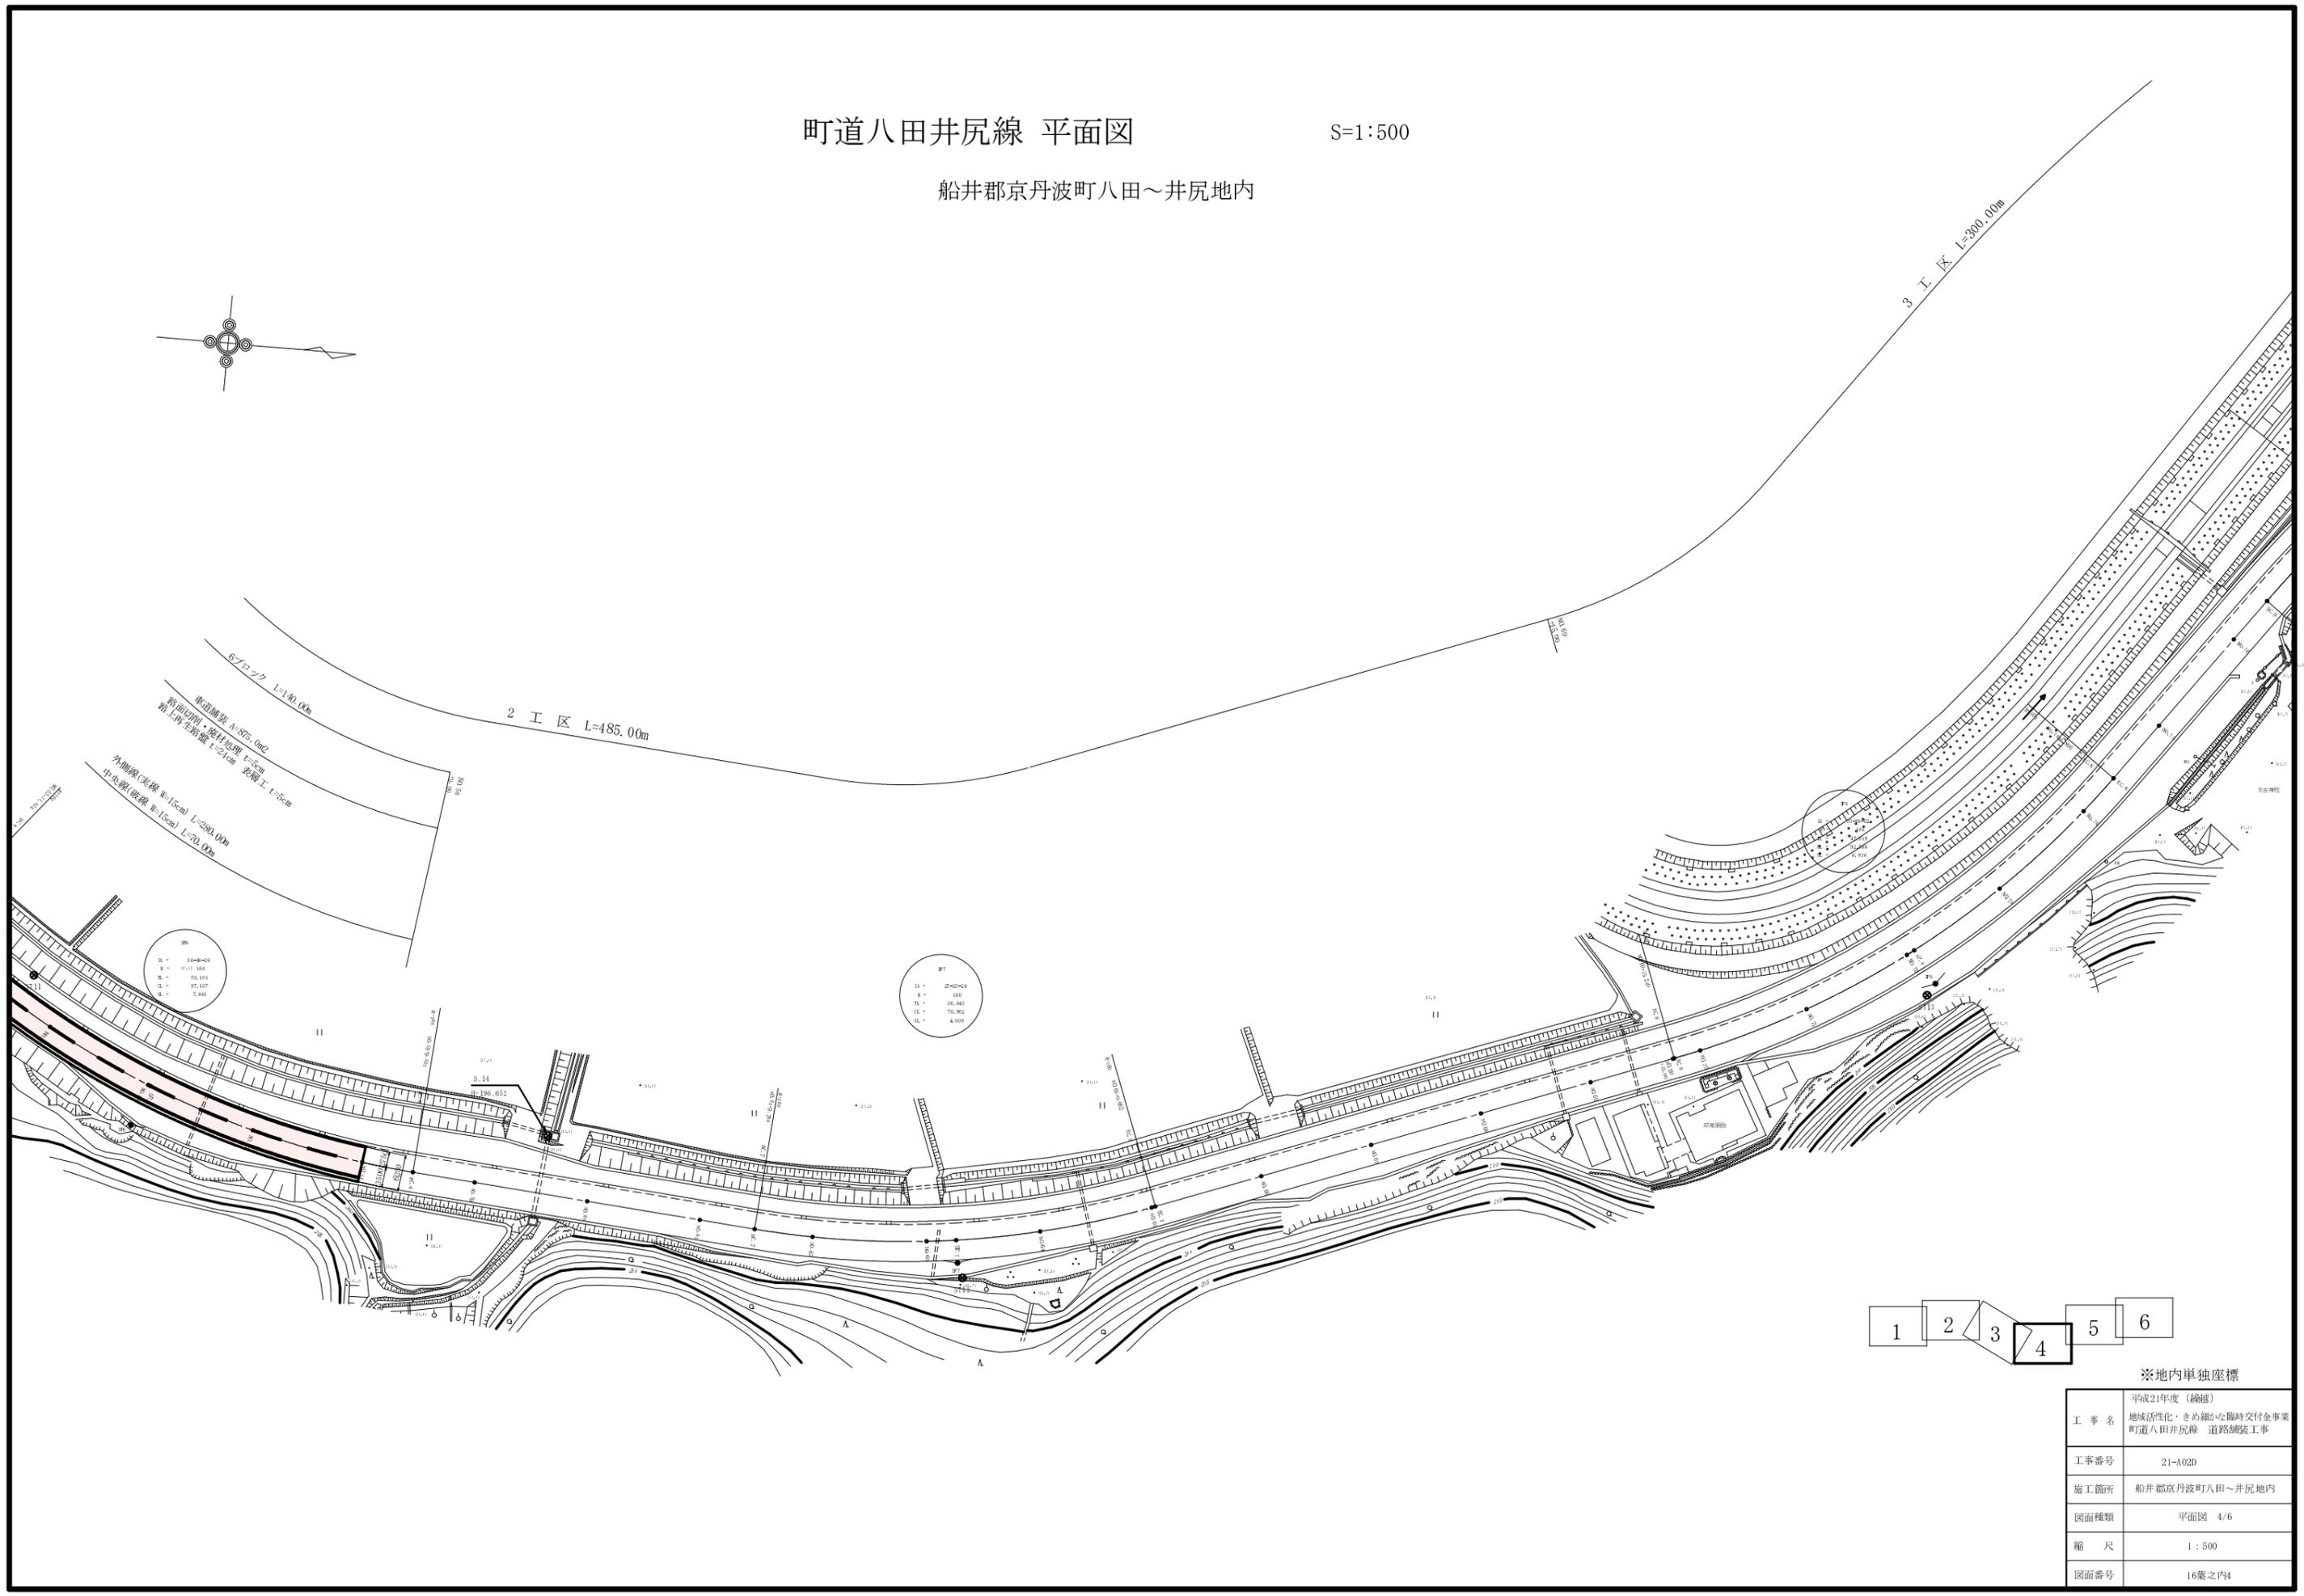


※地内単独座標

工事名	平成21年度(繰越) 地域活性化・きめ細やかな臨時交付金事業 町道八田井尻線 道路舗装工事
工事番号	21-A02D
施工箇所	船井郡京丹波町八田～井尻地内
図面種類	平面図 4/6
縮尺	1:500
図面番号	16葉之内4

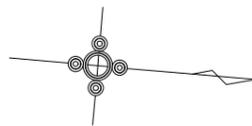


町道八田井尻線 平面図

S=1:500

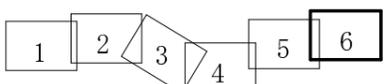

船井郡京丹波町八田～井尻地内

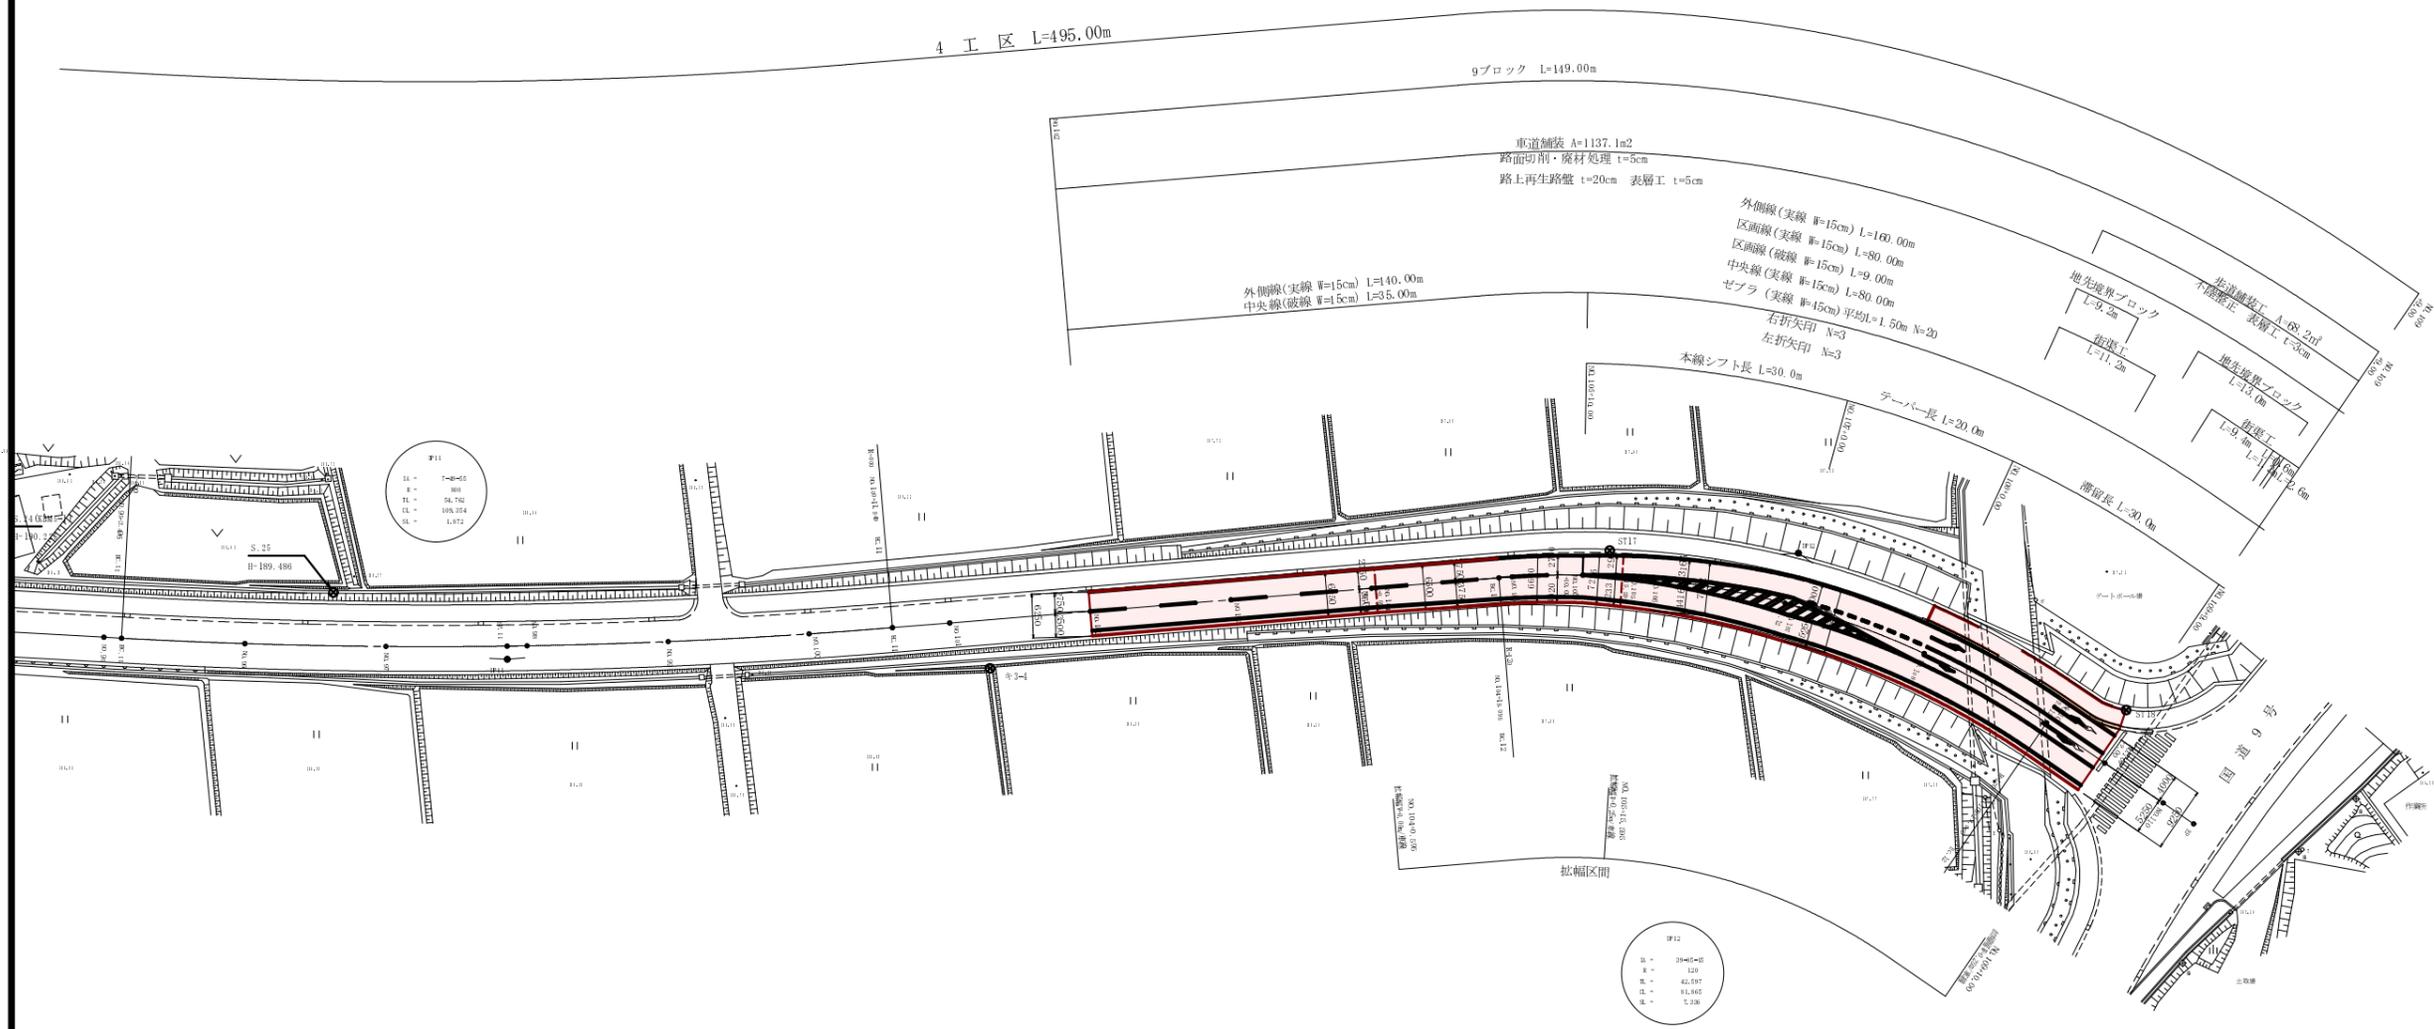

※地内単独座標


工事名	平成21年度(繰越) 地域活性化・きめ細かな臨時交付金事業 町道八田井尻線 道路舗装工事
工事番号	21-A02D
施工箇所	船井郡京丹波町八田～井尻地内
図面種類	平面図 6/6
縮尺	1:500
図面番号	16葉之内6

標準断面図(1)

S=1:50

1工区(N0.0+0.00~N0.45+10.00 L=910.00m)


NO. 22
GH=205.24
FH=

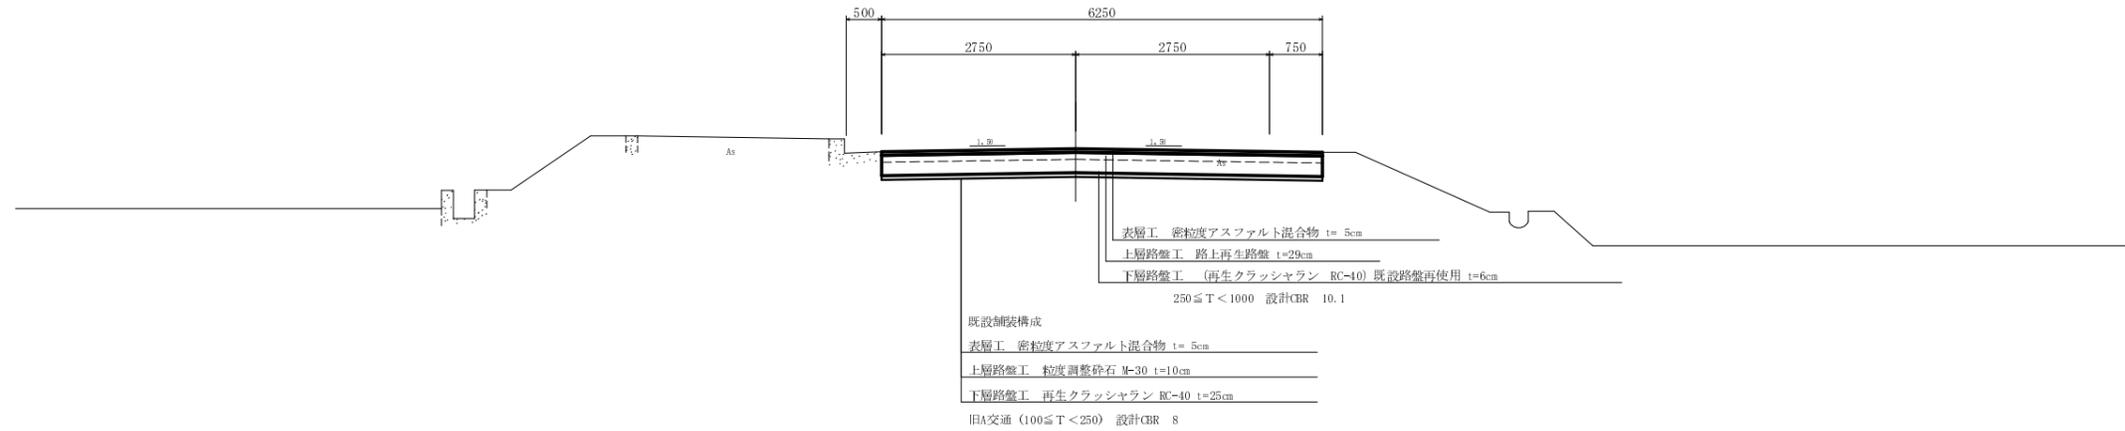

DL=200.00

2工区(N0.45+10.00~N0.69+15.00 L=485.00m)

NO. 52
GH=199.00
FH=

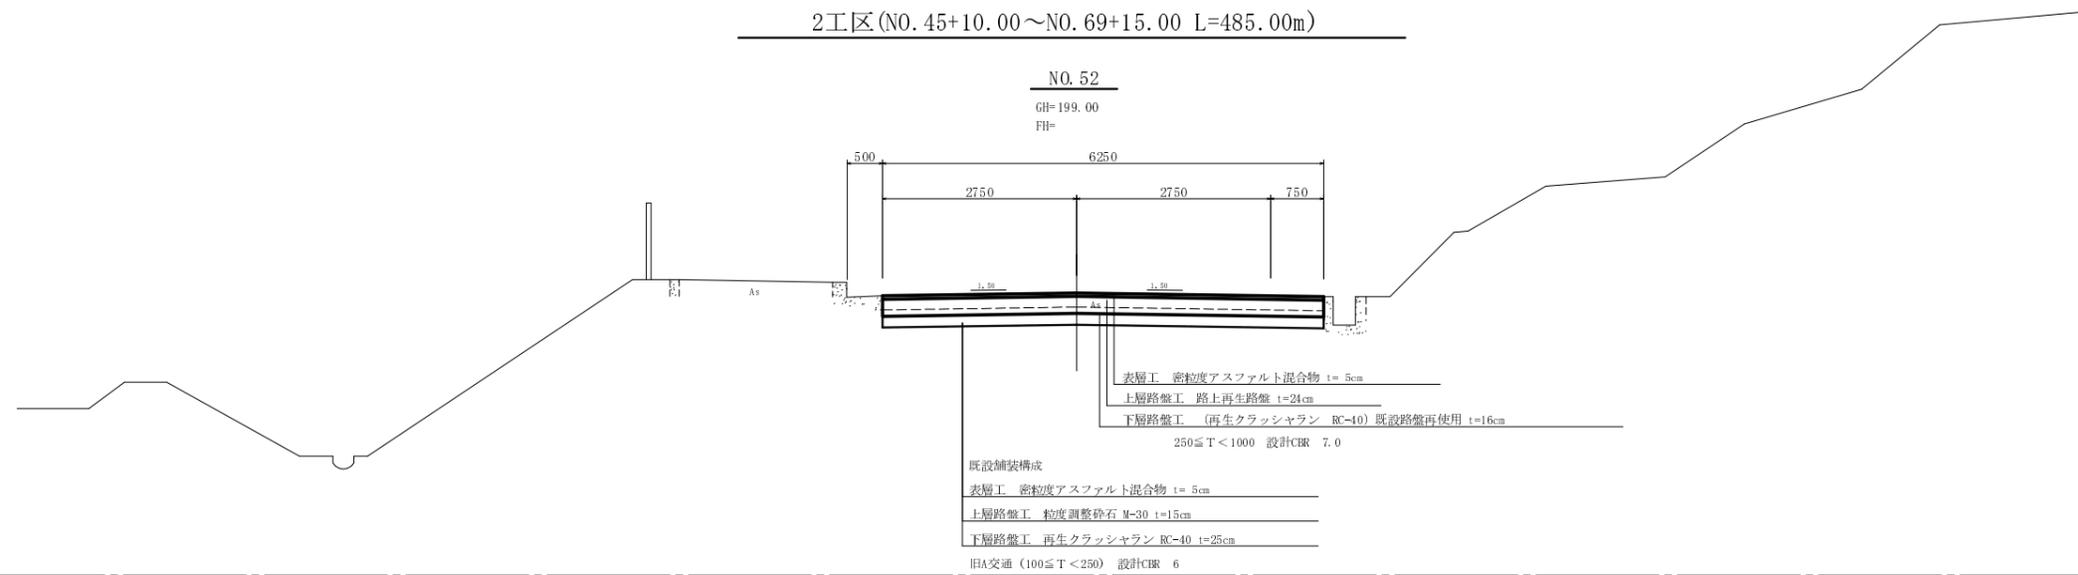

DL=195.00

工事名	平成21年度(繰越) 地域活性化・きめ細かな臨時交付金事業 町道八田井尻線 道路舗装工事
工事番号	21-A02D
施工箇所	船井郡京丹波町八田~井尻地内
図面種類	標準断面図(1)
縮尺	1:50
図面番号	16葉之内7


標準断面図(2)

S=1:50

3工区(NO.69~NO.84+15.00 L=300.00m)

NO.82


GH=192.42
FH=

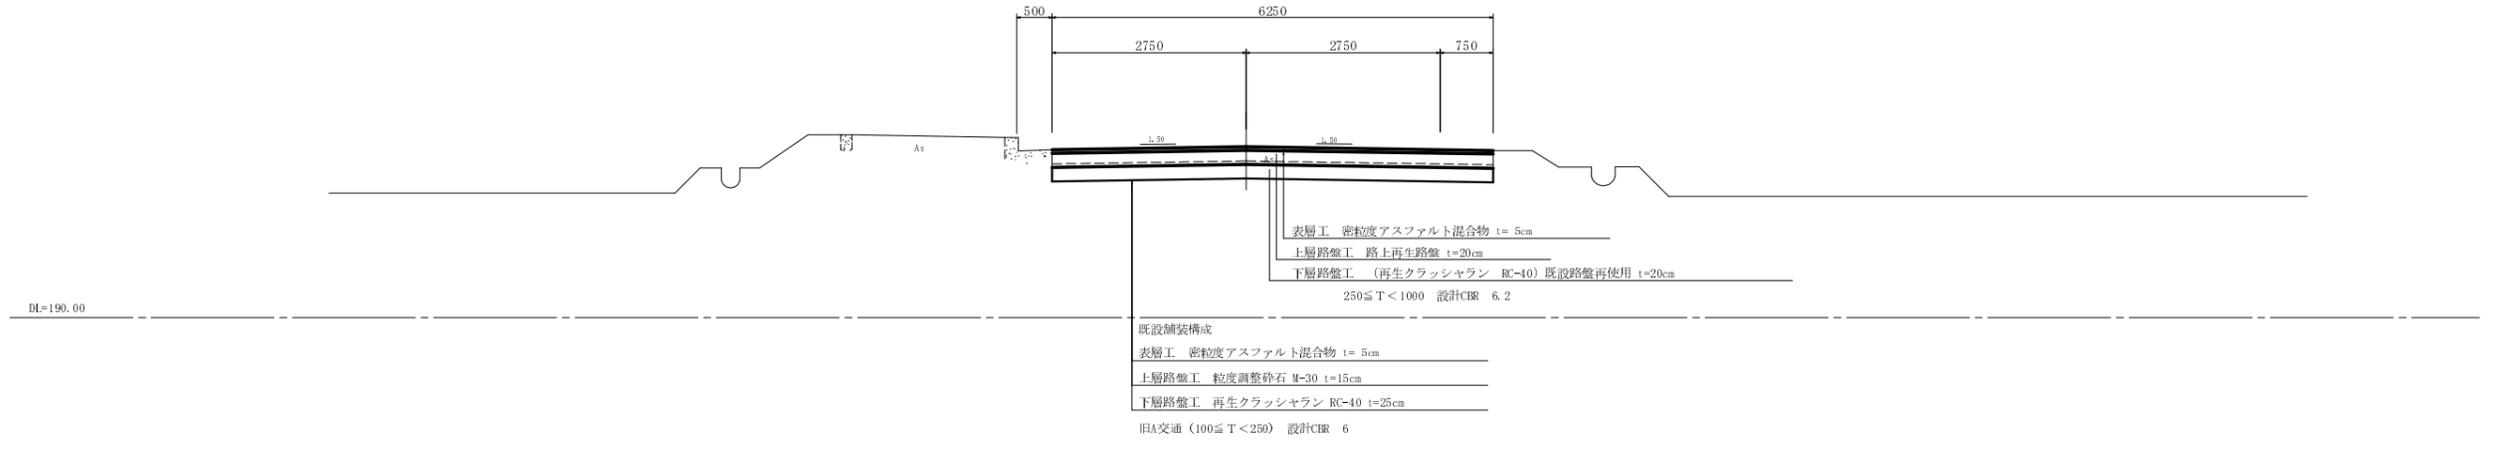

4工区(NO.84+15.00~NO.109+10.00 L=495.00m)

NO.97

GH=189.99
FH=

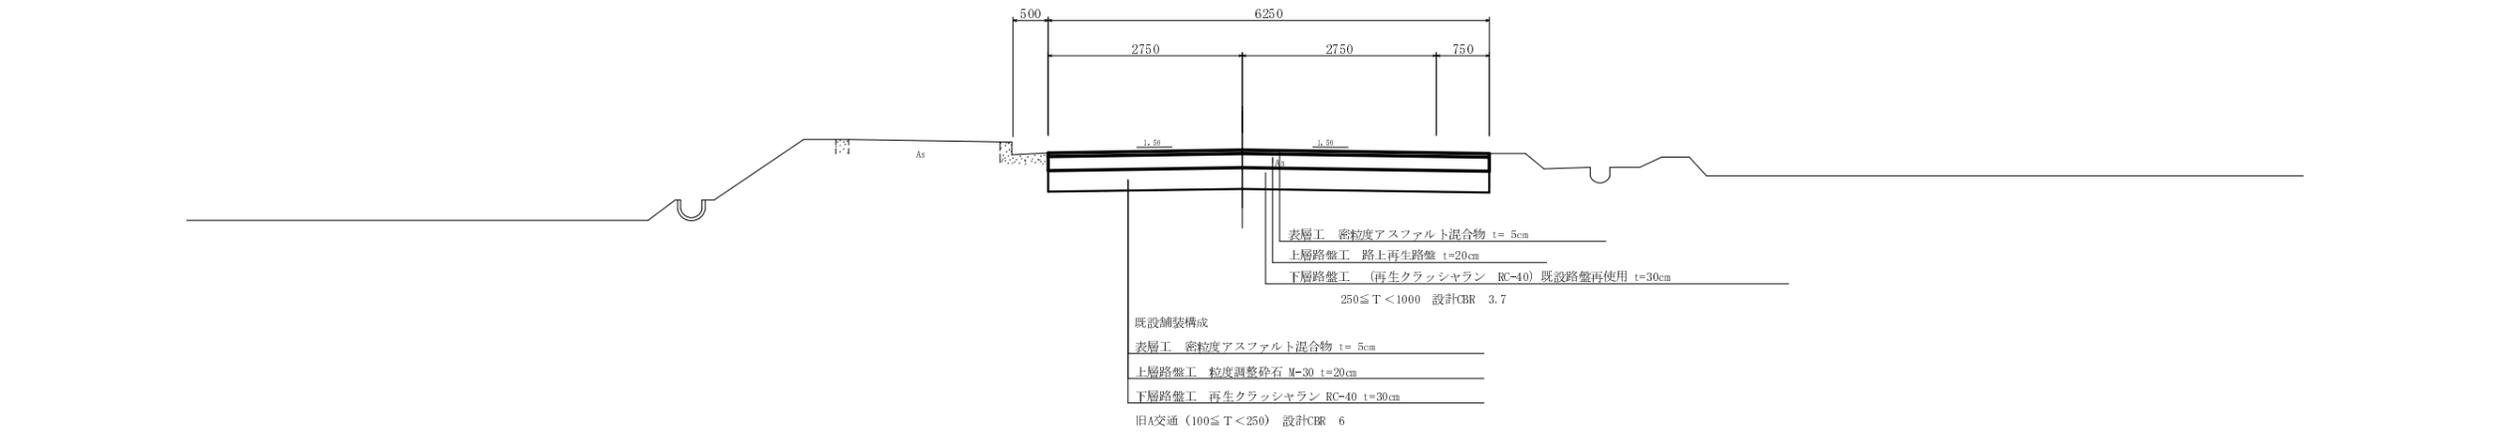


工事名	平成21年度(繰越) 地域活性化・きめ細かな臨時交付金事業 町道八田井尻線 道路舗装工事
工事番号	21-A02D
施工箇所	船井郡京丹波町八田~井尻地内
図面種類	標準断面図(2)
縮尺	1:50
図面番号	16葉之内8


横断面図

S=1:100


NO. 5
SP=205.78
FP

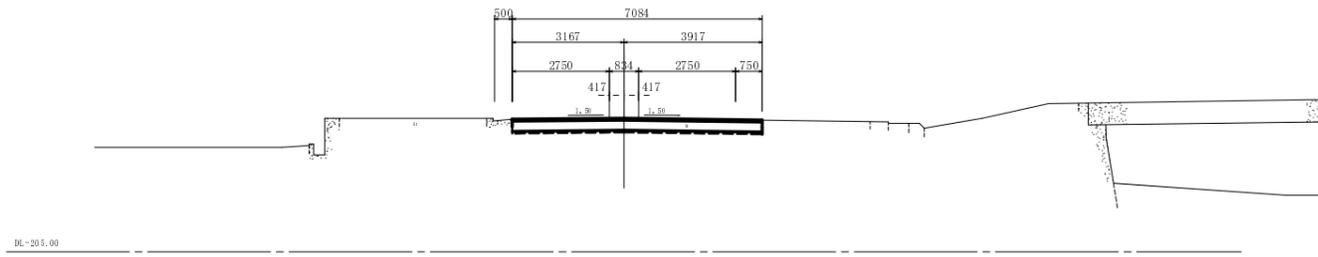


NO. 4
SP=205.40
FP

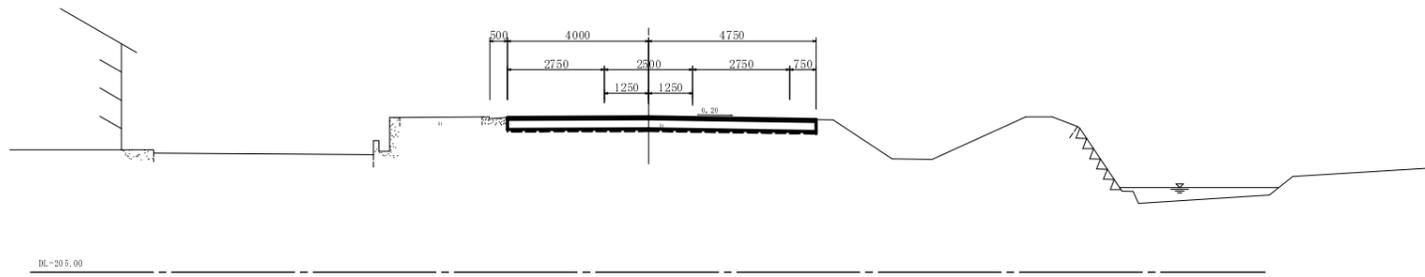

NO. 6
SP=205.25
FP

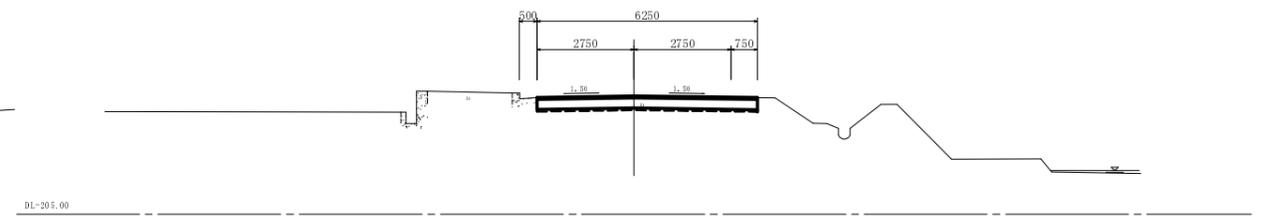

NO. 3
SP=210.01
FP

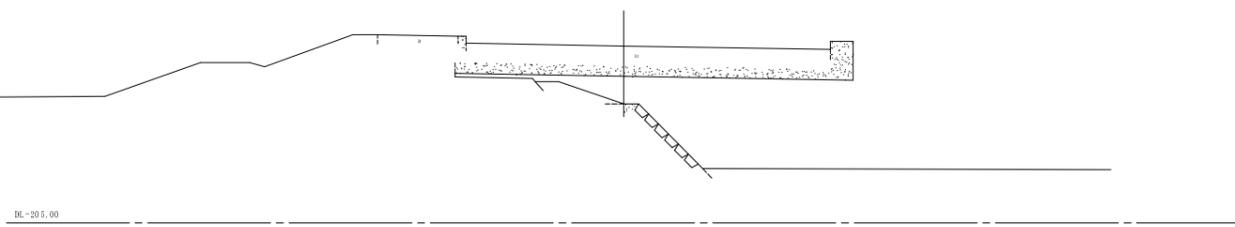






※ 施工は車道部分（路肩を含む）のみとする。
 施工幅員、曲線部拡幅、及び交差点シフトは平成4年度の計画に整合させる。
 施工横断勾配は平成4年度の計画に整合させる。

NO. 3~NO. 6

工事名	平成21年度（繰越） 地域活性化・きめ細かな臨時交付金事業 町道八田井尻線 道路舗装工事
工事番号	21-A02D
施工箇所	船井郡京丹波町八田~井尻地内
図面種類	横断面図(1)
縮尺	1:100
図面番号	16葉之内9

横断面図

S=1:100

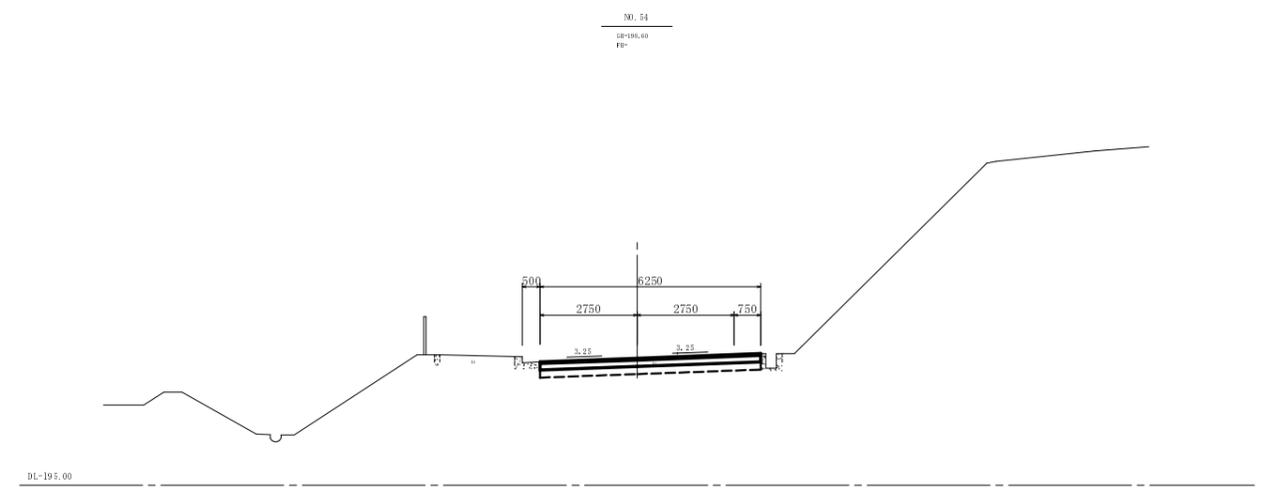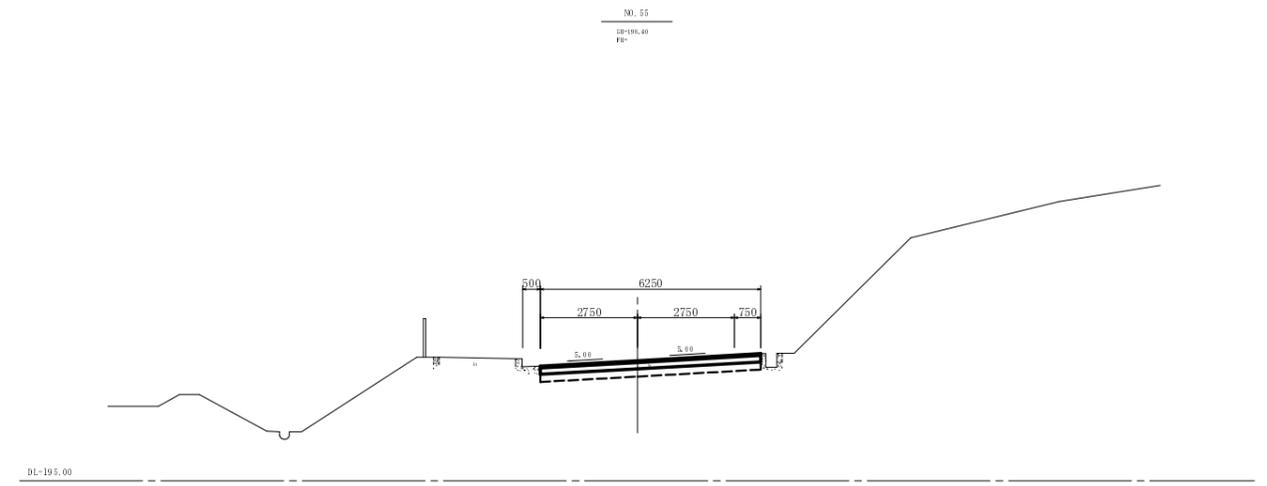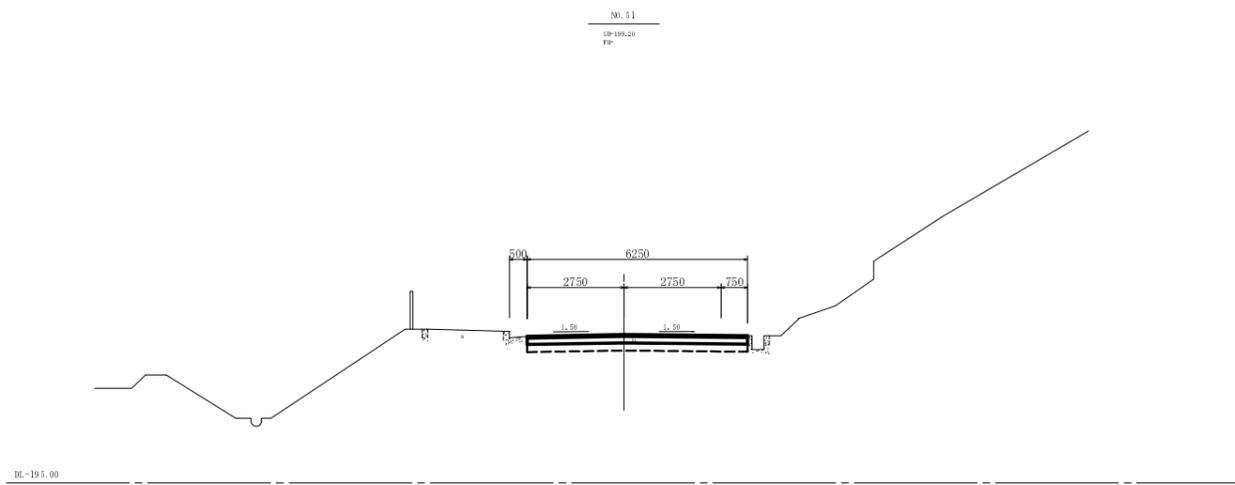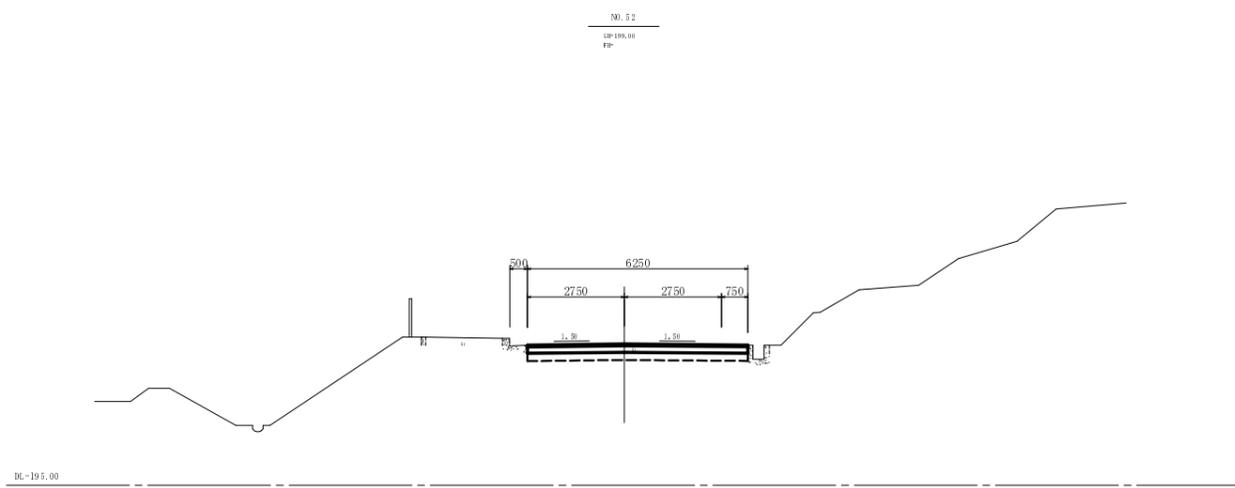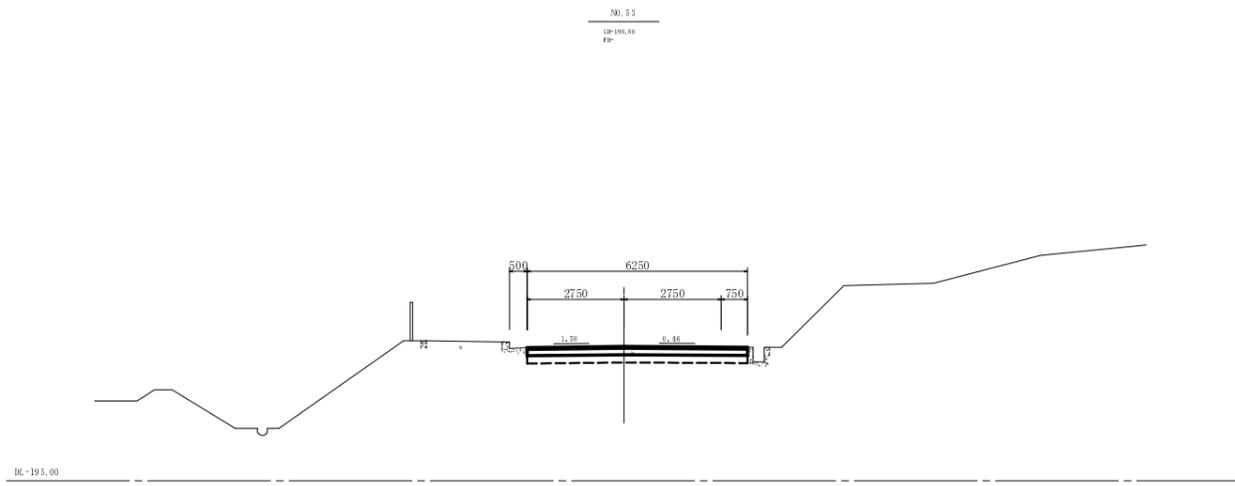




※ 施工は車道部分（路肩を含む）のみとする。
 施工幅員、曲線部拡幅、及び交差点シフトは平成4年度の計画に整合させる。
 施工横断勾配は平成4年度の計画に整合させる。

NO. 51～NO. 55

工事名	平成21年度（繰越） 地味活性化・きめ細かな臨時交付金事業 町道八田井尻線 道路舗装工事
工事番号	21-A02D
施工箇所	船井郡京丹波町八田～井尻地内
図面種類	横断面図(7)
縮尺	1:100
図面番号	16葉之内11

横断面図

S=1:100

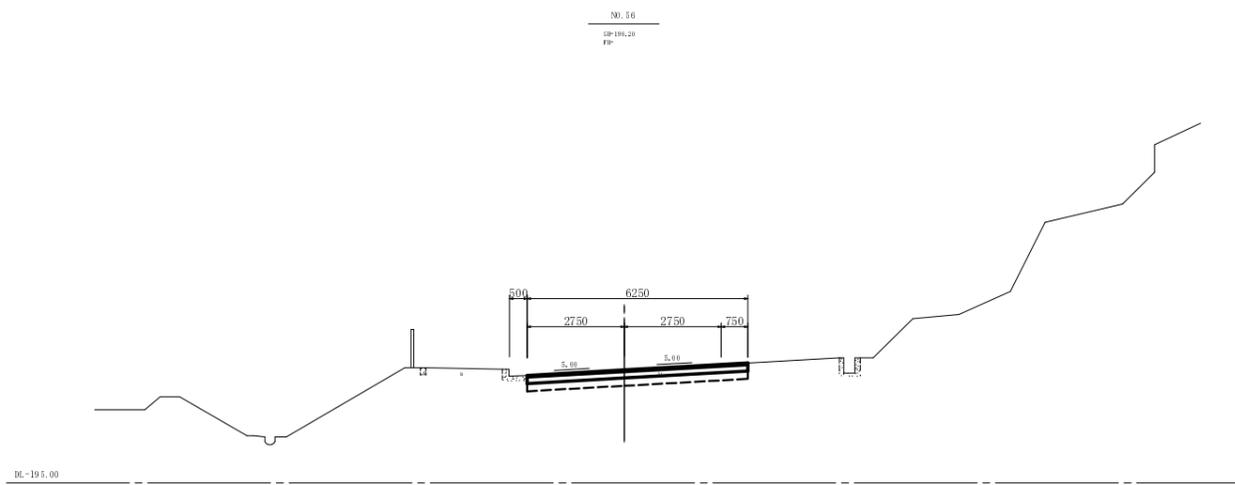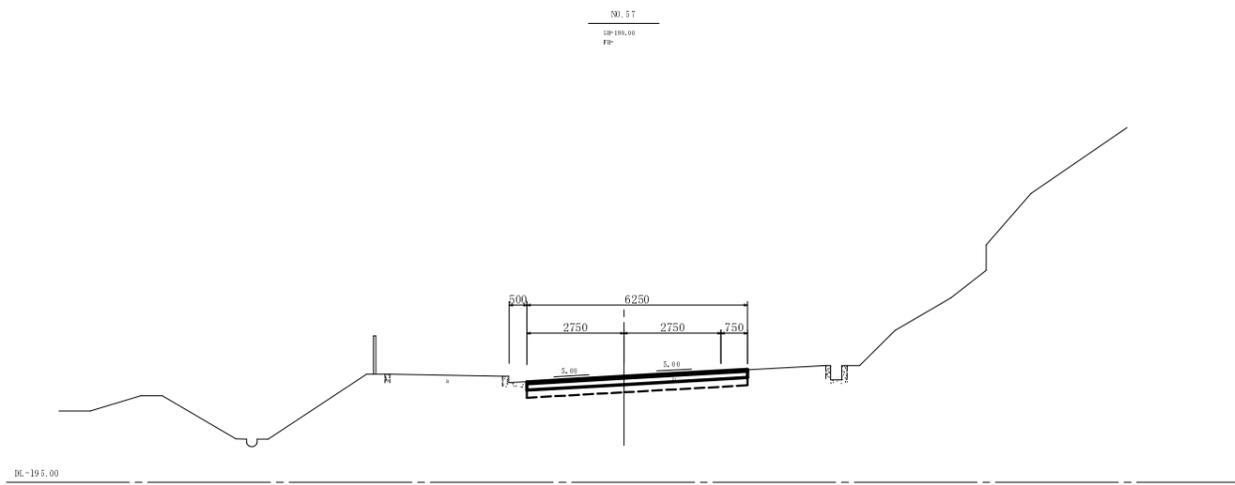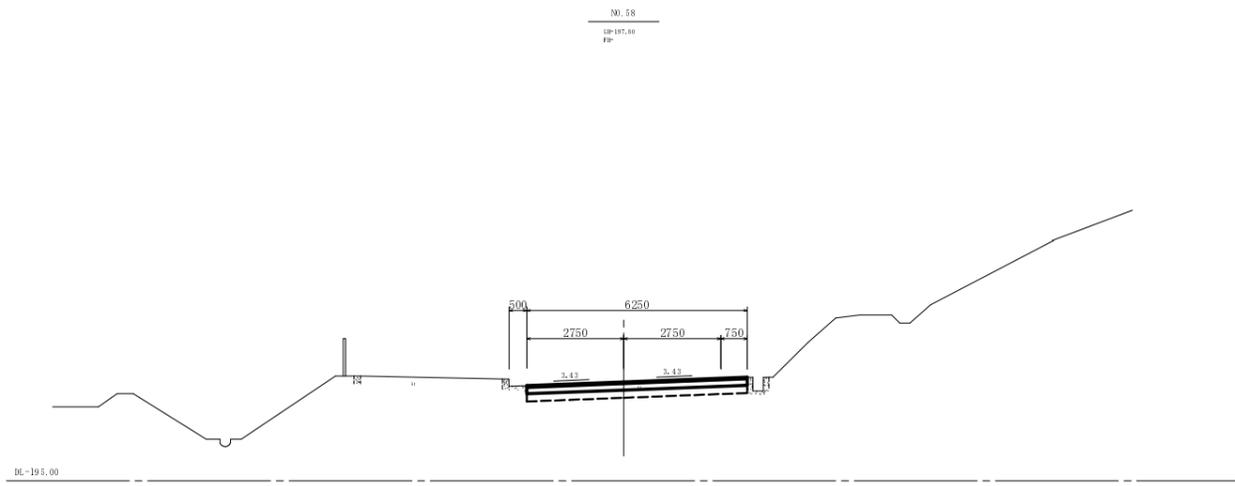






※ 施工は車道部分（路肩を含む）のみとする。
 施工幅員、曲線部拡幅、及び交差点シフトは平成4年度の計画に整合させる。
 施工横断勾配は平成4年度の計画に整合させる。

NO. 56～NO. 58

工事名	平成21年度（繰越） 地域活性化・きめ細かな臨時交付金事業 町道八田井尻線 道路舗装工事
工事番号	21-A02D
施工箇所	船井郡京丹波町八田～井尻地内
図面種類	横断面図(S)
縮尺	1:100
図面番号	16葉之内12

横断面図

S=1:100

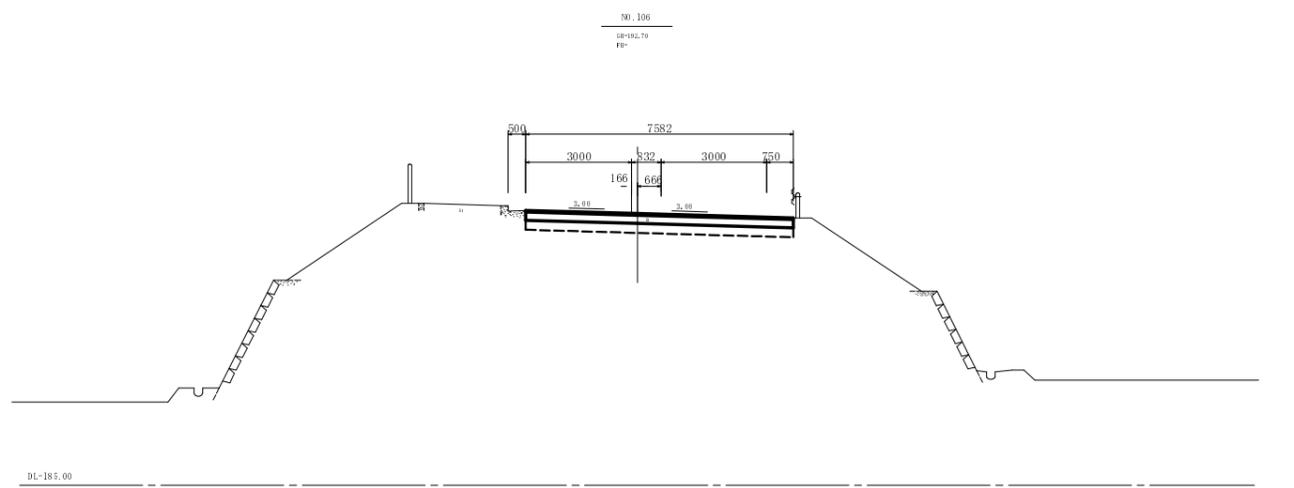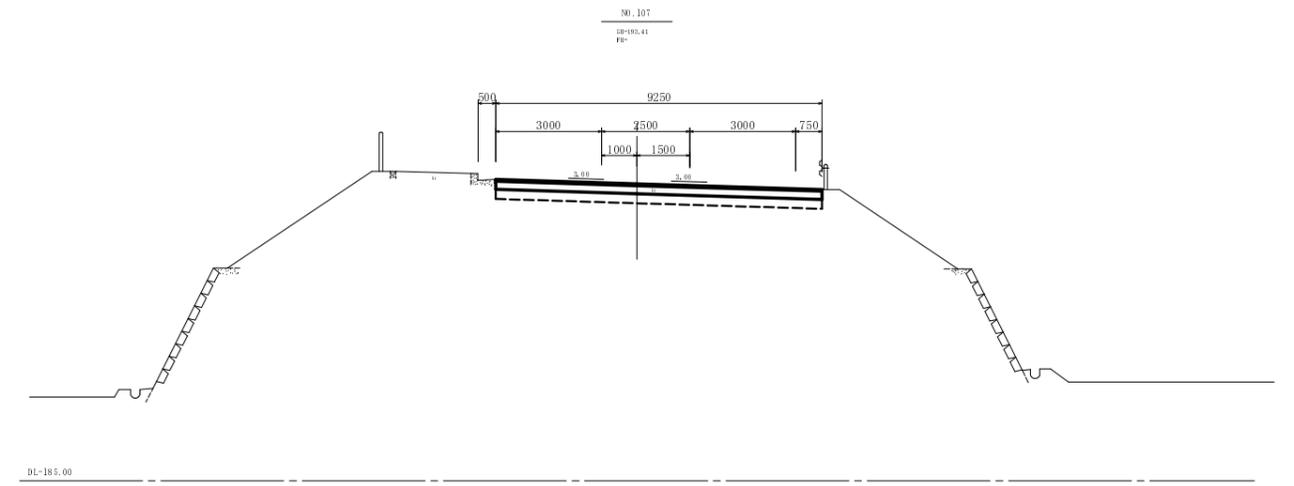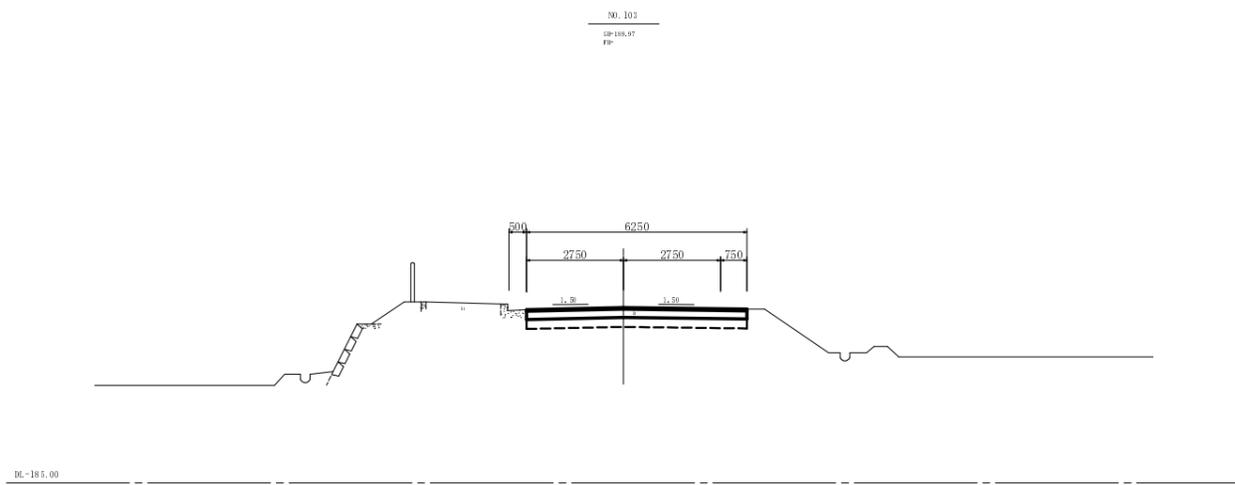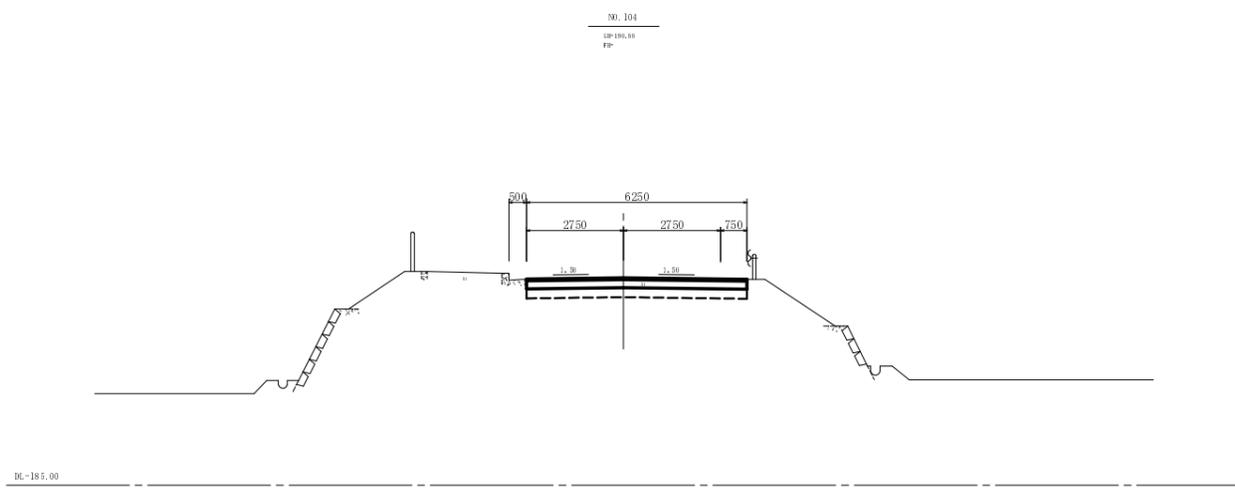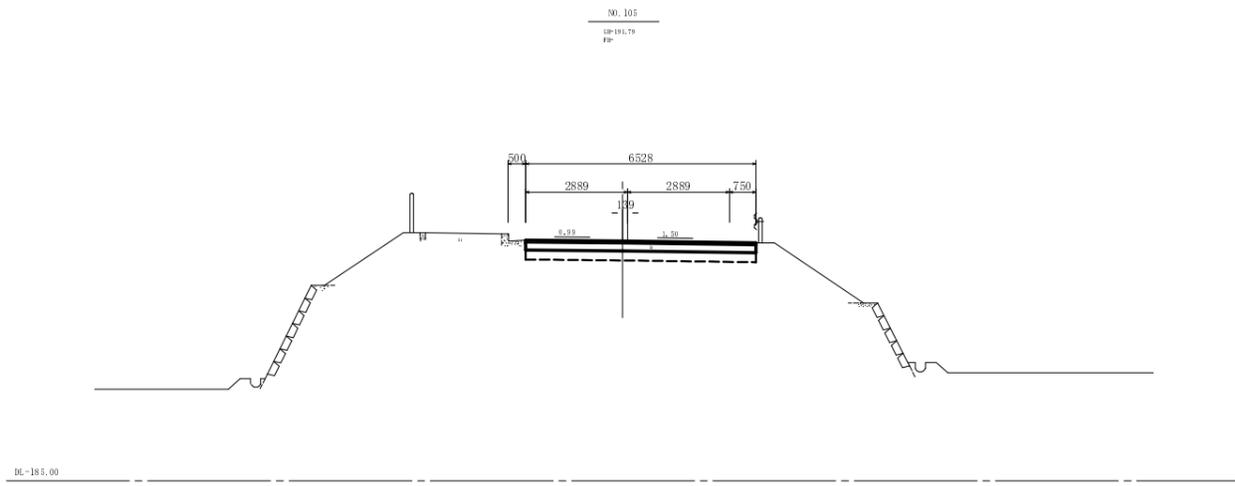


※ 施工は車道部分（路肩を含む）のみとする。
 施工幅員、曲線部拡幅、及び交差点シフトは平成4年度の計画に整合させる。
 施工横断勾配は平成4年度の計画に整合させる。

NO. 103～NO. 107

工事名	平成21年度（繰越） 地域活性化・きめ細かな臨時交付金事業 町道八田井尻線 道路舗装工事
工事番号	21-A02D
施工箇所	船井郡京丹波町八田～井尻地内
図面種類	横断面図(16)
縮尺	1:100
図面番号	16葉之内13

横断面図 S=1:100

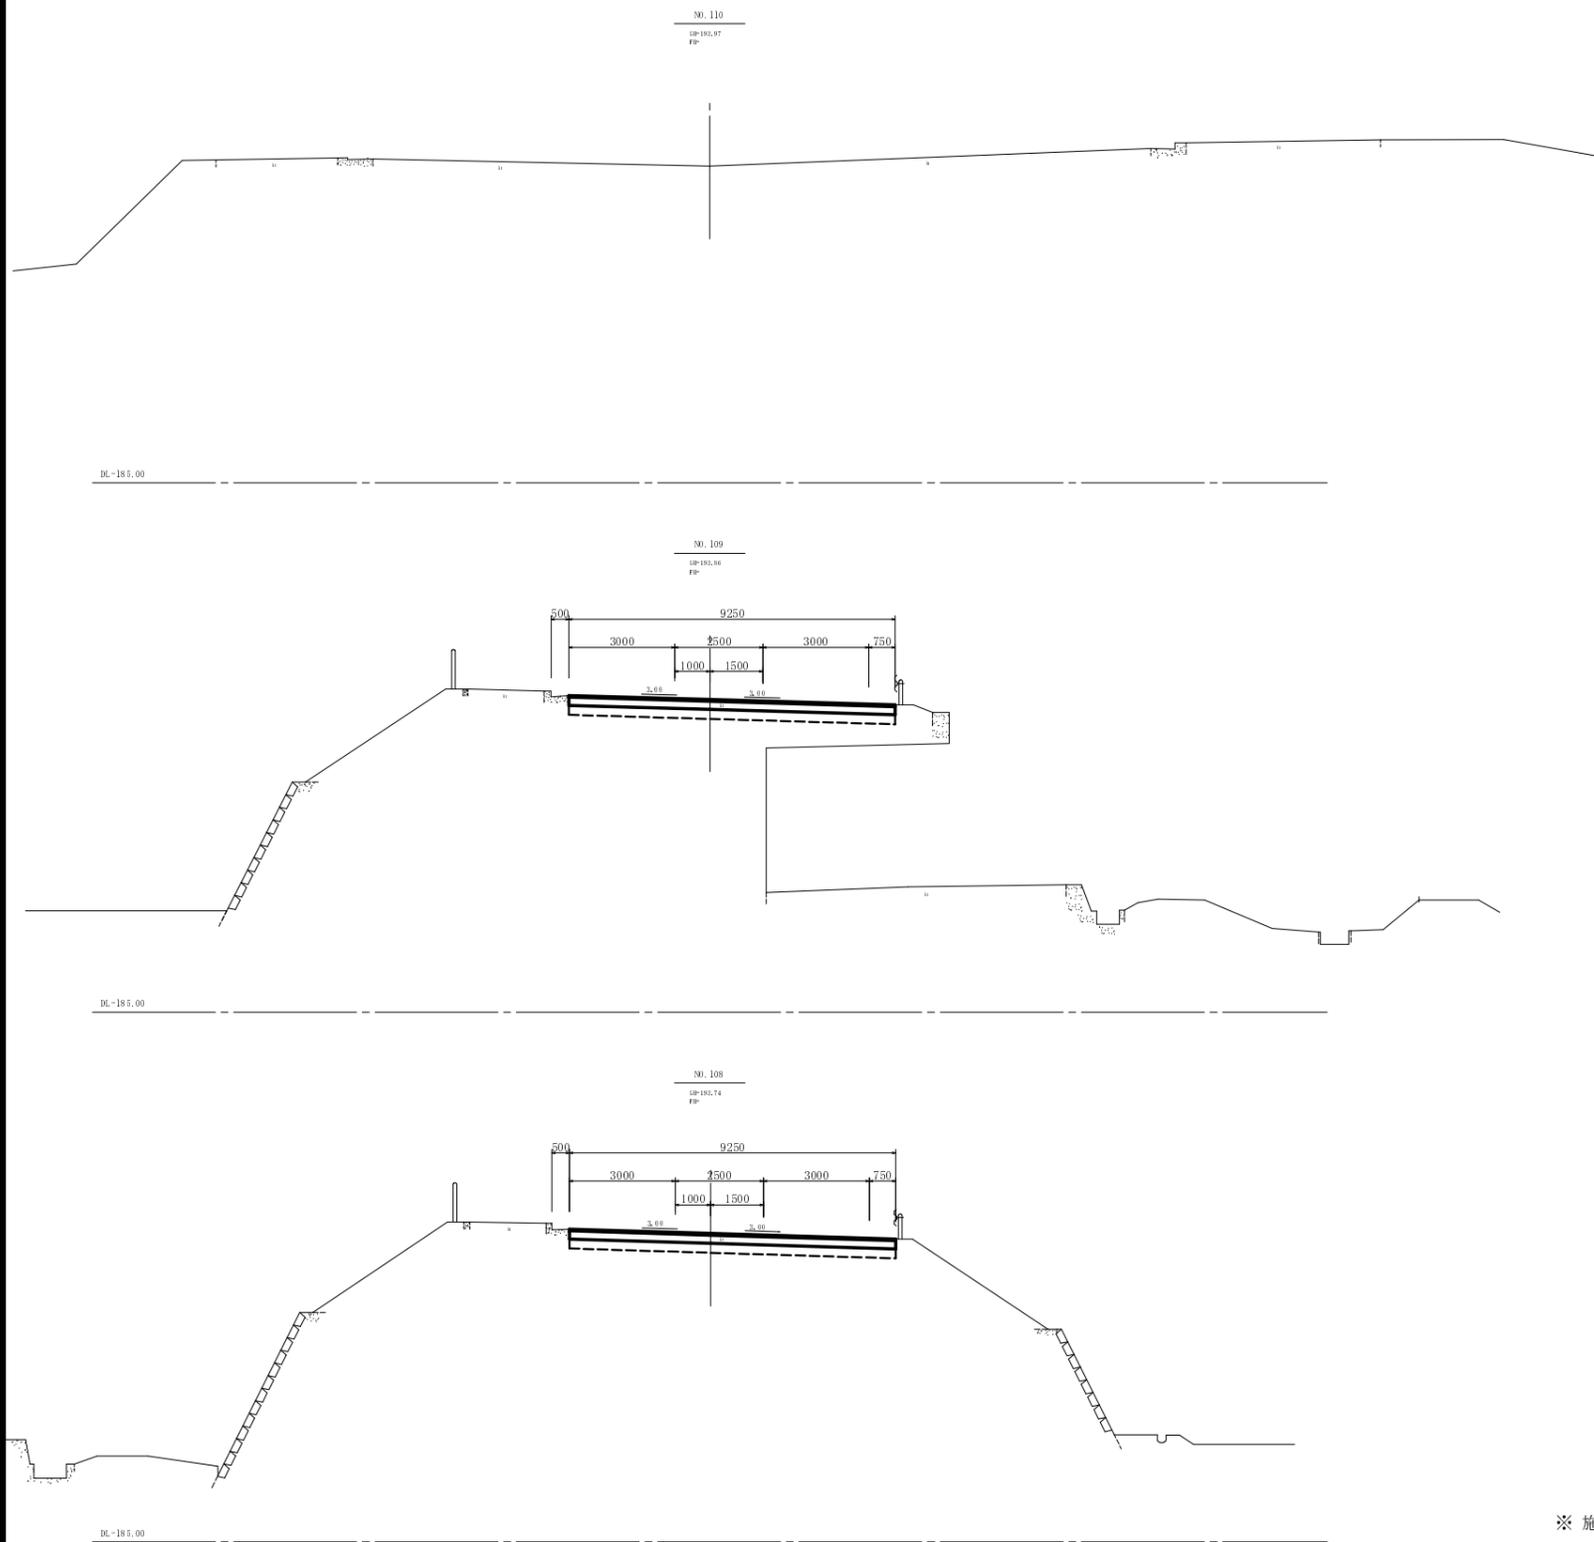

※ 施工は車道部分（路肩を含む）のみとする。
 施工幅員、曲線部拡幅、及び交差点シフトは平成4年度の計画に整合させる。
 施工横断勾配は平成4年度の計画に整合させる。


NO. 108～NO. 110

工事名	平成21年度（繰越） 地味活性化・きめ細かな臨時交付金事業 町道八田井尻線 道路舗装工事
工事番号	21-A02D
施工箇所	船井郡京丹波町八田～井尻地内
図面種類	横断面図(17)
縮尺	1:100
図面番号	16葉之内14


既設舗装構成

S=1:10


1工区 (NO. 0+0.00~NO. 45+10.00)

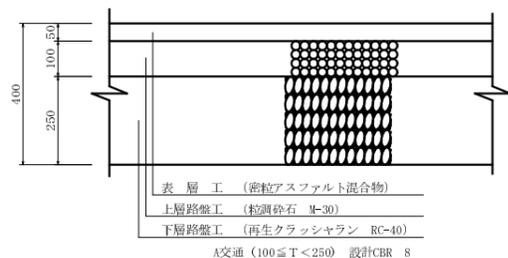

2工区 (NO. 45+10.00~NO. 69+15.00)

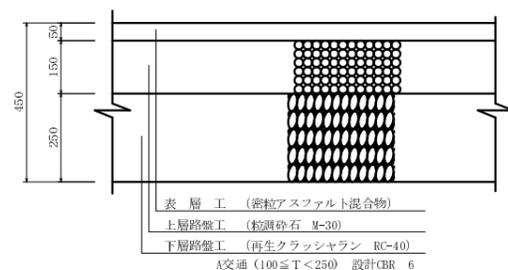

4工区 (NO. 84+15.00~NO. 109+10.00)

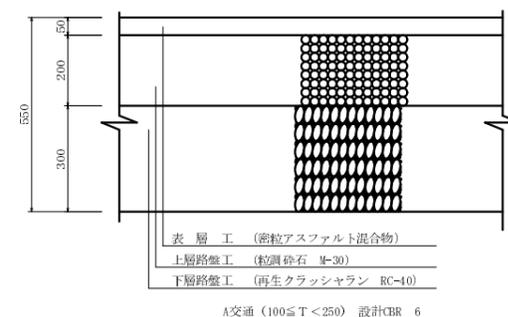


※平成4年度町道八田井尻橋道路改良工事測量、設計業務報告書による。


舗装構成 【変更後】

S=1:10


1工区 (NO. 0+0.00~NO. 45+10.00)

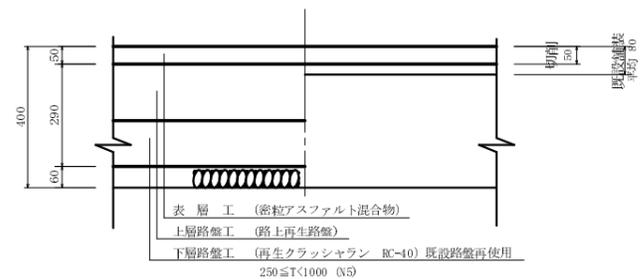

2工区 (NO. 45+10.00~NO. 69+15.00)

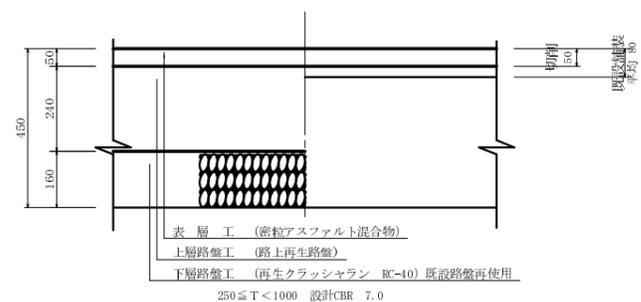

4工区 (NO. 84+15.00~NO. 109+10.00)

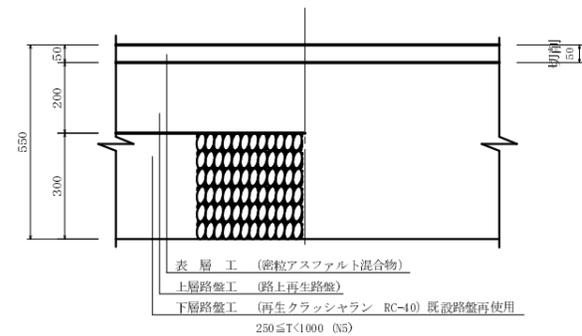


設計期間 10年
 信頼性 90
 交通量区分 250≦T<1000 (N5)

工事名	平成21年度(繰越) 地域活性化・きめ細かな臨時交付金事業 町道八田井尻橋 道路舗装工事
工事番号	21-A02D
施工箇所	船井郡京丹波町八田~井尻地内
図面種類	舗装構成図
縮尺	1:10
図面番号	16葉之内15

構造図


街渠工A-1型

S=1:20

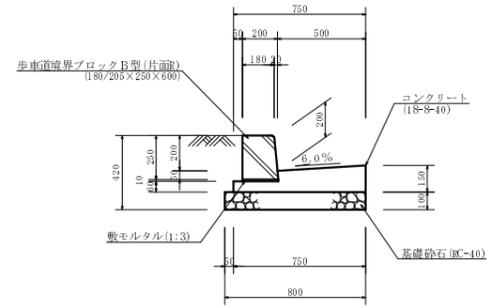


街渠工A-2型

S=1:20

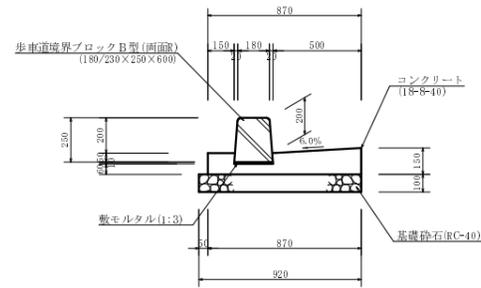


街渠工B型

S=1:20

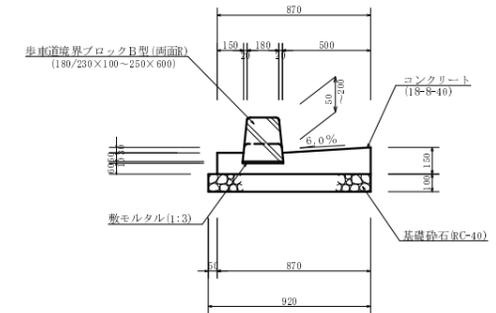


街渠工B型

S=1:20

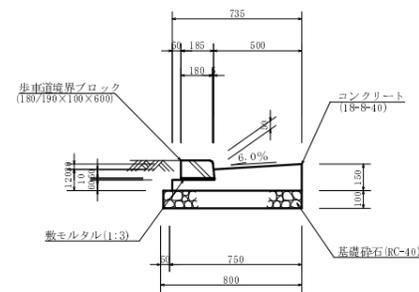

縁石工

S=1:10

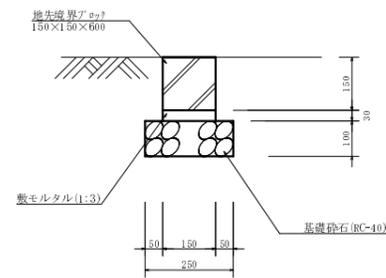

工事名	平成21年度（繰越） 地域活性化・きめ細かな機時交付金事業 町道八田井尻線 道路舗装工事
工事番号	21-A02D
施工箇所	船井郡京丹波町八田～井尻地内
図面種類	構造図
縮尺	図示
図面番号	16葉之内16