
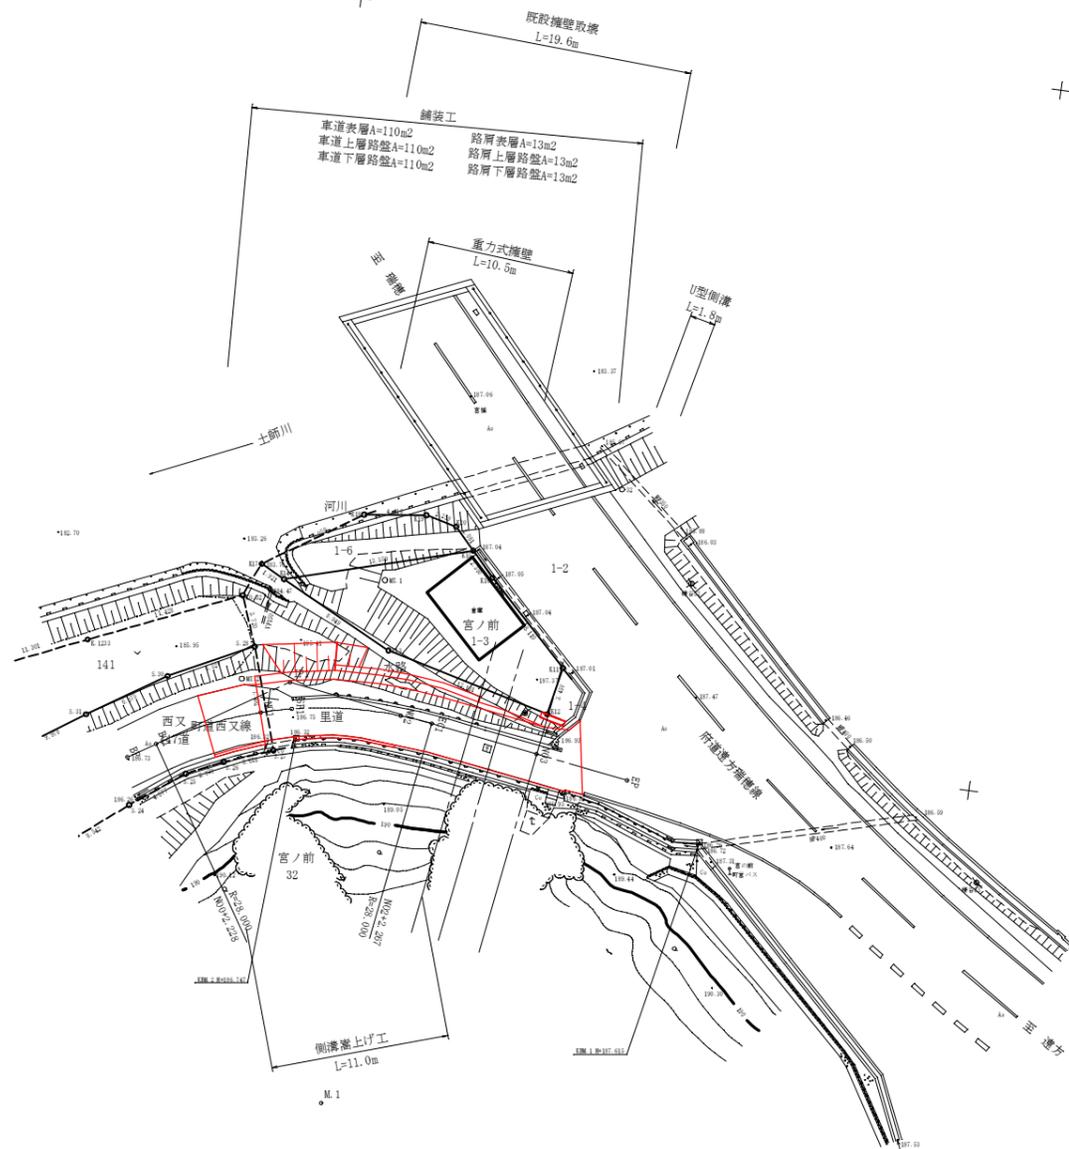


計画平面図 S=1:250

船井郡京丹波町鎌谷中地内

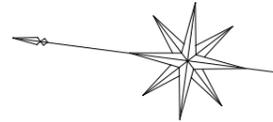

基準点座標一覧表

標高	X	Y
24	-20229.407	-21211.264
25	-20248.300	-21223.414
26	-20273.303	-21233.821
27	-20298.300	-21242.389
標高1	-20307.340	-21243.528
標高2	-20307.309	-21243.390

境界点座標一覧表

標高	X	Y
K11	-20220.202	-21241.100
K12	-20220.000	-21241.245
K13	-20207.300	-21241.744
K14	-20199.400	-21241.931
K15	-20182.273	-21242.271
K16	-20164.276	-21242.667
K17	-20146.220	-21243.026
K18	-20128.077	-21243.227
K19	-20109.204	-21243.098
K20	-20091.140	-21239.222
K21	-20073.148	-21235.789
K22	-20054.148	-21232.392
K23	-20035.101	-21228.995
K24	-20016.207	-21225.593
K25	-19996.302	-21222.189
K26	-19976.204	-21218.398
K27	-19957.001	-21214.193
K28	-19937.006	-21210.193
K29	-19916.909	-21206.199

凡例

---	境界
-----	----


IPNO	IP1
IA	41-00-18
R	28.000
TL	10.470
SL	1.894
CL	20.039

工事名	平成22年度 町道西又線道路改良工事
工事番号	22-A20D
施工箇所	船井郡京丹波町鎌谷中地内
図面種類	計画平面図
縮尺	1:250
図面番号	4葉之内1

横断面図


S=1:100

N01
GR= 186.73
FH= 186.787

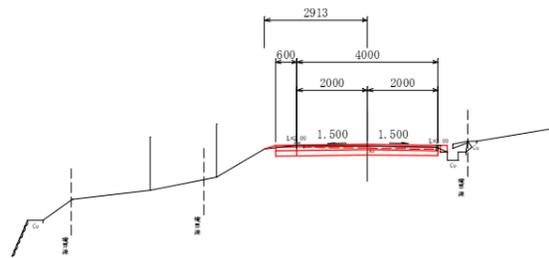

工種	単位	数量
掘削	W < 5m	m2 1.0
	W ≥ 5m	# -
盛土	路床	m2 -
舗装	不陸整正	m 4.6
	車道表層 (t=5cm)	# 4.00
	上層路盤 (t=10cm)	# 4.00
	下層路盤 (t=15cm)	# 4.00
	路表層 (t=5cm)	# 0.60
	上層路盤 (t=10cm)	# 0.60
下層路盤 (t=15cm)	# 0.60	
舗装版取壊 (t=5cm)	m 3.7	

N03
GR= 187.25
FH= 187.300

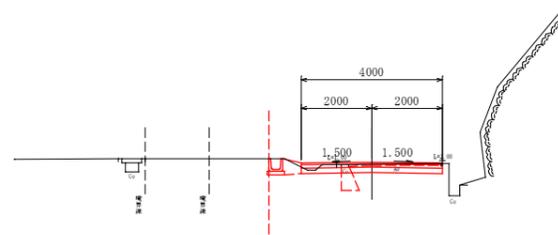


工種	単位	数量
掘削	W < 5m	m2 0.9
	W ≥ 5m	# -
盛土	路床	m2 0.4
舗装	不陸整正	m 4.0
	車道表層 (t=5cm)	# 4.00
	上層路盤 (t=10cm)	# 4.00
	下層路盤 (t=15cm)	# 4.00
	路表層 (t=5cm)	# -
	上層路盤 (t=10cm)	# -
下層路盤 (t=15cm)	# -	
舗装版取壊 (t=5cm)	m 2.6	

DL=180.00


DL=180.00

BP
GR= 186.72
FH= 186.720

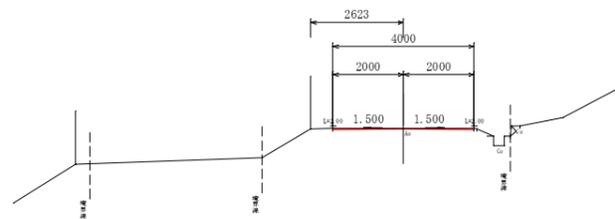

工種	単位	数量
掘削	W < 5m	m2 -
	W ≥ 5m	# -
盛土	路床	m2 -
舗装	不陸整正	m -
	車道表層 (t=5cm)	# -
	上層路盤 (t=10cm)	# -
	下層路盤 (t=15cm)	# -
	路表層 (t=5cm)	# -
	上層路盤 (t=10cm)	# -
下層路盤 (t=15cm)	# -	
舗装版取壊 (t=5cm)	m -	

N02
GR= 186.95
FH= 186.996

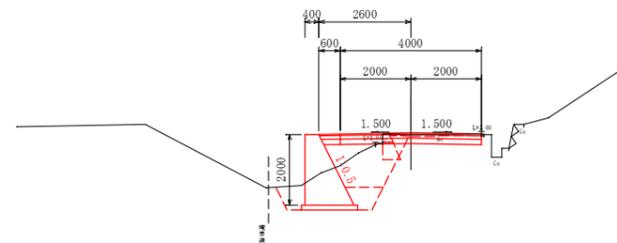

工種	単位	数量
掘削	W < 5m	m2 2.4
	W ≥ 5m	# -
盛土	路床	m2 2.1
舗装	不陸整正	m 4.6
	車道表層 (t=5cm)	# 4.00
	上層路盤 (t=10cm)	# 4.00
	下層路盤 (t=15cm)	# 4.00
	路表層 (t=5cm)	# 0.60
	上層路盤 (t=10cm)	# 0.60
下層路盤 (t=15cm)	# 0.60	
舗装版取壊 (t=5cm)	m 2.6	


DL=180.00

DL=180.00

工事名	平成22年度 町道西又線道路改良工事
工事番号	22-A20D
施工箇所	船井郡京丹波町鎌谷中地内
図面種類	横断面図
縮尺	S=1:100
図面番号	4葉之内3

重力式擁壁構造図


S=1:20

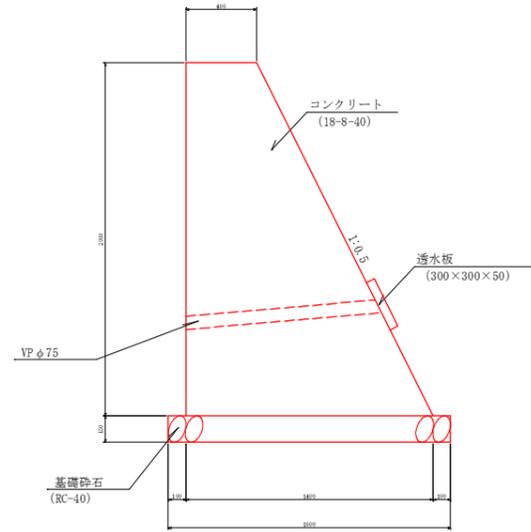

※水抜きパイプ (VP φ75) は2.5m2に1箇所設けること


重力式擁壁展開図

S=1:50

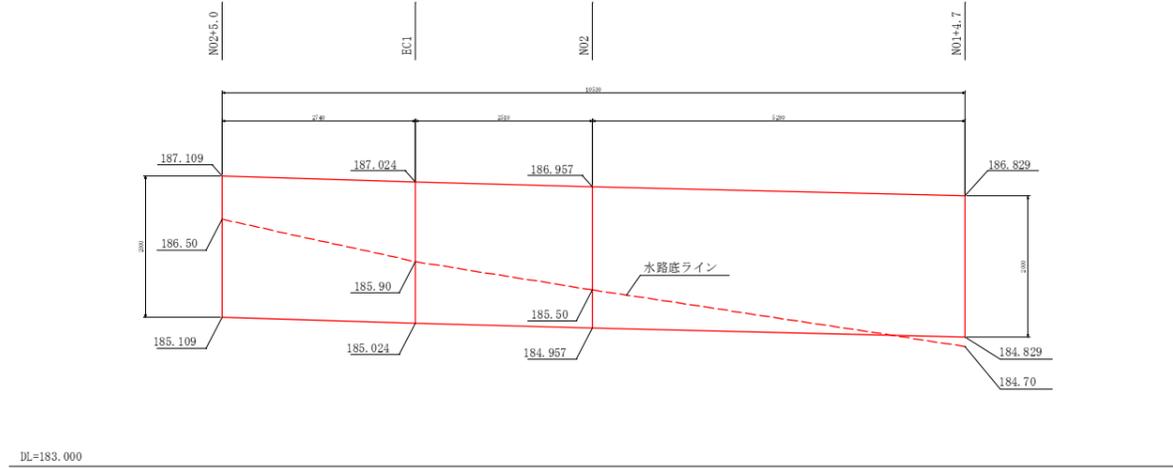


既設擁壁取壊工

S=1:20

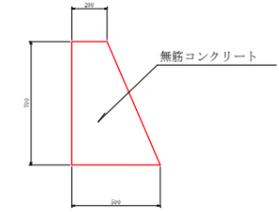


U型側溝構造図

S=1:20

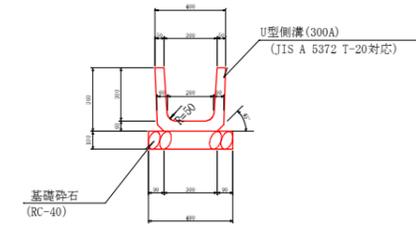


側溝嵩上げ工構造図

S=1:20

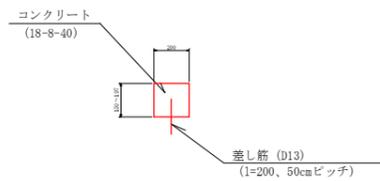


側溝嵩上げ工展開図

S=1:50

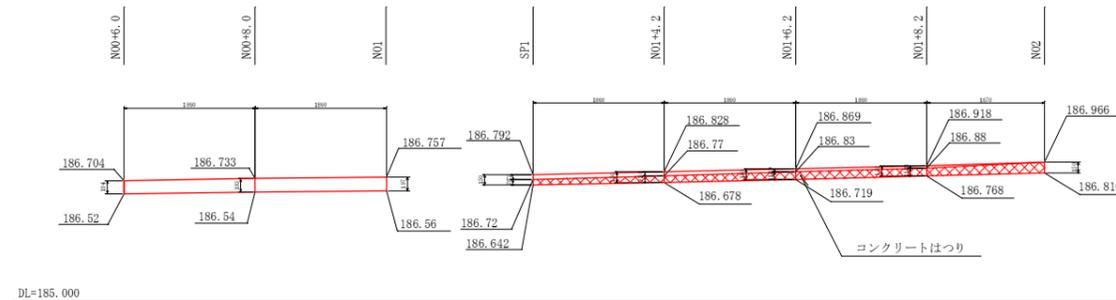

舗装構成

S=1:10

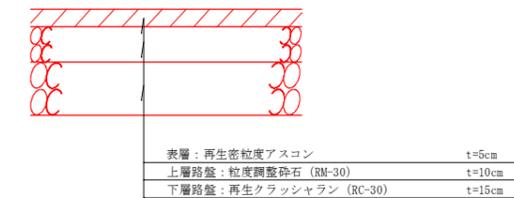

工事名	平成22年度 町道西又線道路改良工事
工事番号	22-A20D
施工箇所	船井郡京丹波町鎌谷中地内
図面種類	構造図
縮尺	図示
図面番号	4葉之内4