


町道公園北通線平面図


S=1:500

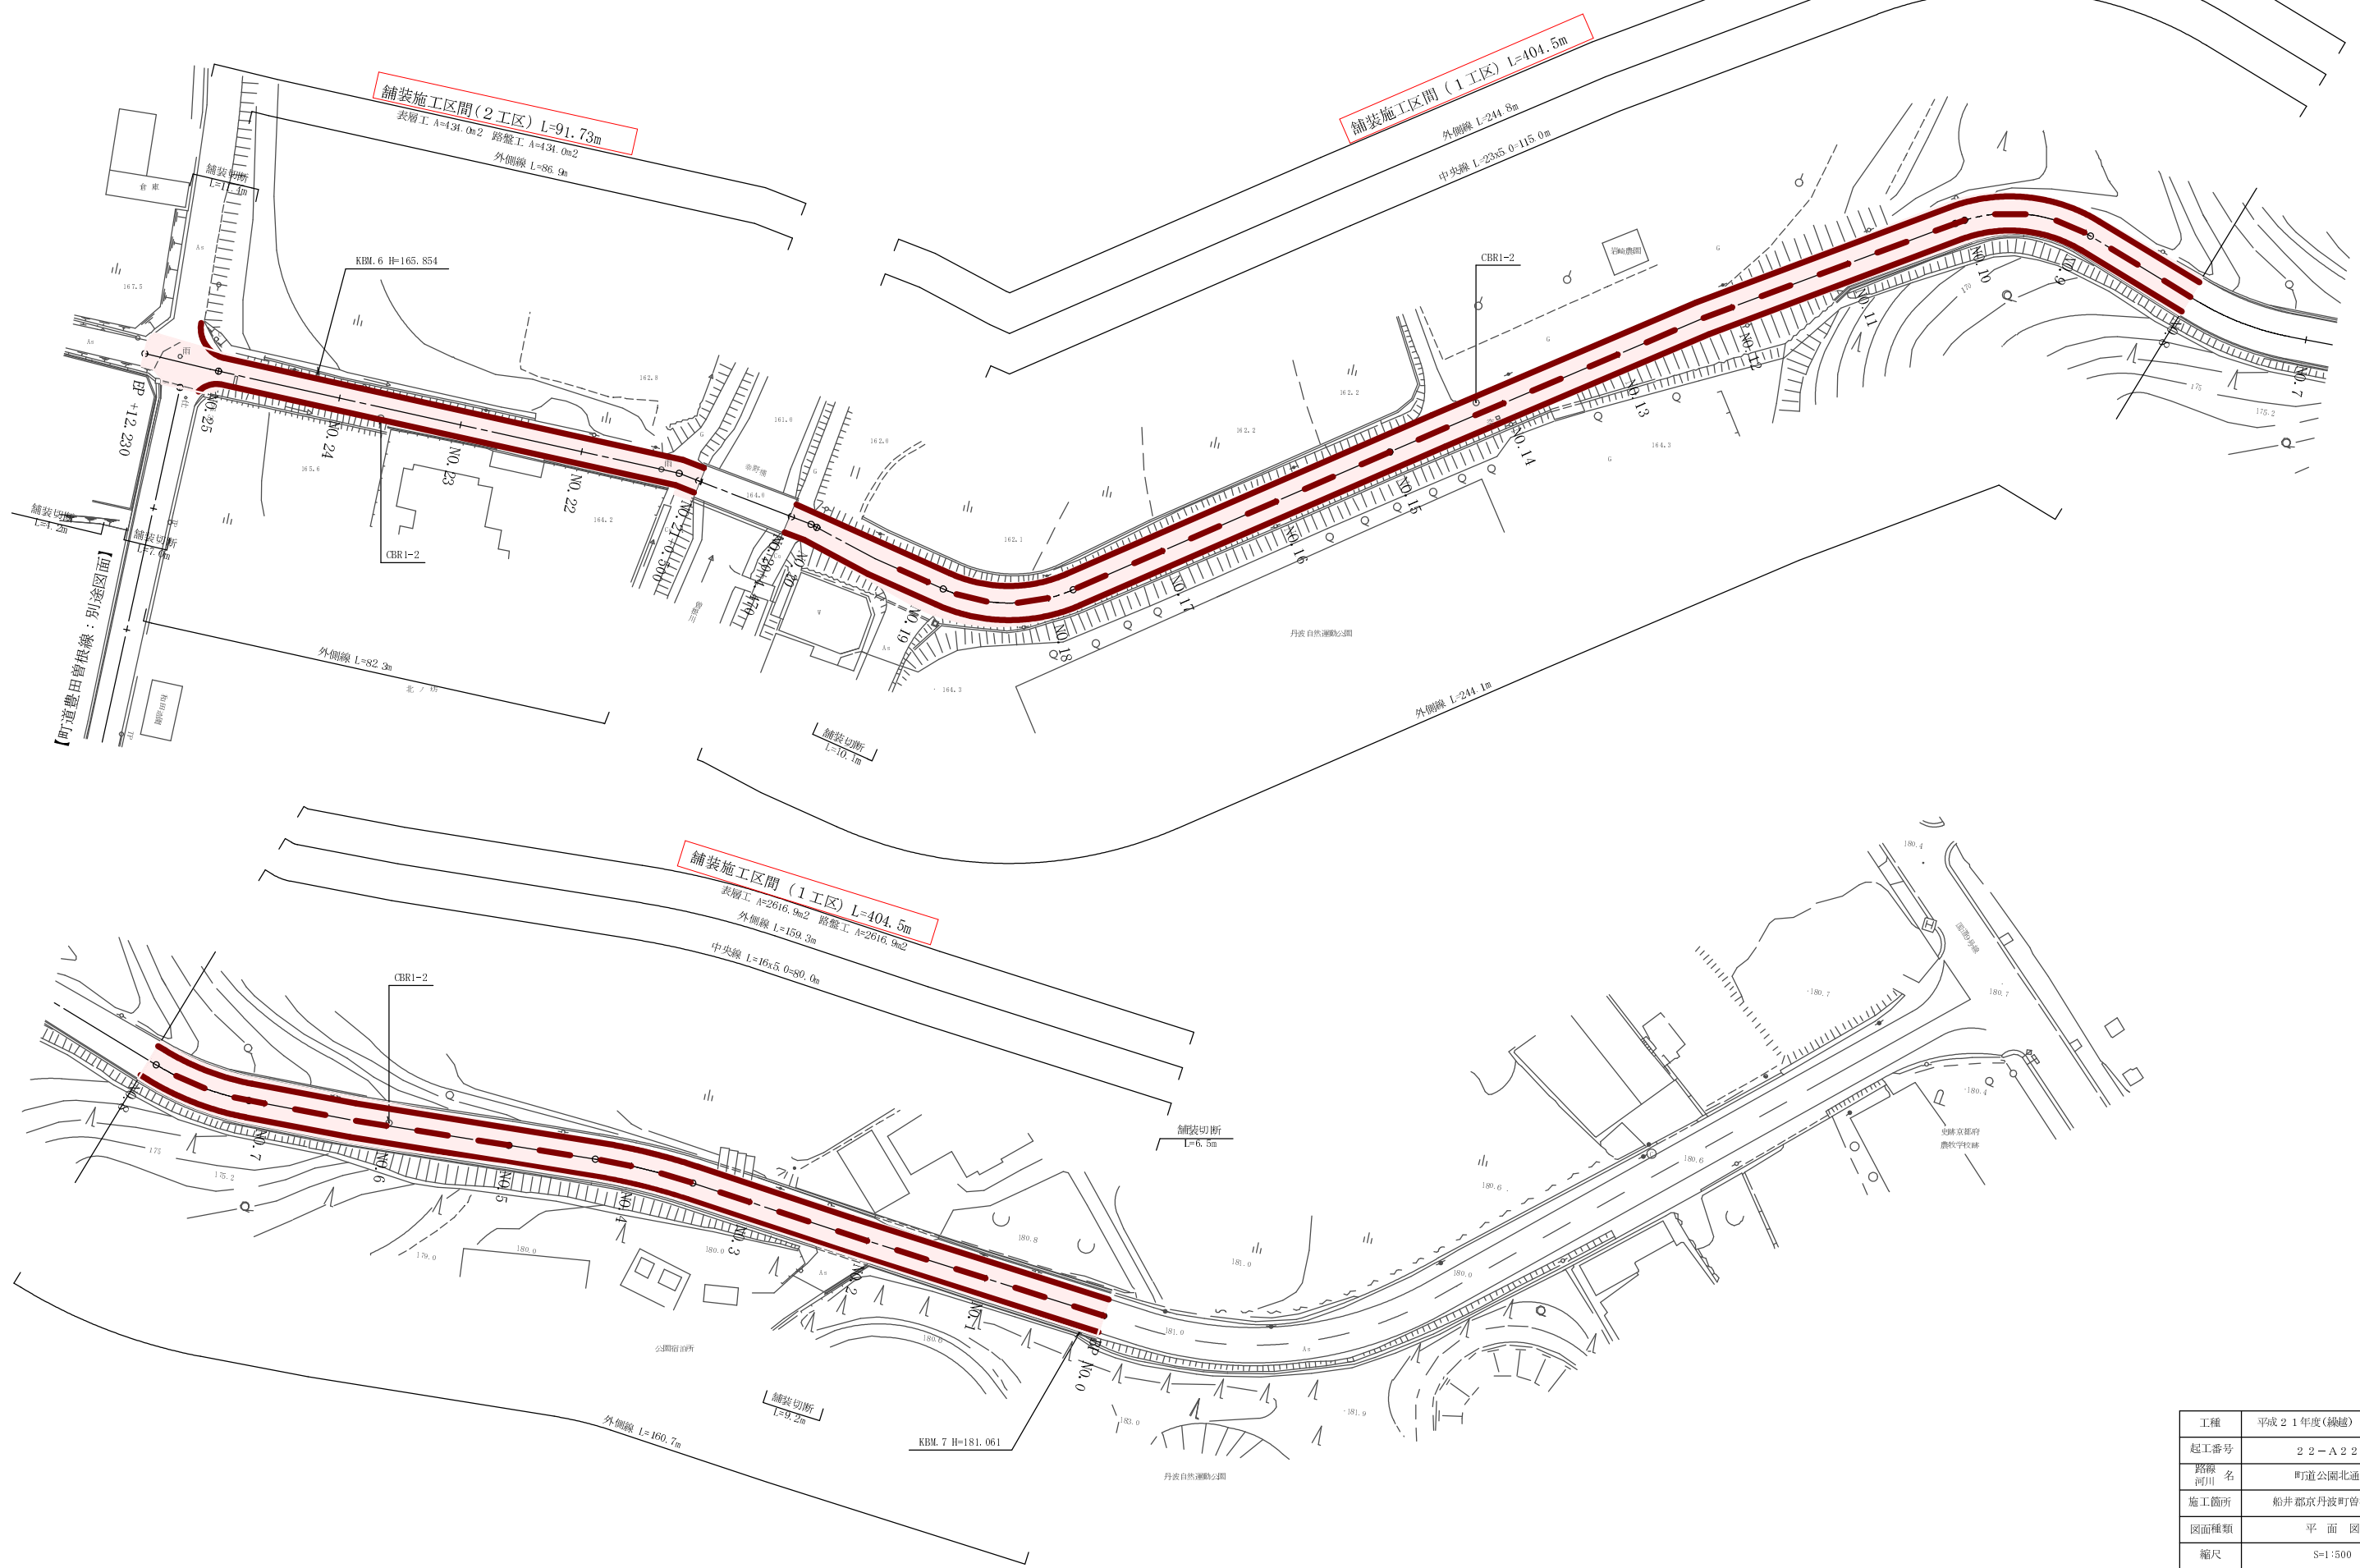

工種	平成21年度(繰越)
起工番号	22-A22D
路線名	町道公園北通線
施工箇所	船井郡京丹波町曾根地内
図面種類	平面図
縮尺	S=1:500
図面番号	全 6 葉之内 1


町道公園北通線縦断図

H=1:1000
V=1:100

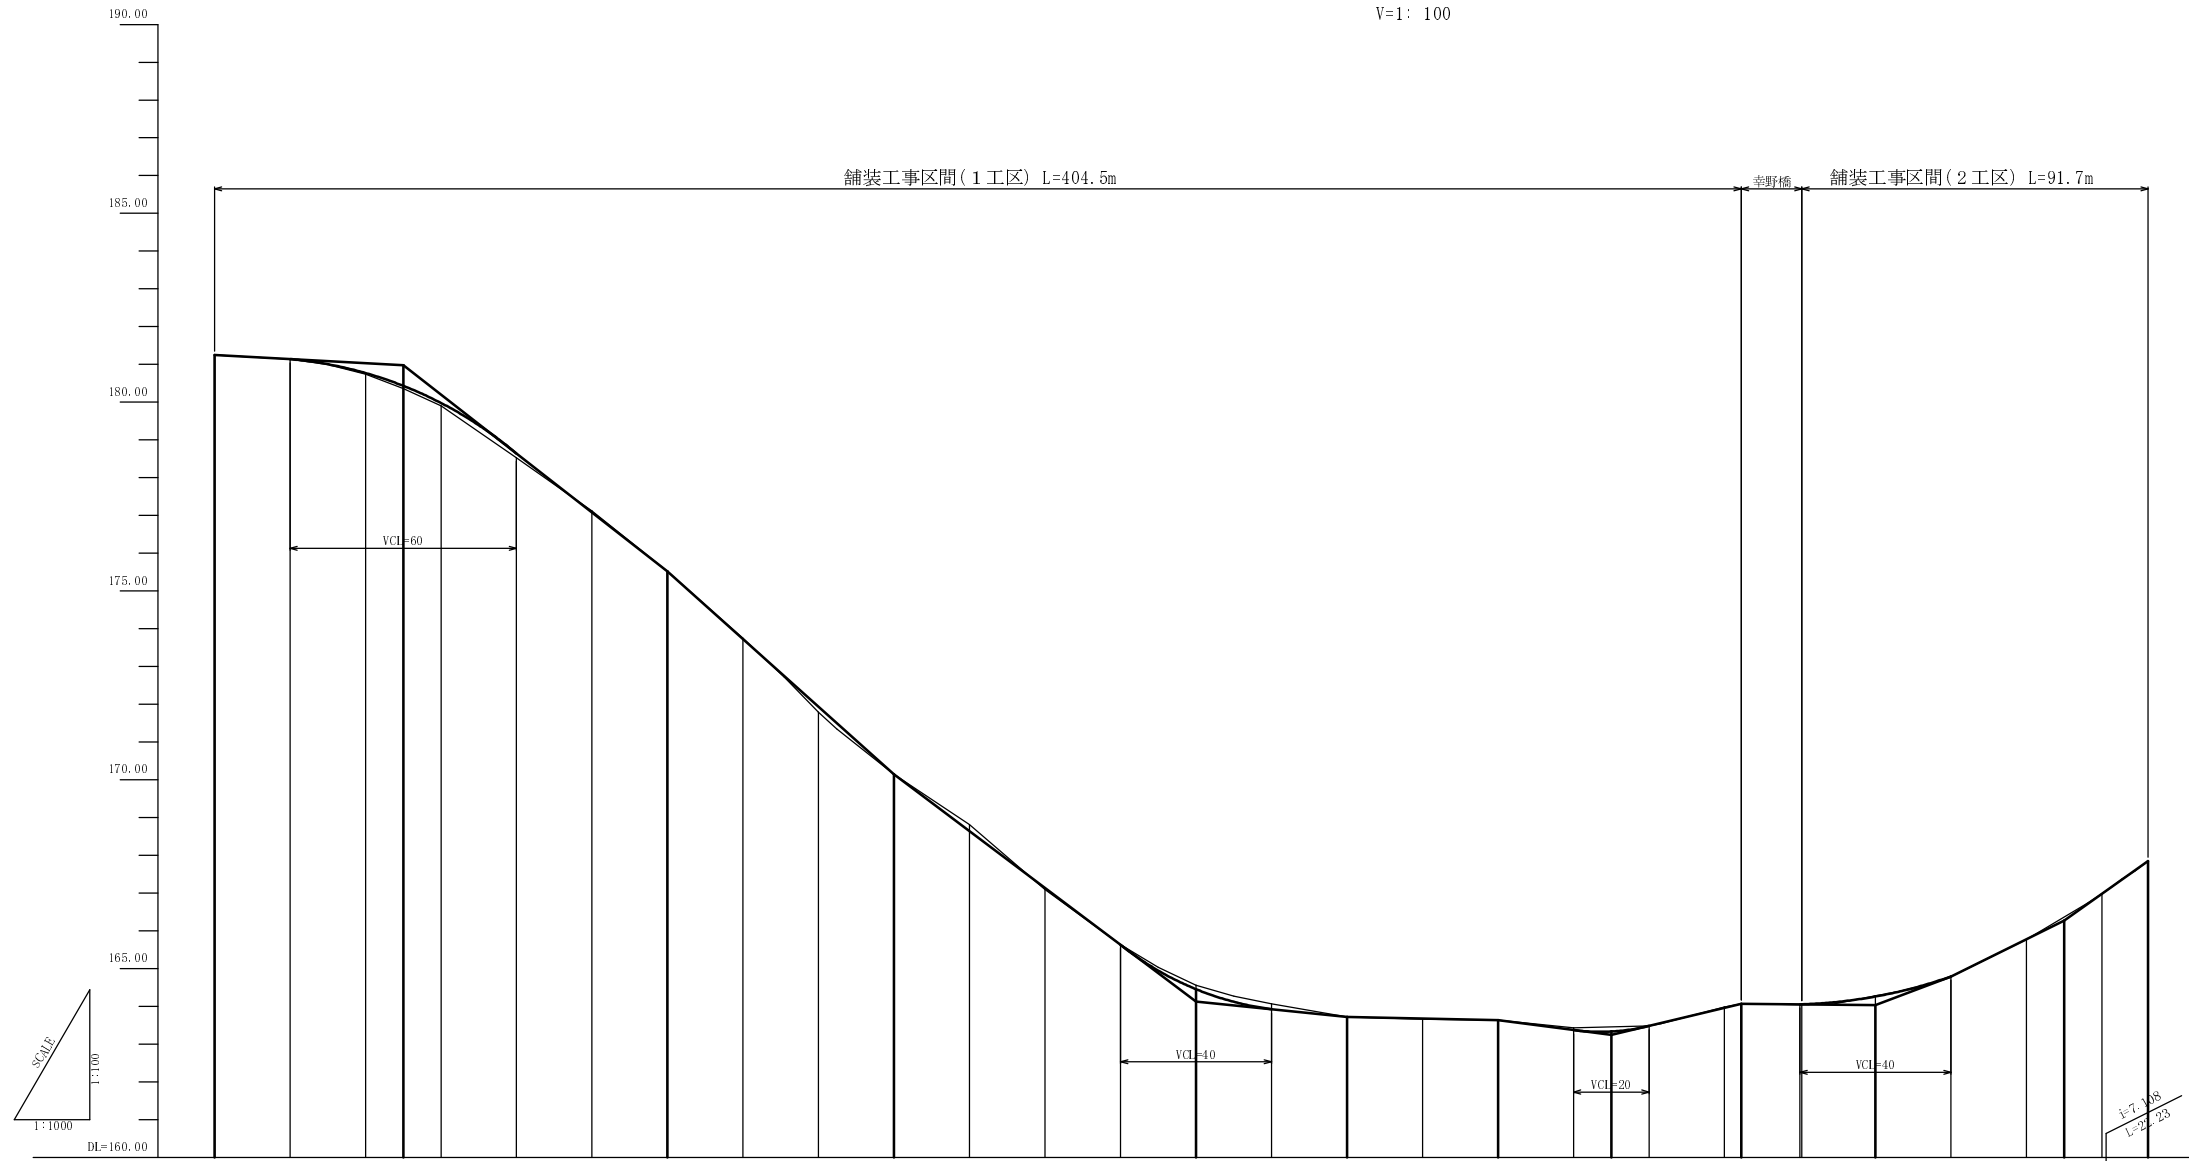


標準横断図

S=1:100

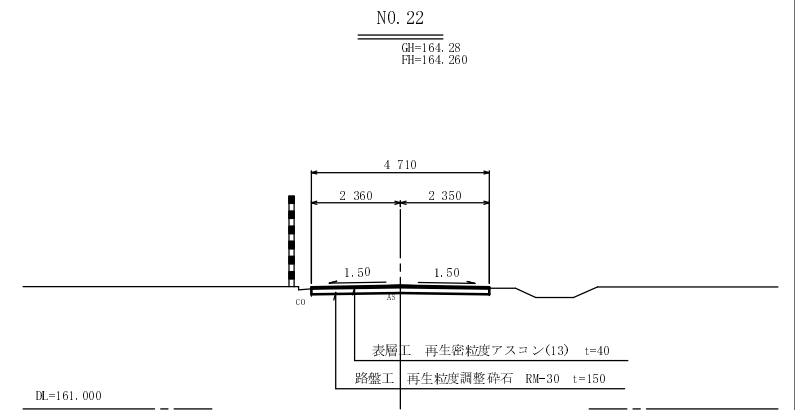

舗装断面図

S=1:10







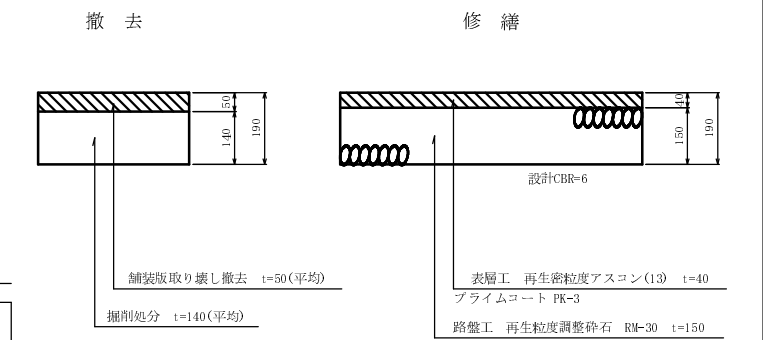


特記事項








縦断線形(計画高)及び横断勾配は定規勾配を確保したときの目標値(参考)である。現況地盤高さを基本として不陸の少ない舗装高さの仕上げとすること。

勾配	(81.250) $i=0.550$ L=30.00	(80.975) $i=7.793$ L=70.00	(75.520) $i=8.907$ L=60.00	(70.140) $i=7.510$ L=30.00	(64.130) $i=1.005$ L=30.00	(63.720) $i=0.225$ L=30.00	(63.630) $i=1.300$ L=30.00	(63.230) $i=2.408$ L=34.47	(64.070) $i=0.110$ L=30.00	(64.030) $i=4.480$ L=30.00	(66.270) $i=7.006$ L=22.023	(67.850)																			
計画高	181.250	181.140	180.789	180.432	179.954	178.637	177.12	175.520	173.727	171.933	170.140	168.638	167.135	165.633	164.130	163.720	163.630	163.370	163.333	163.481	163.982	163.962	164.070	164.070	164.053	164.260	164.926	165.822	166.981	167.850	
地盤高	181.25	181.14	180.74	180.432	179.954	178.637	177.12	175.520	173.75	171.79	170.14	168.81	167.09	165.63	164.56	163.72	163.63	163.43	163.370	163.333	163.48	163.98	163.962	164.07	164.07	164.04	164.28	164.79	165.77	166.98	167.85
追加距離	0.000	20.000	40.000	60.000	80.000	100.000	120.000	140.000	160.000	180.000	200.000	220.000	240.000	260.000	280.000	300.000	320.000	340.000	360.000	380.000	400.000	404.470	404.470	420.000	420.500	440.000	460.000	480.000	500.000	512.230	
単距離	0.000	20.000	20.000	20.000	20.000	20.000	20.000	20.000	20.000	20.000	20.000	20.000	20.000	20.000	20.000	20.000	20.000	20.000	20.000	20.000	4.470	15.530	0.500	19.500	20.000	20.000	20.000	20.000	12.230		
測点	M0.0	M0.1	M0.2	M0.3	M0.4	M0.5	M0.6	M0.7	M0.8	M0.9	M0.10	M0.11	M0.12	M0.13	M0.14	M0.15	M0.16	M0.17	M0.18	M0.19	M0.20	+4.47	M0.21	+0.50	M0.22	M0.23	M0.24	M0.25	+12.23		
平面線形	R=∞		R=100		R=∞		R=15		R=∞		R=25		R=∞				R=26		R=∞												

工種	平成21年度(繰越)
起工番号	22-A22D
路線名	町道公園北通線
施工箇所	船井郡京丹波町曾根地内
図面種類	縦断図・舗装断面図
縮尺	H=1:1000 V=1:100
図面番号	全6葉之内 2

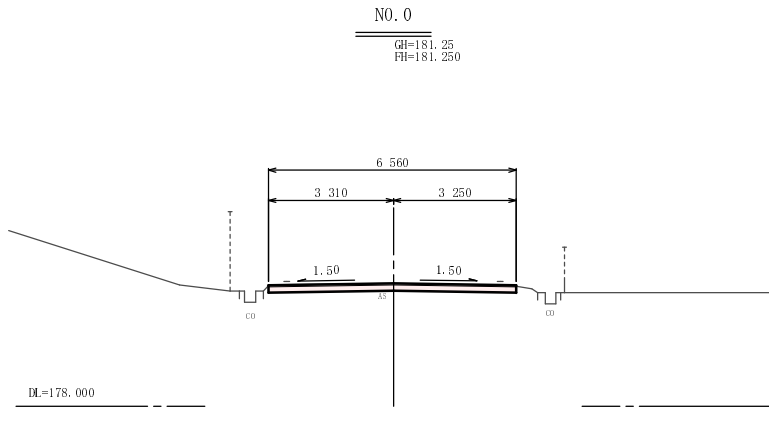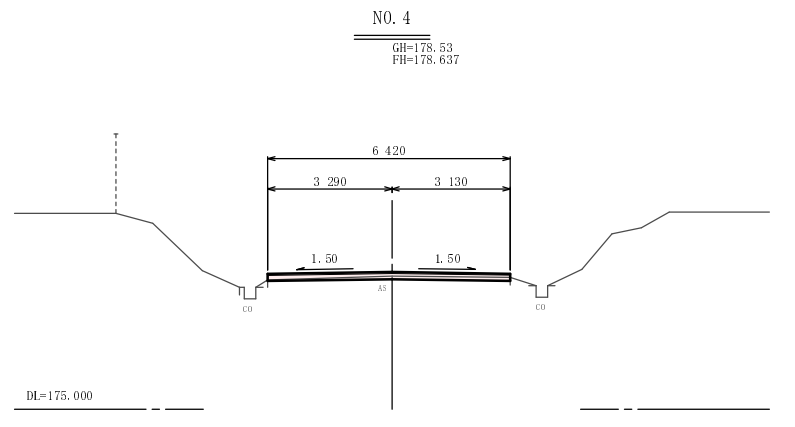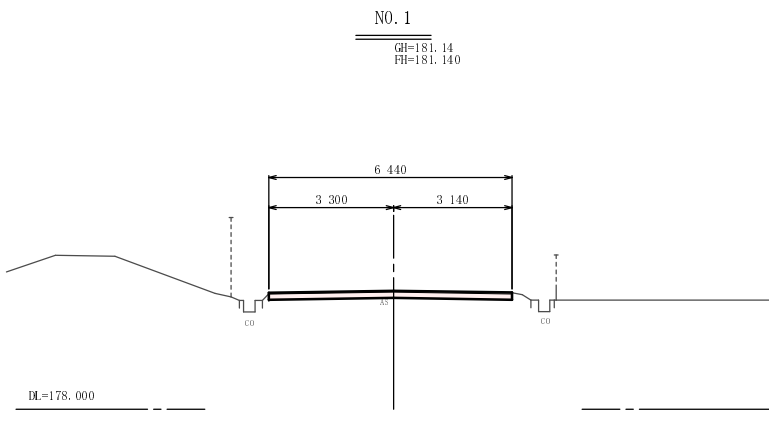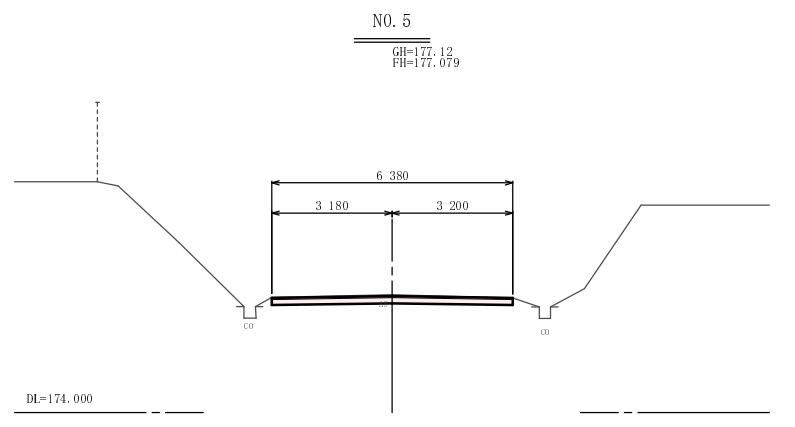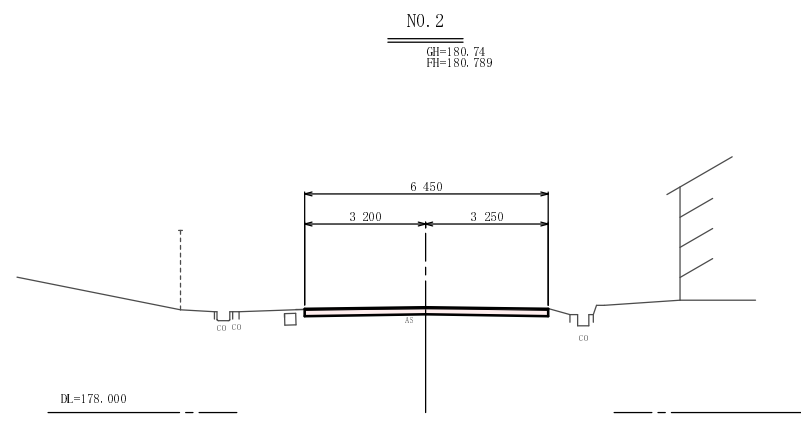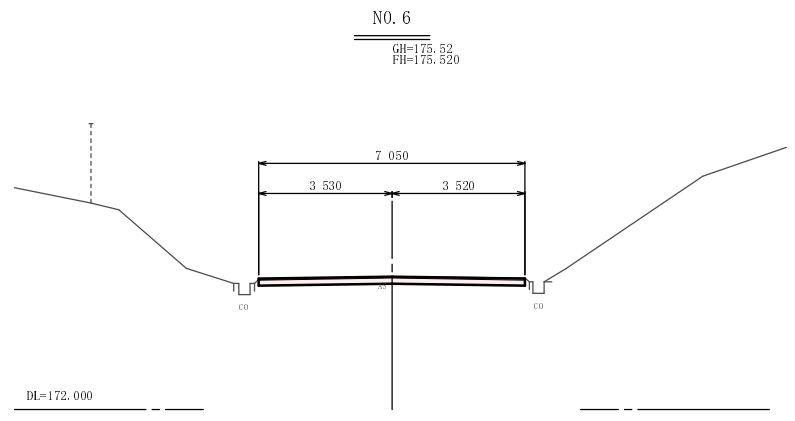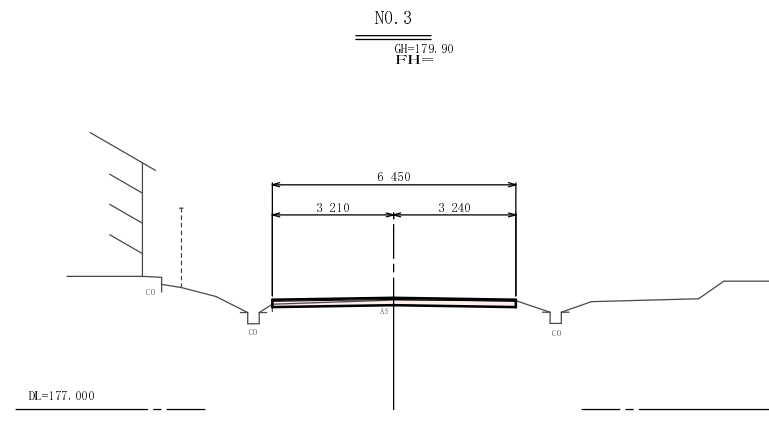


工種	平成21年度(繰越)
起工番号	22-A22D
路線名	町道公園北通線
施工箇所	船井郡京丹波町曾根地内
図面種類	横断図(1)
縮尺	S=1:100
図面番号	全6葉之内 3

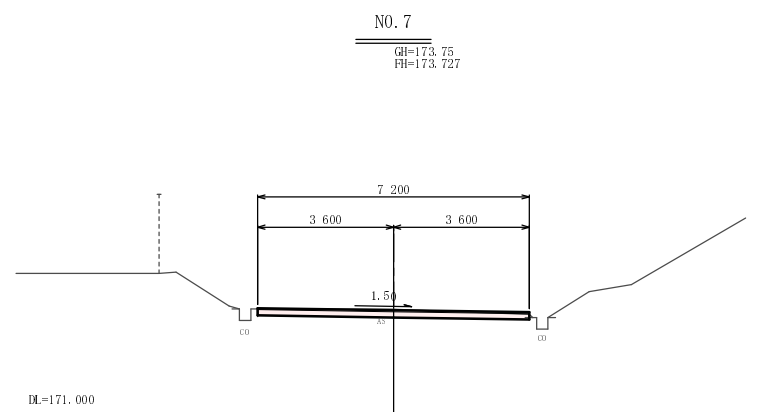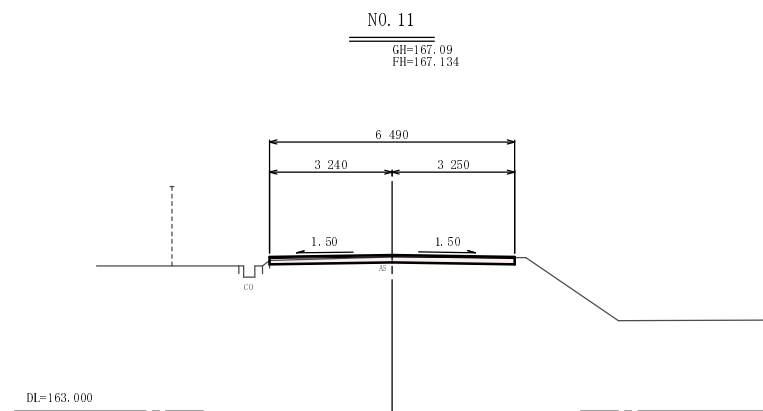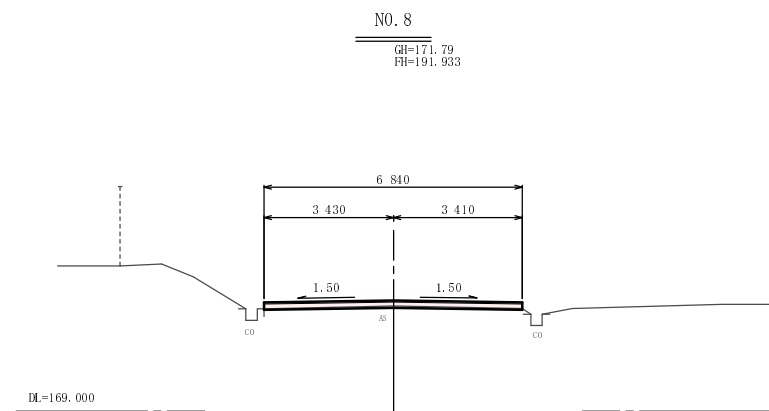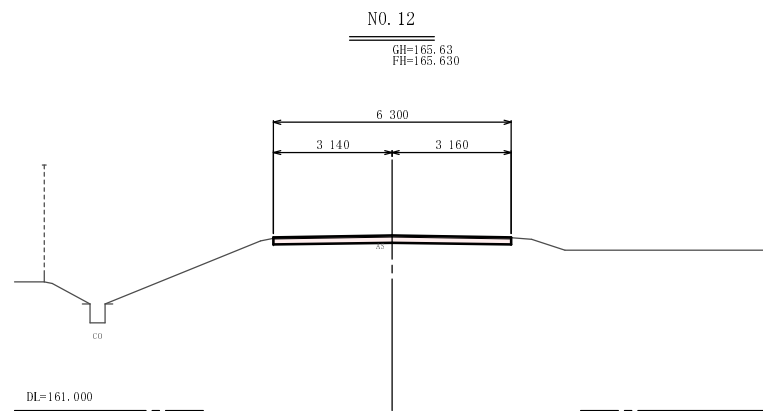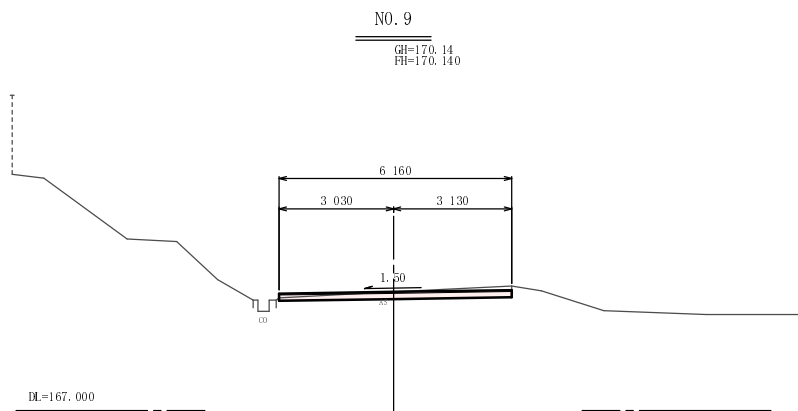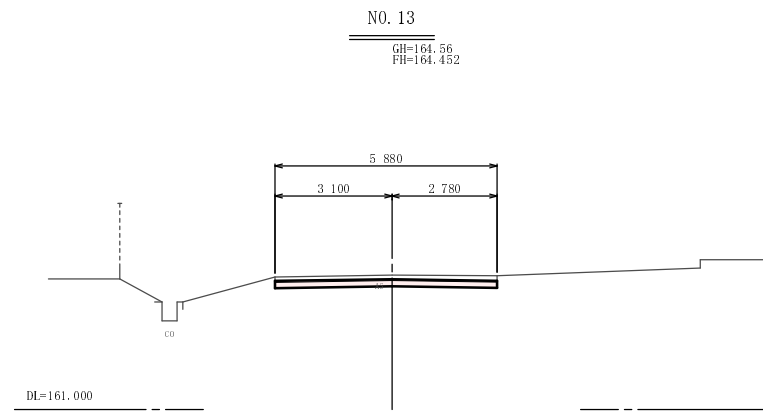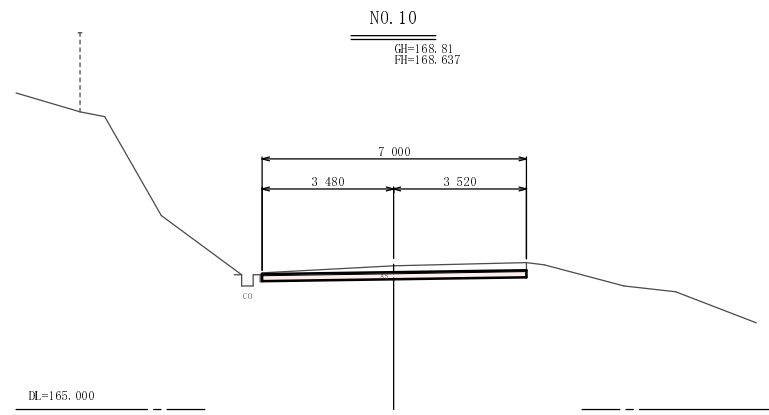

工種	平成21年度(緑地)
起工番号	22-A22D
路線名 河川	町道公園北通線
施工箇所	船井郡京丹波町曾根地内
図面種類	横断図(2)
縮尺	S=1:100
図面番号	全6葉之内4


NO. 17

GH=163.63
FH=163.335

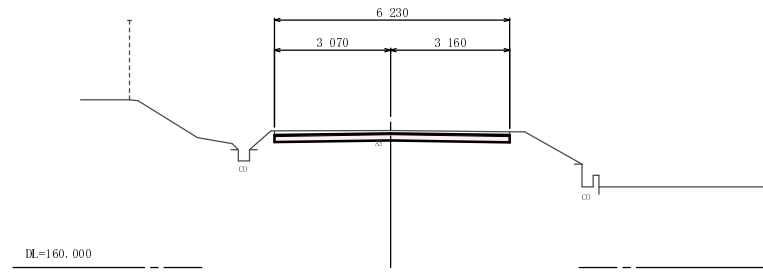


NO. 20

GH=163.98
FH=163.962

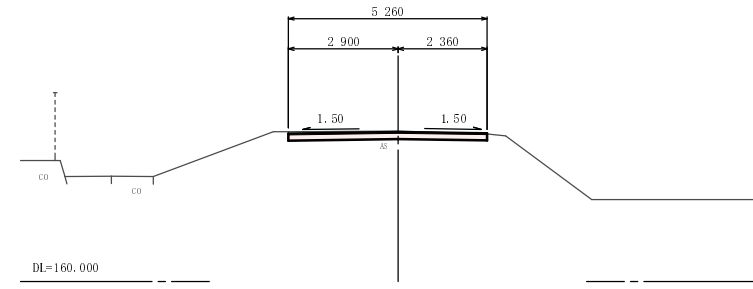


NO. 16

GH=163.66
FH=163.680

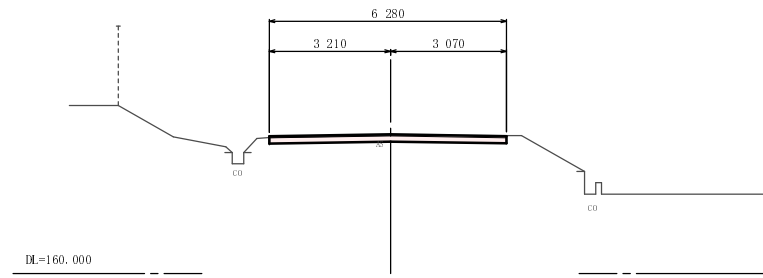


NO. 19

GH=163.48
FH=163.481

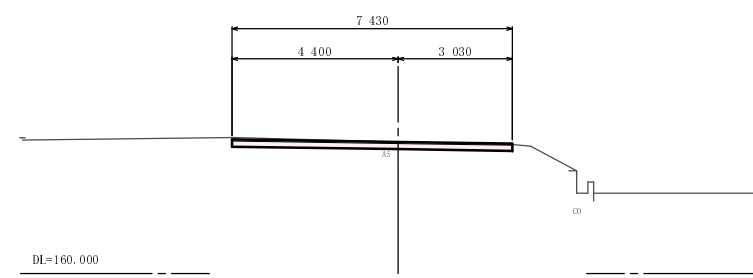


NO. 15

GH=163.72
FH=163.720

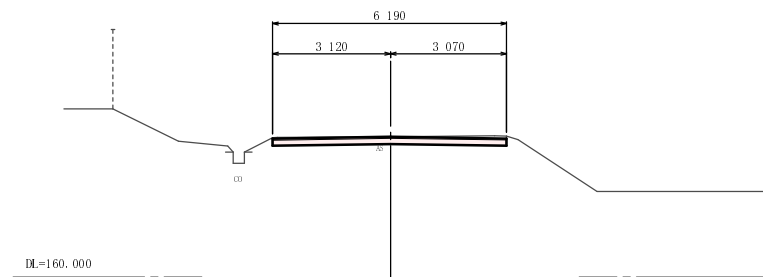


NO. 18

GH=163.43
FH=163.345

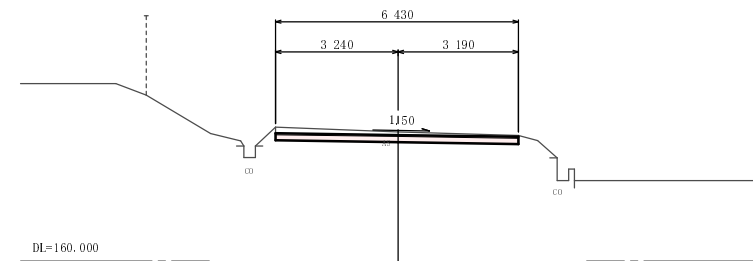

NO. 14


GH=164.07
FH=163.924

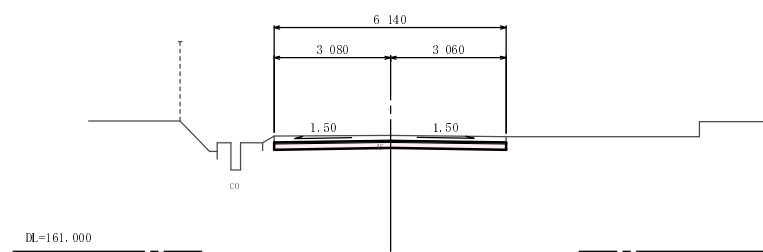

工種	平成21年度(繰越)
起工番号	22-A22D
路線名	町道公園北通線
施工箇所	船井郡京丹波町曾根地内
図面種類	横断図(3)
縮尺	S=1:100
図面番号	全6葉之内5


NO. 25

GH=166.98
FH=166.981

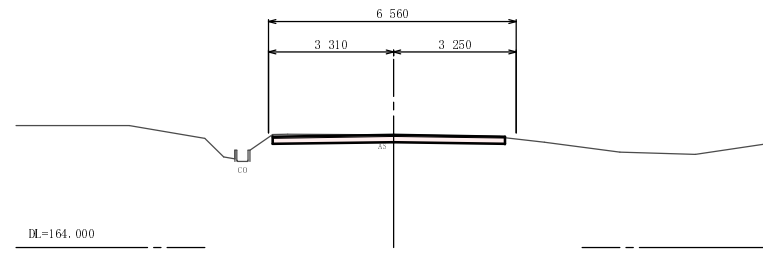


NO. 24

GH=165.77
FH=165.822

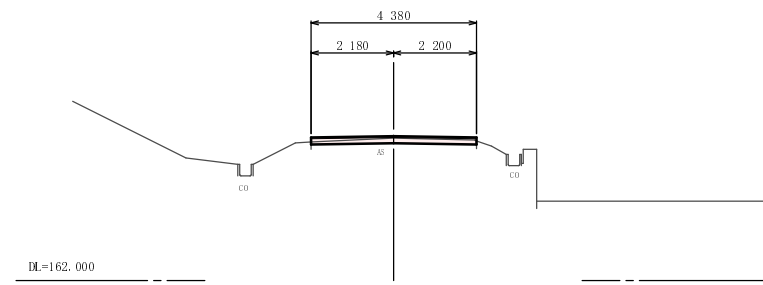


NO. 23

GH=164.79
FH=164.926

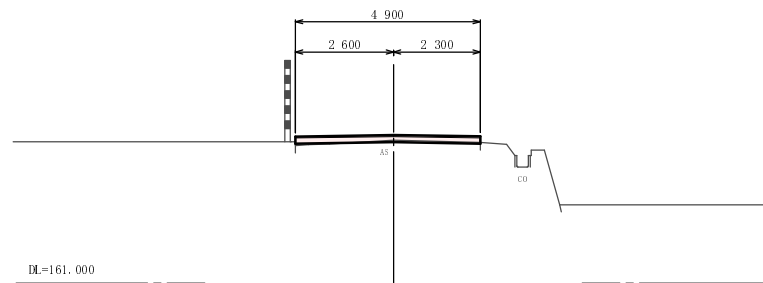


NO. 22

GH=164.28
FH=164.260

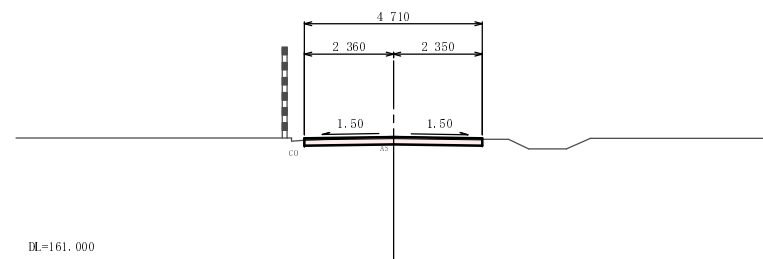

NO. 25+12. 23

GH=167.85
FH=167.850

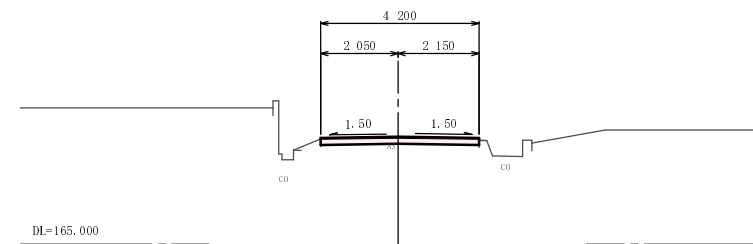

工種	平成21年度(繰越)
起工番号	22-A22D
路線名	町道公園北通線
施工箇所	船井郡京丹波町曾根地内
図面種類	横断図(4)
縮尺	S=1:100
図面番号	全6葉之内6