



平面図 S=1:250

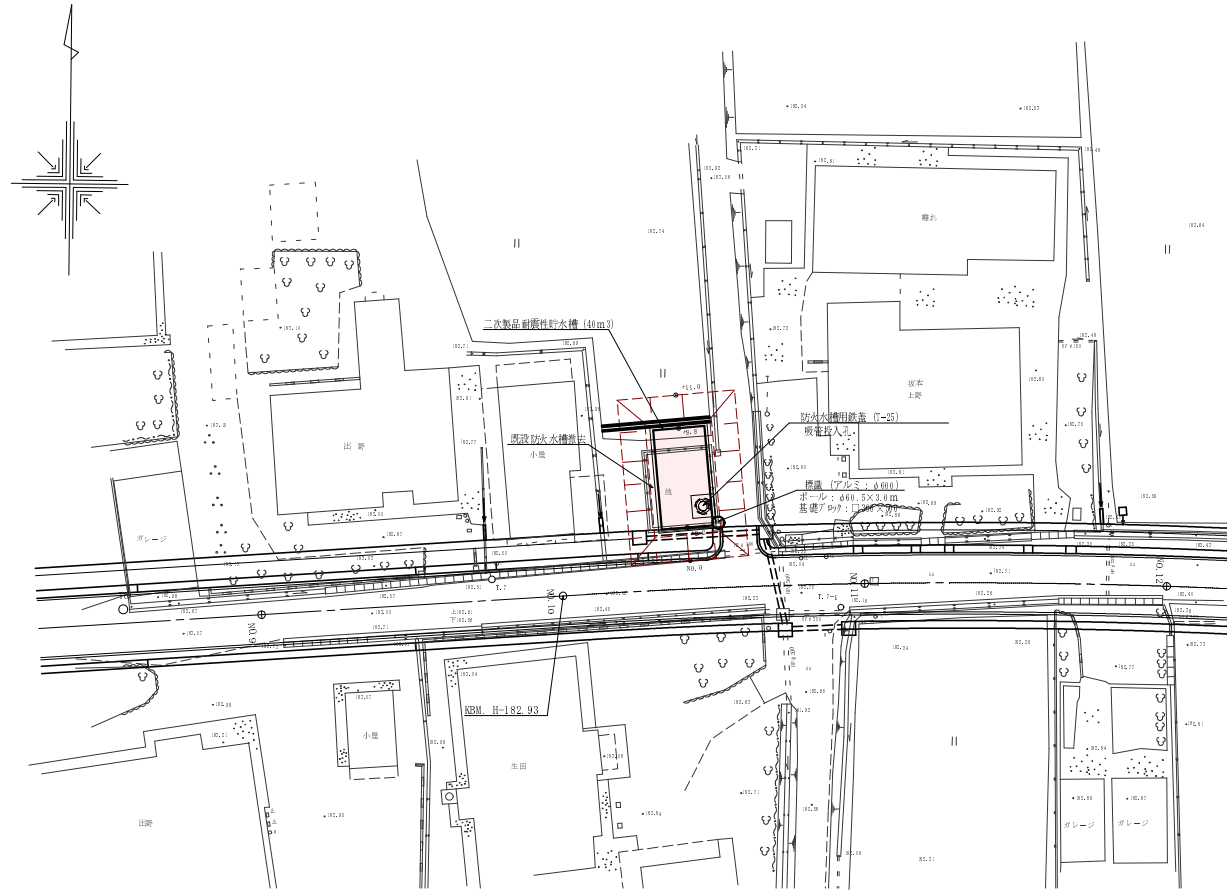


撤去構造図

断面図

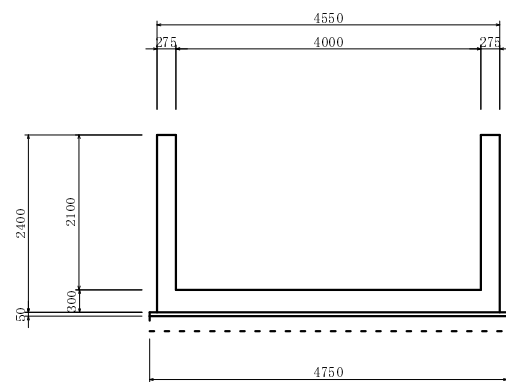


側面図

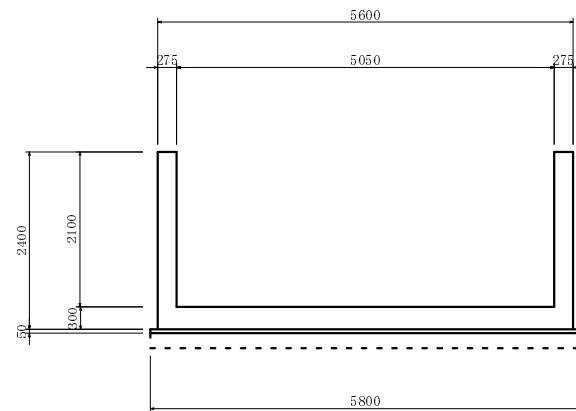


横断面図 S=1:100

No.0+11.0  
GH=182.77

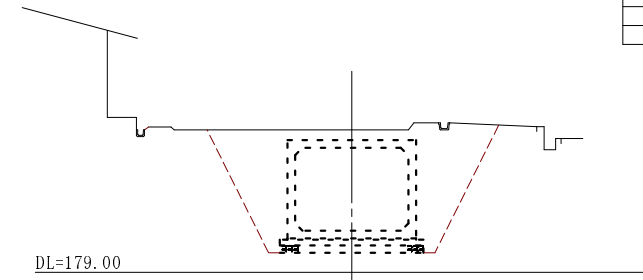


| 項目  | 数量    |
|-----|-------|
| 床掘り | 20.0㎡ |
| 埋戻し | 9.7㎡  |

No.0+8.8  
GH=182.77  
FH=182.90

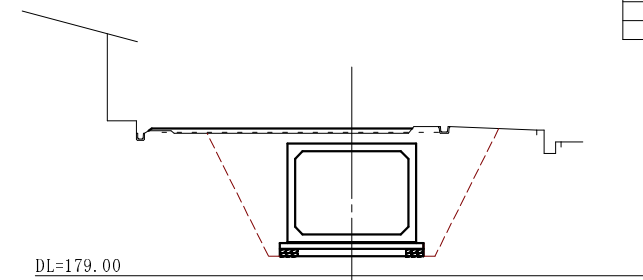


| 項目  | 数量    |
|-----|-------|
| 床掘り | 20.0㎡ |
| 埋戻し | 9.7㎡  |

No.0+2.2  
GH=183.10  
FH=182.90

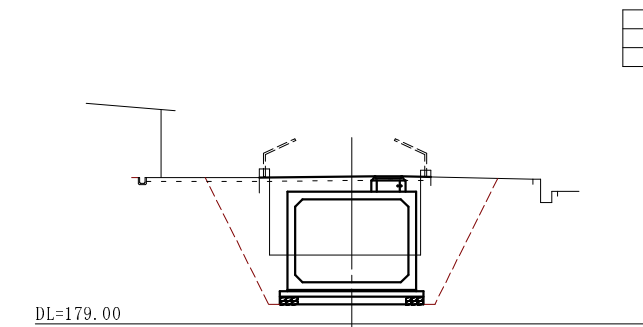

| 項目  | 数量    |
|-----|-------|
| 床掘り | 20.5㎡ |
| 埋戻し | 9.6㎡  |

No.0  
GH=182.82

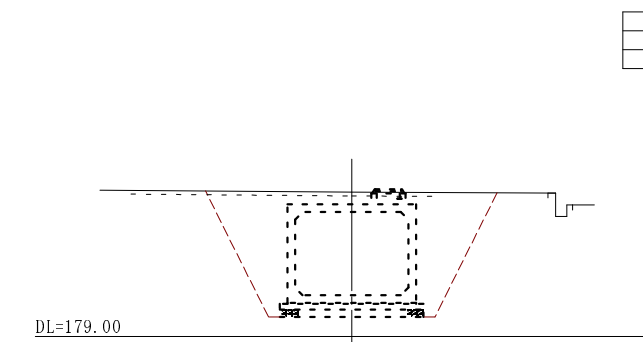

| 項目  | 数量    |
|-----|-------|
| 床掘り | 20.0㎡ |
| 埋戻し | 9.6㎡  |

|      |               |
|------|---------------|
| 年度   | 平成22年度        |
| 工事番号 | 22-A28D       |
| 工事名  | 院内地内防火水槽設置工事  |
| 施工箇所 | 船井郡京丹波町 院内 地内 |
| 図面種類 | 平面図・横断面図      |
| 縮尺   | 図示            |
| 図面番号 | 全2葉之内 1       |

