


町道蒲生西階線
京丹波町高岡地内

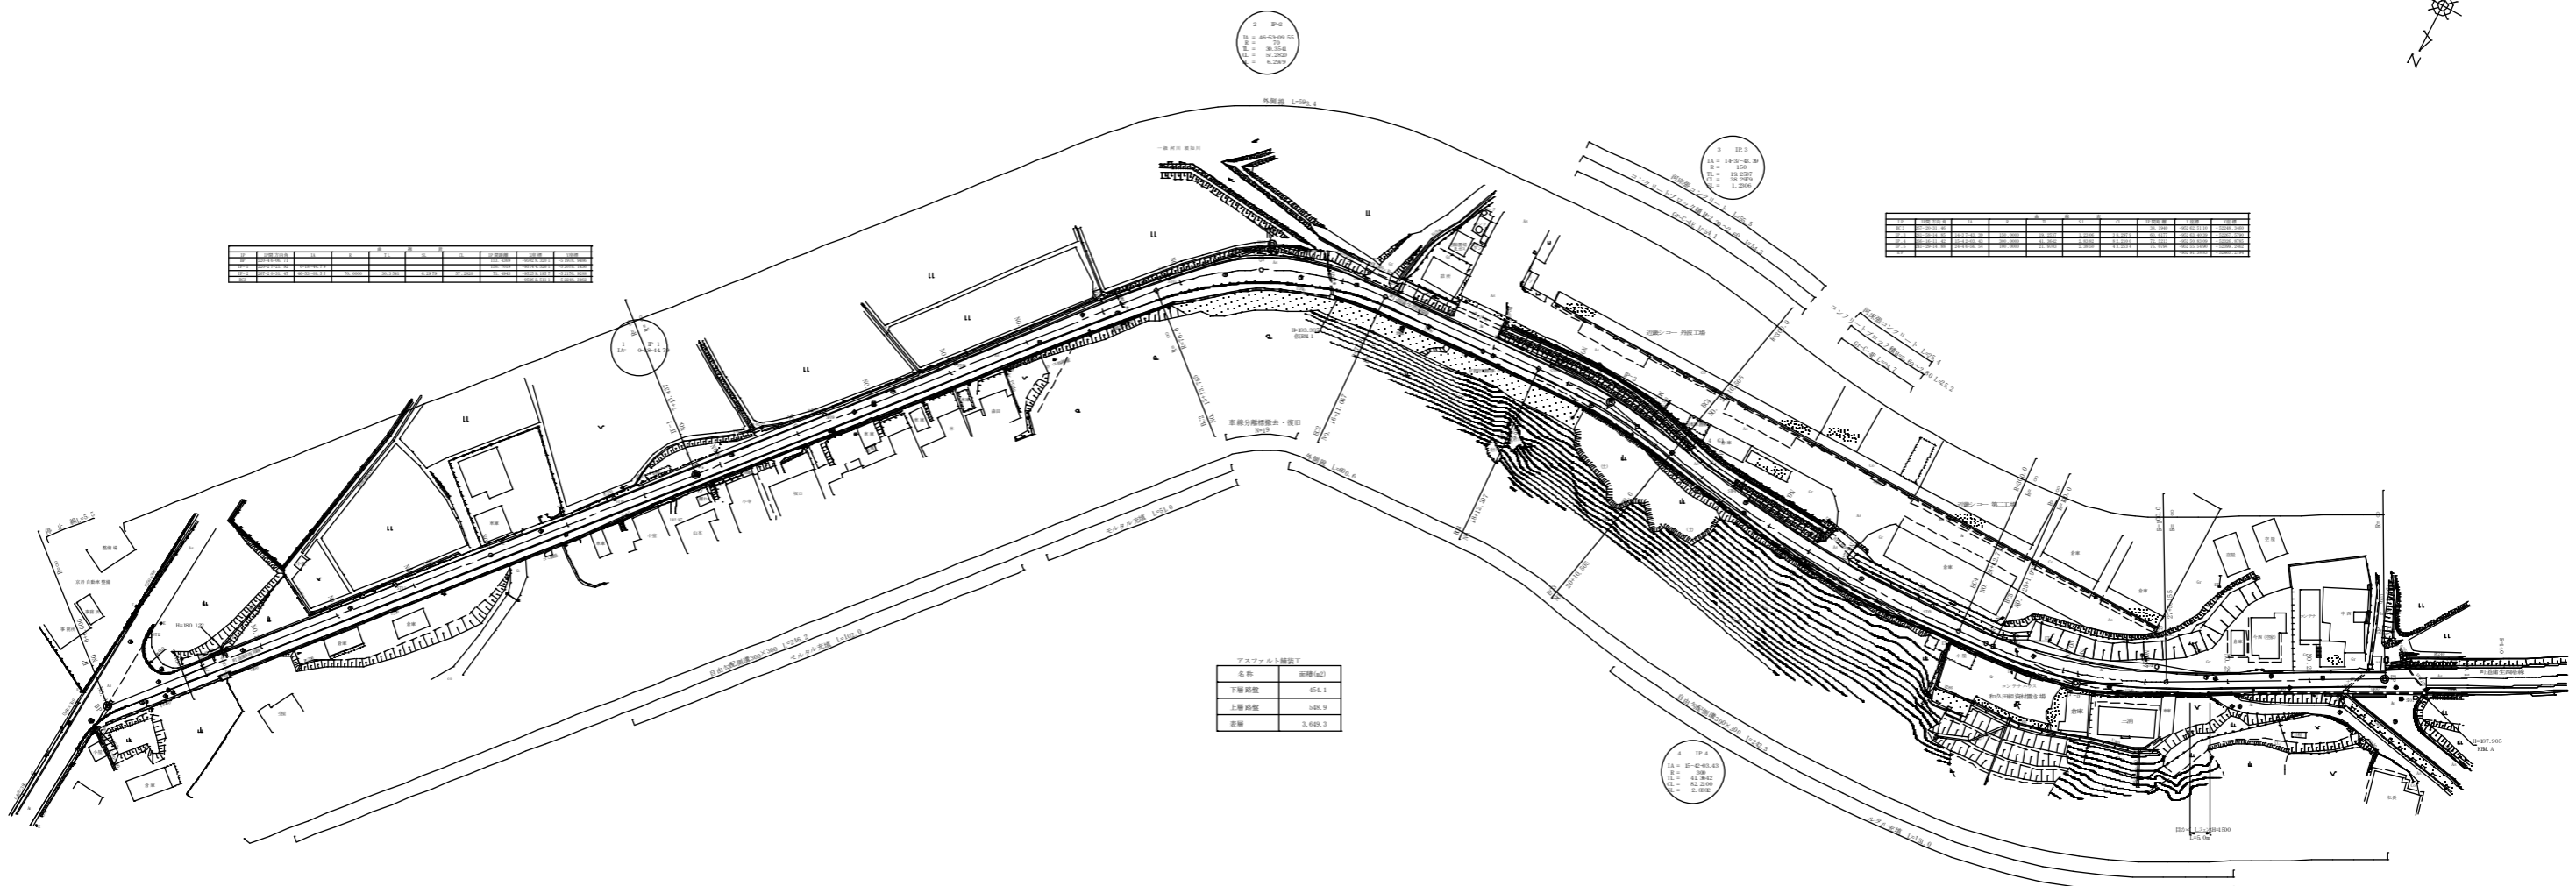


アズメック1階層工

名称	数量(㎡)
下層防壁	454.1
上層防壁	546.9
表層	3,649.3

工種	平成21年度(継続)
起工番号	22-8899
路線名	町道蒲生西階線
町工番号	製作地区丹波町高岡地内
図面種類	平面図
縮尺	3=1,500
図面番号	16 表之内 1

蒲生西階線縦断面図


H=1: 500
V=1: 100

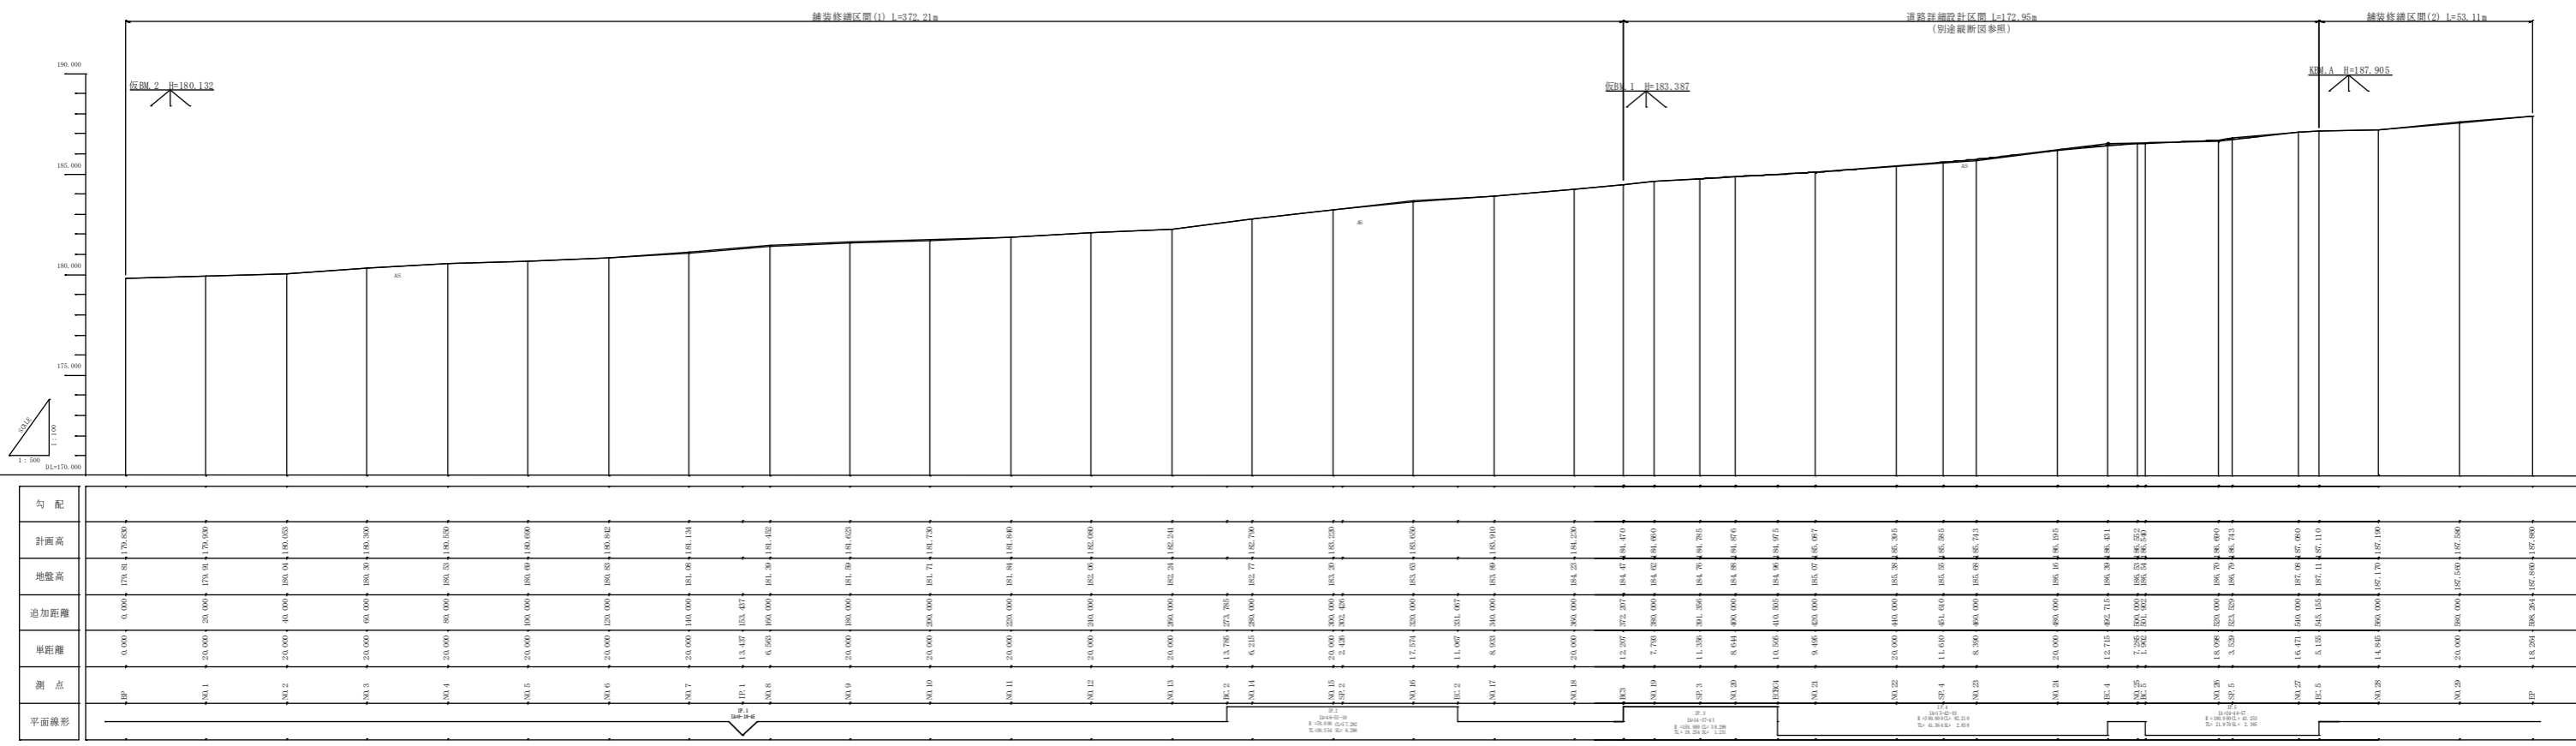


勾配	計画高	地盤高	追加距離	単距離	測点	平面線形
			0.000		BP	
			20.000		N01	
			40.000		N02	
			60.000		N03	
			80.000		N04	
			100.000		N05	
			120.000		N06	
			140.000		N07	
			158.437		AP1	
			160.000		N08	
			180.000		N09	
			200.000		N10	
			220.000		N11	
			240.000		N12	
			270.265		AP2	
			280.000		N13	
			300.000		N14	
			320.000		N15	
			340.000		N16	
			360.000		N17	
			381.067		AP3	
			400.000		N18	
			420.000		N19	
			440.000		N20	
			461.610		AP4	
			480.000		N21	
			500.000		N22	
			520.000		N23	
			542.715		AP5	
			560.000		N24	
			580.000		N25	
			600.000		N26	
			620.000		N27	
			645.155		AP6	
			660.000		N28	
			680.000		N29	
			700.000		EP	

舗装断面図




1:10

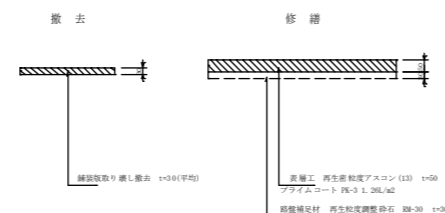

工種	平成11年度(舗装)
起工番号	23-4400
路線	町道蒲生西階線
施工箇所	新井郡立丹波町高野地内
計画種類	一般道・舗装計画
縮尺	H=1:500 V=1:100
図面番号	16 第2内 2

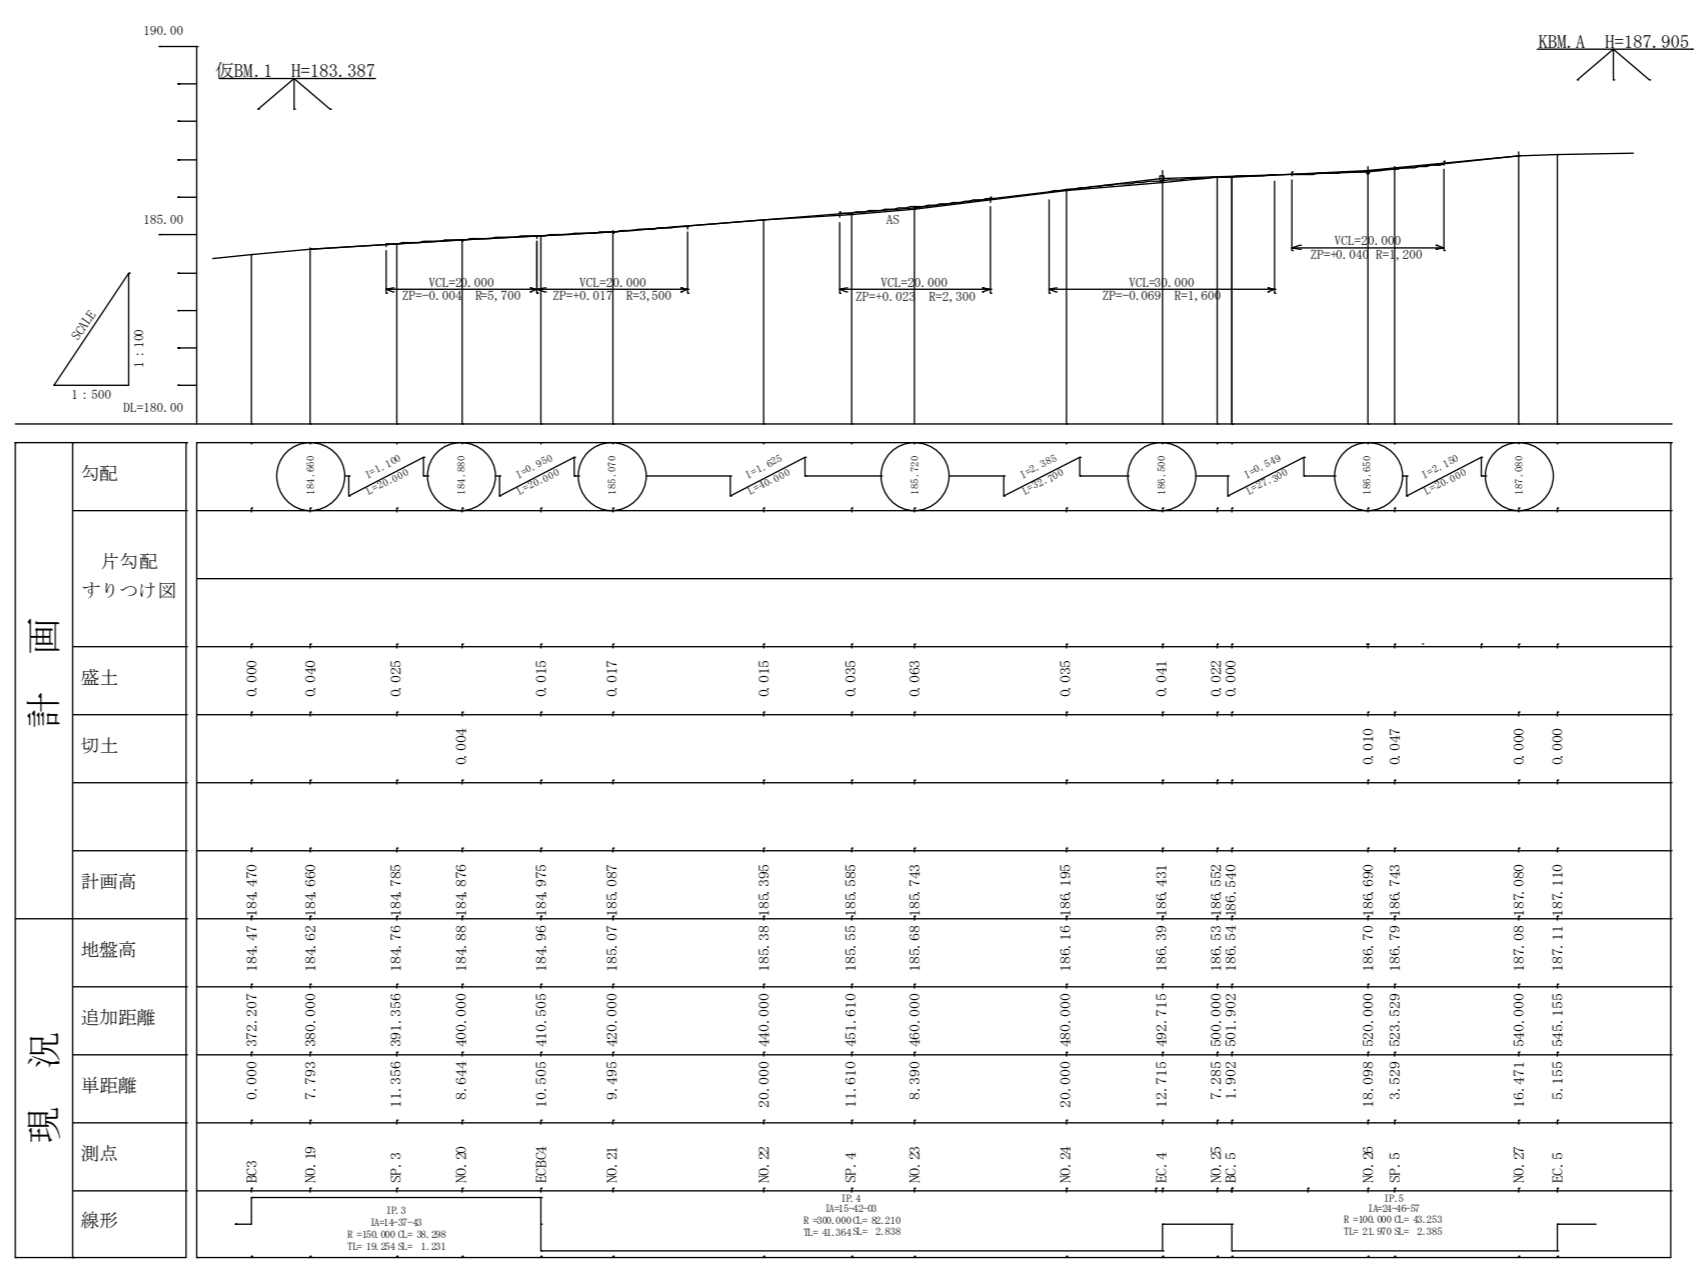


工種	平成21年度(繰越)
起工番号	22-A49D
路線名	町道 蒲生西階線
施工箇所	船井郡京丹波町高岡地内
図面種類	縦断面
縮尺	H=1:500 V=1:100
図面番号	16 葉之内 3

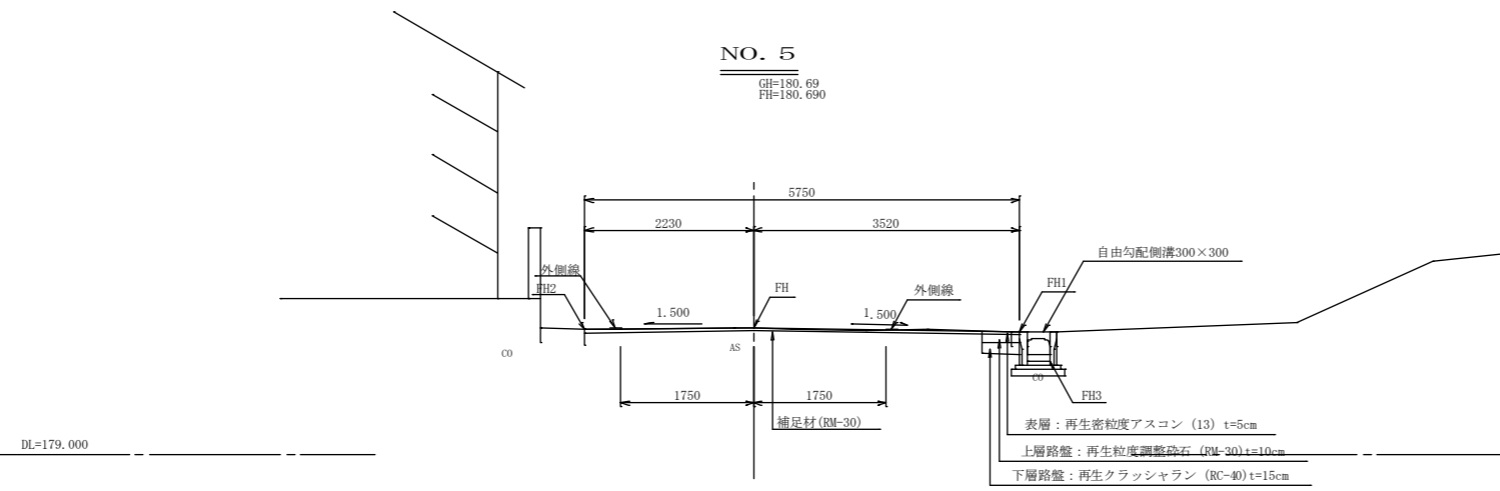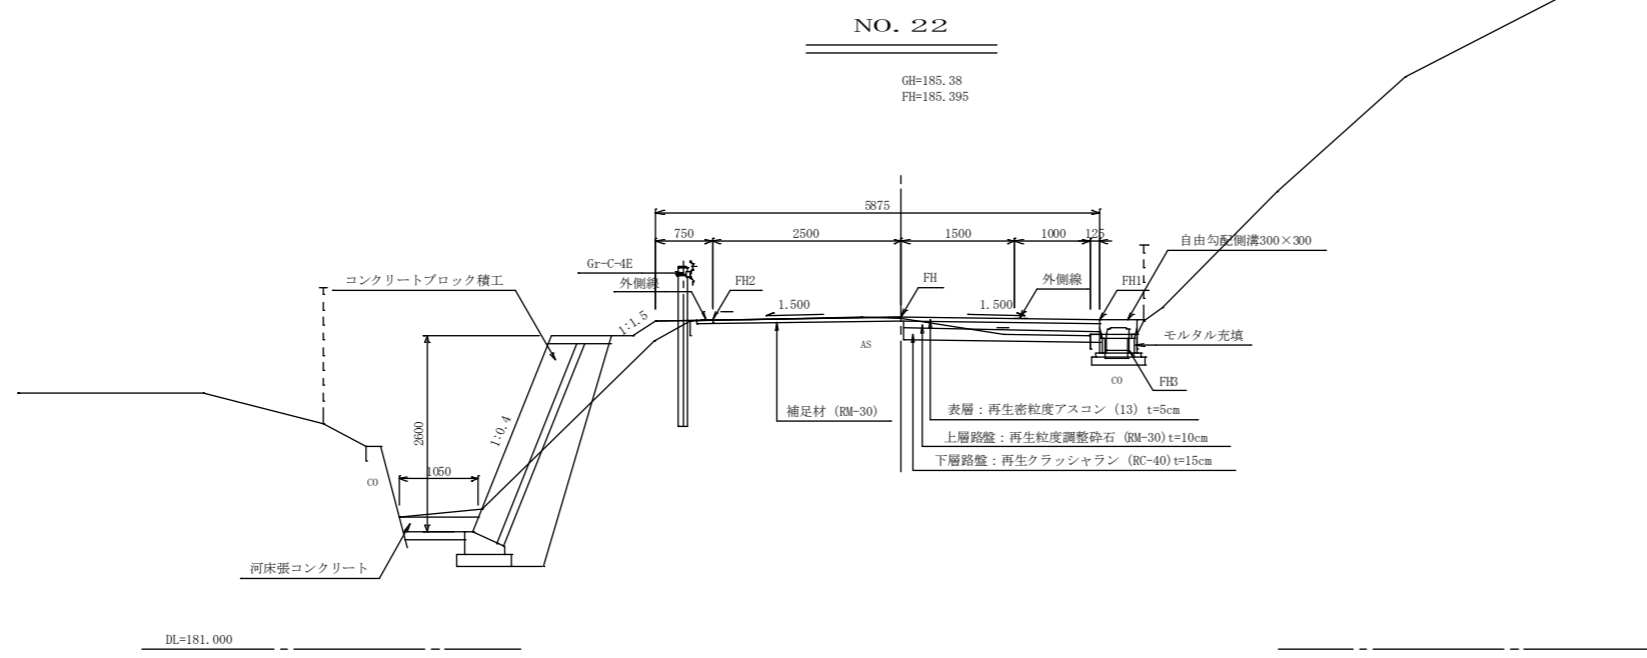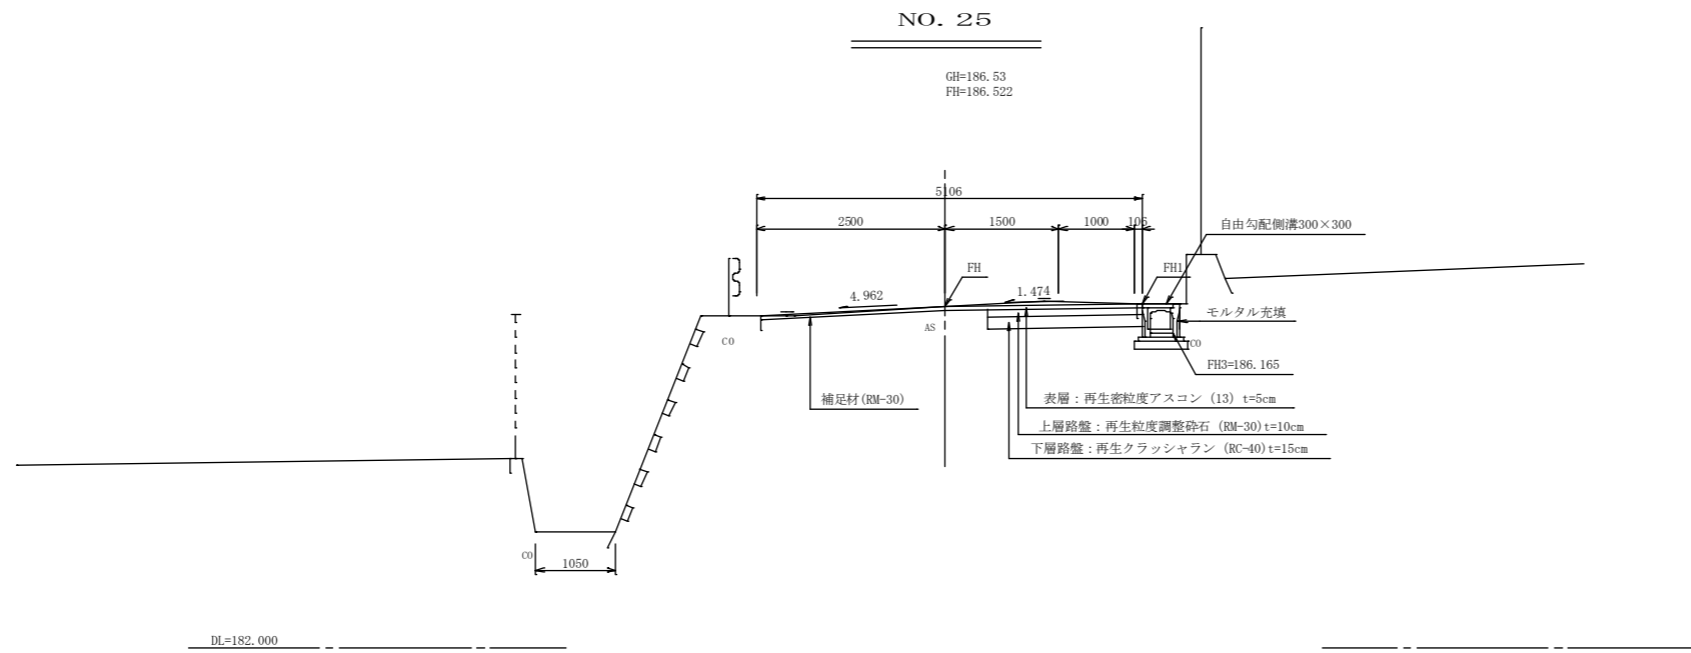

工種	平成21年度 (繰越)
起工番号	22-A49D
路線 河川名	町道衛生西階線 河川
施工箇所	船井郡京丹波町高岡地内
図面種類	標準横断面
縮尺	S=1:50
図面番号	16 葉之内 4

NO. 2


GH=180.04
FH=180.053

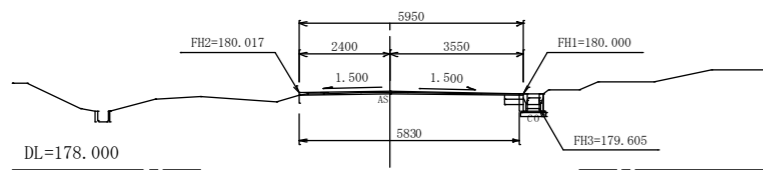

土 工	掘削	-	m ²
	盛土	-	m ²
	床堀	0.6	m ²
	埋戻	0.6	m ²
法面工		-	m
舗 装 工	表層	5.95	m
	上層路盤	0.50	m
	下層路盤	0.50	m
	舗装撤去	5.83	m

NO. 5


GH=180.69
FH=180.690

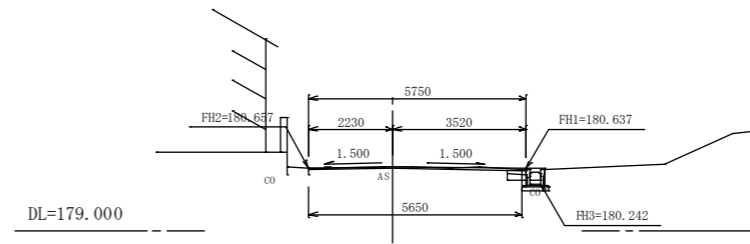

土 工	掘削	-	m ²
	盛土	-	m ²
	床堀	0.6	m ²
	埋戻	0.5	m ²
法面工		-	m
舗 装 工	表層	5.75	m
	上層路盤	0.50	m
	下層路盤	0.50	m
	舗装撤去	5.65	m

NO. 1


GH=179.91
FH=179.930

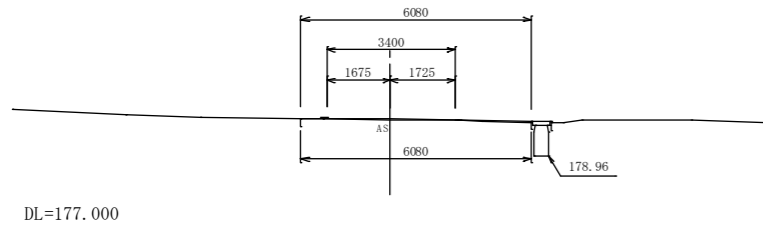

土 工	掘削	-	m ²
	盛土	-	m ²
	床堀	-	m ²
	埋戻	-	m ²
法面工		-	m
舗 装 工	表層	6.08	m
	上層路盤	-	m
	下層路盤	-	m
	舗装撤去	6.08	m

NO. 4


GH=180.53
FH=180.550

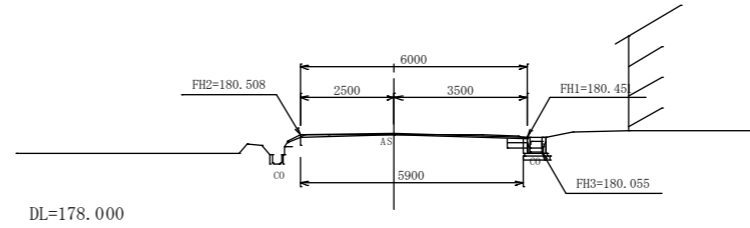

土 工	掘削	-	m ²
	盛土	-	m ²
	床堀	0.6	m ²
	埋戻	0.6	m ²
法面工		-	m
舗 装 工	表層	6.00	m
	上層路盤	0.50	m
	下層路盤	0.50	m
	舗装撤去	5.90	m

BP


GH=179.81
FH=179.830

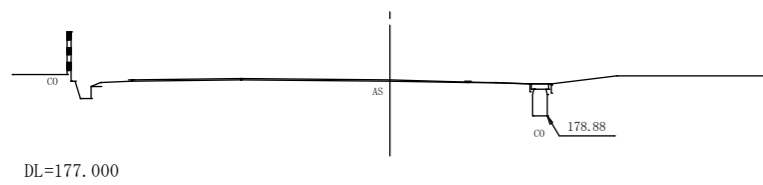

土 工	掘削	-	m ²
	盛土	-	m ²
	床堀	-	m ²
	埋戻	-	m ²
法面工		-	m
舗 装 工	表層	-	m
	上層路盤	-	m
	下層路盤	-	m
	舗装撤去	-	m

NO. 3

GH=180.30
FH=180.300


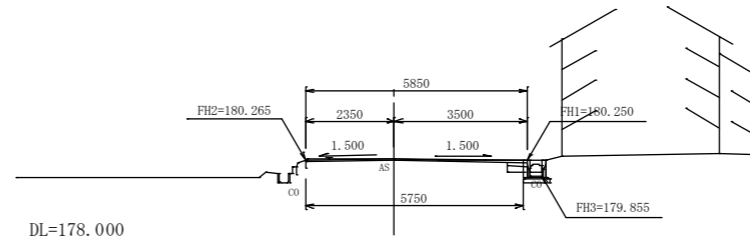


土 工	掘削	-	m ²
	盛土	-	m ²
	床堀	0.5	m ²
	埋戻	0.4	m ²
法面工		-	m
舗 装 工	表層	5.85	m
	上層路盤	0.50	m
	下層路盤	0.50	m
	舗装撤去	5.75	m

BP~NO. 5



工種	平成21年度(繰越)
起工番号	22-A490
路線名	町道衛生西階線
施工箇所	船井郡京丹波町高岡地内
図面種類	横断面図1
縮尺	S=1:100
図面番号	16葉之内 5

NO. 8+5

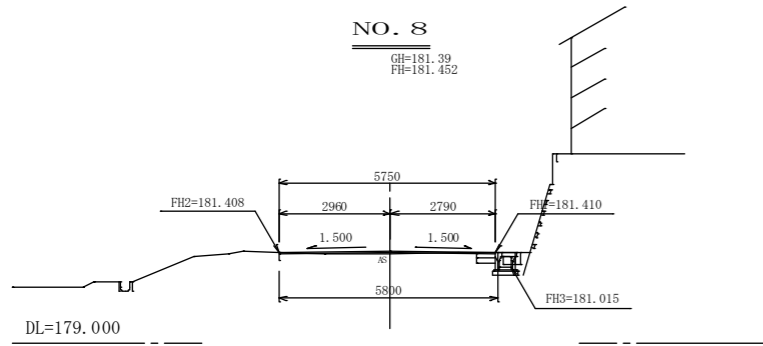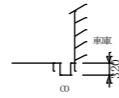



土 工	掘削	-	m ²
	盛土	-	m ²
	床堀	0.4	m ²
	埋戻	0.3	m ²
法面工		-	m
舗 装 工	表層	5.75	m
	上層路盤	0.50	m
	下層路盤	0.50	m
舗装撤去		5.80	m

NO. 11+7

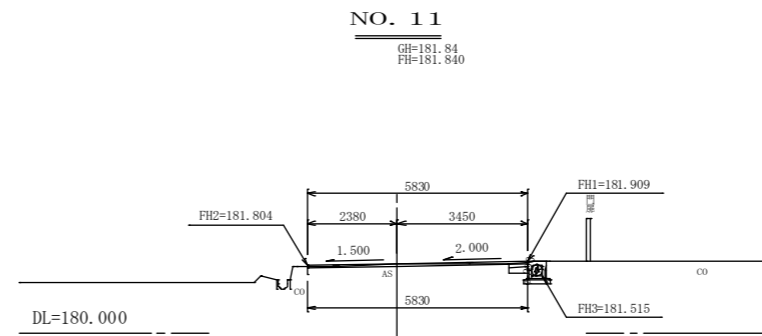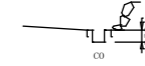


土 工	掘削	-	m ²
	盛土	-	m ²
	床堀	0.6	m ²
	埋戻	0.5	m ²
法面工		-	m
舗 装 工	表層	5.83	m
	上層路盤	0.50	m
	下層路盤	0.50	m
舗装撤去		5.83	m

NO. 7+10

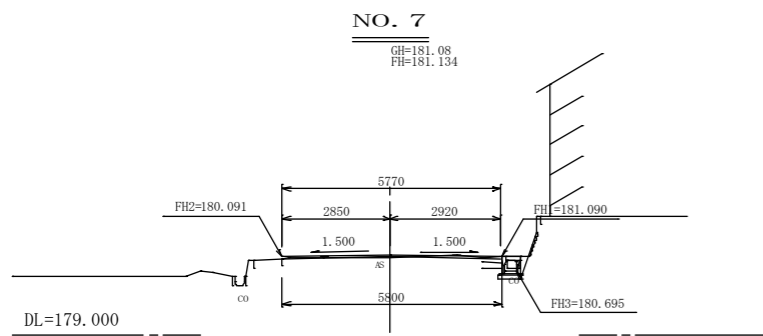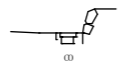



土 工	掘削	-	m ²
	盛土	-	m ²
	床堀	0.4	m ²
	埋戻	0.3	m ²
法面工		-	m
舗 装 工	表層	5.77	m
	上層路盤	0.50	m
	下層路盤	0.50	m
舗装撤去		5.80	m

NO. 10+17

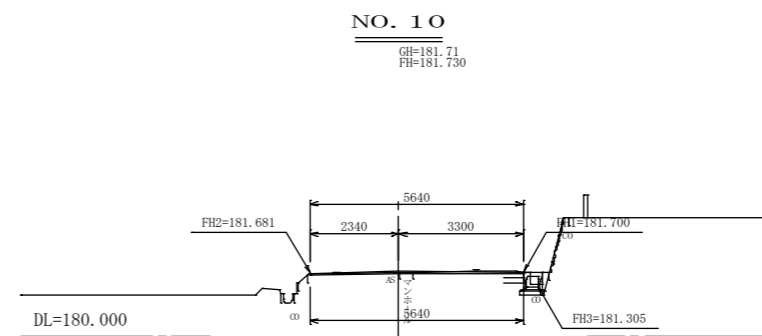



土 工	掘削	-	m ²
	盛土	-	m ²
	床堀	0.3	m ²
	埋戻	0.3	m ²
法面工		-	m
舗 装 工	表層	5.64	m
	上層路盤	0.50	m
	下層路盤	0.50	m
舗装撤去		5.64	m

NO. 6+5

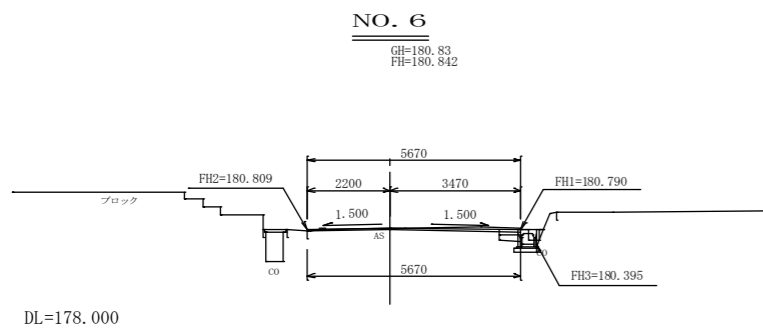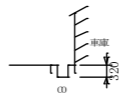

土 工	掘削	-	m ²
	盛土	-	m ²
	床堀	0.4	m ²
	埋戻	0.3	m ²
法面工		-	m
舗 装 工	表層	5.67	m
	上層路盤	0.50	m
	下層路盤	0.50	m
舗装撤去		5.67	m


NO. 9+10

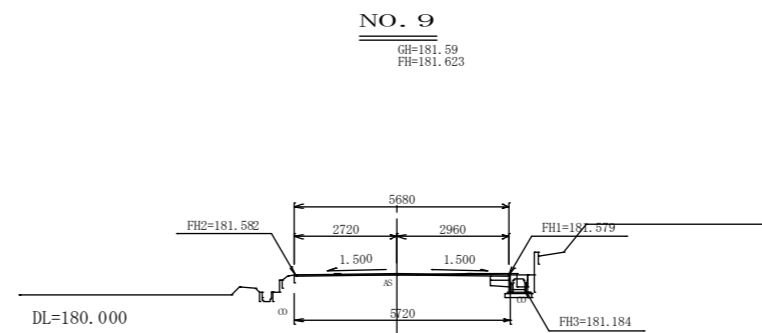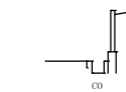


土 工	掘削	-	m ²
	盛土	-	m ²
	床堀	0.3	m ²
	埋戻	0.4	m ²
法面工		-	m
舗 装 工	表層	5.68	m
	上層路盤	0.50	m
	下層路盤	0.50	m
舗装撤去		5.72	m

NO. 6~NO. 11

工種	平成21年度(繰越)
起工番号	22-A490
路線名	町道衛生西階線
施工箇所	船井郡京丹波町高岡地内
図面種類	横断面図2
縮尺	S=1:100
図面番号	16葉之内 6

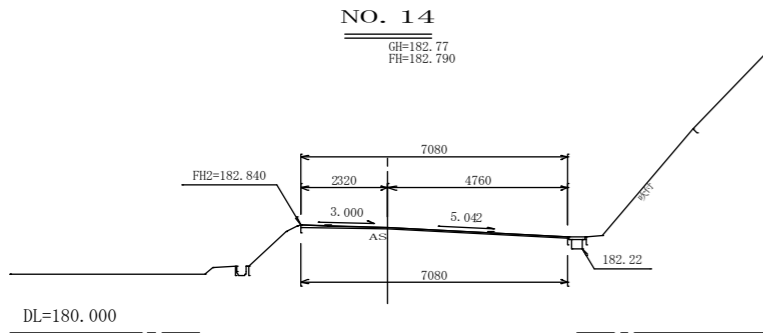


土工	掘削	-	m ²
	盛土	-	m ²
	床堀	-	m ²
	埋戻	-	m ²
法面工		-	m
舗装工	表層	7.08	m
	上層路盤	-	m
	下層路盤	-	m
舗装撤去		7.08	m

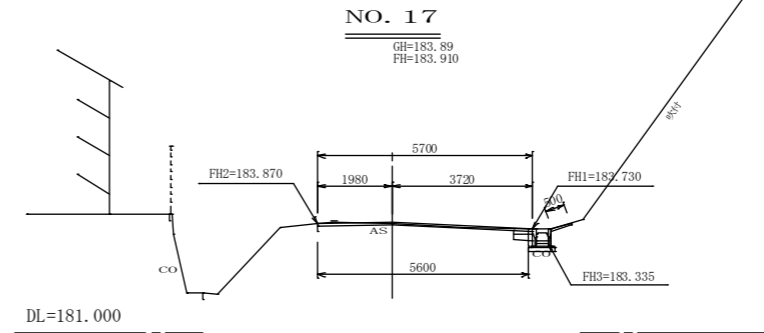


土工	掘削	-	m ²
	盛土	-	m ²
	床堀	0.6	m ²
	埋戻	0.6	m ²
法面工		-	m
舗装工	表層	5.70	m
	上層路盤	0.50	m
	下層路盤	0.50	m
舗装撤去		5.60	m

0.5m (シーリング)

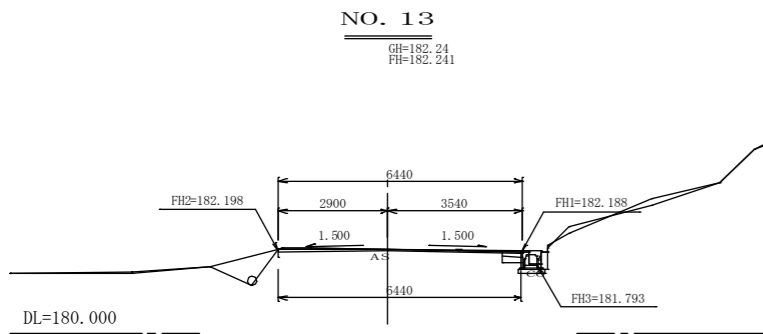


土工	掘削	-	m ²
	盛土	-	m ²
	床堀	0.3	m ²
	埋戻	0.3	m ²
法面工		-	m
舗装工	表層	6.44	m
	上層路盤	0.50	m
	下層路盤	0.50	m
舗装撤去		6.44	m

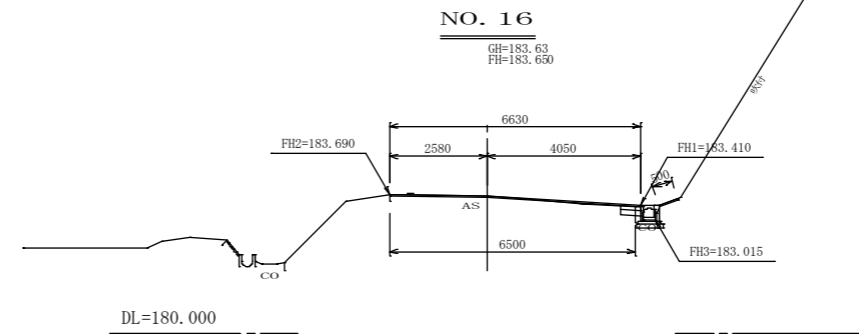


土工	掘削	-	m ²
	盛土	-	m ²
	床堀	0.6	m ²
	埋戻	0.6	m ²
法面工		-	m
舗装工	表層	6.63	m
	上層路盤	0.50	m
	下層路盤	0.50	m
舗装撤去		6.50	m

0.5m (シーリング)

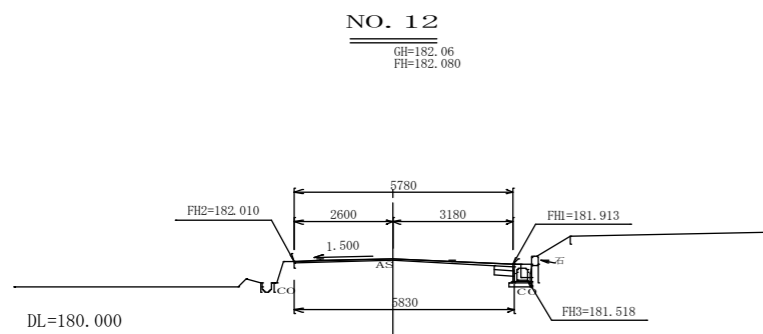


土工	掘削	-	m ²
	盛土	-	m ²
	床堀	0.4	m ²
	埋戻	0.3	m ²
法面工		-	m
舗装工	表層	5.78	m
	上層路盤	0.50	m
	下層路盤	0.50	m
舗装撤去		5.83	m

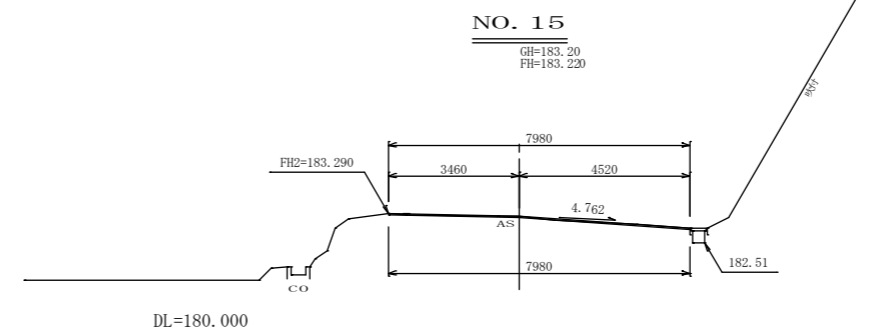

土工	掘削	-	m ²
	盛土	-	m ²
	床堀	-	m ²
	埋戻	-	m ²
法面工		-	m
舗装工	表層	7.98	m
	上層路盤	-	m
	下層路盤	-	m
舗装撤去		7.98	m


NO. 12~NO. 17

工種	平成21年度 (繰越)
起工番号	22-A490
路線名	町道衛生西階線
施工箇所	船井郡京丹波町高岡地内
図面種類	横断面図3
縮尺	S=1:100
図面番号	16 葉之内 7

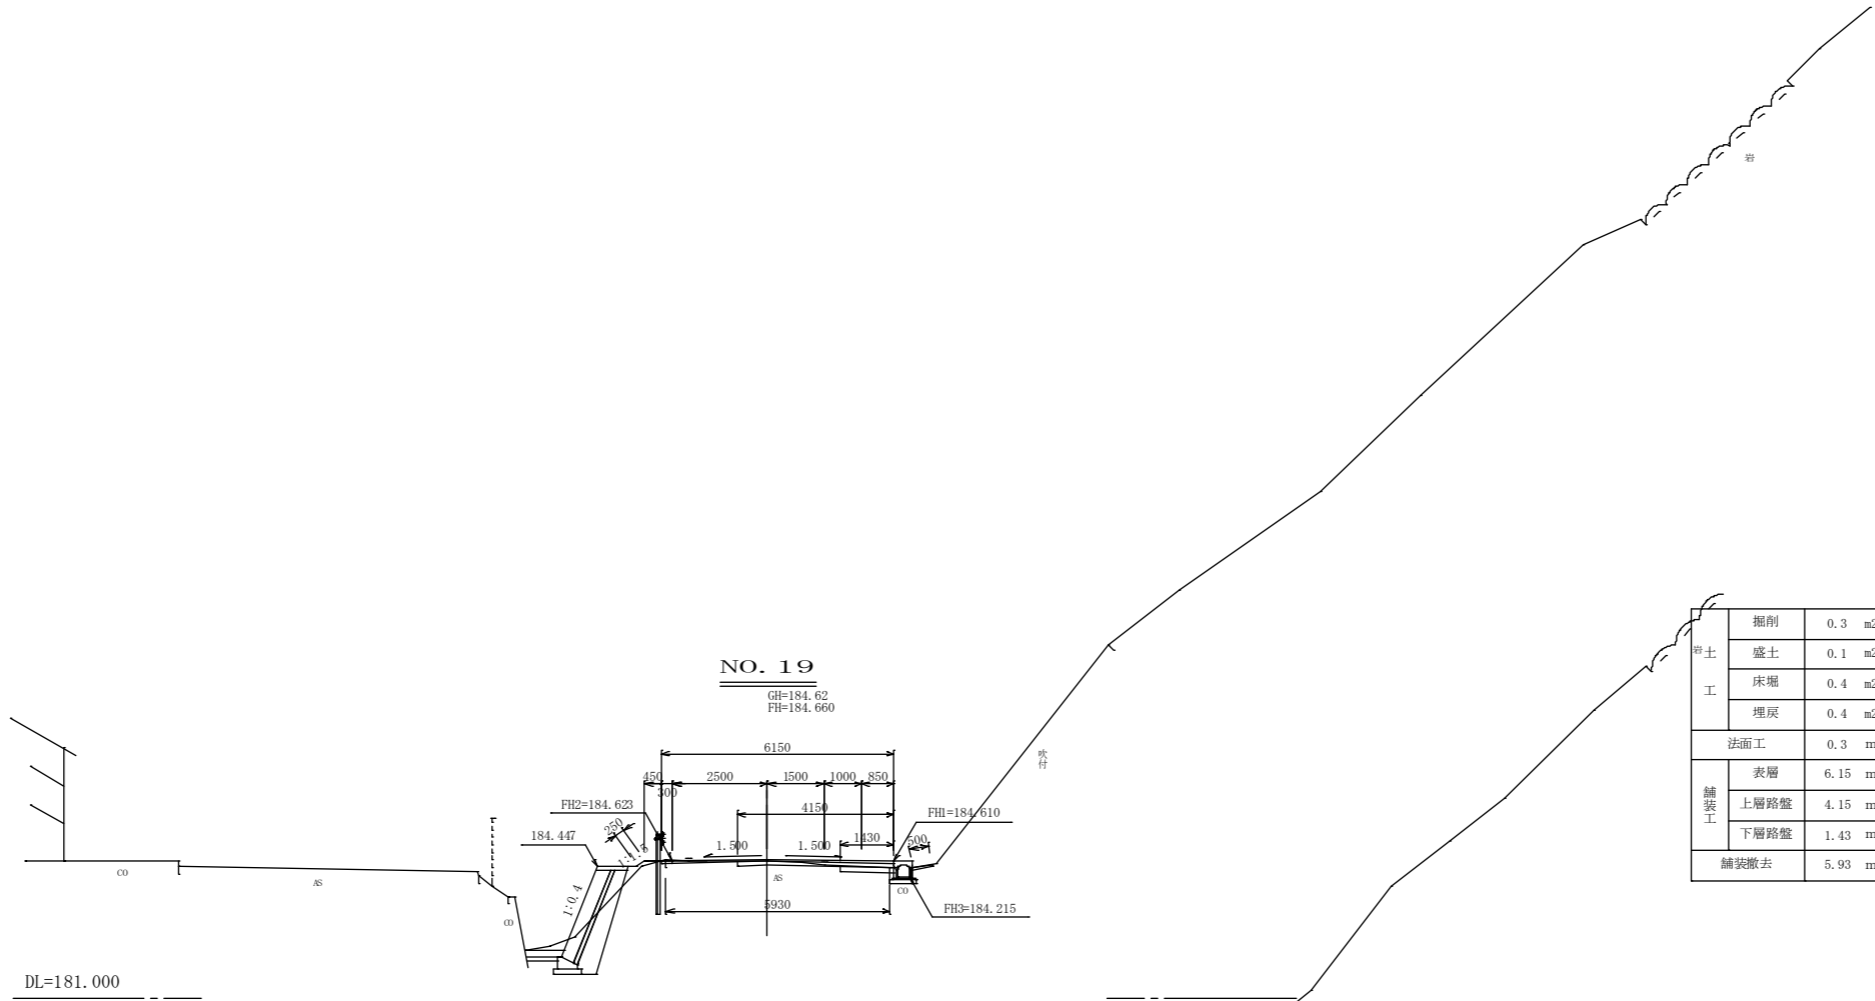


NO. 19
GH=184.62
FH=184.660

工	掘削	0.3 m ²	
	盛土	0.1 m ²	
	床堀	0.4 m ²	2.0 m ² (ブロック積)
	埋戻	0.4 m ²	0.2 m ² (ブロック積)
法面工		0.3 m	0.5m (シールコン)
舗装工	表層	6.15 m	
	上層路盤	4.15 m	
	下層路盤	1.43 m	
舗装撤去		5.93 m	

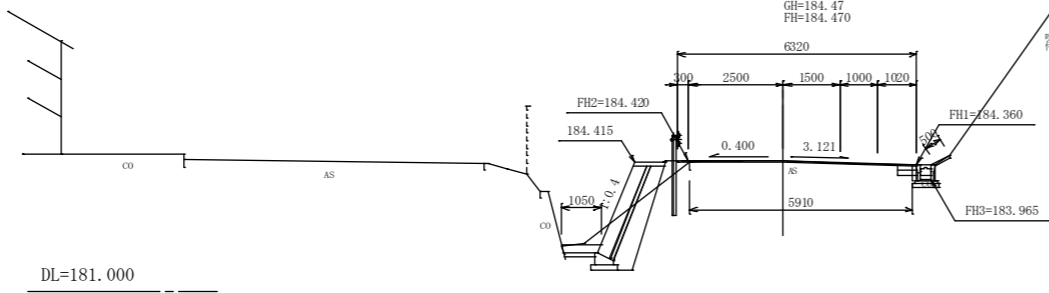

BC3
GH=184.47
FH=184.470


工	掘削	- m ²	
	盛土	0.2 m ²	
	床堀	0.6 m ²	2.2 m ² (ブロック積)
	埋戻	0.5 m ²	0.2 m ² (ブロック積)
法面工		- m	0.5m (シールコン)
舗装工	表層	6.32 m	
	上層路盤	0.50 m	
	下層路盤	0.50 m	
舗装撤去		5.91 m	

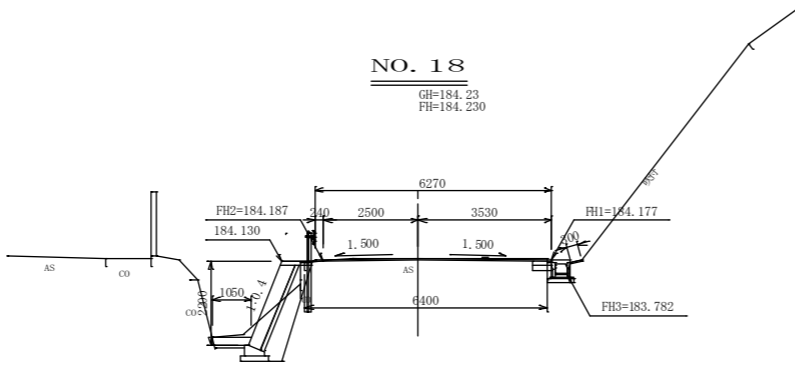


NO. 18
GH=184.23
FH=184.230

工	掘削	- m ²	
	盛土	- m ²	
	床堀	0.4 m ²	2.0 m ²
	埋戻	0.4 m ²	0.2 m ²
法面工		- m	0.3m (シールコン)
舗装工	表層	6.27 m	
	上層路盤	0.50 m	
	下層路盤	0.50 m	
舗装撤去		6.40 m	


NO. 18~NO. 19	
工種	平成21年度 (繰越)
起工番号	22-A49D
路線名	町道衛生西階線
施工箇所	船井郡京丹波町高岡地内
図面種類	横断面図4
縮尺	S=1:100
図面番号	16 葉之内 8

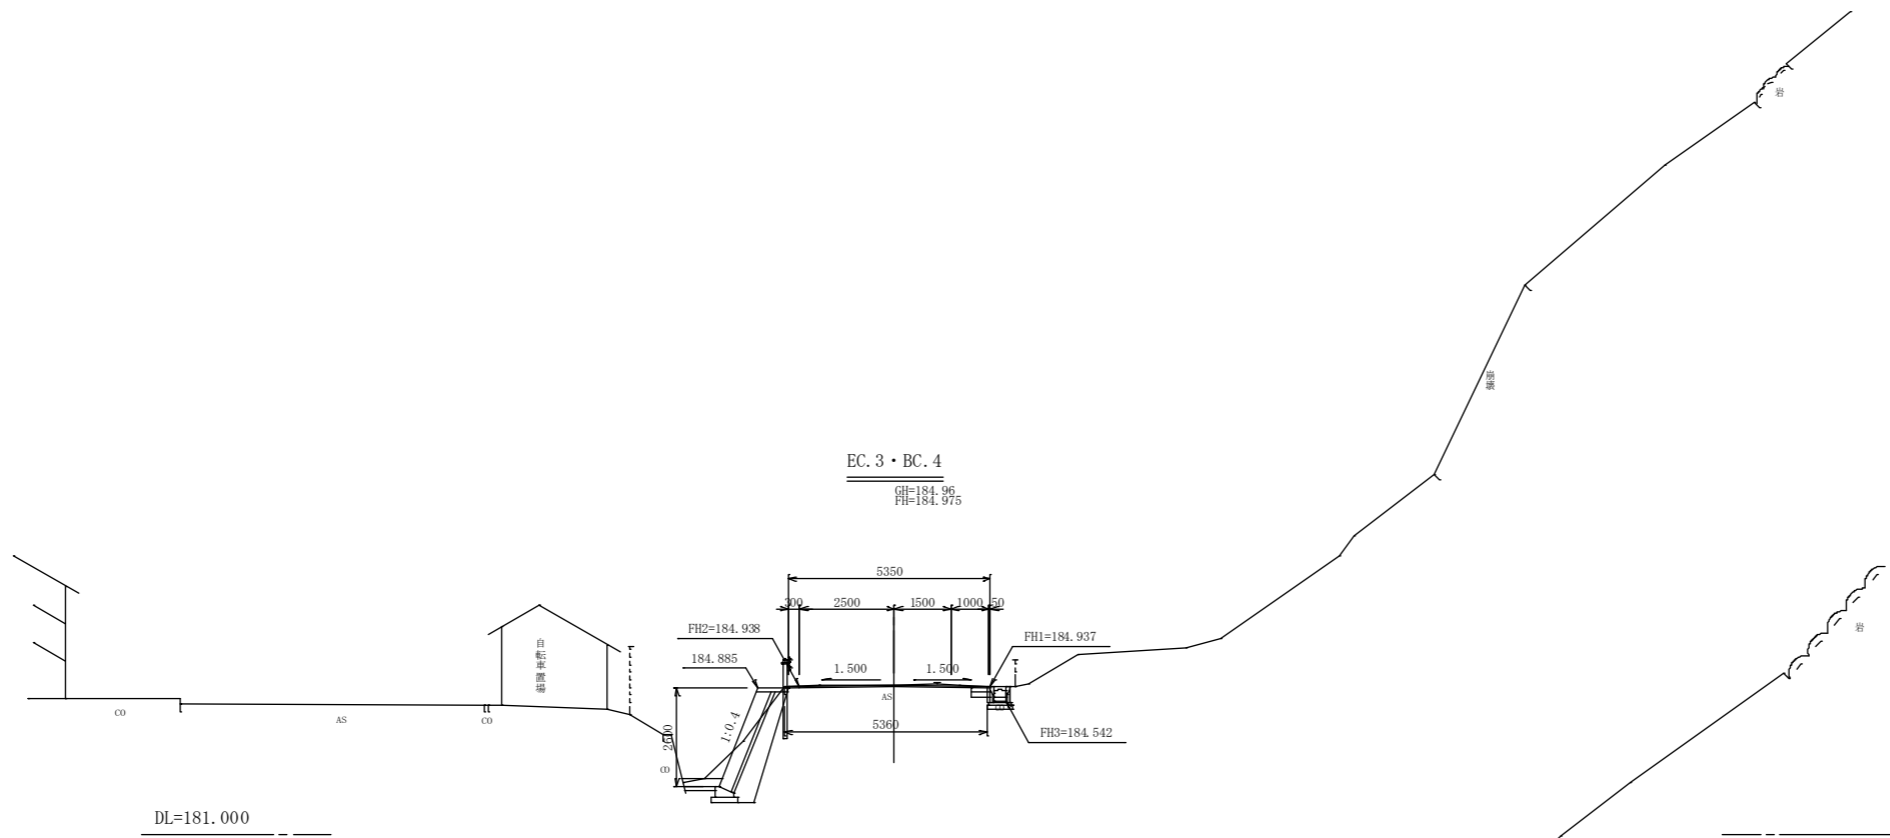

土 工	掘削	—	m ²	
	盛土	—	m ²	
	床堀	0.6	m ²	2.8 m ² (ブロック積)
	埋戻	0.6	m ²	0.2 m ² (ブロック積)
法面工		0.0	m	
舗装工	表層	5.35	m	
	上層路盤	0.50	m	
	下層路盤	0.50	m	
舗装撤去		5.36	m	

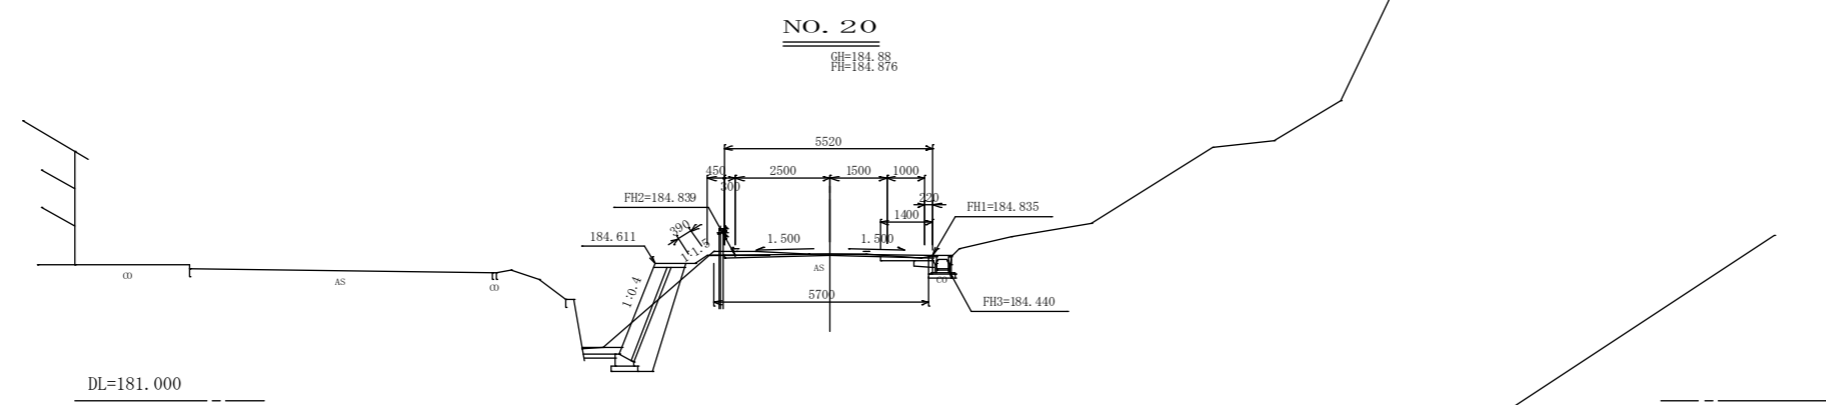


土 工	掘削	0.1	m ²	
	盛土	0.1	m ²	
	床堀	0.6	m ²	2.3 m ² (ブロック積)
	埋戻	0.6	m ²	0.2 m ² (ブロック積)
法面工		0.4	m	
舗装工	表層	5.52	m	
	上層路盤	1.40	m	
	下層路盤	0.50	m	
舗装撤去		5.70	m	

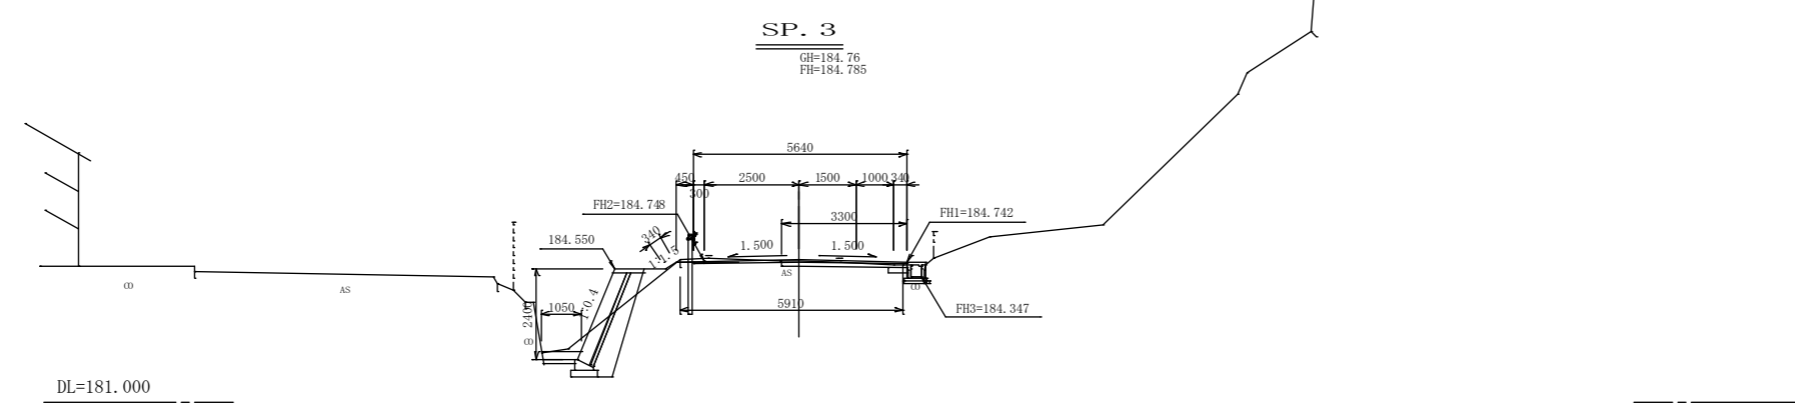

土 工	掘削	0.2	m ²	
	盛土	0.2	m ²	
	床堀	0.3	m ²	2.2 m ² (ブロック積)
	埋戻	0.3	m ²	0.2 m ² (ブロック積)
法面工		0.3	m	
舗装工	表層	5.64	m	
	上層路盤	3.30	m	
	下層路盤	0.50	m	
舗装撤去		5.91	m	

SP. 3~EC. 3・BC. 4	
工種	平成21年度 (繰越)
起工番号	22-A49D
路線名	町道衛生西階線
施工箇所	船井郡京丹波町高岡地内
図面種類	横断面図5
縮尺	S=1:100
図面番号	16 葉之内 9

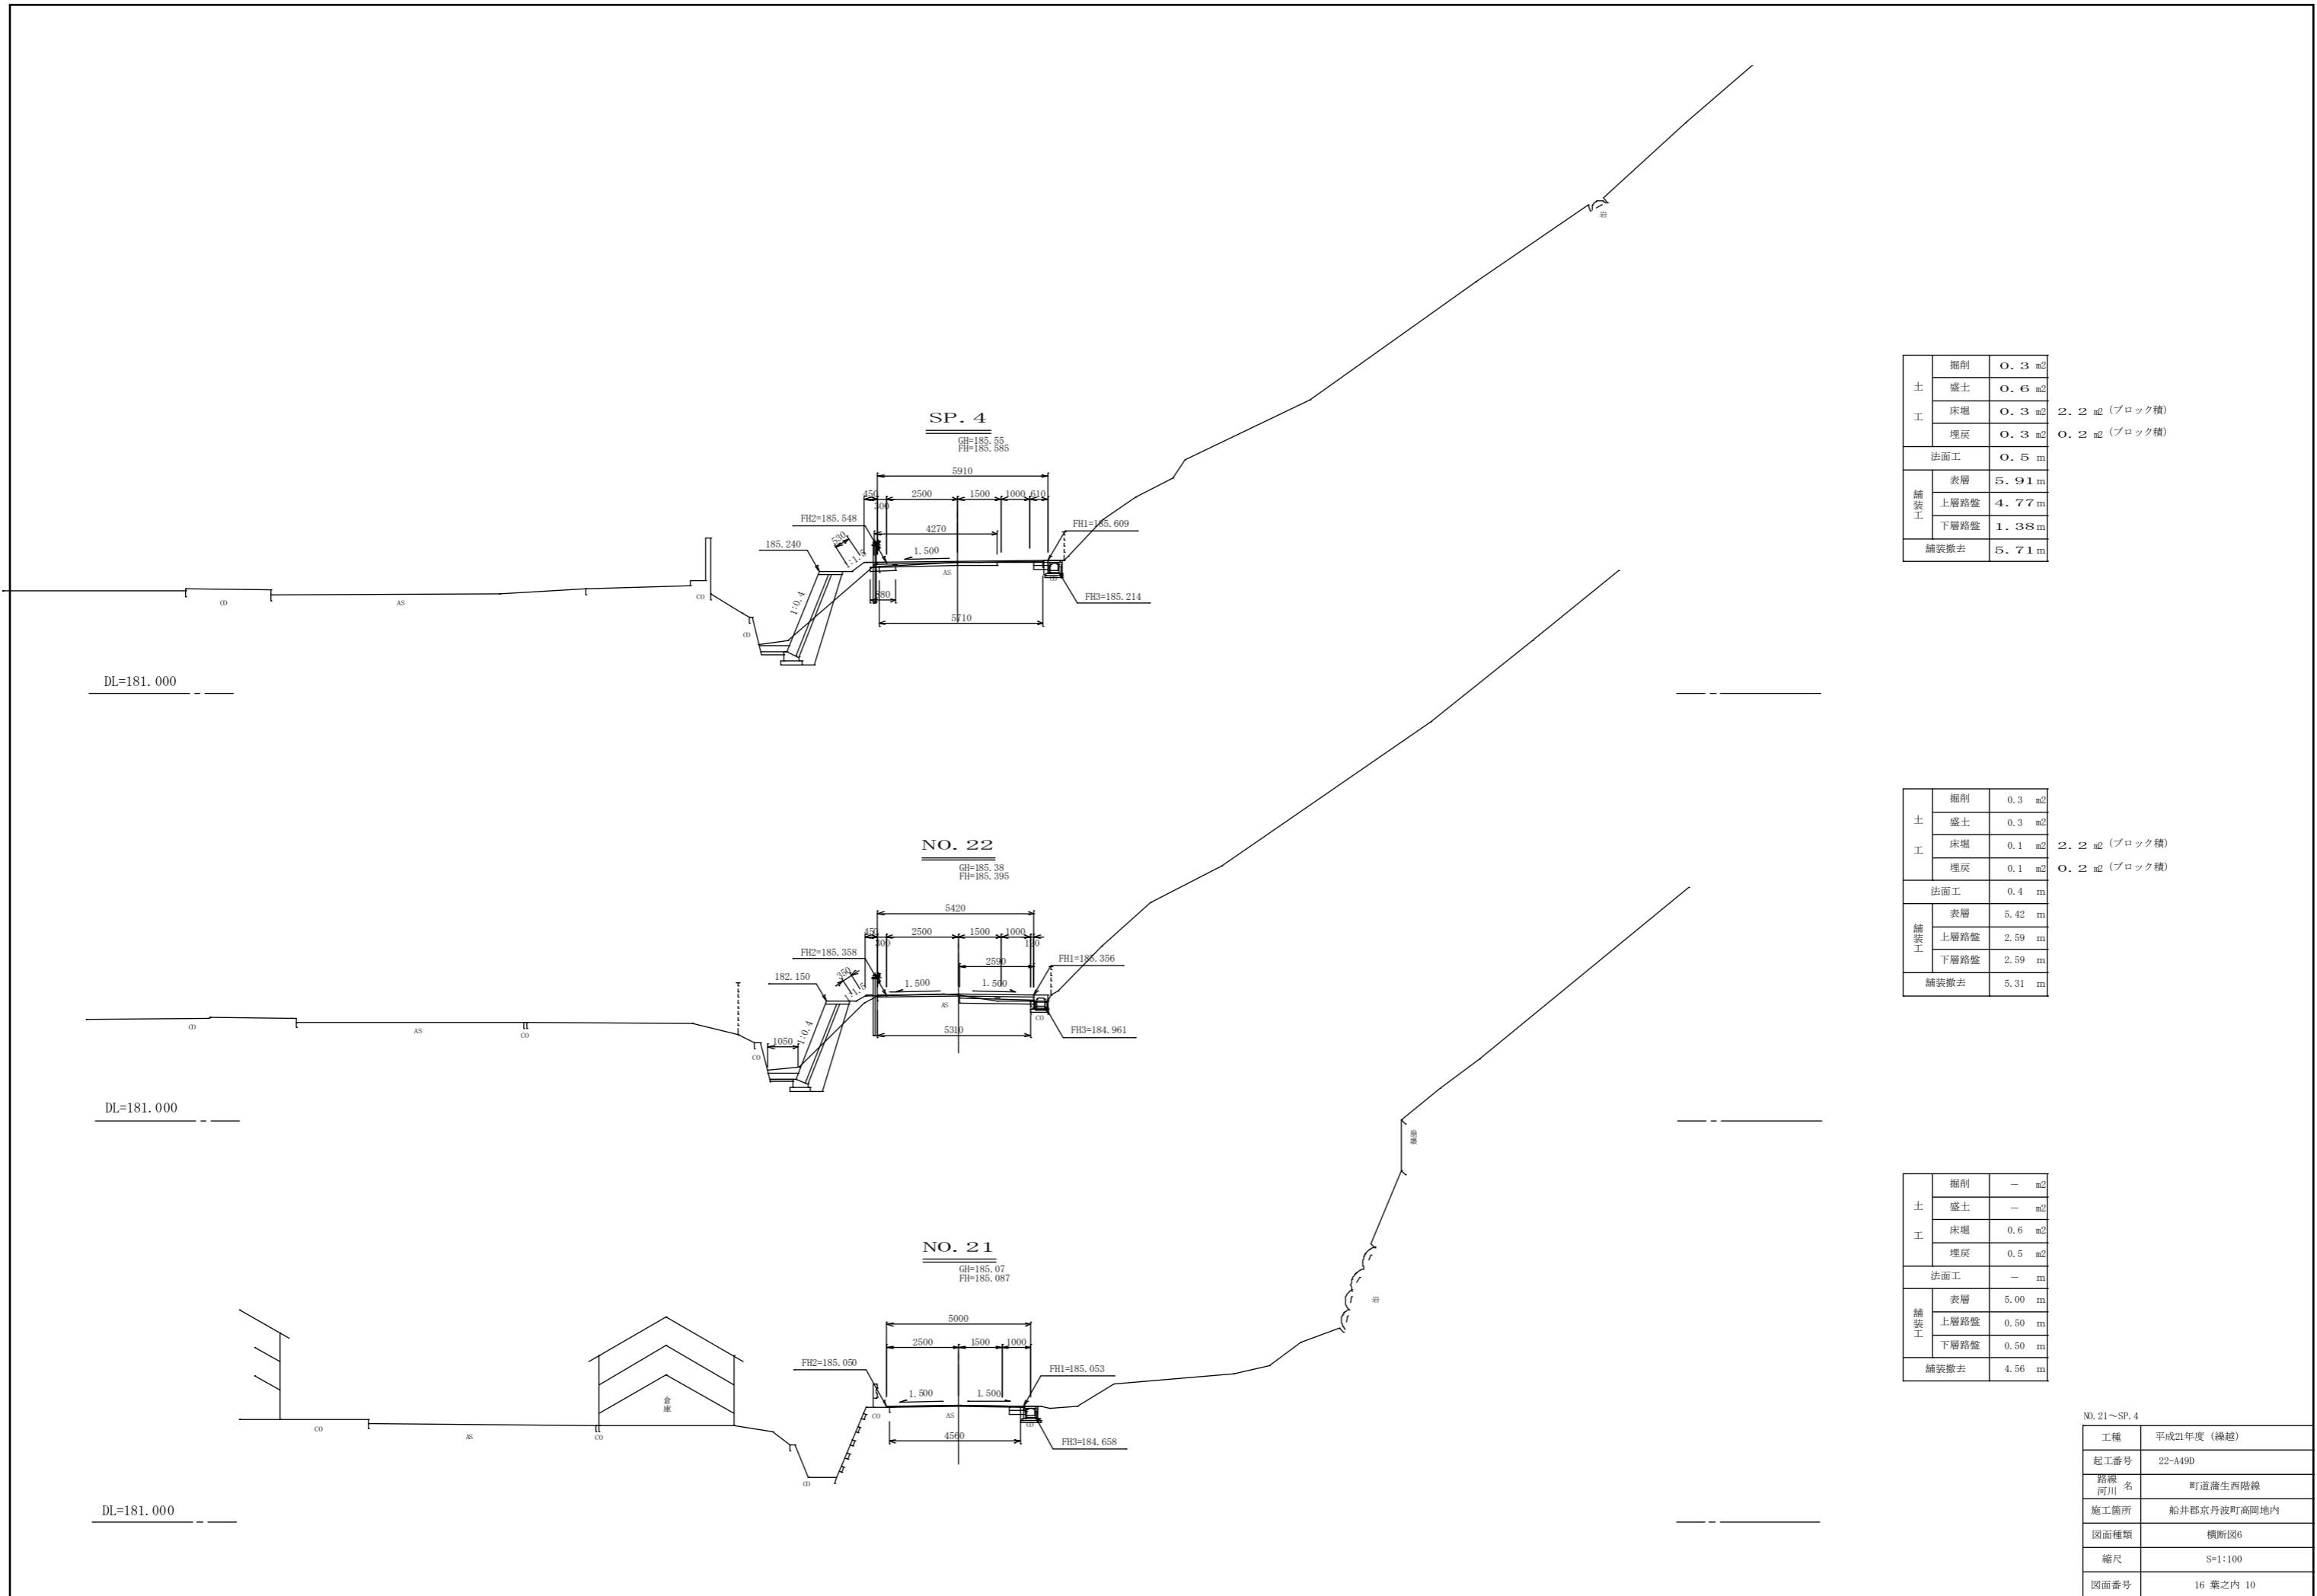


土 工	掘削	0.3 m ²	
	盛土	0.6 m ²	
	床堀	0.3 m ²	2.2 m ² (ブロック積)
	埋戻	0.3 m ²	0.2 m ² (ブロック積)
法面工		0.5 m	
舗 装 工	表層	5.91 m	
	上層路盤	4.77 m	
	下層路盤	1.38 m	
舗装撤去		5.71 m	


土 工	掘削	0.3 m ²	
	盛土	0.3 m ²	
	床堀	0.1 m ²	2.2 m ² (ブロック積)
	埋戻	0.1 m ²	0.2 m ² (ブロック積)
法面工		0.4 m	
舗 装 工	表層	5.42 m	
	上層路盤	2.59 m	
	下層路盤	2.59 m	
舗装撤去		5.31 m	

土 工	掘削	- m ²	
	盛土	- m ²	
	床堀	0.6 m ²	
	埋戻	0.5 m ²	
法面工		- m	
舗 装 工	表層	5.00 m	
	上層路盤	0.50 m	
	下層路盤	0.50 m	
舗装撤去		4.56 m	


NO. 21~SP. 4	
工種	平成21年度 (繰越)
起工番号	22-A49D
路線名	町道衛生西階線
施工箇所	船井郡京丹波町高岡地内
図面種類	横断面図6
縮尺	S=1:100
図面番号	16 葉之内 10

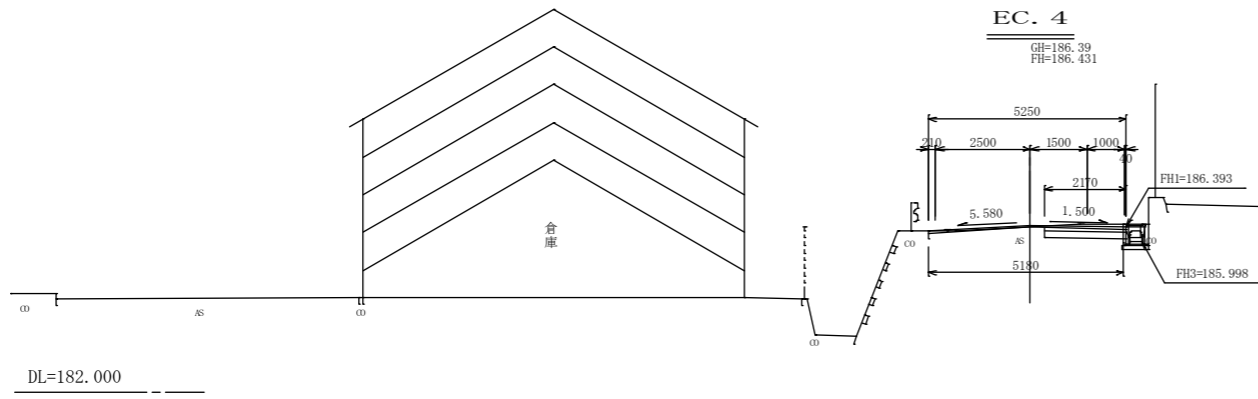

土 工	掘削	0.6	m ²
	盛土	-	m ²
	床堀	0.2	m ²
	埋戻	0.1	m ²
法面工		-	m
舗装工	表層	5.25	m
	上層路盤	2.17	m
	下層路盤	2.17	m
舗装撤去		5.18	m

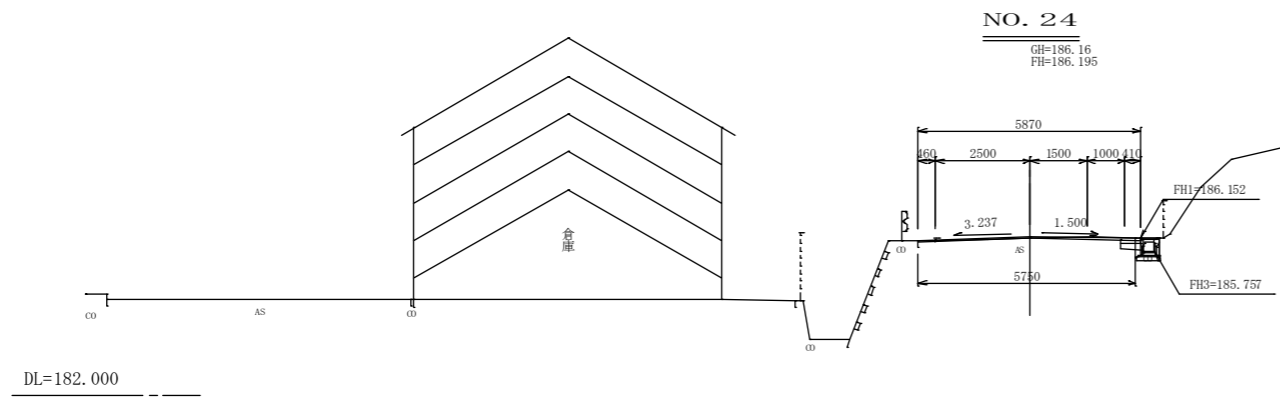


土 工	掘削	-	m ²
	盛土	-	m ²
	床堀	0.3	m ²
	埋戻	0.3	m ²
法面工		-	m
舗装工	表層	5.87	m
	上層路盤	0.50	m
	下層路盤	0.50	m
舗装撤去		5.75	m

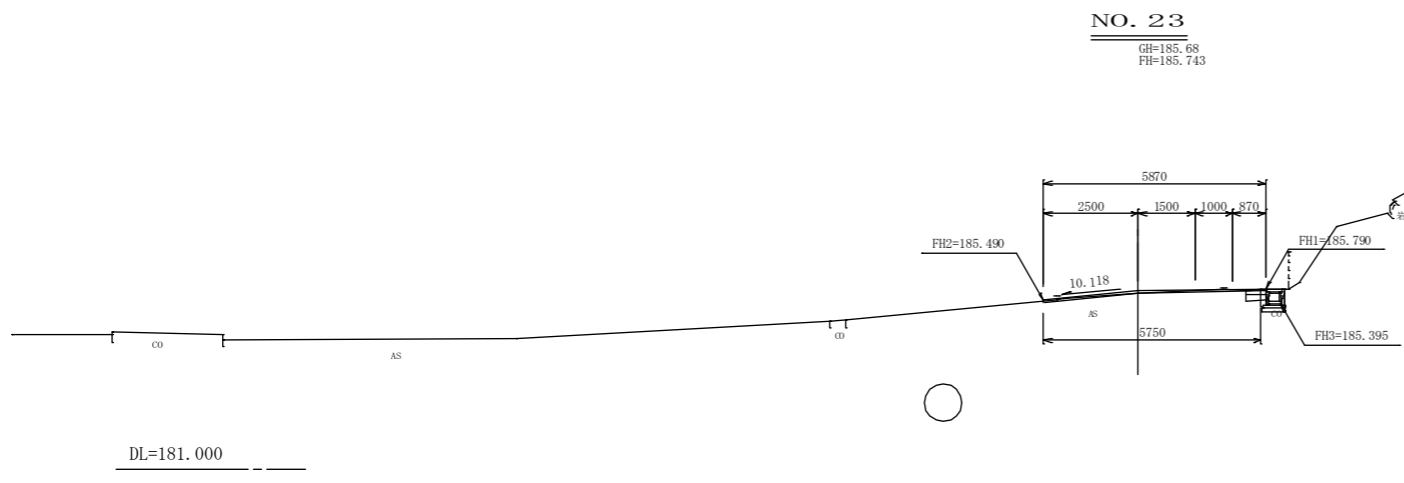


土 工	掘削	-	m ²
	盛土	-	m ²
	床堀	0.3	m ²
	埋戻	0.3	m ²
法面工		-	m
舗装工	表層	5.87	m
	上層路盤	0.50	m
	下層路盤	0.50	m
舗装撤去		5.75	m


NO. 23~EC. 4	
工種	平成21年度(繰越)
起工番号	22-A49D
路線名 河川	町道衛生西階線 船井郡京丹波町高岡地内
施工箇所	横断面7
縮尺	S=1:100
図面番号	16 葉之内 11

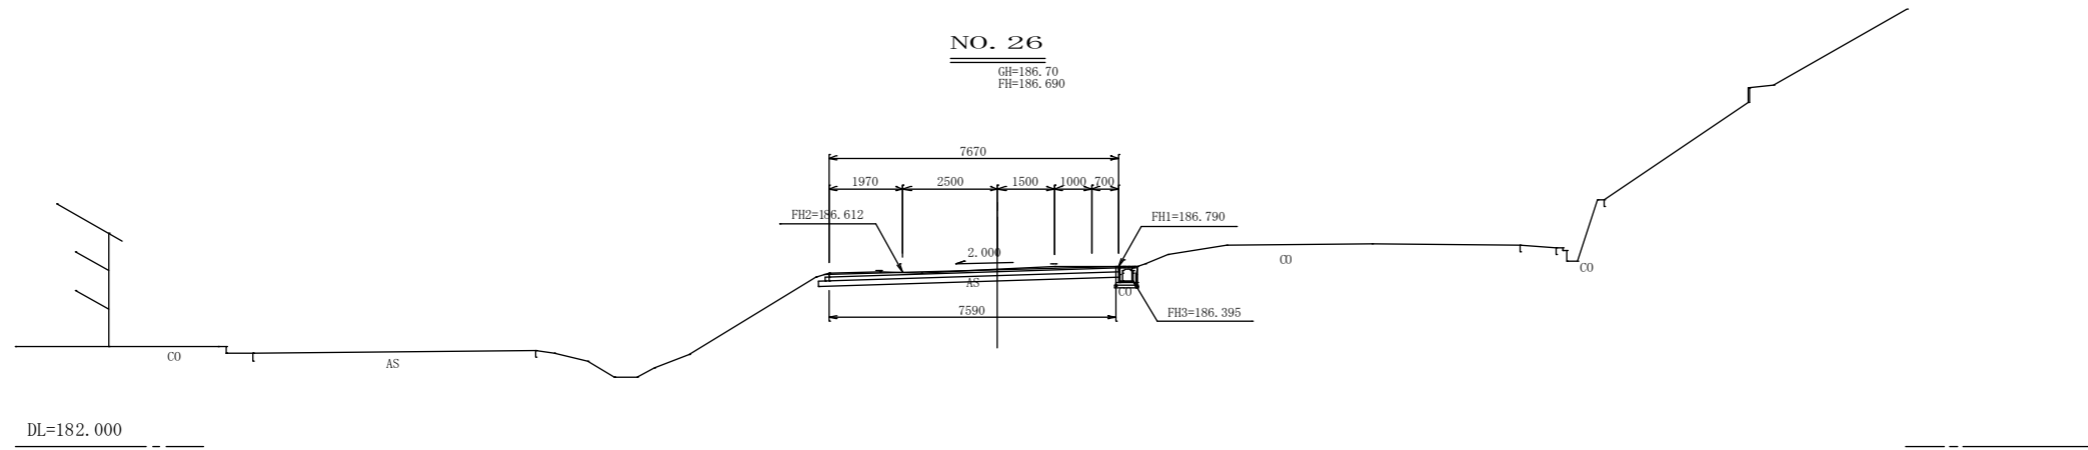

土	掘削	2.2	m ²
	盛土	-	m ²
	床堀	0.1	m ²
	埋戻	0.1	m ²
法面工		-	m
舗装工	表層	7.67	m
	上層路盤	7.77	m
	下層路盤	7.92	m
舗装撤去		7.59	m

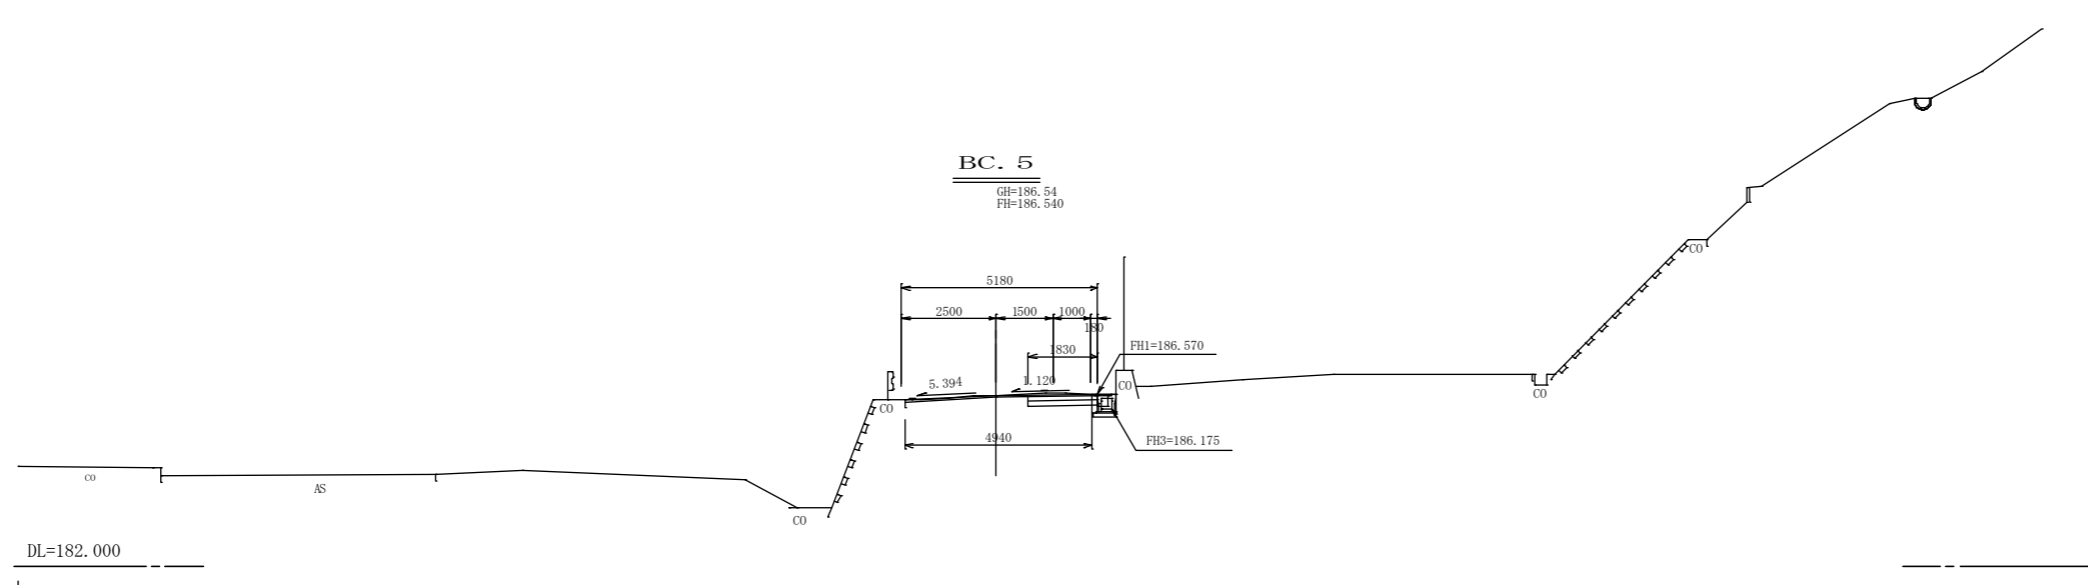


土	掘削	0.5	m ²
	盛土	-	m ²
	床堀	0.2	m ²
	埋戻	0.1	m ²
法面工		-	m
舗装工	表層	5.18	m
	上層路盤	1.83	m
	下層路盤	1.83	m
舗装撤去		4.94	m

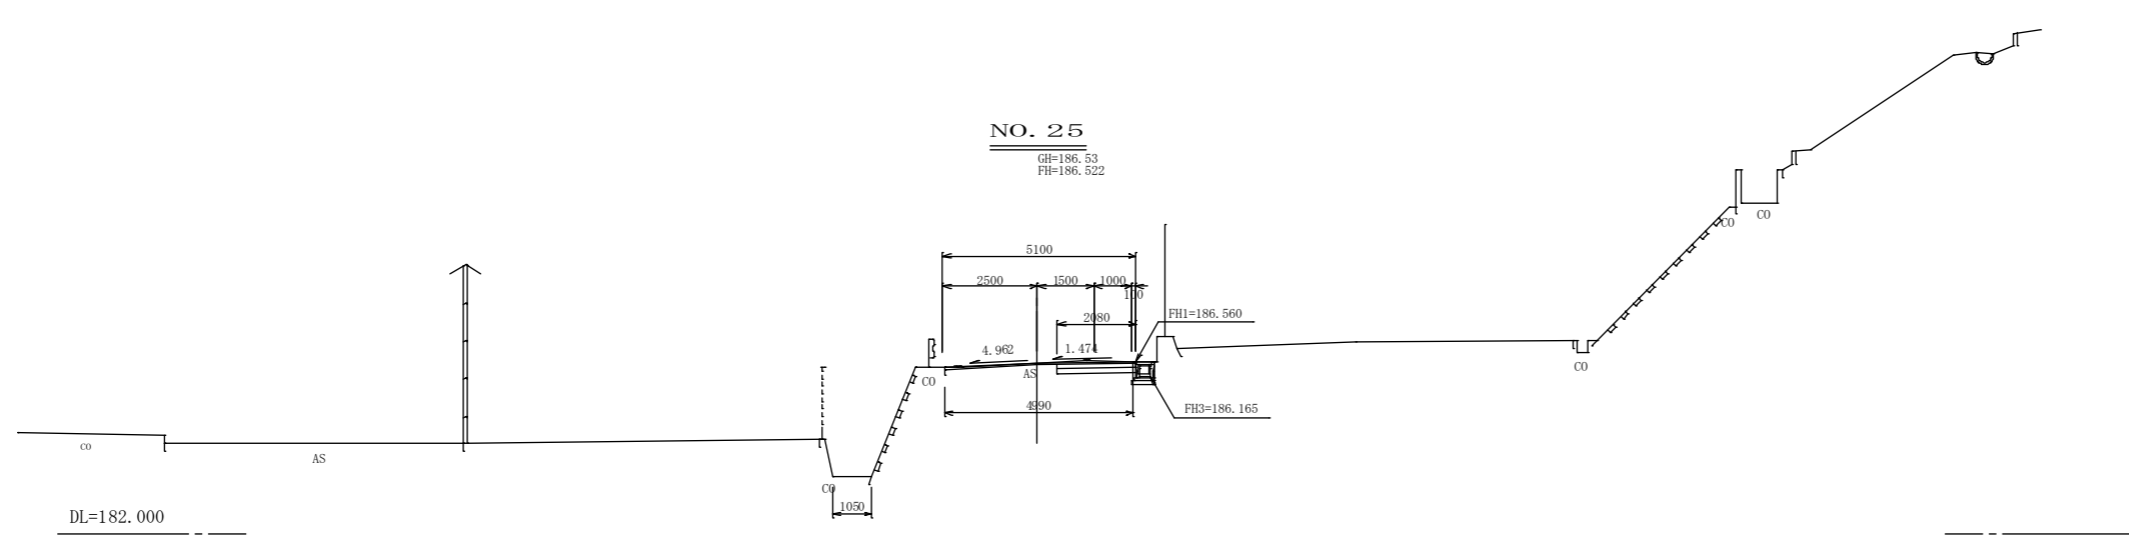


土	掘削	0.6	m ²
	盛土	-	m ²
	床堀	0.2	m ²
	埋戻	0.1	m ²
法面工		-	m
舗装工	表層	5.10	m
	上層路盤	2.08	m
	下層路盤	2.08	m
舗装撤去		4.99	m

NO. 25~NO. 26


工種	平成21年度(繰越)
起工番号	22-A490
路線名	町道衛生西階線
河川名	船井郡京丹波町高岡地内
施工箇所	横断面S
図面種類	縮尺
縮尺	S=1:100
図面番号	16 葉之内 12

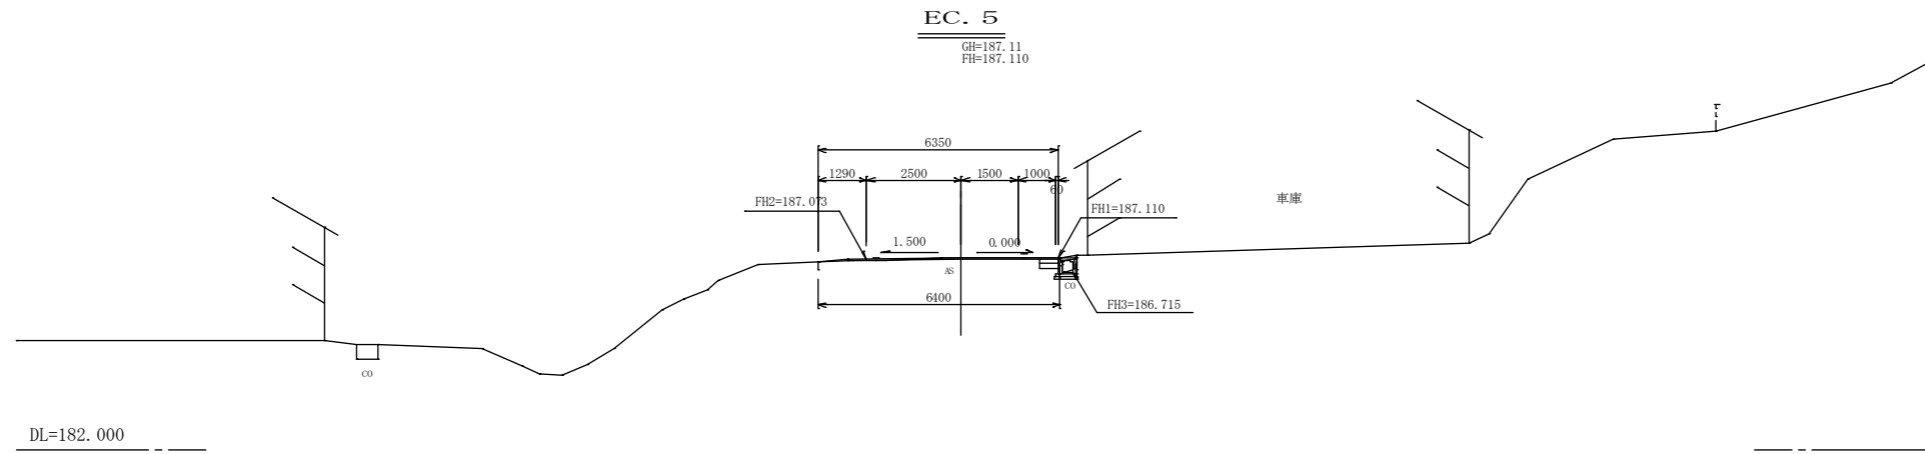

土工	掘削	-	m ²		
	盛土	-	m ²		
	床堀	0.3	m ²		
	埋戻	0.3	m ²		
法面工				-	m
舗装工	表層	6.35	m		
	上層路盤	0.50	m		
	下層路盤	0.50	m		
舗装撤去	6.40	m			

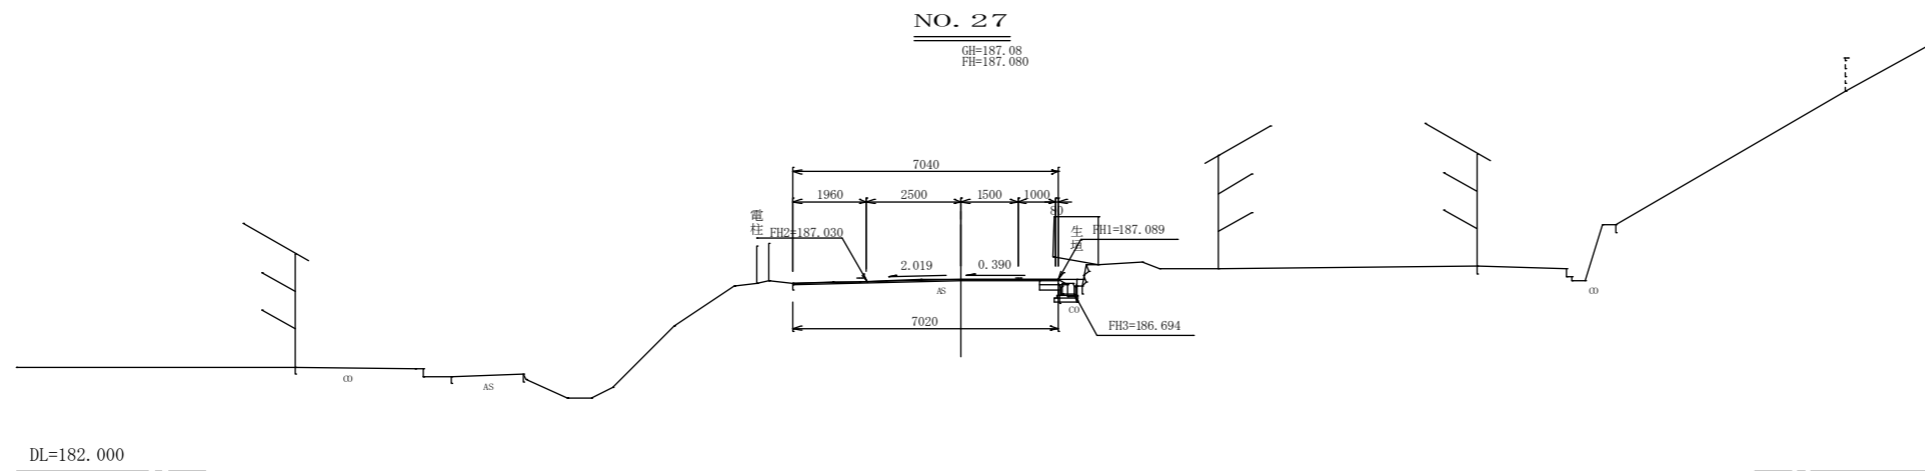


土工	掘削	-	m ²		
	盛土	-	m ²		
	床堀	0.3	m ²		
	埋戻	0.3	m ²		
法面工				-	m
舗装工	表層	7.04	m		
	上層路盤	0.50	m		
	下層路盤	0.50	m		
舗装撤去	7.02	m			

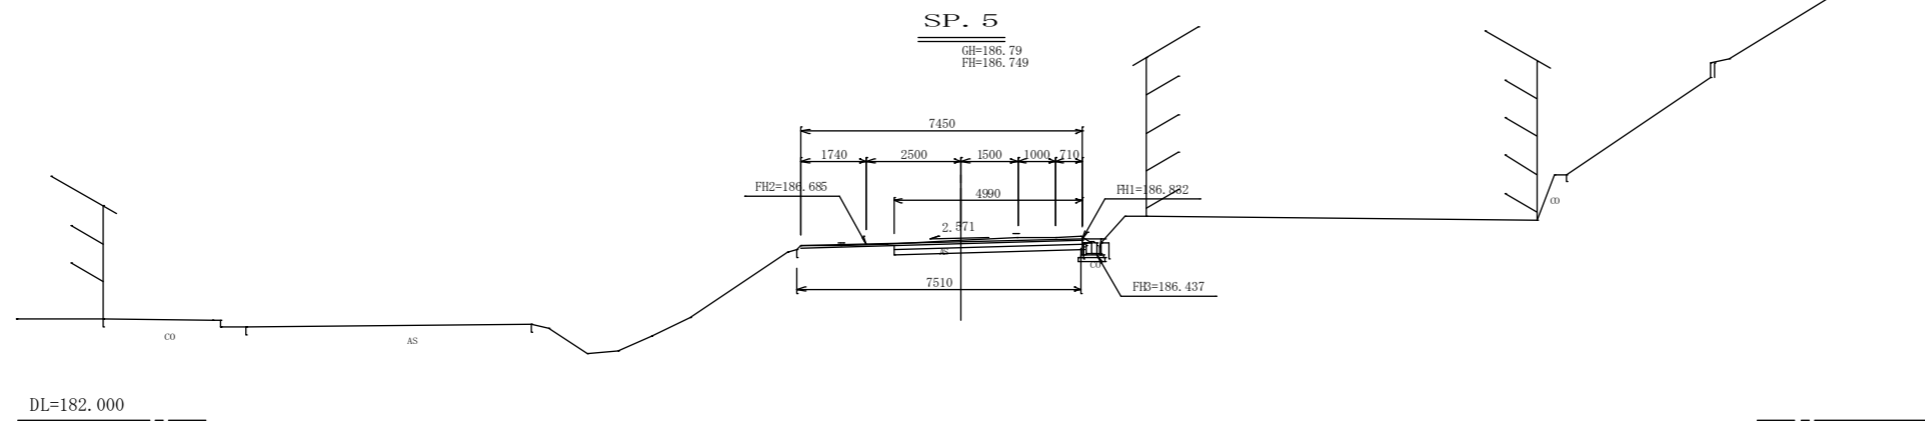


土工	掘削	1.6	m ²		
	盛土	-	m ²		
	床堀	0.2	m ²		
	埋戻	0.1	m ²		
法面工				-	m
舗装工	表層	7.45	m		
	上層路盤	4.03	m		
	下層路盤	4.03	m		
舗装撤去	7.51	m			

SP. 5~EC. 5


工種	平成21年度(繰越)
起工番号	22-A49D
路線名	町道衛生西階線
河川	
施工箇所	船井郡京丹波町高岡地内
図面種類	横断面図9
縮尺	S=1:100
図面番号	16 葉之内 13

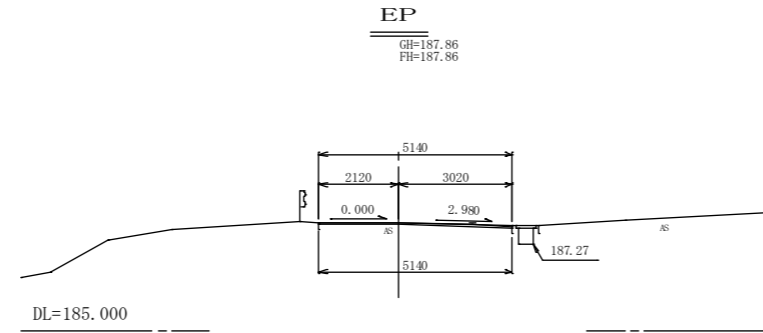

土 工	掘削	- m ²
	盛土	- m ²
	床堀	- m ²
	埋戻	- m ²
法面工		- m
舗装工	表層	5.14 m
	上層路盤	- m
	下層路盤	- m
舗装撤去		5.14 m

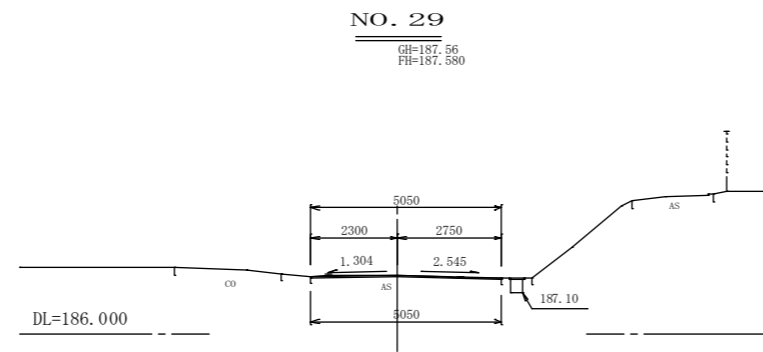

土 工	掘削	- m ²
	盛土	- m ²
	床堀	- m ²
	埋戻	- m ²
法面工		- m
舗装工	表層	5.05 m
	上層路盤	- m
	下層路盤	- m
舗装撤去		5.05 m

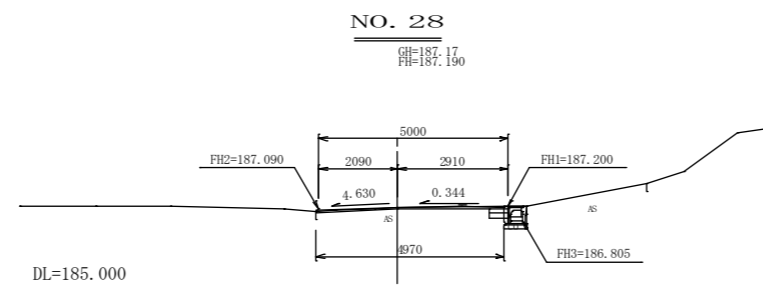


土 工	掘削	- m ²
	盛土	- m ²
	床堀	0.3 m ²
	埋戻	0.3 m ²
法面工		- m
舗装工	表層	5.00 m
	上層路盤	0.50 m
	下層路盤	0.50 m
舗装撤去		4.97 m

NO. 28~EP


工種	平成21年度(繰越)
起工番号	22-A49D
路線名	町道衛生西階線
施工箇所	船井郡京丹波町高岡地内
図面種類	横断面10
縮尺	S=1:100
図面番号	16 葉之内 14

標準断面図

S=1:50

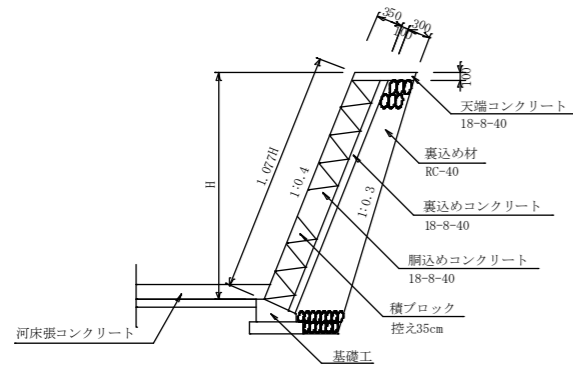


基礎工 S=1:20

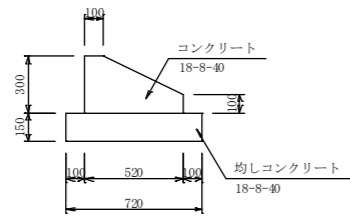


コンクリートブロック積工展開図

V=1:50
H=1:250

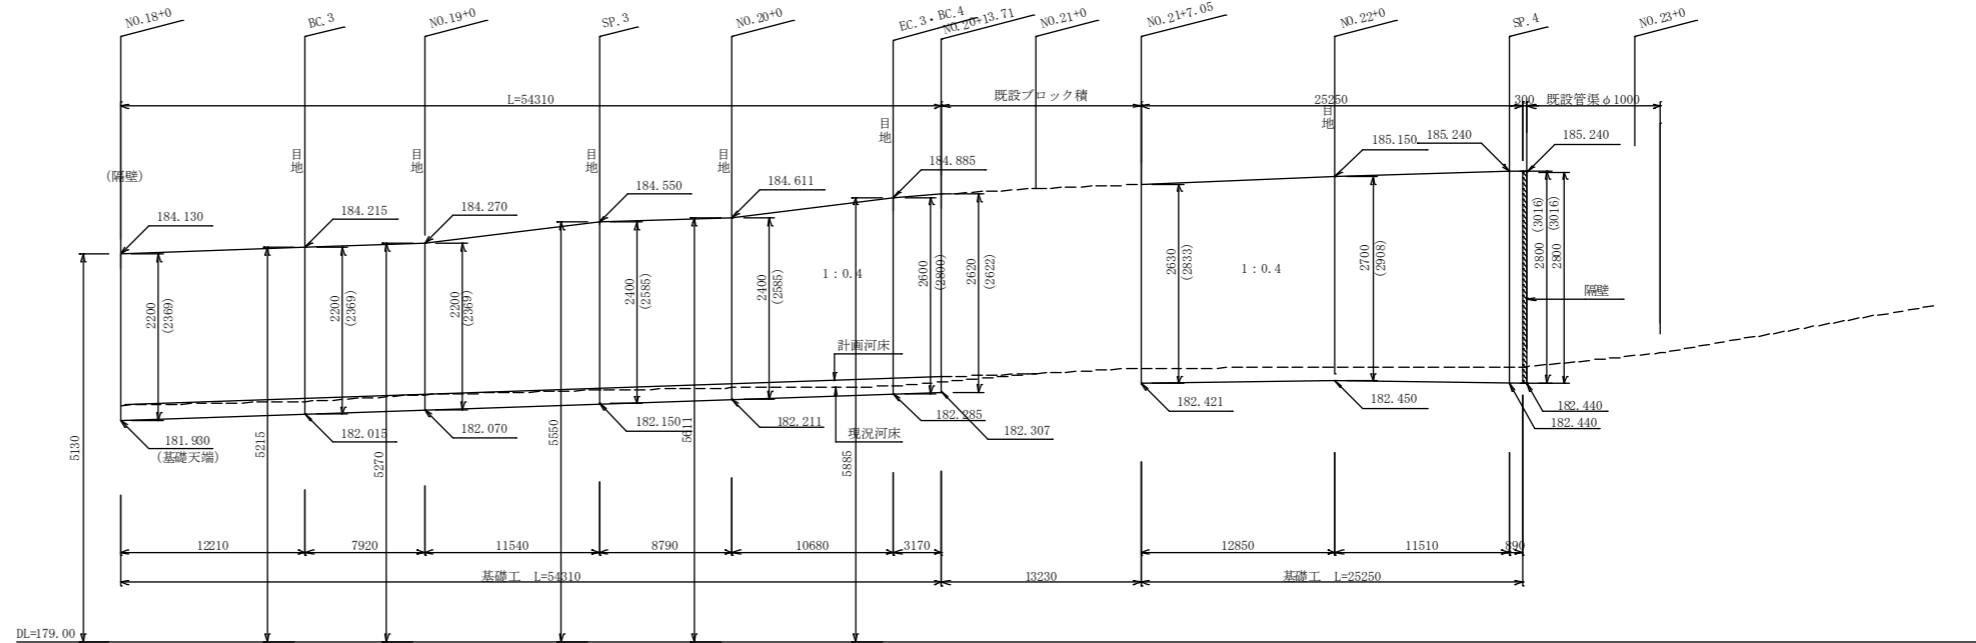

自由勾配側溝300×300


S=1:25

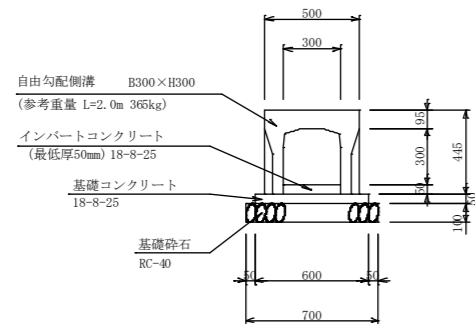

蓋 (T-25用) は、10m当たりコンクリート蓋8枚
グレーティング蓋 (細目) 1枚使用する。


モルタル充填

S=1:20

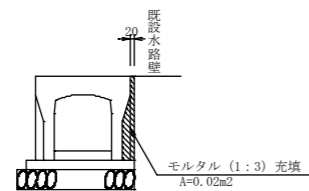


Gr-C-4E

S=1:25

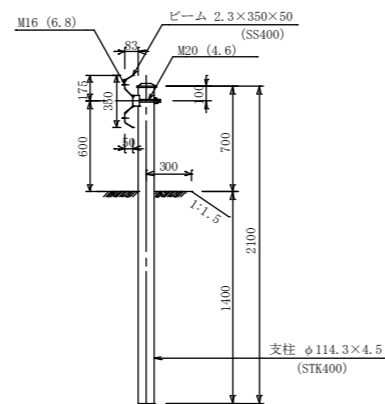


隔壁

S=1:50

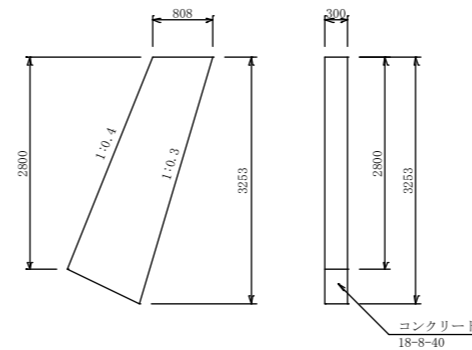

河床張コンクリート











S=1:50

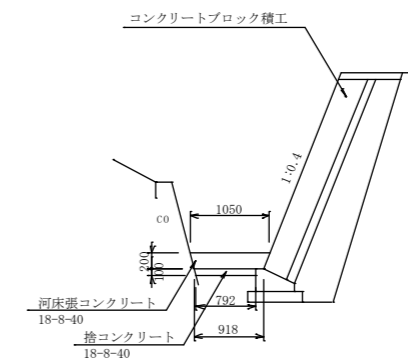

工種	平成21年度 (繰越)
起工番号	22-A49D
路線 河川名	町道備生西階線
施工箇所	船井郡京丹波町高岡地内
図面種類	詳細図
縮尺	図示
図面番号	16 葉之内 15

町道蒲生西階線

京丹波町高岡地内

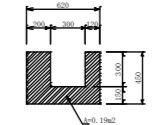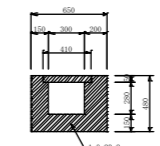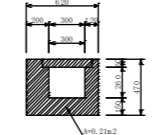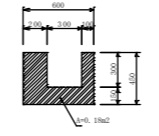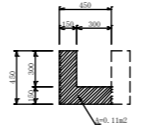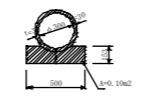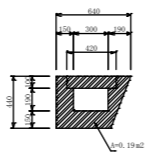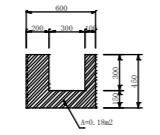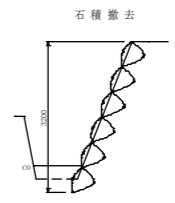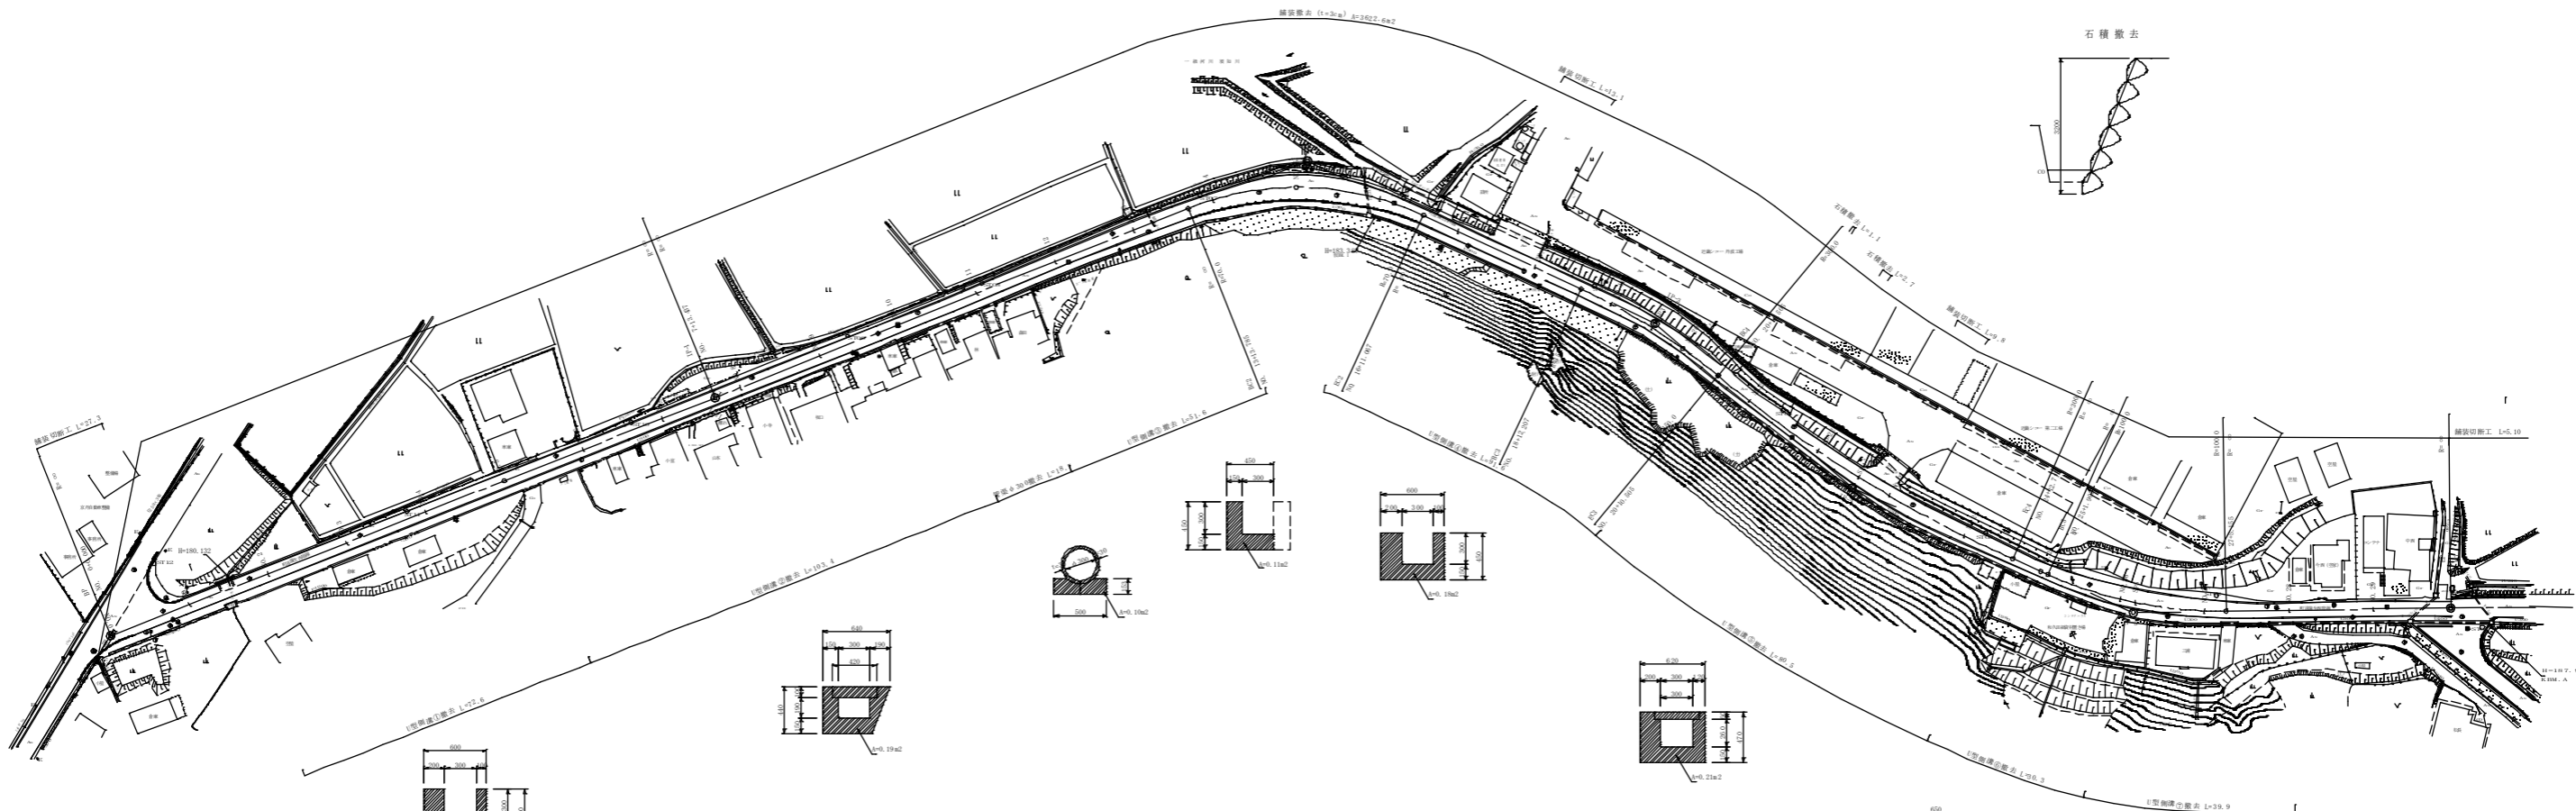

工種	平成15年度(継続)
起工番号	22-A890
路線名	町道蒲生西階線
地区名称	京丹波町高岡地内
計画種類	敷設平面図
縮尺	3/1:500
図面番号	16 第2内 16