

第 1 期工事


位置図 S=1/25,000



事業名	平成 22 年度		
工事名	(仮称)町田橋水管橋工事(第1期)		
施工箇所	京丹波町 字 橋爪 地内		
図面名称	位置図		
縮尺	1:25,000	図面番号	/
京丹波町 水道課			


配水管計画平面図

S=1/200

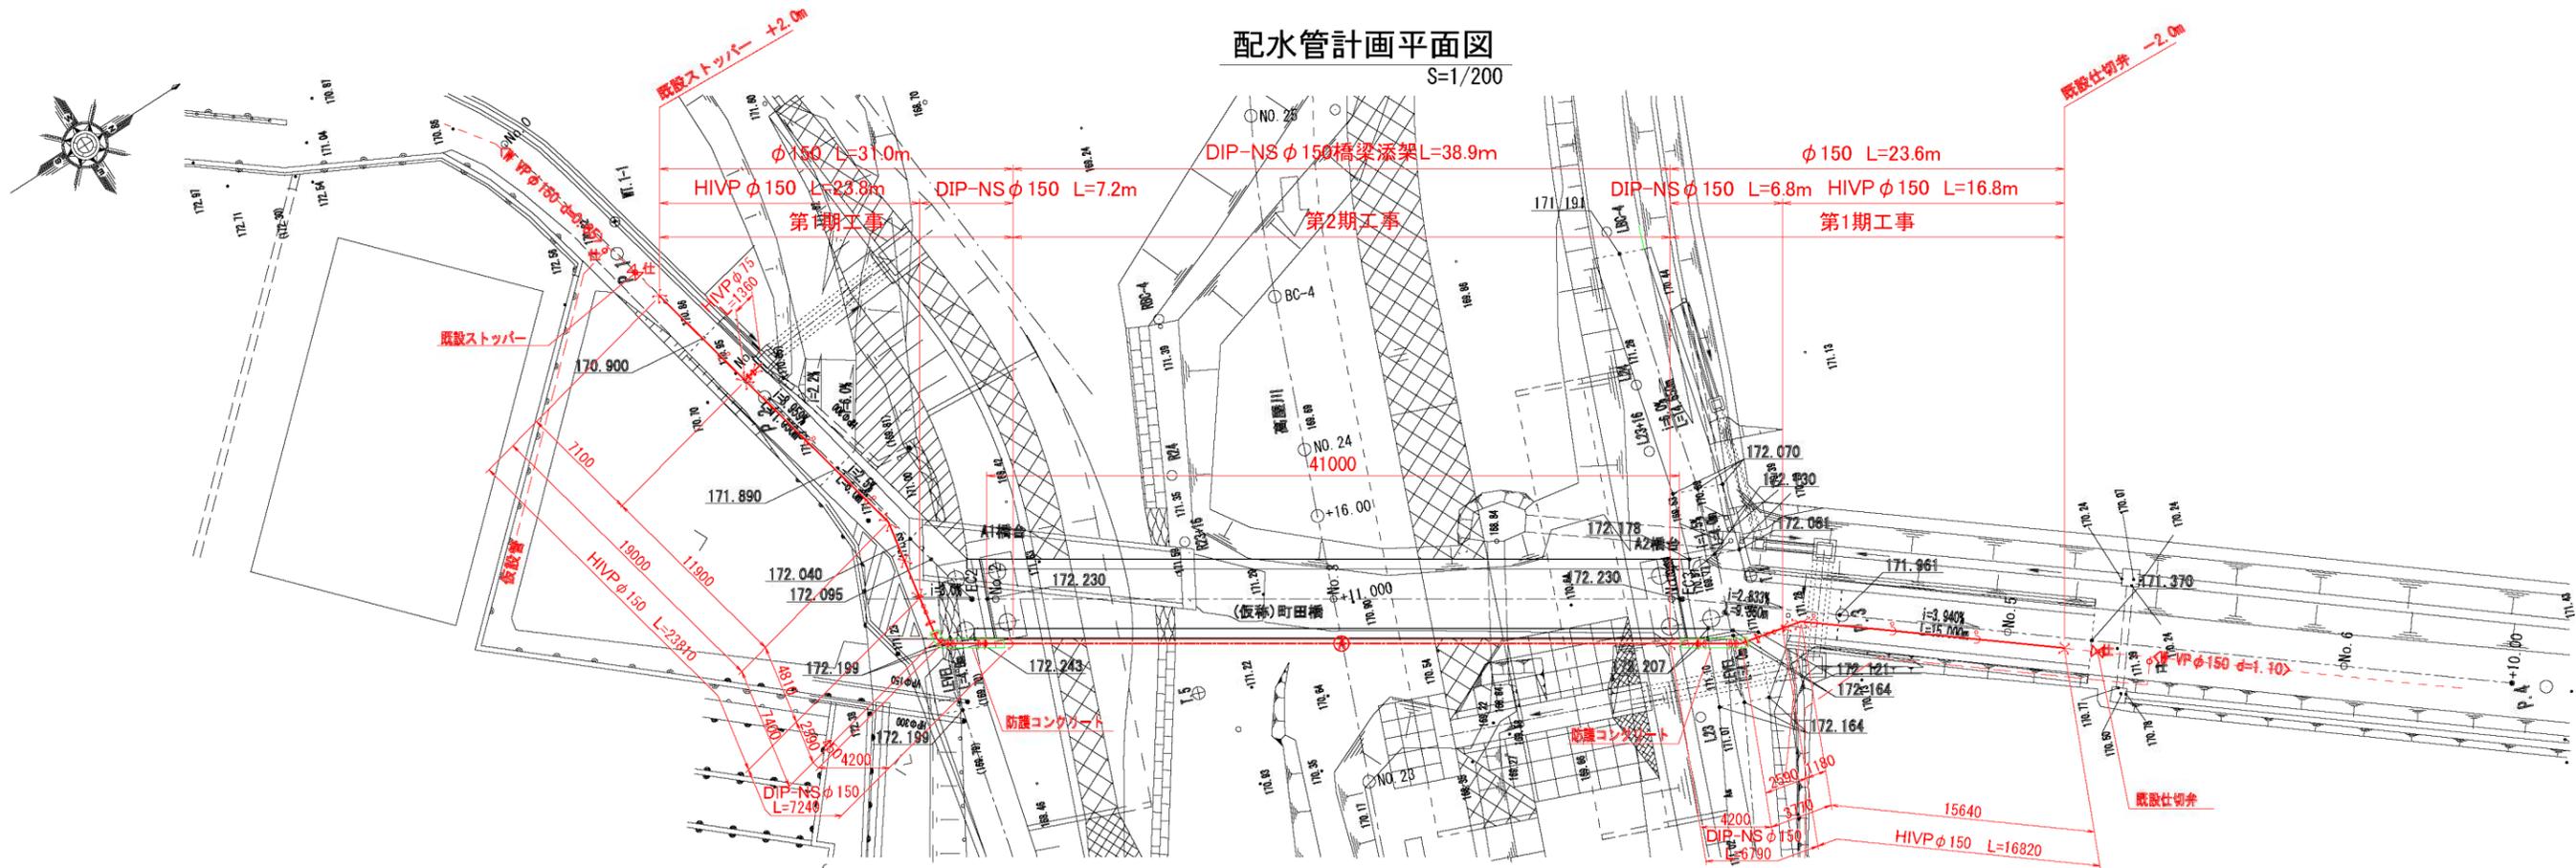

縦断面図

S=1/200

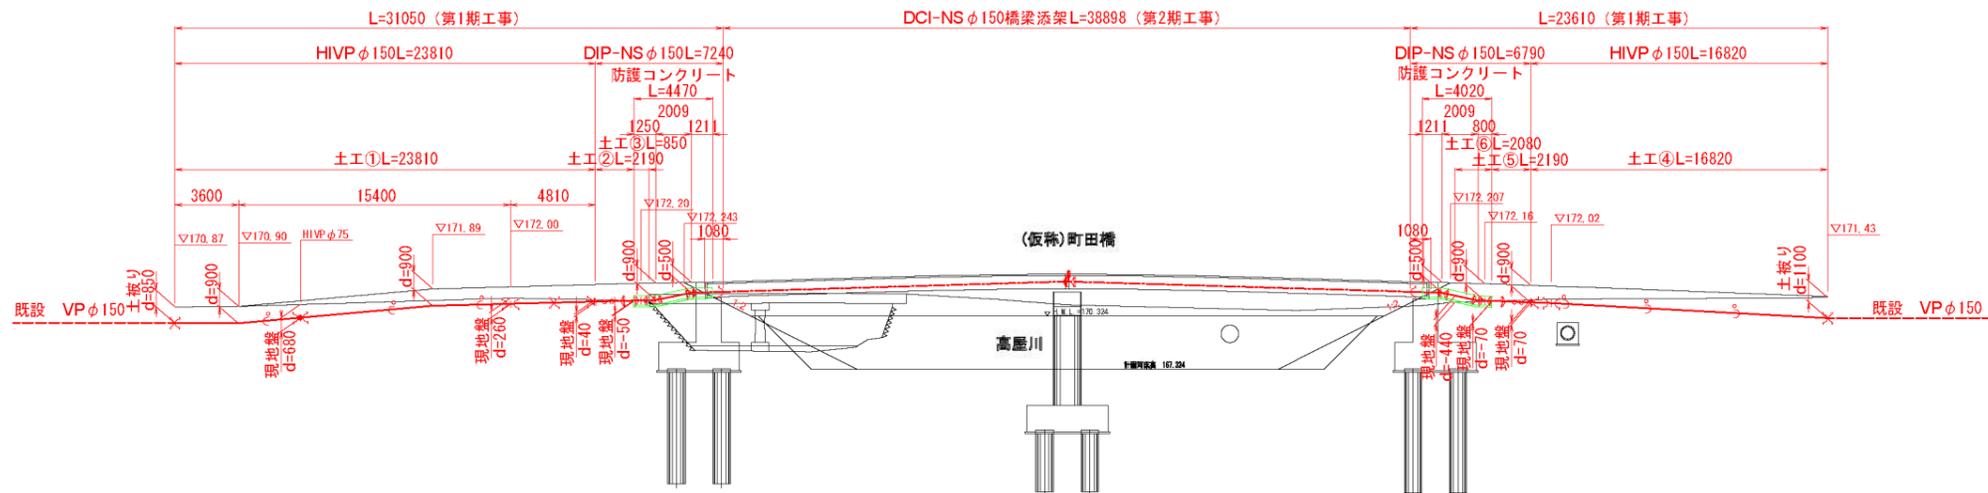




事業名	平成 22 年度		
工事名	(仮称)町田橋水管橋工事		
施工箇所	京丹波町 字 橋爪 地内		
図面名称	配水管計画平面図、縦断面図		
縮尺	図示	図面番号	/
京丹波町 水道課			

土工標準図


S=1/20

弁室標準図

S=1/20

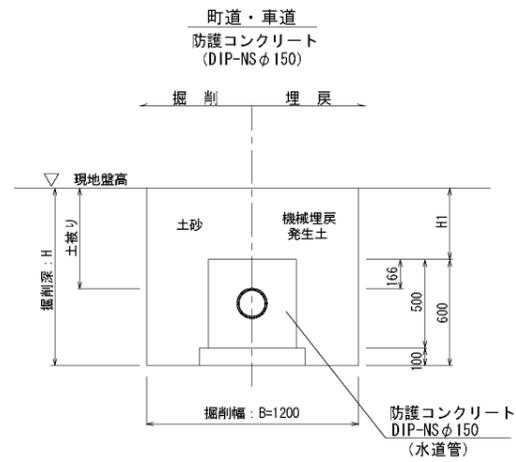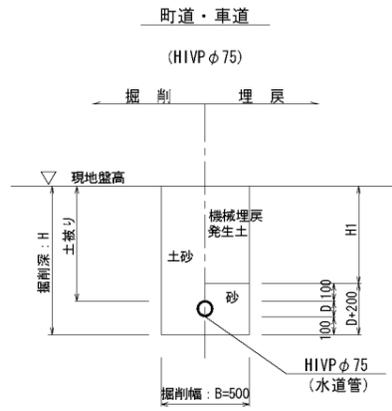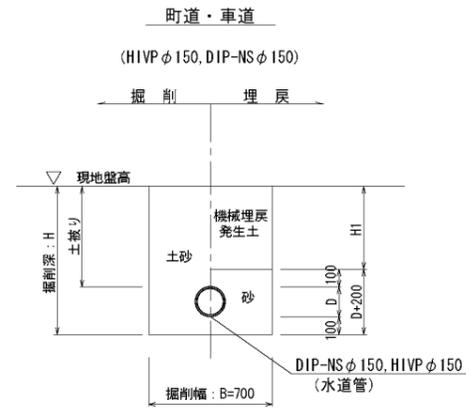

仕切弁室 (φ25~φ100)

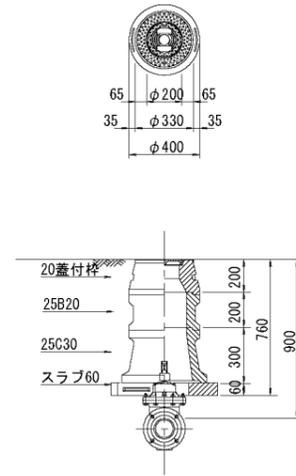

事業名	平成 22 年度		
工事名	(仮称)町田橋水管橋工事		
施工箇所	京丹波町 字 橋爪 地内		
図面名称	土工標準図、弁室標準図		
縮尺	図示	図面番号	/
京丹波町水道課			

第 2 期工事


位置図 S=1/25,000



事業名	平成 22 年度		
工事名	(仮称)町田橋水管橋工事(第2期)		
施工箇所	京丹波町 字 橋爪 地内		
図面名称	位置図		
縮尺	1:25,000	図面番号	/
京丹波町 水道課			


配水管計画平面図

S=1/200

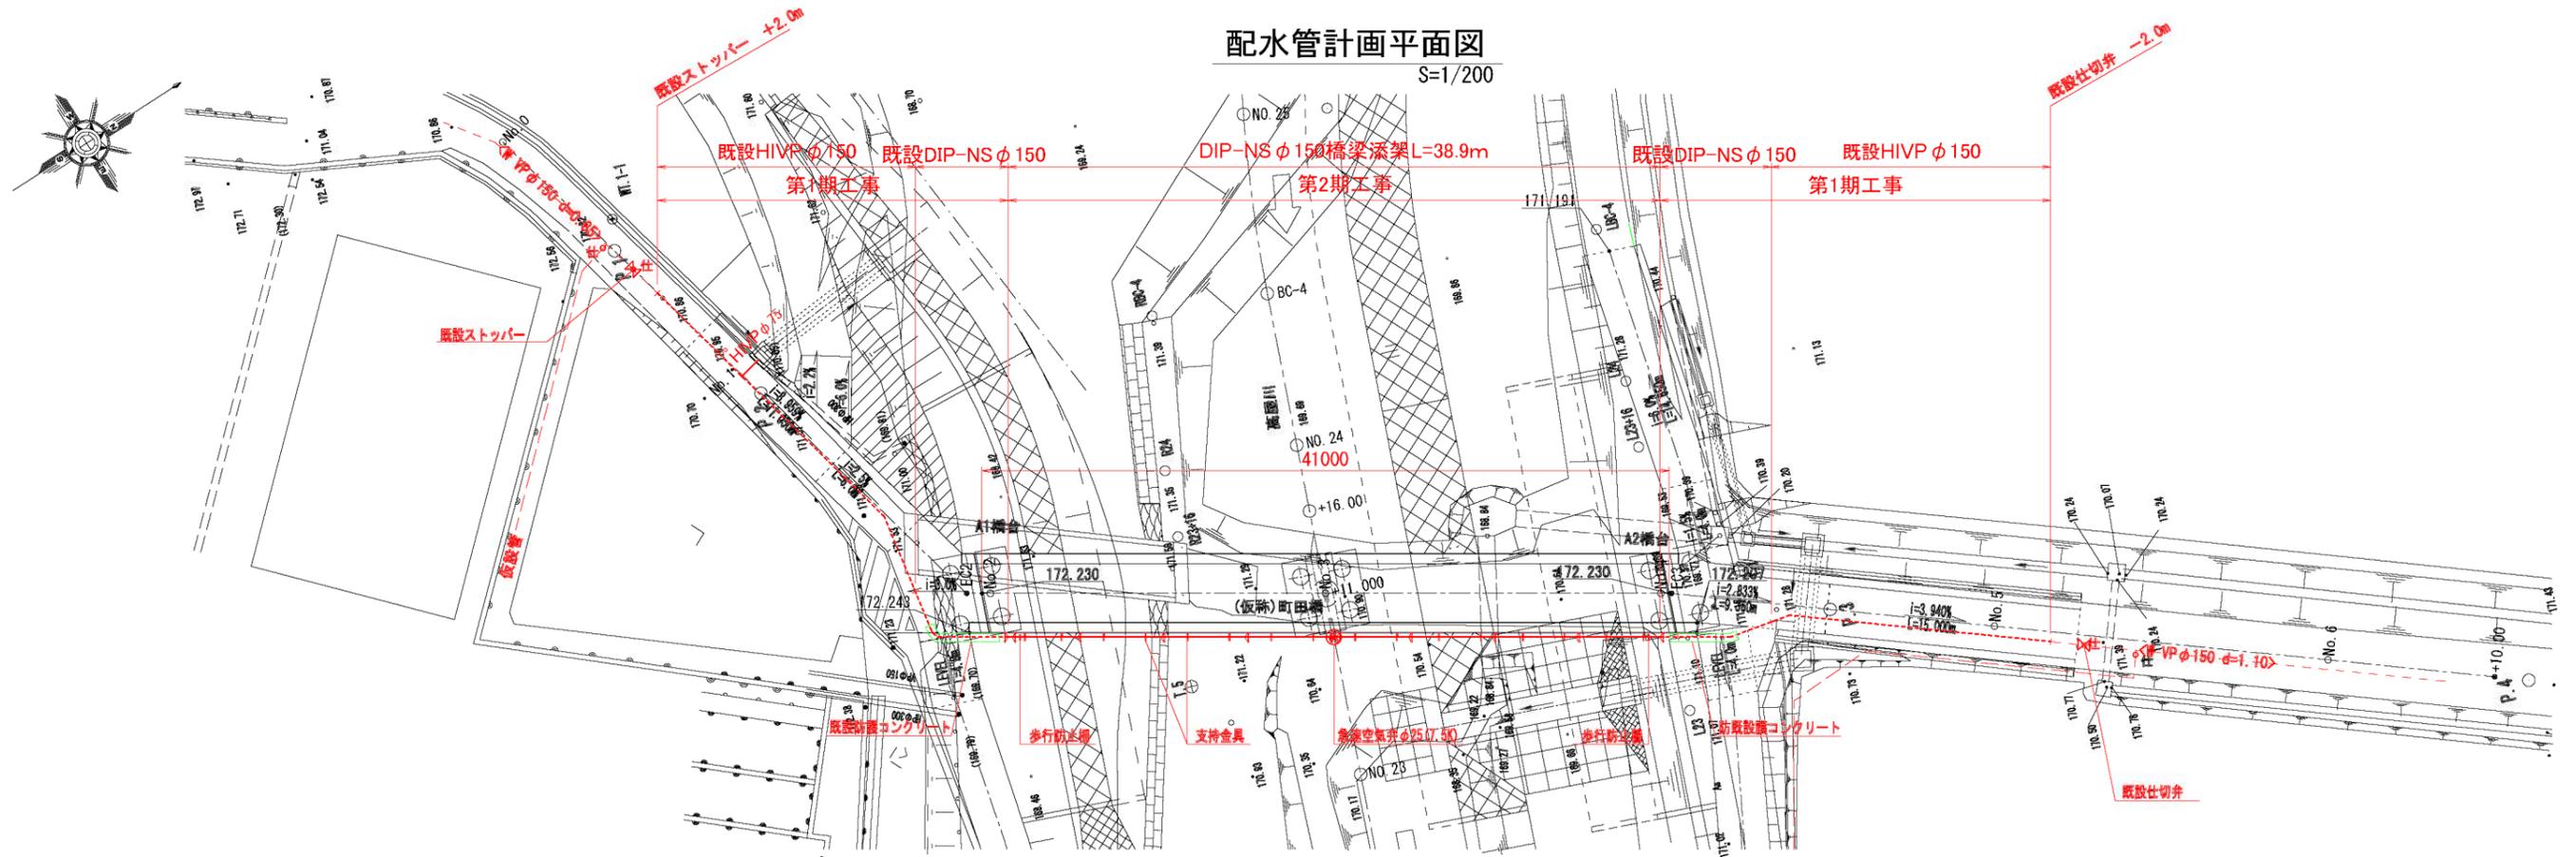

縦断面図

S=1/200

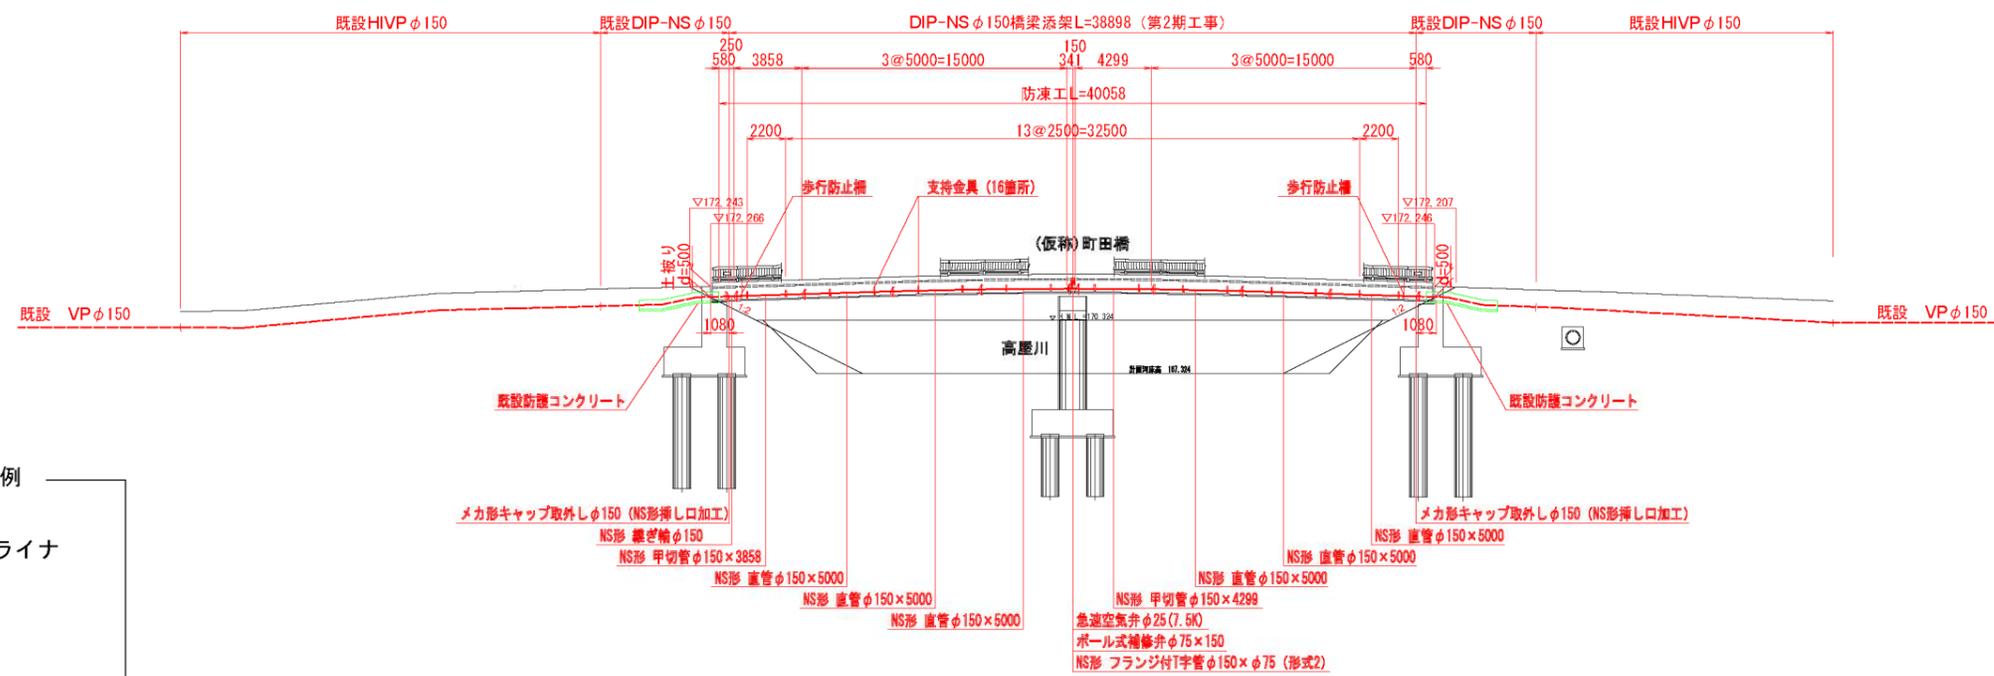

管記号凡例

NS形 ライナ

事業名	平成 22 年度
工事名	(仮称)町田橋水管橋工事 (第2期)
施工箇所	京丹波町 字 橋爪 地内
図面名称	配水管計画平面図、縦断面図
縮尺	図示 図面番号 /
京丹波町 水道課	

