


3号補強土壁工詳細図(1)


パネル組合せ一般図

S=1:50

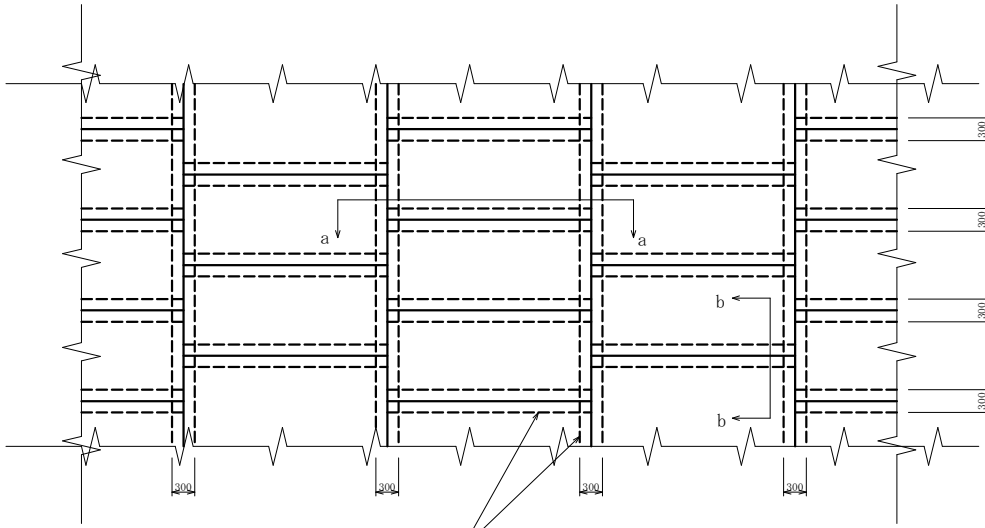


断面 a-a

S=1:20

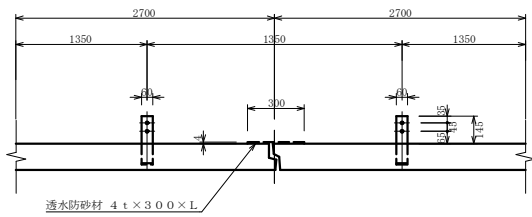

断面 b-b


S=1:20

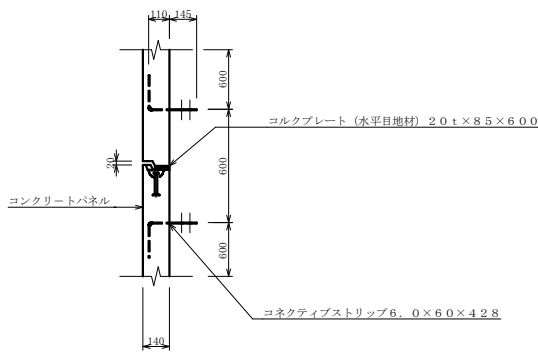

高密度コルクプレート


S=1:10

20×85×600

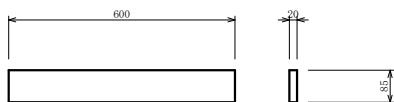

笠石コンクリート配筋図


S=1:30

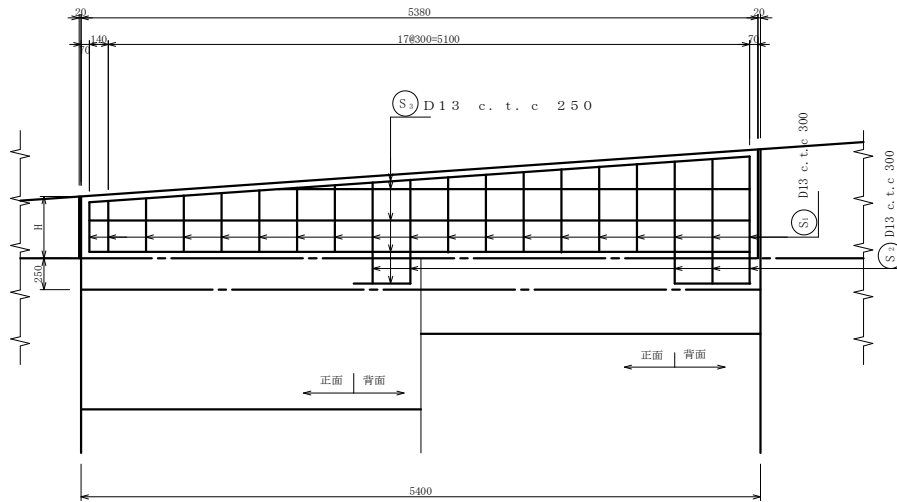

笠石コンクリート詳細図


S=1:30

(幅300mm)

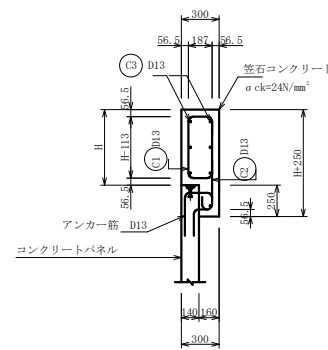


鉄筋加工図

S=1:20

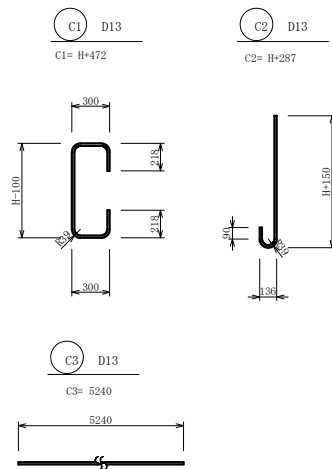

パネル記号説明


S=1:100

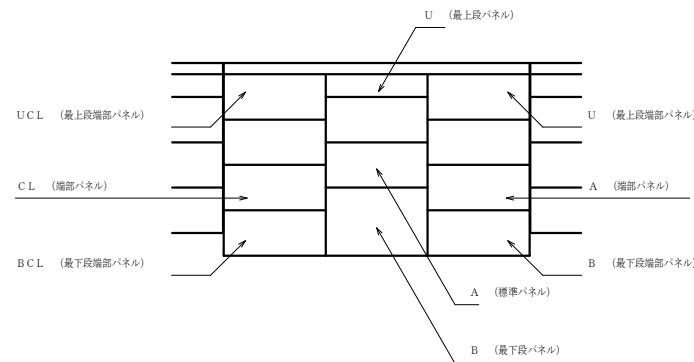

リップ付ストリップ

S=1:10


材質 S S 4 0 0

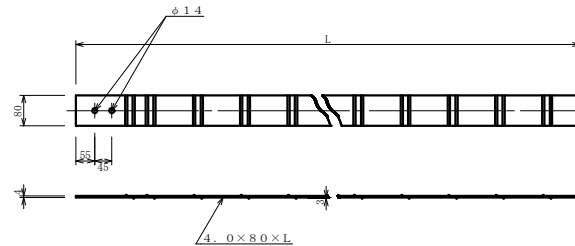

ボルトナット

S=1:3


M12×40
ボルト 強度区分 8, 8
ナット 強度区分 8, 0

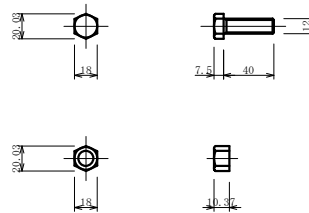

透水防砂材

S=1:10


4t×300×L

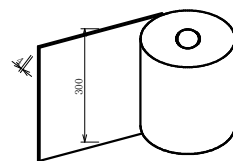



工 種	平成22年度	工事
起工番号	22-A700	
路線 番 名	町道 升谷大迫線	
施工箇所	船井郡京丹波町升谷 地内	
図面種類	3号補強土壁工詳細図 (1)	
縮 尺	図 示	
作 図	図 示	
検 査	図 示	
月 日	月 日	月 日
月 日	月 日	月 日
図面番号	30 葉之内 16	

3 号補強土壁工詳細図 (2)


T型コーナー部詳細図 S=1:30

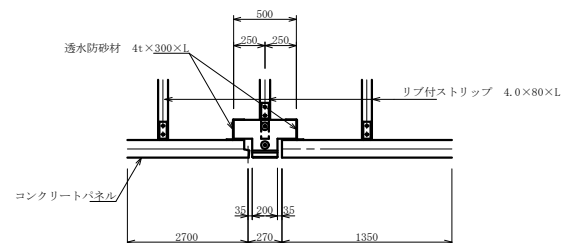


基礎詳細図 S=1:20

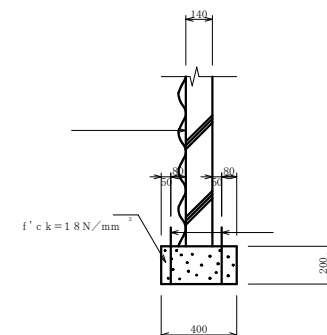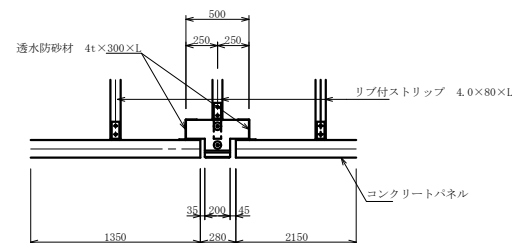


基礎段差部詳細図 S=1:30

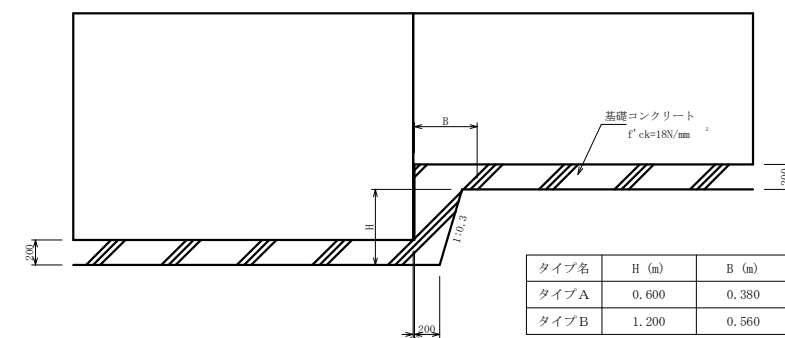


現場打ちコンクリート詳細図 S=1:25

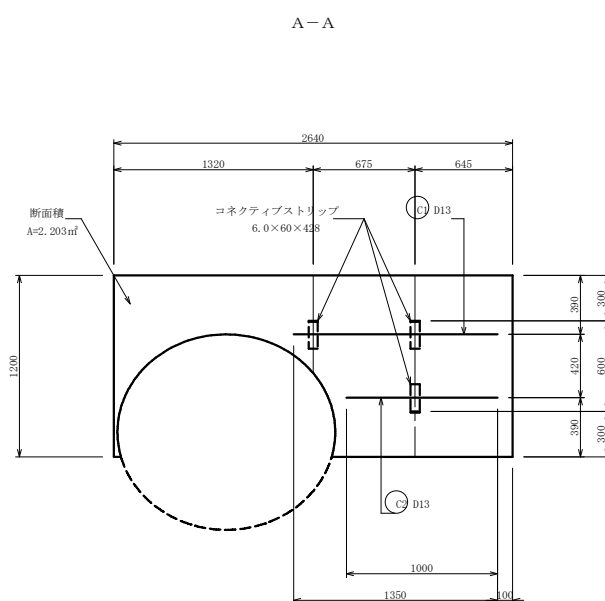


B-B

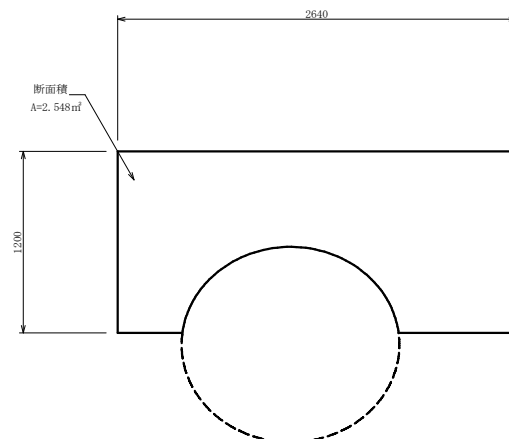


断面図

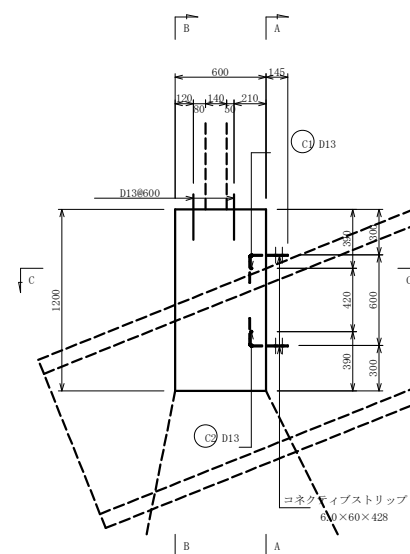


重力式基礎工詳細図 S=1:50

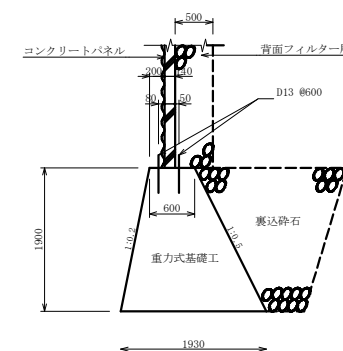

フリー・ガゼットプレート S=1:5

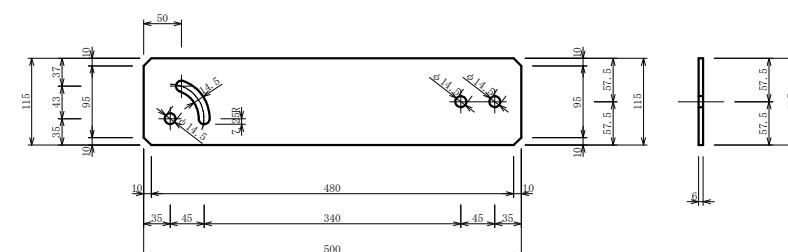

C-C

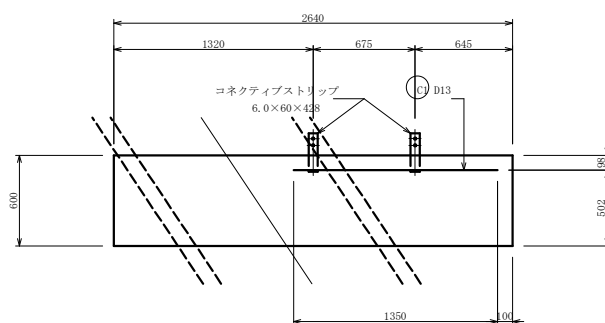


材 料 表						

序 号	径	寸法 (mm)	本 数	单位質量(kg/s)	1本の質量(kg)	質量(kg)	摘 要
C1	D13	1350	1	0.995	1.343	1.343	——
C2	D13	1000	1	0.995	0.995	0.995	——
合 計							2.338 kg

工 種	平成22年度				工事
起工番号	22-A700				
路線 番 名	町道 升谷大迫線				
施工箇所	船井郡京丹波町升谷 地内				
図面種類	3号補強土壁工詳細図 (2)				
縮 尺	図 示				
町 長	副町長	議 長	政 計	教 員	
月 日	月 日	月 日	月 日	月 日	
図面番号	30 葉之内 17				


3号補強土壁工詳細図(3)

正面図 S=1:60

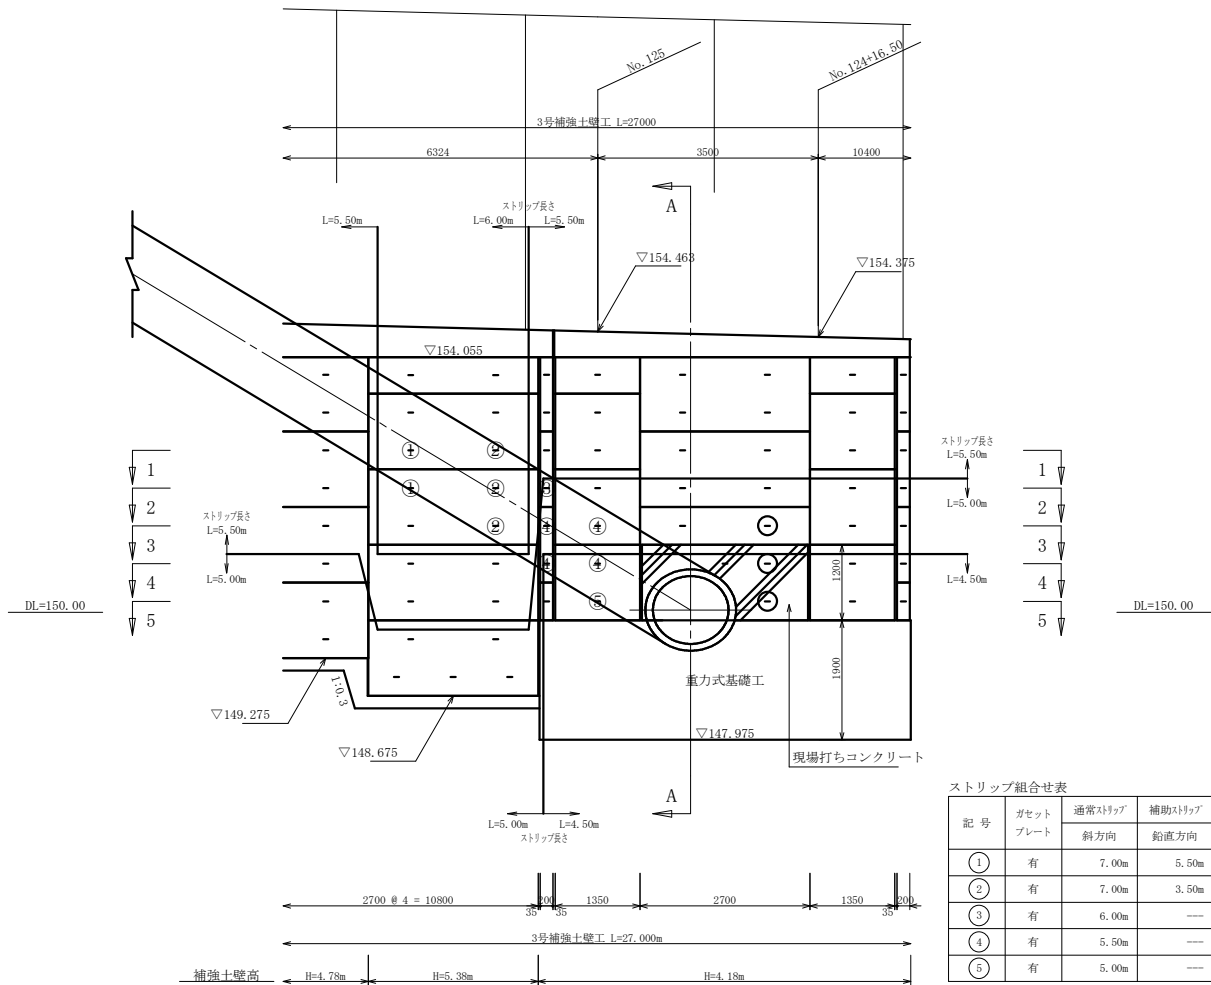


断面図 S=1:60

A-A

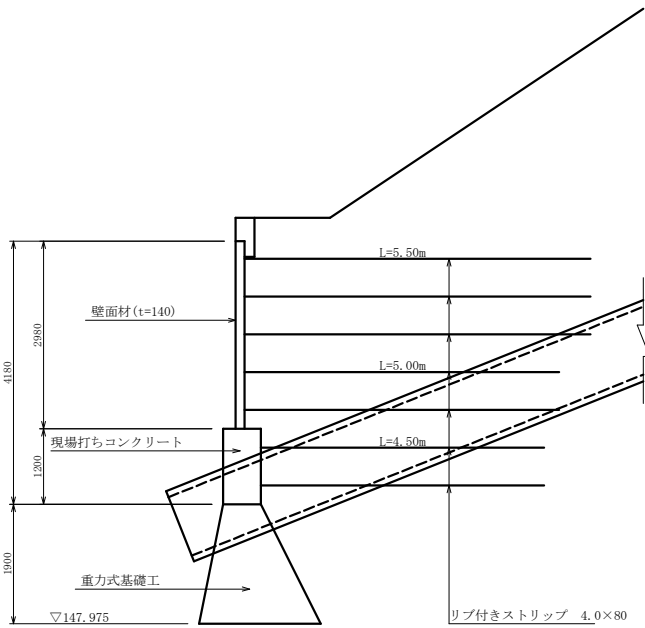


平面図 S=1:60


1-1

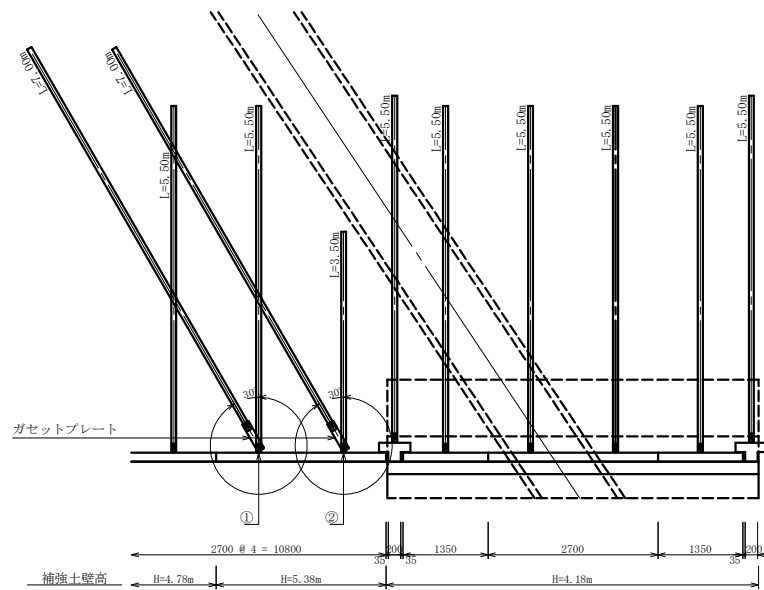


2-2

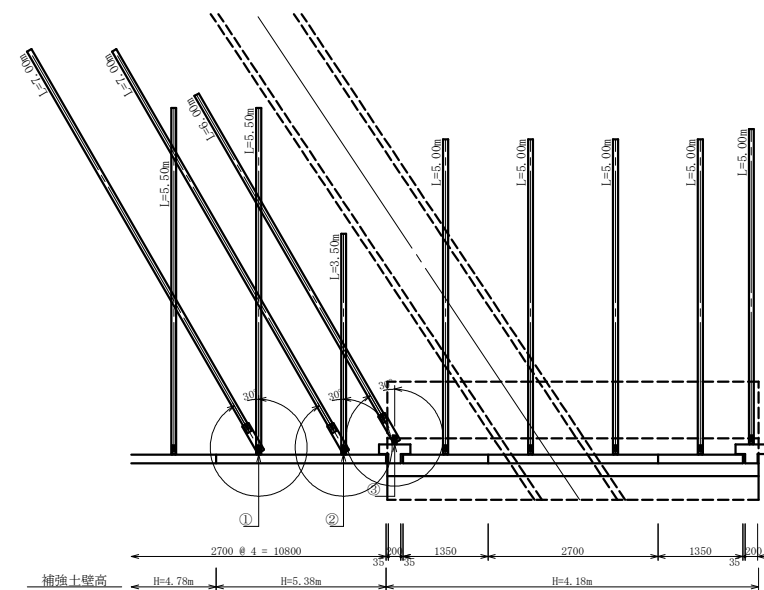


3-3

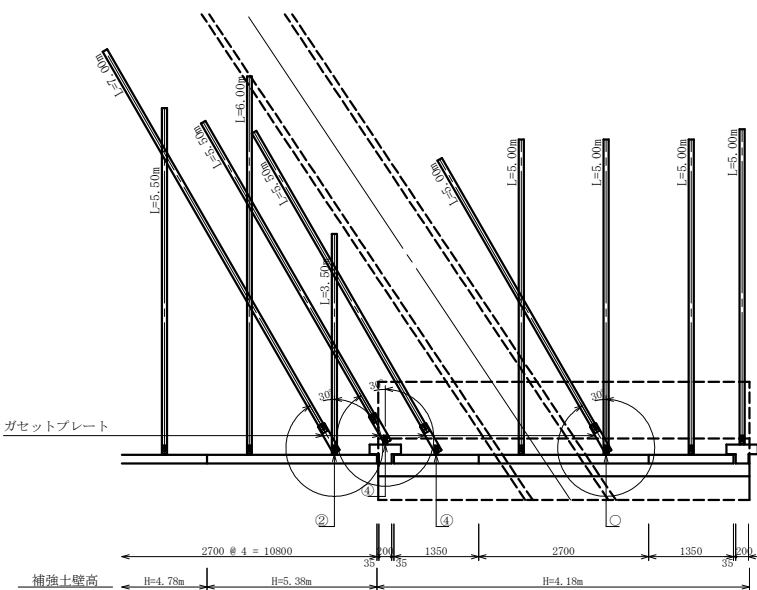

4-4

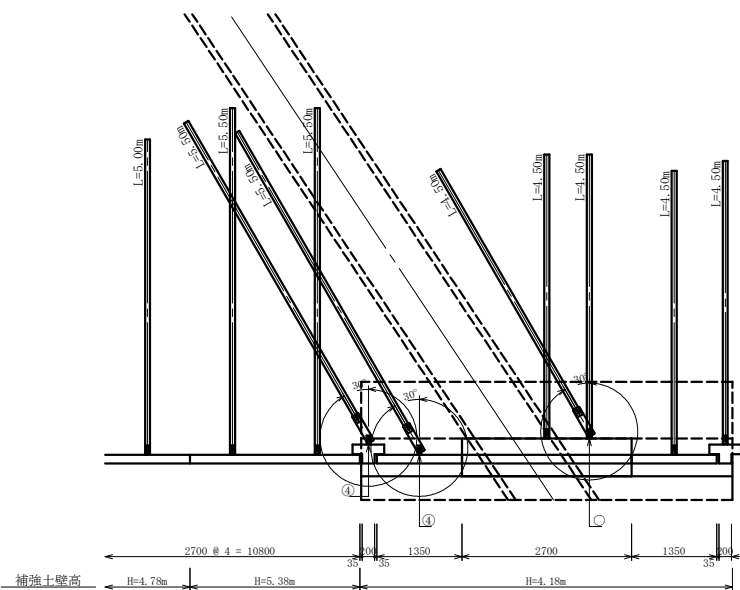


5-5

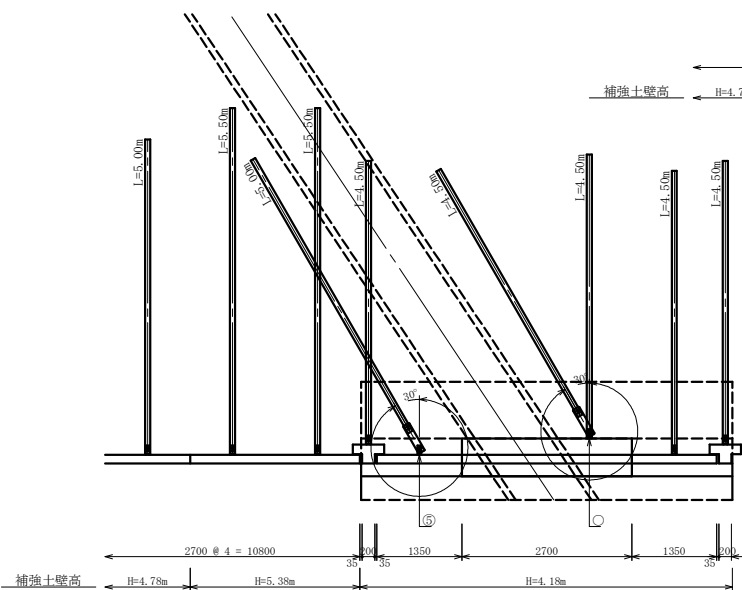


工種	平成22年度	工事
起工番号	22-A700	
路線名	町道 升谷大迫線	
施工箇所	船井郡京丹波町升谷 地内	
図面種類	3号補強土壁工詳細図 (3)	
縮尺	1:60	
作成	野村 隆夫	監修
月日	月日	月日
図面番号	30 葉之内 18	


平面图 S=1:100

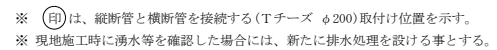


地下排水工詳細図 S=1:50

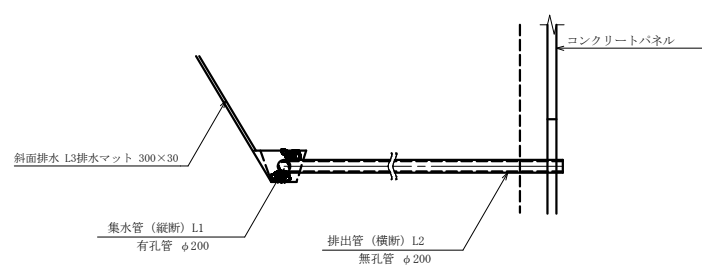


排水マット及び有孔管詳細図 S=1:20

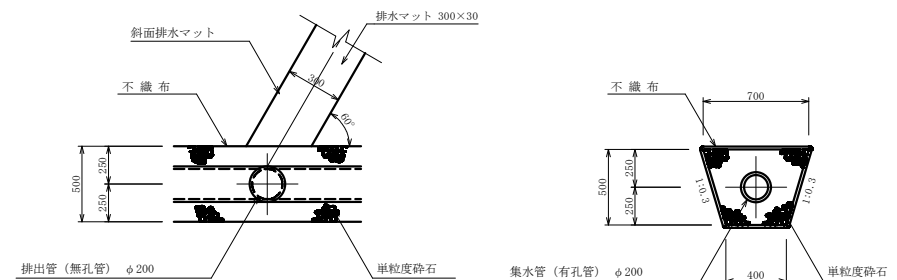


平面模式図 S=1:50

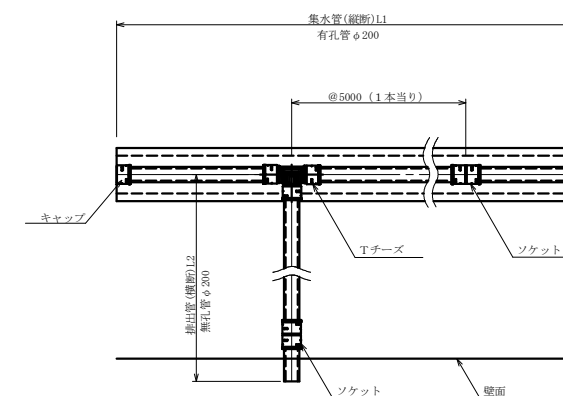


地下排水継手詳細図 S=1:10

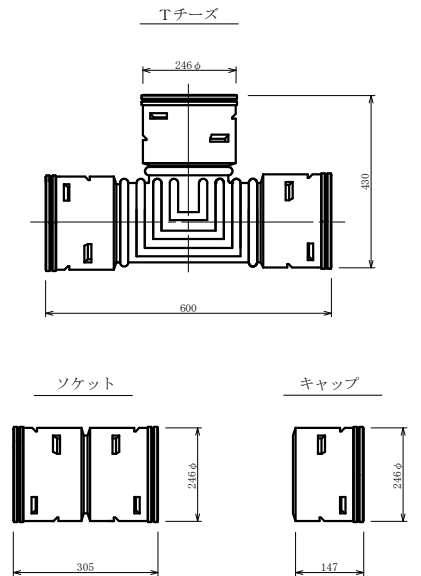

有孔管詳細図 S=1:10

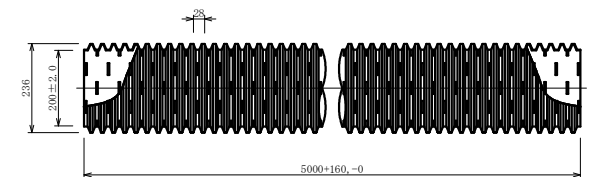


無孔管詳細図 S=1:10

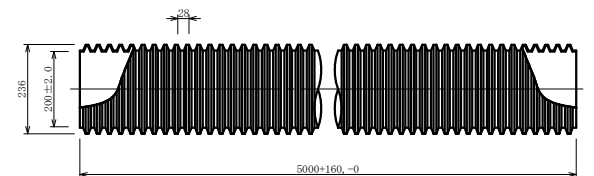


工 種	平成22年度				工事
起工番号	22-A70D				
路線 番 名	町道 升谷大迫線				
施工箇所	船井郡京丹波町升谷 地内				
図面種類	3号補強土壁工地下排水計画図				
縮 尺	図 示				
町 長	副町長	課 長	設 計	製 図	
月 日	月 日	月 日	月 日	月 日	
図面番号	30 葉之内 19				

2号横断管詳細図

平面図 S=1:100

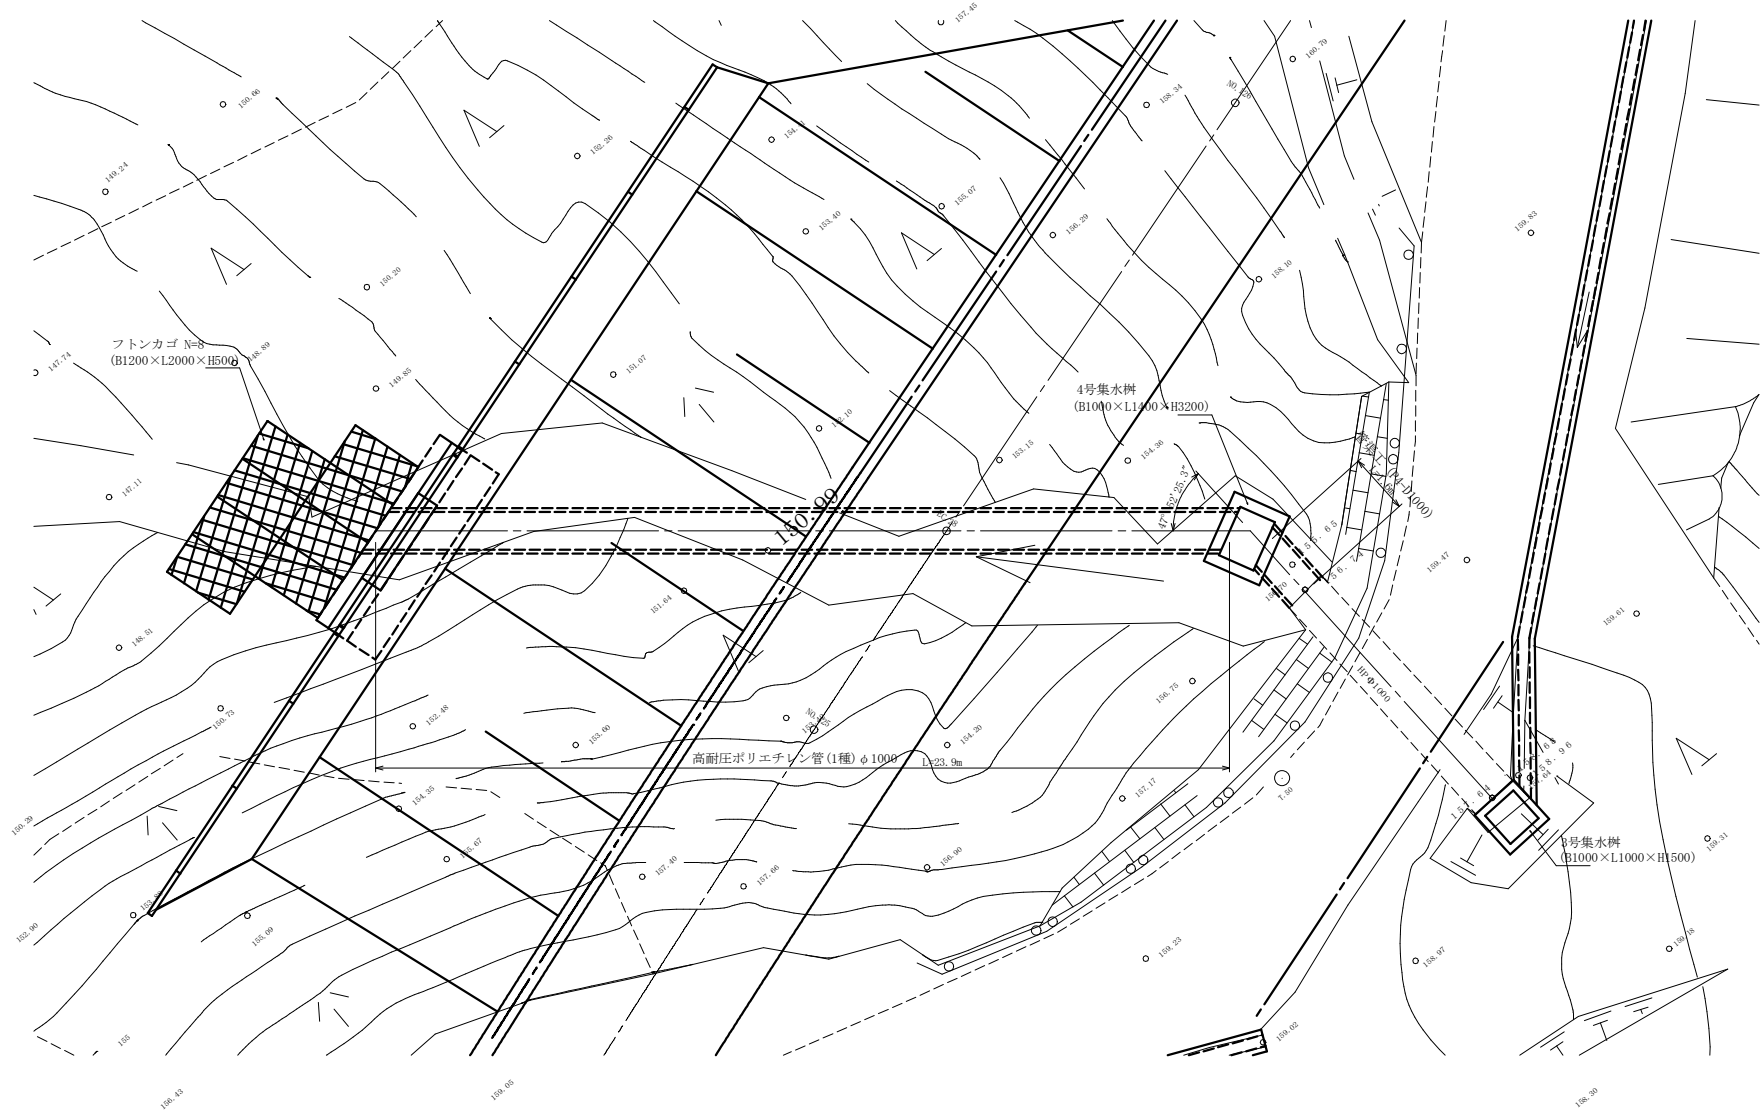

断面図 S=1:100

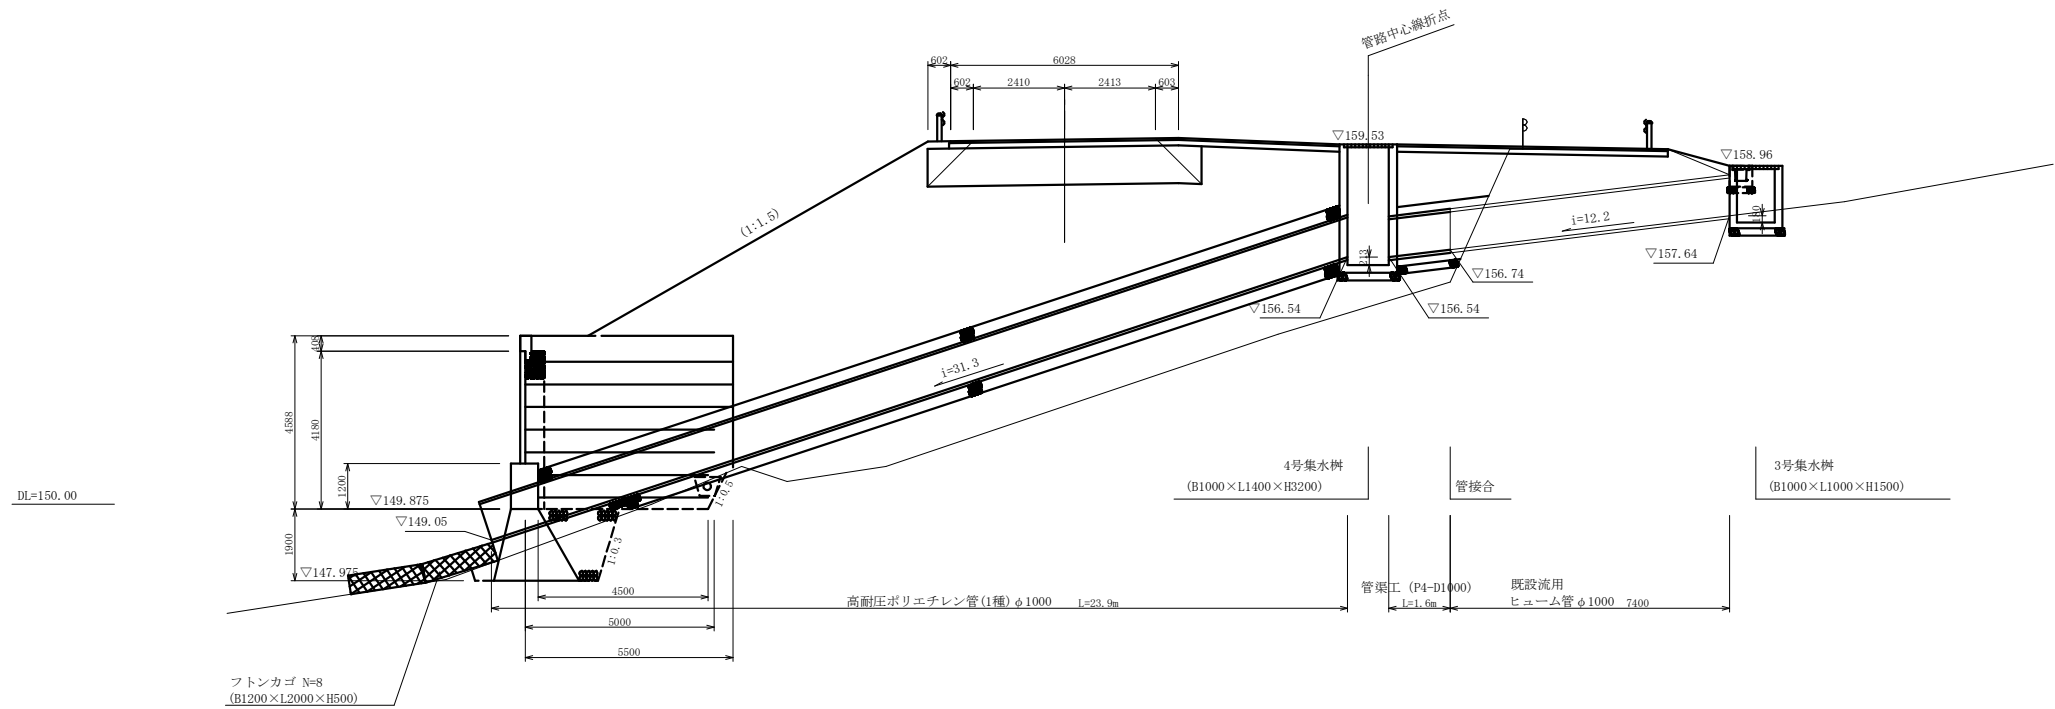


工 種	平成22年度	工事
起工番号	22-A700	
路線名	町道 升谷大迫線	
施工箇所	船井郡京丹波町升谷 地内	
図面種類	2号横断管詳細図	
縮 尺	1:100	
概 算	概 算	概 算
月 日	月 日	月 日
図面番号	30 葉之内 20	

構 造 図 (1)

ロングU水路 (PU434)

T-25平行用ふた掛けあり

S=1:20

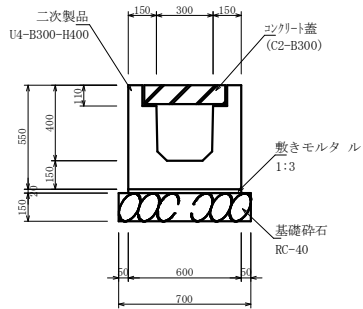


10m当たり				
工 種	規 格	単位	数 量	摘 要
プレキャスト側溝	PU434	本	5.0	L=2.0m
敷モルタル	1 : 3	m ³	0.1	
基礎碎石	RC-40t=15cm	m ²	7.0	

コンクリート蓋

NC2 (輪荷重あり)

S=1:20

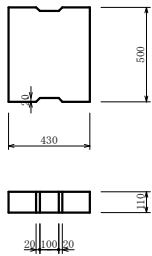


10m当たり				
工 種	規 格	単位	数 量	摘 要
コンクリート蓋	C2-B300	枚	20	

横 断 管

S=1:50

φ 800 ・ φ 1000

(突出型)

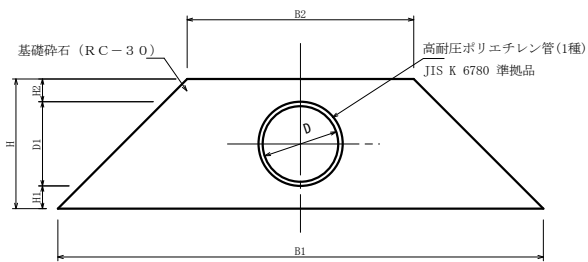



呼称 (D)	D1	B1	B2	H1	H2	H
φ 800	892	3792	2400	200	300	1392
φ 1000	1132	4732	3000	300	300	1732

10m当たり				
工 種	規 格	単位	数 量	摘 要
高耐圧ポリエチレン管	1種	m	10.0	φ 800 φ 1000
基礎碎石	RC-40	m ³	36.8	56.9

ガードレール

S=1:20

Gr-C-2B

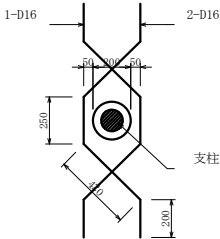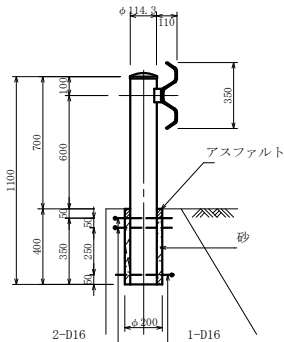


10m当たり				
工 種	規 格	単位	数 量	摘 要
ガードレール	Gr-C-2B	m	10.0	
アスファルト		m ³	0.005	
砂		m ³	0.037	
鉄 筋	D16	kg	34.9	

ガードレール

S=1:20


Gr-C-4E

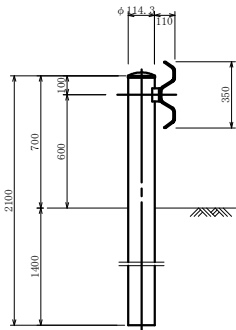

10m当たり				
工 種	規 格	単位	数 量	摘 要
ガードレール	Gr-C-4E	m	10.0	

管渠工 (P4-D800)

S=1:20

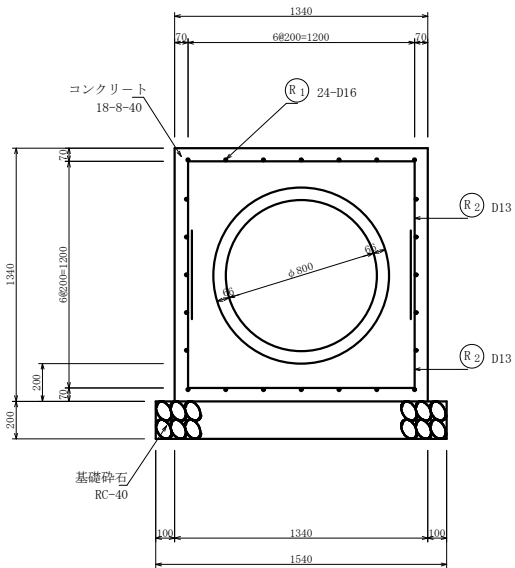

10m当たり				
工 種	規 格	単位	数 量	摘 要
コンクリート管	φ 800	本	4.1	
コンクリート	18-8-40	m ³	11.1	
型 枠		m ²	26.8	
基礎碎石	RC-40t=20cm	m ²	15.4	
鉄 筋		kg	660.0	


鉄筋質量表 (P4-D800)

1m当り

種別	径	長さ (mm)	本数	単位質量 (kg/m)	1本当り質量 (kg)	質量	摘要
R 1	D16	1000	24	1.56	1.560	37.440	
R 2	D13	2870	10	0.995	2.856	28.557	
						65.997	
合計				D13	28.557kg		
				D16	37.440kg		
総質量					65.997kg (SD345)		

管渠工 (P4-D1000)

S=1:20





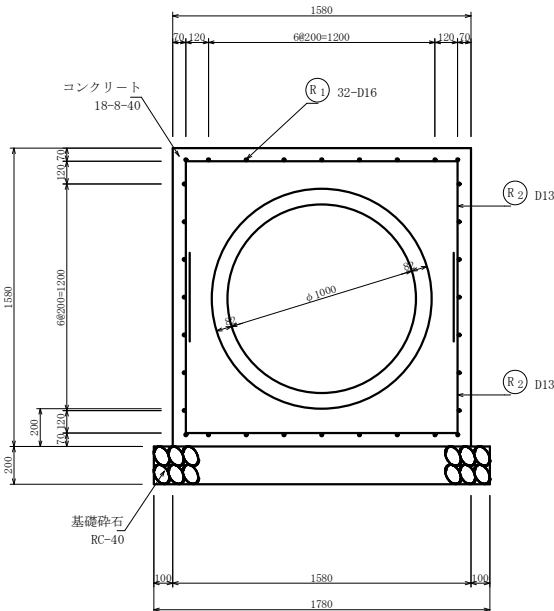


10m当たり				
工 種	規 格	単位	数 量	摘 要
コンクリート管	φ 1000	本	4.1	
コンクリート	18-8-40	m ³	14.3	
型 枠		m ²	31.6	
基礎碎石	RC-40t=20cm	m ²	17.8	
鉄 筋		kg	832.5	


鉄筋質量表 (P4-D1000)

1m当り

種別	径	長さ (mm)	本数	単位質量 (kg/m)	1本当り質量 (kg)	質量	摘要
R 1	D16	1000	32	1.56	1.560	49.920	
R 2	D13	3350	10	0.995	3.333	33.333	
						83.253	
合計				D13	33.333kg		
				D16	49.920kg		
総質量					83.253kg (SD345)		

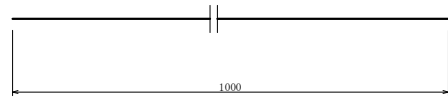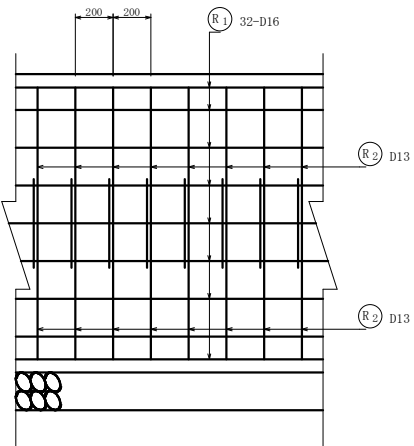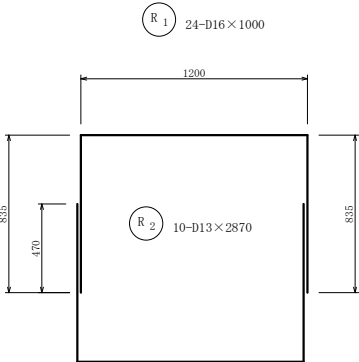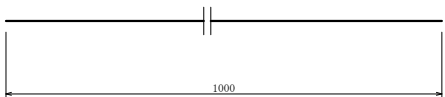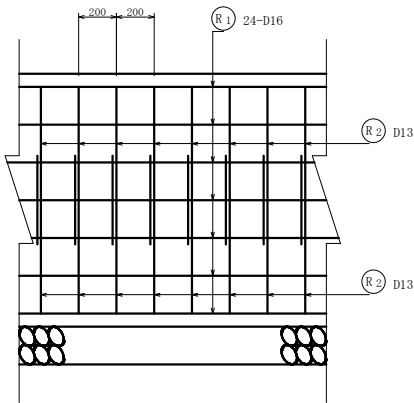

R 1 32-D16×1000

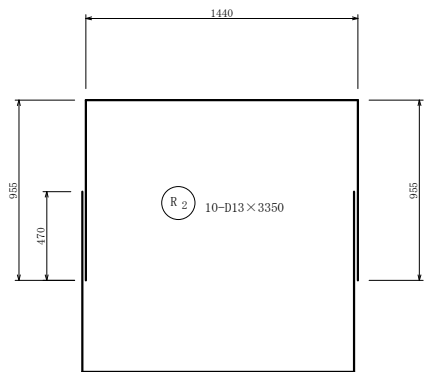



R 2 10-D13×3350

工 種	平成22年度	工事
起工番号	22-A700	
路線 -州- 名	町道 升谷大迫線	
施工箇所	船井郡京丹波町升谷 地内	
図面種類	構造図 (1)	
縮 尺	図示	
表 示	図 示	
月 日	月 日	月 日
月 日	月 日	月 日
図面番号	30 葉之内 21	

構 造 図 (3)

3号集水桝 S=1:20



1000×1000×1500

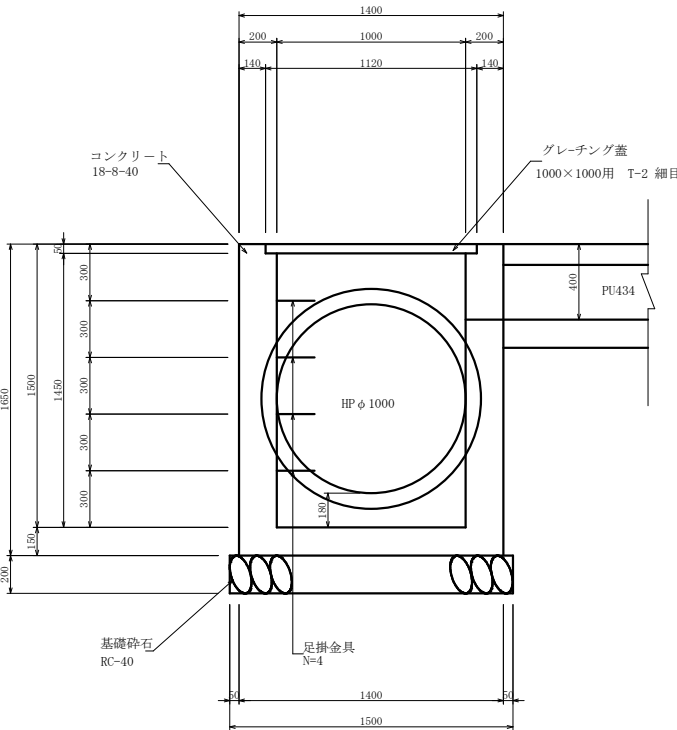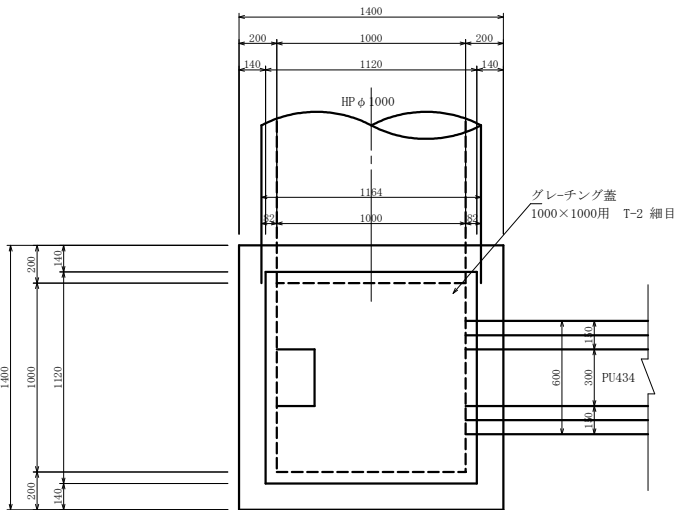

10箇所当たり				
工 種	規 格	単位	数 量	摘 要
コンクリート	18-8-40	m3	14.8	
型 枠		m2	134.3	
基礎碎石	RC-40 t=20cm	m2	22.5	
足掛金具		個	40	
グレーチング蓋	T-2 細目	組	10	

4号集水桝 S=1:20


1000×1400×3200

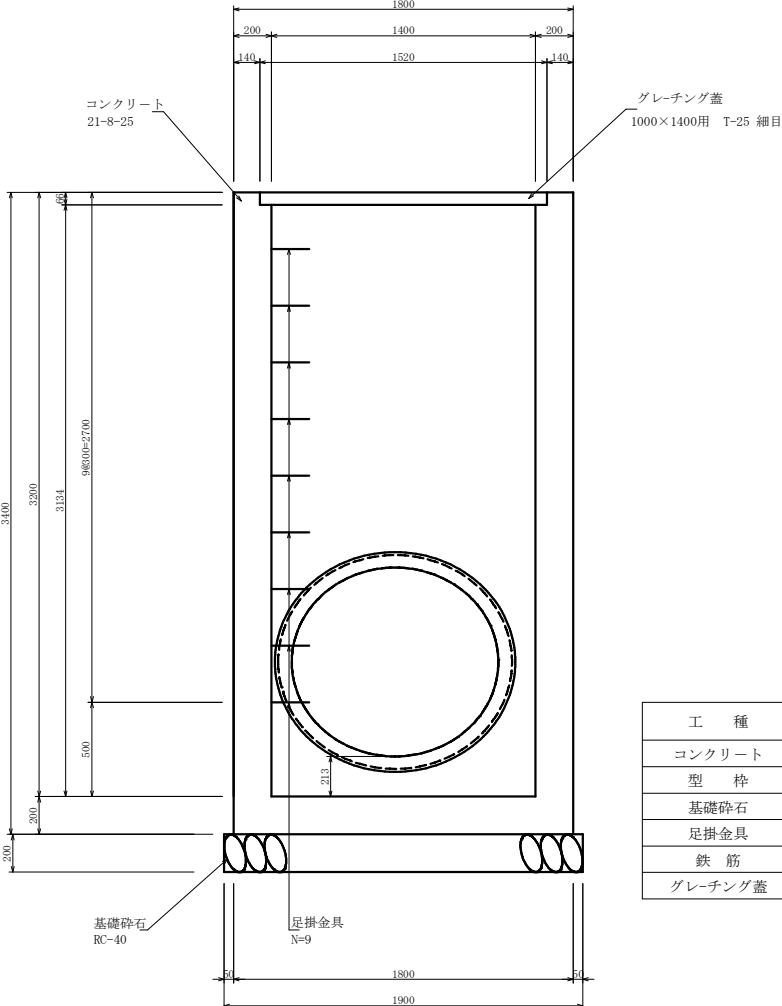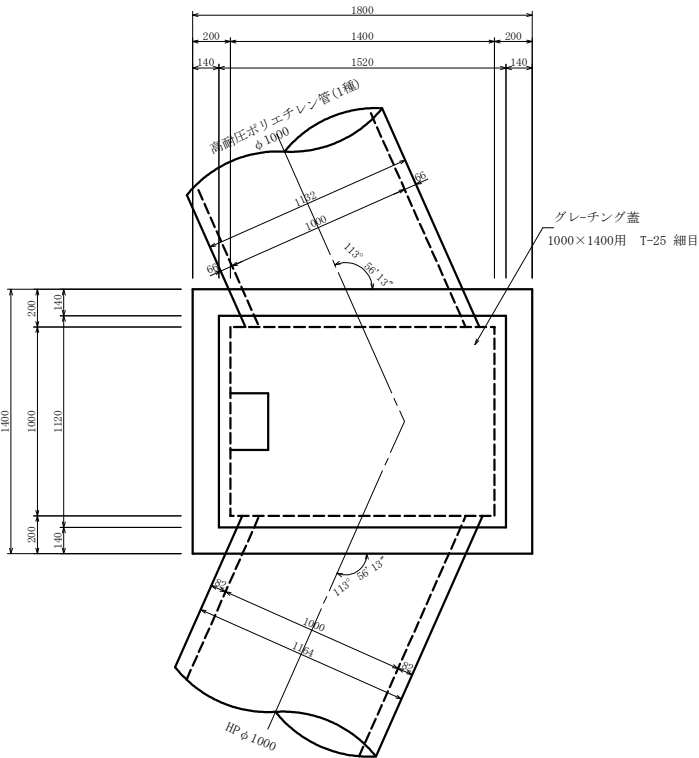

10箇所当たり				
工 種	規 格	単位	数 量	摘 要
コンクリート	18-8-40	m3	36.5	
型 枠		m2	326.6	
基礎碎石	RC-40 t=20cm	m2	28.5	
足掛金具		個	90	
鉄 筋		kg	1826.9	
グレーチング蓋	T-25 細目 3枚組	組	10	

ふとんかご S=1:20


1200×2000×500

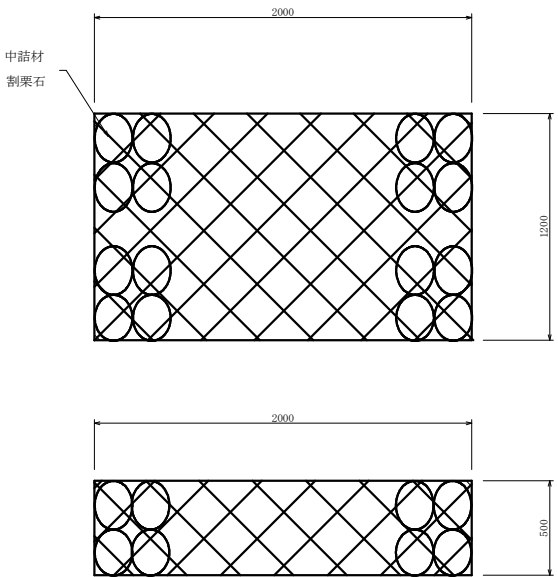

10箇所当たり				
工 種	規 格	単位	数 量	摘 要
ふとんかご	1200×2000×500	個	10	
中詰材	割栗石	m3	12.0	


グレーチング蓋 S=1:20

1000×1000用 T-2 細目

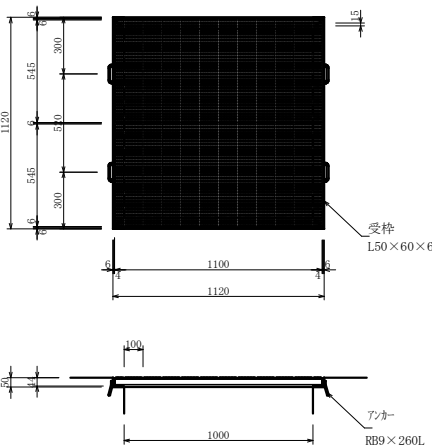


グレーチング蓋 S=1:20

1000×1400用 T-2 細目 2枚組

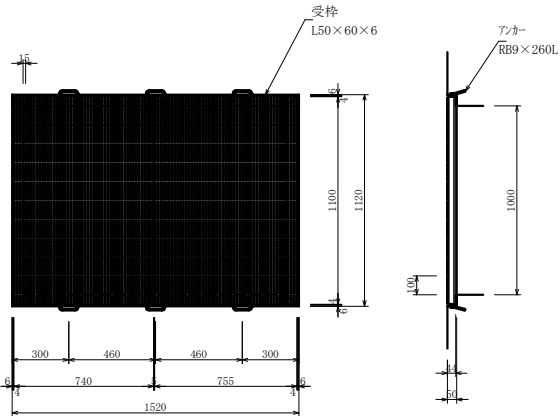

グレーチング蓋 S=1:20


1000×1400用 T-25 細目 3枚組

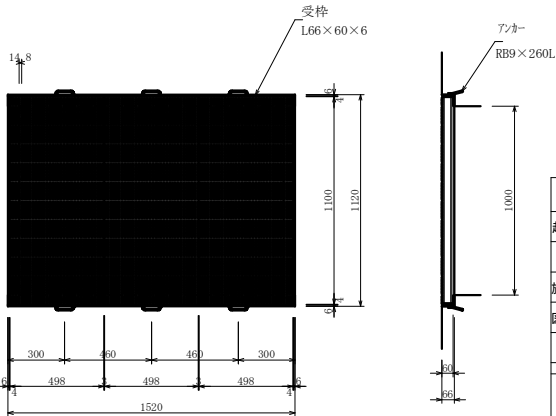


工 種	平成22年度	工事
起工番号	22-A700	
路線 番号	町道 升谷大迫線	
施工箇所	船井郡京丹波町升谷 地内	
図面種類	構造図 (3)	
縮 尺	1:20	
所 長	副所長	課 長
月 日	月 日	月 日
図面番号	30 葉之内 22	

桧配筋図(3)


4号集水桧 S=1:20
1000×1400×3200

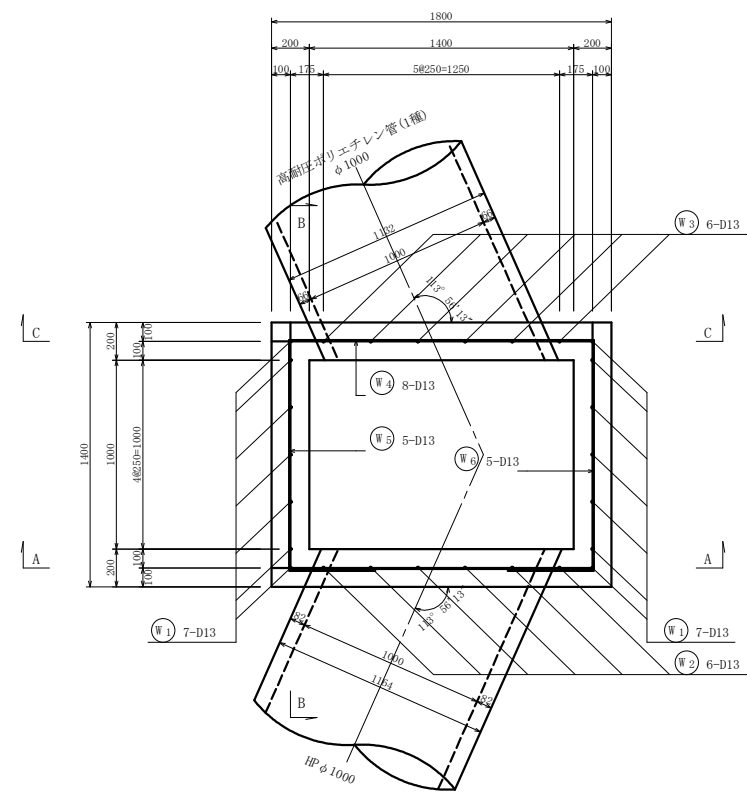


A-A断面

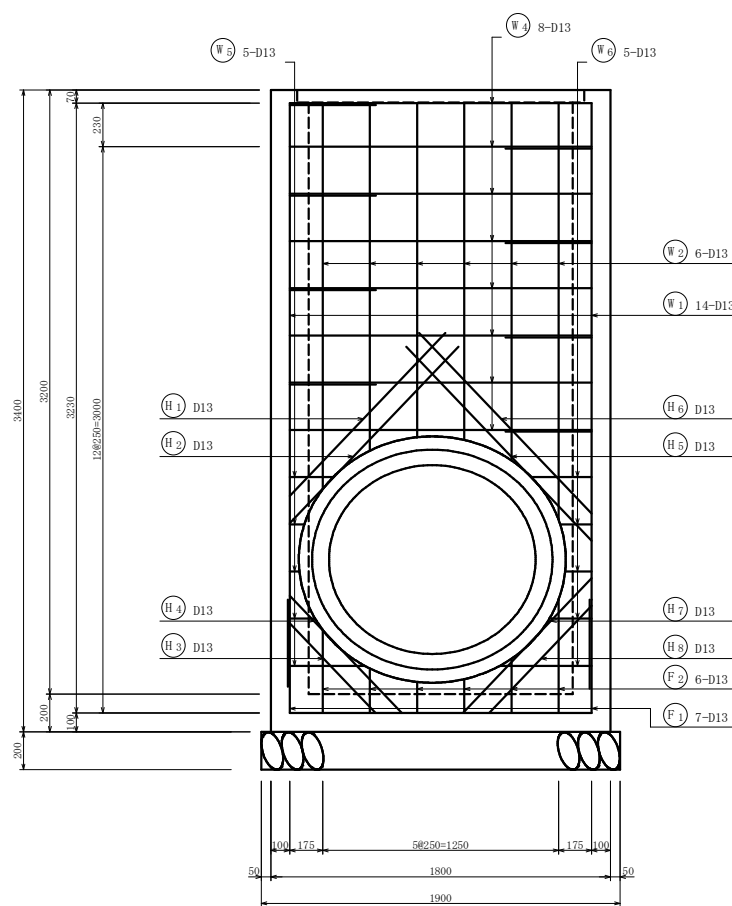

B-B断面

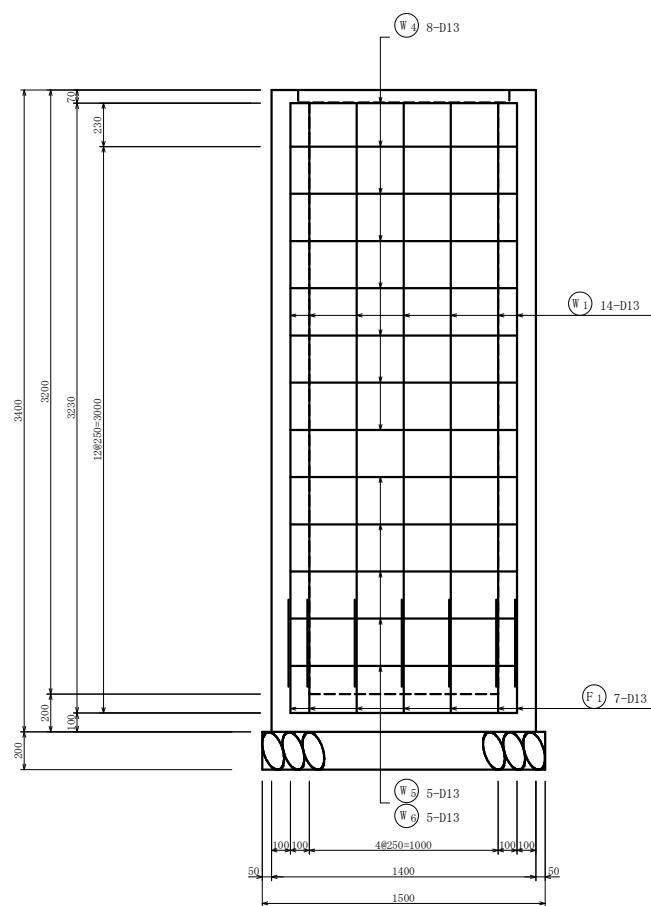



C-C断面

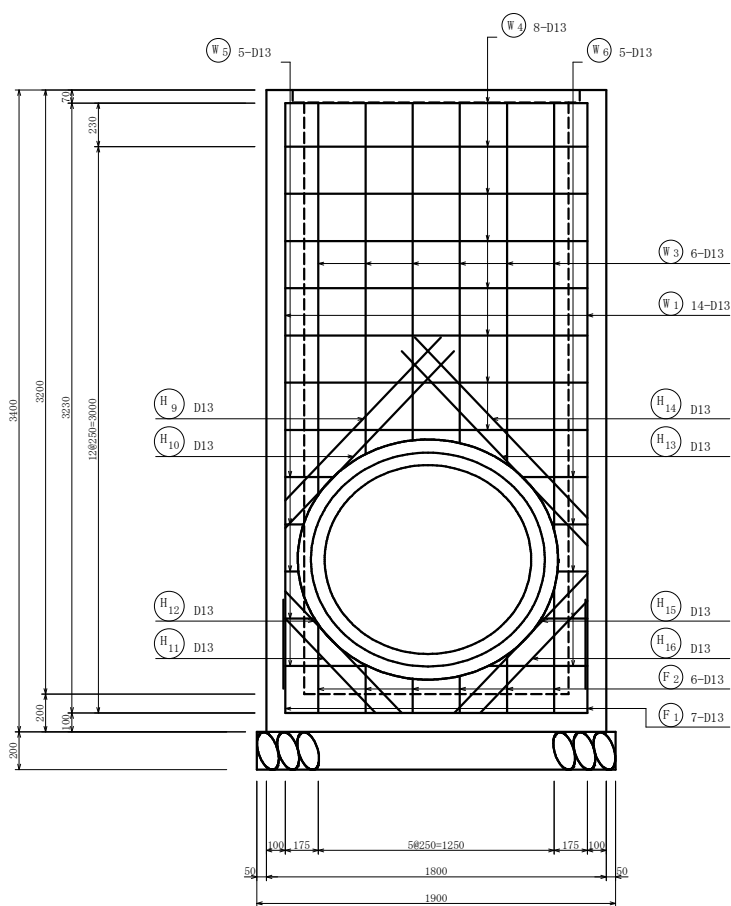

工 種	平成22年度	工事
起工番号	22-A700	
路線 -番- 名	町道 升谷大迫線	
施工箇所	船井郡京丹波町升谷 地内	
図面種類	桧配筋図 (3)	
縮 尺	1:20	
概 算	概算長	概 算 総 計 概 算
月 日	月 日	月 日 月 日 月 日
図面番号	30 葉之内 23	

桧配筋図(4)

4号集水桧 S=1:20
鉄筋加工図

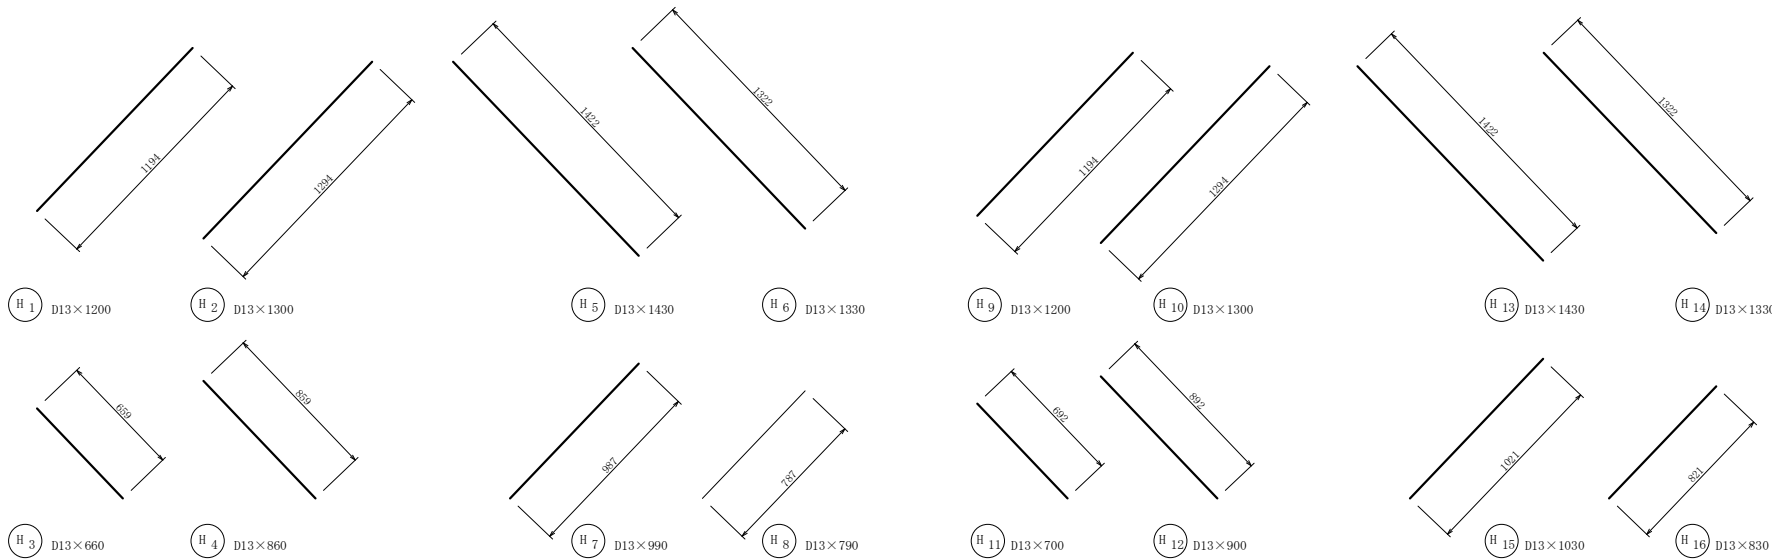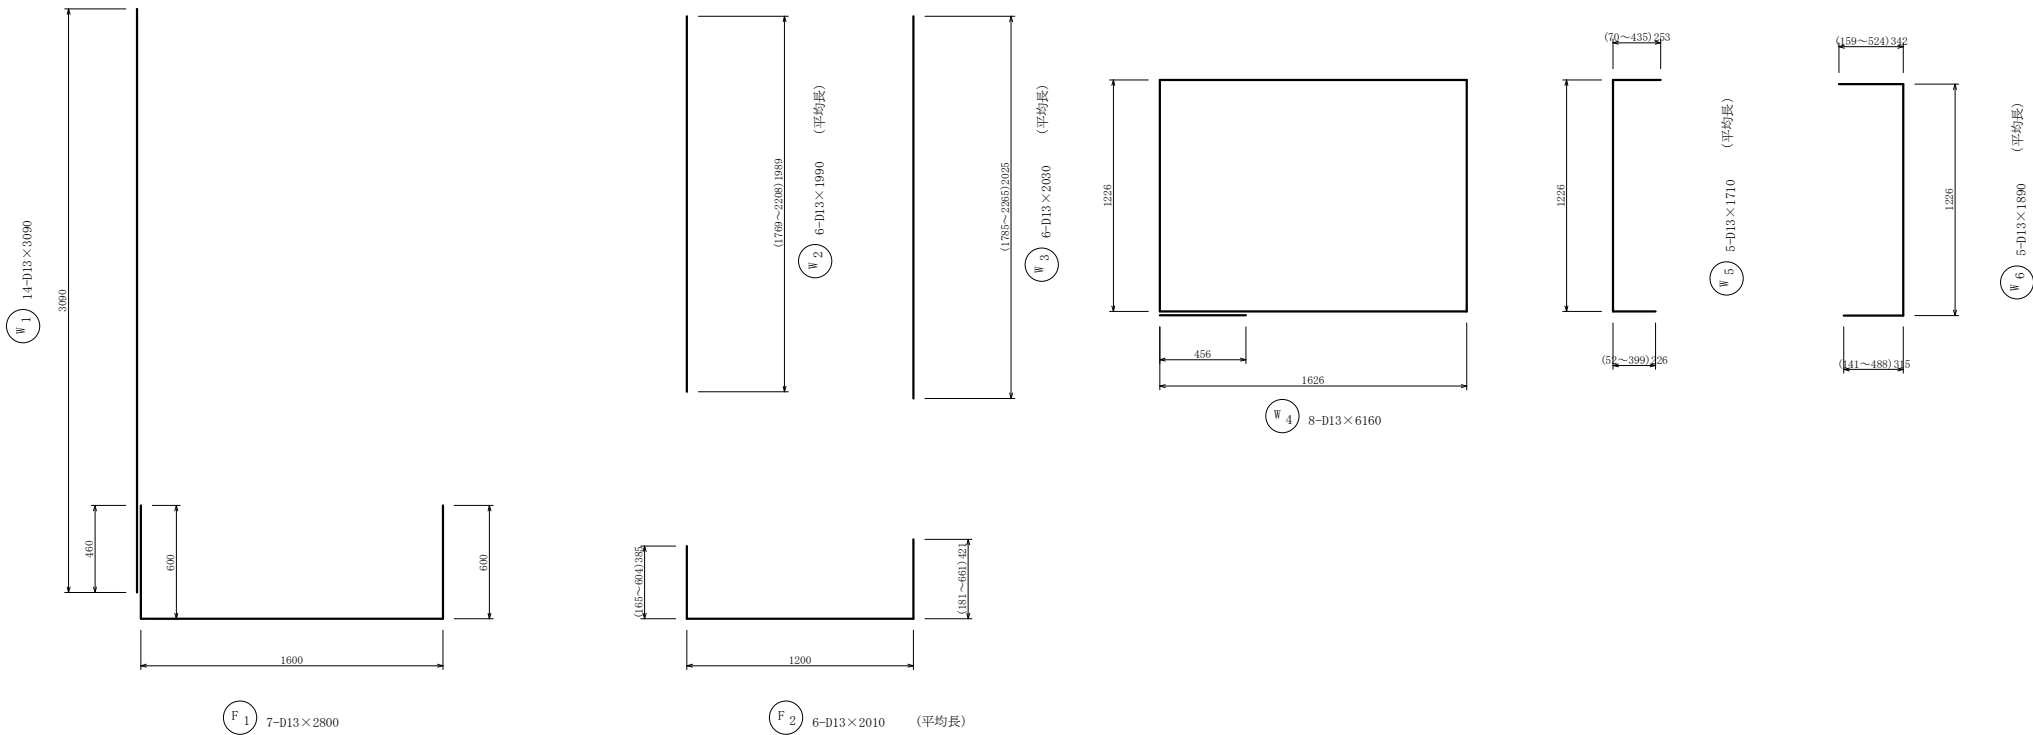


鉄筋質量表 1箇所当り

種別	径	長さ (mm)	本数	単位質量 (kg/m)	1本当り質量 (kg)	質量	摘要
W 1	D13	3090	14	0.995	3.075	43.050	
W 2	D13	1990	6	0.995	1.980	11.880	
W 3	D13	2030	6	0.995	2.020	12.120	
W 4	D13	6160	8	0.995	6.129	49.032	
W 5	D13	1710	5	0.995	1.701	8.505	
W 6	D13	1890	5	0.995	1.881	9.405	
133.992							
F 1	D13	2800	7	0.995	2.786	19.502	
F 2	D13	2010	6	0.995	2.000	12.000	
31.502							
H 1	D13	1200	1	0.995	1.194	1.194	
H 2	D13	1300	1	0.995	1.294	1.294	
H 3	D13	660	1	0.995	0.657	0.657	
H 4	D13	860	1	0.995	0.856	0.856	
H 5	D13	1430	1	0.995	1.423	1.423	
H 6	D13	1330	1	0.995	1.323	1.323	
H 7	D13	990	1	0.995	0.985	0.985	
H 8	D13	790	1	0.995	0.786	0.786	
H 9	D13	1200	1	0.995	1.194	1.194	
H10	D13	1300	1	0.995	1.294	1.294	
H11	D13	700	1	0.995	0.697	0.697	
H12	D13	900	1	0.995	0.896	0.896	
H13	D13	1430	1	0.995	1.423	1.423	
H14	D13	1330	1	0.995	1.323	1.323	
H15	D13	1030	1	0.995	1.025	1.025	
H16	D13	830	1	0.995	0.826	0.826	
17.196							
合計 D13 182.690kg							
総質量 182.690kg (SD345)							

工 種	平成22年度	工事
起工番号	22-A700	
路線 -用- 名	町道 升谷大迫線	
施工箇所	船井郡京丹波町升谷 地内	
図面種類	桧配筋図 (4)	
縮 尺	1:20	
所 長	副所長	課 長
計 画	監 理	監 査
月 日	月 日	月 日
月 日	月 日	月 日
図面番号	30 葉之内 24	


船井郡和知町字升谷地内

船井郡和知町字升谷地内

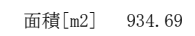

工 種	平成22年度				工事
起工番号	22-A70D				
路線 河川	町道 升谷大迫線				
施工箇所	船井郡京波町升谷 地内				
図面種類	舗装平面図				
縮 尺	1:500				
町 長	副町長	課 長	設 計	製 図	
月 日	月 日	月 日	月 日	月 日	
図面番号	30 葉之内 25				


IPNO	IP.29
I A	18-24-41.7
R	160.000
T L	25.931
C L	51.415
S L	2.088

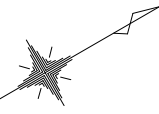

撤去工平面図 S=1:500

船井郡和知町字升谷地内

NO.127

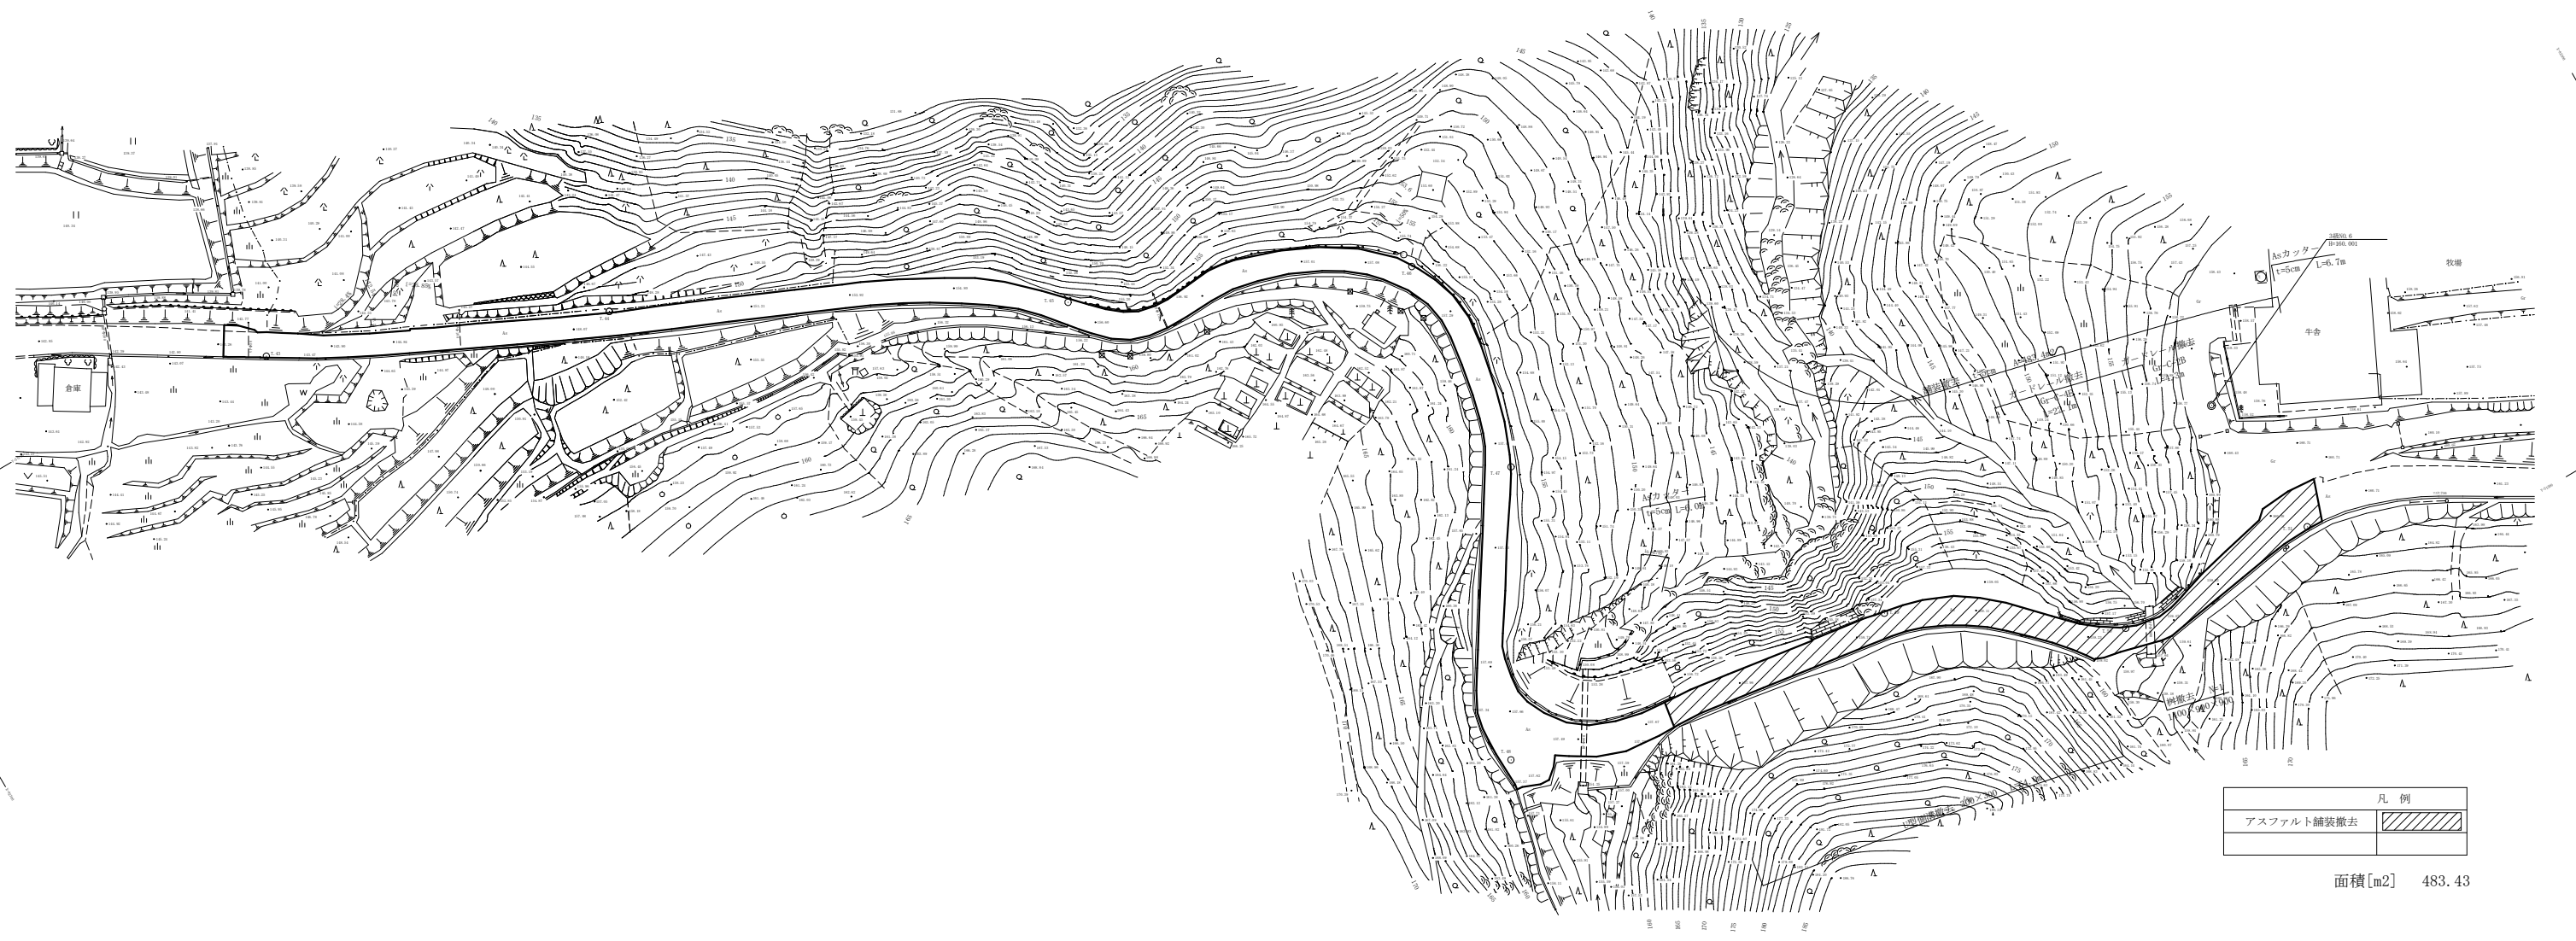


凡 例	
アスファルト舗装撤去	

面積[m2] 483.43



工 種	平成 22 年度	工事
起工番号	22-A700	
路線 番 名	町道 升谷大迫線	
施工箇所	船井郡京丹波町升谷 地内	
図面種類	撤去工平面図	
縮 尺	1:500	
期 間	期 間	期 間
月 日	月 日	月 日
月 日	月 日	月 日
月 日	月 日	月 日
図面番号	30 葉之内 26	

撤 去 工 構 造 図

排水構造物撤去工 S=1:20

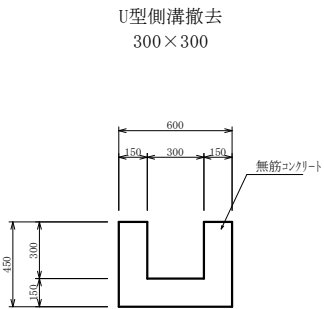


排水構造物撤去工 S=1:20

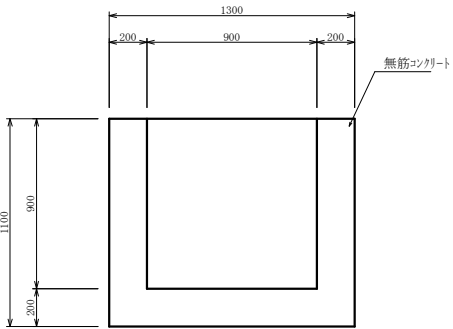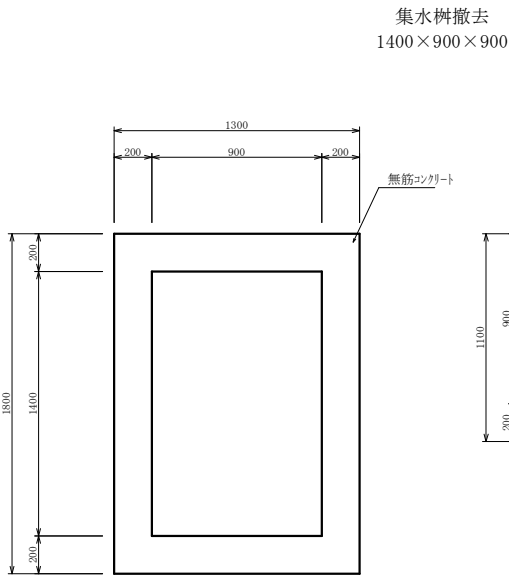


防護柵撤去工 S=1:20



防護柵撤去
ガードレール
Gr-C-4E

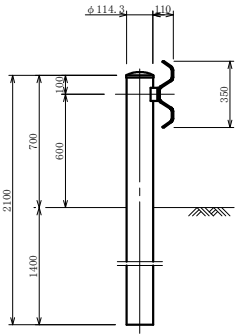


防護柵撤去
ガードレール
Gr-C-2B

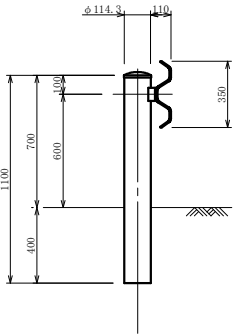


集水桝撤去
1400×1100×900

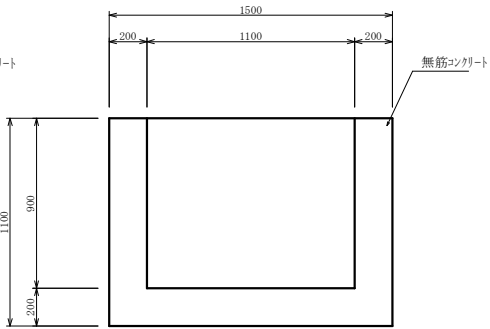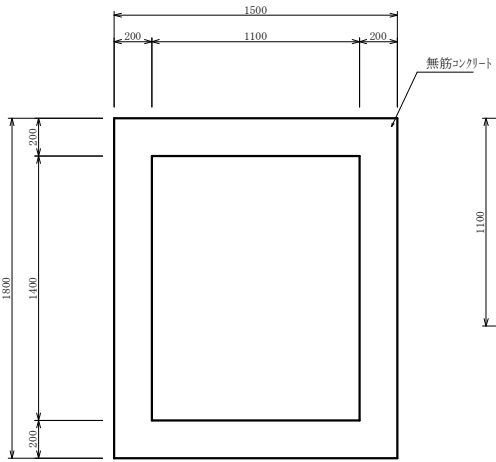

工 種	平成 22 年度	工事
起工番号	22-A700	
路線 番 名	町道 升谷大迫線	
施工箇所	船井郡京丹波町升谷 地内	
図面種類	撤去工構造図	
縮 尺	1:20	
製 図	製 図 長	製 図 短
月 日	月 日	月 日
図面番号	30 葉之内 27	

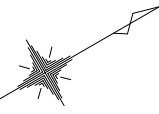

伐開除根平面図 S=1:500
船井郡和知町字升谷地内

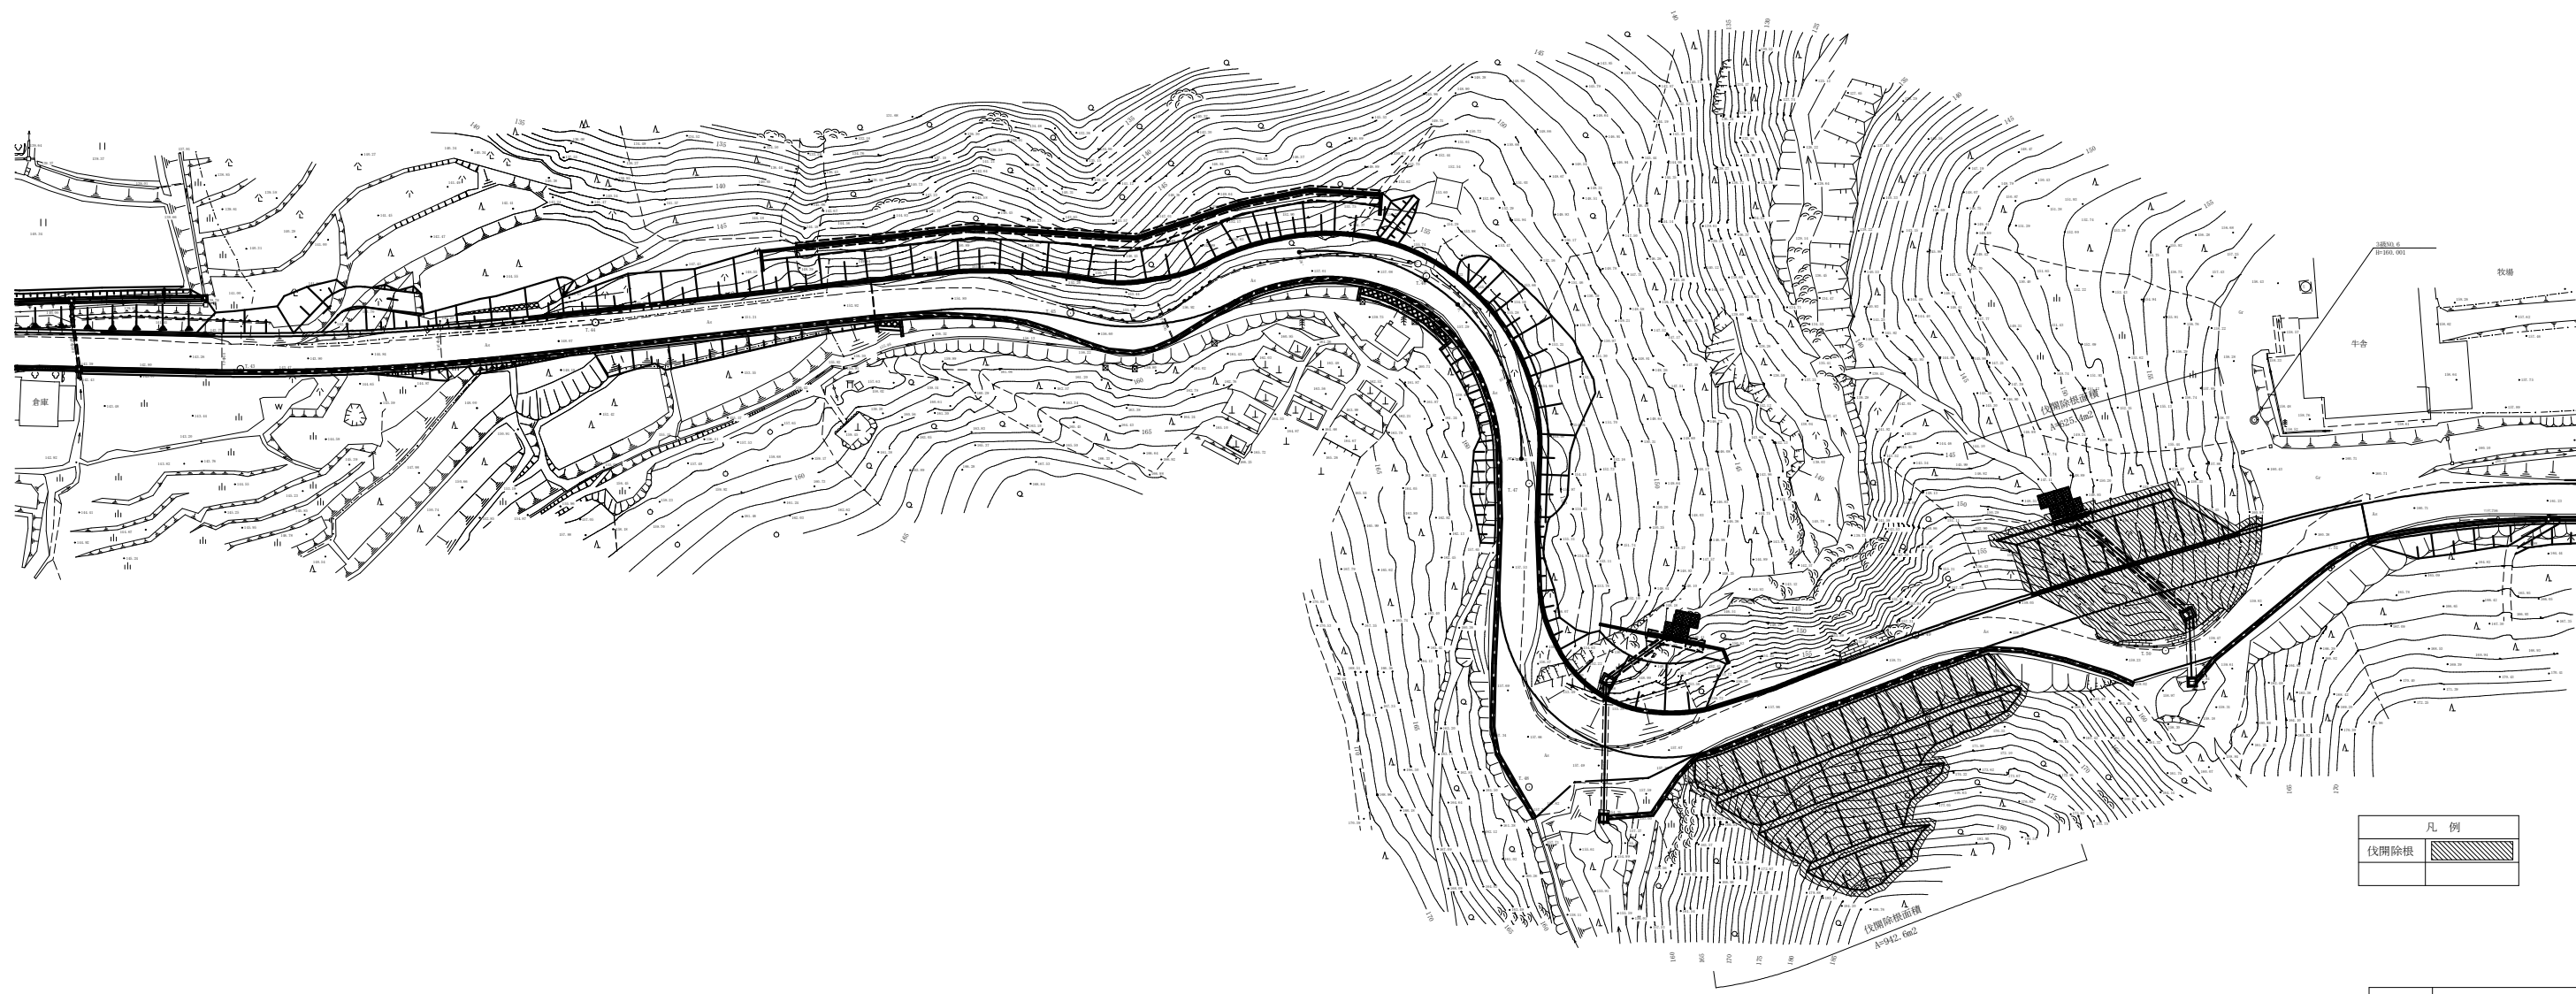


凡 例	
伐開除根	

工 種	平成 22 年度	工事
起工番号	22-A700	
路線 番 名	町道 升谷大迫線	
施工箇所	船井郡京丹波町升谷 地内	
図面種類	伐開除根平面図	
縮 尺	1:500	
年 月 日	年 月 日	年 月 日
図面番号	30 葉之内 28	



仮設防護柵構造図

平面图 S=1:100

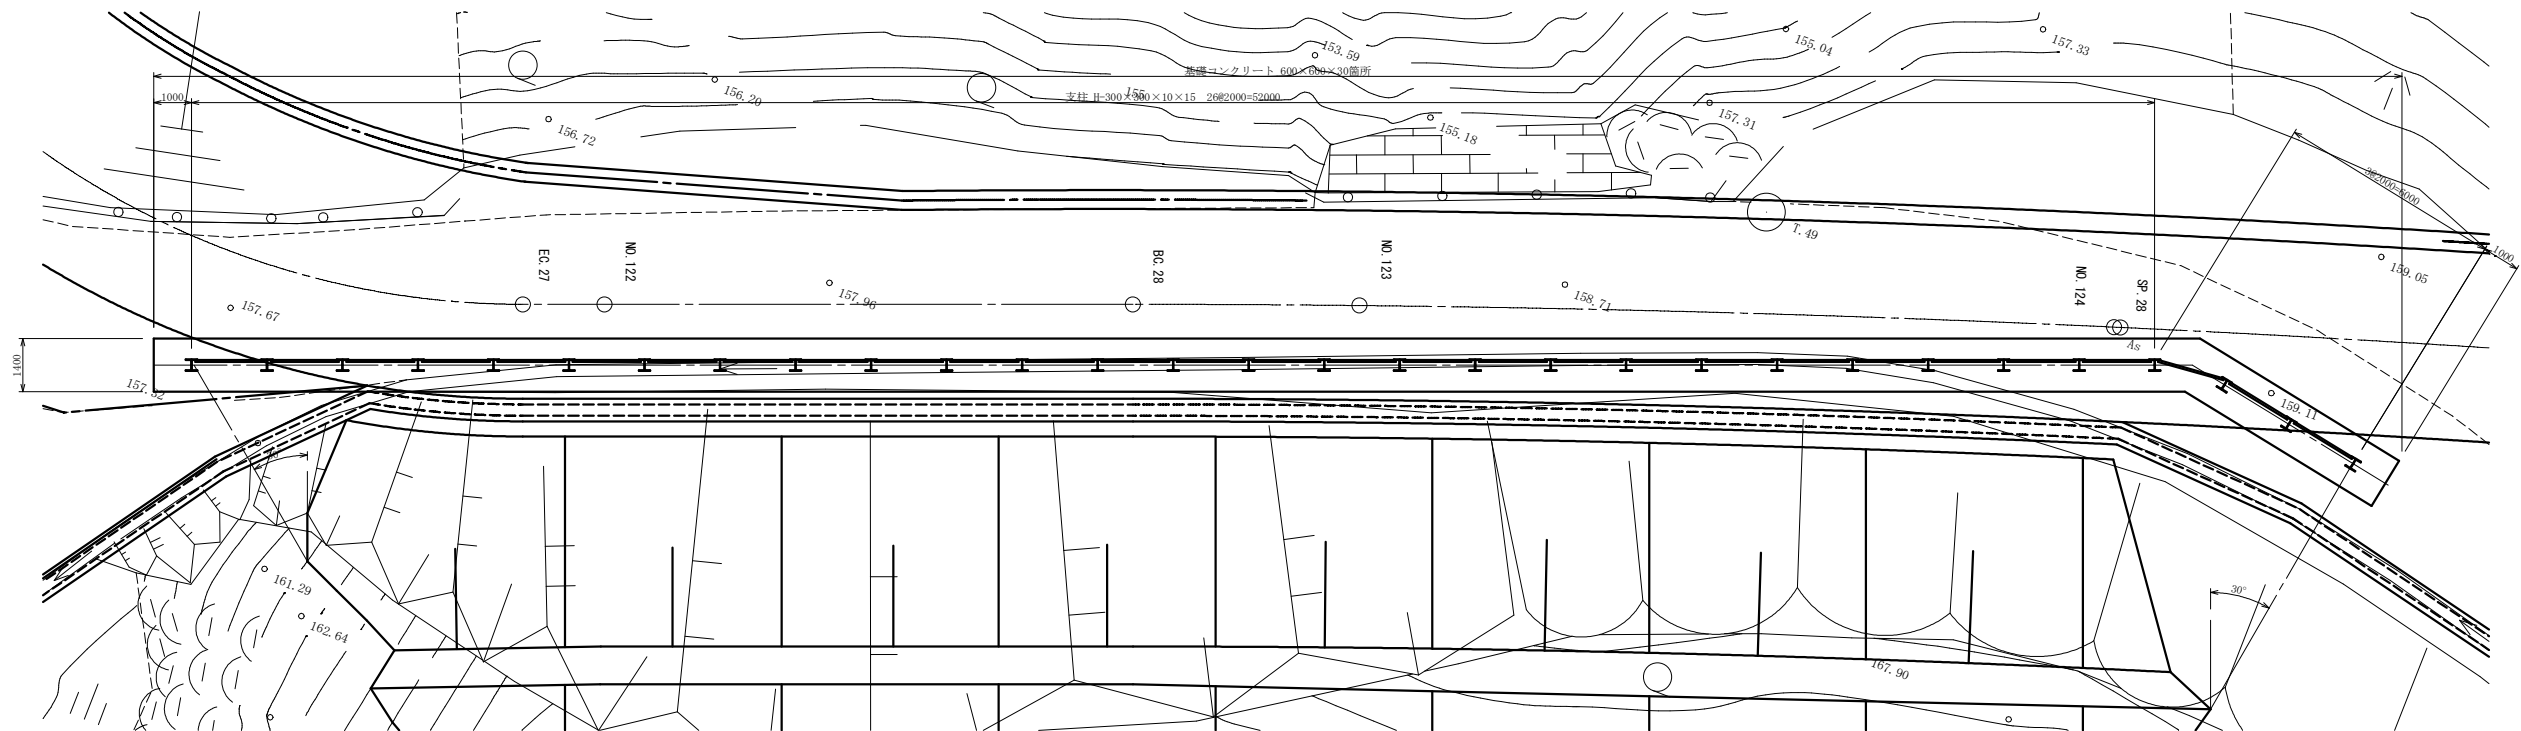

正 面 图 S=1:50

断面图 S=1:50

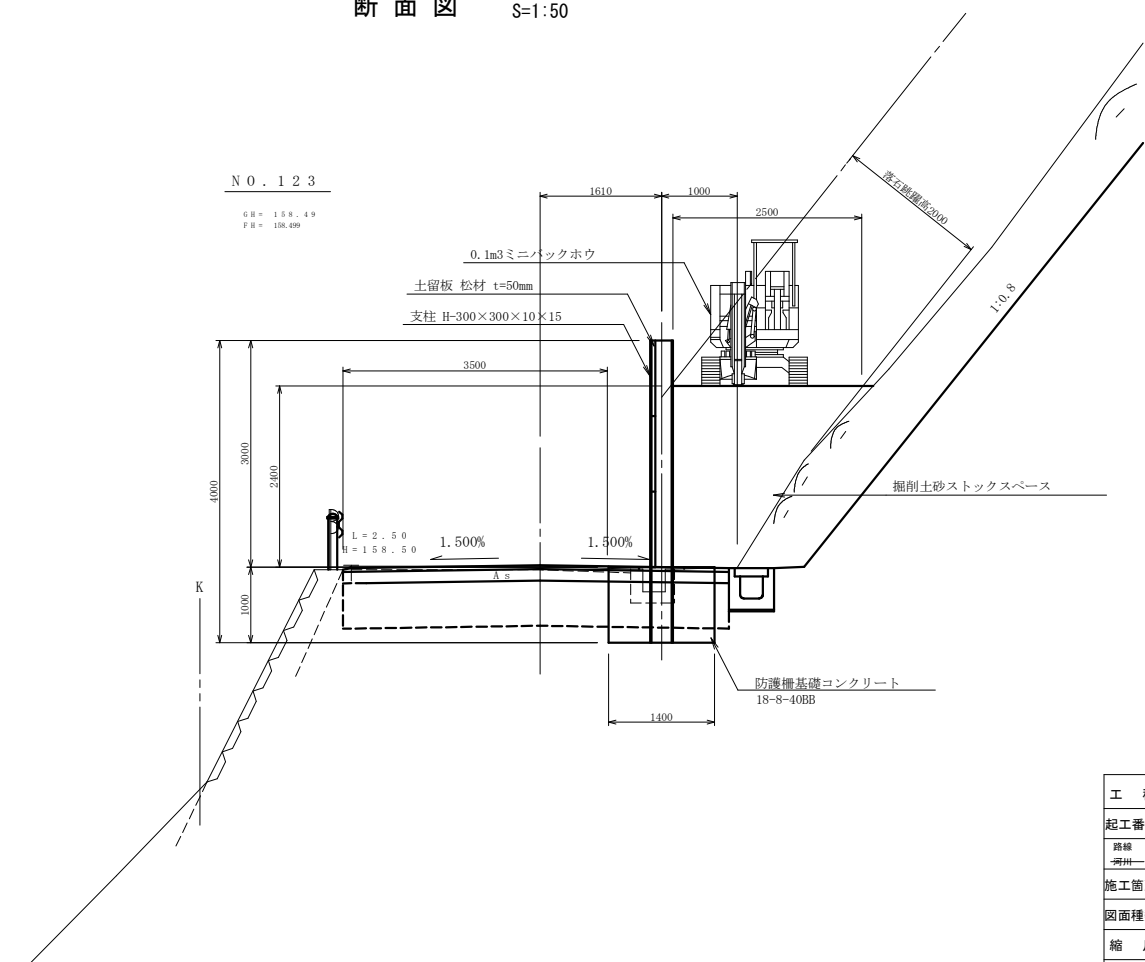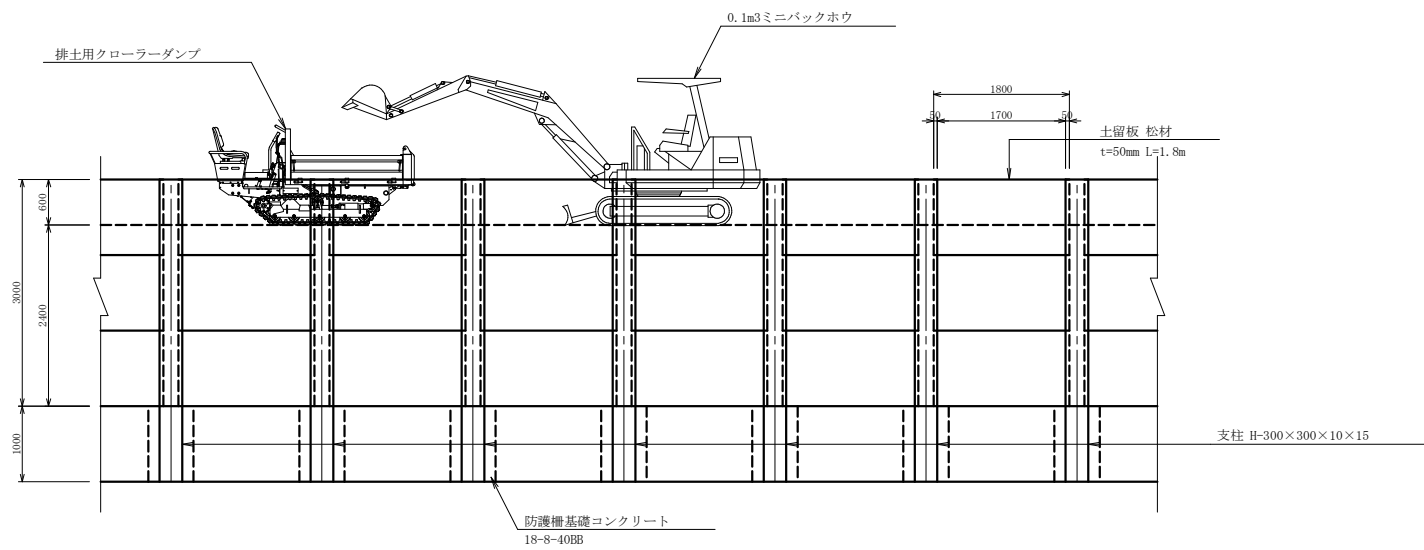


工 種	平成 22 年度				工事
起工番号	22-A70D				
路線 - 番号 -	町道 升谷大迫線				
施工箇所	船井郡京丹波町升谷 地内				
路面種類	仮設防護柵構造造				
縮 尺	図 示				
町 長	副町長	課 長	設 計	監 固	
月 日	月 日	月 日	月 日	月 日	
路面番号	30 葉之内 29				


3号補強土壁施工計画図

S=1:100

平面図

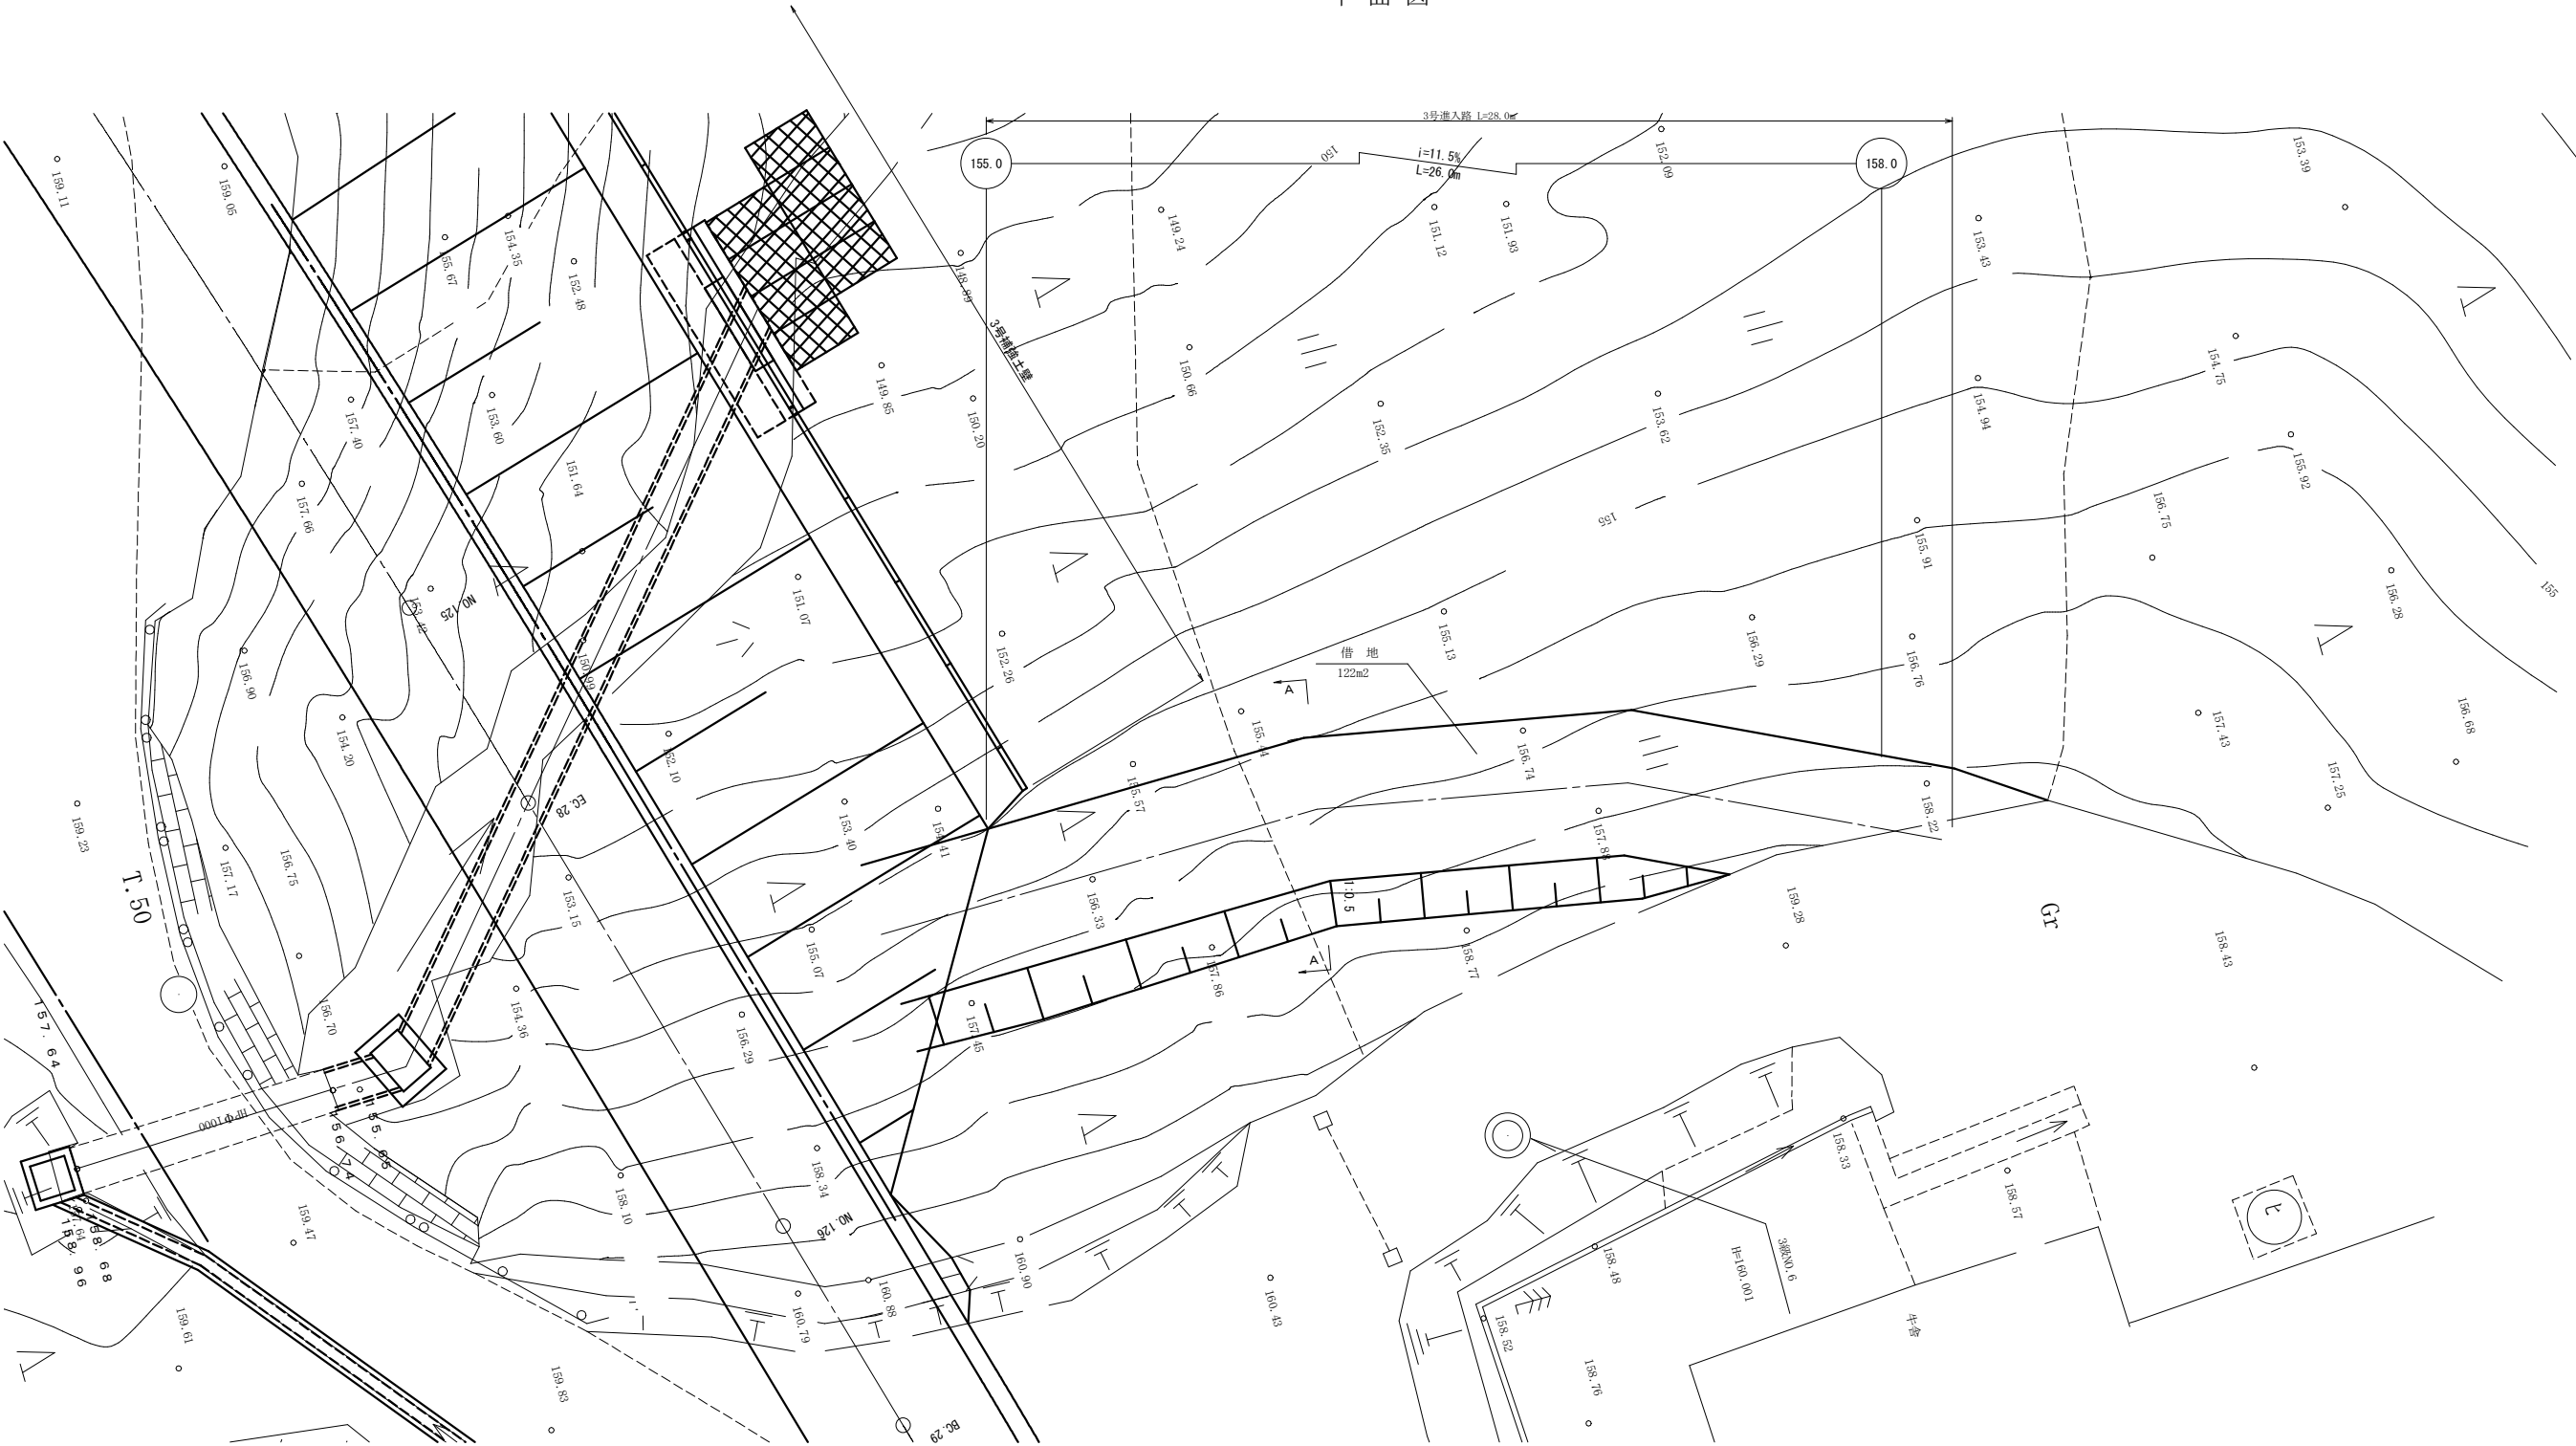

断面図

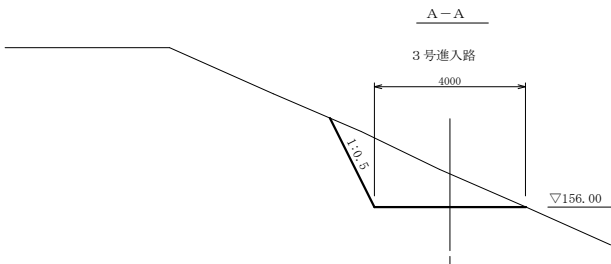

工 種	平成 22 年度	工事
起工番号	22-A700	
路線 — 名	町道 升谷大迫線	
施工箇所	船井郡京丹波町升谷 地内	
図面種類	3号補強土壁施工計画図	
縮 尺	1:100	
所 長	副所長	課 長
計 画	監 理	監 査
月 日	月 日	月 日
月 日	月 日	月 日
図面番号	30 葉之内 30	