

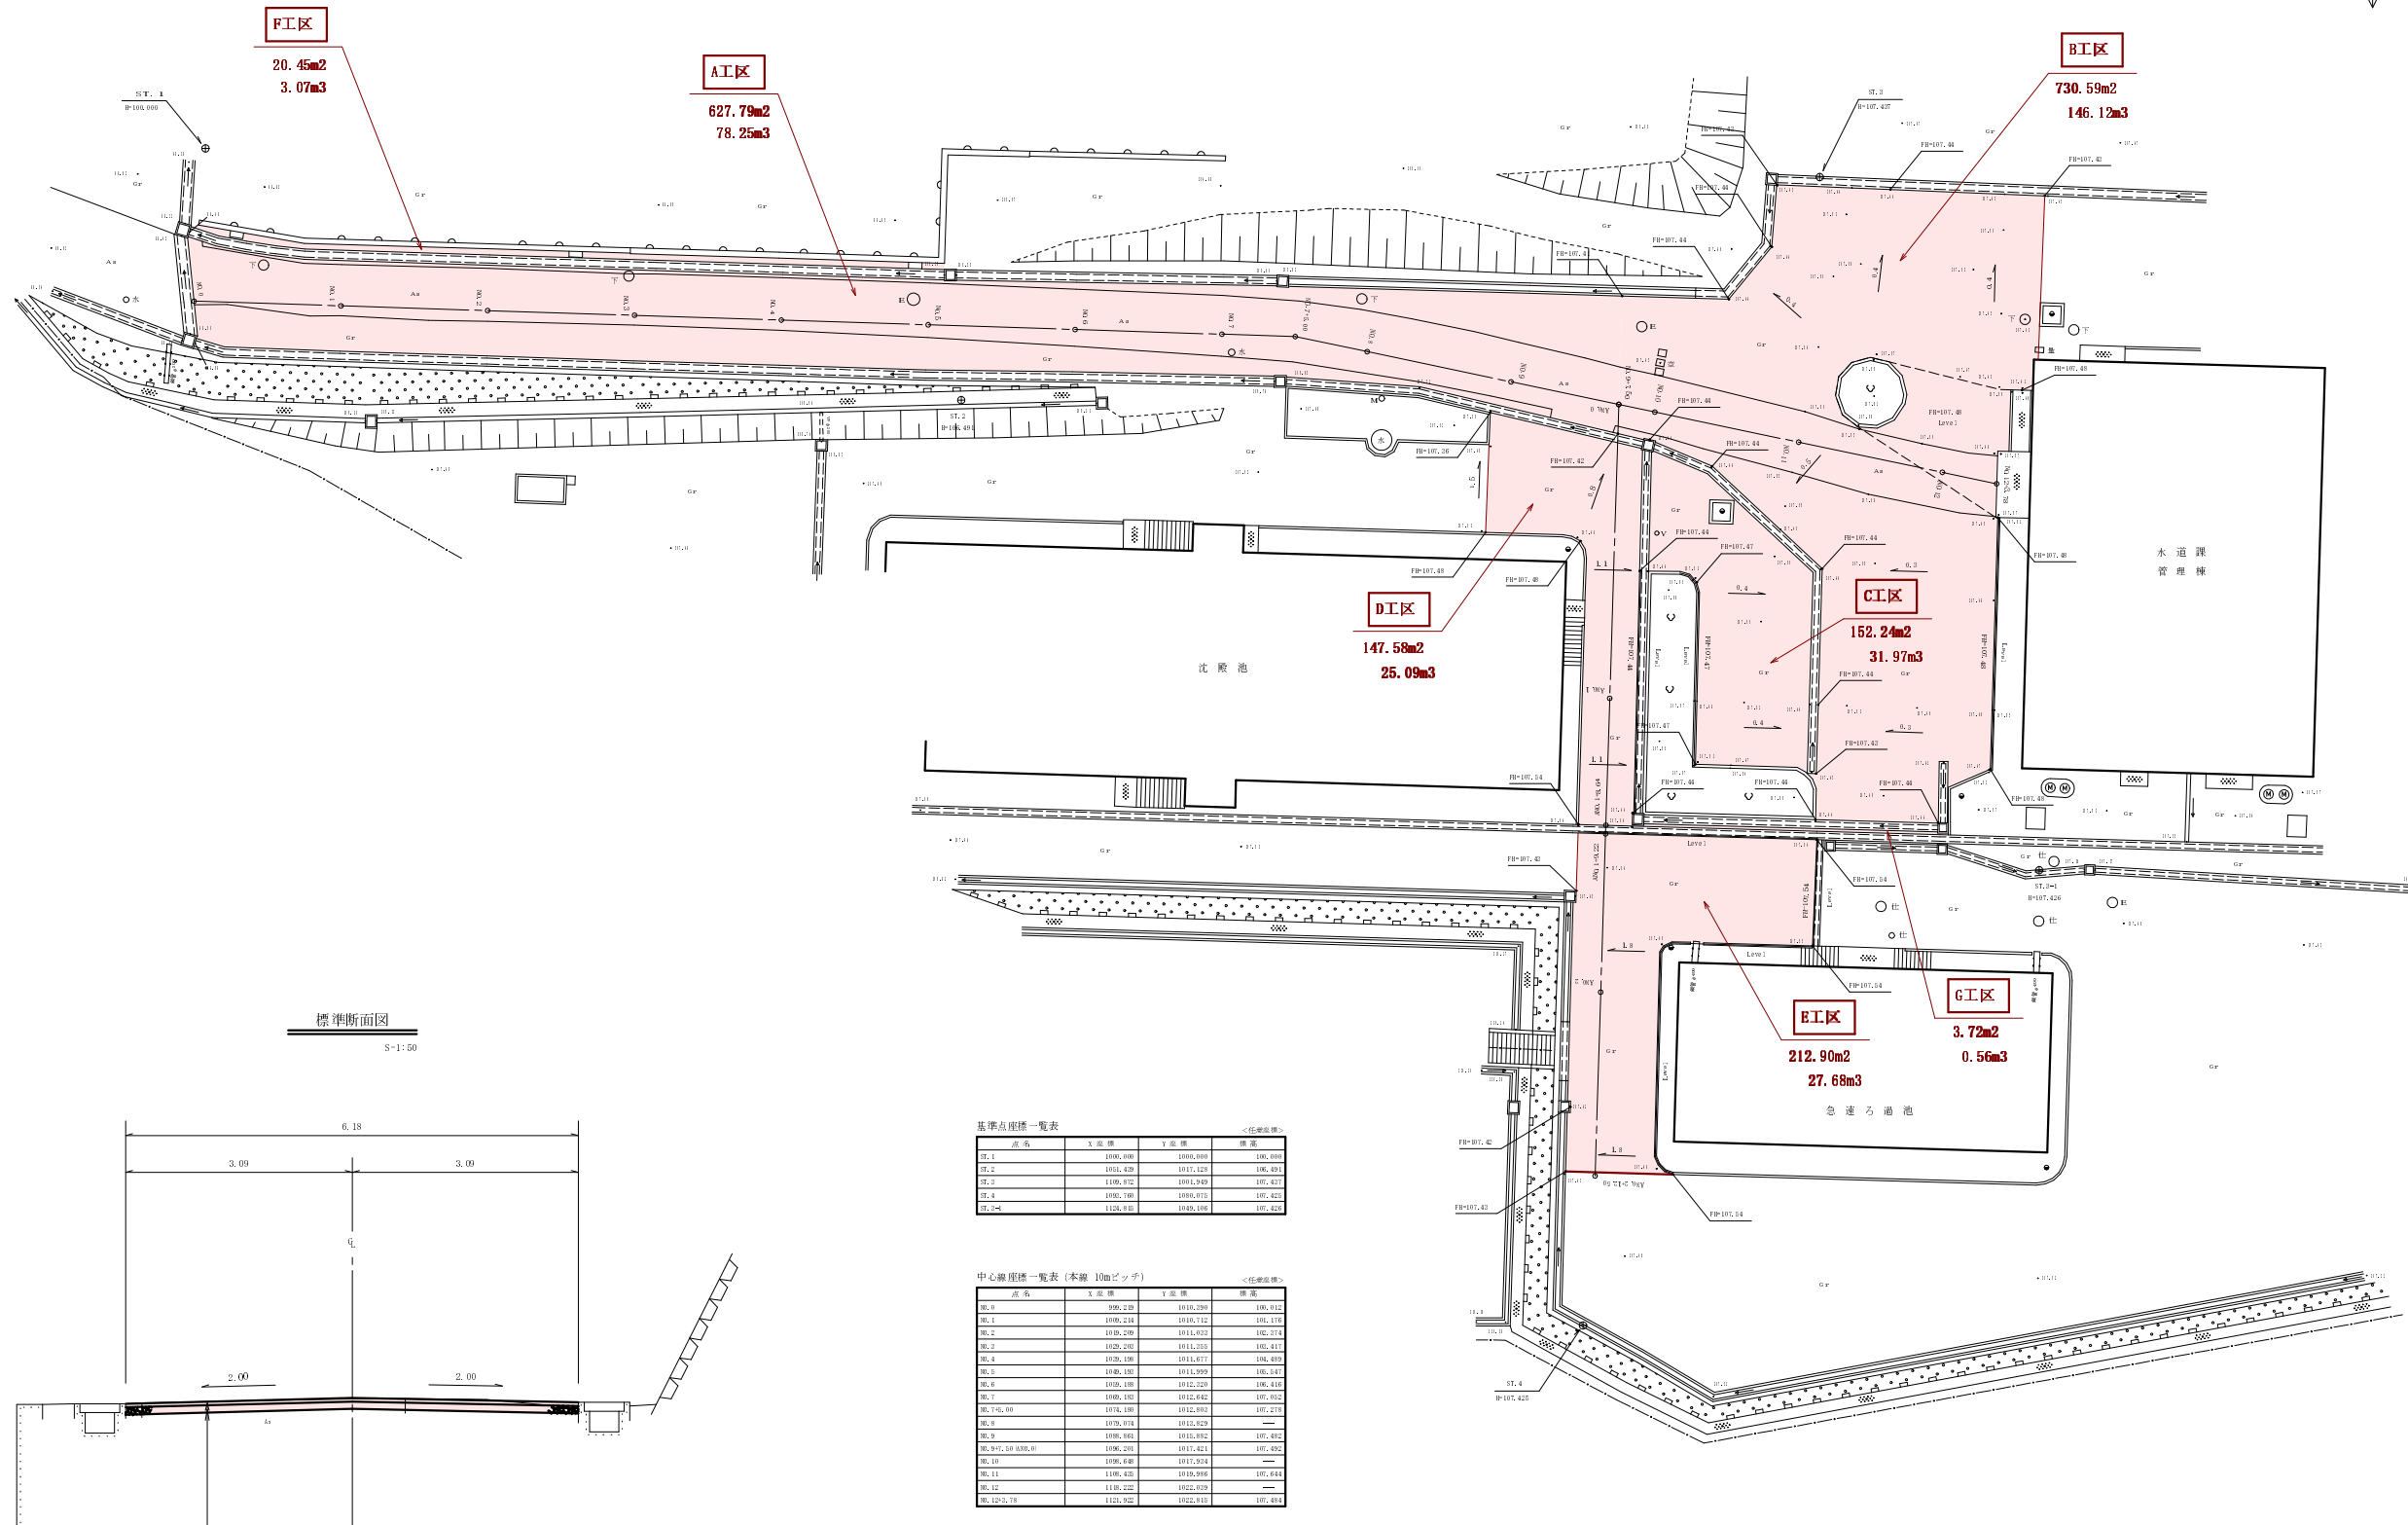


計画平面図 S=1:250

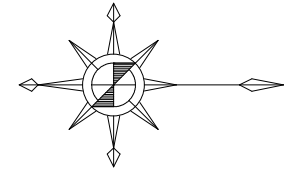

標準断面図

S=1:50

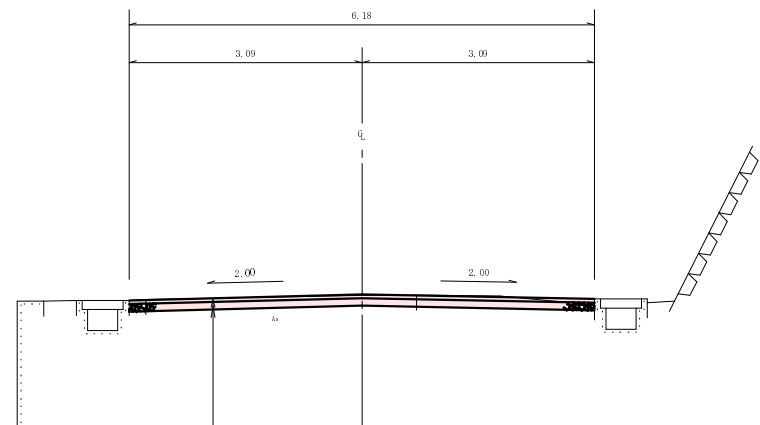

基準点座標一覧表 <左側座標>

点名	X座標	Y座標	標高
ST.1	896,600	100,000	100,000
ST.2	891,420	101,120	100,491
ST.3	100,910	101,000	100,421
ST.4	895,700	100,810	100,421
ST.5A	112,910	100,410	100,421

中心線座標一覧表 (本線 10mピッチ) <左側座標>


点名	X座標	Y座標	標高
M.0	896,210	100,200	100,012
M.1	896,211	100,212	100,170
M.2	896,209	101,012	100,214
M.3	895,201	101,010	100,411
M.4	895,190	101,011	100,409
M.5	894,181	101,009	100,541
M.6	893,180	102,120	100,410
M.7	892,180	102,120	100,502
M.7-1,00	891,180	102,090	100,270
M.8	890,910	103,020	—
M.9	890,961	103,092	100,492
M.9-1,00 (R3-10)	890,201	101,421	100,492
M.10	890,401	101,510	—
M.11	110,420	100,900	100,644
M.12	110,220	102,010	—
M.12-1,10	111,920	102,410	100,494

中心線座標一覧表 (支線 20mピッチ) <左側座標>

点名	X座標	Y座標	標高
M0.0 (R3-10)	896,201	101,421	100,492
M0.1	896,300	101,412	100,491
M0.1-1,00	896,210	100,411	100,544
M0.1-1,20	896,201	100,421	100,542
M0.2	896,300	101,412	100,470
M0.2-1,10	896,300	100,410	100,506

工事名	平成23年度 畑川浄水場 場内舗装工事
工事番号	23-A100W
施工箇所	船井郡京丹波町下山 地内
図面種類	計画平面図
縮尺	図示
図面番号	7 集之内 1

縦断面図 V=1:100  
H=1:250

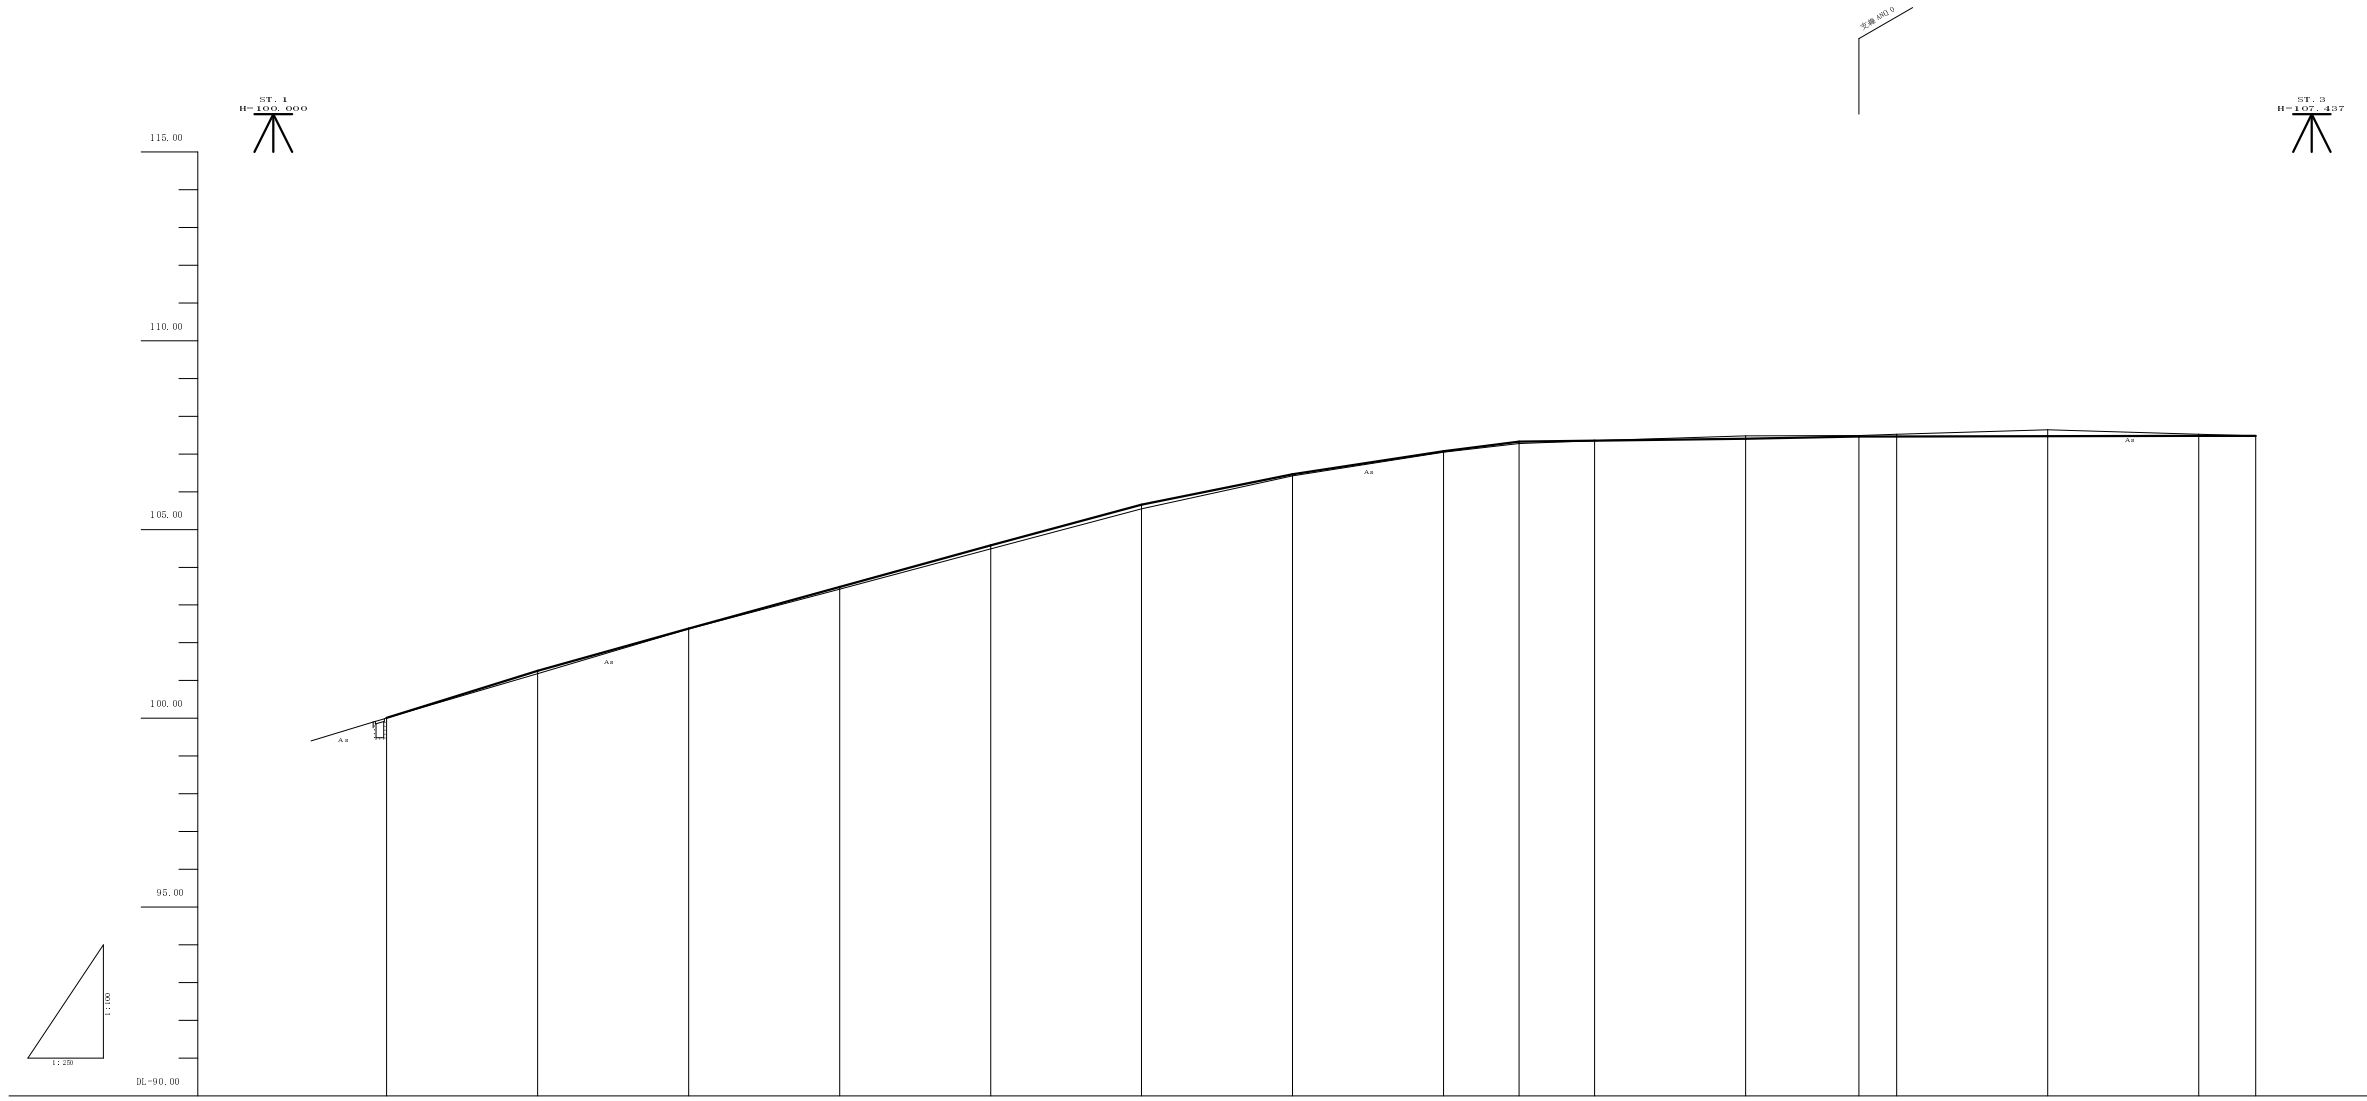


現況	計	配	
		勾	盛
線形			
測点			
単距離			
追加距離			
地盤高			
計面高			
切			
盛			
配			

本図(10mピッチ)

工事名	平成23年度 畑川浄水場 場内舗装工事
工事番号	23-A100W
施工箇所	船井郡京丹波町下山 地内
図面種類	縦断面図
縮尺	H:1:250 V:1:100
図面番号	7 葉之内 2

縦断面図 V=1:100  
H=1:250








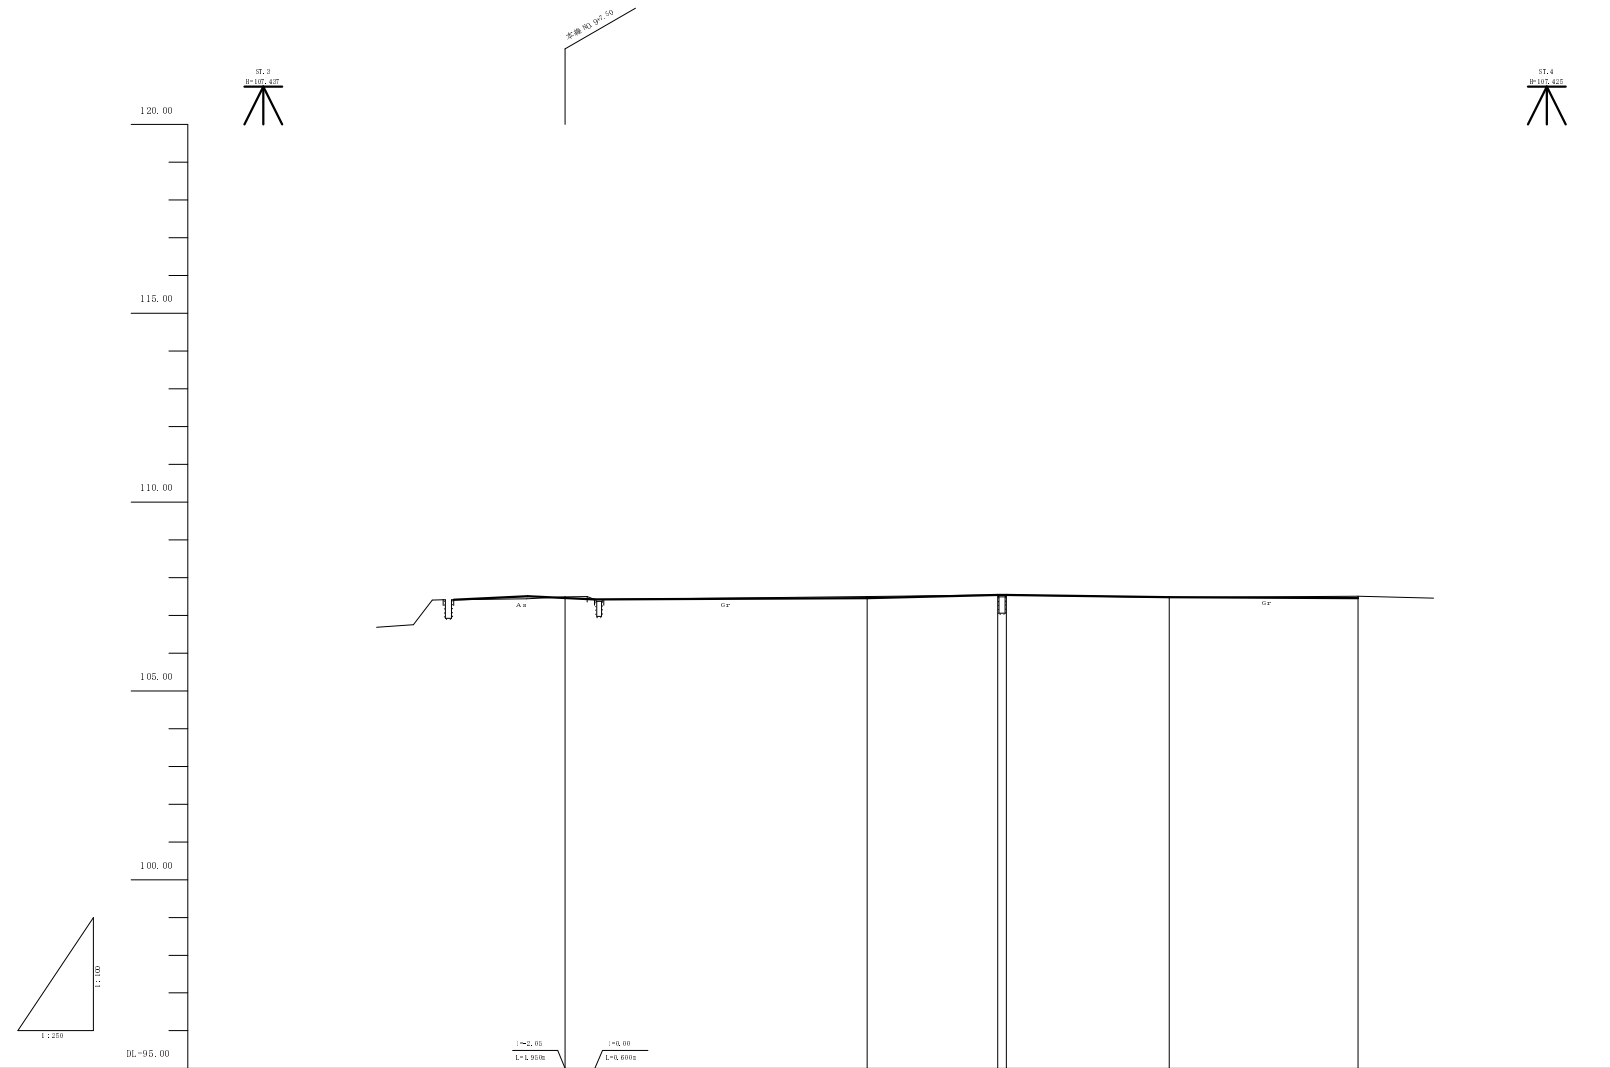


面	勾配						
	盛土						
計	切土	0.00	0.00	0.00	0.00	0.00	0.00
	計画高	107.00	107.00	107.200	107.200	107.00	107.00
況	地盤高	107.00	107.00	107.200	107.200	107.00	107.00
	追加距離	0.00	21.000	24.000	24.000	40.000	102.000
現	単距離	0.00	21.000	0.000	0.000	0.000	102.000
	測点	0+00.0	0+21.0	0+24.0	0+24.0	0+64.0	0+102.0
線形							

支線(50mピッチ)

工事名	平成23年度 畑川浄水場 橋内舗装工事
工事番号	23-A100W
施工箇所	船井郡京丹波町下山地内
図面種類	縦断面図
縮尺	H-1:250 Y-1:100
図面番号	7 葉之内 3






# 横断面図 S=1:100

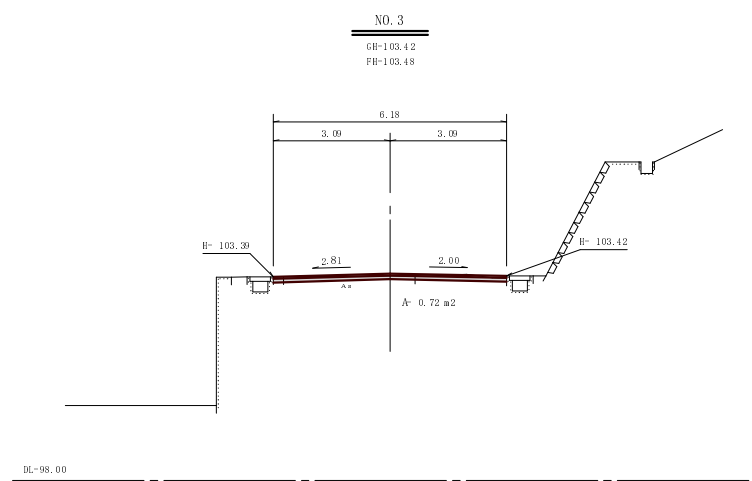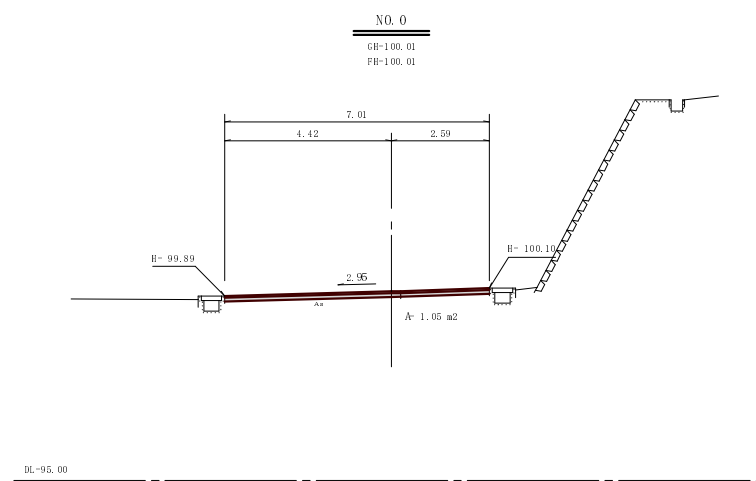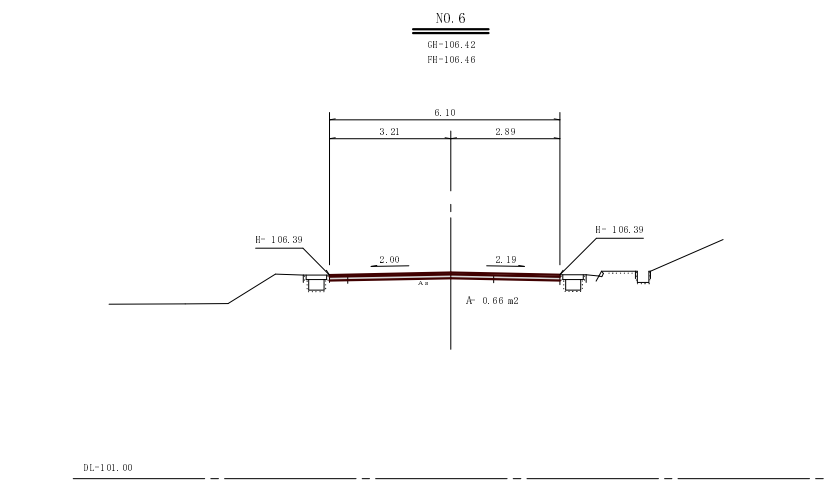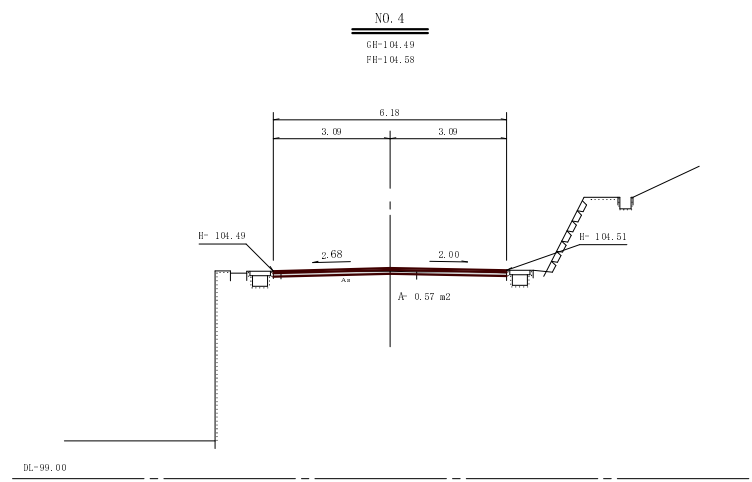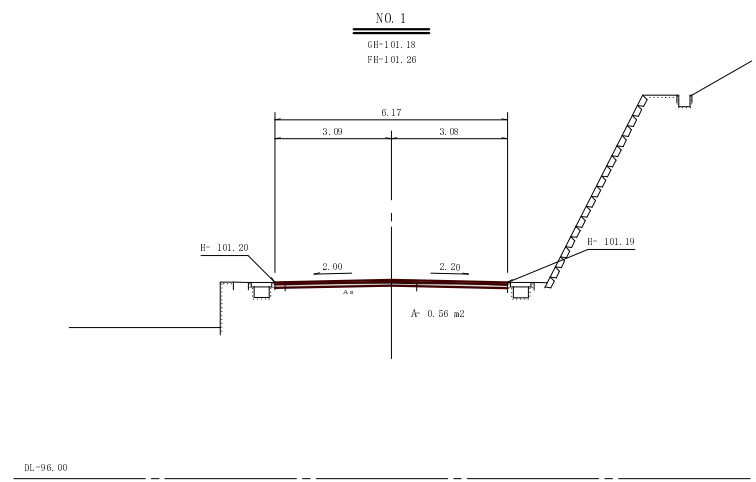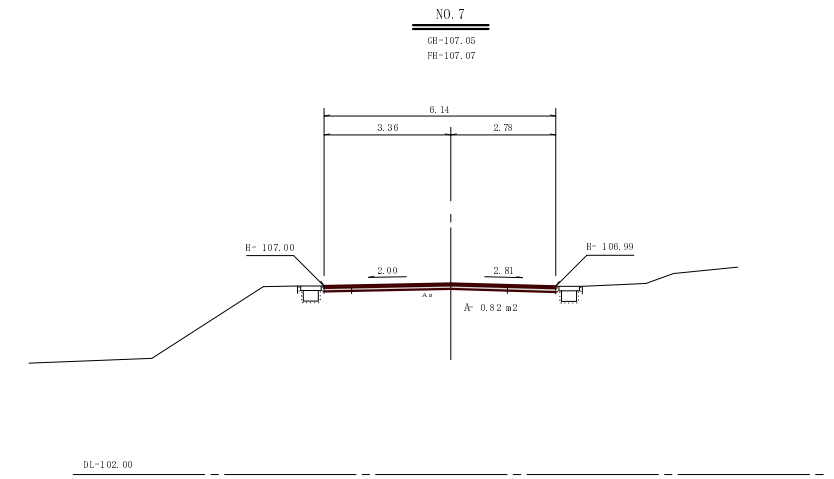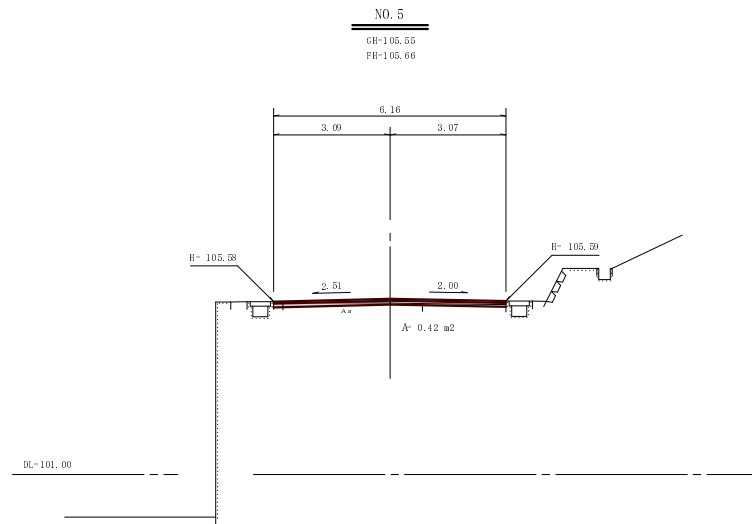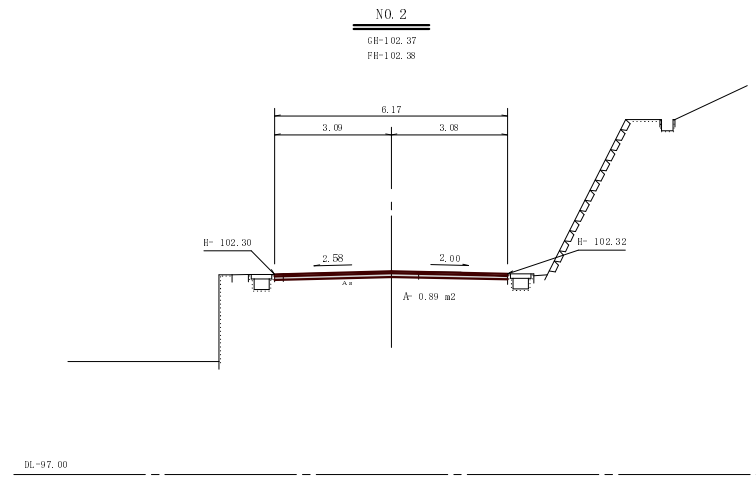

本図 NO.0~NO.7 1/2

工事名	平成23年度 畑川浄水場 場内舗装工事
工事番号	23-A100W
施工箇所	船井郡区丹波町下山 地内
図面種類	横断面図
縮尺	S=1:100
図面番号	7 葉之内 4







# 横断面図 S=1:100

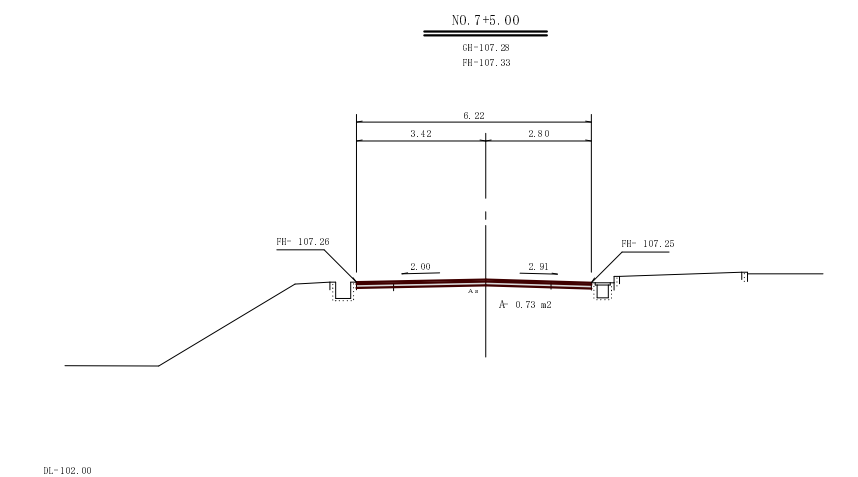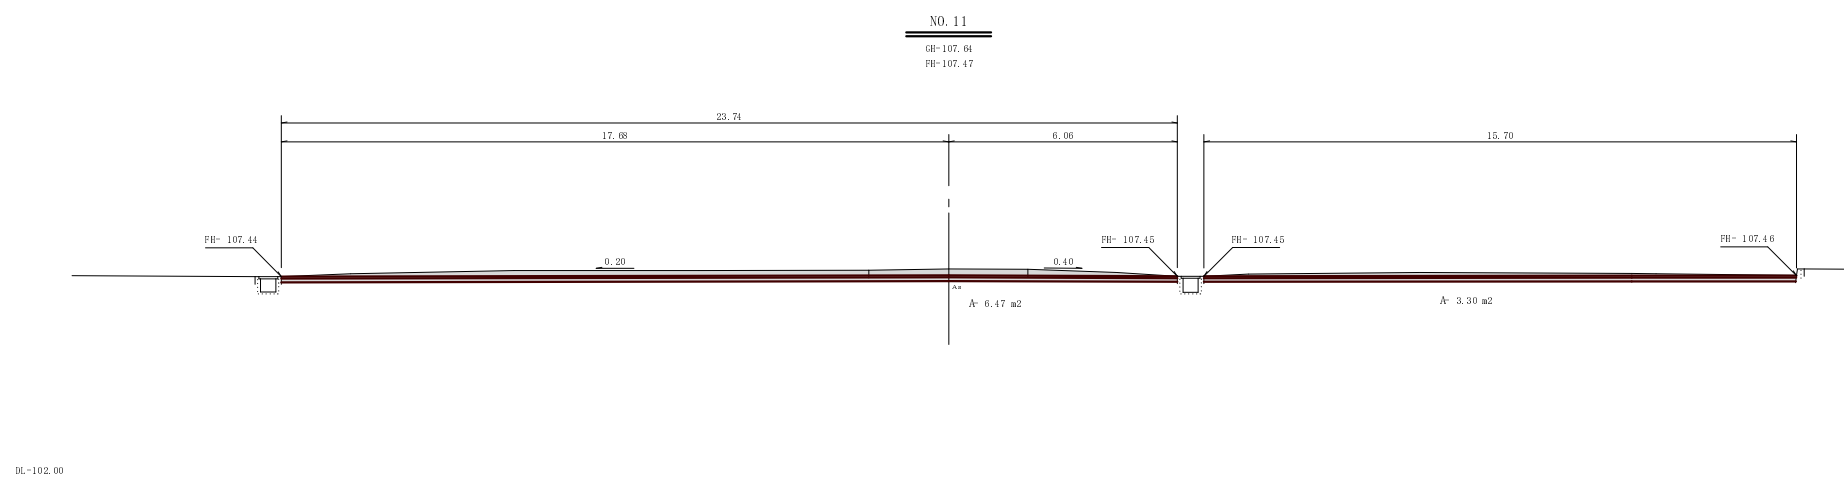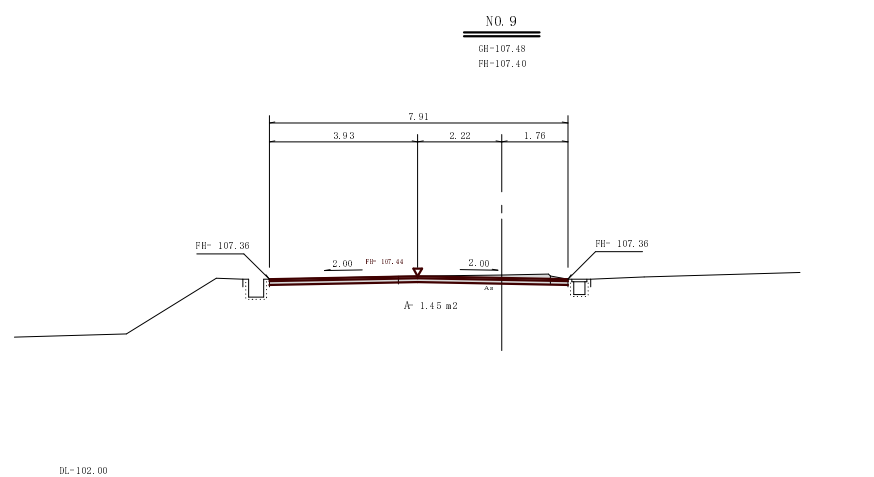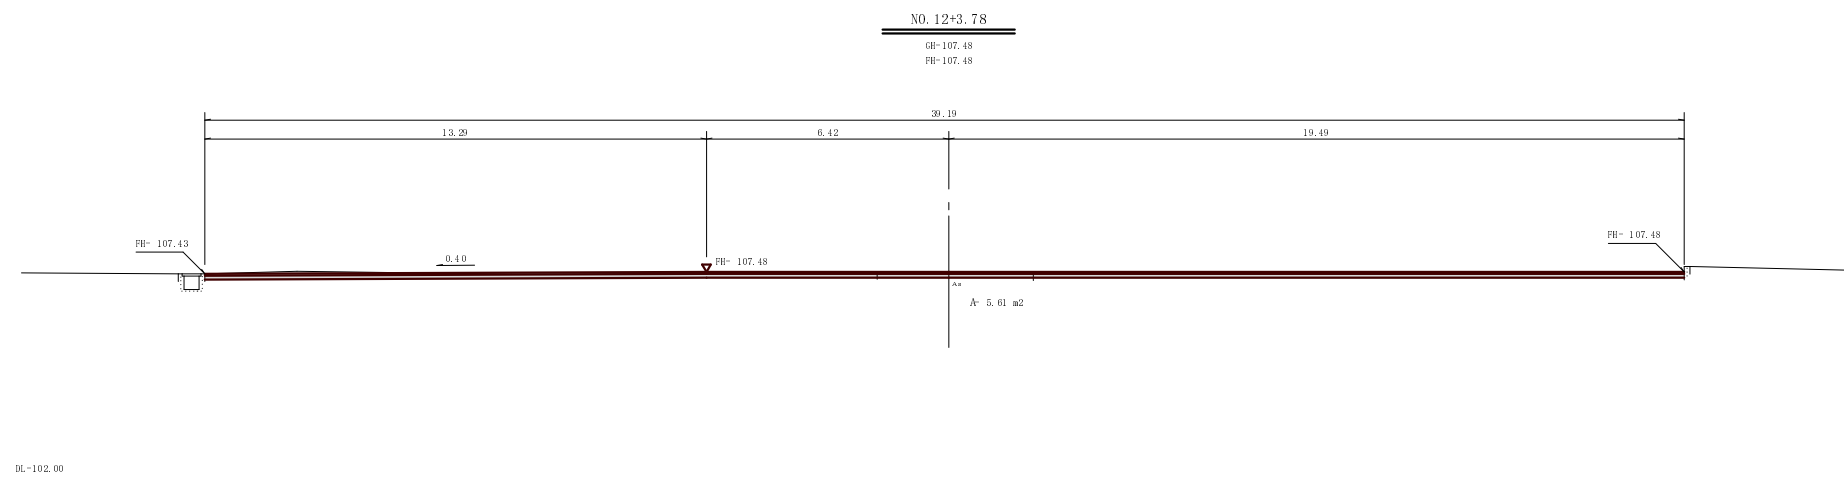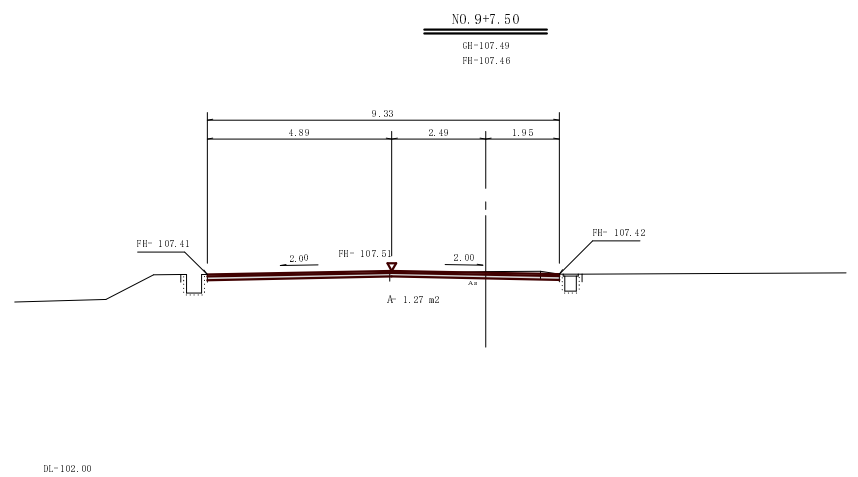

本図 NO.7+5.00~NO.12+3.78 2/2

工事名	平成23年度 畑川浄水場 場内舗装工事
工事番号	23-A100W
施工箇所	船井郡京丹波町下山 地内
図面種類	横断面図
縮尺	S=1:100
図面番号	7 葉之内 5

# 横断面図 S=1:100

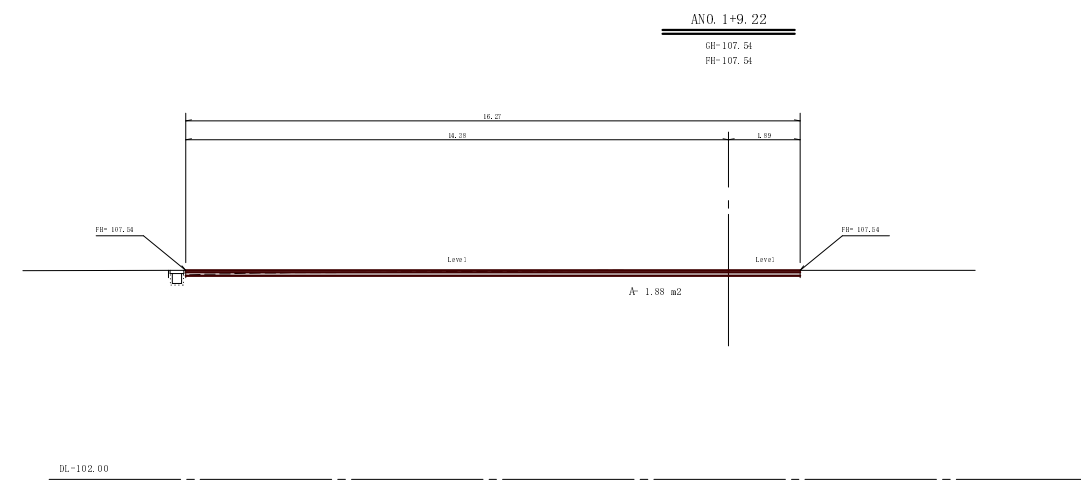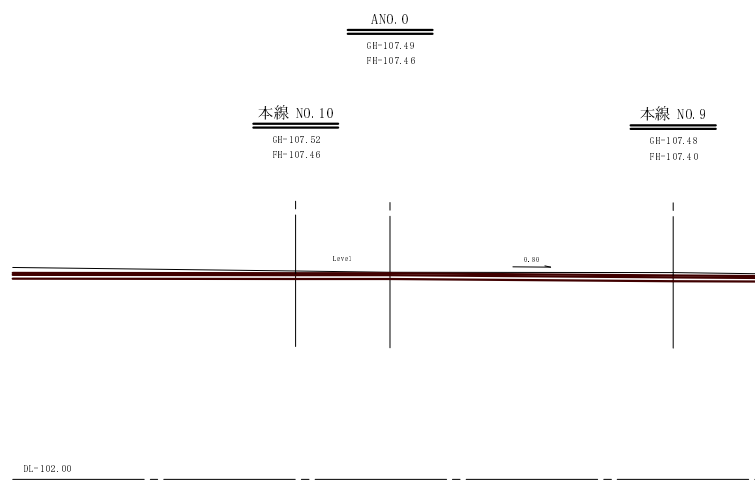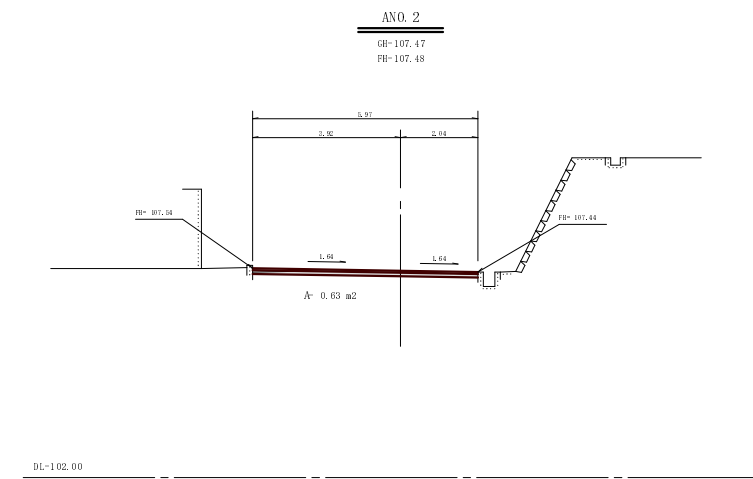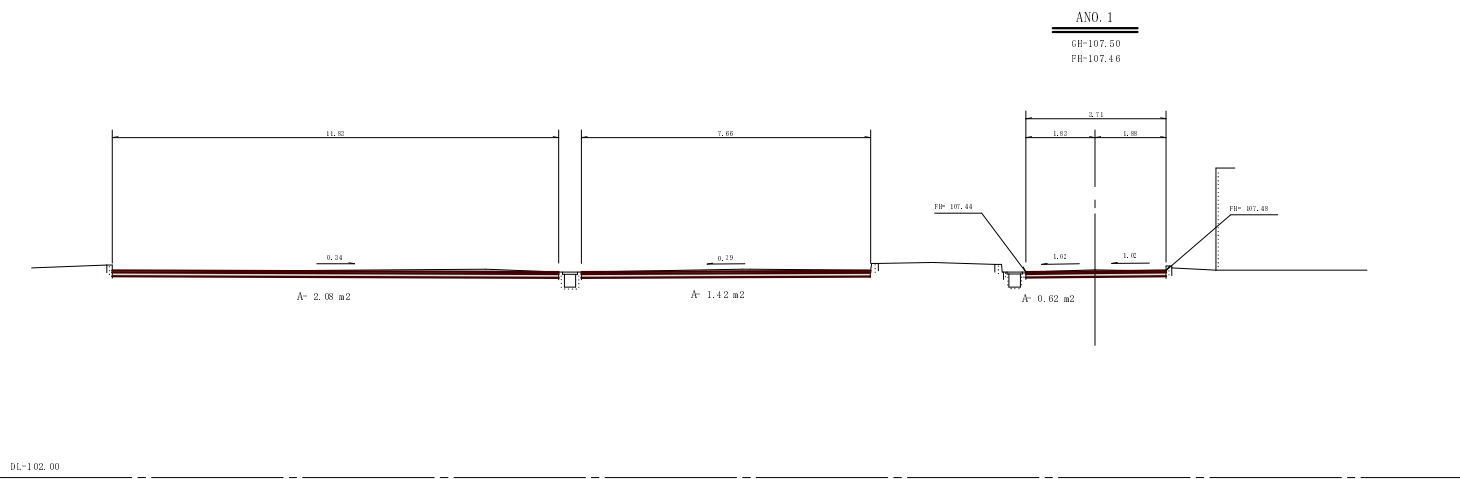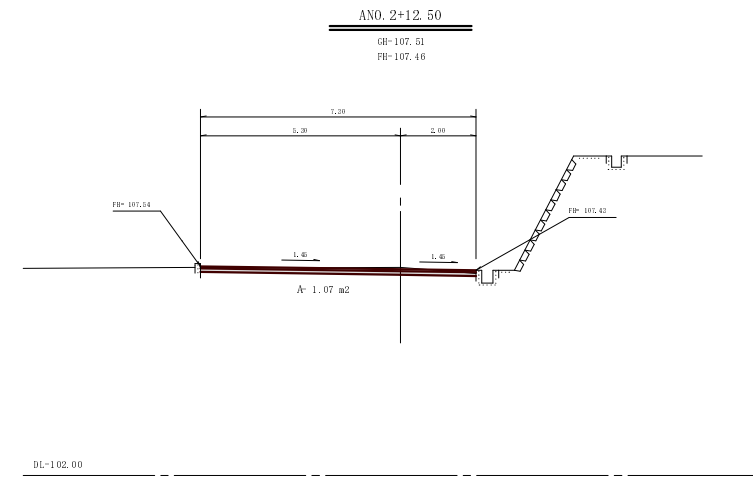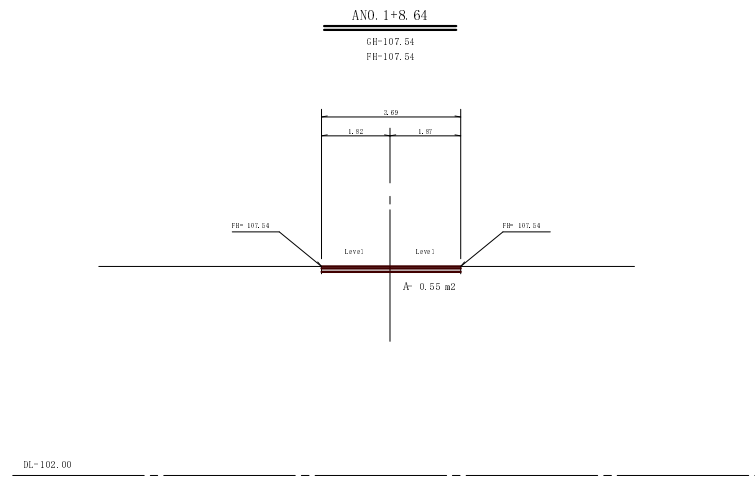


支線 ANO. 0~ANO. 2+12.50

工事名	平成23年度 畑川浄水場 場内舗装工事
工事番号	23-A100W
施工箇所	船井郡京丹波町下山 地内
図面種類	横断面図
縮尺	S=1:100
図面番号	7 集之内 6

# 舗装展開図


S=1:250

## A工区

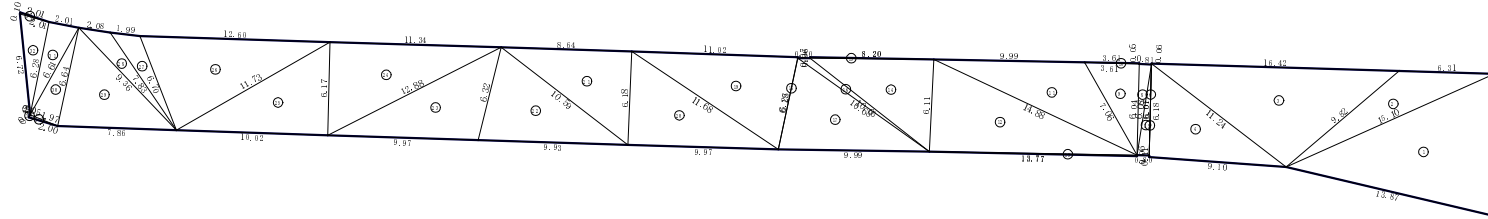


番号	Aの長さ	Bの長さ	Cの長さ	コン面積
1	9.26	12.87	15.10	63.60
2	6.21	15.10	9.82	29.82
3	16.42	9.82	11.24	53.53
4	11.24	9.10	6.18	28.69
5	6.18	6.11	6.07	6.60
6	6.06	6.07	6.03	6.60
7	6.08	6.01	6.00	2.40
8	6.04	6.01	6.08	2.45
9	7.06	2.61	6.04	19.90
10	3.61	6.05	3.61	6.69
11	14.88	9.99	7.06	29.36
12	12.77	6.11	14.88	42.64
13	6.06	12.77	12.77	6.41
14	16.03	8.20	6.11	25.63
15	6.06	8.20	8.20	6.25
16	16.68	6.80	16.03	2.61
17	9.89	6.18	16.68	29.33
18	6.25	6.07	6.18	6.11
19	11.68	11.02	6.25	23.81
20	9.97	6.18	11.68	29.81
21	16.59	6.64	6.18	26.70
22	9.93	6.32	16.59	29.68
23	9.97	12.88	6.32	29.80
24	6.17	12.34	12.88	24.88
25	16.02	11.73	6.17	29.81
26	6.76	12.60	11.73	29.85
27	7.83	1.99	6.76	5.89
28	9.26	2.08	7.83	6.61
29	7.86	6.64	9.26	25.69
30	1.97	6.61	6.64	6.45
31	6.28	2.01	6.61	6.31
32	6.72	2.01	6.28	6.30
33	6.18	2.01	2.01	6.18
34	2.08	6.18	1.97	6.18
35	6.18	6.05	6.18	6.60
合計				627.79

## B工区

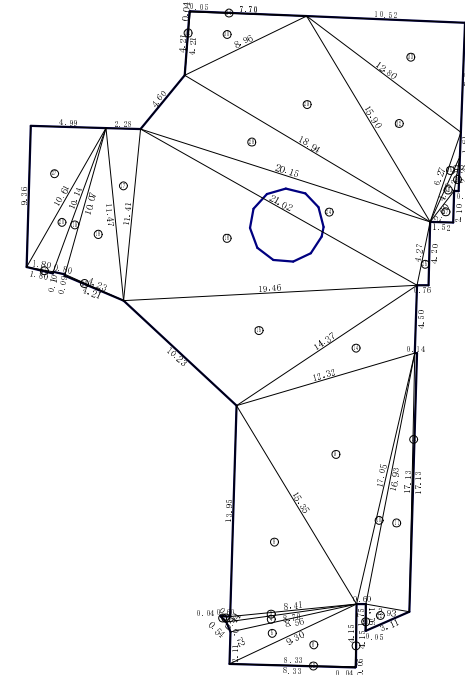

番号	Aの長さ	Bの長さ	Cの長さ	コン面積
1	6.64	6.64	6.61	9.61
2	6.61	6.64	6.64	9.11
3	9.39	6.44	6.41	1.41
4	9.39	6.72	6.70	3.64
5	9.39	2.11	9.39	9.79
6	4.15	6.33	6.38	17.29
7	4.15	6.64	6.15	9.49
8	9.41	12.35	12.32	91.41
9	16.92	6.64	17.92	4.89
10	17.12	2.93	16.92	26.99
11	17.12	6.11	17.12	1.29
12	9.14	12.13	17.12	1.29
13	6.65	6.33	6.33	9.21
14	6.38	12.32	14.07	29.32
15	14.07	16.22	19.40	71.54
16	19.40	16.41	21.92	169.72
17	11.47	2.29	11.41	12.97
18	6.23	16.07	11.41	21.69
19	6.23	16.14	16.07	4.82
20	1.89	16.41	16.14	9.39
21	6.39	1.89	1.89	6.69
22	2.11	1.76	2.93	2.52
23	6.65	1.75	1.76	6.64
24	4.27	21.92	29.32	62.99
25	6.38	6.76	4.27	1.49
26	4.27	6.69	4.27	6.19
27	9.39	6.99	16.41	23.32
28	29.15	6.40	19.34	63.67
29	19.34	6.94	15.39	39.94
30	4.21	7.70	9.39	36.19
31	4.21	6.95	4.21	6.11
32	15.39	12.90	6.27	39.14
33	19.32	1.26	12.90	39.19
34	9.34	7.70	7.70	6.11
35	6.27	1.61	4.72	1.41
36	2.89	4.72	2.89	1.41
37	2.89	1.52	2.89	1.66
38	2.89	6.39	2.89	6.34
合計				769.41

## C工区

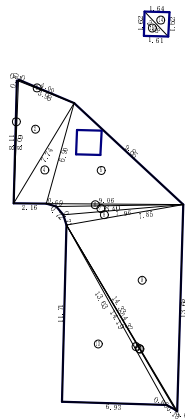


番号	Aの長さ	Bの長さ	Cの長さ	コン面積
1	8.11	8.19	8.09	6.46
2	8.09	3.99	7.74	15.19
3	6.10	4.09	3.99	6.29
4	2.14	7.74	6.90	7.29
5	6.90	3.85	9.04	30.17
6	6.69	3.06	8.40	6.84
7	6.72	8.40	7.94	2.32
8	6.71	7.96	7.85	2.71
9	2.85	13.68	14.33	52.59
10	14.33	6.04	14.32	6.29
11	14.32	6.13	14.19	6.66
12	14.19	6.65	12.63	2.29
13	11.71	13.63	6.63	46.57
計				154.87

【削除】


14	1.64	1.62	2.29	1.33
15	1.62	2.29	1.61	1.36
削除計				2.69
合計				152.24

## D工区

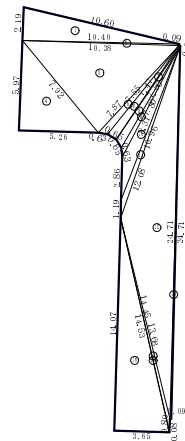


番号	Aの長さ	Bの長さ	Cの長さ	コン面積
1	2.19	16.69	16.40	11.39
2	16.40	6.63	16.39	6.46
3	7.92	16.39	2.87	39.89
4	2.29	2.87	2.92	15.70
5	6.63	7.87	2.55	2.69
6	6.65	7.85	2.47	2.42
7	7.86	7.47	6.69	6.32
8	7.86	6.65	2.86	2.20
9	8.31	6.63	2.86	1.69
10	16.96	2.86	8.31	5.12
11	12.69	1.19	16.96	2.31
12	24.71	13.69	12.69	44.89
13	24.71	6.69	24.71	1.11
14	6.69	14.45	13.69	1.53
15	6.69	14.52	14.45	6.60
16	3.85	14.67	14.52	25.68
合計				147.58

## E工区

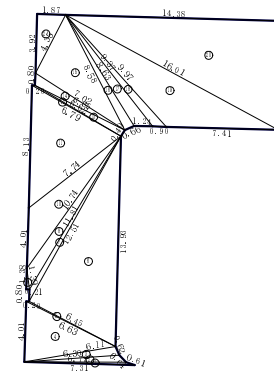

番号	Aの長さ	Bの長さ	Cの長さ	コン面積
1	6.61	7.31	6.73	6.66
2	6.64	6.73	6.38	1.54
3	6.62	6.38	6.11	1.83
4	6.11	4.91	6.63	12.92
5	6.63	6.20	6.45	6.29
6	13.93	6.45	12.51	46.32
7	12.51	6.80	11.81	2.35
8	11.81	1.39	13.74	4.99
9	6.21	1.39	1.39	6.14
10	13.74	4.91	7.74	12.06
11	7.74	8.13	6.79	24.31
12	6.79	6.20	6.62	6.35
13	6.62	6.65	6.40	1.62
14	6.80	7.92	6.65	2.42
15	4.35	8.58	7.92	15.21
16	6.63	6.66	6.59	2.83
17	9.37	1.24	6.63	4.47
18	9.37	6.99	9.37	3.24
19	16.01	7.41	9.87	26.72
20	14.38	7.22	16.01	51.91
21	3.92	1.97	4.35	3.67
合計				212.96

## F工区

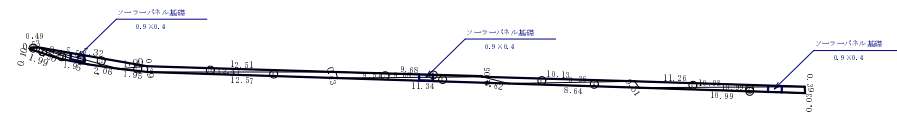

番号	Aの長さ	Bの長さ	Cの長さ	コン面積
1	6.63	16.99	16.99	6.36
2	6.39	16.99	16.99	2.14
3	11.28	16.99	6.51	2.37
4	6.51	8.64	6.38	1.81
5	16.13	8.36	1.82	1.95
6	1.82	11.34	9.57	2.21
7	9.69	9.57	6.43	2.00
8	9.69	6.65	9.69	6.24
9	6.43	12.57	12.47	2.62
10	12.51	12.47	6.39	2.42
11	6.39	1.95	1.99	6.37
12	7.32	1.99	5.39	1.73
13	5.39	2.66	3.47	6.36
14	3.47	1.95	1.99	6.46
15	1.99	1.99	6.53	6.27
16	6.49	6.53	6.19	6.62
計				21.53
削除	6.9 x 0.4 x 3			-1.09
合計				20.45

## G工区

番号	形式	面積(m <sup>2</sup> )
1	CADによる面積計測	3.72
合計		3.72

工事名	平成23年度 畑川浄水場 場内舗装工事
工事番号	23-A100W
施工箇所	船井郡志月町下山 地内
図面種類	舗装展開図
縮尺	図示
図面番号	7 集之内 7