



平面図 S=1:500

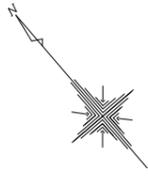

区	種別	幅員	長さ	積算	積算	積算	積算	積算	積算
1	歩道	1.5m	100.0m	150.0	150.0	150.0	150.0	150.0	150.0
2	歩道	1.5m	100.0m	150.0	150.0	150.0	150.0	150.0	150.0
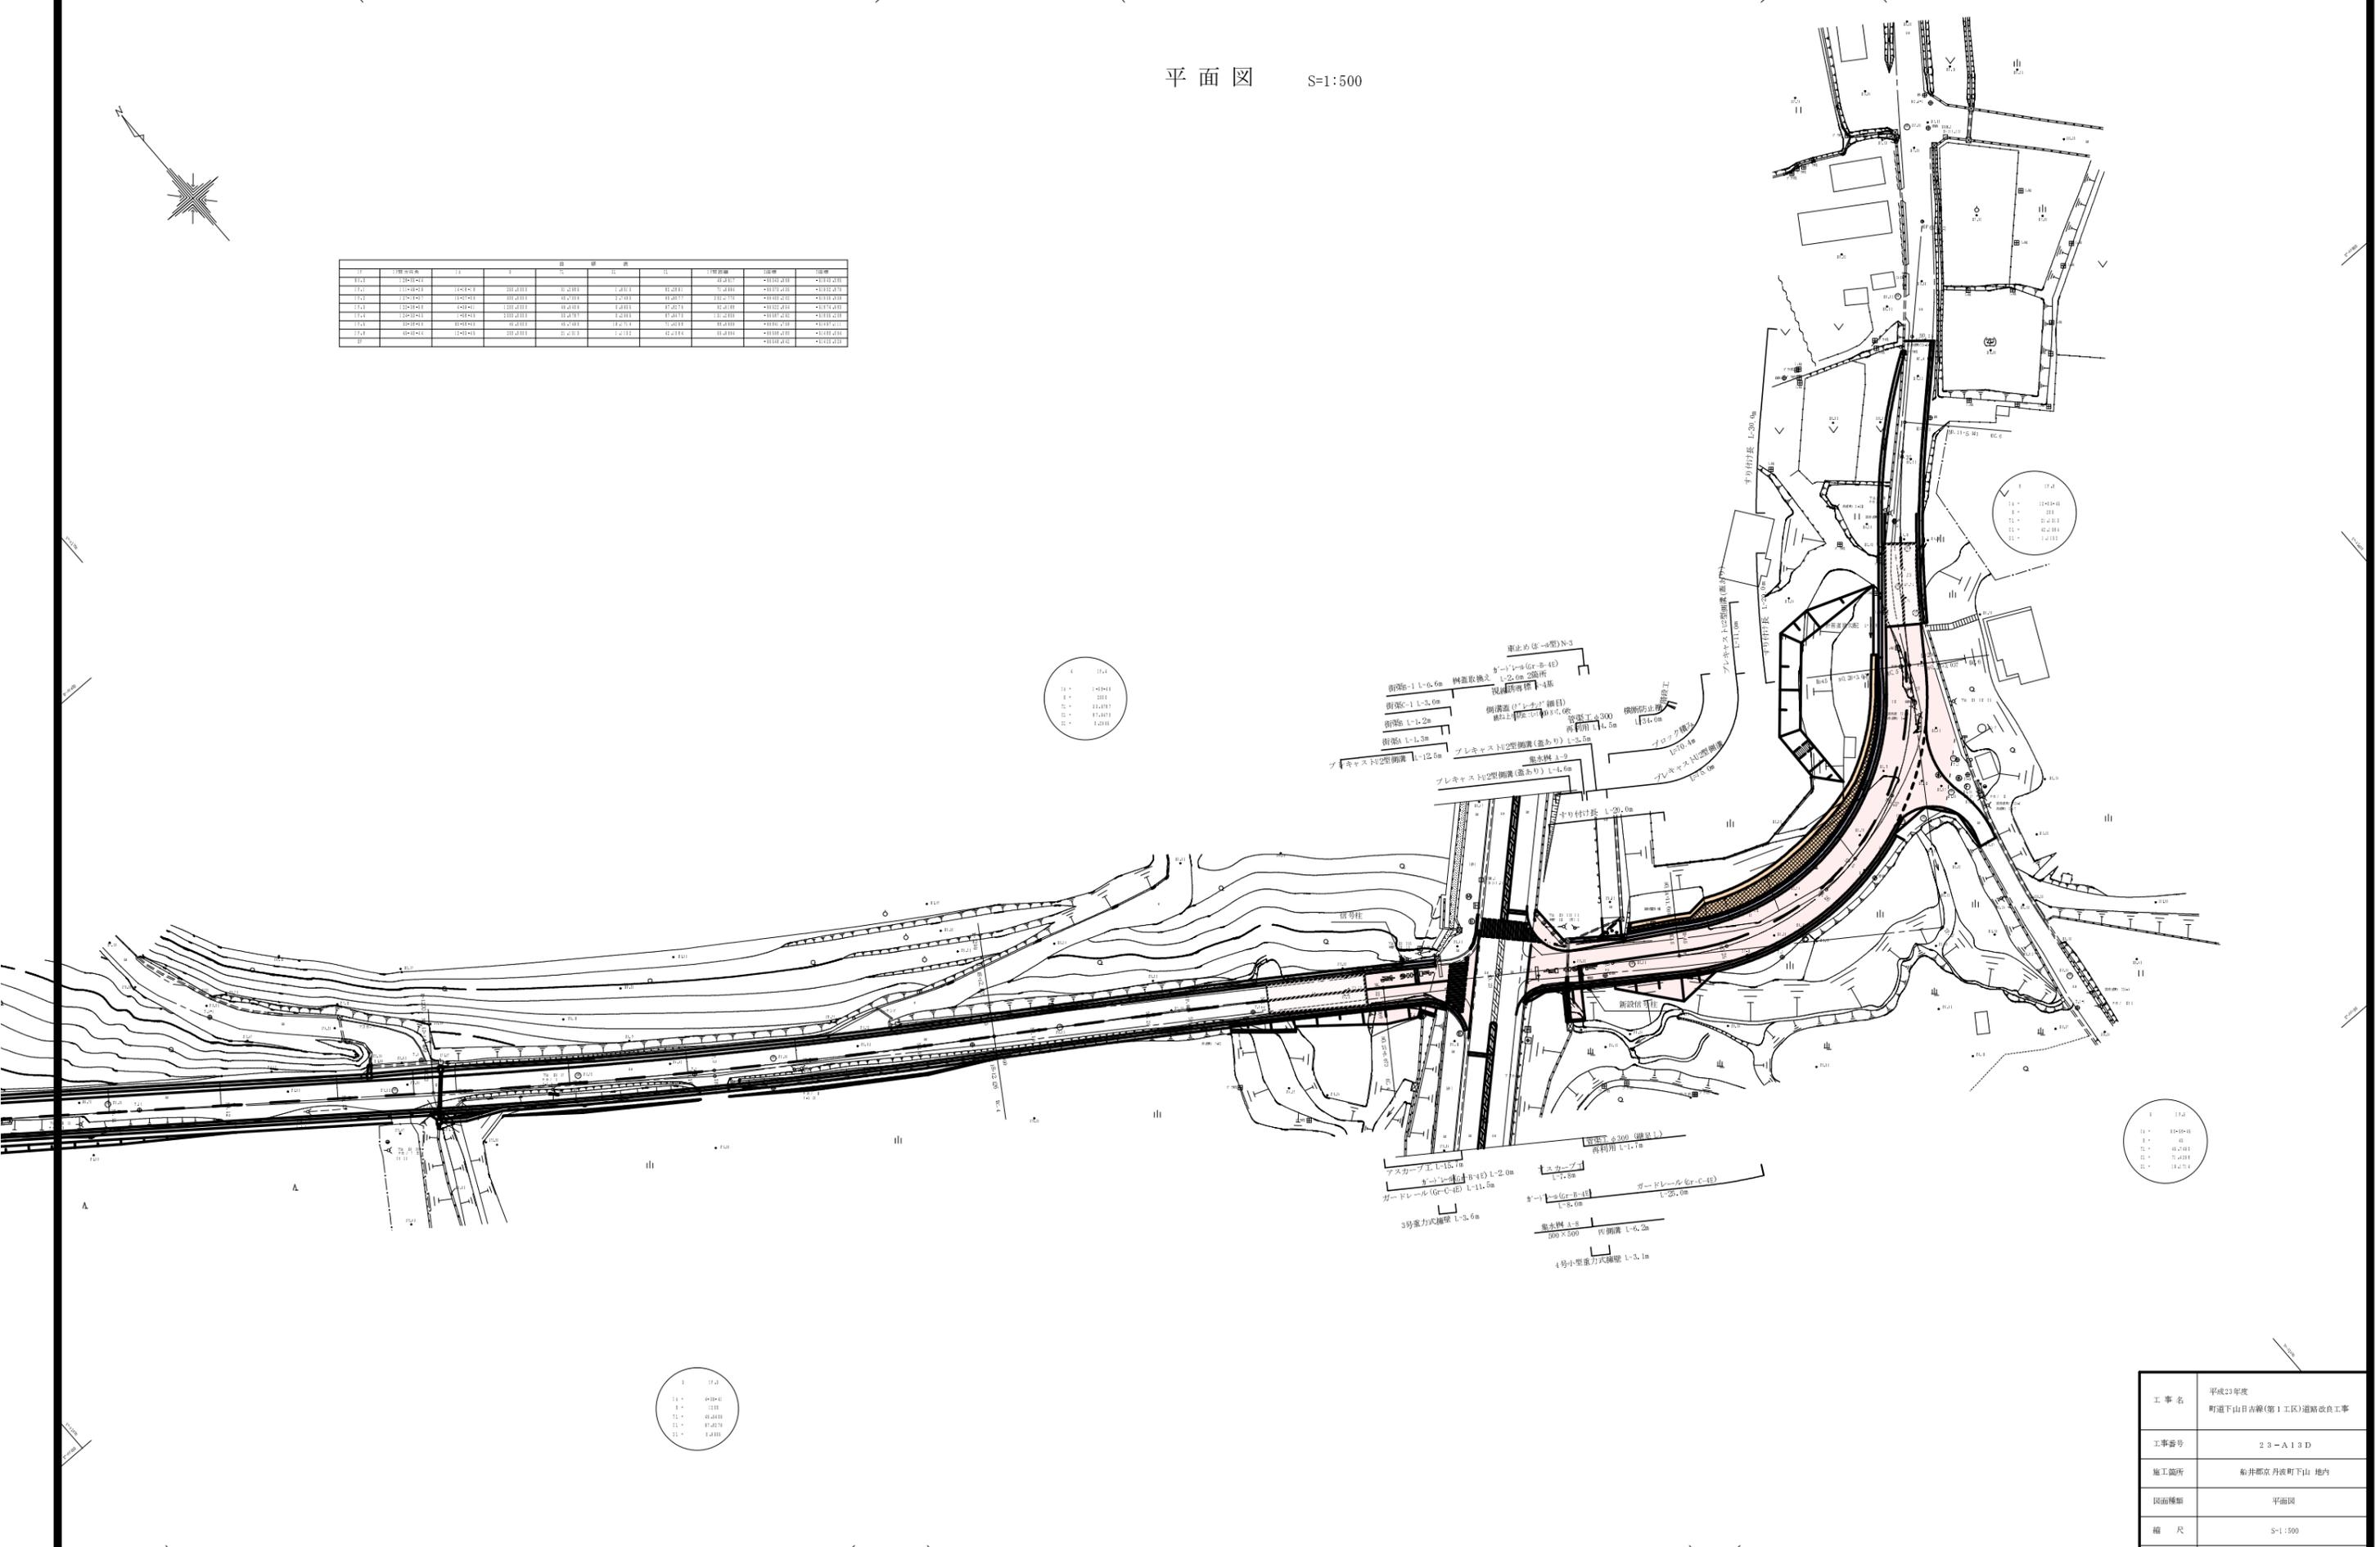


工事名	平成23年度 町道下山日吉線(第1工区)道路改良工事
工事番号	23-A13D
施工箇所	船井郡京丹波町下山 地内
図面種類	平面図
縮尺	S=1:500
図面番号	14 表之内1

標準横断面図

S=1:50


NO. 26付近

※設計CIRは4以上とする。

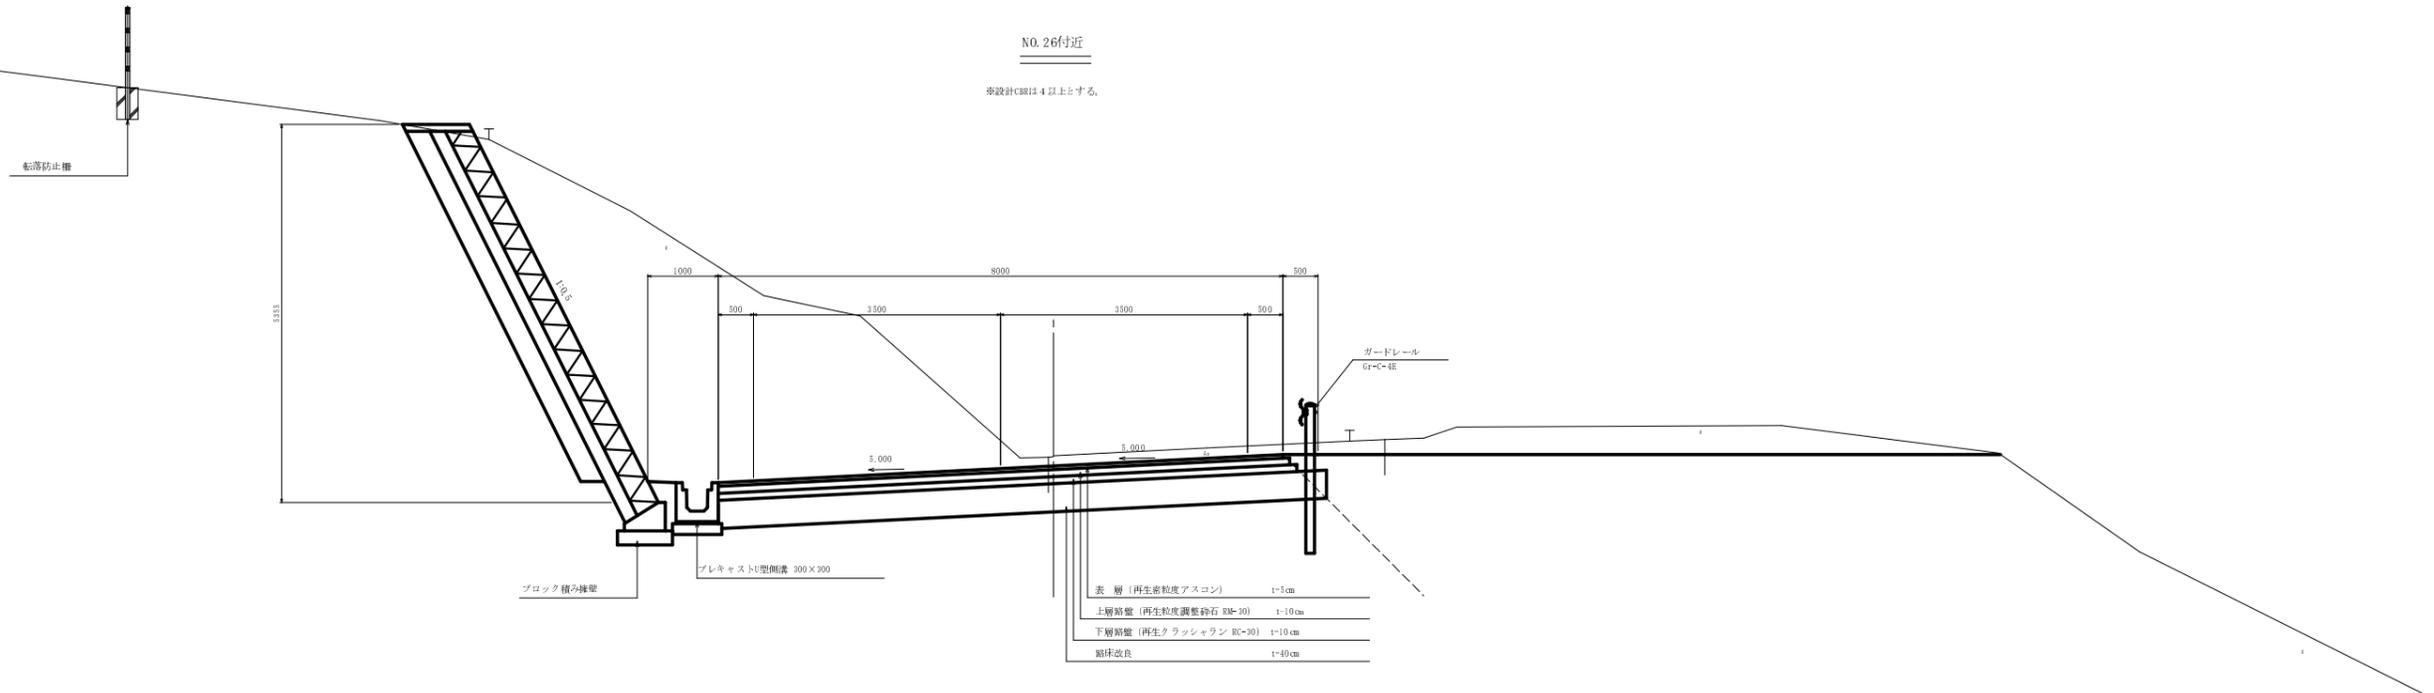

NO. 5付近


※設計CIRは8以上とする。

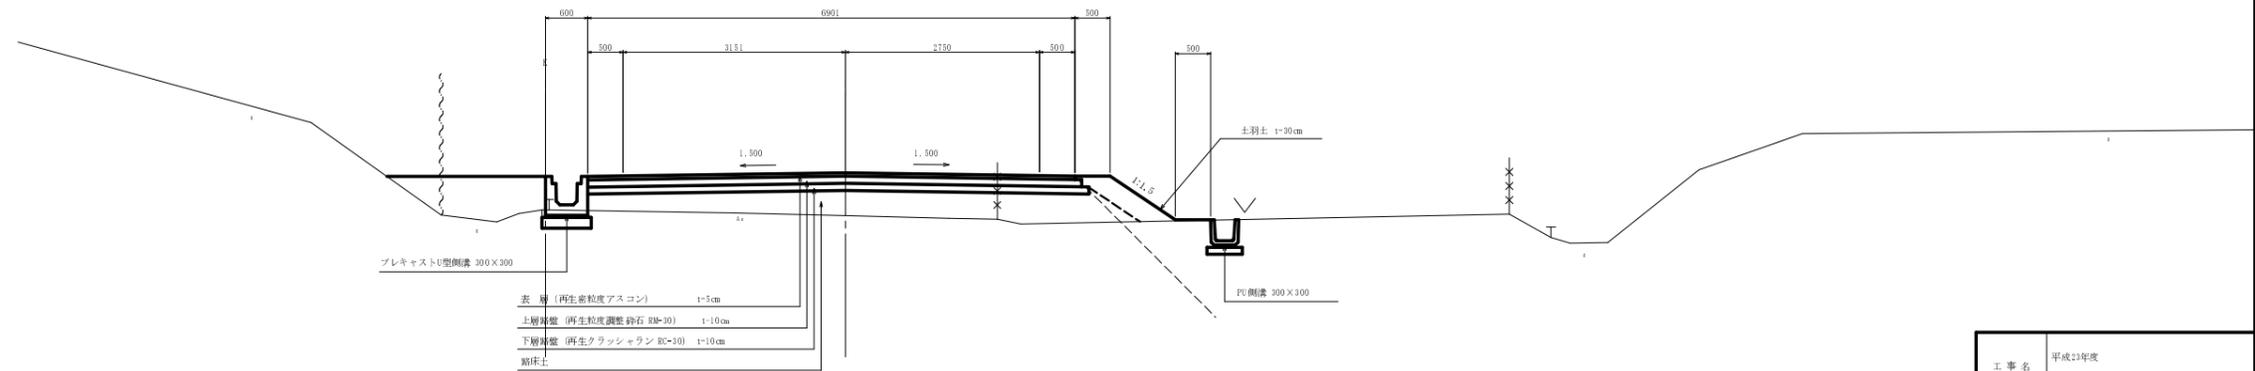

工事名	平成23年度 町道下山日高線(第1工区)道路改良工事
工事番号	23-A13D
施工箇所	船井郡京丹波町 下山 地内
図面種類	標準横断面図
縮尺	S=1:50
図面番号	15 葉之内 3

横断面图(9/14)


S=1:100

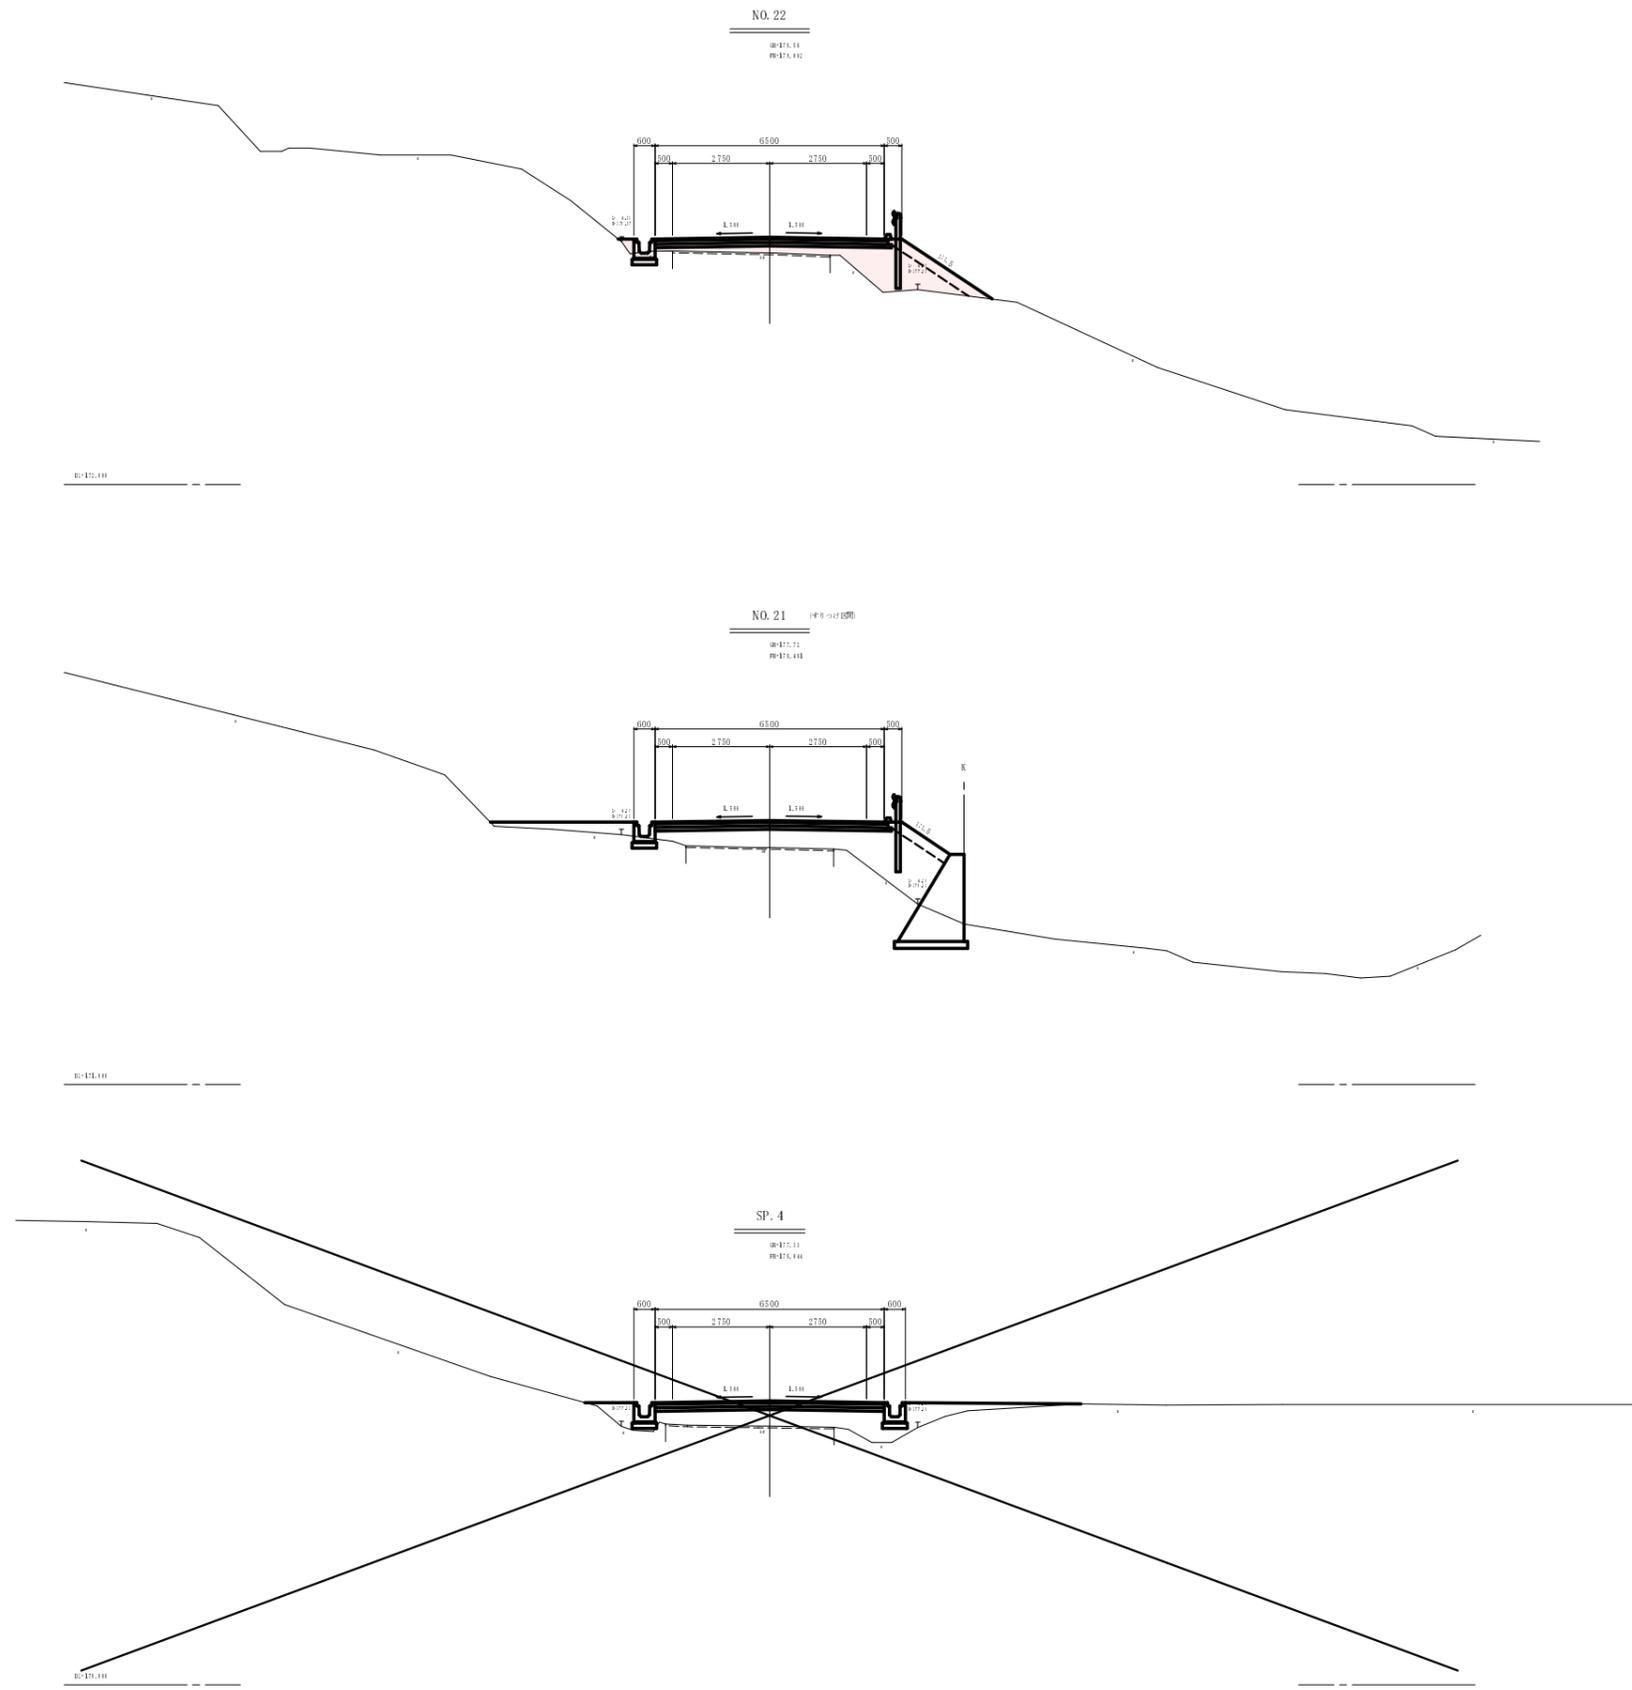

工事名	平成23年度 町道下山日吉峠(第1工区)道路改良工事
工事番号	23-A13D
施工箇所	船井郡京丹波町下山 地内
図面種類	横断面図 9/14
縮尺	S=1:100
図面番号	14 表之内 4

横断面图(10/14)


S=1:100

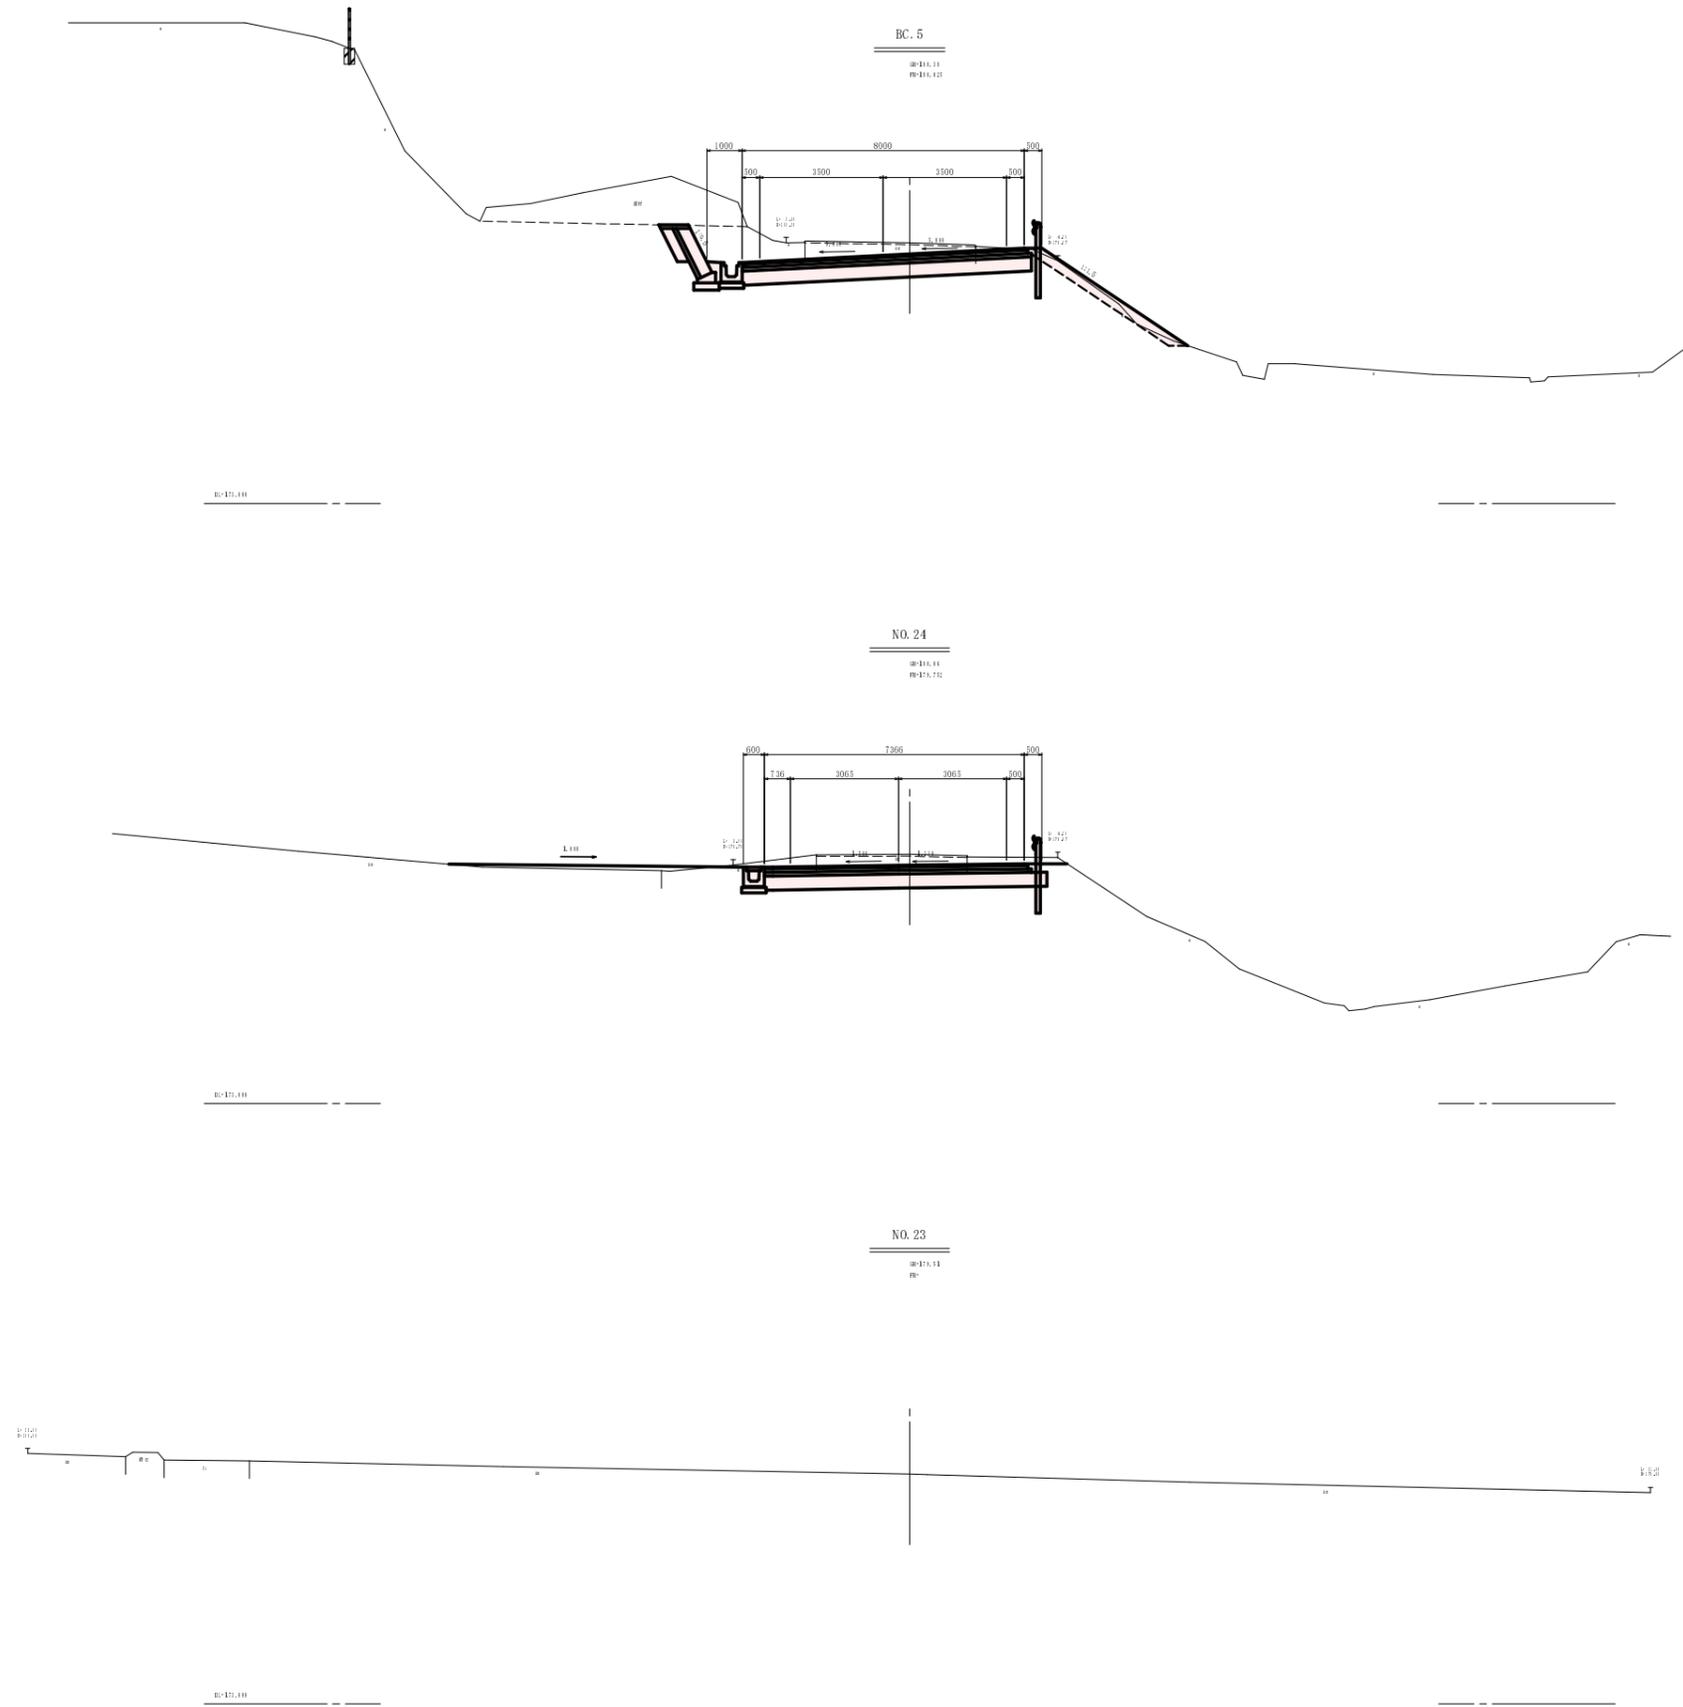

工事名	平成23年度 町道下山日吉峠(第1工区)道路改良工事
工事番号	23-A13D
施工箇所	船井郡京丹波町下山 地内
図面種類	横断面図 10/14
縮尺	S=1:100
図面番号	14 表之内 3


横断面図(11/14)

S=1:100

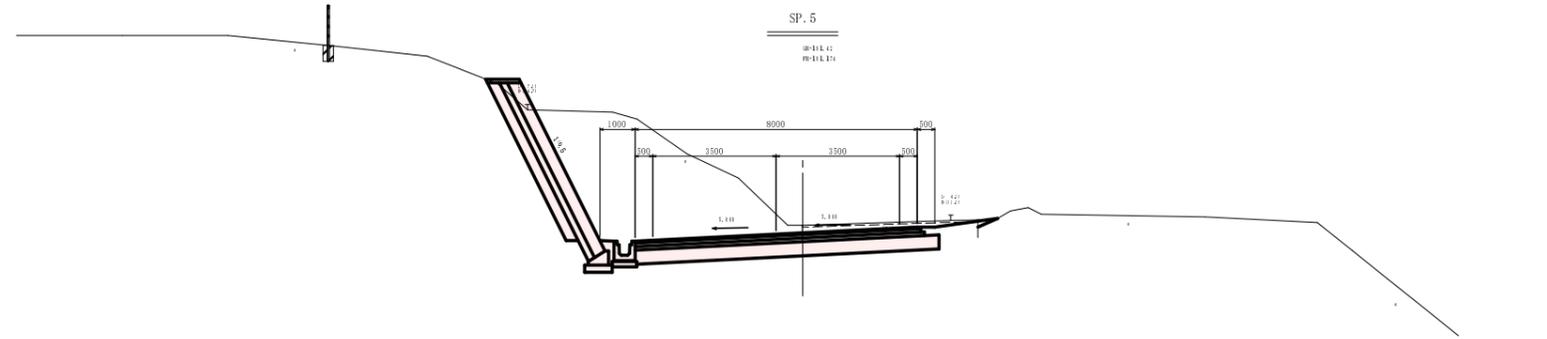


④-11.1.11

④-11.1.12

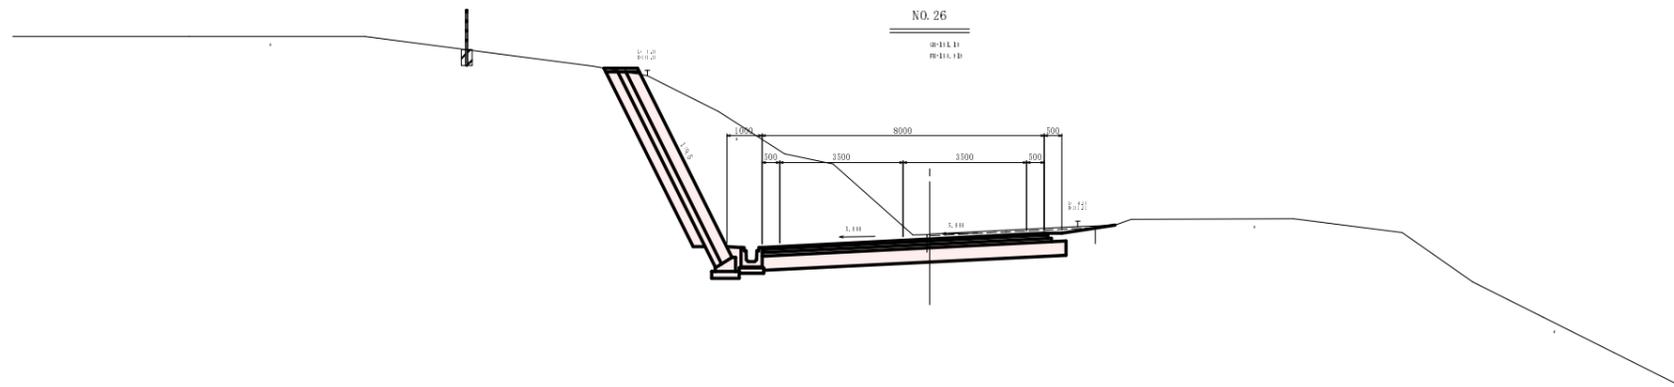

④-11.1.11

④-11.1.12

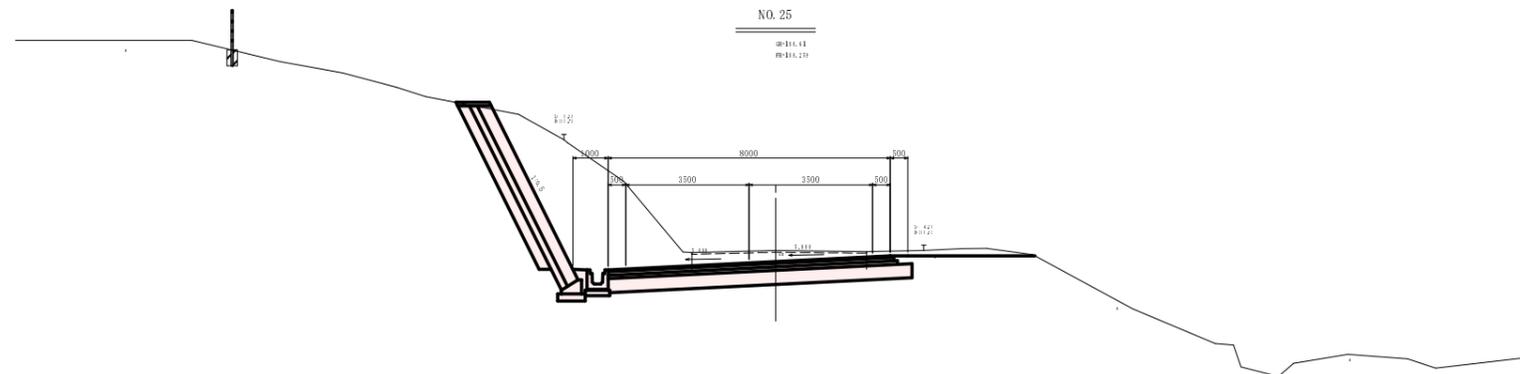


④-11.1.11

④-11.1.12

工事名	平成23年度 町道下山日吉線(第1工区)道路改良工事
工事番号	23-A13D
施工箇所	船井郡京丹波町下山 地内
図面種類	横断面図 11/14
縮尺	S=1:100
図面番号	14 表之内 6

横断面图(12/14)

S=1:100

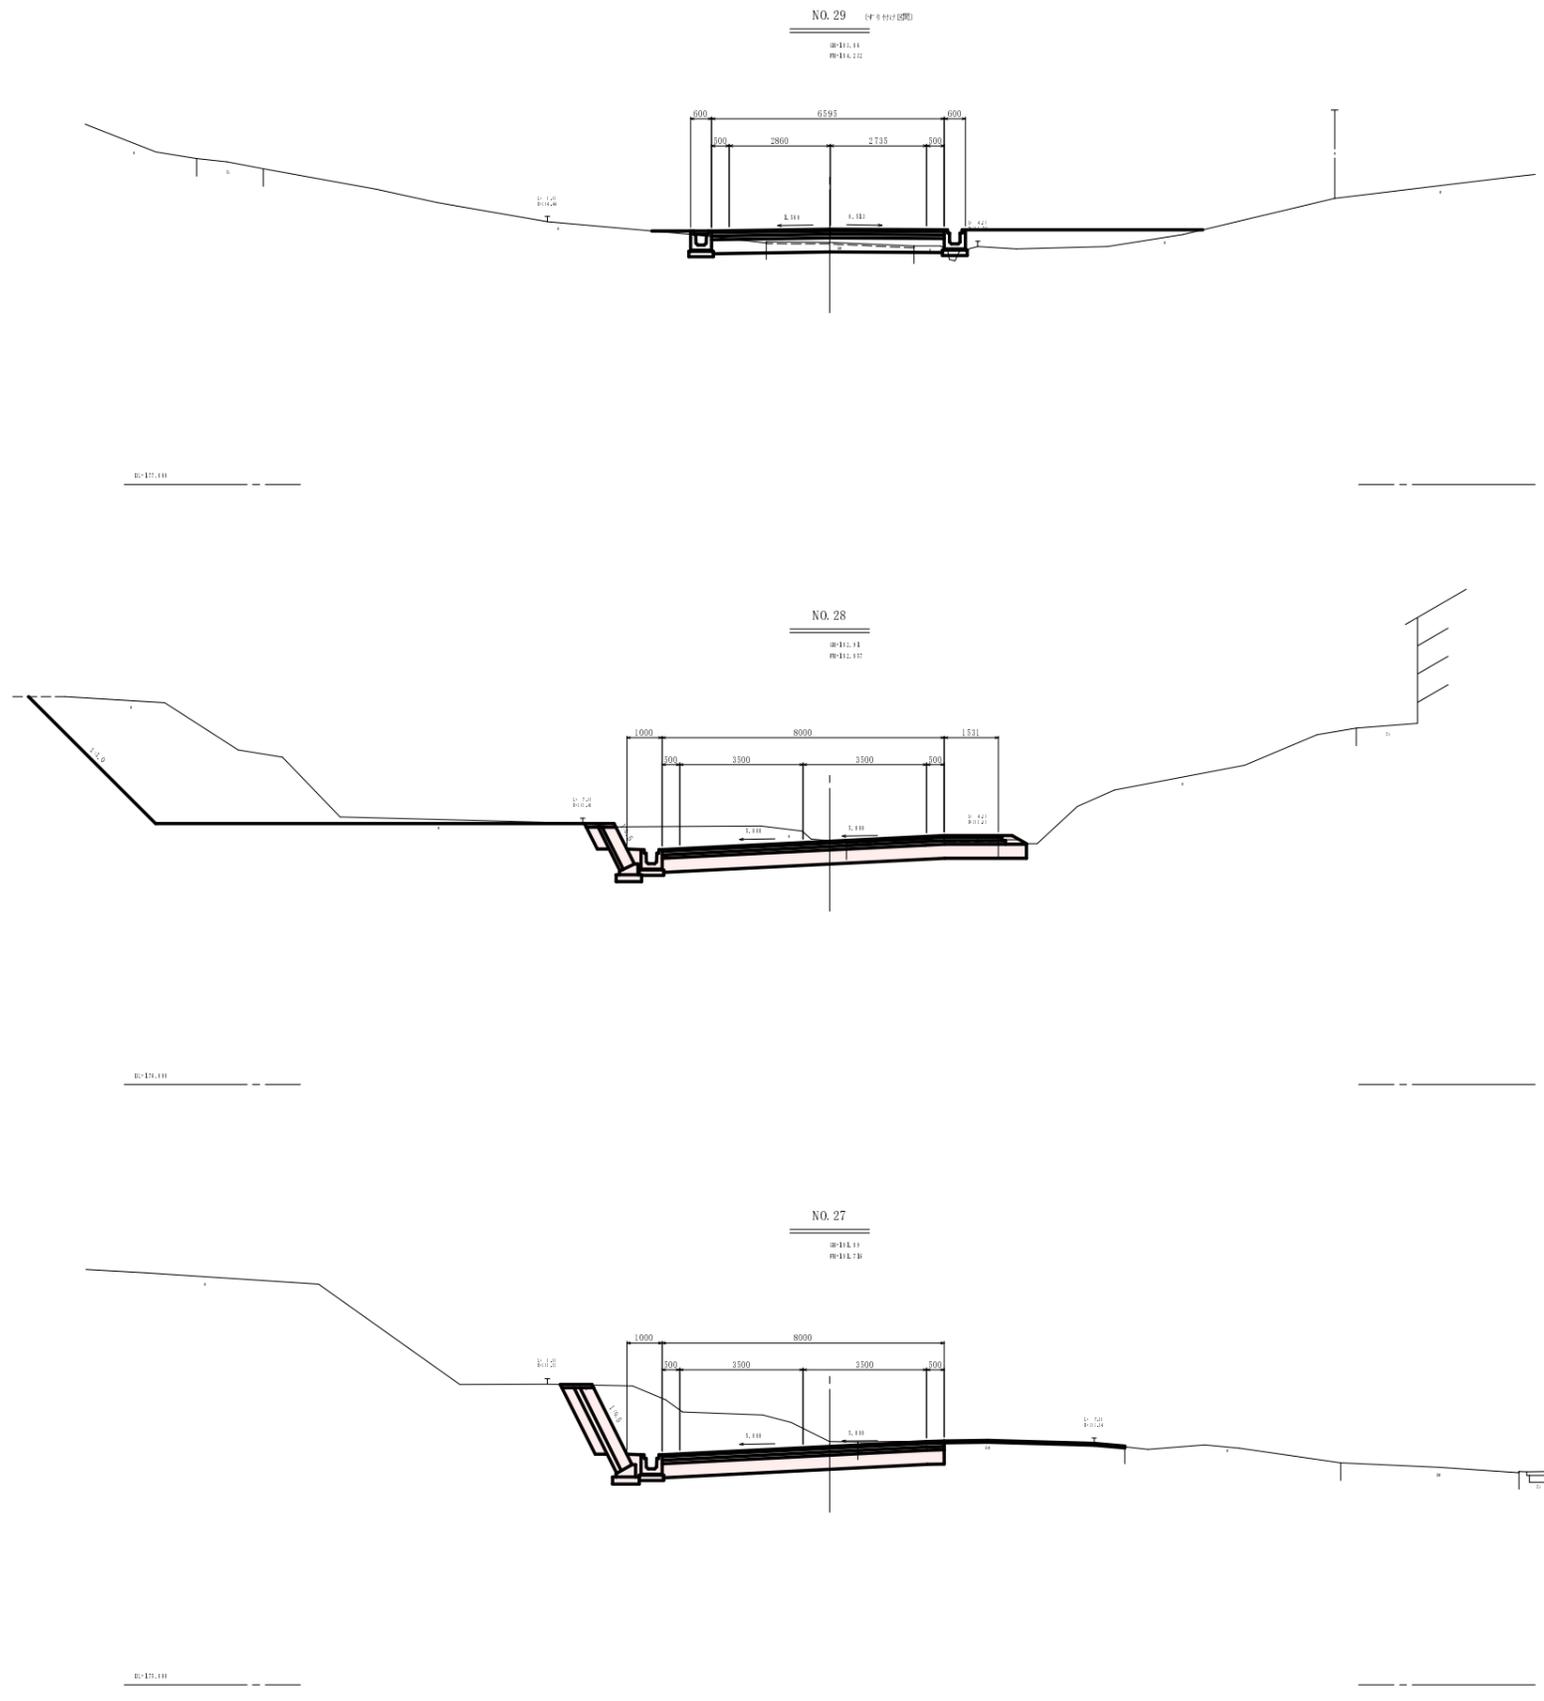


工事名	平成23年度 町道下山日吉線(第1工区)道路改良工事
工事番号	23-A13D
施工箇所	糸井郡京丹波町下山 地内
図面種類	横断面図 12/14
縮尺	S=1:100
図面番号	15 製之内 07

擁壁工構造図(1)

コンクリートブロック積断面図

S=1:50

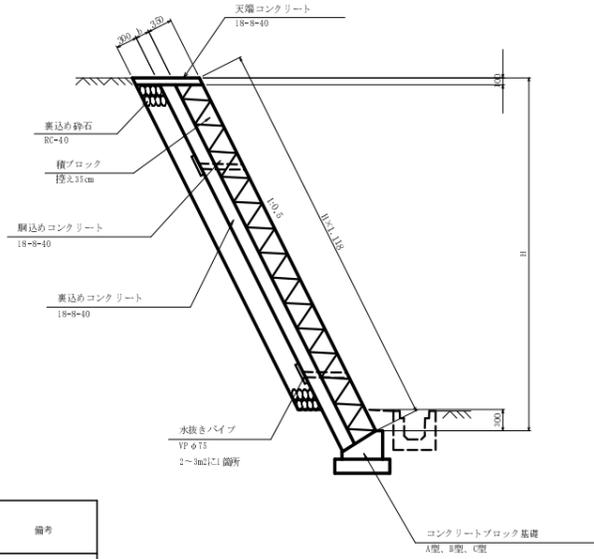


寸法表

記号	勾配 NI	寸法表 (mm)		基礎	天端	備考
		b				
1号	0.5	100		A型	A型	H ≤ 3.0m
2号	0.5	150		B型	B型	3.0m < H ≤ 5.0m
3号	0.5	200		C型	C型	5.0m < H ≤ 7.0m

コンクリートブロック基礎

S=1:20

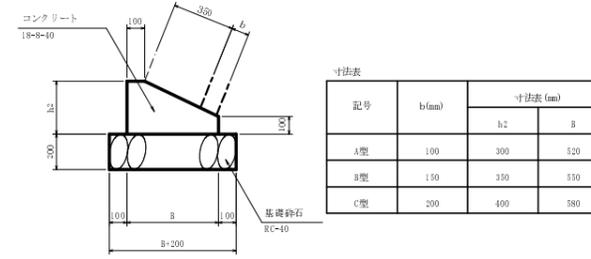


寸法表

記号	b(mm)	寸法表 (mm)	
		h	B
A型	100	300	520
B型	150	350	550
C型	200	400	580

天端コンクリート

S=1:20

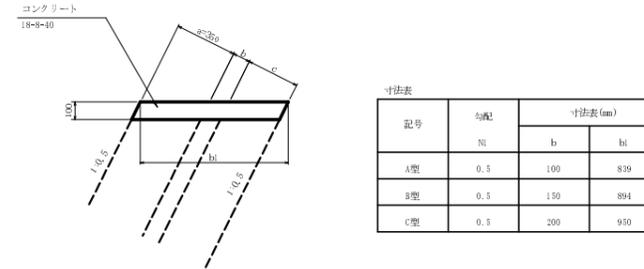


寸法表

記号	勾配 NI	寸法表 (mm)	
		b	bl
A型	0.5	100	839
B型	0.5	150	894
C型	0.5	200	950


小口止コンクリート

S=1:20

小口止A

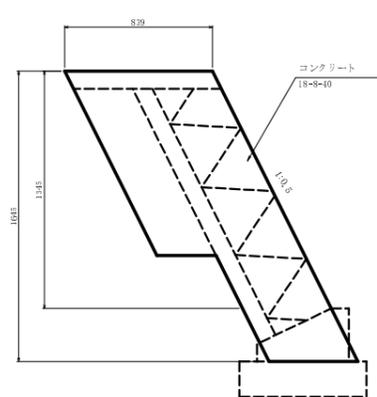

小口止B

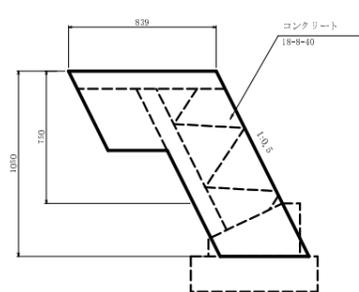


工事名	平成23年度 町道下山日吉線(第1工区)道路改良工事
工事番号	23-A13D
施工箇所	船井郡京丹波町下山 地内
図面種類	擁壁工構造図(1)
縮尺	図示
図面番号	14 壁之内 08


擁壁工構造図(2)

S=1:100

コンクリートブロック積展開図(1)

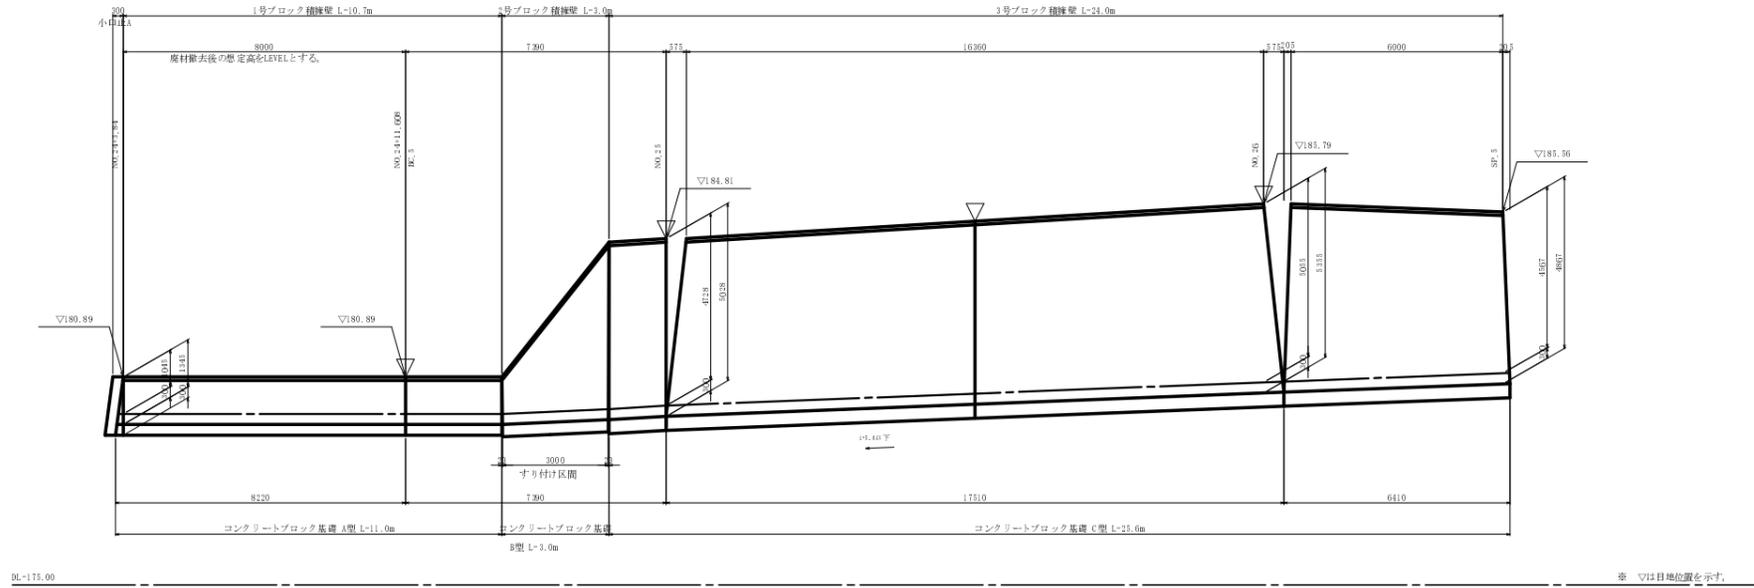

コンクリートブロック積展開図(2)

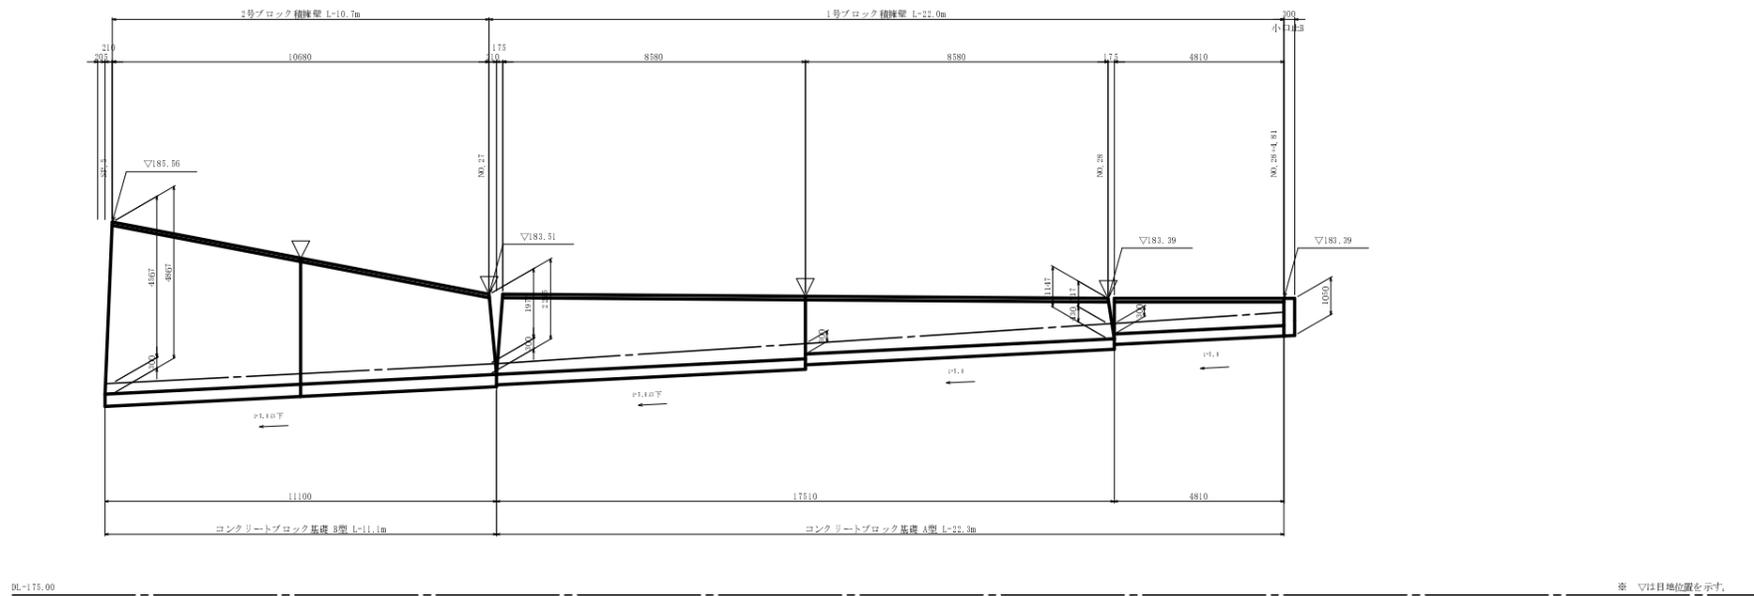

工事名	平成23年度 町道下山日吉線(第1工区)道路改良工事
工事番号	23-A13D
施工箇所	船井郡京丹後町下山 地内
図面種別	擁壁工構造図(C)
縮尺	S=1:100
図面番号	14 壁之内 9


擁壁工構造図(3)

構造図(1)


集水樹A-8

S=1:20

平面図

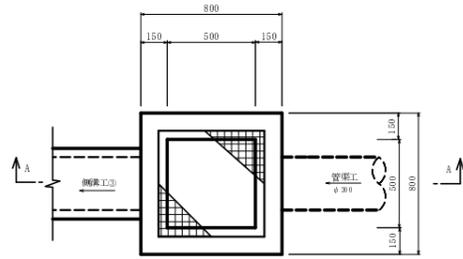


A-A断面

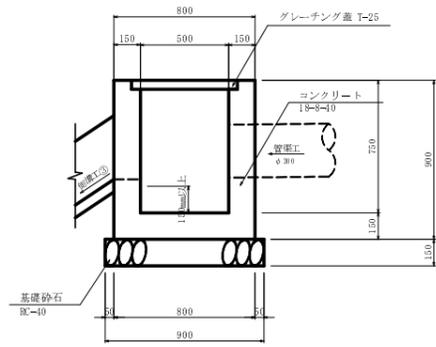


集水樹A-9

S=1:20


平面図

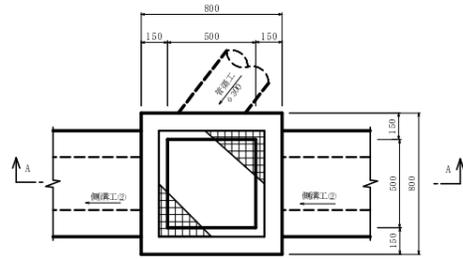

A-A断面

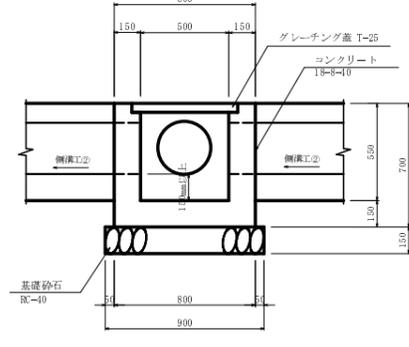


NO.23+11.0付近 S=1:50

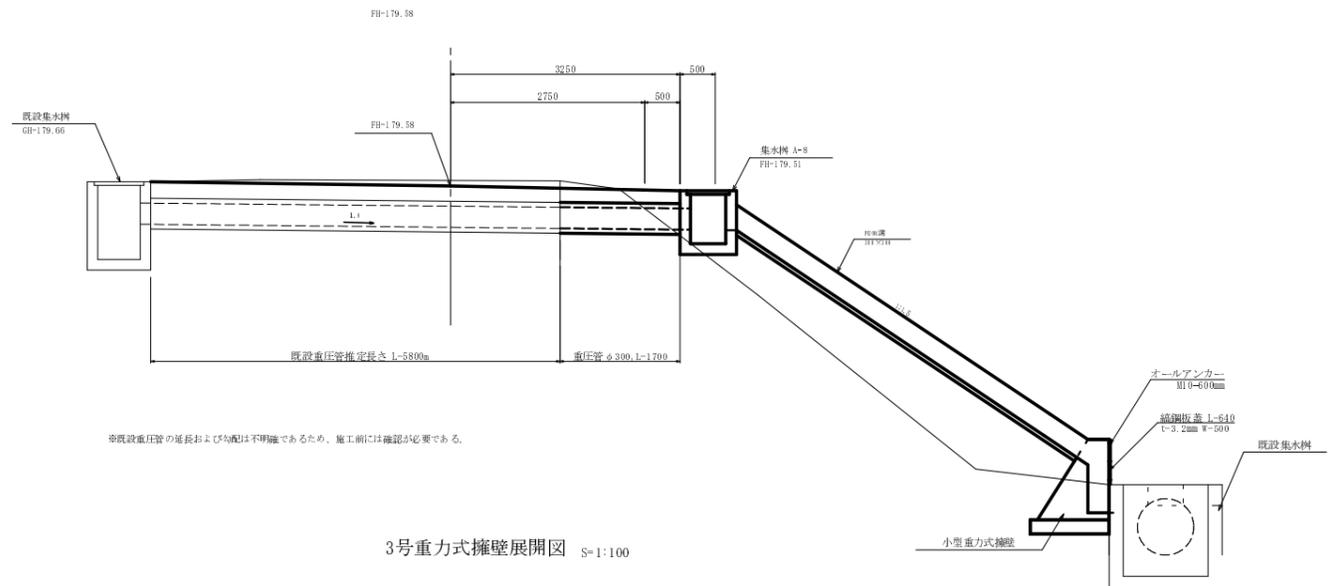

※既設重圧管の延長および勾配は不明確であるため、施工前には確認が必要である。

3号重力式擁壁展開図 S=1:100

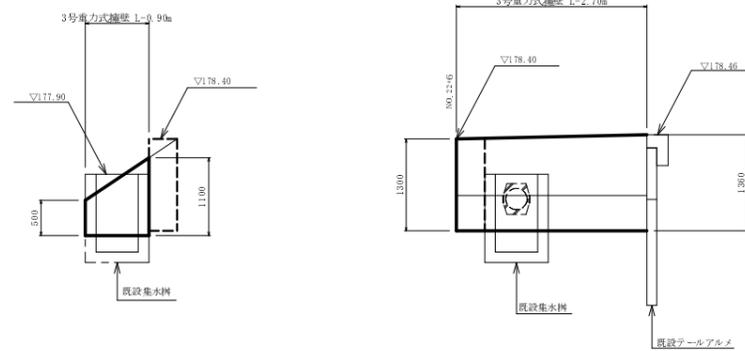


DL=175.00

3号重力式擁壁

S=1:50


GW-K10、K-20

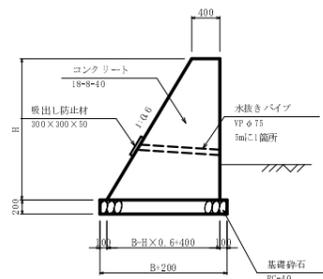


4号小型重力式擁壁

S=1:50

SWG-K3

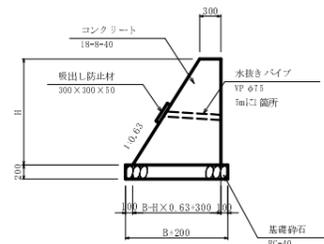


4号小型重力式擁壁展開図 S=1:100

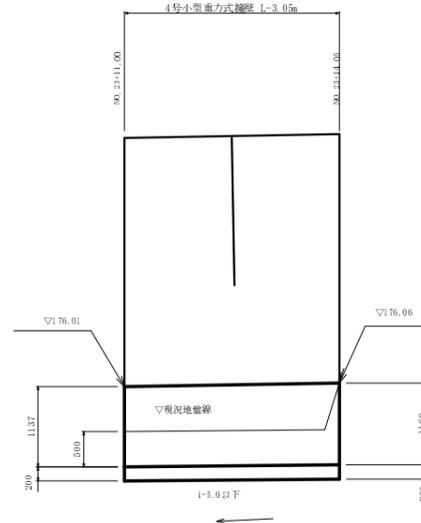


DL=173.00

工事名	平成23年度 町道下山日吉線(第1工区)道路改良工事
工事番号	23-A13D
施工箇所	船井郡京丹波町下山 地内
図面種類	擁壁工構造図(0) 構造図(1)
縮尺	図示
図面番号	14 巻之内 10


プレキャストU1型側溝

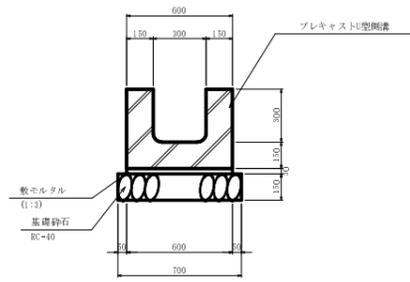


プレキャストU2型側溝

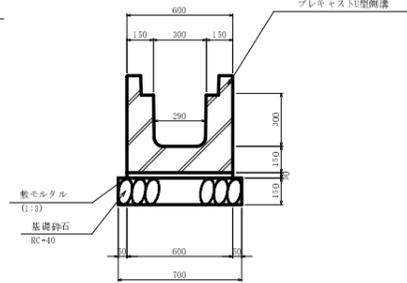


プレキャストコンクリート蓋

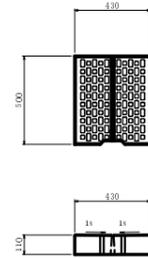


グレーチング蓋
【跳ね上がり防止】

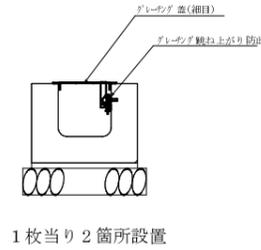


1枚当り2箇所設置

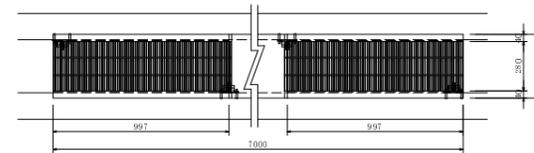

車止め

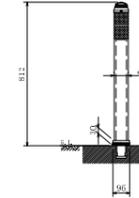


重圧管φ300

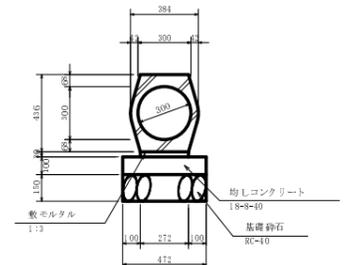


場所打ちL型側溝


街渠A

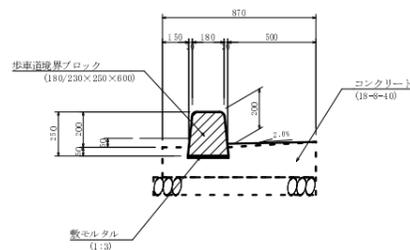


街渠B
(切り下げ・すりつけ)

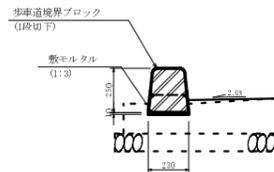


街渠C
(切り下げ部)

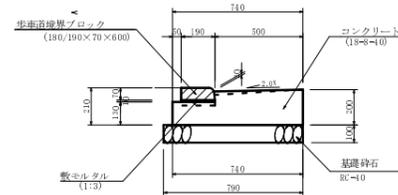

街渠B-1
(切り下げ・すりつけ：円型側溝部)


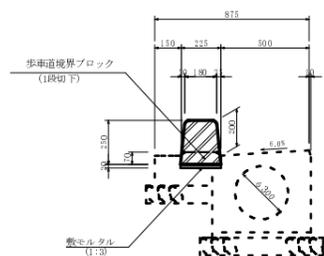


街渠C-1
(切り下げ：円型側溝部)

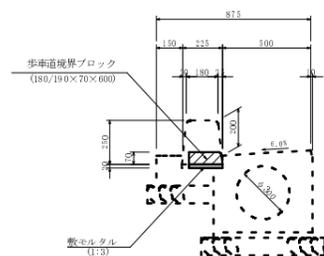


転落防止柵

ガードパイプ

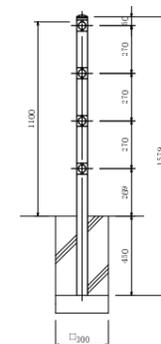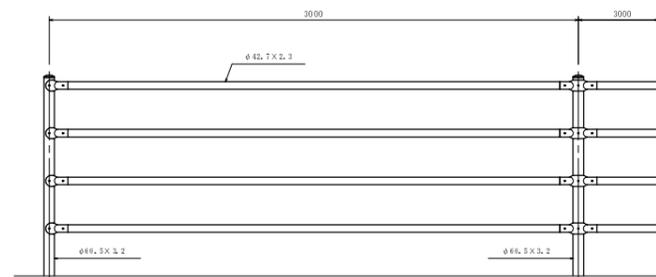


ガードレール

Gr-B-4E

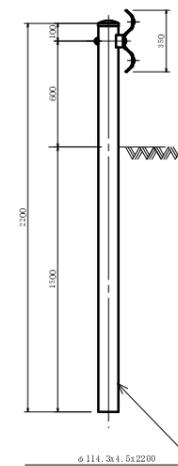

Gr-C-4E

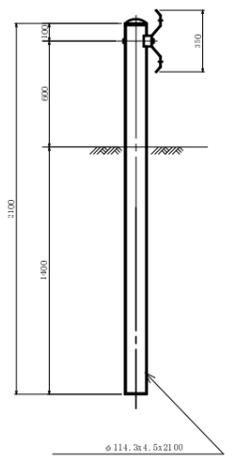


工事名	平成23年度 町道下山日吉線(第1工区)道路改良工事
工事番号	23-A13D
施工箇所	船井郡京丹波町下山 地内
図面種別	構造図(2)
縮尺	図示
図面番号	14 欄之内 11


構造図(3)

階段工

平面図 S=1:100

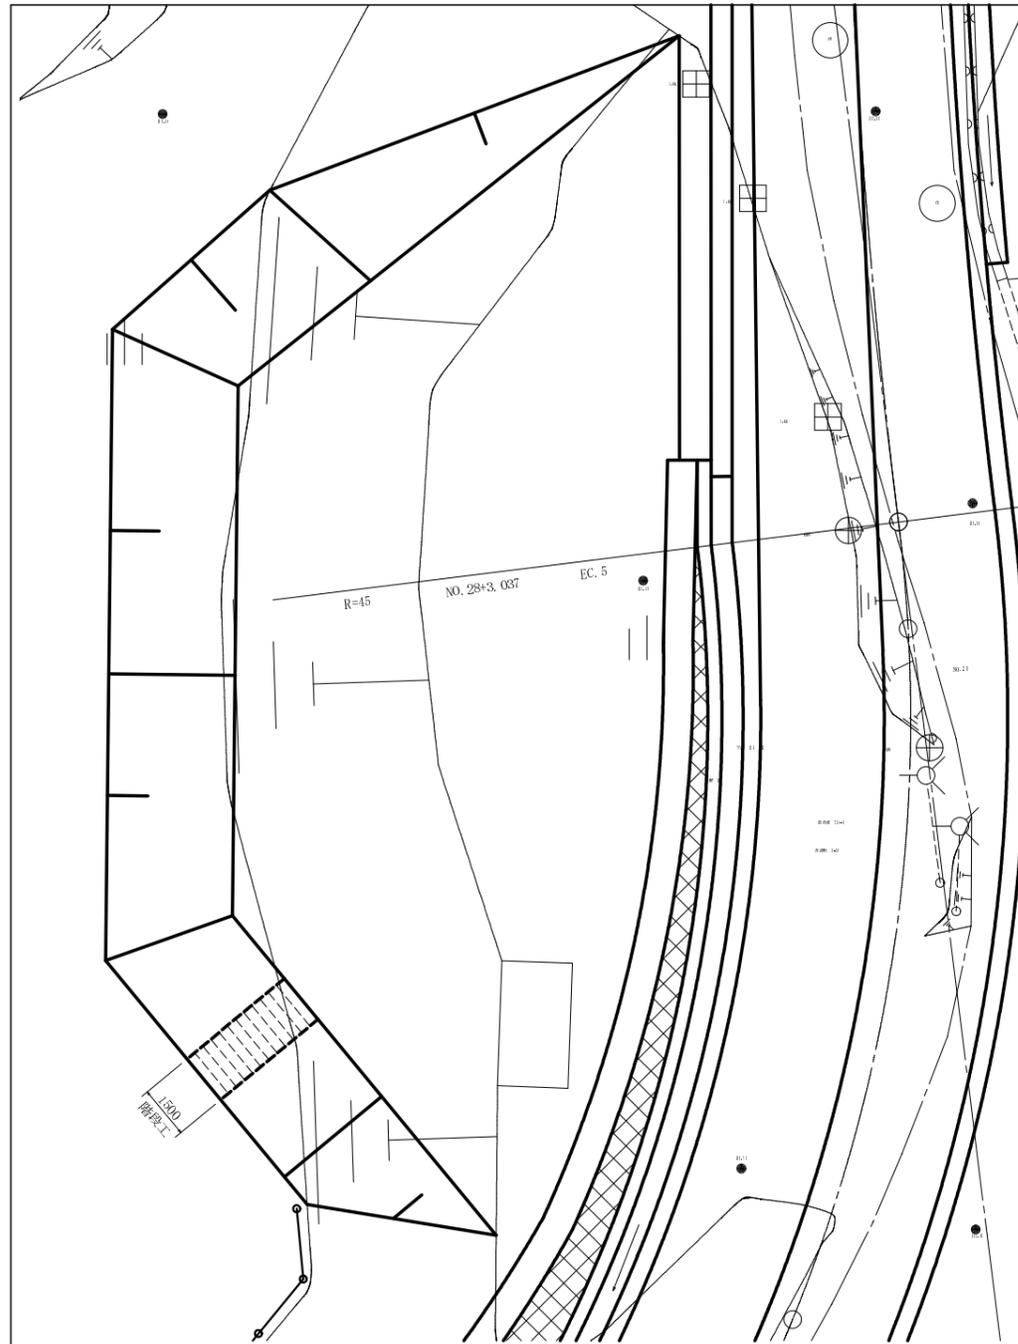


縦断面図 S=1:50

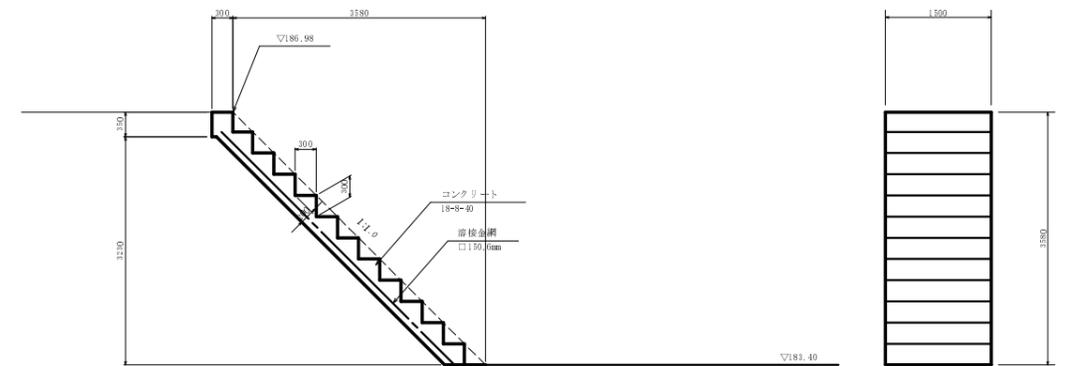


工事名	平成23年度 町道下山日吉線(第1工区)道路改良工事
工事番号	23-A13D
施工箇所	船井郡京丹波町下山 地内
図面種類	構造図(3)
縮尺	図示
図面番号	14 巻之内 12

区画線工平面図

S=1:500

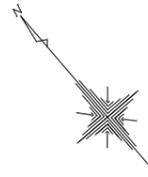

区画番号	1	2	3	4	5	6	7	8	9	10
11	1100000	1100000	1100000	1100000	1100000	1100000	1100000	1100000	1100000	1100000
12	1100000	1100000	1100000	1100000	1100000	1100000	1100000	1100000	1100000	1100000
13	1100000	1100000	1100000	1100000	1100000	1100000	1100000	1100000	1100000	1100000
14	1100000	1100000	1100000	1100000	1100000	1100000	1100000	1100000	1100000	1100000
15	1100000	1100000	1100000	1100000	1100000	1100000	1100000	1100000	1100000	1100000
16	1100000	1100000	1100000	1100000	1100000	1100000	1100000	1100000	1100000	1100000
17	1100000	1100000	1100000	1100000	1100000	1100000	1100000	1100000	1100000	1100000

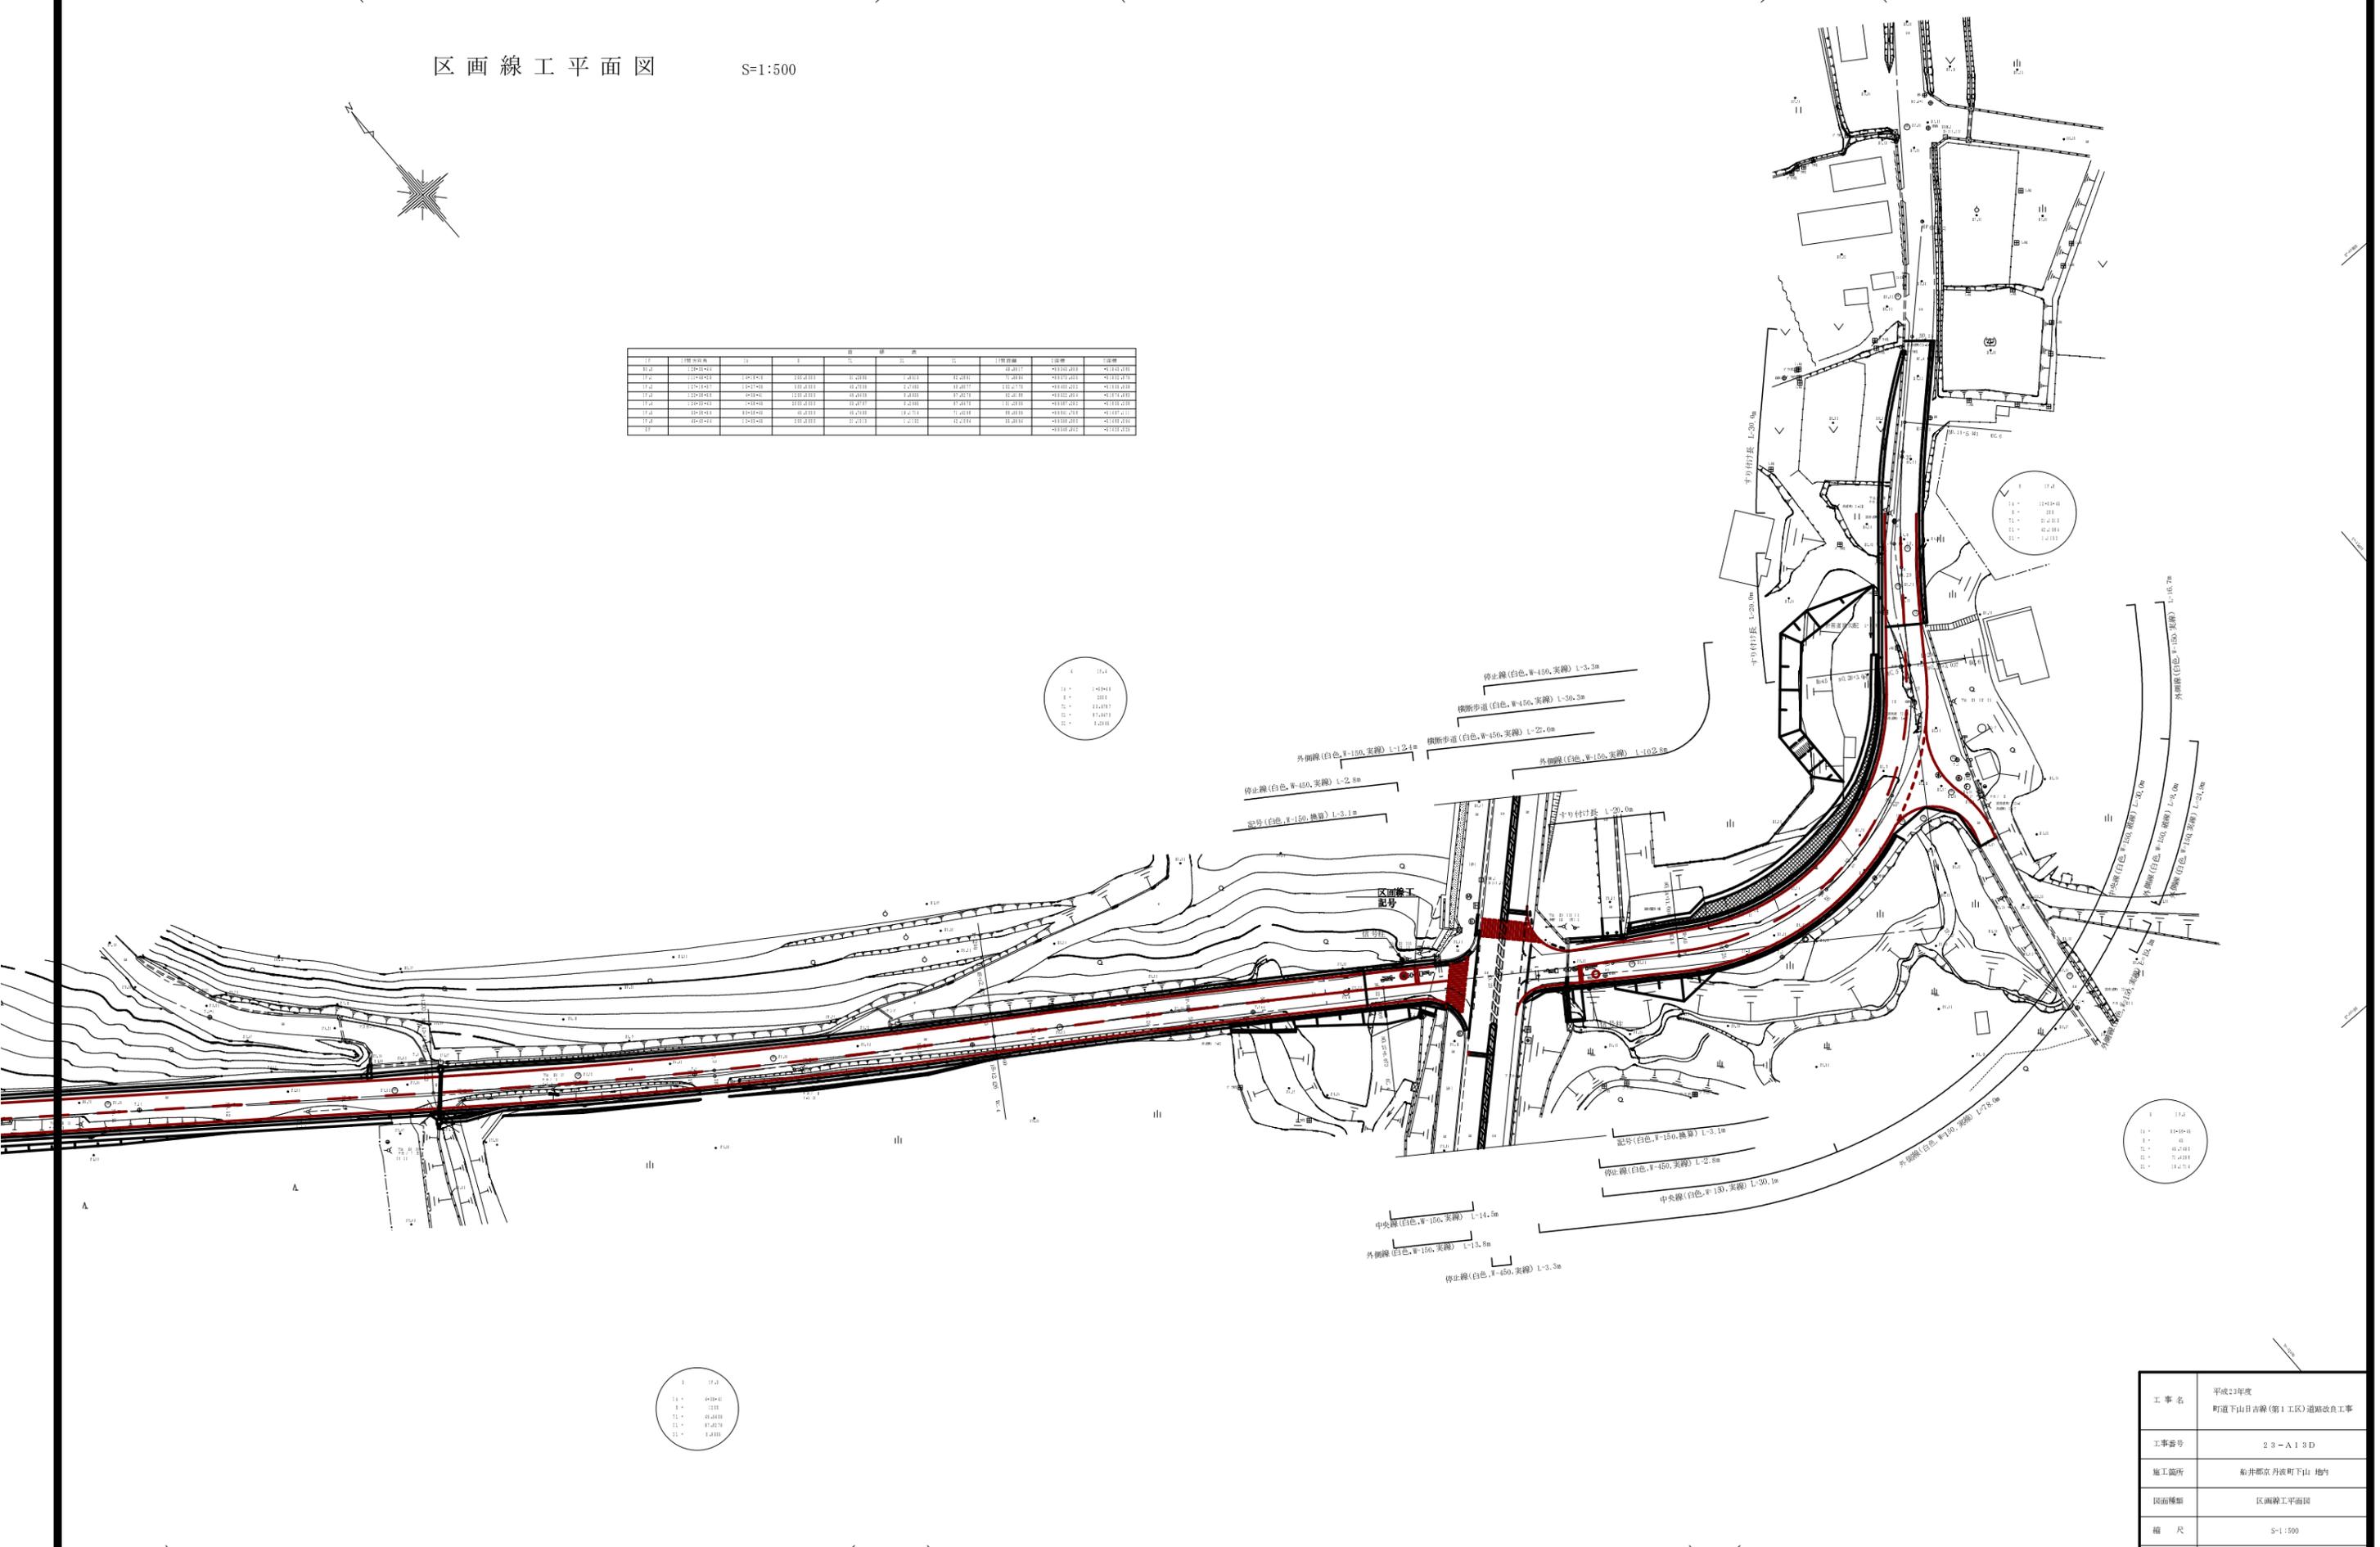

1	1100
2	1100
3	1100
4	1100
5	1100


1	1100
2	1100
3	1100
4	1100
5	1100

1	1100
2	1100
3	1100
4	1100
5	1100


工事名	平成23年度 町道下山日吉線(第1工区)道路改良工事
工事番号	23-A13D
施工箇所	船井郡京丹波町下山 地内
図面種類	区画線工平面図
縮尺	S=1:500
図面番号	14 巻之内 13

撤去工平面図

S=1:500

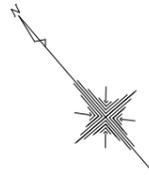

区	区番号	1	2	3	4	5	区番号	区番号	区番号
101	10101	10101	10102	10103	10104	10105	10106	10107	10108
102	10201	10202	10203	10204	10205	10206	10207	10208	10209
103	10301	10302	10303	10304	10305	10306	10307	10308	10309
104	10401	10402	10403	10404	10405	10406	10407	10408	10409
105	10501	10502	10503	10504	10505	10506	10507	10508	10509
106	10601	10602	10603	10604	10605	10606	10607	10608	10609
107	10701	10702	10703	10704	10705	10706	10707	10708	10709
108	10801	10802	10803	10804	10805	10806	10807	10808	10809
109	10901	10902	10903	10904	10905	10906	10907	10908	10909
110	11001	11002	11003	11004	11005	11006	11007	11008	11009

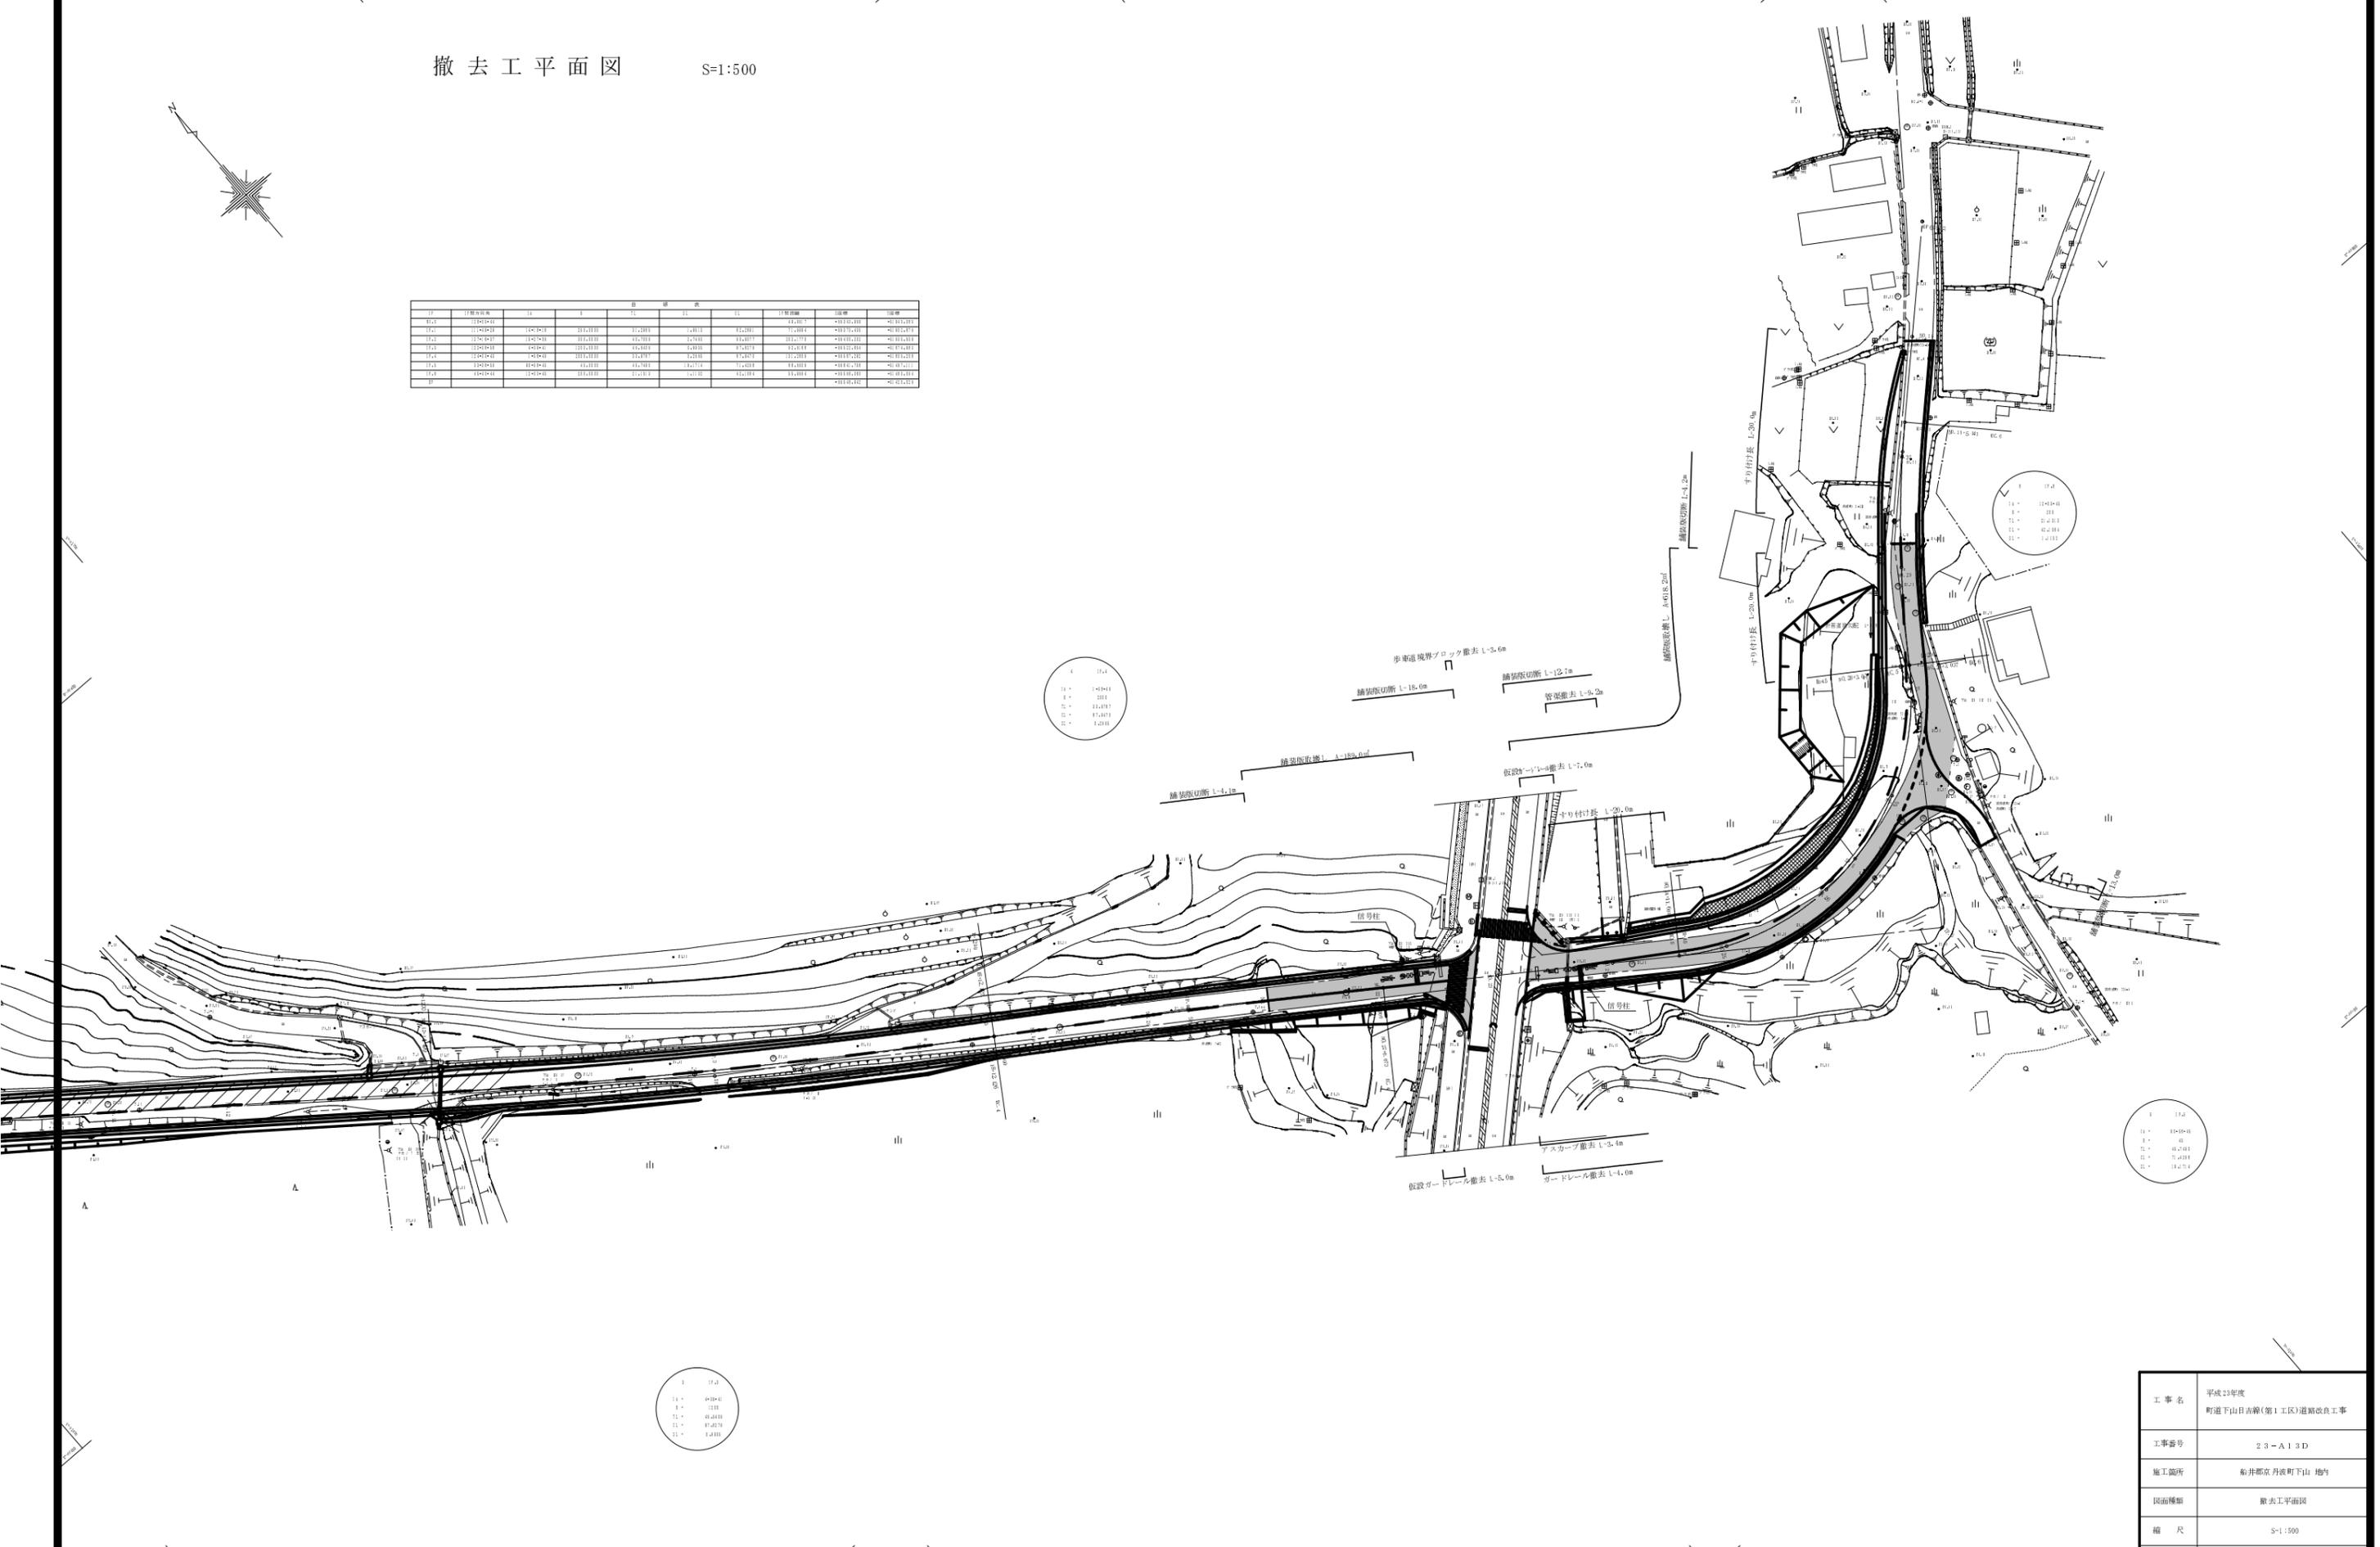

工事名	平成23年度 町道下山日吉線(第1工区)道幅改良工事
工事番号	23-A13D
施工箇所	船井郡京丹波町下山 地内
図面種類	撤去工平面図
縮尺	S=1:500
図面番号	14 葉之内 14