
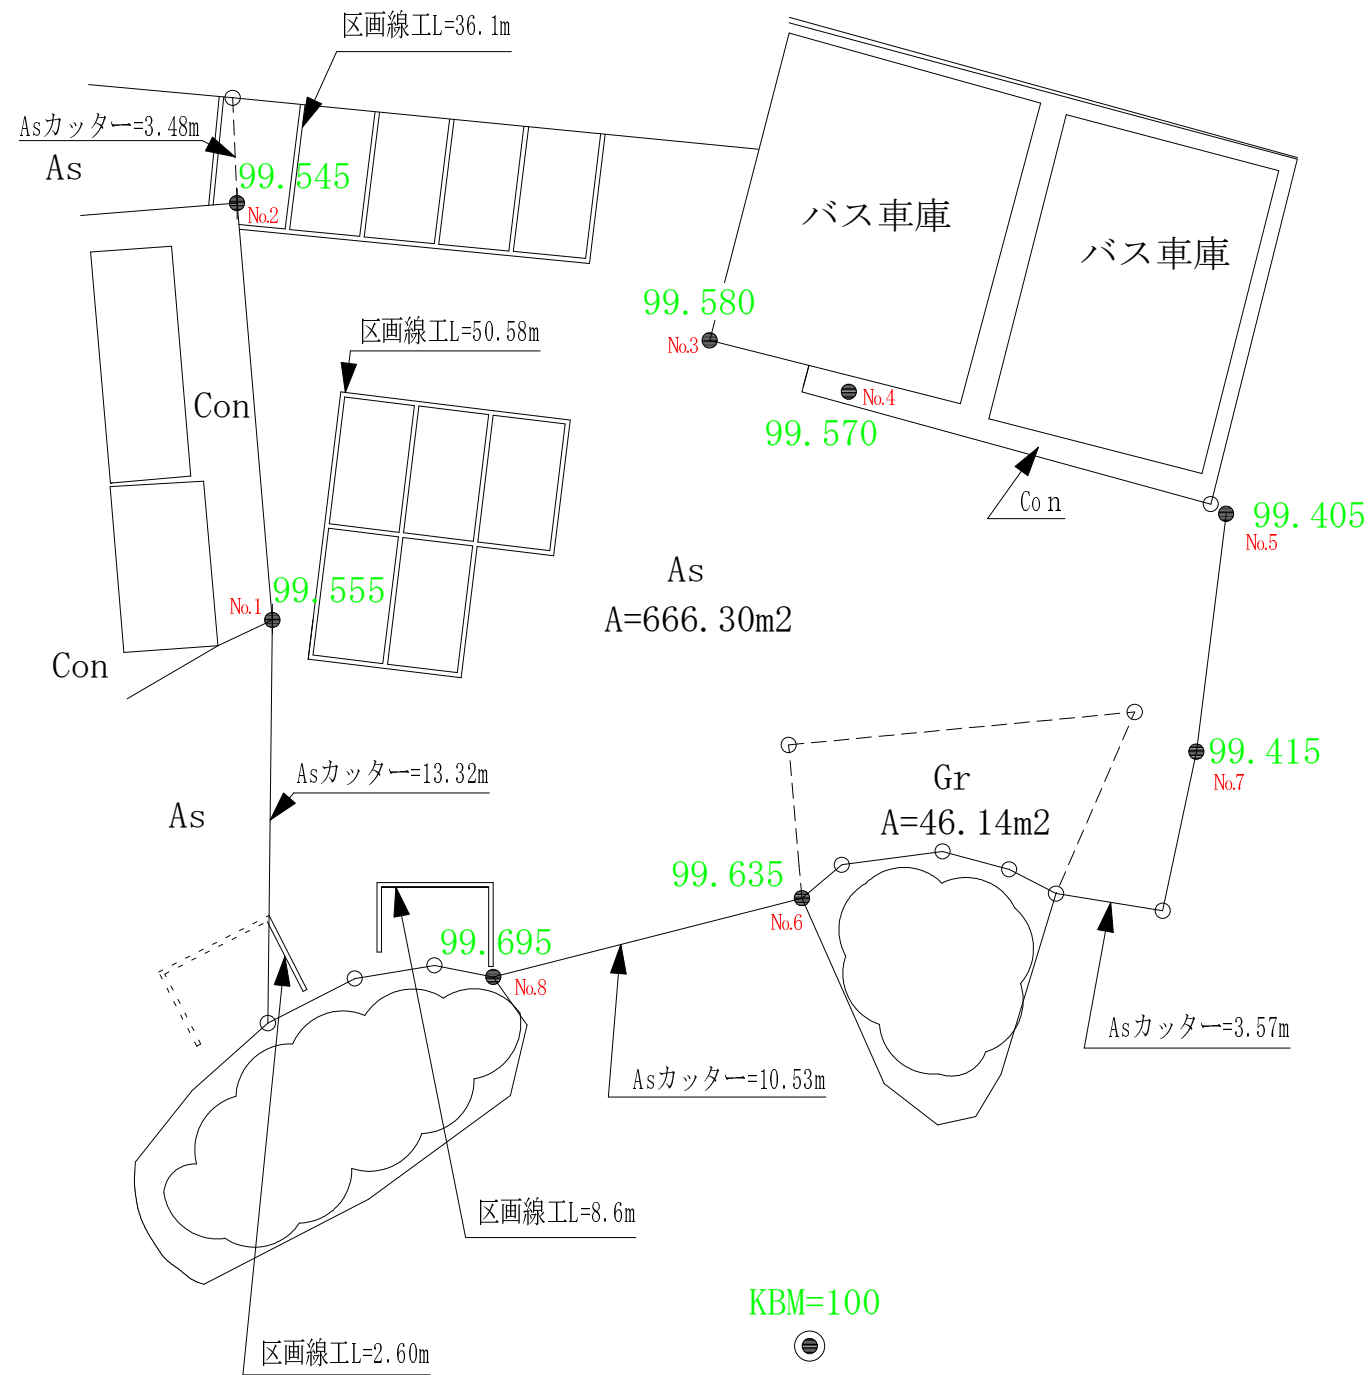
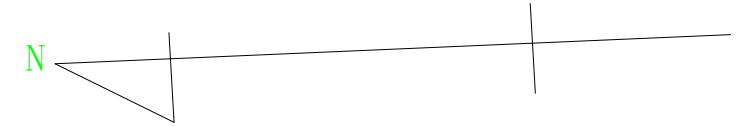


位置図

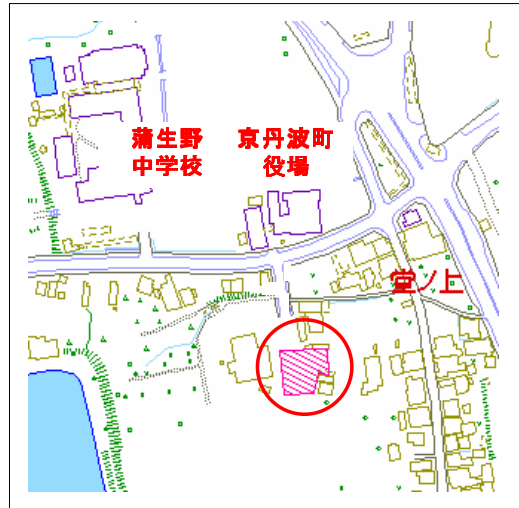

工事名	平成23年度 バス車庫前舗装改良工事
工事番号	23-A20G
施工箇所	京丹波町蒲生地内
図面種類	平面図
縮尺	1 : 250
図面番号	1 葉之内 1