


| 工種 | 細別 | 記号 | 規格(形状・寸法等) | 数量 | 単位 | 備考 |
|-----------|-----------------|----|---------------------------------|---------|----|----|
| 管理施設整備工 | | | | | | |
| 構工 | 転落防止柵 | → | n=1100 | 111.0 | m | |
| | ガードパイプ(移設) | → | h=800 | 60.0 | m | |
| 排水設備工 | | | | | | |
| 排水路工 | PU150グレーチング敷設 | | | 52.7 | m | |
| 排水路工 | ポリオレフィングレーチング敷設 | | | 128.0 | m | |
| 排水路工 | 排水水路(板橋)工1 | | | 316.0 | m | |
| 排水路工 | 排水水路(板橋)工2 | | | 404.0 | m | |
| 園路広場整備工 | | | | | | |
| 土系舗装工 | 真砂土舗装(広場) | ■ | スーパーレイ工法 t=10cm | 1,066.5 | ㎡ | |
| アスファルト舗装工 | 車道・駐車場舗装 | ■ | 自然色As t=4cm | 1,439.9 | ㎡ | |
| アスファルト舗装工 | 園路舗装(歩道) | ■ | 自然色As t=3cm | 1,843.5 | ㎡ | |
| 園路緑石工 | 車止めブロック | ■ | プレキャストコンクリートブロック W150×H120×L600 | 40.0 | 基 | |
| | 車止め | ■ | Φ200H150 福田産石、ビシヤン仕上げ | 2.0 | 基 | |
| | 制動用小舗石 | ■ | 花園岩(白系)小舗石 90×90×45 天端ビシヤン仕上げ | 65.1 | m | |
| 区画線工 | 溶融式区画線 | ■ | 白線・実線・W=45cm | 22.6 | m | |
| | 溶融式区画線 | ■ | 白線・実線・W=15cm | 189.7 | m | |
| | 溶融式区画線 | ■ | ゼブラ・実線・W=30cm | 8.4 | m | |
| | 溶融式区画線 | ■ | 国際シンボルマーク・W=15cm | 1.0 | 箇所 | |
| 修景施設工 | | | | | | |
| 階段工 | 石段 | ■ | 花園岩(赤系) 30×720×L40 天端ビシヤン、車道側 | 39.6 | m | |

区画線工
 白線・実線 (W=15cm) L=22.6m
 白線・実線 (W=45cm) L=189.7m
 ゼブラ (W=30cm) L=8.4m
 国際シンボルマーク 1箇所
 車止めブロック N=2個/箇所*20箇所=40個

| | | | |
|------|----------------|----|-------|
| 事業名 | 平成23年度 都市公園事業 | | |
| 工事番号 | 23-A39D | | |
| 工事名 | 須知公園整備工事(その2) | | |
| 工種 | | | |
| 施工場所 | 京都府船井郡京丹波町須知地内 | | |
| 図名 | 施設平面図 | | |
| 縮尺 | 1:500 | 審査 | 設計 製図 |
| 図番 | 1/10 | | |
| 摘要 | | | |



進入路縦断面図 H=1:100

※ 縦断面中の ○○○ は、制動用小瀝石設置位置

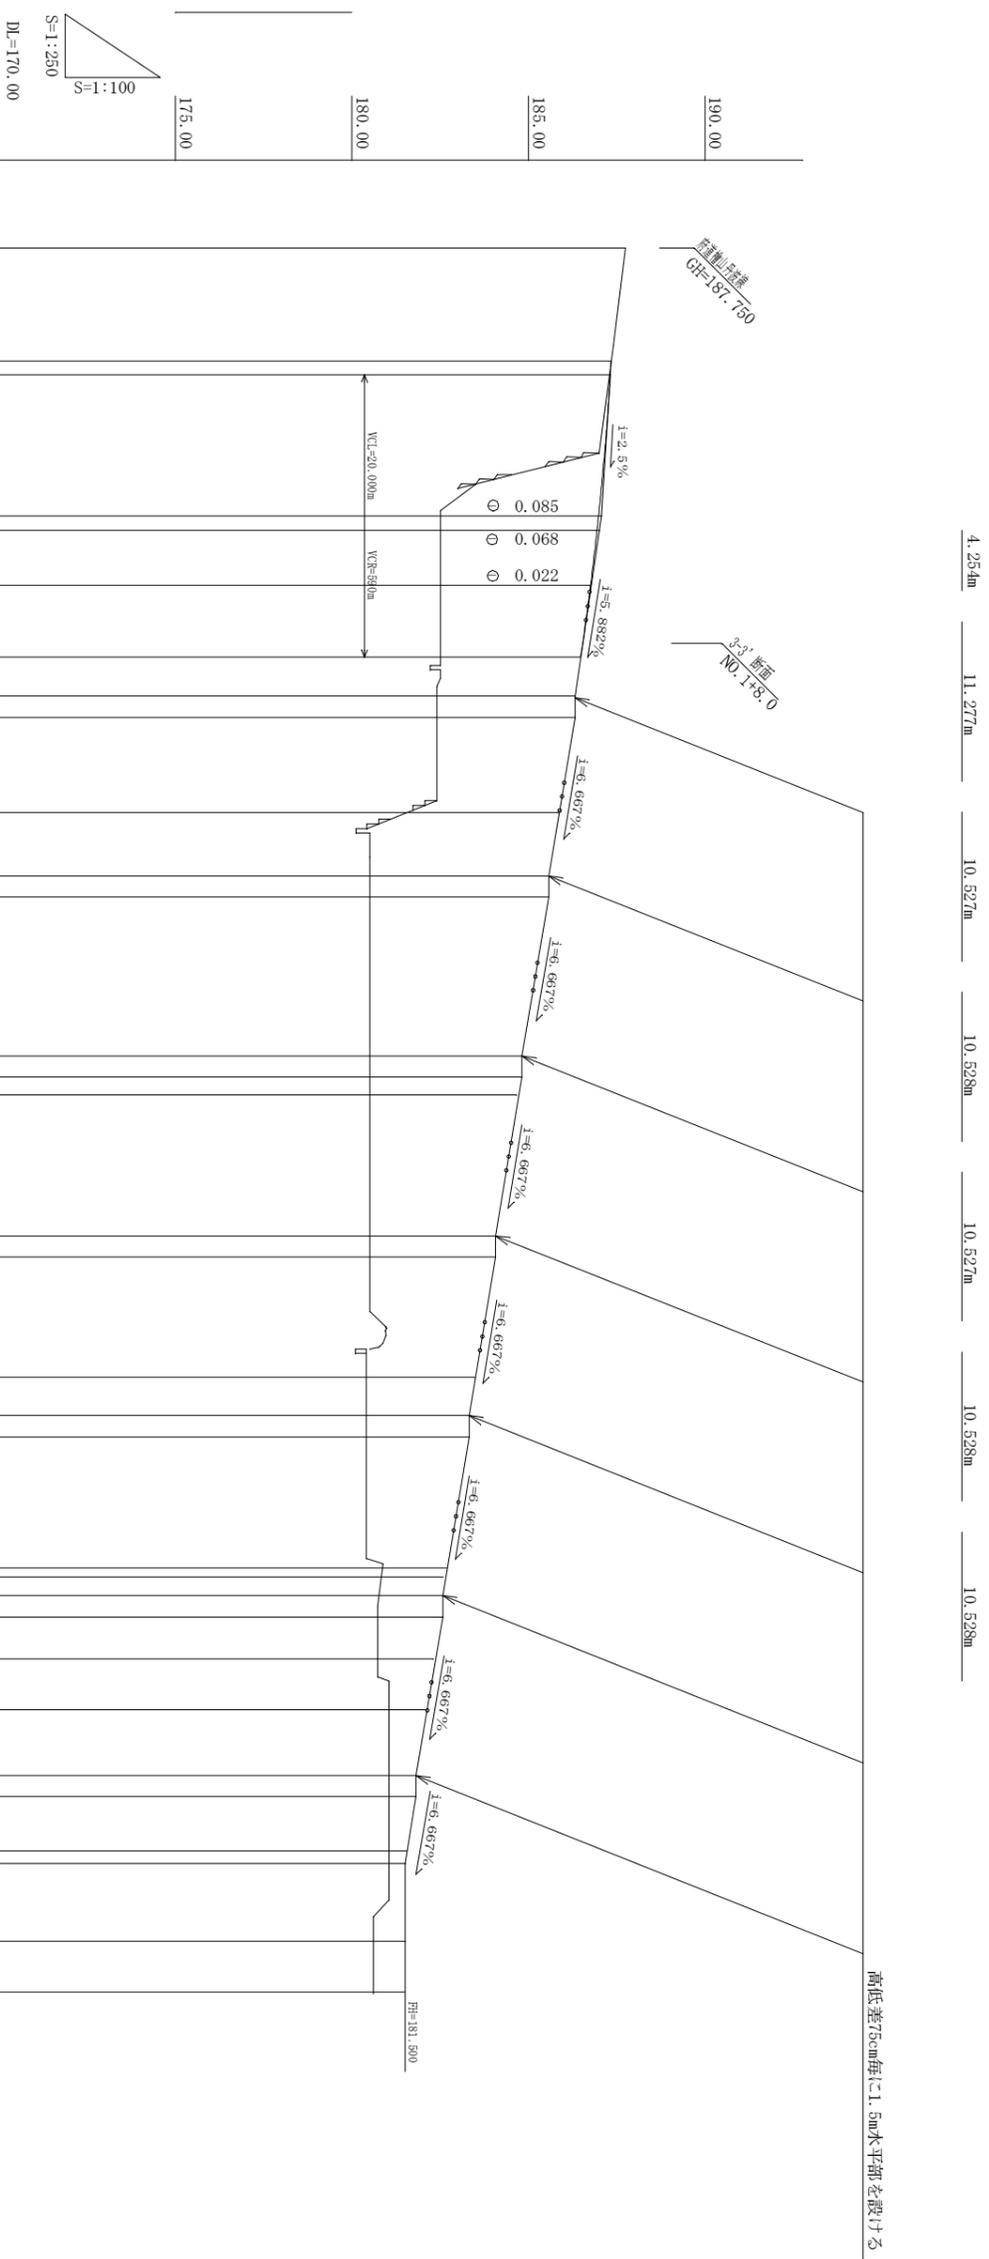

| 勾配 | 計画高 | 地盤高 | 切土高 | 盛土高 | 追加距離 | 単距離 | 測点 | 曲線 |
|----------------------------|---------|---------|-----|-----|------|--------|---------|---------|
| | 187.340 | 187.340 | | | | | NO. 0 | |
| $i=2.500\%$ $L=11.000m$ | 187.315 | 187.315 | | | | 8.000 | +8.000 | |
| | 187.065 | 186.980 | | | | 1.000 | +9.000 | |
| | 186.938 | 182.510 | | | | | | |
| $i=5.882\%$ $L=12.750m$ | 186.756 | 182.510 | | | | 3.887 | +3.887 | (BC. 1) |
| | 186.477 | 182.510 | | | | 5.113 | +9.000 | |
| | 186.315 | 186.315 | | | | 2.750 | | |
| | 186.315 | 186.315 | | | | 1.500 | | |
| $i=6.667\%$ $L=11.250m$ | 185.865 | 185.865 | | | | 6.750 | | NO. 2 |
| | 185.565 | 185.565 | | | | 4.500 | | |
| | 185.565 | 185.565 | | | | 1.500 | | |
| $i=6.667\%$ $L=11.250m$ | 184.815 | 184.828 | | | | 11.048 | +17.048 | (BC. 1) |
| | 184.815 | 184.815 | | | | 0.202 | | |
| | 184.815 | 184.815 | | | | 57.250 | | |
| | 184.815 | 184.815 | | | | 1.500 | | |
| | 184.732 | 180.500 | | | | 1.250 | | NO. 3 |
| $i=6.667\%$ $L=11.250m$ | 184.242 | 180.500 | | | | 7.351 | +7.351 | (BC. 1) |
| | 184.065 | 184.065 | | | | 2.649 | | |
| | 184.065 | 184.065 | | | | 1.500 | | |
| $i=6.667\%$ $L=11.250m$ | 183.315 | 183.498 | | | | 8.500 | | NO. 4 |
| | 183.315 | 183.315 | | | | 2.750 | | |
| | 183.315 | 183.315 | | | | 1.500 | | |
| $i=6.667\%$ $L=11.250m$ | 182.696 | 181.040 | | | | 9.281 | +13.531 | (BC. 2) |
| | 182.653 | 182.565 | | | | 0.642 | +14.173 | (BC. 3) |
| | 182.565 | 182.565 | | | | 1.327 | | |
| | 182.565 | 182.565 | | | | 1.500 | | |
| $i=6.667\%$ $L=11.250m$ | 182.365 | 180.720 | | | | 3.000 | +3.605 | NO. 5 |
| | 182.125 | 181.040 | | | | 4.645 | | |
| | 181.815 | 181.815 | | | | 1.500 | | |
| | 181.815 | 181.815 | | | | 3.855 | +13.605 | |
| | 181.558 | 181.500 | | | | 0.645 | | |
| | 181.500 | 181.500 | | | | | | |
| | 181.500 | 180.610 | | | | 5.750 | +3.605 | NO. 6 |
| | 181.500 | 180.610 | | | | 3.605 | | |


| | |
|------|----------------|
| 事業名 | 平成23年度 都市公園事業 |
| 工事番号 | 23-A39D |
| 工事名 | 須知公園整備工事(その2) |
| 工種 | |
| 施工場所 | 京都府船井郡京丹波町須知町内 |
| 図名 | 進入路計画縦断面図 |
| 縮尺 | 図示 |
| 図番 | 2/10 |
| 摘要 | |

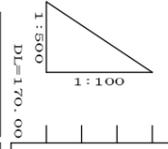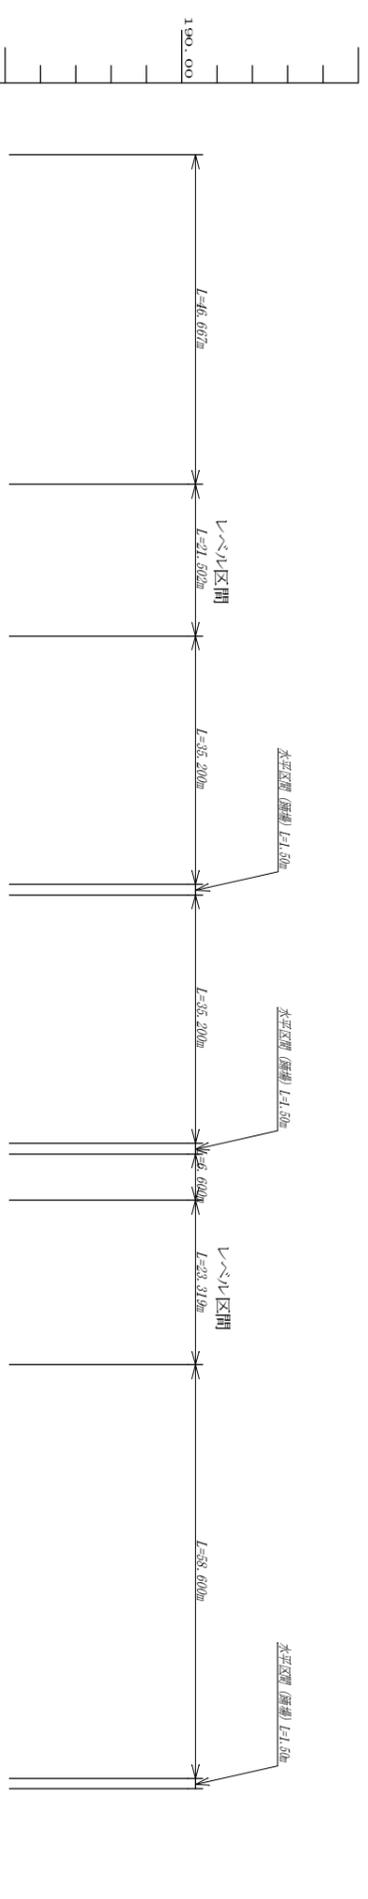

| 曲線 | 測点 | 距離 | 追加距離 | 地盤高 | 計画高 | 切土 | 盛土 | 勾配 |
|----|------------------------|-----------------|--------------------|--------------------|-----|----|----|--------------------------------|
| | BC 5 -1.791 BC 5 | 0.000 1.791 | -1.791 0.000 | 182.000 182.027 | | | | 182.000 i=1.50% L=30.601 |
| | BC 5 +44.876 | | 44.876 | 182.700 | | | | 182.700 Level L=21.502 |
| | BC 5 +66.378 | | 66.378 | 182.700 | | | | 182.700 |
| | EC 5 | 72.062 | 72.062 | 182.579 | | | | |
| | BC 6 | 10.242 | 82.304 | 182.361 | | | | i=2.13% L=56.200 |
| | | 19.274 | 101.578 | 181.950 | | | | 181.950 Level L=21.502 |
| | | 20.774 | 103.078 | 181.950 | | | | 181.950 i=2.13% L=56.200 |
| | EC 6 | 51.574 | 133.878 | 181.262 | | | | 181.200 Level L=28.319 |
| | | 4.400 | 138.278 | 181.200 | | | | 181.200 i=1.45% L=58.600 |
| | | 1.500 | 139.778 | 181.200 | | | | 181.200 Level L=28.319 |
| | EC 6 +12.500 | 6.600 | 146.378 | 181.100 | | | | 181.100 |
| | EC 6 +35.819 | | 169.697 | 181.100 | | | | |
| | BC 7 | 45.720 | 179.598 | 180.873 | | | | |
| | EC 7 BC 8 | 26.528 0.065 | 206.126 206.191 | 180.534 180.533 | | | | |
| | | 22.106 | 228.297 | 180.250 | | | | 180.250 Level L=28.319 |
| | | 1.500 | 229.797 | 180.250 | | | | 180.250 i=1.45% L=58.600 |

| | |
|------|----------------|
| 事業名 | 平成23年度 都市公園事業 |
| 工事番号 | 23-A39D |
| 工事名 | 須知公園整備工事(その2) |
| 工種 | |
| 施工場所 | 京都府船井郡京丹波町須知地内 |
| 図名 | 園路計画細部図1 |
| 縮尺 | 図示 |
| 図番 | 3/10 |
| 概要 | |


| 測点 | 単距離 | 通知距離 | 地盤高 | 社面高 | 切土 | 盛土 | 配 |
|-------------------|-------------------------|-------------------------------|-------------------------------|-----|----|----|---|
| EC. 7 BC. 8 | 26.528 0.065 | 206.126 206.191 | 180.534 180.533 | | | | |
| | 22.106 1.500 | 228.297 229.797 | 180.250 180.250 | | | | |
| EC. 8 BC. 9 | 10.323 0.416 | 240.120 240.536 | 180.099 180.093 | | | | |
| BC. 9 +7.488 | | 248.024 | 180.000 | | | | |
| EC. 9 | 19.548 | 260.084 | 180.000 | | | | |
| BC. 10 | 3.564 | 263.648 | 180.000 | | | | |
| EC. 10 | 12.741 | 276.389 | 180.000 | | | | |
| BC. 11 | 4.935 | 284.935 | 180.000 | | | | |
| BC. 11 +11.916 | | 296.851 | 180.000 | | | | |
| EC. 11 | 25.918 | 310.853 | 179.440 | | | | |
| BC. 12 | 4.748 0.488 1.014 | 315.601 316.087 317.101 | 179.250 179.250 179.250 | | | | |
| BC. 12 +18.264 | | 334.351 | 178.560 | | | | |
| EC. 12 | 22.251 | 339.352 | 178.560 | | | | |
| IP. 13 | 8.789 | 348.141 | 178.560 | | | | |
| IP. 14 | 10.500 | 358.141 | 178.560 | | | | |

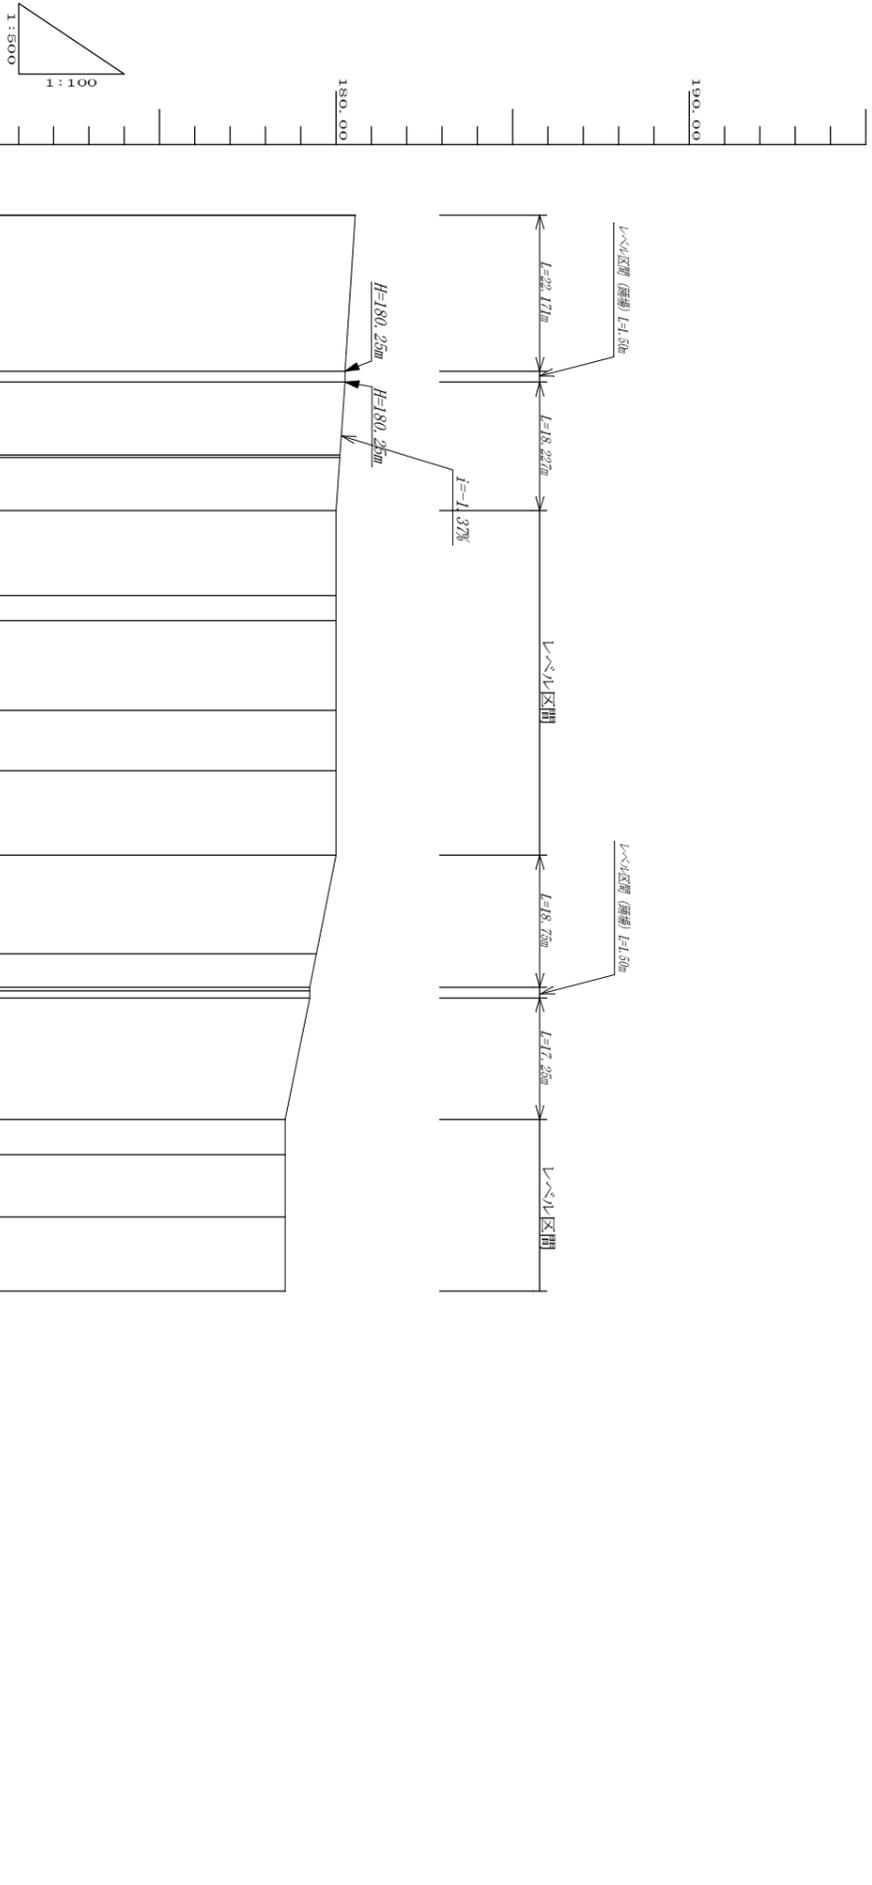

| | |
|------|----------------|
| 事業名 | 平成23年度 都市公園事業 |
| 工事番号 | 23-A39D |
| 工事名 | 須知公園整備工事(その2) |
| 工種 | |
| 施工場所 | 京都府船井郡京丹波町須知町内 |
| 図名 | 園路計画縮図2 |
| 縮尺 | 四六 |
| 図番 | 4/10 |
| 摘要 | |

遊具広場園路縦断面図_{H=1:100} _{V=1:250}

※50m毎に車いすが回転できる広さの場所を確保する (φ2550)

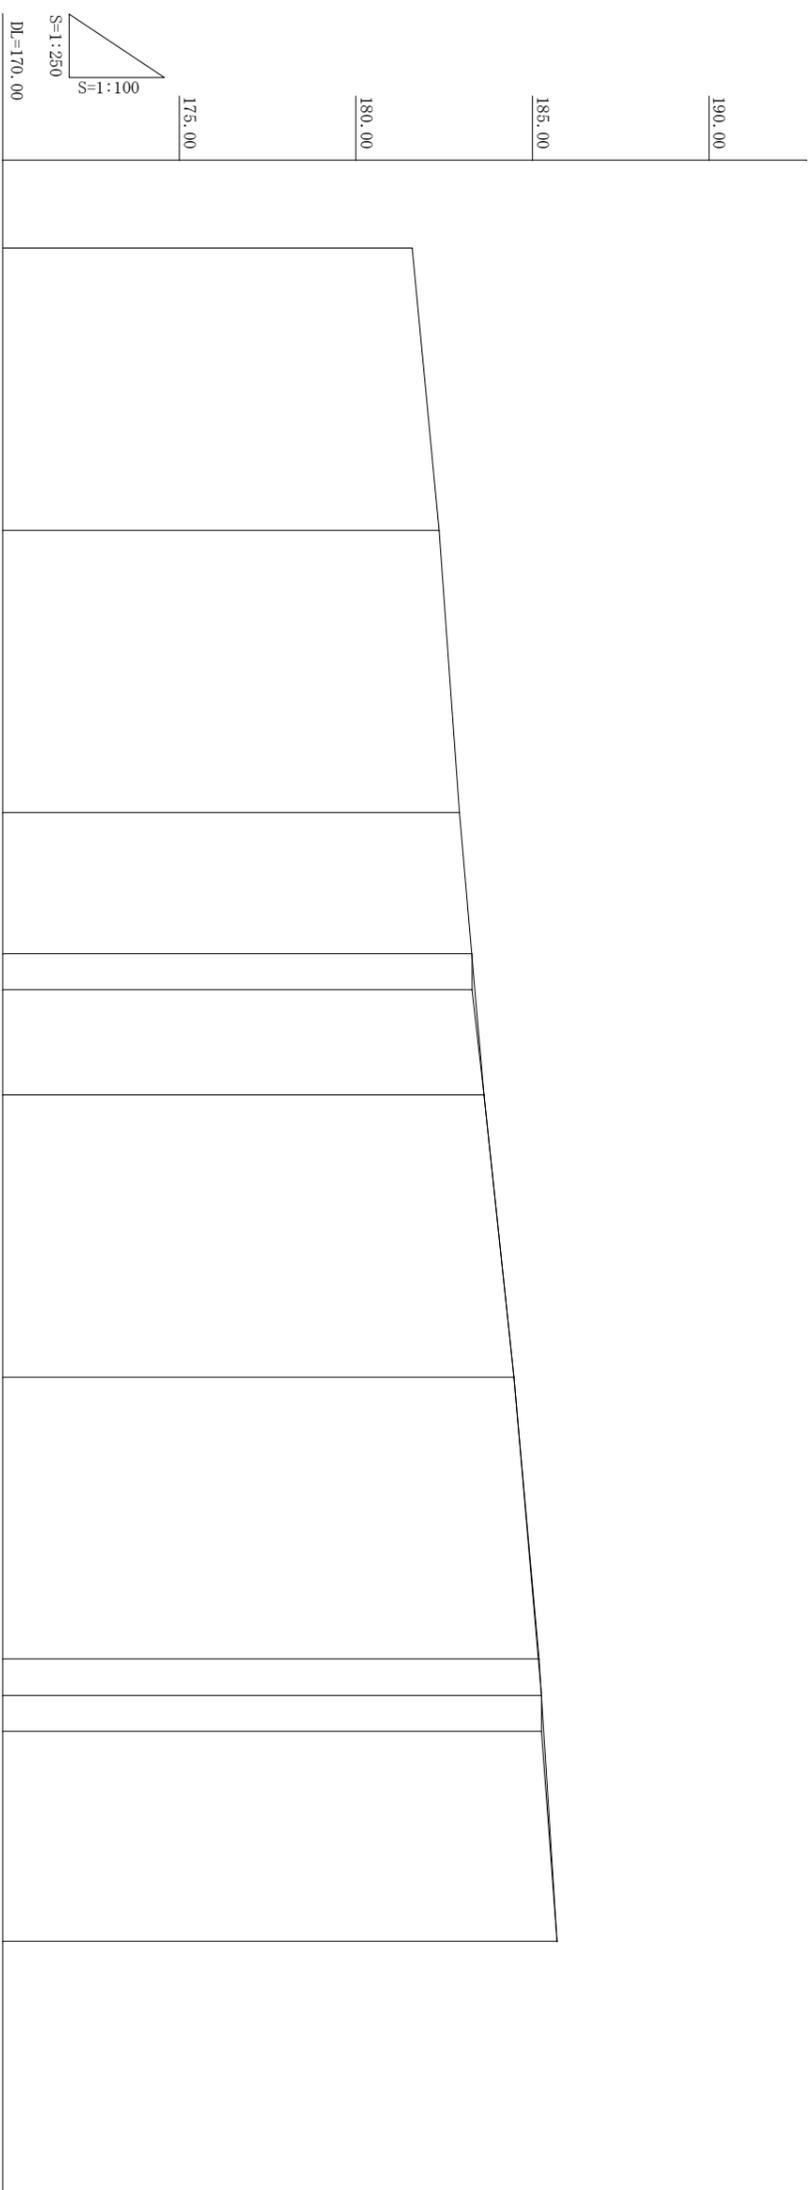


| 勾配 | 計画高 | 地盤高 | 切土高 | 盛土高 | 追加距離 | 単距離 | 測点 | 曲線 |
|--------|---------|---------|-----|-----|--------|---------|-------|----|
| 3.825% | 181.587 | 181.587 | | | 0.000 | 0.000 | NO. 0 | |
| 2.900% | 182.352 | 182.352 | | | 20.000 | 20.000 | NO. 1 | |
| 3.480% | 182.932 | 182.932 | | | 20.000 | 40.000 | NO. 2 | |
| 4.655% | 183.280 | 183.280 | | | 10.000 | 50.000 | NO. 3 | |
| 4.250% | 183.280 | 183.368 | | | 2.550 | 52.550 | | |
| 3.415% | 183.627 | 183.627 | | | 7.450 | 60.000 | NO. 4 | |
| 3.415% | 184.477 | 184.477 | | | 20.000 | 80.000 | NO. 5 | |
| 2.987% | 185.160 | 185.182 | | | 20.000 | 100.000 | NO. 6 | |
| | 185.247 | 185.247 | | | 2.550 | 102.550 | | |
| | 185.247 | 185.247 | | | 2.550 | 105.100 | | |
| | 185.692 | 185.692 | | | 14.900 | 120.000 | | |

| | | | |
|------|----------------|----|----|
| 事業名 | 平成23年度 都市公園事業 | | |
| 工事番号 | 23-A39D | | |
| 工事名 | 須知公園整備工事(その2) | | |
| 工種 | | | |
| 施工場所 | 京都府船井郡京丹波町須知地内 | | |
| 図名 | 遊具広場園路計画縦断面図1 | | |
| 縮尺 | 図示 | 重縮 | 軽縮 |
| 図番 | 5/10 | | |
| 摘要 | | | |

遊具広場園路縦断面図 $H=1:100$ $V=1:250$

※50m毎に車いすが回転できる広さの場所を確保する (Φ2550)

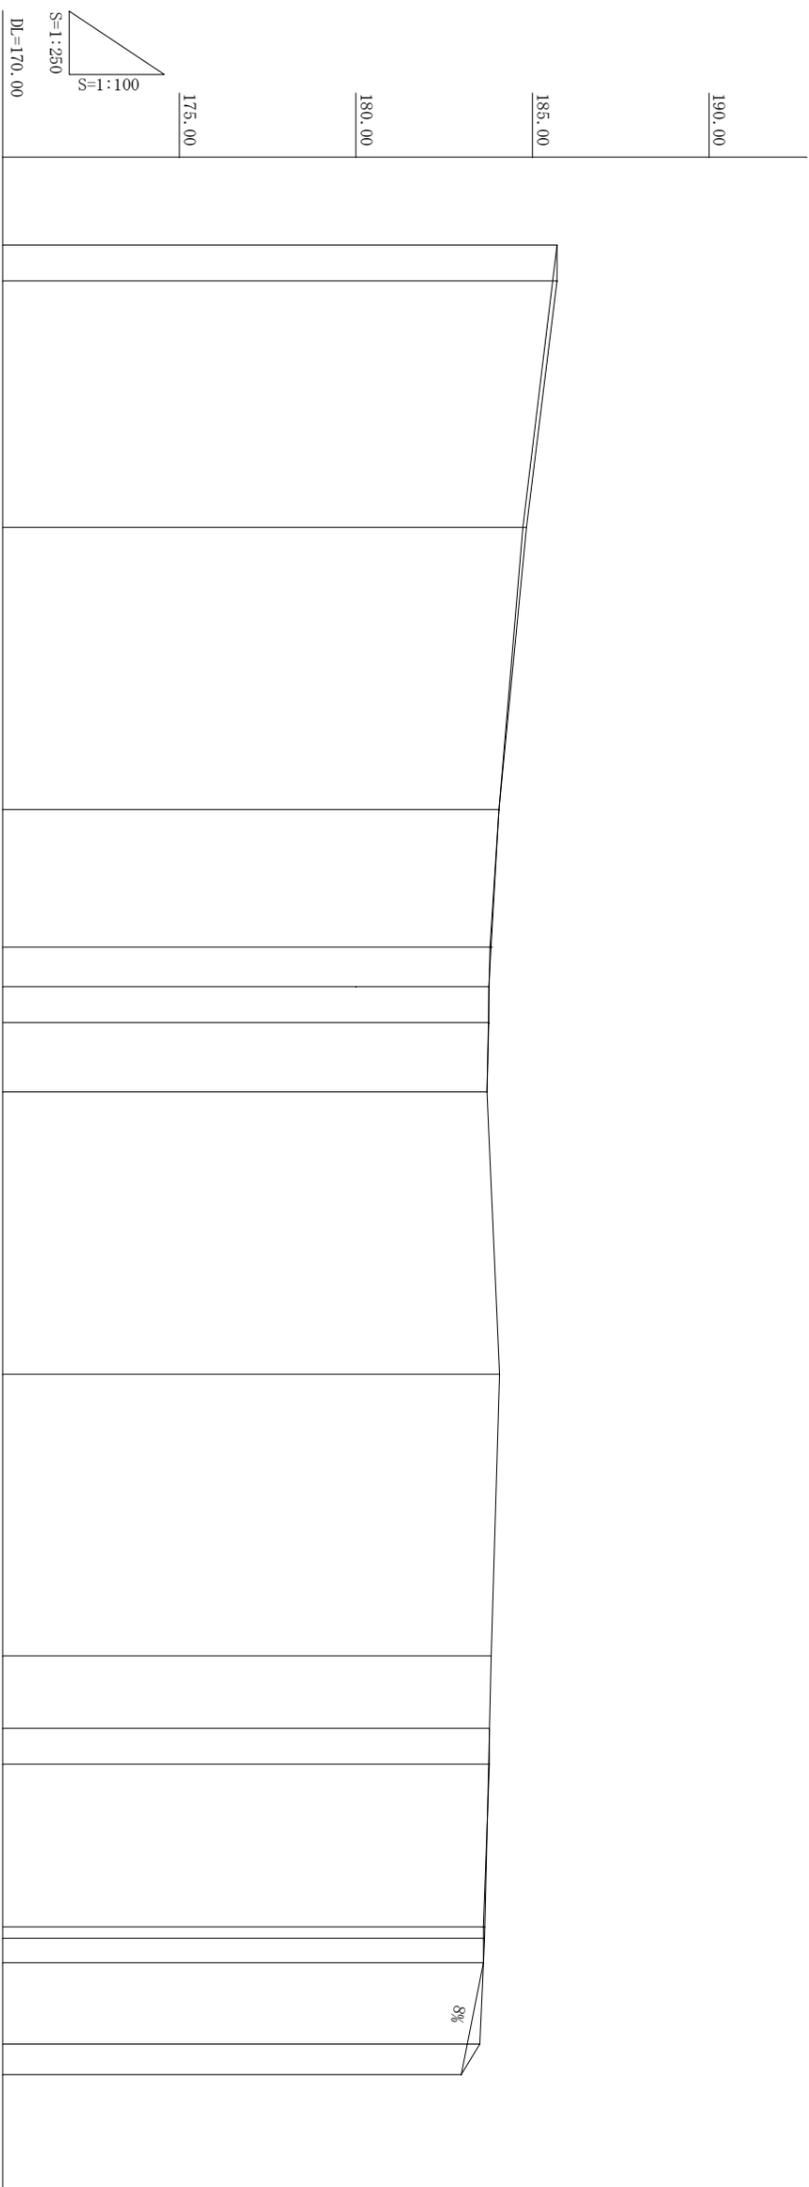


| | | | | | | | | | | | | | | | | | |
|------|---------|---------|---------|---------|---------|---------|---------|---------|---------|---------|---------|---------|---------|---------|---------|---------|---------|
| 勾配 | 185.692 | 185.692 | 184.820 | 184.047 | 183.829 | 183.766 | 183.766 | 183.712 | 184.062 | 183.830 | 183.782 | 183.782 | 183.611 | 183.611 | 183.611 | 183.507 | 182.977 |
| 計画高 | 185.692 | 185.692 | 184.820 | 184.047 | 183.829 | 183.766 | 183.766 | 183.712 | 184.062 | 183.830 | 183.782 | 183.782 | 183.611 | 183.611 | 183.611 | 183.507 | 182.977 |
| 地盤高 | 185.692 | 185.692 | 184.820 | 184.047 | 183.829 | 183.766 | 183.766 | 183.712 | 184.062 | 183.830 | 183.782 | 183.782 | 183.611 | 183.611 | 183.611 | 183.507 | 182.977 |
| 切土高 | | | | | | | | | | | | | | | | | |
| 盛土高 | | | | | | | | | | | | | | | | | |
| 追加距離 | 120.000 | 122.550 | 140.000 | 160.000 | 169.750 | 172.550 | 175.100 | 180.000 | 200.000 | 220.000 | 225.100 | 227.650 | 239.176 | 240.000 | 241.726 | 247.500 | 249.650 |
| 単距離 | 0.000 | 2.550 | 17.450 | 20.000 | 9.750 | 2.800 | 2.550 | 4.900 | 20.000 | 20.000 | 5.100 | 2.550 | 11.526 | 0.824 | 1.726 | 5.774 | 2.150 |
| 測点 | NO. 6 | | NO. 7 | NO. 8 | +9.75 | | | NO. 9 | NO. 10 | NO. 11 | | | NO. 12 | | | +7.50 | +9.65 |
| 曲線 | | | | | | | | | | | | | | | | | |


| | | | |
|------|----------------|----|----|
| 事業名 | 平成23年度 都市公園事業 | | |
| 工事番号 | 23-A39D | | |
| 工事名 | 須知公園整備工事(その2) | | |
| 工種 | | | |
| 施工場所 | 京都府船井郡京丹波町須知地内 | | |
| 図名 | 遊具広場園路計画縦断面図2 | | |
| 縮尺 | 図示 | 重縮 | 軽縮 |
| 図番 | 6/10 | | |
| 摘要 | | | |

遊具広場園路横断面図

S=1:100

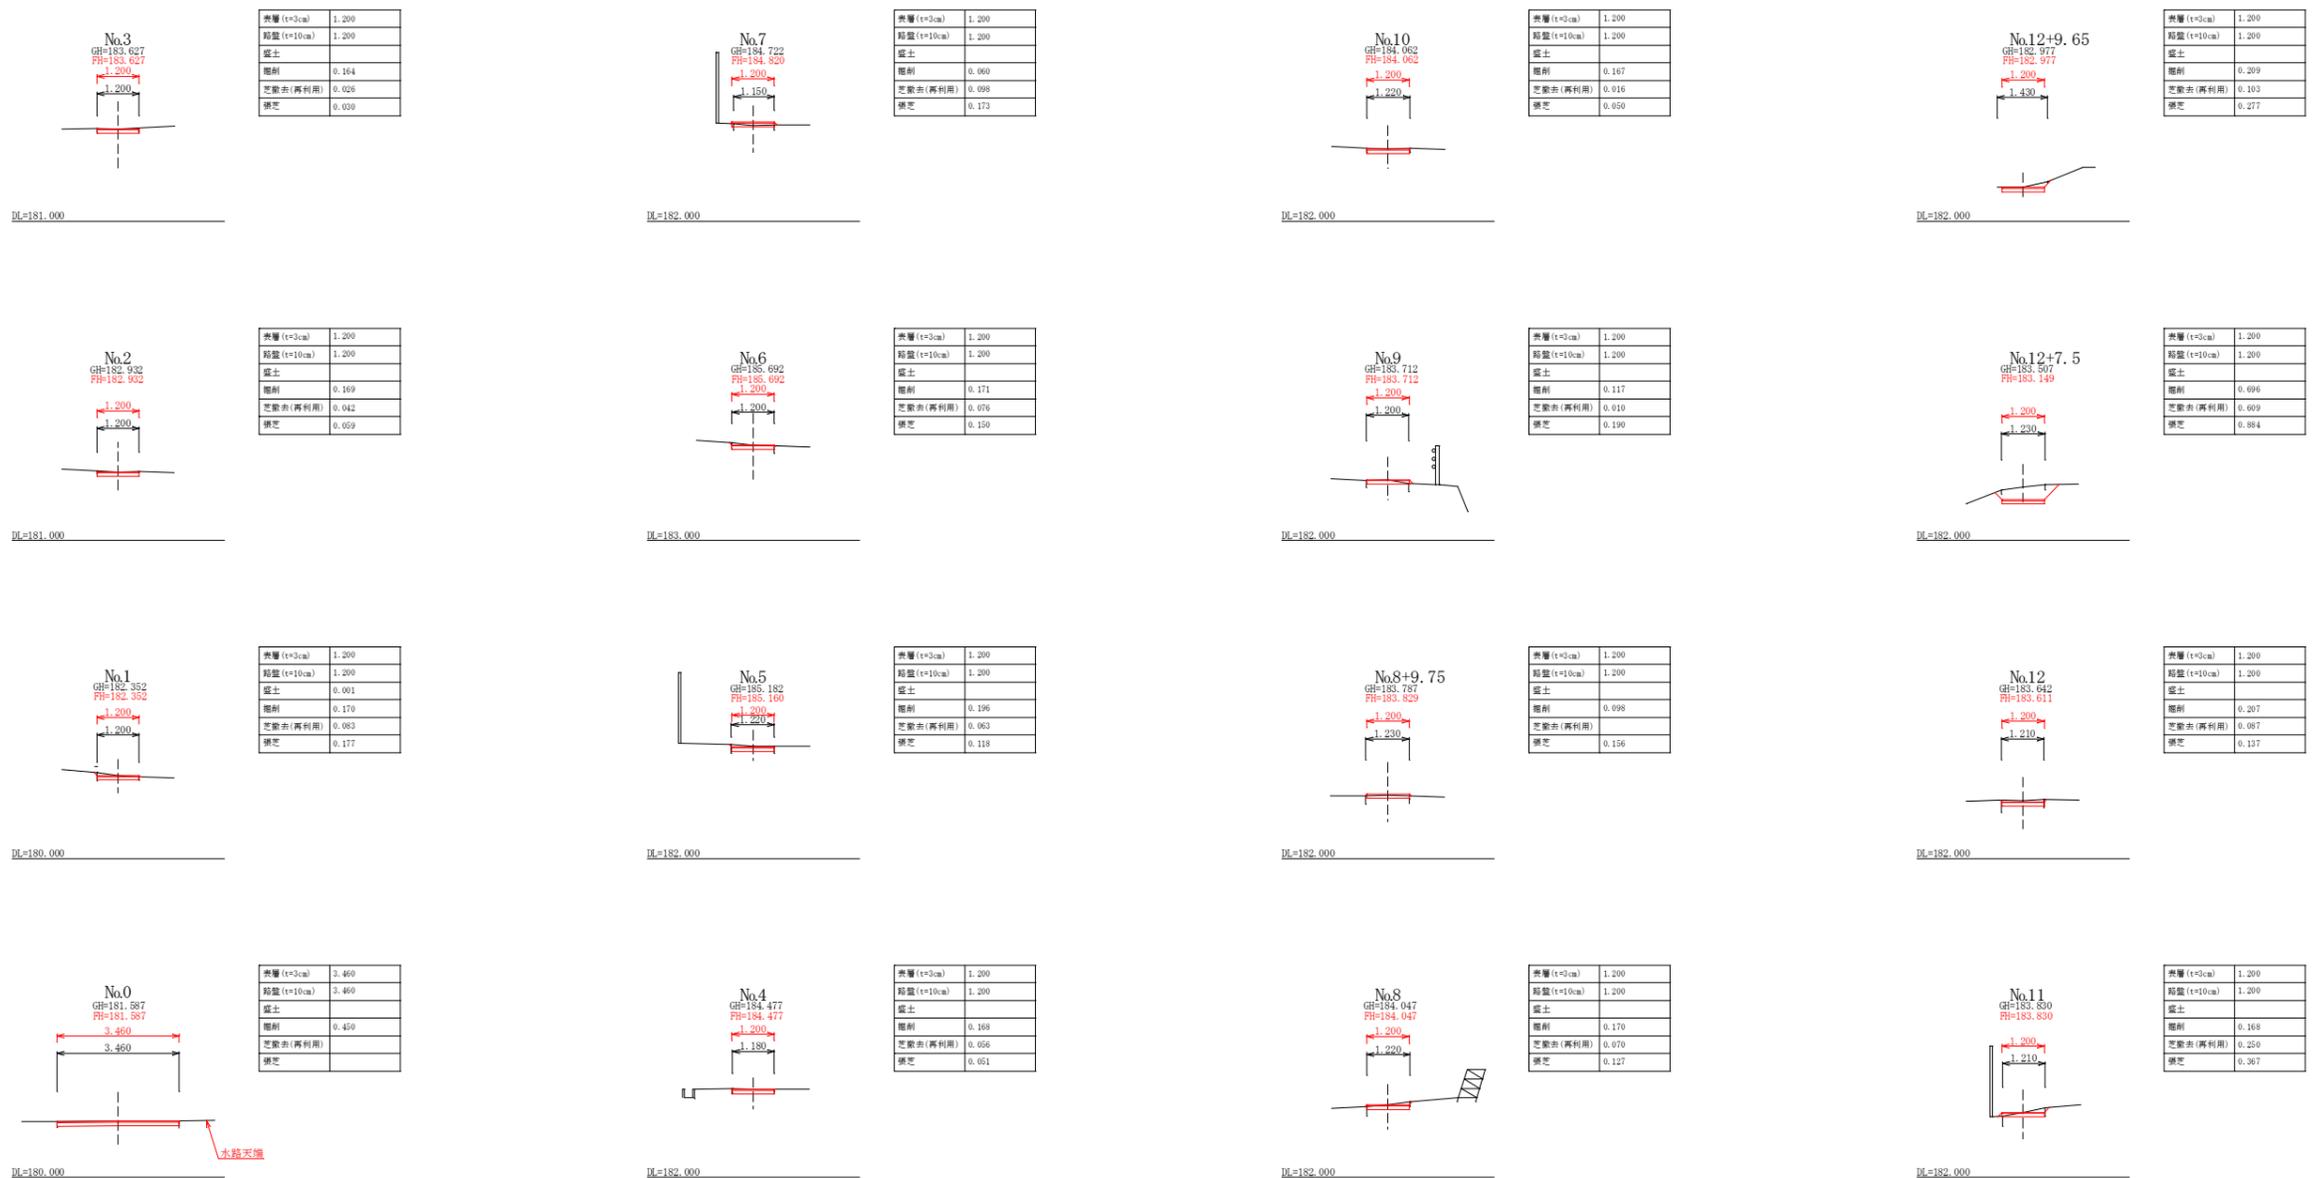















| | | | |
|------|----------------|----|----|
| 事業名 | 平成23年度 都市公園事業 | | |
| 工事番号 | 23-A39D | | |
| 工事名 | 須知公園整備工事 (その2) | | |
| 工種 | | | |
| 施工場所 | 京都府船井郡京丹波町須知地内 | | |
| 図名 | 遊具広場園路横断面図 | | |
| 縮尺 | 1:100 | 審査 | 設計 |
| 図番 | 7/10 | | 製図 |
| 摘要 | | | |

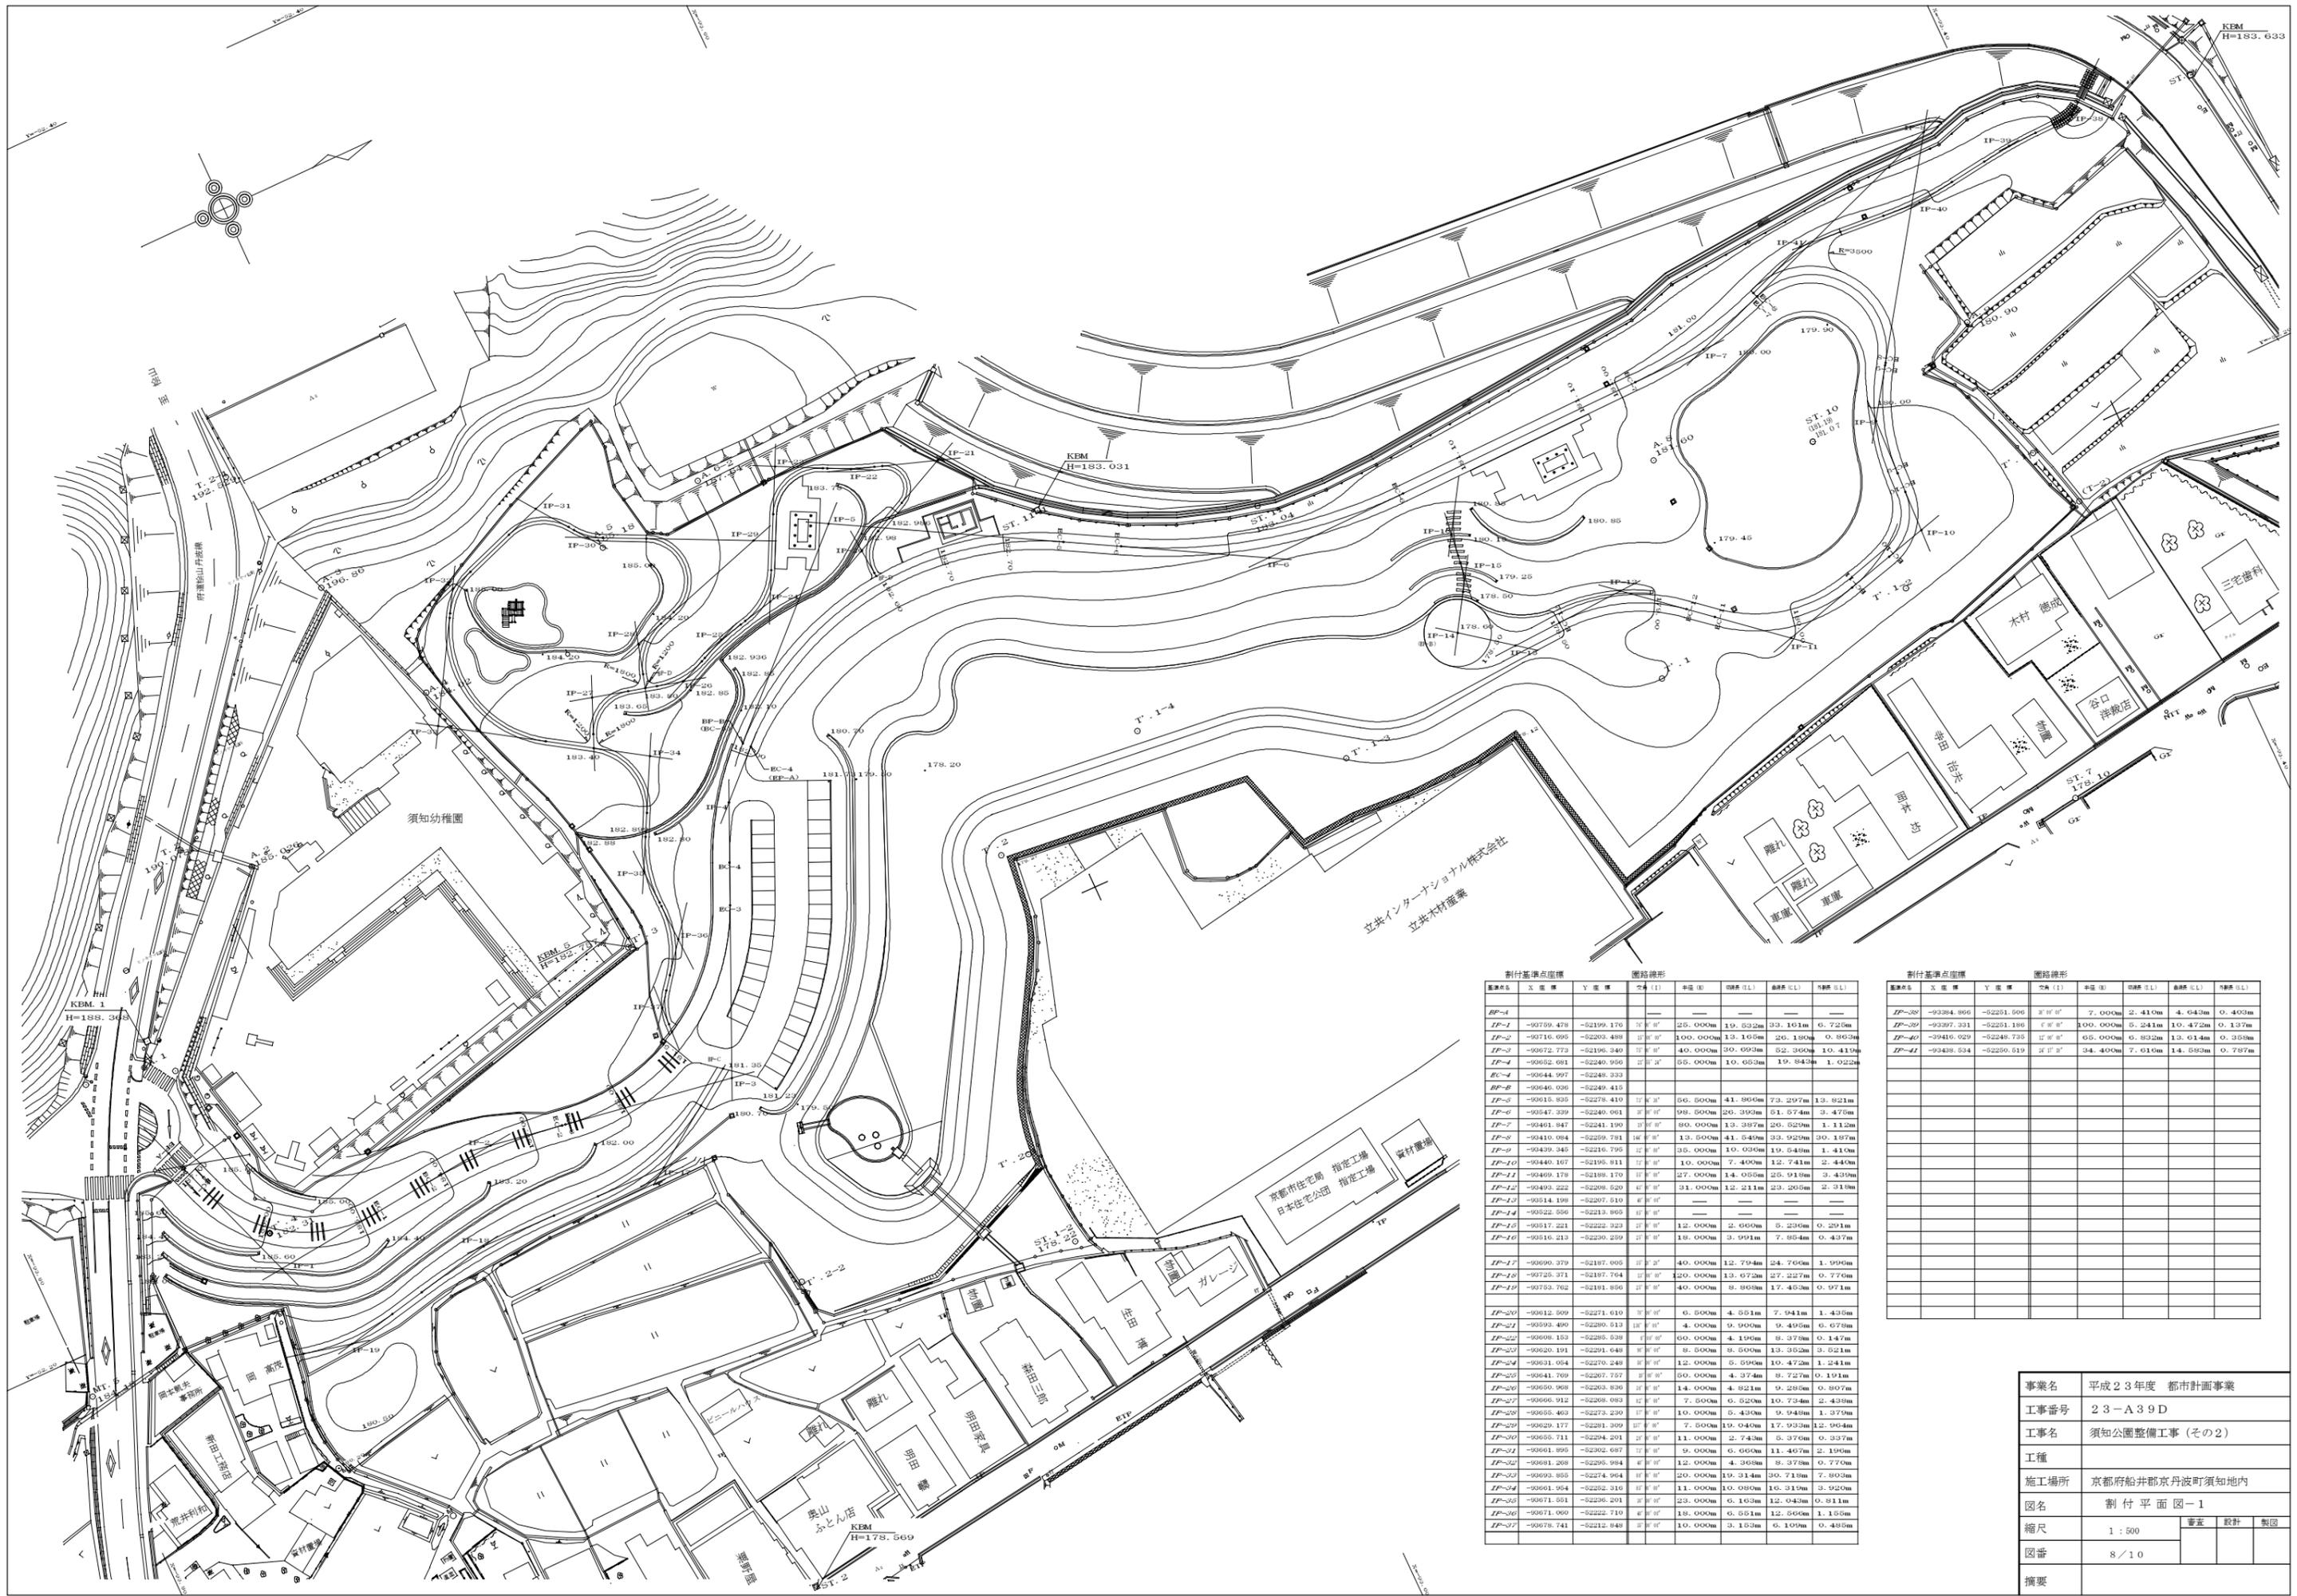

| 基点名 | X座標 | Y座標 | 寸法 (1) | 寸法 (2) | 面積 (㎡) | 面積 (㎡) | 面積 (㎡) |
|-------|------------|------------|--------|----------|---------|---------|---------|
| BP-4 | | | | | | | |
| IP-1 | -93759.478 | -92199.176 | 15' 0" | 25.000m | 19.532m | 33.145m | 6.725m |
| IP-2 | -93716.695 | -92203.488 | 15' 0" | 100.000m | 13.165m | 26.180m | 0.863m |
| IP-3 | -93672.773 | -92196.340 | 15' 0" | 40.000m | 30.693m | 52.366m | 10.419m |
| IP-4 | -93652.981 | -92249.956 | 15' 0" | 55.000m | 10.663m | 19.843m | 1.022m |
| BP-8 | -93646.036 | -92249.415 | | | | | |
| IP-5 | -93615.835 | -92278.410 | 15' 0" | 50.000m | 41.806m | 73.297m | 13.821m |
| IP-6 | -93547.339 | -92240.951 | 15' 0" | 98.000m | 26.393m | 51.674m | 3.475m |
| IP-7 | -93461.847 | -92241.190 | 15' 0" | 80.000m | 13.387m | 26.029m | 1.112m |
| IP-8 | -93410.084 | -92259.781 | 15' 0" | 13.000m | 41.549m | 33.929m | 30.187m |
| IP-9 | -93439.345 | -92216.795 | 15' 0" | 35.000m | 19.036m | 19.648m | 1.410m |
| IP-10 | -93440.107 | -92195.811 | 15' 0" | 10.000m | 7.409m | 12.741m | 2.440m |
| IP-11 | -93469.178 | -92188.170 | 15' 0" | 27.000m | 14.065m | 25.918m | 3.439m |
| IP-12 | -93493.222 | -92208.620 | 15' 0" | 31.000m | 12.211m | 23.265m | 2.318m |
| IP-13 | -93514.198 | -92207.510 | 15' 0" | | | | |
| IP-14 | -93522.956 | -92213.865 | 15' 0" | | | | |
| IP-15 | -93517.221 | -92222.323 | 15' 0" | 12.000m | 2.699m | 6.236m | 0.291m |
| IP-16 | -93516.213 | -92230.259 | 15' 0" | 18.000m | 3.991m | 7.864m | 0.437m |
| IP-17 | -93690.379 | -92187.905 | 15' 0" | 40.000m | 12.794m | 24.706m | 1.996m |
| IP-18 | -93725.371 | -92187.764 | 15' 0" | 20.000m | 13.672m | 27.227m | 0.776m |
| IP-19 | -93753.762 | -92181.856 | 15' 0" | 40.000m | 8.898m | 17.453m | 0.971m |
| IP-20 | -93612.909 | -92271.610 | 15' 0" | 6.000m | 4.551m | 7.941m | 1.435m |
| IP-21 | -93593.490 | -92280.513 | 15' 0" | 4.000m | 9.909m | 9.496m | 6.678m |
| IP-22 | -93608.153 | -92285.639 | 15' 0" | 60.000m | 4.196m | 8.378m | 0.147m |
| IP-23 | -93620.191 | -92291.649 | 15' 0" | 8.000m | 8.509m | 13.352m | 3.521m |
| IP-24 | -93631.054 | -92270.249 | 15' 0" | 12.000m | 5.596m | 10.472m | 1.241m |
| IP-25 | -93641.769 | -92267.757 | 15' 0" | 50.000m | 4.374m | 8.727m | 0.191m |
| IP-26 | -93650.969 | -92263.836 | 15' 0" | 14.000m | 4.821m | 9.289m | 0.807m |
| IP-27 | -93656.912 | -92269.993 | 15' 0" | 7.000m | 6.520m | 10.734m | 2.438m |
| IP-28 | -93655.463 | -92273.230 | 15' 0" | 10.000m | 5.439m | 9.948m | 1.379m |
| IP-29 | -93629.177 | -92281.309 | 15' 0" | 7.000m | 5.930m | 17.933m | 12.904m |
| IP-30 | -93655.711 | -92294.201 | 15' 0" | 11.000m | 2.743m | 5.376m | 0.337m |
| IP-31 | -93661.895 | -92302.687 | 15' 0" | 9.000m | 6.660m | 11.467m | 2.196m |
| IP-32 | -93661.208 | -92295.984 | 15' 0" | 12.000m | 4.368m | 8.378m | 0.776m |
| IP-33 | -93653.855 | -92274.964 | 15' 0" | 20.000m | 19.314m | 30.718m | 7.803m |
| IP-34 | -93661.954 | -92282.316 | 15' 0" | 11.000m | 10.080m | 16.319m | 3.920m |
| IP-35 | -93671.651 | -92286.201 | 15' 0" | 23.000m | 6.163m | 12.043m | 0.811m |
| IP-36 | -93671.960 | -92222.710 | 15' 0" | 18.000m | 6.551m | 12.566m | 1.155m |
| IP-37 | -93678.741 | -92212.845 | 15' 0" | 10.000m | 3.153m | 6.109m | 0.485m |

| 基点名 | X座標 | Y座標 | 寸法 (1) | 寸法 (2) | 面積 (㎡) | 面積 (㎡) | 面積 (㎡) |
|-------|------------|------------|--------|----------|--------|---------|--------|
| IP-38 | -93384.866 | -92251.506 | 15' 0" | 7.000m | 2.410m | 4.643m | 0.403m |
| IP-39 | -93397.331 | -92251.186 | 15' 0" | 100.000m | 5.241m | 19.472m | 0.137m |
| IP-40 | -93416.629 | -92248.735 | 15' 0" | 65.000m | 6.832m | 13.614m | 0.358m |
| IP-41 | -93438.534 | -92250.519 | 15' 0" | 34.400m | 7.616m | 14.583m | 0.787m |

| | |
|------|----------------|
| 事業名 | 平成23年度 都市計画事業 |
| 工事番号 | 23-A39D |
| 工事名 | 須知公園整備工事 (その2) |
| 工種 | |
| 施工場所 | 京都府船井郡丹波町須知地内 |
| 図名 | 割付平面図-1 |
| 縮尺 | 1:500 |
| 図番 | 8/10 |
| 概要 | |

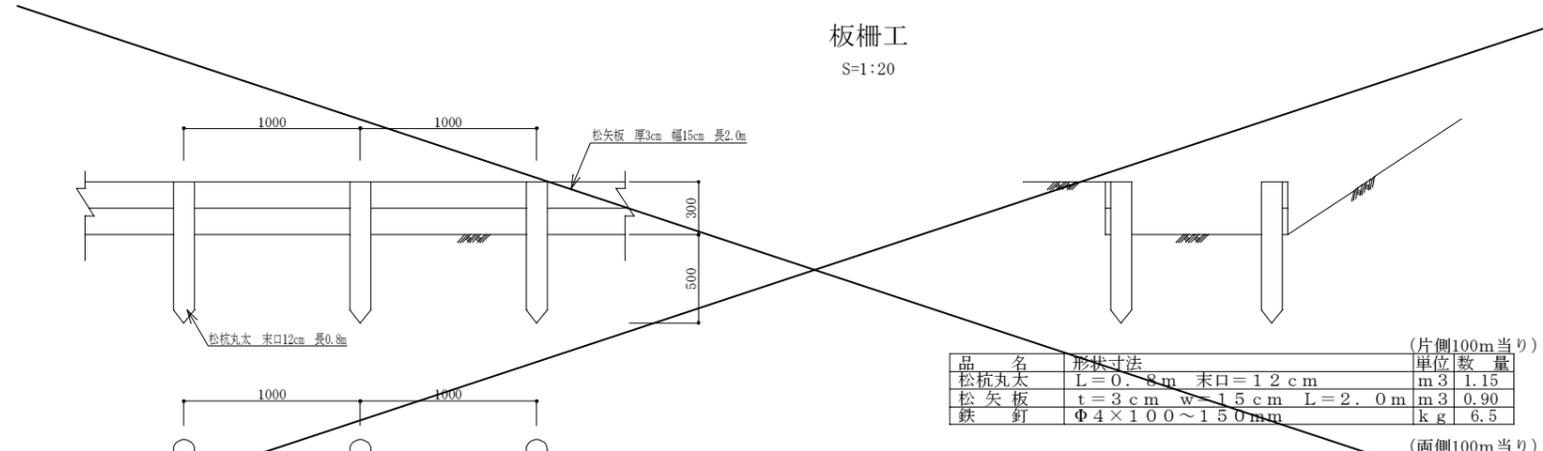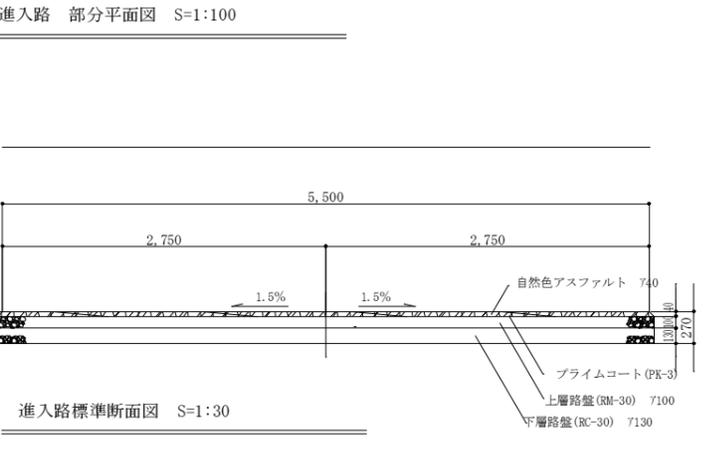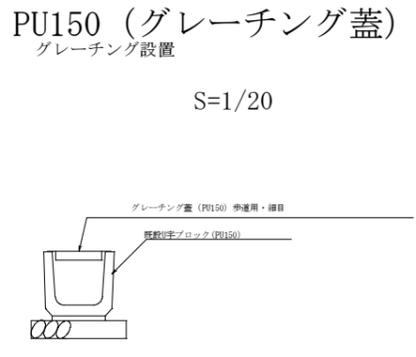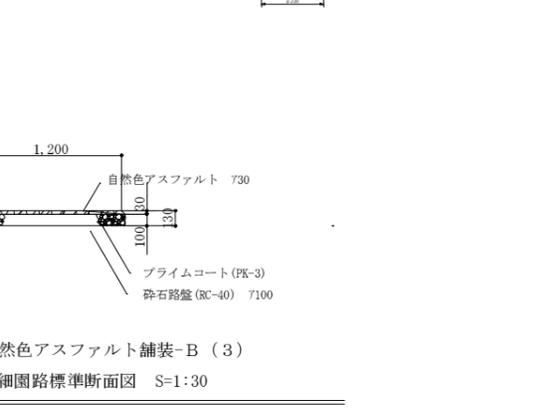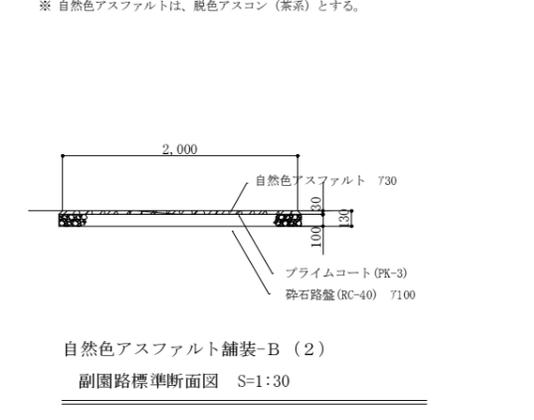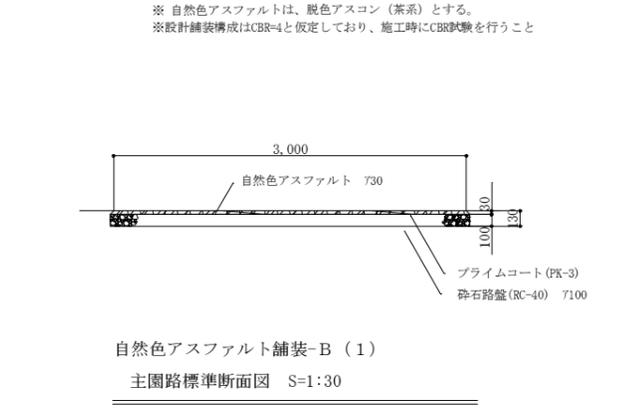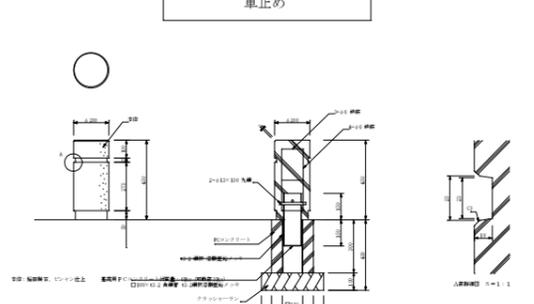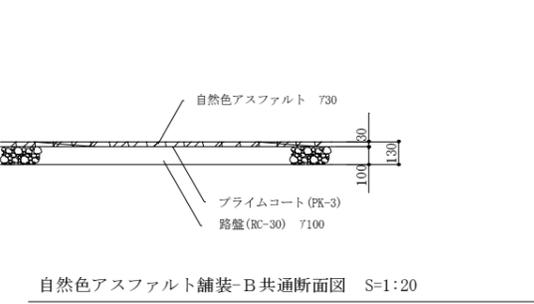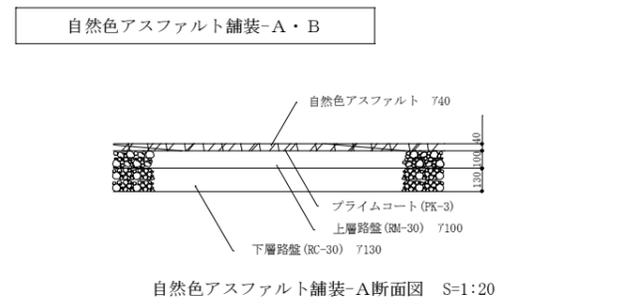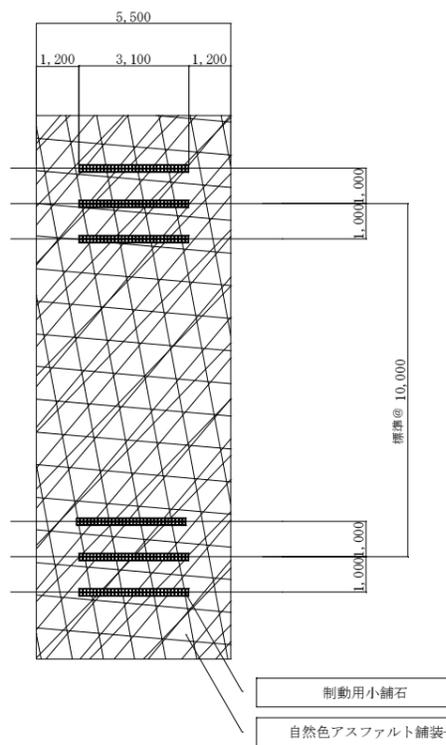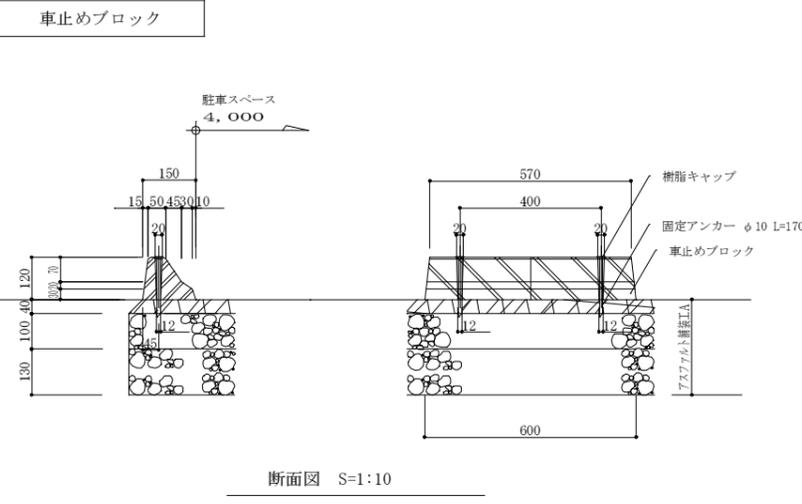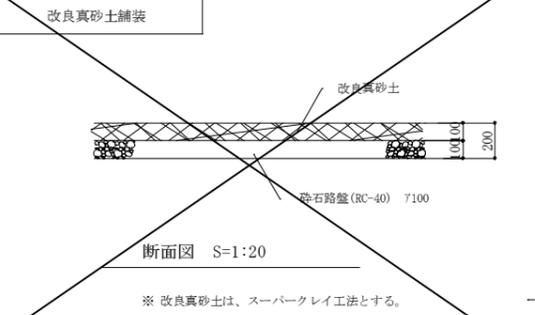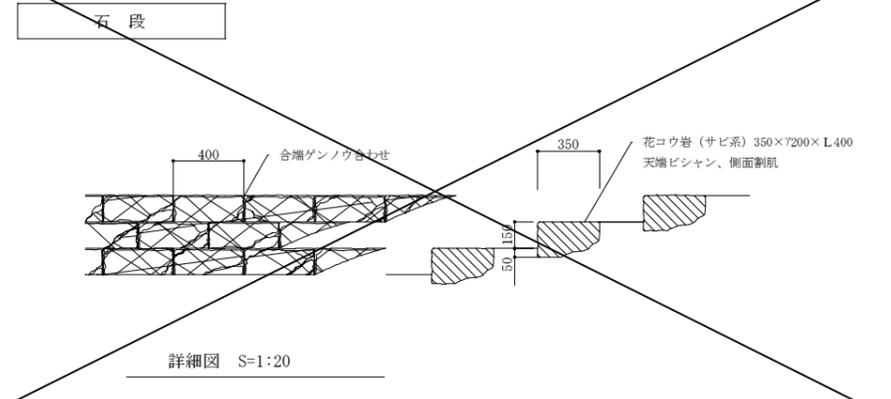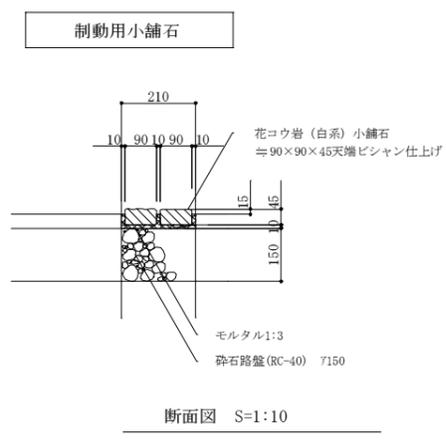

| 品名 | 形状寸法 | 単位 | 数量 |
|------|---------------------|----|------|
| 松杭丸太 | L=0.8m 末口=12cm | m | 3.15 |
| 松矢板 | t=3cm w=15cm L=2.0m | m | 0.90 |
| 鉄釘 | Φ4×100~150mm | kg | 6.5 |


(片側100m当り)

| 品名 | 形状寸法 | 単位 | 数量 |
|------|---------------------|----|------|
| 松杭丸太 | L=0.8m 末口=12cm | m | 2.3 |
| 松矢板 | t=3cm w=15cm L=2.0m | m | 1.8 |
| 鉄釘 | Φ4×100~150mm | kg | 13.0 |

(両側100m当り)

| | | | |
|------|----------------|----|----|
| 事業名 | 平成23年度 都市公園事業 | | |
| 工事番号 | 23-A39D | | |
| 工事名 | 須知公園整備工事 (その2) | | |
| 工種 | | | |
| 施工場所 | 京都府船井郡京丹波町須知地内 | | |
| 図名 | 詳細図 | | |
| 縮尺 | 図示 | 審査 | 設計 |
| 製図 | | | |
| 図番 | 9/10 | | |
| 概要 | | | |

駐車場詳細図

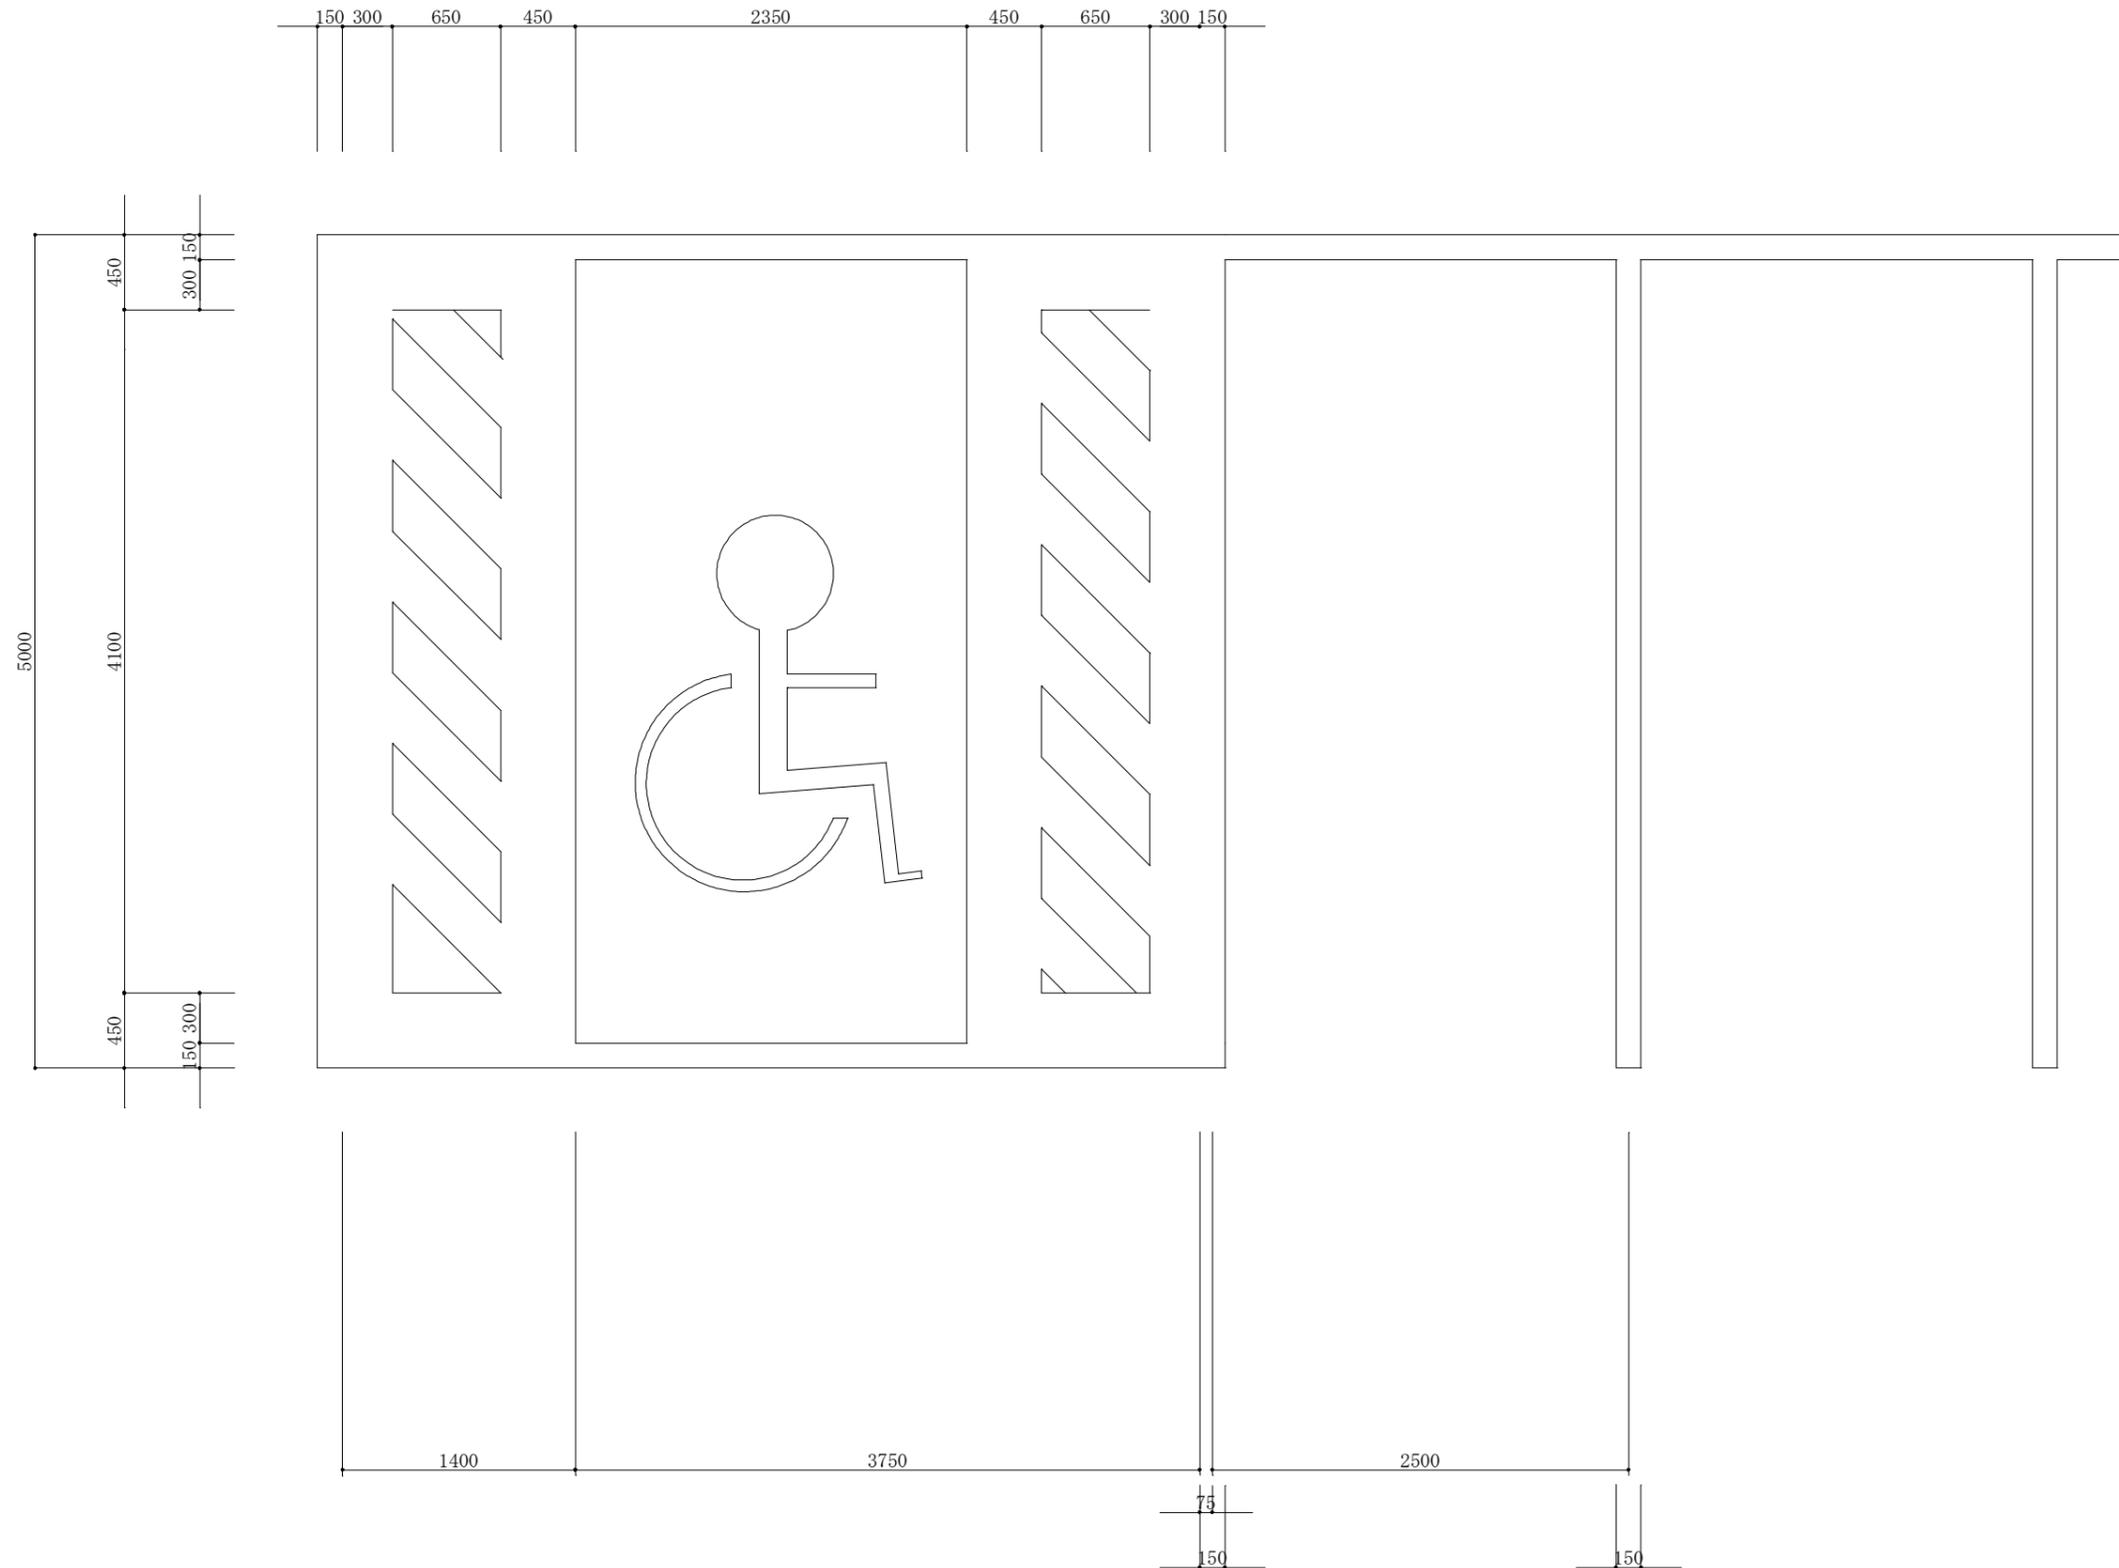

- 0. 65m*4本=2.6m (W=45cm)
- 5. 00m*4本=20.0m (W=45cm)
- 5. 00m*19本=95.0m (W=15cm)
- 2. 35m*19本=44.65m (W=15cm)
- 50.0m*1本=50.0m (W=15cm)
- 国際シンボルマーク 1箇所
- ※15cm換算延長

| | | | |
|------|----------------|----|----|
| 事業名 | 平成23年度 都市公園事業 | | |
| 工事番号 | 23-A39D | | |
| 工事名 | 須知公園整備工事(その2) | | |
| 工種 | | | |
| 施工場所 | 京都府船井郡京丹波町須知地内 | | |
| 図名 | 駐車場詳細図 | | |
| 縮尺 | 1:30 | 審査 | 設計 |
| 図番 | 10/10 | | |
| 摘要 | | | |