


平面図 (1/4)

S=1:500

町道曾根安井線

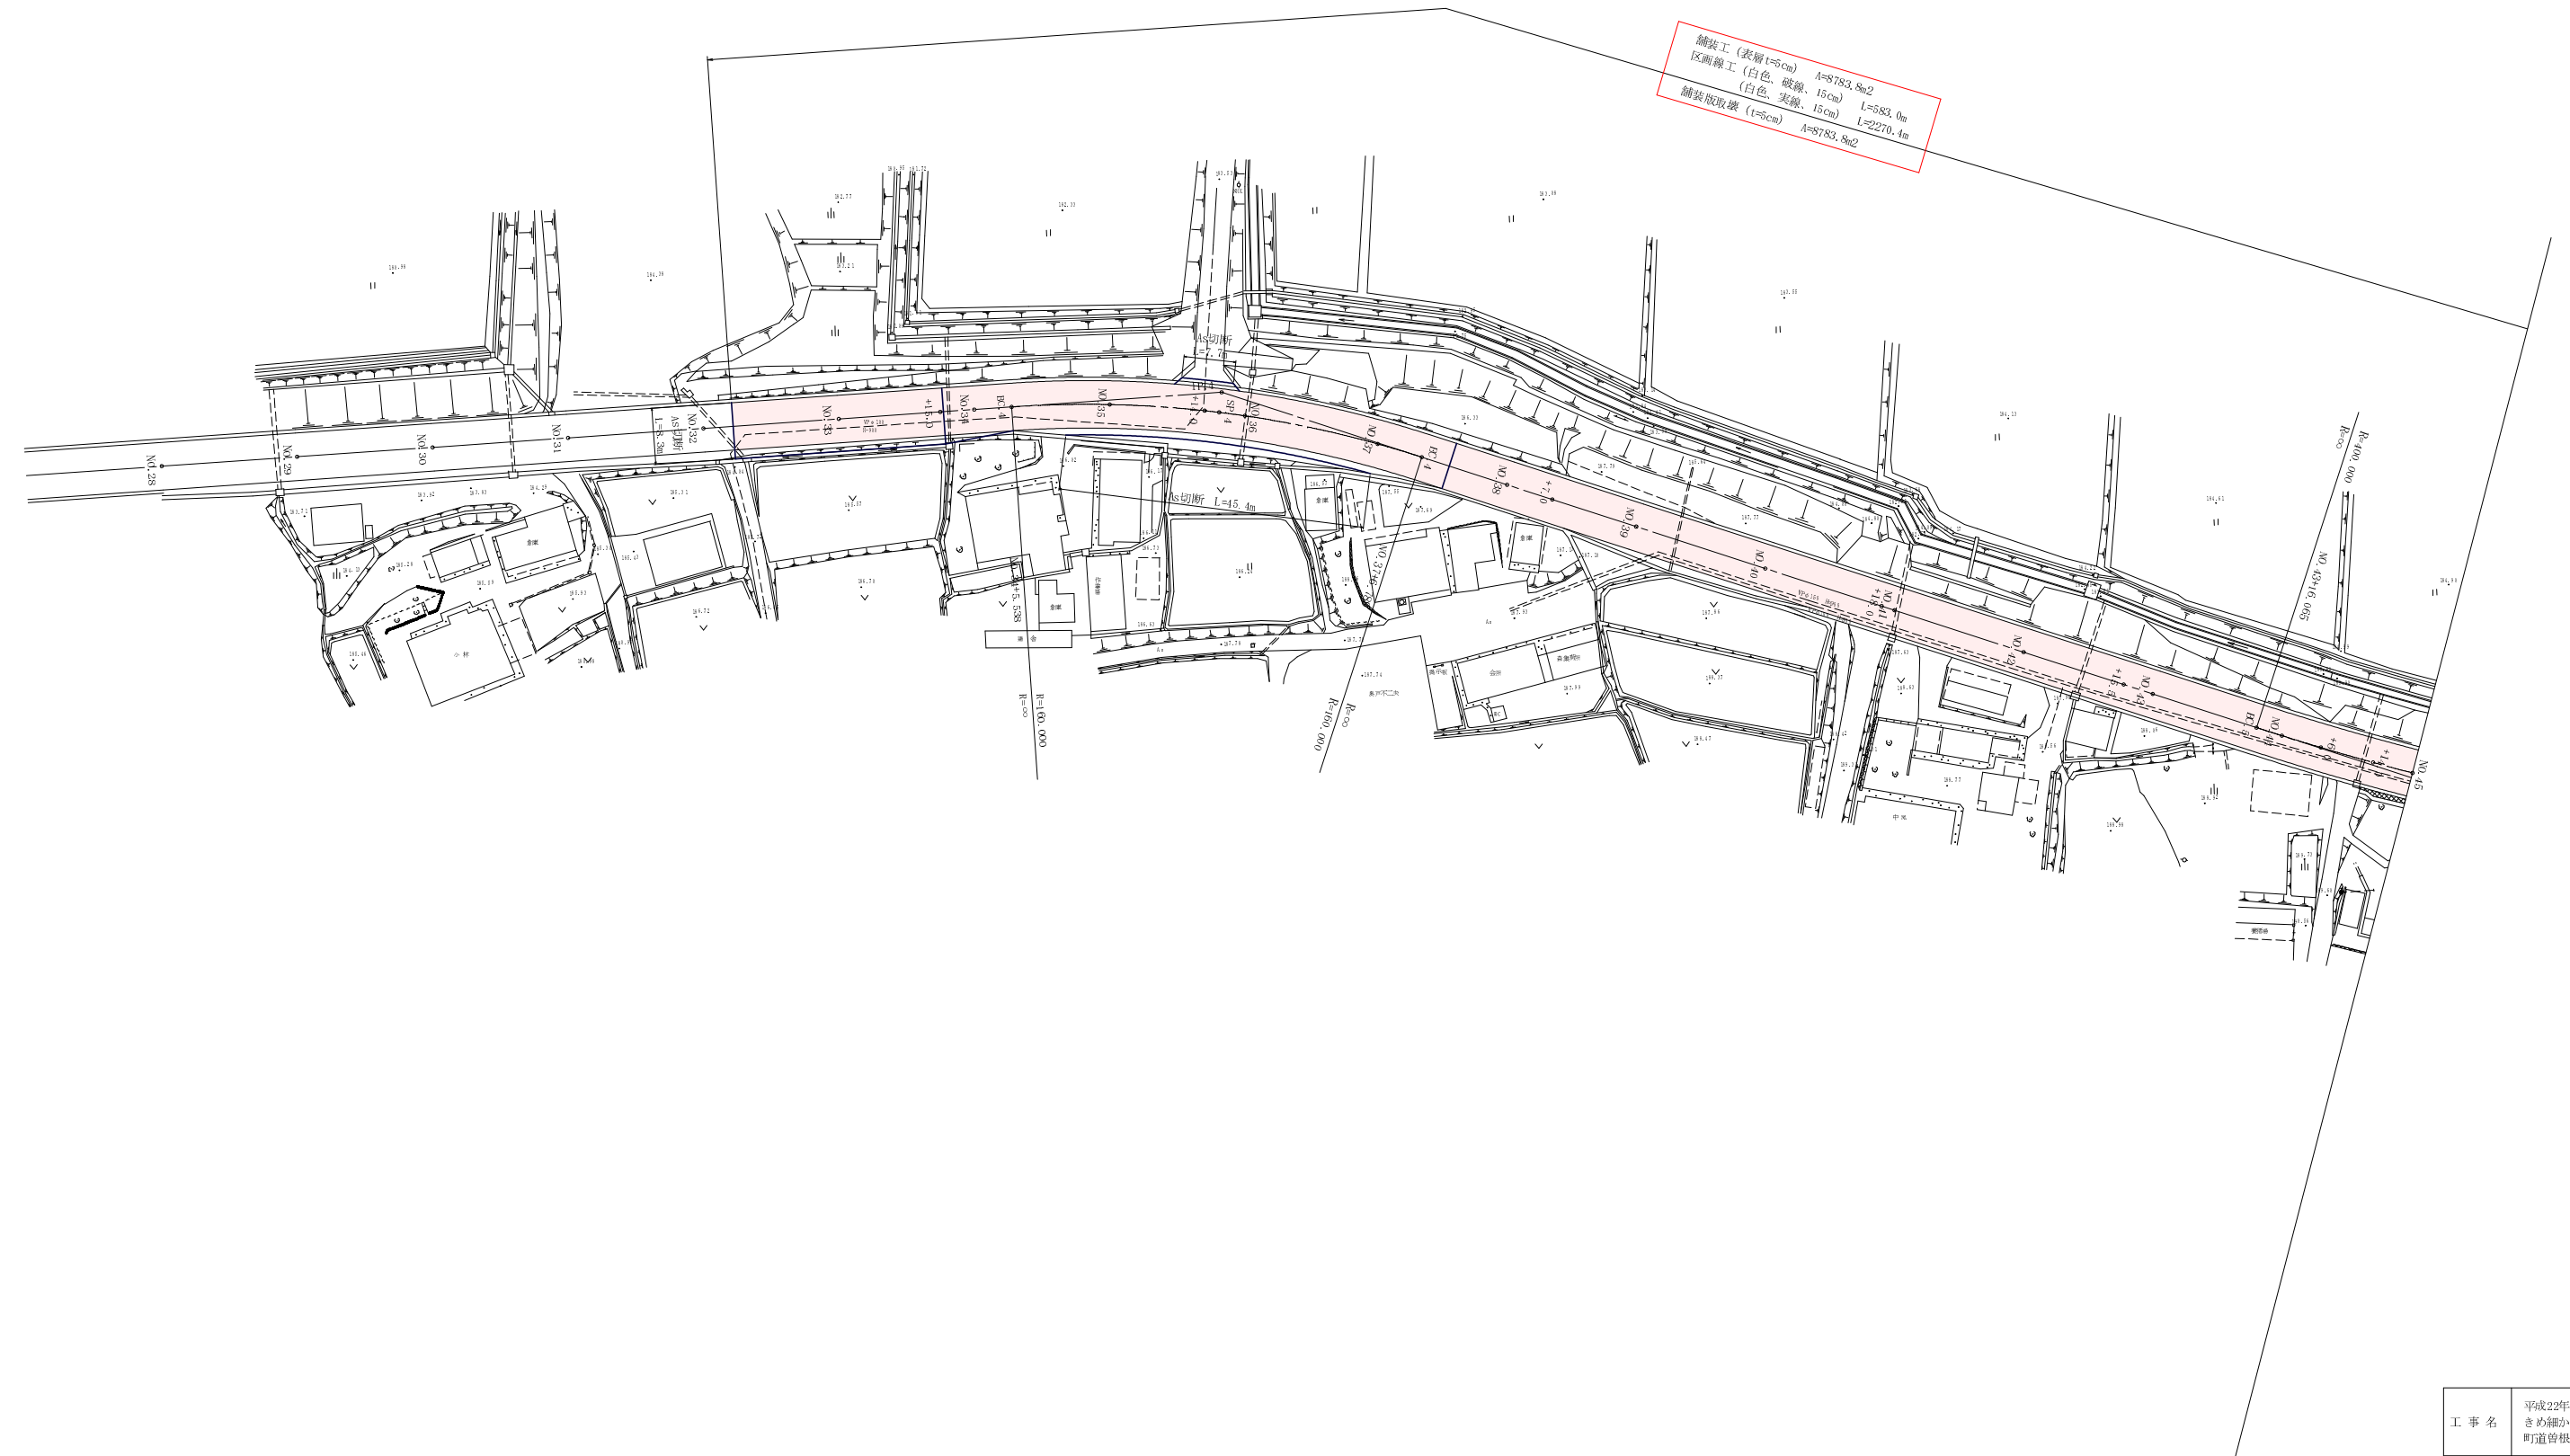


M. 4
•

工 事 名	平成22年度（繰越） きめ細かな交付金事業 町道曾根安井線 道路舗装工事
工事番号	23-A43D
施工箇所	京丹波町 安井他 地内
図面種類	平面図(1/4)
縮 尺	1:500
図面番号	1 1 葉之内 1

平面図(2/4)

S=1:500

町道曾根安井線

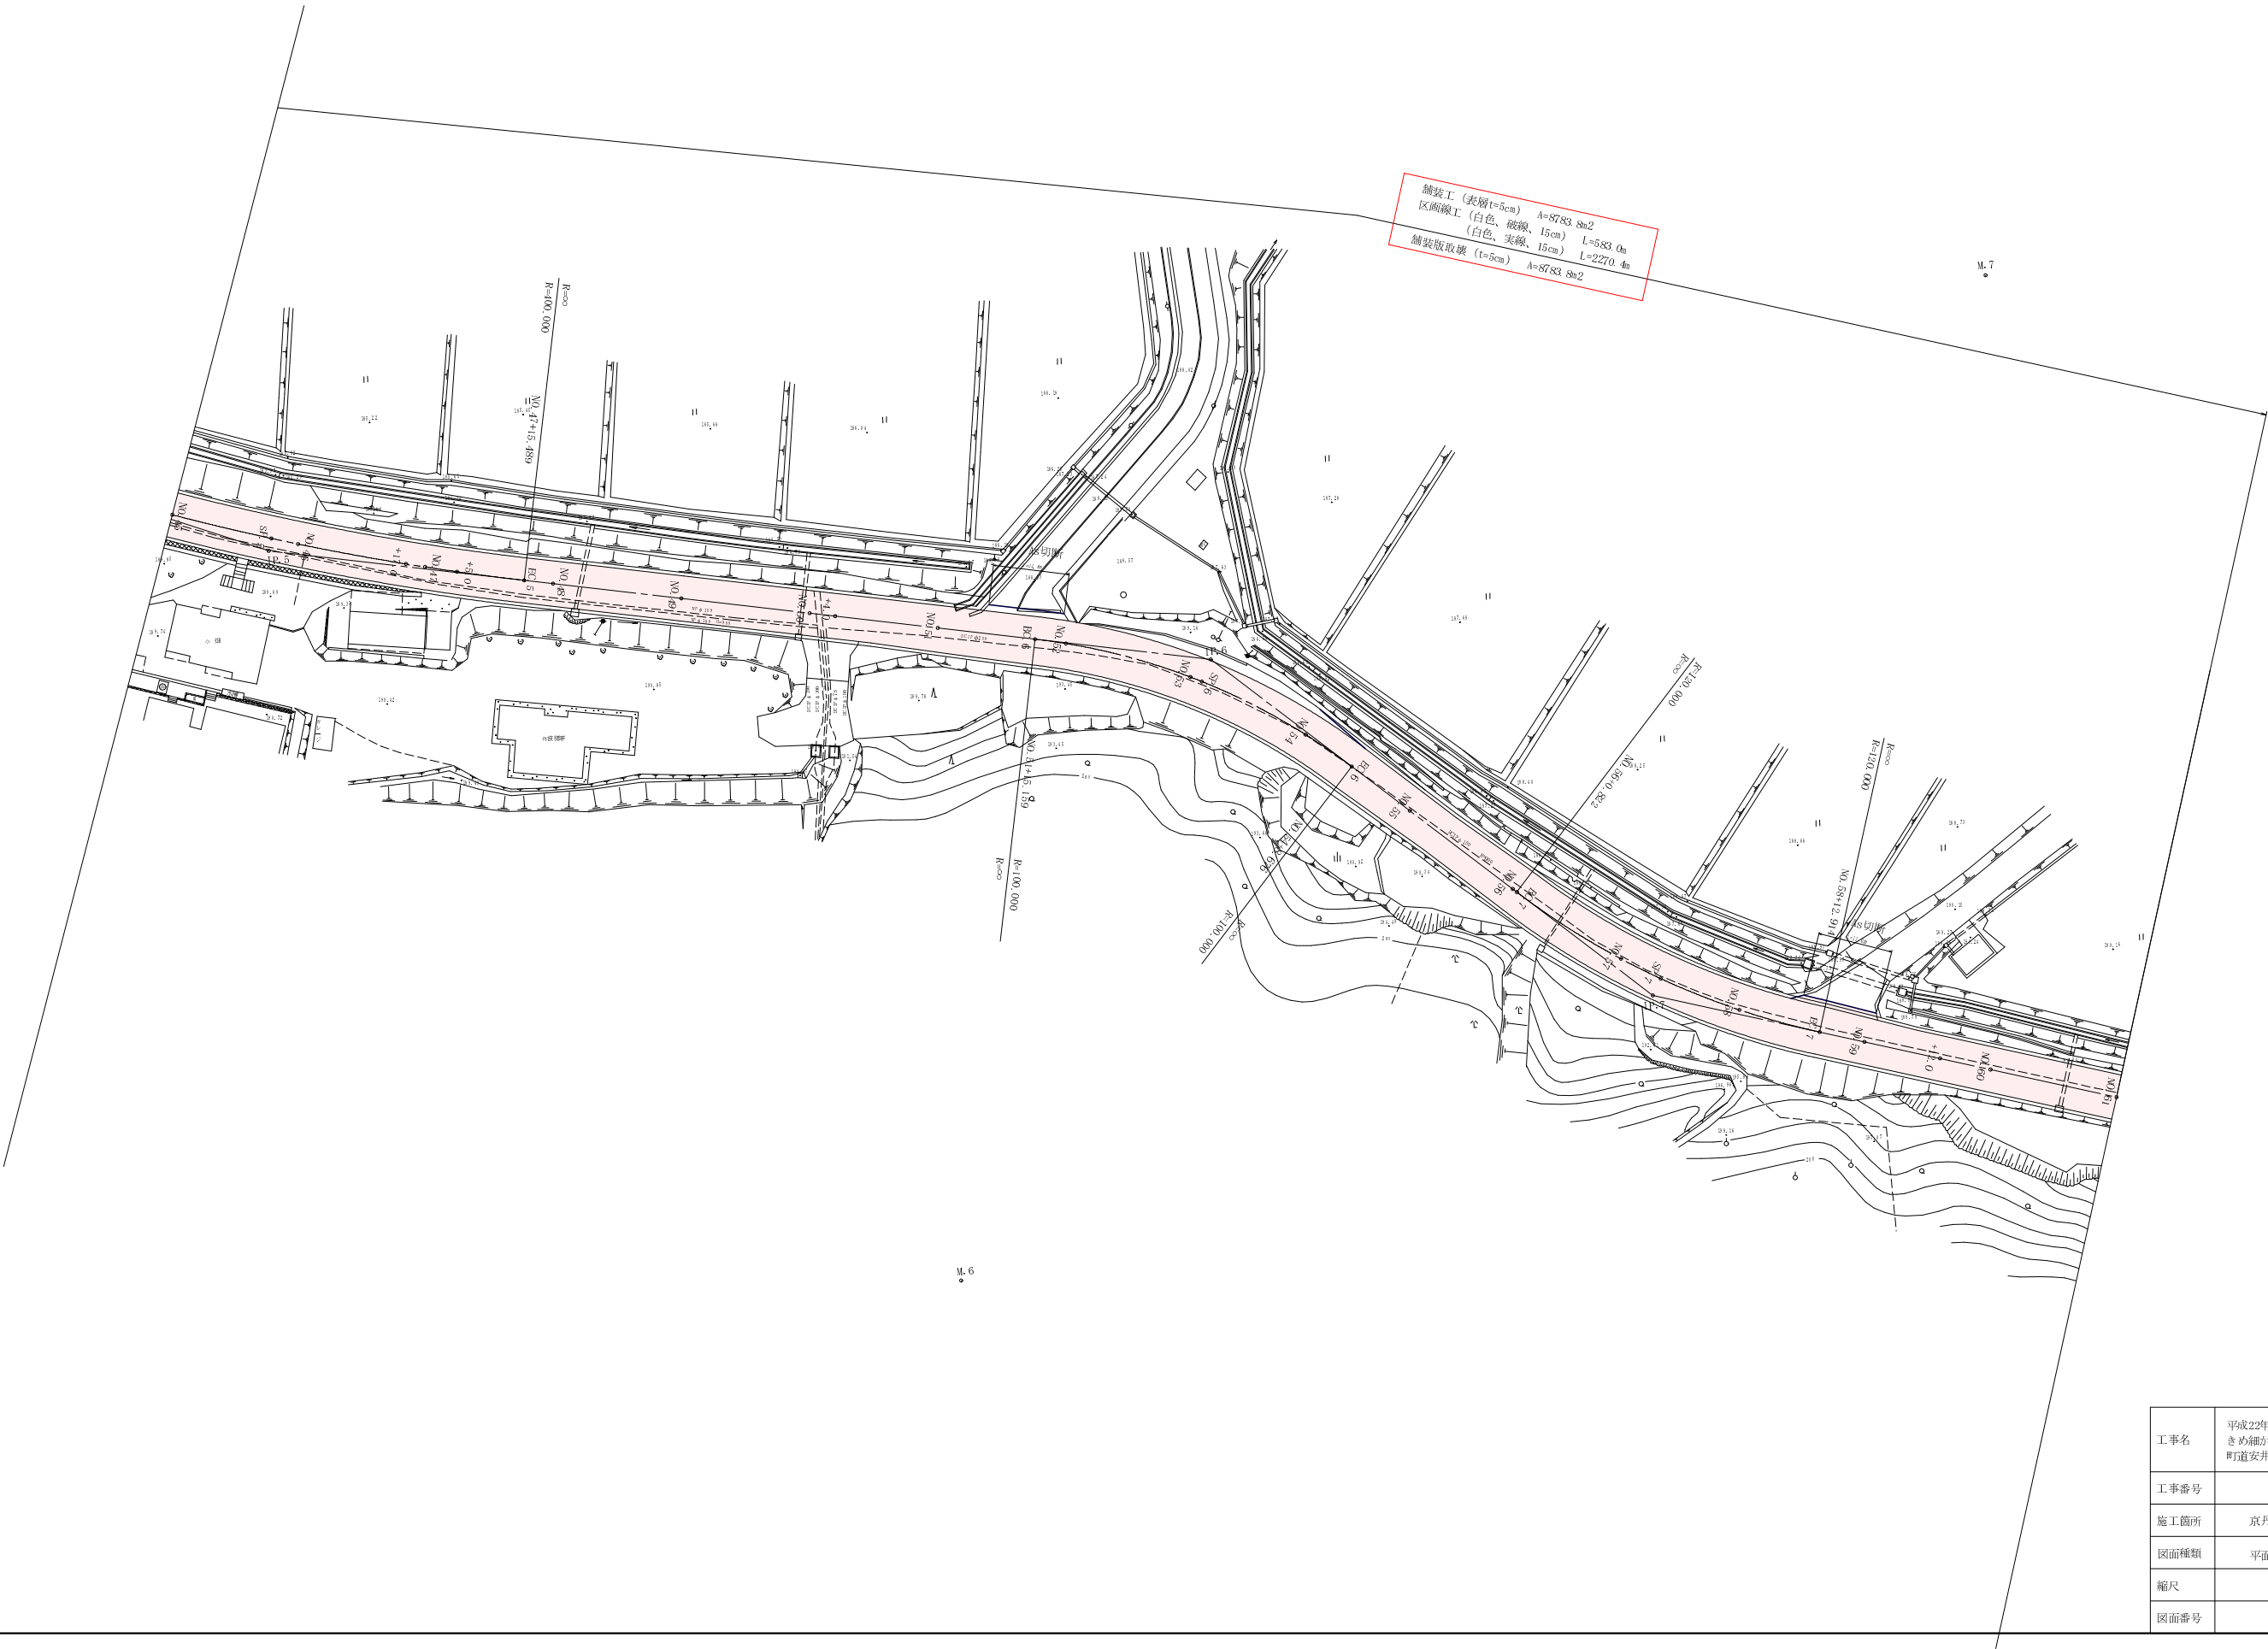

工事名	平成22年度（繰越） きめ細かな交付金事業 町道安井曾根線 道路舗装工事
工事番号	23-M30
施工箇所	京丹波町 安井他 地内
図面種類	平面図(2/4)
縮尺	1:500
図面番号	1 1 葉之内 2

平面図 (3/4)

S=1:500

町道曾根安井線



工事名	平成22年度（繰越） きめ細かな交付金事業 町道安井曾根線 道路舗装工事
工事番号	23-A430
施工箇所	京丹波町 安井他 地内
図面種類	平面図(3/4)
縮尺	1:500
図面番号	11 葉之内 3

平面図(4/4)

S=1:500

町道曾根安井線


M.10



工事名	平成22年度（繰越） きめ細かな交付金事業 町道安井曾根線 道路舗装工事
工事番号	23-M30
施工箇所	京丹波町 安井他 地内
図面種類	平面図(4/4)
縮尺	1:500
図面番号	1.1 集之内 4

縦断面図(1/5)


縦S=1:100
横S=1:500

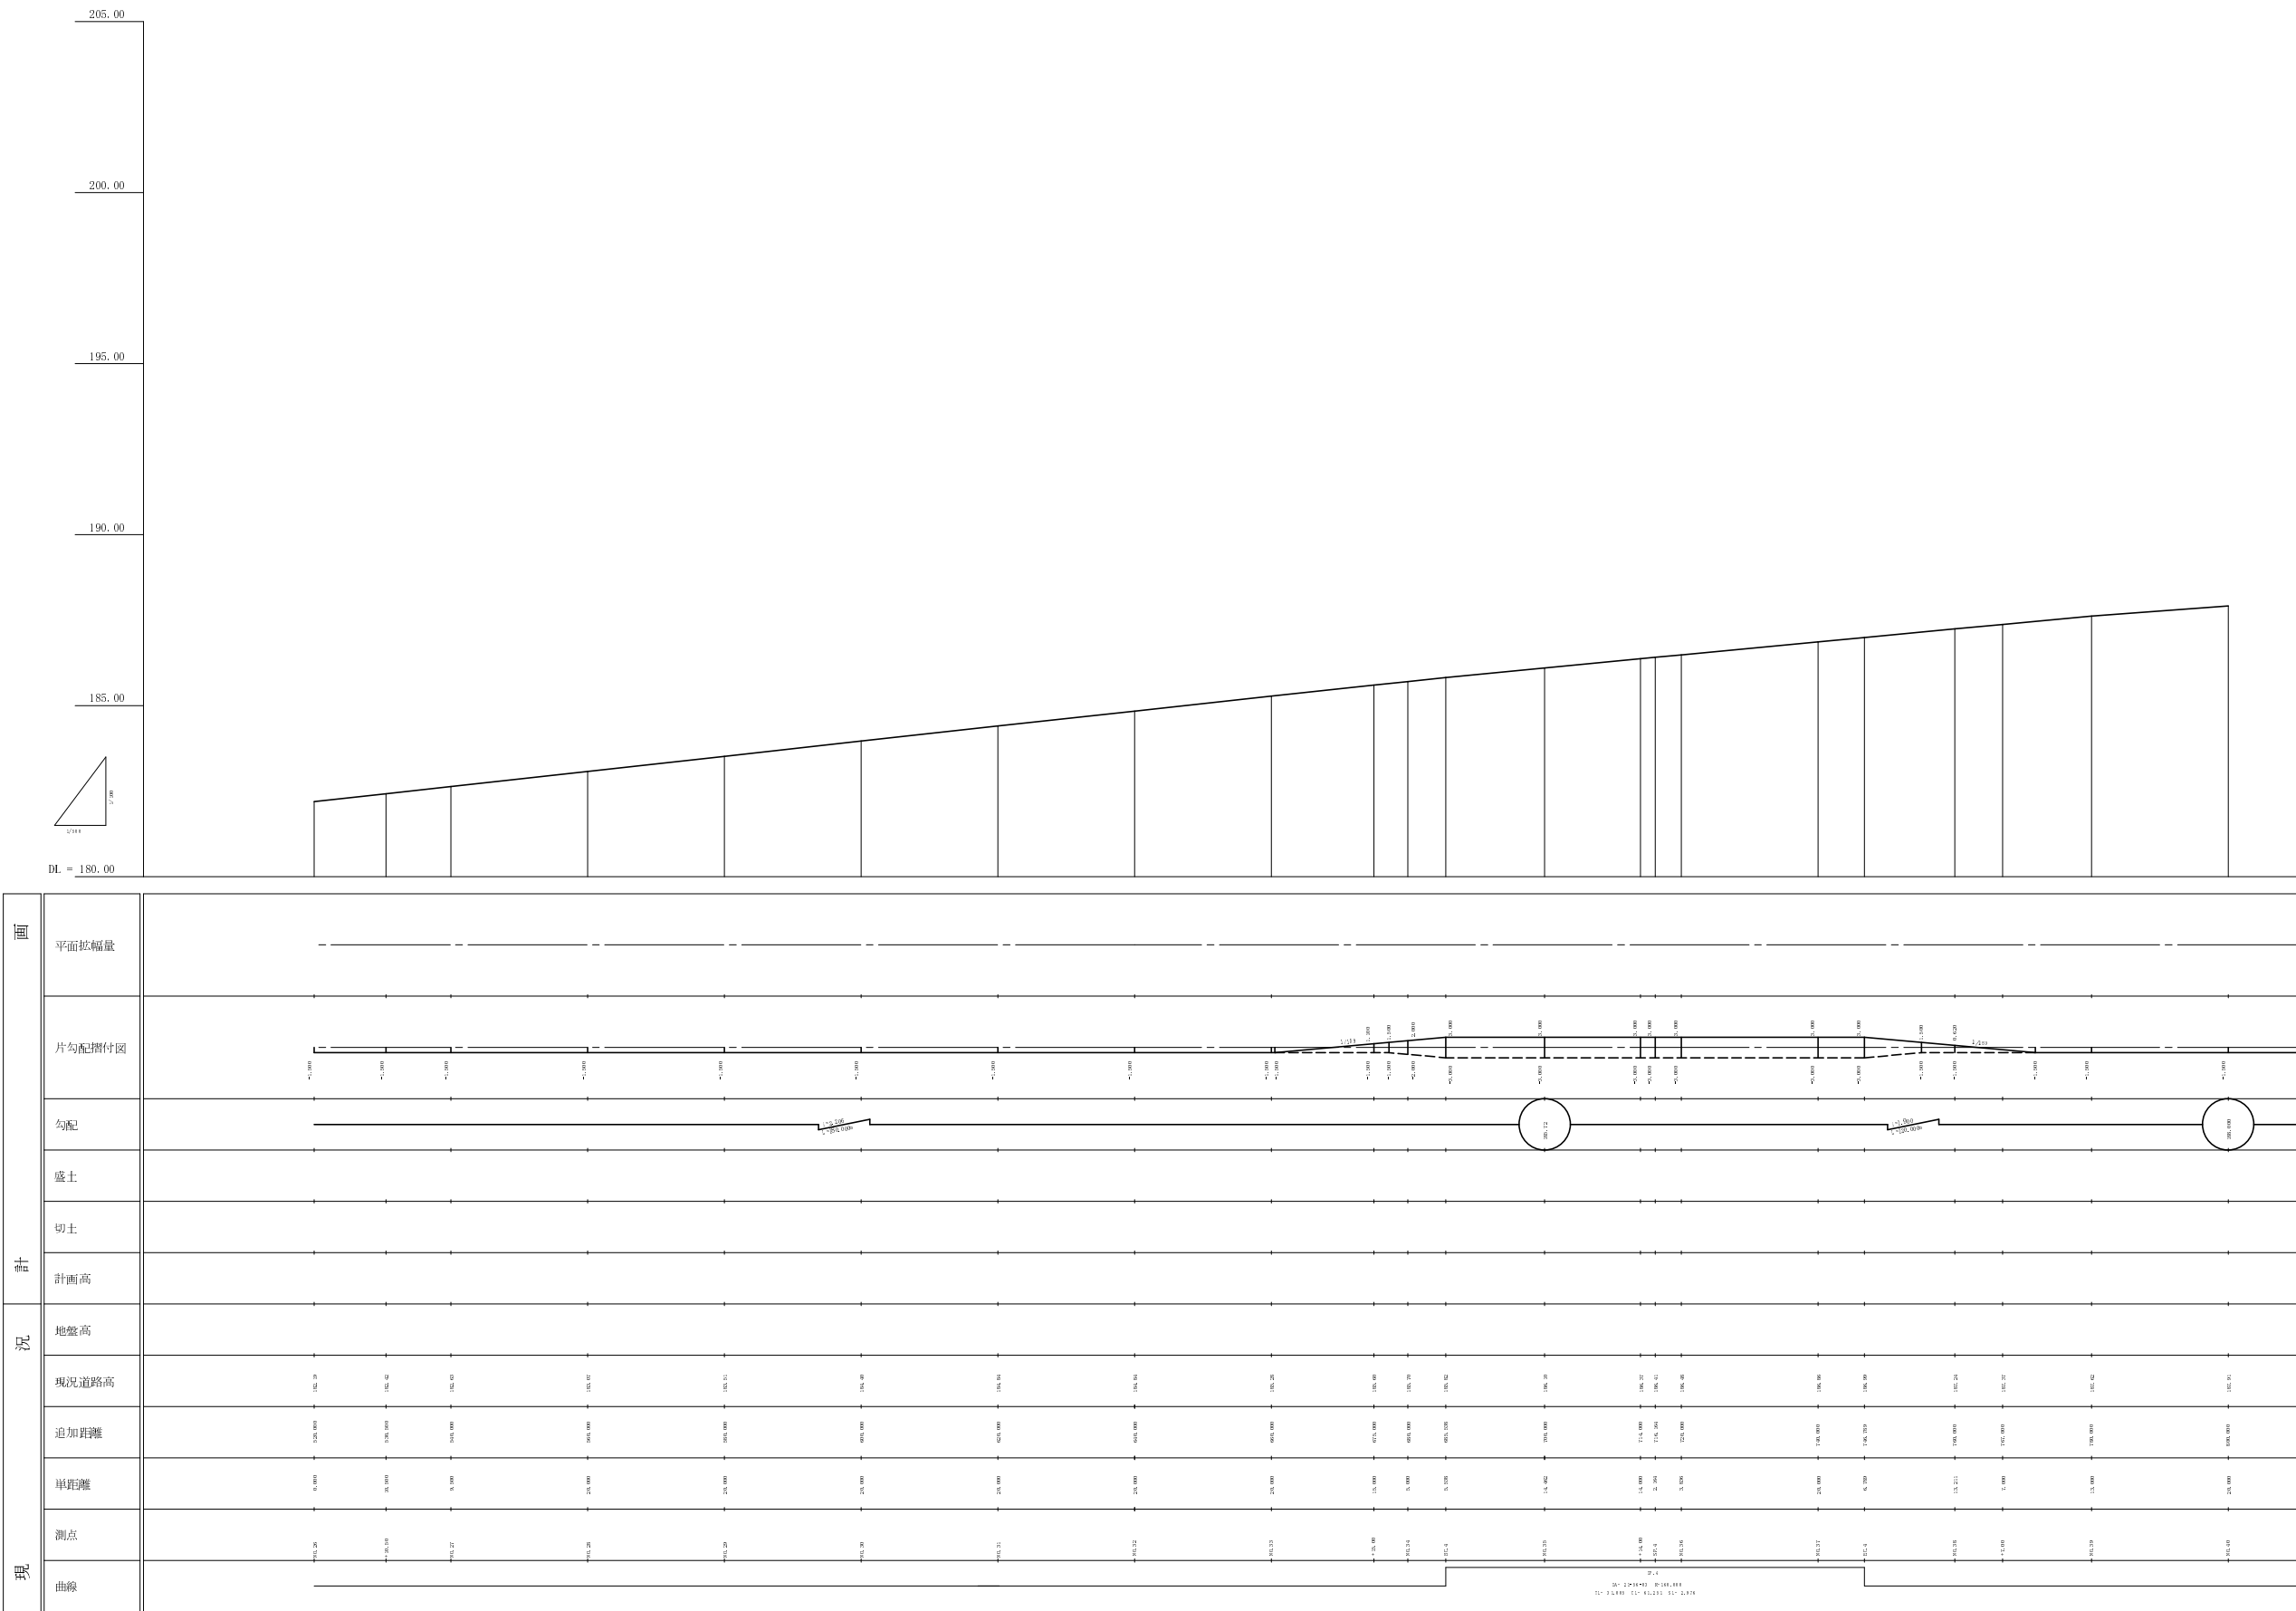

工事名	平成22年度（繰越） きめ細かい交付金事業 町道曾根安井線 道路舗装工事
工事番号	23-A43D
施工箇所	京丹波町 安井他 地内
図面種類	縦断面図(1/5)
縮尺	縦=1:100、横=1:500
図面番号	1 1 葉之内 5

縦断面図 (2/5)

縦S=1:100
横S=1:500

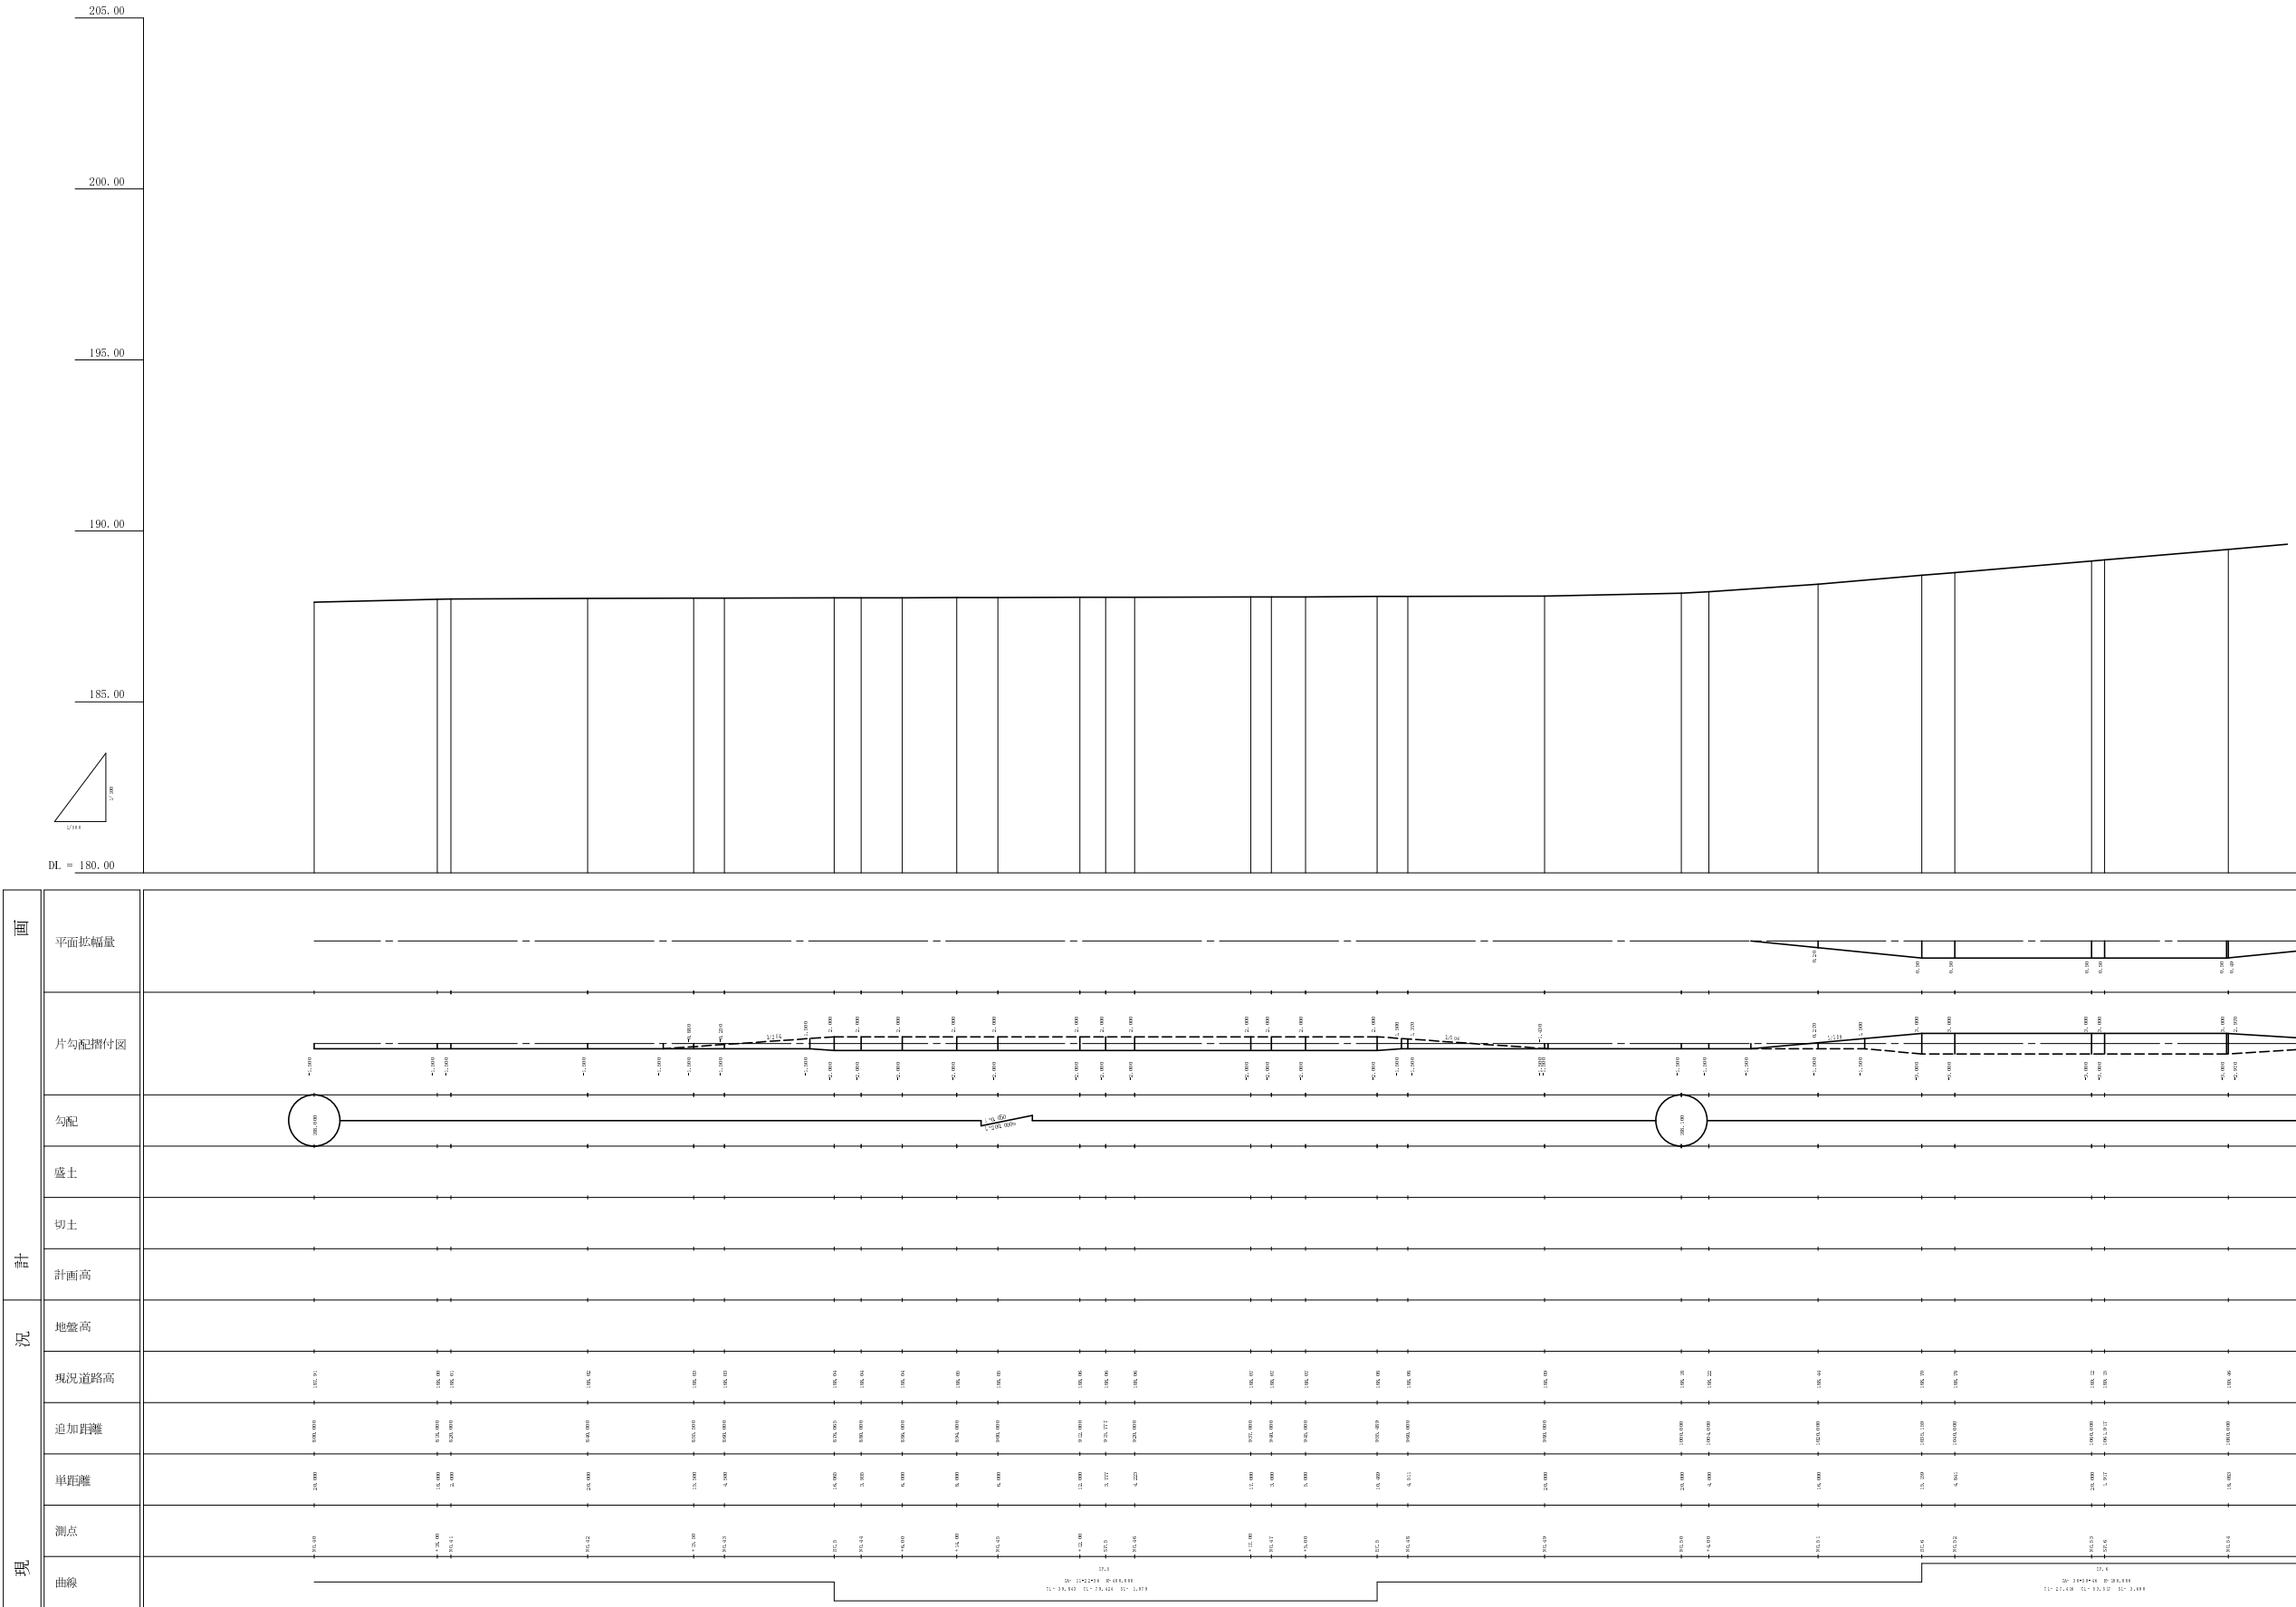


現況	計	面									
		平面抜粋量									
		片勾配割付図									
		勾配									
		盛土									
		切土									
		計画高									
現況	計	地盤高									
		現況道路高									
		追加距離									
		単距離									
		測点									
		曲線									

工事名	平成22年度（繰越） きめ細かな交付金事業 町道曾根安井線 道路舗装工事
工事番号	23-A430
施工箇所	京丹波町 安井他 地内
図面種類	縦断面図(2/5)
縮尺	縦=1:100、横=1:500
図面番号	1 1 葉之内 O 6

縦断面図(3/5)

縦S=1:100
横S=1:500

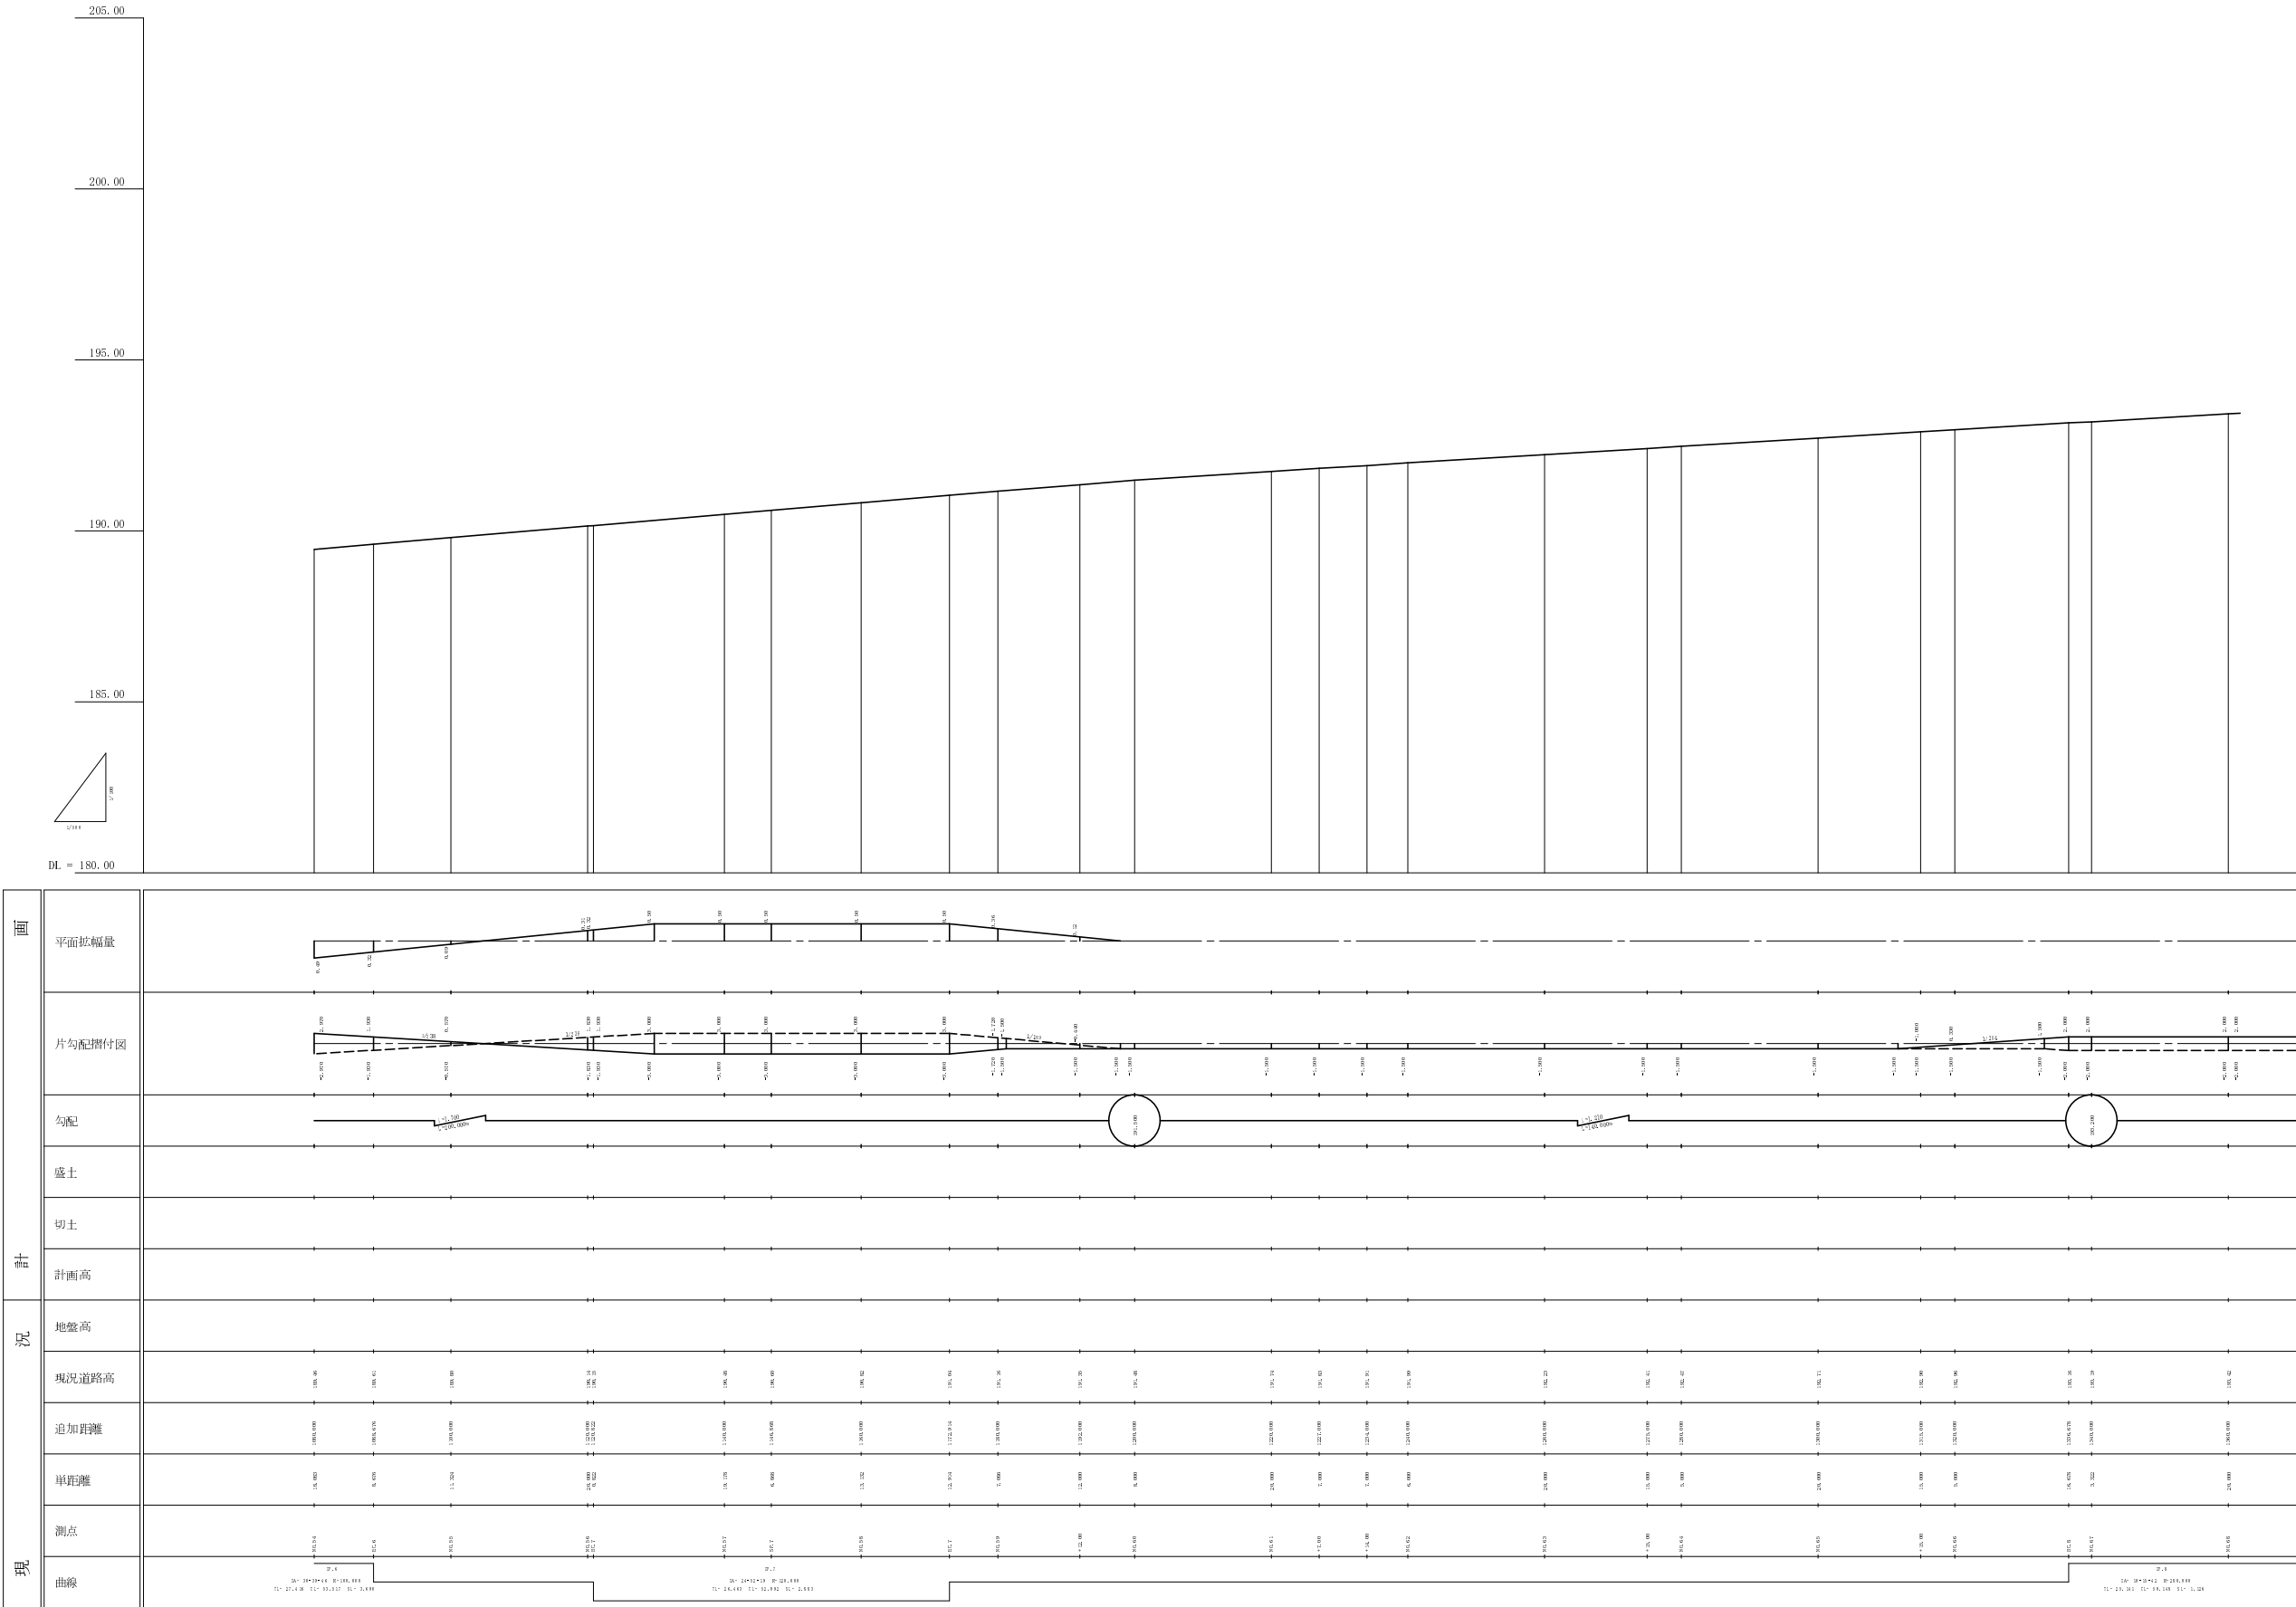


現況	計画	平面拡幅量										
		片勾配割付図										
		勾配										
		盛土										
		切土										
		計画高										
		地盤高										
断面	現況	現況道路高	180.40	180.41	180.40	180.40	180.40	180.40	180.40	180.40	180.40	180.40
		追加距離	100.00	100.00	100.00	100.00	100.00	100.00	100.00	100.00	100.00	100.00
		単距離	10.00	10.00	10.00	10.00	10.00	10.00	10.00	10.00	10.00	10.00
		測点	180.40	180.41	180.40	180.40	180.40	180.40	180.40	180.40	180.40	180.40
		曲線										

工事名	平成22年度（繰越） きめ細かな交付金事業 町道曾根安井線 道路舗装工事
工事番号	23-A430
施工箇所	京丹波町 安井他 地内
図面種類	縦断面図(3/5)
縮尺	縦=1:100、横=1:500
図面番号	1 1 葉之内 0 7

縦断面図(4/5)

縦S=1:100


横S=1:500

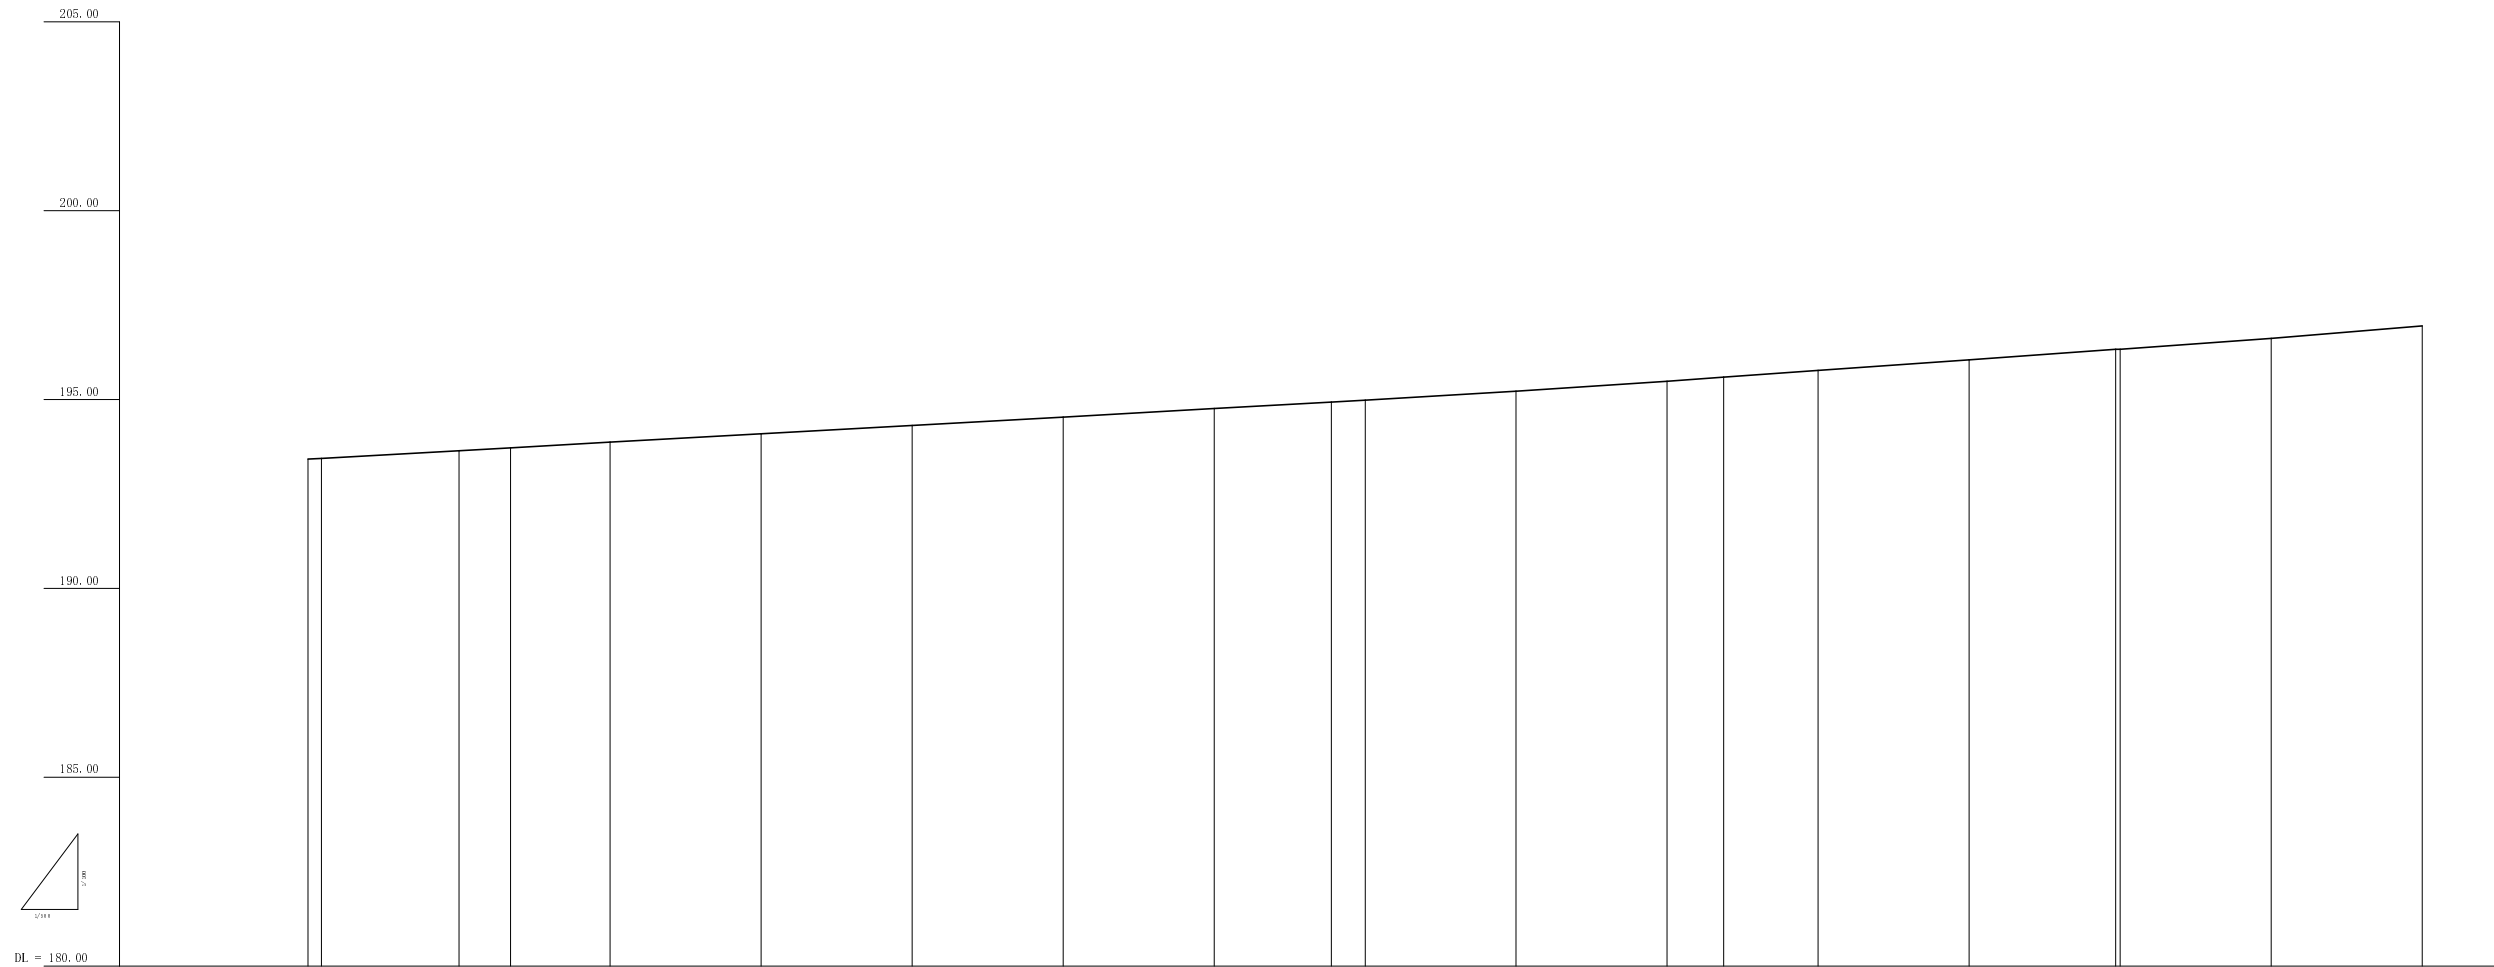[illegible]

工事名	平成22年度（繰越） きめ細かな交付金事業 町道曽根安井線 道路加算工事
工事番号	23-A43D
施工箇所	京丹波町 安井他 地内
図面種類	縦断面図(4/5)
縮尺	縦=1:100、横=1:500
図面番号	11 葉之内 08

縦断面図 (5/5)

縦S=1:100
横S=1:500

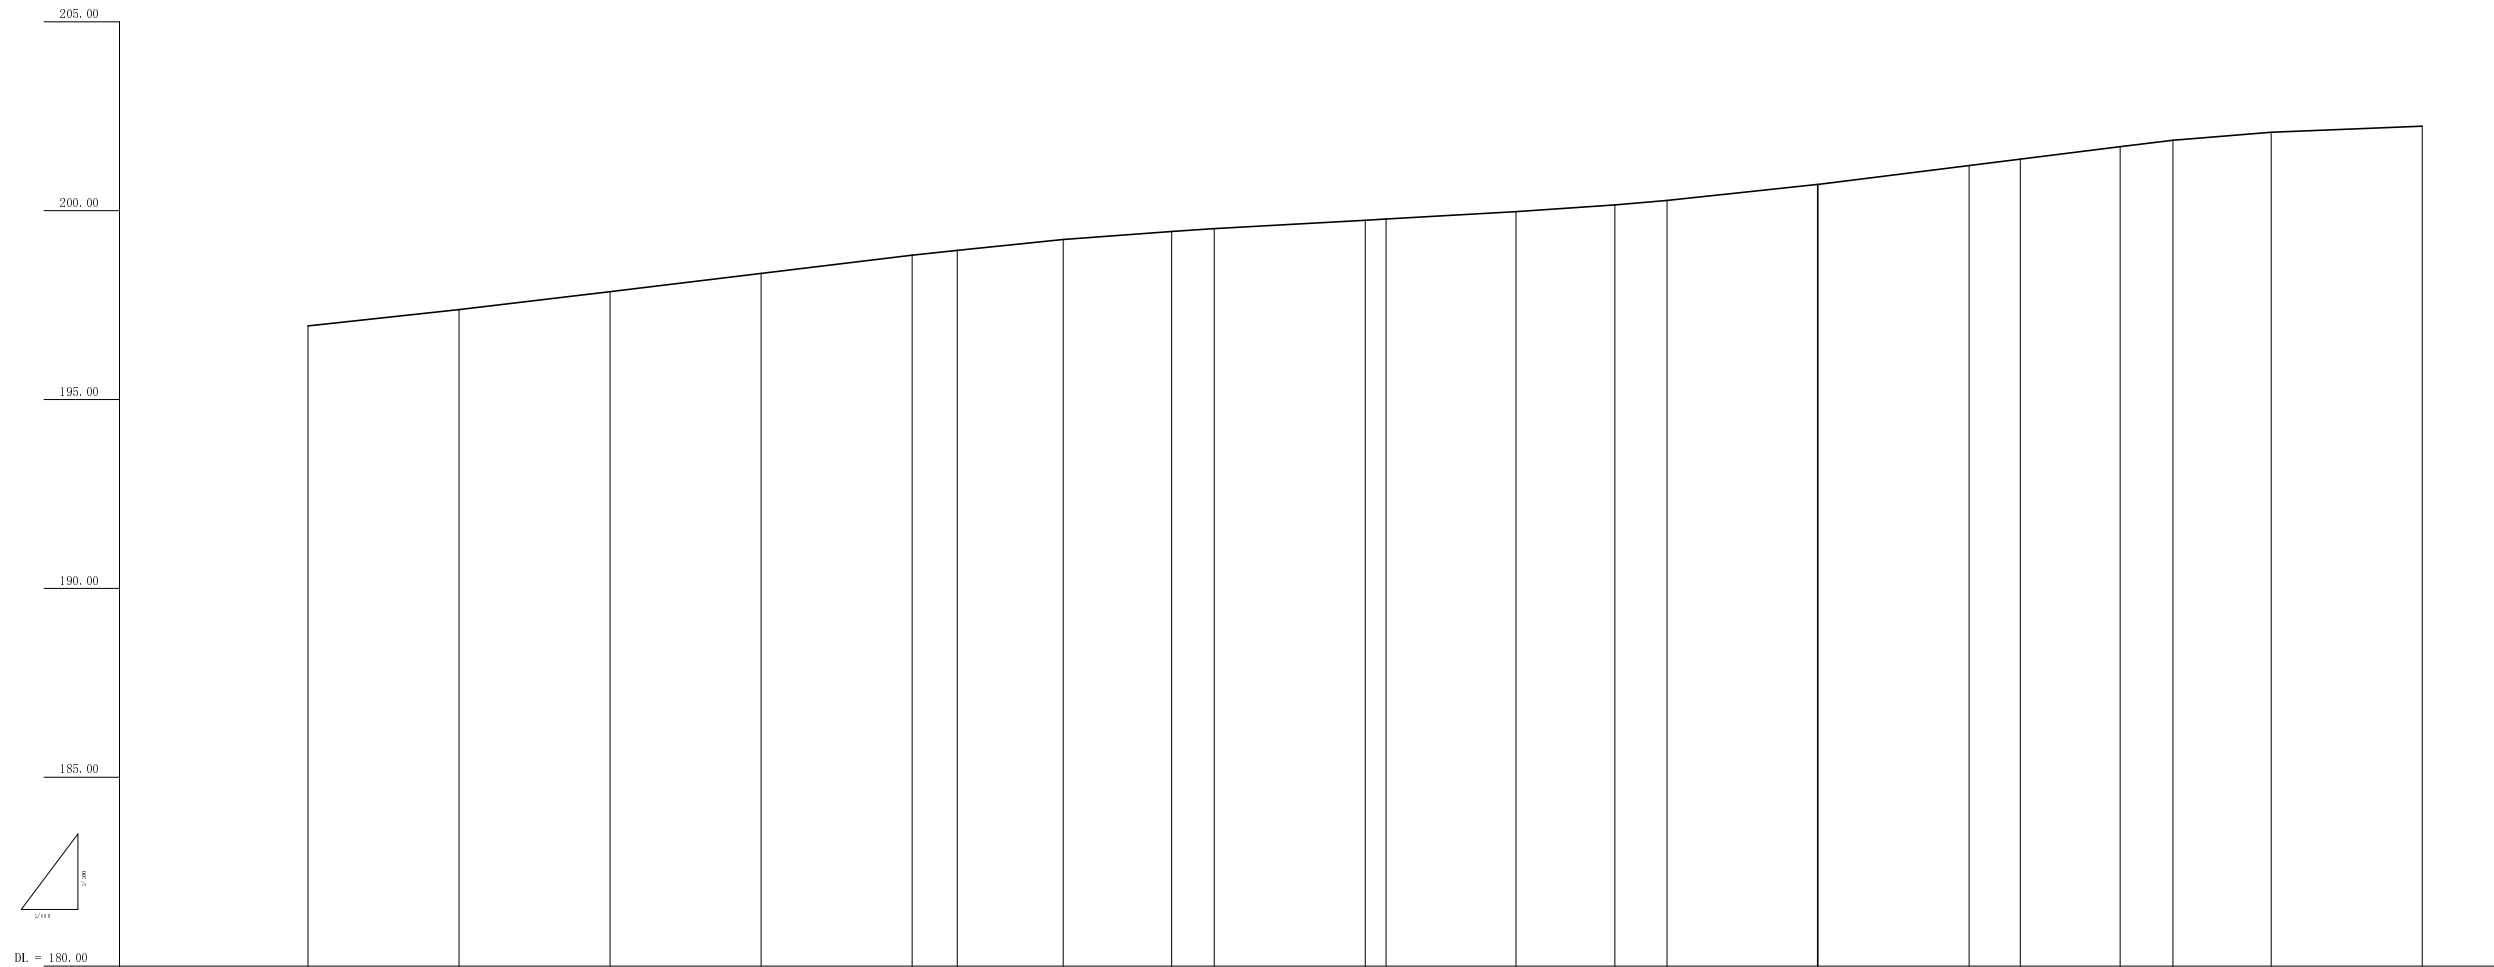[illegible]


工事名	平成22年度（繰越） きめ細小交付金事業 町道曽根安井線 道路舗装工事
工事番号	23-A43D
施工箇所	京丹波町 安井他 地内
図面種類	縦断面図(5/5)
縮尺	縦=1:100、横=1:500
図面番号	1 1 葉之内 0 9

標準断面図


町道曾根安井線

S=1:50

NO. 42
GH=188.02

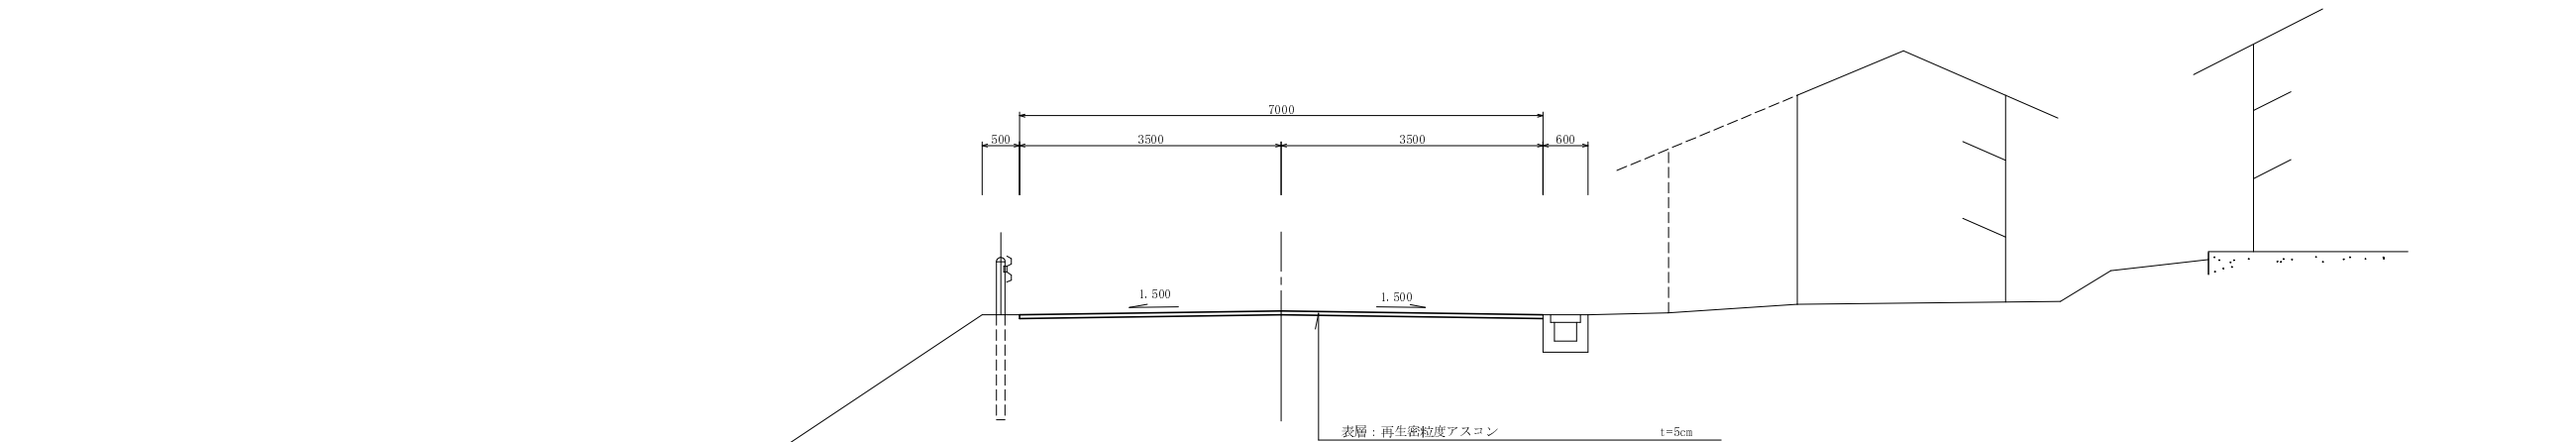

NO. 66
GH=192.96


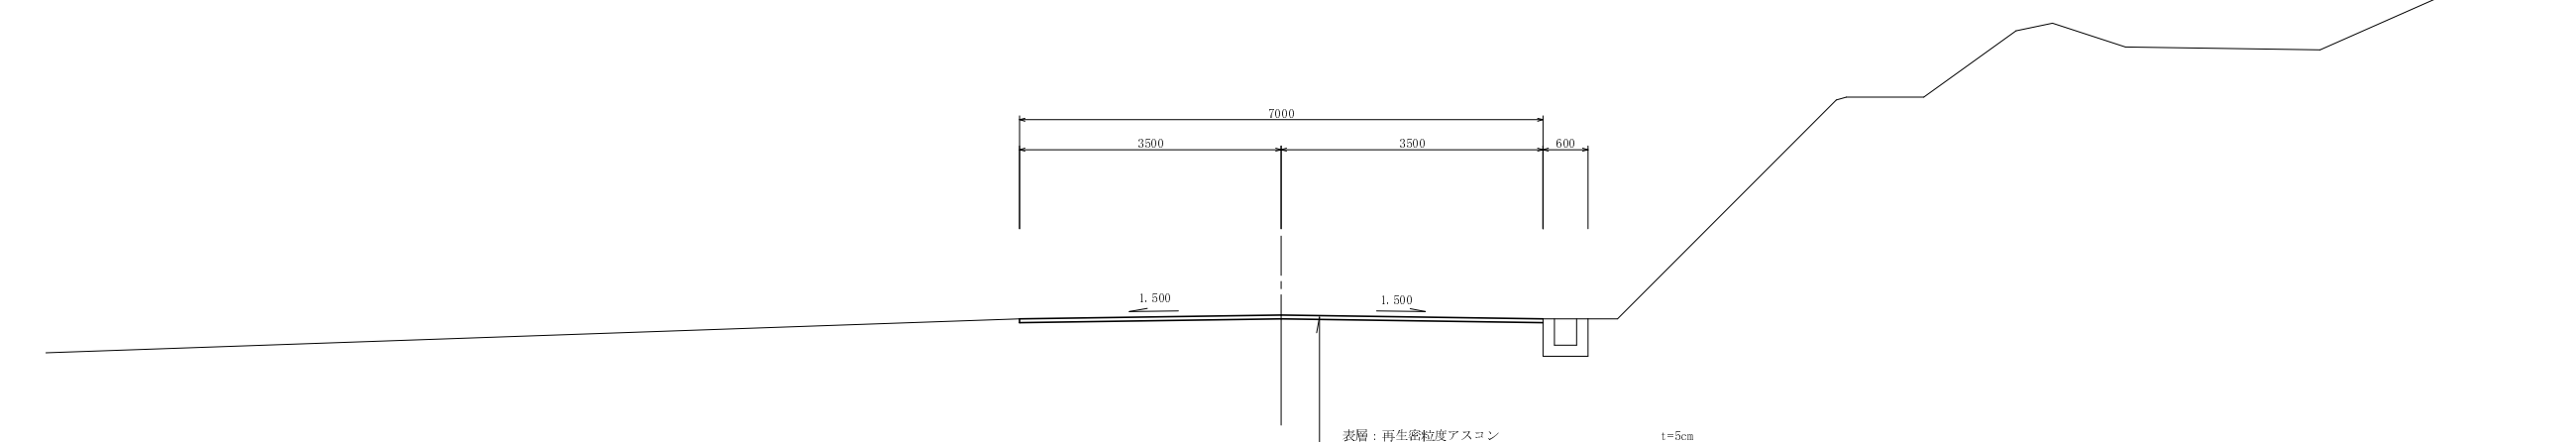


工事名	平成22年度（繰越） きめ細かな交付金事業 町道曾根安井線 道路舗装工事
工事番号	23-M30
施工箇所	京丹波町 安井他 地内
図面種類	標準断面図
縮尺	1:50
図面番号	11 集之内 10

舗装展開図

H=1 : 300 V=1 : 1000

町道曾根安井線

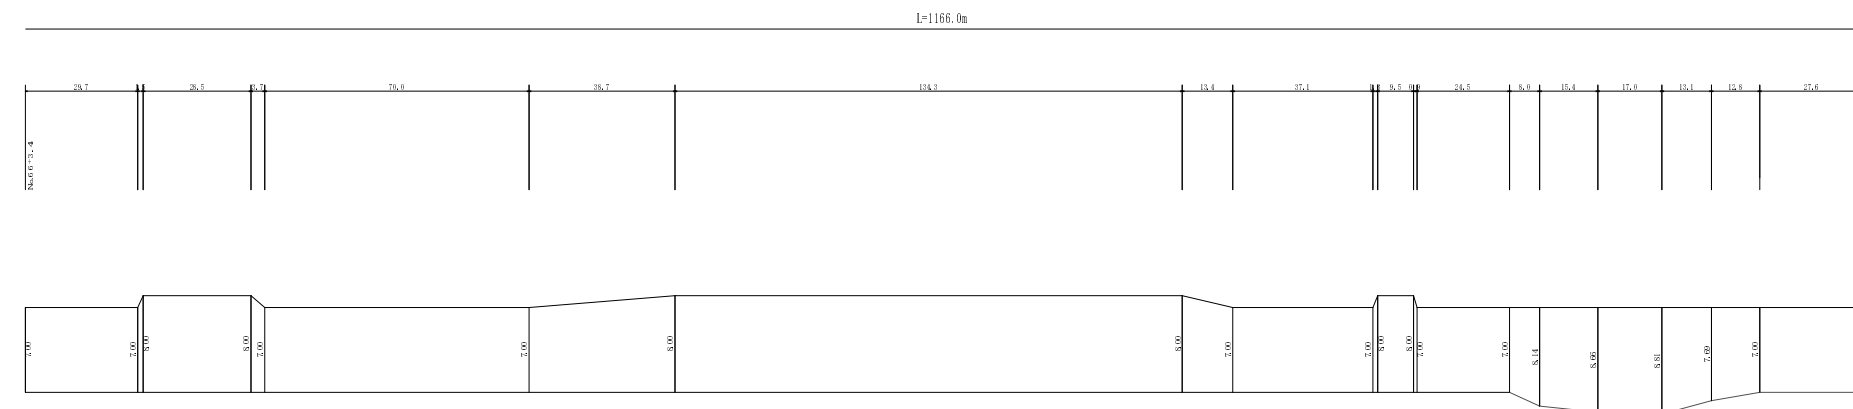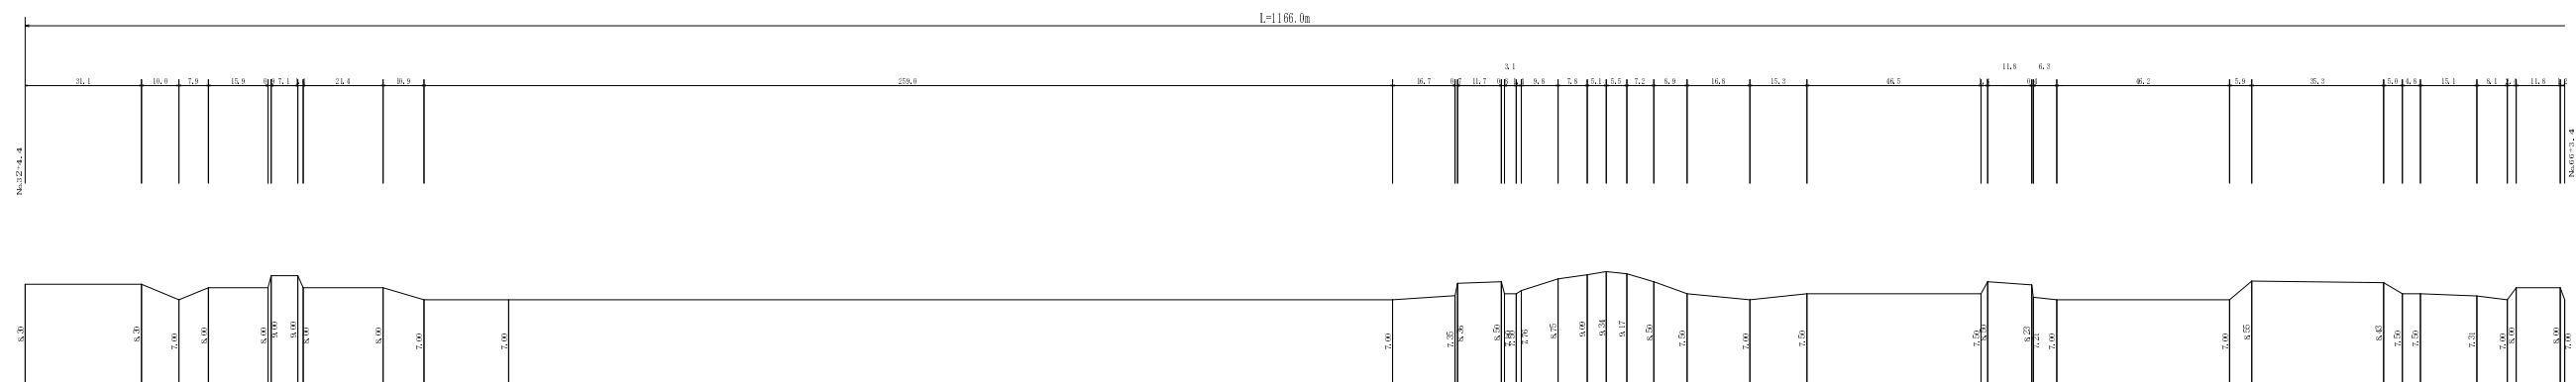

工事名	平成22年度（繰越） きめ細かな交付金事業 町道曾根安井線 道路舗装工事
工事番号	23-A43D
施工箇所	京丹波町 安井他 地内
図面種類	舗装展開図
縮尺	H=1:300 V=1:1000
図面番号	1 1 葉之内 1 1