

平面図

S=1：500

京丹波町下大久保地内

町道巖洞橋友測線




A町道巖洞橋友測線他(町道巖洞橋友測線)

工事名	平成22年度(繰越) きめ細かな交付金事業 町道巖洞橋友測線他舗装工事
工事番号	23-A44D
施工箇所	京丹波町下大久保地内
図面種類	平面図
縮尺	1:500
図面番号	13 葉之内 1

縦断面図

縦S=1:100

横S=1:500

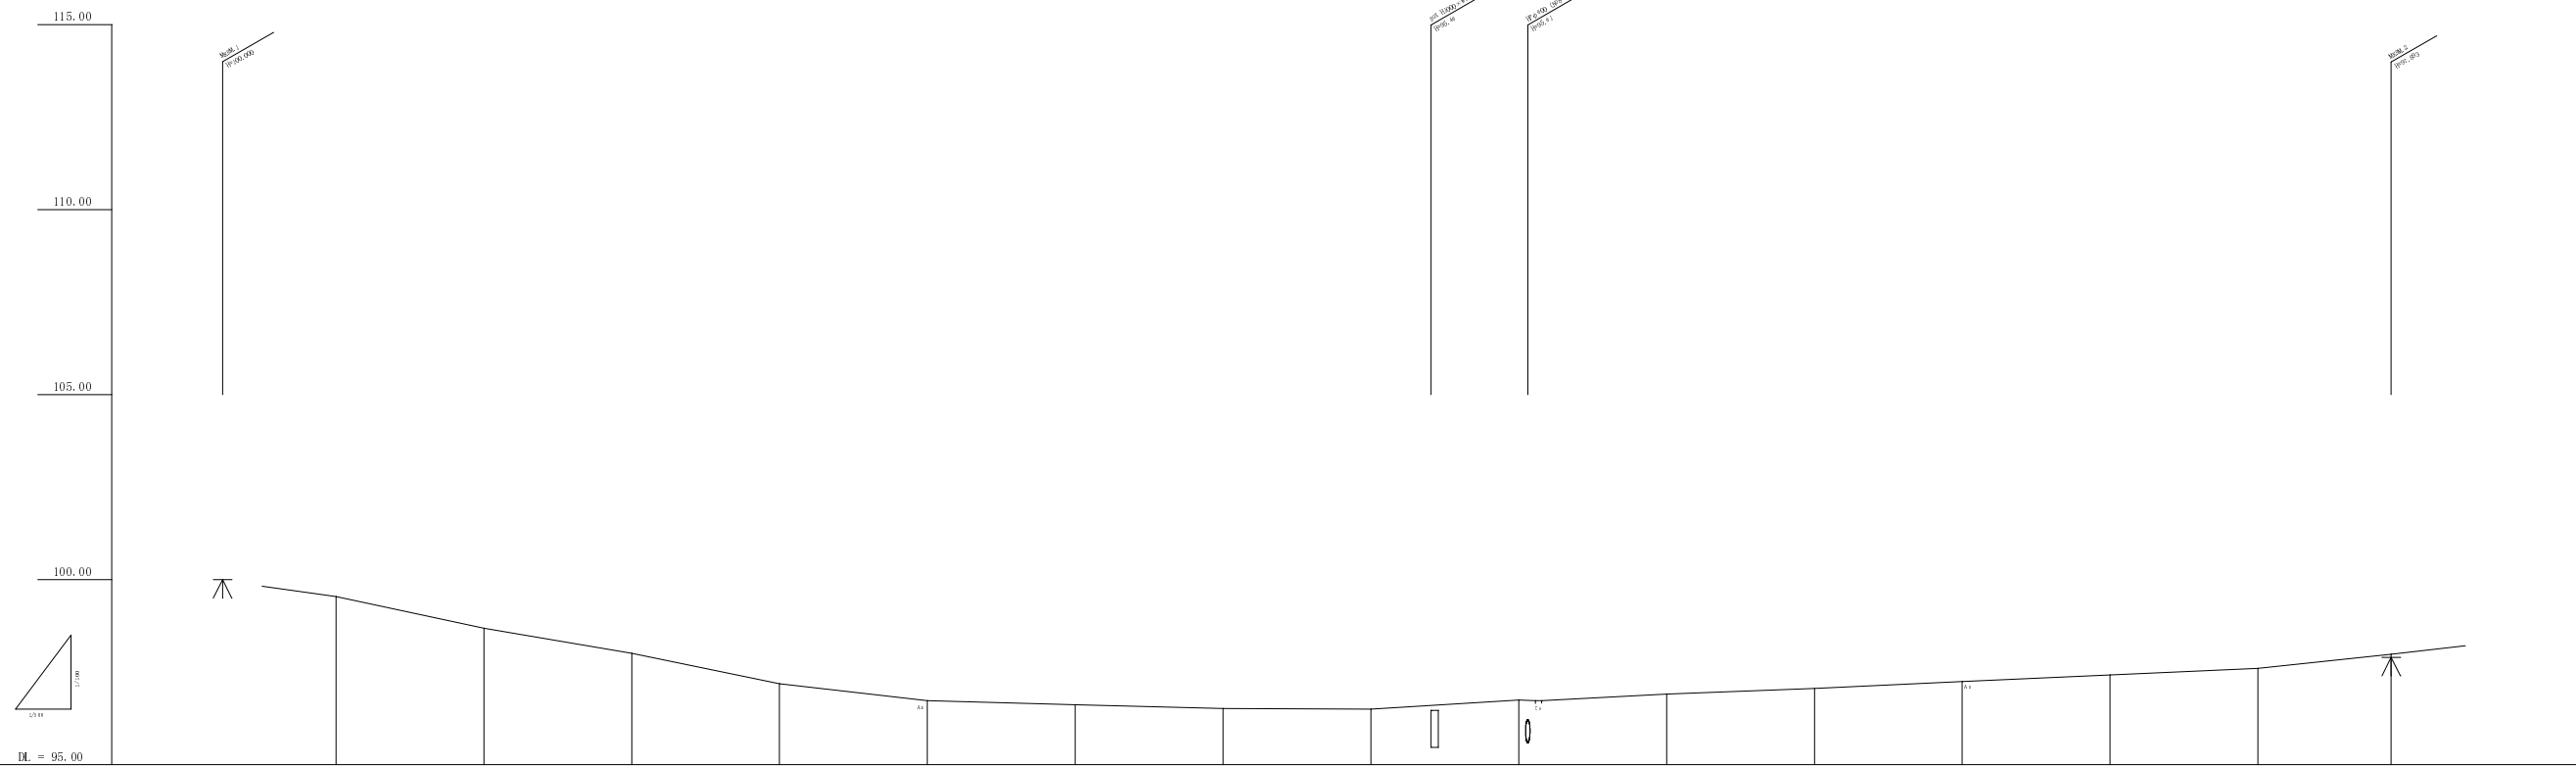


計 画	平面拡張量	
	勾配配付図	
	勾配	
	盛土	
	切土	
	計画高	
現 況	地盤高	96.24 96.49 96.80 97.18 96.73 96.42 96.31 96.30 96.73 96.40 97.06 97.29 97.42 97.40 97.88
	追加距離	0.000 20.000 40.000 60.000 80.000 100.000 120.000 140.000 160.000 180.000 200.000 220.000 240.000 260.000 270.000
	単位距離	0.000 20.000 20.000 20.000 20.000 20.000 20.000 20.000 20.000 20.000 20.000 20.000 20.000 20.000 20.000
	測点	96+00 96+10 96+20 96+30 96+40 96+50 96+60 96+70 96+80 96+90 96+100 96+110 96+120 96+130 96+140+15.0
	曲線	

A町道巖洞橋友沢線他(町道巖洞橋友沢線)

工事名	平成22年度（繰越） きめ細かな交付金事業 町道蔵河橋友消除他舗装工事
工事番号	23-A44D
施工箇所	京丹波町下大久保地内
図面種類	縦断面図
縮尺	図 示
図面番号	13 葉之内 2

横断面図

S=1:100

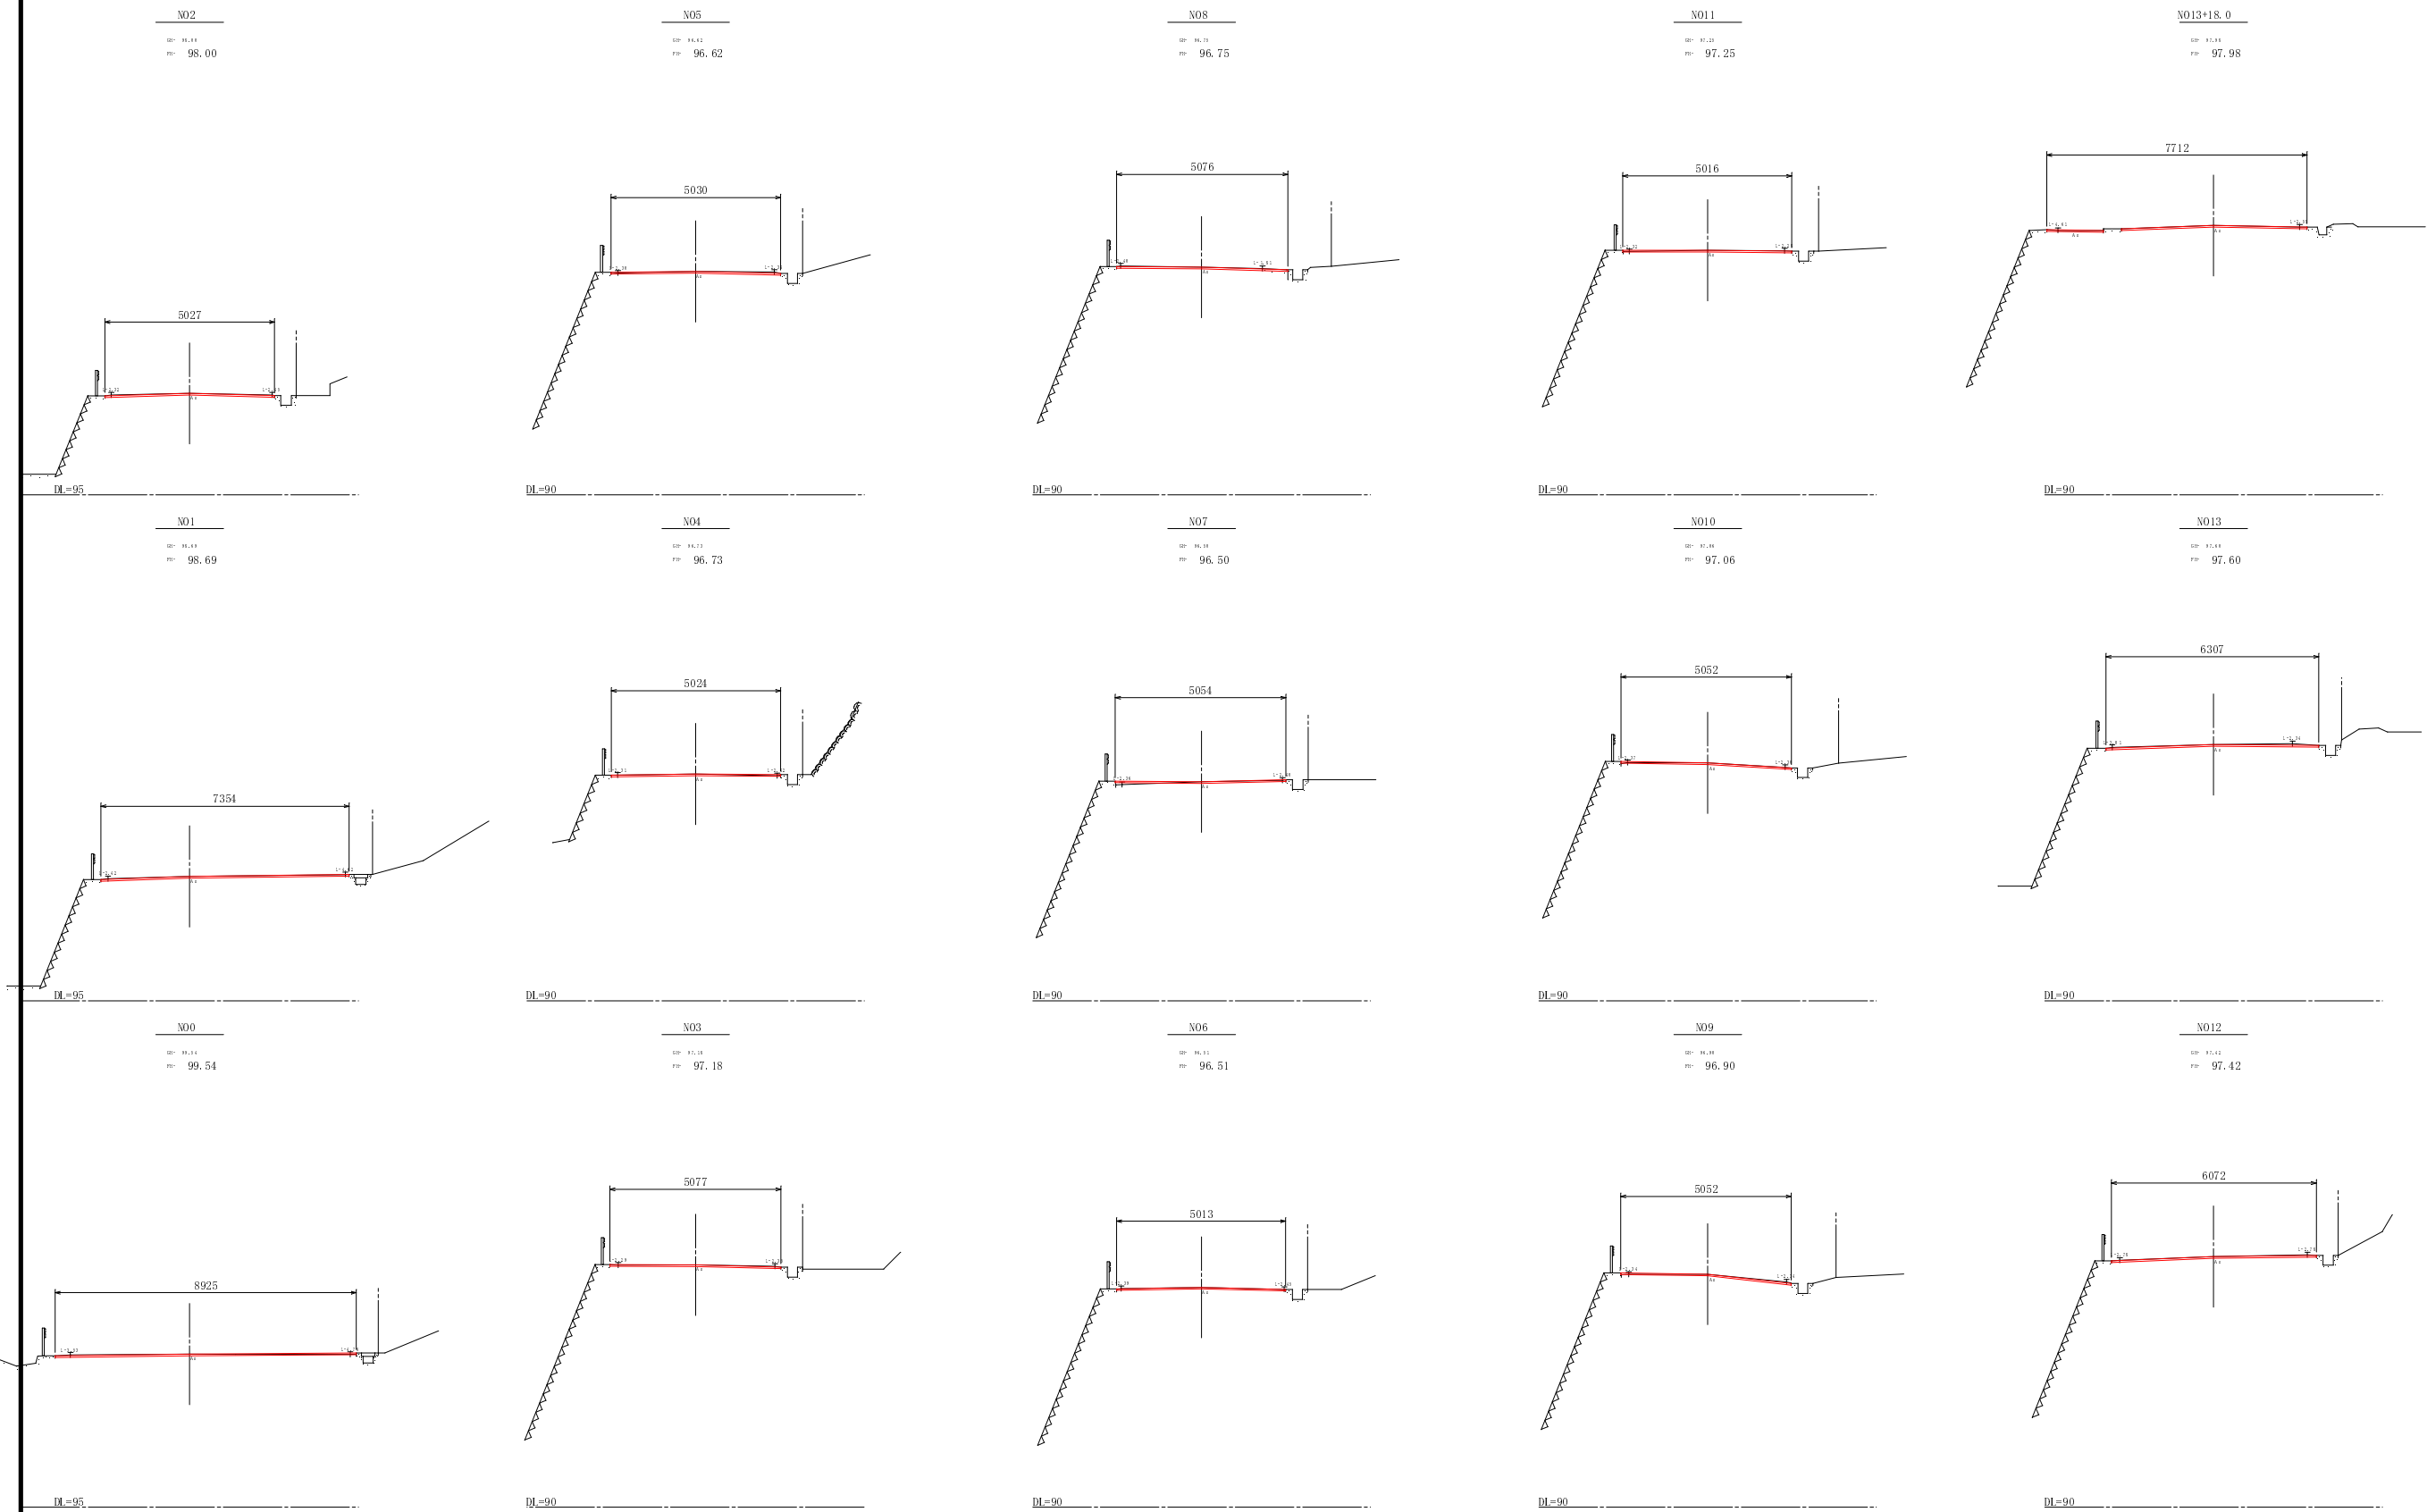


A町道巖洞橋友沼線他(町道巖洞橋友沼線)

工事名	平成22年度（繰越） きめ細かな交付金事業 町道巖洞橋友沼線他舗装工事
工事番号	23-A44D
施工箇所	京丹波町下大久保地内
図面種類	横断面図
縮尺	S=1:100
図面番号	13 葉之内 3

平面図

S=1:500

京丹波町下大久保地内

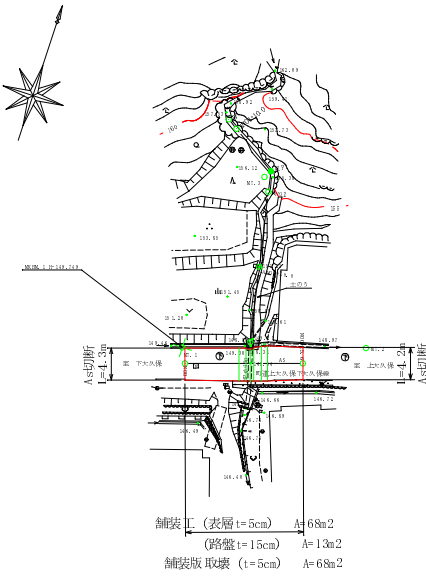


B巖瀬橋友浜線他(町道上大久保下大久保線)

工事名	平成22年度（繰越） きめ細かな交付金事業 町道巖瀬橋友浜線他舗装工事
工事番号	23-A44D
施工箇所	京丹波町下大久保地内
図面種類	平面図
縮尺	1:500
図面番号	13 葉之内 4

縦断面図

縦S=1:100

横S=1:500

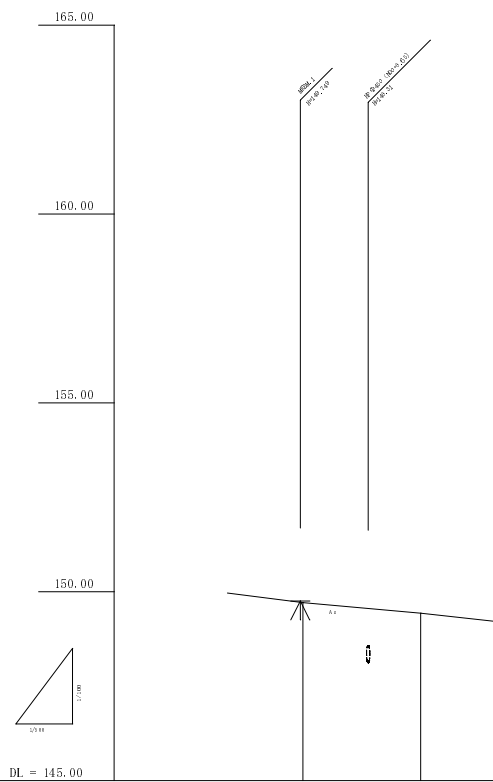

計画	平面図幅量		
	片勾配配付図		
	勾配		
	盛土		
	切土		
	計画高		
現況	地盤高	100.71	100.42
	追加距離	0.000	0.000
	単位距離	0.000	0.000
	測点	100.00	100.00
	曲線		


B巖洞橋友浜線他(町道上大久保下大久保線)

工事名	平成22年度（繰越） きめ細かな交付金事業 町道藪河橋友清線他舗装工事
工事番号	23-A4D
施工箇所	京丹波町大久保地内
図面種類	縦断面図
縮尺	図 示
図面番号	13 葉之内 5


横断面図

S=1:100

N00+15.6
DL=149.43
m=149.43

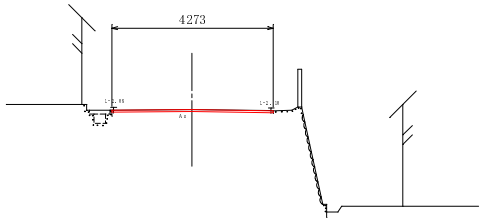

DL=145.000
N00
DL=149.71
m=149.71

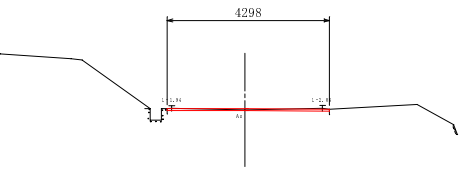

DL=145.000



B巖淵橋女流線他(町道上大久保下大久保線)

工事名	平成22年度（繰越） きめ細かな交付金事業 町道巖淵橋女流線他舗装工事
工事番号	23-A44D
施工箇所	京丹波町下大久保地内
図面種類	横断面図
縮尺	S=1:100
図面番号	13 葉之内 6

平面図

S=1:250

京丹波町下大久保地内



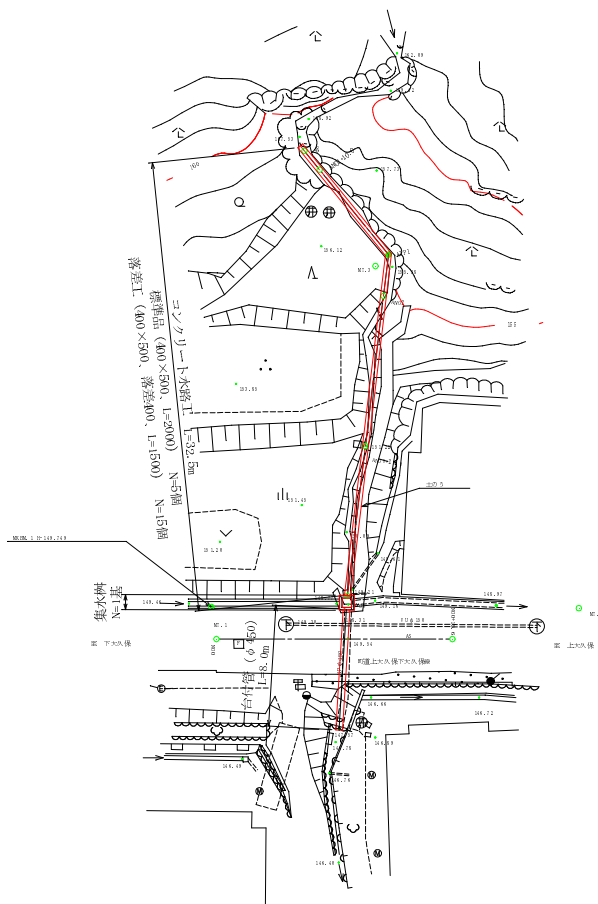
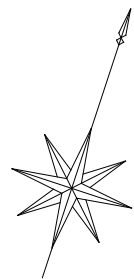


B級河橋友海線他(町道上大久保下大久保線)

工事名	平成22年度 (繰越) きめ細かな交付金事業 町道蔵洞橋友海線他舗装工事
工事番号	23-A44D
施工箇所	京丹波町下大久保地内
図面種類	平面図
縮尺	1:250
図面番号	13 葉之内 7

横断面図

S=1:100

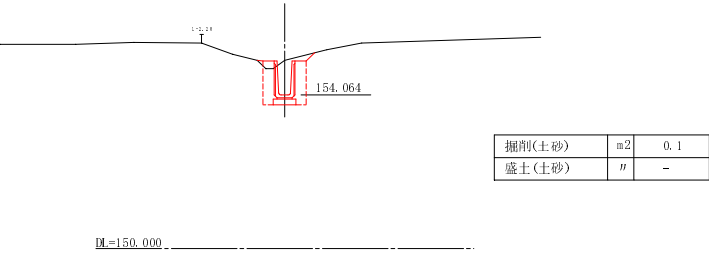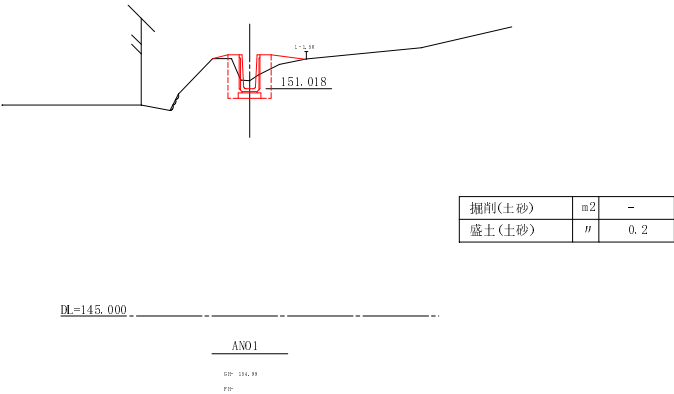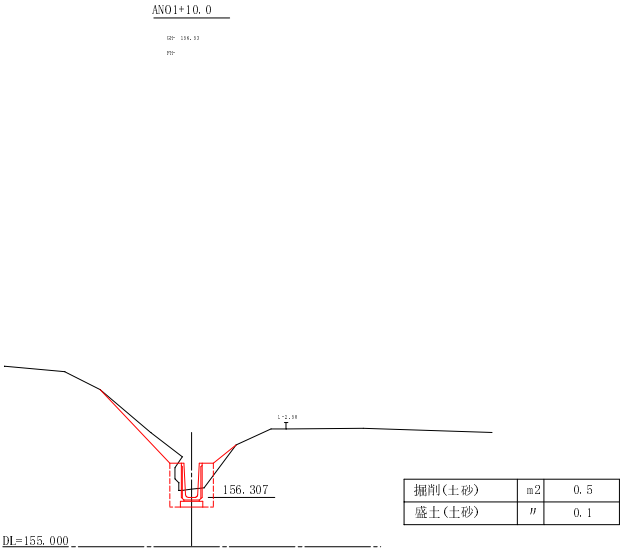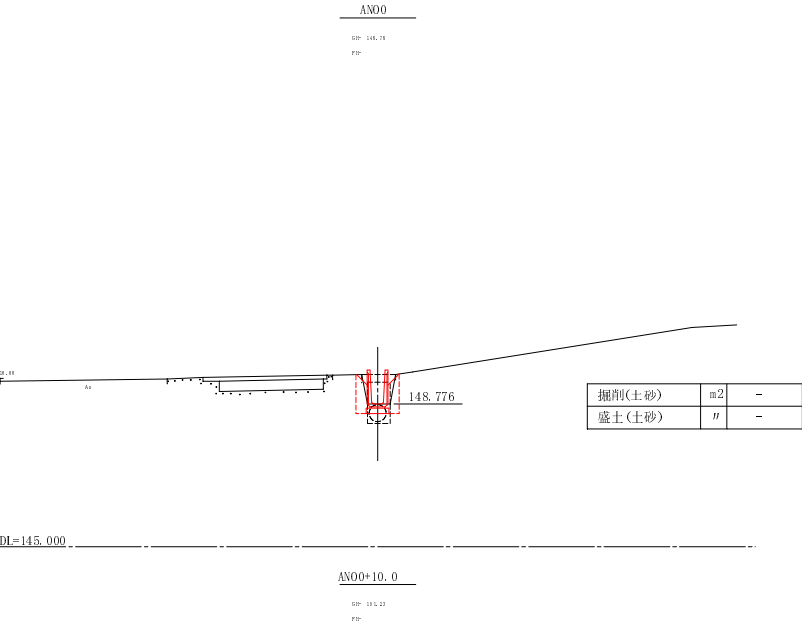


B巖淵橋女流殿他(町道土大久保下大久保線)

工事名	平成22年度（繰越） きめ細かな交付金事業 町道巖淵橋女流殿他舗装工事
工事番号	23-A44D
施工箇所	京丹波町下大久保地内
図面種類	横断面図
縮尺	S=1:100
図面番号	13 葉之内 8

水路工配置図


S=1:100

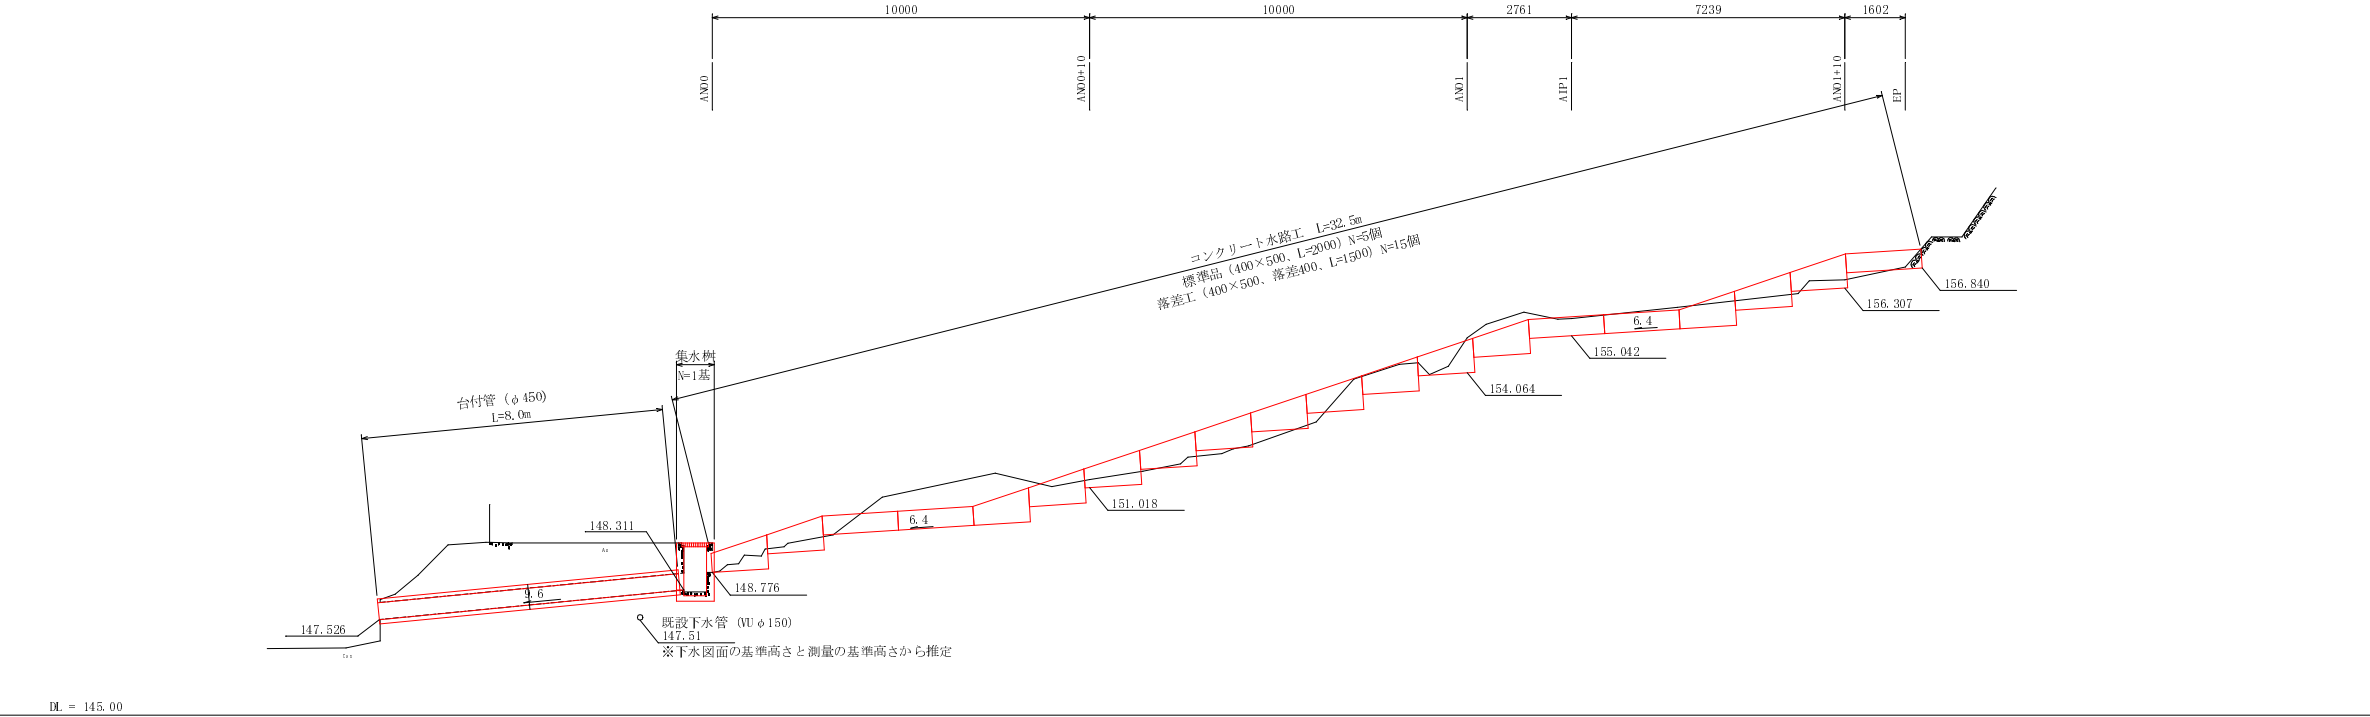


構造図

S=1:20




台付管 φ450

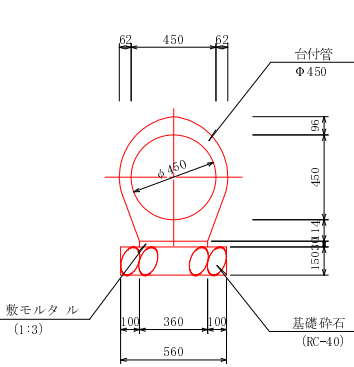


コンクリート水路
標準品 (400×500)

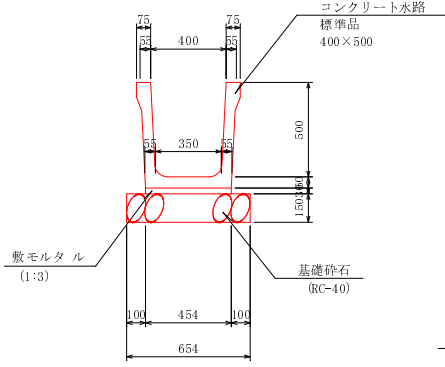

コンクリート水路
落差工 (400×500)

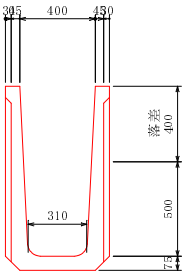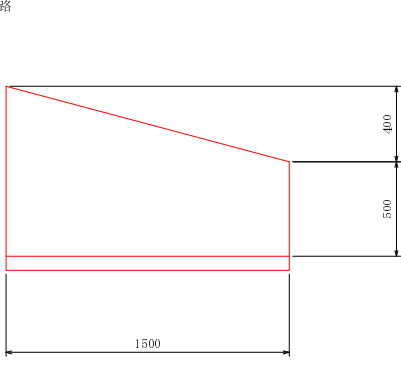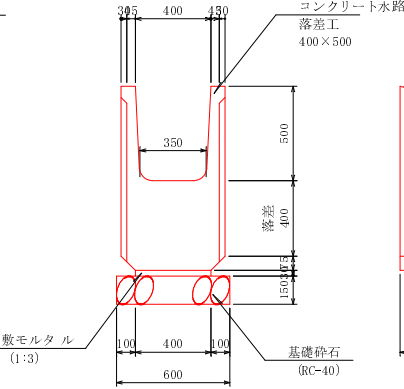

集水桝




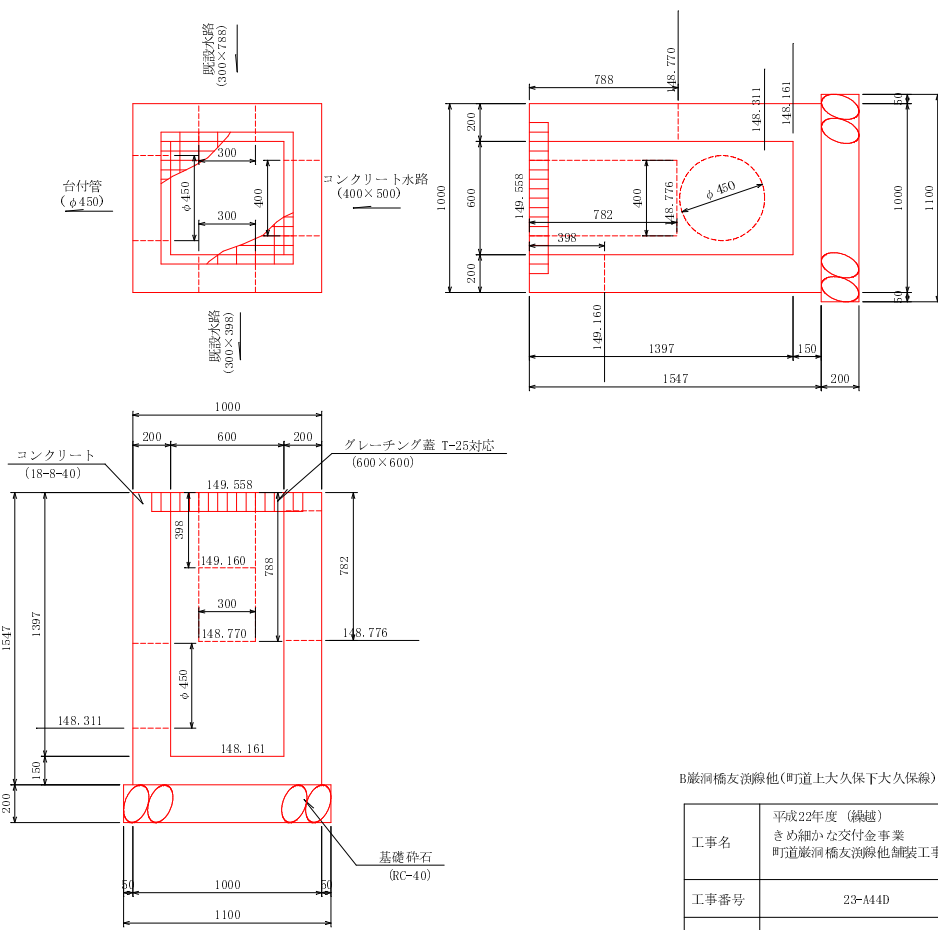


B巖洞橋友湧線他(町道上大久保下大久保線)

工事名	平成22年度（繰越） きめ細かな交付金事業 町道巖洞橋友湧線他舗装工事
工事番号	23-A44D
施工箇所	京丹波町下大久保地内
図面種類	水路工配置図
縮尺	図 示
図面番号	13 葉之内 9

構造物取壊工

S=1:20

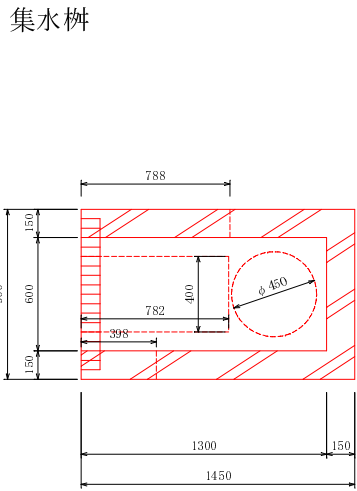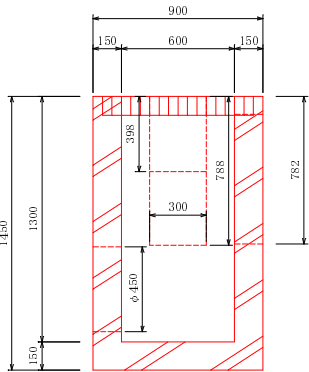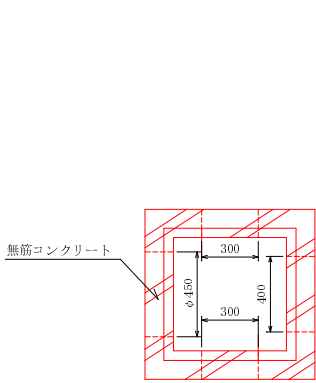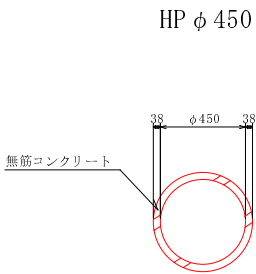

B巖淵橋女流線他(町道上大久保下大久保線)

工事名	平成22年度（繰越） きめ細かな交付金事業 町道巖淵橋女流線他舗装工事
工事番号	23-A44D
施工箇所	京丹波町下大久保地内
図面種類	構造物取壊工
縮尺	S=1:20
図面番号	13 葉之内 10

平面图

S=1 : 500

京丹波町上大久保地内

町道上大久保下大久保線




C巖洞橋友漢線他(町道上大久保下大久保線)

工事名	平成22年度（繰越） きめ細かな交付金事業 町道厳清橋交差部他舗装工事
工事番号	23-A44D
施工箇所	京丹波町上久保地内
図面種類	平面図
縮尺	1:500
図面番号	13 菜之内 11

縦断面図

縦S=1:100
横S=1:500

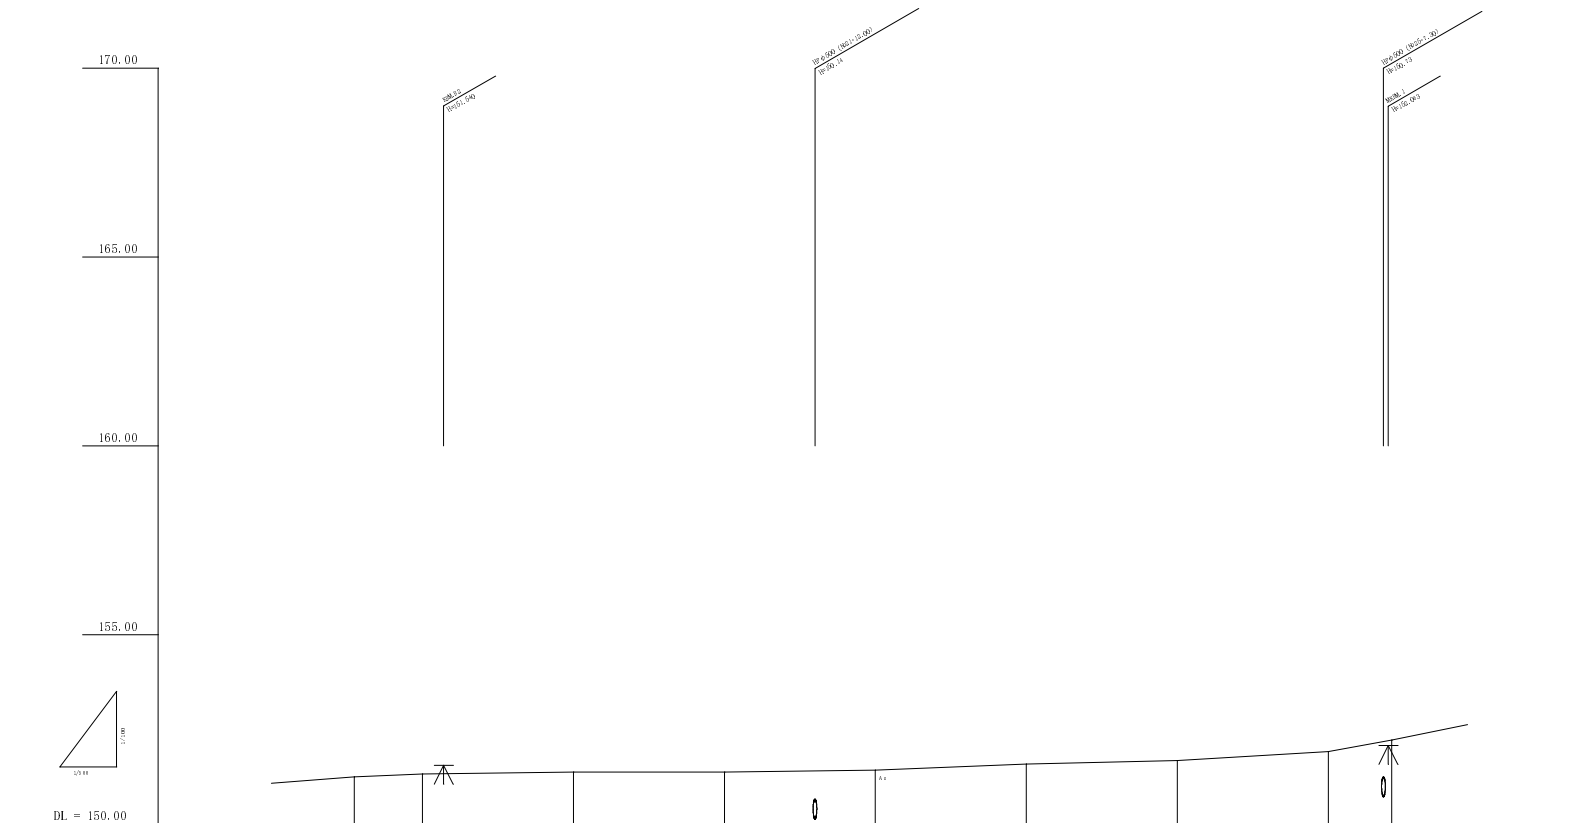


計画	平面拡幅量	
	片勾配増付図	
	勾配	
	盛土	
	切土	
	計画高	
現況	地盤高	25.2+0.00 25.2+0.00 25.2+0.00 25.2+0.00 25.2+0.00 25.2+0.00 25.2+0.00 25.2+0.00 25.2+0.00 25.2+0.00
	追加距離	25.2+0.00 25.2+0.00 25.2+0.00 25.2+0.00 25.2+0.00 25.2+0.00 25.2+0.00 25.2+0.00 25.2+0.00 25.2+0.00
	単距離	25.2+0.00 25.2+0.00 25.2+0.00 25.2+0.00 25.2+0.00 25.2+0.00 25.2+0.00 25.2+0.00 25.2+0.00 25.2+0.00
	測点	25.2+0.00 25.2+0.00 25.2+0.00 25.2+0.00 25.2+0.00 25.2+0.00 25.2+0.00 25.2+0.00 25.2+0.00 25.2+0.00
	曲線	

C巖洞橋女流線他(町道上大久保下大久保線)

工事名	平成22年度（繰越） きめ細かな交付金事業 町道巖洞橋女流線他舗装工事
工事番号	23-A44D
施工箇所	京丹波町上大久保地内
図面種類	縦断面図
縮尺	図 示
図面番号	13 葉之内 12

横断面図

S=1:100

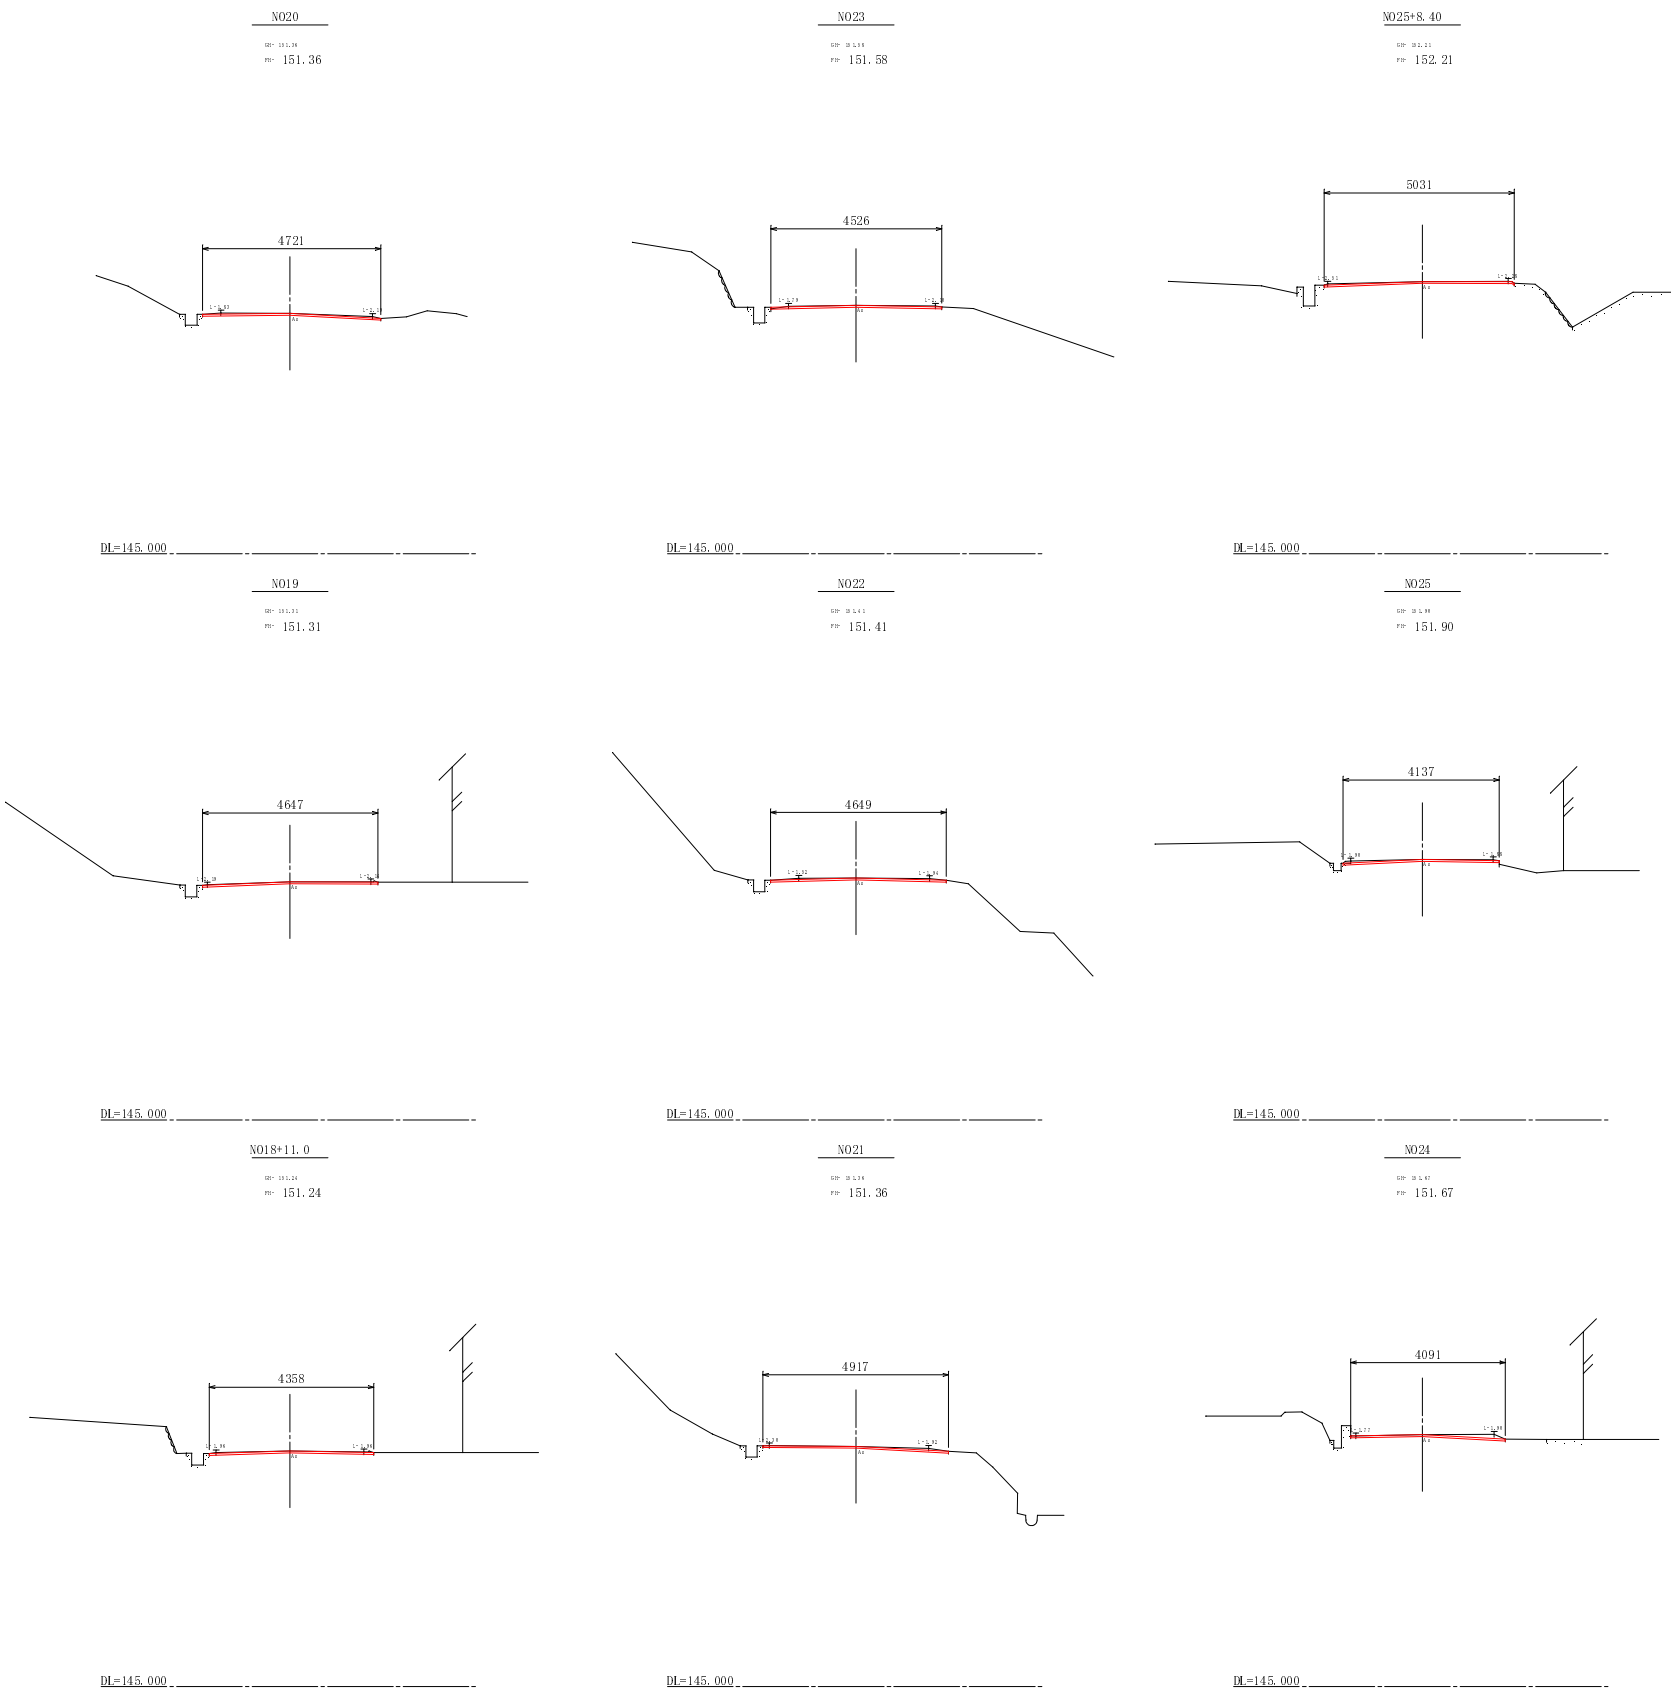

C巖淵橋女流線他(町道上大久保下大久保線)

工事名	平成22年度(繰越) きめ細かな交付金事業 町道巖淵橋女流線他舗装工事
工事番号	23-A44D
施工箇所	京丹波町上大久保地内
図面種類	横断面図
縮尺	S=1:100
図面番号	13 葉之内 13