


平面図

S=1:500


横断図

S=1:100

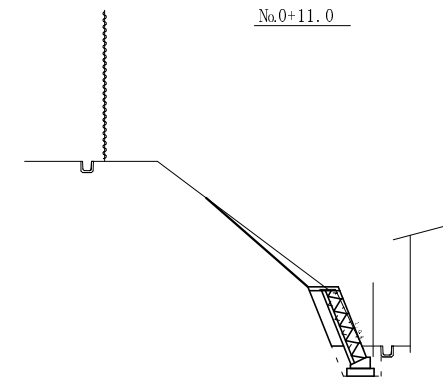


No.0+11.0

工種	単位	数量
掘削	m <sup>2</sup>	1.5
盛土	m <sup>2</sup>	—
床掘り	m <sup>2</sup>	0.9
埋戻し	m <sup>2</sup>	0.5
法面整形	m	3.5

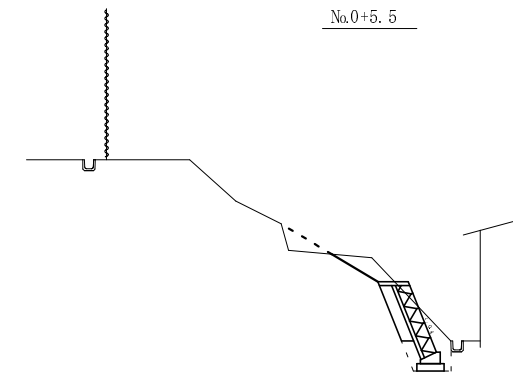

No.0+5.5

工種	単位	数量
掘削	m <sup>2</sup>	1.8
盛土	m <sup>2</sup>	—
床掘り	m <sup>2</sup>	0.9
埋戻し	m <sup>2</sup>	0.5
法面整形	m	3.0

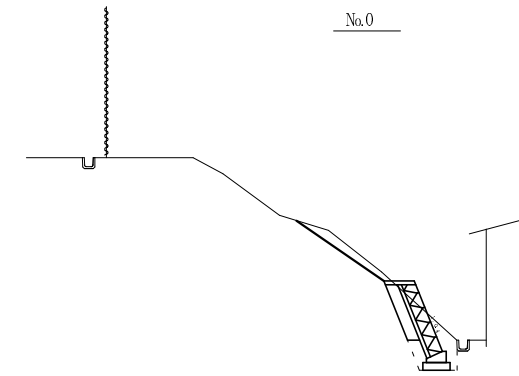


No.0

工種	単位	数量
掘削	m <sup>2</sup>	1.7
盛土	m <sup>2</sup>	—
床掘り	m <sup>2</sup>	0.9
埋戻し	m <sup>2</sup>	0.5
法面整形	m	2.8

ブロック積工


展開図

S=1:50

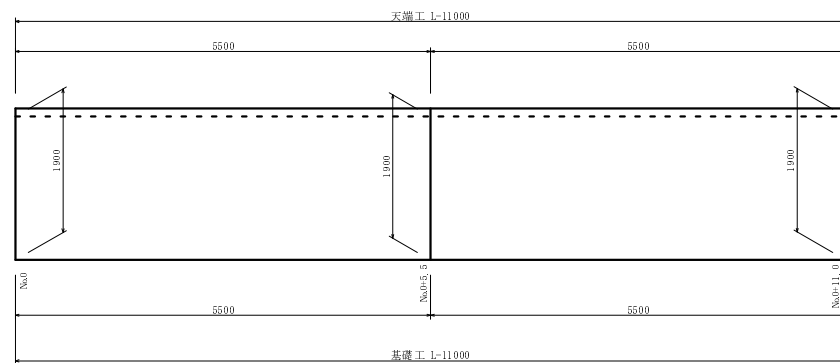


断面図

S=1:30

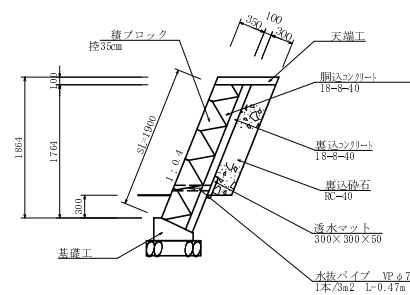


基礎工

S=1:20

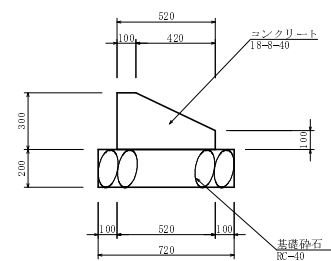


天端工

S=1:20

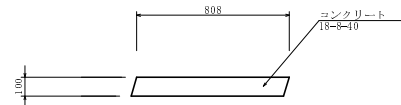


工種	平成23年度
起工番号	23-A45E
路線名	瑞穂中学校 周辺整備工事
施工箇所	船井郡京丹波町 大朴 地内
図面種類	平面図・横断図・構造図1
縮尺	図示
図面番号	2 葉之内 1

側溝工  
S=1:10

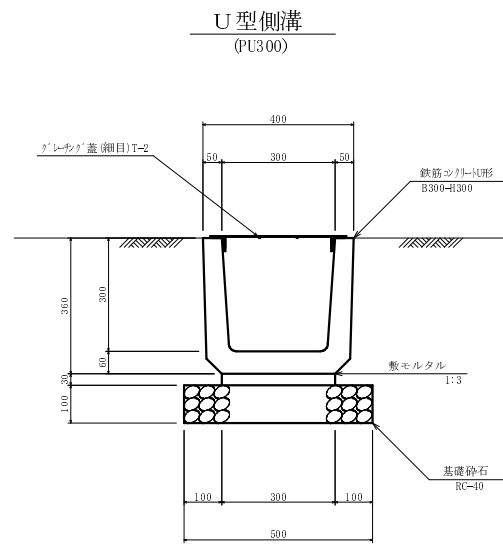


プレキャストU型側溝  
(CD側溝 300)

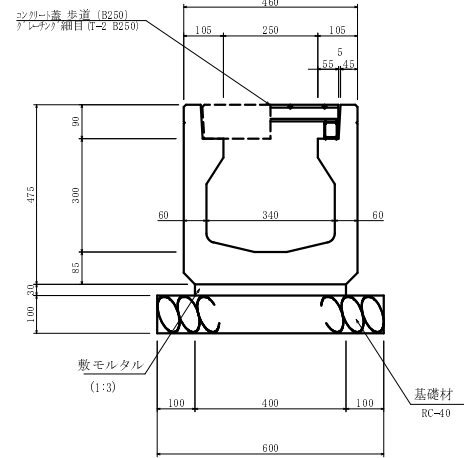


側溝嵩上げ  
S=1:10

工種	単位	数量
床掘り(人力)	m <sup>3</sup>	0.07
埋戻し(人力)	m <sup>3</sup>	0.02

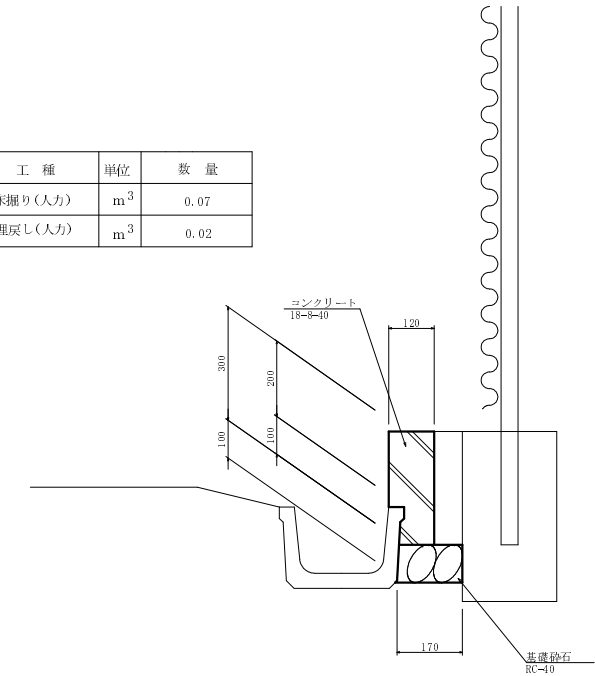


集水枡  
S=1:20

集水枡①  
(500×500×550)

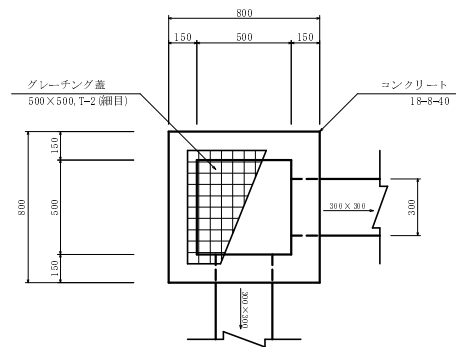


集水枡②  
(500×500×550)

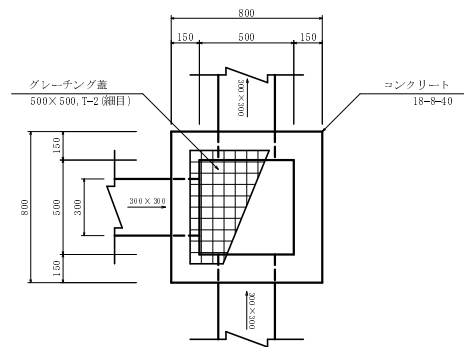


法面排水工

U型側溝 (PU240)  
S=1:10

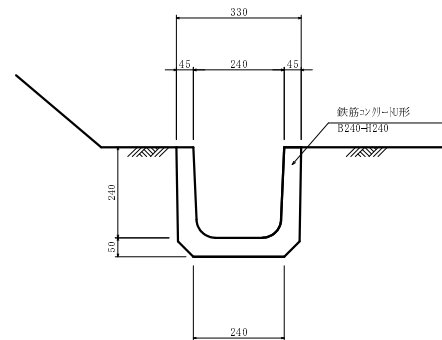


横断面  
S=1:10

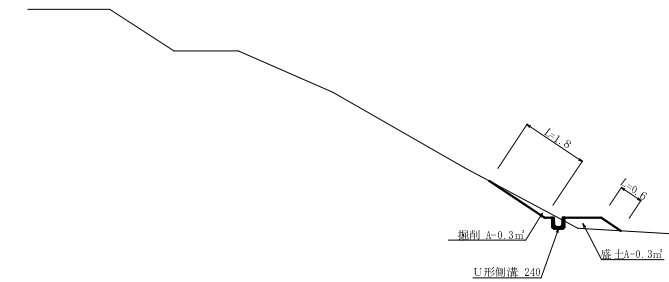


防護柵  
S=1:20

横型：固定  
(W=1000 H=650)

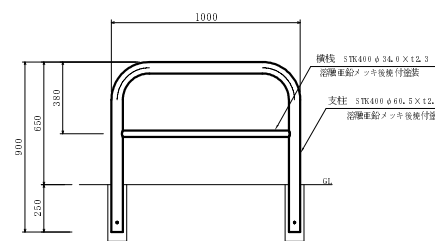

横型：固定  
(W=1500 H=650)

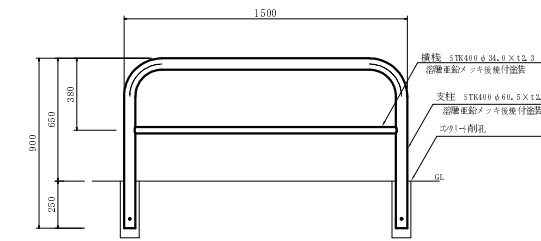

工種	平成23年度
起工番号	23-A45E
路線名	瑞穂中学校 周辺整備工事
施工箇所	船井郡京丹波町 大朴 地内
図面種類	構造図
縮尺	図示
図面番号	2 葉之内 2