



工事名	平成22年度(繰越) きめ細かい交付金事業 町道曾根堂ノ奥地下線道路改良工事
起工番号	23-A52D
施工箇所	船井郡京丹波町曾根地内
図面種類	平面図
縮尺	1/250
図面番号	4葉之内1

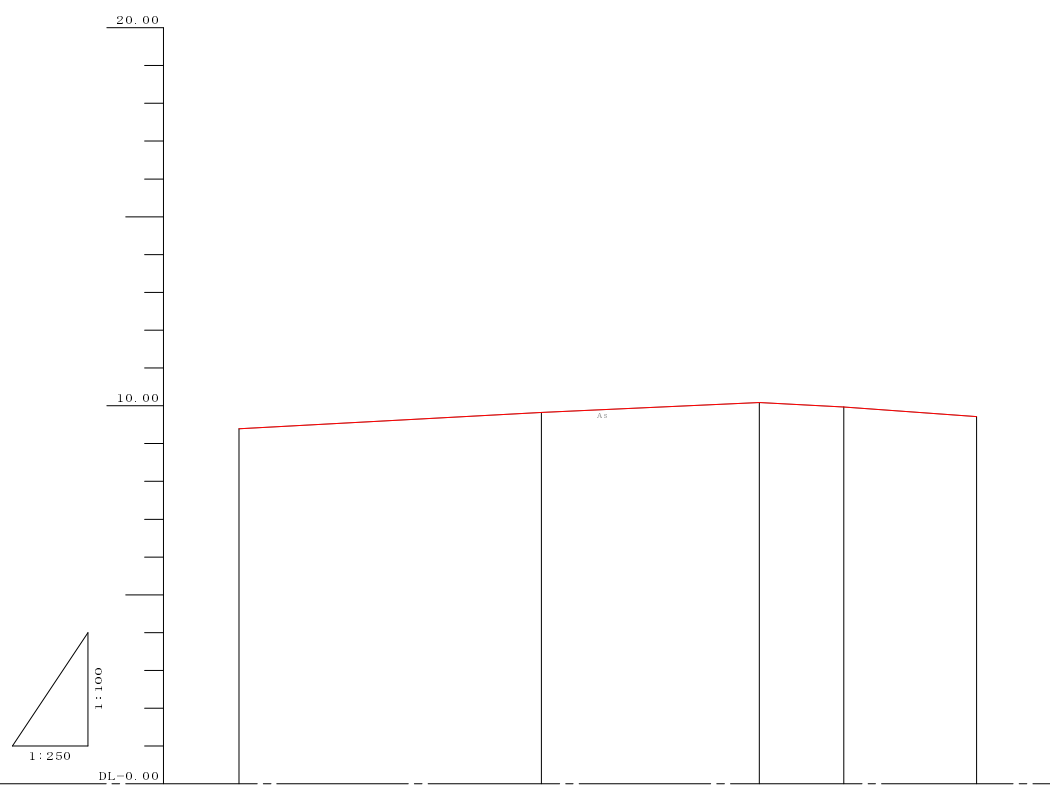


勾配	
盛土	
切土	
計画高	9.39 9.820 10.09 9.970 9.710
地盤高	9.39 9.82 10.09 9.97 9.71
追加距離	0.000 0.000 4.400 5.600 8.780
単距離	0.000 20.000 44.400 50.000 58.780
測点名	ENO. 0 ENO. 1 +14.4 ENO. 2 EEP


工事名	平成22年度(繰越) きめ細かな交付金事業 町道曾根堂ノ奥地下線道路改良工事
起工番号	23-A5D
施工箇所	船井郡京丹波町曾根地内
図面種類	縦断面
縮尺	1/250 1/100
図面番号	4葉之内 2

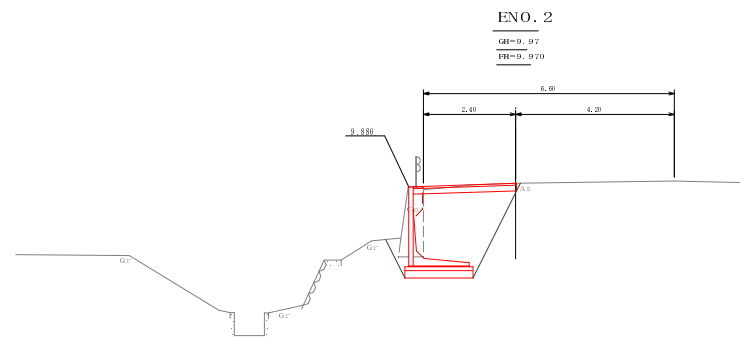


DL-0.00

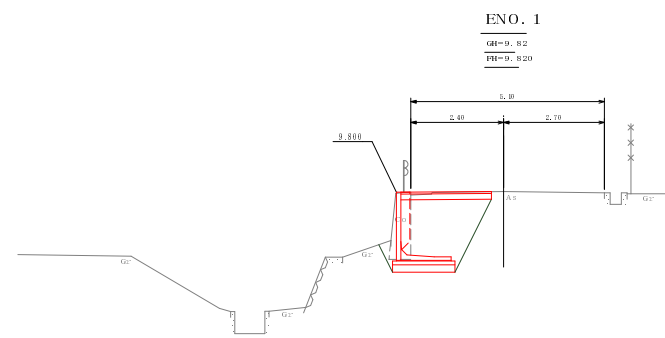

DL-0.00

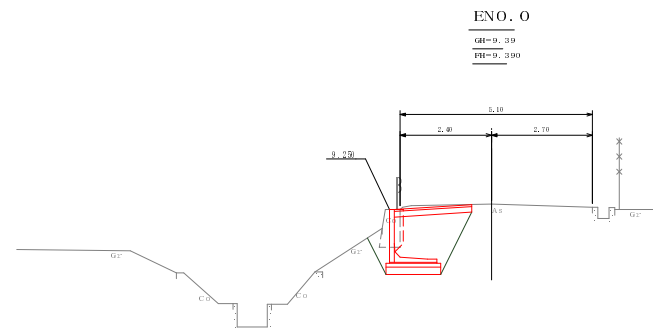

DL-0.00

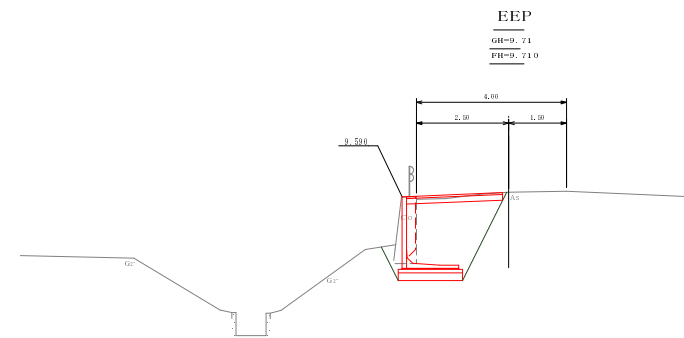


DL-0.00


工事名	平成22年度(繰越) きめ細かい交付金事業 町道曾根堂ノ奥池下線道路改良工事
起工番号	23-A52D
施工箇所	船井郡京丹波町曾根地内
図面種類	横断面
縮尺	1/100
図面番号	4葉之内 3

L型擁壁割付図


平面図 S=1:100

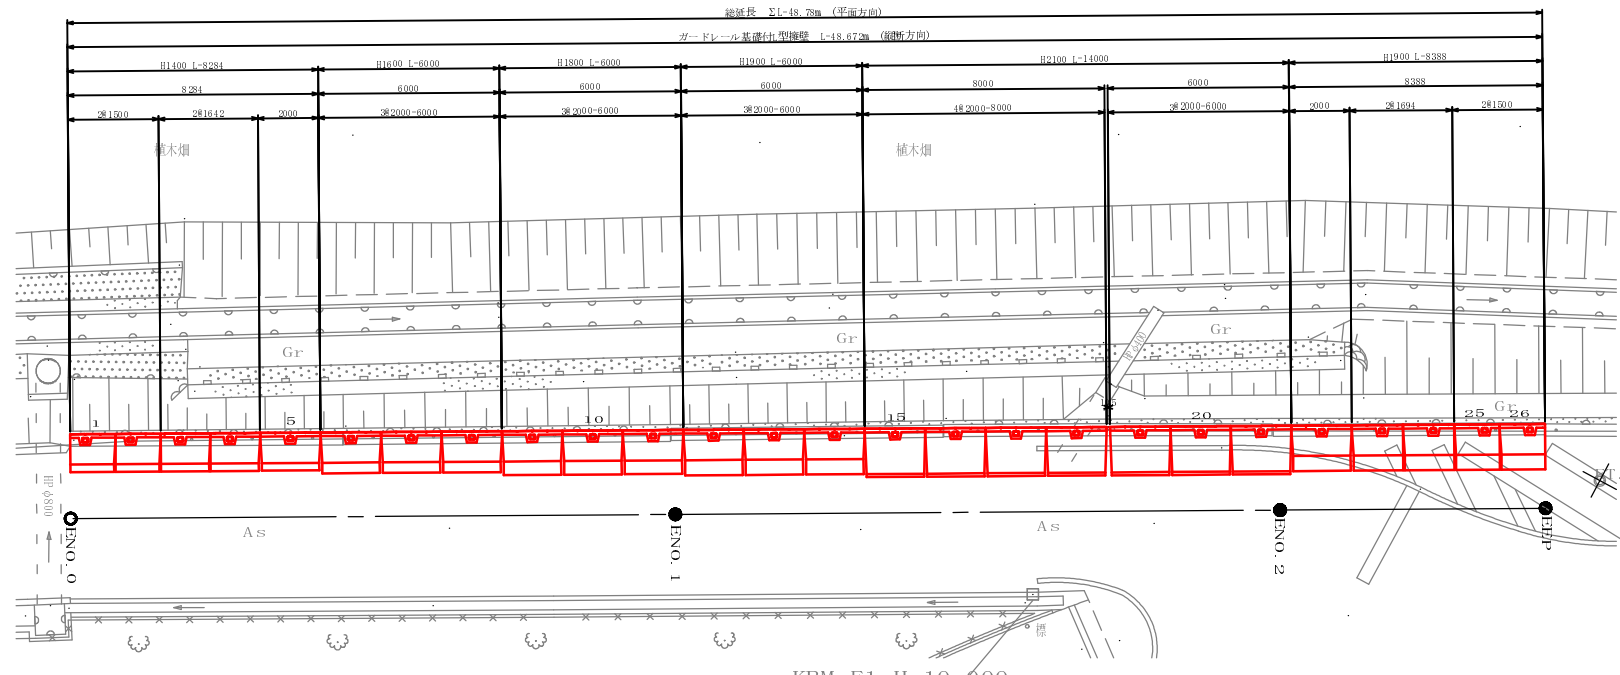

展開図(背面) S=1:100

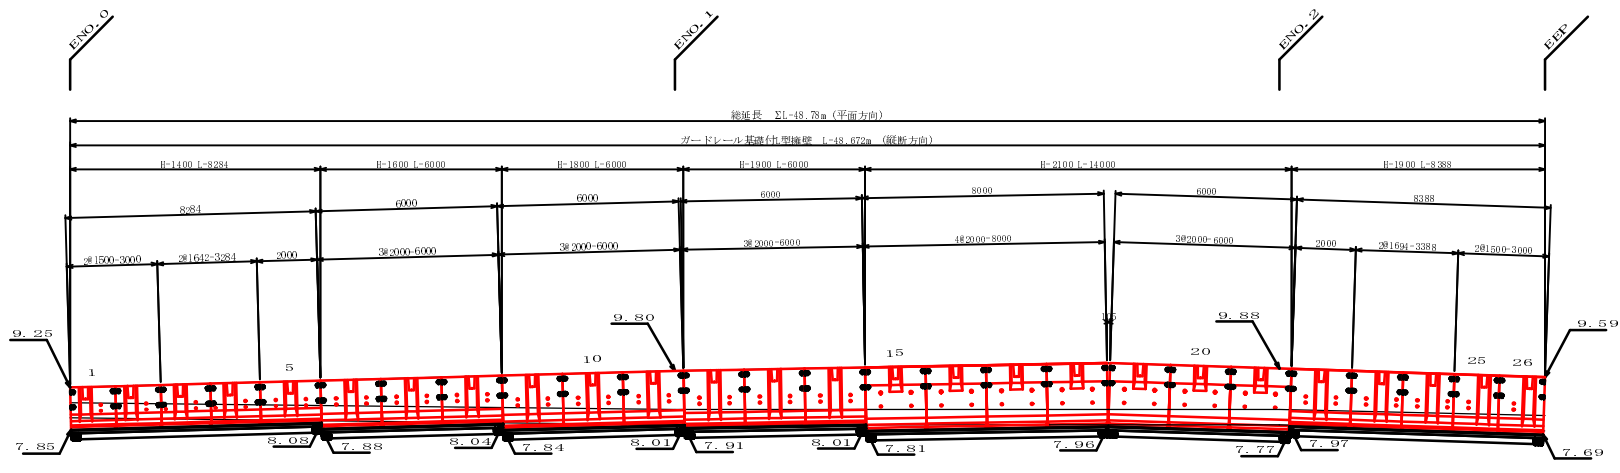

標準断面図 S=1:30

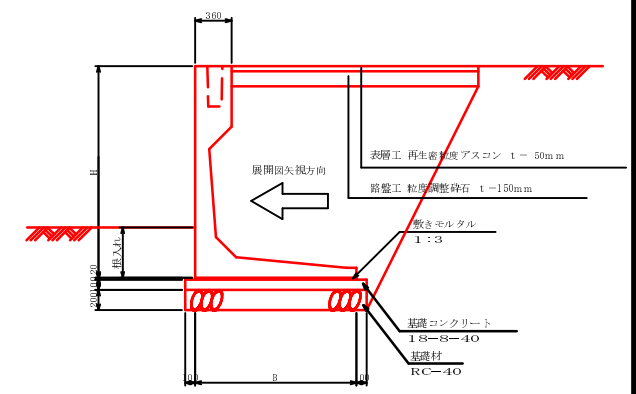

数量表

製品寸法		製品番号	個数	参考質量 (kg)	備考	
H (mm)	B (mm)					
1400	1250	2000	5	1	1665 標準	
		1642	3, 4	2	1410 組切	
		1500	1, 2	2	1300 組切	
1600	1350	2000	6~8	3	1865 標準	
1800	1450	2000	9~11	3	2065 標準	
1900	1500	2000	12~14, 22	4	2165 標準	
		1694	23, 24	2	1880 組切	
		1500	25, 26	2	1700 組切	
2100	1600	2000	15~21	7	2835 標準	
合計					26	

基礎材料表

名称	規格	単位	数量
敷きセメント	1:3	m ³	1.423
基礎コンクリート	18-8-40	m ³	8.087
型枠		m ²	9.734
基礎材	RC-40	m ²	80.871

連結工材料表

名称	規格	単位	数量
連結ボルト・ナット	M16	個	48
セメント	無収縮	m ³	0.068
間詰めセメント	1:2	m ³	0.302

※底版の連結部分の間詰め

工事名	平成22年度(補正) きめ細かな交付金事業 町道整備/奥池下線道路改良工事
経工番号	23-A5D
施工箇所	船井郡京丹波町曾根地内
図面種類	L型擁壁割付図
縮尺	1/100 1/30
図面番号	4葉之内 4