

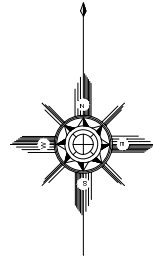


位置図 S=1:15,000

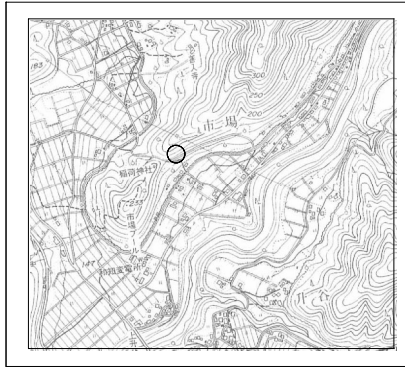


町道黒田峠線 平面図 S=1/250

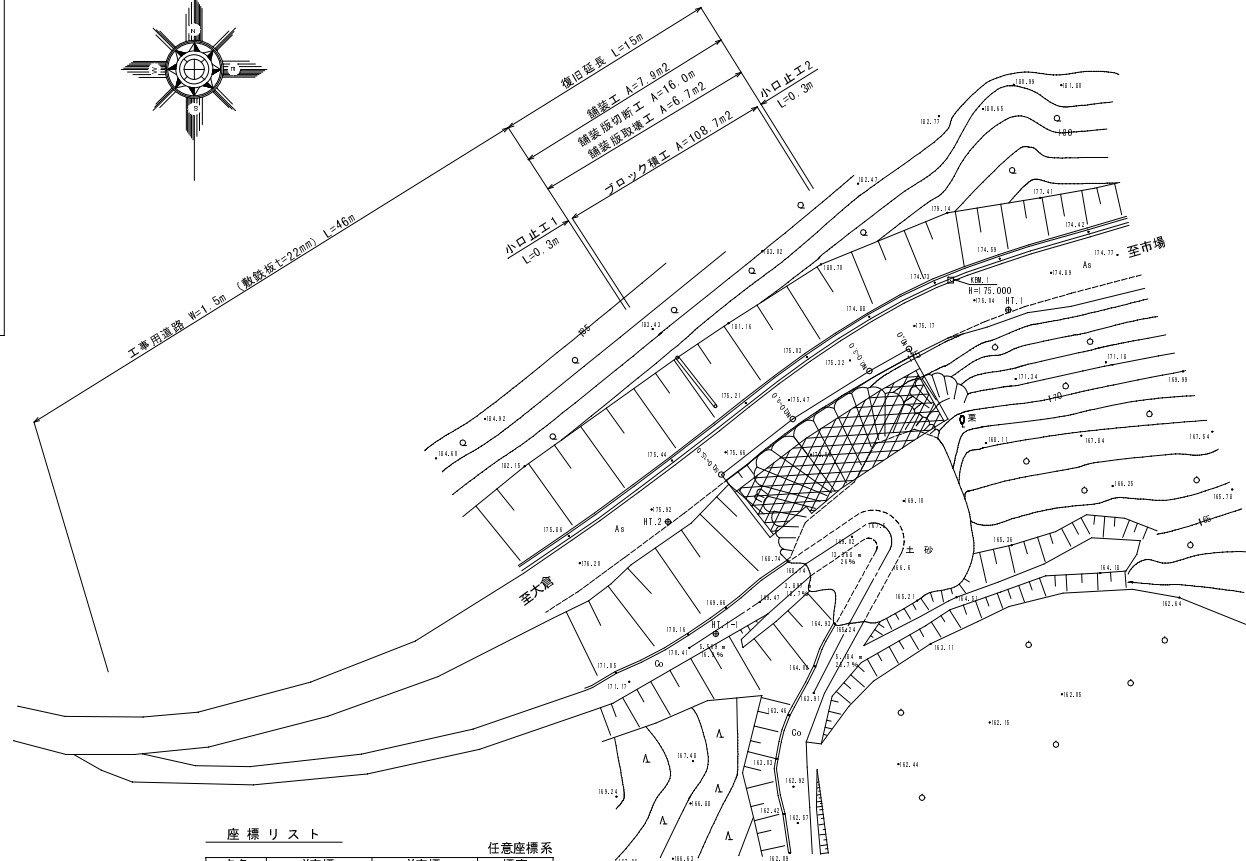


座標リスト

点名	X座標	Y座標	任意座標系 標高
BT.1	1000.000	1000.000	175.008
BT.1-1	978.554	980.629	170.07
BT.2	985.970	977.402	175.836
KBM.1	1001.989	996.188	175.000
NO.0	997.414	997.425	175.215
NO.0+0.0	995.957	990.004	175.304
NO.0+9.0	992.770	985.729	175.470
NO.0+15.0	989.036	980.994	175.838

展開図 S=1/100

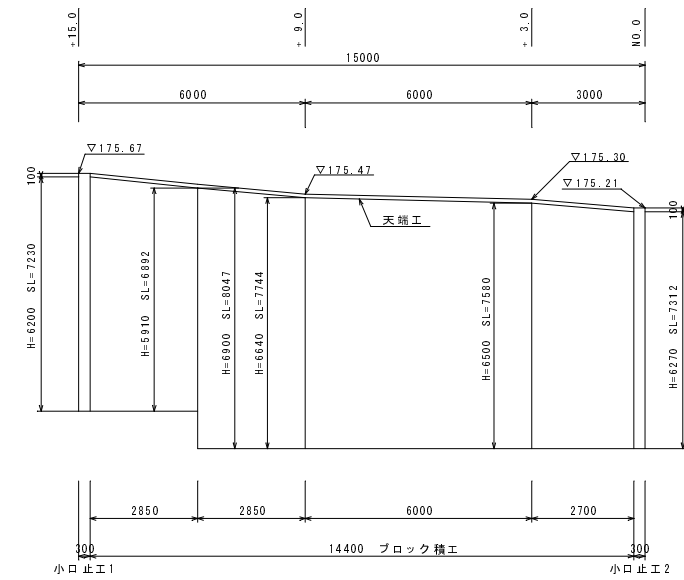


ブロック積工 S=1/30

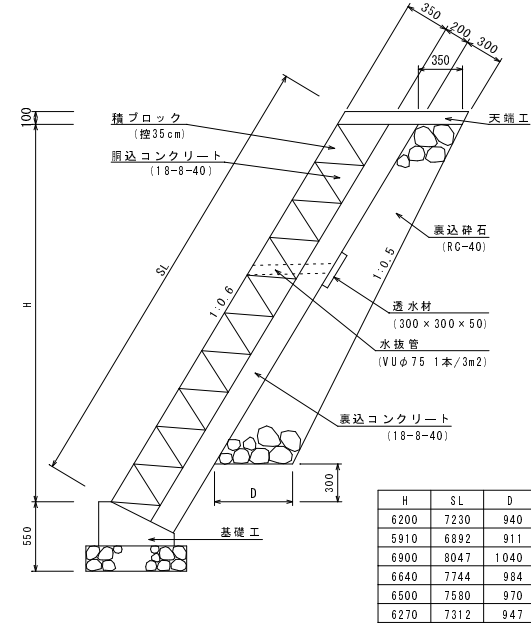


H	SL	D
6200	7230	940
5910	6892	911
6900	8047	1040
6640	7744	984
6500	7580	970
6270	7312	947


基礎工 S=1/20

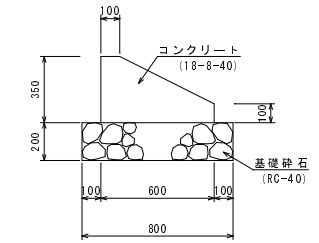


天端工 S=1/20

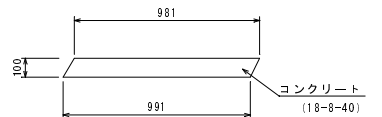


舗装構成図 S=1/10

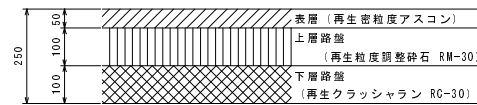


舗装工展開図 S=1/100

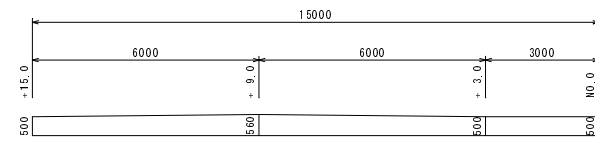


舗装版取壊工展開図 S=1/100

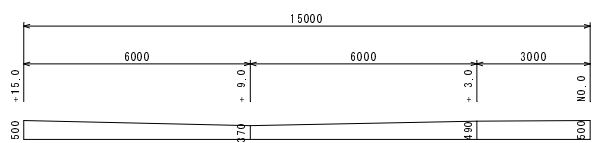

小口止工1 S=1/100

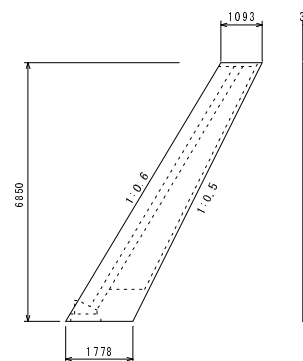



小口止工2 S=1/100

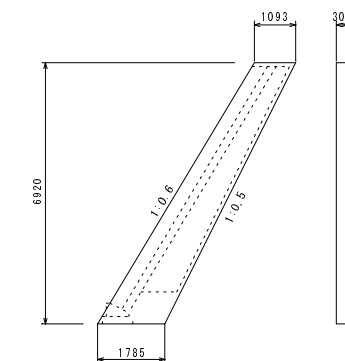

工事名	平成23年度 公共土木施設災害復旧事業 町道黒田峠線道路災害復旧工事
工事番号	23-A64D
施工箇所	京都府船井郡京丹波町市場地内
図面種類	平面図・構造図
縮尺	図示
図面番号	2 葉之内 1

町道黒田峠線 横断図 S=1/100


NO.0+15.0
 6B=175.69
 FB=

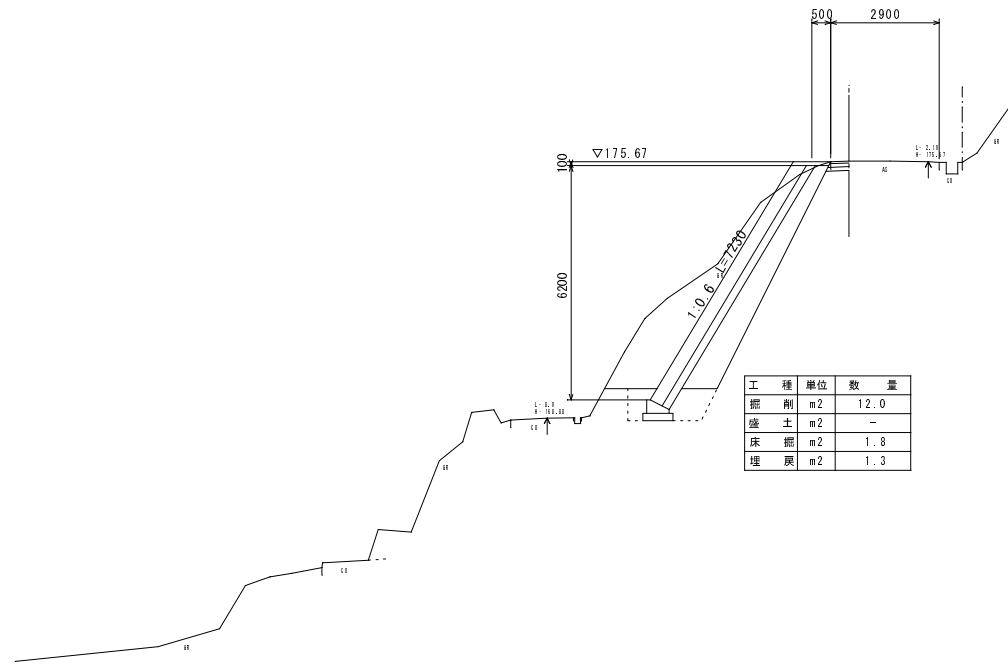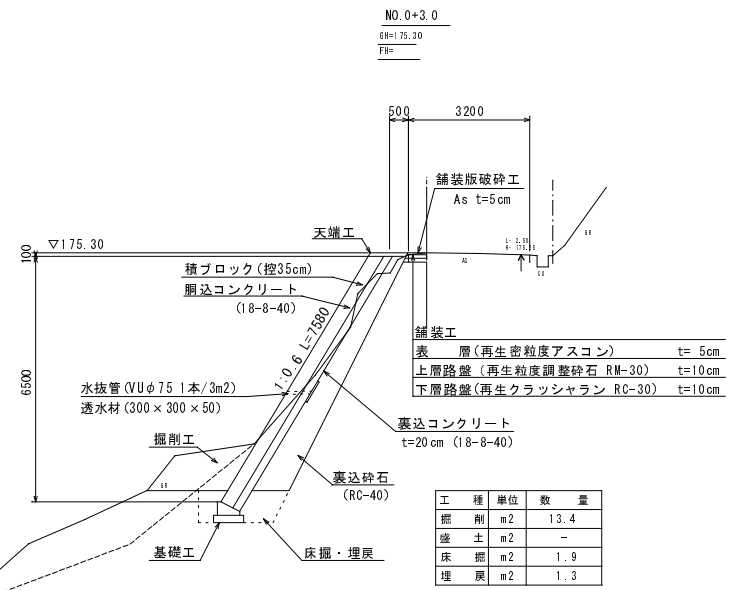


DL=160.00

DL=160.00

NO.0
 6B=175.21
 FB=

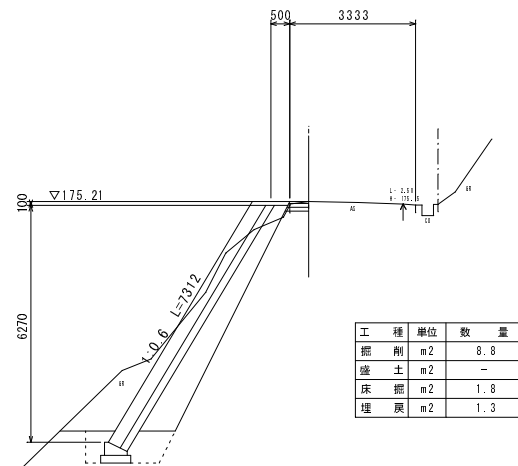

NO.0+9.0
 6B=175.47
 FB=

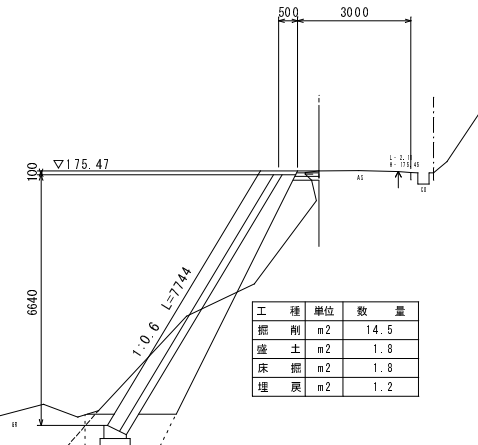

DL=160.00

DL=160.00

工事名	平成23年度 公共土木施設災害復旧事業 町道黒田峠線道路災害復旧工事
工事番号	23-A64D
施工箇所	京都府船井郡京丹波町市場地内
図面種類	横断面図
縮尺	1:100
図面番号	2 葉之内 2