


道の駅「和」平面図 S=1:250

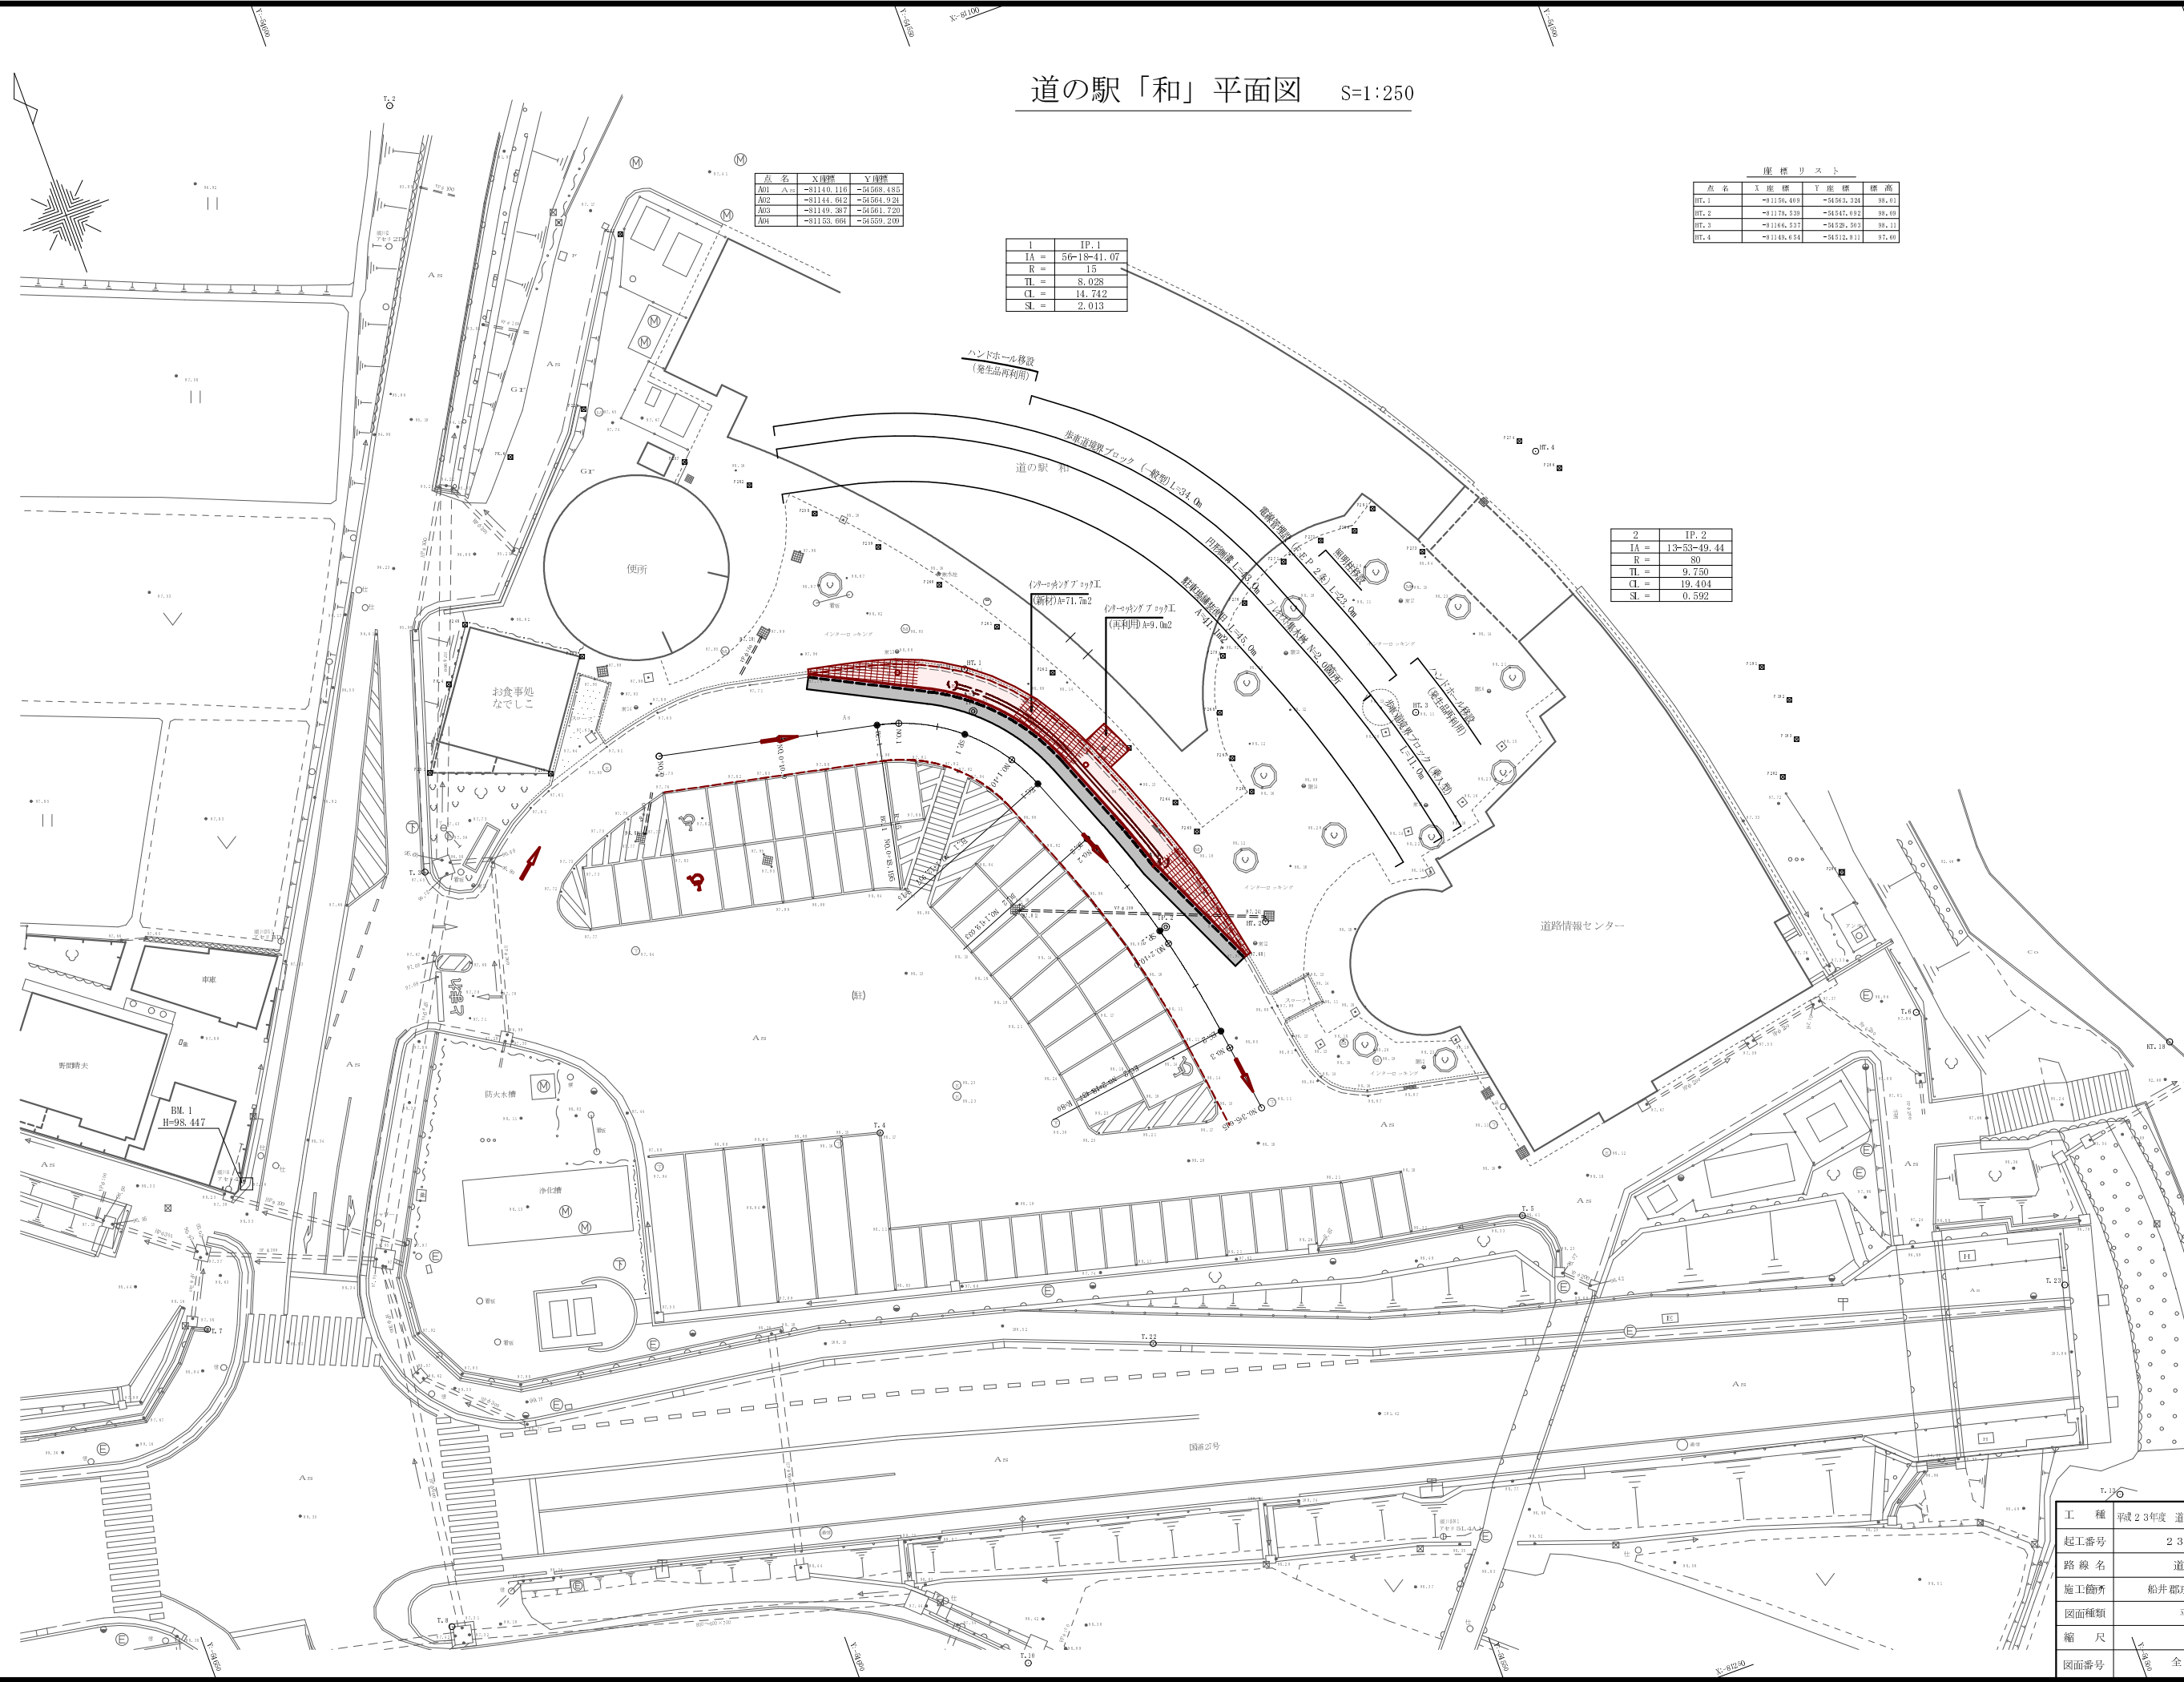


点名	X座標	Y座標
M1	-81140.116	-51598.485
M2	-81144.642	-51564.928
M3	-81149.387	-51561.720
M4	-81153.684	-51559.209

1	IP.1
IA	56-18-41.07
R	15
TL	8.028
CL	14.742
SL	2.013

座標リスト			
点名	X座標	Y座標	標高
HT.1	-81150.489	-51563.224	98.41
HT.2	-81179.339	-51547.492	98.49
HT.3	-81166.337	-51538.593	98.11
HT.4	-81148.654	-51512.811	97.69

2	IP.2
IA	13-53-49.44
R	80
TL	9.750
CL	19.404
SL	0.592


工種	平成23年度 道の駅「和」施設周辺整備工事
起工番号	23-A74D
路線名	道の駅「和」
施工箇所	船井郡京丹波町坂原地内
図面種類	平面図
縮尺	S=1:250
図面番号	全5葉之内1

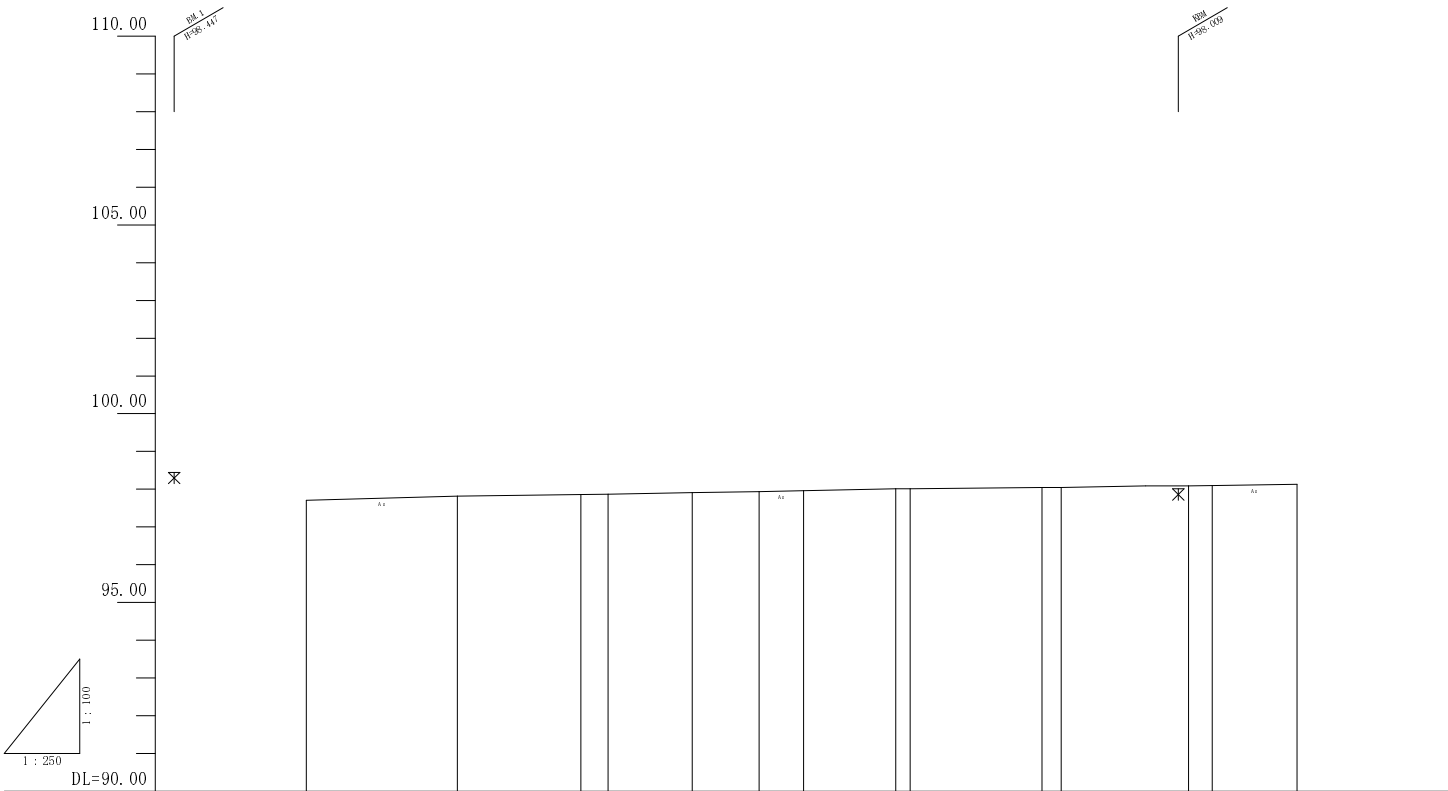

勾配										
計画高										
地盤高		97.71		97.82		97.86		97.87		97.91
追加距離		0.000		10.000		18.195		20.000		25.566
単距離		0.000		10.000		8.195		1.805		5.566
測点		N0.0		N0.0+10.0		EC.1		N0.1		SP.1
曲線						IP.1 IA=56-18-41 R=15.000 TL= 8.028 CL=14.742 SL= 2.013				IP.2 IA=13-53-49 R=80.000 TL= 9.750 CL=19.404 SL= 0.592


X0.0~X0.3+5.615	
工 種	平成 23年度 道の駅「和」施設周辺整備工事
起工番号	23-A 74 D
路 線 名	道の駅「和」
施工箇所	船井郡京丹波町坂原地内
図面種類	縦 断 面 図
縮 尺	V=1:100 H=1:250
図面番号	全 5 葉之内 2

標準横断面図
S=1:50

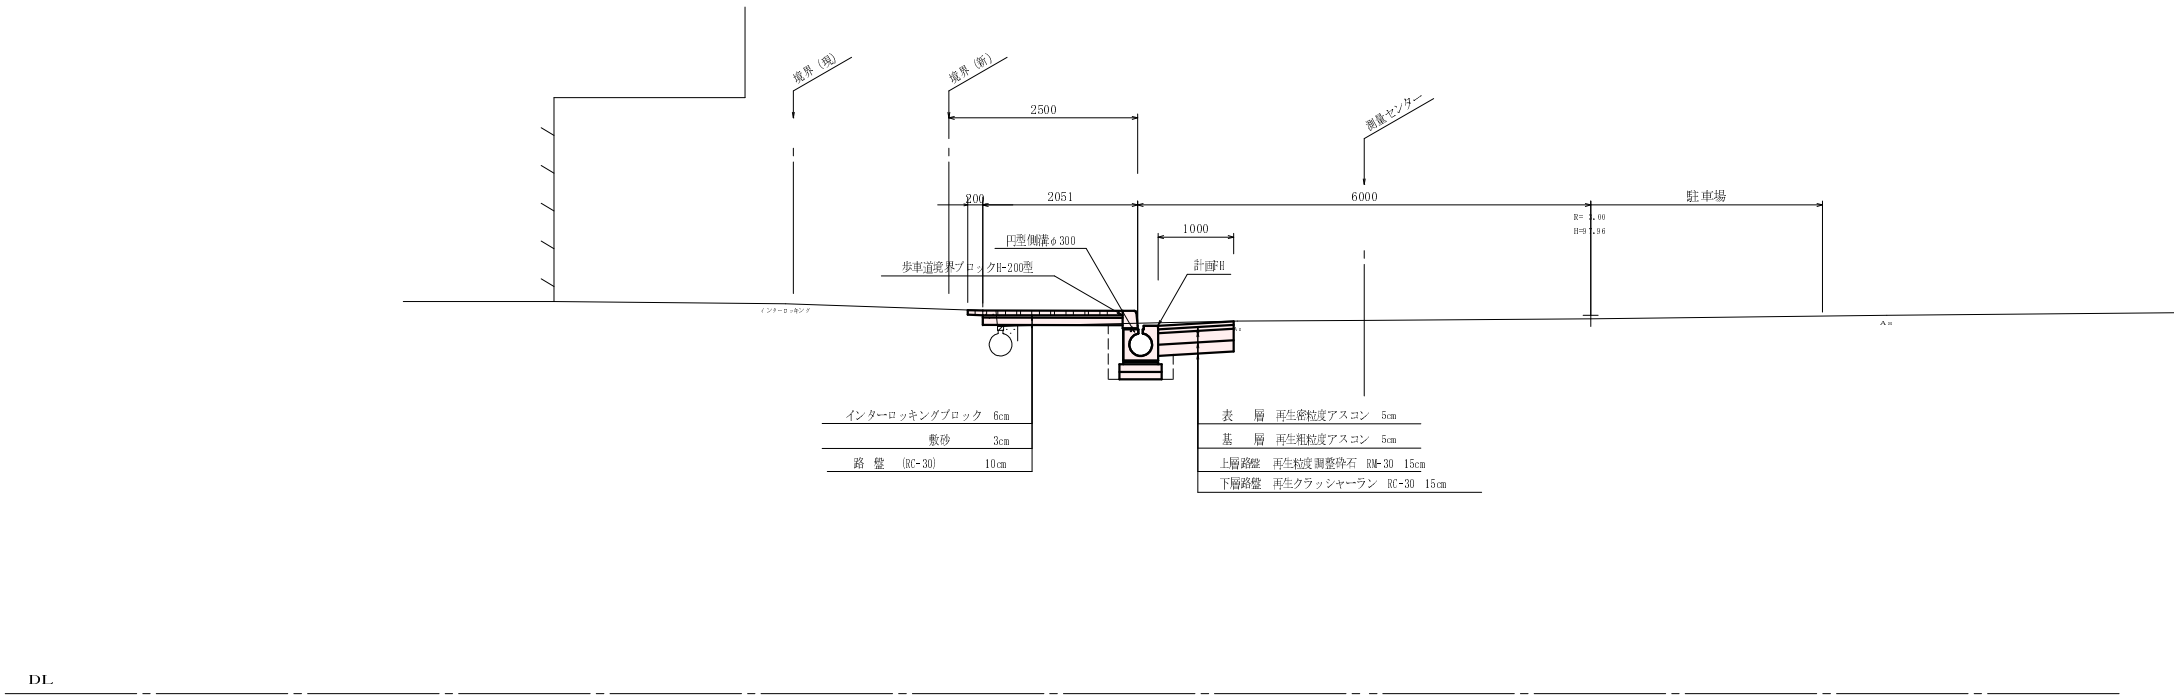


舗装構成図
S=1:10

(歩道部)

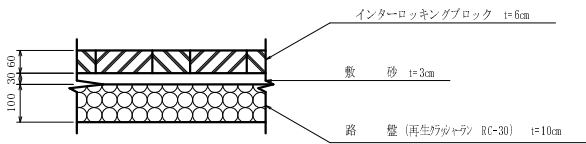

(車道部)・・・復旧

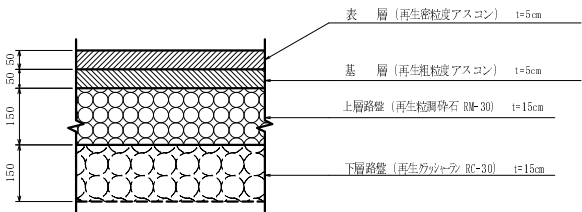


工 種	平成23年度 道の駅「和」施設周辺整備工事
起工番号	23-A74D
路 線 名	道の駅「和」
施工箇所	船井郡京丹波町坂原地内
図面種類	標準断面図
縮 尺	図 示
図面番号	全 5 葉之内 3

NO. 1+10. 0

GH=97. 94
FH=


(道路土工)			
掘削		m2	0. 4
歩道底土		m2	0. 4
(舗装工)			
車道舗装	下層路盤	m	1. 00
	上層路盤	m	1. 00
	基層	m	1. 00
	表層	m	1. 00
歩道舗装	不締整正	m	-
	路盤	m	1. 85
	敷砂	m	1. 85
	ブロック	m	1. 85
(作業土工)			
-排水導流物工等-			
床 掘	土砂	m2	0. 4
埋 戻	D	m2	0. 2
基面整正		m	0. 6
(導流物取壊し工)			
アスファルト		m	2. 9
その他			

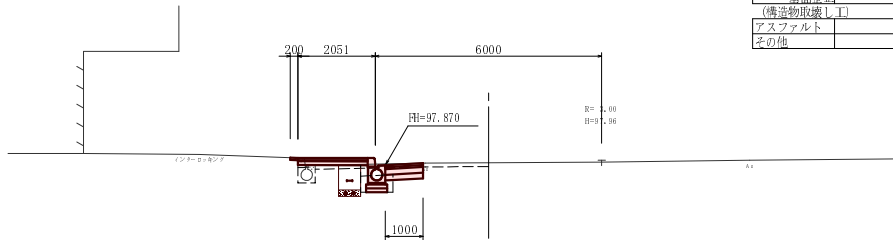

DL=93. 00

NO. 3

GH=98. 10
FH=

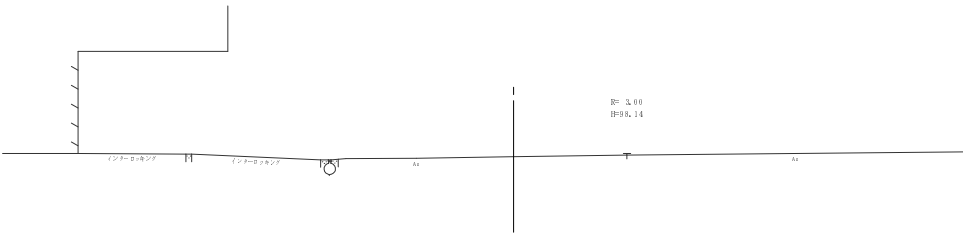


DL=93. 00

NO. 1

GH=97. 87
FH=

(道路土工)			
掘削		m2	0. 4
歩道底土		m2	0. 3
(舗装工)			
車道舗装	下層路盤	m	1. 00
	上層路盤	m	1. 00
	基層	m	1. 00
	表層	m	1. 00
歩道舗装	不締整正	m	-
	路盤	m	1. 90
	敷砂	m	1. 90
	ブロック	m	1. 90
(作業土工)			
-排水導流物工等-			
床 掘	土砂	m2	0. 4
埋 戻	D	m2	0. 2
基面整正		m	0. 6
(導流物取壊し工)			
アスファルト		m	2. 7
その他			

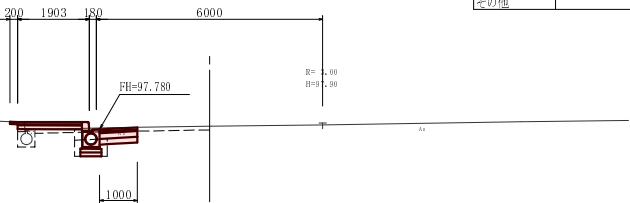


DL=93. 00

NO. 2+10. 0

GH=98. 05
FH=

(道路土工)			
掘削		m2	0. 4
歩道底土		m2	0. 2
(舗装工)			
車道舗装	下層路盤	m	1. 00
	上層路盤	m	1. 00
	基層	m	1. 00
	表層	m	1. 00
歩道舗装	不締整正	m	0. 4
	路盤	m	1. 08
	敷砂	m	1. 08
	ブロック	m	1. 08
(作業土工)			
-排水導流物工等-			
床 掘	土砂	m2	0. 4
埋 戻	D	m2	0. 2
基面整正		m	0. 6
(導流物取壊し工)			
アスファルト		m	2. 1
その他			

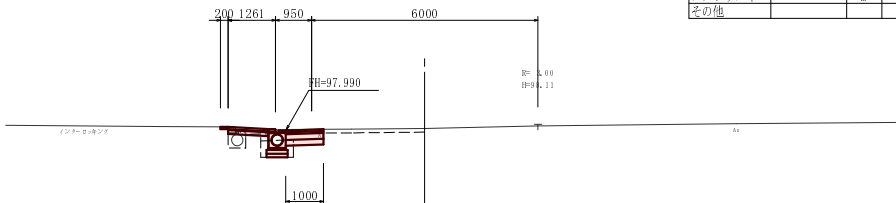


DL=93. 00

NO. 0+10. 0

GH=97. 82
FH=

(道路土工)			
掘削		m2	0. 4
歩道底土		m2	0. 4
(舗装工)			
車道舗装	下層路盤	m	1. 00
	上層路盤	m	1. 00
	基層	m	1. 00
	表層	m	1. 00
歩道舗装	不締整正	m	-
	路盤	m	2. 03
	敷砂	m	2. 03
	ブロック	m	2. 03
(作業土工)			
-排水導流物工等-			
床 掘	土砂	m2	0. 4
埋 戻	D	m2	0. 2
基面整正		m	0. 6
(導流物取壊し工)			
アスファルト		m	3. 0
その他			

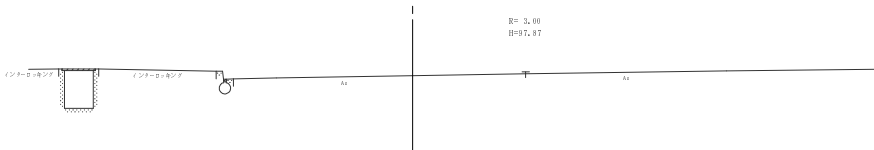


DL=93. 00

NO. 2

GH=98. 01
FH=

(道路土工)			
掘削		m2	0. 4
歩道底土		m2	0. 4
(舗装工)			
車道舗装	下層路盤	m	1. 00
	上層路盤	m	1. 00
	基層	m	1. 00
	表層	m	1. 00
歩道舗装	不締整正	m	-
	路盤	m	2. 03
	敷砂	m	2. 03
	ブロック	m	2. 03
(作業土工)			
-排水導流物工等-			
床 掘	土砂	m2	0. 4
埋 戻	D	m2	0. 2
基面整正		m	0. 6
(導流物取壊し工)			
アスファルト		m	3. 0
その他			

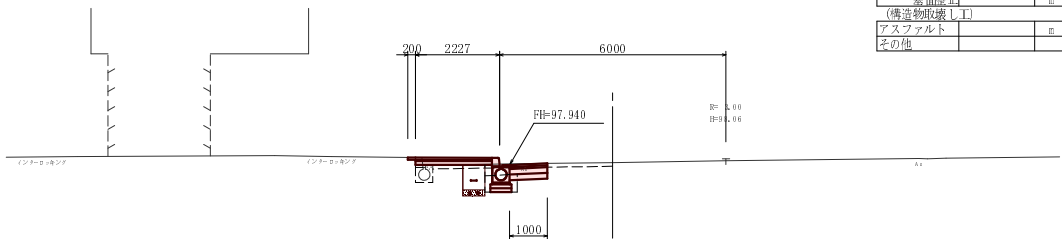



DL=93. 00

NO. 0+10. 0～NO. 3


工 種	平成 2 3 年度 道の駅「和」施設改訂整備工事
起工番号	2 3 - A 7 4 D
路 線 名	道の駅「和」
施工箇所	船井郡京丹波町坂原地内
図面種類	横 断 面 図
縮 尺	S=1:100
図面番号	全 5 葉之内 4

構 造 図


円型側溝φ300
S=1:20

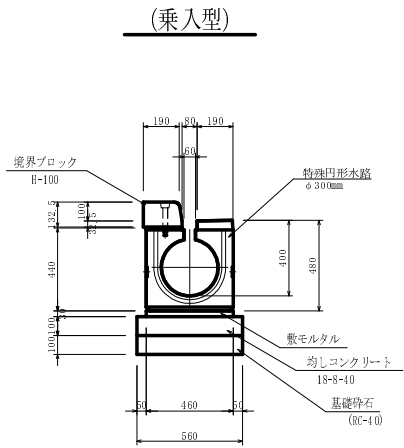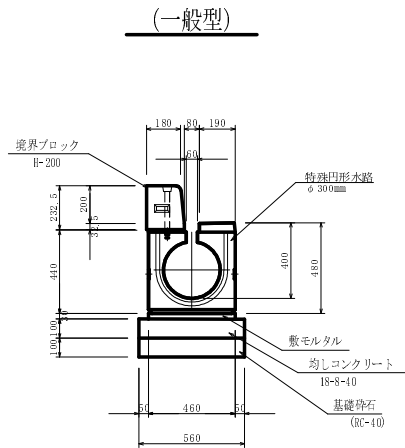

プラスチック集水樹
S=1:20

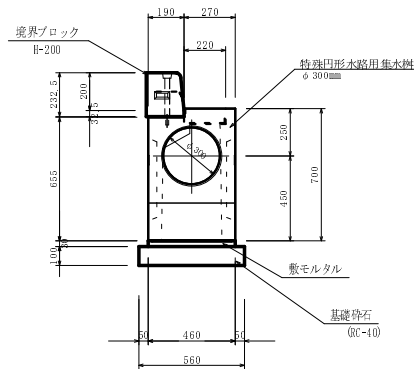


電線管(FEP)
S=1:20

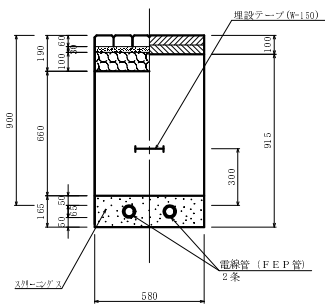

照明柱（移設）姿図

S=1:30

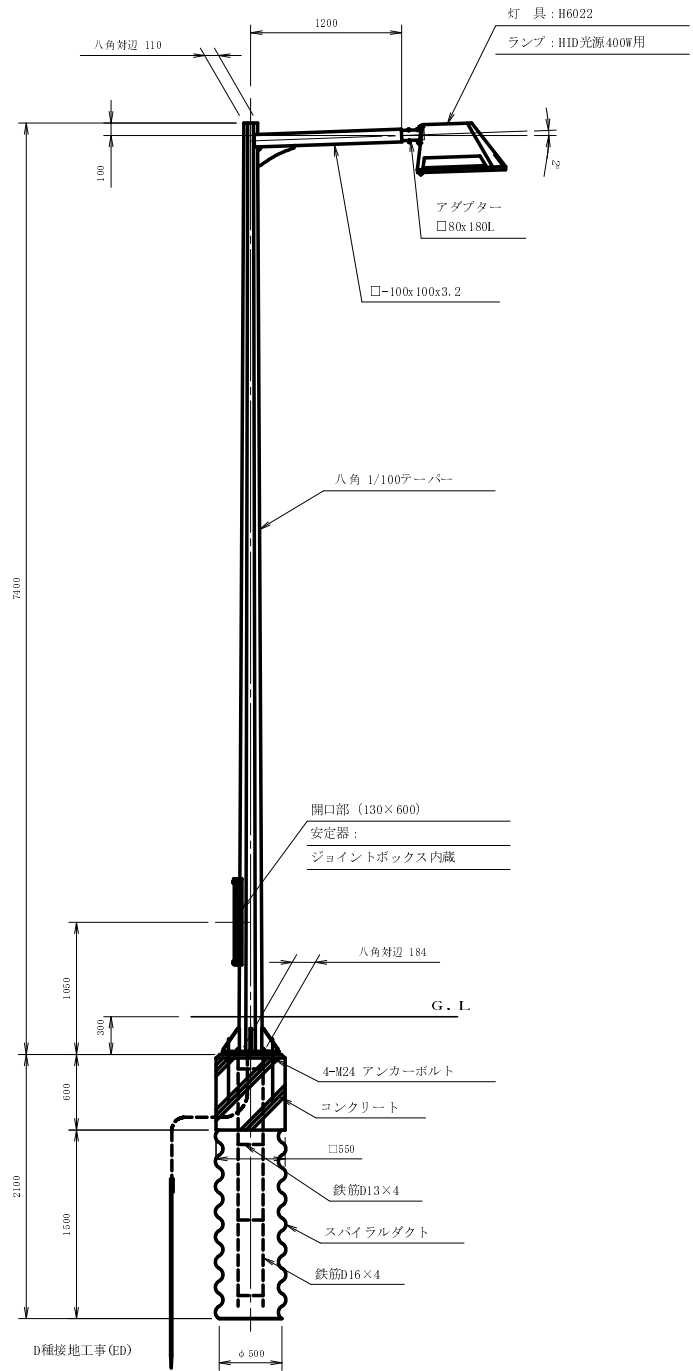

注記

1. ボールの表面処理は、溶融亜鉛めっき(JIS H8641 2種 HDZ55)とする。
2. 溶融亜鉛めっき後、指定色塗装とする。

工 種	平成23年度 道の駅「和」施設改修整備工事
起工番号	23-A74D
路 線 名	道の駅「和」
施工箇所	船井郡京丹波町坂原地内
図面種類	構 造 図
縮 尺	図 示
図面番号	全 5 葉之内 5