




町道須知市森桃根線平面図 S=1:250

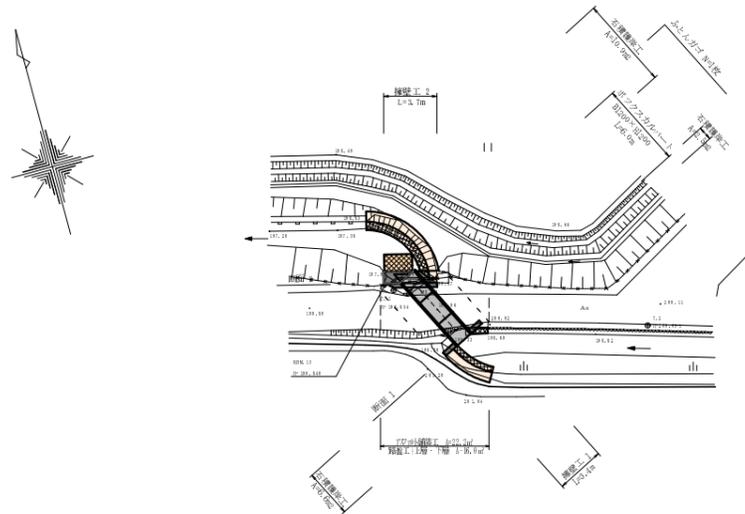


横断図 S=1:100

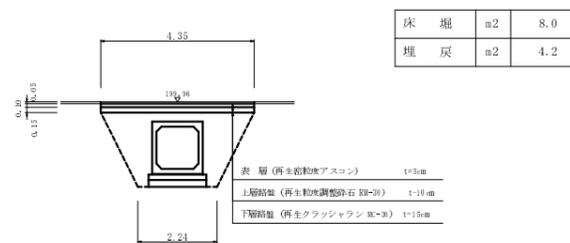


上流側左岸石積工展開図 S=1:50

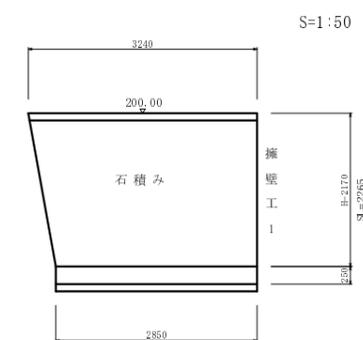


上流側右岸石積工展開図 S=1:50

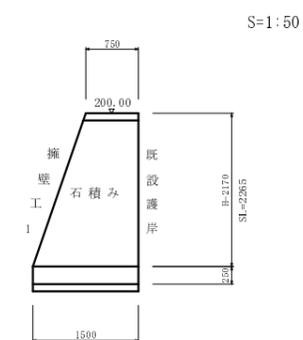


縦断図 S=1:50

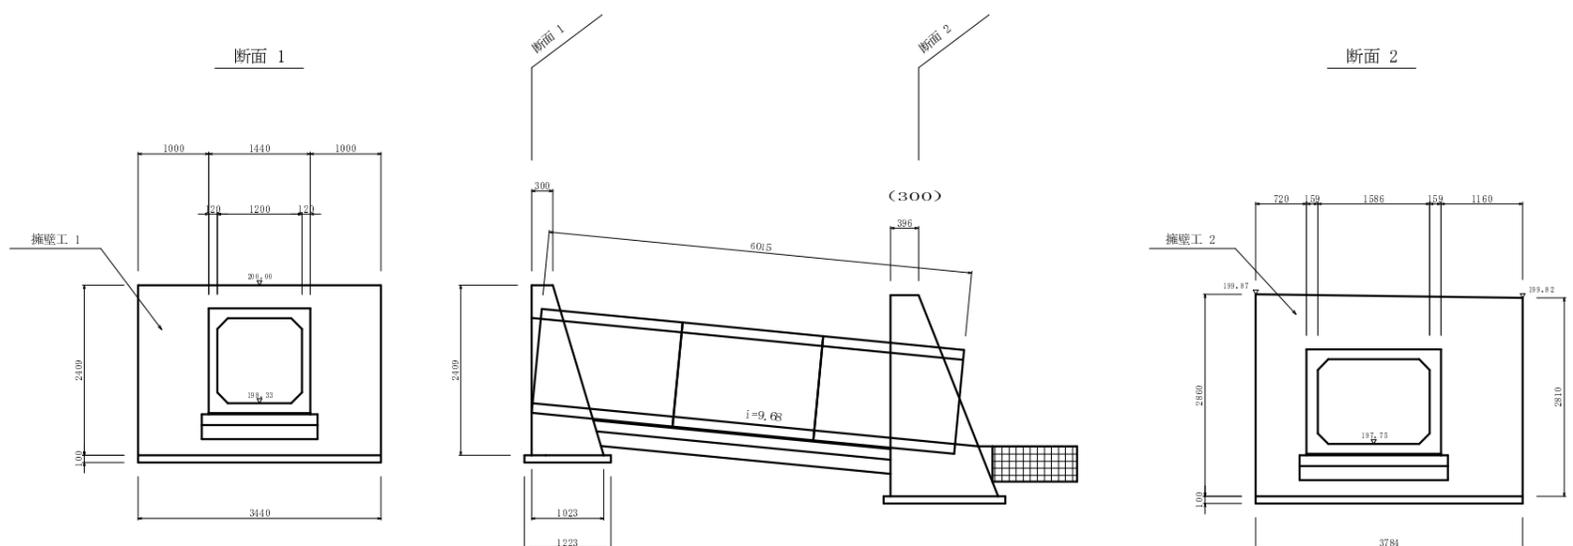


下流側右岸石積工展開図 S=1:50

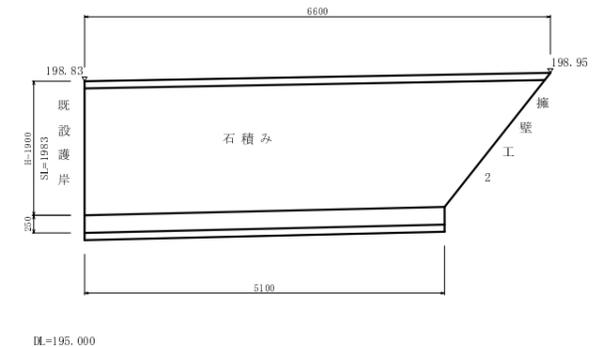


石積み断面図 S=1:50

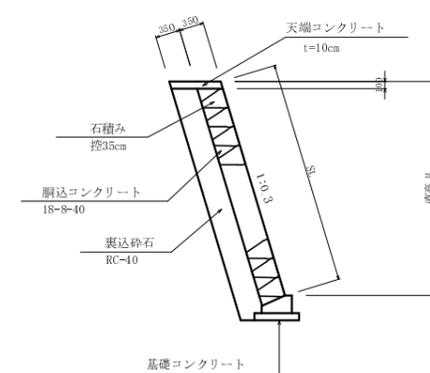


擁壁工 1 S=1:50

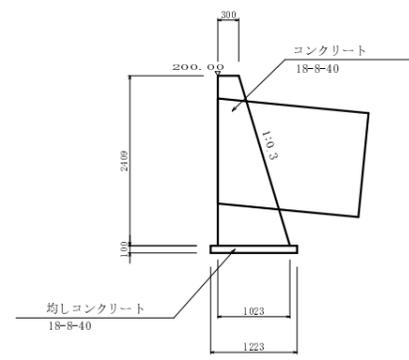


擁壁工 2 S=1:50

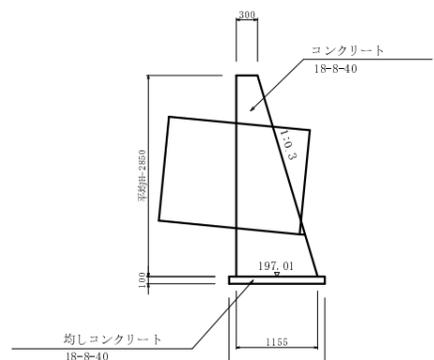


ふとんカゴ構造図 S=1:50

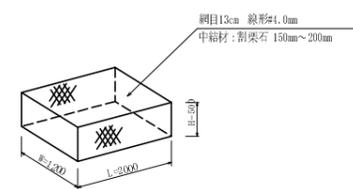

基礎工 S=1:20

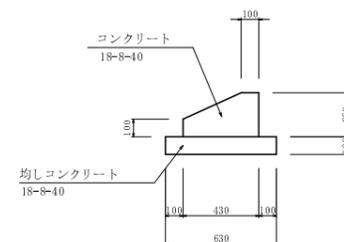


天端コンクリート工 S=1:20

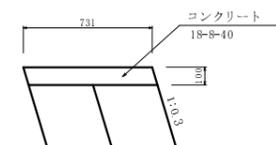


工種	平成23年度
起工番号	23-A77D
路線名	町道須知市森桃根線
河川	河川
施工箇所	船井郡京丹波町市森地内
図面種類	平面図、構造図
縮尺	図示
図面番号	2 葉之内 1

ボックスカルバート割付図


断面図 S=1:20

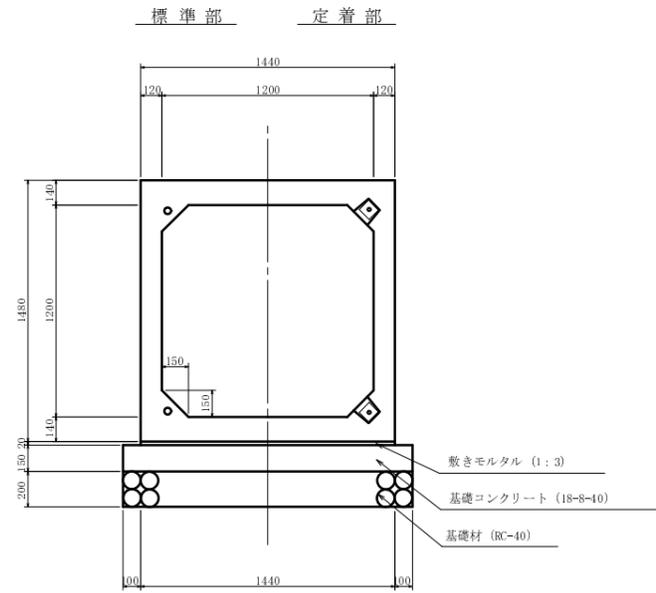


A-A断面図 S=1:20

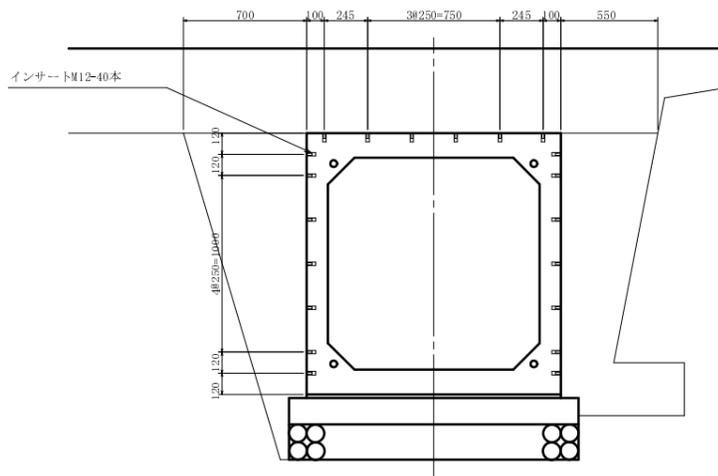


B-B断面図 S=1:20

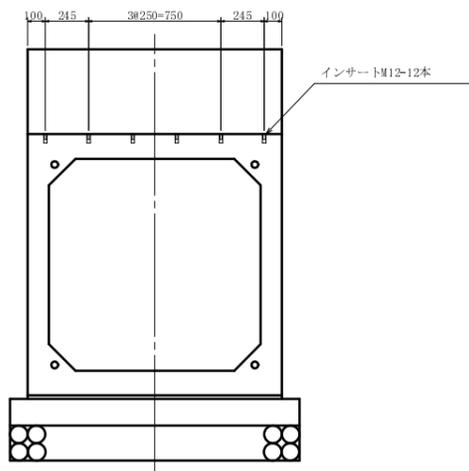


平面図 S=1:30

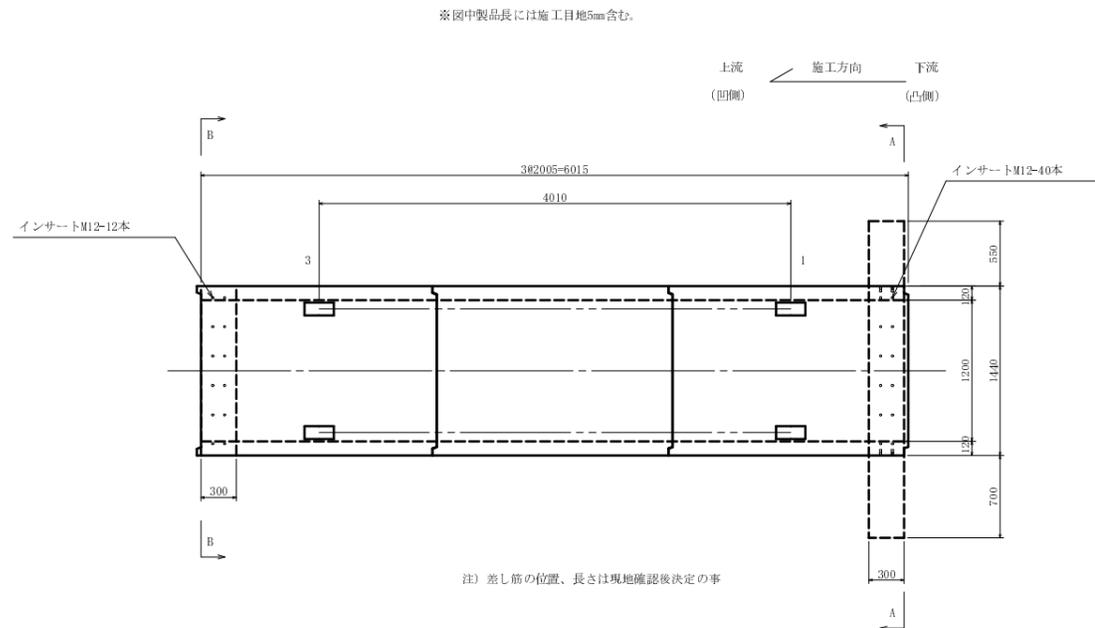

定着部詳細図 S=1:10

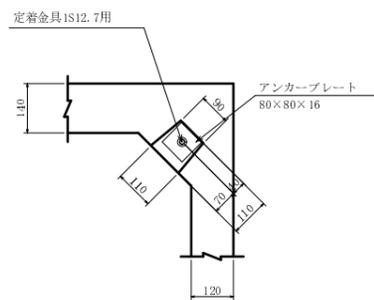

PC縦連結詳細図 S=1:10

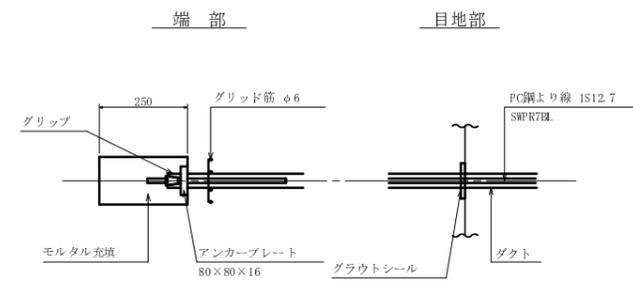

数量表

規格	製品長 (mm)			番号	個数	質量 (kg)	概要
	短辺	中央長	長辺				
1200 X 1200	—	2000	—	—	1	3680	標準
	—	2000	—	1	1	3680	標準、箱抜き、インサートM12-40本付
	—	2000	—	3	1	3680	標準、箱抜き、インサートM12-12本付
合計					3		

全延長当たり

PC縦締め材料表

名称	規格	単位	数量
PC鋼より線	IS12.7 SWPR7BL	m	21.8
アンカープレート	80×80×16	枚	8
グリップ	IS12.7用	組	8
グラウトシール		枚	8
モルタル (箱抜き)	無収縮	m ³	0.011
グラウトミルク	W/C=45%以下	m ³	0.015

全延長当たり

※余長を含む

工種	平成23年度
起工番号	23-A77D
路線名	町道須知市森桃根線
施工箇所	船井郡京丹波町市森地内
図面種類	ボックスカルバート割付図
縮尺	図示
図面番号	2葉之内 2