




町道質美脇谷線平面図 S=1:250

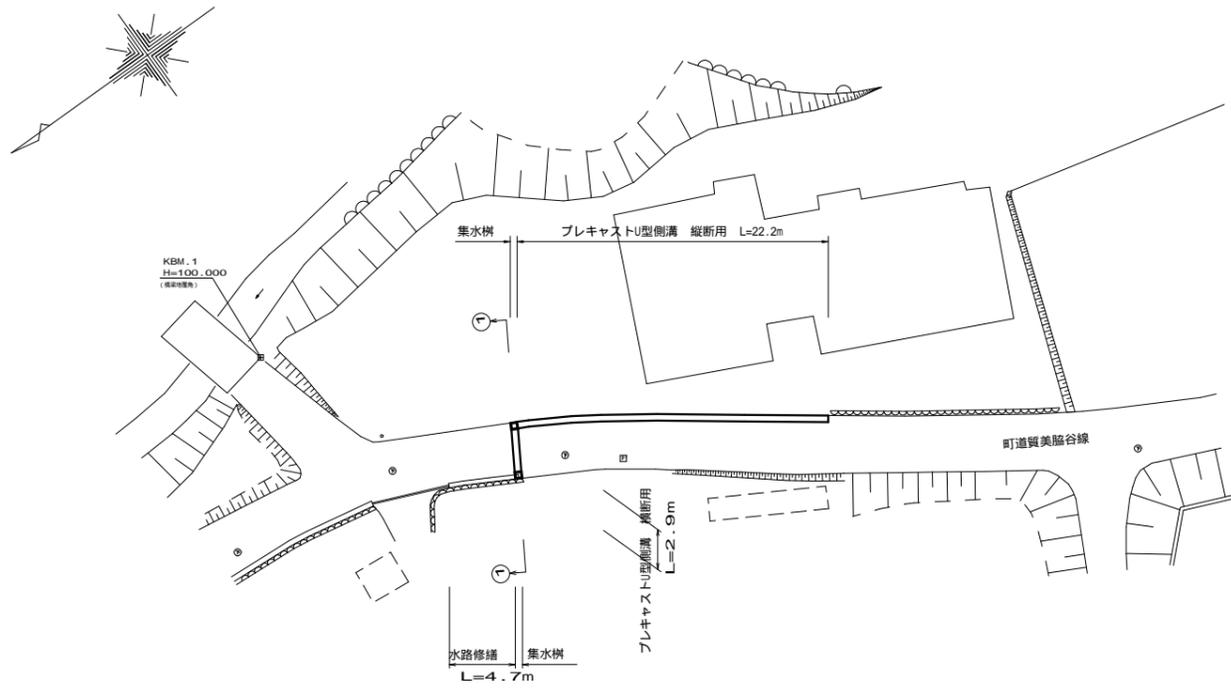

横断面図 S=1:100

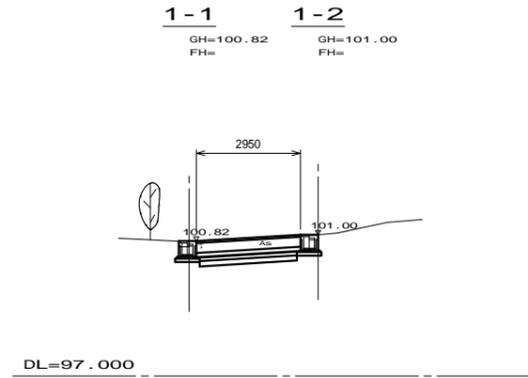


プレキャストU型側溝一般部

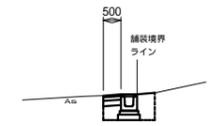

床 堀	m2	1.0
埋 戻	m2	0.6
舗装撤去	m	0.9

プレキャストU型側溝横断面部

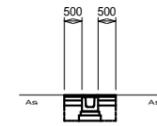


床 堀	m2	1.0
埋 戻	m2	0.4
舗装撤去	m	1.4

プレキャストU型側溝


S=1:20

縦断面用


横断面用

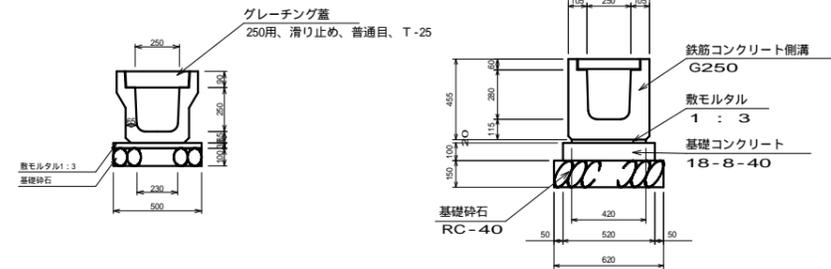


舗装復旧工 S=1:20

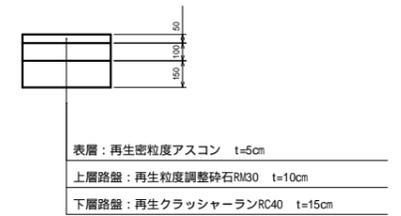

縦断面図 S=1:100


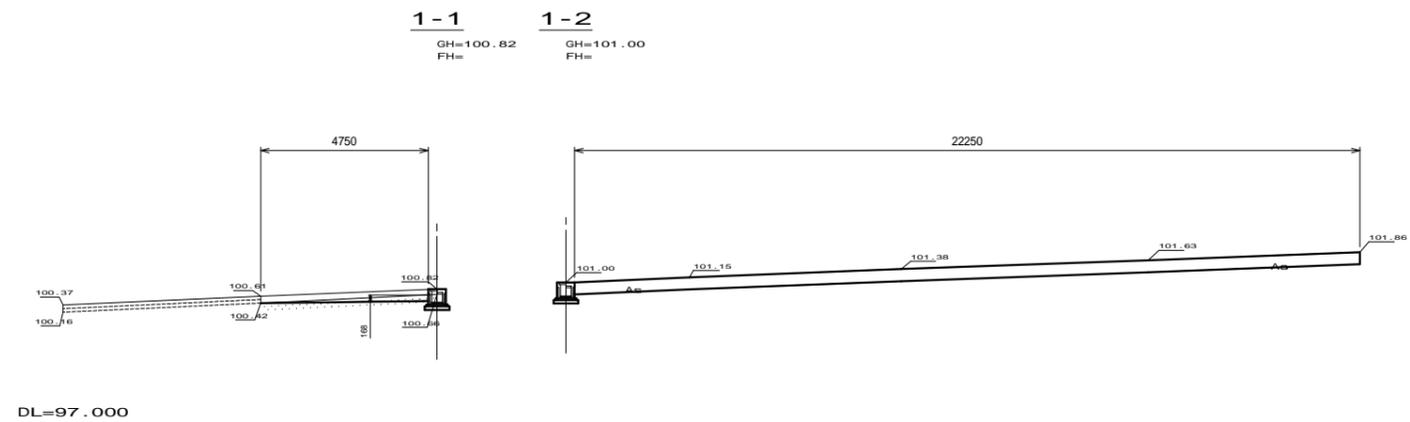


集水樹構造図 S=1:20

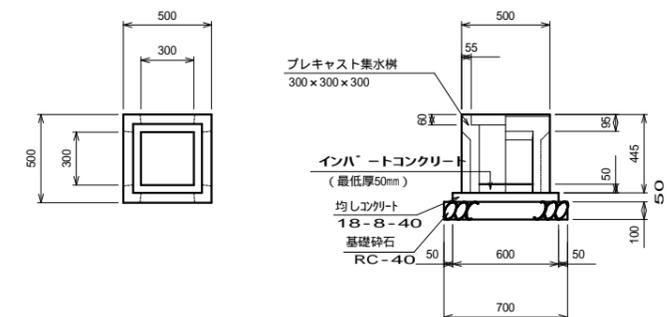


工種	平成	年度
起工番号	第 号	
路線 河川	町道質美脇谷線	
施工箇所	船井郡京丹波町質美下村地内	
図面種類	平面図、横断面図、構造図	
縮尺	図 示	
図面番号	葉之内	

町道松山質美線平面図 S=1:250

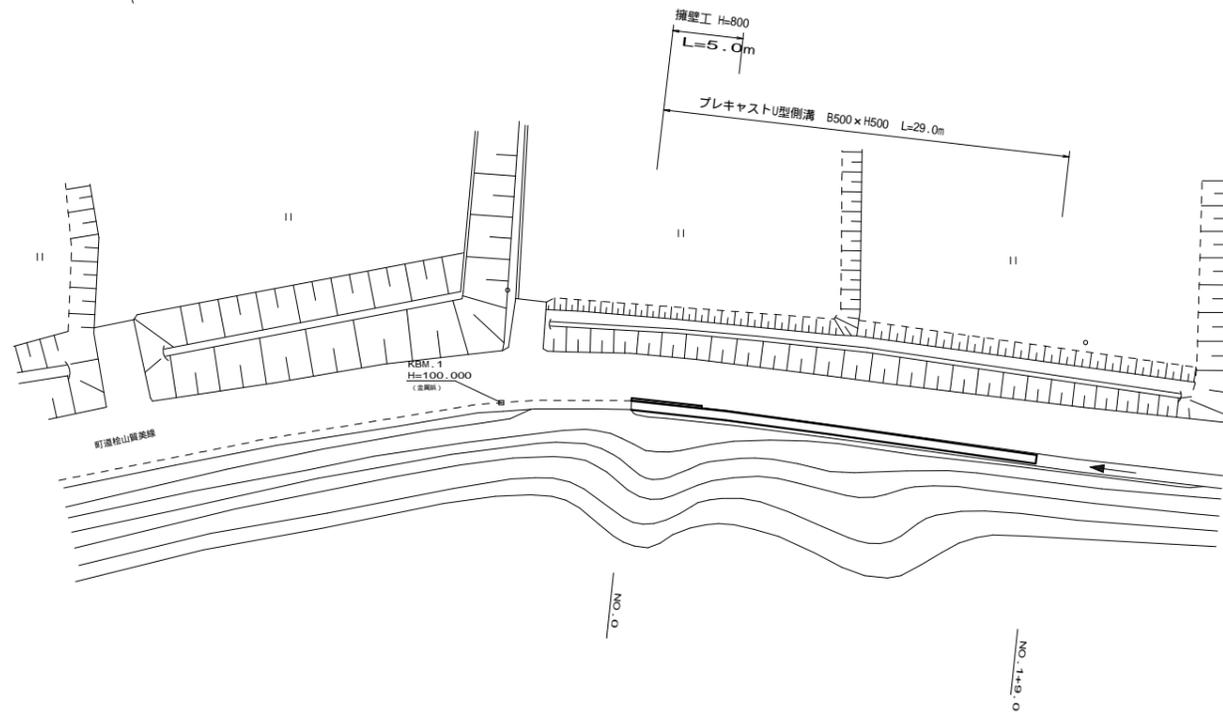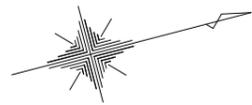


横断面図 S=1:100

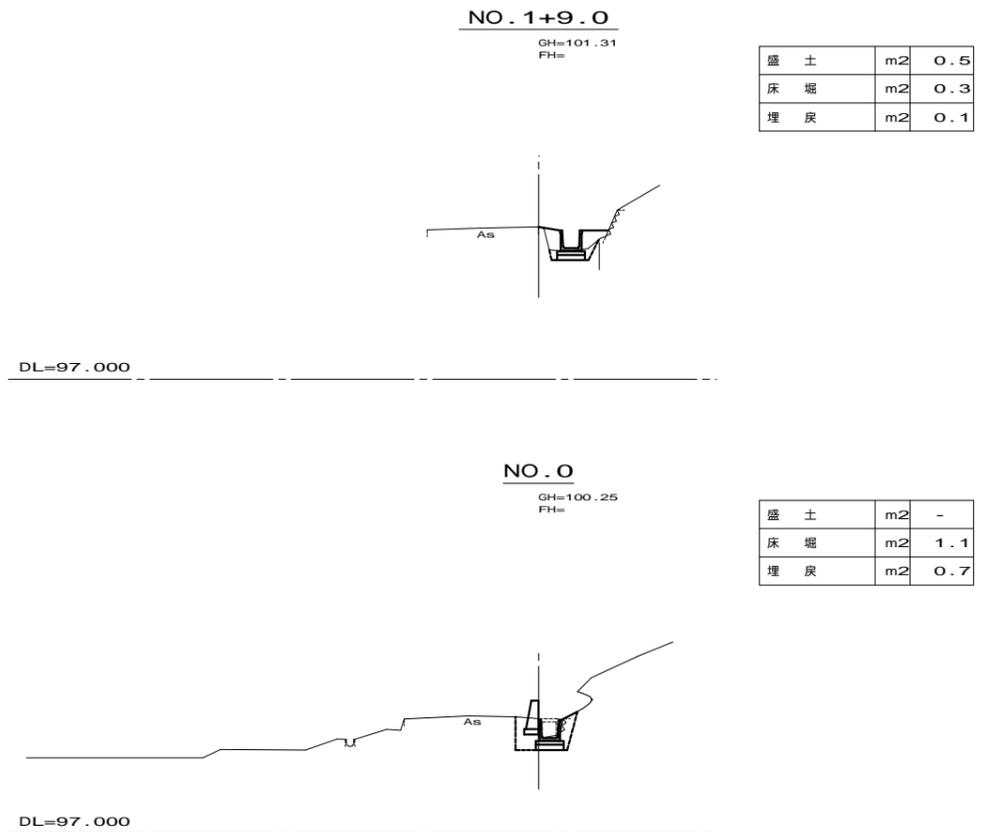


盛土	m2	0.5
床堀	m2	0.3
埋戻	m2	0.1

盛土	m2	-
床堀	m2	1.1
埋戻	m2	0.7


縦断面図 S=1:100

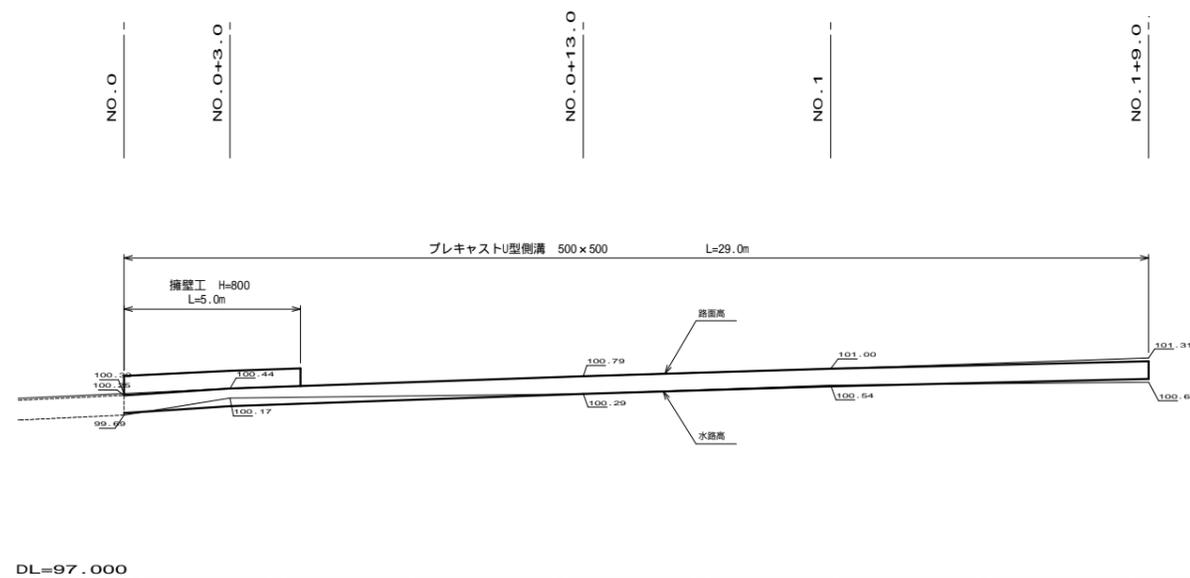

擁壁工 S=1:20


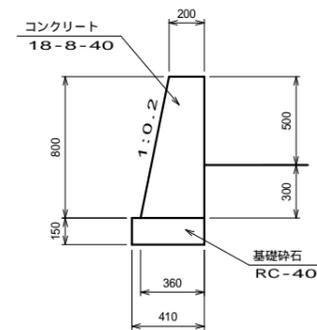


プレキャストU型側溝 S=1:20

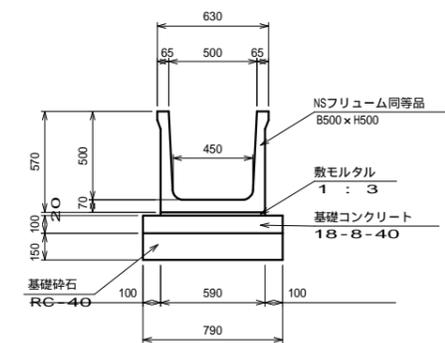


工種	平成	年度
起工番号	第 号	
路線名	町道松山質美線	
施工箇所	船井郡京丹波町橋爪地内	
図面種類	平面図、横断面図、構造図	
縮尺	図示	
図面番号	業之内	


町道測ノ上線平面図 S=1:250

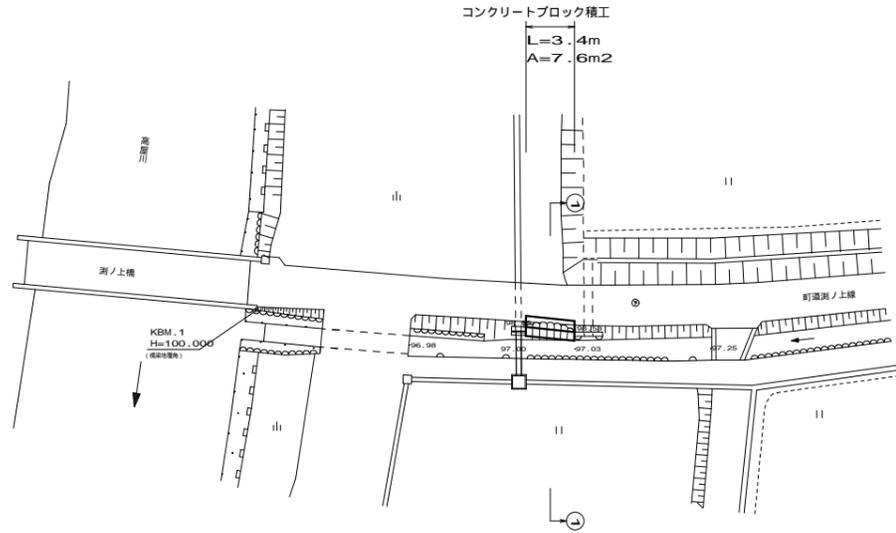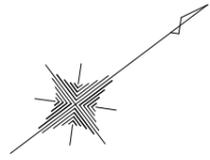


コンクリートブロック積工展開図 S=1:100

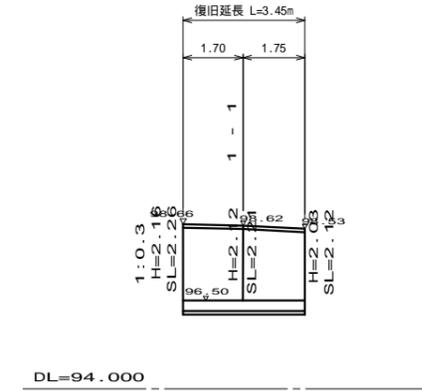


横断面図 S=1:100

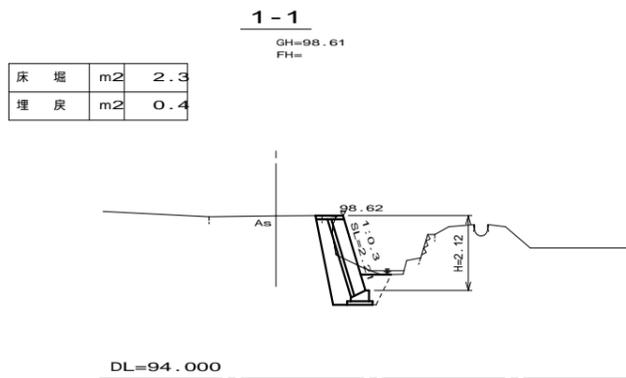


コンクリートブロック積工断面図 S=1:50

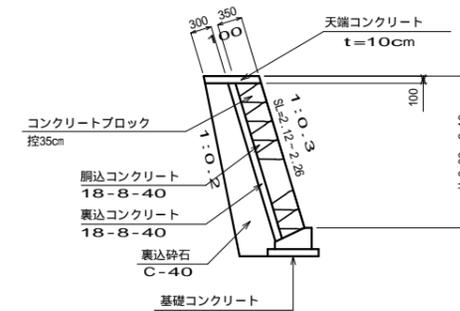

基礎工 S=1:20

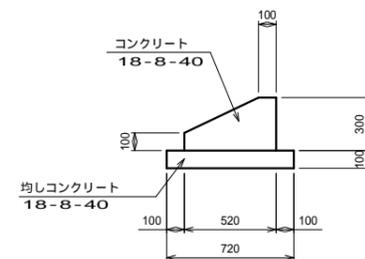

天端コンクリート工 S=1:20

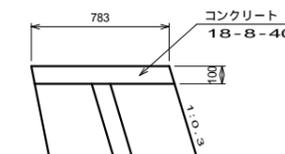

工種	平成	年度
起工番号	第 号	
路線 河川	町道測ノ上線	
施工箇所	船井郡京丹波町橋爪地内	
図面種類	平面図、横断面図、構造図	
縮尺	図 示	
図面番号	葉之内	