


平面図

S=1:250

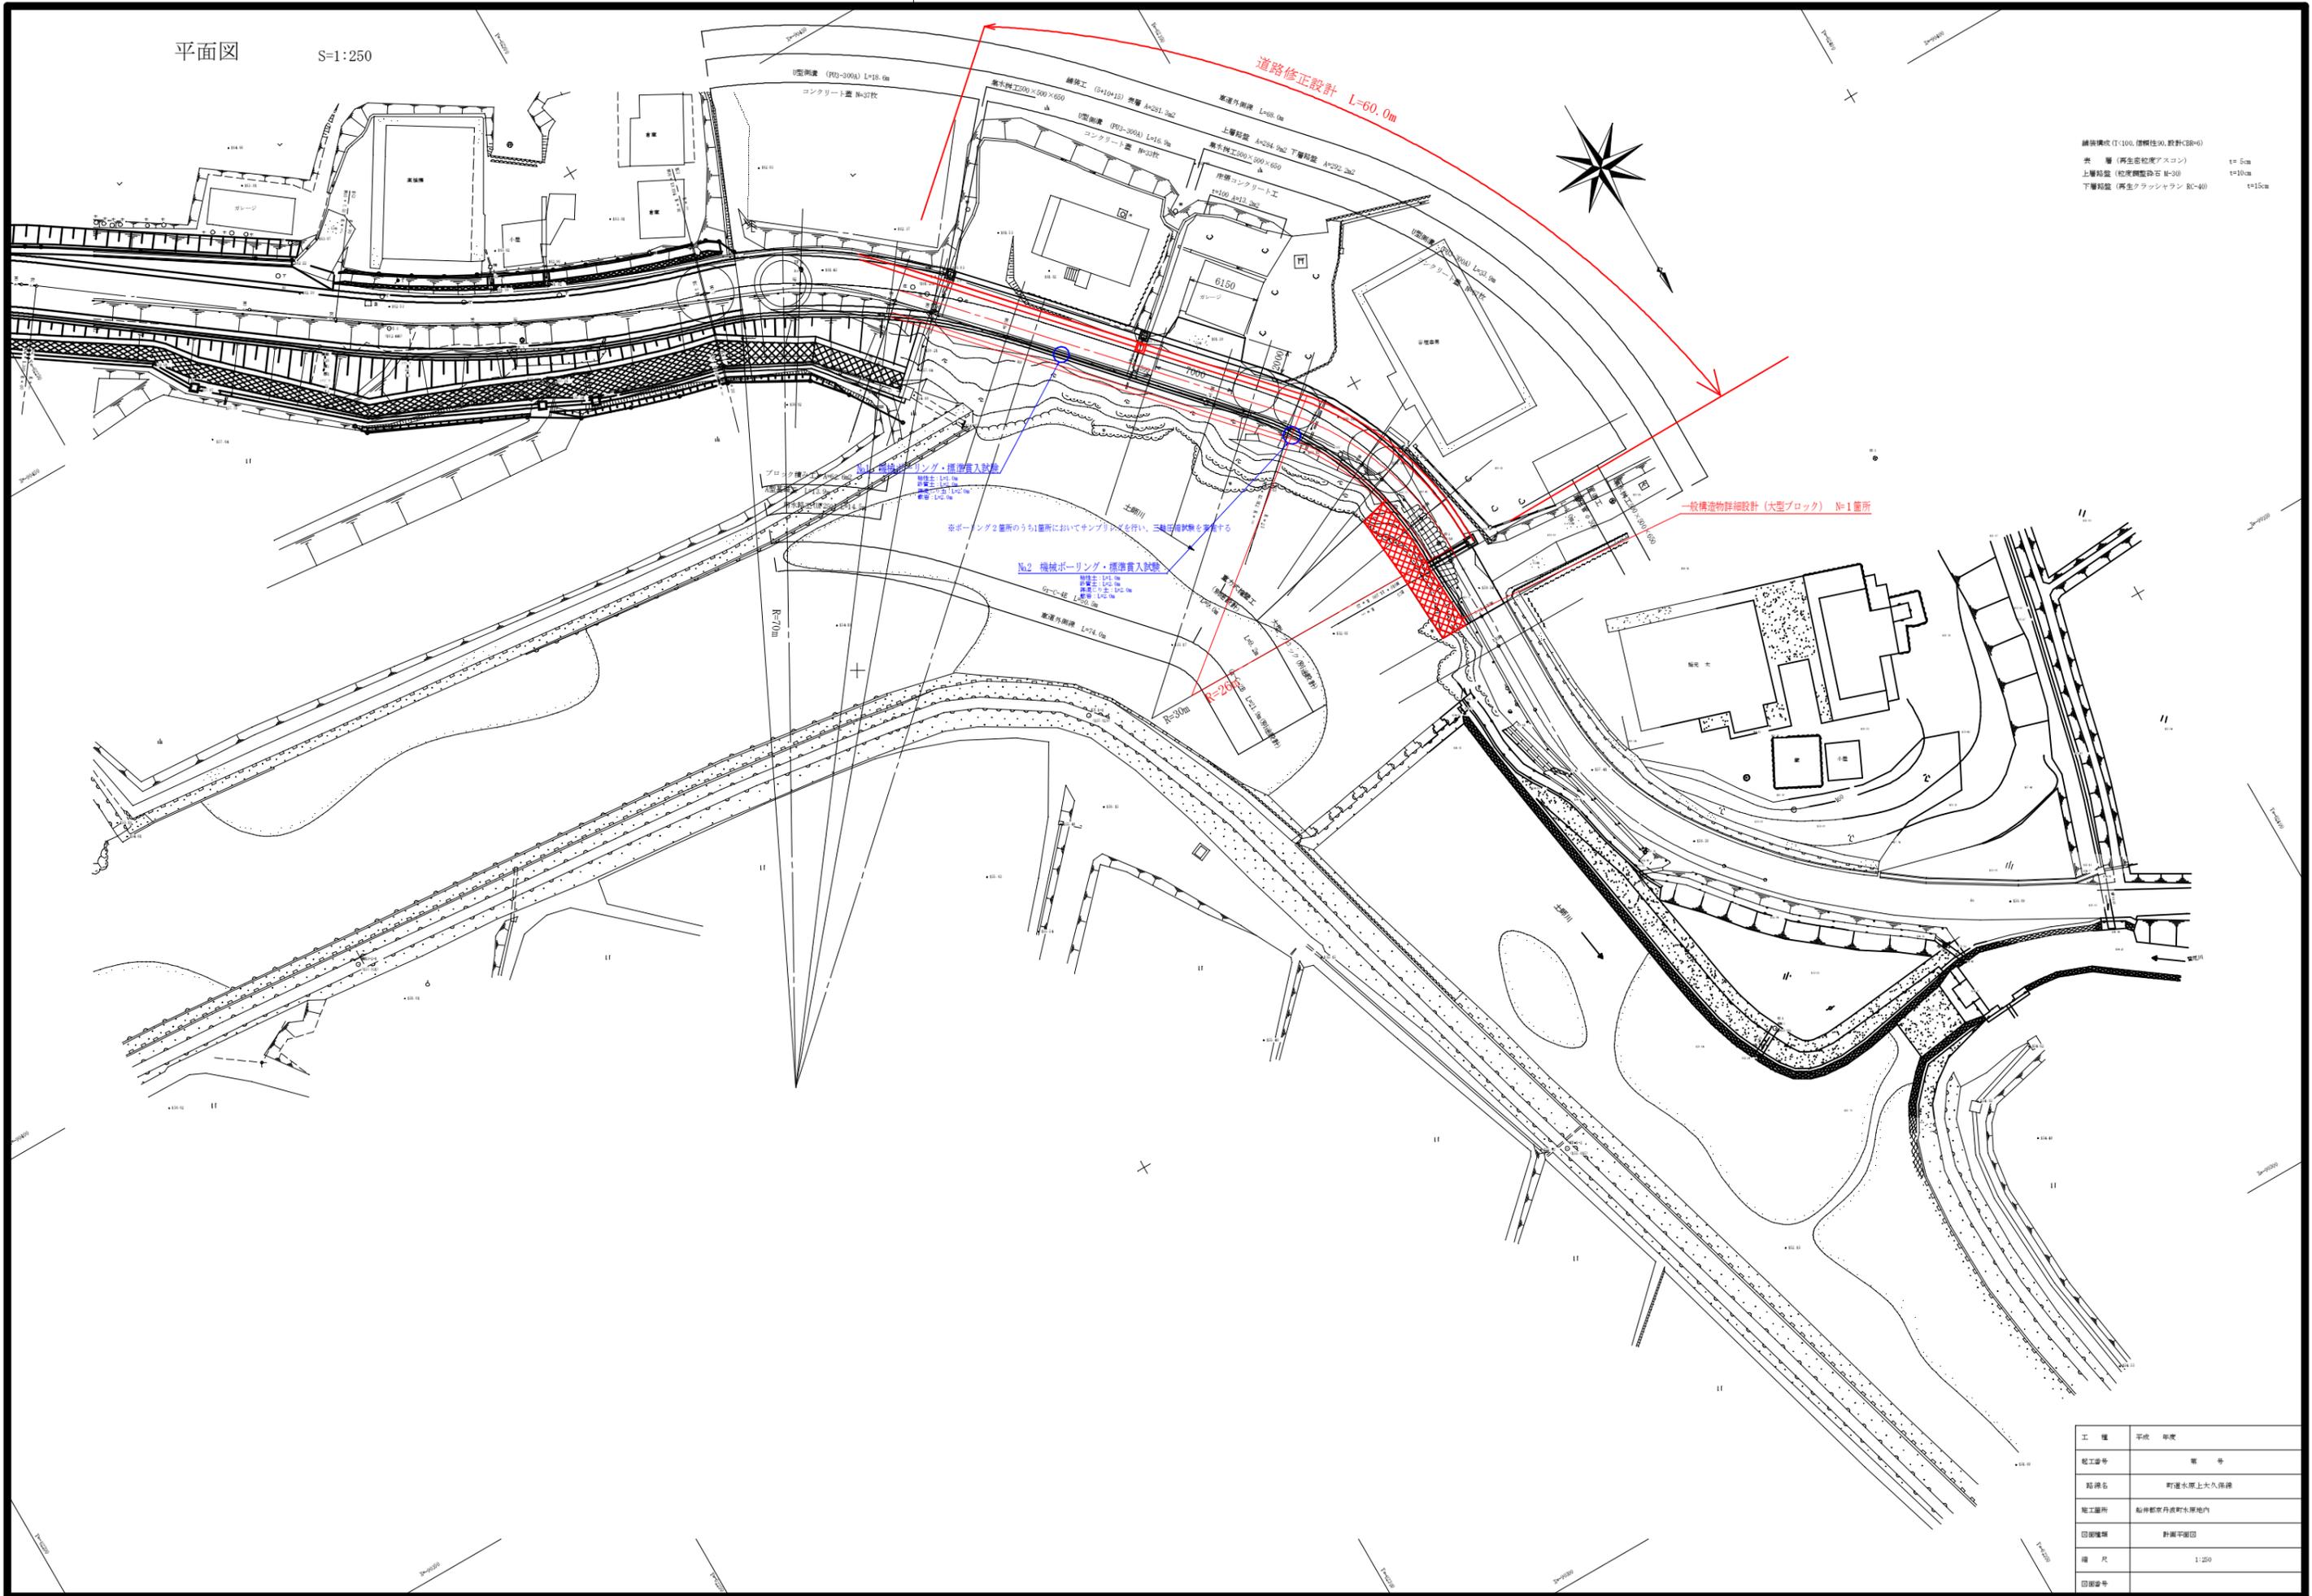

舗装構成 (T-100, 厚層性30, 粒状CBM-6)
 表層 (再生密粒質アスコン) t=5cm
 上層防壁 (粒状調整砕石 M-30) t=10cm
 下層防壁 (再生クワシヤタン RC-40) t=15cm

工種	平況	年度
起工番号		第 号
路線名	野邊水庫上大久保線	
施工箇所	船橋町家舟渡町水庫地内	
図面種類	計画平面図	
縮尺	1:250	
図面番号		