




現況平面図
船井郡京丹波町曾根地区内

縮尺 A0 1/1,000
A2 1/2,000

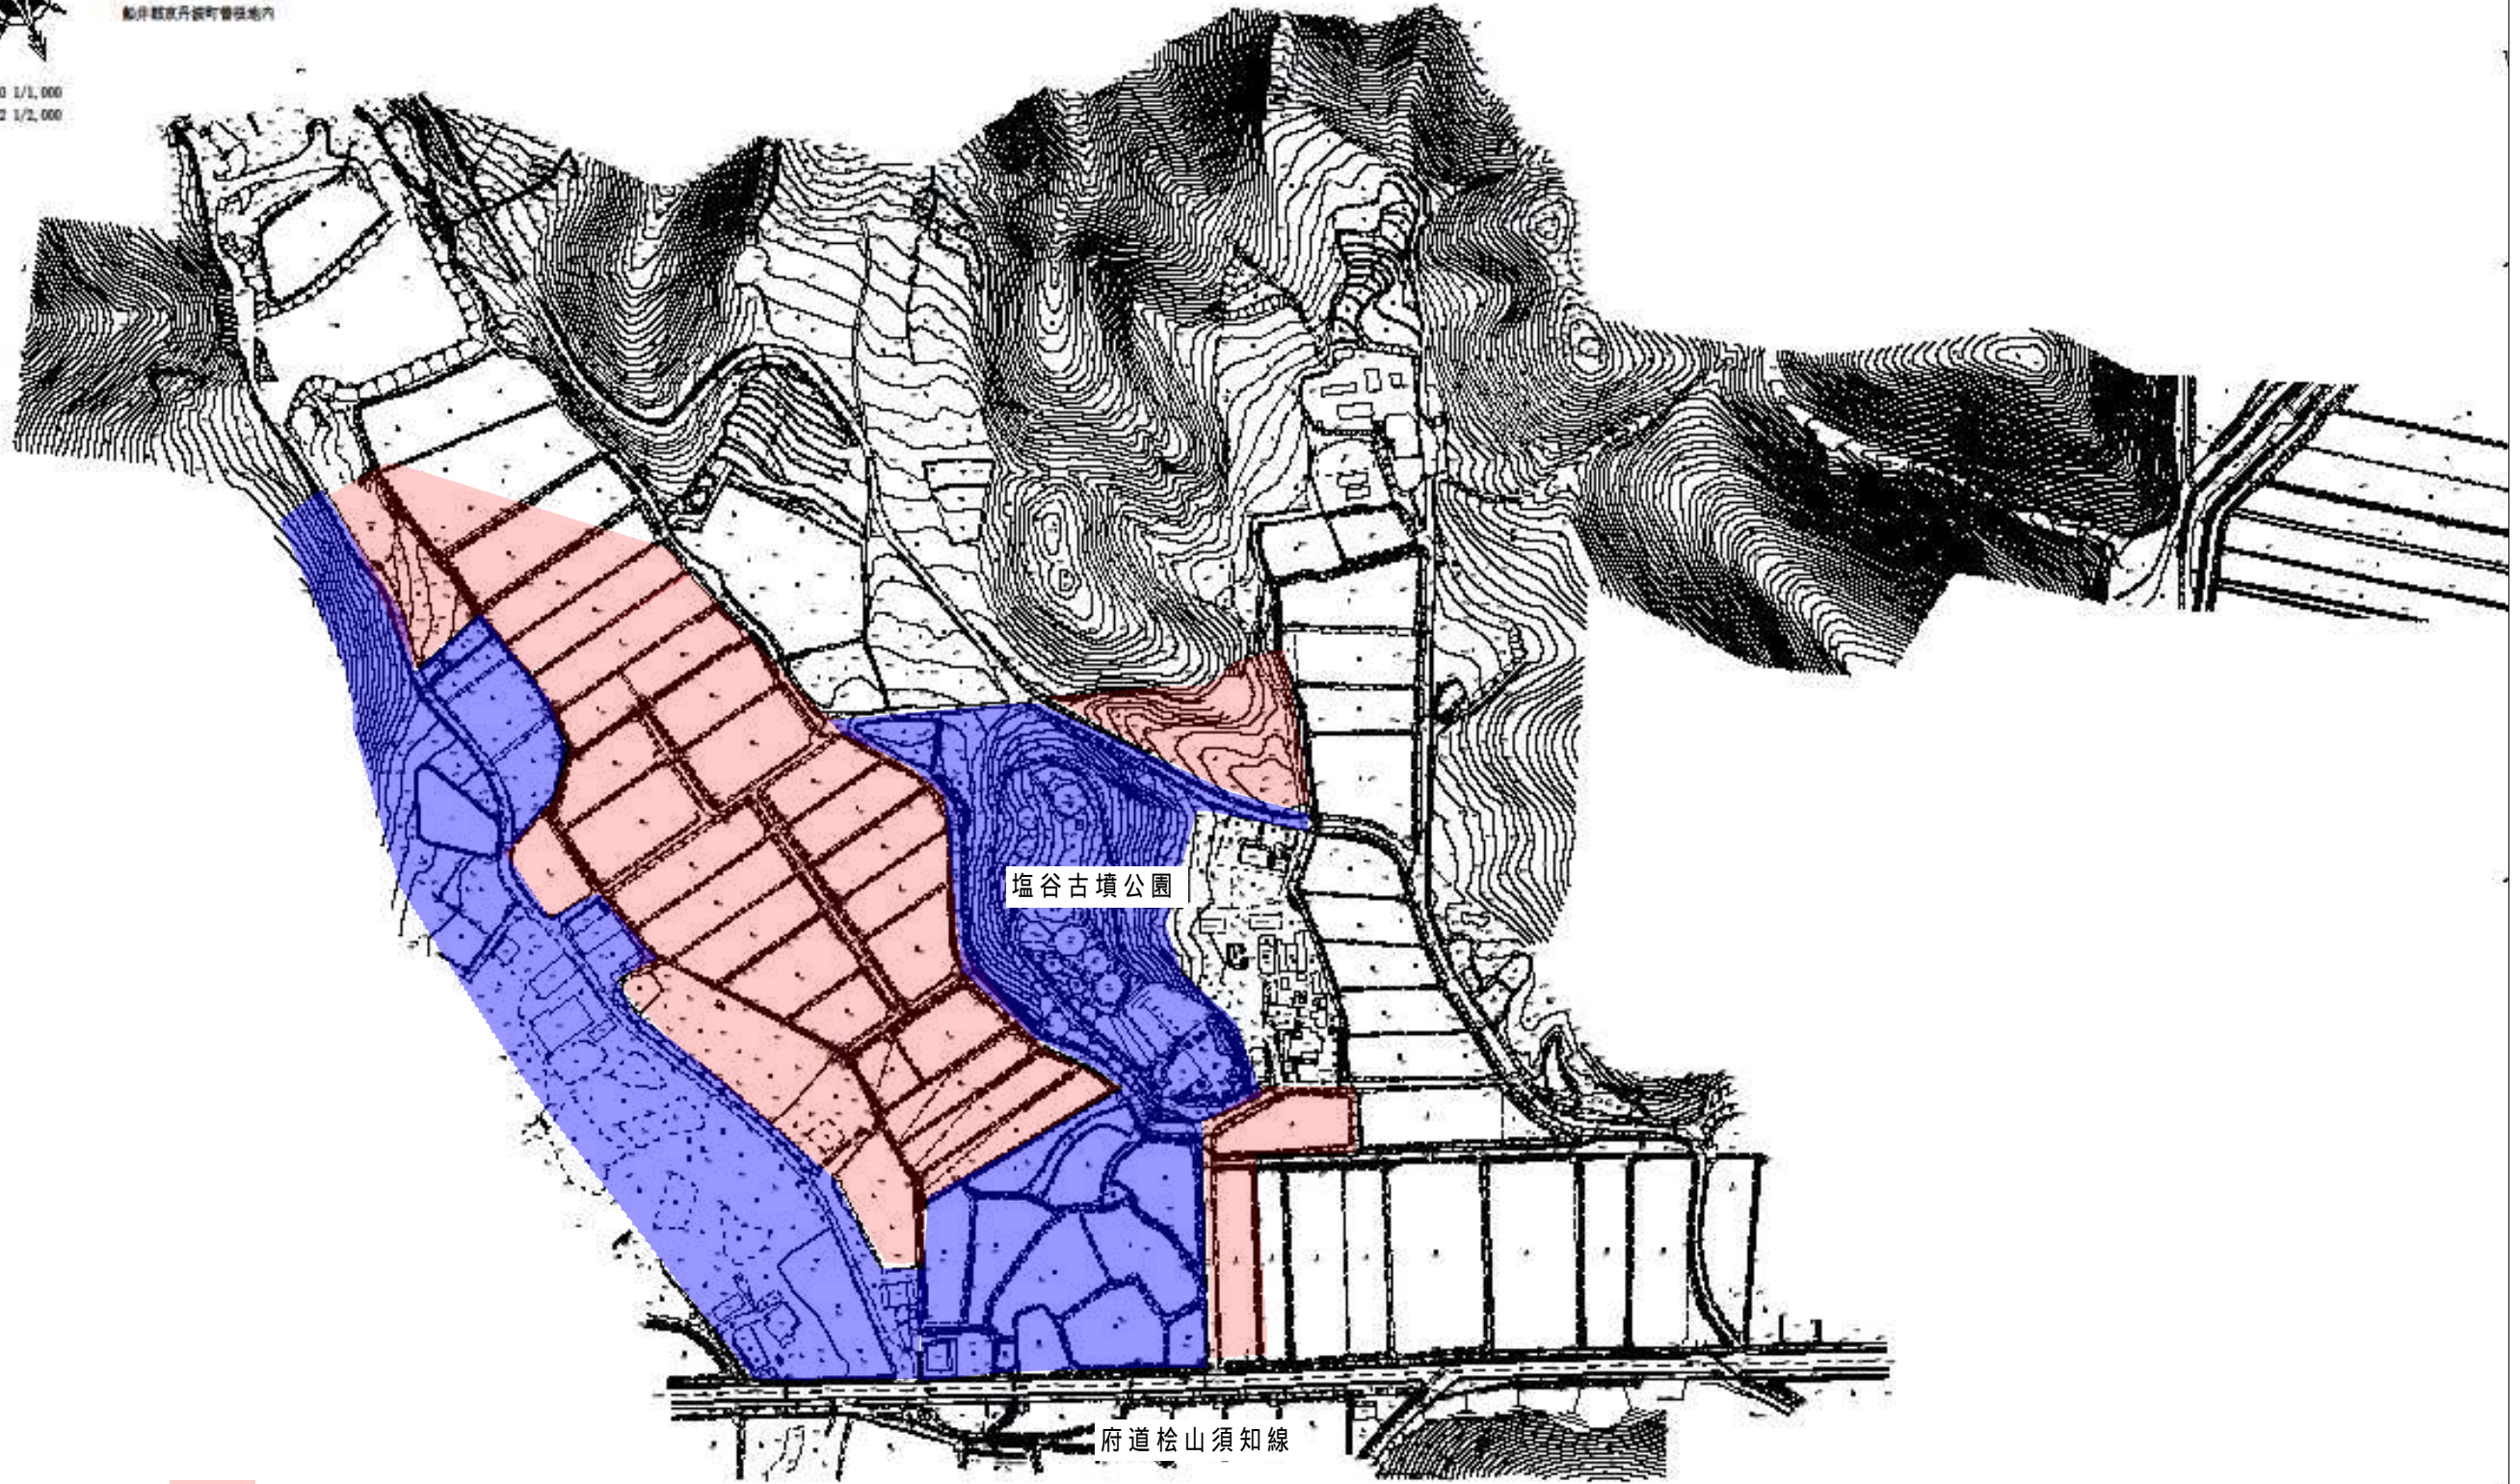

- 登記簿調査のみ A=5.27ha
- 用地境界測量 A=3.91ha

府道 松山須知線

塩谷古墳公園