


平面図

S=1:500

所在：船井郡京丹波町仏主地内

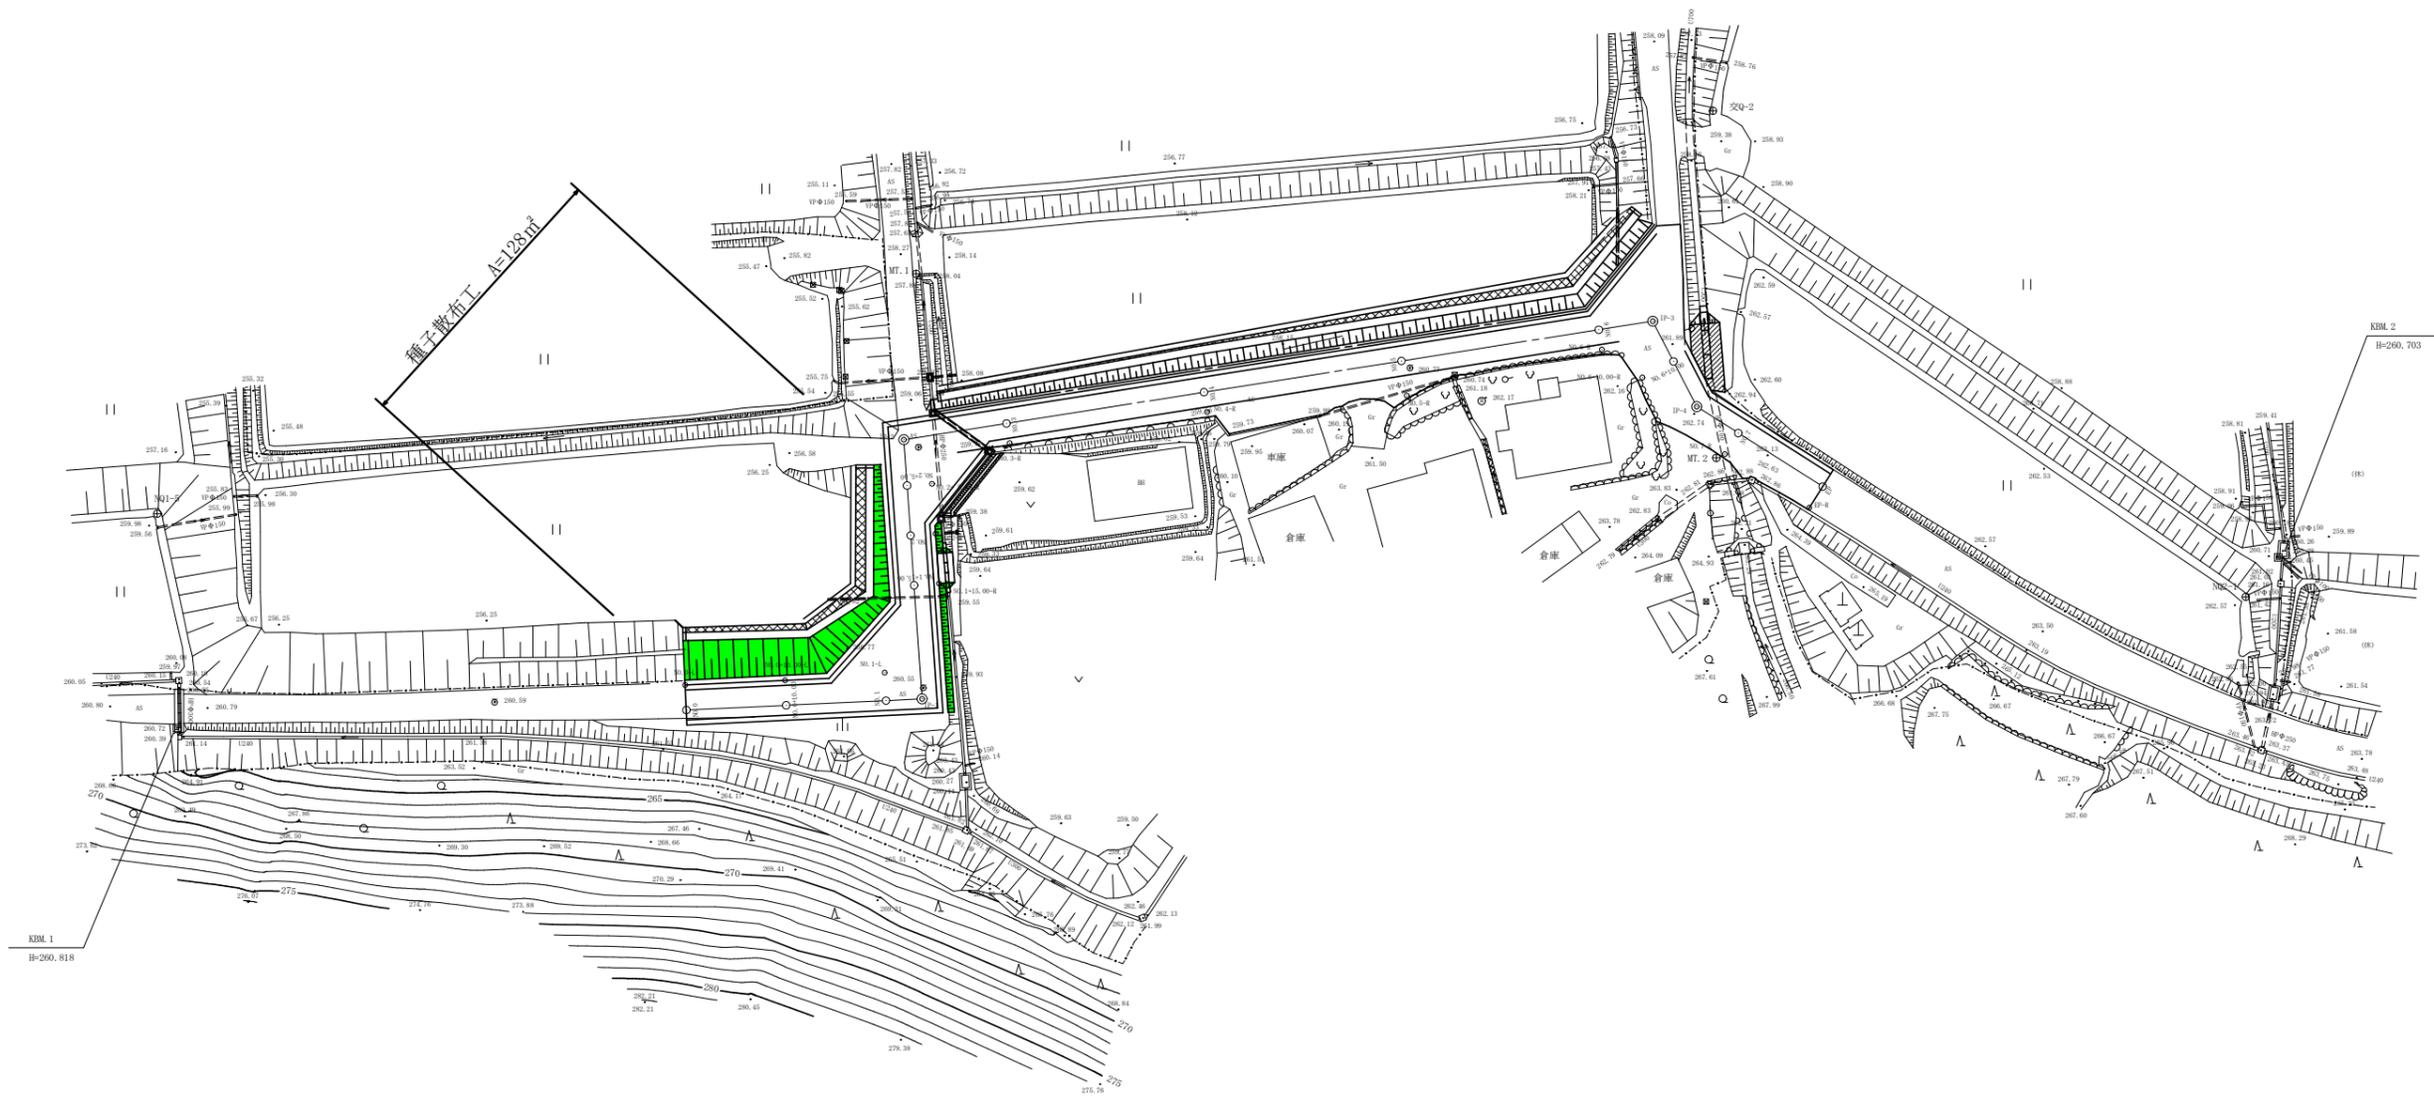


| | |
|------|--------------------------|
| 工事名 | 平成24年度 町道仏主溝 / 脇線法面工事 |
| 工事番号 | |
| 施工箇所 | 船井郡京丹波町仏主地内 |
| 図面種類 | 平面図 |
| 縮尺 | S=1:500 |
| 図面番号 | 葉之内 1 |


町道高岡鎌倉線

横断図 1 : 100


平面図 1 : 500

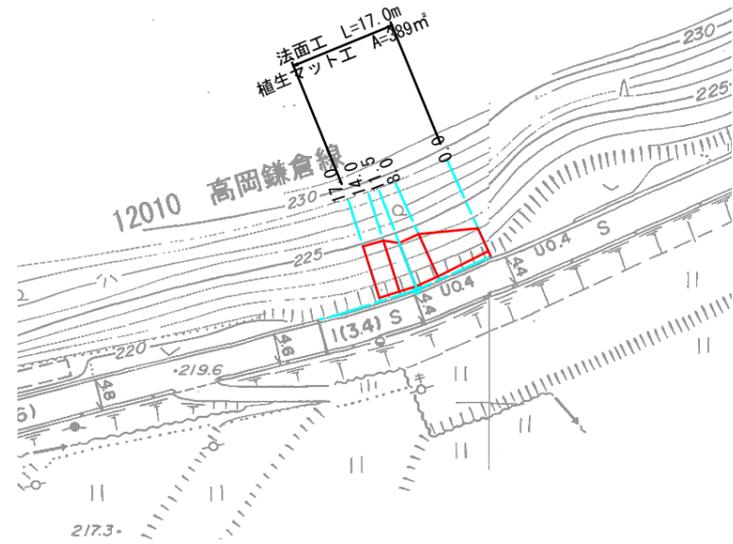


11.5

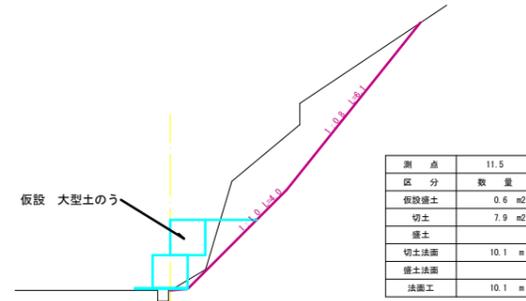


22.0

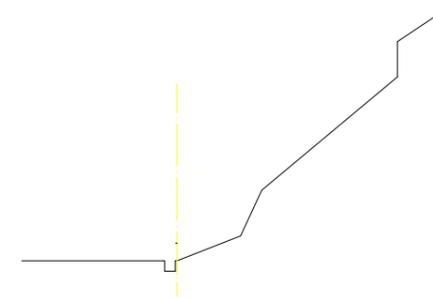


17.0

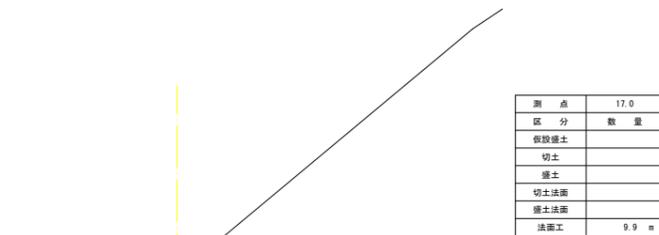


8.0

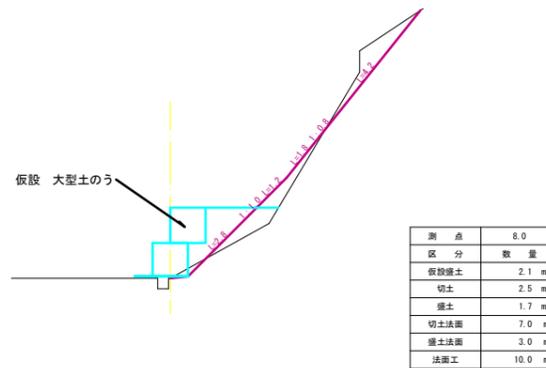

14.0

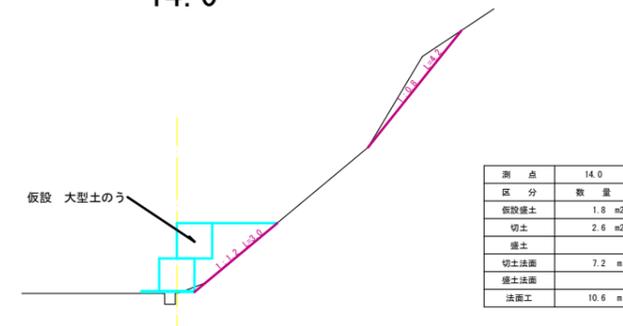


0.0

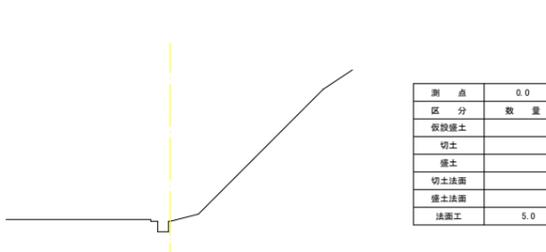


| | | | |
|-------|---------------|-------|--|
| 工事名 | 町道高岡鎌倉線法面復旧工事 | | |
| 図面名 | | | |
| 作成年月日 | | | |
| 縮尺 | 図面番号 | 1 / 4 | |
| 会社名 | | | |
| 事業者名 | 京丹波町 | | |

町道水原廻り町線平面図 S=1:250

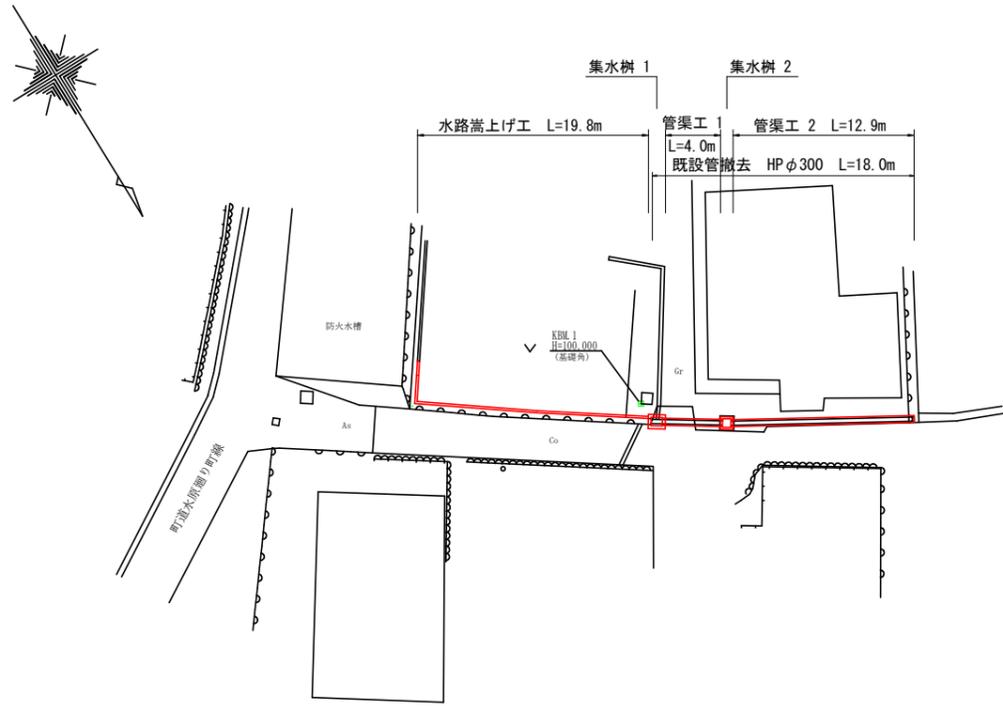

横断面図 S=1:100

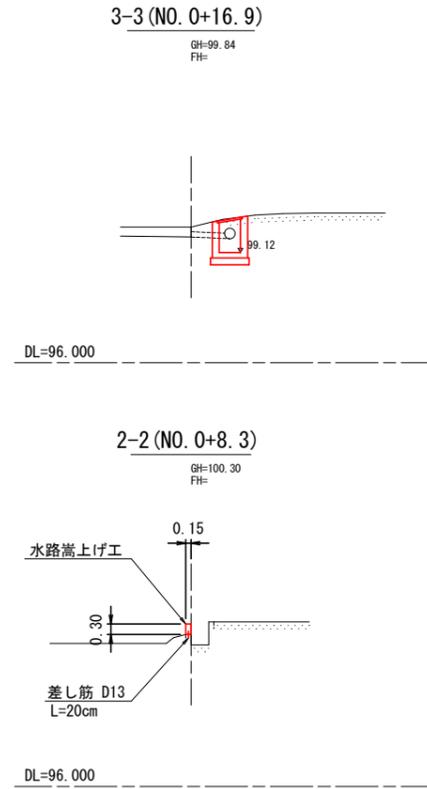


管渠工 1 土量計算図

| | | | |
|-------------|----|-----|--|
| 平均土量(H=240) | | | |
| 床掘 | m2 | 1.9 | |
| 埋戻 | m2 | 1.4 | |


管渠工 2 土量計算図

| | | | |
|-------------|----|-----|--|
| 平均土量(H=500) | | | |
| 床掘 | m2 | 2.3 | |
| 埋戻 | m2 | 1.7 | |


縦断面図 S=1:100

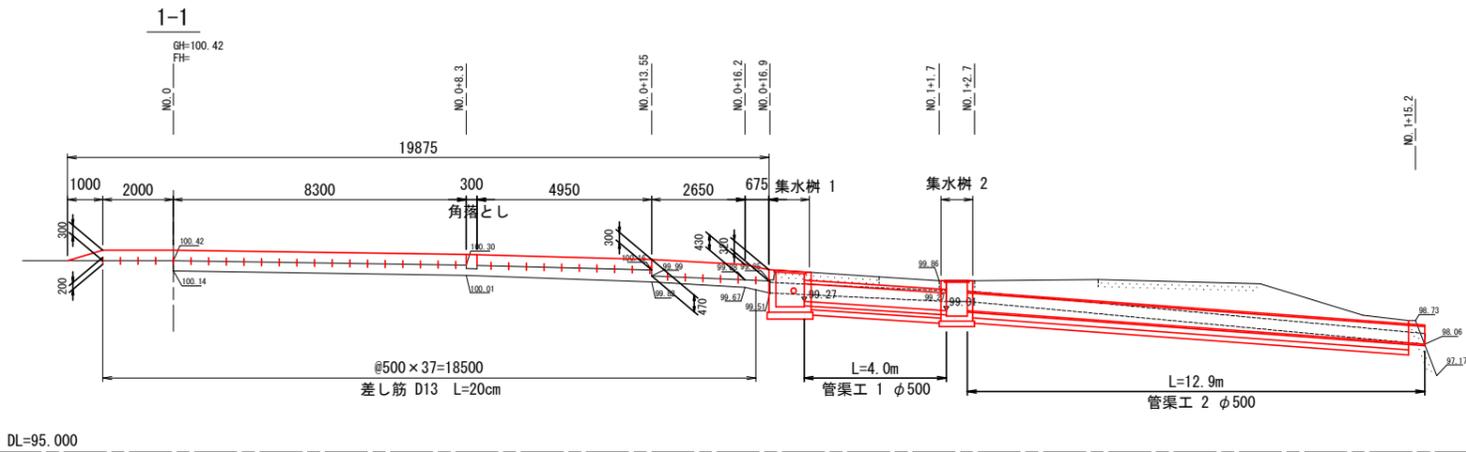


管渠工 1 S=1:20

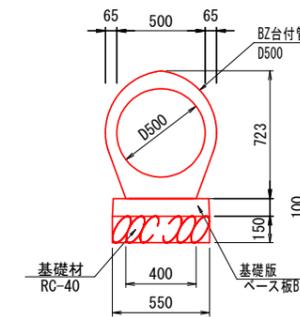

管渠工 2 S=1:20

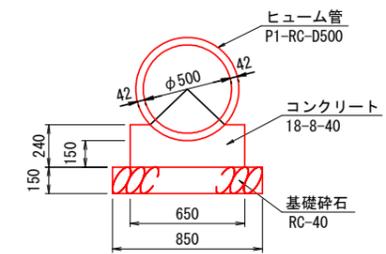

擁壁工 S=1:20

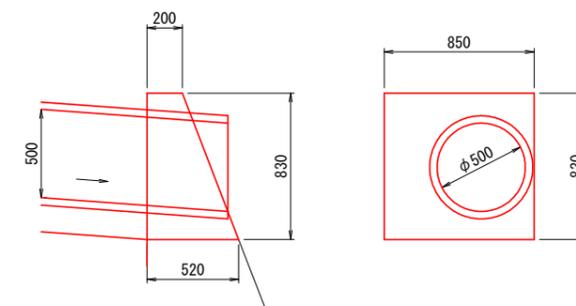


| | |
|------|---------------|
| 工種 | 平成24年度 |
| 起工番号 | 第 号 |
| 路線名 | 町道水原廻り町線 |
| 河川名 | |
| 施工箇所 | 船井郡京丹波町水原地内 |
| 図面種類 | 平面図、縦横断面図、構造図 |
| 縮尺 | 図示 |
| 図面番号 | 4 葉之内 2 |


集水樹 1 構造図 S=1:20

集水樹 2 構造図 S=1:20


平面図

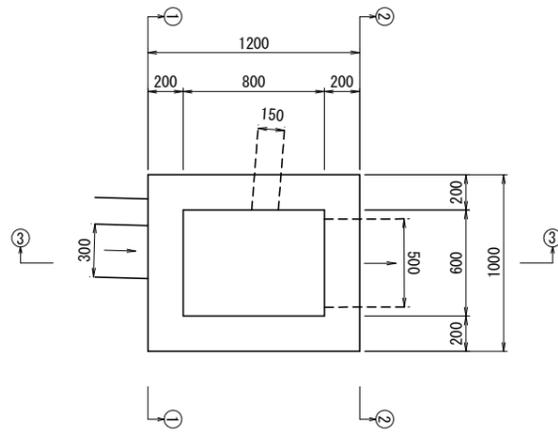




1 - 1 断面図

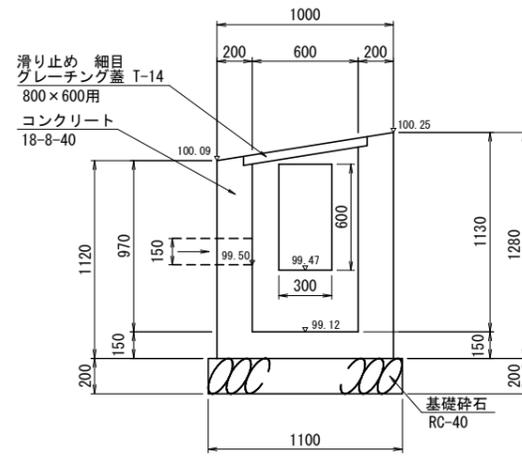

2 - 2 断面図

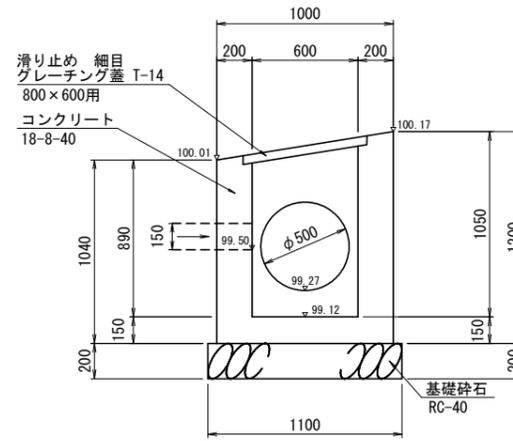


3 - 3 断面図

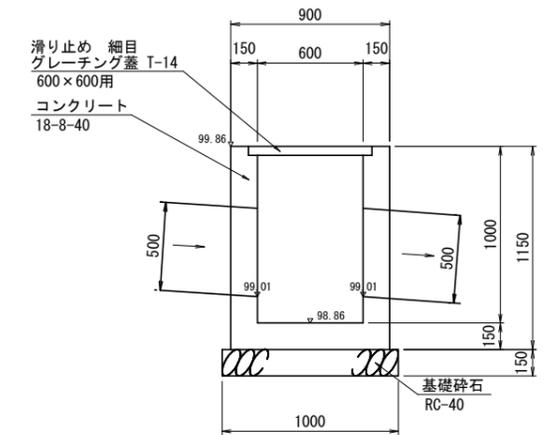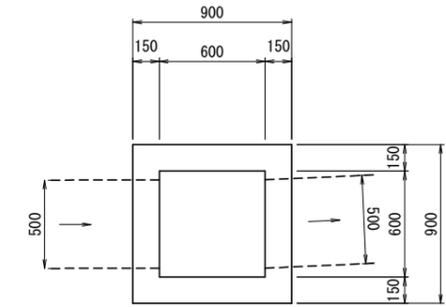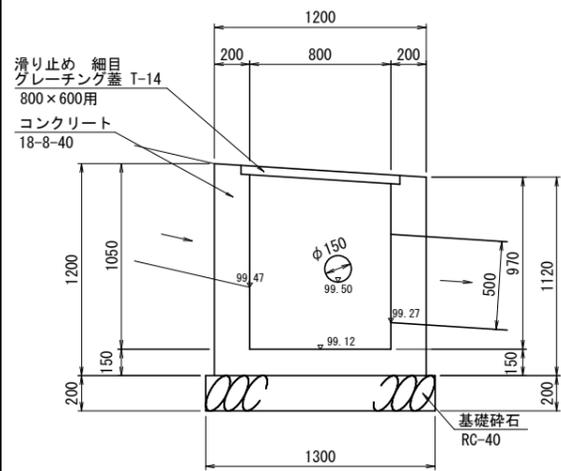


| | |
|------|-------------|
| 工種 | 平成24年度 |
| 起工番号 | 第 号 |
| 路線名 | 町道水原廻り町線 |
| 施工箇所 | 船井郡京丹波町水原地内 |
| 図面種類 | 集水樹構造図 |
| 縮尺 | S=1:20 |
| 図面番号 | 4 葉之内 3 |


町道谷垣内線平面図 S=1:250

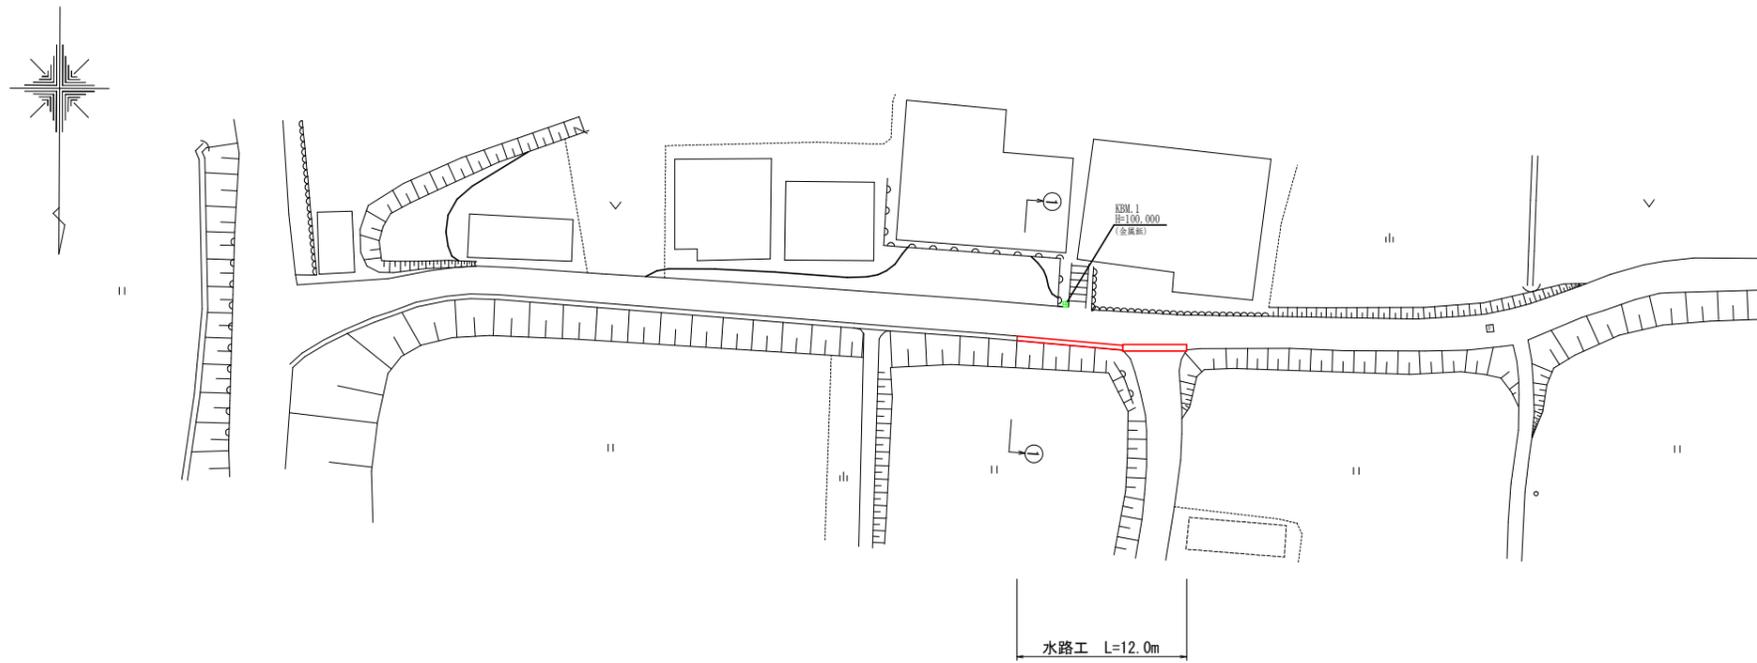


プレキャストU型側溝 1 S=1:20

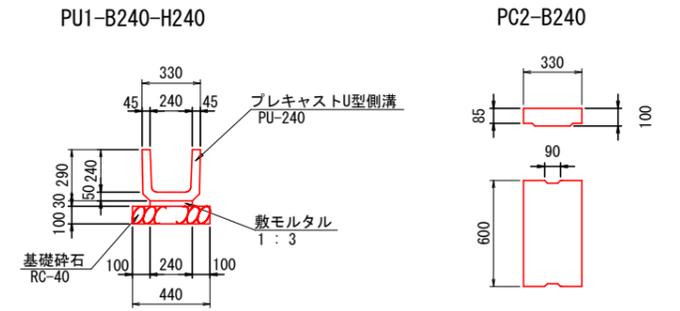


プレキャストU型側溝 2 S=1:20

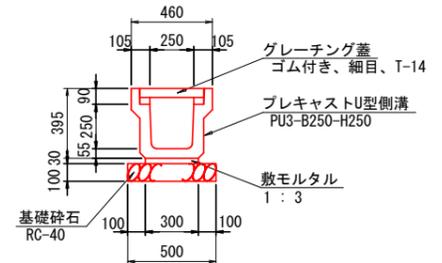

舗装復旧工 S=1:20

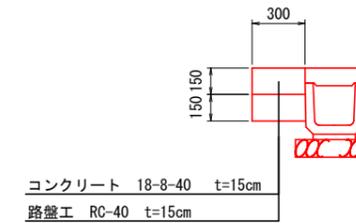


横断面図 S=1:100

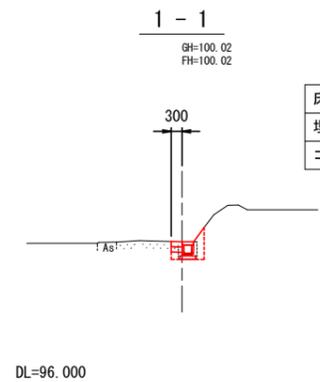

| | | |
|-------|----|------|
| 床掘 | m2 | 0.5 |
| 埋戻 | m2 | 0.3 |
| コン取壊し | m2 | 0.04 |

道路横断部

| | | |
|-------|----|------|
| 床掘 | m2 | 0.5 |
| 埋戻 | m2 | 0.2 |
| コン取壊し | m2 | 0.04 |

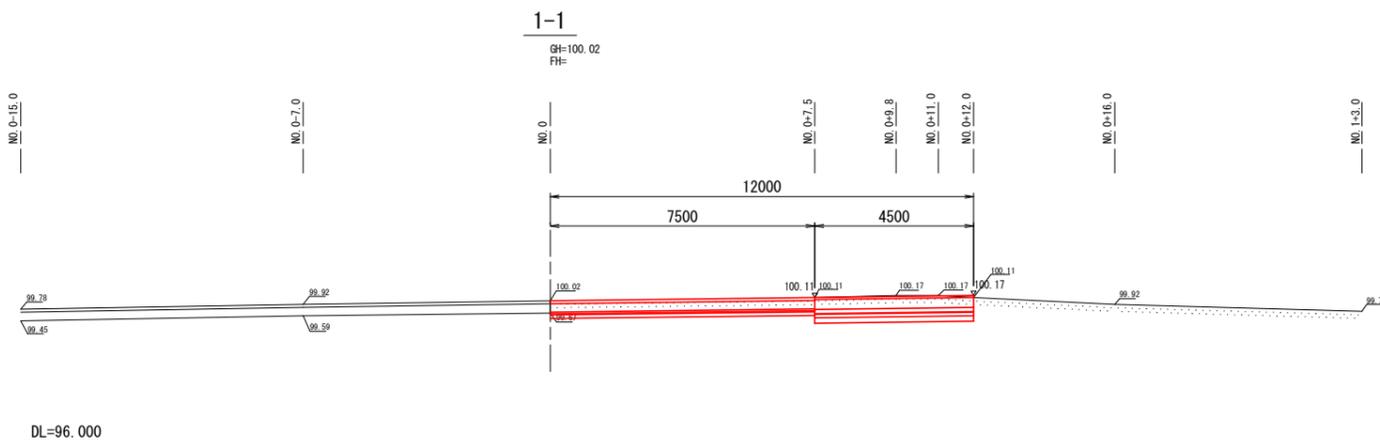

| | |
|------|--------------|
| 工種 | 平成24年度 |
| 起工番号 | 第 号 |
| 路線名 | 町道谷垣内線 |
| 施工箇所 | 船井郡京丹波町水原地内 |
| 図面種類 | 平面図、横断面図、構造図 |
| 縮尺 | 図示 |
| 図面番号 | 4 葉之内 4 |