


平面図 S=1:500

【鎌谷中筋線 計画延長 L=278.7m】

(平成24年度 施工範囲)
 工事延長 L=56.7m
 全幅=5.0m(車道幅員 4.0m)

(次年度以降 施工予定)

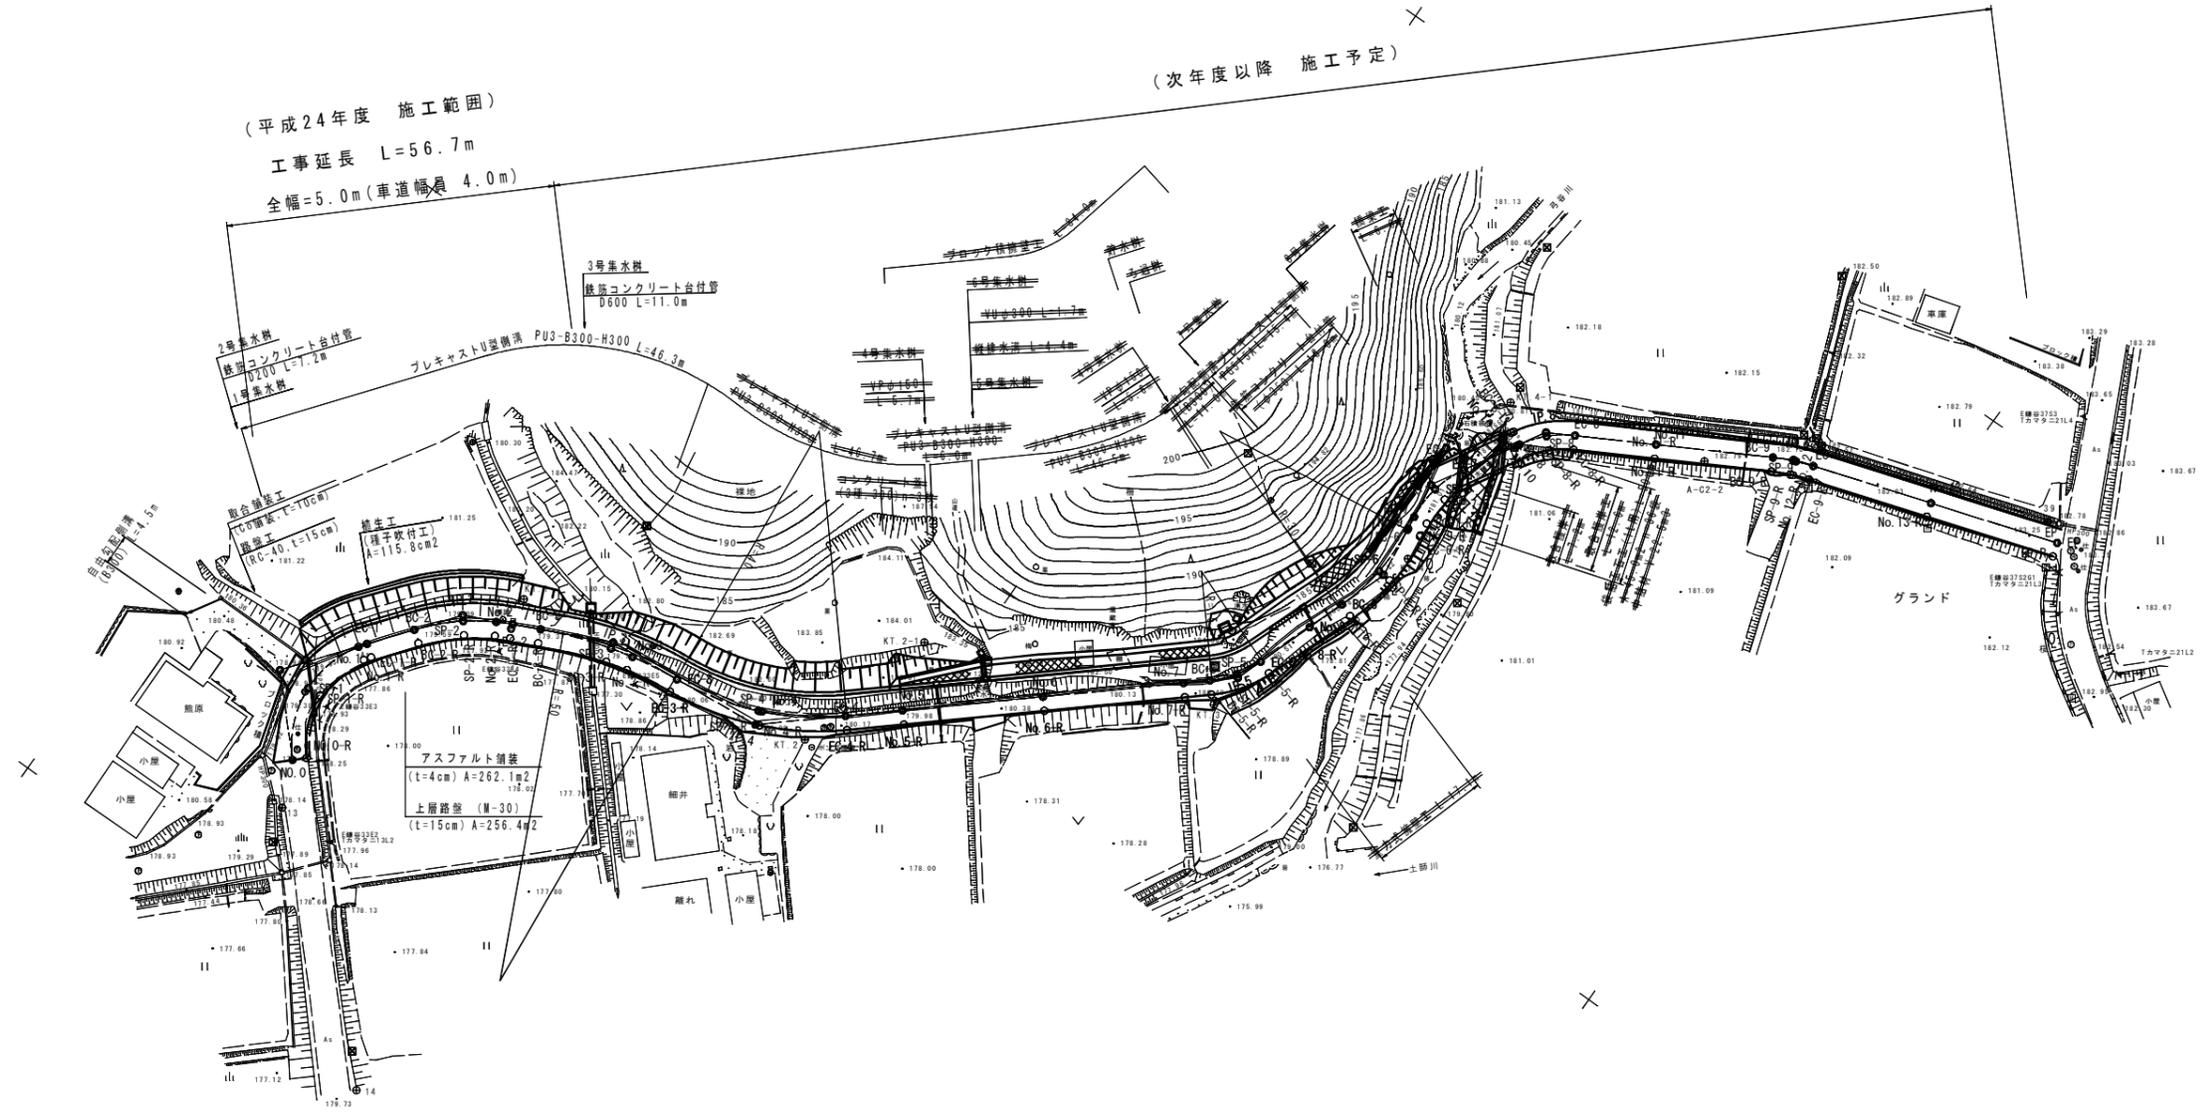

● A-C2-1


▲ 2NO.2

工事名	平成23年度(繰越)町道鎌谷中筋線 (第1工区)道路改良工事
工事番号	24-A67D
施工箇所	船井郡京丹波町鎌谷中地内
図面種類	平面図
縮尺	S=1:500
図面番号	6 葉之内 1

縦断面図 V=1:500 H=1:100

(平成24年度 施工範囲)


(次年度以降 施工予定)

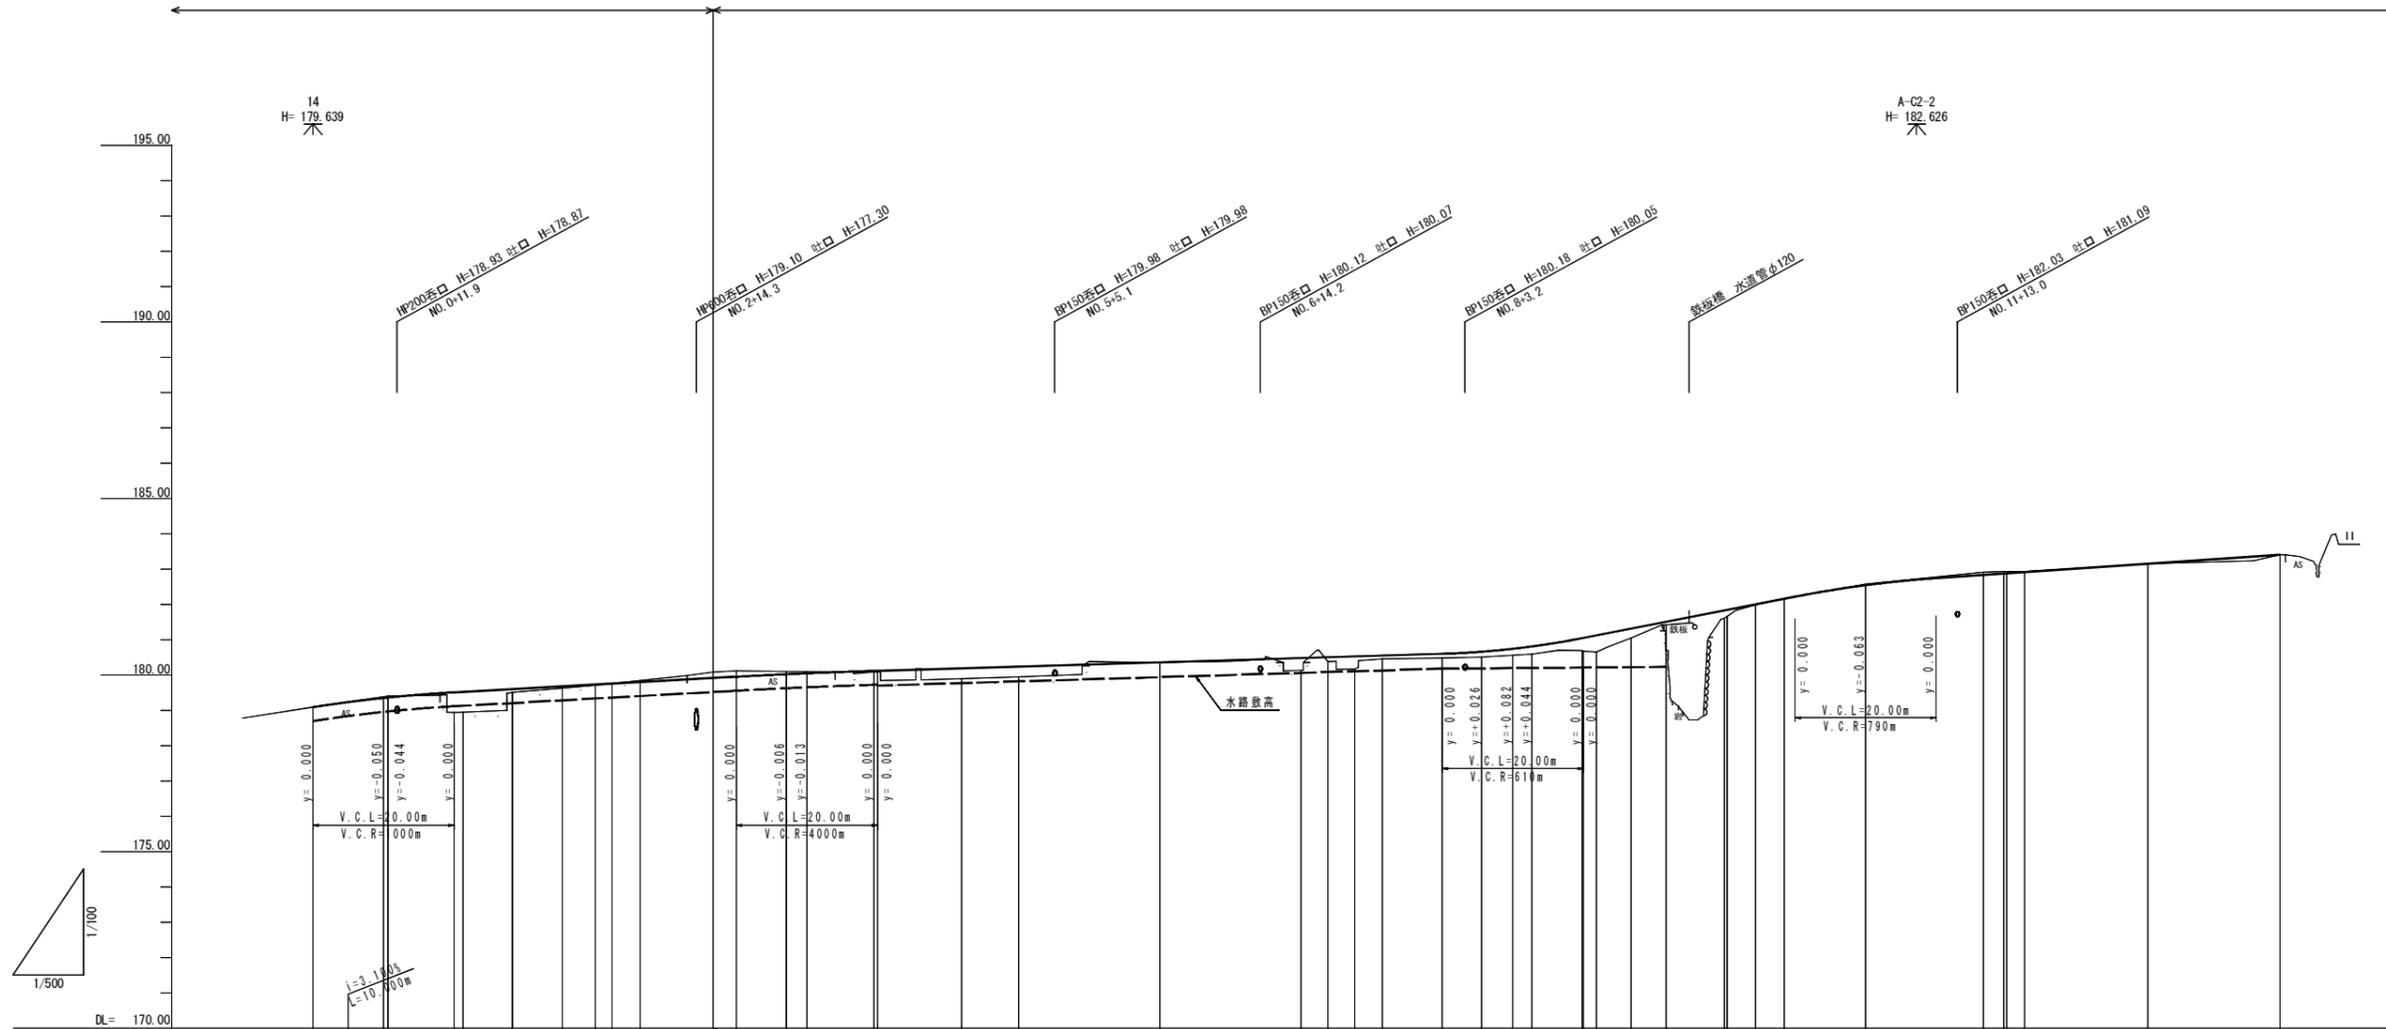


工事名	平成23年度(緑越)町道緑谷中防線(第1工区)道路改良工事
工事番号	24-A67D
施工箇所	船井郡京丹波町緑谷中地内
図面種類	縦断面図
縮尺	V=1:500 H=1:100
図面番号	6 葉之内 2

標準断面図 S=1:50

起点～N0.2付近

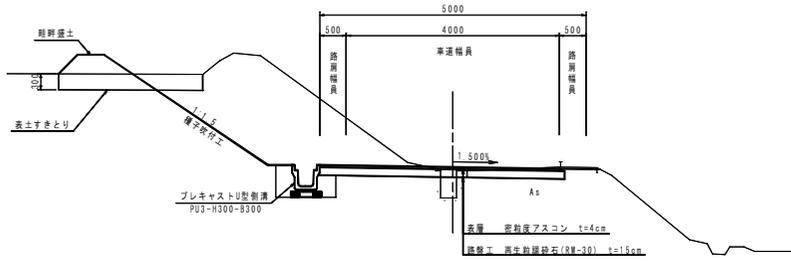


N0.5～橋梁付近

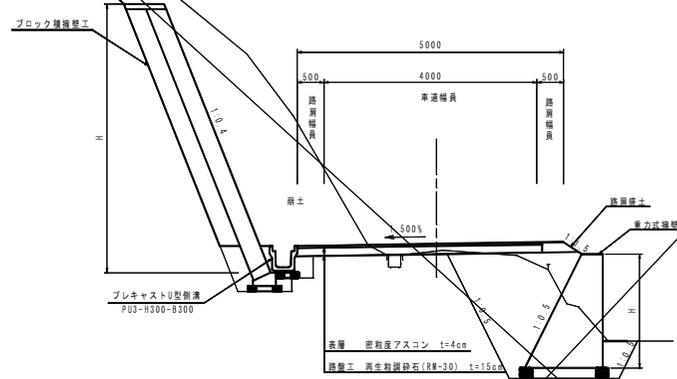


設計条件		
道路規格	第3種第5級	
設計速度	V = 20 km/h	
交通量区分	15未満 台/日方向 (N)	
信頼性	90%	
設計期間	10年	
設計C.B.R	4%以上	
幅員構成	車道	4.00m
	路肩	0.50m×2
	計	5.00m

舗装断面 S=1:20


起点～橋梁

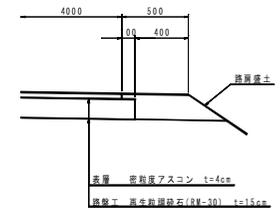


橋梁～終点

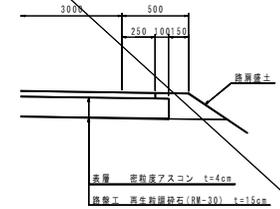

N0.3～N0.5付近





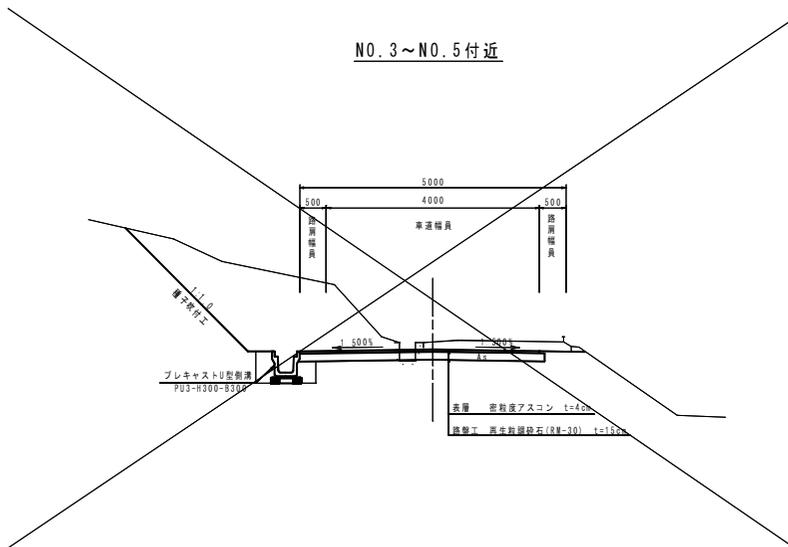


橋梁～終点

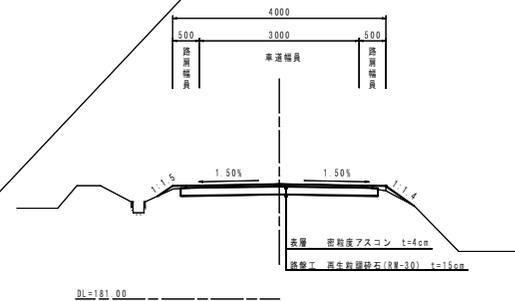

工事名	平成23年度(補修) 町道鎌谷中筋線 (第1工区) 道路改良工事
工事番号	24-A67D
施工箇所	船井郡浜丹波町鎌谷中地内
図面種類	標準断面図
縮尺	図示
図面番号	6 葉之内 3

横断面図 (1)

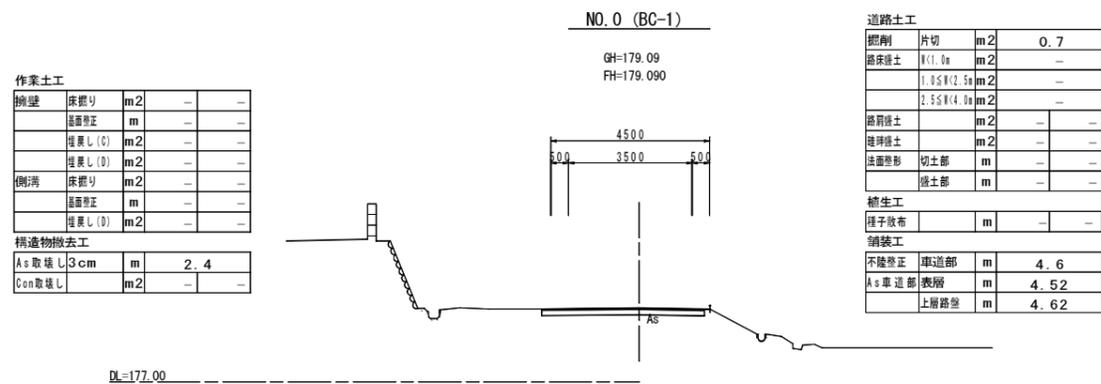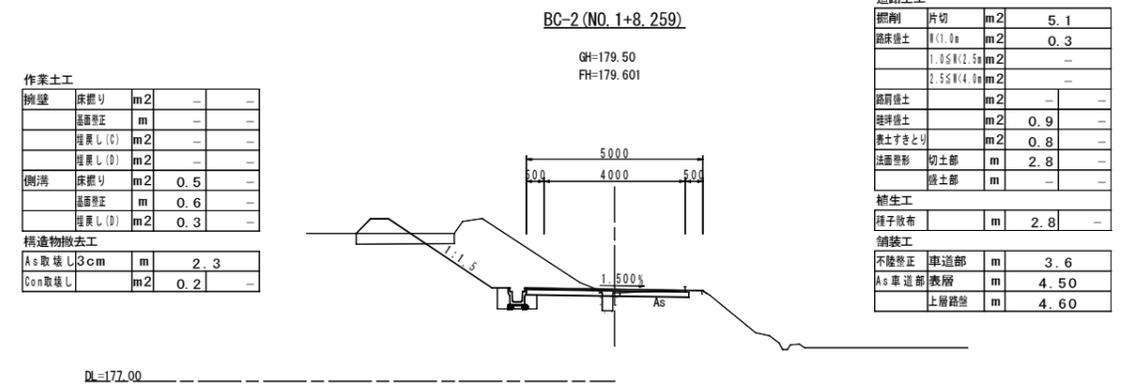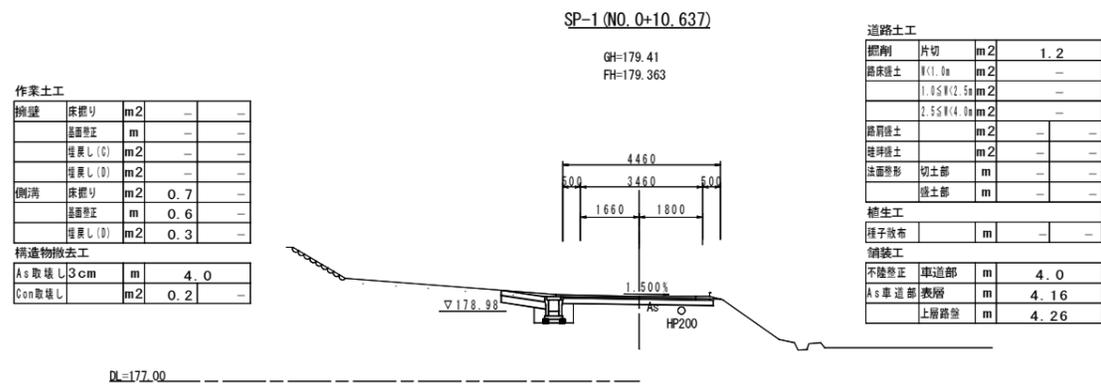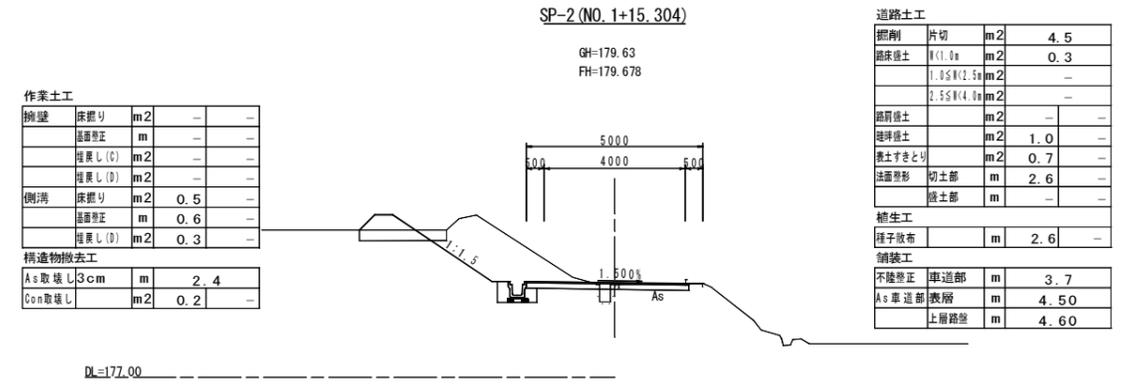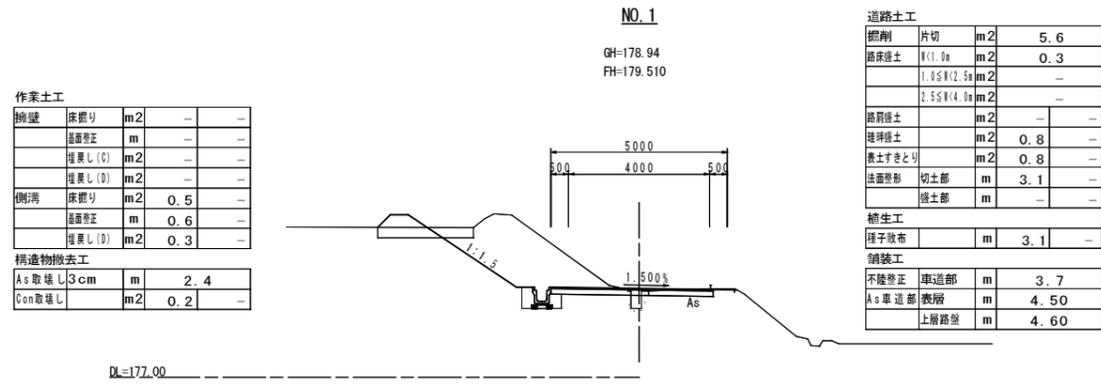

NO. 0~SP-2

工事名	平成23年度(繰越)町道鎌谷中中防線(第1工区)道路改良工事
工事番号	24-A67D
施工箇所	船井郡京丹波町鎌谷中地内
図面種類	横断面図 (1)
縮尺	S=1:100
図面番号	6 葉之内 4


横断面図 (2)

作業土工

擁壁	床掘り	m2	--	--
	基礎部分	m	--	--
	埋戻し(C)	m2	--	--
	埋戻し(D)	m2	--	--
側溝	床掘り	m2	0.5	--
	基礎部分	m	0.6	--
	埋戻し(D)	m2	0.3	--
構造物撤去工				
As取壊し	3cm	m	2.2	--
Con取壊し		m2	0.2	--

BC-3 (NO. 2+6.378)

GH=179.84
FH=179.800

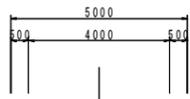

DL=178.00

道路土工

掘削	片切	m2	5.9	--
路床盛土	1:1.0	m2	0.3	--
	1.05N(2.5m)	m2	--	--
	2.55N(4.0m)	m2	--	--
路肩盛土		m2	--	--
埋戻し		m2	--	--
法面整形	切土部	m	3.0	--
	盛土部	m	--	--
植生工				
種子散布		m	3.0	--
舗装工				
不陸修正	車道部	m	3.7	--
As車道部	表層	m	4.50	--
	上層路盤	m	4.60	--

作業土工

擁壁	床掘り	m2	--	--
	基礎部分	m	--	--
	埋戻し(C)	m2	--	--
	埋戻し(D)	m2	--	--
側溝	床掘り	m2	0.4	--
	基礎部分	m	0.6	--
	埋戻し(D)	m2	0.3	--
構造物撤去工				
As取壊し	3cm	m	2.8	--
Con取壊し		m2	0.2	--

NO. 3

GH=180.12
FH=179.950



DL=178.00

道路土工


掘削	片切	m2	6.2	--
路床盛土	1:1.0	m2	0.1	--
	1.05N(2.5m)	m2	--	--
	2.55N(4.0m)	m2	--	--
路肩盛土		m2	--	--
埋戻し		m2	--	--
法面整形	切土部	m	3.2	--
	盛土部	m	--	--
植生工				
種子散布		m	3.2	--
舗装工				
不陸修正	車道部	m	3.7	--
As車道部	表層	m	4.50	--
	上層路盤	m	4.60	--

作業土工

擁壁	床掘り	m2	--	--
	基礎部分	m	--	--
	埋戻し(C)	m2	--	--
	埋戻し(D)	m2	--	--
側溝	床掘り	m2	0.5	--
	基礎部分	m	0.6	--
	埋戻し(D)	m2	0.3	--
構造物撤去工				
As取壊し	3cm	m	2.3	--
Con取壊し		m2	0.2	--

EC-2 (NO. 2+2.349)

GH=179.76
FH=179.756

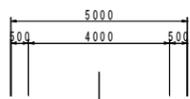

DL=178.00

道路土工


掘削	片切	m2	6.2	--
路床盛土	1:1.0	m2	0.3	--
	1.05N(2.5m)	m2	--	--
	2.55N(4.0m)	m2	--	--
路肩盛土		m2	--	--
埋戻し		m2	0.6	--
表土すきとり		m2	0.3	--
法面整形	切土部	m	2.8	--
	盛土部	m	--	--
植生工				
種子散布		m	2.8	--
舗装工				
不陸修正	車道部	m	3.7	--
As車道部	表層	m	4.50	--
	上層路盤	m	4.60	--

作業土工

擁壁	床掘り	m2	--	--
	基礎部分	m	--	--
	埋戻し(C)	m2	--	--
	埋戻し(D)	m2	--	--
側溝	床掘り	m2	0.4	--
	基礎部分	m	0.6	--
	埋戻し(D)	m2	0.3	--
構造物撤去工				
As取壊し	3cm	m	2.6	--
Con取壊し		m2	0.2	--

SP-3 (NO. 2+16.723)

GH=180.08
FH=179.914

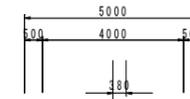

DL=178.00

道路土工


掘削	片切	m2	2.4	--
路床盛土	1:1.0	m2	0.2	--
	1.05N(2.5m)	m2	--	--
	2.55N(4.0m)	m2	--	--
路肩盛土		m2	--	--
埋戻し		m2	--	--
法面整形	切土部	m	2.3	--
	盛土部	m	--	--
植生工				
種子散布		m	2.3	--
舗装工				
不陸修正	車道部	m	3.7	--
As車道部	表層	m	4.50	--
	上層路盤	m	4.60	--

作業土工

擁壁	床掘り	m2	--	--
	基礎部分	m	--	--
	埋戻し(C)	m2	--	--
	埋戻し(D)	m2	--	--
側溝	床掘り	m2	0.5	--
	基礎部分	m	0.6	--
	埋戻し(D)	m2	0.3	--
構造物撤去工				
As取壊し	3cm	m	2.4	--
Con取壊し		m2	0.2	--

NO. 2

GH=179.71
FH=179.730

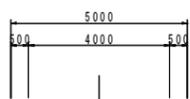


DL=178.00

道路土工

掘削	片切	m2	5.2	--
路床盛土	1:1.0	m2	0.3	--
	1.05N(2.5m)	m2	--	--
	2.55N(4.0m)	m2	--	--
路肩盛土		m2	--	--
埋戻し		m2	0.8	--
表土すきとり		m2	0.7	--
法面整形	切土部	m	2.6	--
	盛土部	m	--	--
植生工				
種子散布		m	2.6	--
舗装工				
不陸修正	車道部	m	3.7	--
As車道部	表層	m	4.50	--
	上層路盤	m	4.60	--

暗渠横断面所

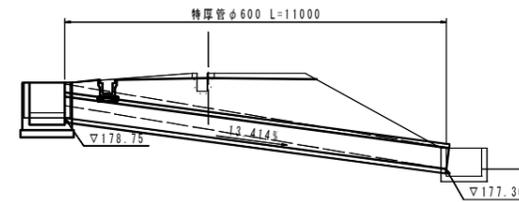


DL=175.00

NO. 2~NO. 3


工事名	平成23年度(繰越)町道鎌谷中中筋線(第1工区)道路改良工事
工事番号	24-A67D
施工箇所	船井郡京丹波町鎌谷中地内
図面種類	横断面図(2)
縮尺	S=1:100
図面番号	6 葉之内 5

構造図

プレキャストU型側溝
S=1:20

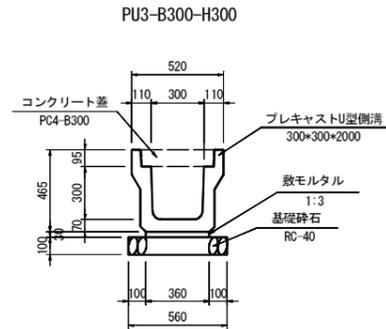


鉄筋コンクリート台付管
S=1:20

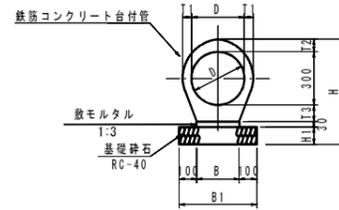


寸法表

呼び径 (D)	寸法				基礎寸法			参考 重量 kg
	T1	T2	T3	H	管品長 (B)	管径 (B1)	厚さ (H1)	
200	38	59	73	512	1000	160	360	106
350	54	72	100	702	2000	260	480	476
600	71	110	133	1023	2500	450	650	1339


自由勾配側溝 S=1:20

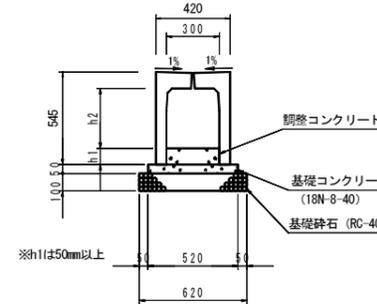


自由勾配側溝展開図
S=1:50

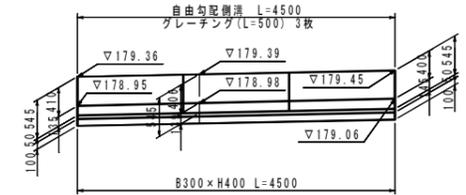


1号集水樹
(B300-L300-H500)
S=1:20

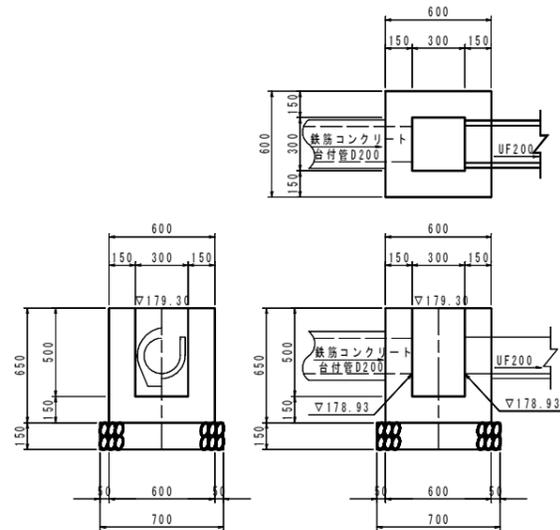

2号集水樹
(B500-L500-H500)
S=1:20

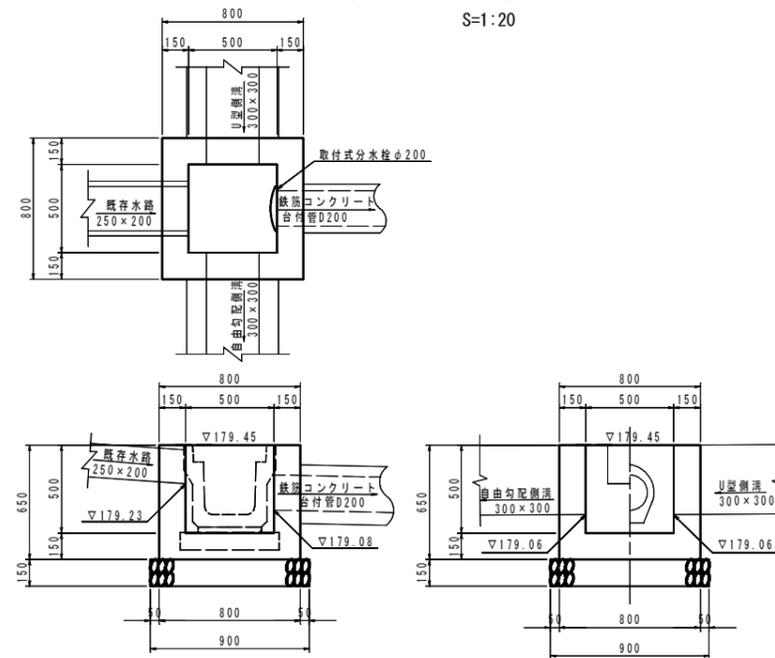

3号集水樹
(B1000-L1000-H1200)
S=1:20

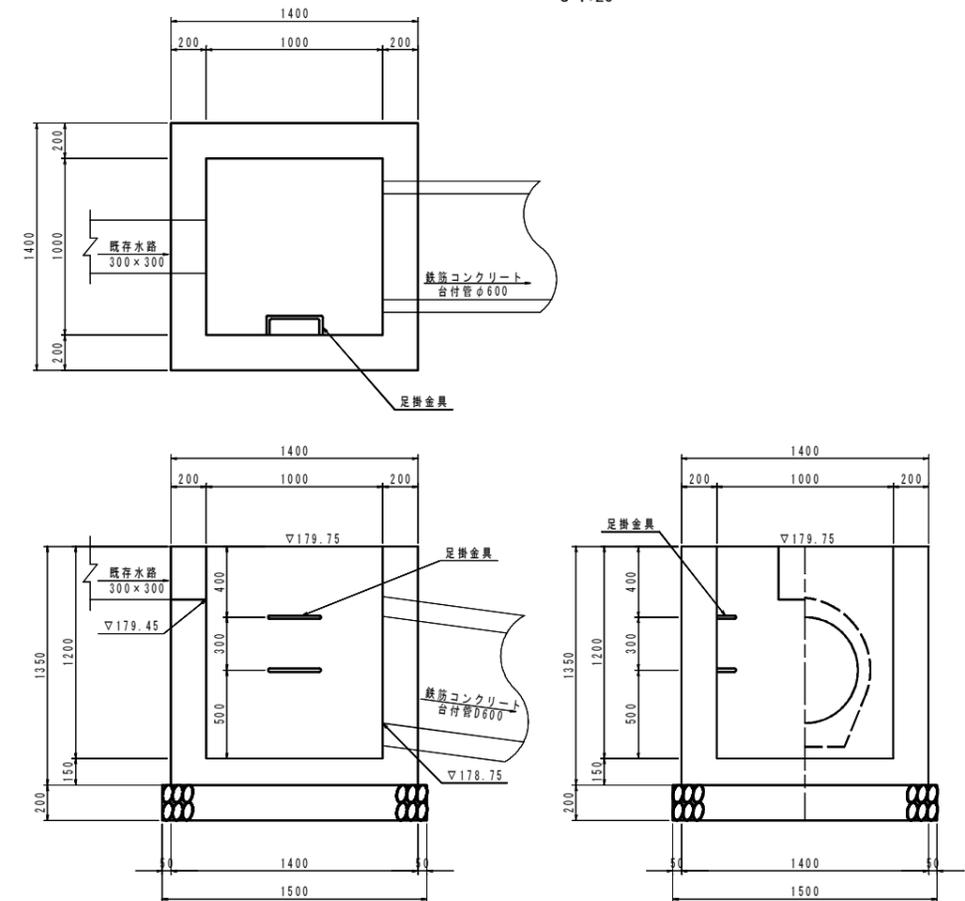

工事名	平成23年度(繰越)町道鎌谷中中防線 (第1工区)道路改良工事
工事番号	24-A67D
施工箇所	船井郡京丹波町鎌谷中地内
図面種類	構造図
縮尺	図示
図面番号	6 葉之内 6