



# 市森川修繕工事


平面図 S=1:250

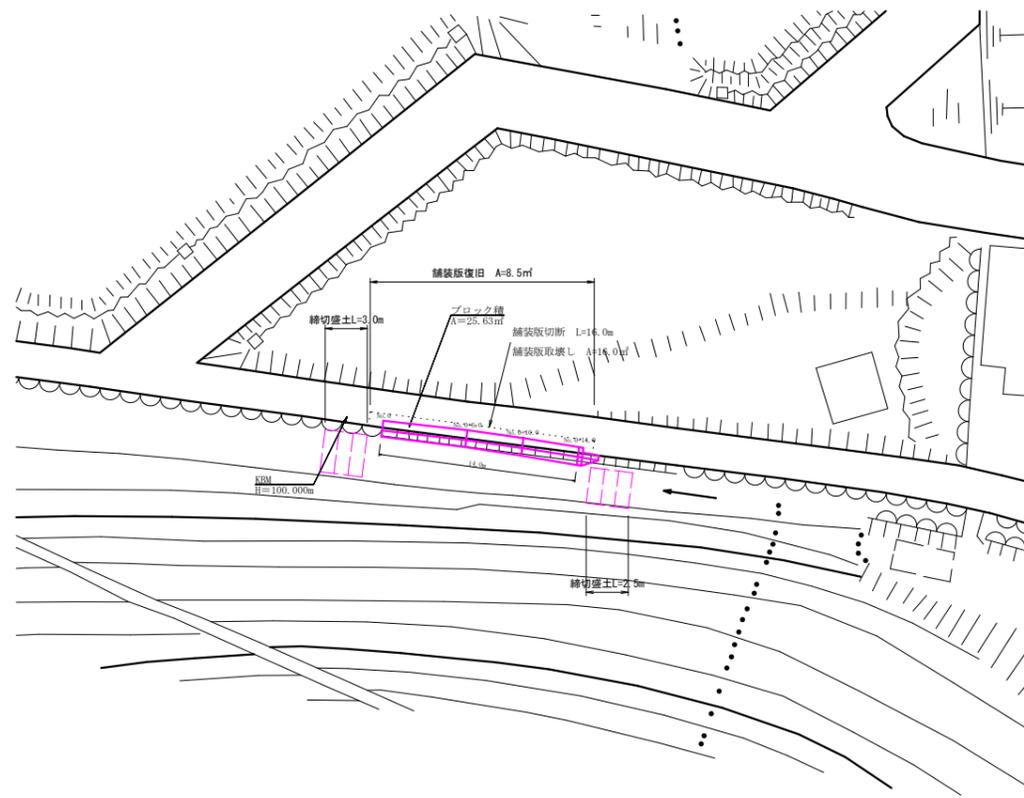


横断面図 S=1:100

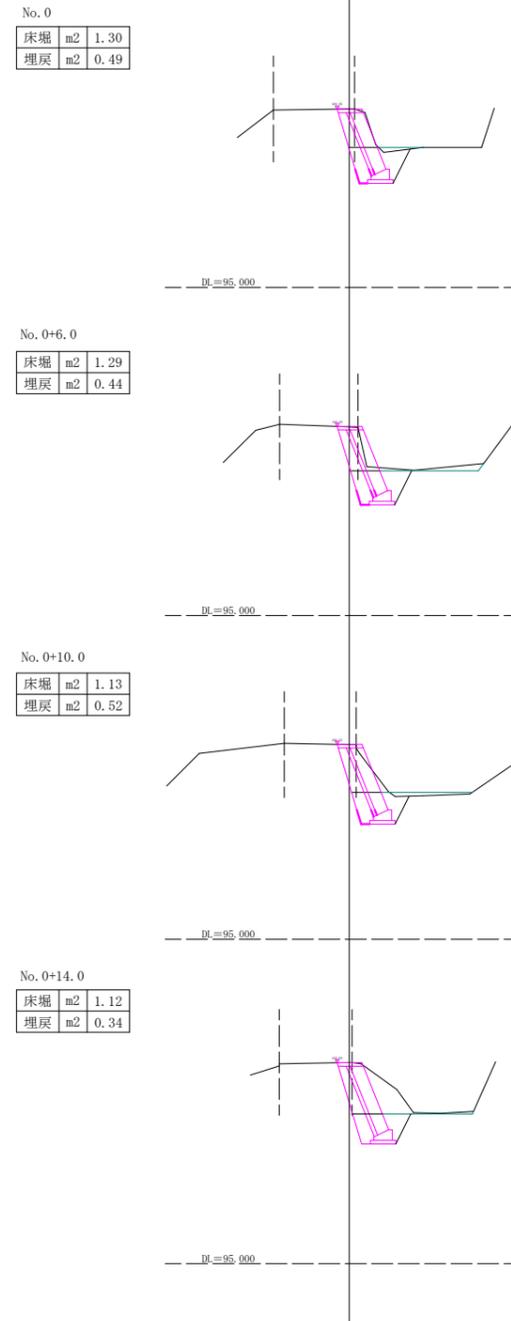


ブロック積工断面図 S=1:50

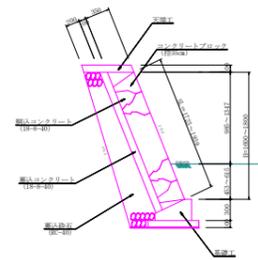


基礎工 S=1:20

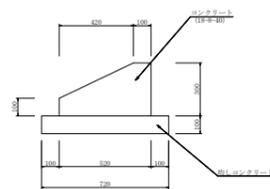


天端工 S=1:20

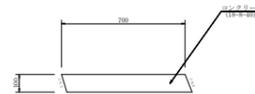

小口止めコンクリート断面図 S=1:50

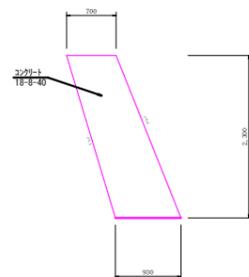


ブロック積工展開図 S=1:100

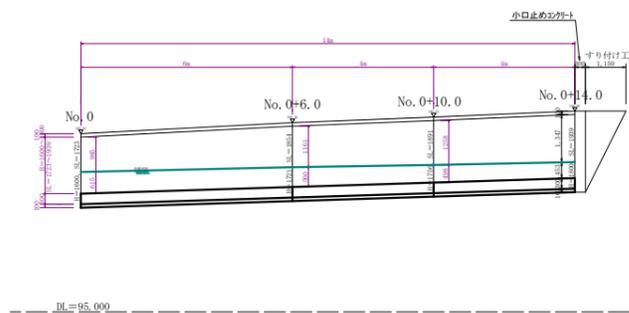


施工箇所	
工事名	市森川修繕工事
図名	
縮尺	全業の内
作成年月	

井尻川平面図 S=1:250

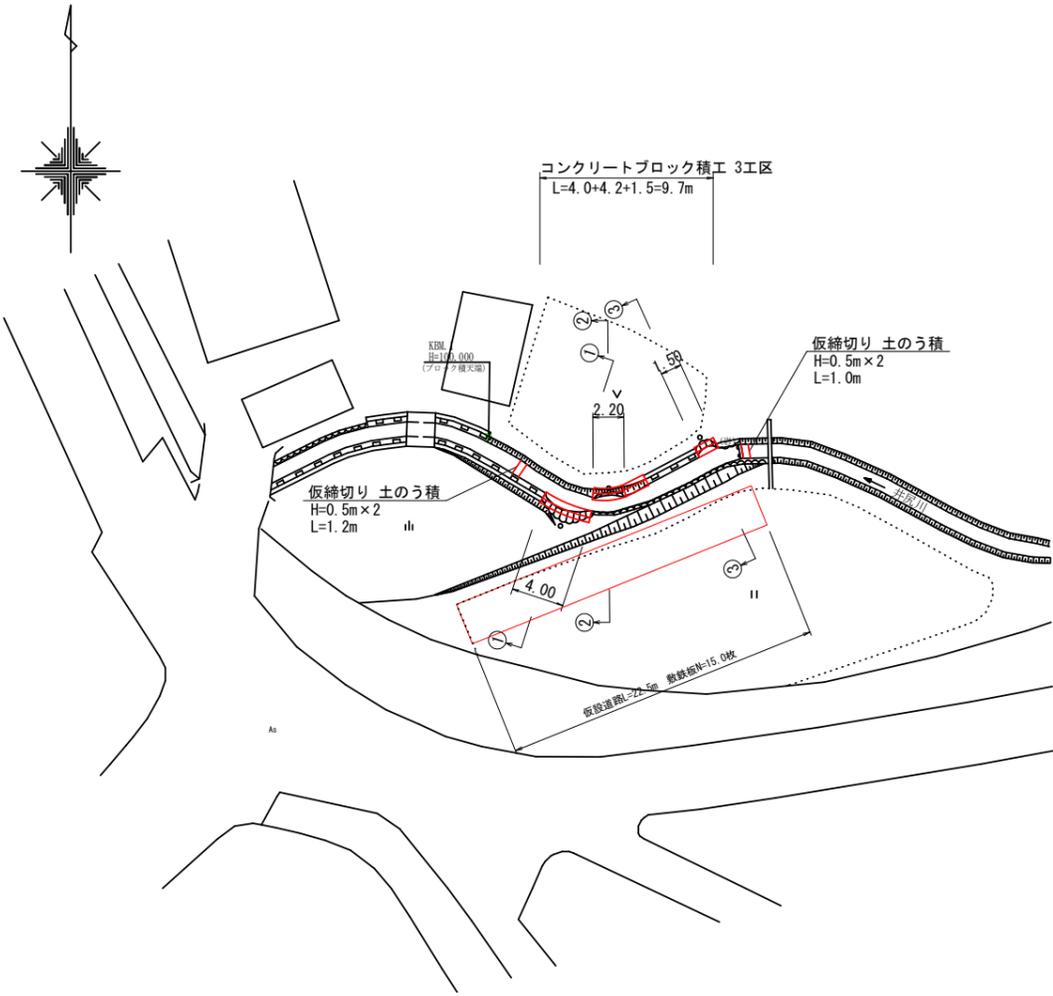


横断面図 S=1:100


掘削	m2	0.2
水中床掘	m2	0.8
埋戻	m2	0.3

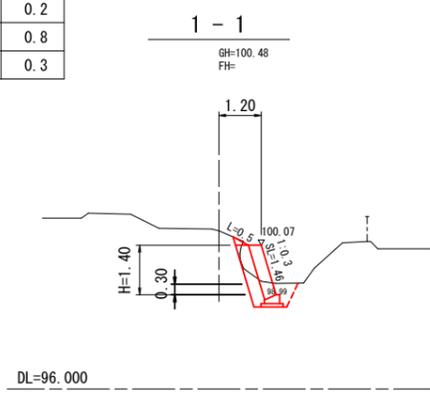


掘削	m2	0.4
水中床掘	m2	0.8
埋戻	m2	0.3

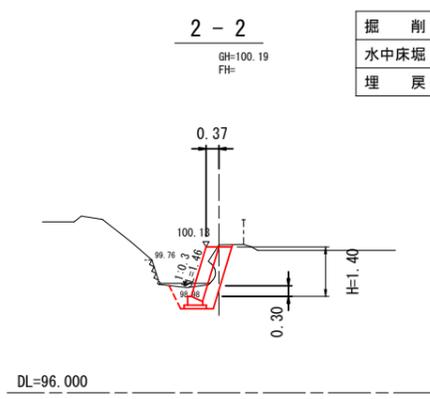


掘削	m2	0.1
盛土	m2	0.1
水中床掘(岩)	m2	0.4

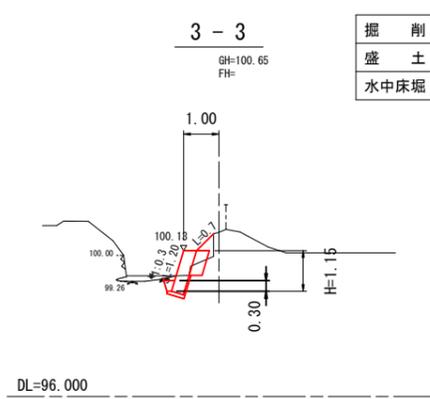


基礎工 S=1:10

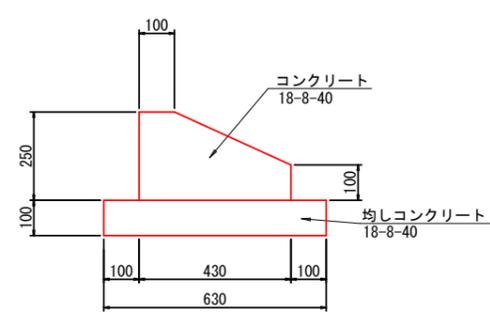


コンクリートブロック積工展開図 S=1:50

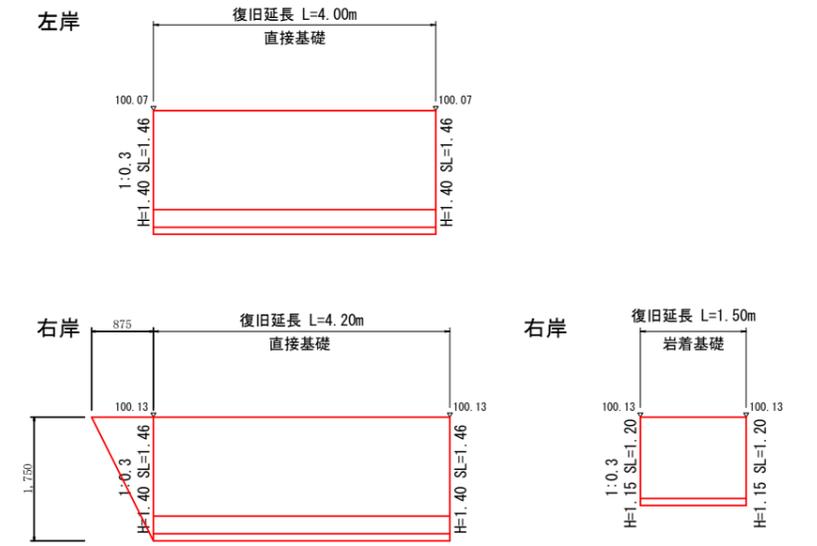

コンクリートブロック積工断面図 S=1:50

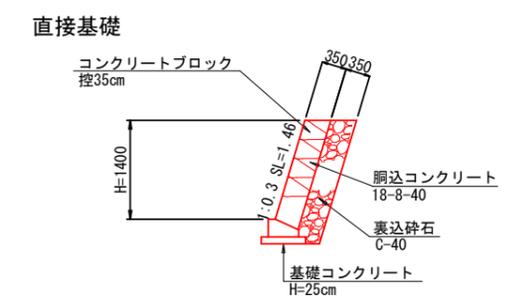


コンクリートブロック積工断面図 S=1:20

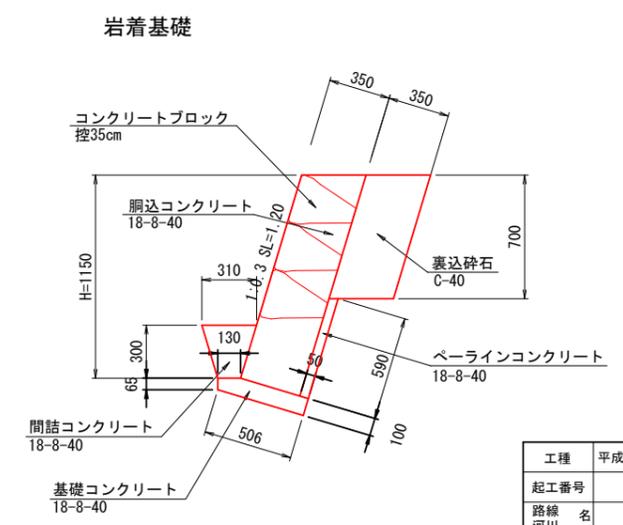


工種	平成	年度
起工番号	第 号	
路線名	井尻川	
施工箇所	船井郡京丹波町小野地内	
図面種類	平面図、縦横断面図、構造図	
縮尺	図示	
図面番号	業之内	

準用河川大朴川護岸修繕工事


基礎工詳細図 1:20

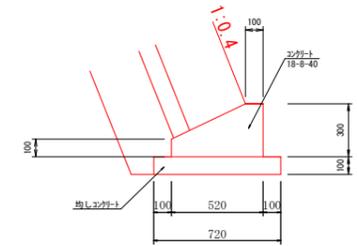


ブロック積擁壁工展開図 1:100

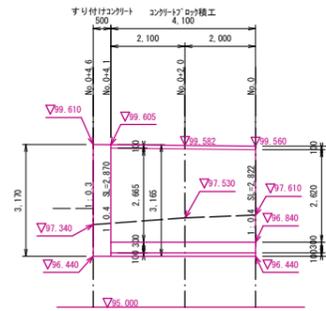


天端コンクリート工 1:20

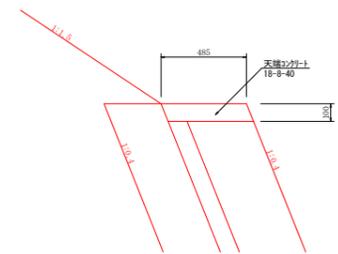


横断面図 1:100

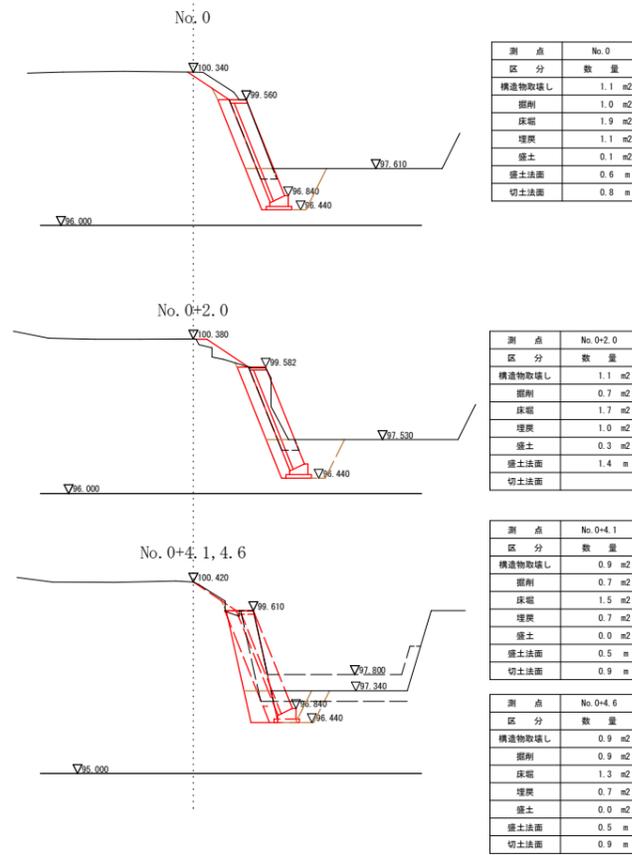

すり付けコンクリート工 1:50

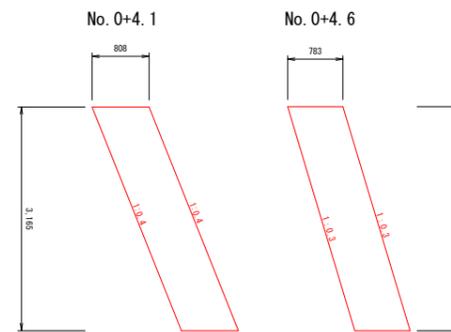


コンクリートブロック積み工 1:50

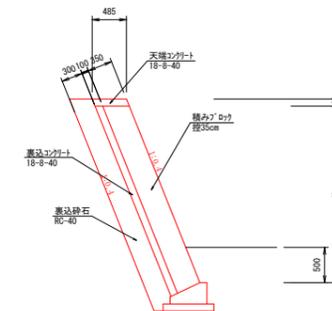


平成24年度	大朴川
施工箇所	京丹波町 大朴 地内
工事名	大朴川修繕工事
図名	
縮尺	全 業の内
作成年月	
京丹波町	

平面図 S=1:250


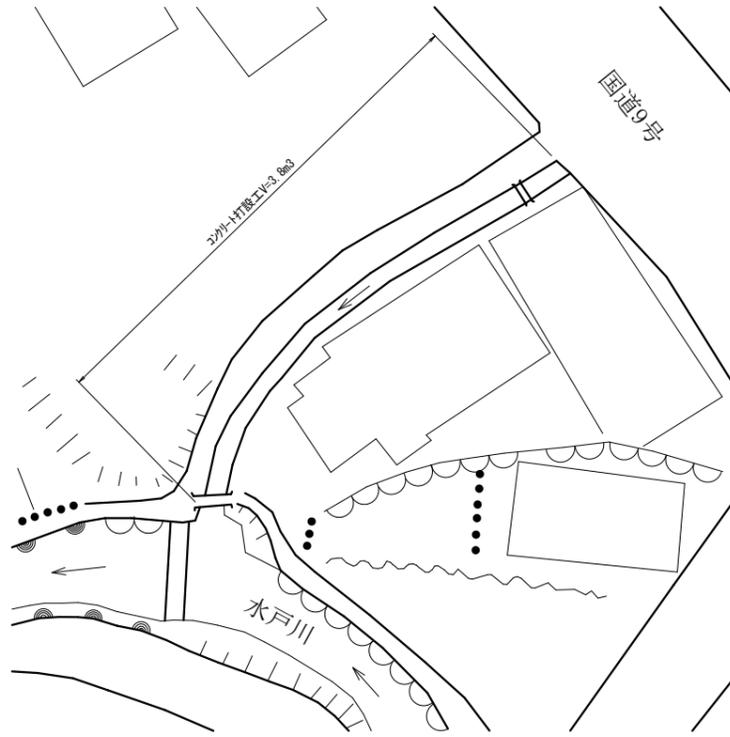


### 新水戸普通河川修繕工事


断面図 S=1:50

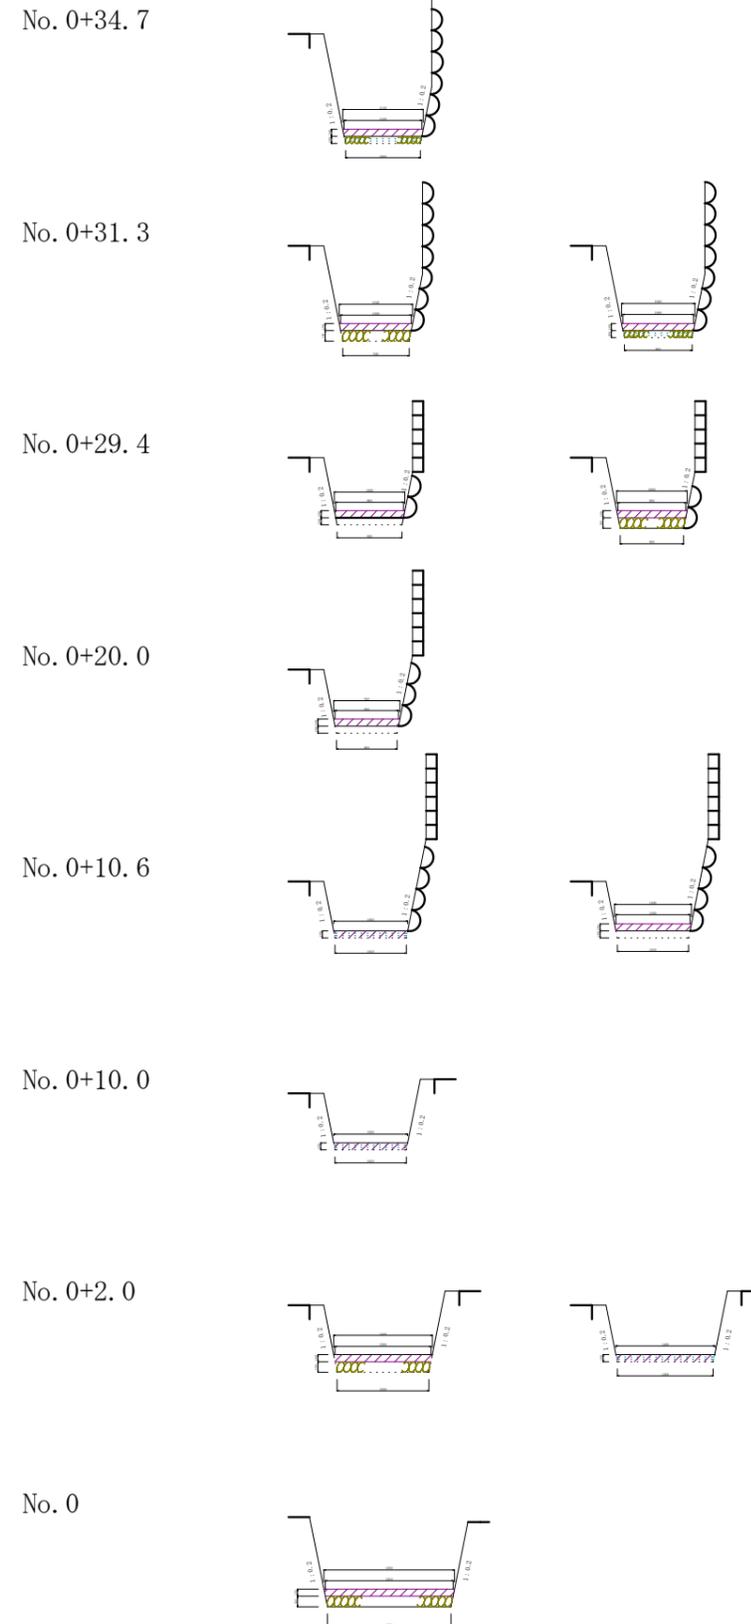


構造図 S=1:25

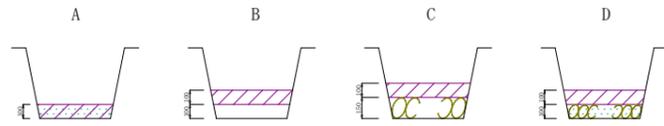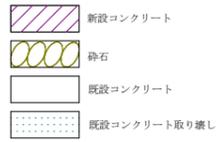

縦断面図 H=1:200 V=1:20

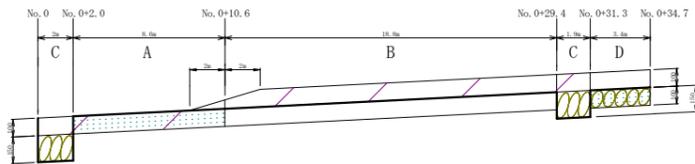

新設コンクリート 展開図 H=1:200 V=1:50

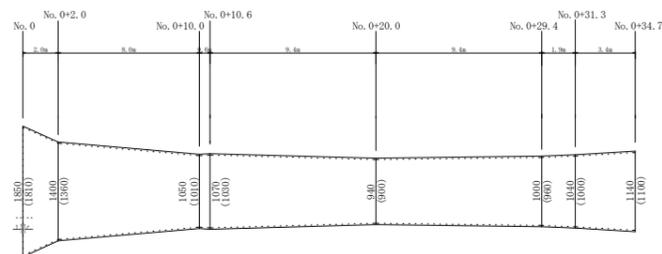

施工箇所	
工事名	新水戸普通河川修繕工事
図名	
縮尺	全業の内
作成年月	