

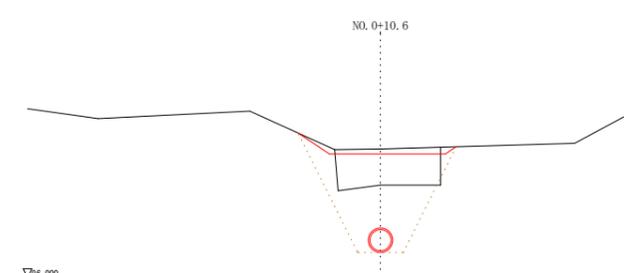
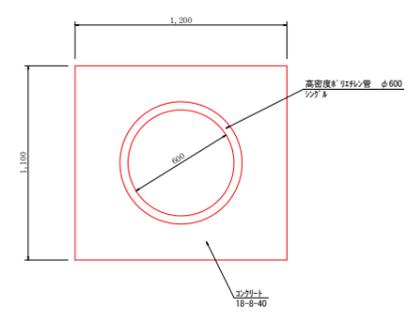
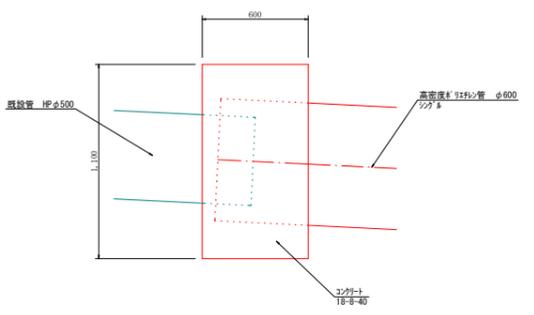



町道升谷大迫線暗渠管改修工事

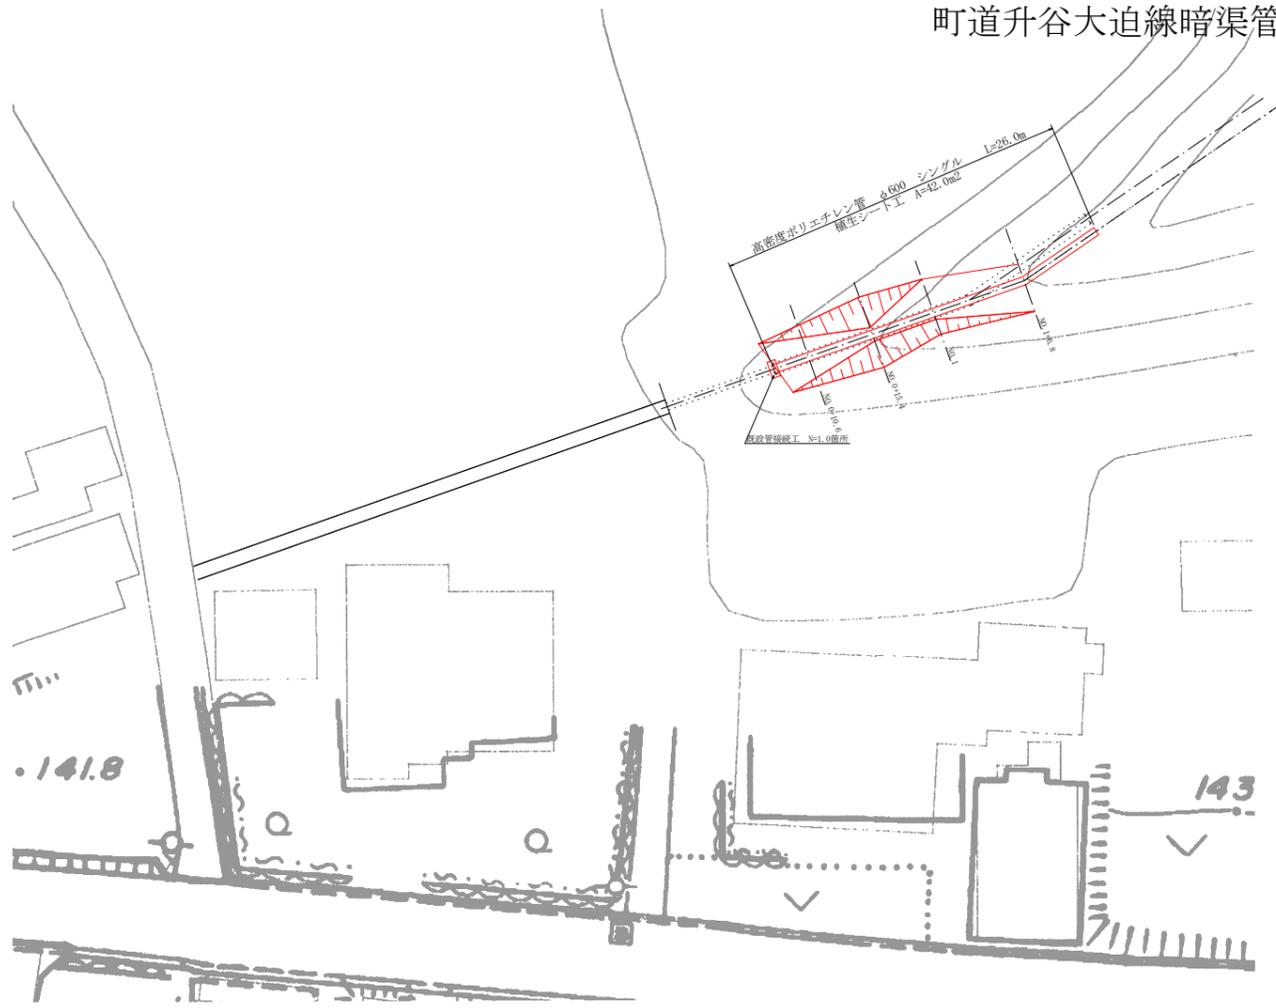


測点	No. 0+10.6
区分	数量
床掘	8.3 m ²
埋戻	7.3 m ²
掘土	
掘土	1.5 m

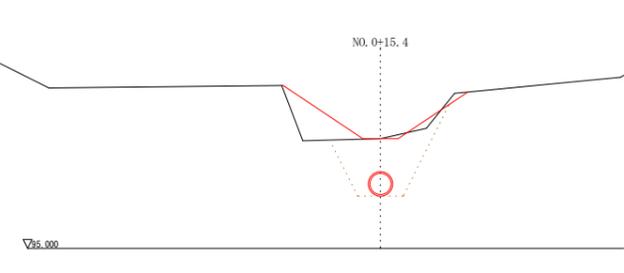

測点	No. 0+10.7
区分	数量
床掘	5.2 m ²
埋戻	7.3 m ²
掘土	
掘土	1.5 m

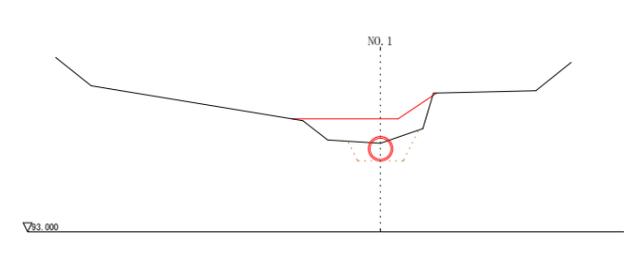


測点	No. 0+15.4
区分	数量
床掘	3.9 m ²
埋戻	3.4 m ²
掘土	1.5 m ²
切土	0.6 m
掘土	4.4 m

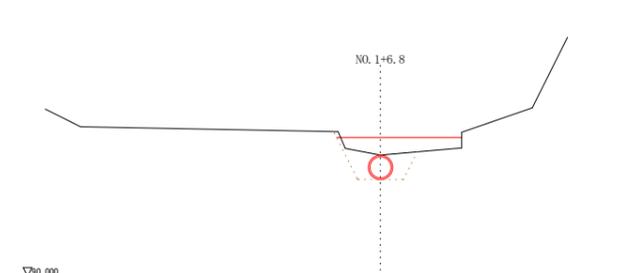

測点	No. 1
区分	数量
床掘	1.0 m ²
埋戻	0.7 m ²
掘土	2.0 m ²
切土	
掘土	1.3 m

測点	No. 1+6.8
区分	数量
床掘	1.3 m ²
埋戻	0.9 m ²
掘土	1.3 m ²
切土	
掘土	

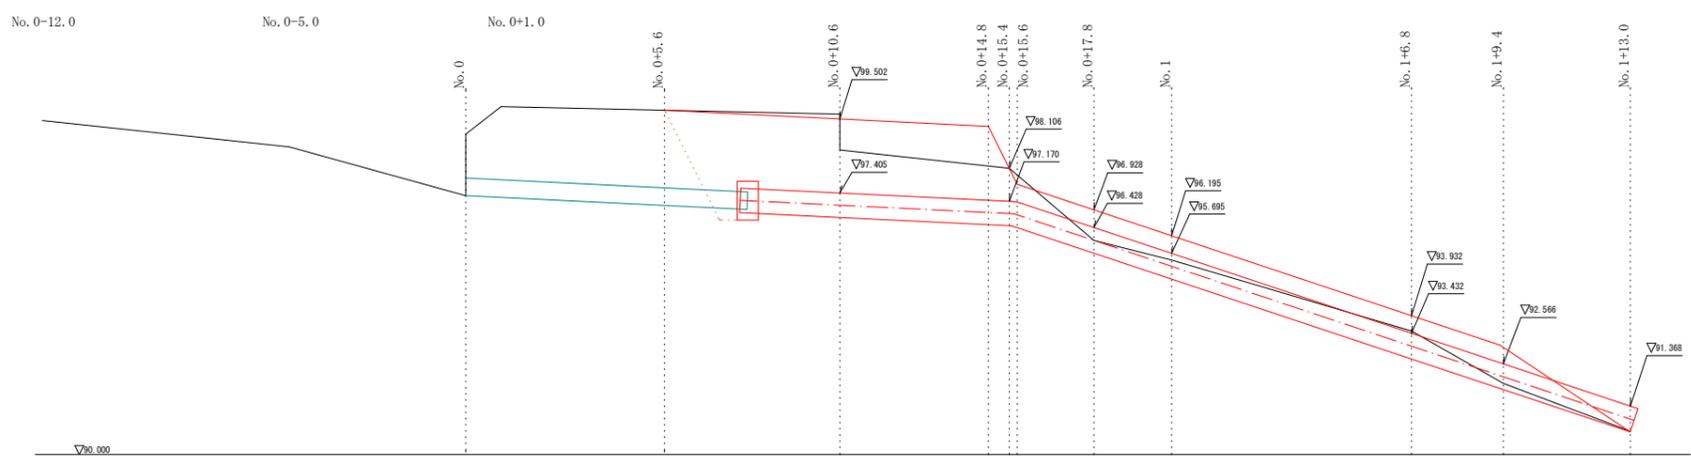


平成24年度 町道升谷大迫線	
施工箇所	京丹波町 升谷 地内
工事名	町道升谷大迫線暗渠管改修工事
図名	
縮尺	全 業の内
作成年月	

町道升谷大迫線舗装修繕工事

舗装工展開図 S=1:100


平面図 S=1:250

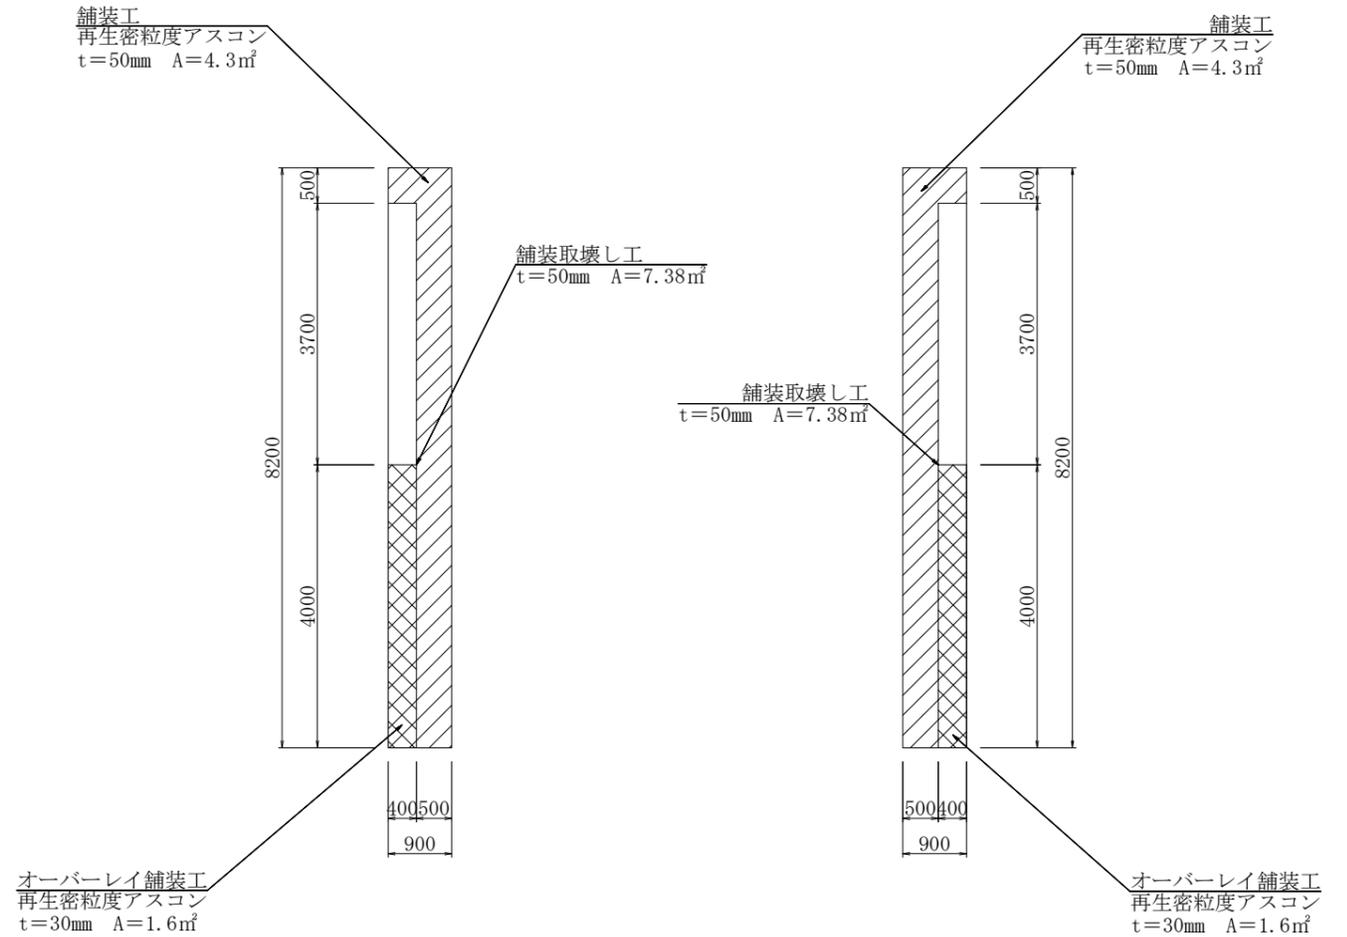

平成24年度		町道升谷大迫線舗装修繕工事	
施工箇所	京丹波町 升谷 地内		
工事名	町道升谷大迫線舗装修繕工事		
図名			
縮尺	全 葉の内		
作成年月			

町道升谷林線横断溝修繕工事

既設横断溝断面図 S=1:20

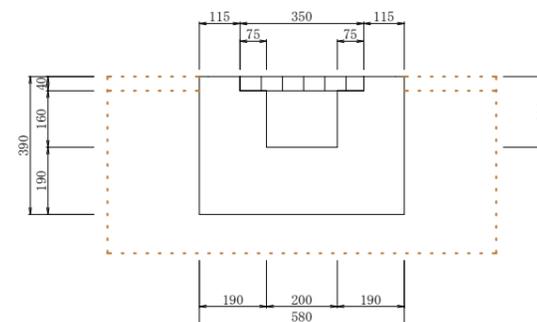


床堀 0.30 m³

平面図 S=1:250



現場打横断溝断面図 S=1:20

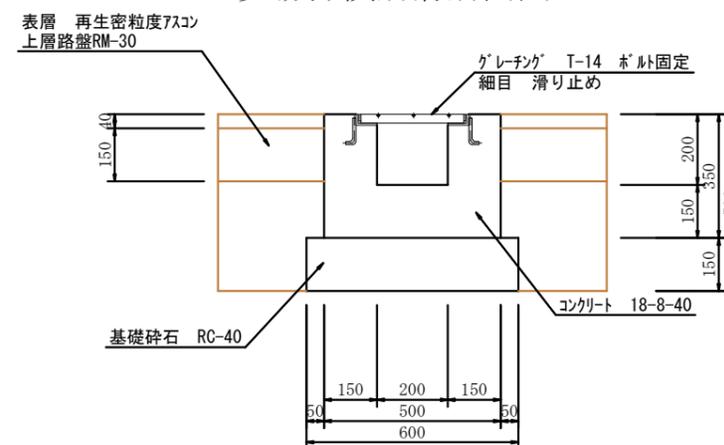

埋戻 0.18 m³

平成24年度		町道升谷林線	
施工箇所	京丹波町升谷地内		
工事名	町道升谷林線横断溝修繕工事		
図名			
縮尺		全葉の内	
作成年月			