


町道市場上ノ山線 平面図
 船井郡京丹波町市場 地内

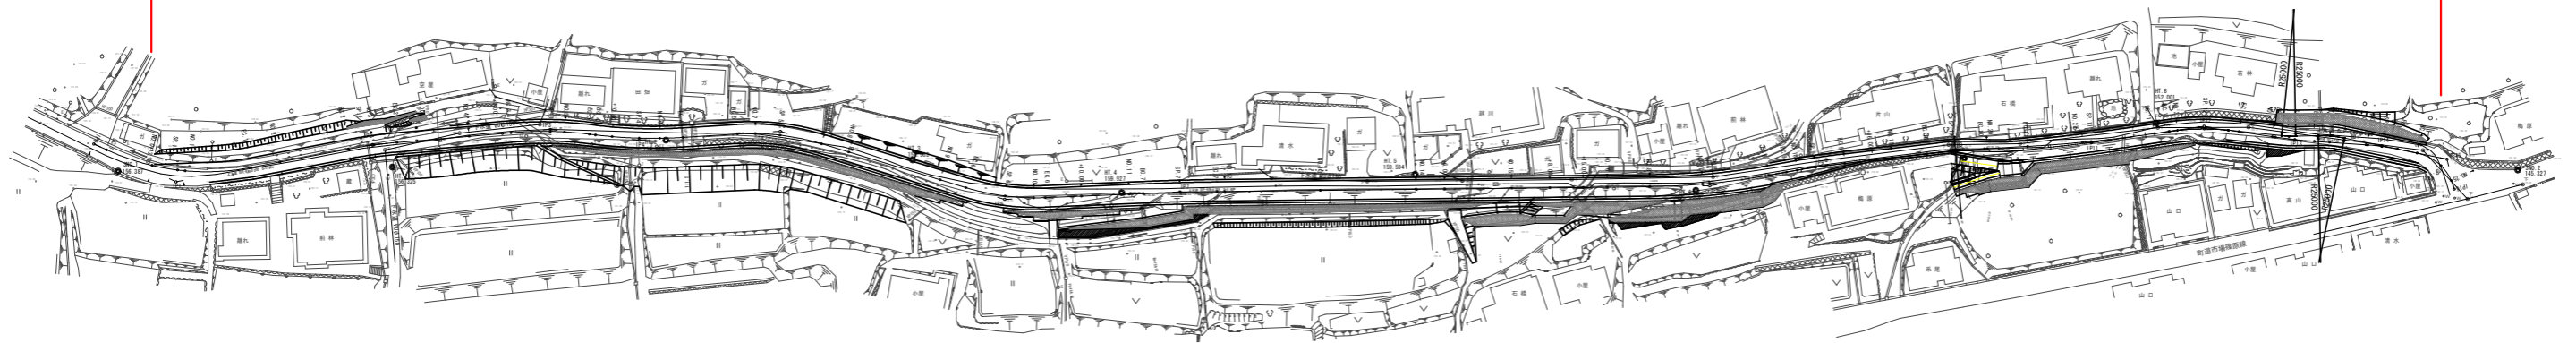

S=1/500

家務区画 l=483m
 用地幅員設置測量L=0.48km 用地測量A=0.51ha 公共用地境界確定L=0.66km



| | |
|------|---------------------------|
| 工事名 | 23-B09D 町道市場上ノ山線測量設計業務 |
| 工事番号 | 第 号 |
| 施工箇所 | 船井郡京丹波町市場 地内 |
| 図面種類 | 平面図 |
| 縮尺 | S=1:500 |
| 図面番号 | 葉之内 |