


計画平面図

S=1:1,000

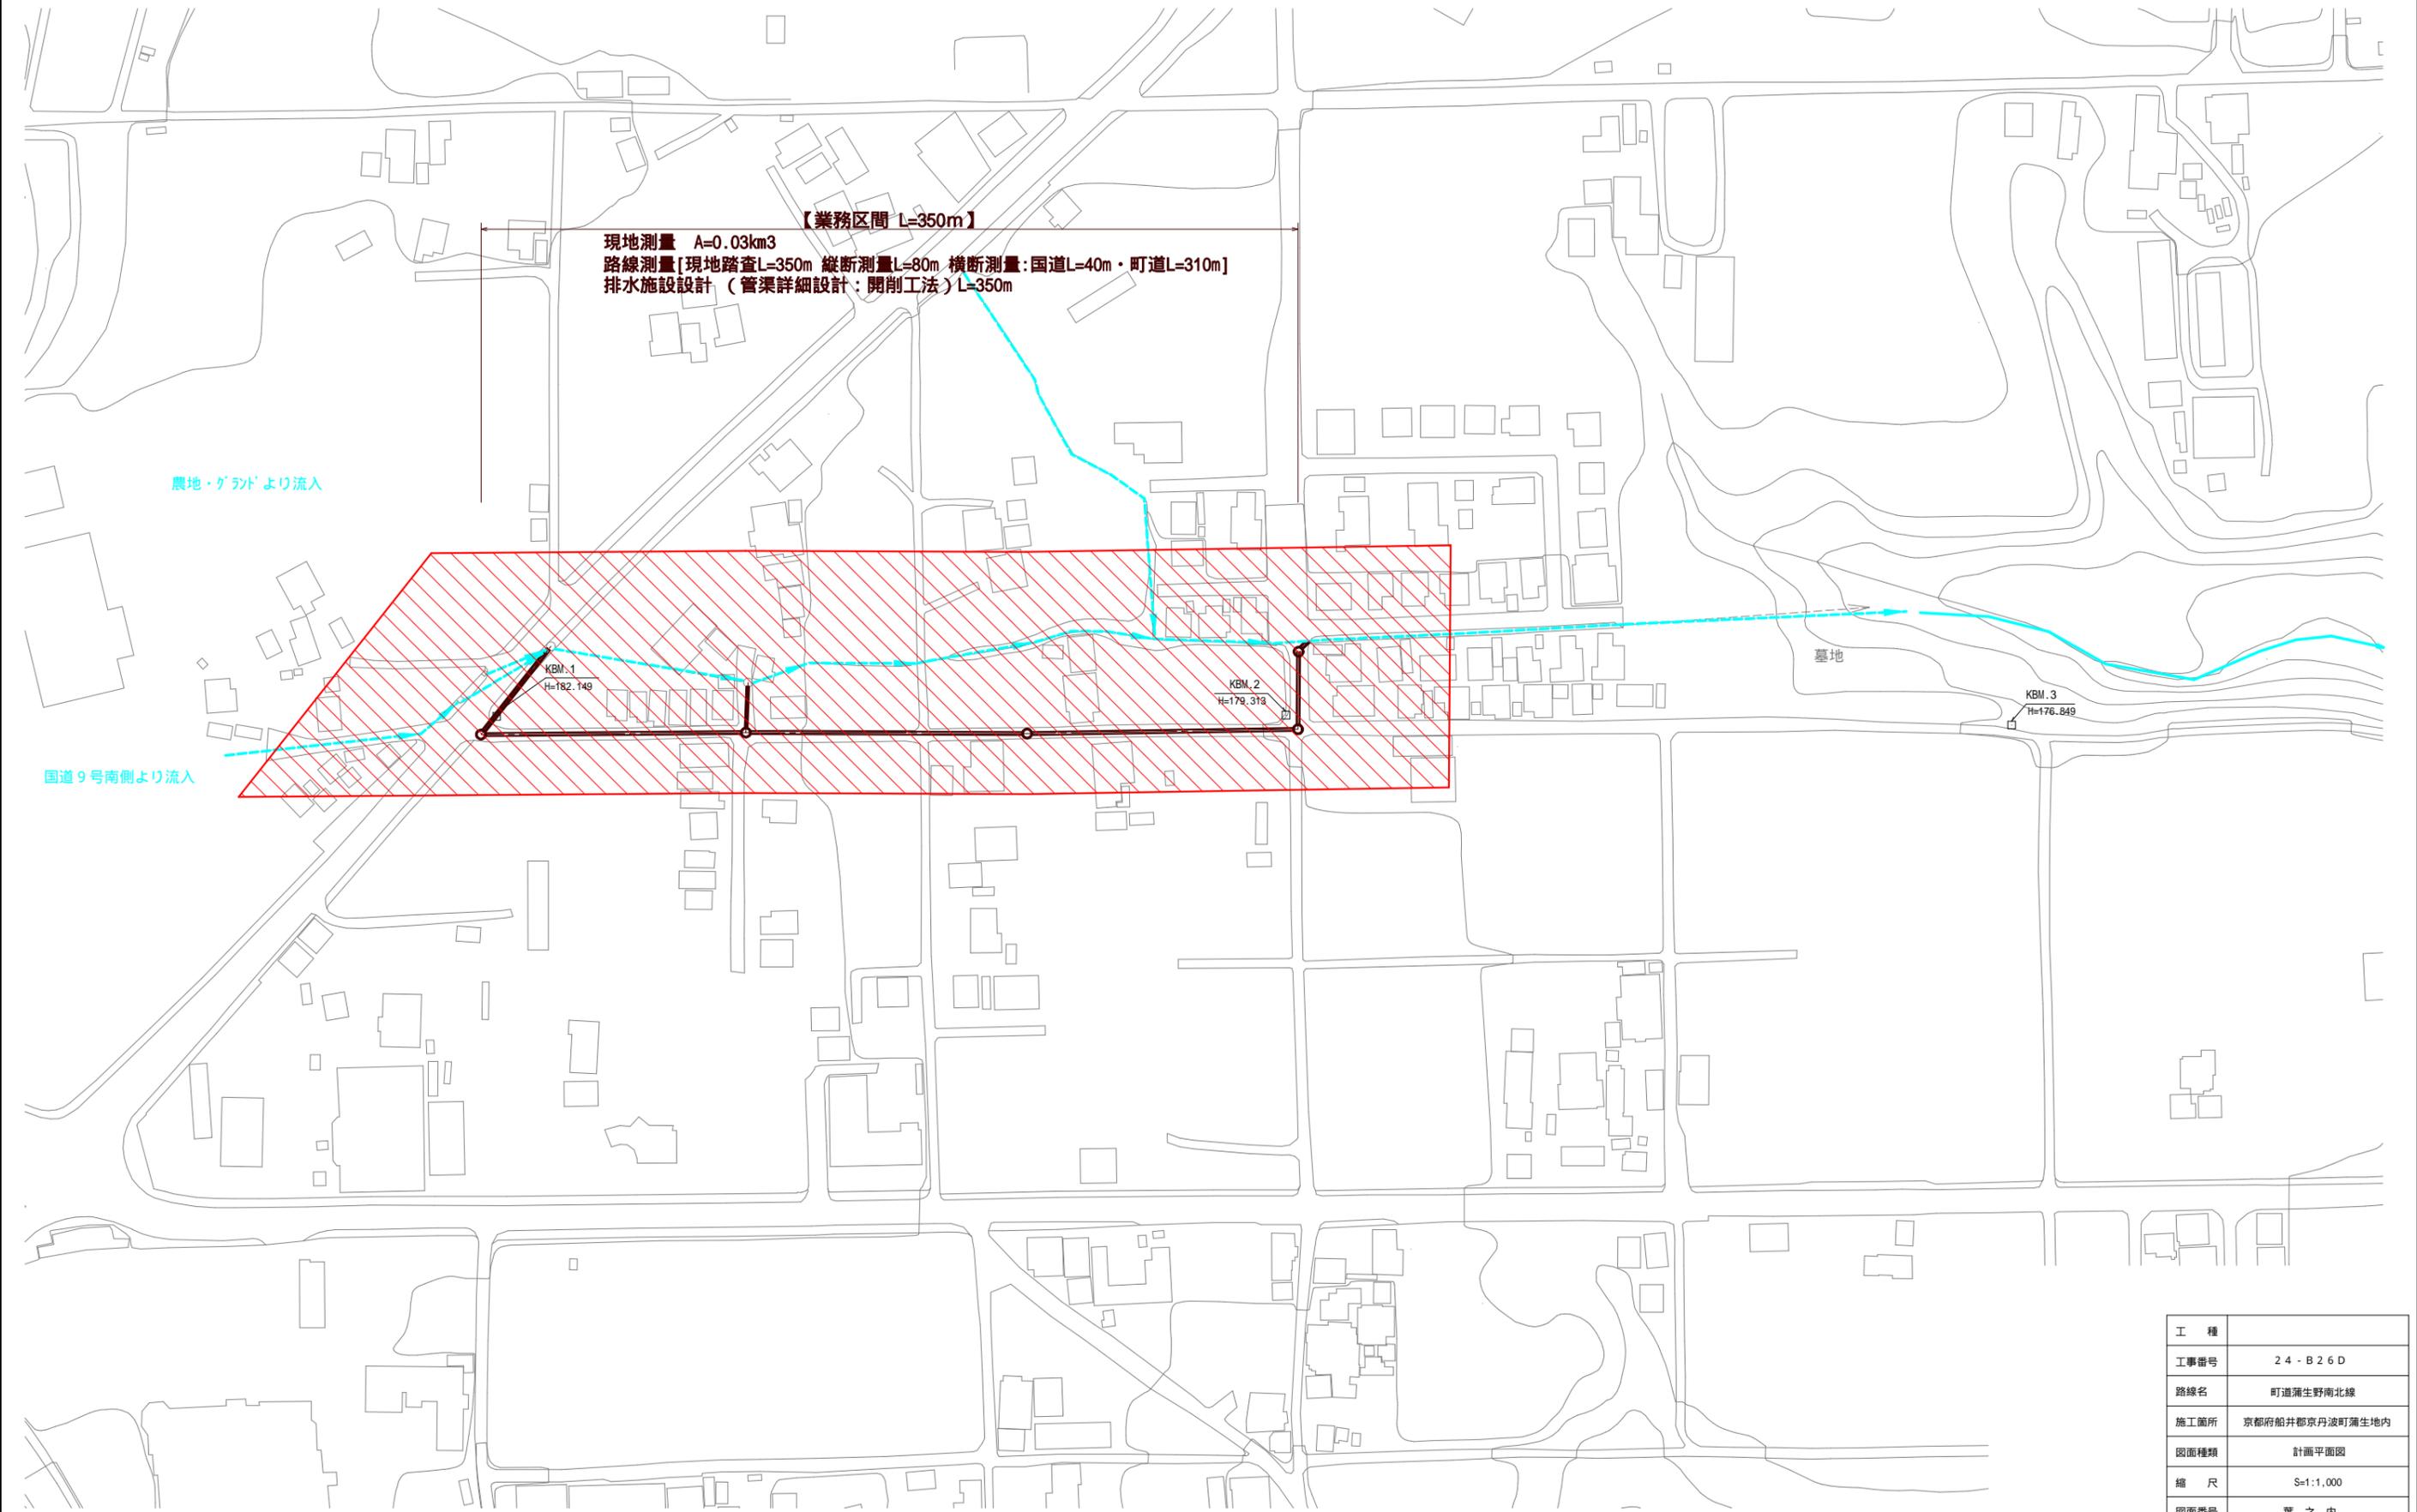

【業務区間 L=350m】
現地測量 A=0.03km³
路線測量[現地踏査L=350m 縦断測量L=80m 横断測量:国道L=40m・町道L=310m]
排水施設設計 (管渠詳細設計:開削工法) L=350m

農地・グラウンドより流入

国道9号南側より流入

KBM.1
H=182.149

KBM.2
H=179.319

KBM.3
H=176.849

墓地

工種	
工事番号	24-B26D
路線名	町道蒲生野南北線
施工箇所	京都府船井郡京丹波町蒲生地内
図面種類	計画平面図
縮尺	S=1:1,000
図面番号	葉之内