




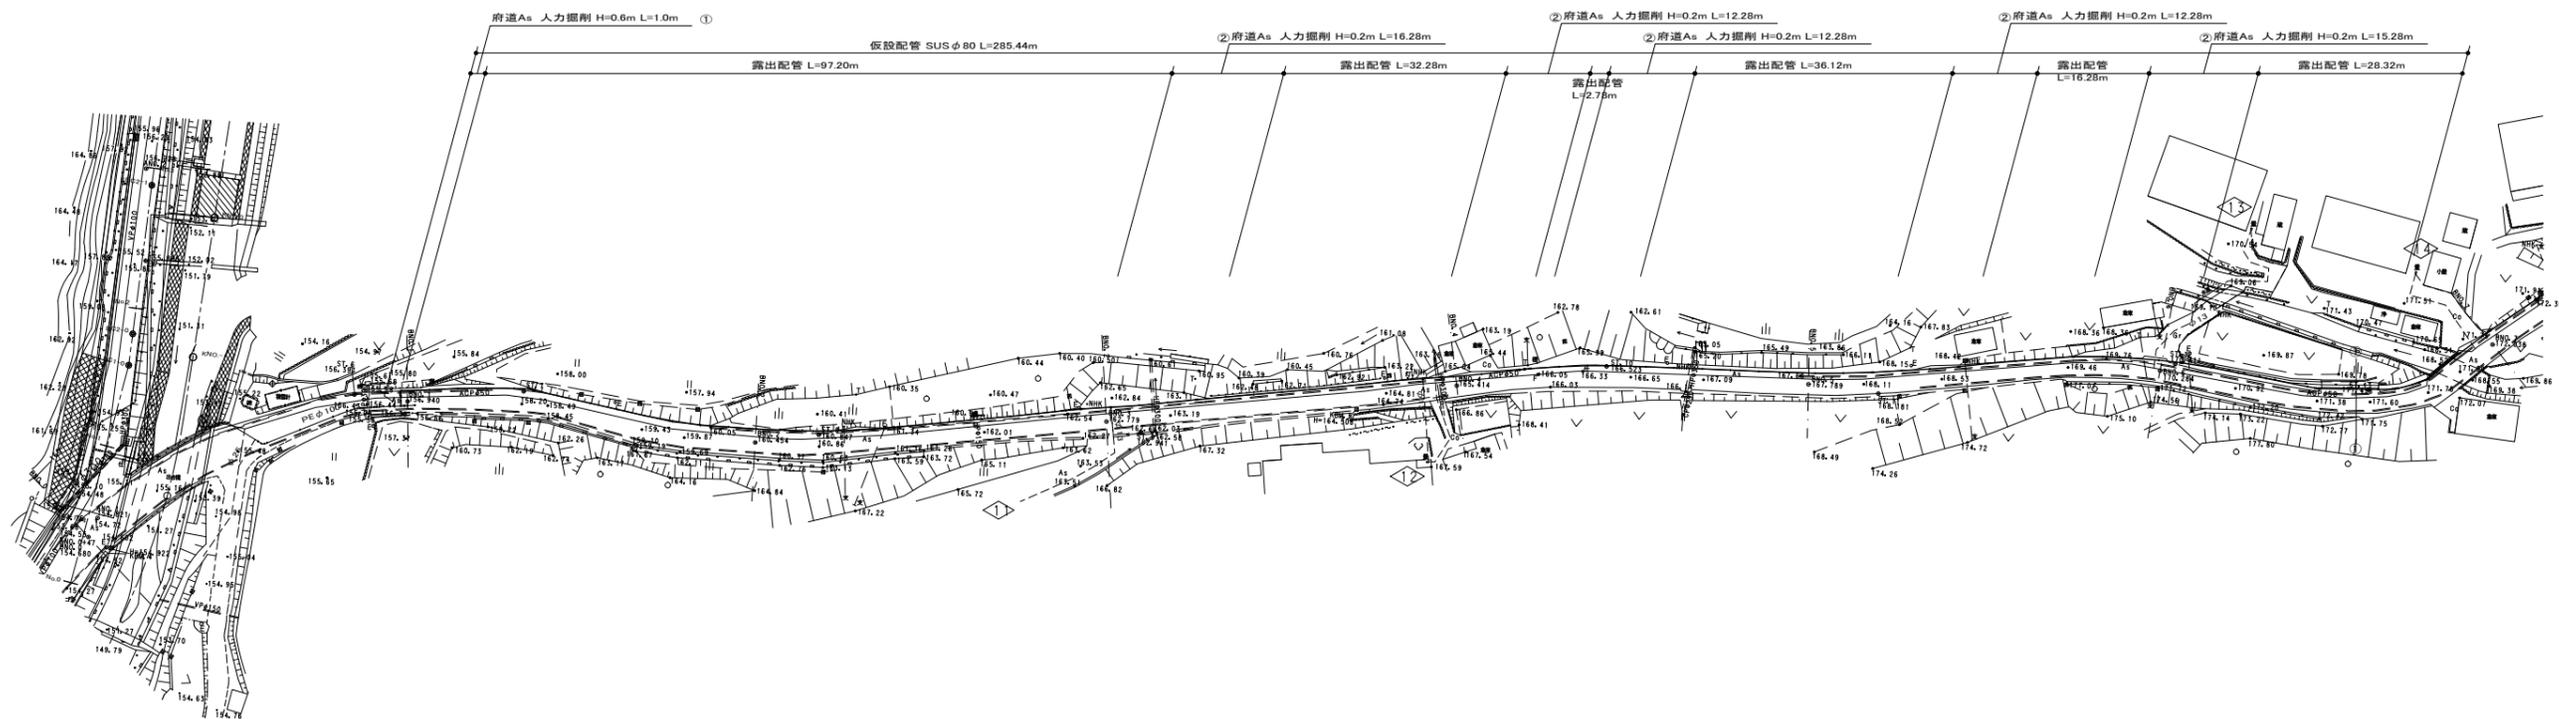


事業名	平成 24 年度 (繰越) 和知簡易水道事業		
工事名	西部地区配水管布設工事 その2		
施工箇所	京丹波町 大藤 地内		
図面名称	位置図		
縮尺	1/3,000	図面番号	1/9
 京丹波町水道課			

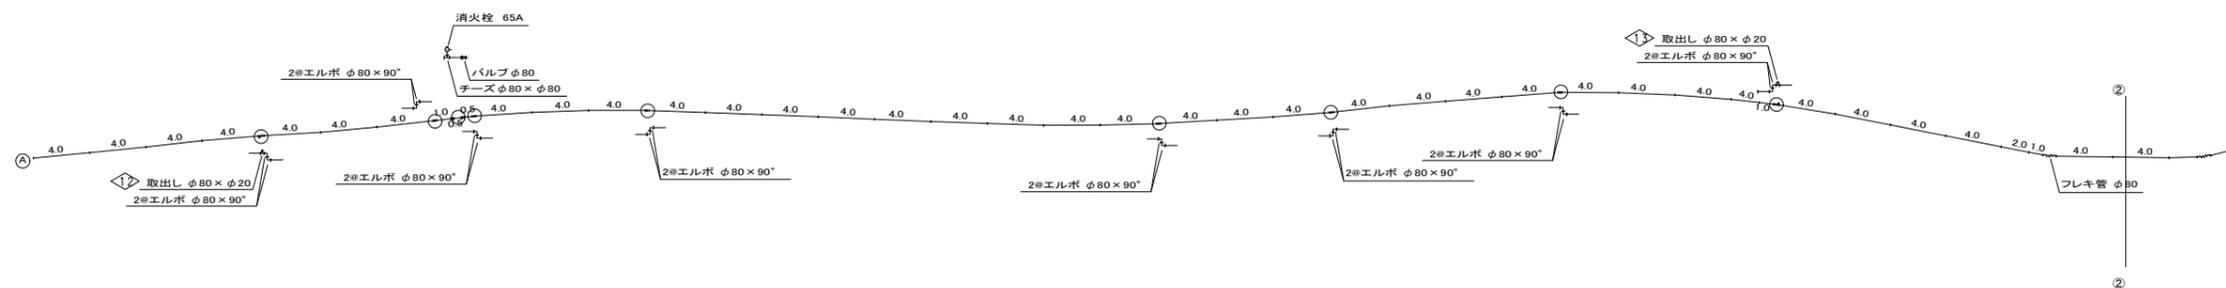


配管詳細図

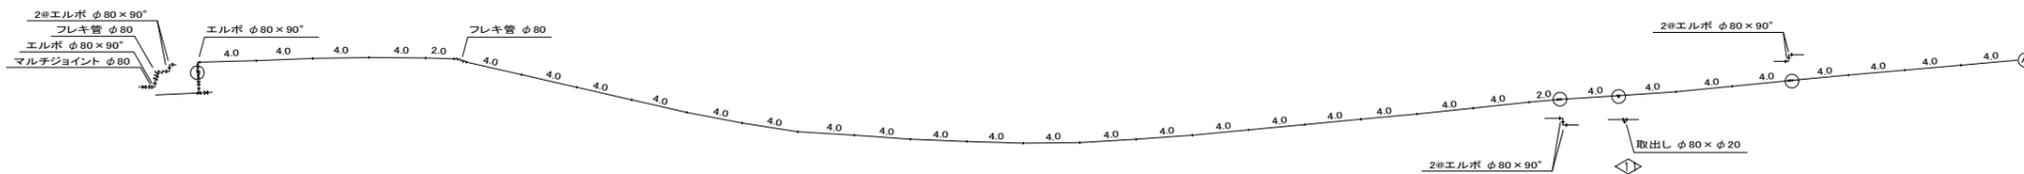


事業名	平成 24 年度 (繰越) 和知簡易水道事業		
工事名	西部地区配水管布設工事 その2		
施工箇所	京丹波町 大 簾 地内		
図面名称	仮設配管平面図、配管詳細図 (その2)		
縮尺	1/500	図面番号	2/9

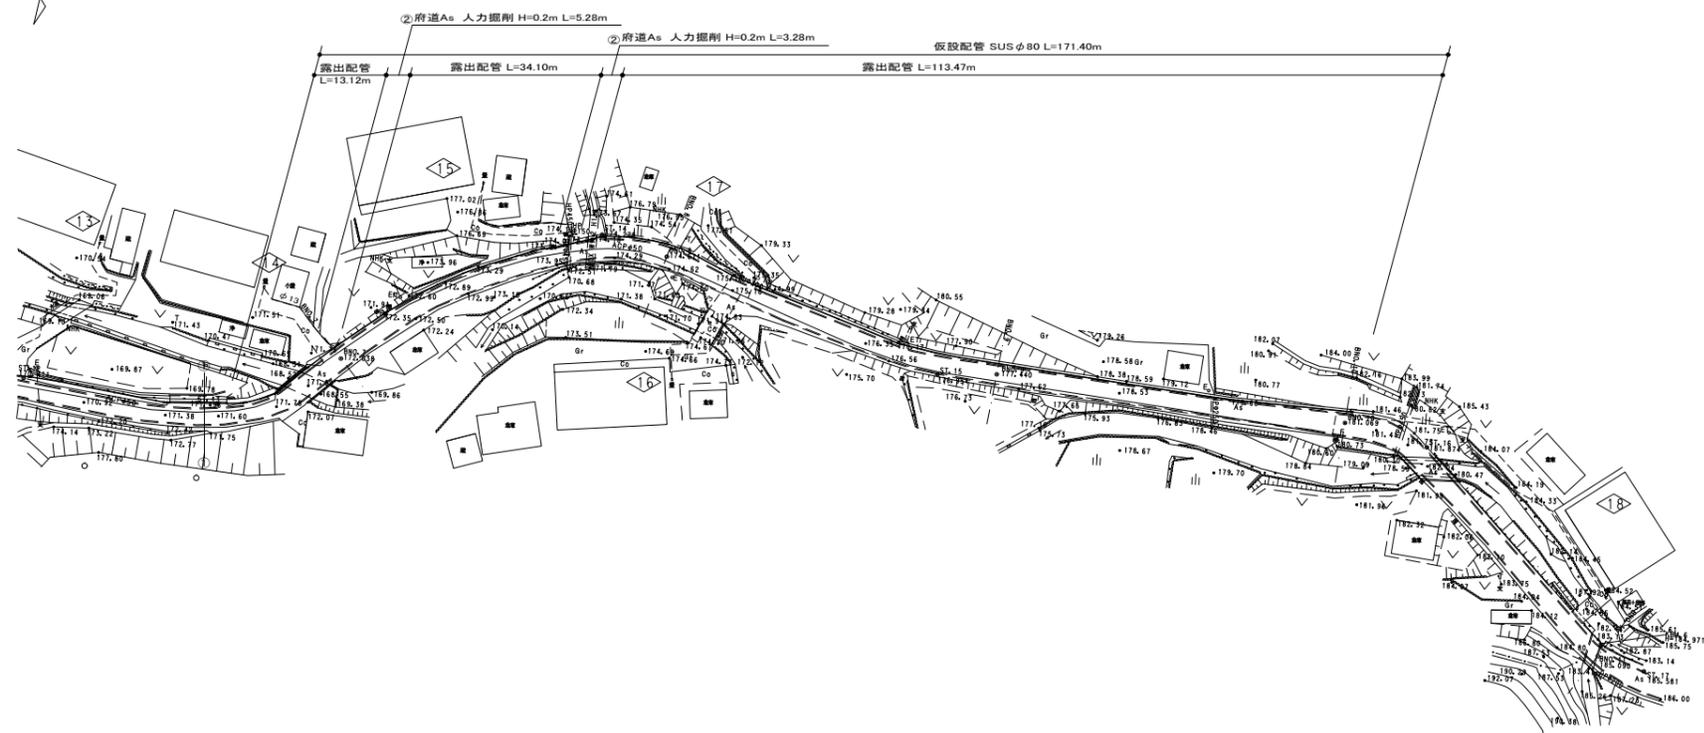


配管詳細図

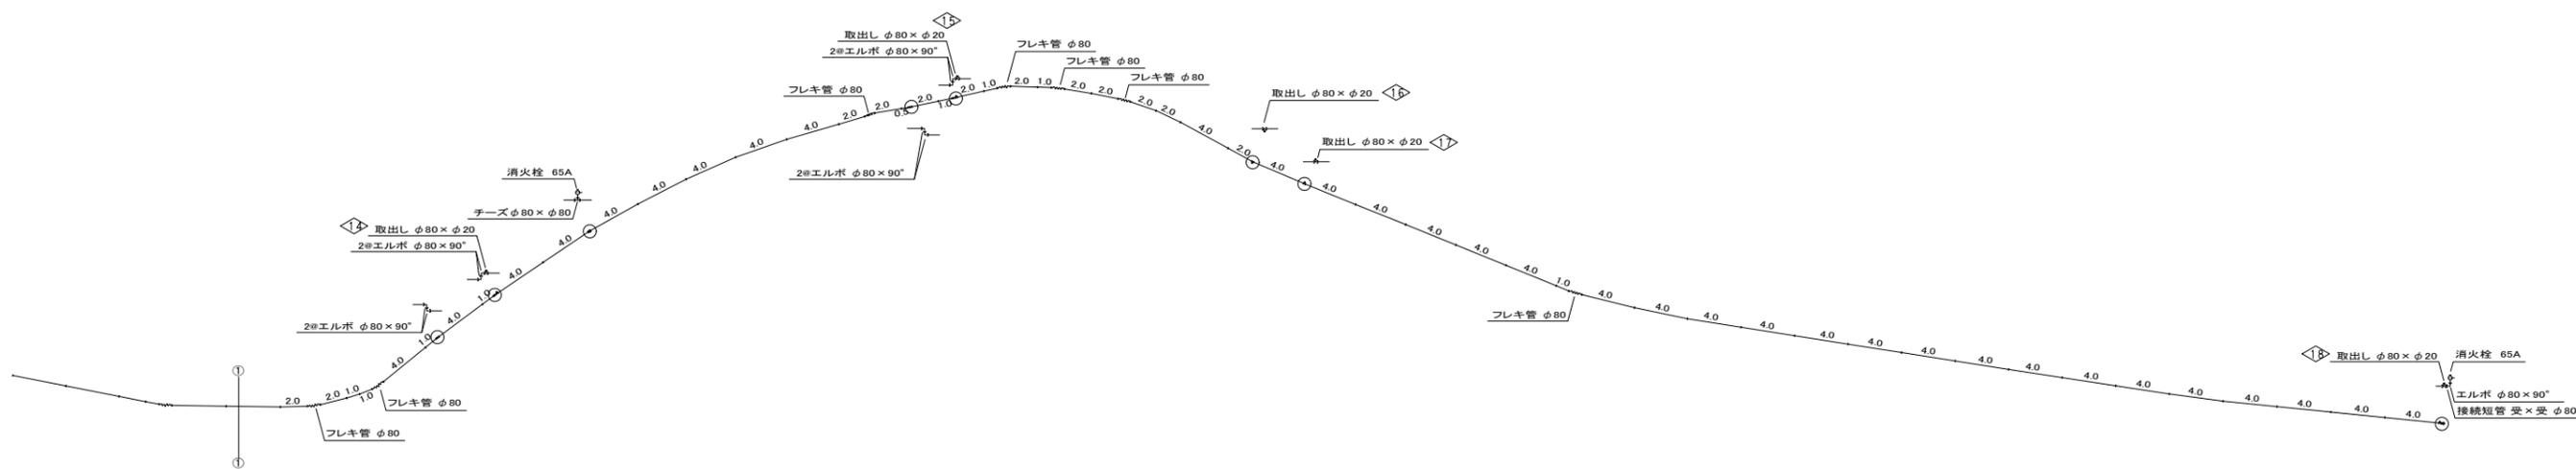


事業名	平成 24 年度 (繰越) 和知簡易水道事業		
工事名	西部地区配水管布設工事 その2		
施工箇所	京丹波町 大 麓 地内		
図面名称	仮設配管平面図、 配管詳細図(その3)		
縮尺	1/500	図面番号	3/9
 京丹波町水道課			

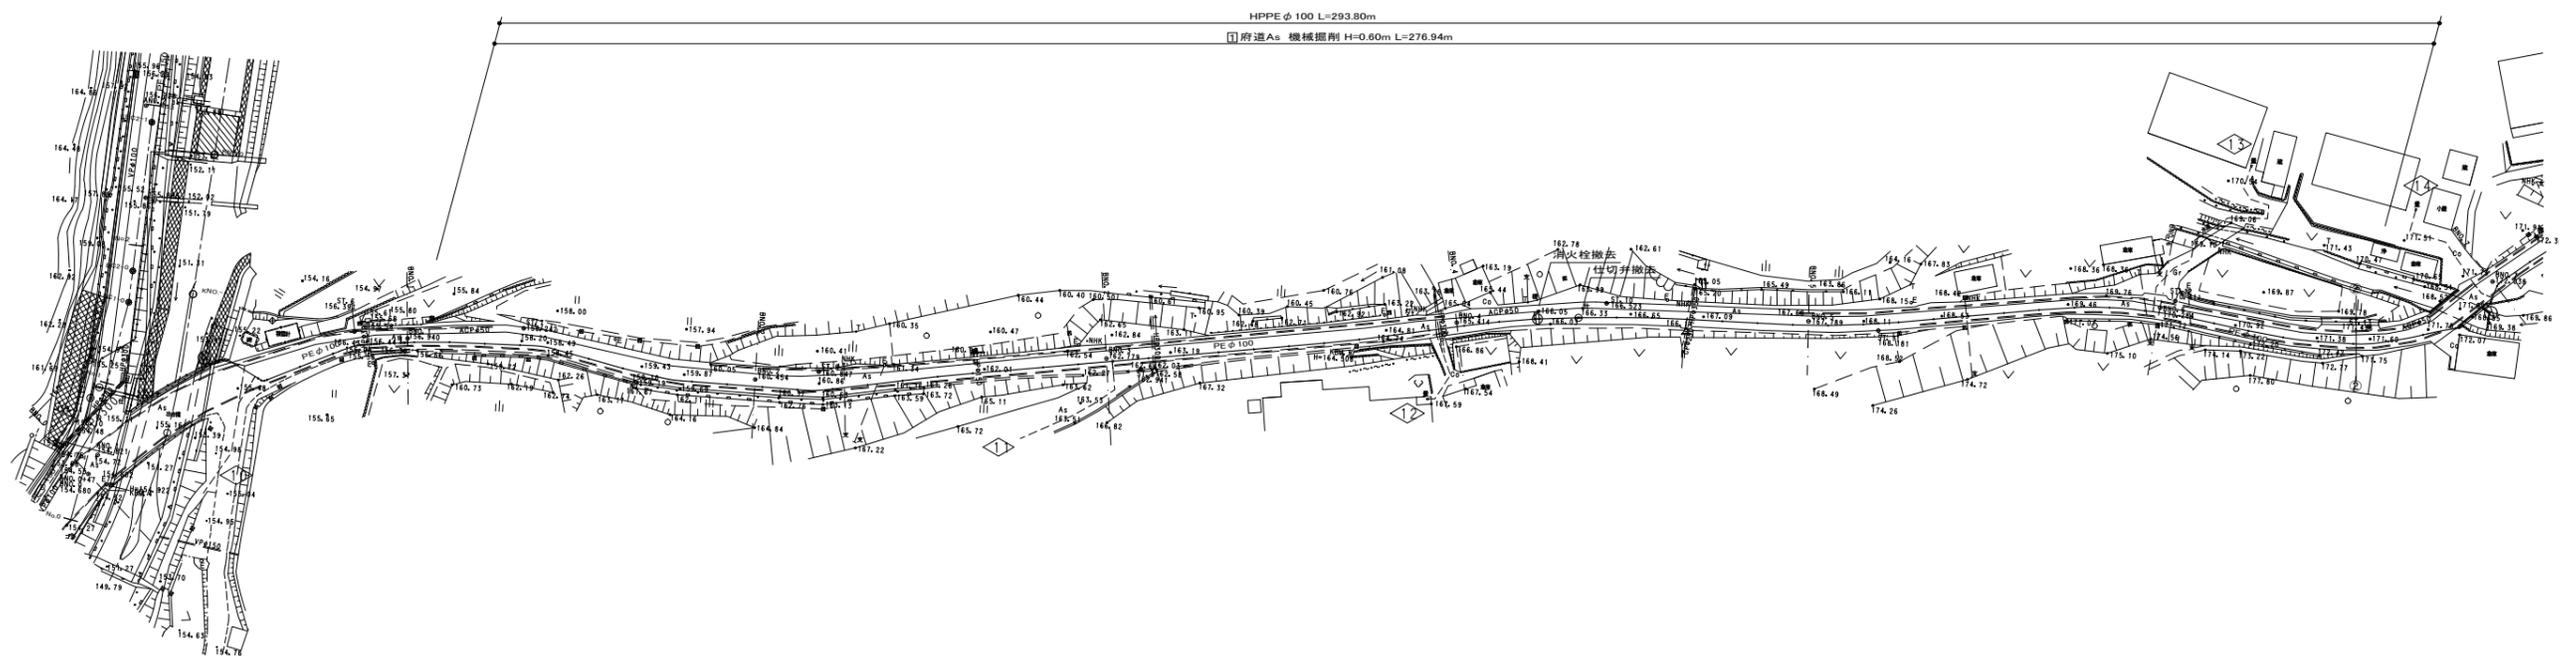


配管詳細図

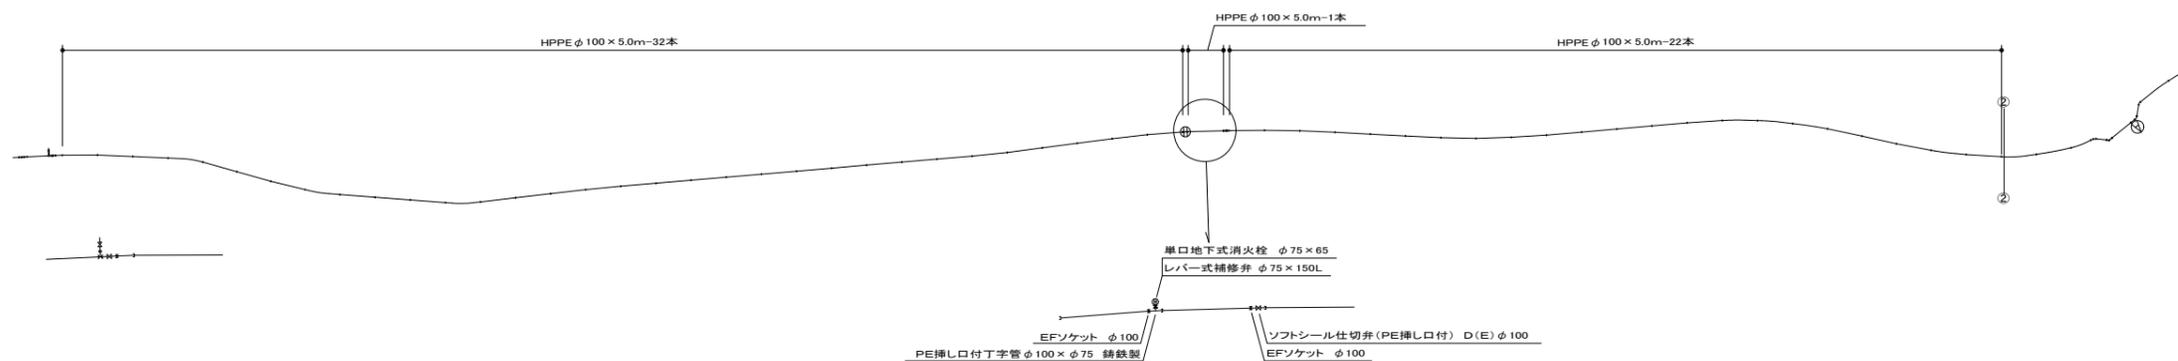

事業名	平成 24 年度 (繰越) 和知簡易水道事業		
工事名	西部地区配水管布設工事 その2		
施工箇所	京丹波町 大 籾 地内		
図面名称	配管平面図、配管詳細図(その3)		
縮尺	1/500	図面番号	4 / 9
 京丹波町水道課			

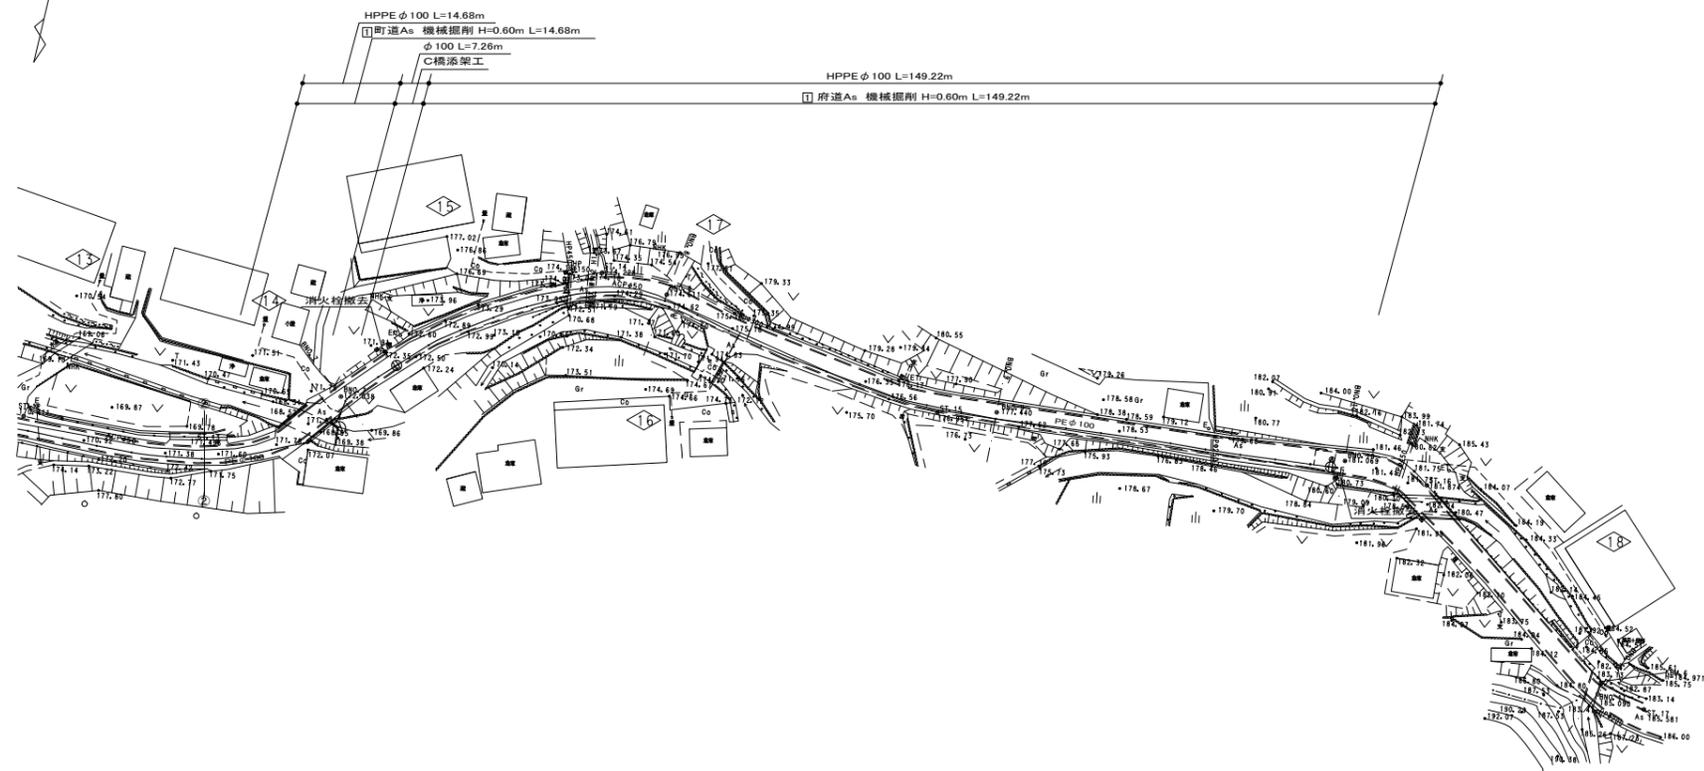


配管詳細図

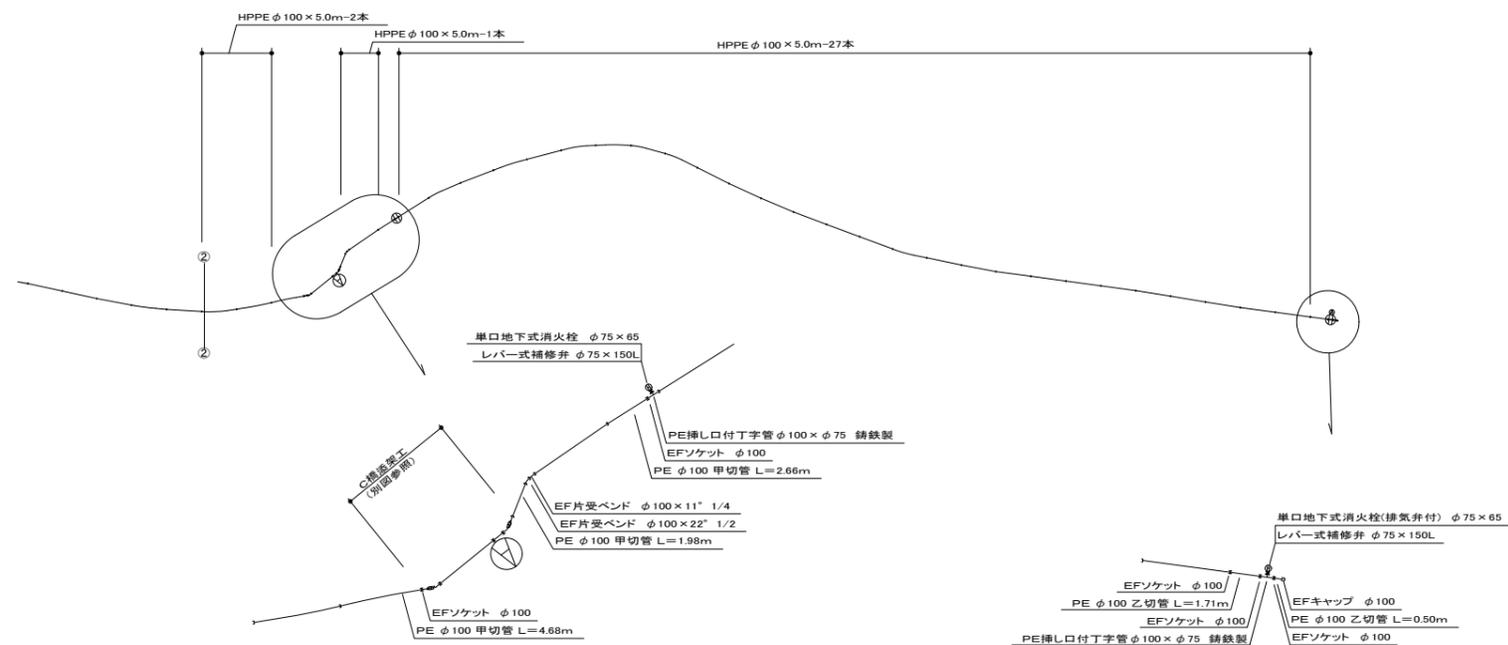


事業名	平成 24 年度 (繰越) 和知簡易水道事業		
工事名	西部地区配水管布設工事 その2		
施工箇所	京丹波町 大 籾 地内		
図面名称	配管平面図、配管詳細図(その4)		
縮尺	1/500	図面番号	5/9

B NO.2
GH=160.45

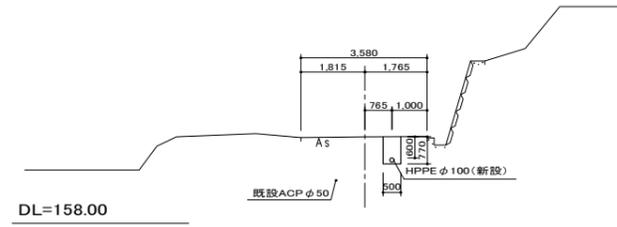


B NO.4
GH=165.41

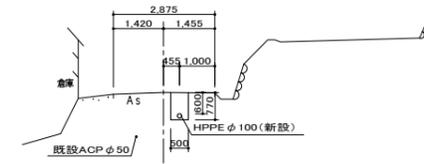


DL=160.00

B NO.1
GH=156.90

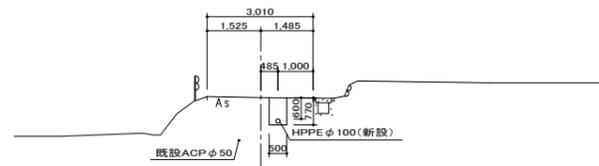


DL=150.00

B NO.3
GH=162.77

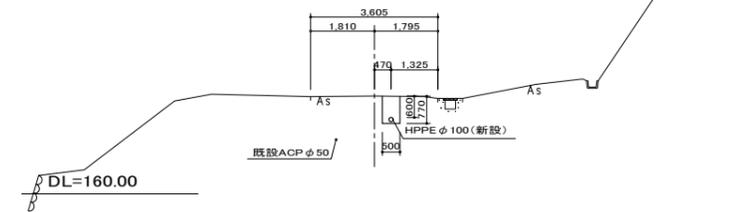


事業名	平成 24 年度 (繰越) 和知簡易水道事業		
工事名	西部地区配水管布設工事 その2		
施工箇所	京丹波町 大 麓 地内		
図面名称	横断面図(その3)		
縮尺	1/100	図面番号	6/9
 京丹波町水道課			

B NO.7
GH=172.03

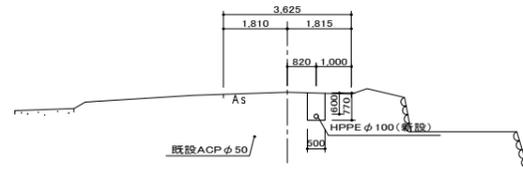


DL=165.00

B NO.11(EP)
GH=185.09

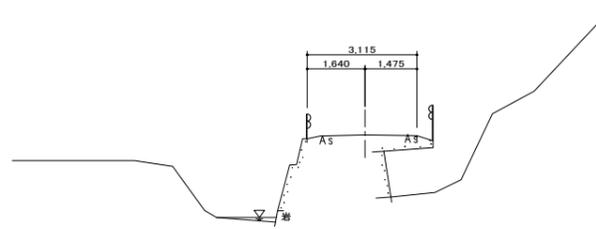


DL=180.00

B NO.6
GH=170.28

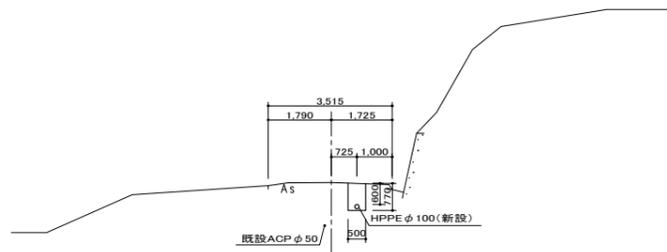


DL=165.00

B NO.9
GH=177.44

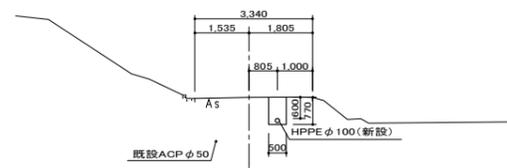


DL=170.00

B NO.10
GH=181.06

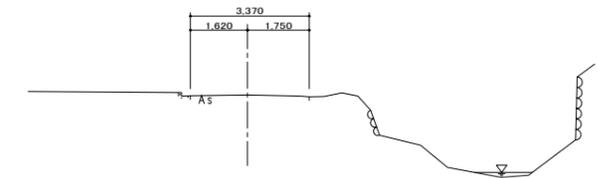


DL=178.00

B NO.5
GH=167.78

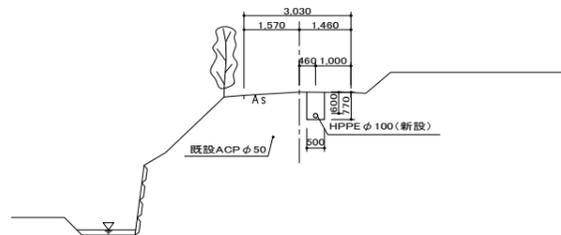


DL=163.00

B NO.8
GH=174.61

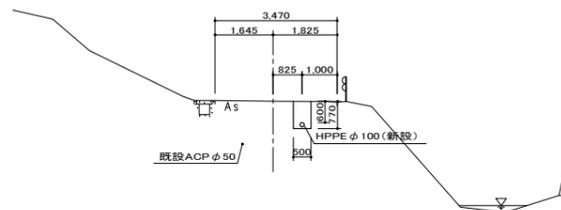


DL=170.00


事業名	平成 24 年度 (繰越) 和知簡易水道事業		
工事名	西部地区配水管布設工事 その2		
施工箇所	京丹波町 大 籾 地内		
図面名称	横断面図(その4)		
縮尺	1/100	図面番号	7 / 9
 京丹波町水道課			

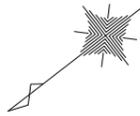

平面図 S=1:100

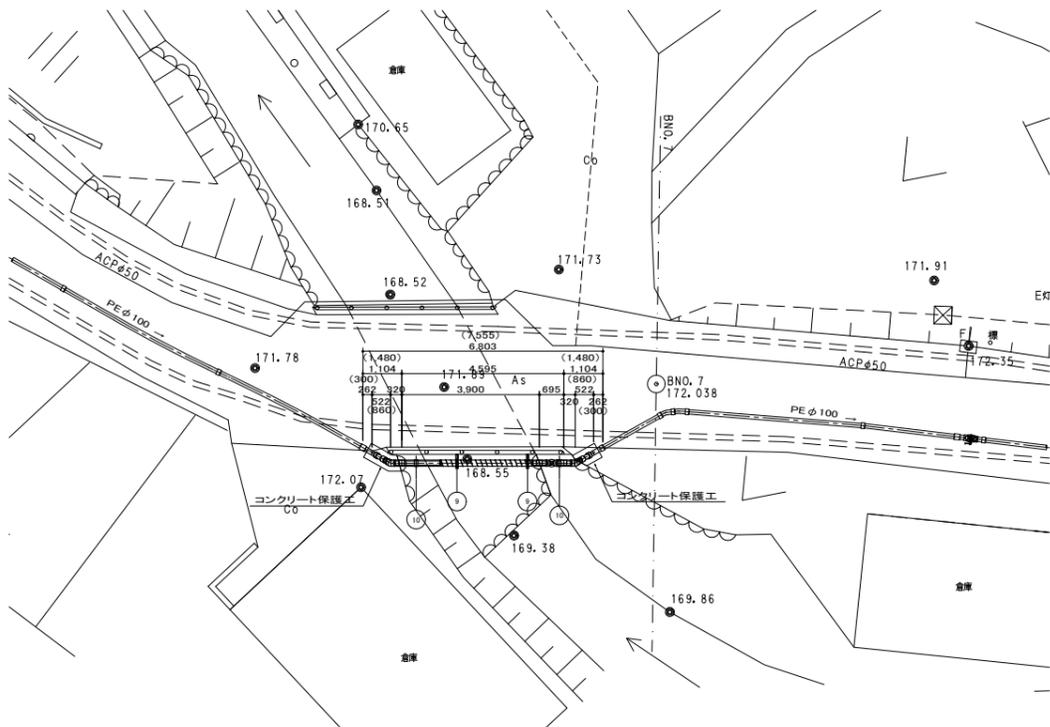


断面図 S=1:100

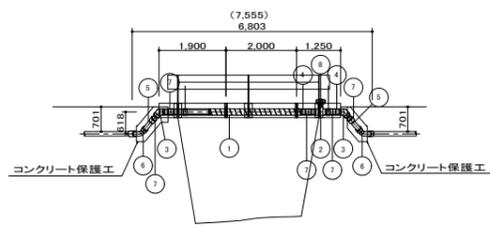


材料明細表 HPPPE-JW被覆付管φ100 L=5.87m

番号	名称	形状寸法	数量	単位	備考
1	JW被覆付固定尺直管4M	φ100×4,000	1	本	
2	JW被覆付フランジチーズ(G形)	φ100×75	1	ヶ	
3	JW被覆付45°バンド	φ100	2	ヶ	
4	JW被覆付ソケットカバー	φ100	4	ヶ	
5	JW直管	φ100×5,000	1	本	
6	JW EF片受45°バンド	φ100	2	ヶ	
7	JW EFソケット	φ100	5	ヶ	
8	不凍急排型空気弁	φ25	1	ヶ	上水F
9	支持金具		2	組	SUS304
10	歩行防止柵		2	組	SUS304

コンクリート保護工詳細図 S=1:10

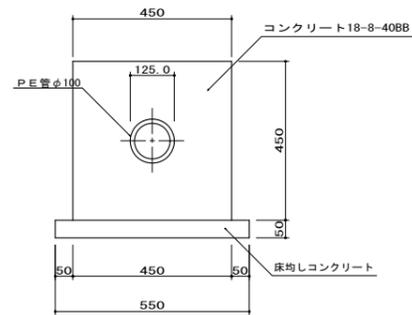


ゴムシート詳細図 S=-

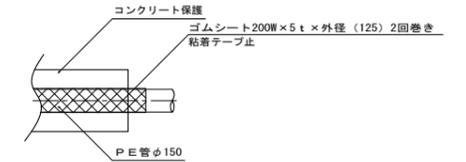


歩行防止柵参考図 S=1:20

歩行防止柵参考図 S=1:20






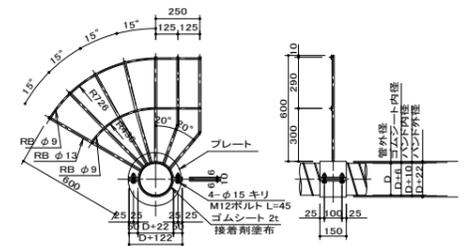


支持金具取付け参考図 S=1:10

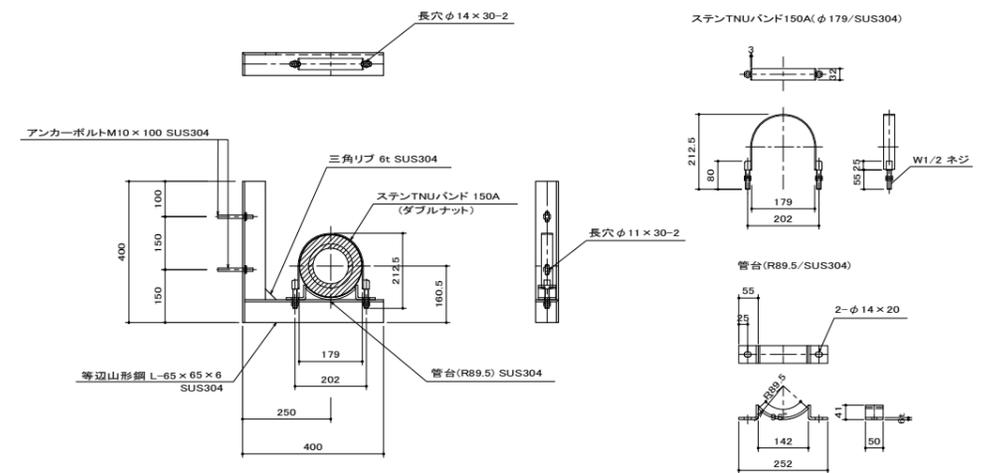

注・支持金具は橋梁地盤にアンカーボルト・ナットでしっかり固定して下さい。
 ・管は支持金具にステンTNUバンドでダブルナットにて固定して下さい。
 ・管路に内圧(水圧試験など)が負荷される前に支持金具及びステンTNUバンドの固定状況を確認して下さい。






事業名	平成 24 年度 (繰越) 和知簡易水道事業
工事名	西部地区配水管布設工事 その2
施工箇所	京丹波町 大 籾 地内
図面名称	C橋添架工詳細図
縮尺	1/100 1/20 1/10
図面番号	8 / 9

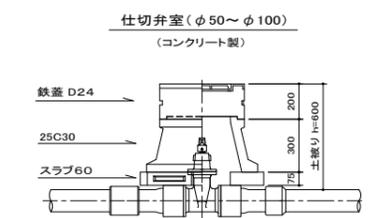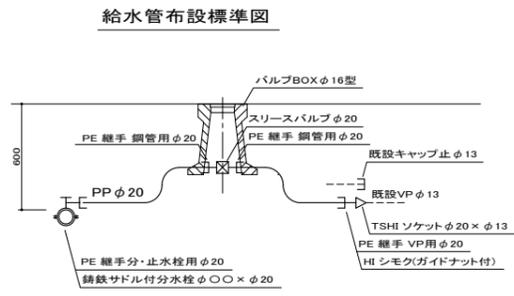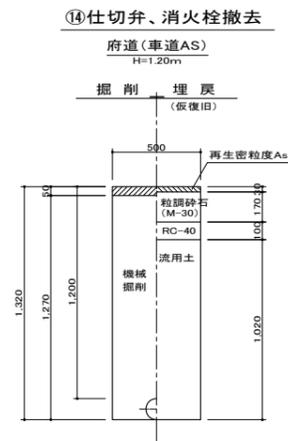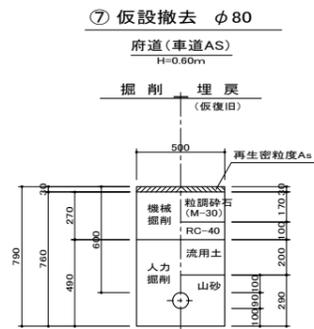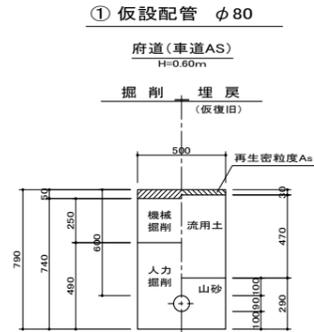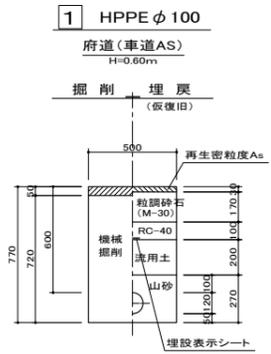

空気弁室・消火栓室
(コンクリート製)



仮設給水管布設標準図

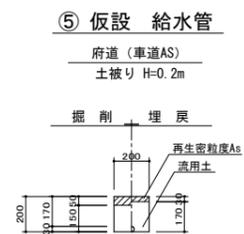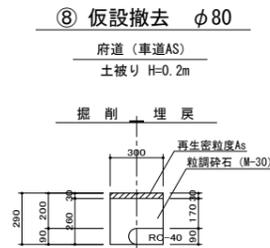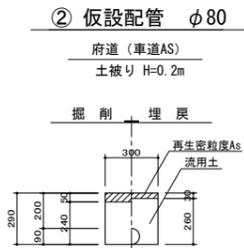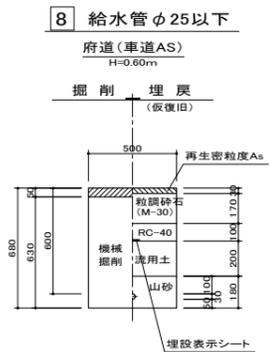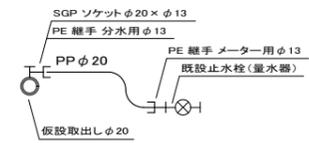

事業名	平成 24 年度(繰越) 和知簡易水道事業		
工事名	西部地区配水管布設工事 その2		
施工箇所	京丹波町 大藤 地内		
図面名称	掘削標準断面図		
縮尺	1/20	図面番号	9/9
 京丹波町水道課			