
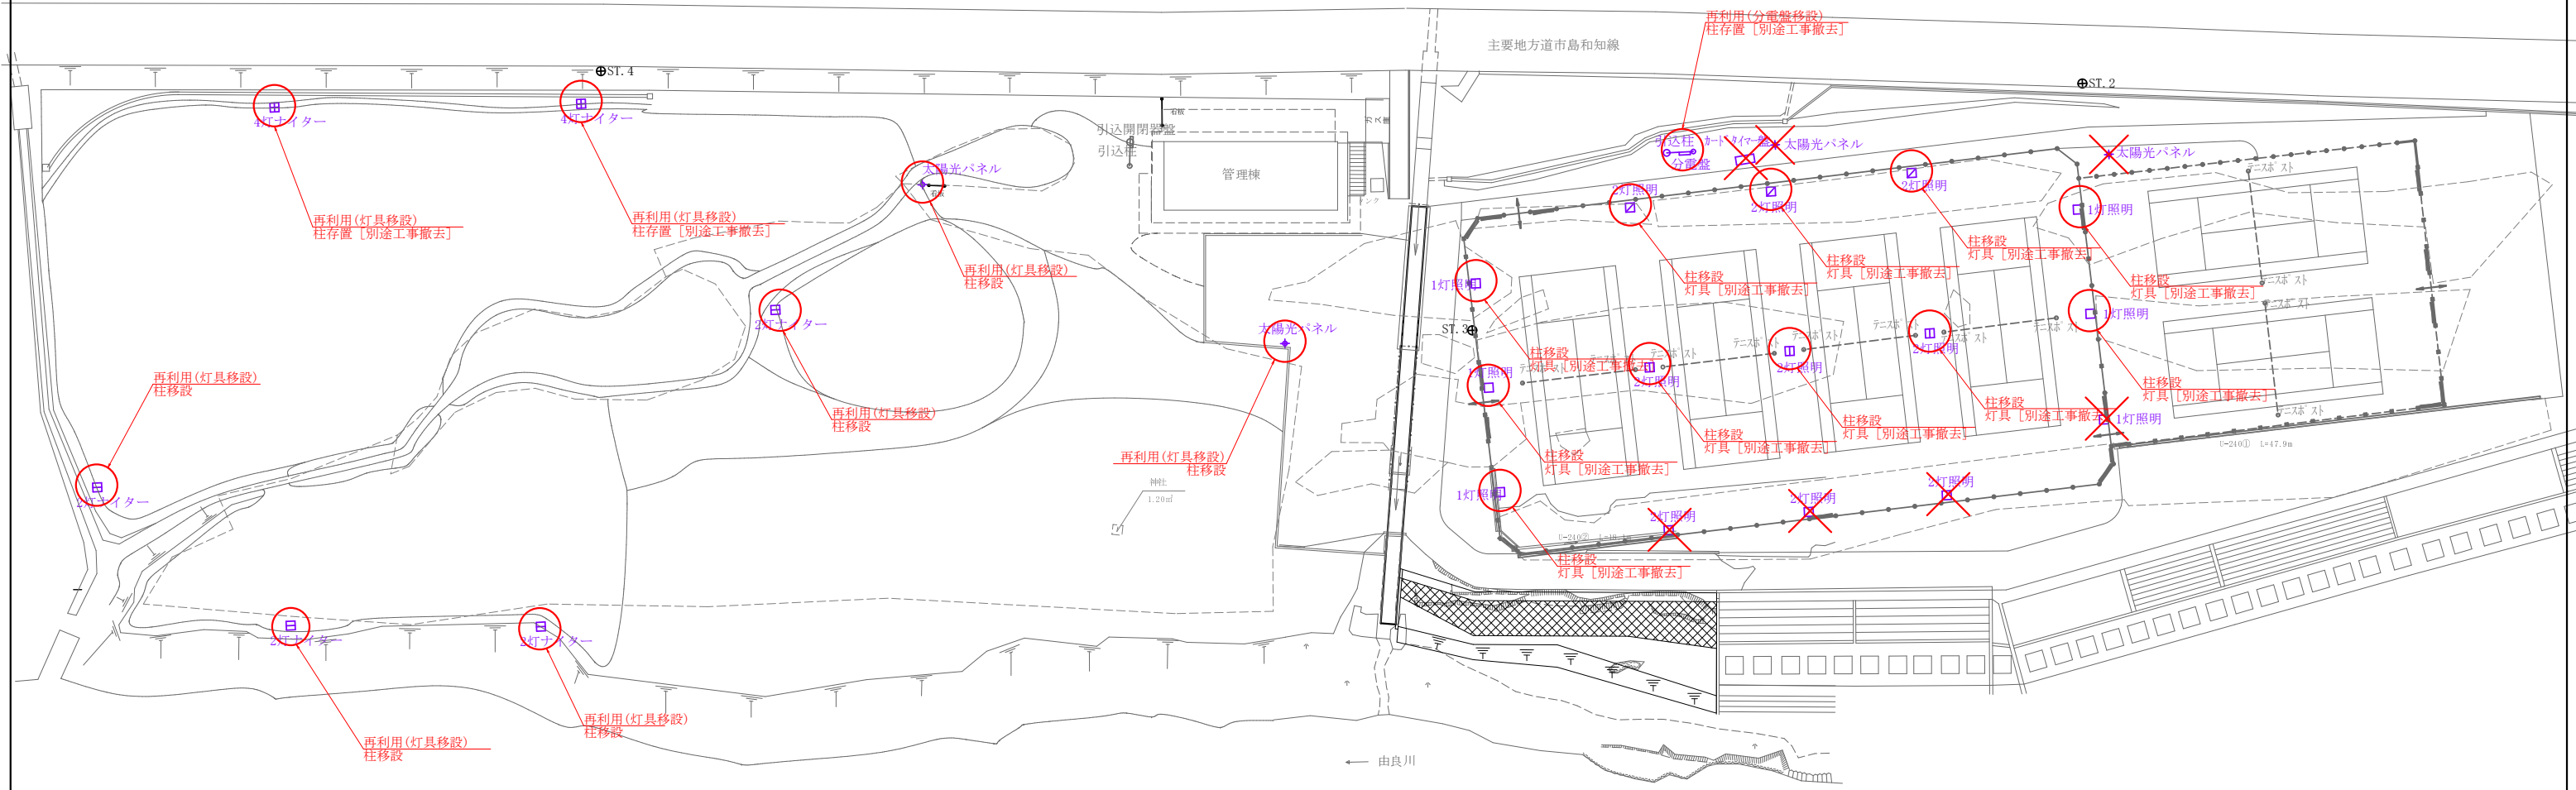


自然双生運動公園 撤去平面図

船井郡京丹波町中地内

S=1:500

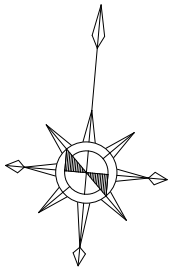

- 再利用可能：灯具等使用
- ✕ 再利用不可能：廃棄品（撤去・処分）

名称	全数量	移設	撤去	存置	備考
引込柱	2			柱 2	支柱含み
分電盤・引込開閉器盤	1	1			
カードタイマー盤	1		1		
1灯用 □	6	5	1		テニスコート照明
2灯用直線形 ▢	3	3			
2灯用直角形 ▣	6	3	3		
2灯ナイター ▤	4	4			ｸﾞﾗﾌｨｯﾄﾞ ｺﾞﾙﾌ 照明
4灯ナイター ▥	2	2		柱 2	
太陽光パネル ◆	4	2	2		


※再利用の可否は目視等による事前調査によるもので、詳細調査「絶縁試験」により変更する場合が有る。

工 事 名	平成26年度 自然双生運動公園 照明設備移設工事
工事番号	26-A185WB
施工箇所	船井郡京丹波町中地内
図面種類	照明撤去平面図
縮 尺	S=1:500
図面番号	1 葉 之 内 1


平面図(計画) S=1:500
グリーンランドみずほ

— 移設工事：発生材再利用

— グリーンランドみずほ負担工事

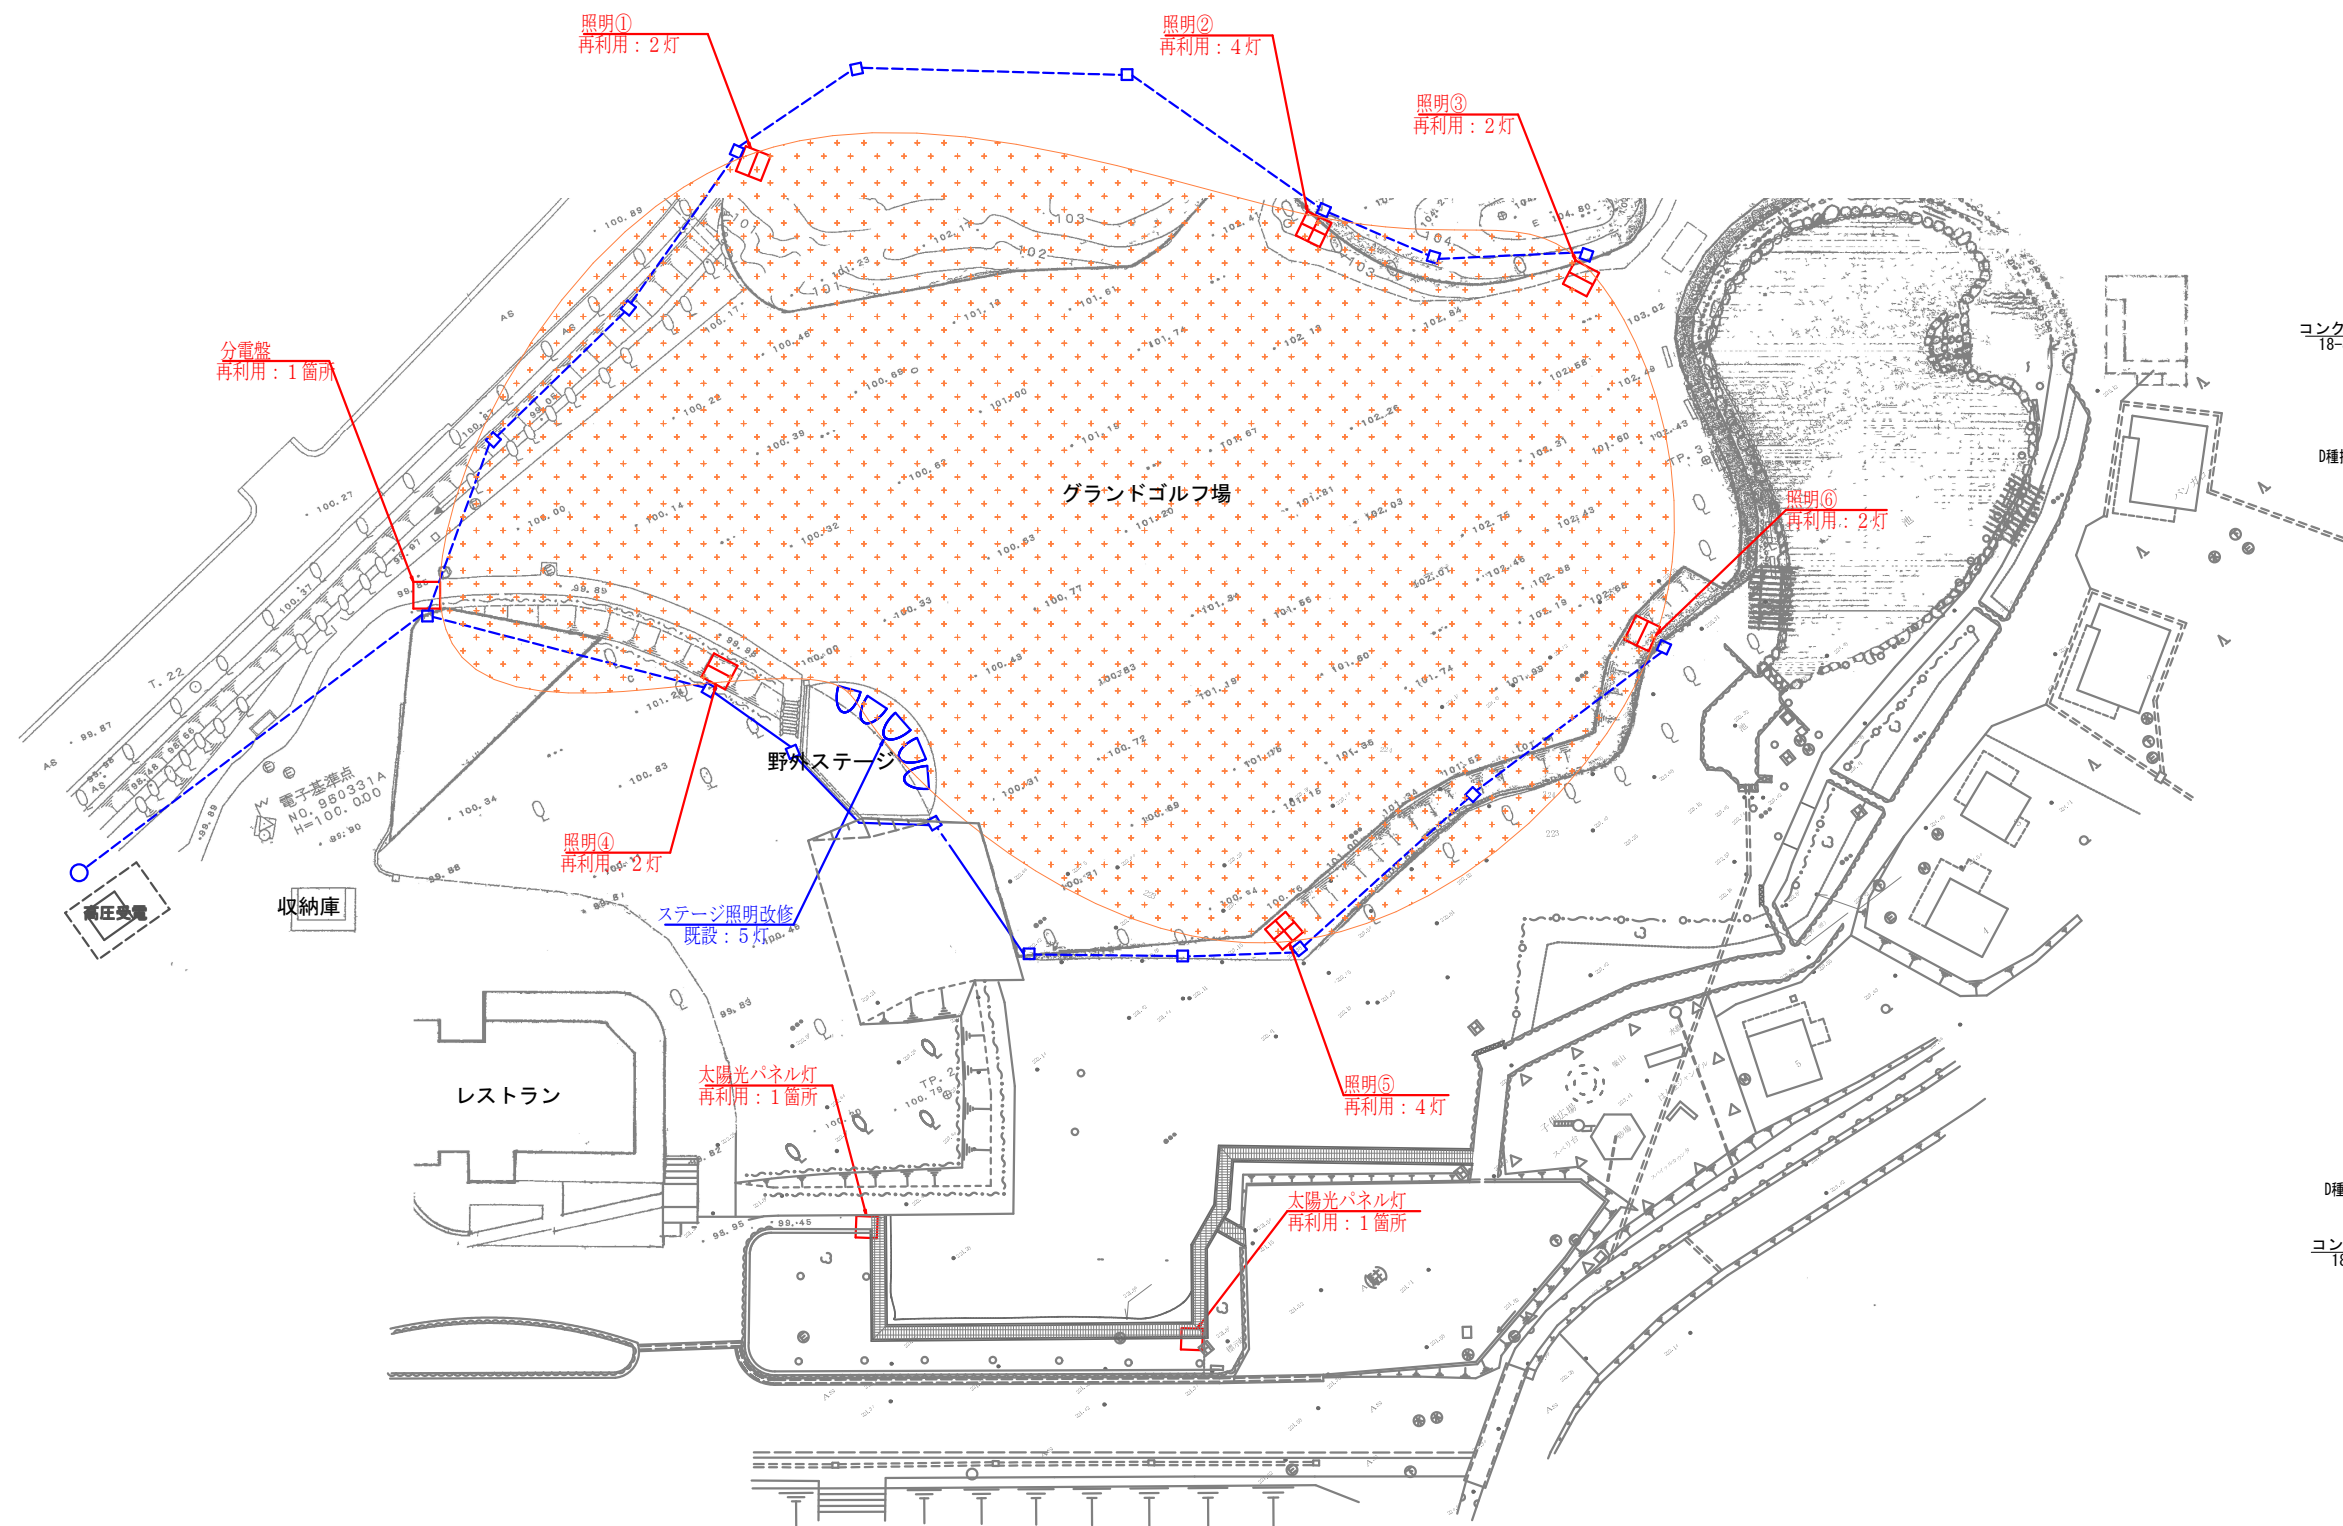

構造図

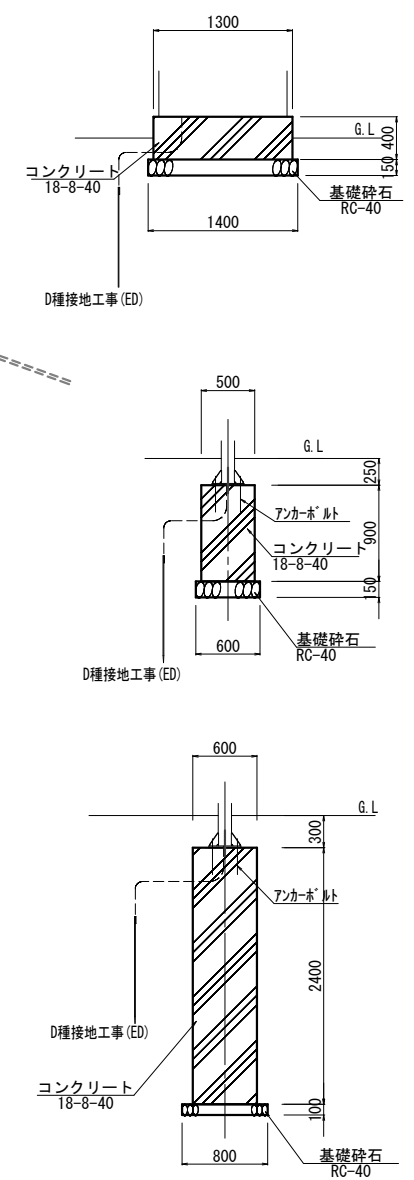

参考図

工事名	平成26年度 自然共生運動公園 照明設備移設工事
工事番号	26-A185WB
施工箇所	船井郡京丹波町中地内
図面種類	照明移設計画
縮尺	S=1:500
図面番号	業之内