


位置図 S=1:50000






平面図 S=1:250

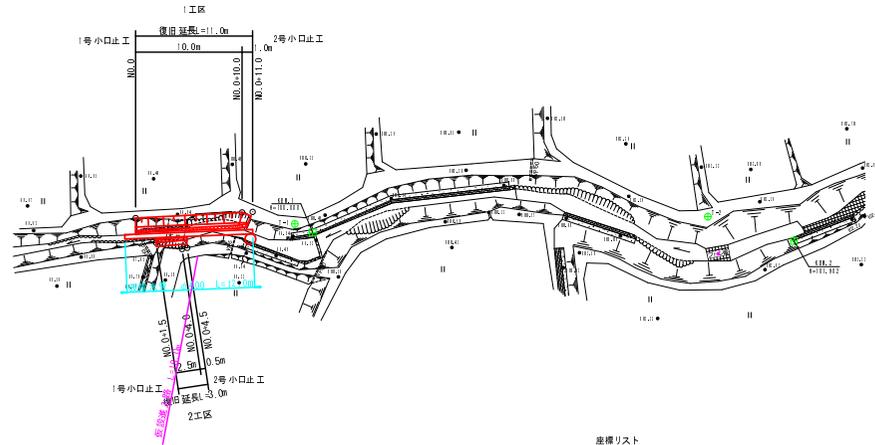

横断面図 S=1:100

1区

2区

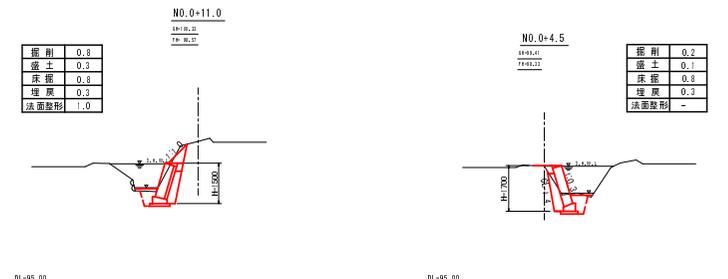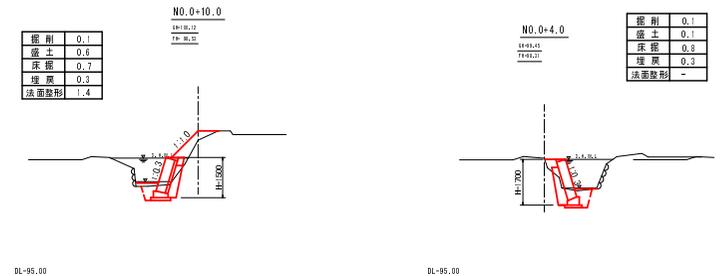
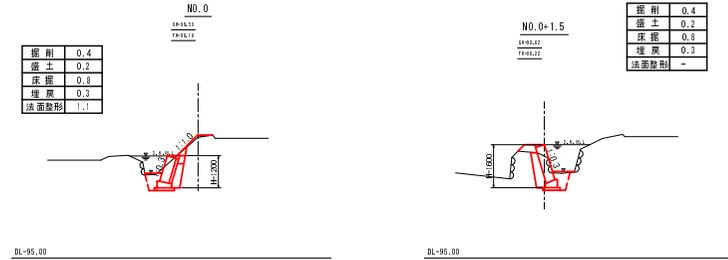


縦断面図 SV=1:100 SH=1:250

元 線	—
掘削完成線	—
埋戻完成線	—
掘削完成線	—

座標リスト

点名	X座標	Y座標	標高
NO.0	508.773	512.107	99.50
NO.0+10.0	502.209	504.563	100.72
NO.0+15.0	501.652	503.609	100.53
NO.0+1.5	509.396	509.191	98.82
NO.0+4.0	509.358	506.807	99.45
NO.0+4.5	507.971	505.590	99.41
I=1	500.000	500.000	100.482
I=2	475.599	469.868	102.947
FEW.1	499.801	492.192	100.900
FEW.2	472.202	482.106	101.902

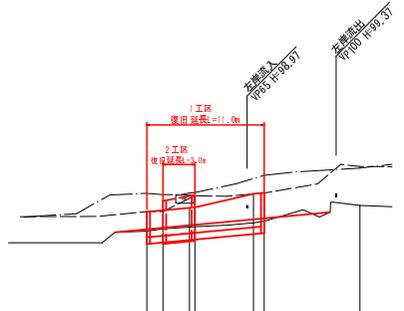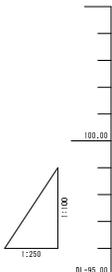


計	勾配	1区		2区	
		掘削延長=11.0m	埋戻延長=11.0m	掘削延長=13.0m	埋戻延長=13.0m
面	右岸				
	左岸				
高	河床	98.15	98.22	98.15	98.07
	現	99.50	99.46	99.50	100.44
況	右岸	98.82	98.82	99.4	100.50
	左岸	98.15	98.15	98.5	99.5
高	河床	98.00	98.10	98.00	99.0
	追加距離	0.00	1.50	2.50	11.00
測	単距離	0.00	1.50	2.50	9.00
	測点	NO.0	NO.0+1.5	NO.0+4.5	NO.0+11.0


501/524 橋谷水路 1.2区

工事名	河川改修(橋谷) 橋谷水路1.2区改修工事
工事番号	26-A196S
路線名	
施工箇所	京都府船井郡京丹波町橋谷地内
図面種類	平面図・縦断面図・横断面図
縮尺	図示
図面番号	2葉之内1


ブロック構造図 S=1:50

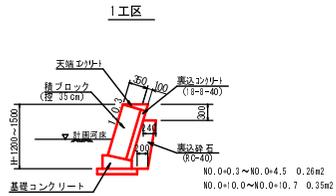


ブロック展開図 S=1:100

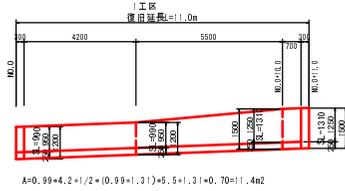

ブロック構造図 S=1:50

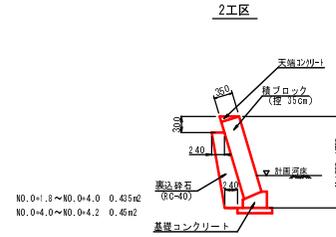


ブロック展開図 S=1:100

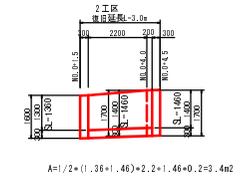


小口止工 S=1:50

小口止工 S=1:50


1工区 1号小口止工

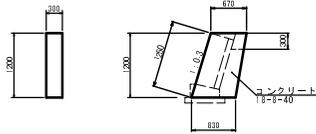


1工区 2号小口止工

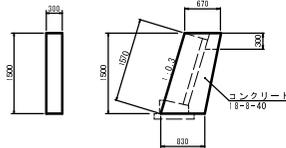

2工区 1号小口止工

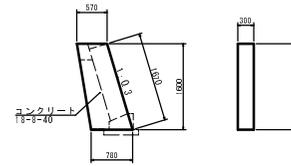


2工区 2号小口止工

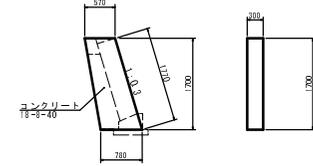


天端コンクリート S=1:20

1工区

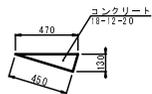


基礎コンクリート S=1:20

1工区

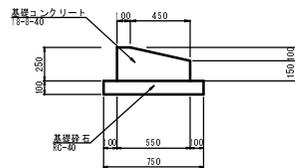


天端コンクリート S=1:20

2工区

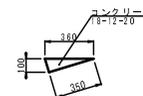

基礎コンクリート S=1:20

2工区

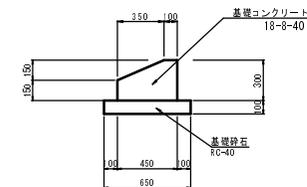


501/524 橋谷水路 1.2工区	
工事名	甲種1年度(橋脚)橋脚橋脚用鋼管架設工事 鋼管架設架設工事
工事番号	26-A196S
路線名	
施工箇所	京都府船井郡京丹波町橋谷地内
図面種類	構造図・展開図
縮尺	図示
図面番号	2葉之内2


位置図 S=1:50000




平面図 S=1:250

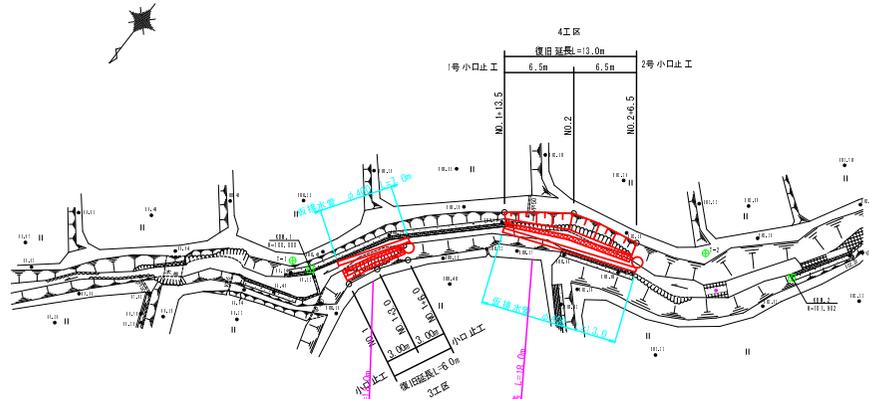

横断面図 S=1:100

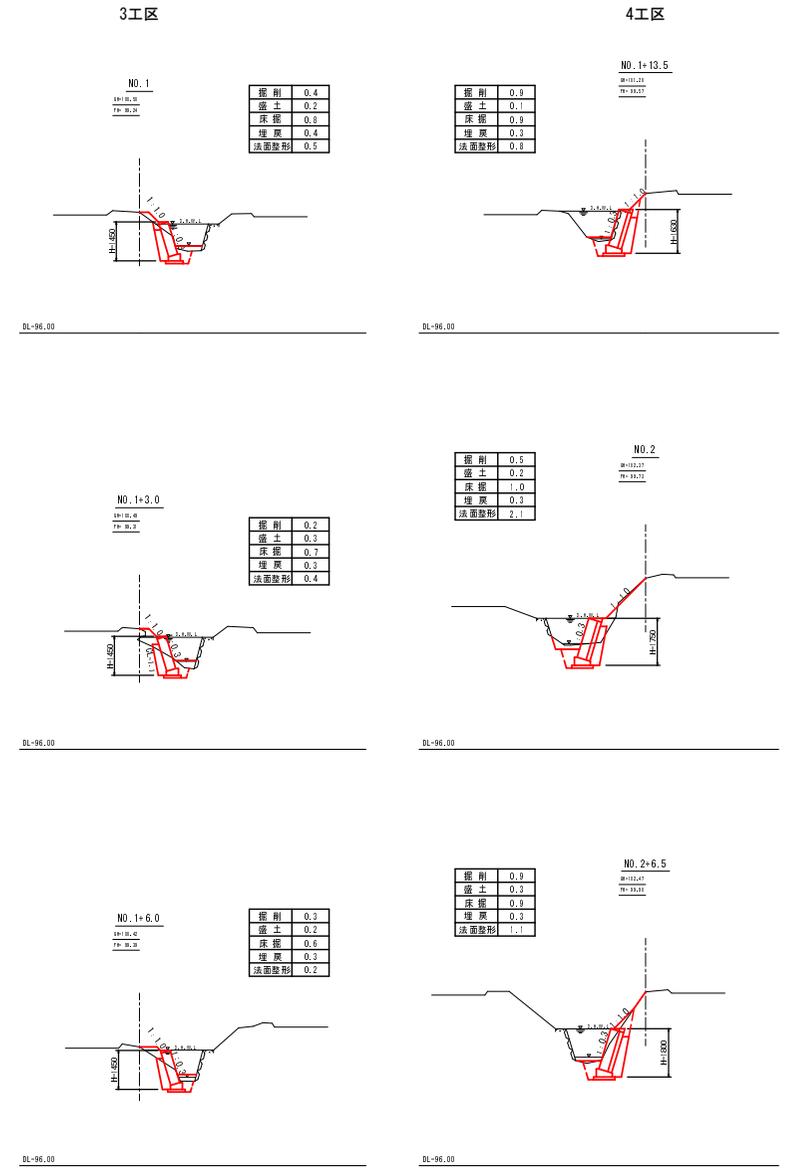

縦断面図 SV=1:100 SH=1:250

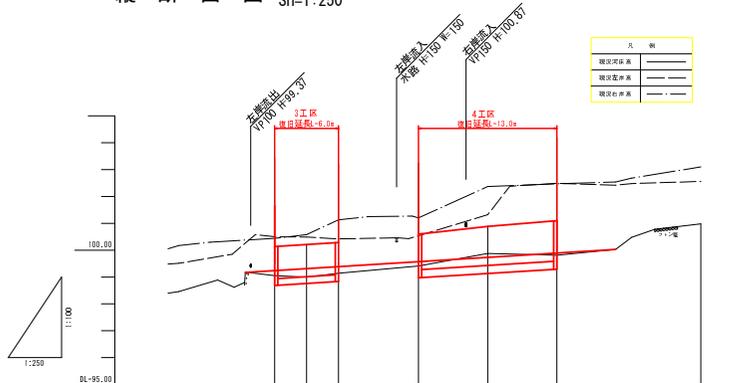

管線川上


点名	X座標	Y座標	標高
NO.1	489.489	484.491	100.50
NO.1+3.0	485.742	483.240	100.49
NO.1+6.0	482.302	481.485	100.42
NO.1+9.5	484.228	487.088	101.20
NO.2	480.302	481.388	102.37
NO.2+6.5	478.843	478.574	102.47
1+7	500.000	500.000	100.000
1+2	475.599	489.388	102.947
1+8	499.601	488.192	100.000
1+9	472.432	482.106	101.392

計	勾配	距離					
		0.00	3.00	6.00	9.50	13.50	19.50
面	右岸						
	左岸						
高	河床	99.26	99.31	99.39	99.57	99.73	99.91
	現況	100.44	100.50	100.58	100.54	100.32	102.47
高	右岸	99.95	99.00	99.14	99.14	99.88	99.88
	左岸	99.95	99.00	99.14	99.14	99.88	99.88
追加距離		9.00	3.00	3.00	7.50	6.50	6.00
単距離		9.00	3.00	3.00	7.50	6.50	6.00
測点		NO.1	NO.1+3.0	NO.1+6.0	NO.1+13.5	NO.2	NO.2+6.5


501/524 鶴谷水路 3.4工区

工事名	平成21年度(補修)農地開発用排水路改善事業 排水路改善補修工事
工事番号	26-A196S
路線名	
施工箇所	京都府北丹波郡丹波町鶴谷地内
図面種類	平面図・縦断面図・横断面図
縮尺	図示
図面番号	2葉之内1


ブロック構造図 S=1:50

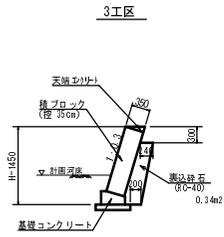


ブロック展開図 S=1:100

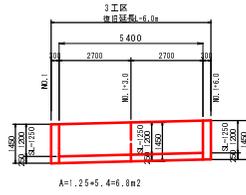

ブロック構造図 S=1:50

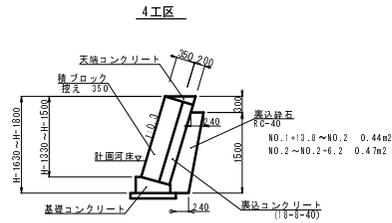


ブロック展開図 S=1:100

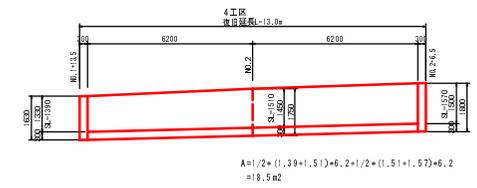


小口止工 S=1:50

3工区 小口止工

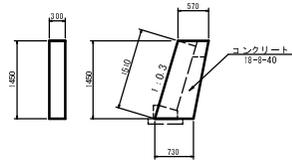


小口止工 S=1:50

4工区 1号小口止工

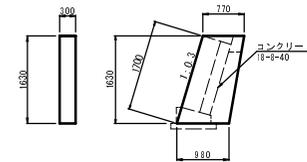


4工区 2号小口止工

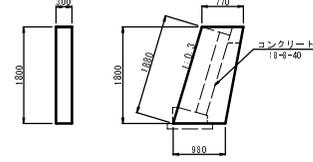


天端コンクリート S=1:20

3工区

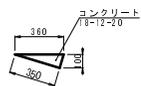


基礎コンクリート S=1:20

3工区

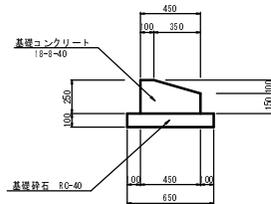


天端コンクリート S=1:20

4工区

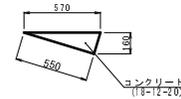

基礎コンクリート S=1:20

4工区

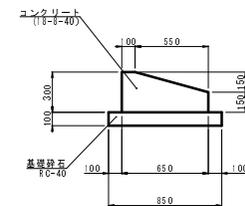

501/524 鎌谷水路 3.4工区


工事名	平成21年度(第2期)農林漁業用水施設整備事業 鎌谷水路交差復旧工事
工事番号	26-A196S
路線名	
施工箇所	京都府船井郡京丹波町鎌谷地内
図面種別	構造図・展開図
縮尺	図示
図面番号	2葉之内2



位置図 S=1:50000



平面図 S=1:250

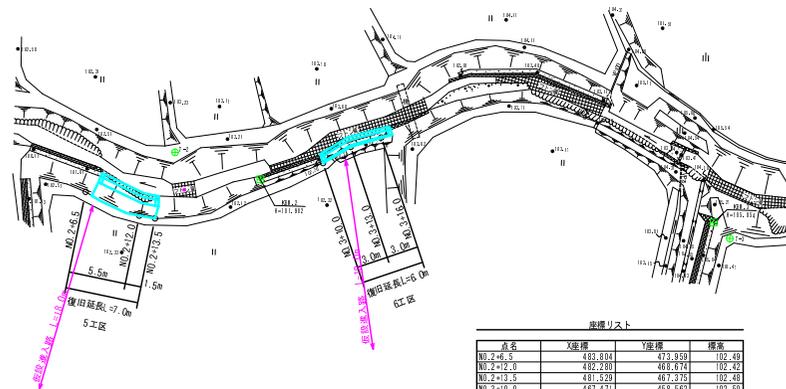


橋脚リスト

橋名	左岸橋	1線橋	右岸橋
NO.2+6.5	483.804	473.959	102.49
NO.2+12.0	482.280	468.674	102.42
NO.2+13.5	481.529	467.375	102.40
NO.3+10.0	482.277	458.262	102.59
NO.3+13.0	484.654	457.522	102.61
NO.3+16.0	482.743	455.989	102.75
1線	475.599	459.498	102.907
1線	448.411	424.744	86.551
橋脚2	472.402	462.106	101.802
橋脚3	448.246	428.064	105.854




横断面図 S=1:100

5工区

6工区

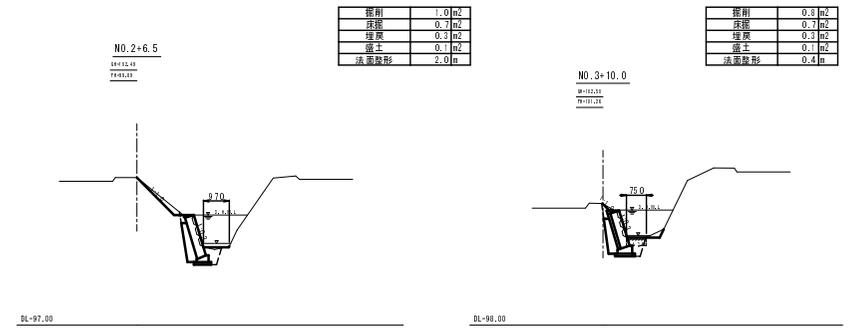

縦断面図 SV=1:100 SH=1:250

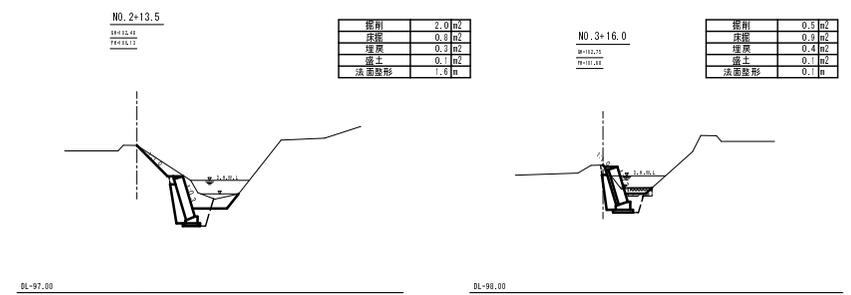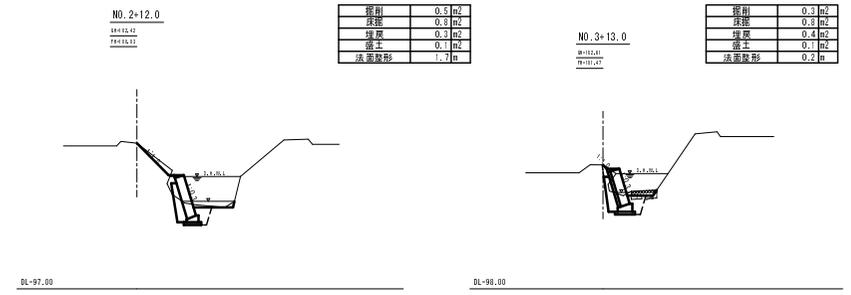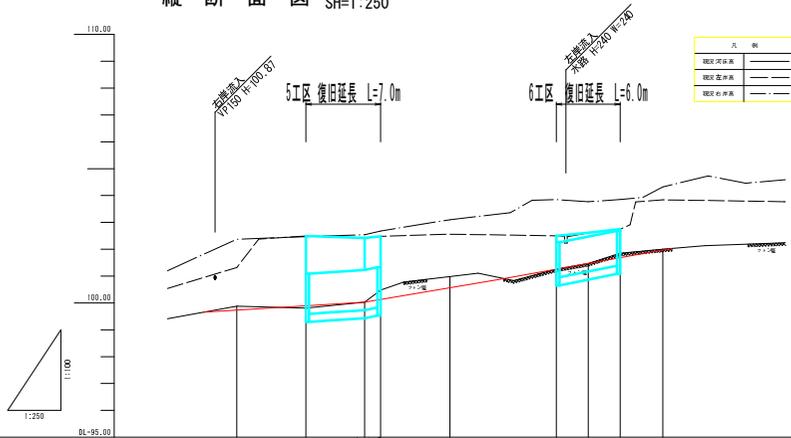

計	勾配	5工区 復旧延長 L=7.0m		6工区 復旧延長 L=6.0m	
		00.00	00.00	01.20	01.60
画面	右岸				
	左岸				
	河床				
現況	右岸	102.27	102.47	102.54	102.65
	左岸	101.24	102.49	102.46	102.65
	河床	99.88	99.88	100.58	100.10
追加距離		6.50	6.50	6.50	6.50
	単距離	6.50	6.50	3.00	3.00
測点		NO.2	NO.2+6.5	NO.2+13.0	NO.2+16.0
				NO.3	NO.3+10.0

501/524 橋谷水路 5.6工区


工事名	平成21年度(補修)越中橋東岸側改修工事
工事番号	26-A196S
路線名	
施工箇所	京都府北丹波郡美作町橋谷内
図面種類	平面図・縦断面・横断面
縮尺	図示
図面番号	2葉之内1




位置図 S=1:50000



平面図 S=1:250

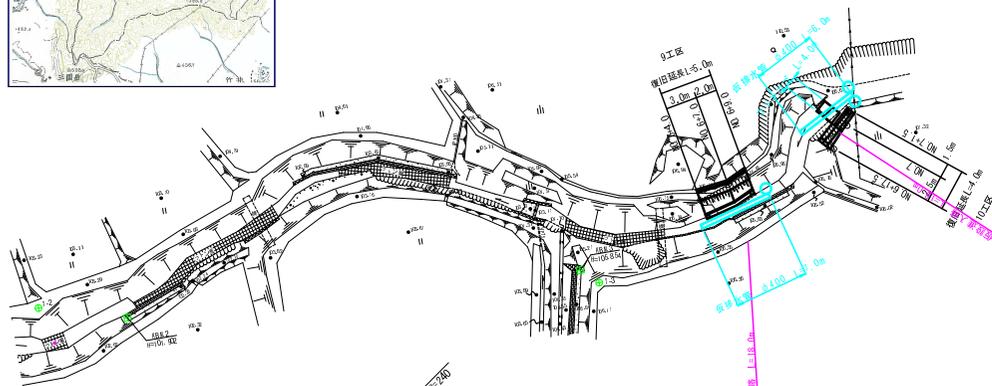

縦断面図 SV=1:100 SH=1:250

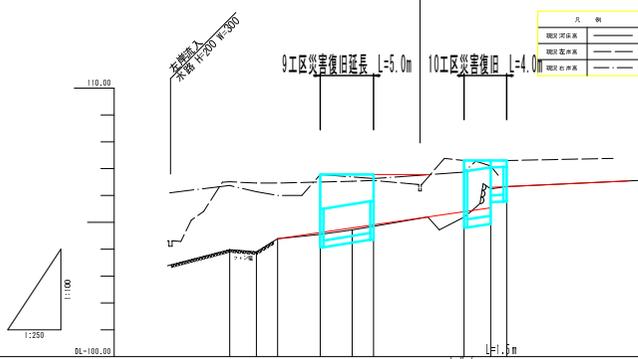

凡例	
現況河床	---
設計河床	---
設計左岸	---
設計右岸	---


座標リスト

点名	X座標	Y座標	標高
NO.6+4.0	427.153	429.069	106.743
NO.6+7.0	424.633	418.441	106.30
NO.6+9.0	423.078	417.184	106.63
NO.6+17.5	426.963	411.309	107.30
NO.7	424.464	411.251	107.27
NO.7+1.5	423.071	411.809	107.74
1-2	473.599	469.868	103.247
1-3	448.411	424.744	106.551
10W-2	472.402	482.106	101.902
10W-3	443.246	426.866	103.934

横断面図 S=1:100

9工区

10工区

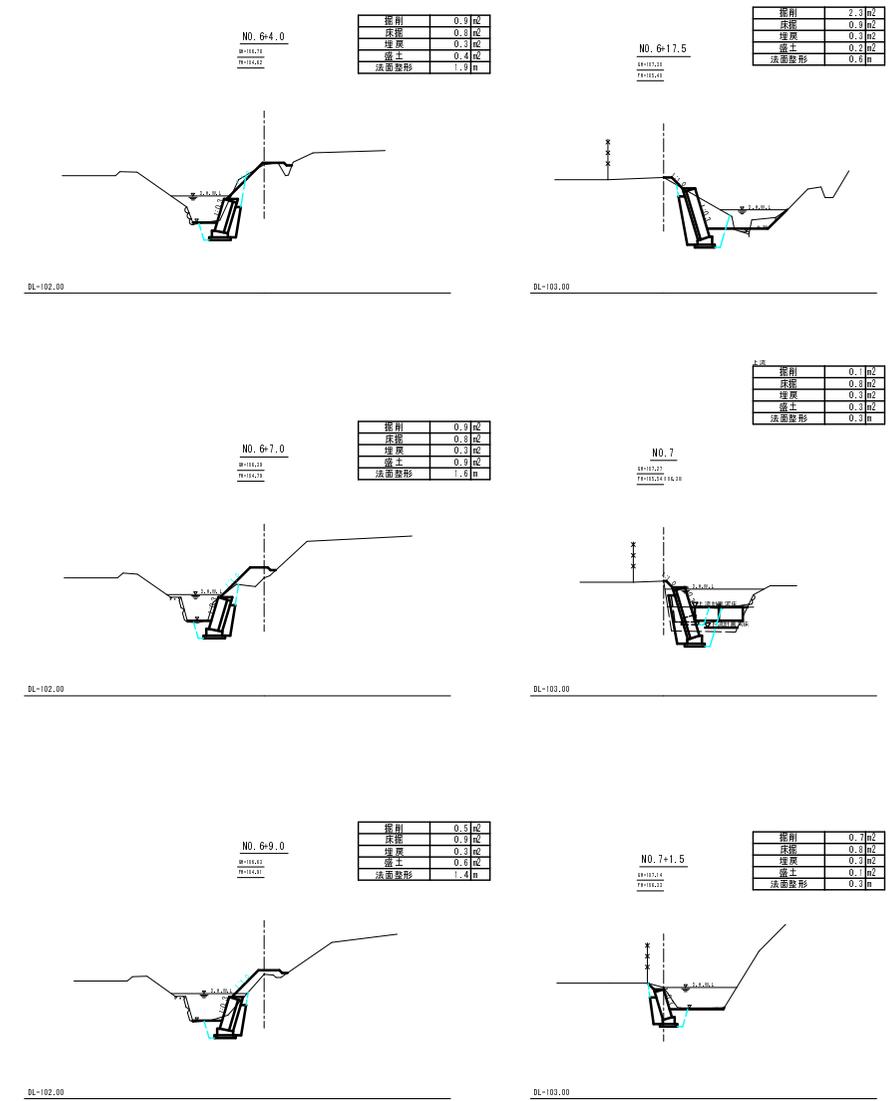

計	勾配								
	右岸								
面	左岸								
	河床								
高	右岸								
	左岸								
況	河床								
	右岸								
高	左岸								
	河床								
追加距離									
単距離									
測点									

501/524 観谷水路 9.10工区

工事名	平成21年度(第44)農林農林地区整備事業 観谷水路改善補正工事
工事番号	26-A196S
路線名	
施工箇所	京都府北丹波郡京丹波町観谷地内
図面種類	平面図・縦断面図・横断面図
縮尺	図示
図面番号	2葉之内1

