


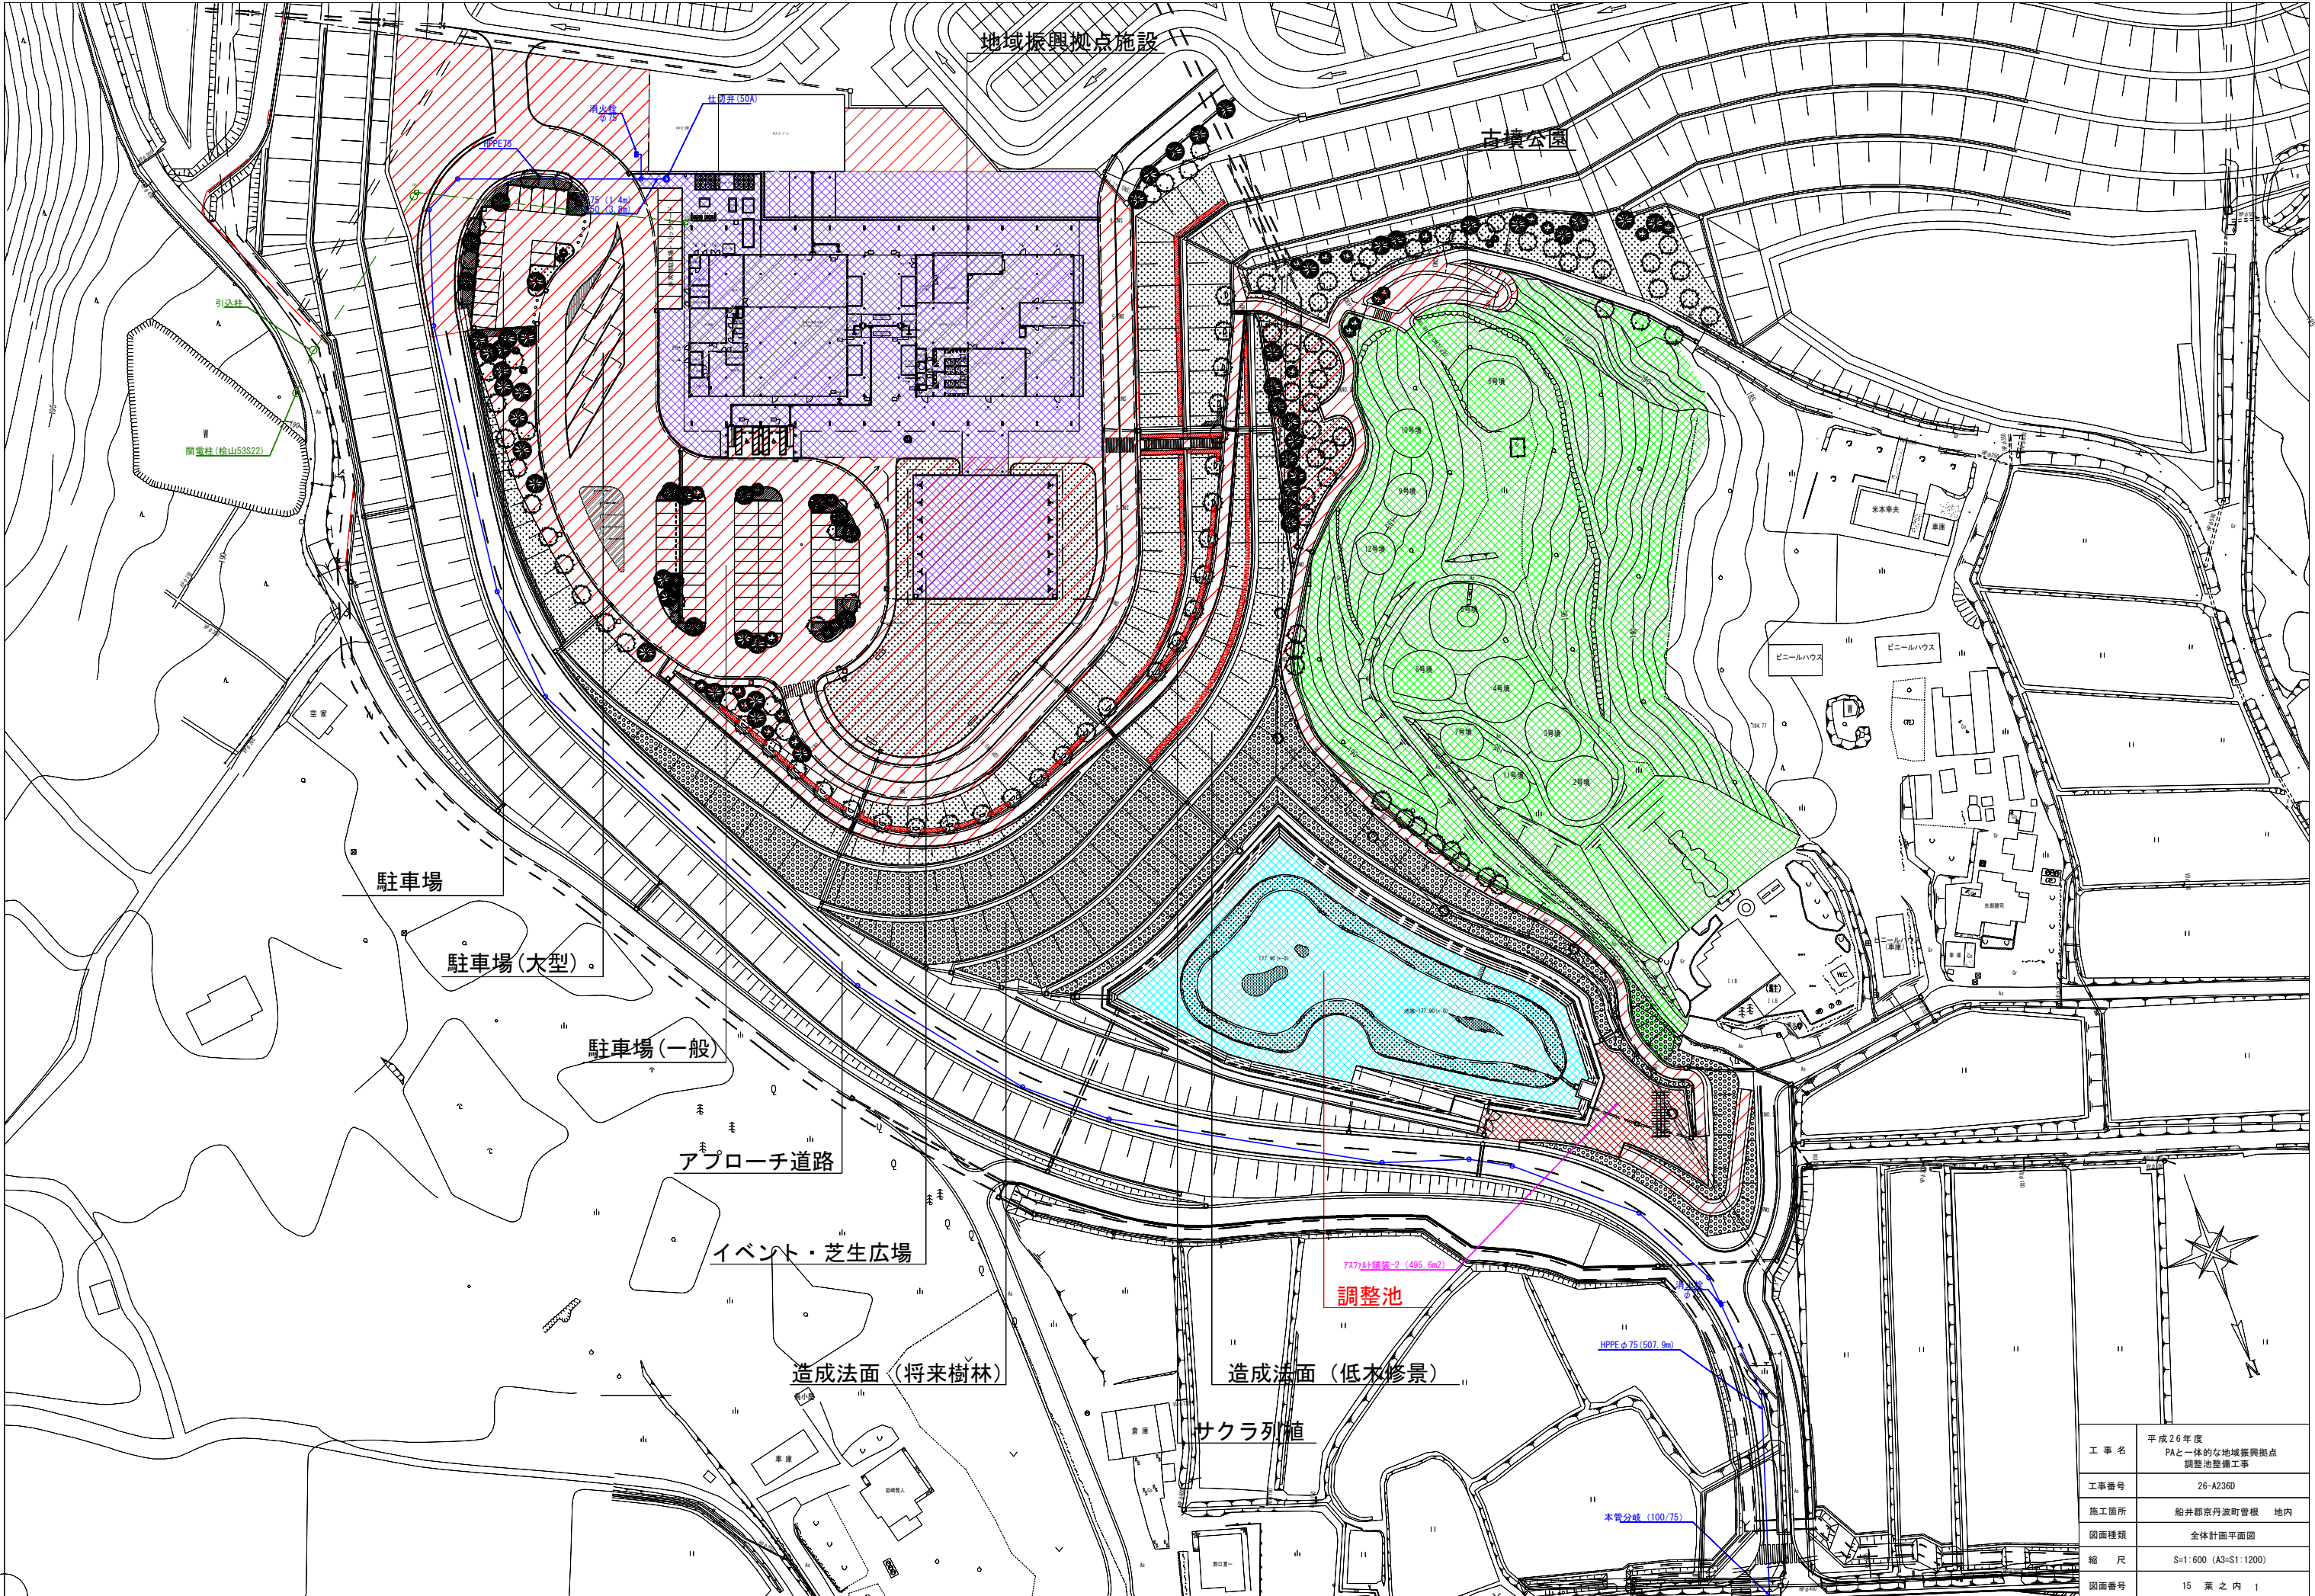

工事名	平成26年度 PAと一体的な地域振興拠点 調整池整備工事
工事番号	26-A2360
施工箇所	船井郡京丹波町曾根 地内
図面種類	全体計画平面図
縮尺	S=1:600 (A3=S1:1200)
図面番号	15 葉之内 1

工 程	種 別	記 号	名 称	規 格	単 位	数 量	備 考
修景施設工	修景池		コンクリート舗装	厚10cm	m ²	870.0	
			玉石縁石	φ1400円	m	324.6	
			放流側溝	W300, S'レチング 蓋	箇所	1.0	
			流入水路	W300, S'レチング 蓋	m	17.5	
			量石護岸	φ200～φ600自然石組	m	46.0	護岸延長×20%
			植生護岸	φ300植付植生φ3-4	m	192.0	護岸延長×80%
			植生マット(植付物)	W0.8m×L1.25mマット品	m ²	64.0	
			パーム	φ' 7貼り	m ²	566.7	
			植生φ-4およびマット内の植付内訳は植栽詳細図参照				

Technical drawing of a landscape plan for a pond area. The drawing shows a long, narrow pond with a concrete lining (コンクリート舗装) and a grass mat (植生マット). The pond is bordered by a concrete curb (コンクリート護岸) and a grass curb (植生護岸). The drawing includes dimensions for the pond, the curb, and the surrounding area. The elevation of the pond bottom is 177.90, and the elevation of the surrounding area is 177.00. The drawing is labeled "DL=177.00" at the bottom left and "DL=177.00" at the bottom right.

工 事 名	平成26年度 PAと一体のな地域振興拠点 調整池整備工事
工事番号	26-A236D
施工箇所	船井郡京丹波町曾根
図面種類	修景池平面図
縮 尺	S=1:300、1:200
図面番号	15 葉之内 2


修景池 平面図 S=1/300




修景池(植栽) 1式数量表

工 種	種 別	記 号	名 称	規 格	単位	数 量	備 考
修景施設工	修景池(植栽)						
		=====	植生護岸(7t×5t、5t×5t、3t×5t)	φ300植付植生D-8	m	192.0	育成済み植物
			植生マット(植物付)	W0.8m×L1.25m×t品	m2	64.0	育成済み植物
			植物内訳 3t×5t		m2	32.0	
			10t×7.5t		m2	32.0	
			3t×5t		m2	566.7	

	流入水路	S=1:20
--	------	--------

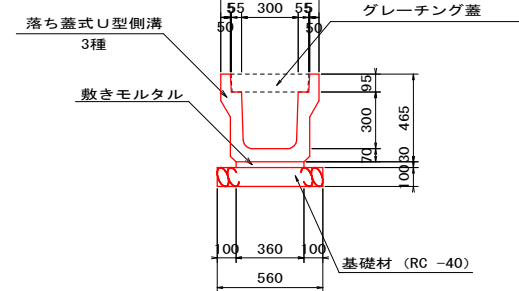


コンクリート舗装	
----------	--

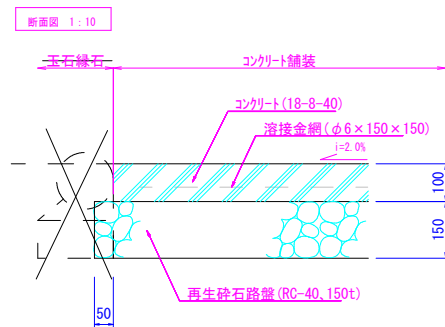


*. 伸縮目地材(樹脂発泡体目地材t=10mm)を300@5mを標準に施工のこと


玉石綠石	
------	--

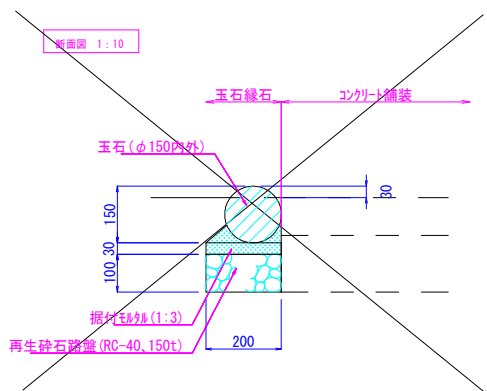


放流側溝	S=1:20
------	--------

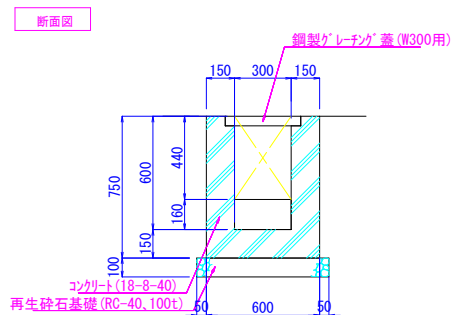

断面图

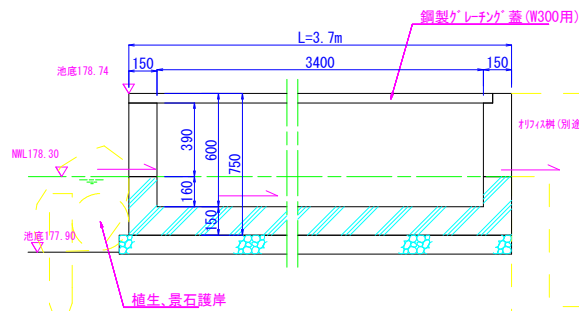


修景池（植生護岸、植生マット）	S=1:20
-----------------	--------

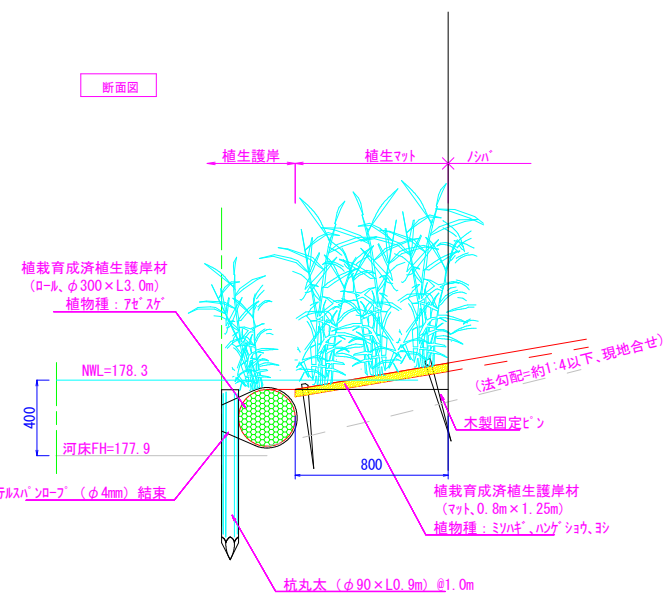

- * 植生護岸は全護岸延長の80%として配置のこと。
- * 植生ロールは無結節ポリプロピレン製ネット使用
- * 植生マットの固定ピンは5本/m²を標準に、現地法面勾配に合わせて施工のこと。





断面图

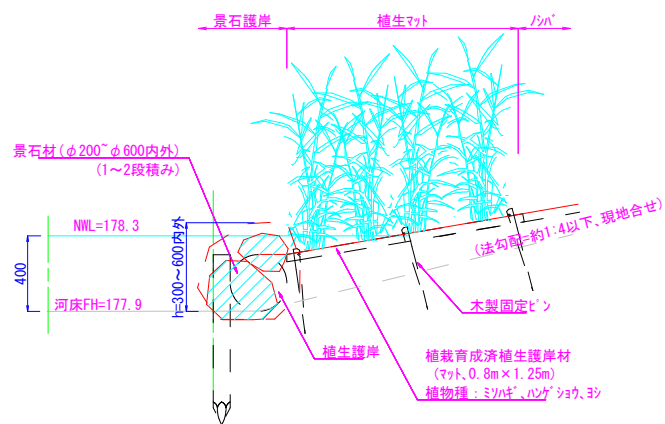



*. 景石護岸は全護岸延長の20%とし、一部に偏ることの無いよう配置のこと。

工 事 名	平成26年度 PAと一体的な地域振興拠点 調整池整備工事
工事番号	26-A236D
施工箇所	船井郡京丹波町菅根 地内
図面種類	詳細図-14
縮 尺	S=図示
図面番号	15 葉之内 3

放流施設一般図
S=1:50

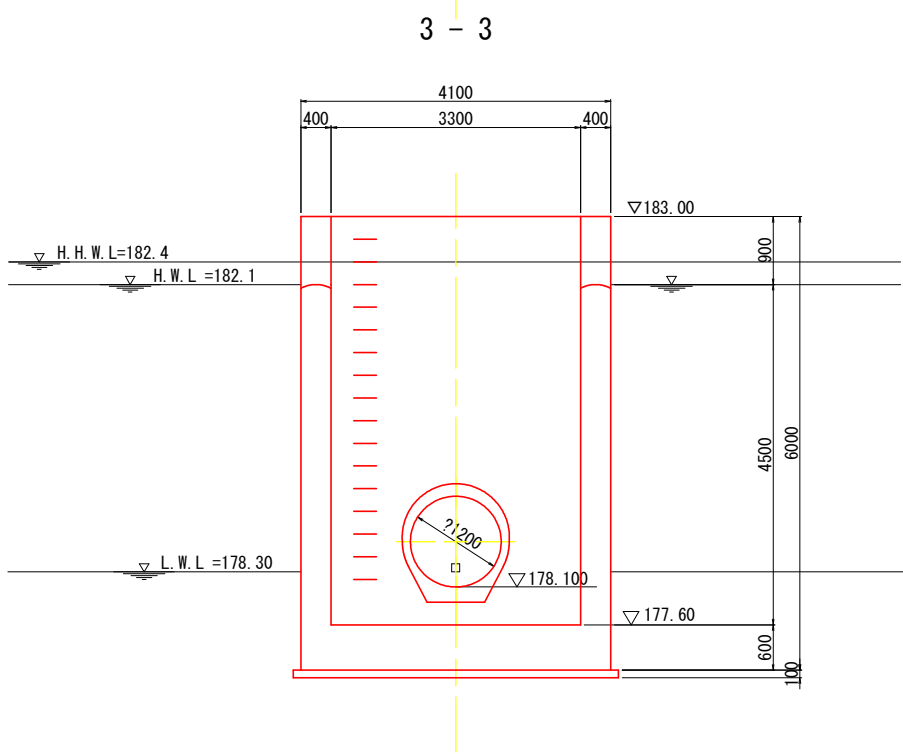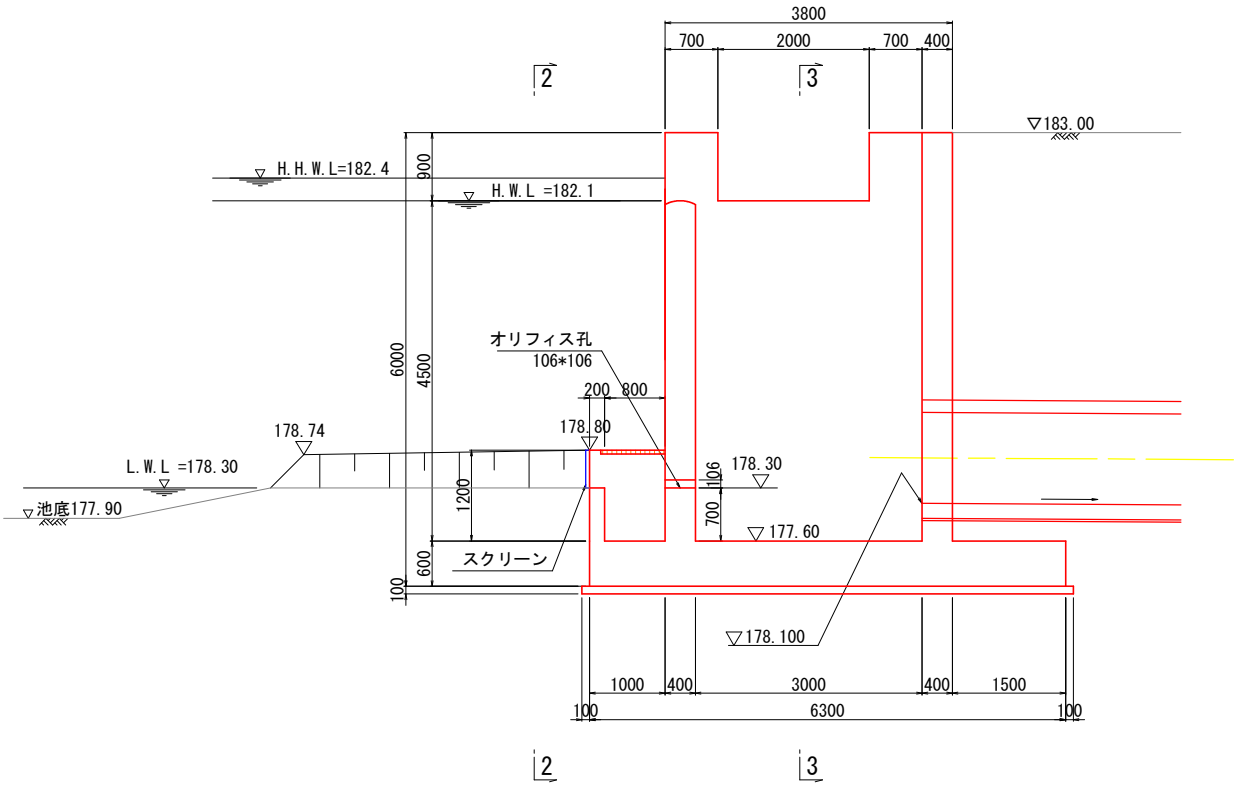
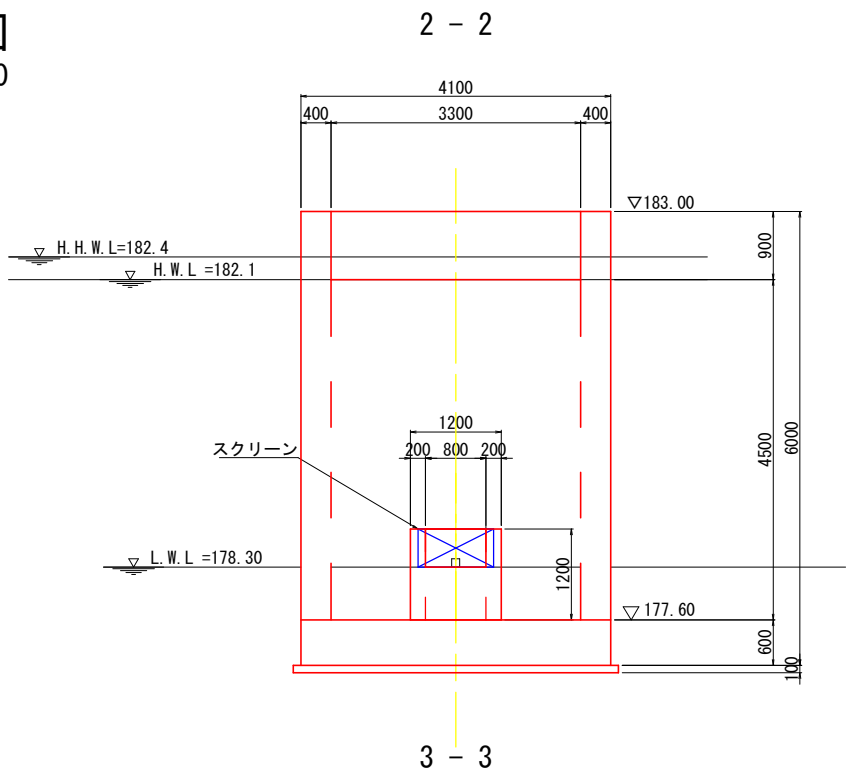
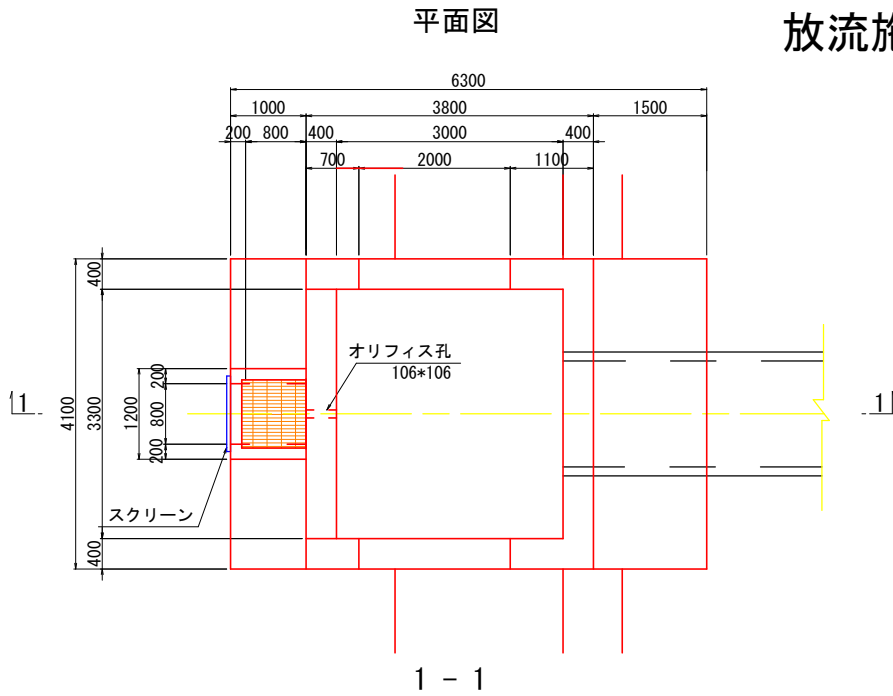


スクリーン詳細図
S=1:20

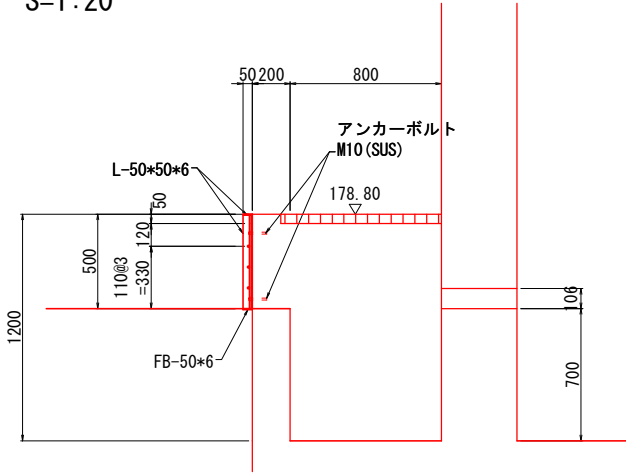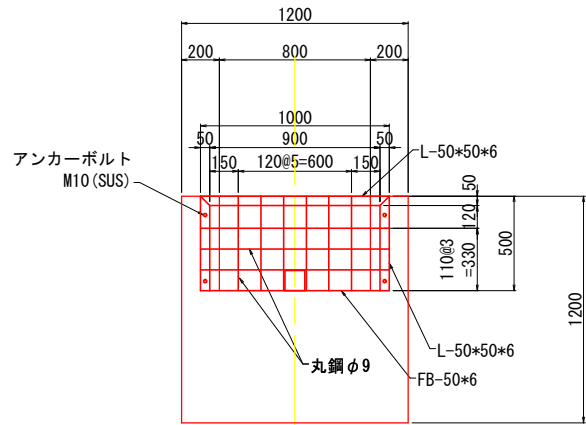



工事名	平成26年度 PAと一体的な地域振興拠点 調整池整備工事
工事番号	26-A236D
施工箇所	船井郡京丹波町菅根 地内
図面種類	放流施設一般図
縮尺	図示
図面番号	15葉之内 5

調整池横断図(古墳公園線沿い)(1/2) S=1:100

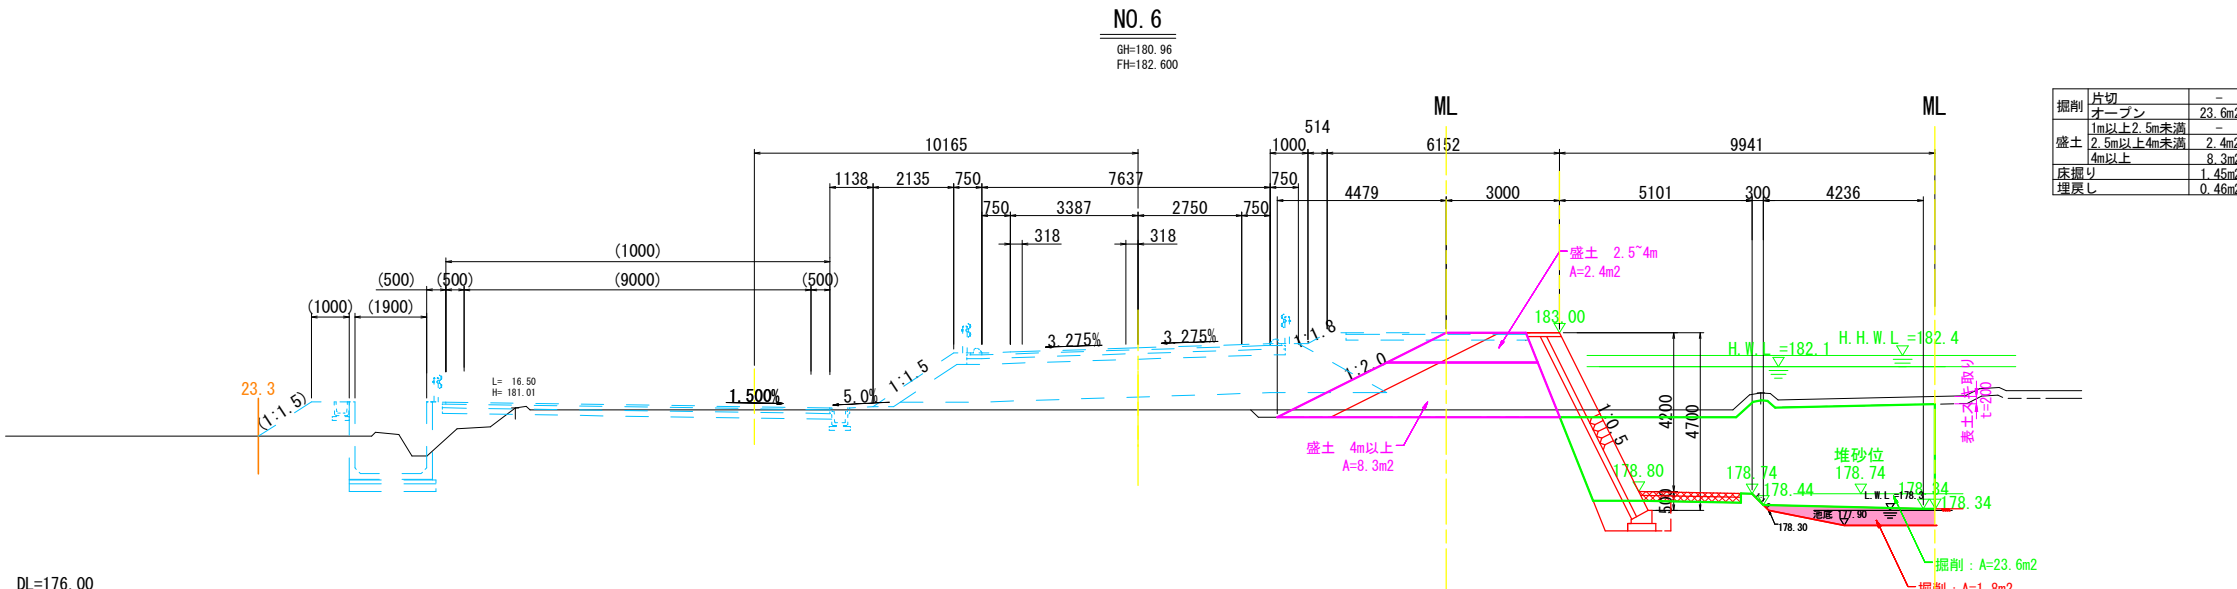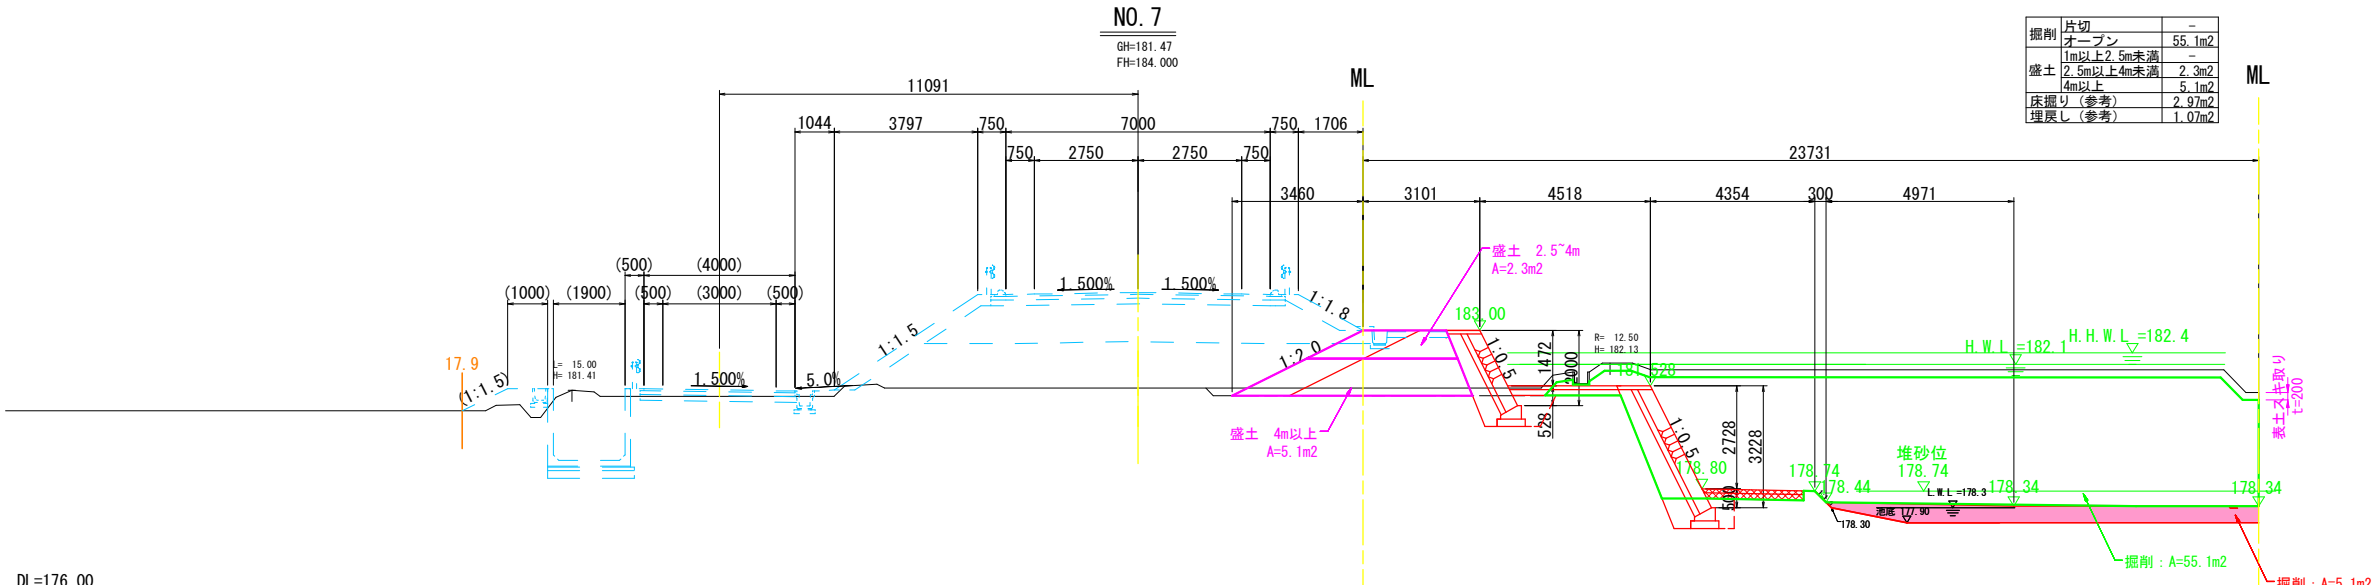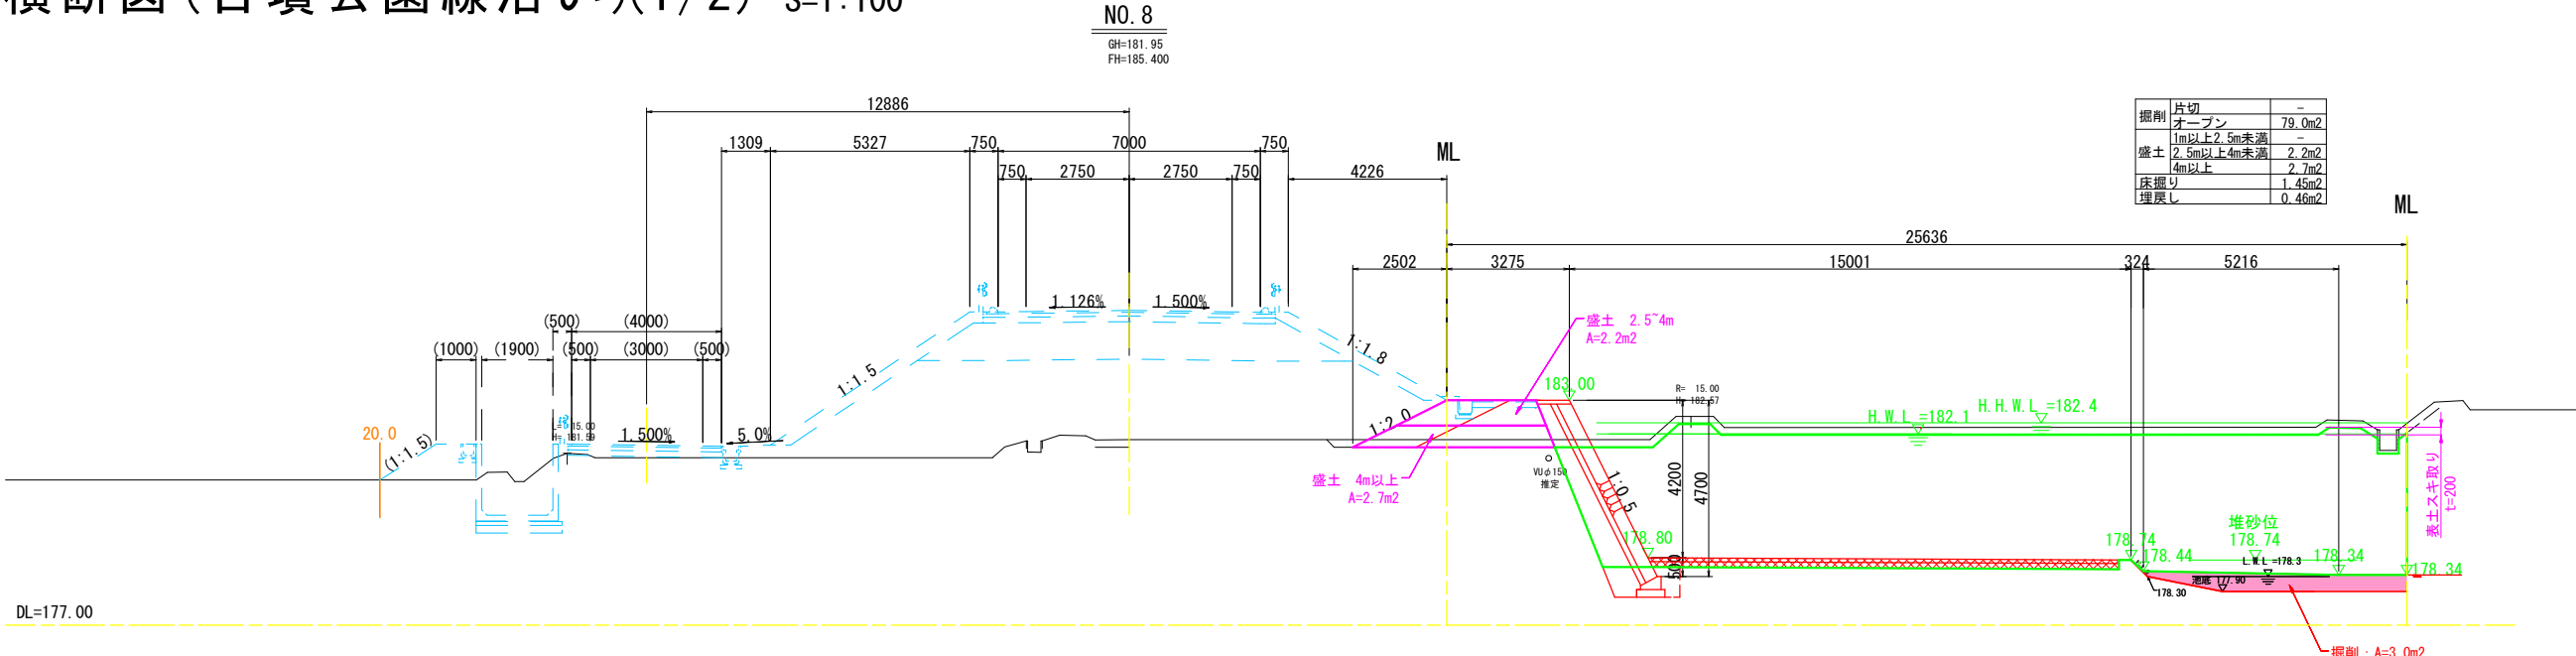

町 古 墳 公 園 線 NO.4～KE1-2	
工 事 名	平成26年度 PAと一体的な地域振興拠点 調整池整備工事
工事番号	26-A-2363D
施工箇所	船井郡京丹波町曾根 地内
図面種類	調整池横断面(古墳公園線沿い) (1/2)
縮 尺	1 : 100
図面番号	15 葉之内 6

調整池横断図(古墳公園線沿い)(2/2) S=1:100

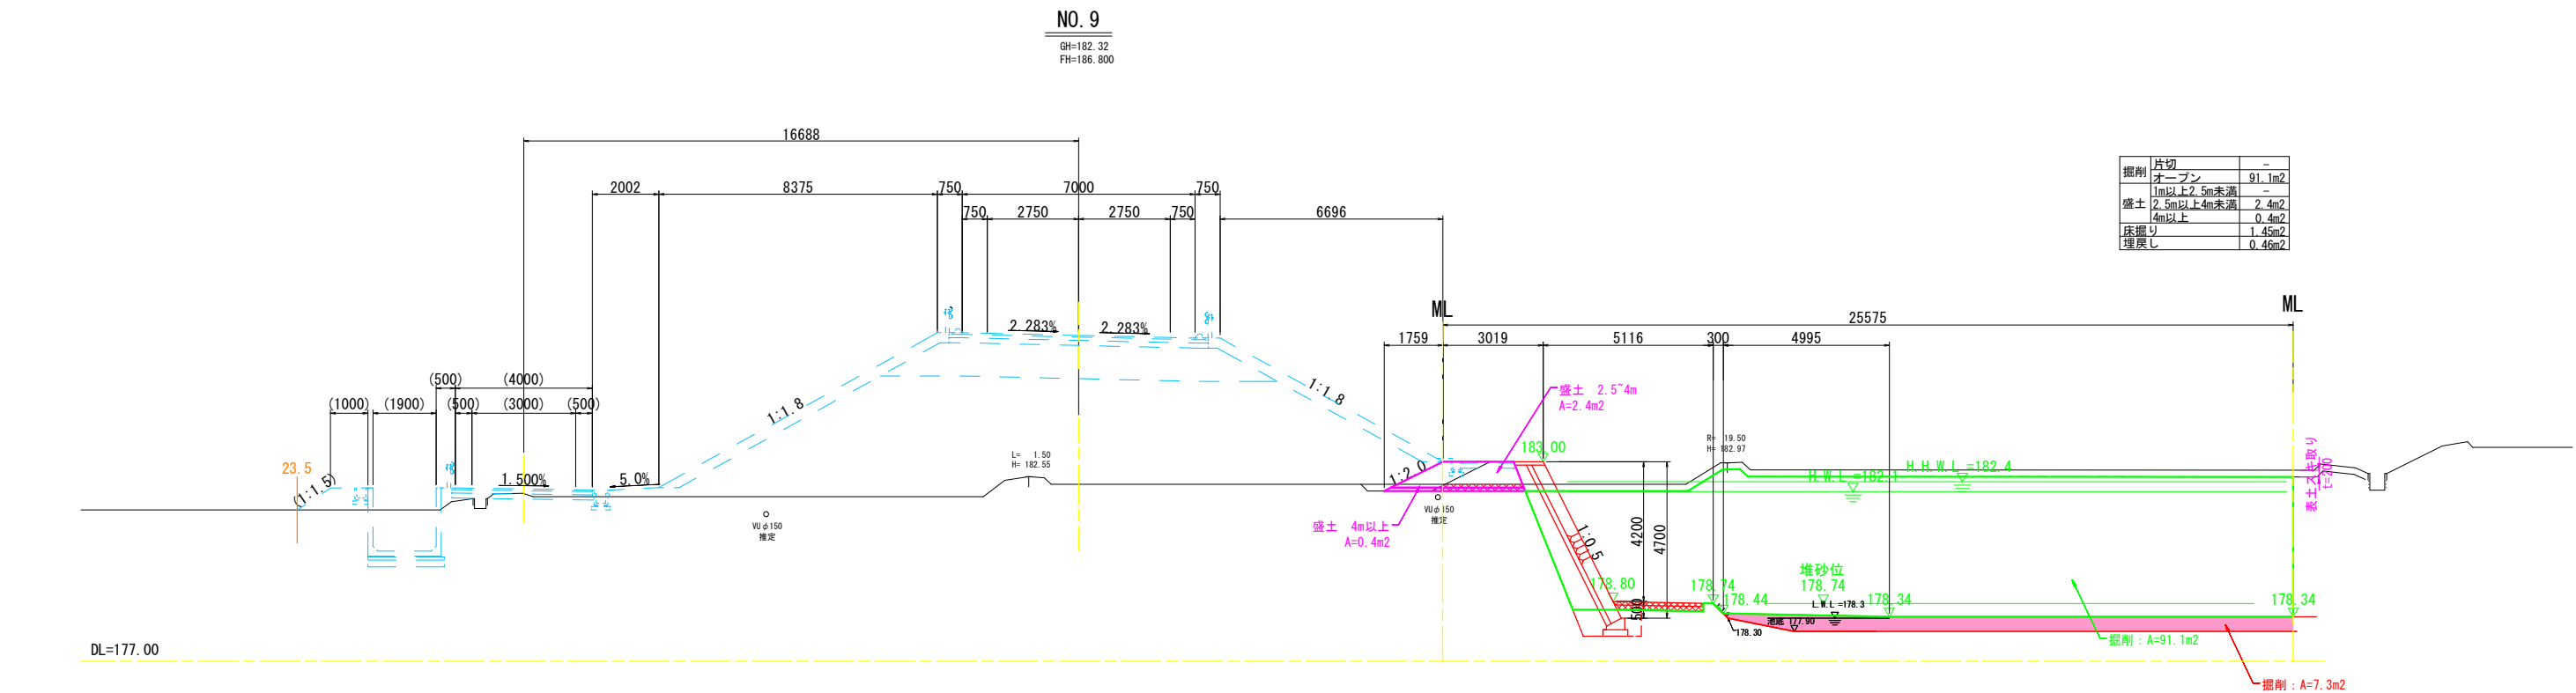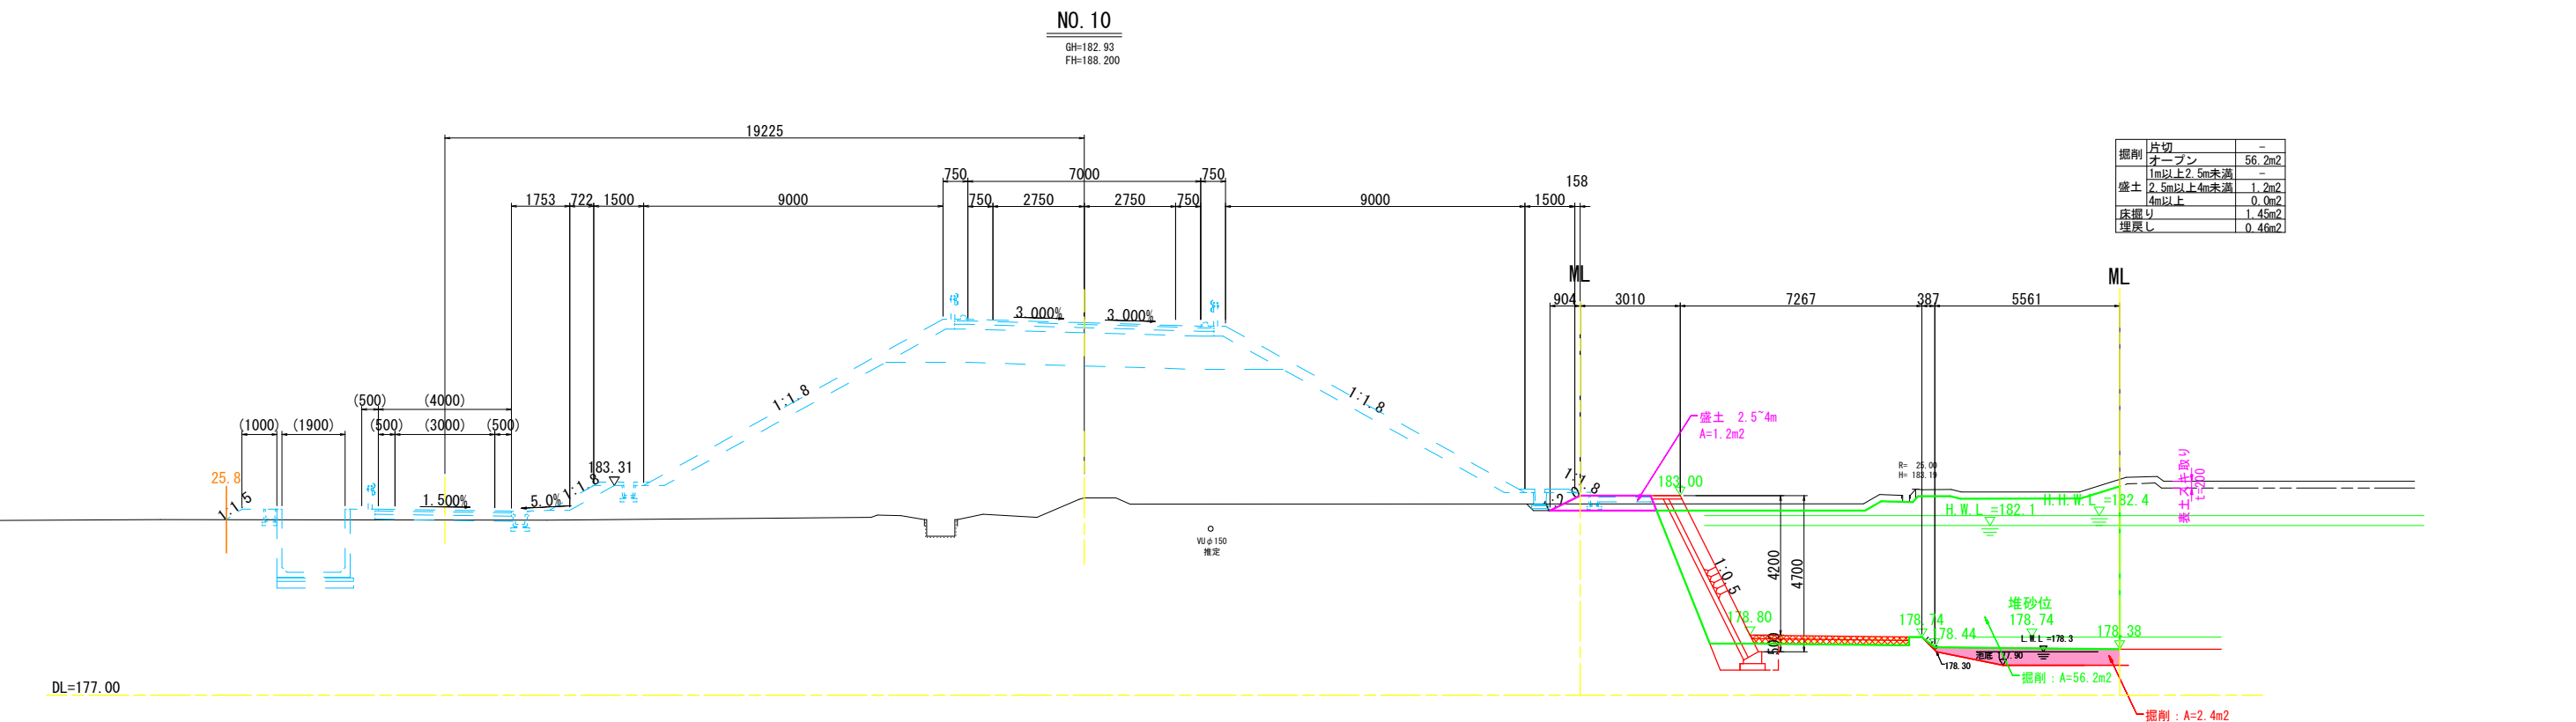


町道 古墳公園線 NO.6~NO.7	
工事名	平成26年度 PAと一体的な地域振興拠点 調整池整備工事
工事番号	26-A236D
施工箇所	船井郡京丹波町菅根 地内
図面種類	調整池横断図(古墳公園線沿い) (2/2)
縮尺	1:100
図面番号	15 葉之内 7

調整池横断図(周遊園路沿い)(1/2) S=1:100


SBP (SNO. 0)

GH=185.27
FH=204.295



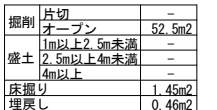


周道道路 S/B(SN.0)	
工事名	平成26年度 PAと一体的な地域振興拠点 調整池整備工事
工事番号	26-A236D
施工箇所	船井郡京丹波町菅根 地内
図面種類	調整池横断図(周道園路沿い) (1/2)
縮 尺	1:100
図面番号	15 葉之内 8

調整池横断図(周遊園路沿い)(2/2) S=1:100


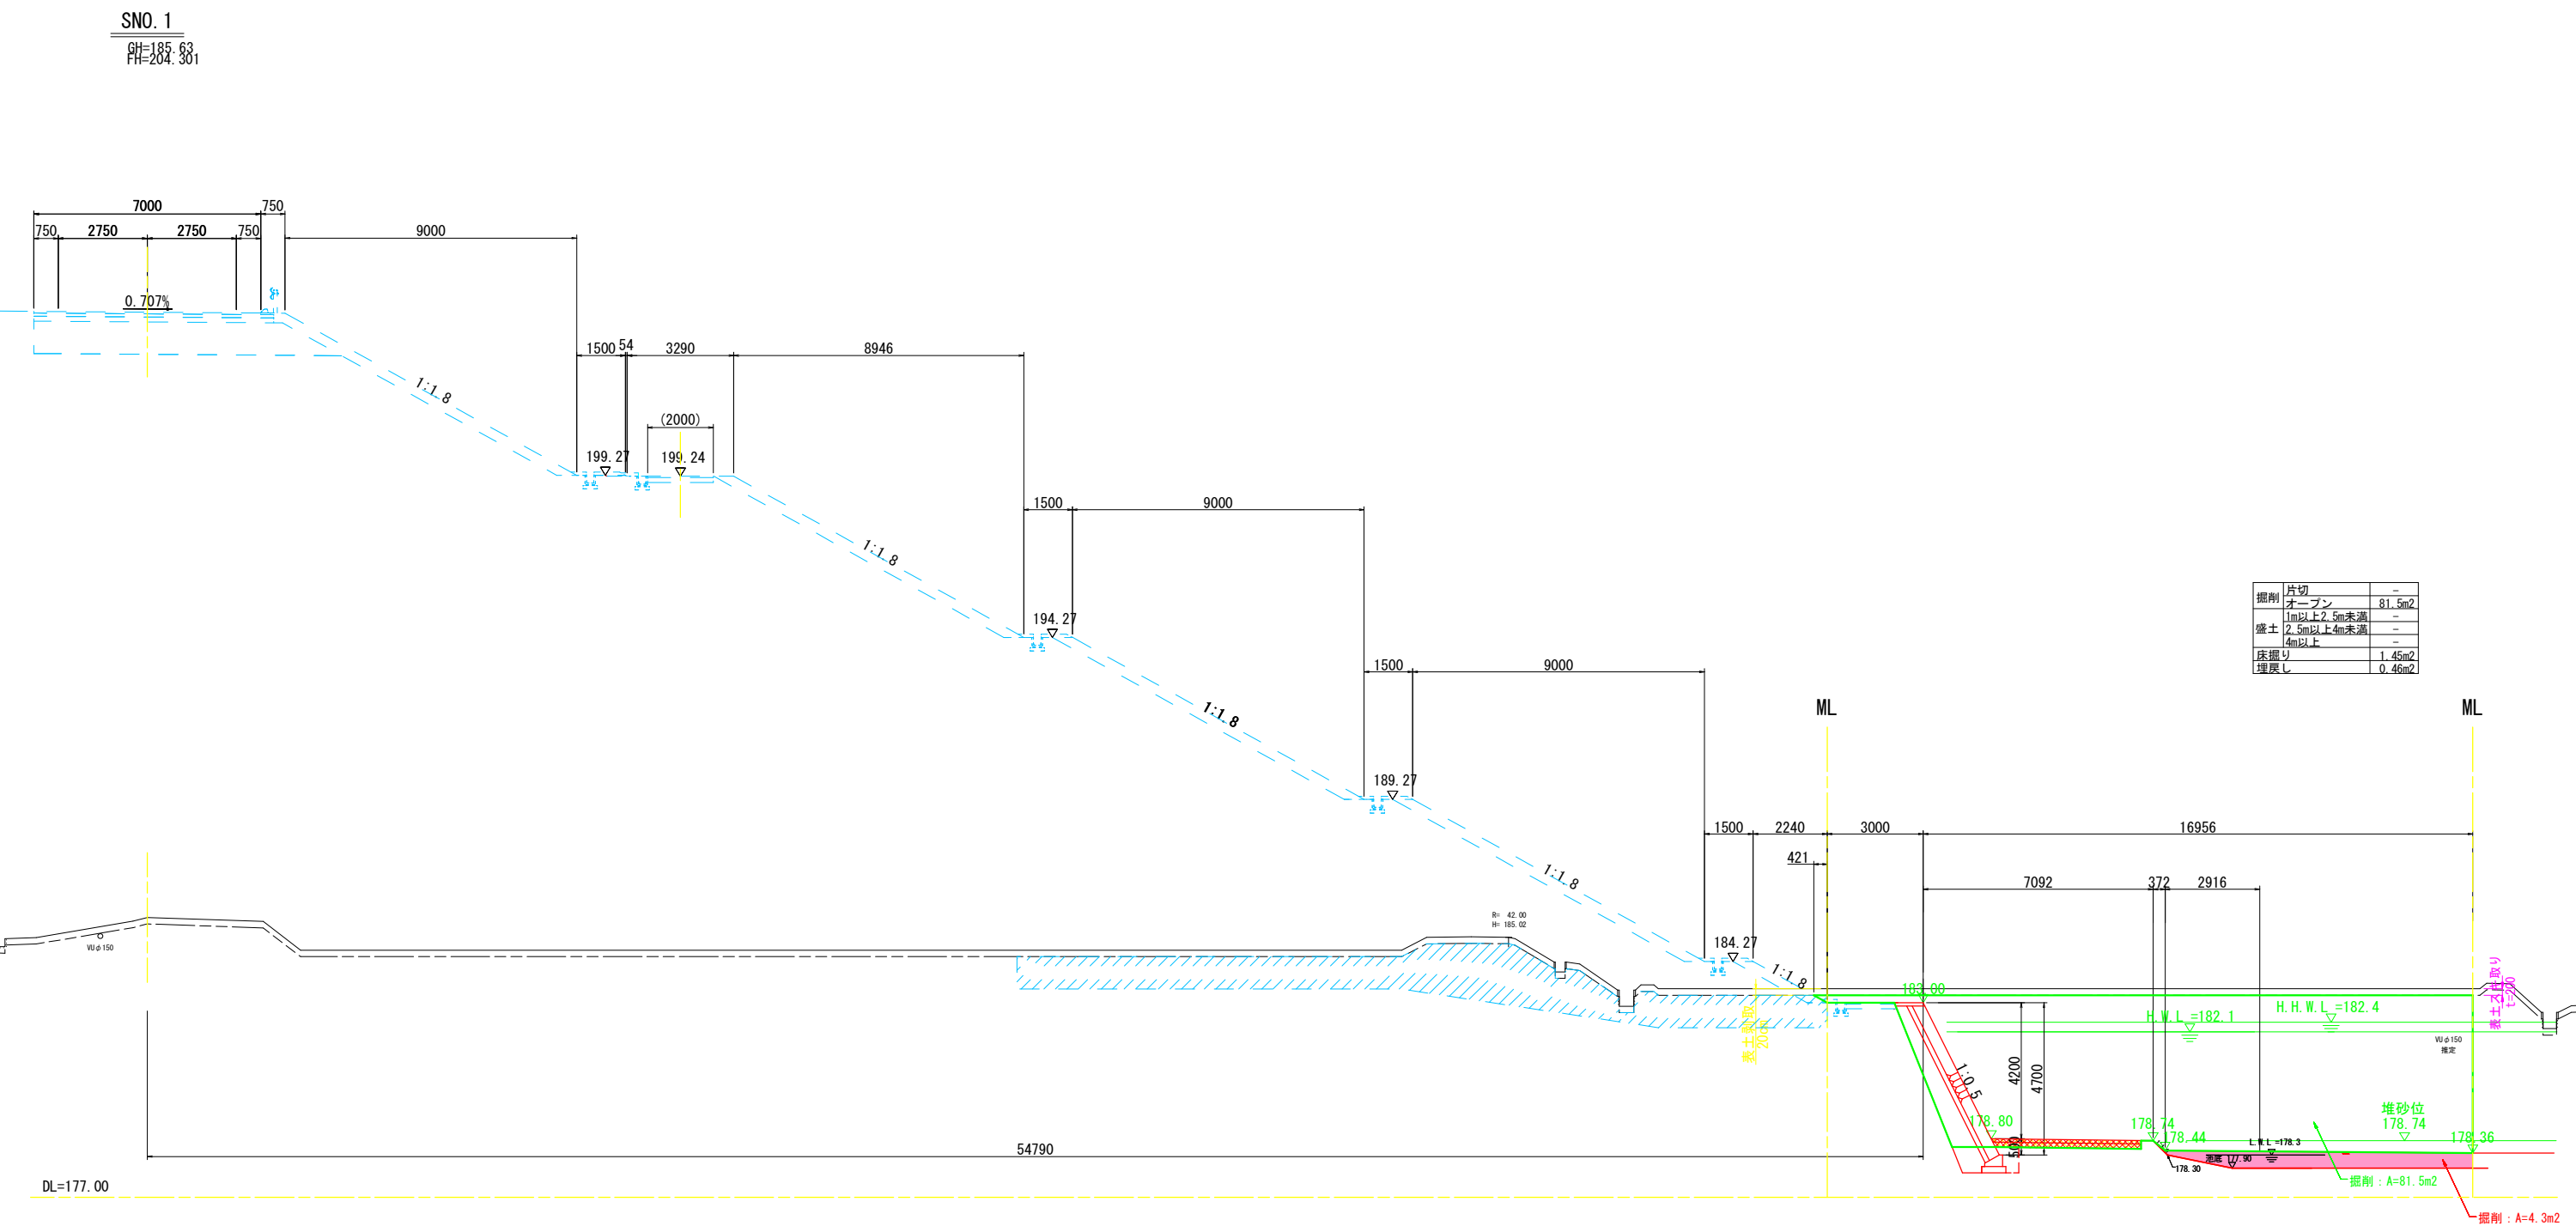


調整池横断面図(散策園路沿い)(1/2) S=1:100

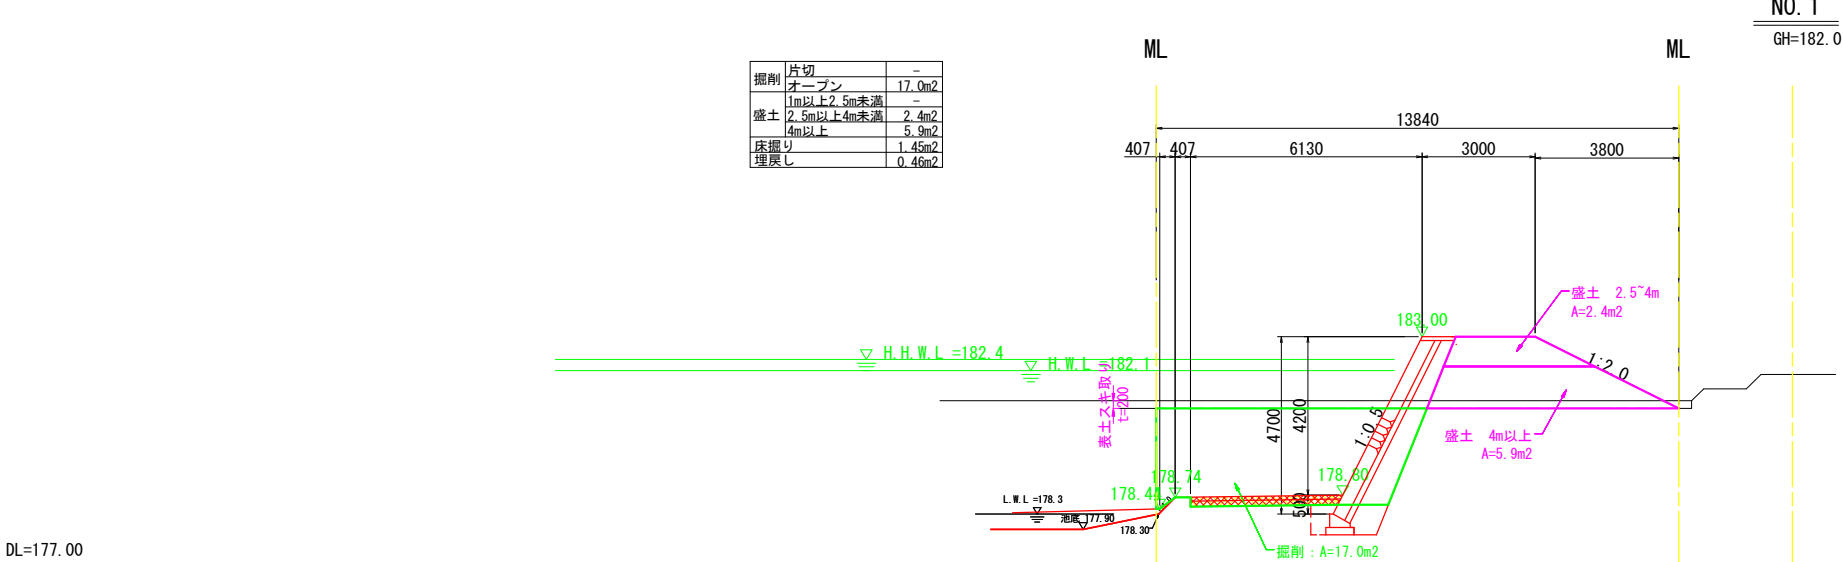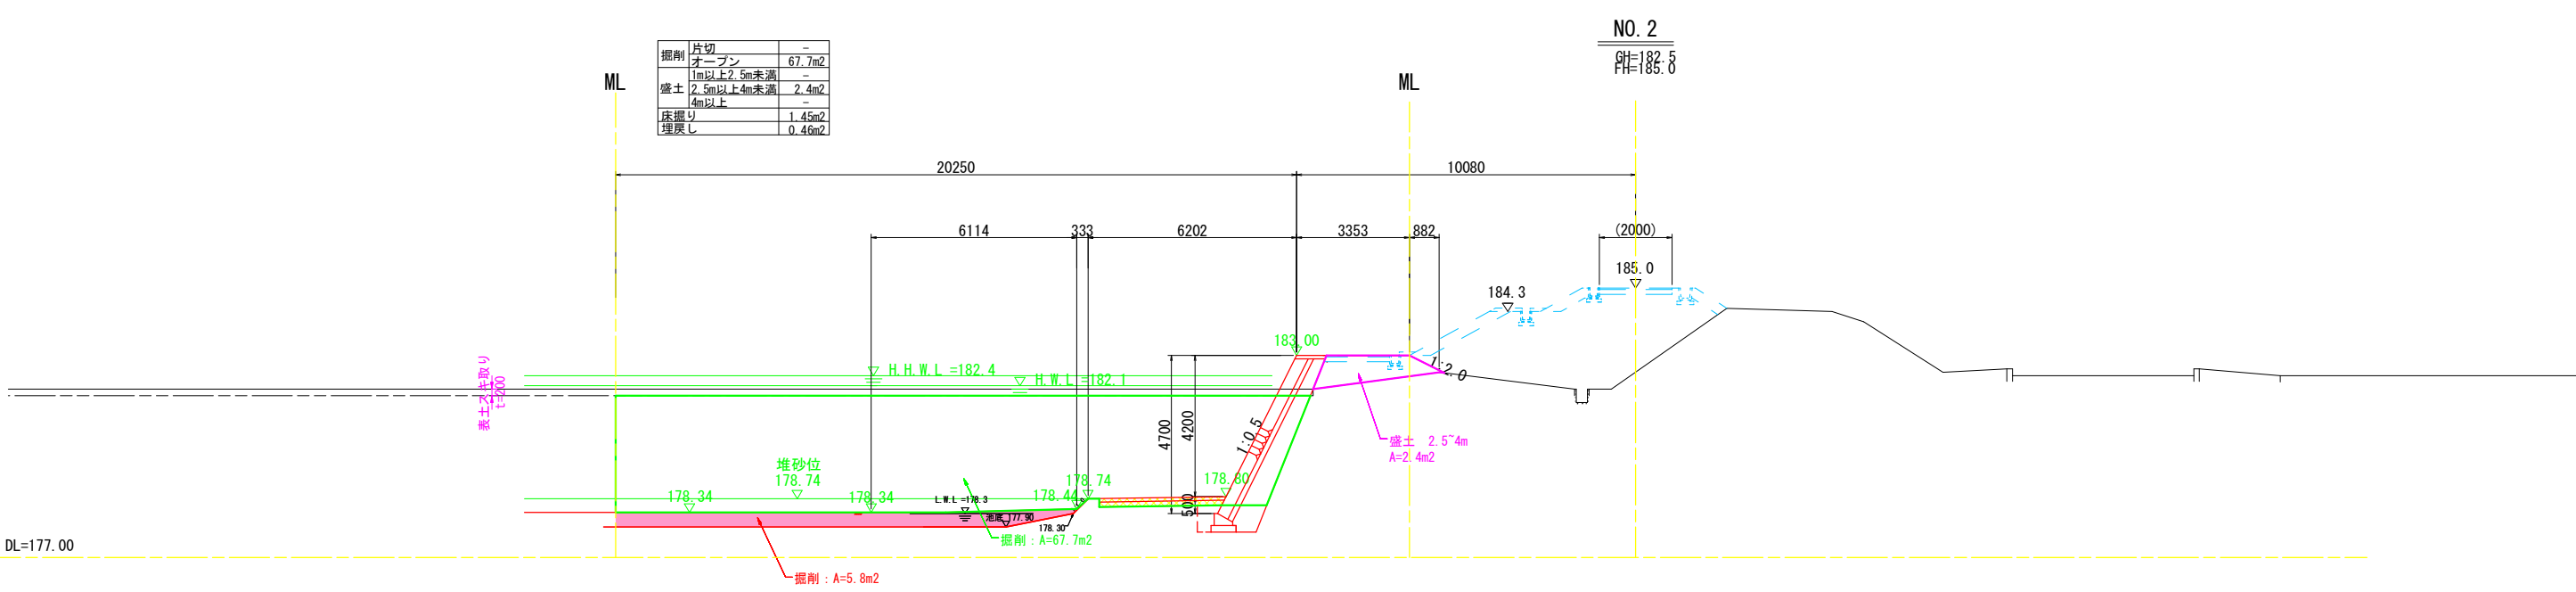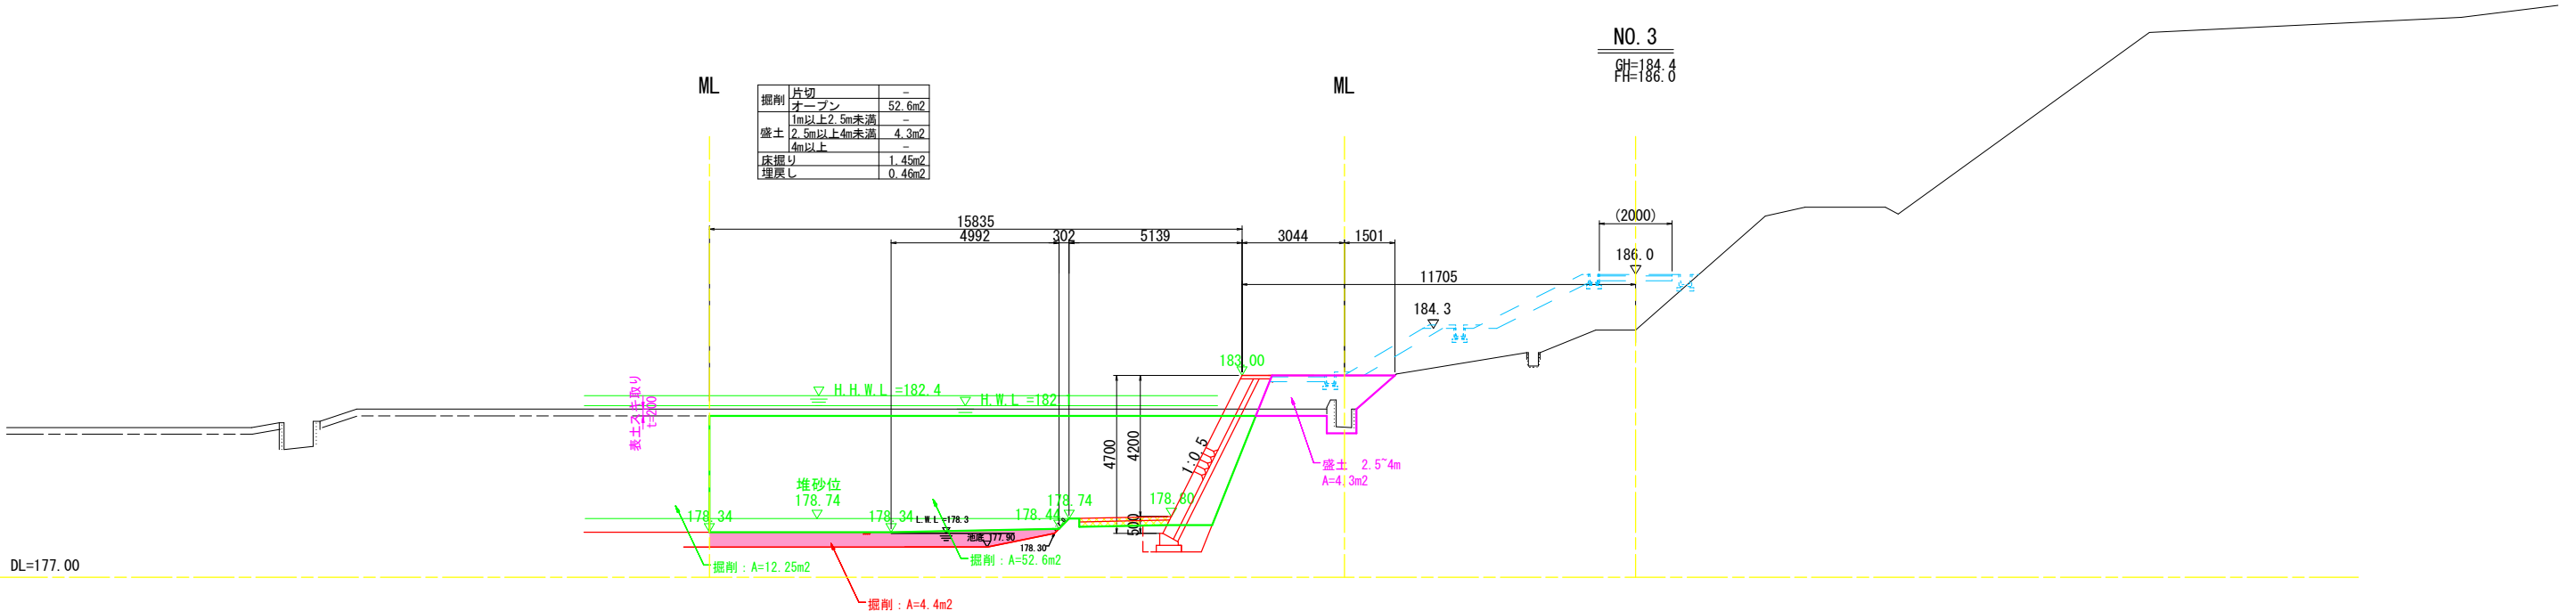


散策園路 NO. 2~NO. 3	
工事名	平成26年度 PAと一体的な地域振興拠点 調整池整備工事
工事番号	26-A236D
施工箇所	船井郡京丹波町曾根 地内
図面種類	調整池横断面図(散策園路沿い)(1/2)
縮尺	1:100
図面番号	15葉之内10

調整池横断図(散策園路沿い)(2/2) S=1:100

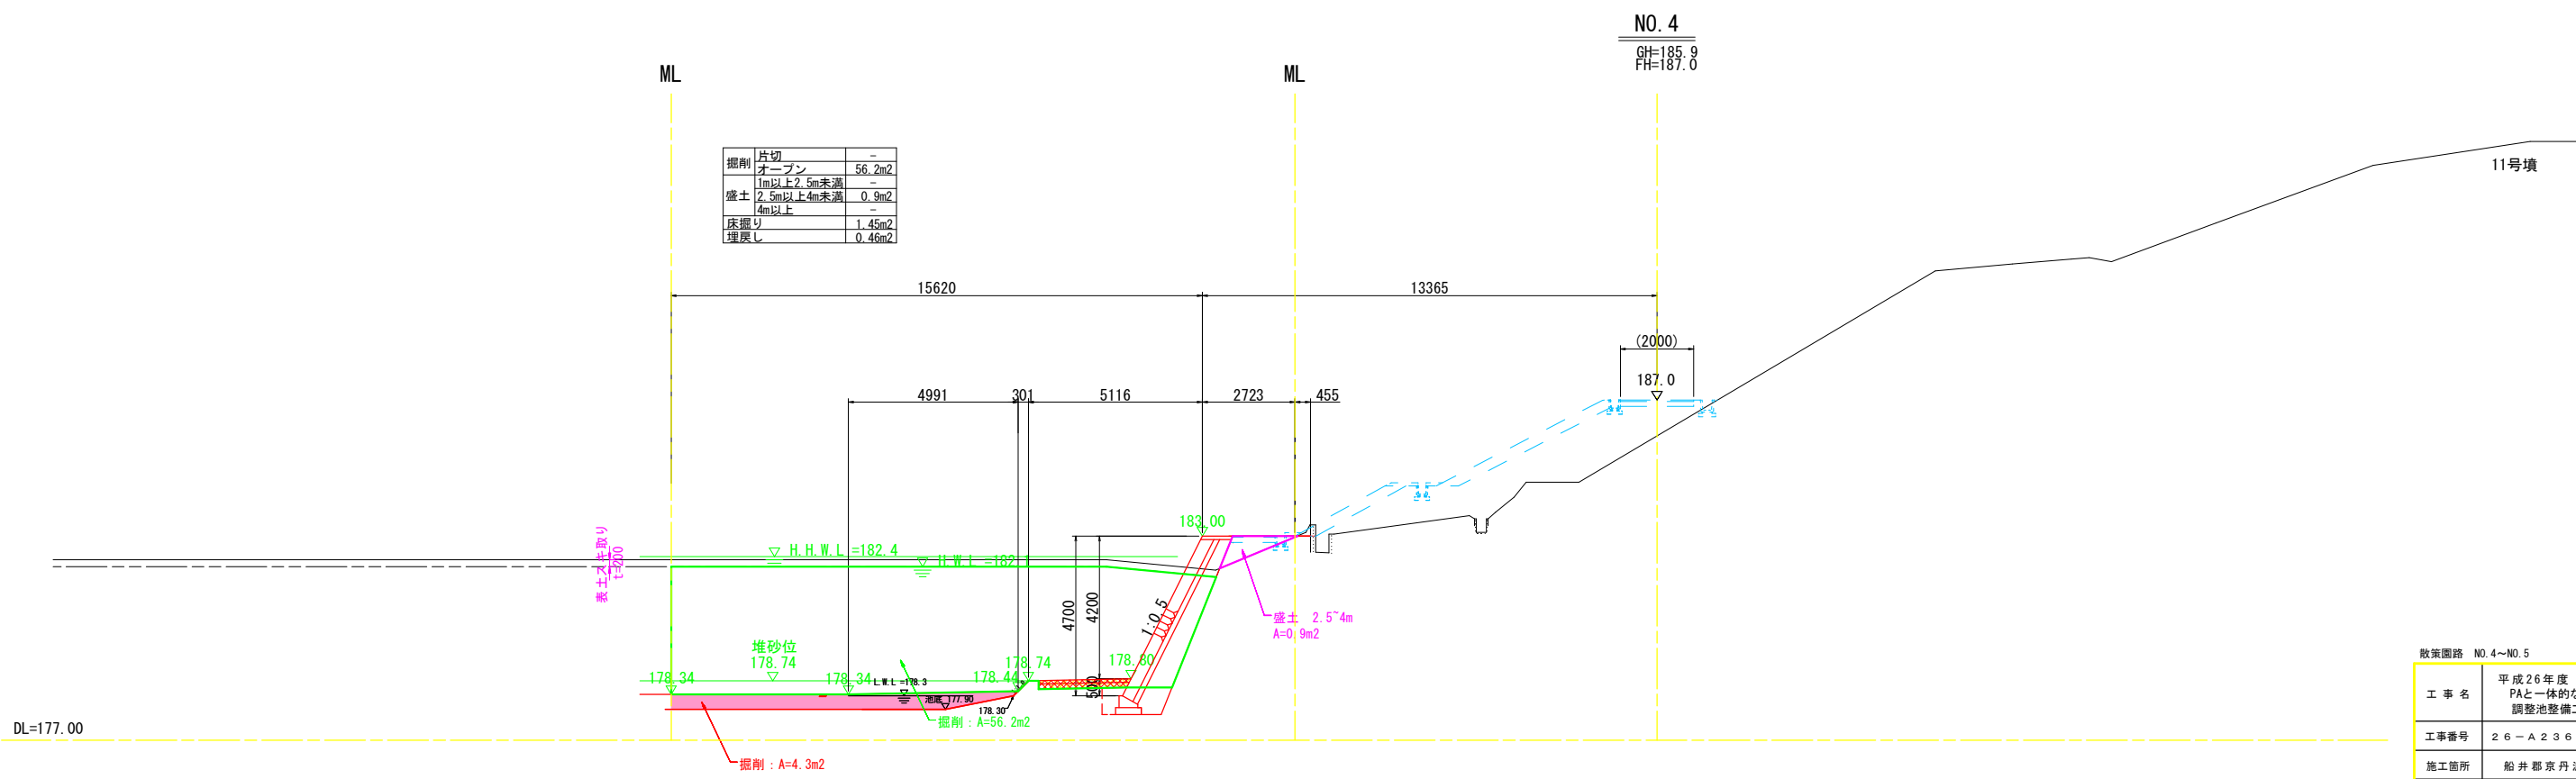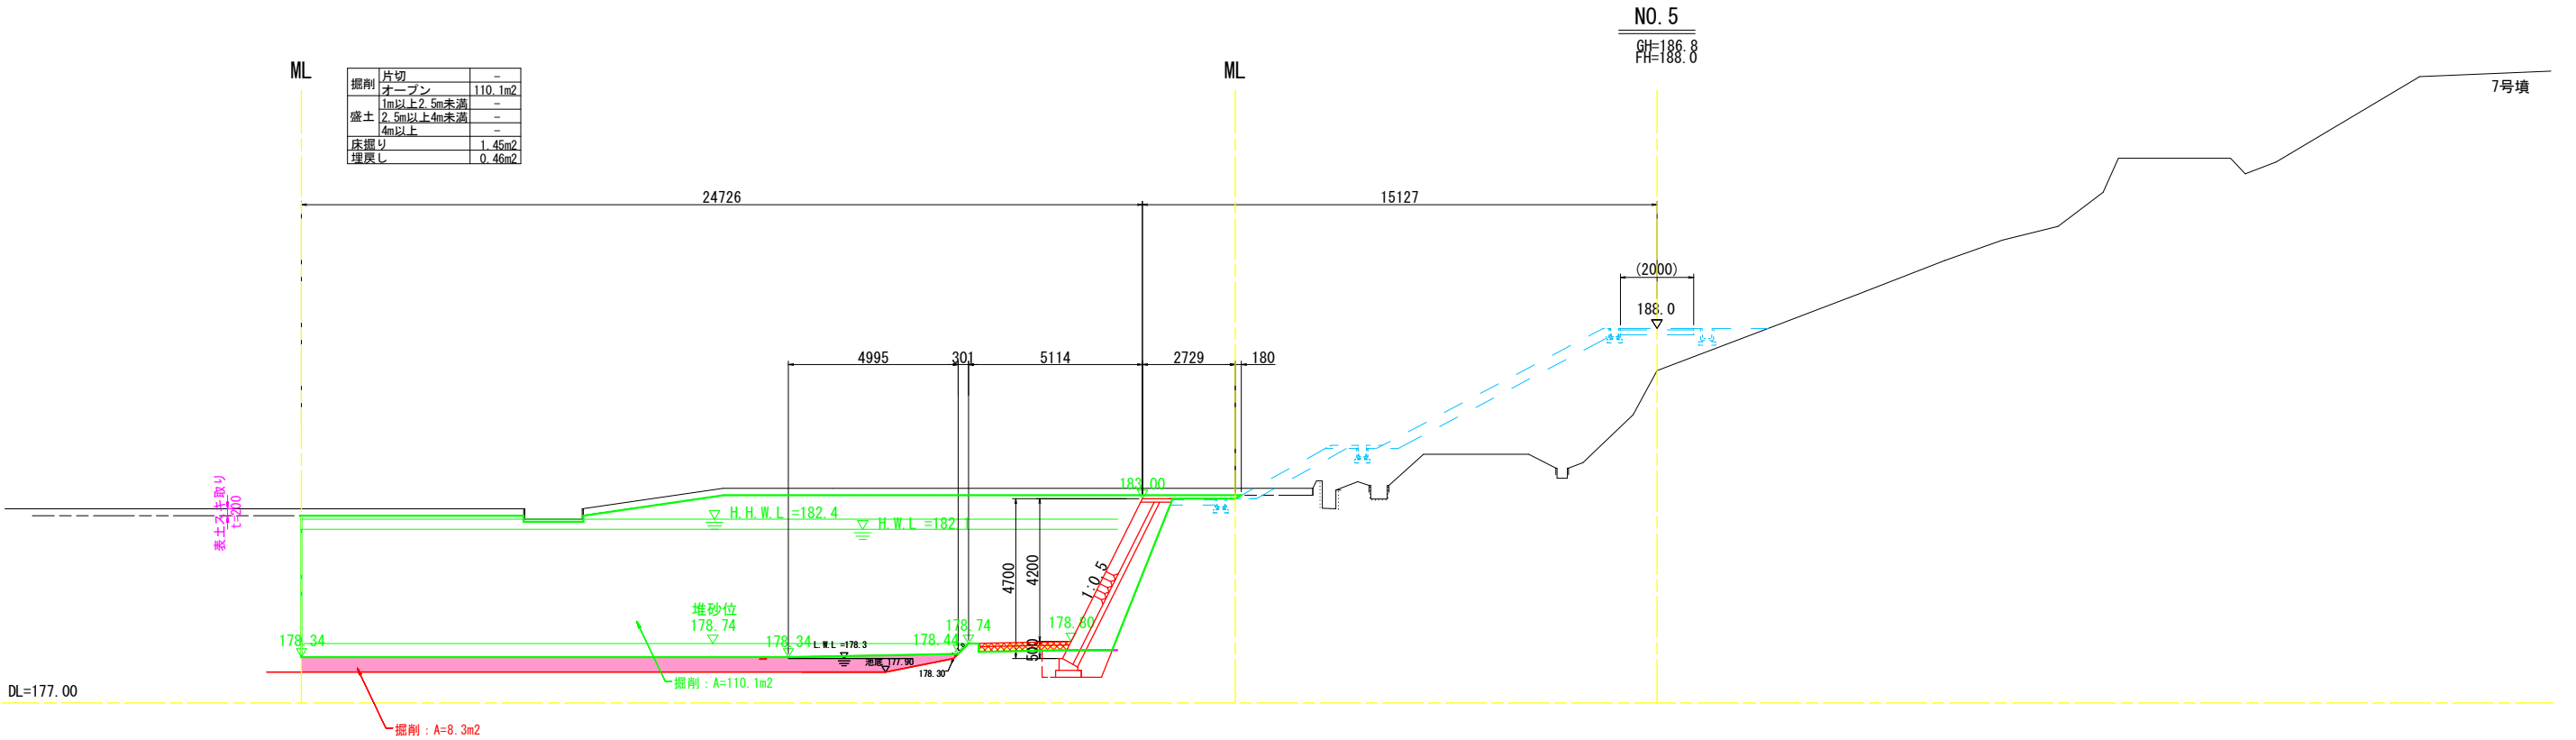


散策園路 NO.4~NO.5	
工事名	平成26年度 PAと一体的な地域振興拠点 調整池整備工事
工事番号	26-A236D
施工箇所	船井郡京丹波町曾根 地内
図面種類	調整池横断図(散策園路沿い)(2/2)
縮尺	1:100
図面番号	15葉之内11

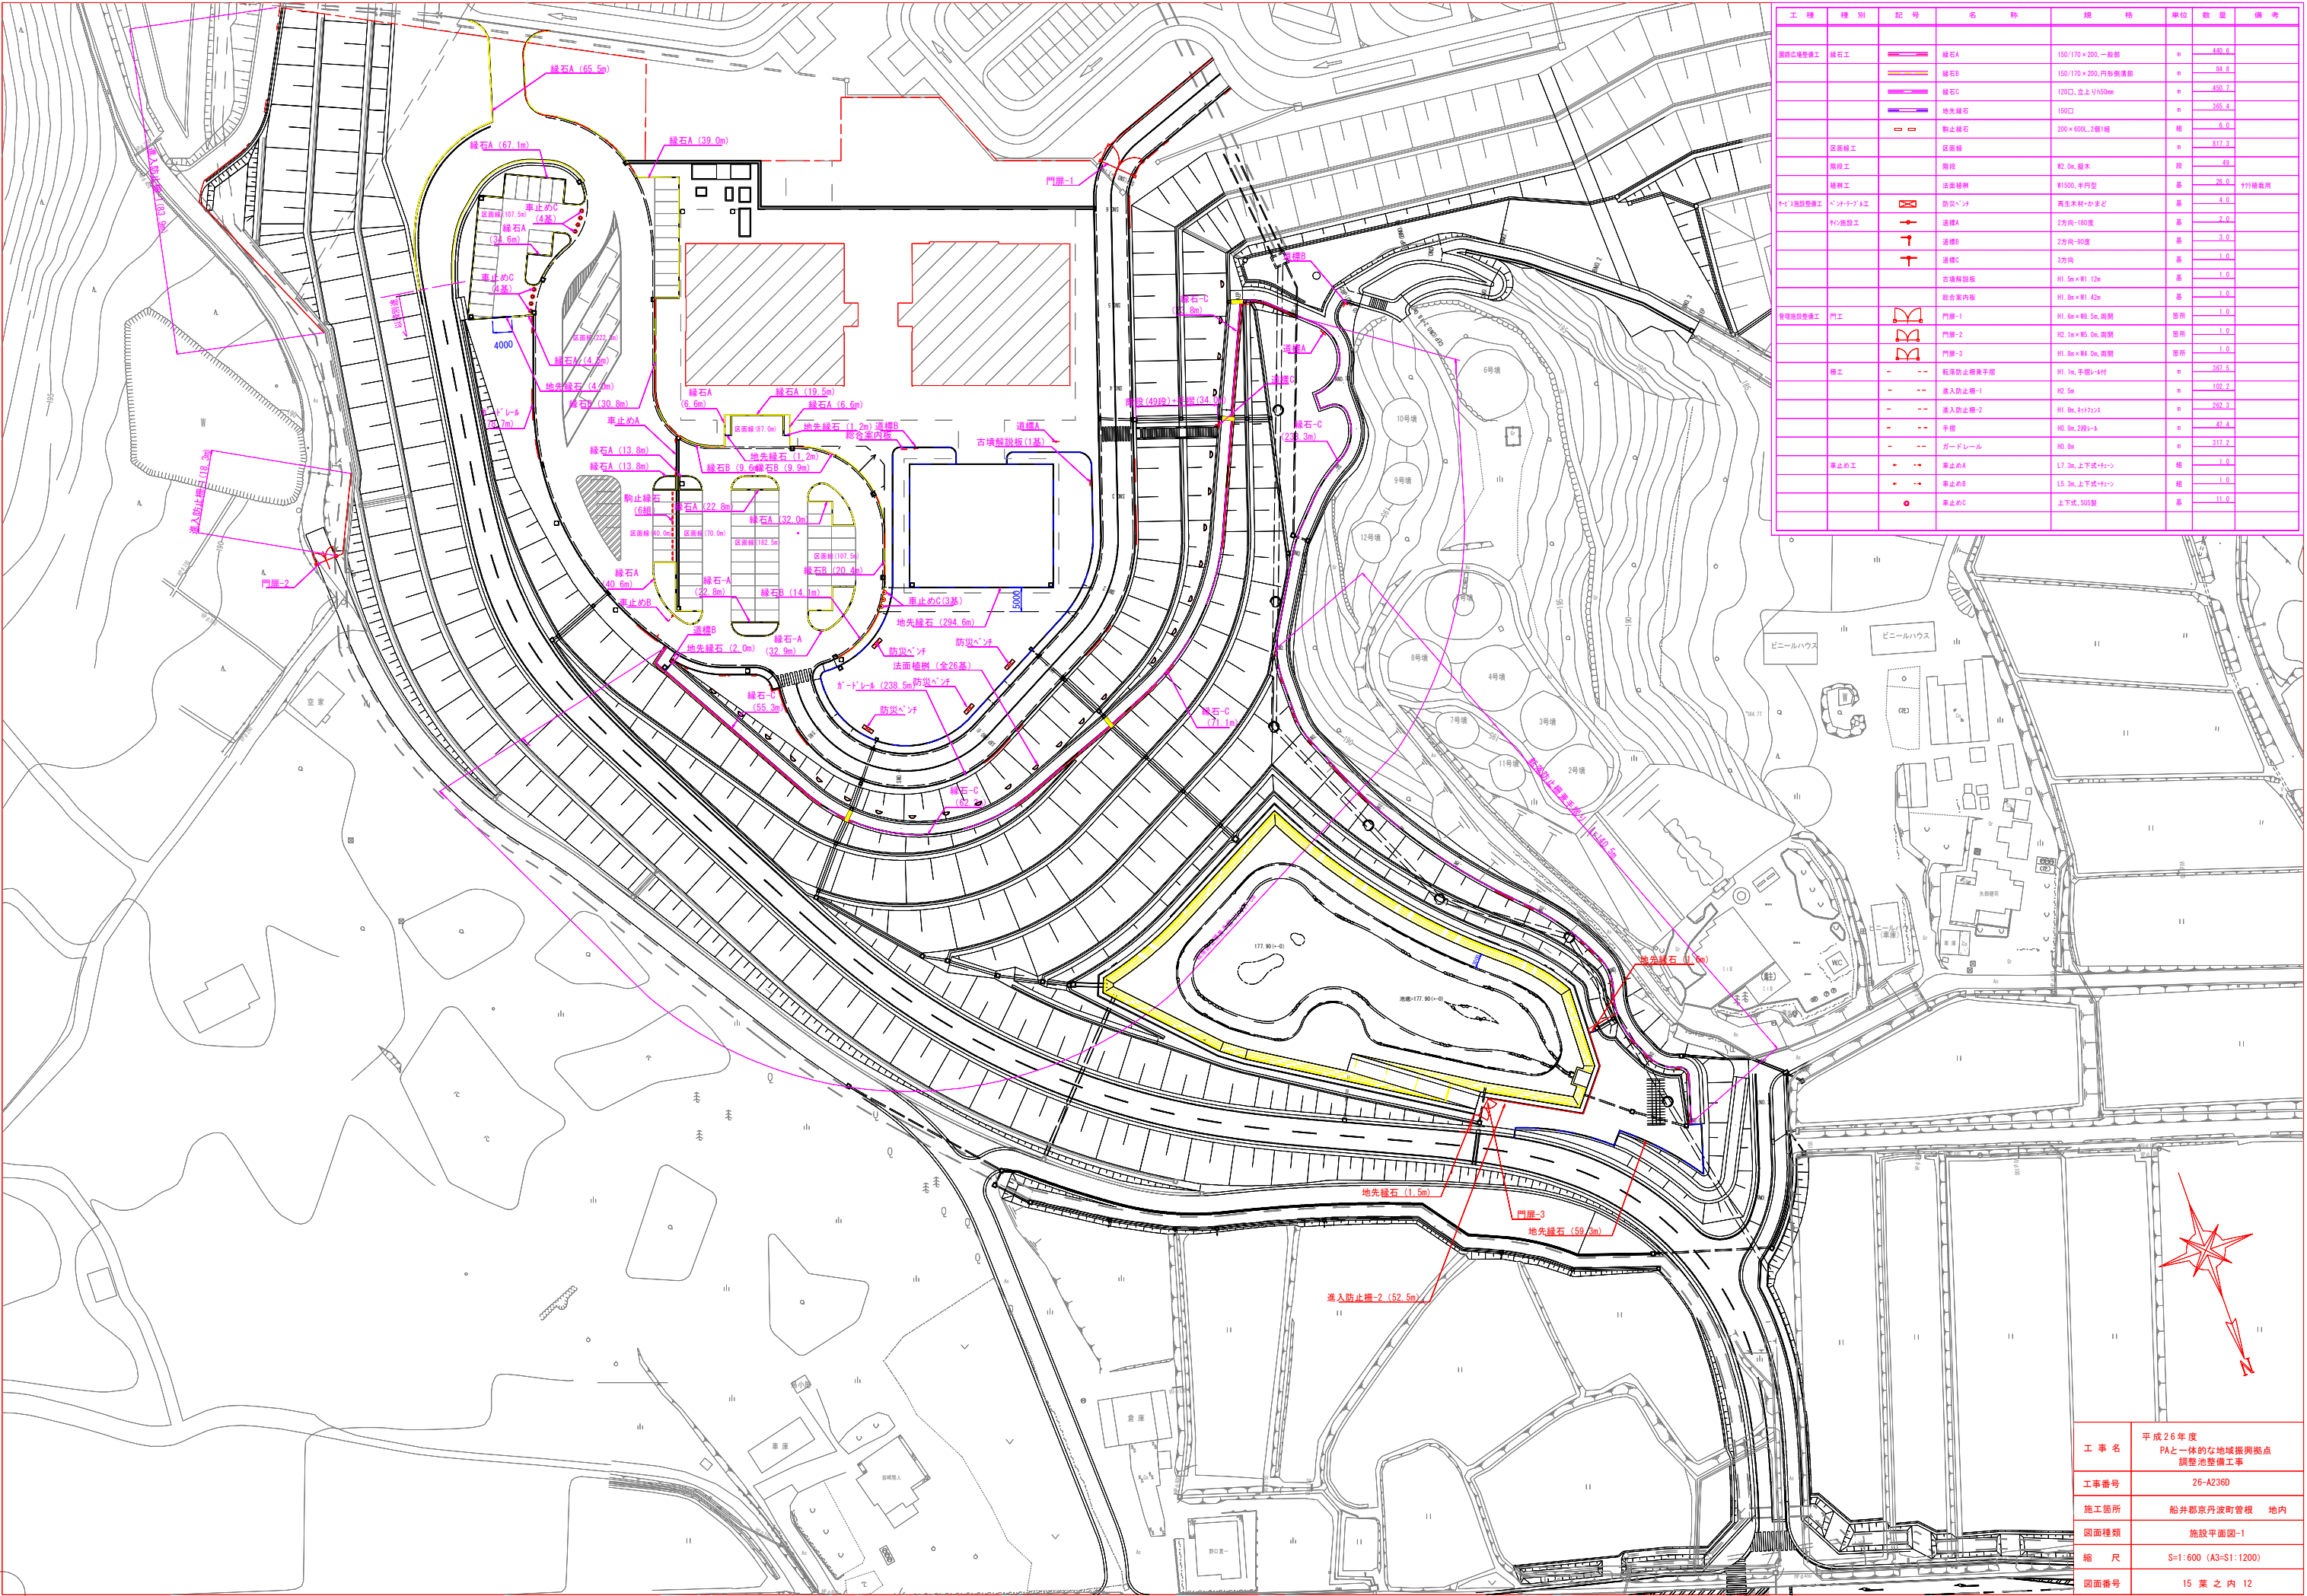


工 種	種 別	記 号	名 称	規 格	単 位	数 量	備 考
園路広場整備工	緑石工		緑石A	150/170×200,一般部	m	440.4	
			緑石B	150/170×200,円形側溝部	m	84.8	
			緑石C	120□,立上り150mm	m	450.7	
			地先緑石	150□	m	355.4	
広場緑工	緑石工		緑石E	200×600L,2個1組	組	4.9	
			緑石F		m	817.3	
広場緑工	緑石工		緑石G	緑石	個	49	
緑石工	緑石工		緑石H	緑石	個	26.9	杉材使用
その他施設整備工	バリアフリー工		防犯バリア	高木木柱+金目	高	4.9	
			遮光バリア	2方向・180度	高	2.9	
			遮光バリア	2方向・90度	高	1.9	
			遮光バリア	3方向	高	1.9	
管理施設整備工	門工		門扉-1	H1.5m×W1.2m	高	1.9	
			門扉-2	H1.5m×W1.2m	高	1.9	
			門扉-3	H1.5m×W1.2m	高	1.9	
			門扉-4	H1.5m×W1.2m	高	1.9	
緑石工	緑石工		緑石I	緑石	m	355.4	
			緑石J	緑石	m	152.2	
			緑石K	緑石	m	252.2	
			緑石L	緑石	m	47.4	
緑石工	緑石工		緑石M	緑石	m	317.3	
			緑石N	緑石	m	1.9	
			緑石O	緑石	m	1.9	
			緑石P	緑石	m	11.9	

工 事 名	平成26年度 PAと一体的な地域振興拠点 調整池整備工事
工事番号	26-A2360
施工箇所	船井郡京丹波町曾根 地内
図面種類	施設平面図-1
縮 尺	S=1:600 (A3=S1:1200)
図面番号	15 葉 之 内 12

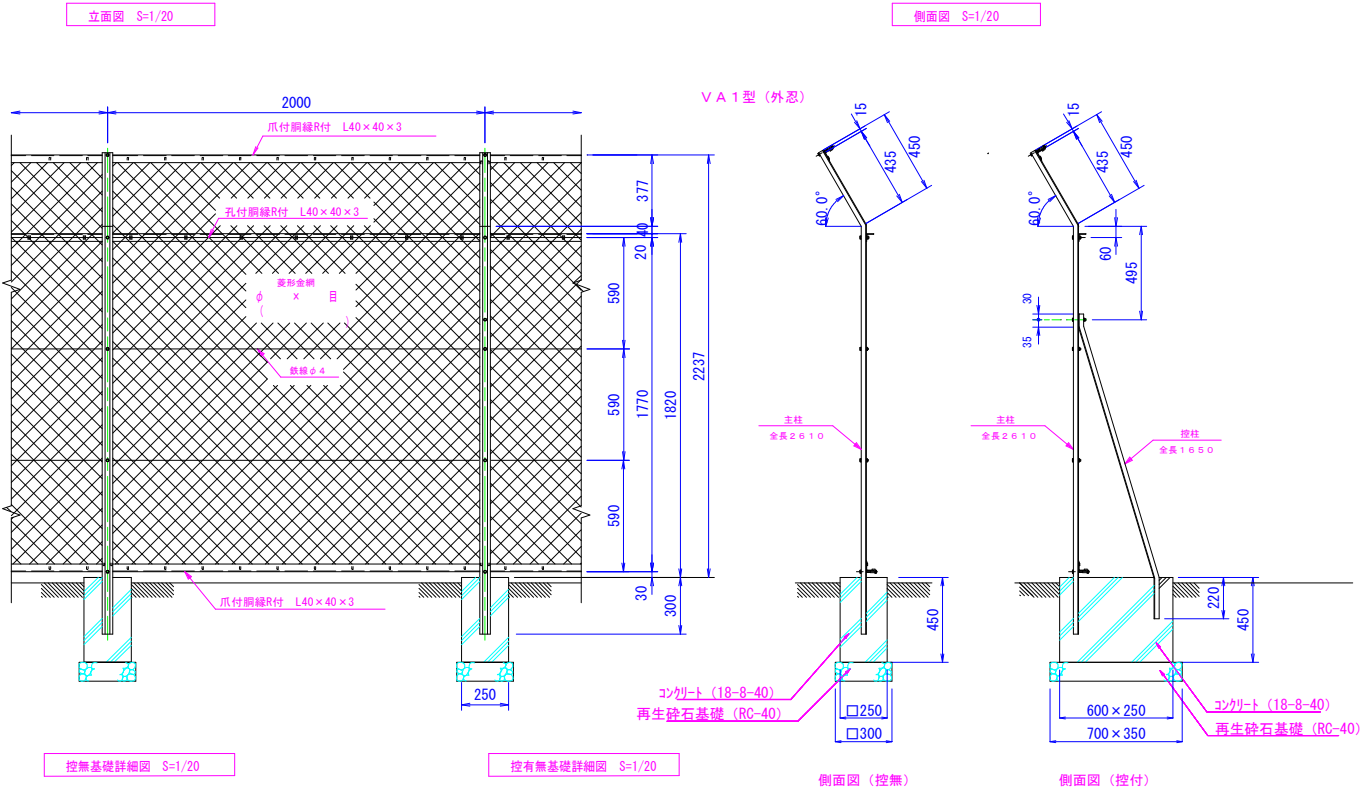

（注）１．控付の場合、控柱は隔本になります。


部材詳細図 S=1/2

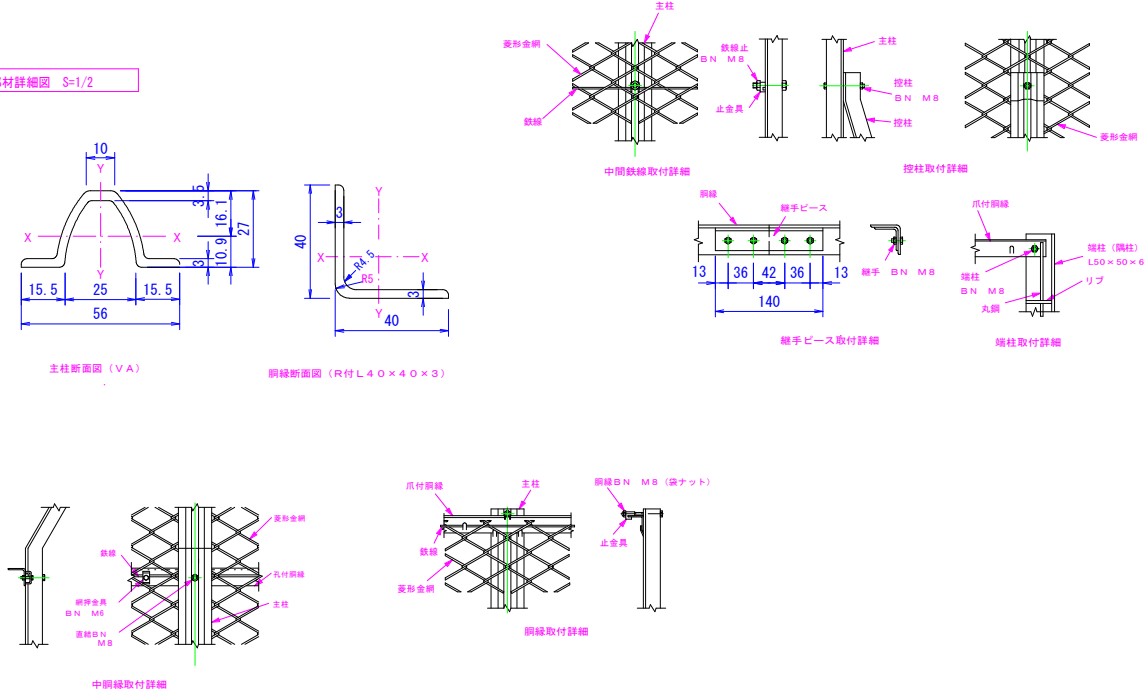

正面図

断面図

鋼線に金網取付断面図 S=1/3

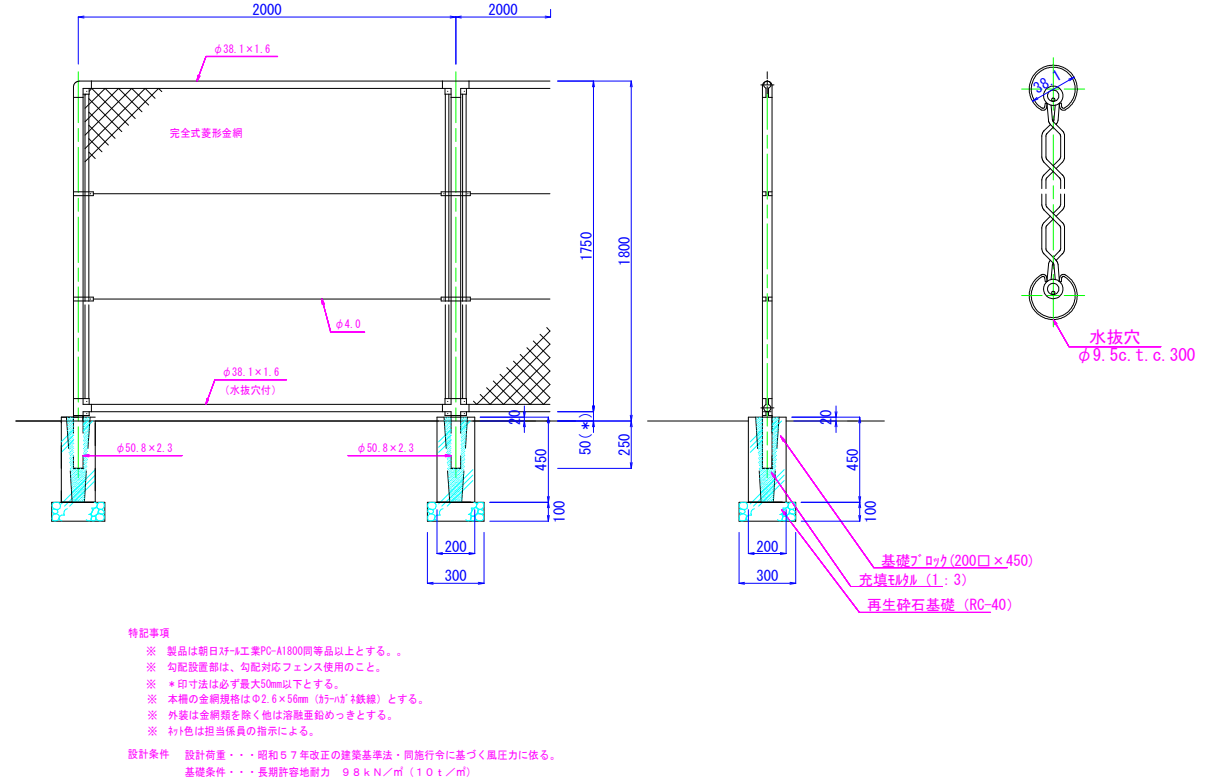

工事名	平成26年度 PAと一体的な地域振興拠点 調整池整備工事
工事番号	26-A236D
施工箇所	船井郡京丹波町菅根 地内
図面種類	詳細図-11
縮尺	S=図示
図面番号	15 葉之内 15