

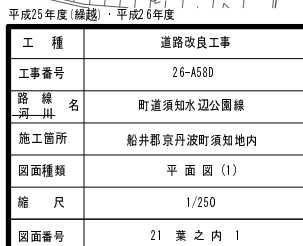




S=1 : 250

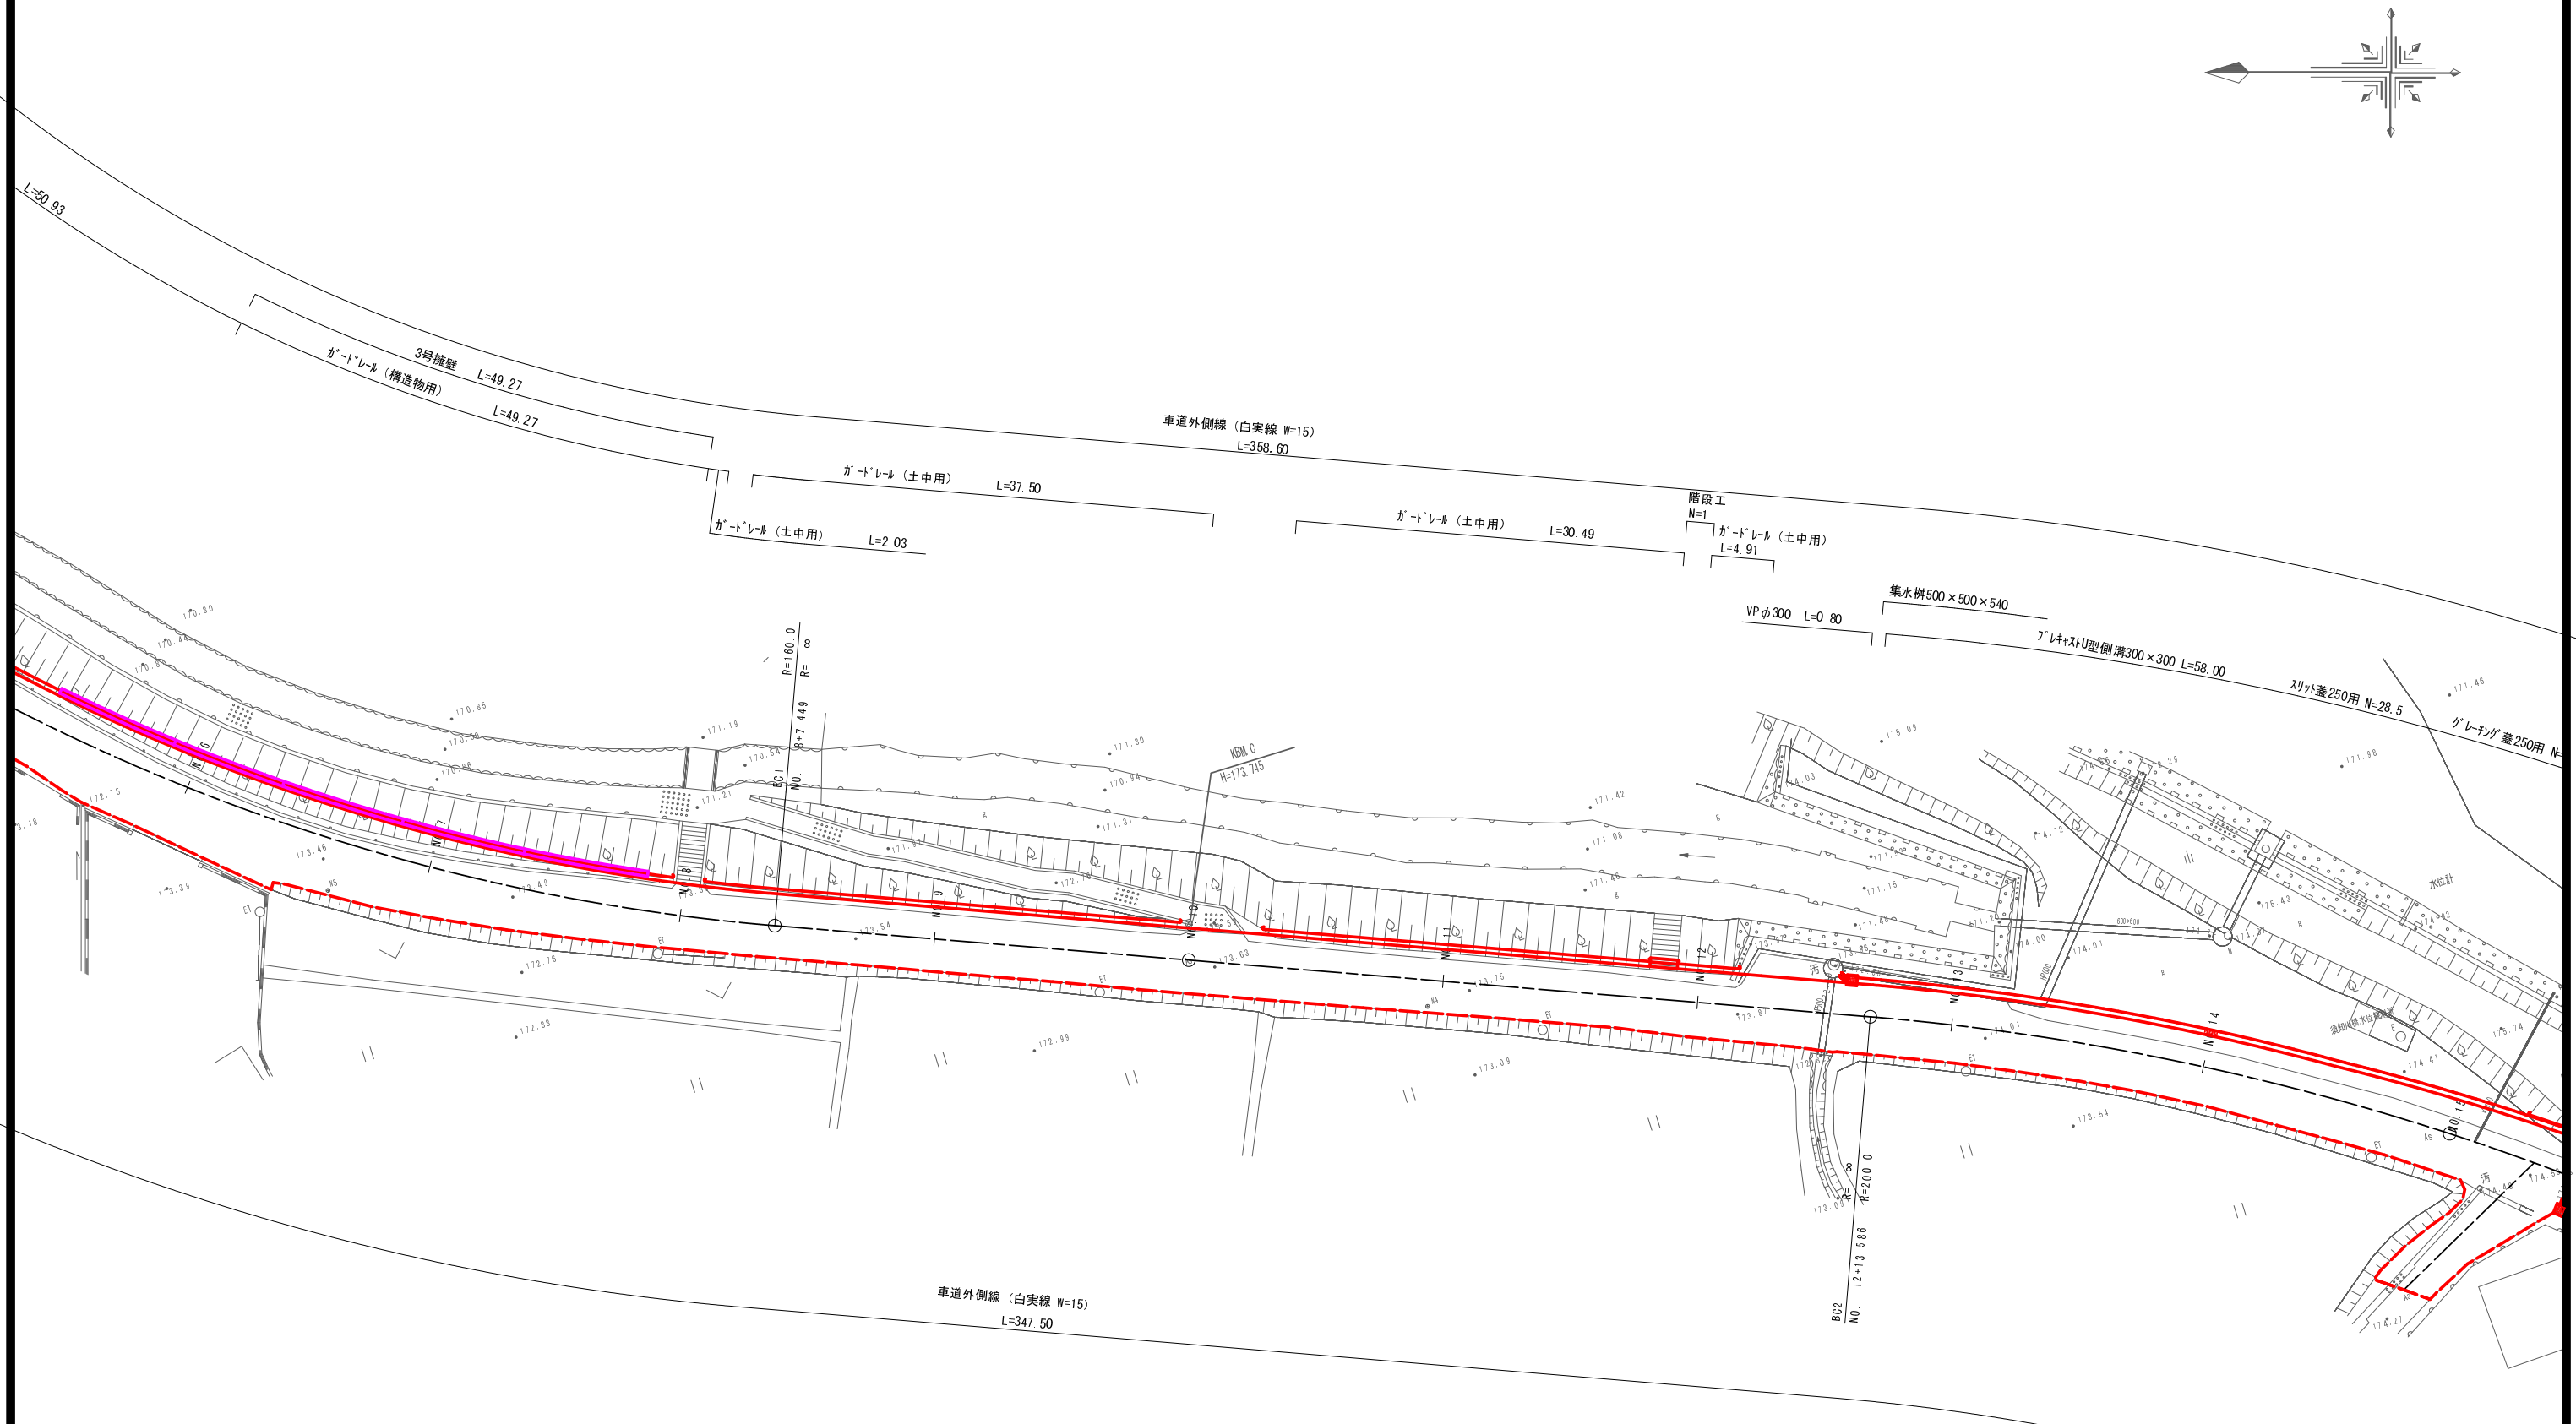

平面図(2) S=1:250

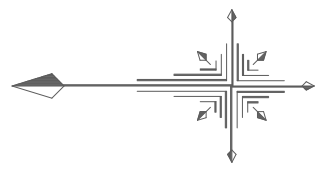


平面図 (3) S=1:250

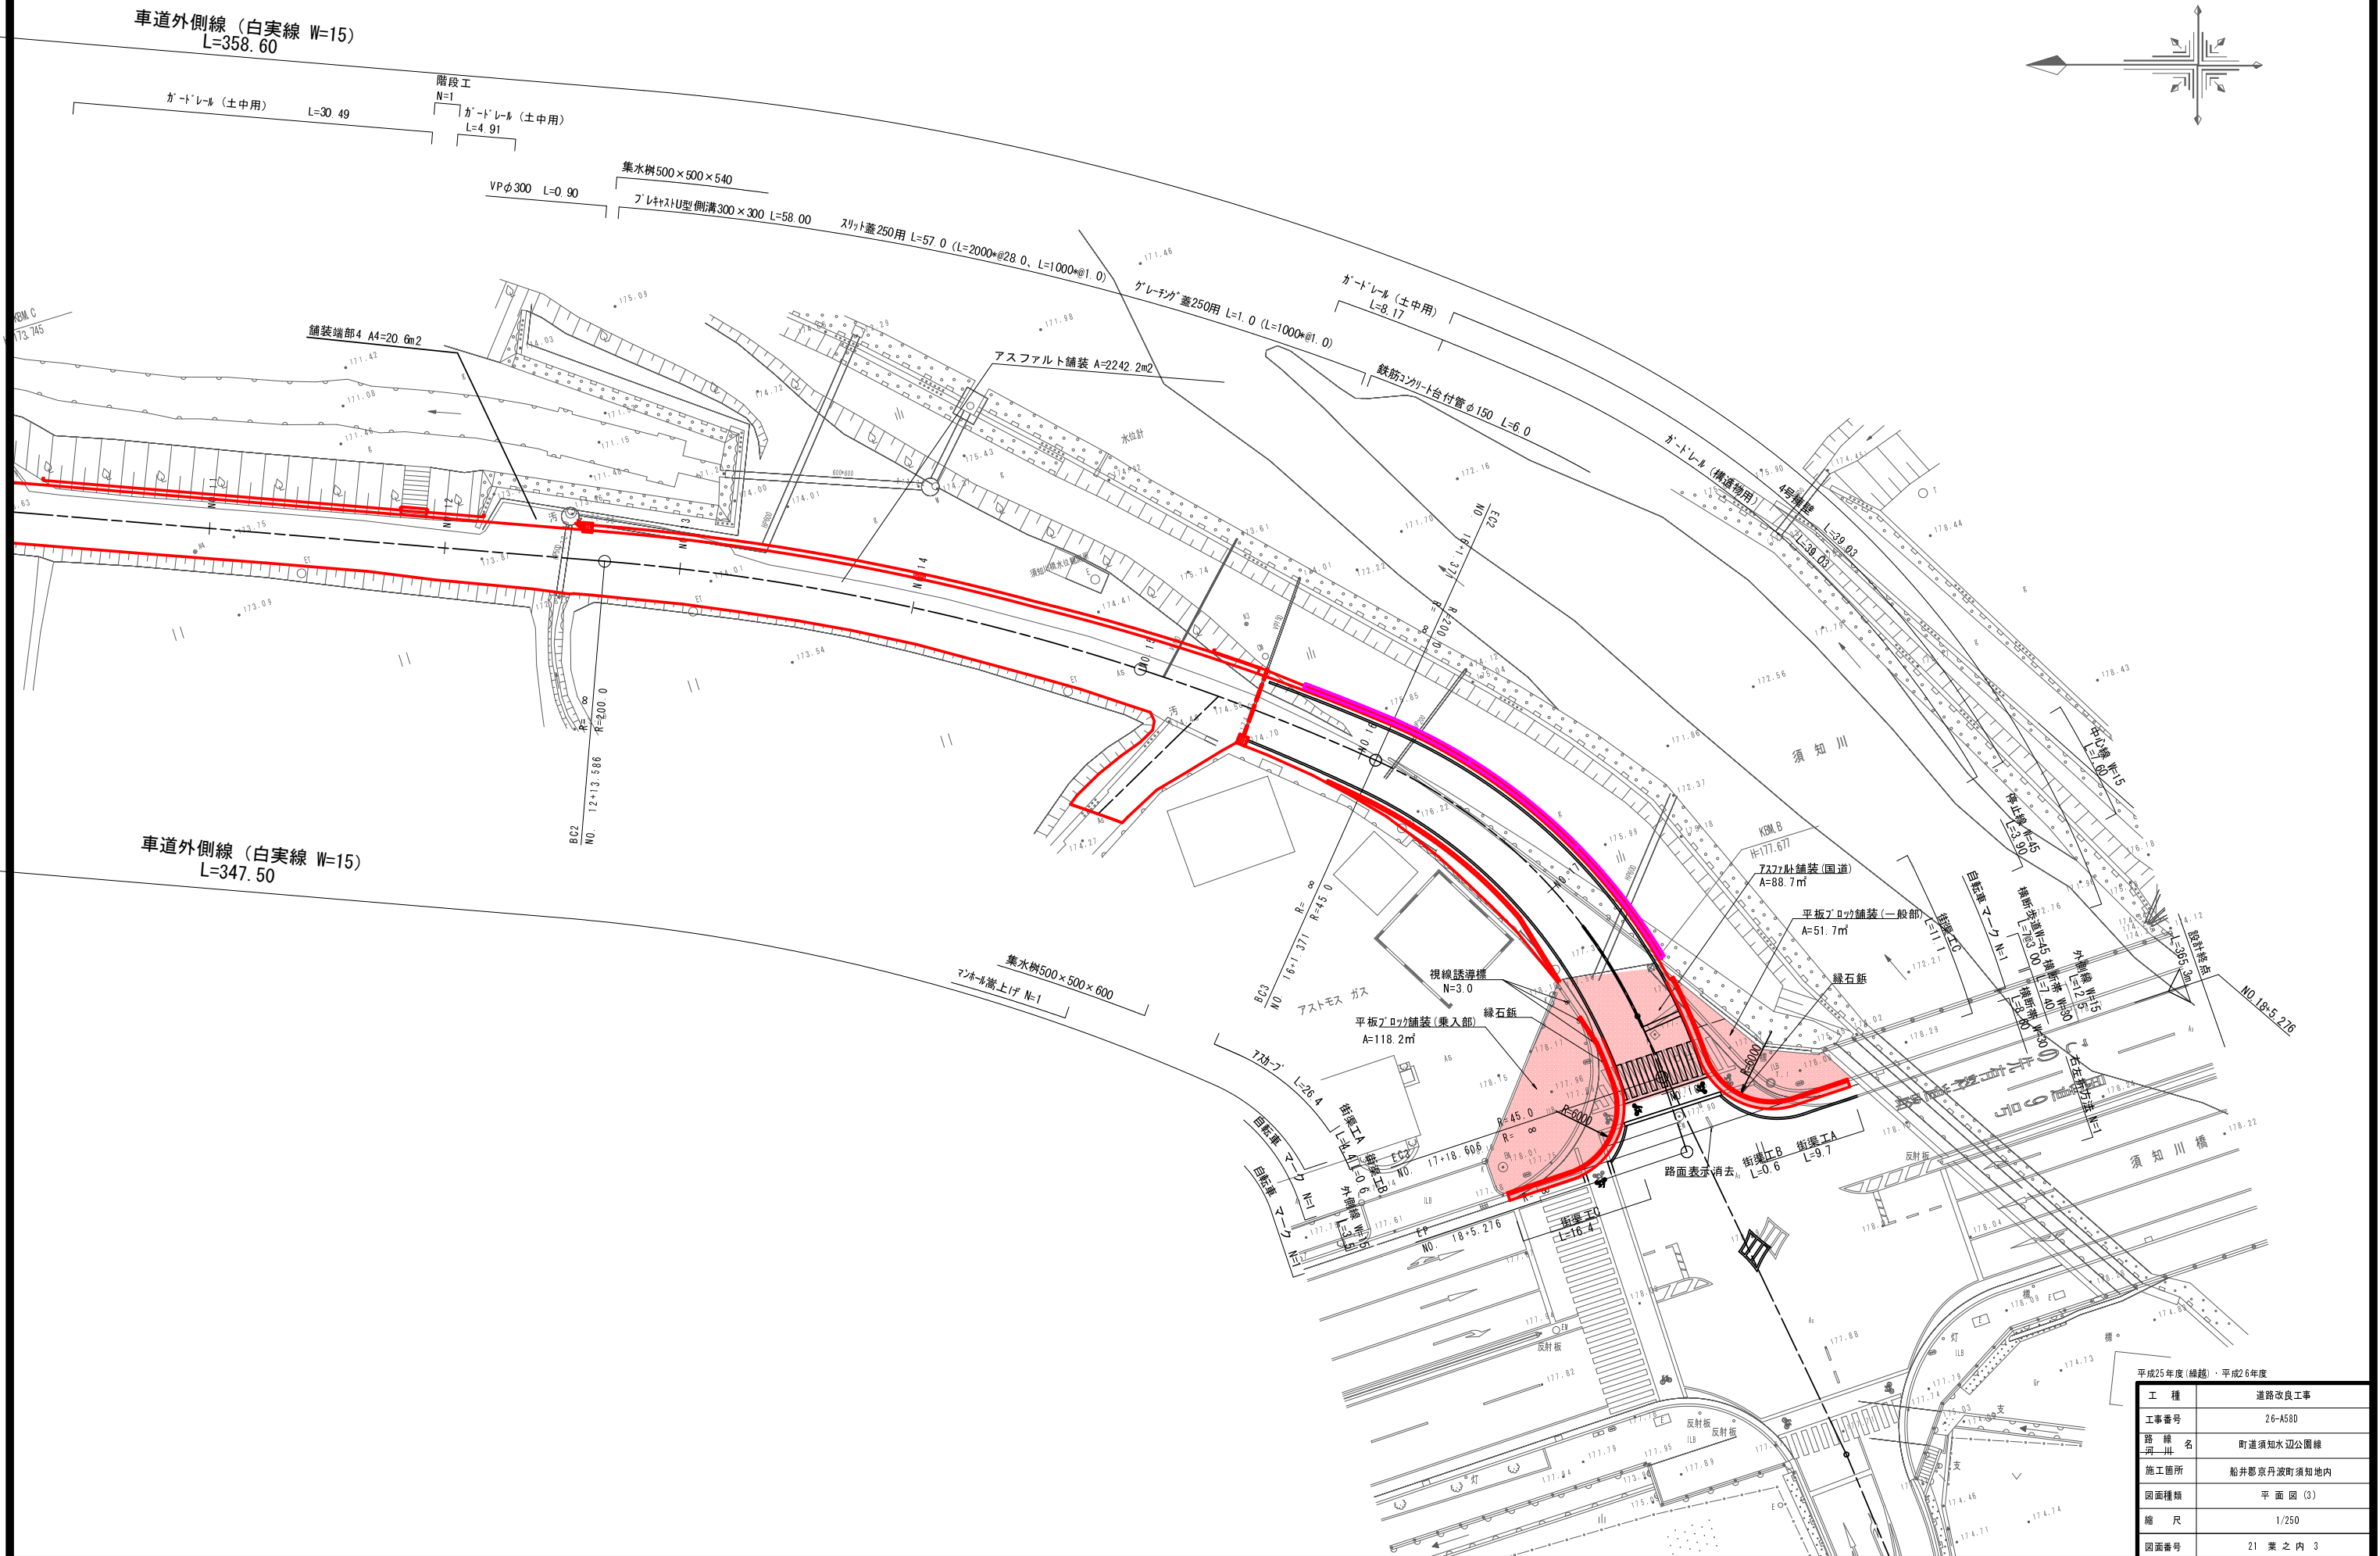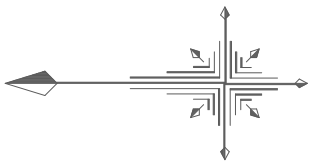

平成25年度(線越)・平成26年度	
工 種	道路改良工事
工事番号	26-A580
路 線 名	町道須知水辺公園線
施工箇所	船井郡京丹波町須知地内
図面種類	平面図 (3)
縮 尺	1/250
図面番号	21 葉之内 3

縦断図（１）


H=1:500
V=1:100

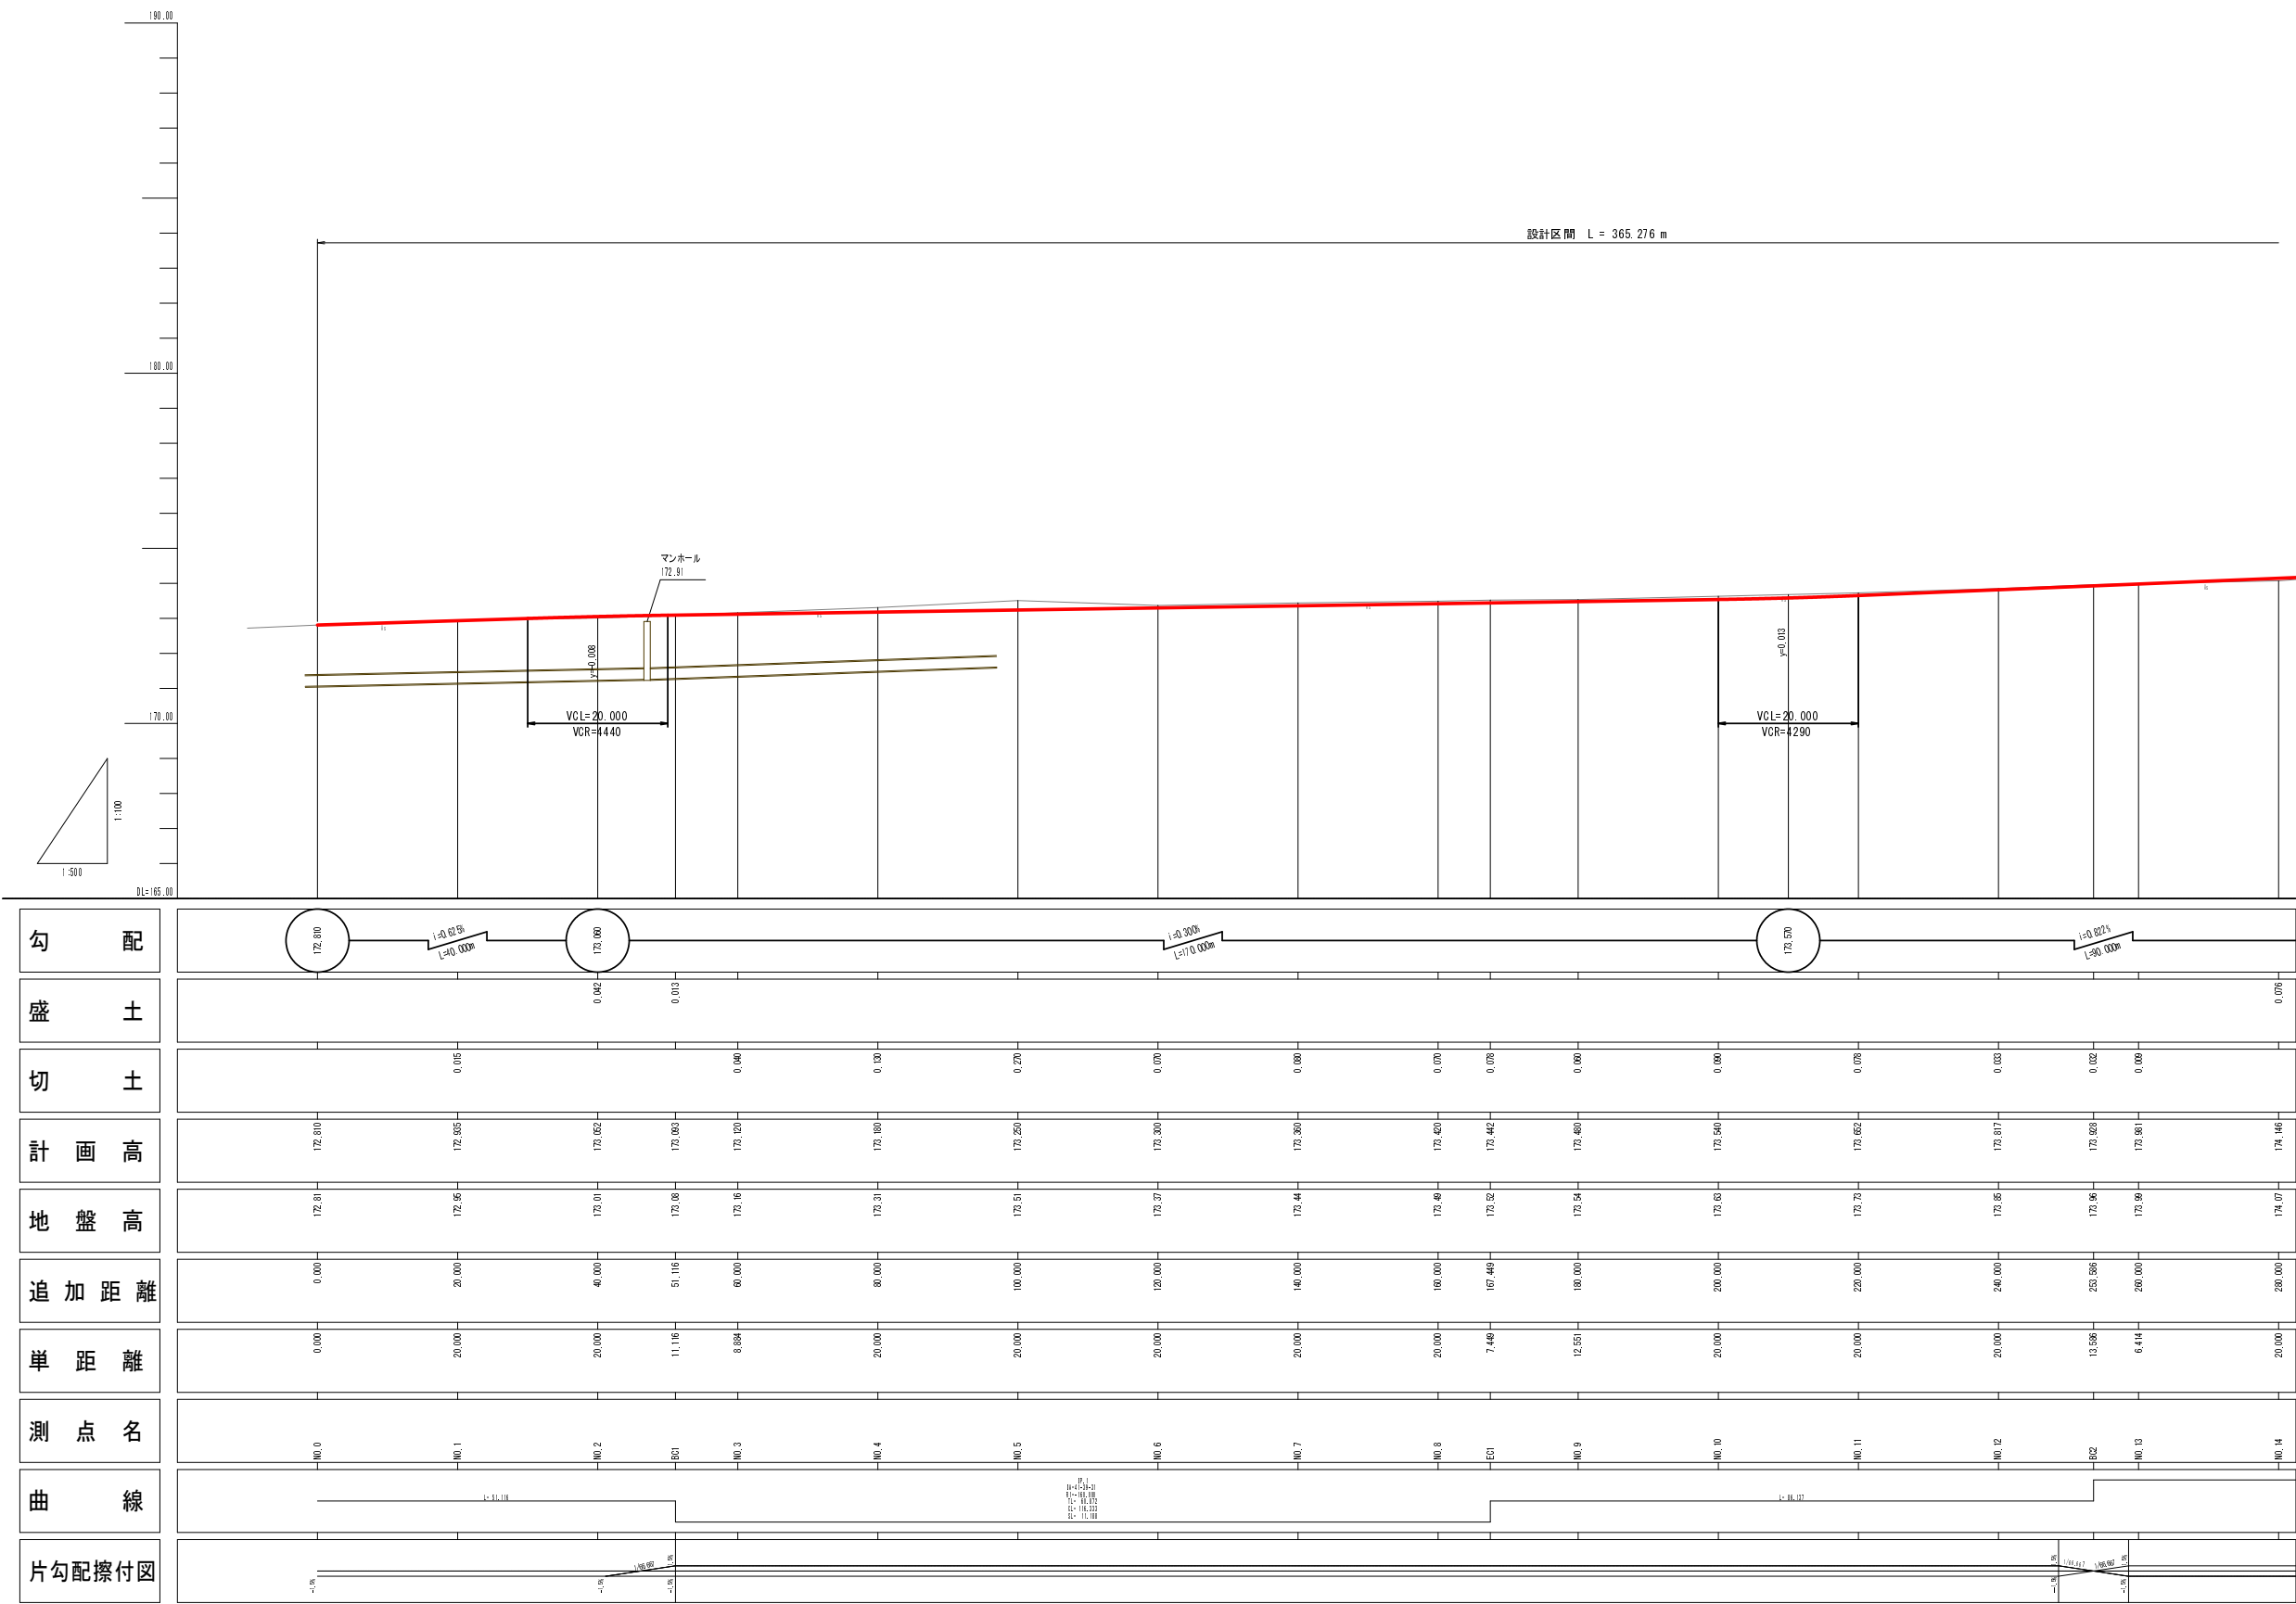

平成25年度(経路)・平成26年度	
工 種	道路改良工事
工事番号	26-A580
路 線 名	町道須知水辺公園線
施工箇所	船井郡京丹波町須知地内
図面種類	縦断図（１）
縮 尺	1/500 1/100
図面番号	21 葉之内 4

縦断図（2）

H=1:500
V=1:100

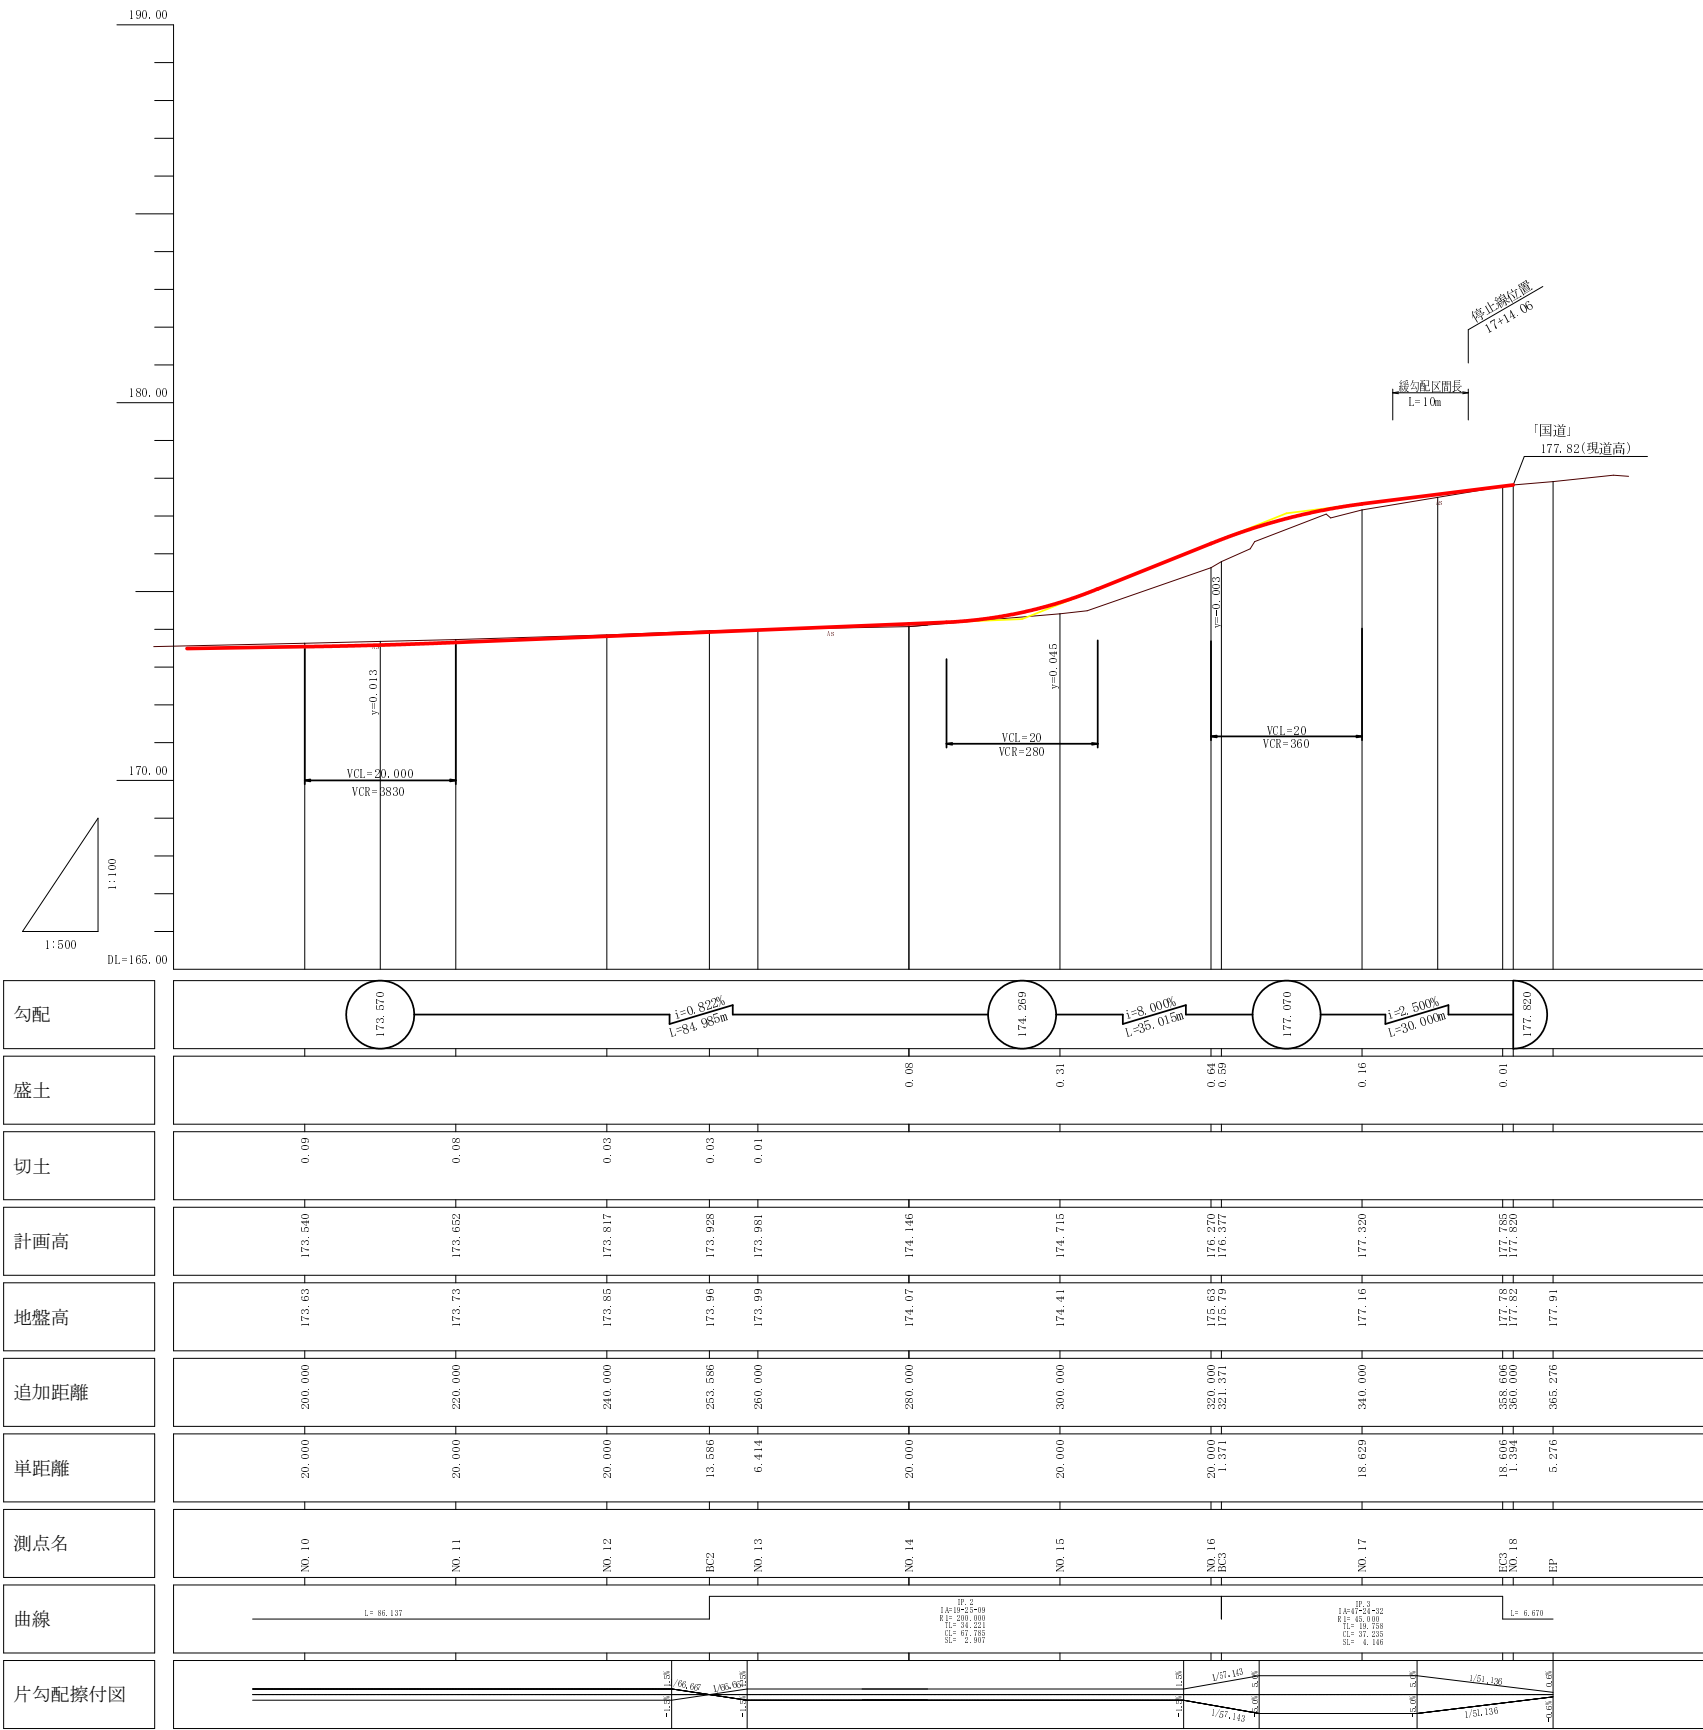


勾配	173.570	174.389	177.070	177.820
盛土	0.09	0.08	0.03	0.03
切土	0.09	0.08	0.03	0.03
計画高	173.540	173.652	173.817	173.928
地盤高	173.63	173.73	173.85	173.96
追加距離	20.000	220.000	240.000	253.586
単距離	20.000	20.000	20.000	13.586
測点名	NO. 10	NO. 11	NO. 12	NO. 13
曲線	L=86.137	L=86.137	L=86.137	L=86.137
片勾配擦付図				


工 種	道路改良工事
工事番号	26-A580
路 線 名	町道須知水辺公園線
施工箇所	船井郡京丹波町須知地内
図面種類	縦断図（2）
縮 尺	1/500 1/100
図面番号	21 葉 之 内 5

標準横断図 S=1:50


交差点部
(国道付近)

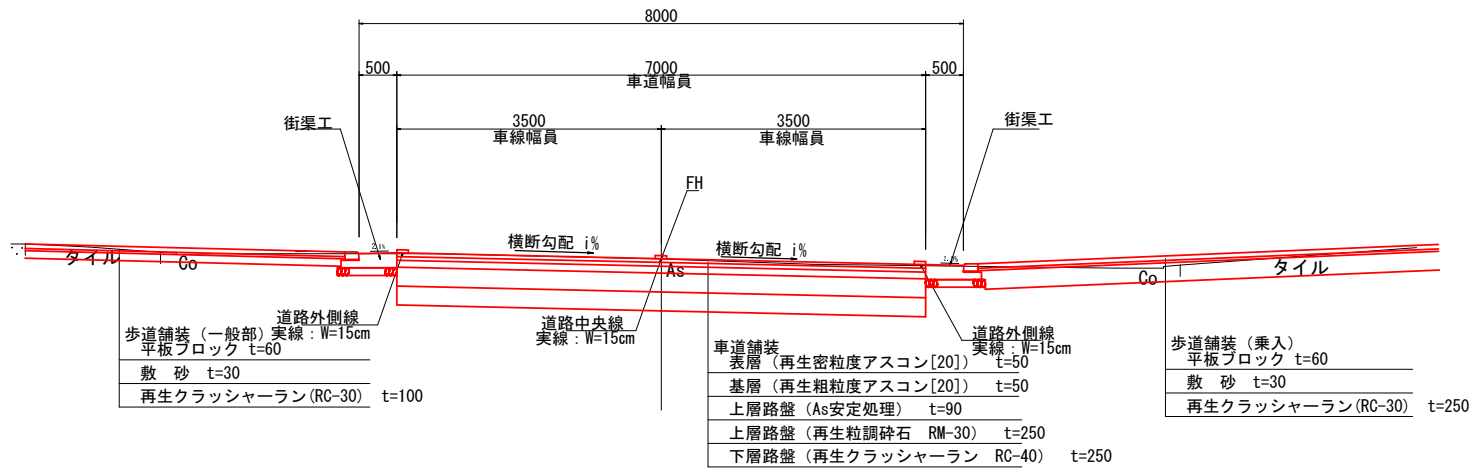

町道部
(2車線)

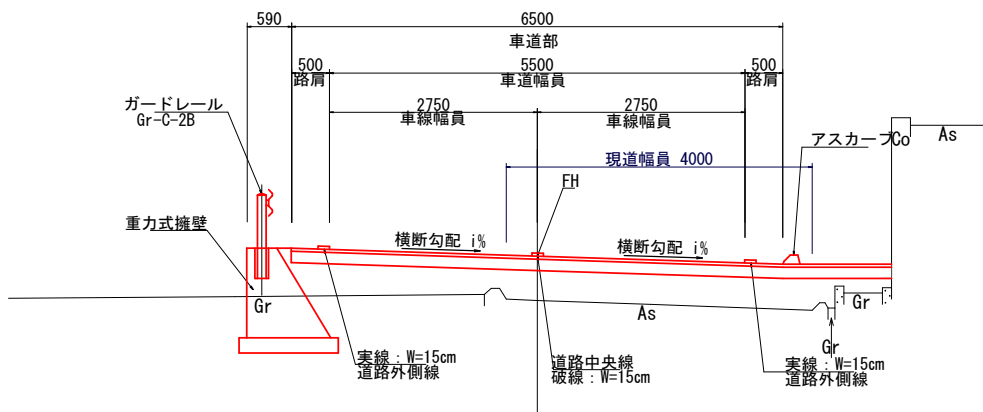


町道部
(1車線)

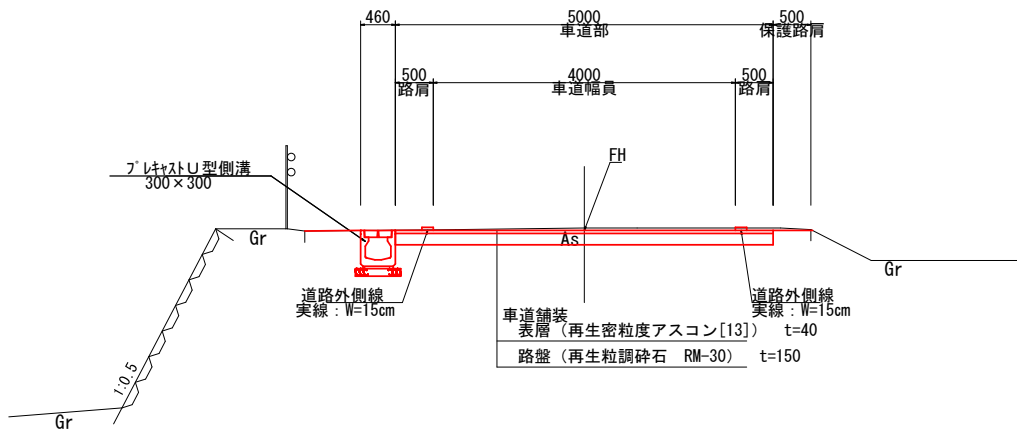


平成25年度 (繰越)・平成26年度

工 種	道路改良工事
工事番号	26-A580
路 線 名	町道須知水辺公園線
施工箇所	船井郡京丹波町須知地内
図面種類	標準横断図
縮 尺	1/30
図面番号	21 葉 之 内 6


横断面図(1) S=1:100

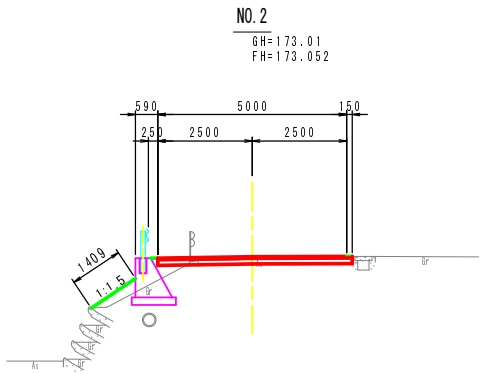


DL=165.00

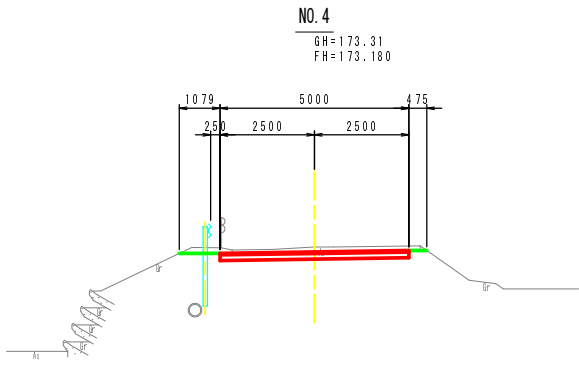


DL=165.00

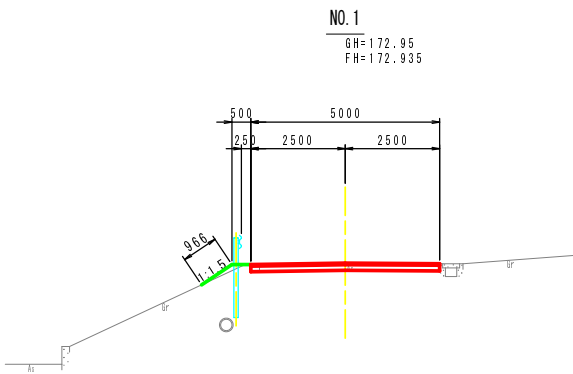


DL=165.00

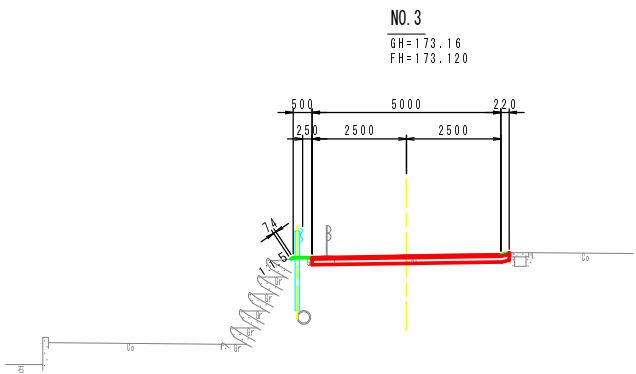

DL=165.00

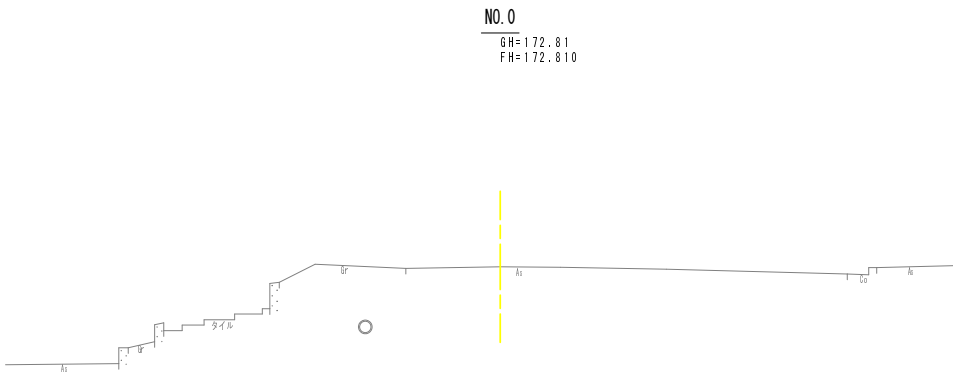

DL=165.00

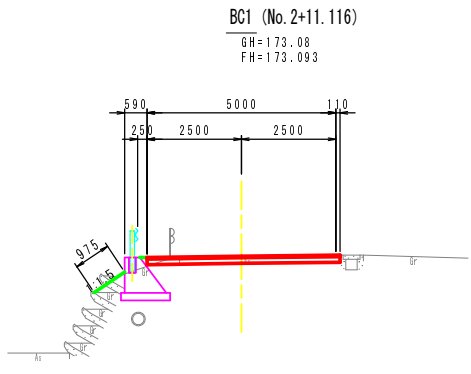


DL=165.00


平成25年度(繰越)・平成26年度

工 種	道路改良工事
工事番号	26-A580
路 線 名	町道須知水辺公園線
施工箇所	船井郡京丹波町須知地内
図面種類	横断面図(1)
縮 尺	1/100
図面番号	21 葉 之 内 7


横断面図(2) S=1:100

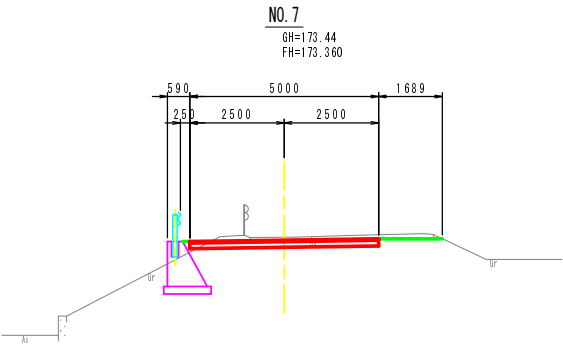


DL=165.00

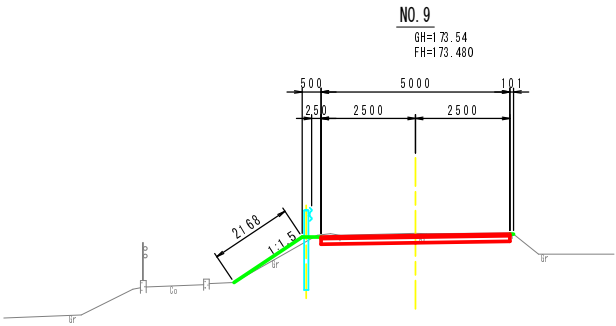


DL=165.00

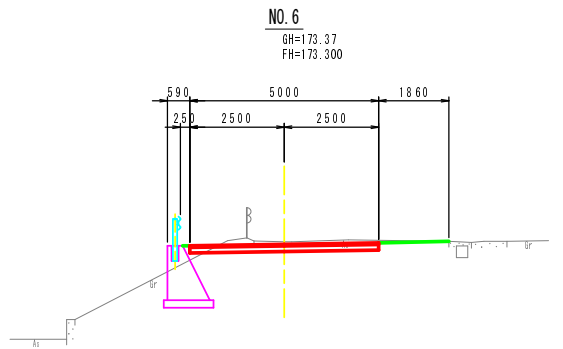


DL=165.00

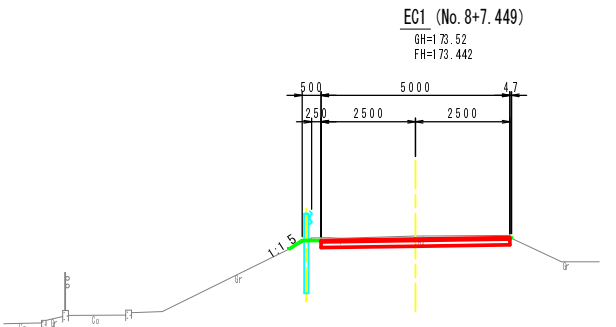

DL=165.00

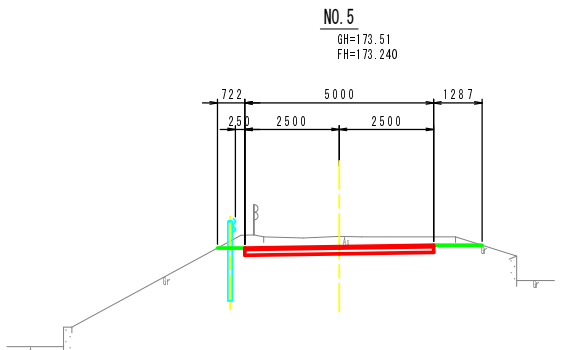

DL=165.00






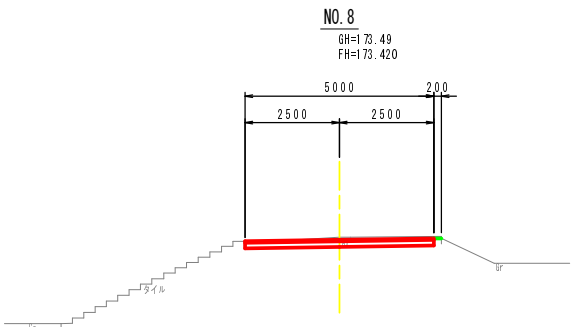


DL=165.00

平成25年度(繰越)・平成26年度

工 種	道路改良工事
工事番号	26-A580
路 線 名	町道須知水辺公園線
施工箇所	船井郡京丹波町須知地内
図面種類	横断面図(2)
縮 尺	1/100
図面番号	21 葉 之 内 8

横断面図(3) S=1:100

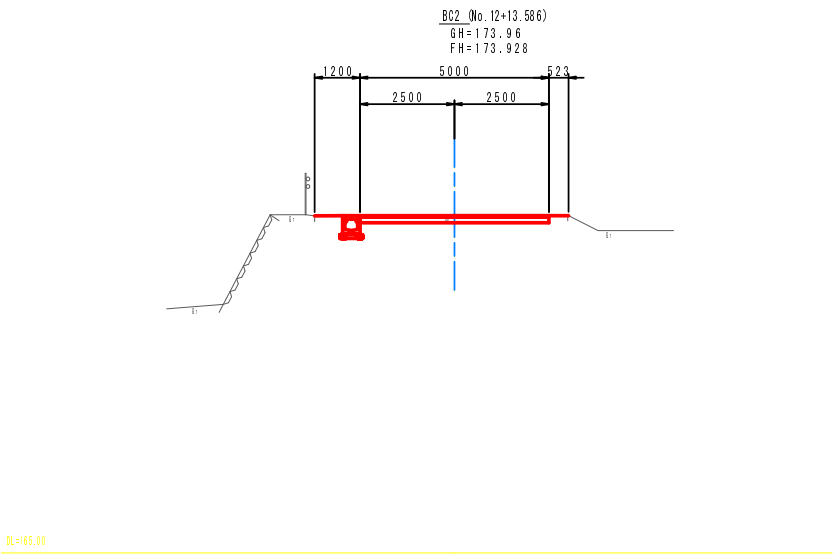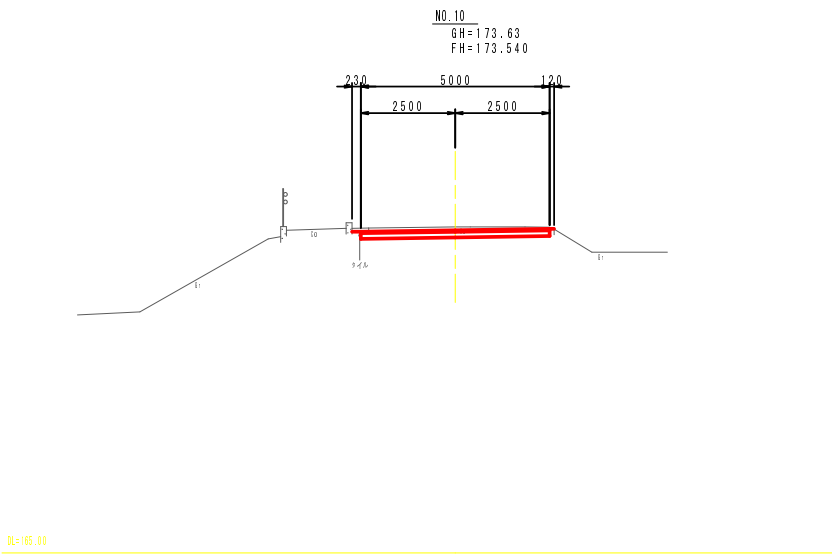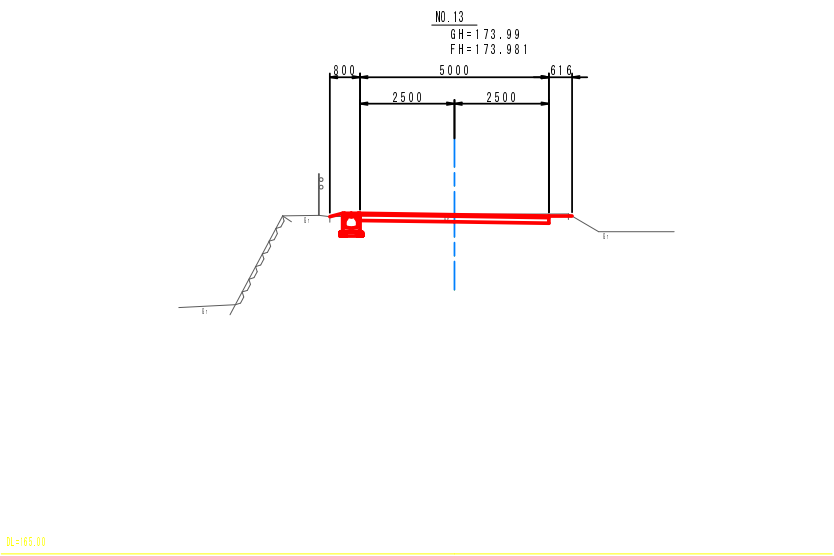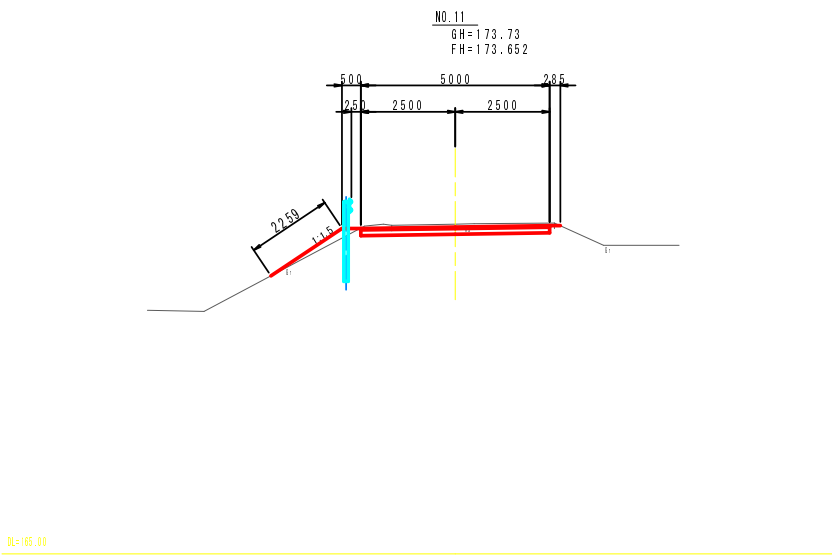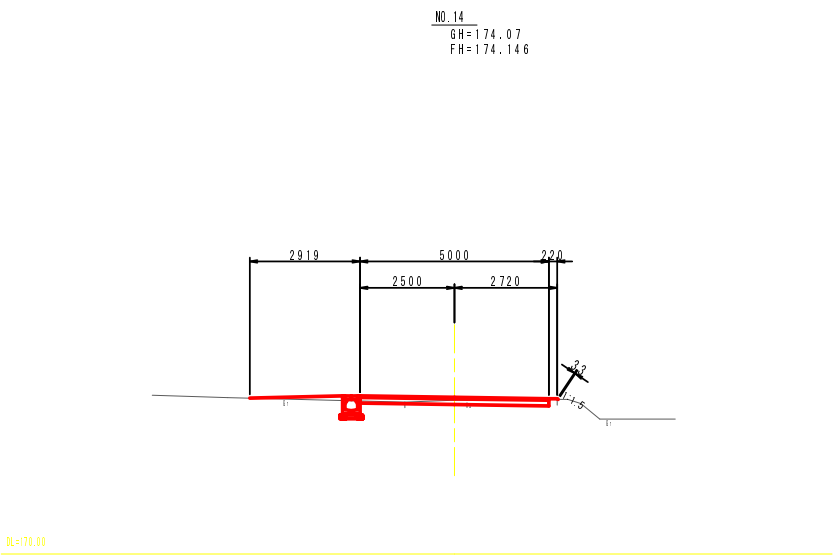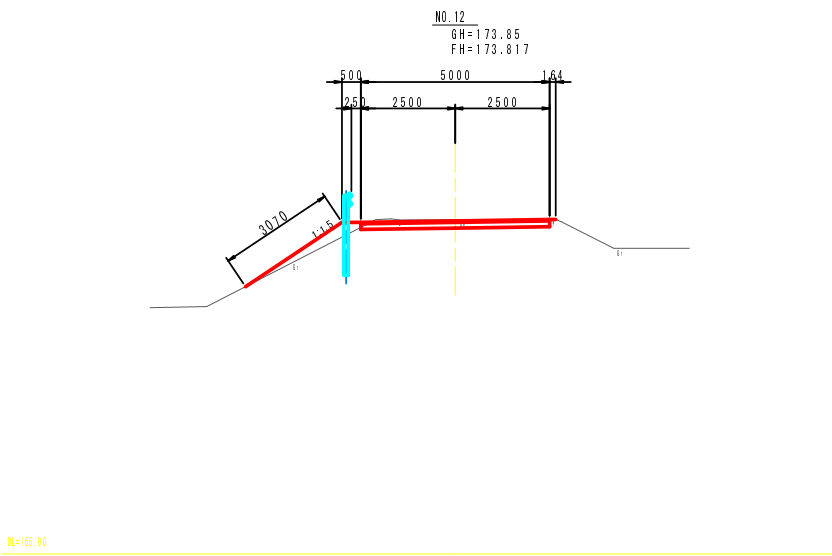


平成25年度(繰越)・平成26年度

工 種	道路改良工事
工事番号	26-A580
路 線 名	町道須知水辺公園線
施工箇所	船井郡京丹波町須知地内
図面種類	横断面図(3)
縮 尺	1/100
図面番号	21 葉 之 内 9


横断面図（４）S=1:100

BC3 (No. 16+1.371)
GH=175.79
FH=176.377

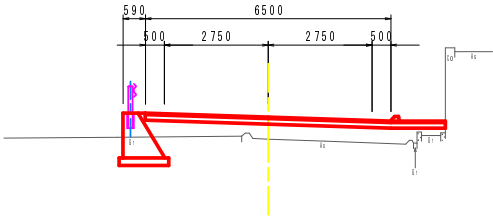


DL=170.00

NO. 18
GH=177.82
FH=177.820

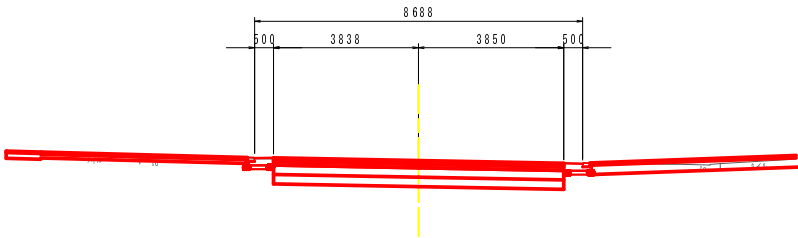


DL=170.00

NO. 16
GH=175.63
FH=176.270

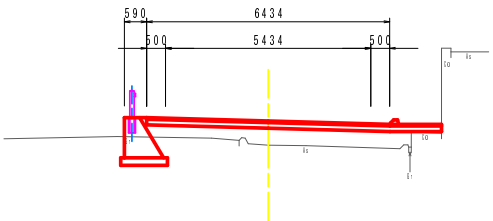


DL=170.00

EC3 (No. 17+18.606)
GH=177.78
FH=177.785

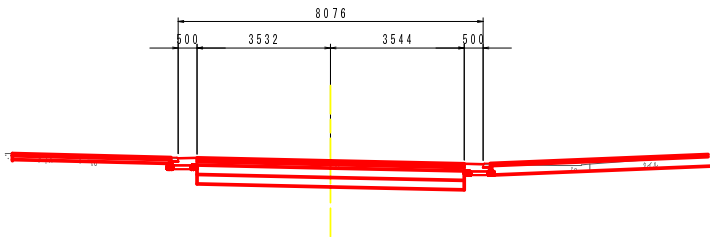


DL=170.00

NO. 15
GH=174.41
FH=174.715

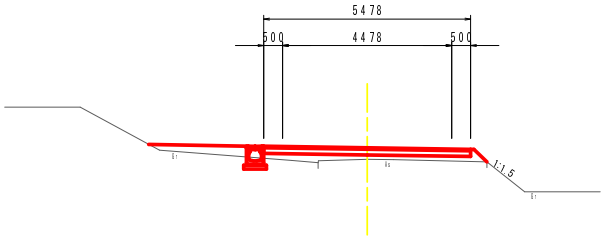

DL=170.00

NO. 17
GH=177.16
FH=177.320

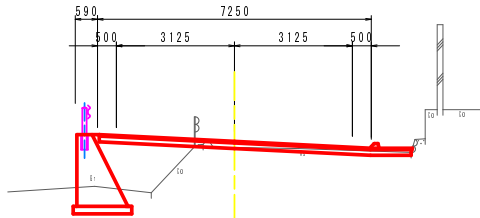


DL=170.00

平成25年度(繰越)・平成26年度

工 種	道路改良工事
工事番号	26-A580
路 線 名	町道須知水辺公園線
施工箇所	船井郡京丹波町須知地内
図面種類	横断面図（４）
縮 尺	1/100
図面番号	21 葉 之 内 10

横断面図(5) S=1:100

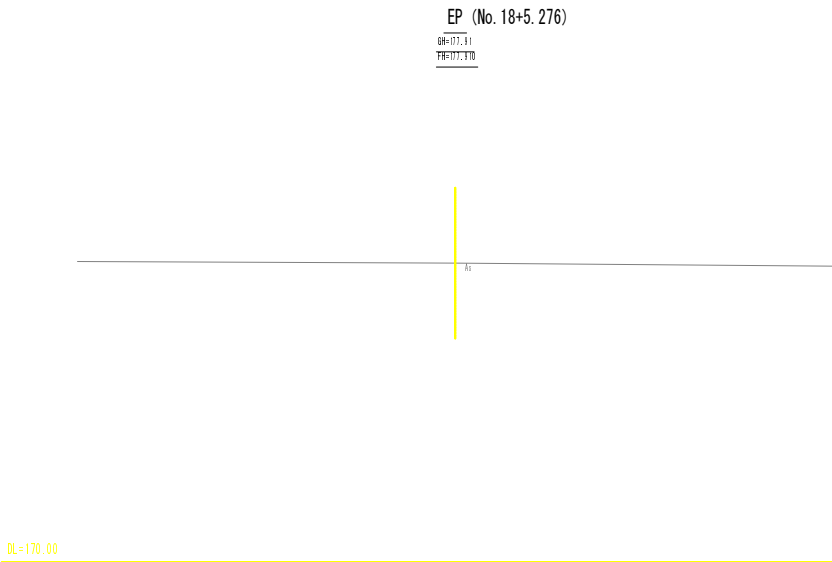


平成25年度(繰越)・平成26年度

工種	道路改良工事
工事番号	26-A580
路線名	町道須知水辺公園線
施工箇所	船井郡京丹波町須知地内
図面種類	横断面図(5)
縮尺	1/100
図面番号	21 葉之内 11


構造図(1)

フレキャストU型側溝300×300

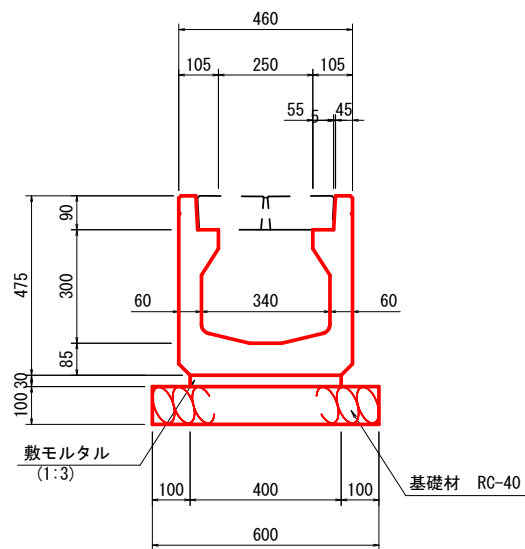


材 料 表 (10m当り)				
名 称	規 格	単 位	数 量	摘 要
基礎材	RC-40	m ²	6.00	
敷モルタル	1 : 3	m ²	4.00	
U型側溝	300×300相当	本	5	

管渠工台付管φ150

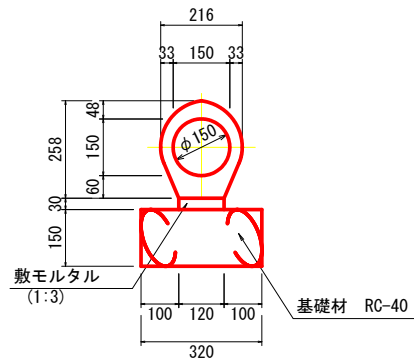

材 料 表 (10m当り)				
名 称	規 格	単 位	数 量	摘 要
基礎材	RC-40	m ²	4.40	
敷モルタル	1 : 3	m ²	2.40	
台付管	φ300	本	5	


スリット蓋 250用

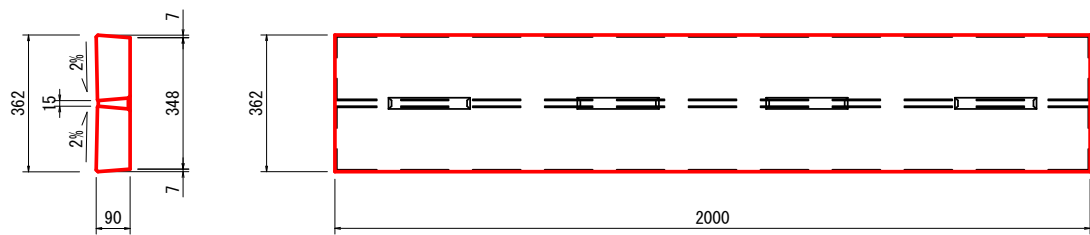

材 料 表 (10m当り)				
名 称	規 格	単 位	数 量	摘 要
スリット蓋	362×90×2000	枚	5	250用

※スリット蓋は騒音防止使用

グレーチング蓋 250用

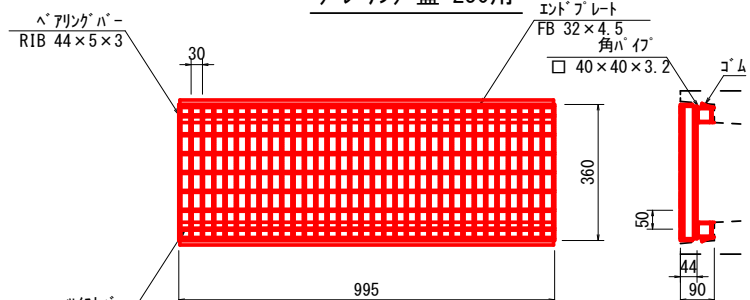

材 料 表 (10m当り)				
名 称	規 格	単 位	数 量	摘 要
グレーチング蓋	360×44×995	枚	10	250用 T-25


※グレーチングは滑り止め、騒音防止使用

平成25年度(繰越)・平成26年度


工 種	道路改良工事
工事番号	26-A580
路 線 名	町道須知水辺公園線
施工箇所	船井郡京丹波町須知地内
図面種類	構 造 図 (1)
縮 尺	1/10
図面番号	21 業 之 内 12

構造図(2)


国道車道部

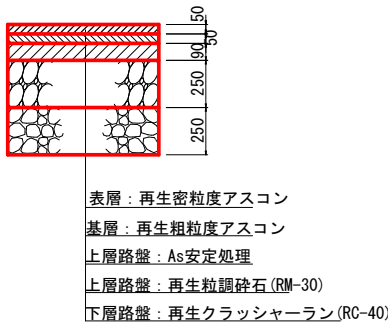


平板ブロック舗装
(一般部)

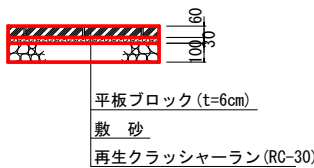


町 道 部

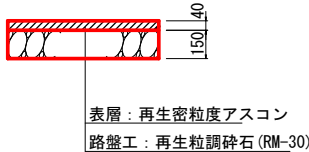


街渠工

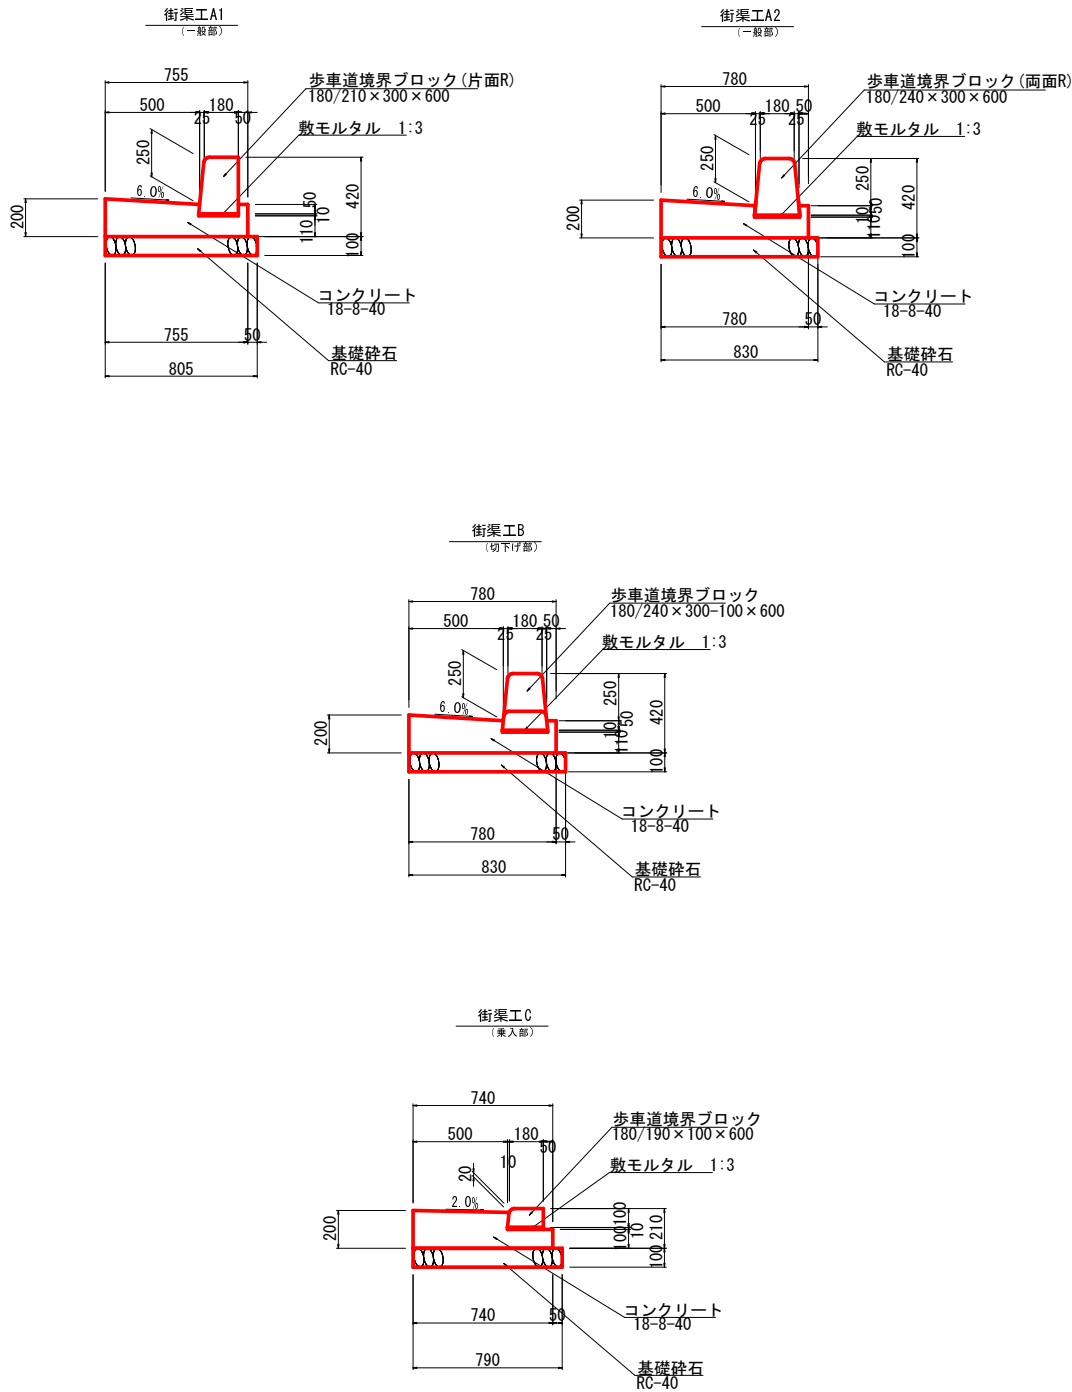

(乗入部：I種)

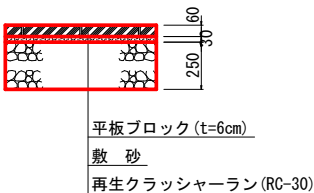

視線誘導標(ラバーボール)
S=1:10

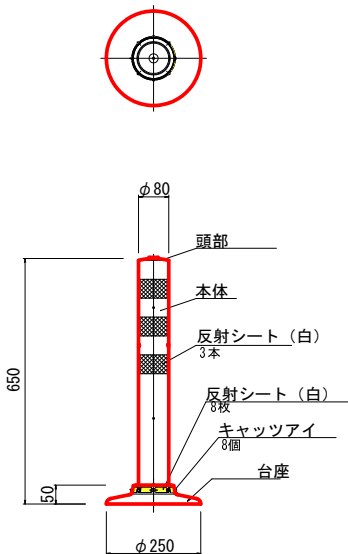

舗装設計条件


項 目	条 件
道路の種類	国 道
舗装計画交通量	1000台／日超～3000台／日未満
設計CBR	CBR6

平成25年度(経路)・平成26年度


工 種	道路改良工事
工事番号	26-A580
路 線 名	町道須知水辺公園線
施工箇所	船井郡京丹波町須知地内
図面種類	構 造 図 (2)
縮 尺	1/20
図面番号	21 葉 之 内 13

構造図(3)

集水桝 500×500×540 S=1:10

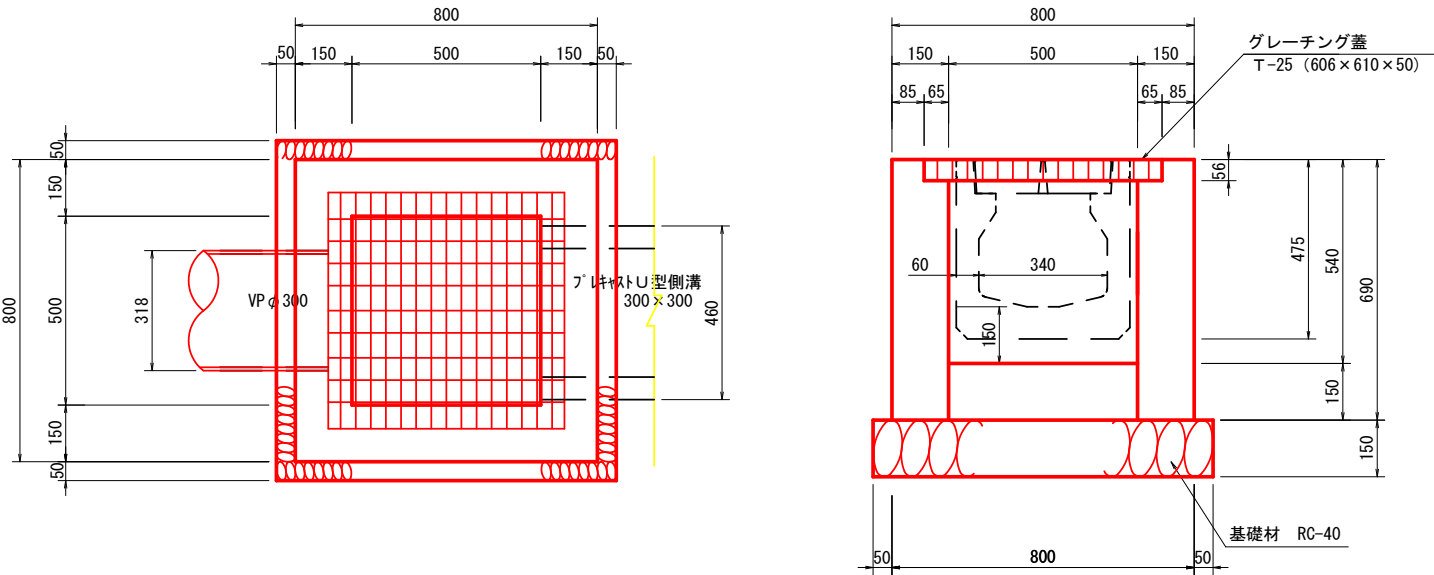


集水桝 500×500×600 S=1:10

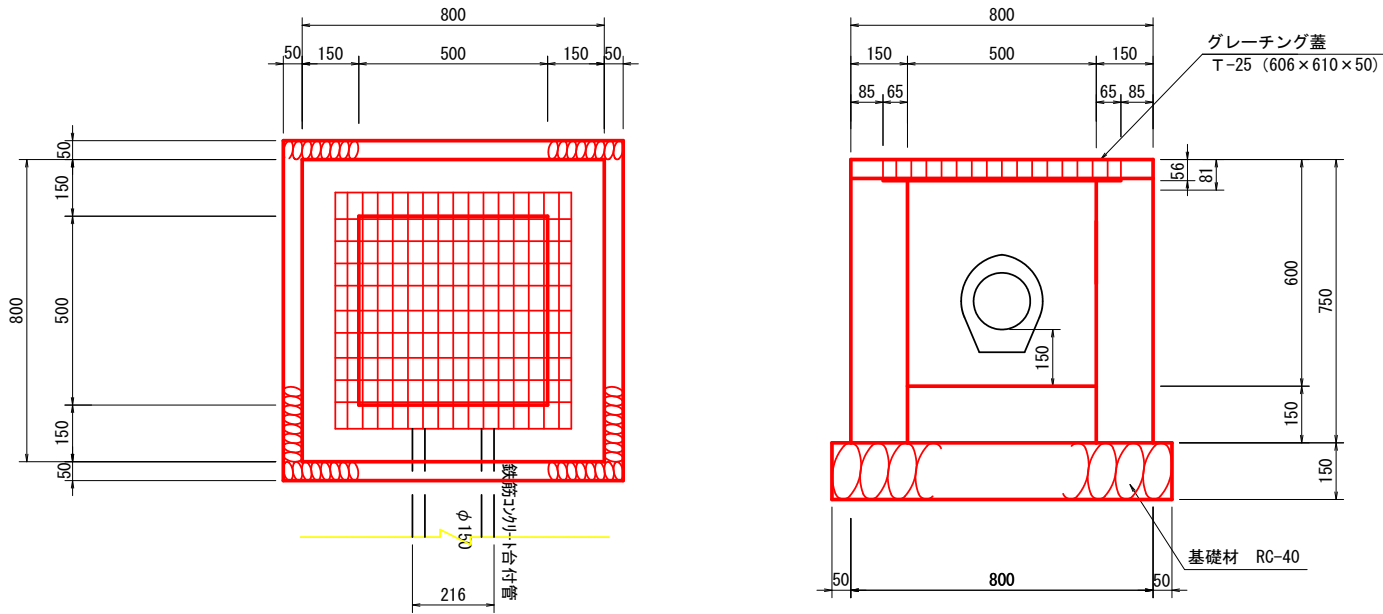


階段工 S=1:20

側面図


Q

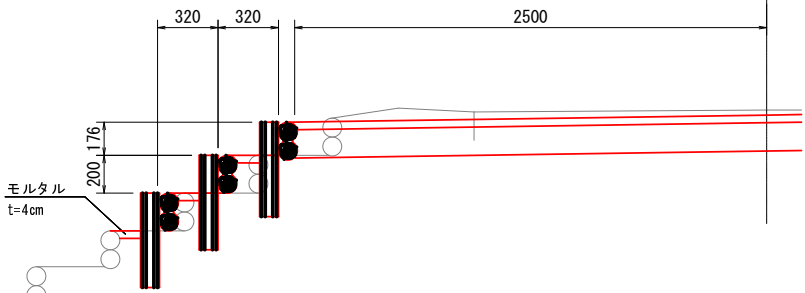

平面図

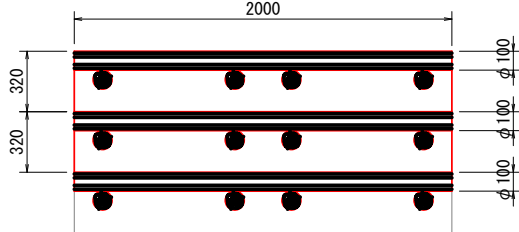

正面図

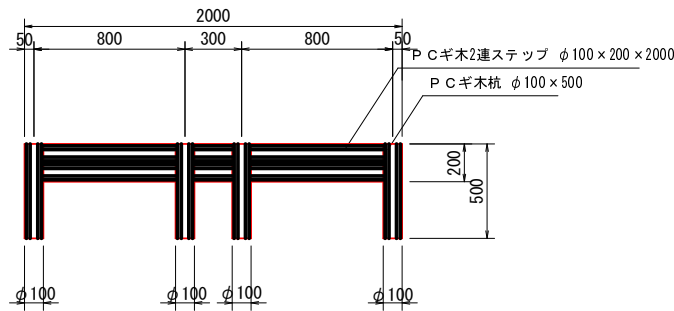


平成25年度(経路)・平成26年度


工種	道路改良工事
工事番号	26-A580
路線名	町道須知水辺公園線
施工箇所	船井郡京丹波町須知地内
図面種類	構造図(3)
縮尺	図示
図面番号	21 業之内 14

構 造 図 (4)

展 開 図 H=1:100
V=1:50

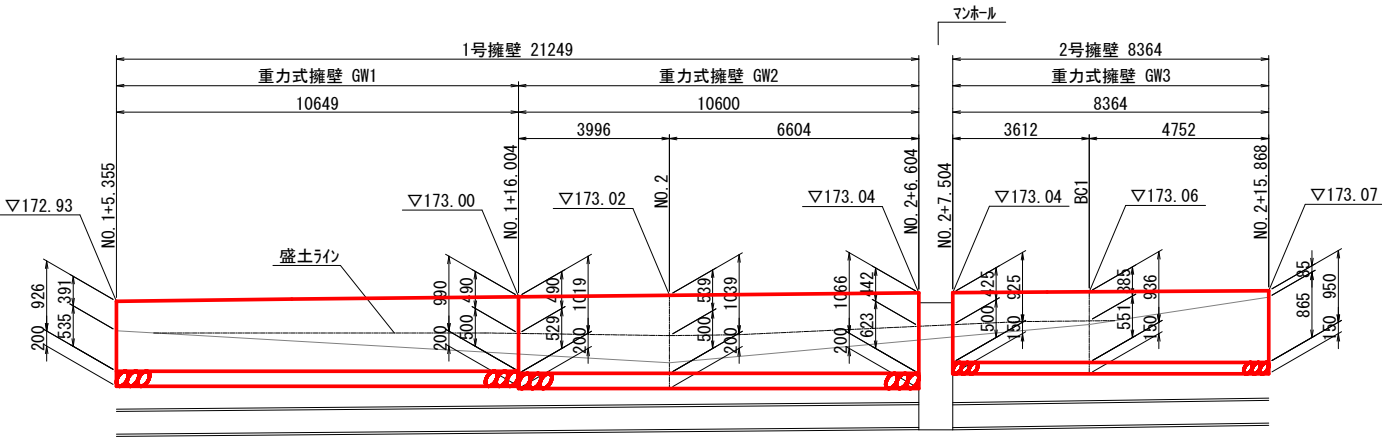


断 面 図 S=1:50

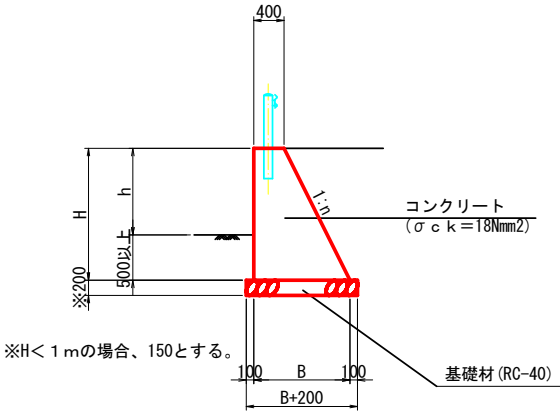


断面形状 番号	背面勾配 n
GW1	0.6000
GW2	0.5500
GW3	0.7500
GW4	0.5500
GW5	0.5000
GW6	0.5000
GW7	0.5500
GW8	0.6500
GW9	0.6000
GW10	0.5000
GW11	0.5000
GW12	0.5500


展 開 図 H=1:100
V=1:50

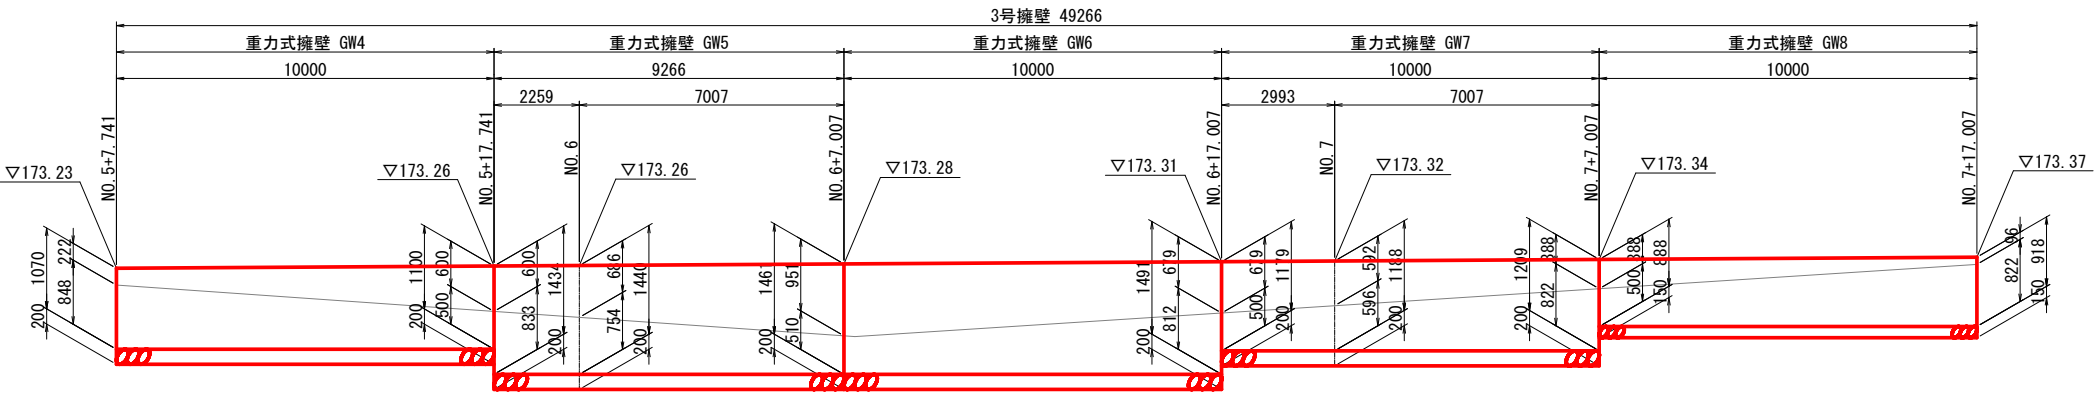


防護柵工 S=1:20

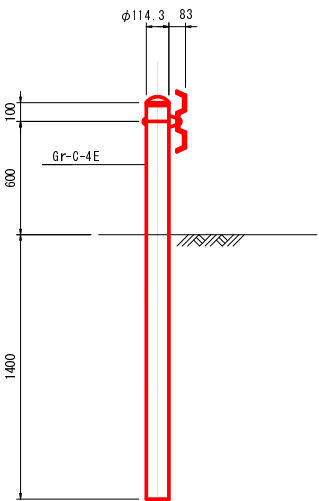

ポスト孔工 S=1:20

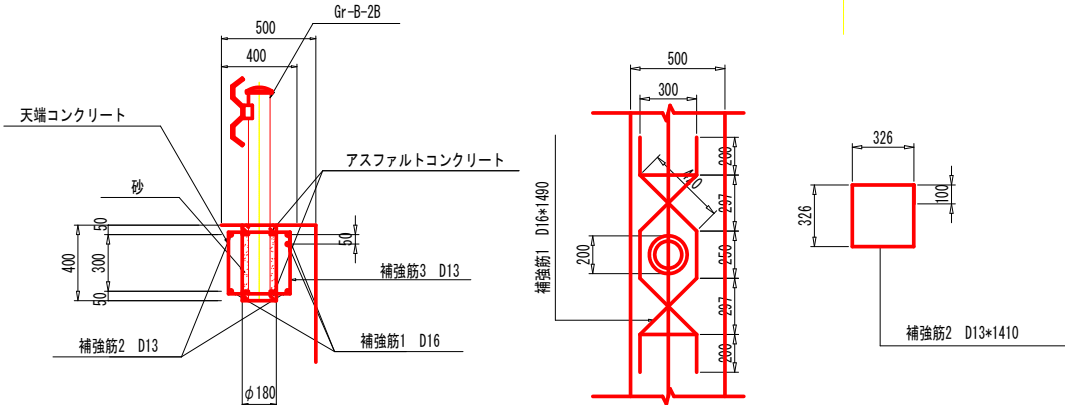

展 開 図 H=1:100
V=1:50

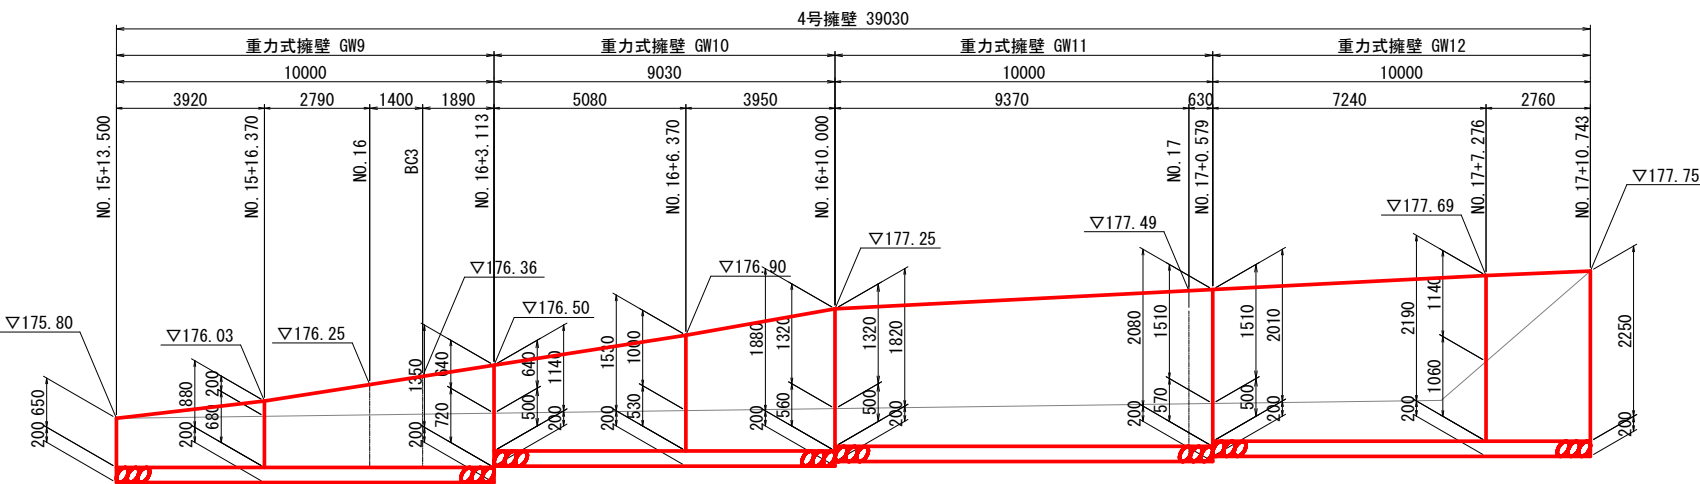


支柱1本当り鉄筋量

項 目	径	長さ(mm)	本数	単位重量(kg/本)	重量	摘要
補 強 鉄 筋 1	D16	1490	3	2324	6.97	〰
補 強 鉄 筋 2	D13	1490	2	1482	2.96	〰
補 強 鉄 筋 3	D13	1316	2	1309	2.61	□
計	D16-6.97kg	D13-5.57kg				


平成25年度(経路)・平成26年度

工 種	道路改良工事
工事番号	26-A580
路 線 名	町道須知水辺公園線
施工箇所	船井郡京丹波町須知地内
図面種類	構 造 図 (4)
縮 尺	図示
図面番号	21 業 之 内 15


舗装平面図 (1)

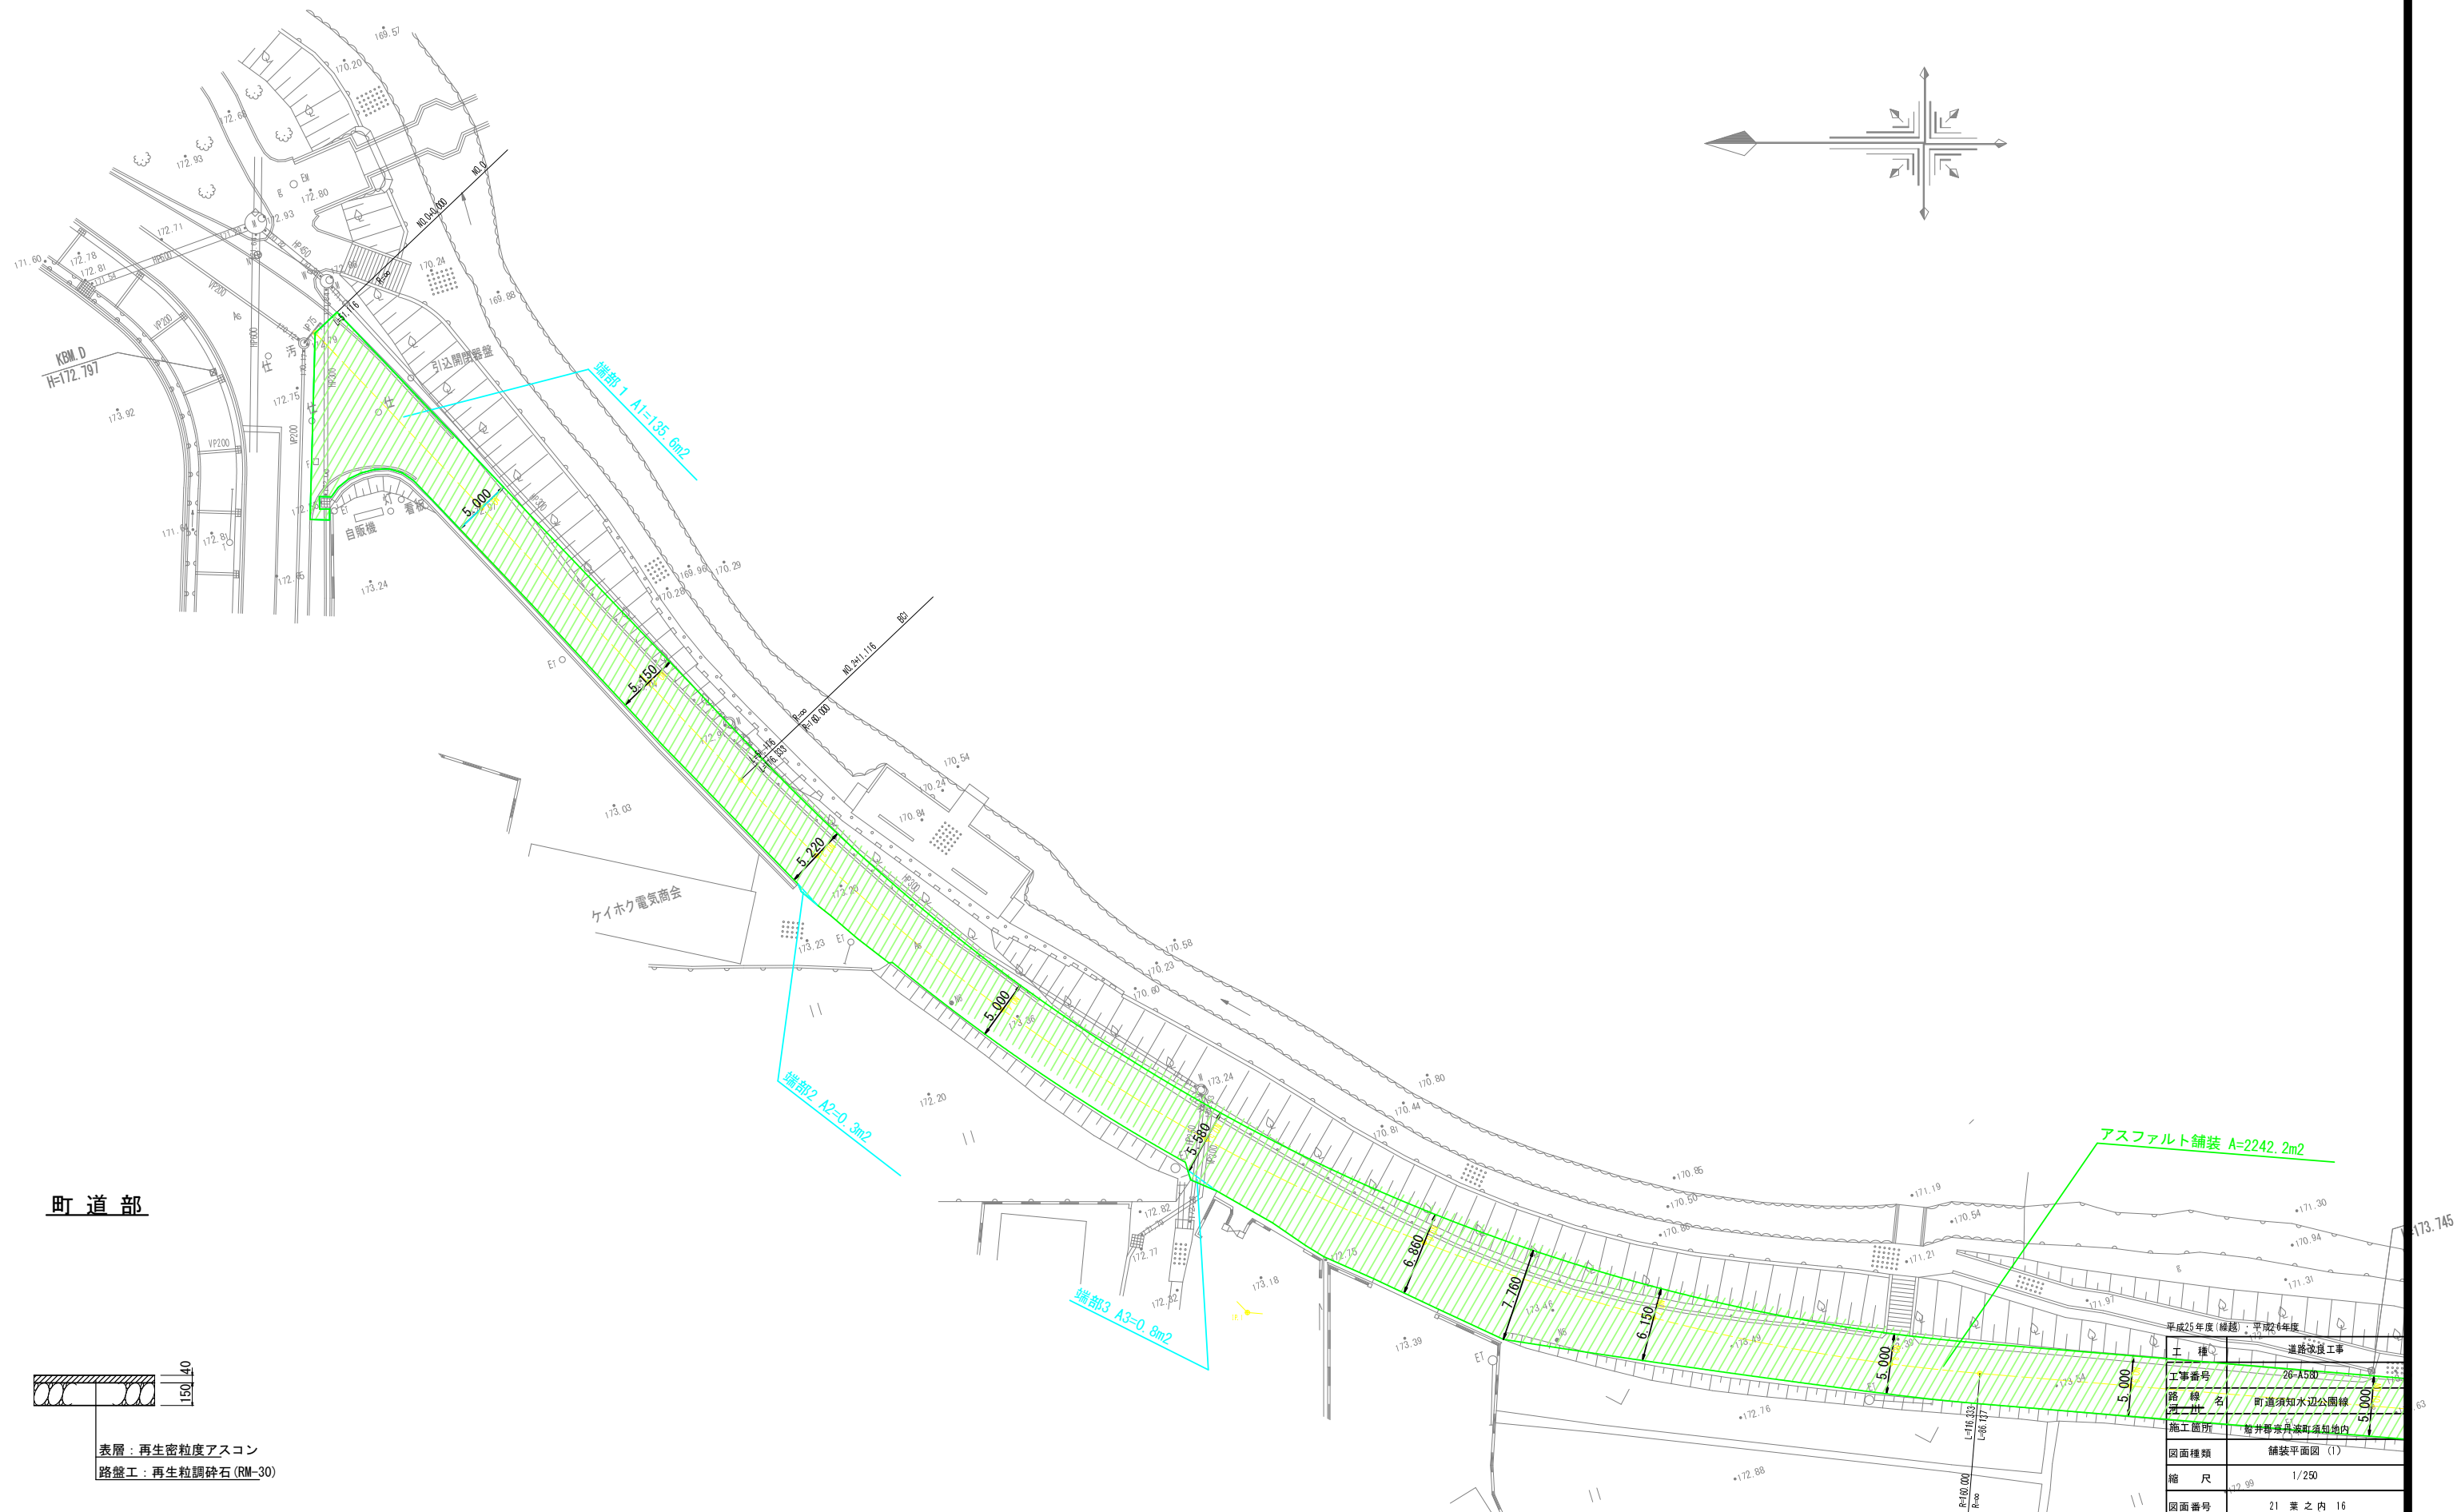

舗装平面図（2）

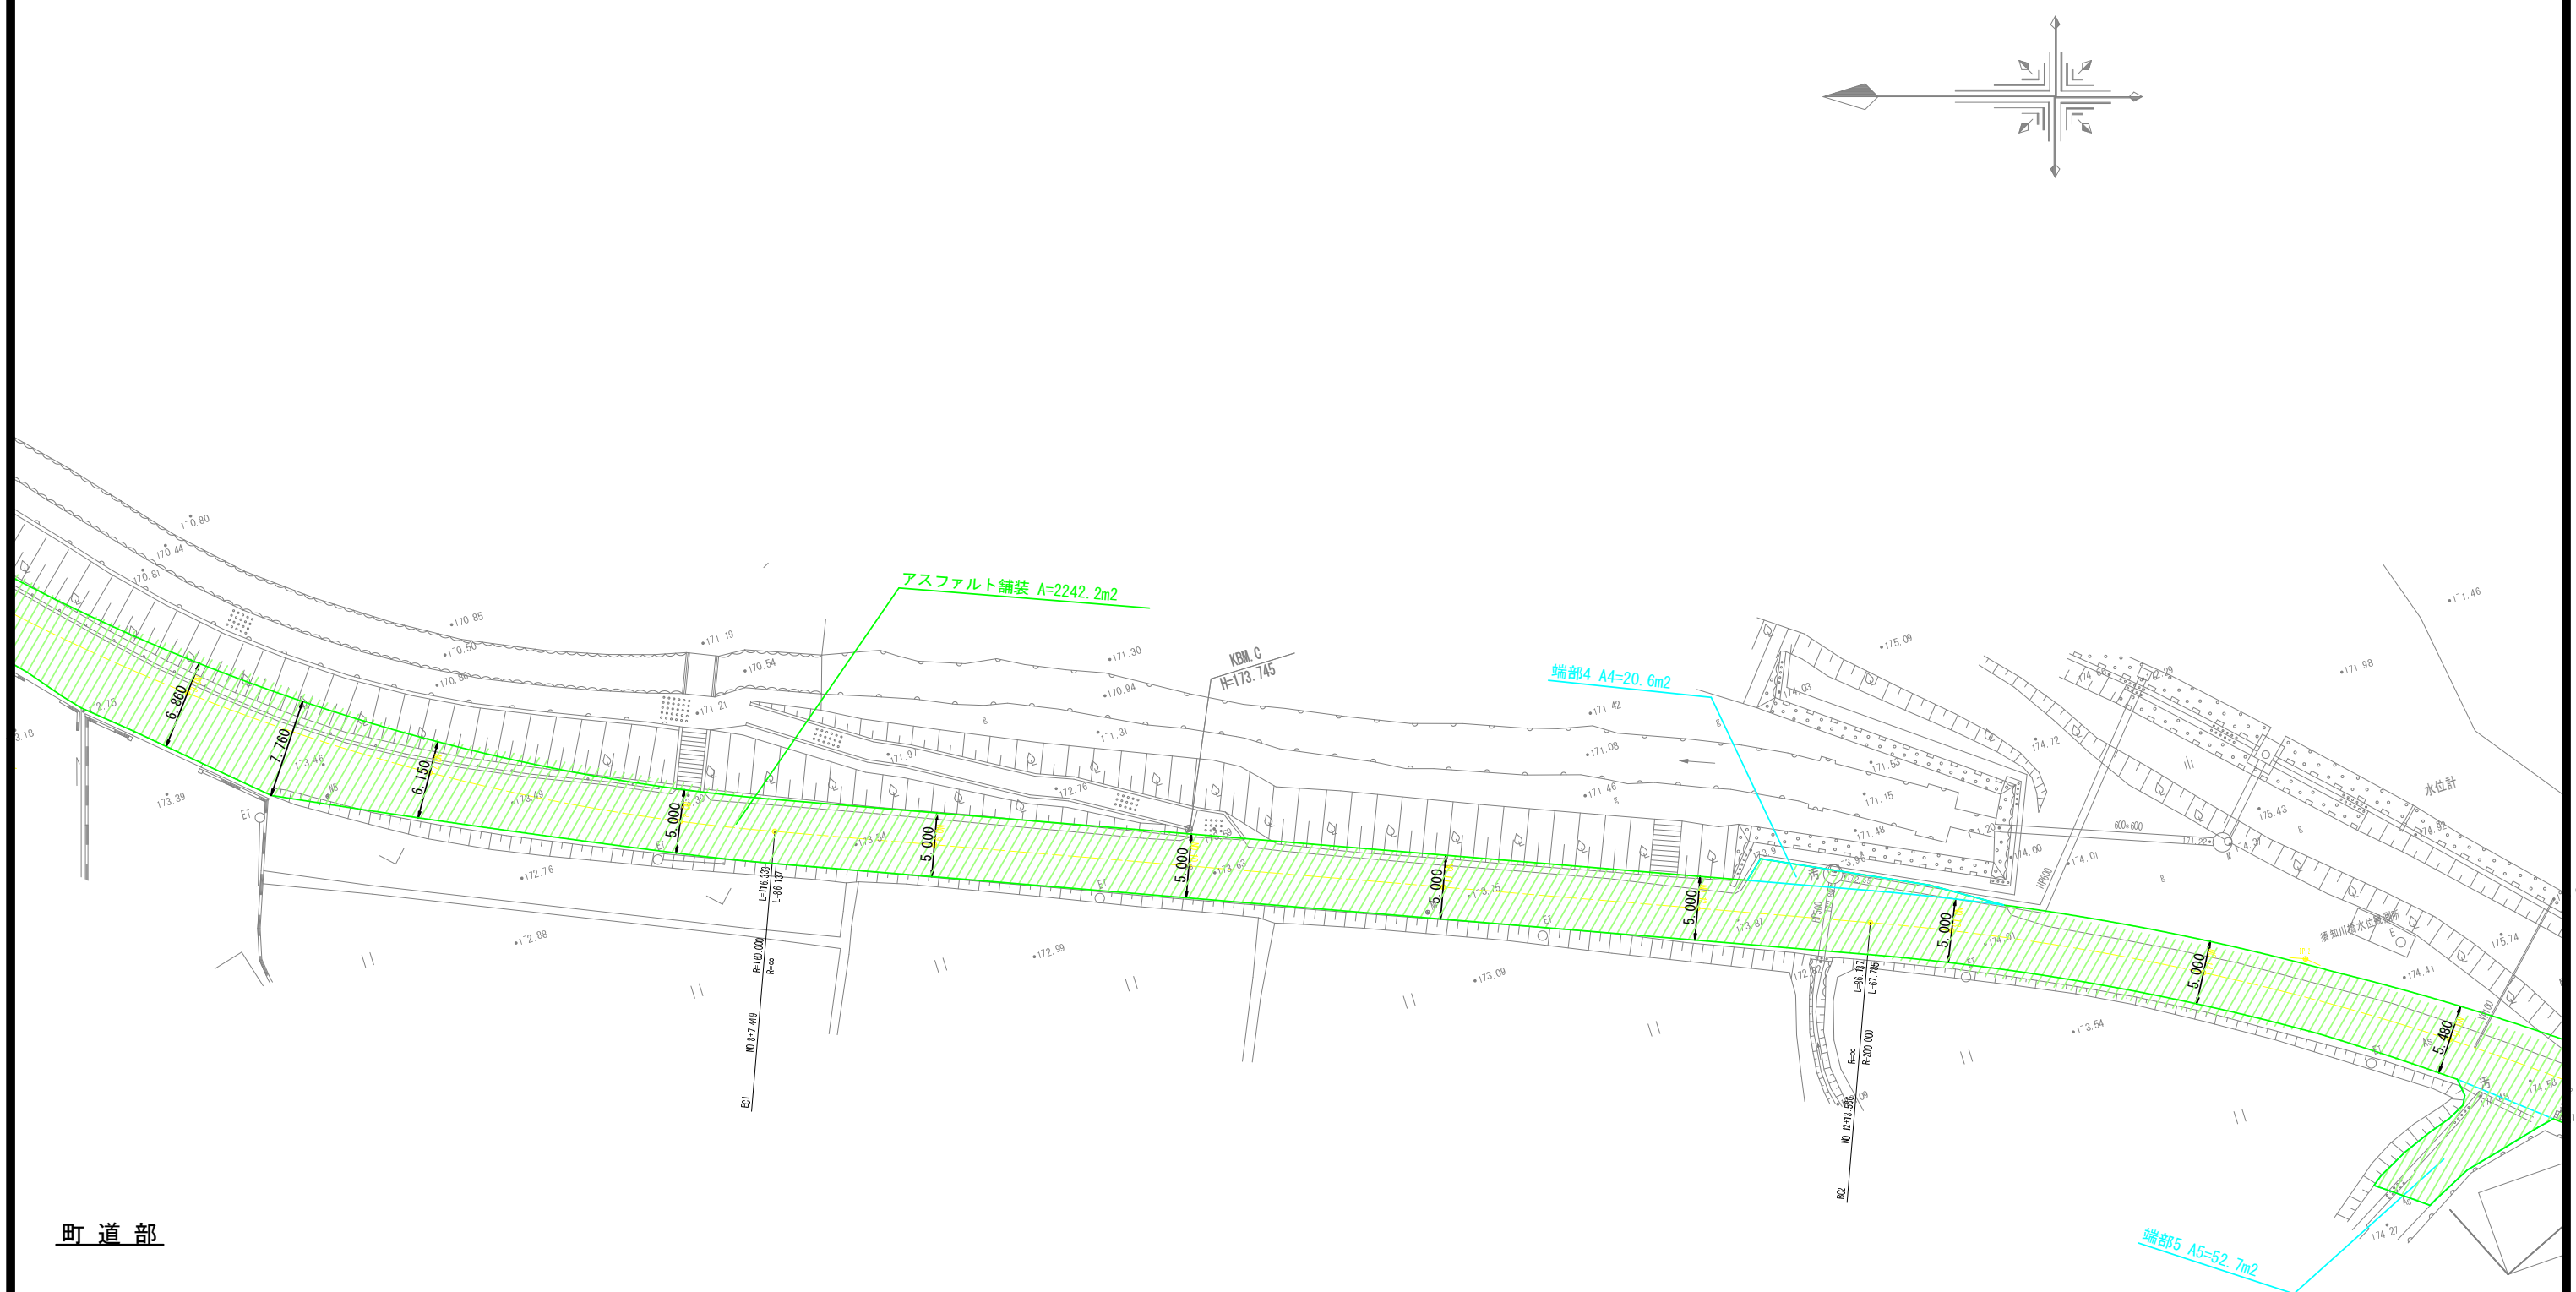


町道部

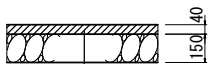

表層：再生密粒度アスコン
路盤工：再生粒調砕石 (RM-30)

平成25年度（繰越）・平成26年度	
工種	道路改良工事
工事番号	26-A500
路線名	町道須知水辺公園線
施工箇所	船井郡京丹波町須知地内
図面種類	舗装平面図（2）
縮尺	1/250
図面番号	21 葉之内 17

舗装平面図（3）




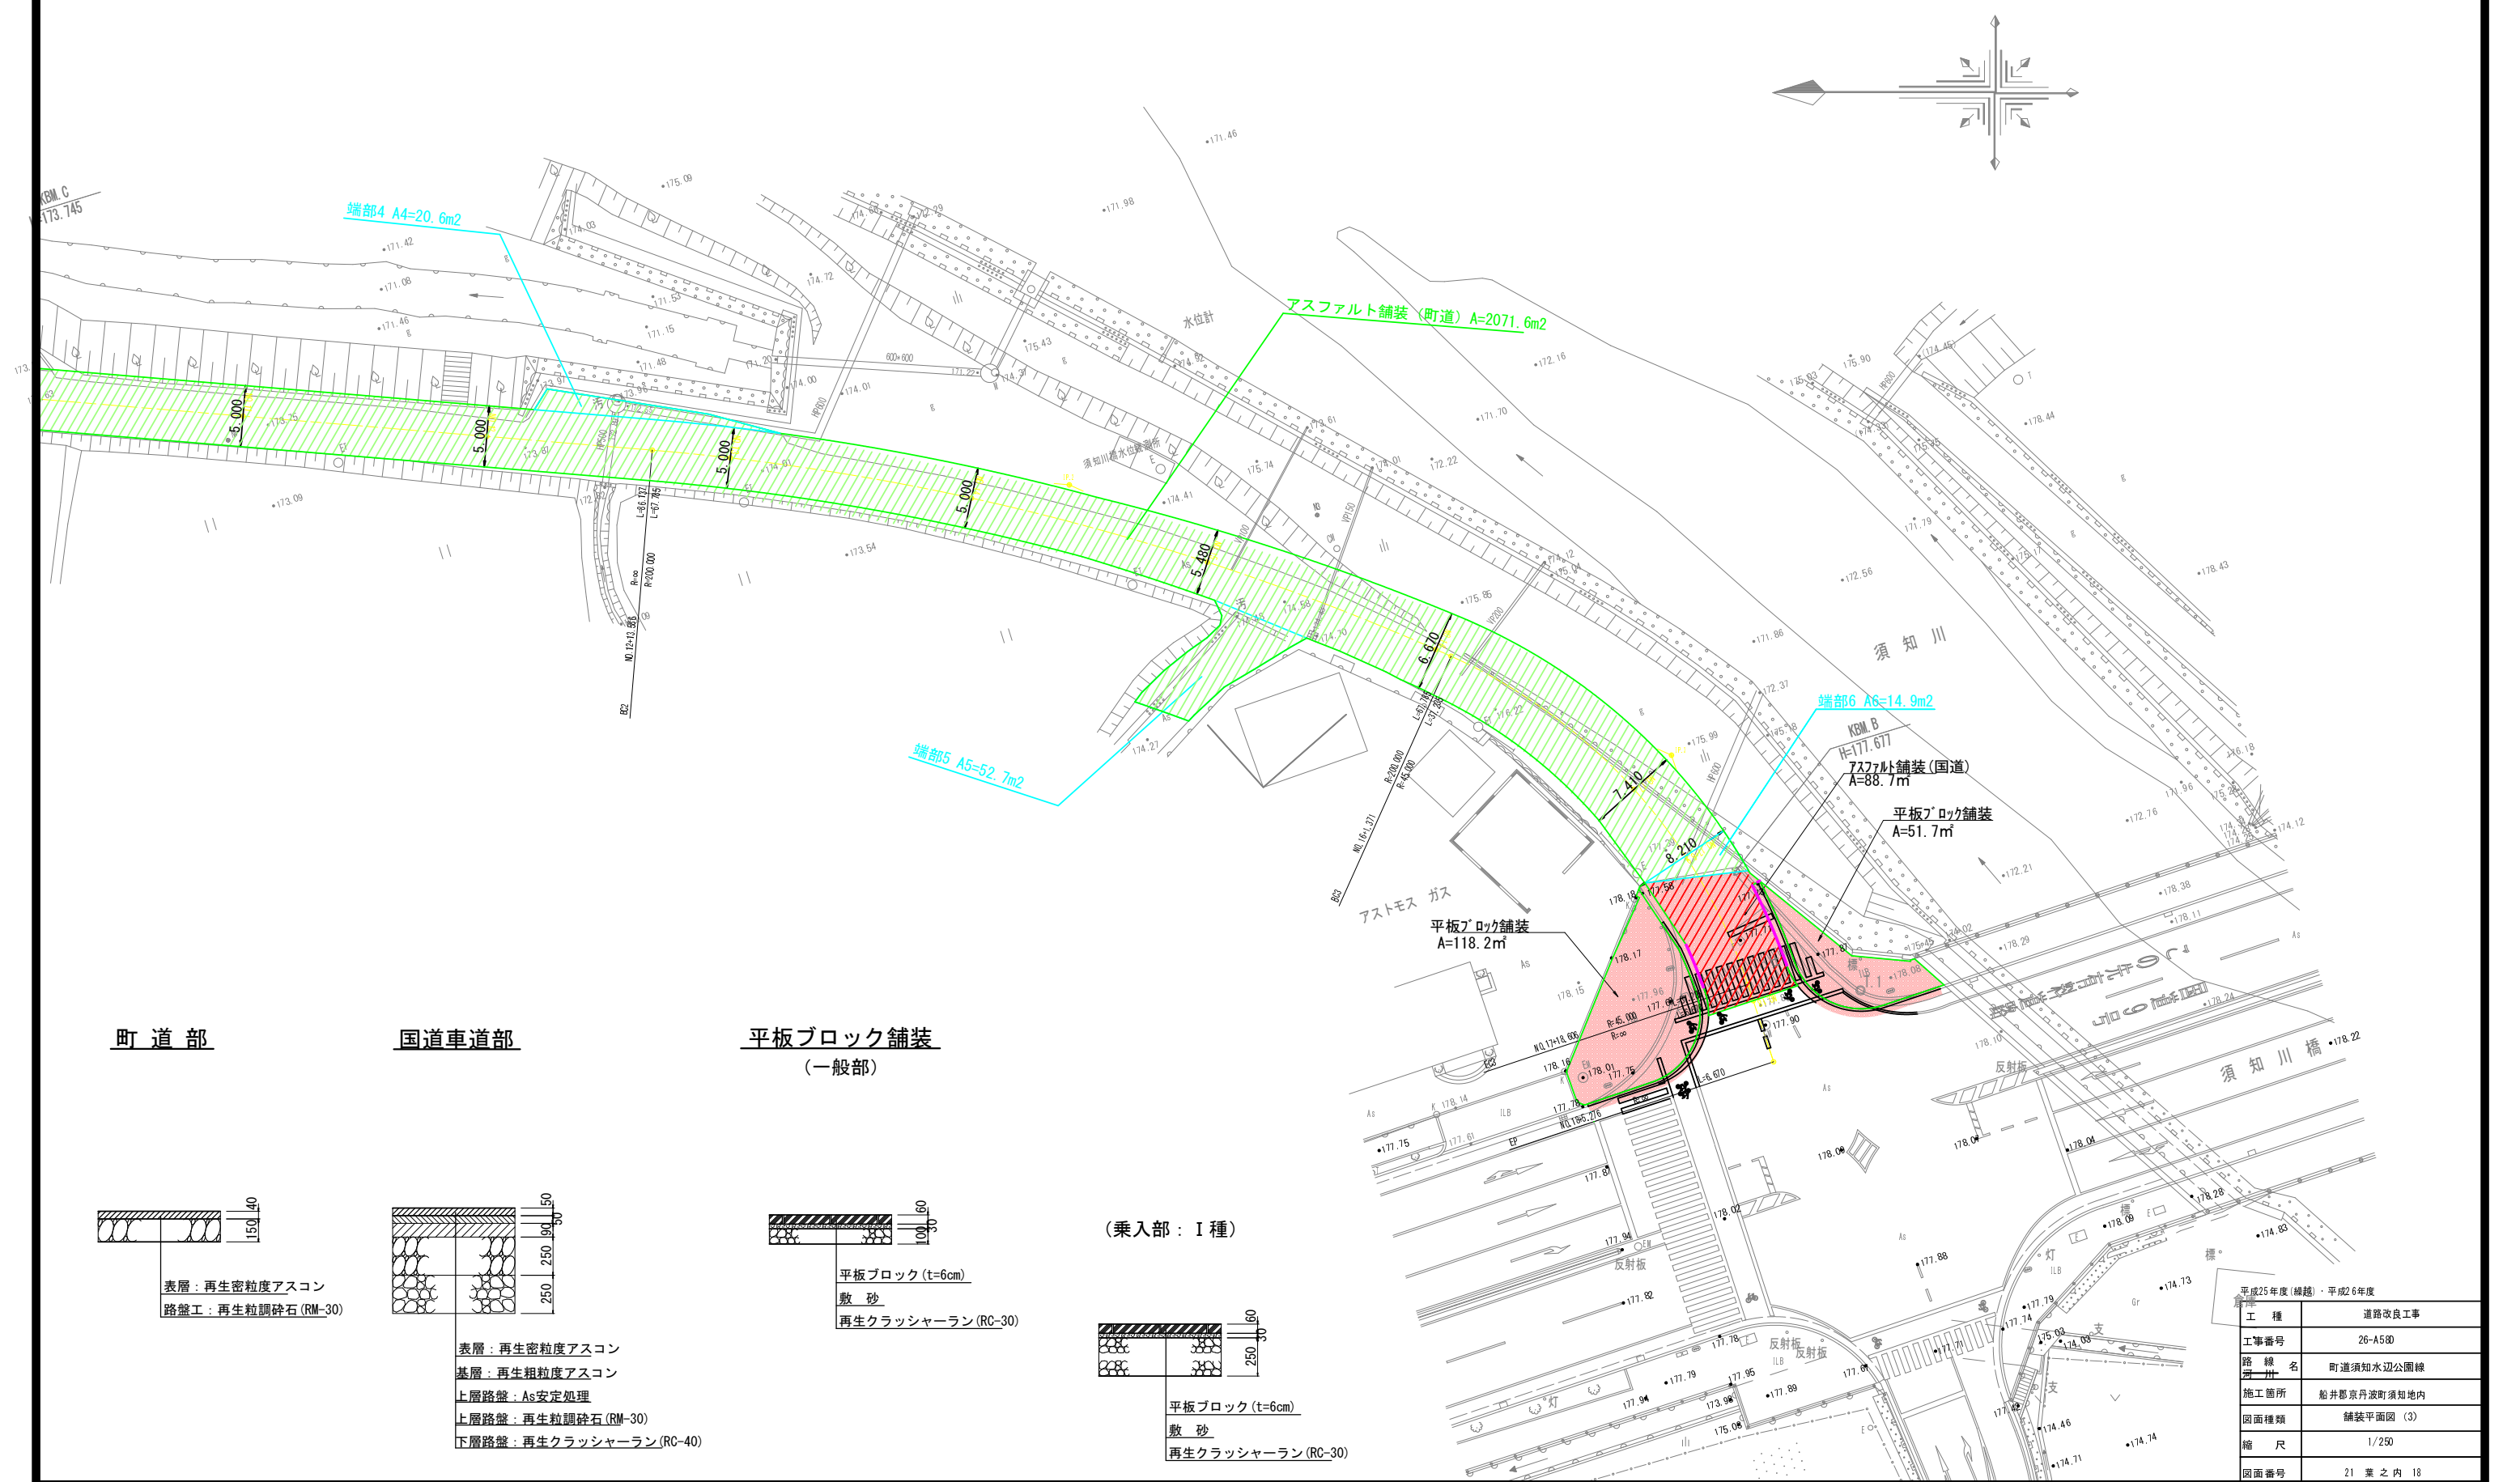


町道部

国道車道部


平板ブロック舗装
(一般部)

(乗入部：I種)

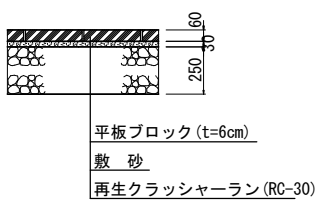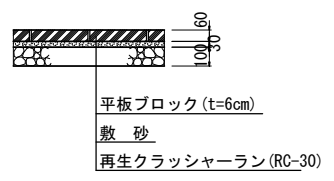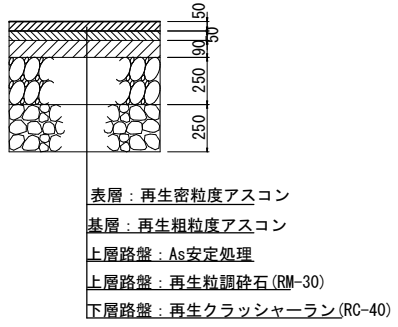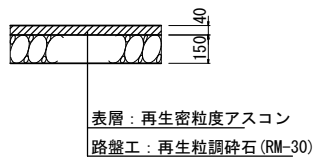


平成25年度(経路)・平成26年度	
工種	道路改良工事
工事番号	26-A500
路線名	町道須知水辺公園線
施工箇所	船井郡京丹波町須知地内
図面種類	舗装平面図(3)
縮尺	1/250
図面番号	21 葉之内 18

構造物撤去平面図 (1)

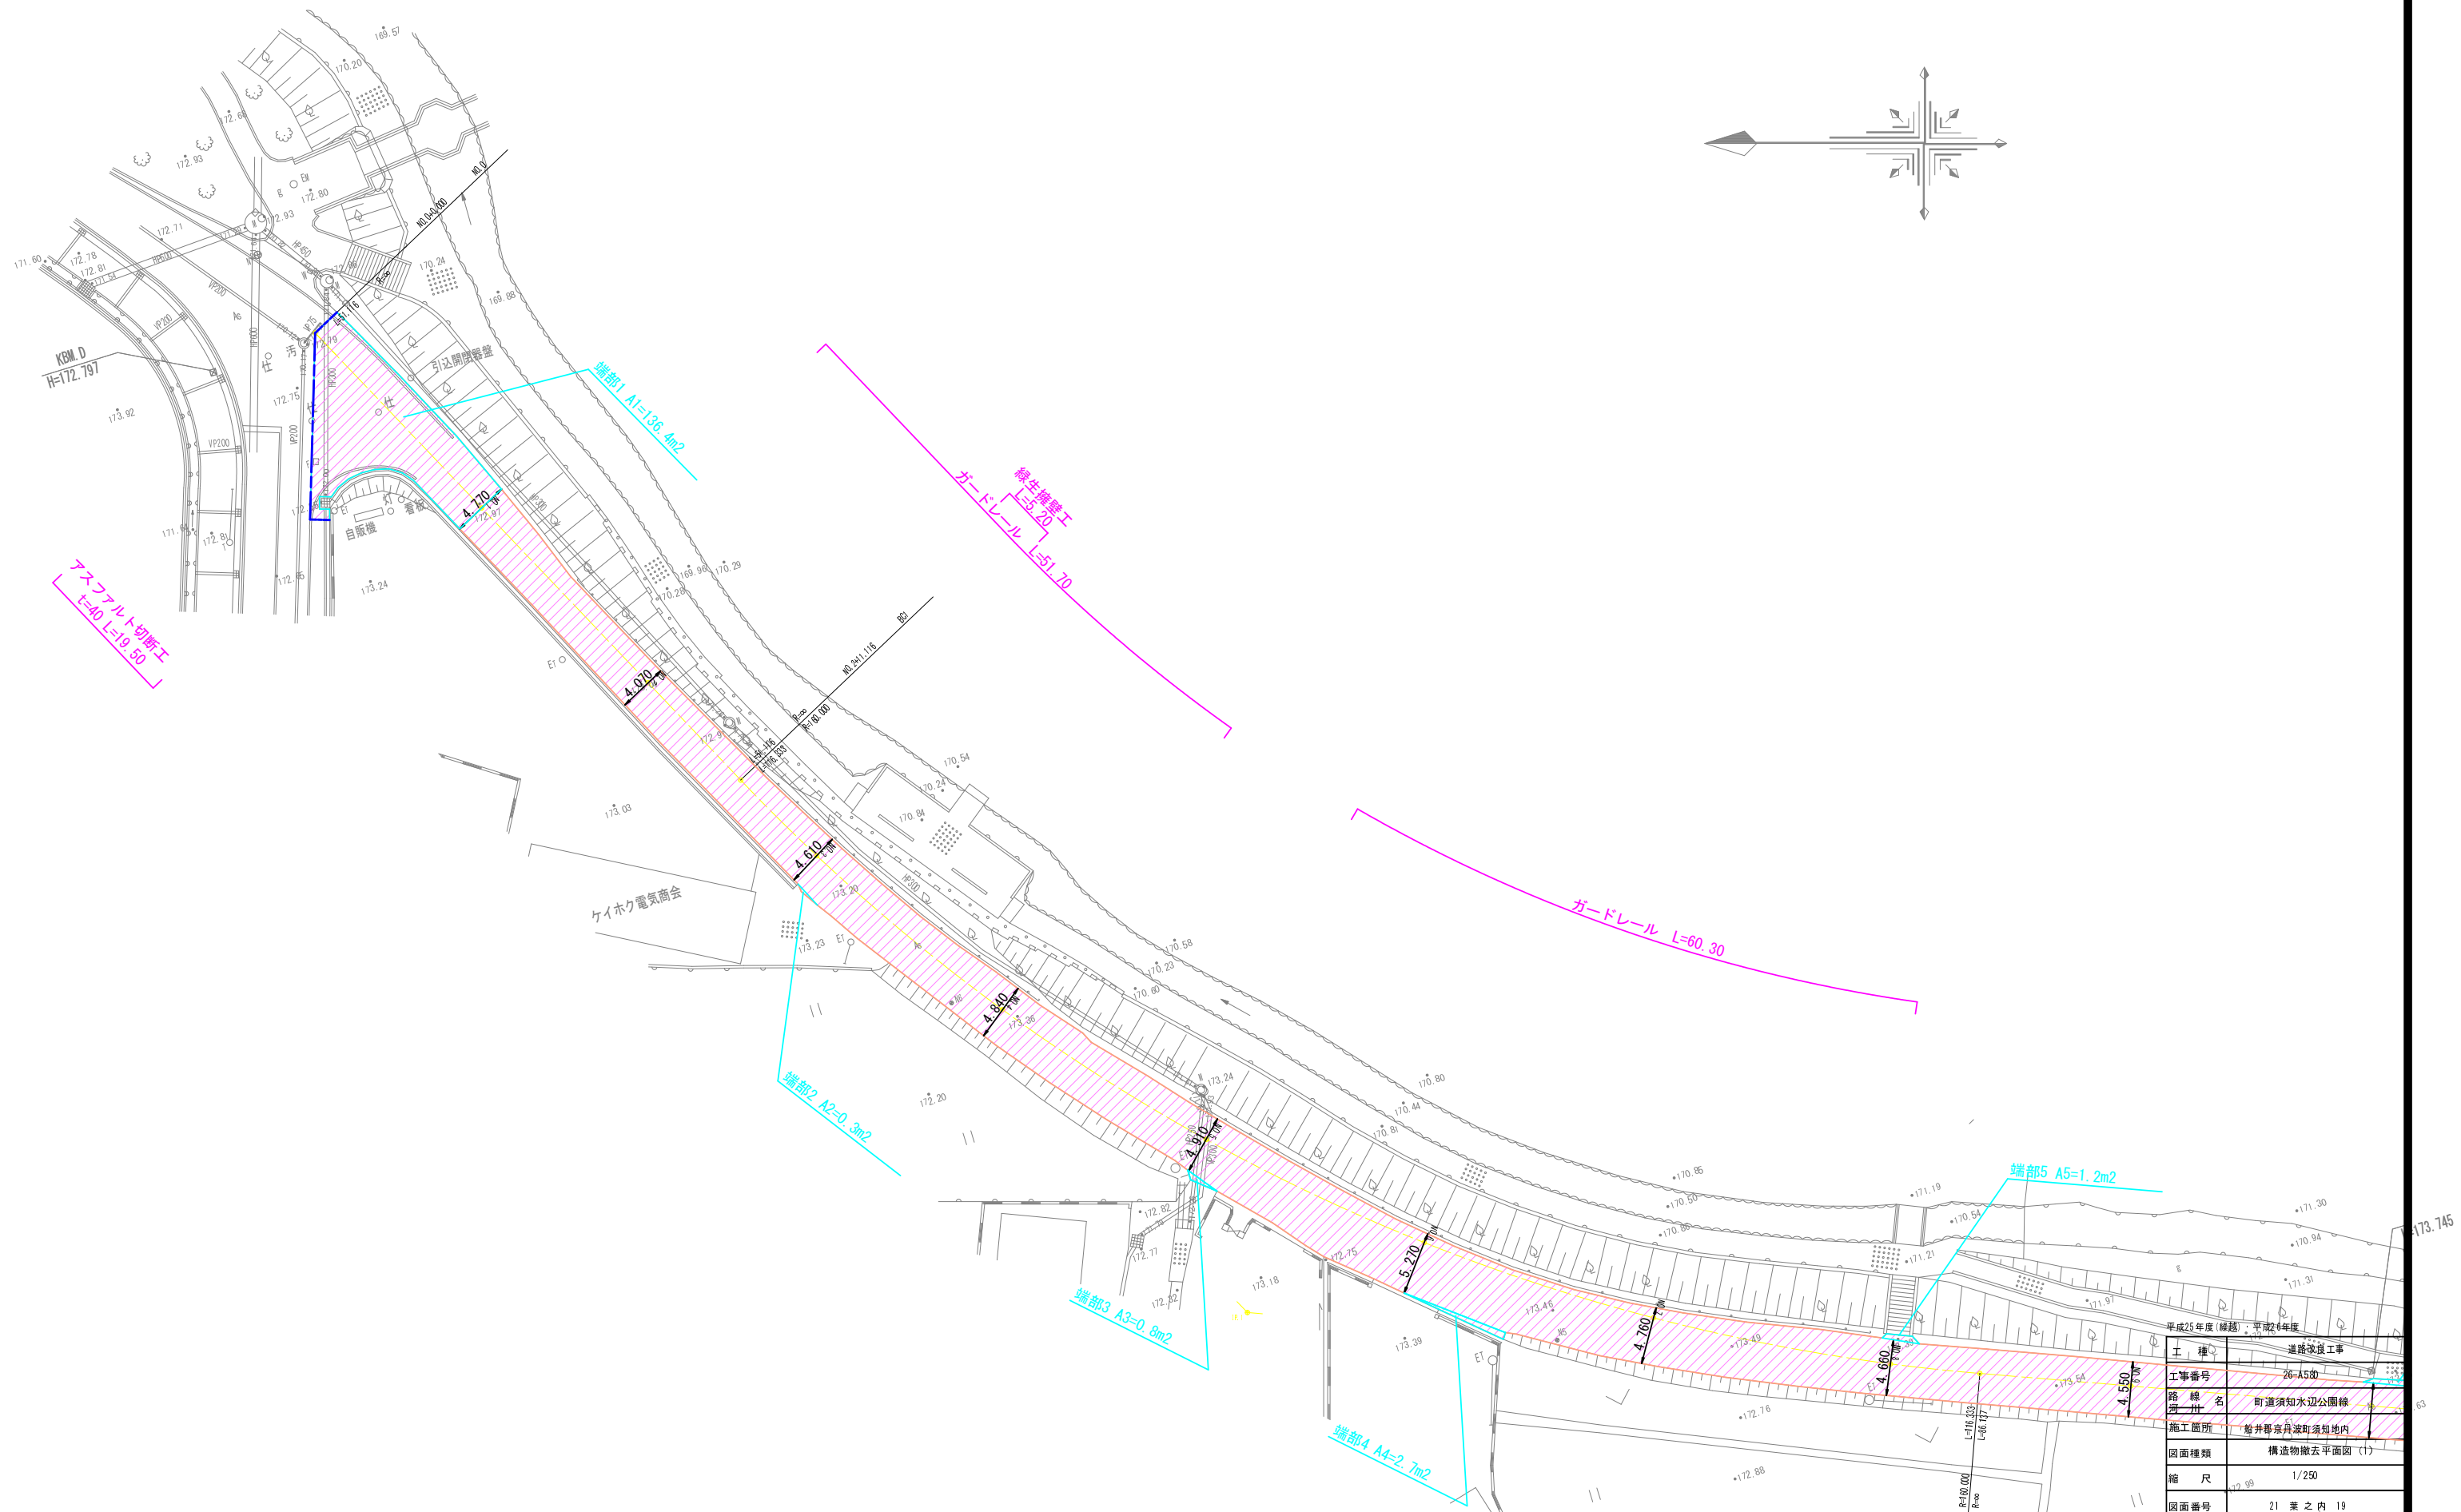


構造物撤去平面図（2）

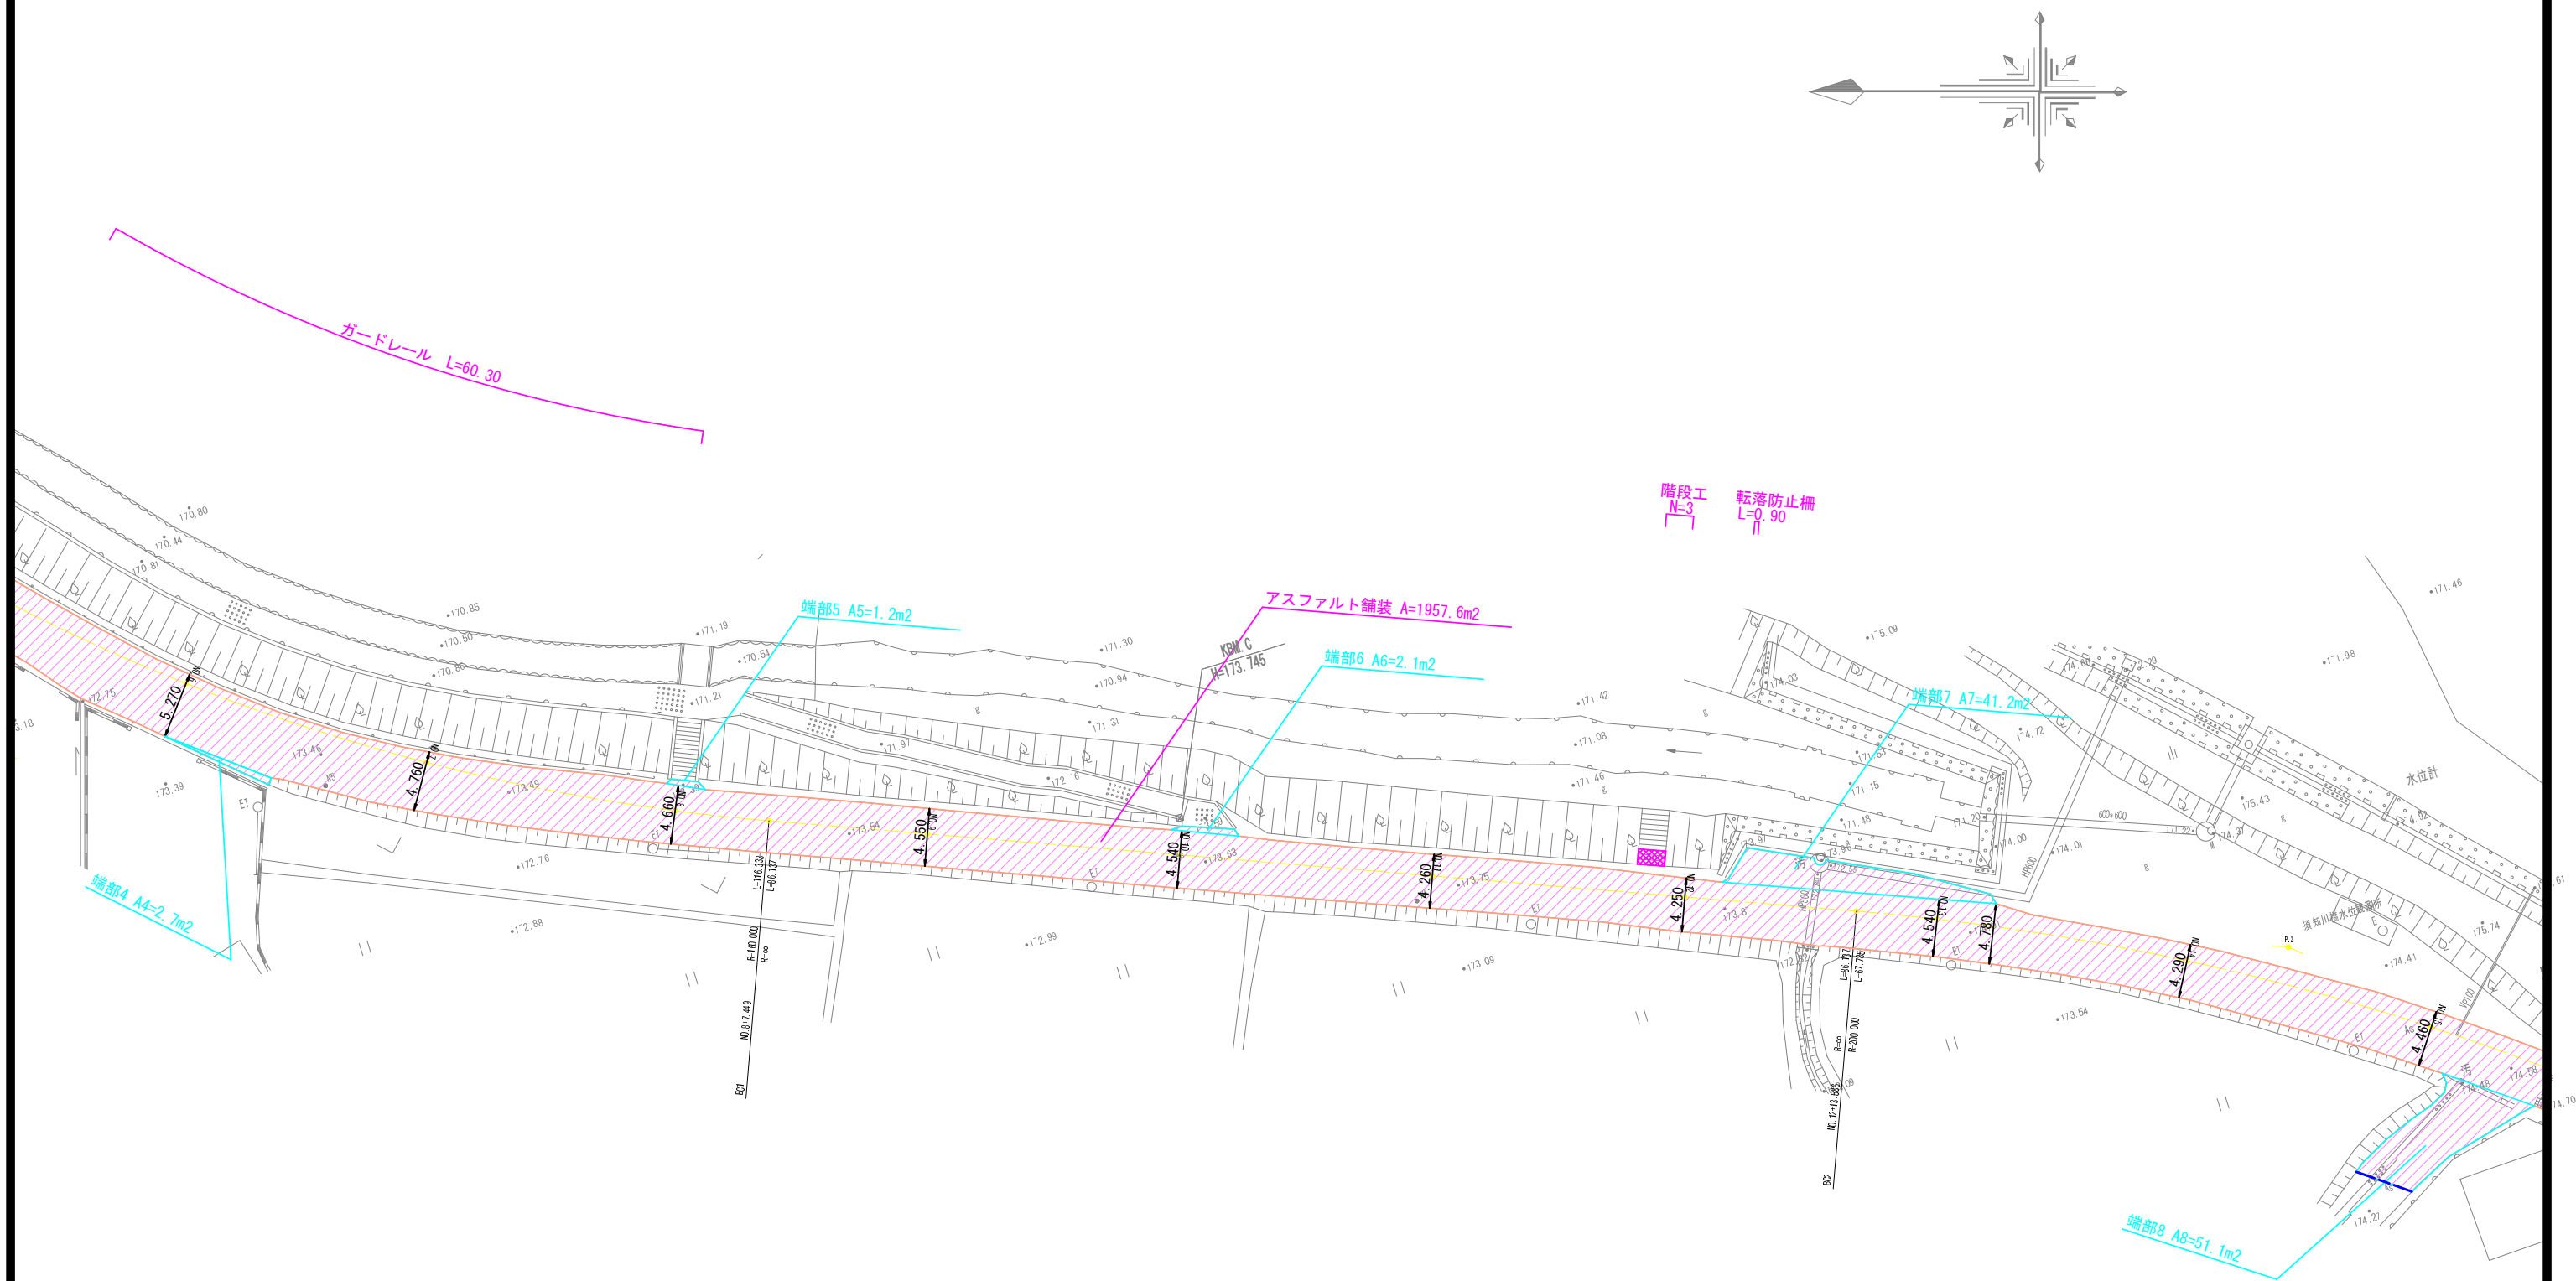

平成25年度（線越）・平成26年度

工種	道路改良工事
工事番号	26-A500
路線名	町道須知水辺公園線
施工箇所	船井郡京丹波町須知地内
図面種類	構造物撤去平面図（2）
縮尺	1/250
図面番号	21 葉之内 20

構造物撤去平面図 (3)

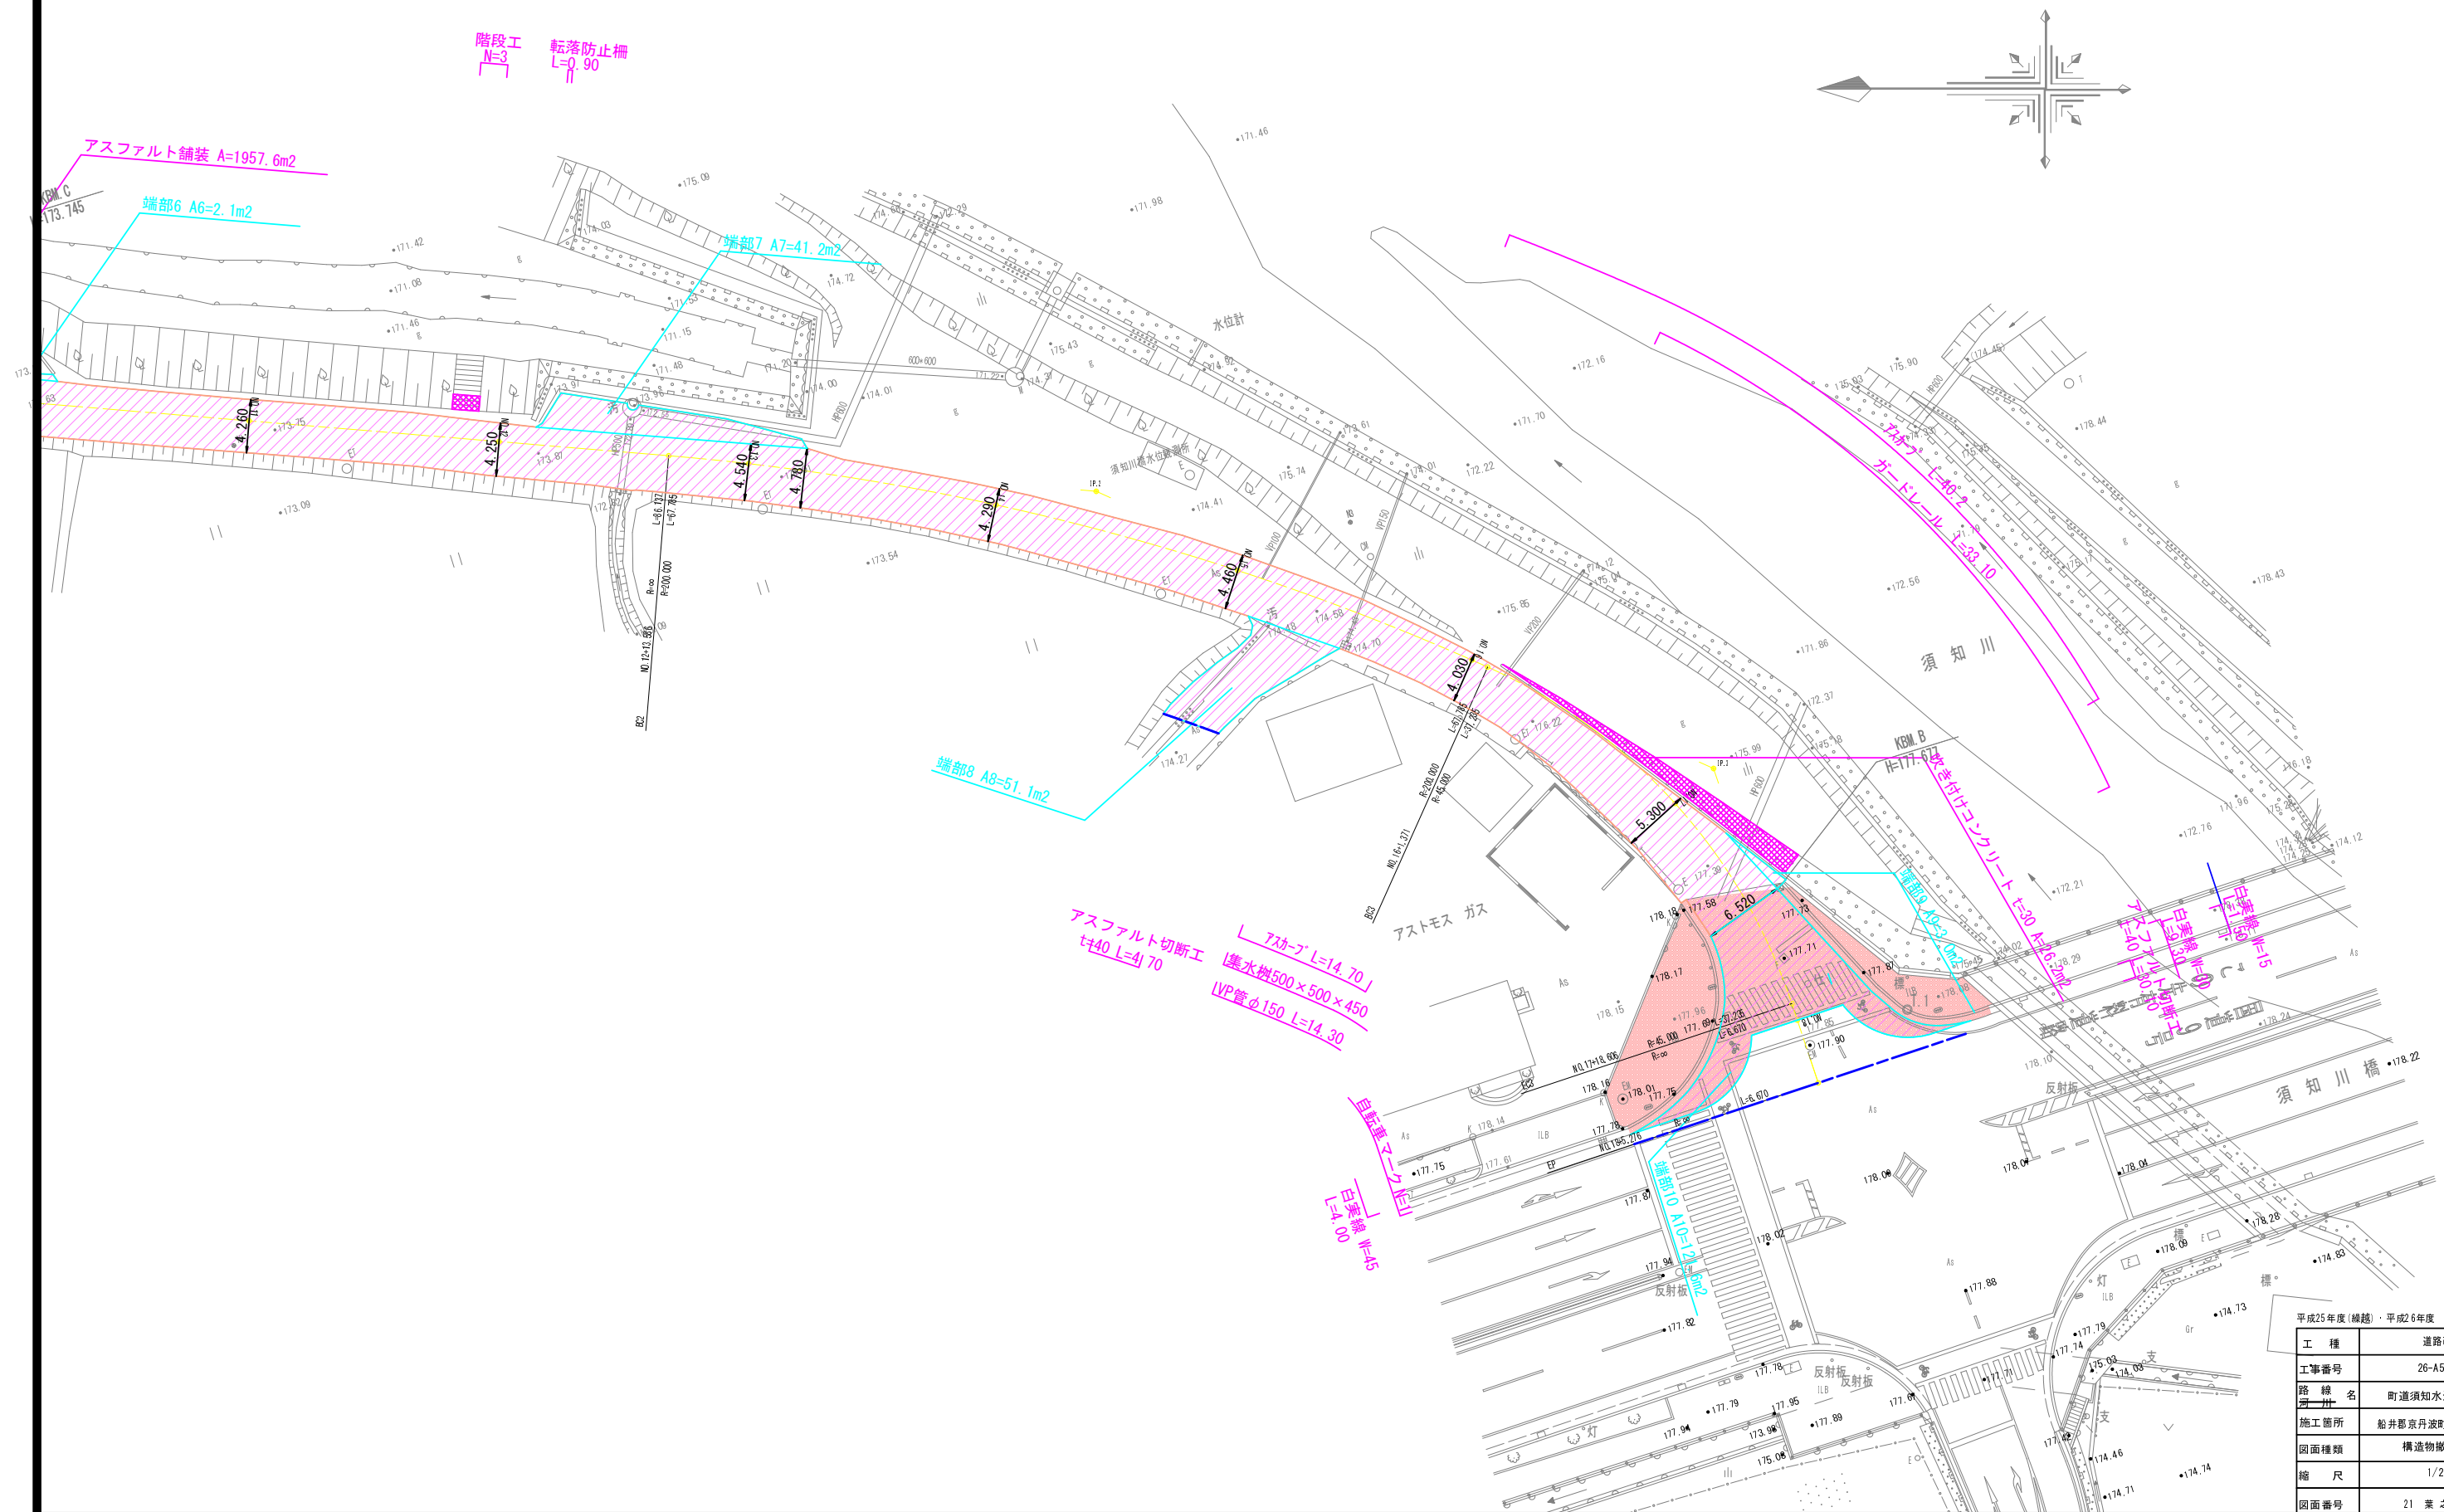

平成25年度(繰越)・平成26年度	
工 種	道路改良工事
工事番号	26-A580
路 線 名	町道須知水辺公園線
施工箇所	船井郡桑波町須知地内
図面種類	構造物撤去平面図 (3)
縮 尺	1/250
図面番号	21 葉 之 内 21