

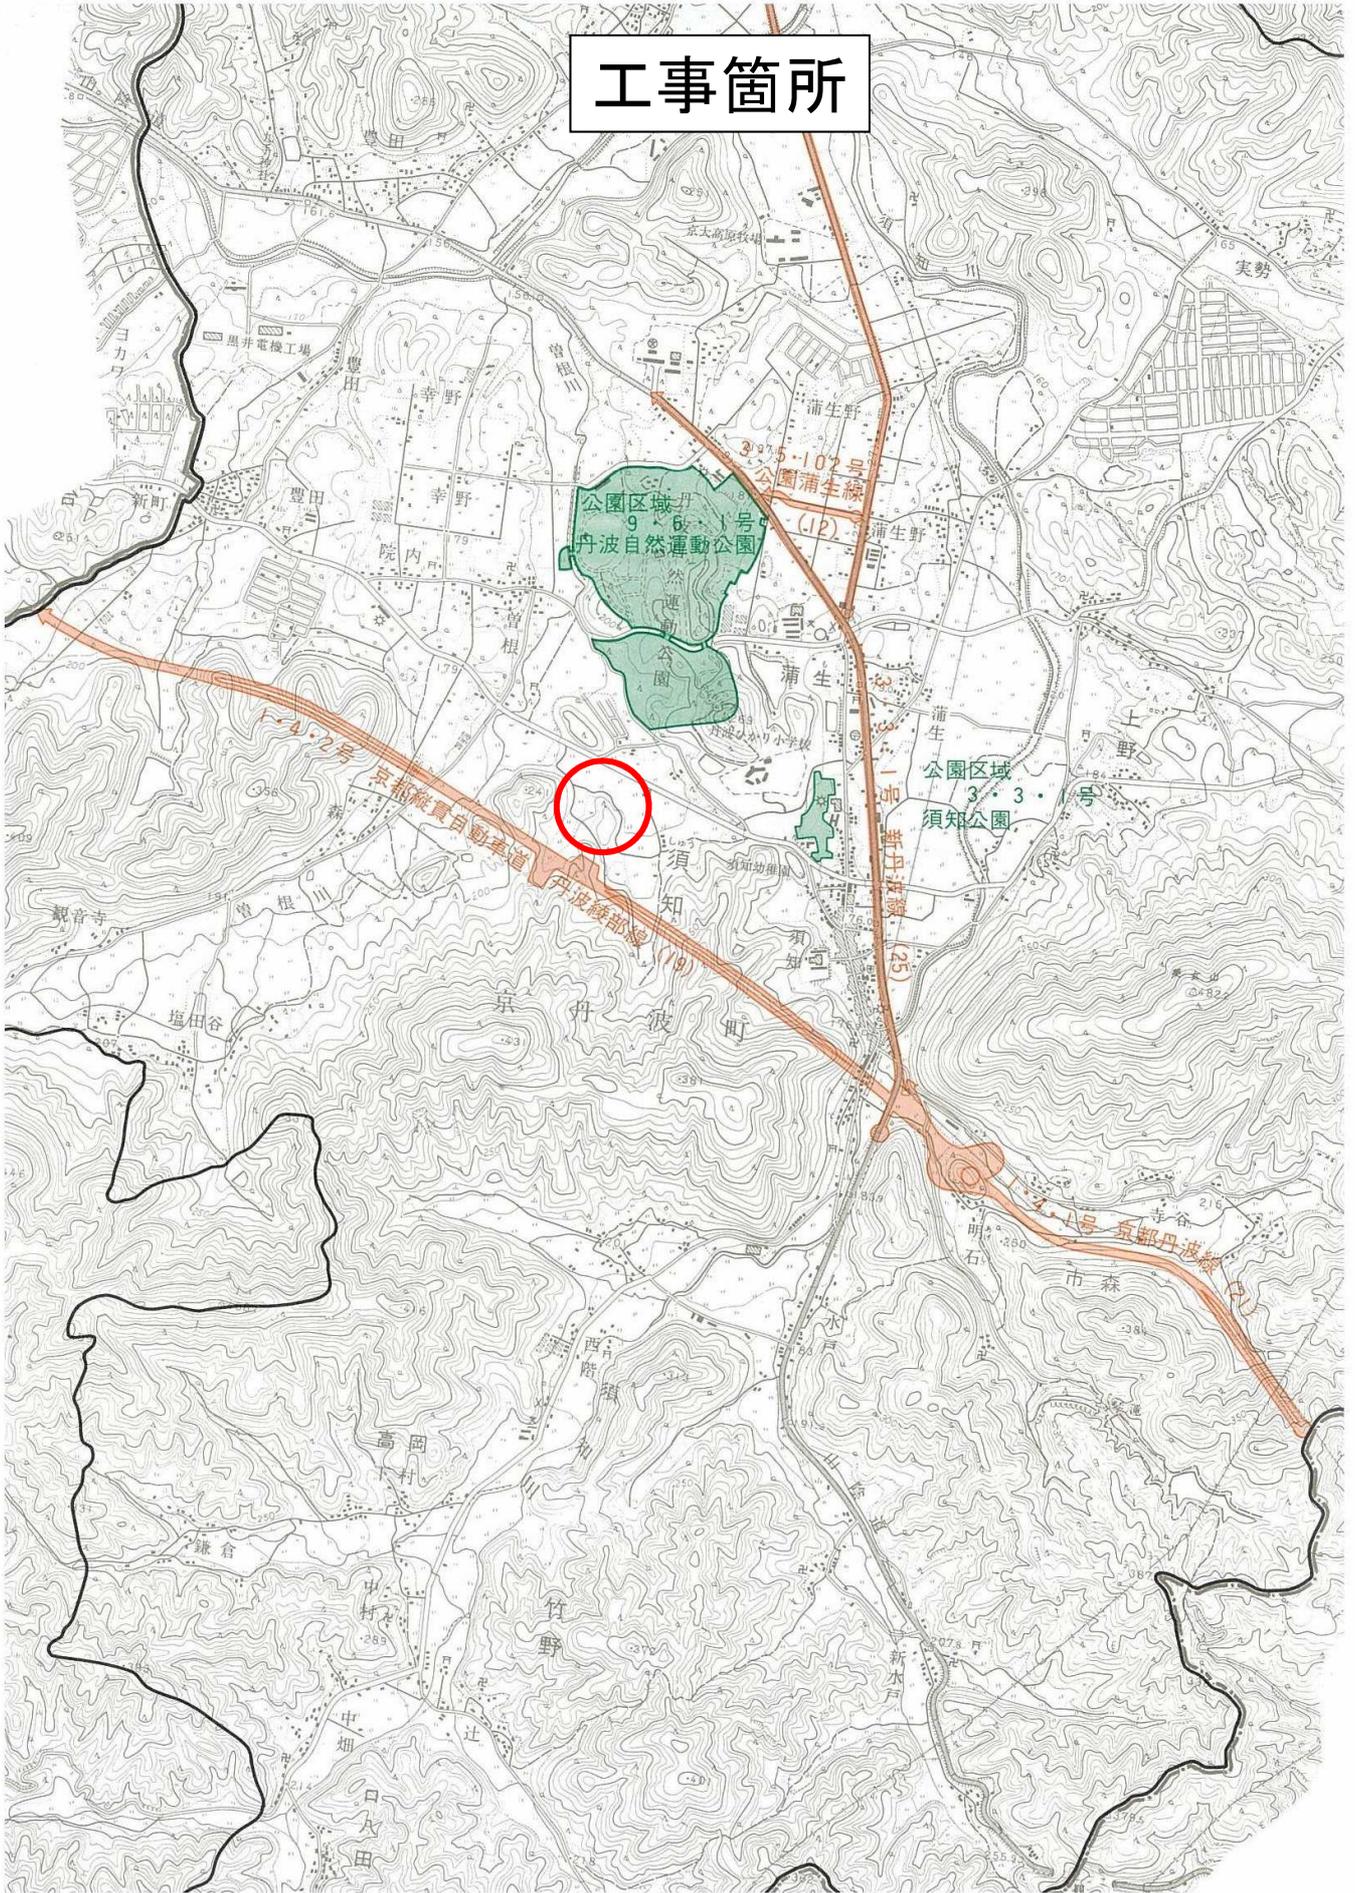


工事箇所

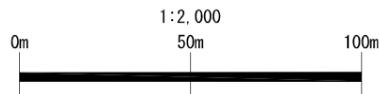

(仮称)ハイウェイテラス・京たんば整備事業
 計画平面図 (縮尺: 1/2000)

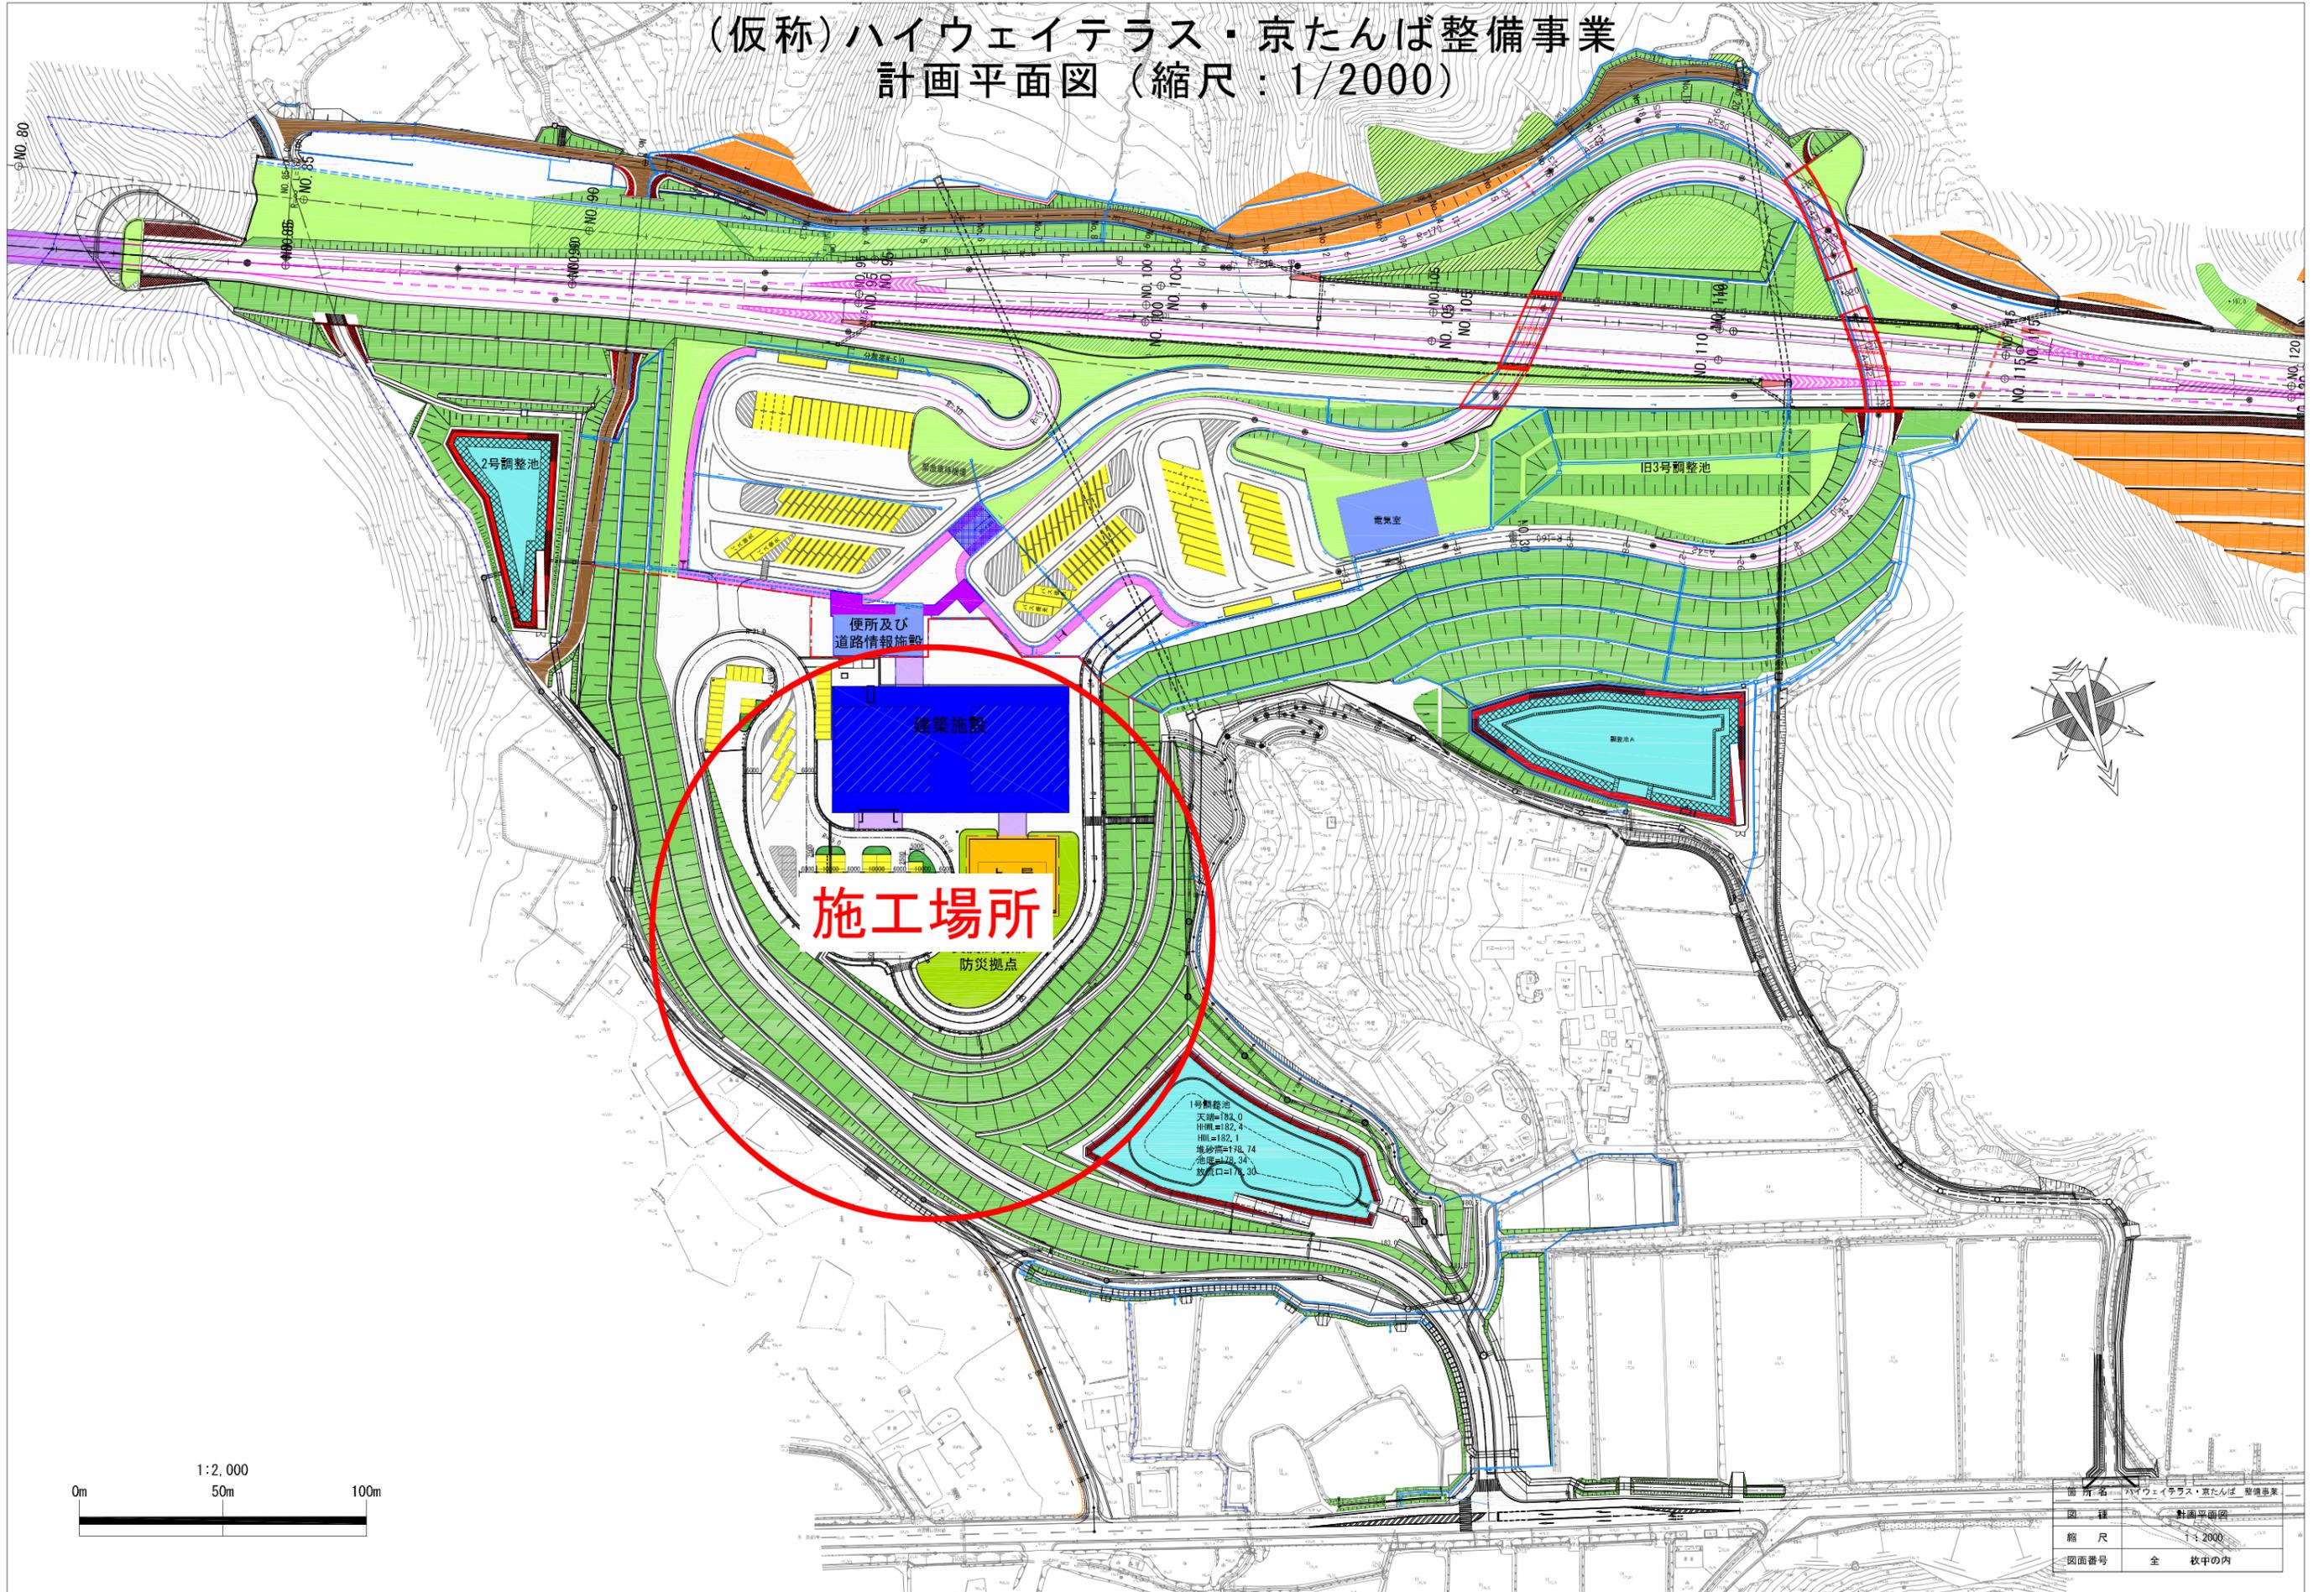

図名	ハイウェイテラス・京たんば整備事業
図種	計画平面図
縮尺	1:2000
図面番号	全 枚中の内