



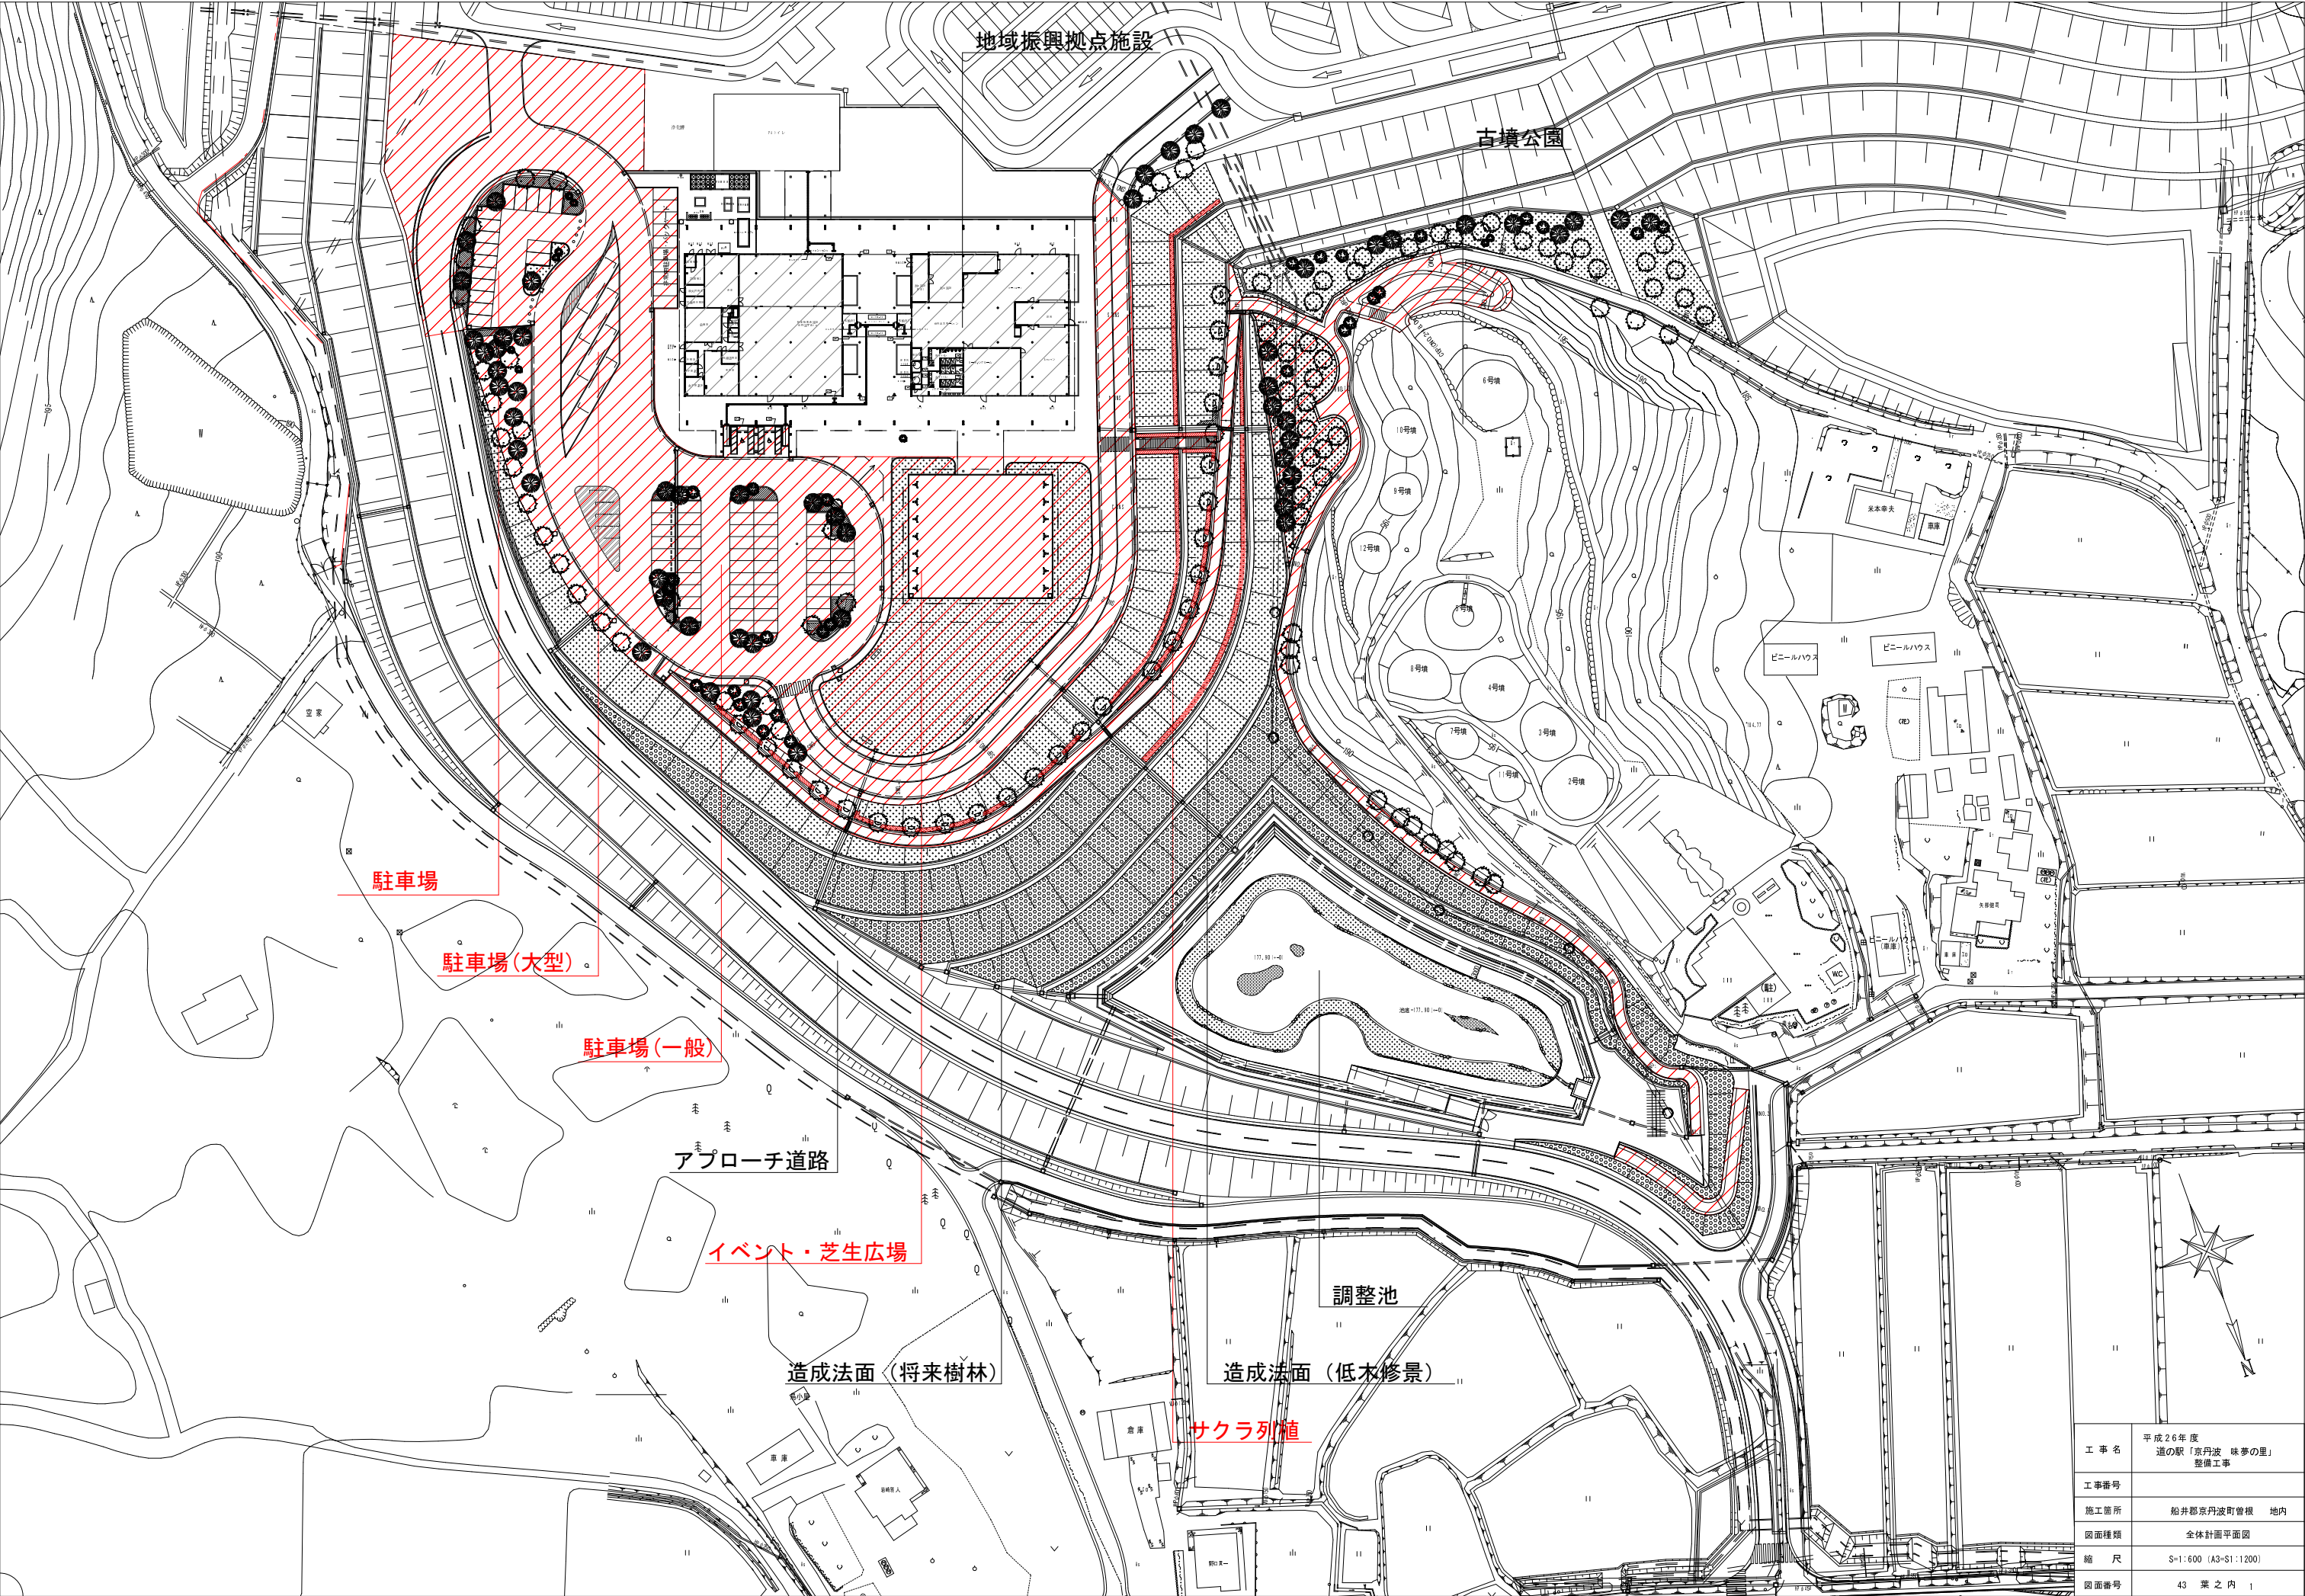

工事名	平成26年度 道の駅「京丹波 味夢の里」 整備工事
工事番号	
施工箇所	船井郡京丹波町曾根 地内
図面種類	全体計画平面図
縮尺	S=1:600 (A3-S1:1200)
図面番号	43 葉之内 1

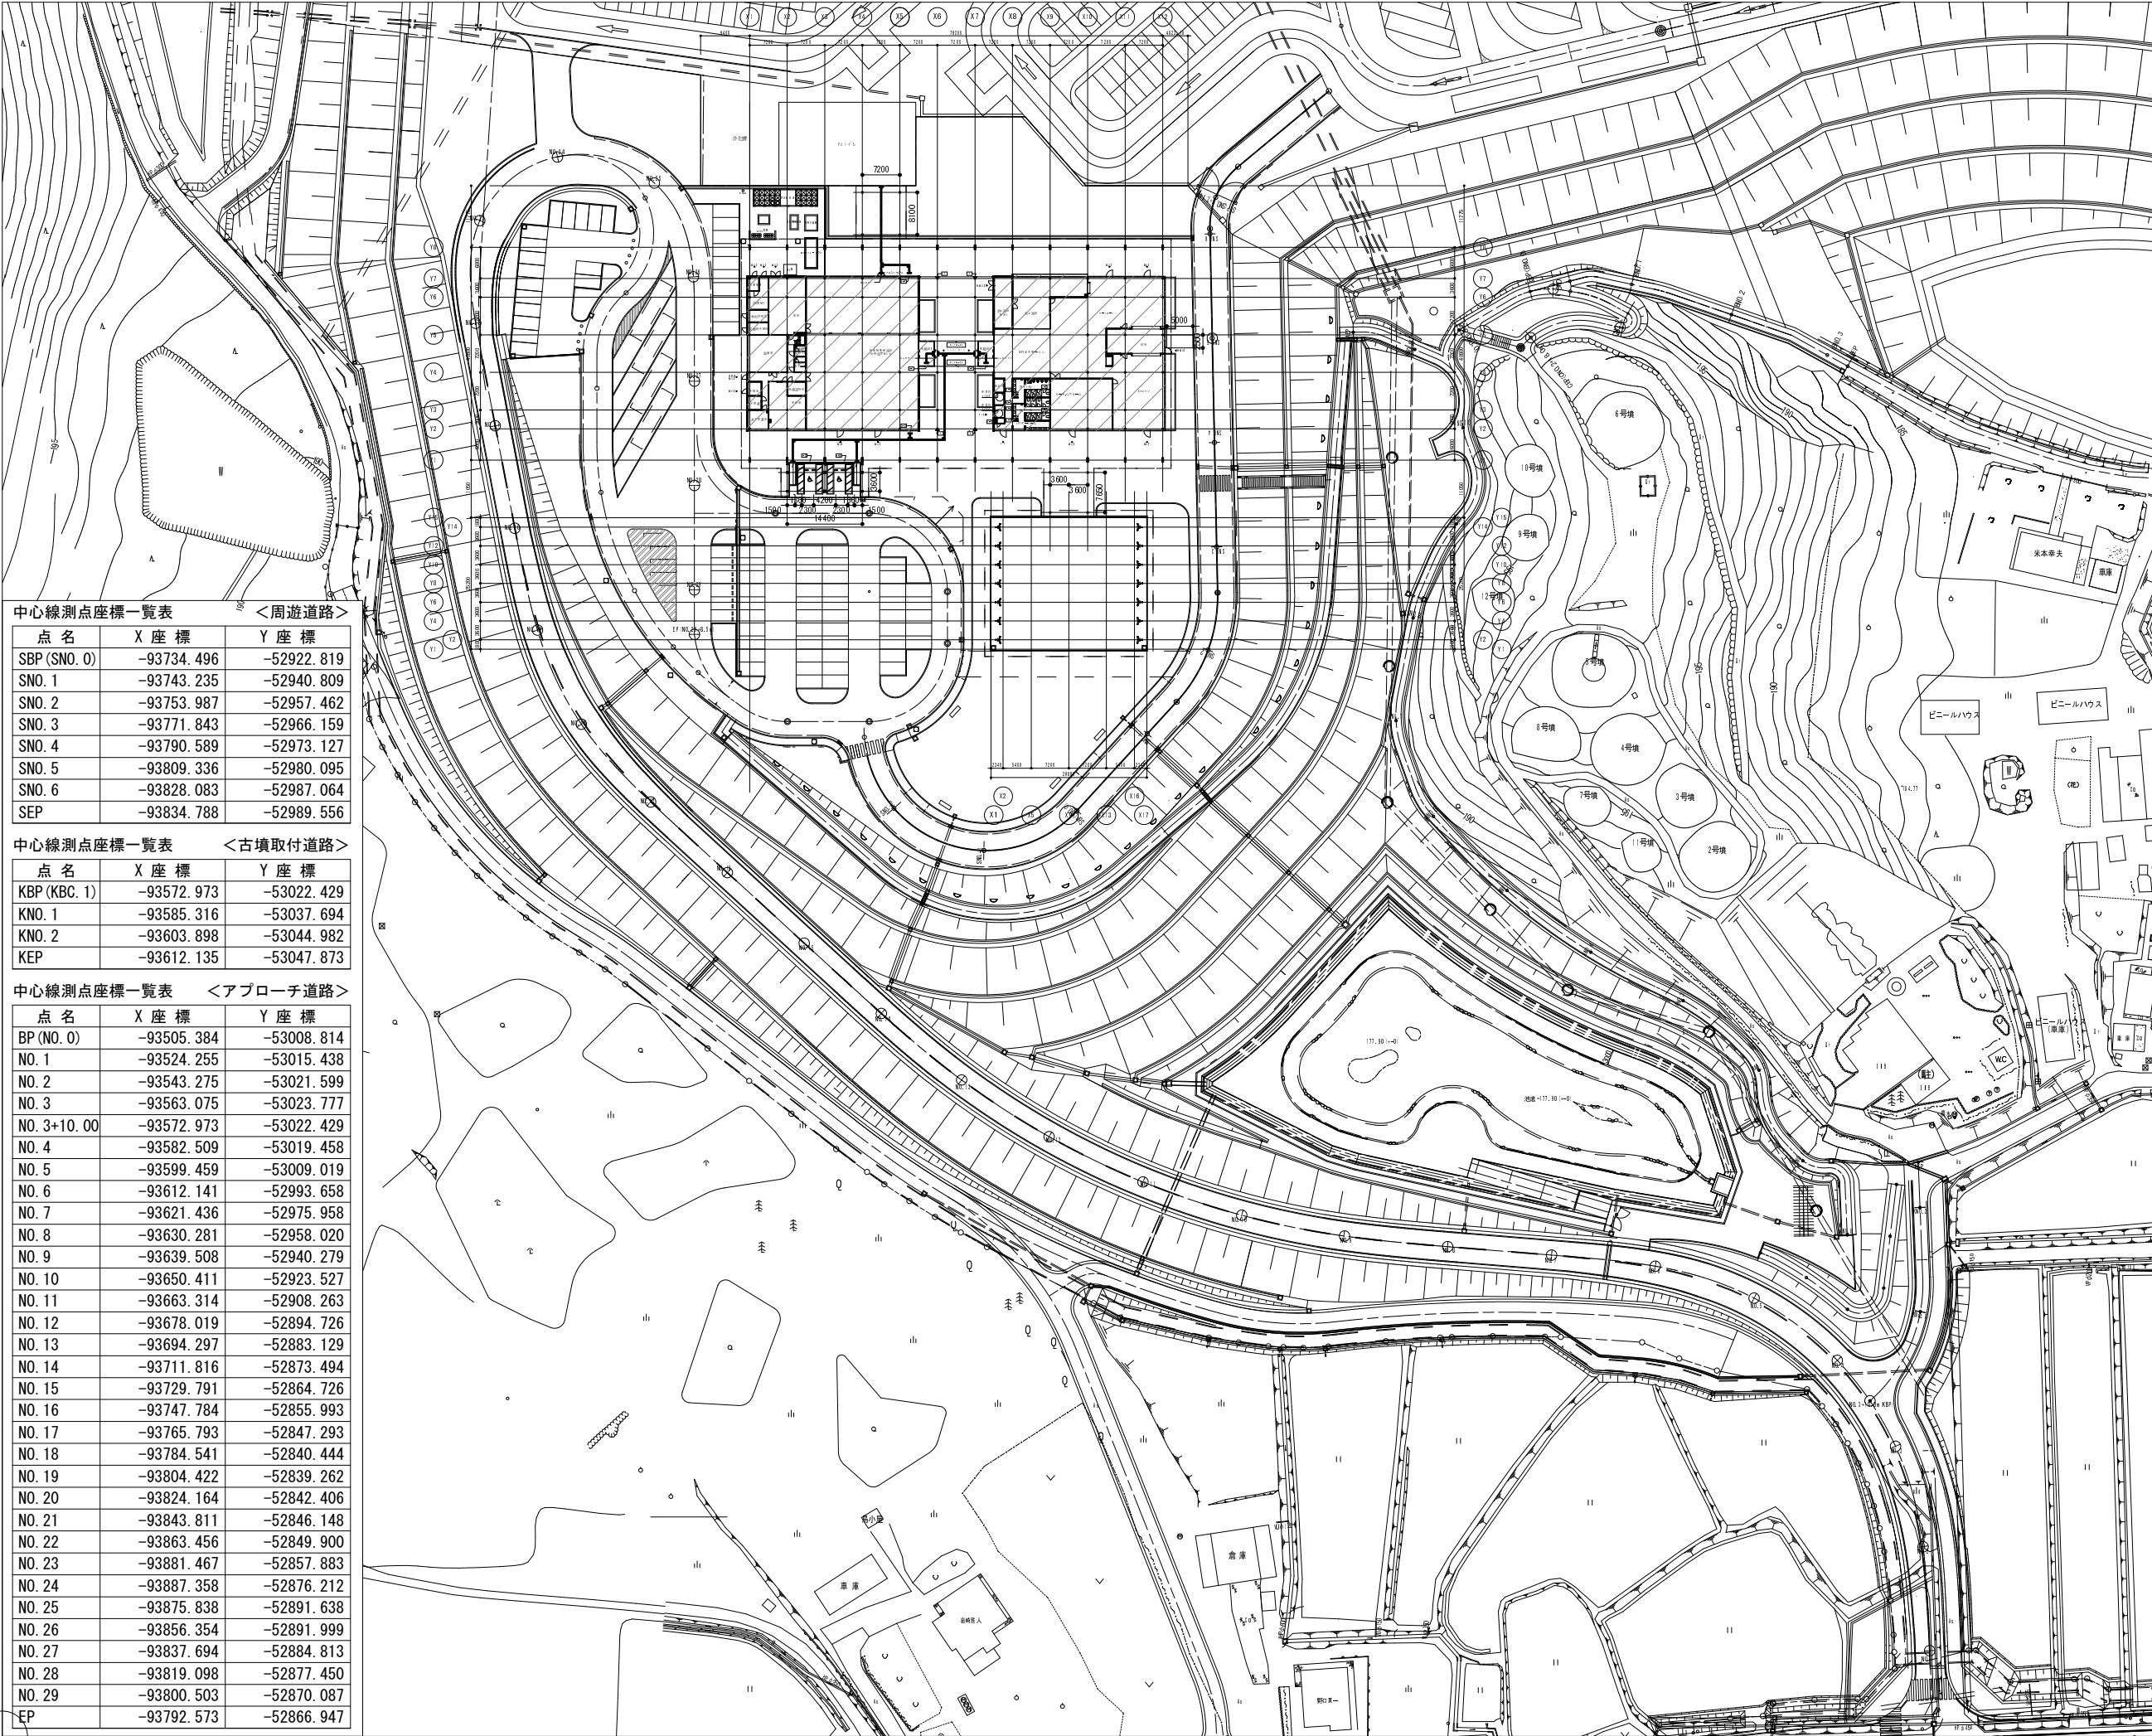

中心線測点座標一覧表 <周遊道路>

点 名	X 座 標	Y 座 標
SBP (SNO. 0)	-93734. 496	-52922. 819
SNO. 1	-93743. 235	-52940. 809
SNO. 2	-93753. 987	-52957. 462
SNO. 3	-93771. 843	-52966. 159
SNO. 4	-93790. 589	-52973. 127
SNO. 5	-93809. 336	-52980. 095
SNO. 6	-93828. 083	-52987. 064
SEP	-93834. 788	-52989. 556

中心線測点座標一覧表 <古墳取付道路>

点 名	X 座 標	Y 座 標
KBP (KBC. 1)	-93572. 973	-53022. 429
KNO. 1	-93585. 316	-53037. 694
KNO. 2	-93603. 898	-53044. 982
KEP	-93612. 135	-53047. 873

中心線測点座標一覧表 <アプローチ道路>

点 名	X 座 標	Y 座 標
BP (NO. 0)	-93505. 384	-53008. 814
NO. 1	-93524. 255	-53015. 438
NO. 2	-93543. 275	-53021. 599
NO. 3	-93563. 075	-53023. 777
NO. 3+10. 00	-93572. 973	-53022. 429
NO. 4	-93582. 509	-53019. 458
NO. 5	-93599. 459	-53009. 019
NO. 6	-93612. 141	-52993. 658
NO. 7	-93621. 436	-52975. 958
NO. 8	-93630. 281	-52958. 020
NO. 9	-93639. 508	-52940. 279
NO. 10	-93650. 411	-52923. 527
NO. 11	-93663. 314	-52908. 263
NO. 12	-93678. 019	-52894. 726
NO. 13	-93694. 297	-52883. 129
NO. 14	-93711. 816	-52873. 494
NO. 15	-93729. 791	-52864. 726
NO. 16	-93747. 784	-52855. 993
NO. 17	-93765. 793	-52847. 293
NO. 18	-93784. 541	-52840. 444
NO. 19	-93804. 422	-52839. 262
NO. 20	-93824. 164	-52842. 406
NO. 21	-93843. 811	-52846. 148
NO. 22	-93863. 456	-52849. 900
NO. 23	-93881. 467	-52857. 883
NO. 24	-93887. 358	-52876. 212
NO. 25	-93875. 838	-52891. 638
NO. 26	-93856. 354	-52891. 999
NO. 27	-93837. 694	-52884. 813
NO. 28	-93819. 098	-52877. 450
NO. 29	-93800. 503	-52870. 087
EP	-93792. 573	-52866. 947

中心線座標一覧表 <散策園路>

点 名	X 座 標	Y 座 標
ABP (ANO. 0)	-93604. 687	-53030. 034
ANO. 1	-93621. 043	-53027. 328
ANO. 2	-93640. 284	-53025. 920
ANO. 3	-93658. 020	-53017. 293
ANO. 4	-93673. 179	-53004. 264
ANO. 5	-93690. 100	-52993. 646
ANO. 6	-93708. 480	-52985. 795
ANO. 7	-93728. 208	-52985. 870
ANO. 8	-93745. 313	-52996. 149
ANO. 9	-93759. 011	-53010. 506
ANO. 10	-93775. 667	-53018. 485
ANO. 11	-93793. 052	-53015. 387
AEP	-93800. 455	-53005. 649


中心線座標一覧表 <古墳園路(管理通路)>

点 名	X 座 標	Y 座 標
BBP (BNO. 0)	-93795. 204	-53040. 053
BNO. 1	-93789. 310	-53058. 674
BNO. 2	-93776. 885	-53074. 313
BNO. 3	-93762. 936	-53088. 544
BEP	-93759. 468	-53091. 396

中心線座標一覧表 <古墳園路(散策路)>

点 名	X 座 標	Y 座 標
CBP (CNO. 0)	-93793. 375	-53024. 666
CNO. 1	-93794. 019	-53044. 339
CNO. 2	-93782. 465	-53053. 592
CEP	-93786. 942	-53036. 917

工 事 名	平成26年度 道の駅「京丹波 味夢の里」 整備工事
工事番号	
施工箇所	船井郡京丹波町管根 地内
図面種類	寸法割付平面図
縮 尺	S=1:600 (A3-S1:1200)
図面番号	43 葉之内 2

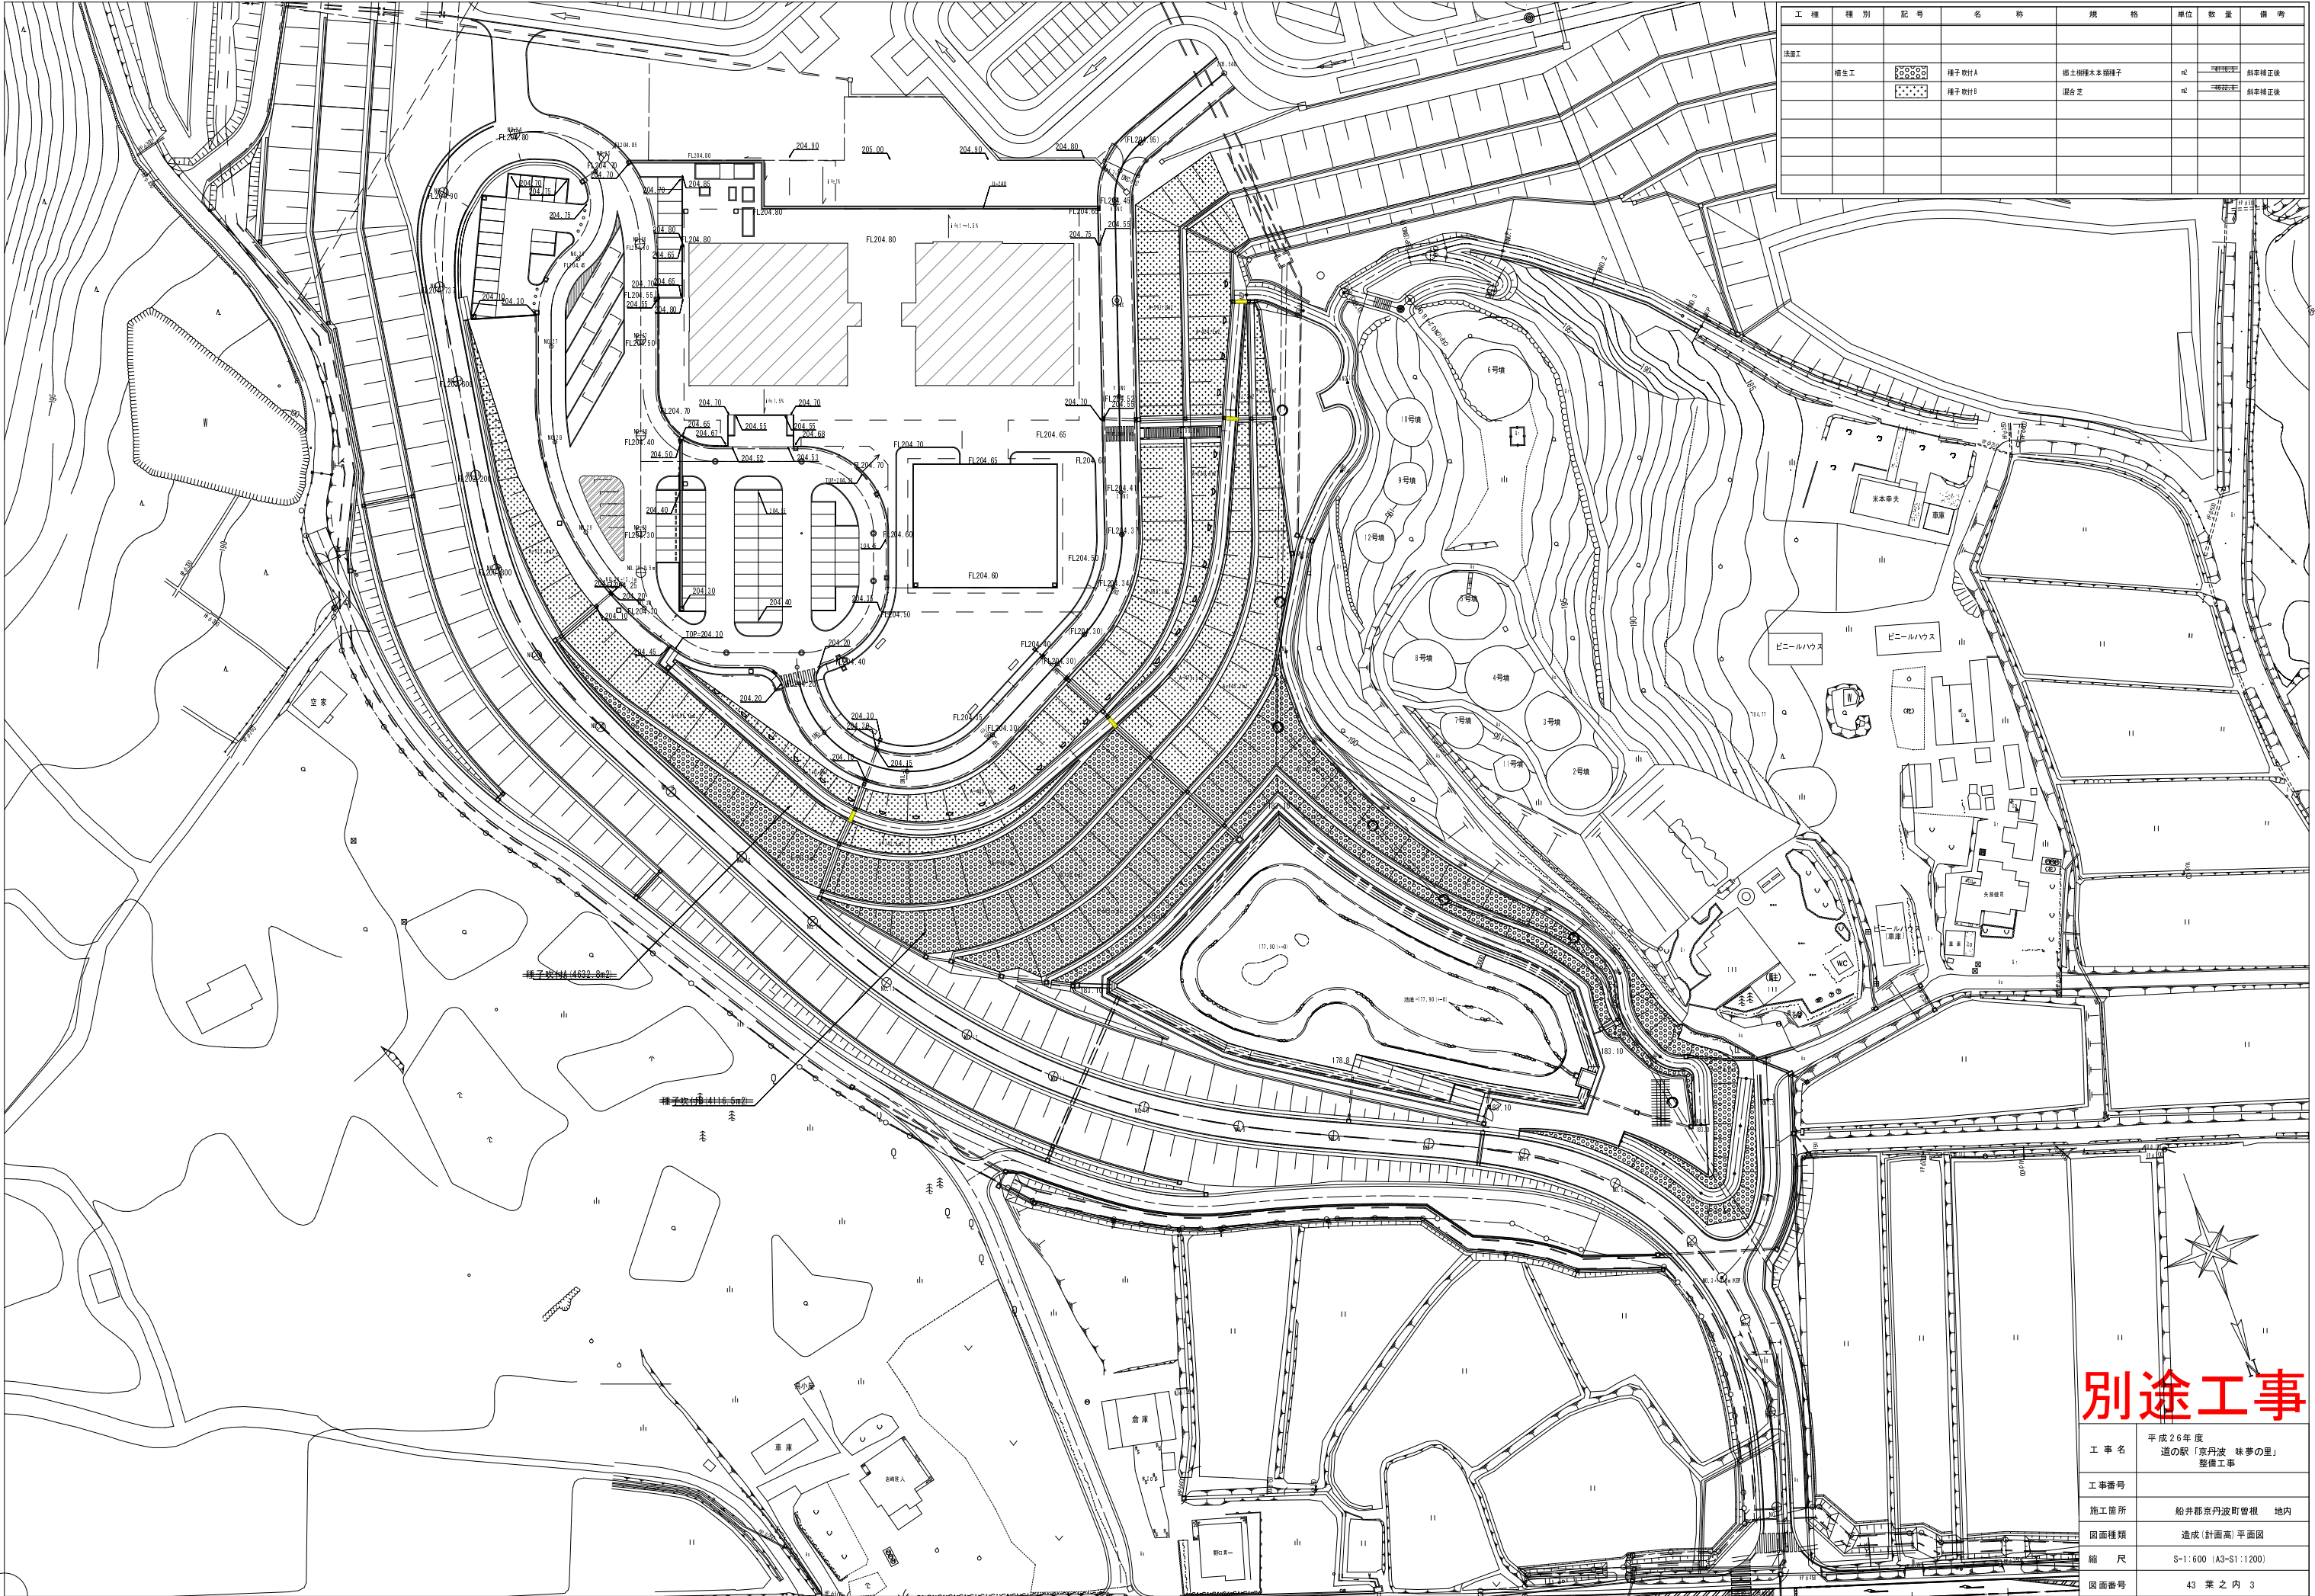


工 種	種 別	記 号	名 称	規 格	単 位	数 量	備 考
法面工	植生工		種子吹付A	樹土樹種木本類種子	m ²		斜率補正後
			種子吹付B	混合芝	m ²		斜率補正後

別途工事

工 事 名	平成26年度 道の駅「京丹波 味夢の里」 整備工事
工事番号	
施工箇所	船井郡京丹波町曾根 地内
図面種類	造成(計画高)平面図
縮 尺	S=1:600 (A3-S1:1200)
図面番号	43 葉之内 3

縦断図（周遊道路）

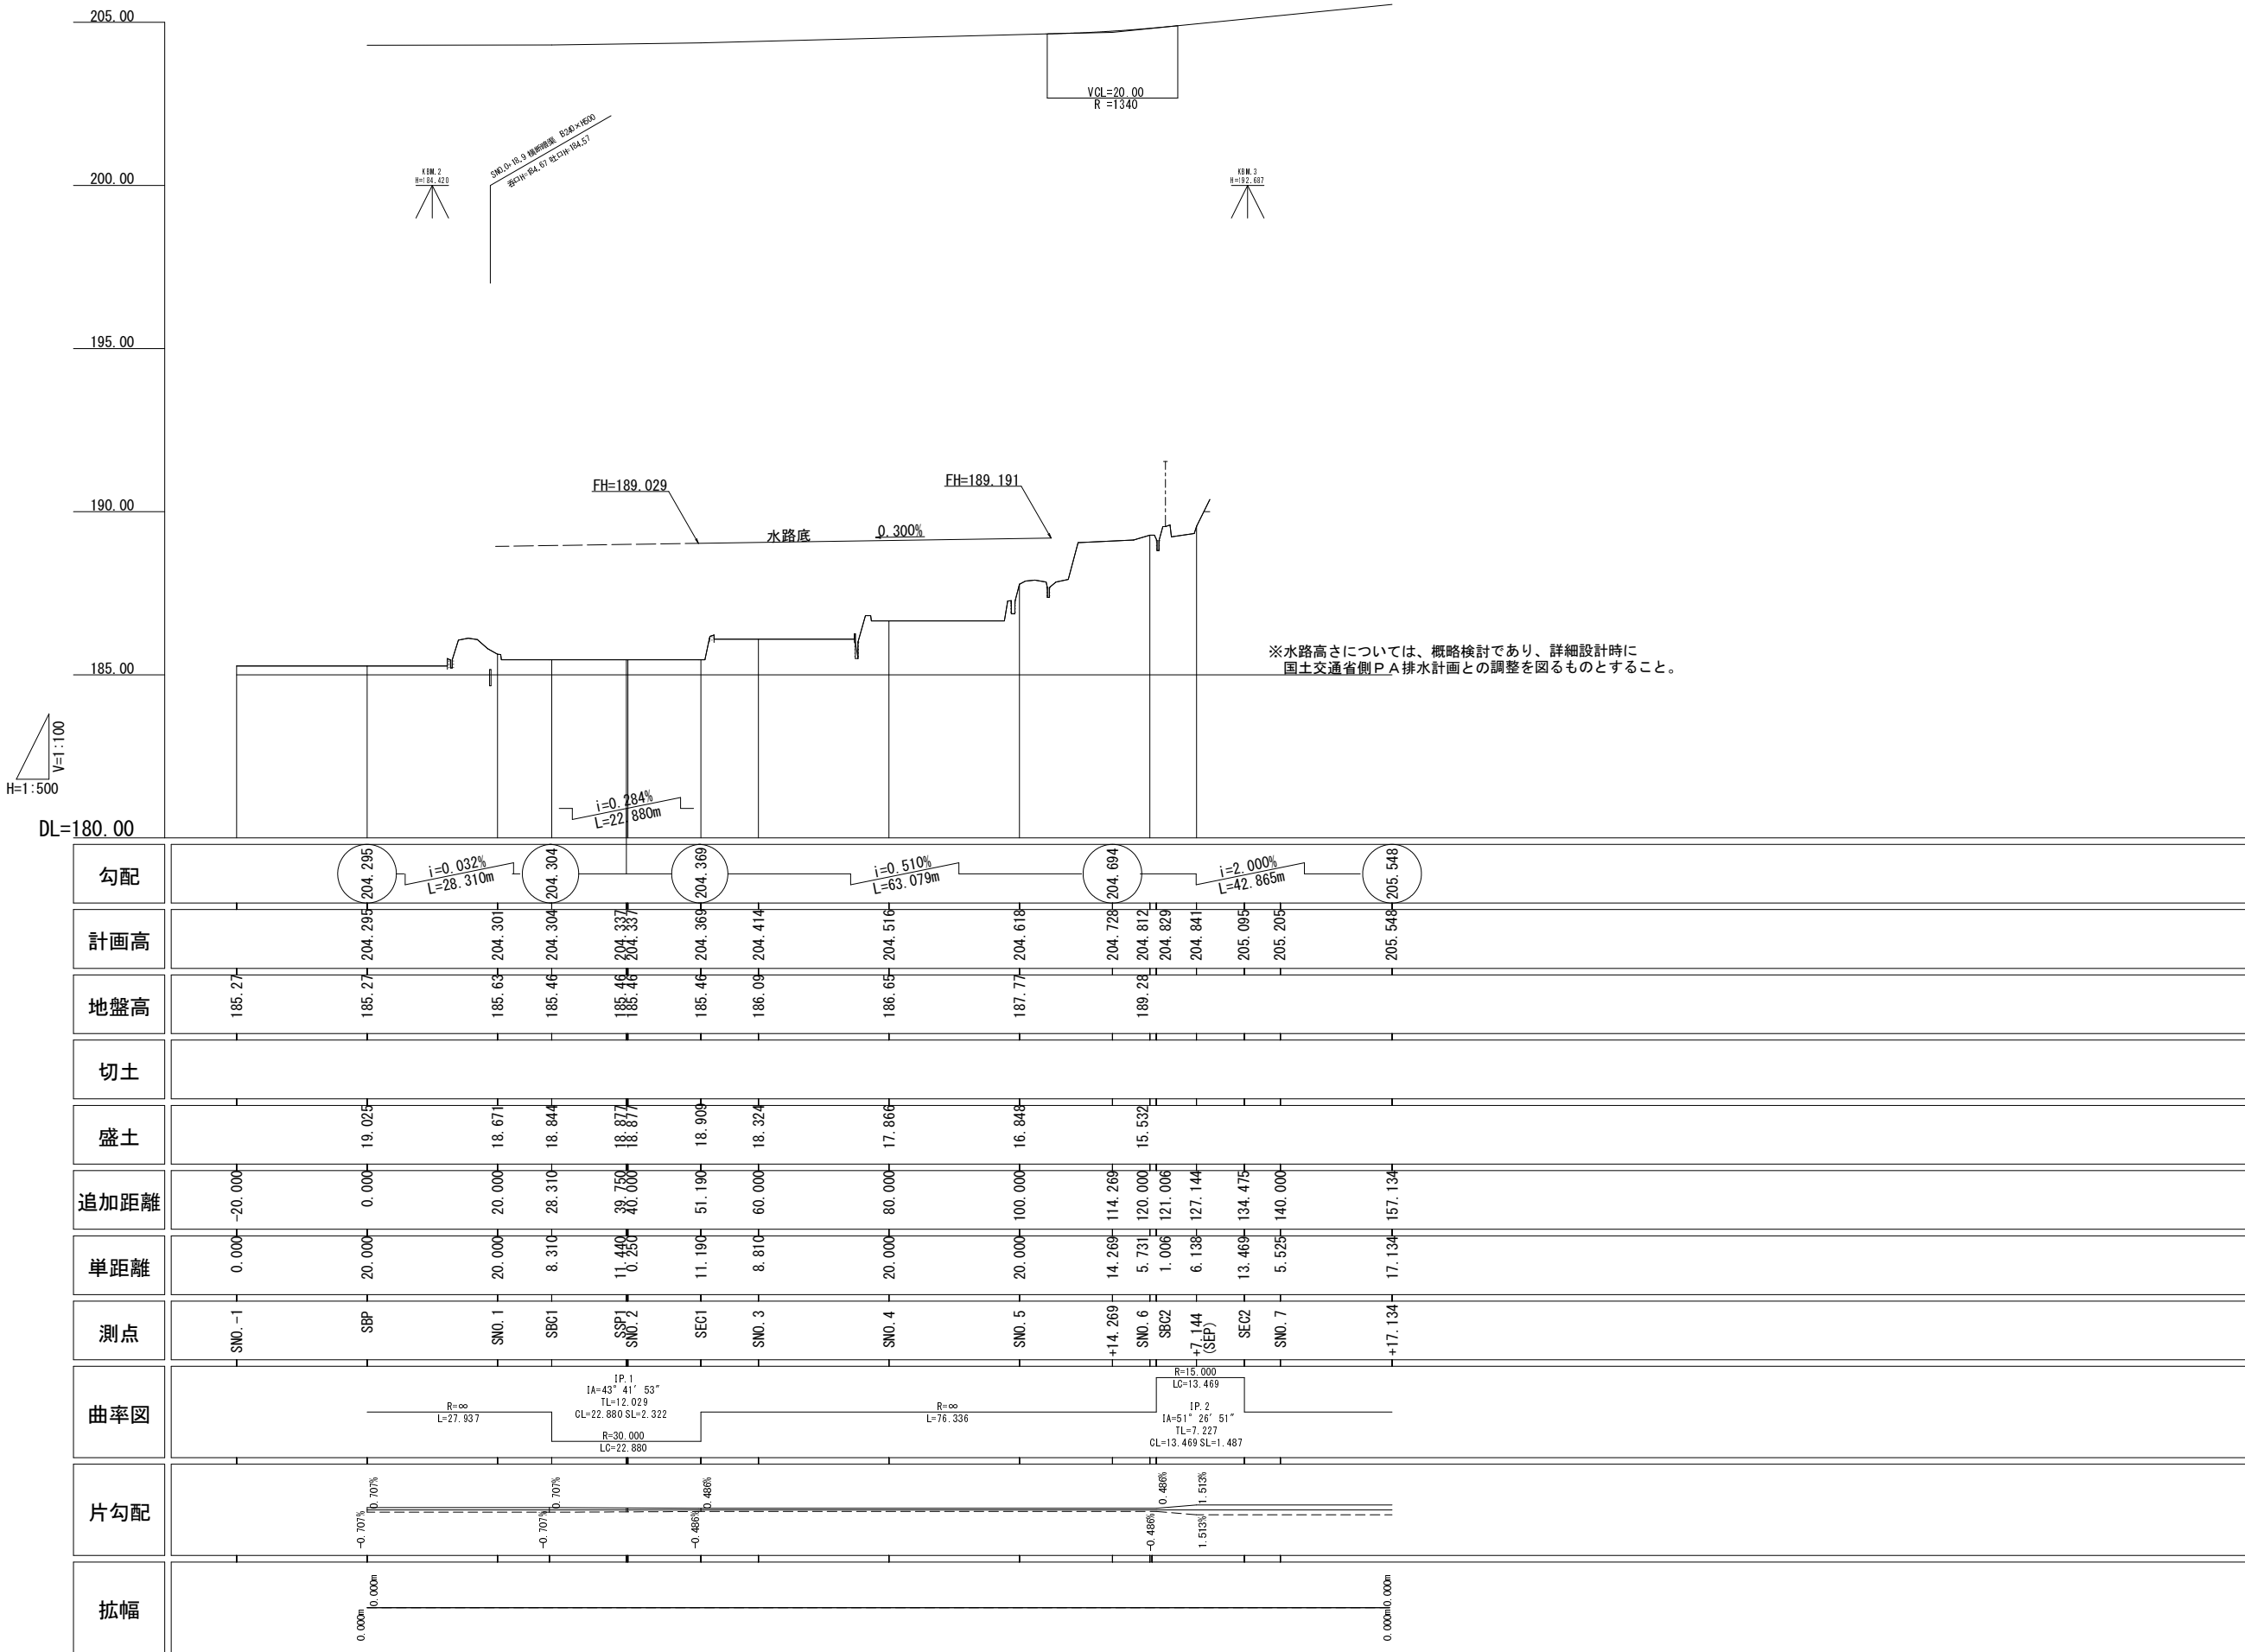


工 事 名	平成26年度 道の駅「京丹波 味夢の里」 整備工事
工事番号	
施工箇所	船井郡京丹波町曾根 地内
図面種類	縦断図（周遊道路）
縮 尺	V = 1 : 100 H = 1 : 500
図面番号	43 葉之内 4

横断図（周遊道路）

(1/8)

S=1:100

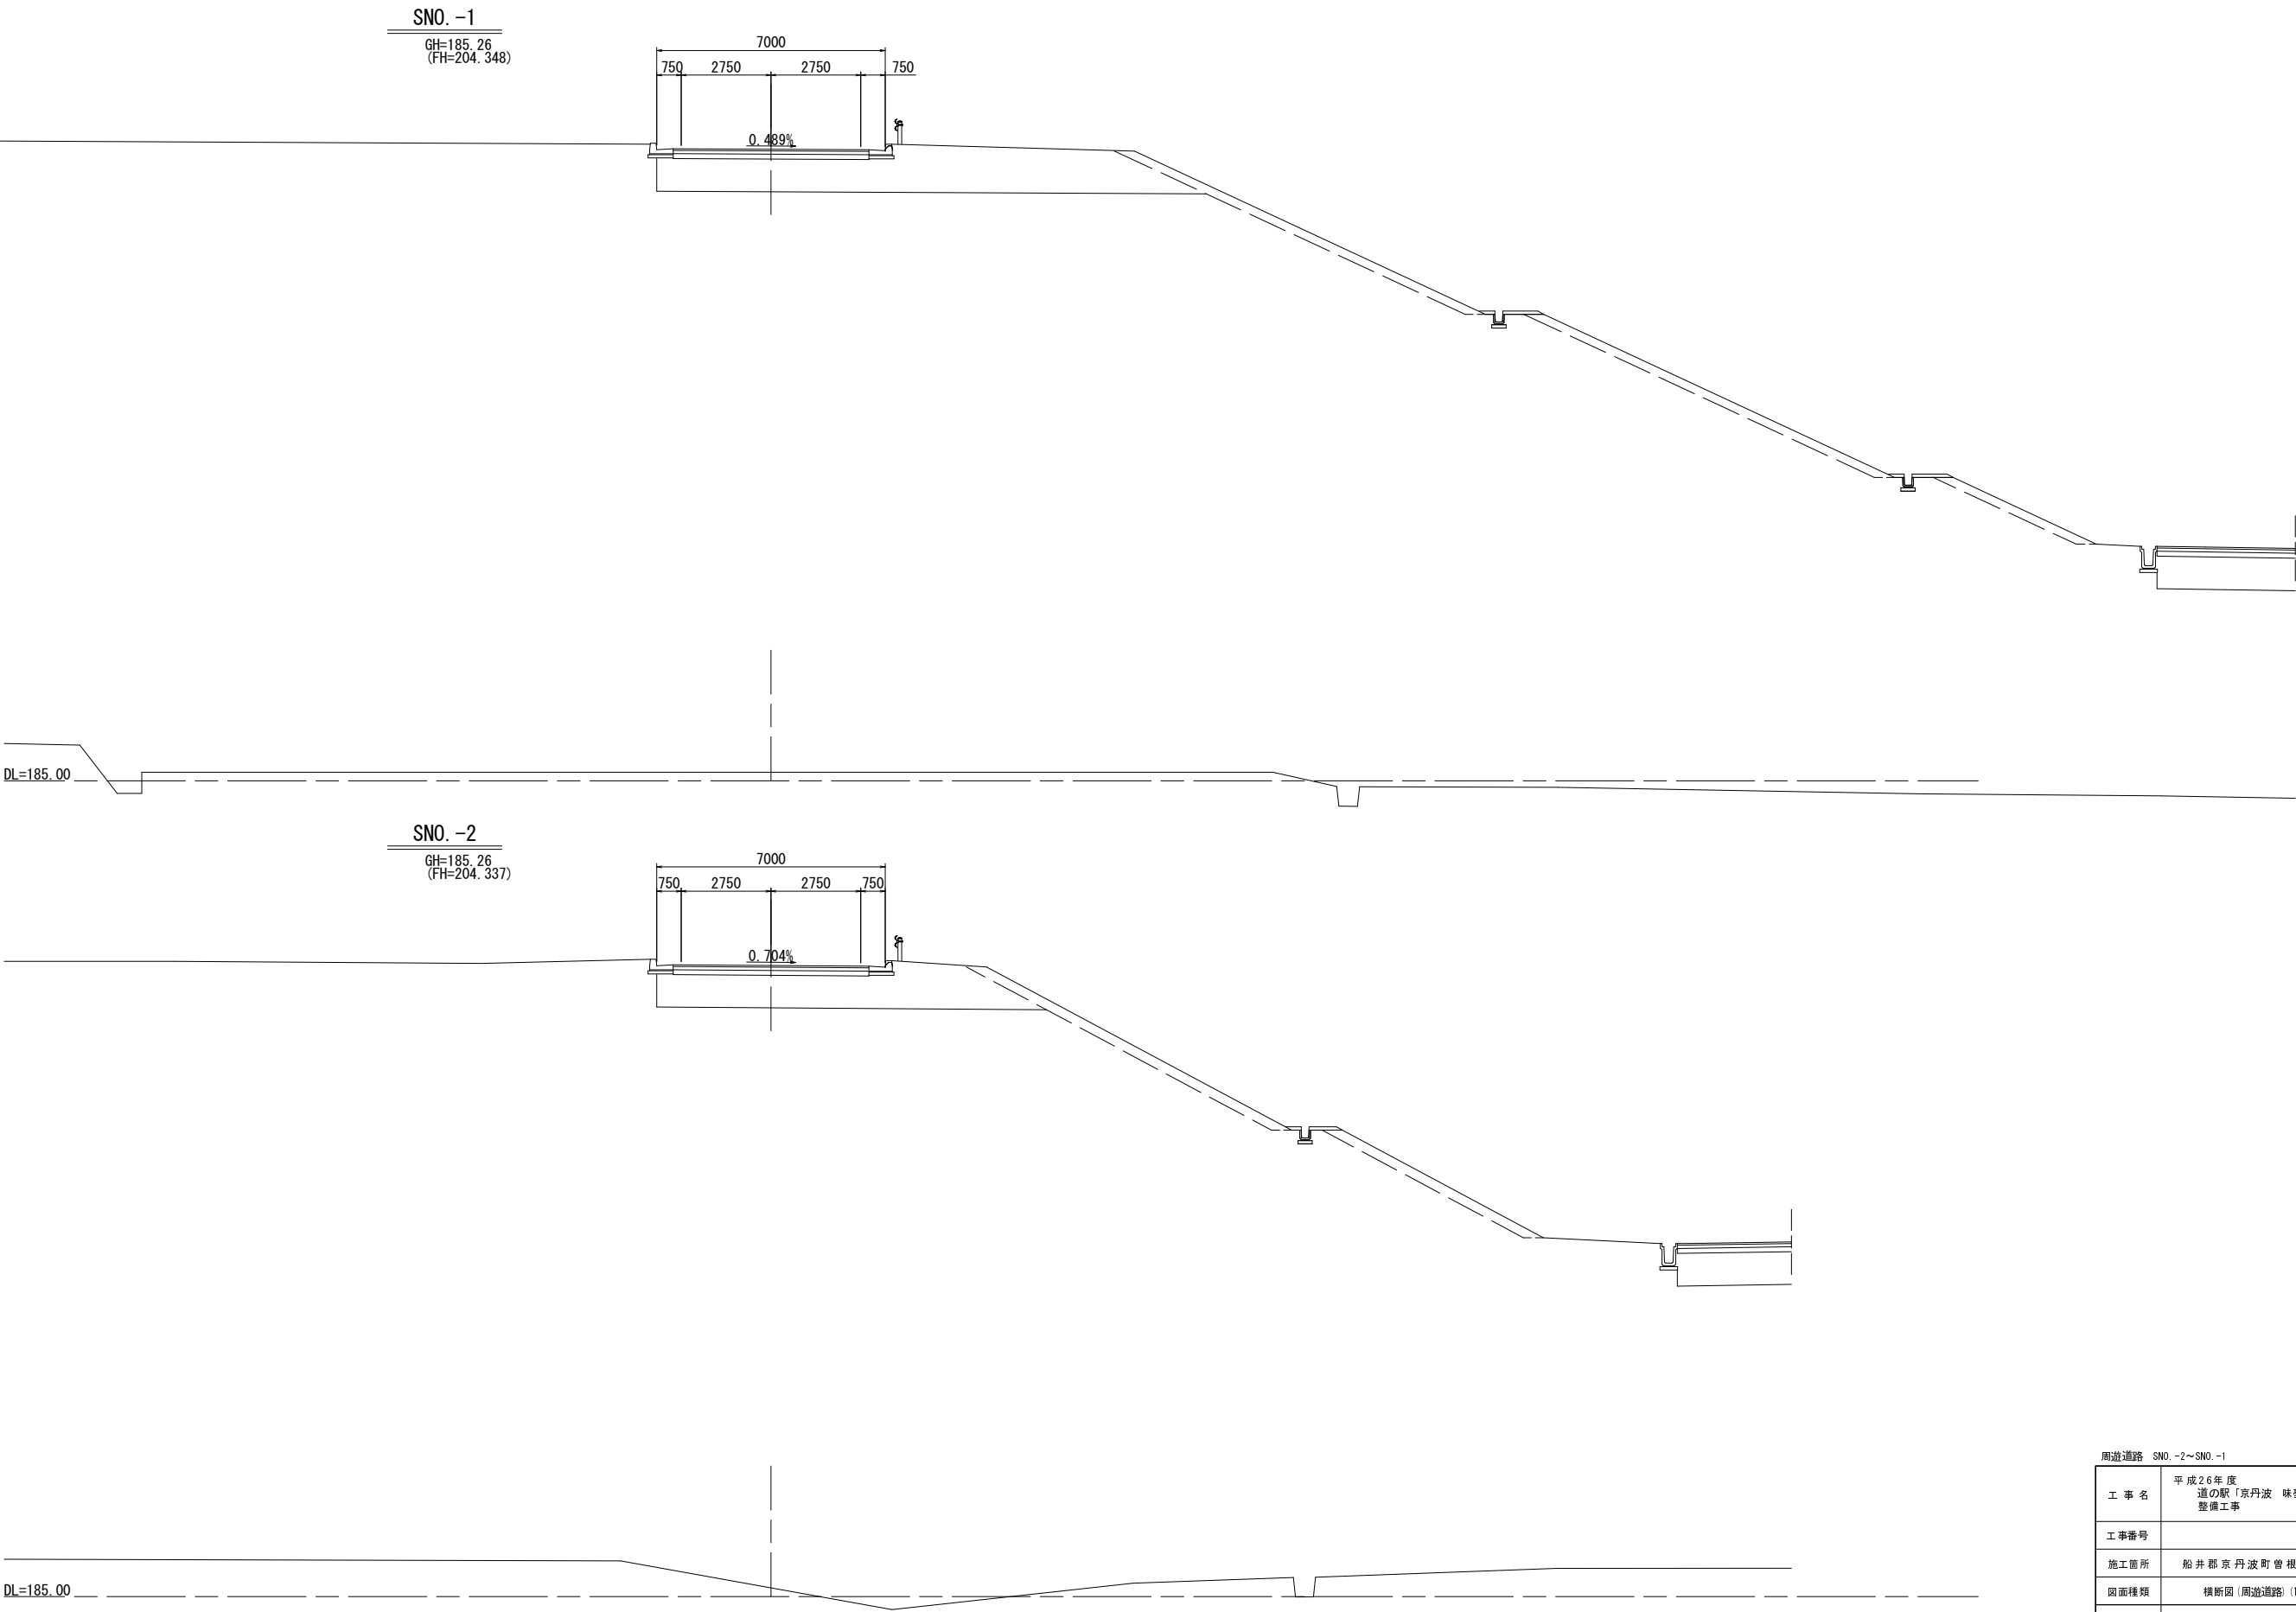


周遊道路 SNO. -2～SNO. -1	
工 事 名	平成26年度 道の駅「京丹波 味夢の里」 整備工事
工事番号	
施工箇所	船井郡京丹波町曾根 地内
図面種類	横断図(周遊道路) (1/8)
縮 尺	1:100
図面番号	43 葉 之 内 5

横断図（周遊道路）

(2/8)


S=1:100

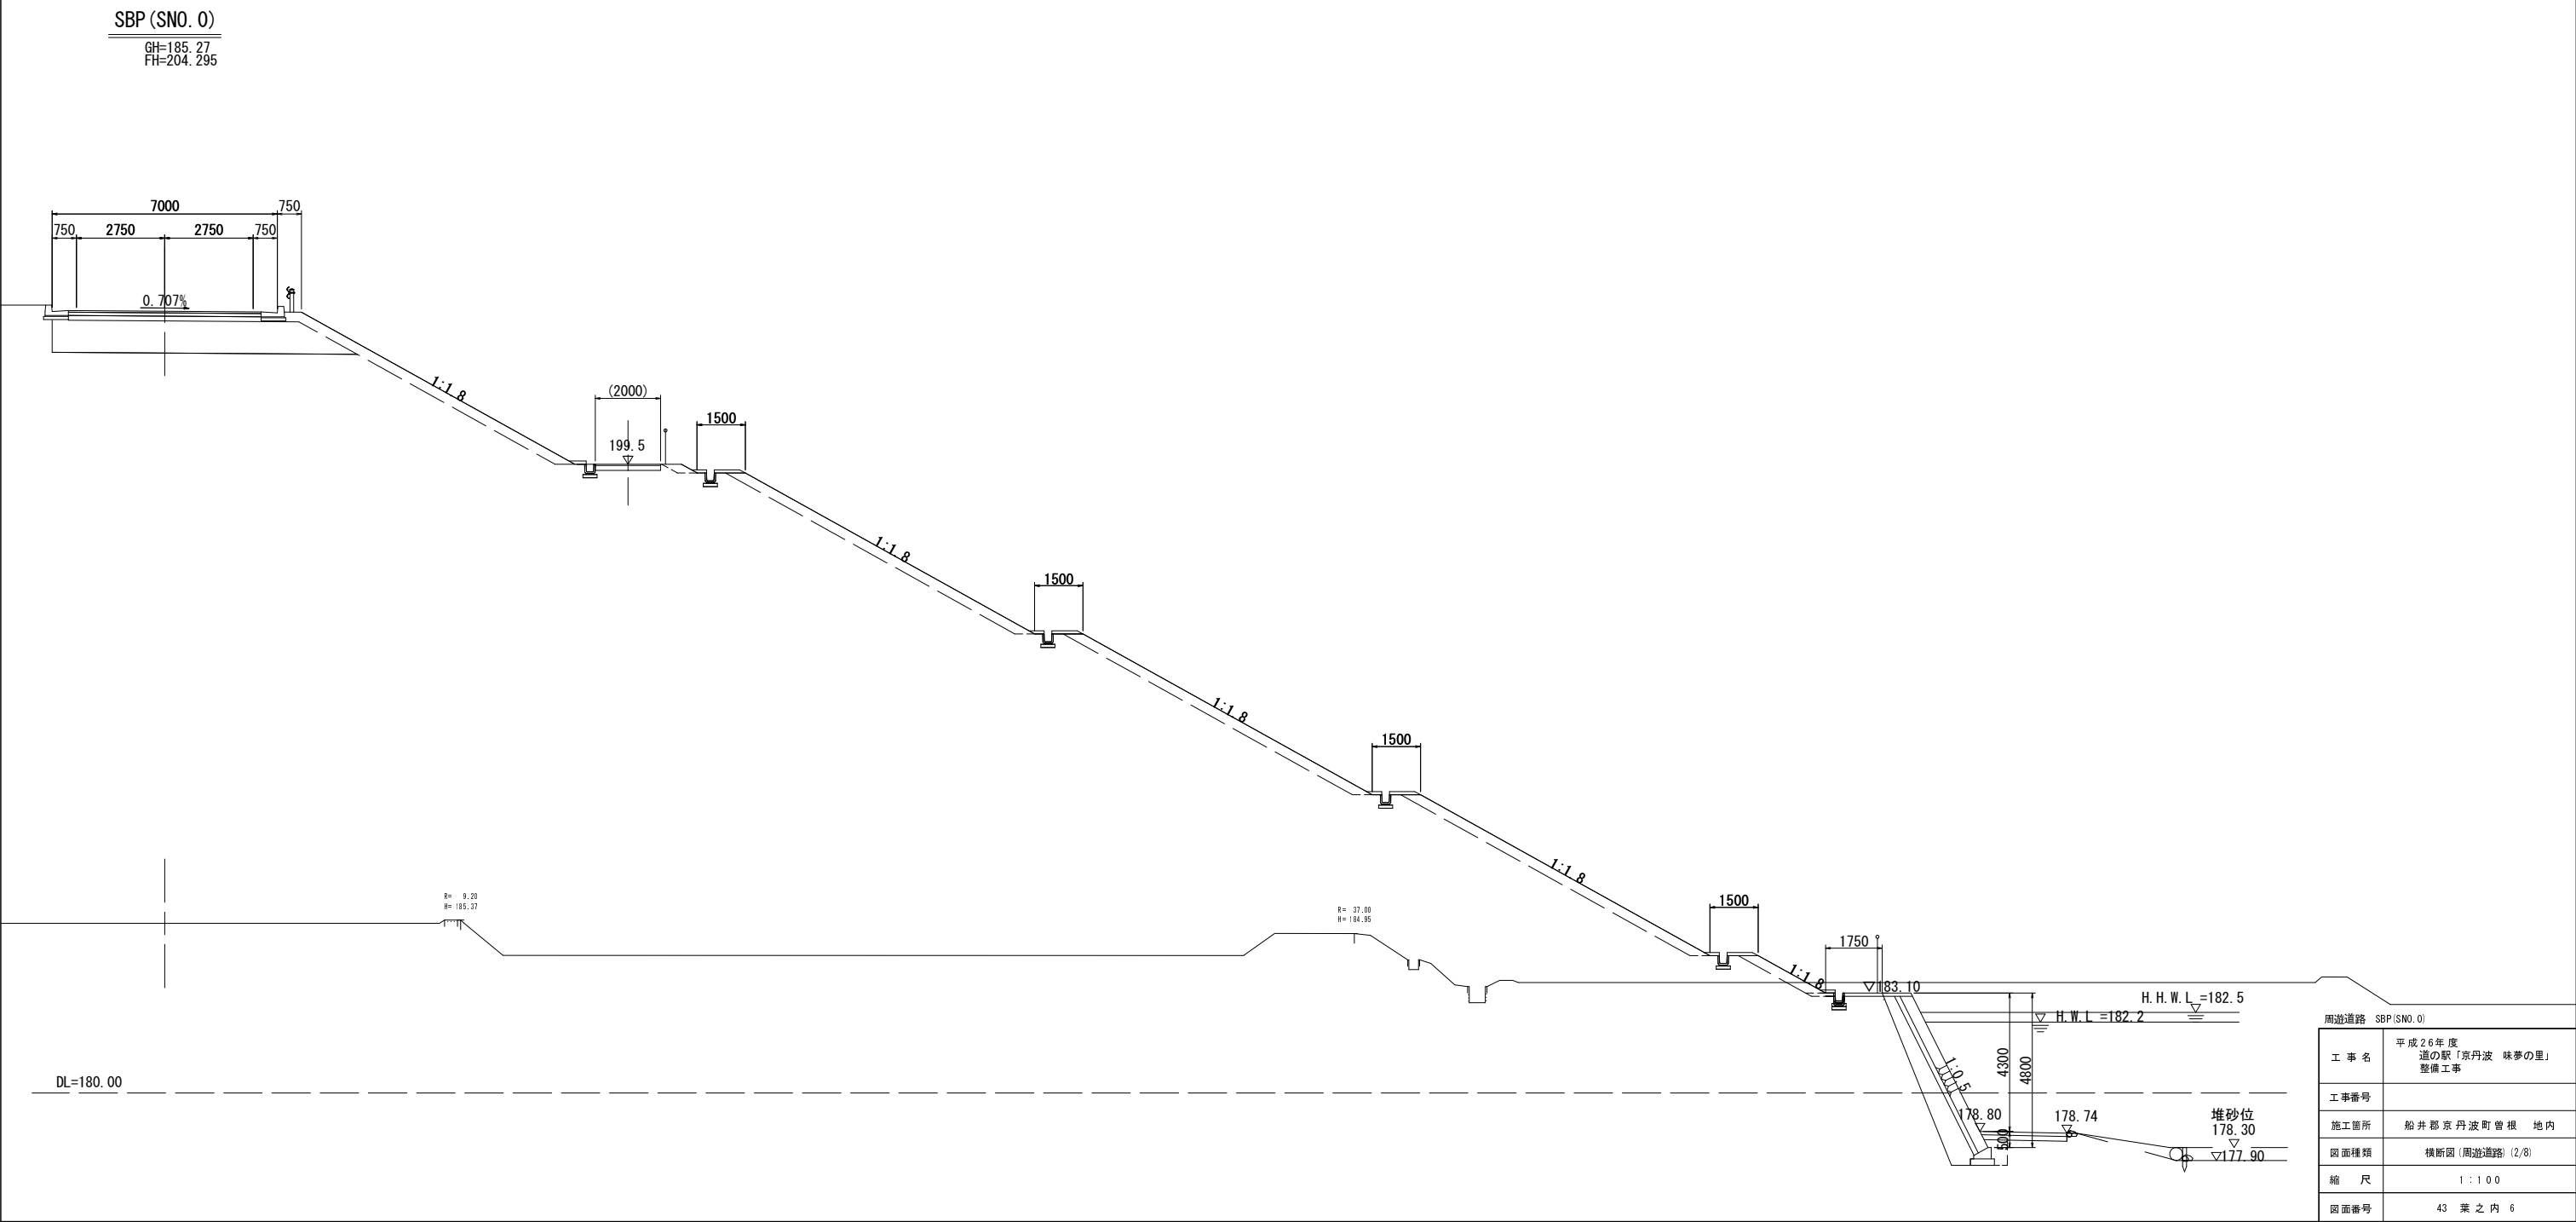

横断図(周遊道路)




(3/8)

S=1:100

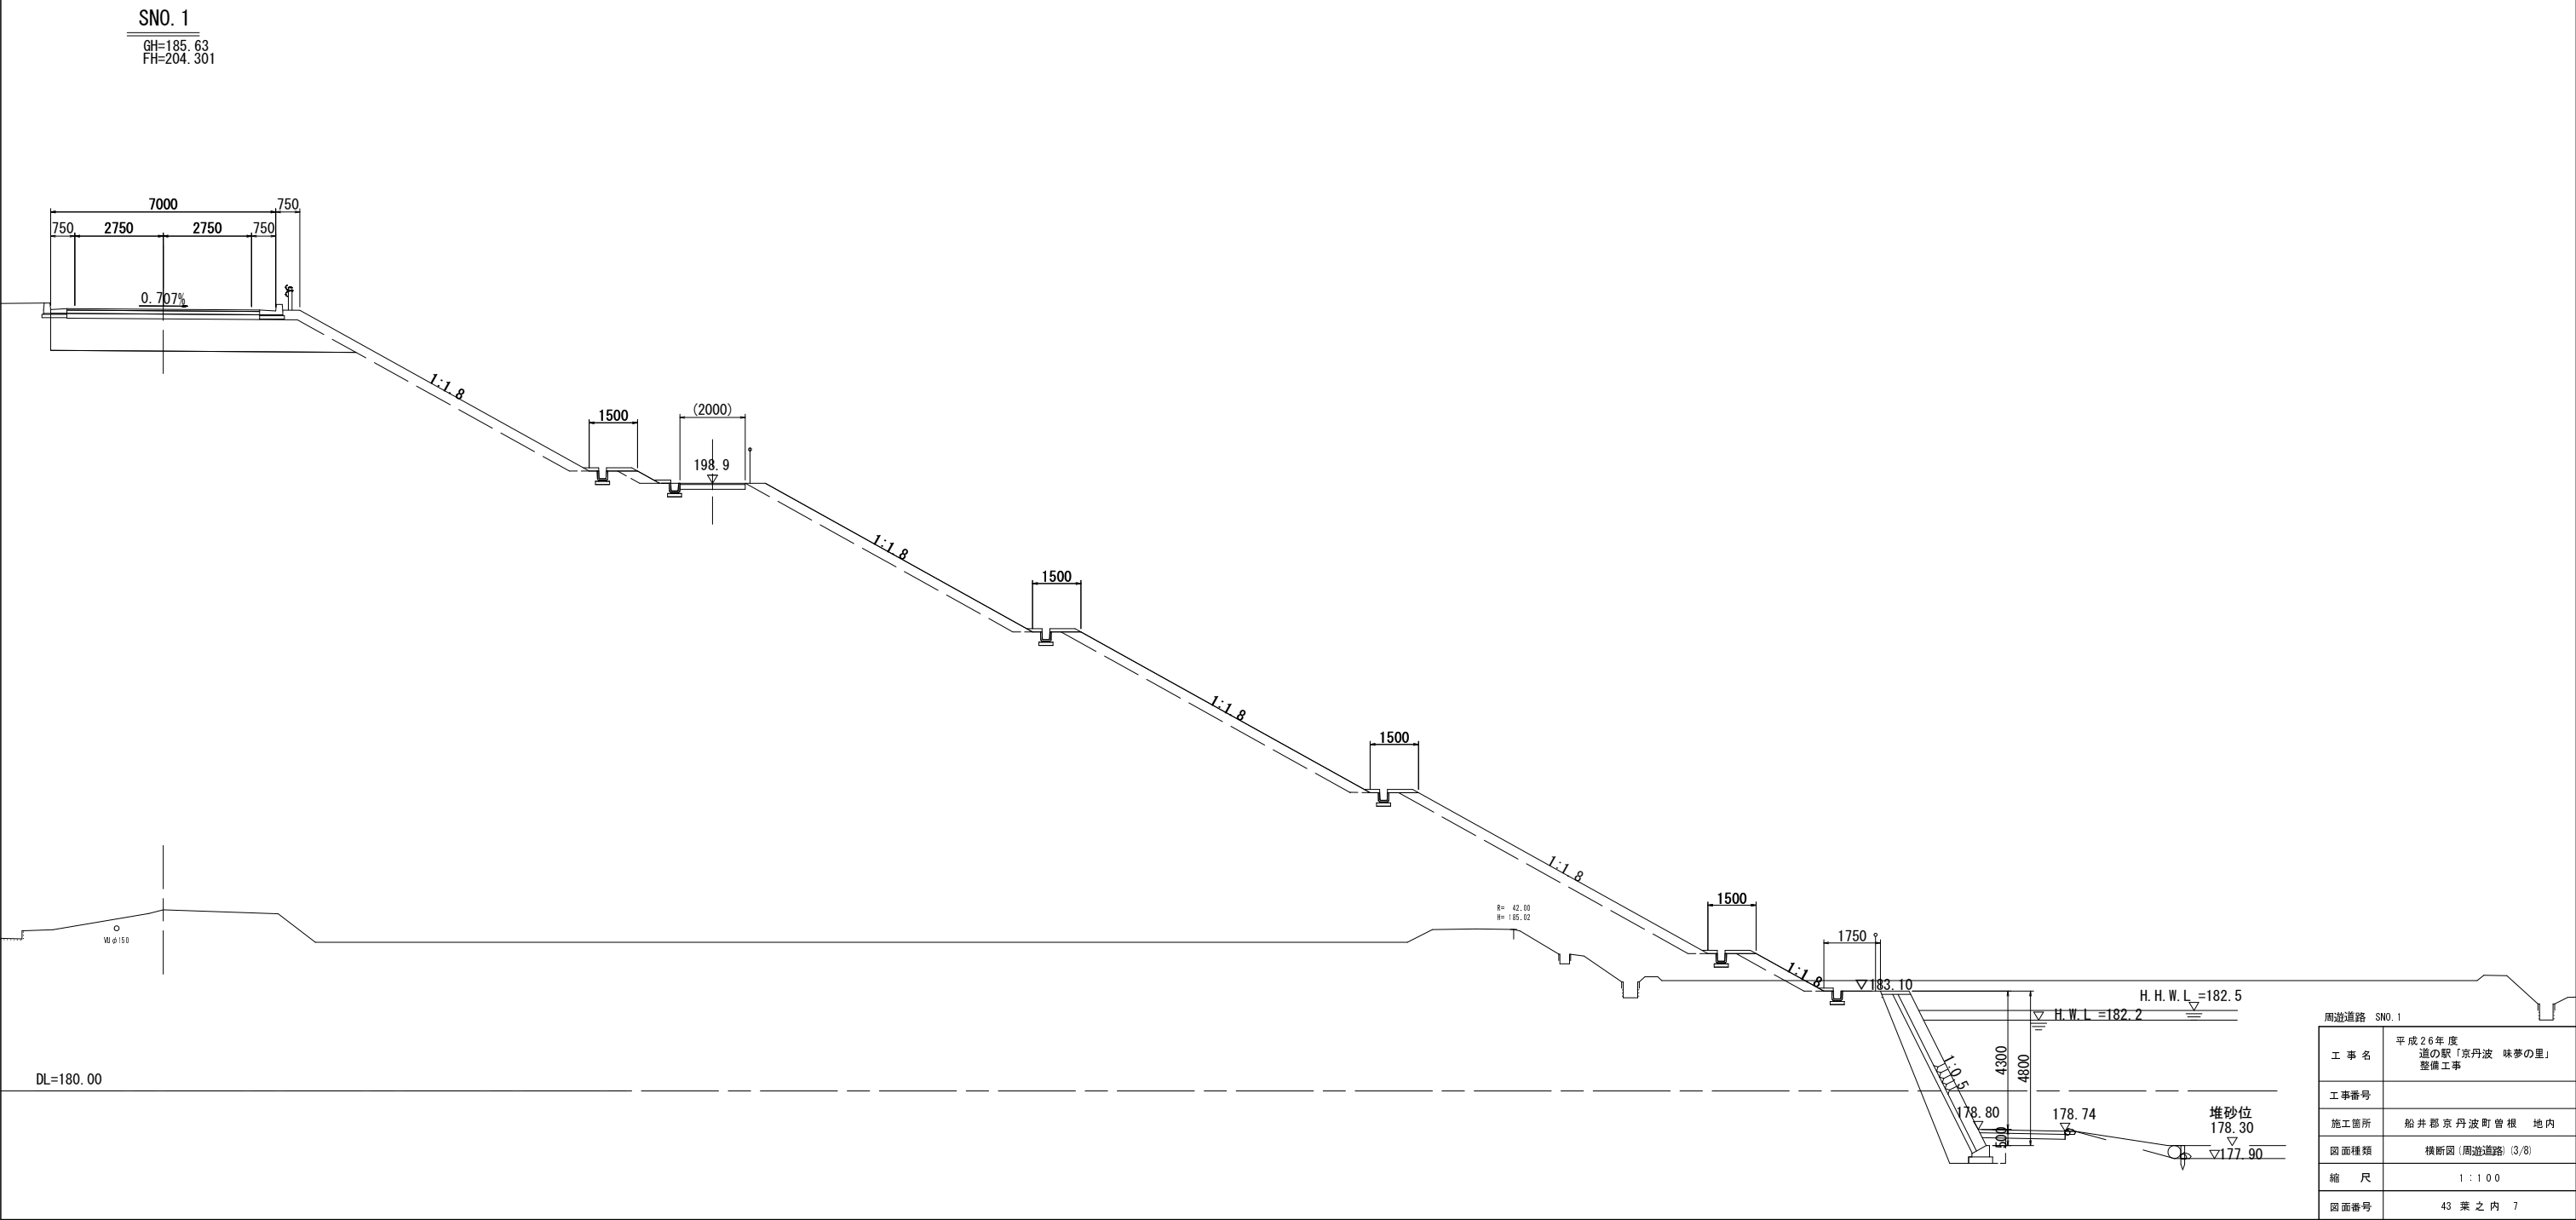


S=1 : 100

GH=185.46
FH=204.304

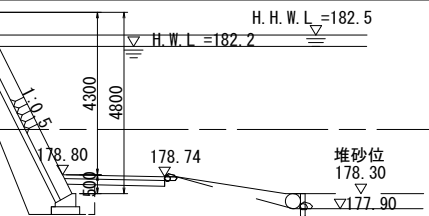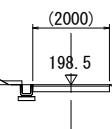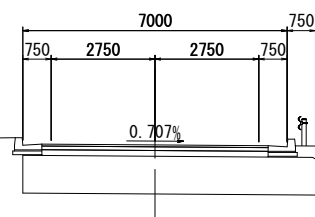


周遊道路 SBC.1	
工 事 名	平成26年度 道の駅「京丹波 味夢の里」 整備工事
工事番号	
施工箇所	船井郡京丹波町曾根 地内
図面種類	横断面図 / 周遊道路 / (4/8)
縮 尺	1 : 1 0 0
図面番号	43 葉之内 8

横断図（周遊道路） (5/8) S=1:100

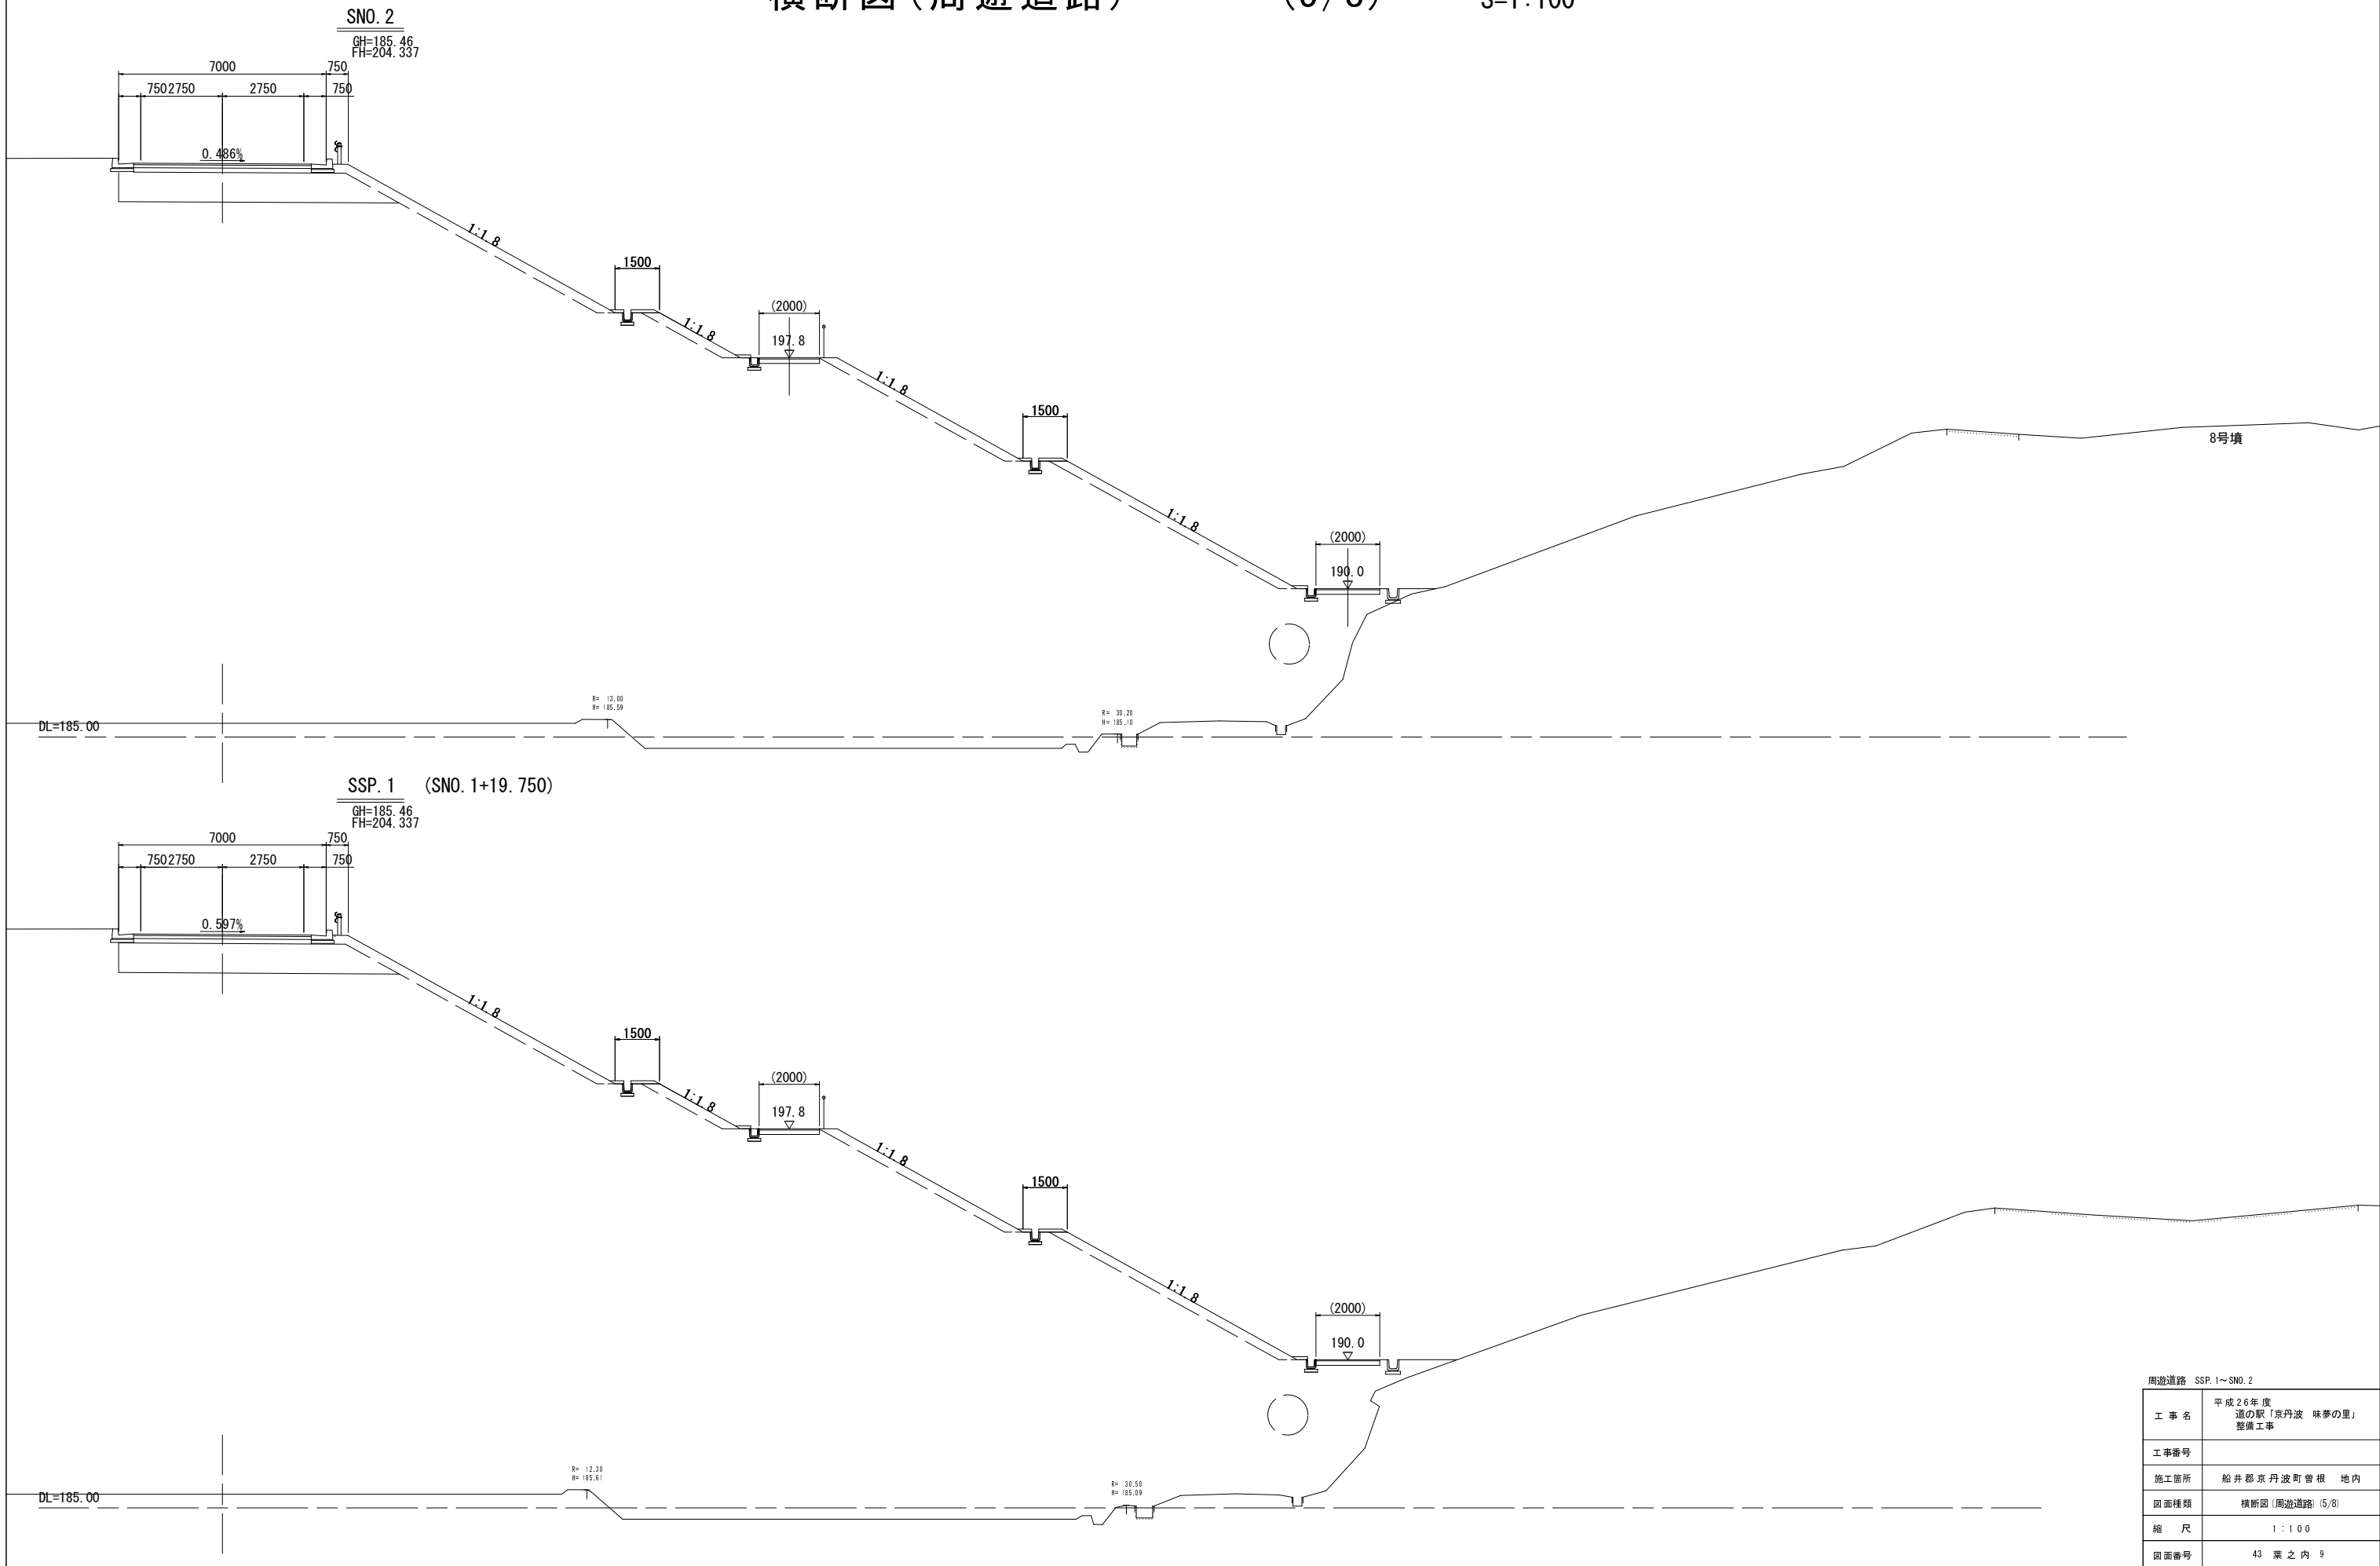

周遊道路 SSP. 1~SNO. 2	
工 事 名	平成26年度 道の駅「京丹波 味夢の里」 整備工事
工事番号	
施工箇所	船井郡京丹波町曾根 地内
図面種類	横断図(周遊道路) (5/8)
縮 尺	1:100
図面番号	43 葉之内 9


横断図(周遊道路) (6/8) S=1:100

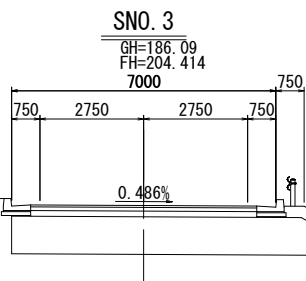

1:1.8



1:1.8

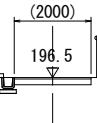


1:1.8




9号墳


DL=185.00

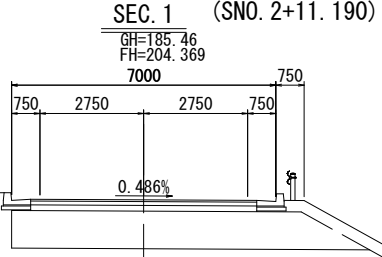

1:1.8

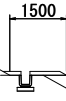

1:1.8

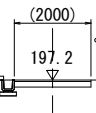

1:1.8



1:1.8



12号墳

DL=185.00


L=2.70
H=186.19

R=26.00
H=185.84

周遊道路 SED. 1~SNO. 3

工 事 名	平成26年度 道の駅「京丹波 味夢の里」 整備工事
工事番号	
施工箇所	船井郡京丹波町曾根 地内
図面種類	横断図(周遊道路) (6/8)
縮 尺	1:100
図面番号	43 葉之内 10

横断図(周遊道路) (7/8) S=1:100

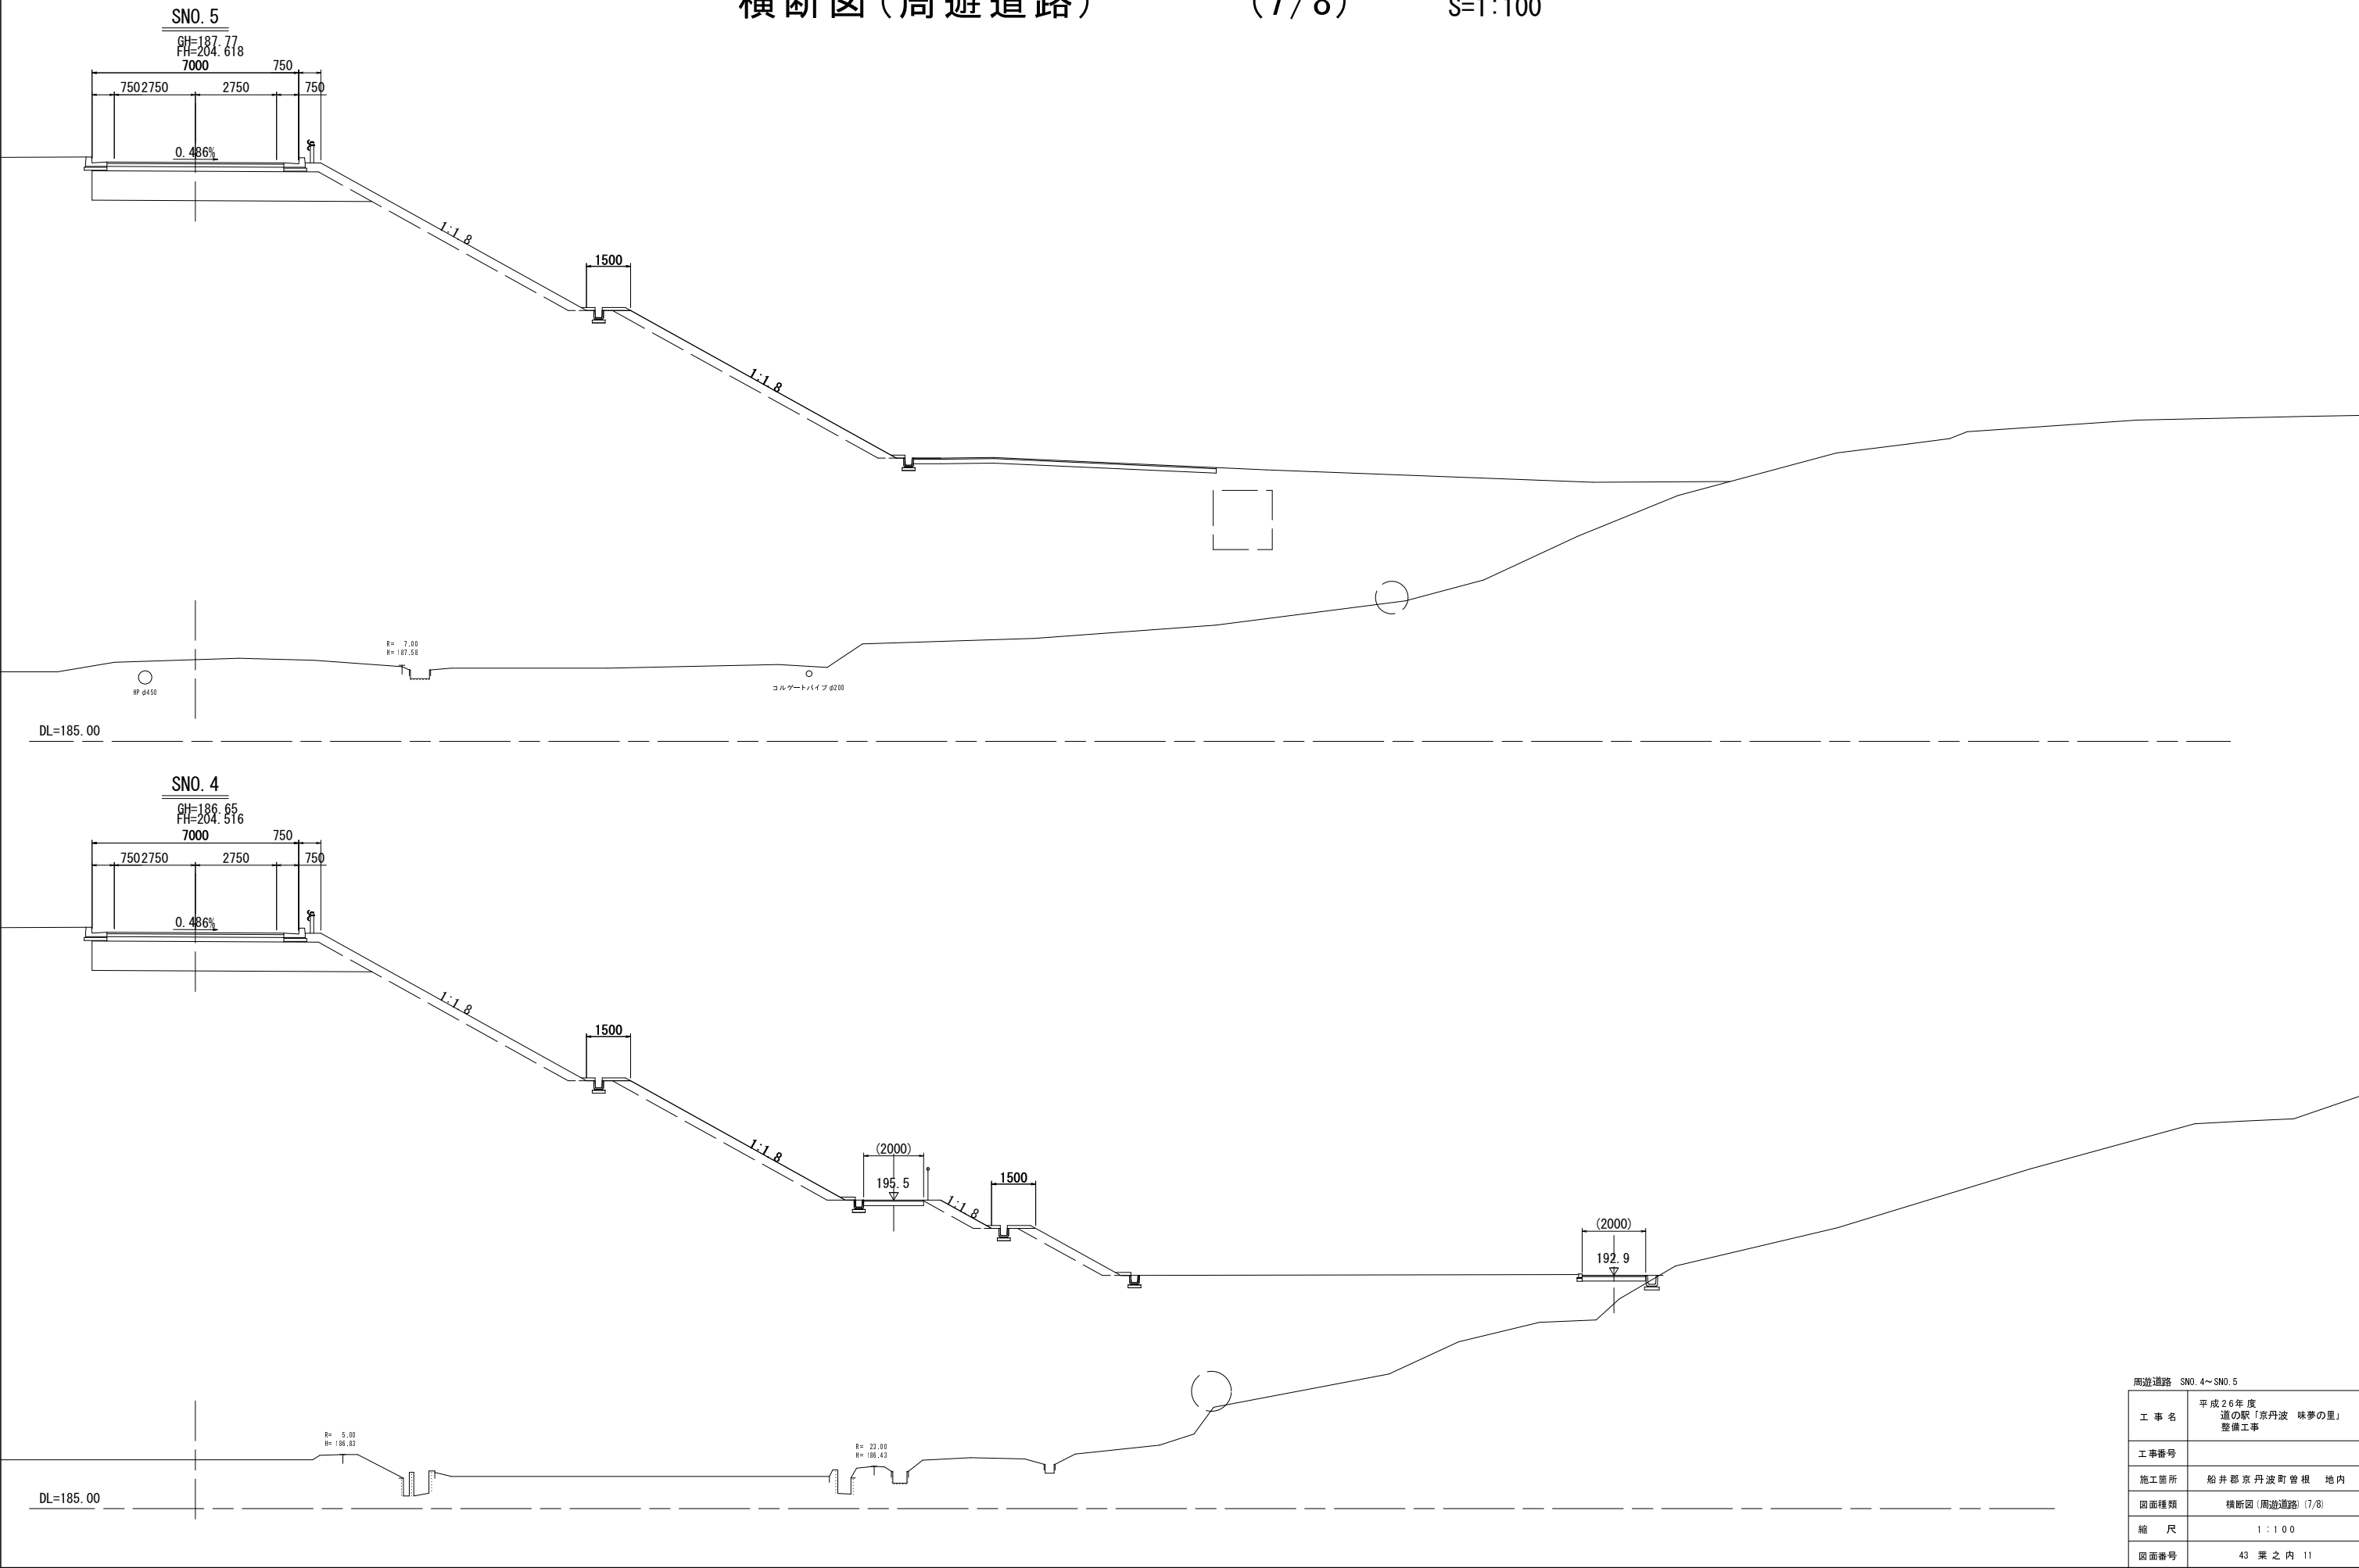


周遊道路 SNO. 4～SNO. 5	
工 事 名	平成26年度 道の駅「京丹波 味夢の里」 整備工事
工事番号	
施工箇所	船井郡京丹波町曾根 地内
図面種類	横断図(周遊道路) (7/8)
縮 尺	1:100
図面番号	43 葉之内 11

(8/8)

S=1 : 100



DL=185.00

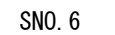



DL=185.00

周遊道路 SN0.6~SEP	
工 事 名	平成26年度 道の駅「京丹波 味夢の里」 整備工事
工事番号	
施工箇所	船井郡京丹波町曾根 地内
図面種類	横断図(周遊道路) (8/8)
縮 尺	1 : 1 0 0
図面番号	43 葉之内 12

横断図(散策園路)

(1/6)

S=1:100

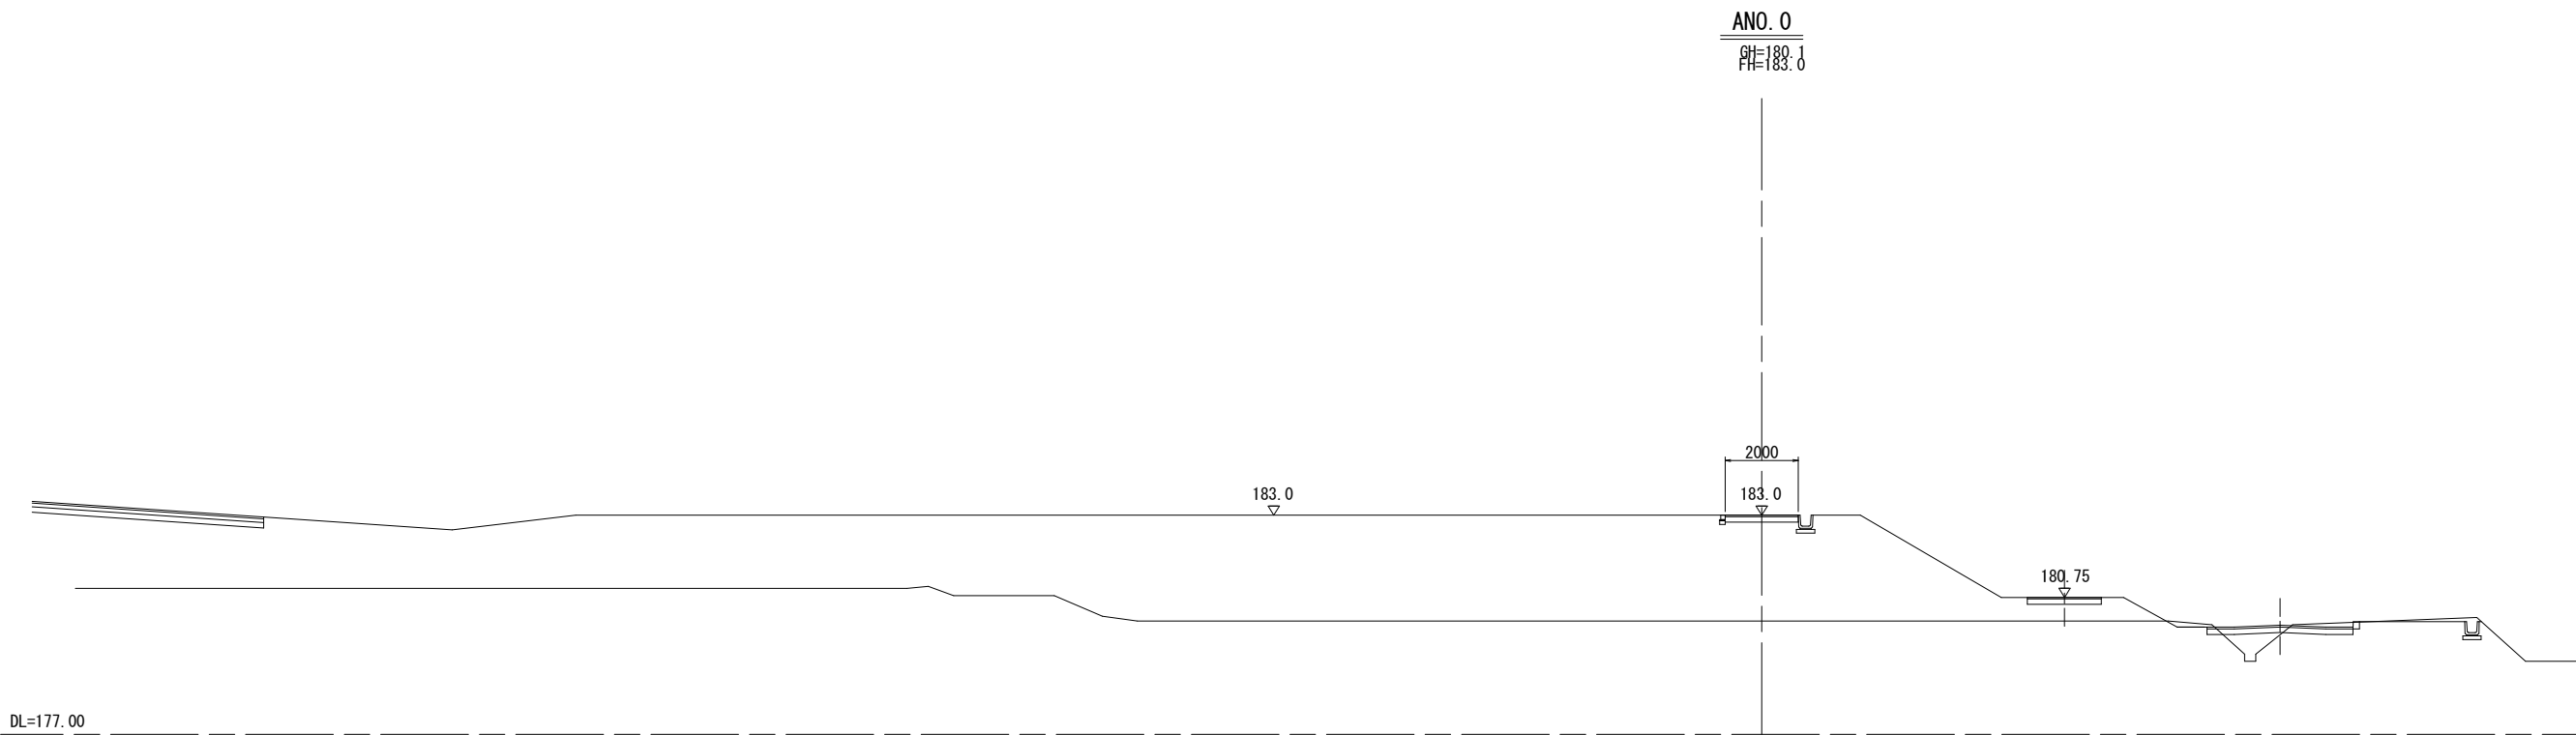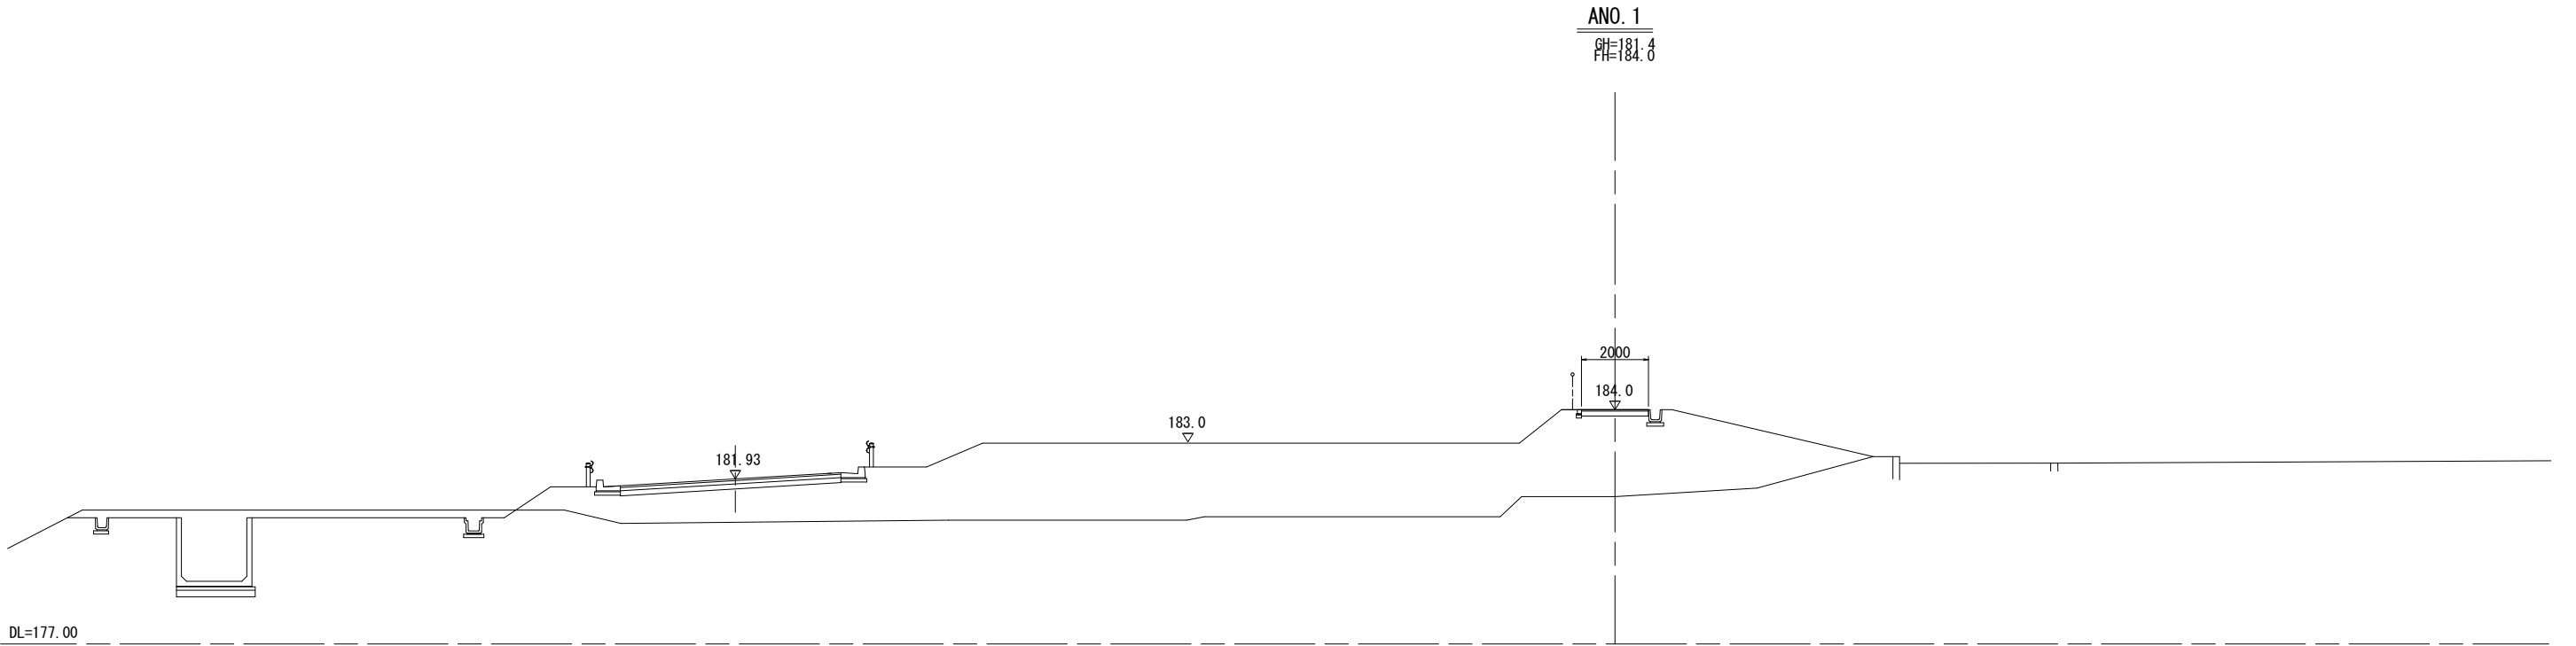


散策園路 ANO. 0～ANO. 1	
工事名	平成26年度 道の駅「京丹波 味夢の里」 整備工事
工事番号	
施工箇所	船井郡京丹波町曾根 地内
図面種類	横断図(散策園路) (1/6)
縮尺	1:100
図面番号	43 葉之内 13

横断図（散策園路）


(2/6)

S=1:100

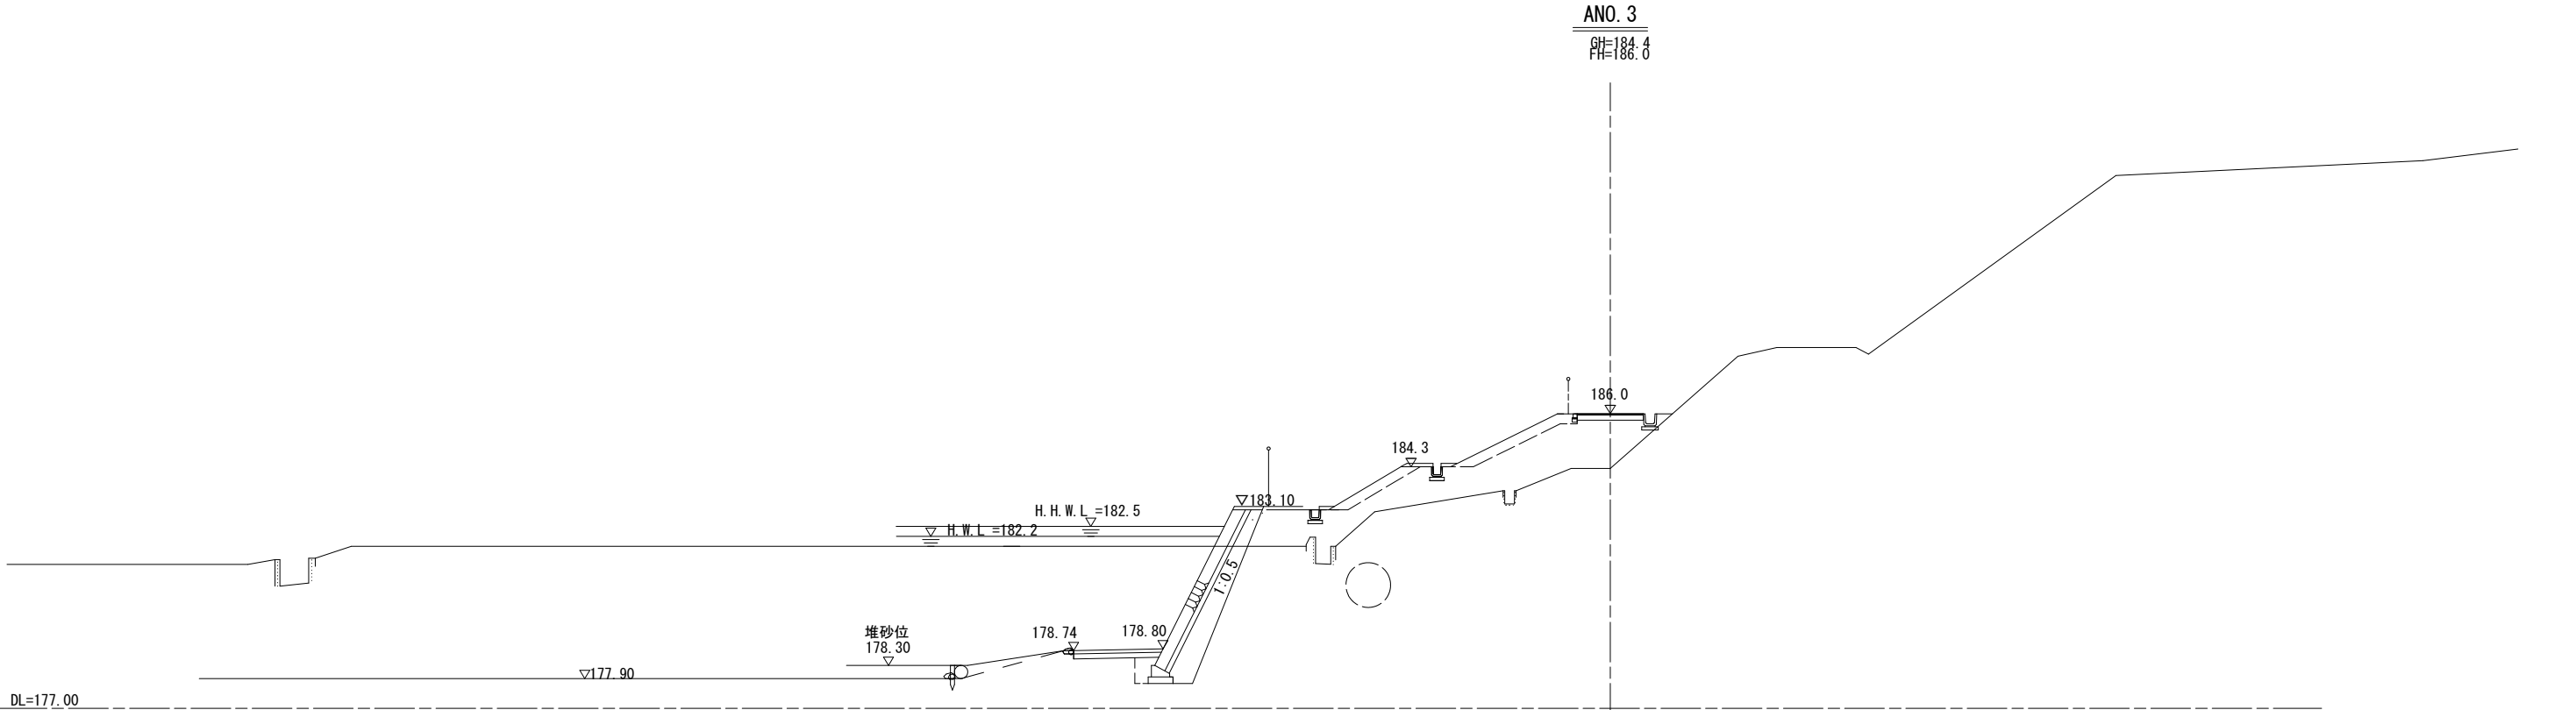

SNO. 4
GH=186.65
FH=204.516

ANO. 2
GH=182.5
FH=185.6


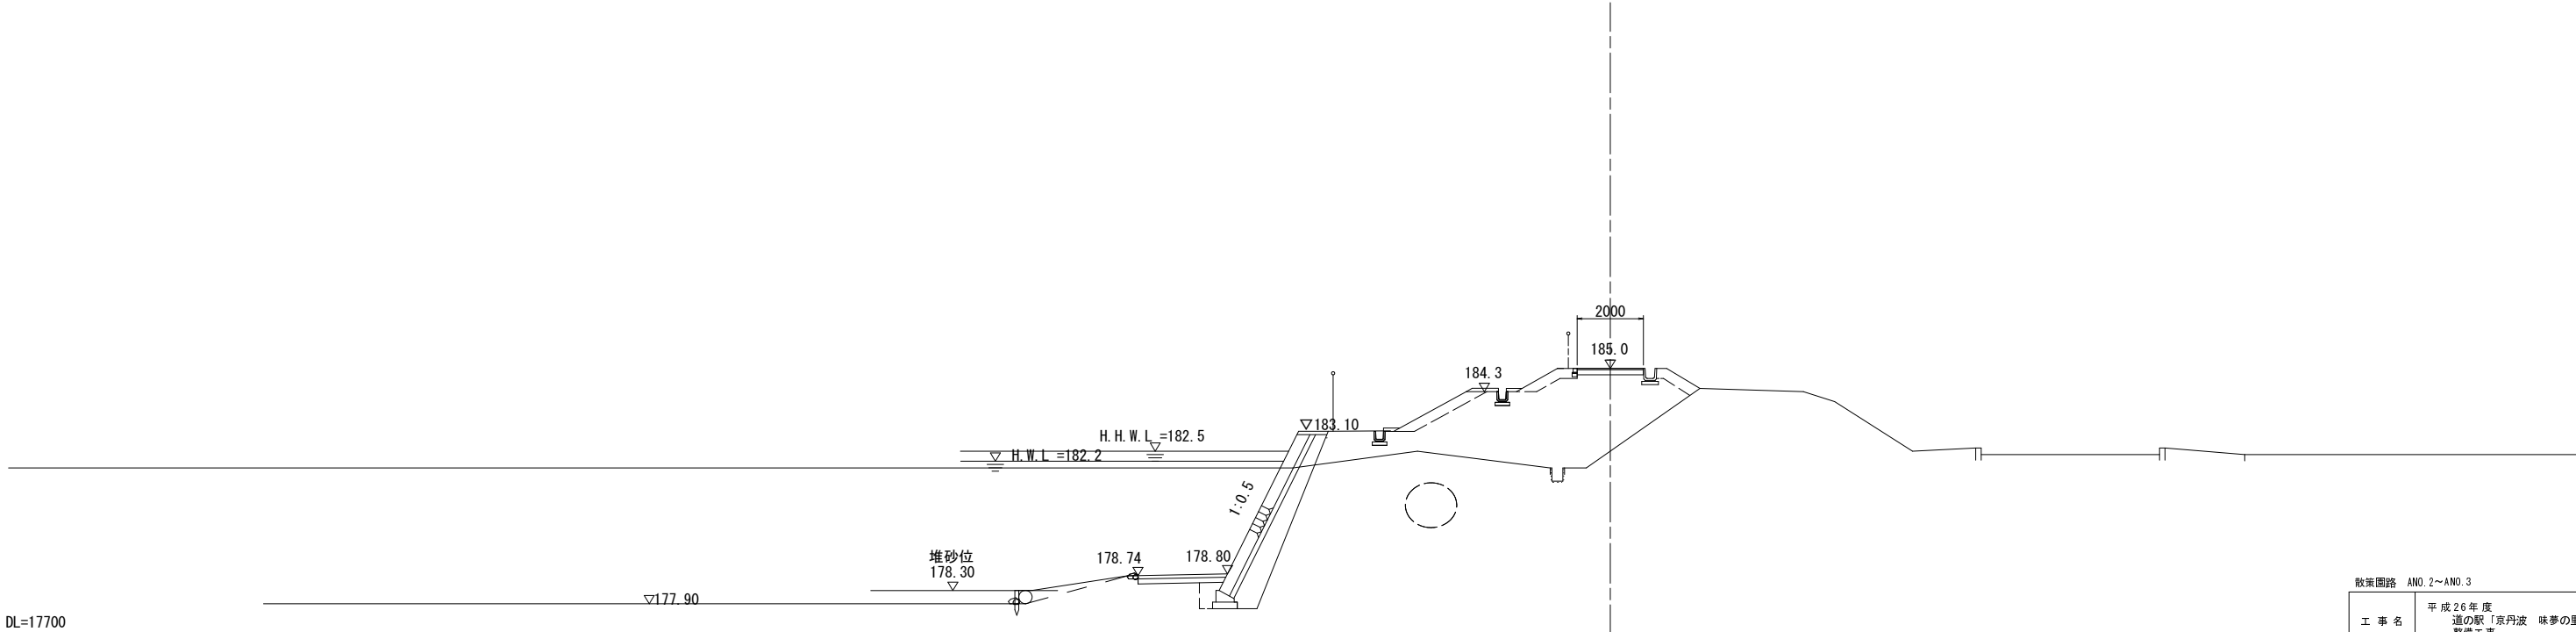


散策園路 ANO. 2~ANO. 3	
工 事 名	平成26年度 道の駅「京丹波 味夢の里」 整備工事
工事番号	24-B04D
施工箇所	船井郡京丹波町曾根 地内
図面種類	横断図（散策園路）(2/6)
縮 尺	1 : 1 0 0
図面番号	43 葉 之 内 14

横断図（散策園路）



(3/6)

S=1:100

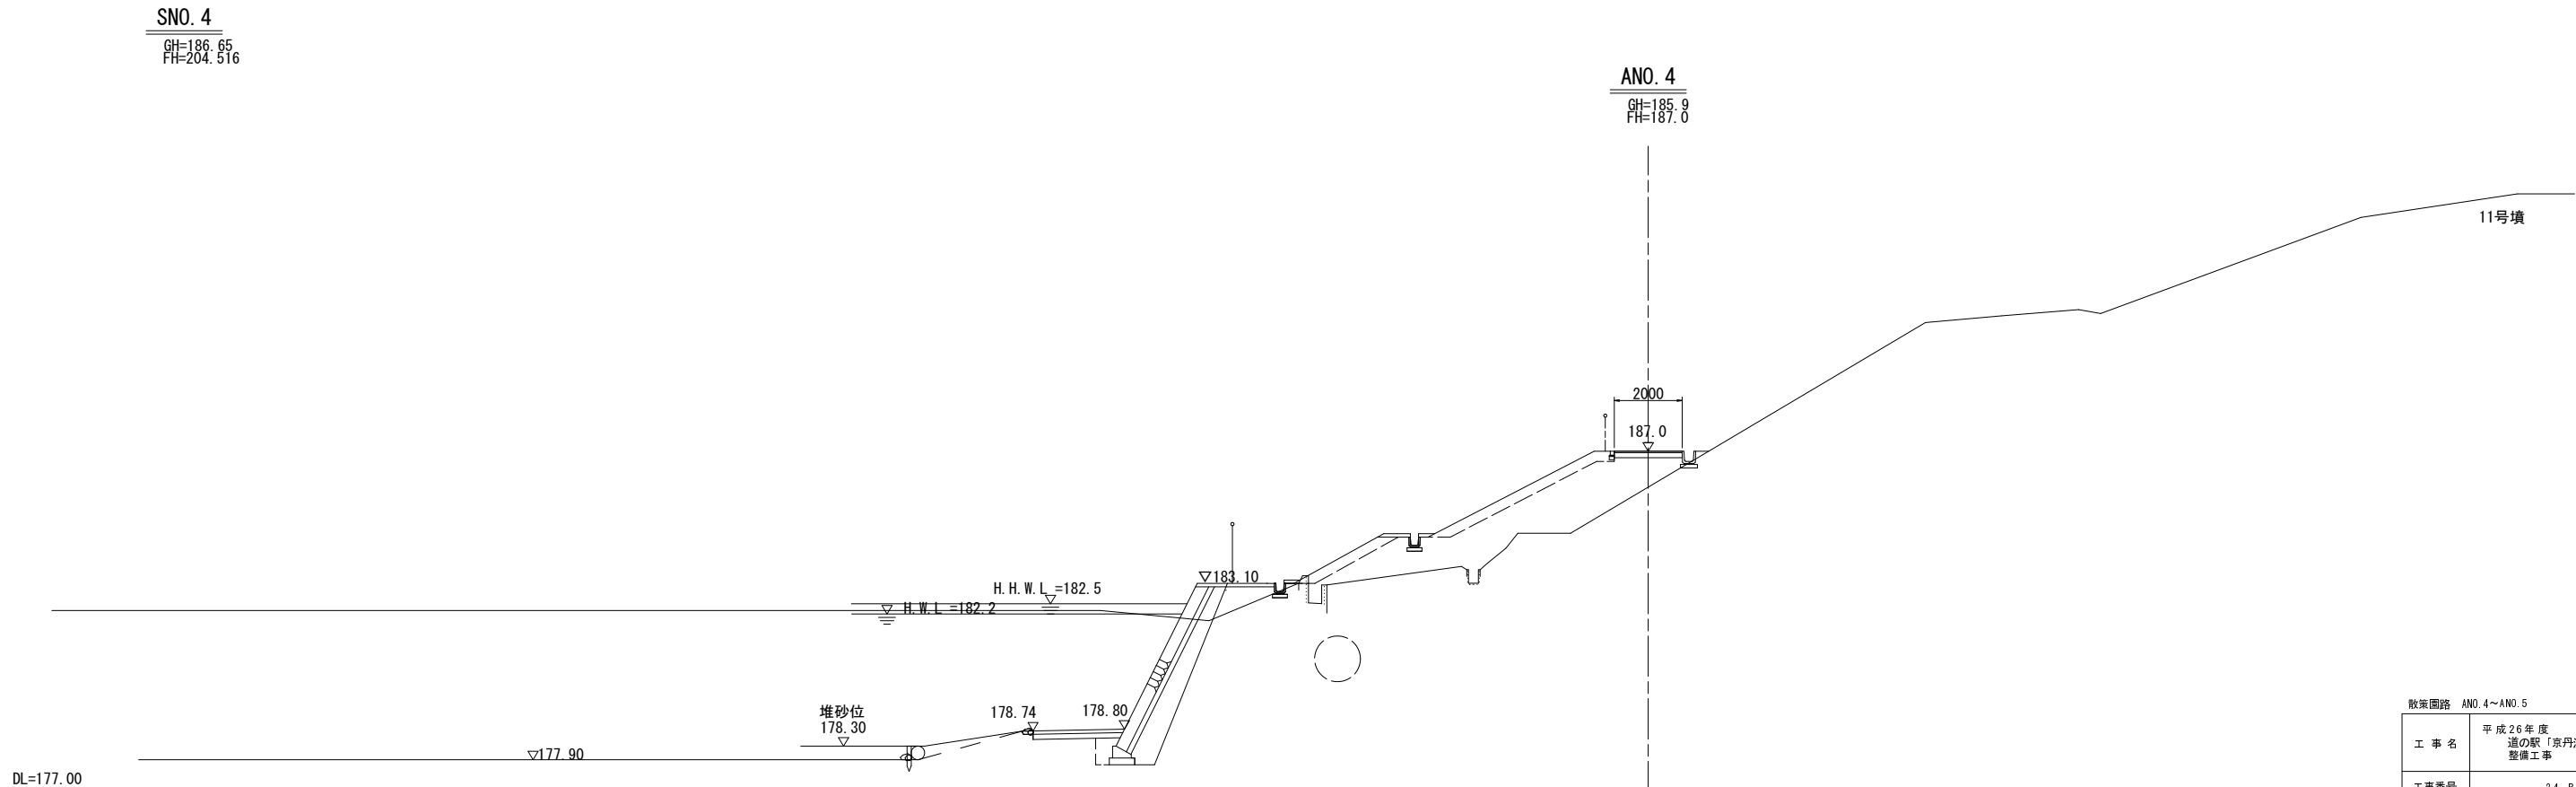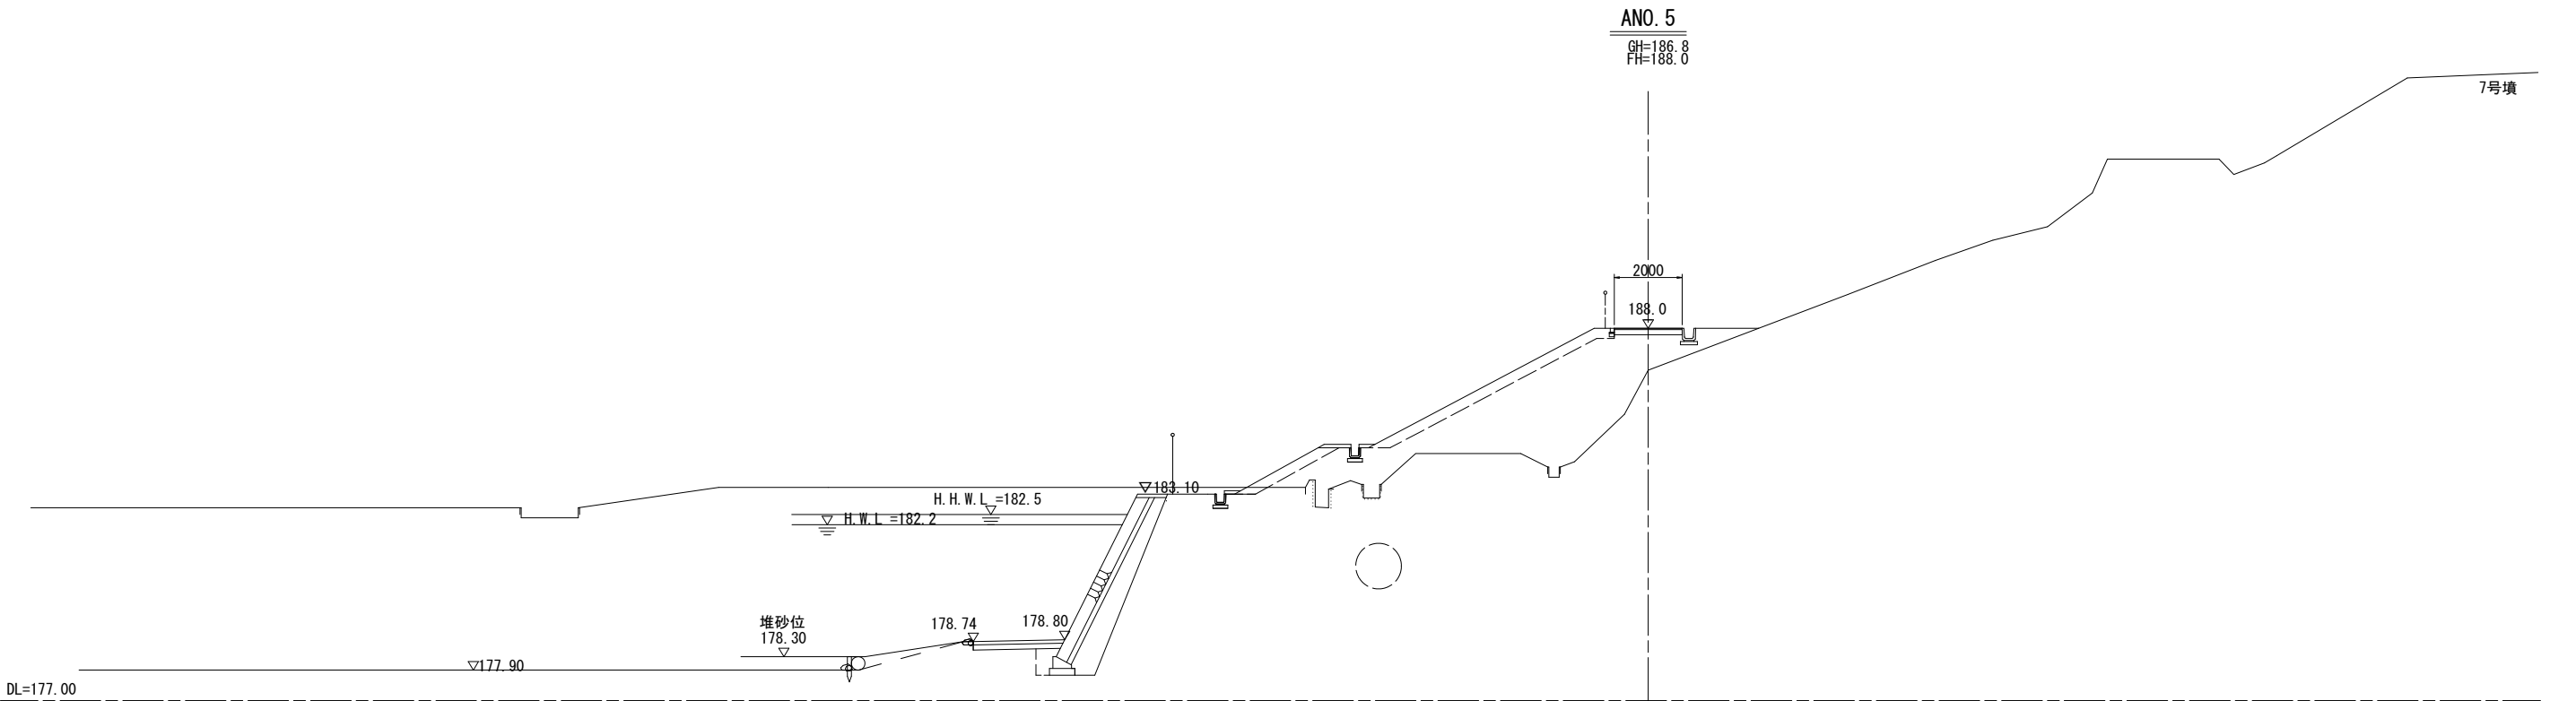

散策園路 ANO. 4~ANO. 5	
工 事 名	平成26年度 道の駅「京丹波 味夢の里」 整備工事
工事番号	24-B04D
施工箇所	船井郡京丹波町曾根 地内
図面種類	横断図（散策園路）(3/6)
縮 尺	1:100
図面番号	43 葉 之 内 15

横断図（散策園路）（4/6）S=1:100

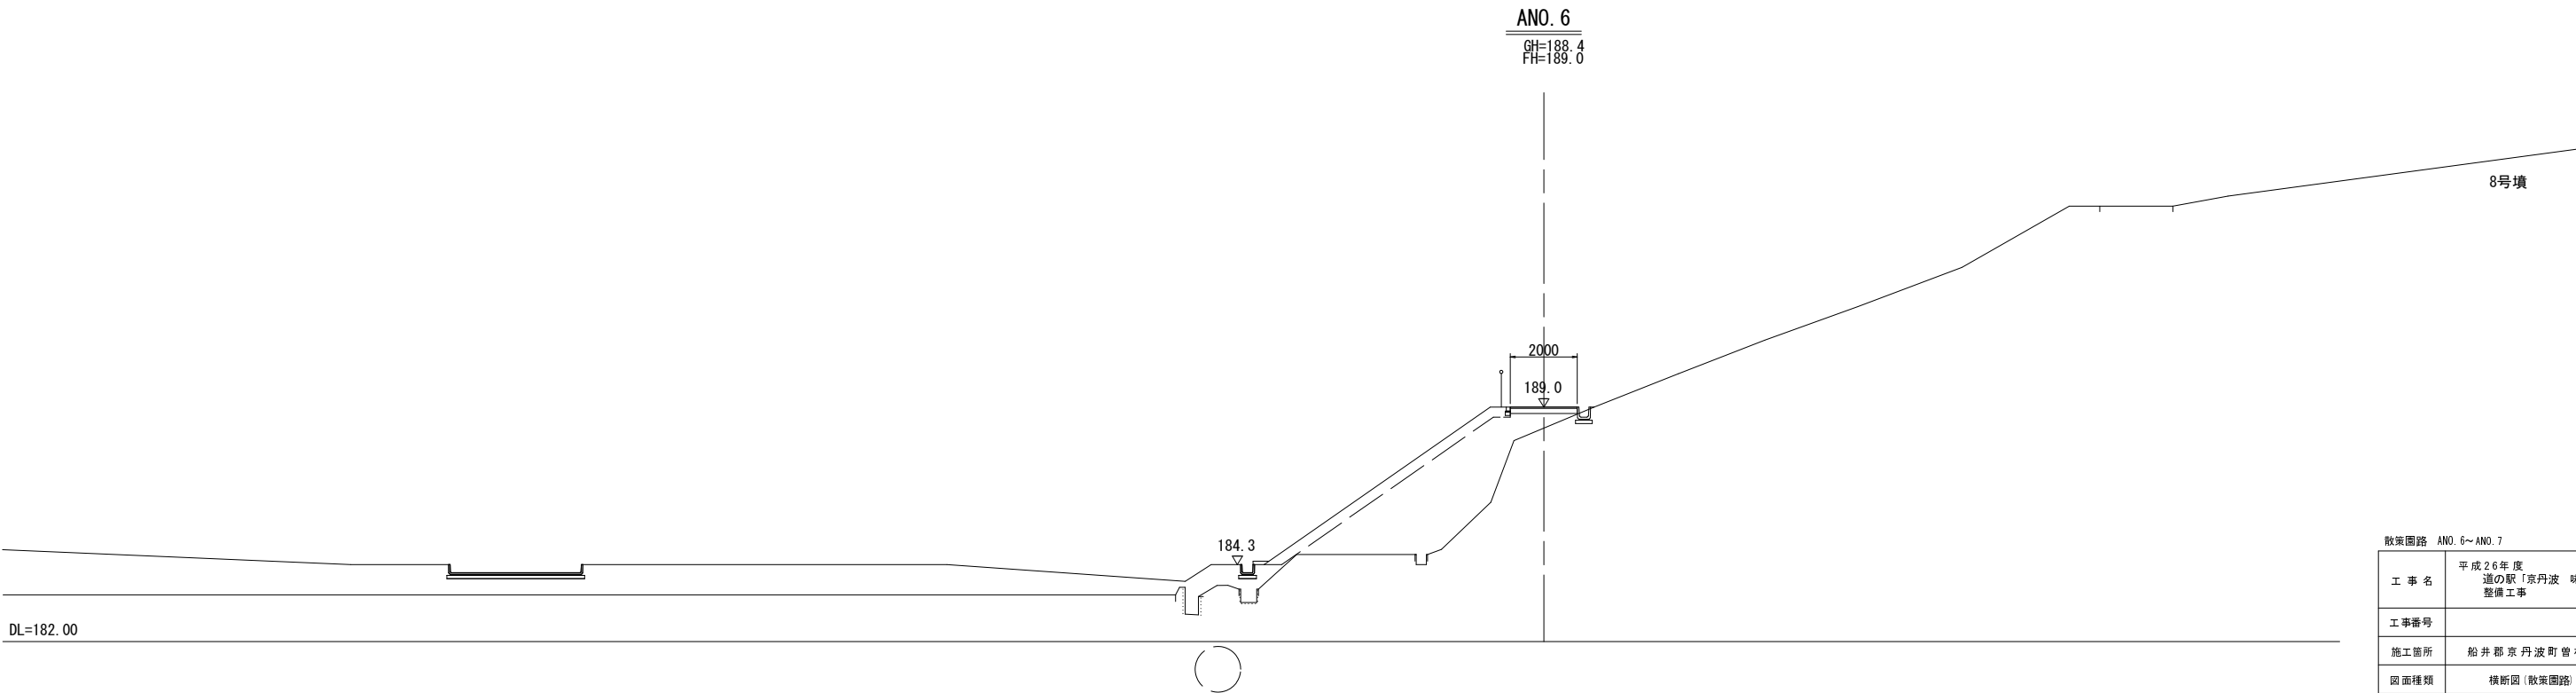
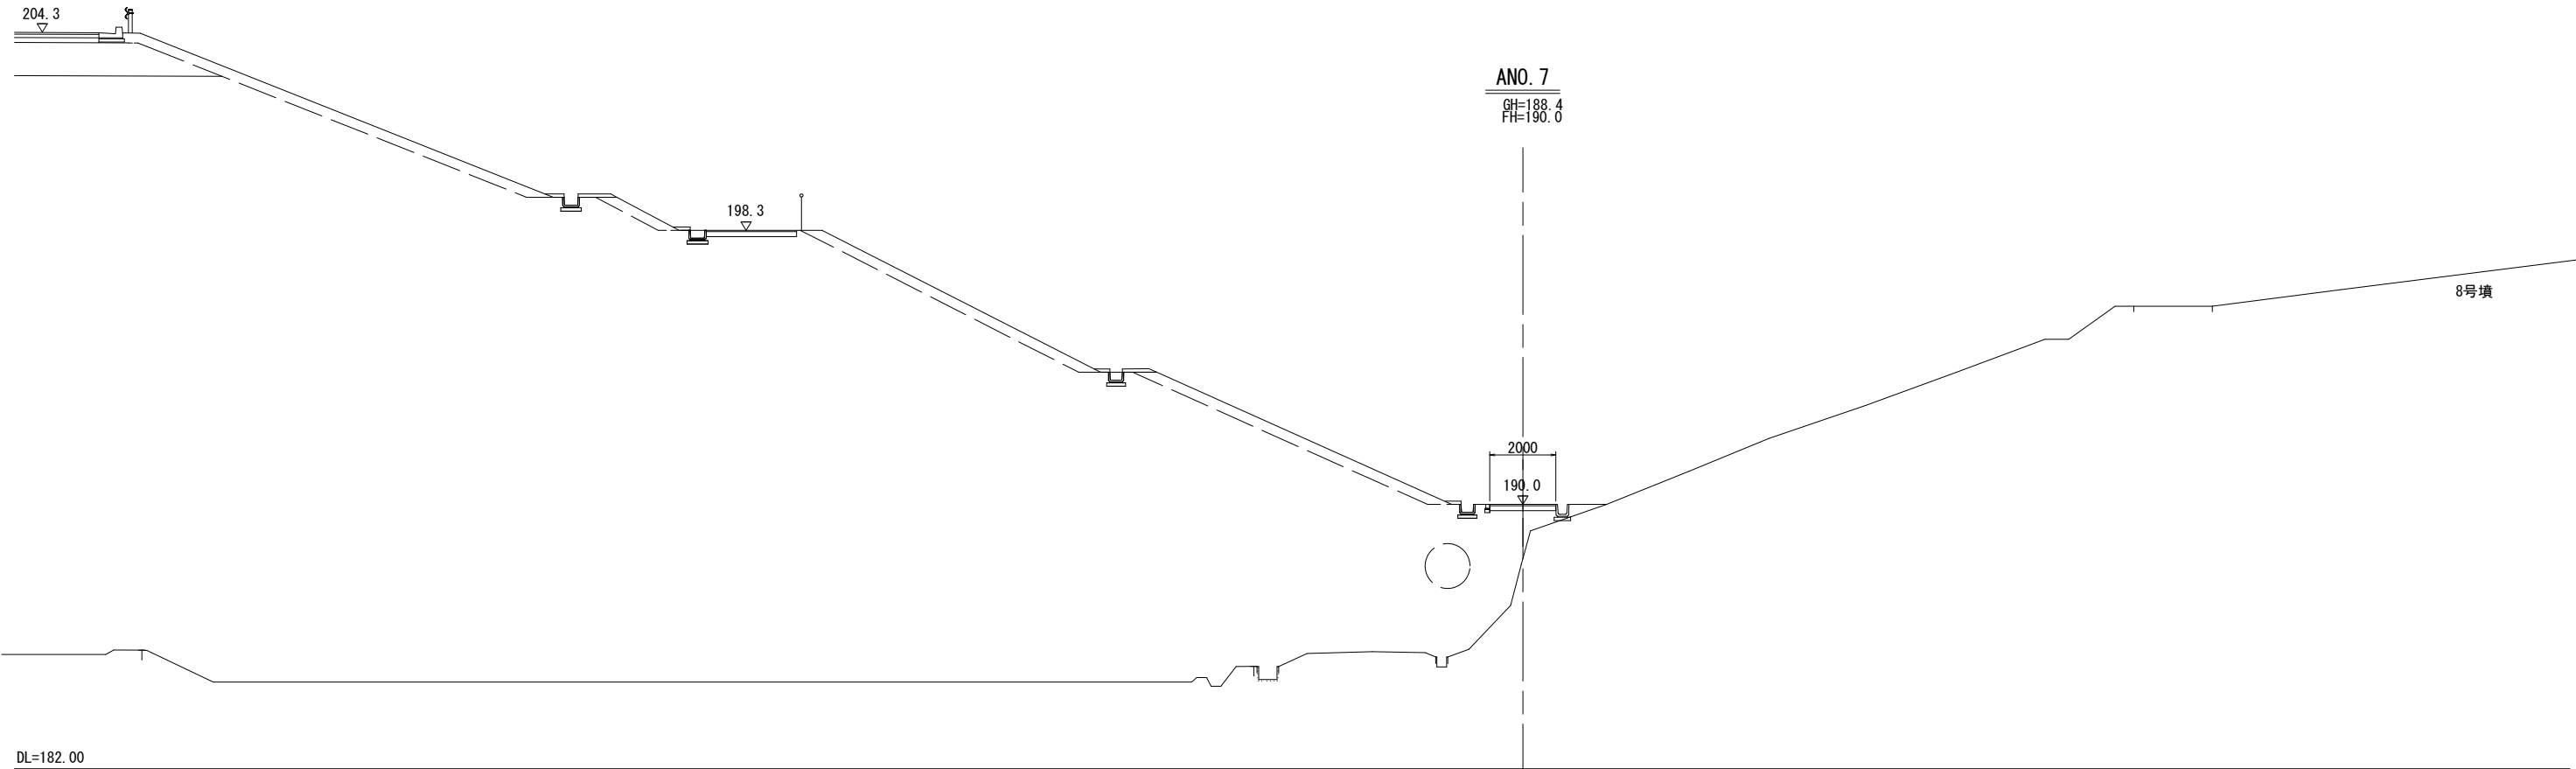


散策園路 ANO. 6～ANO. 7	
工 事 名	平成26年度 道の駅「京丹波 味夢の里」 整備工事
工事番号	
施工箇所	船井郡京丹波町曾根 地内
図面種類	横断図（散策園路）（4/6）
縮 尺	1：100
図面番号	43 葉之内 16

横断図(散策園路)



(5/6)

S=1:100

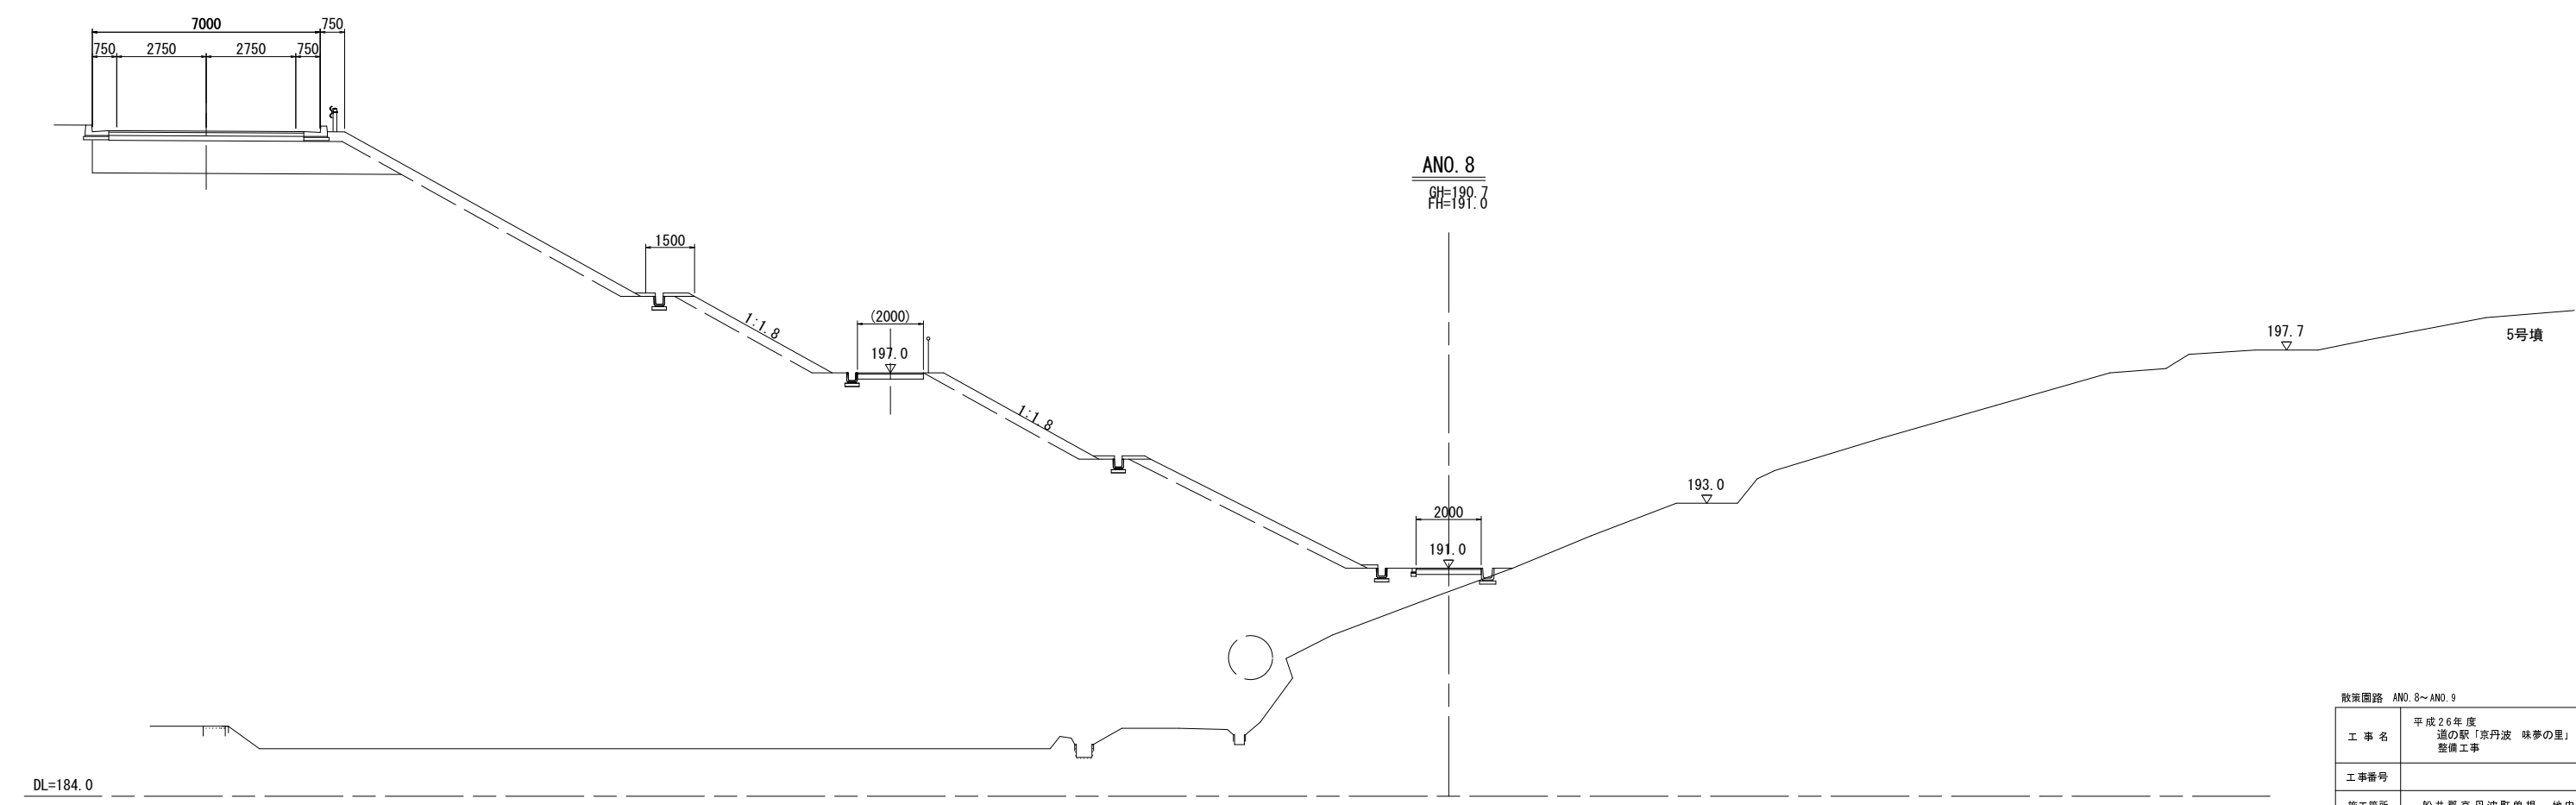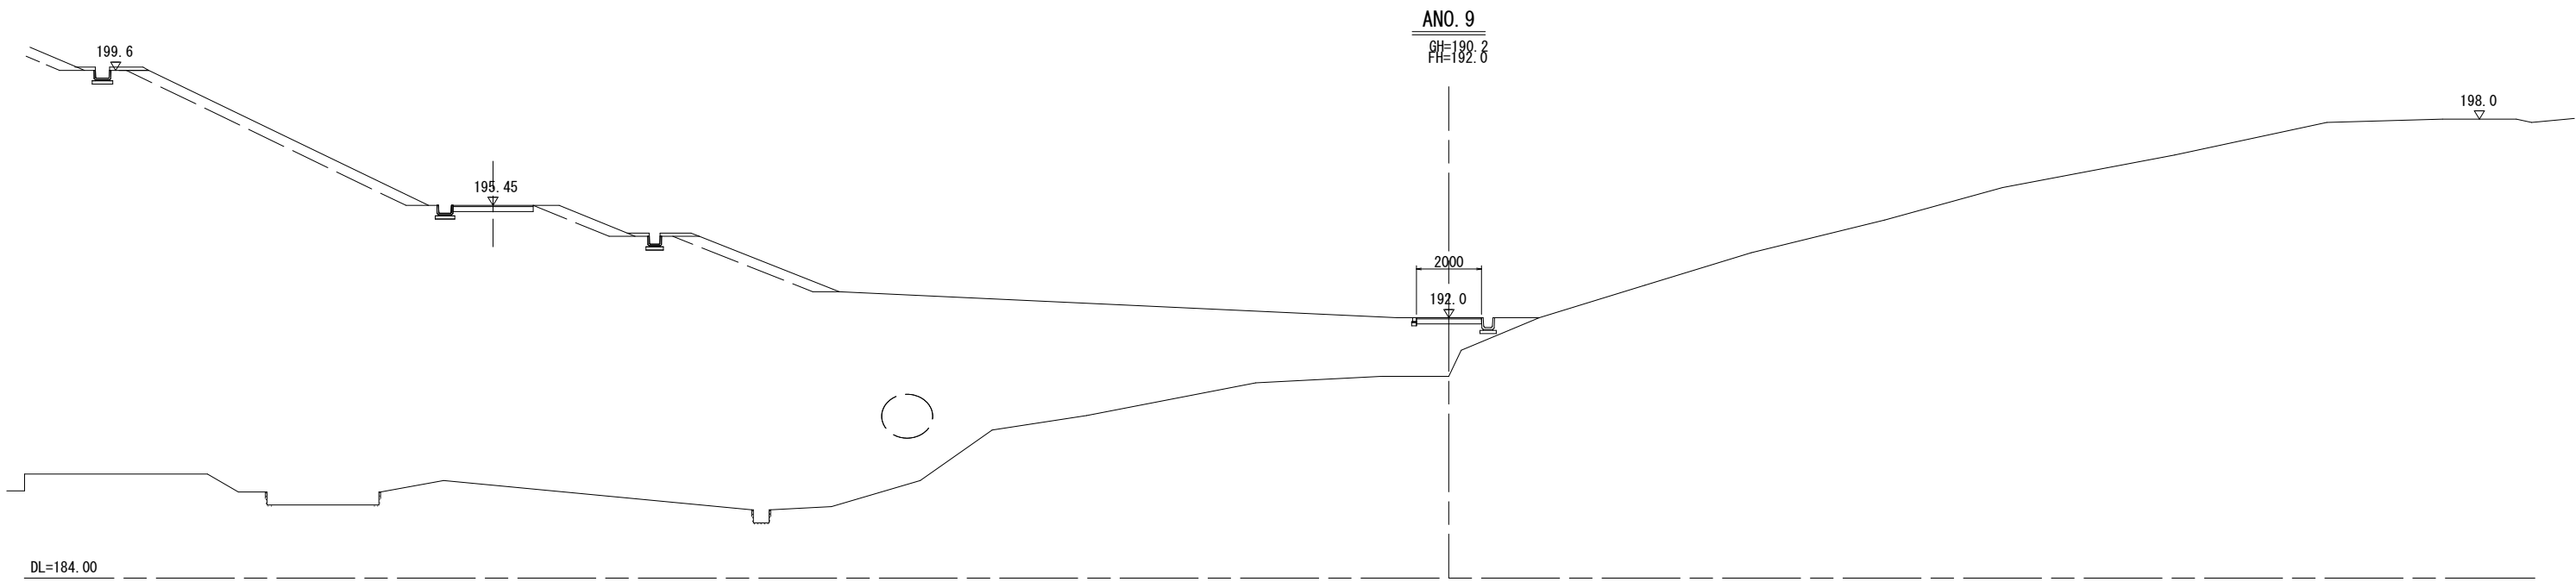






散策園路 ANO. 8~ANO. 9	
工事名	平成26年度 道の駅「京丹波 味夢の里」 整備工事
工事番号	
施工箇所	船井郡京丹波町曾根 地内
図面種類	横断図(散策園路) (5/6)
縮尺	1:100
図面番号	43 葉之内 17

横断図(散策園路) (6/6) S=1:100

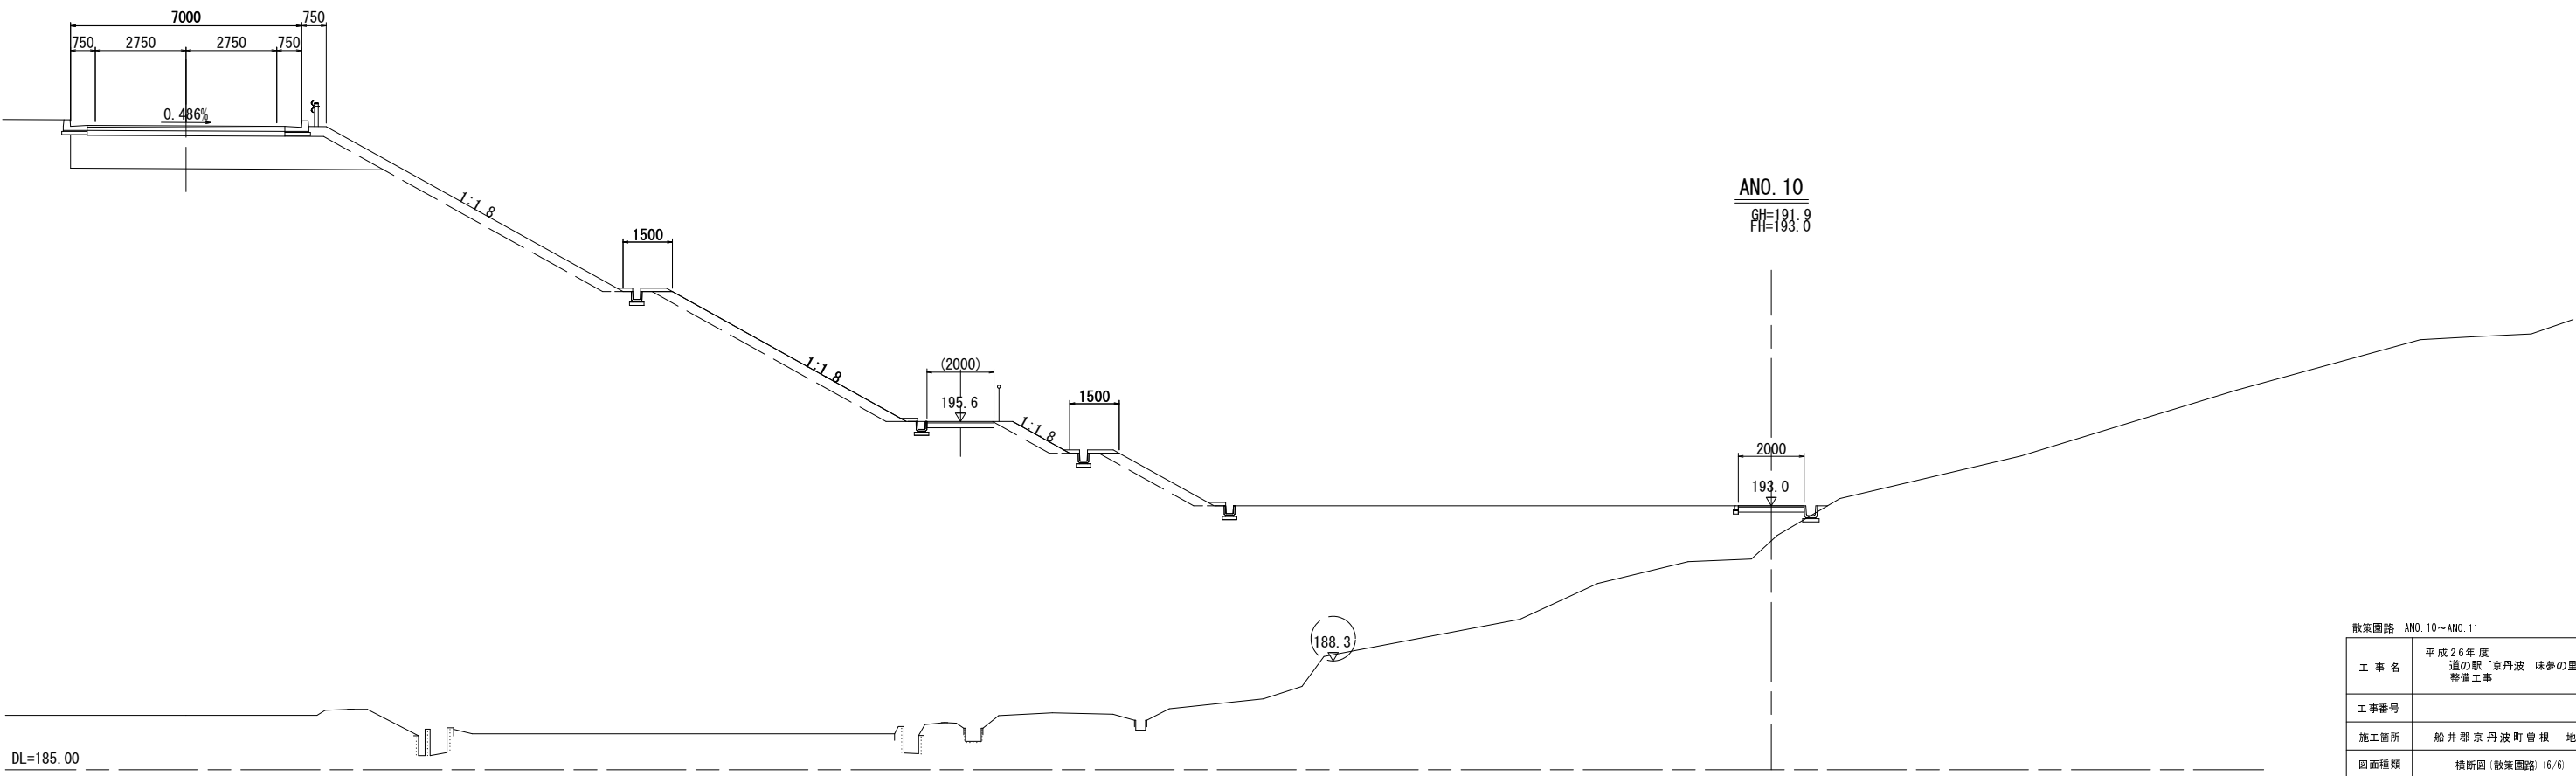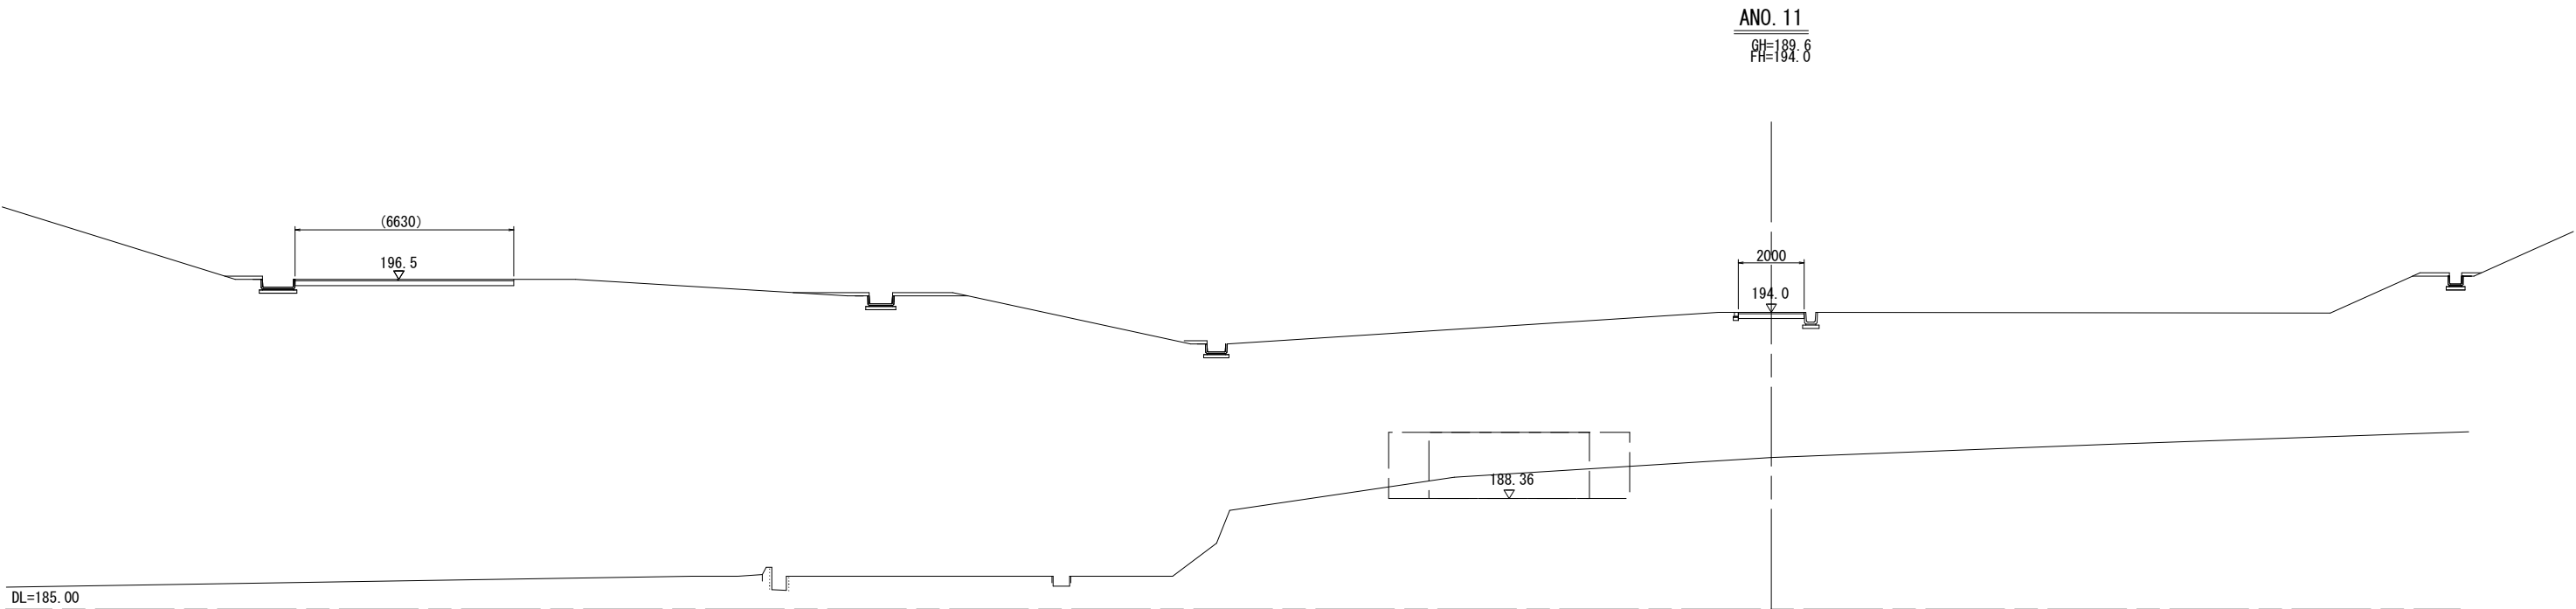





散策園路 ANO. 10~ANO. 11	
工 事 名	平成26年度 道の駅「京丹波 味夢の里」 整備工事
工事番号	
施工箇所	船井郡京丹波町曾根 地内
図面種類	横断図(散策園路) (6/6)
縮 尺	1:100
図面番号	43 葉之内 18

横断図（古墳園路（1/2）（管理通路））S=1:100

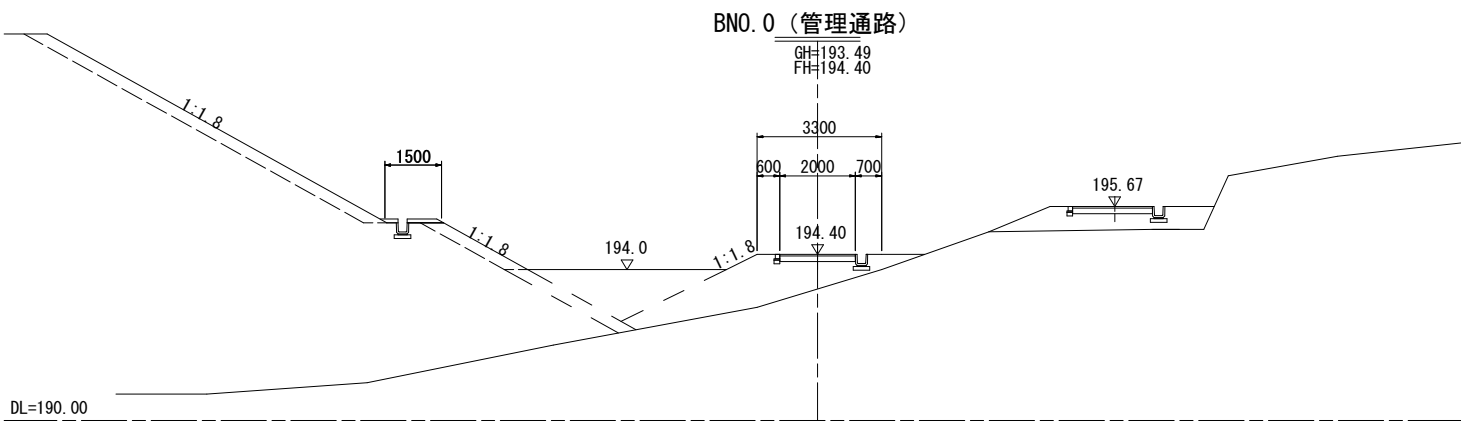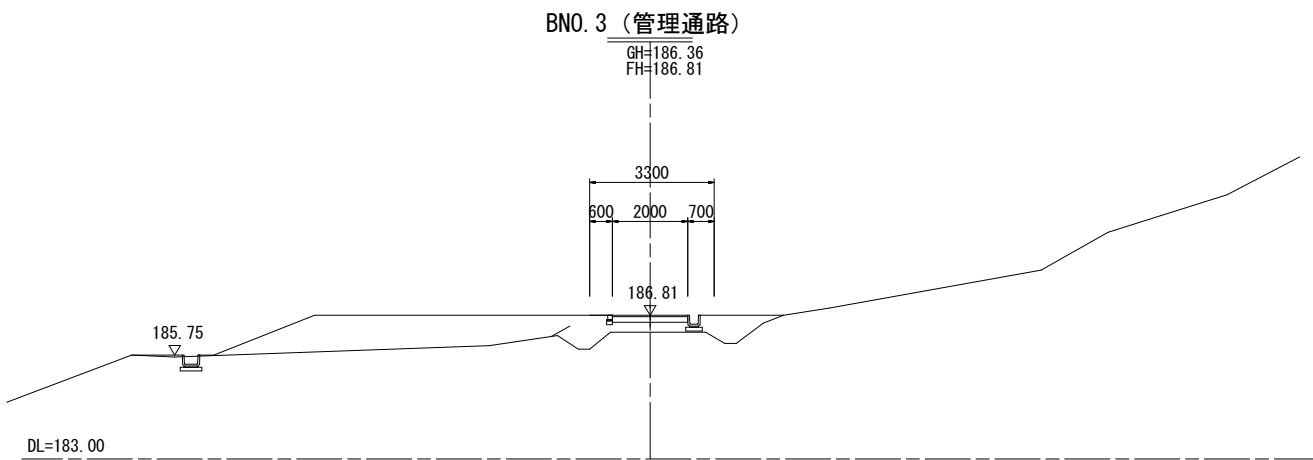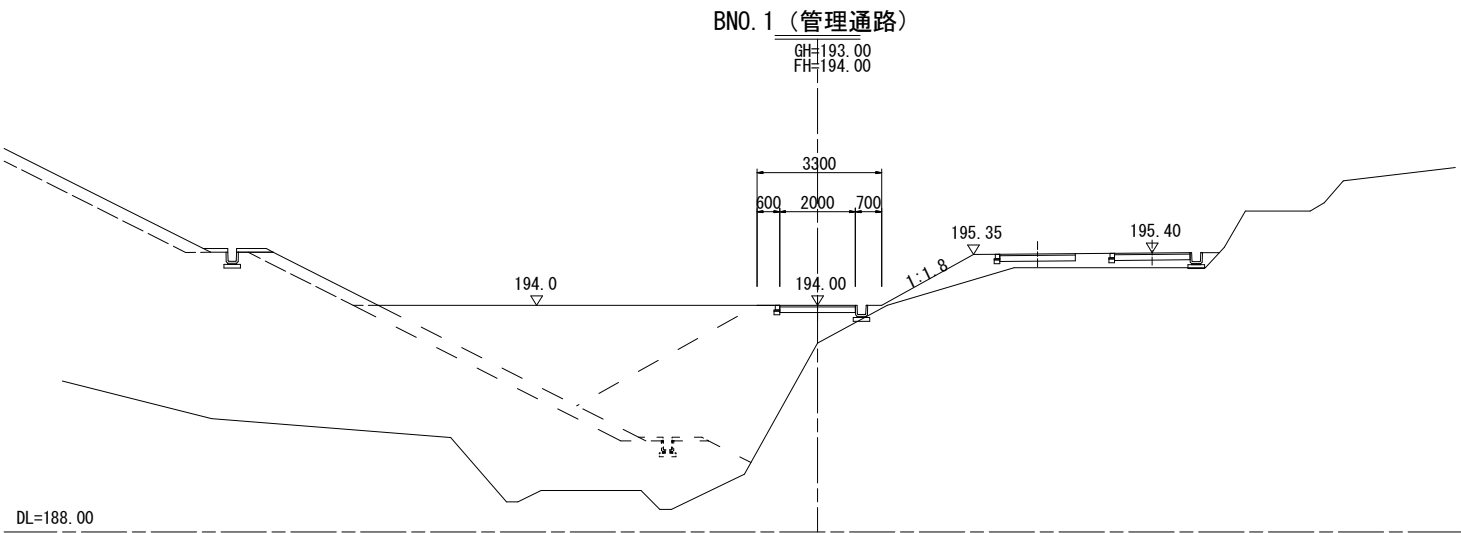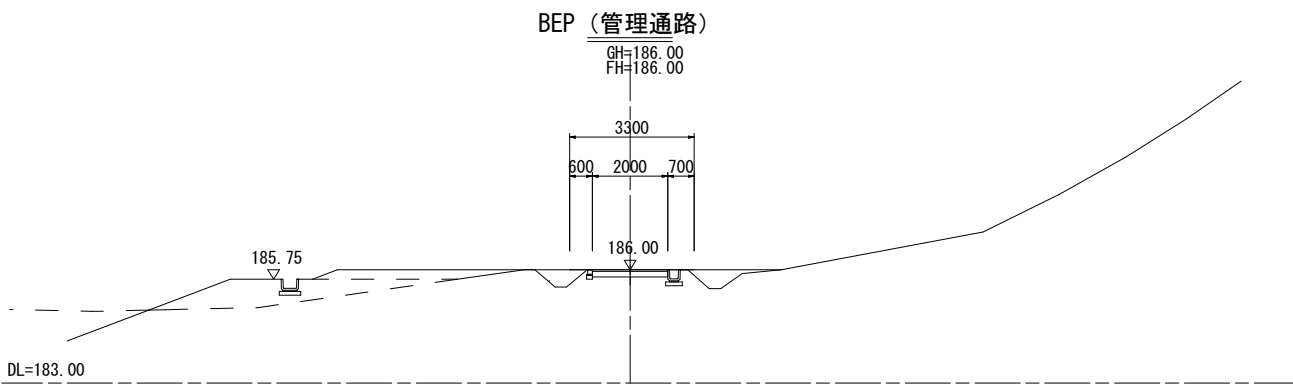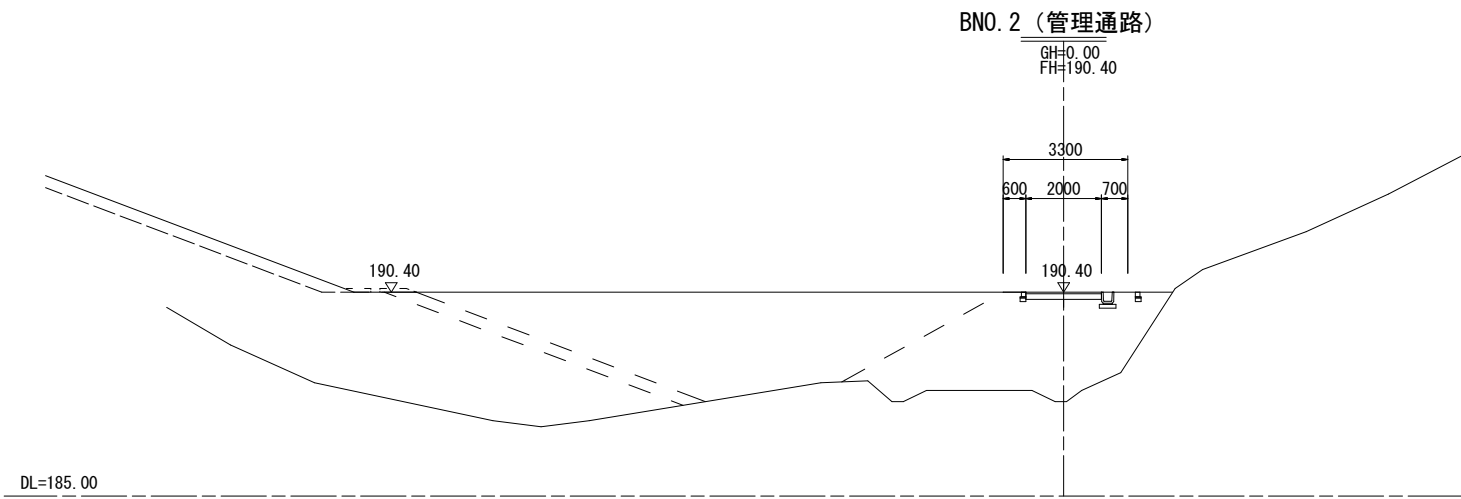


古墳園路 BN0.0~BEP	
工事名	平成26年度 道の駅「京丹波 味夢の里」 整備工事
工事番号	
施工箇所	船井郡京丹波町曾根 地内
図面種類	横断図(古墳園路(管理通路)-1)
縮尺	1:100
図面番号	43 葉之内 19

横断図(古墳園路(2/2)(散策路)) S=1:100

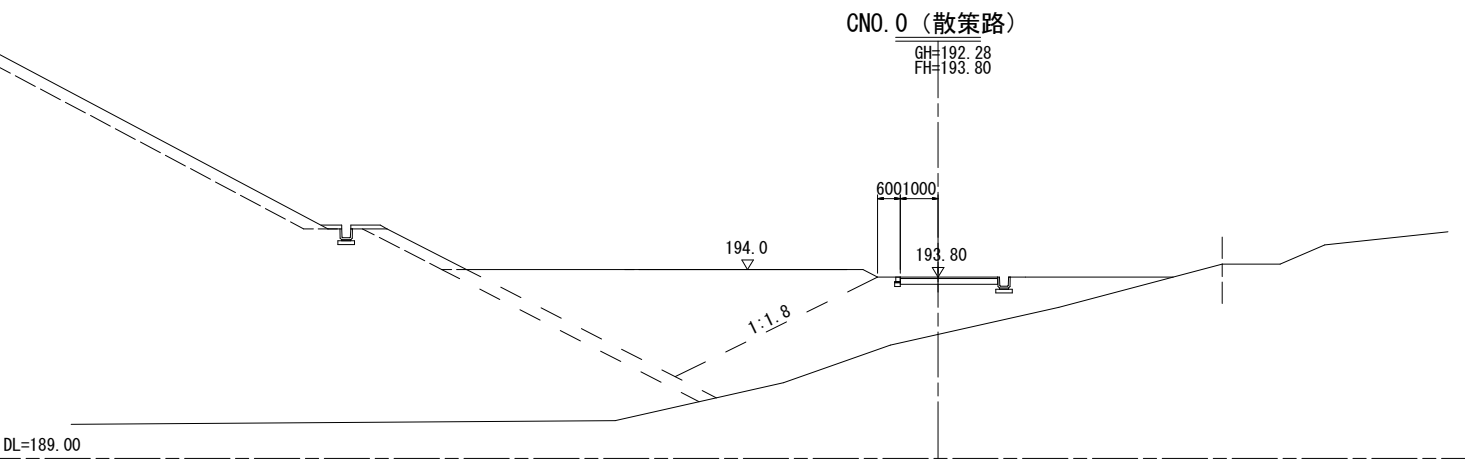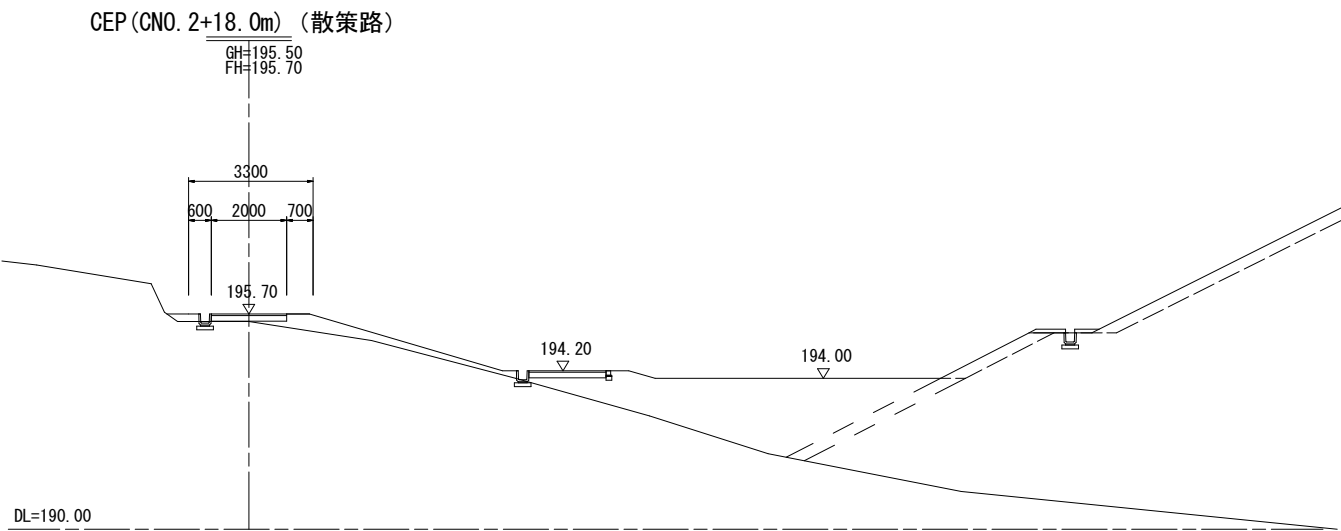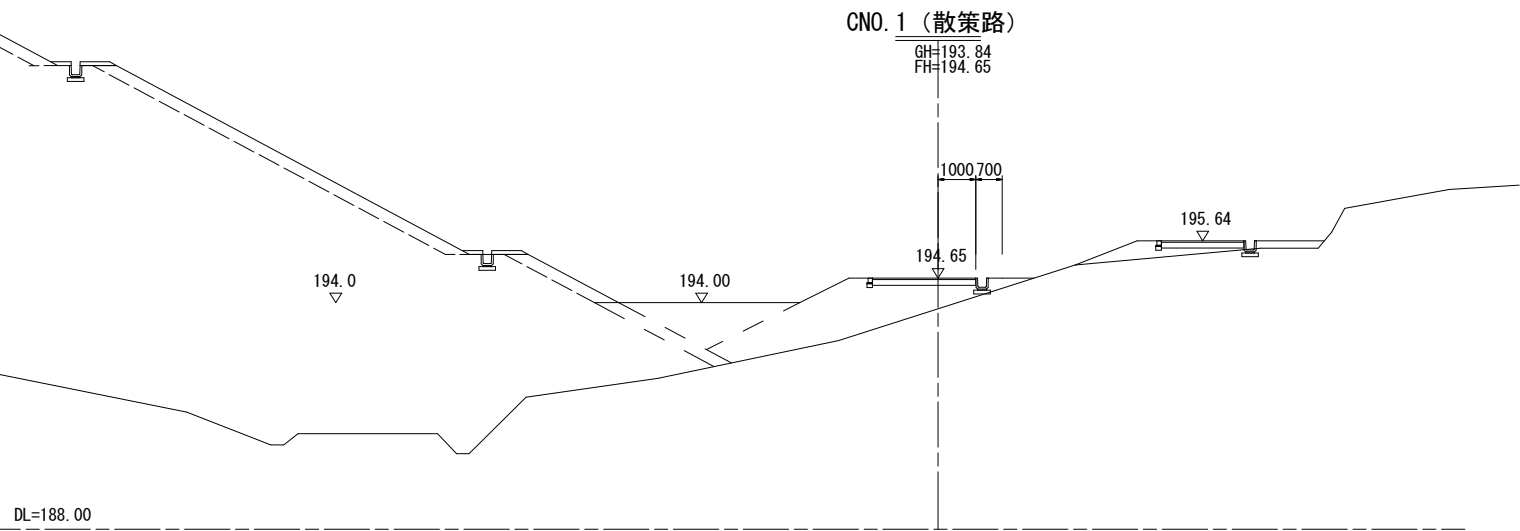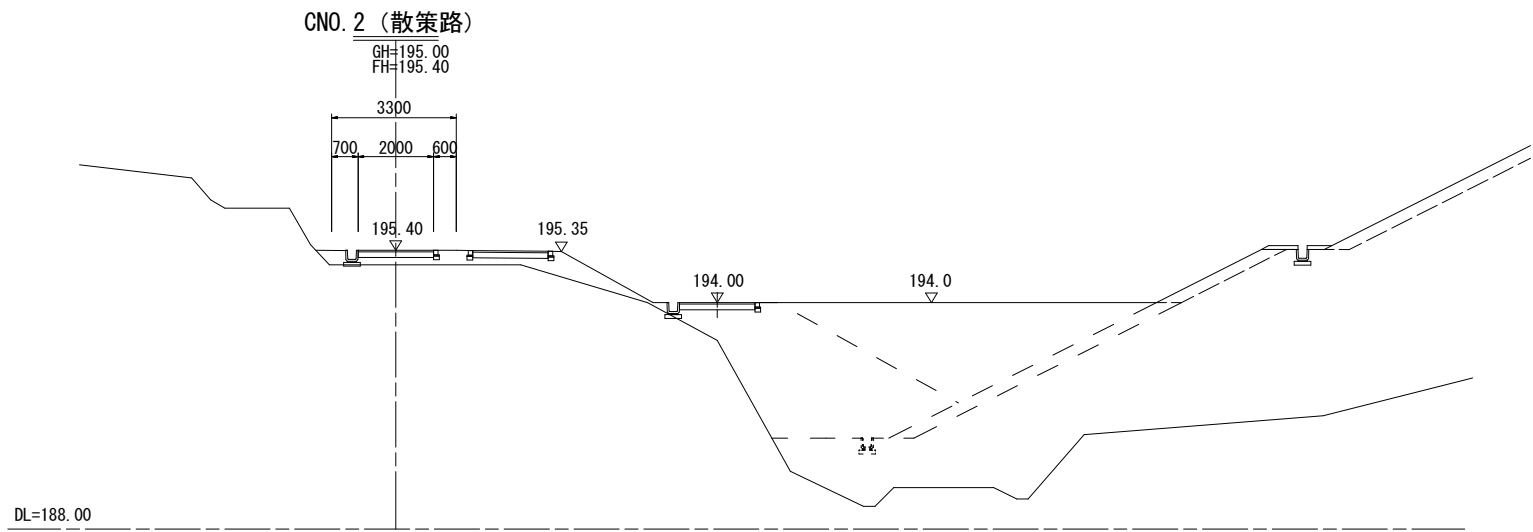


古墳園路(散策路) CNO. 0~CEP	
工事名	平成26年度 道の駅「京丹波 味夢の里」 整備工事
工事番号	
施工箇所	船井郡京丹波町曾根 地内
図面種類	横断図(古墳園路(散策路))-2
縮尺	1:100
図面番号	43 葉之内 20

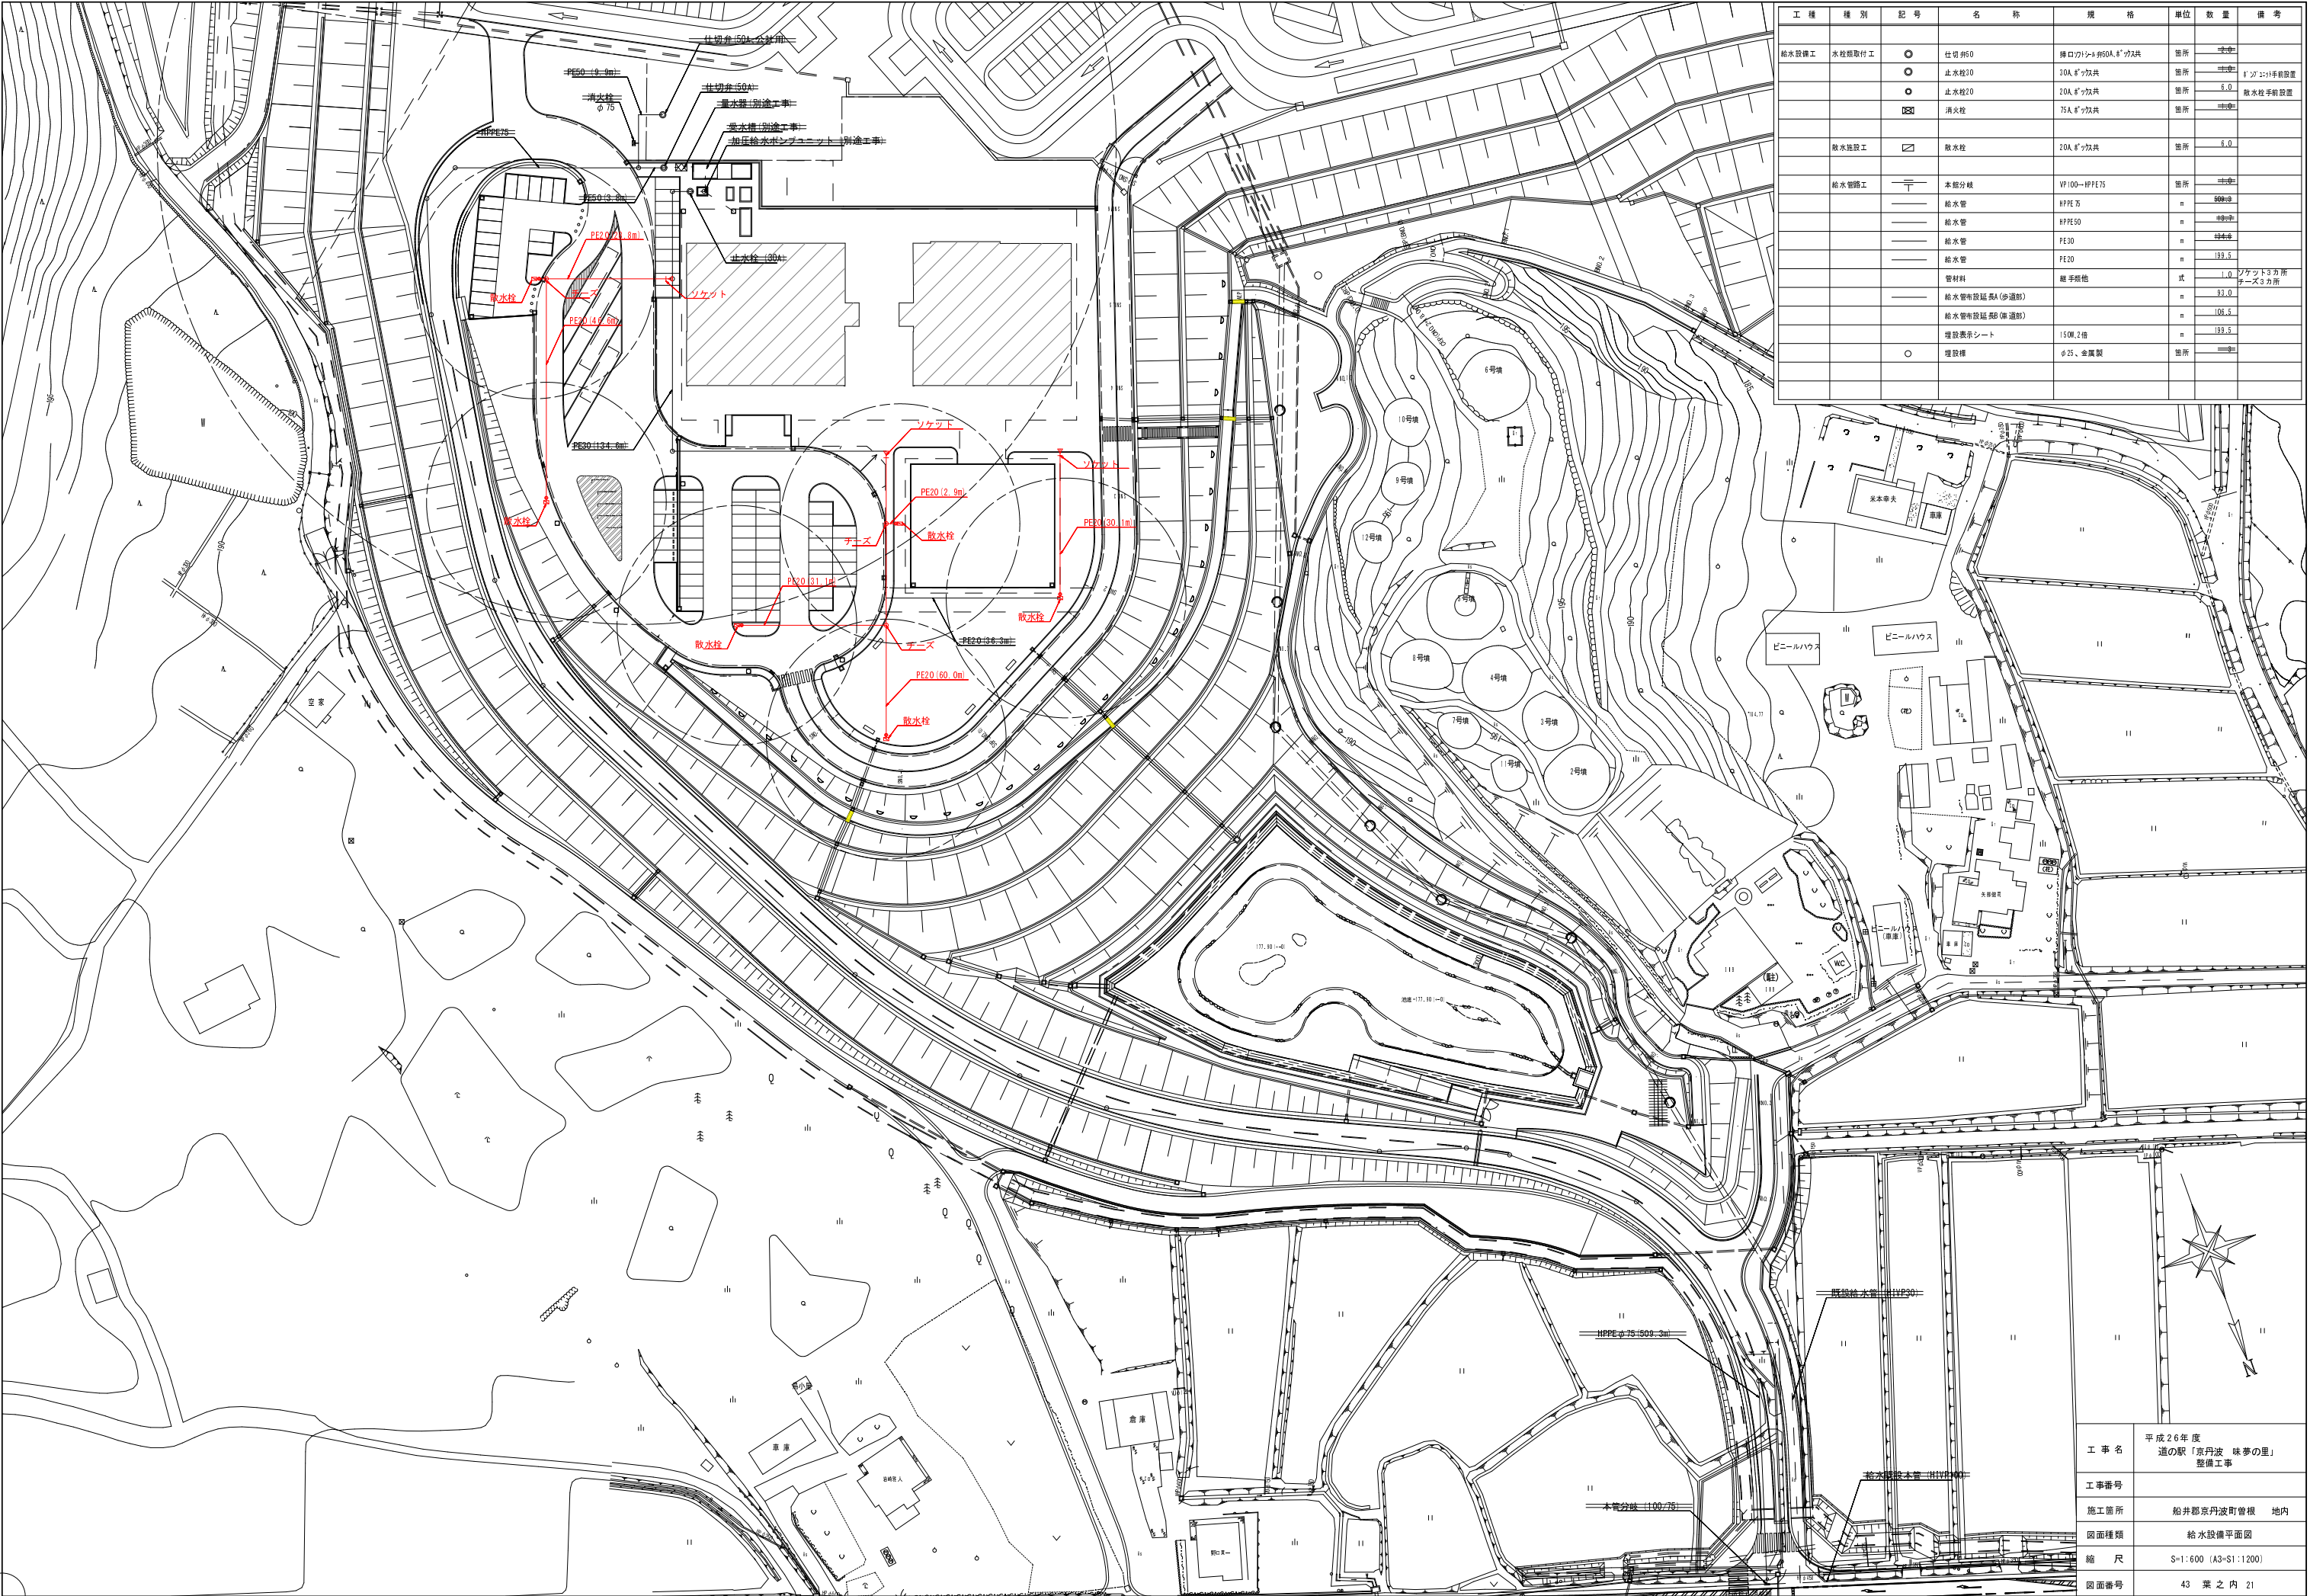

工 種	種 別	記 号	名 称	規 格	単 位	数 量	備 考
給水設備工	水栓取付工	○	仕切弁φ	横口/シムφ50A, 8"ツグ共	箇所	1	
		○	止水栓20	30A, 8"ツグ共	箇所	1	※20"手前設置
		○	止水栓20	20A, 8"ツグ共	箇所	5.0	散水栓手前設置
		⊠	消火栓	75A, 8"ツグ共	箇所	1	
散水施設工	⊠		散水栓	20A, 8"ツグ共	箇所	5.0	
給水管施工		—	本筋分岐	VP100—HPPE75	箇所	1	
		—	給水管	HPPE75	m	600.0	
		—	給水管	HPPE50	m	400.0	
		—	給水管	PE30	m	400.0	
		—	給水管	PE20	m	199.5	
		—	管材料	継手類他	式	1.0	フケット3万所 サイズ3カ所
		—	給水管布設延長A(歩道部)		m	93.0	
		—	給水管布設延長B(車道部)		m	106.5	
		—	埋設表示シート	150W, 2倍	m	199.5	
		○	埋設標	φ25、金属製	箇所	1	


工 事 名	平成26年度 道の駅「京丹波 味夢の里」 整備工事
工事番号	
施工箇所	船井郡京丹波町曾根 地内
図面種類	給水設備平面図
縮 尺	S=1:600 (A3-S1:1200)
図面番号	43 葉之内 21

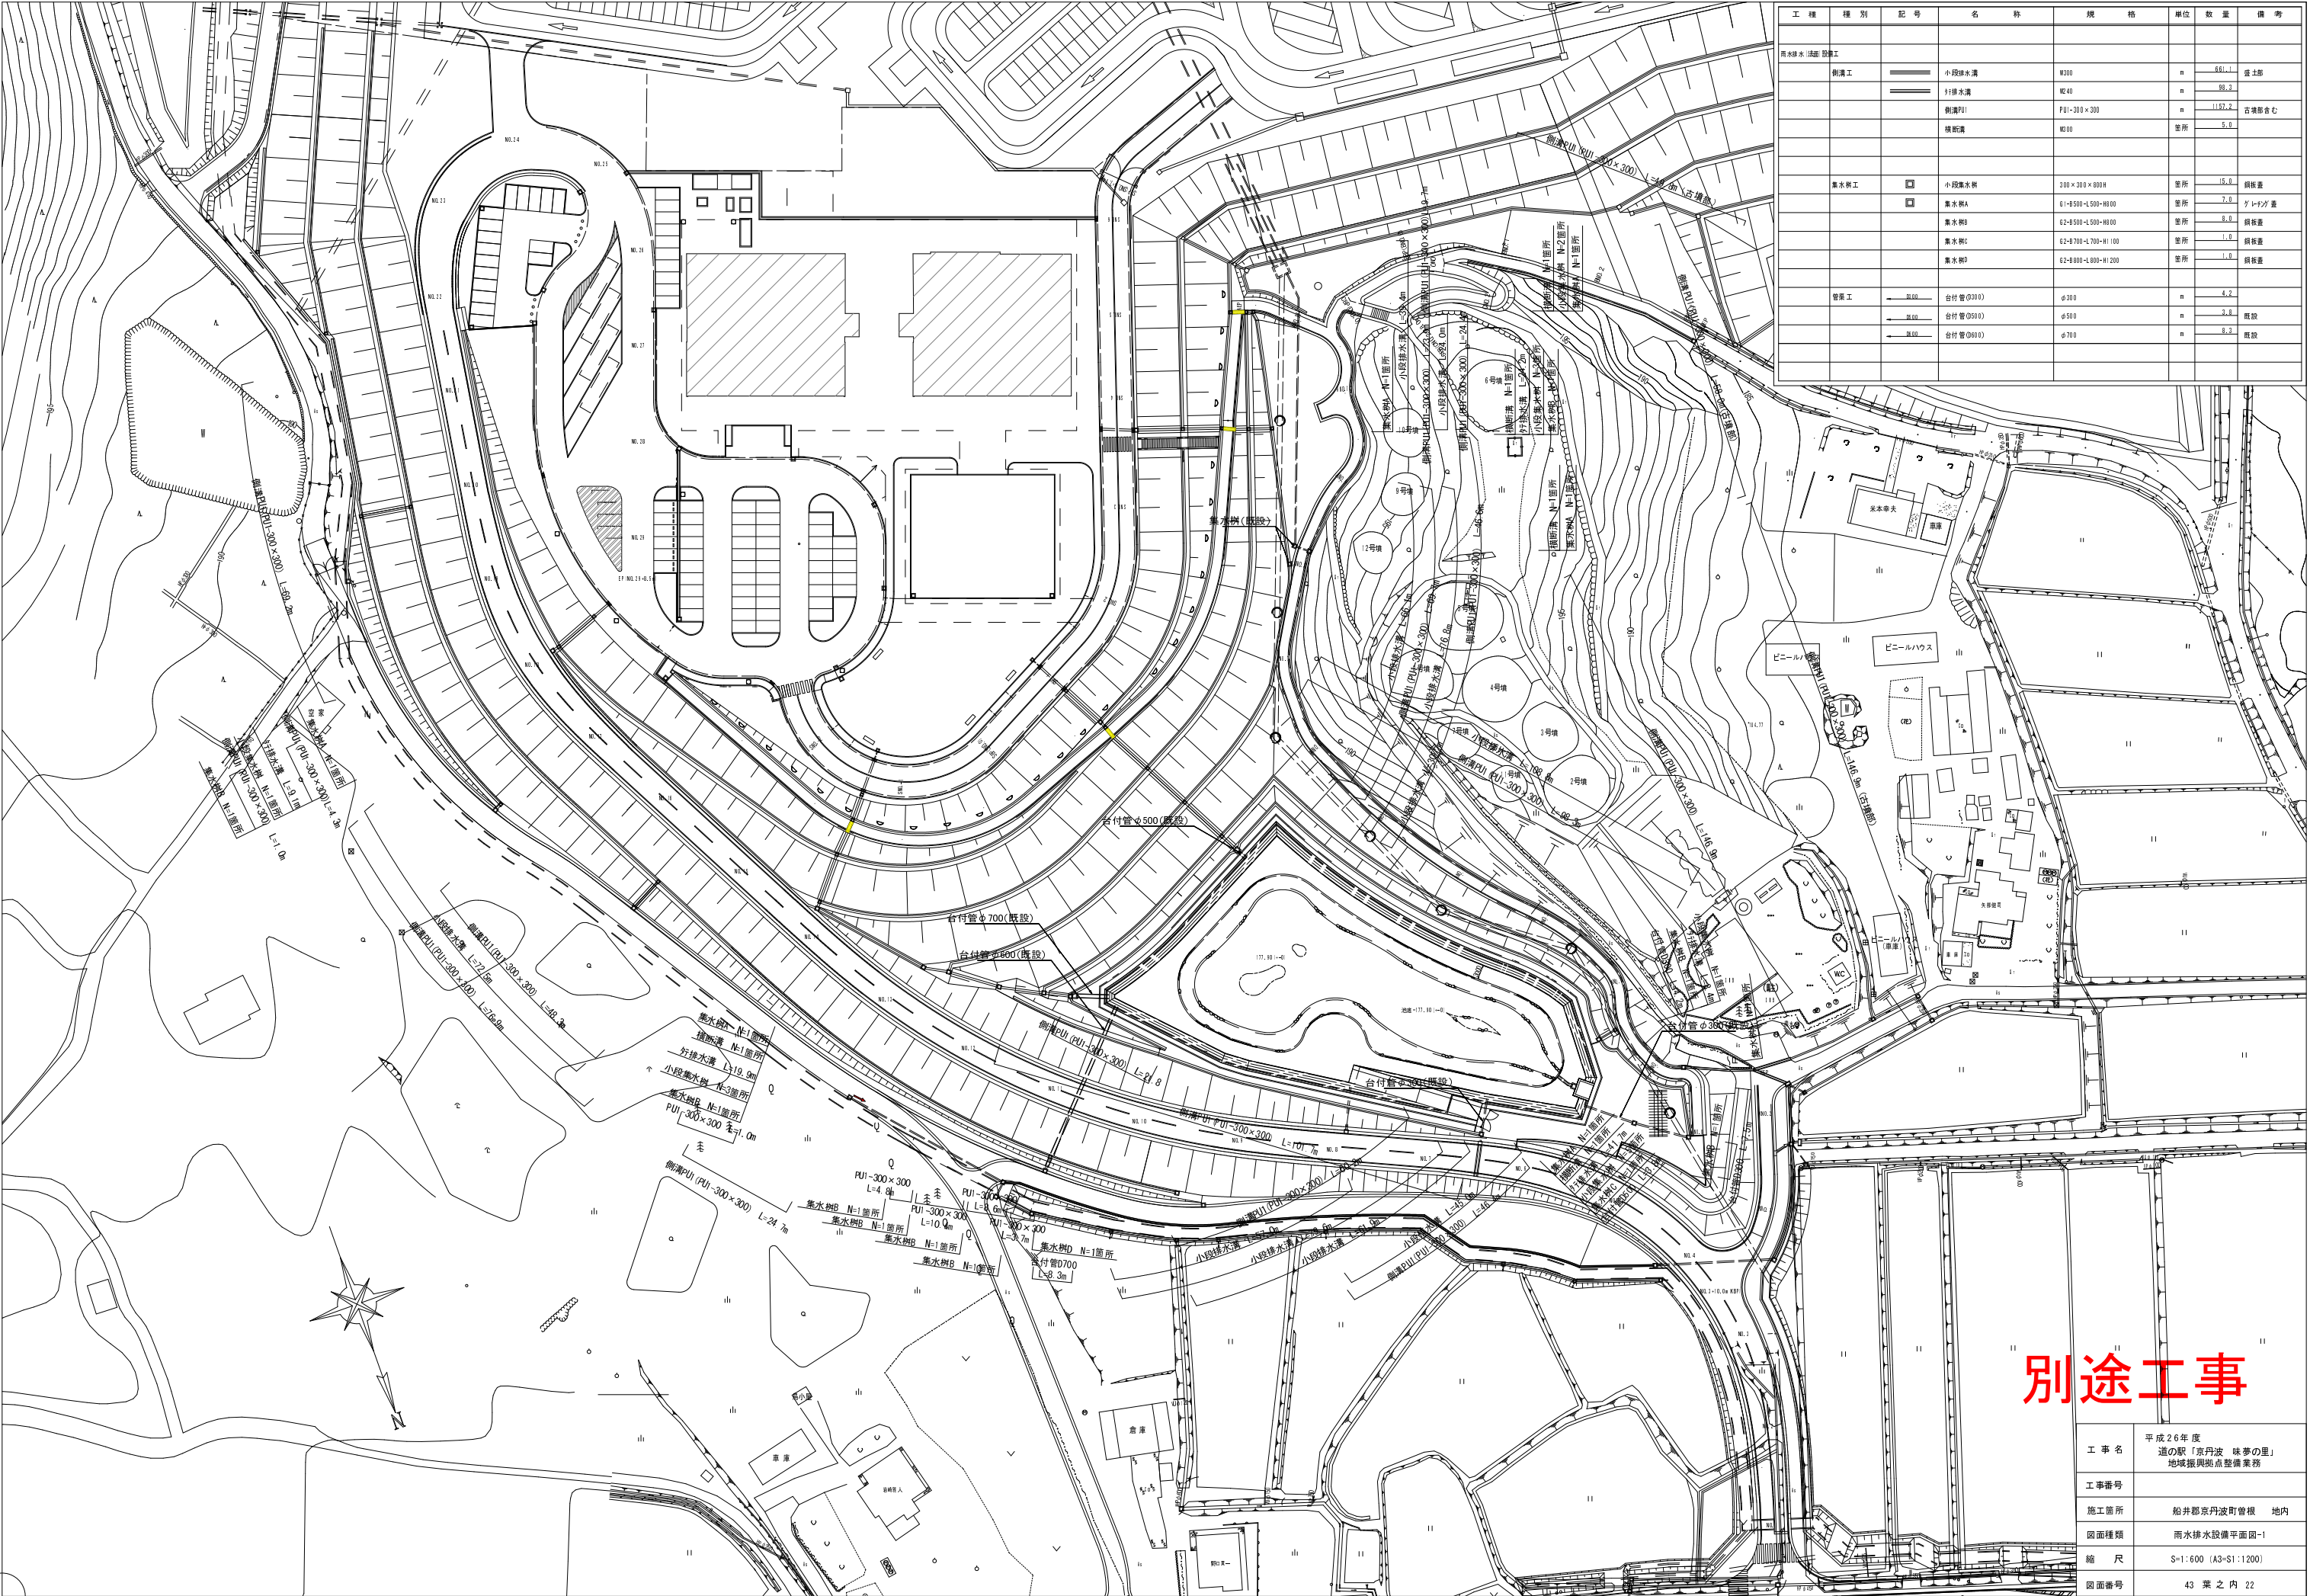


工 種	種 別	記 号	名 称	規 格	単 位	数 量	備 考
雨水排水設備工	側溝工	——	小段排水溝	N300	m	661.2	掘土部
		——	引排水溝	N240	m	39.2	
		——	側溝PUI	PUI-300×300	m	1152.2	古溝部含む
		——	横断溝	N300	箇所	5.0	
集水樹工	集水樹	■	小段集水樹	300×300×800H	箇所	15.0	鋼板蓋
		■	集水樹A	61×850×1,500×H800	箇所	2.0	ゲート付蓋
		■	集水樹B	62×850×1,500×H800	箇所	8.0	鋼板蓋
		■	集水樹C	62×870×1,700×H1100	箇所	1.0	鋼板蓋
		■	集水樹D	62×880×1,600×H1200	箇所	1.0	鋼板蓋
管渠工	台付管	——	台付管(φ300)	φ300	m	4.2	
		——	台付管(φ500)	φ500	m	2.8	既設
		——	台付管(φ600)	φ700	m	3.2	既設

別途工事

工 事 名	平成26年度 道の駅「京丹波 味夢の里」 地域振興拠点整備業務
工事番号	
施工箇所	船井郡京丹波町曾根 地内
図面種類	雨水排水設備平面図-1
縮 尺	S=1:600 (A3-S1:1200)
図面番号	43 葉之内 22


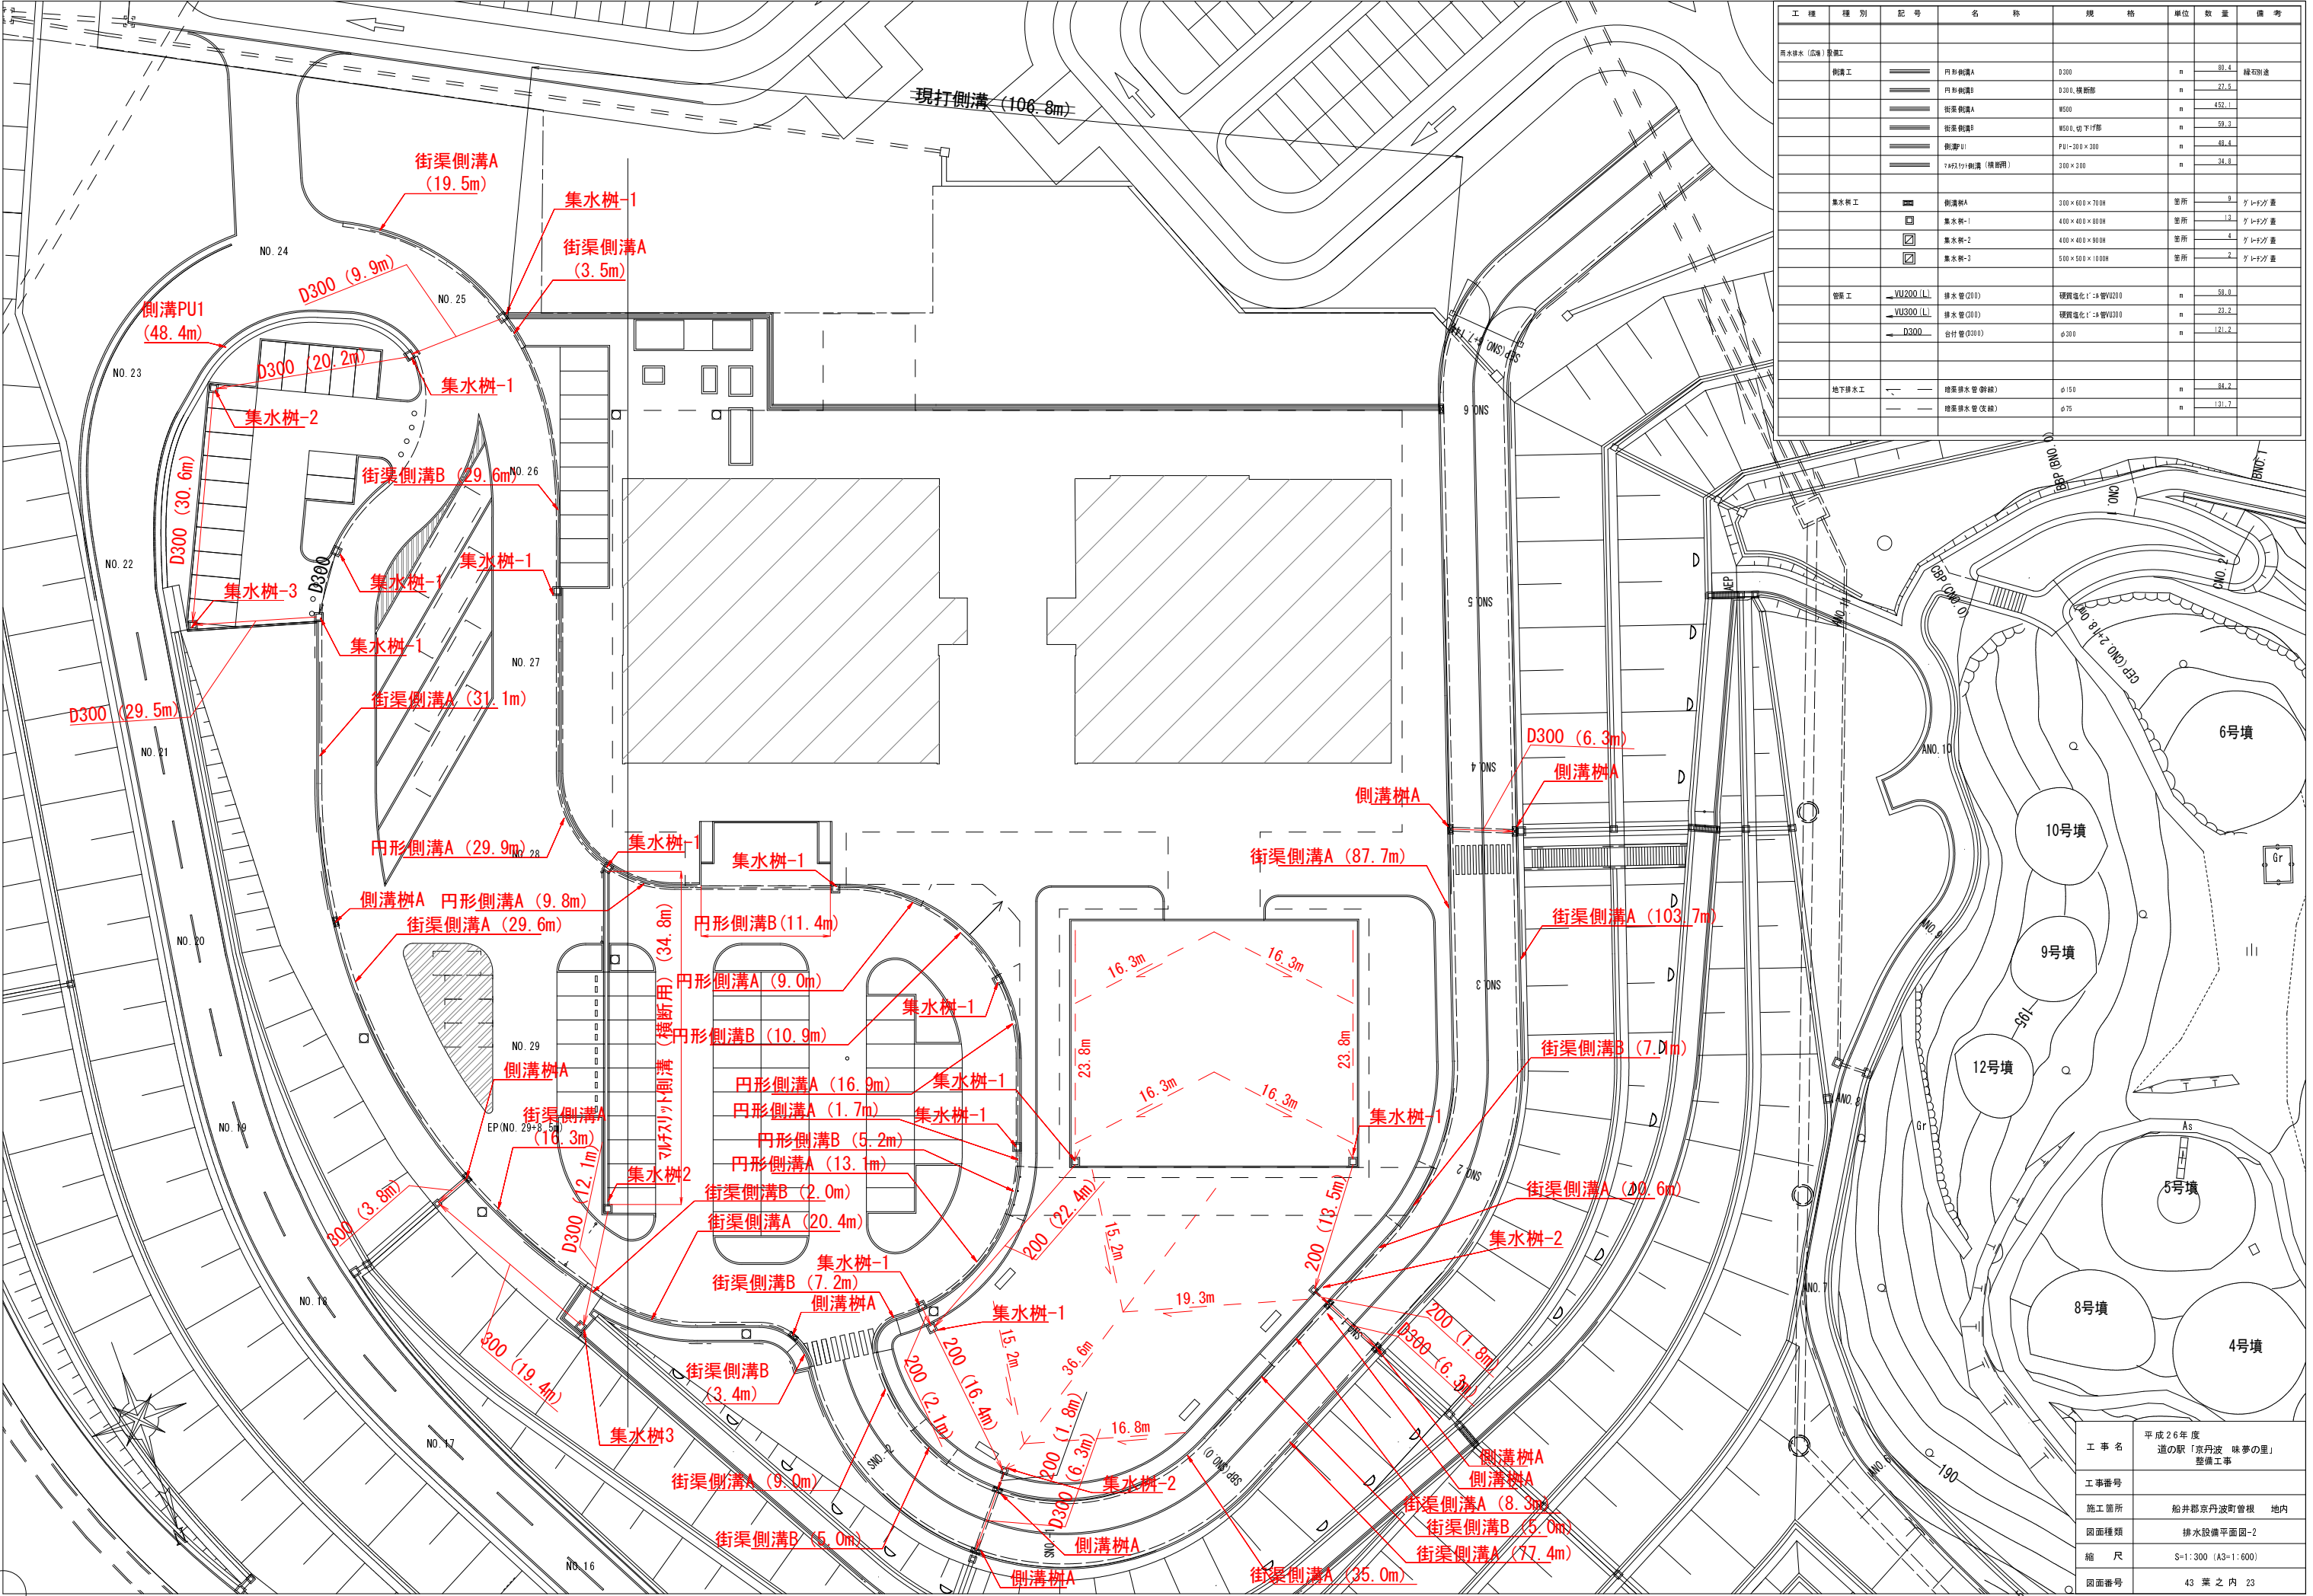


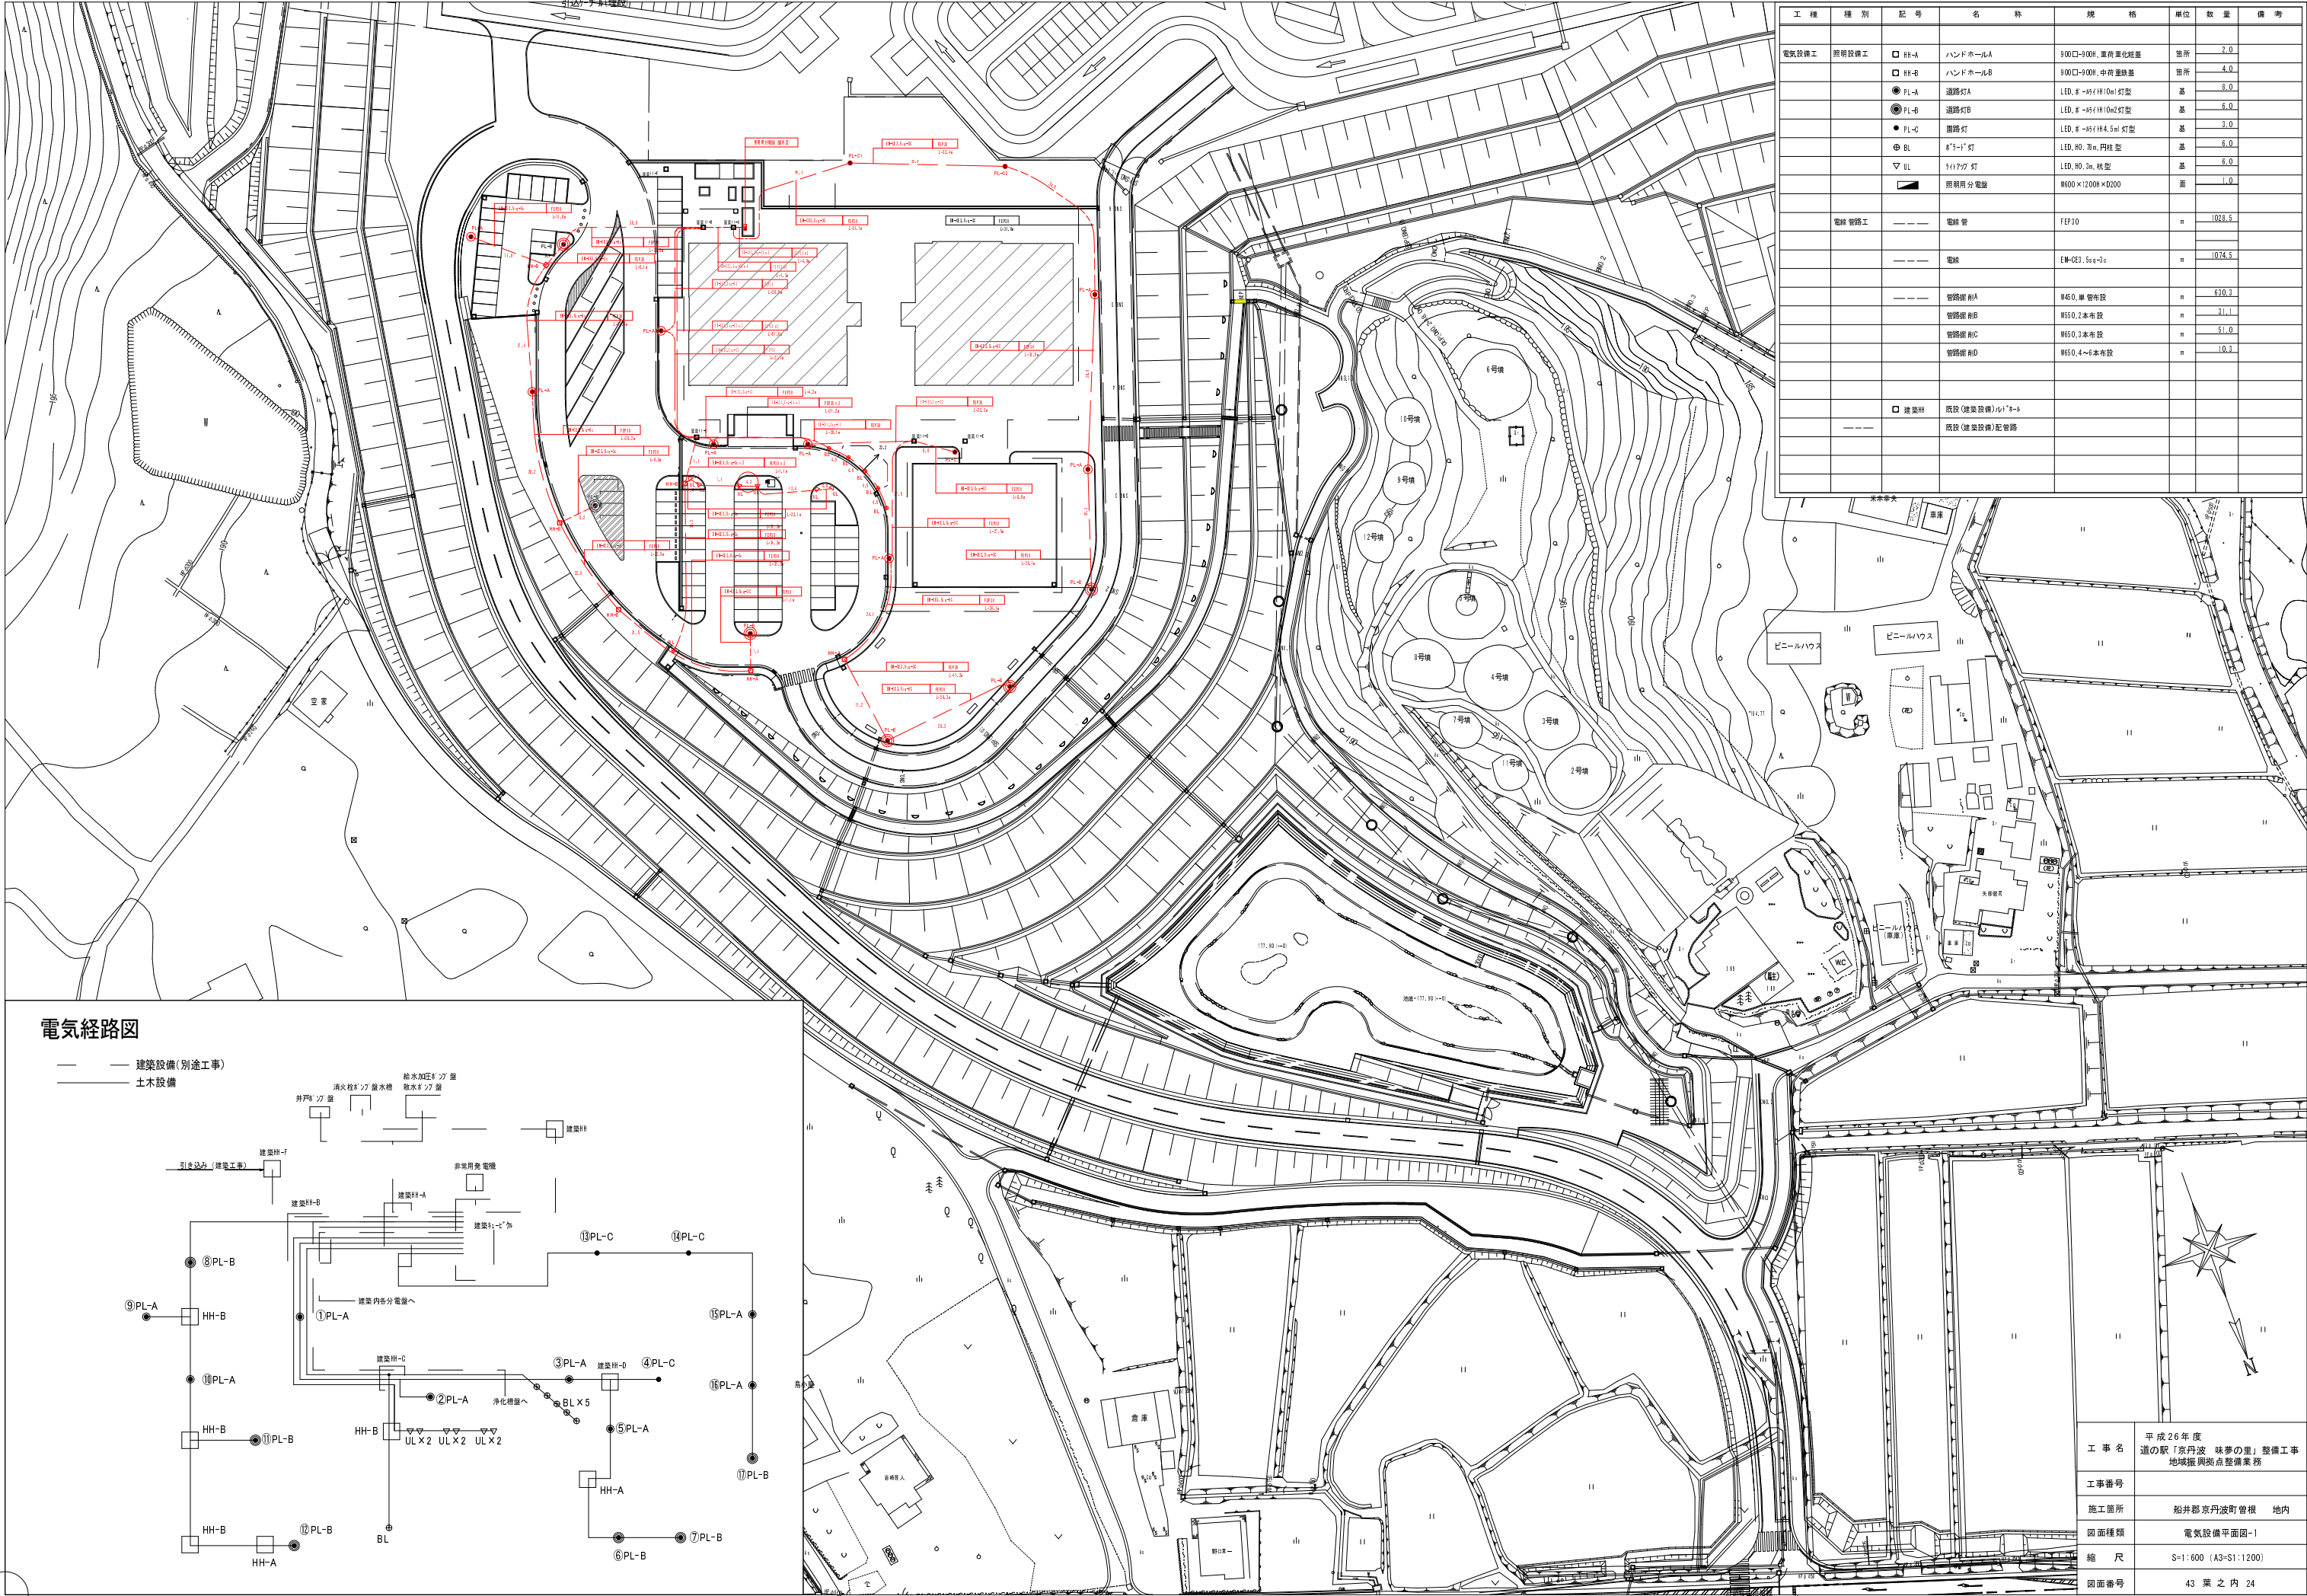


工 種	種 別	記 号	名 称	規 格	単 位	数 量	備 考
電気設備工	照明設備工	□ HH-A	ハンドホールA	300□-900H、重荷重化対応	箇所	2.0	
		□ HH-B	ハンドホールB	300□-900H、中荷重対応	箇所	4.0	
		● PL-A	道路灯A	LED、8'50/1H(10m)灯型	基	8.0	
		● PL-B	道路灯B	LED、8'50/1H(10m2)灯型	基	6.0	
		● PL-C	道路灯	LED、8'50/1H(4.5m)灯型	基	3.0	
		⊕ BL	8'50-1'灯	LED、H0、7m、円柱型	基	6.0	
		▽ BL	5'17'灯	LED、H0、3m、杭型	基	6.0	
		■	照明用分電盤	W600×1200H×D200	面	1.0	
電線 管路工	電線 管	---	電線 管	FEF30	m	1028.5	
		---	電線	F#-CE3、5sq-2c	m	1074.5	
	管線継手	---	管線継手A	φ450.0 継 電管継	m	620.3	
		---	管線継手B	φ550.2 本布設	m	31.1	
		---	管線継手C	φ550.3 本布設	m	51.0	
		---	管線継手D	φ550.4~6 本布設	m	10.3	
	建築併	---	底設(建築設備)φ175-3				
		---	底設(建築設備)配管路				


電気経路図

- 建築設備(別途工事)
- 土木設備

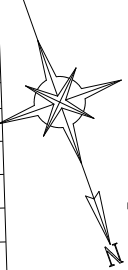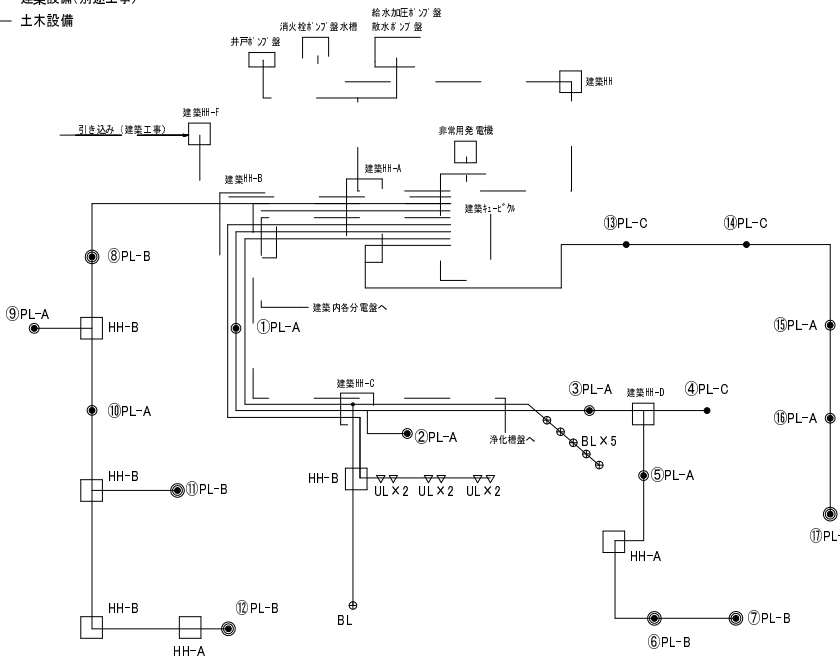


工 事 名	平成26年度 道の駅「京丹波 味夢の里」整備工事 地域振興拠点整備業務
工事番号	
施工箇所	船井郡京丹波町曾根 地内
図面種類	電気設備平面図-1
縮 尺	S=1:600 (A3-S1:1200)
図面番号	43 葉之内 24

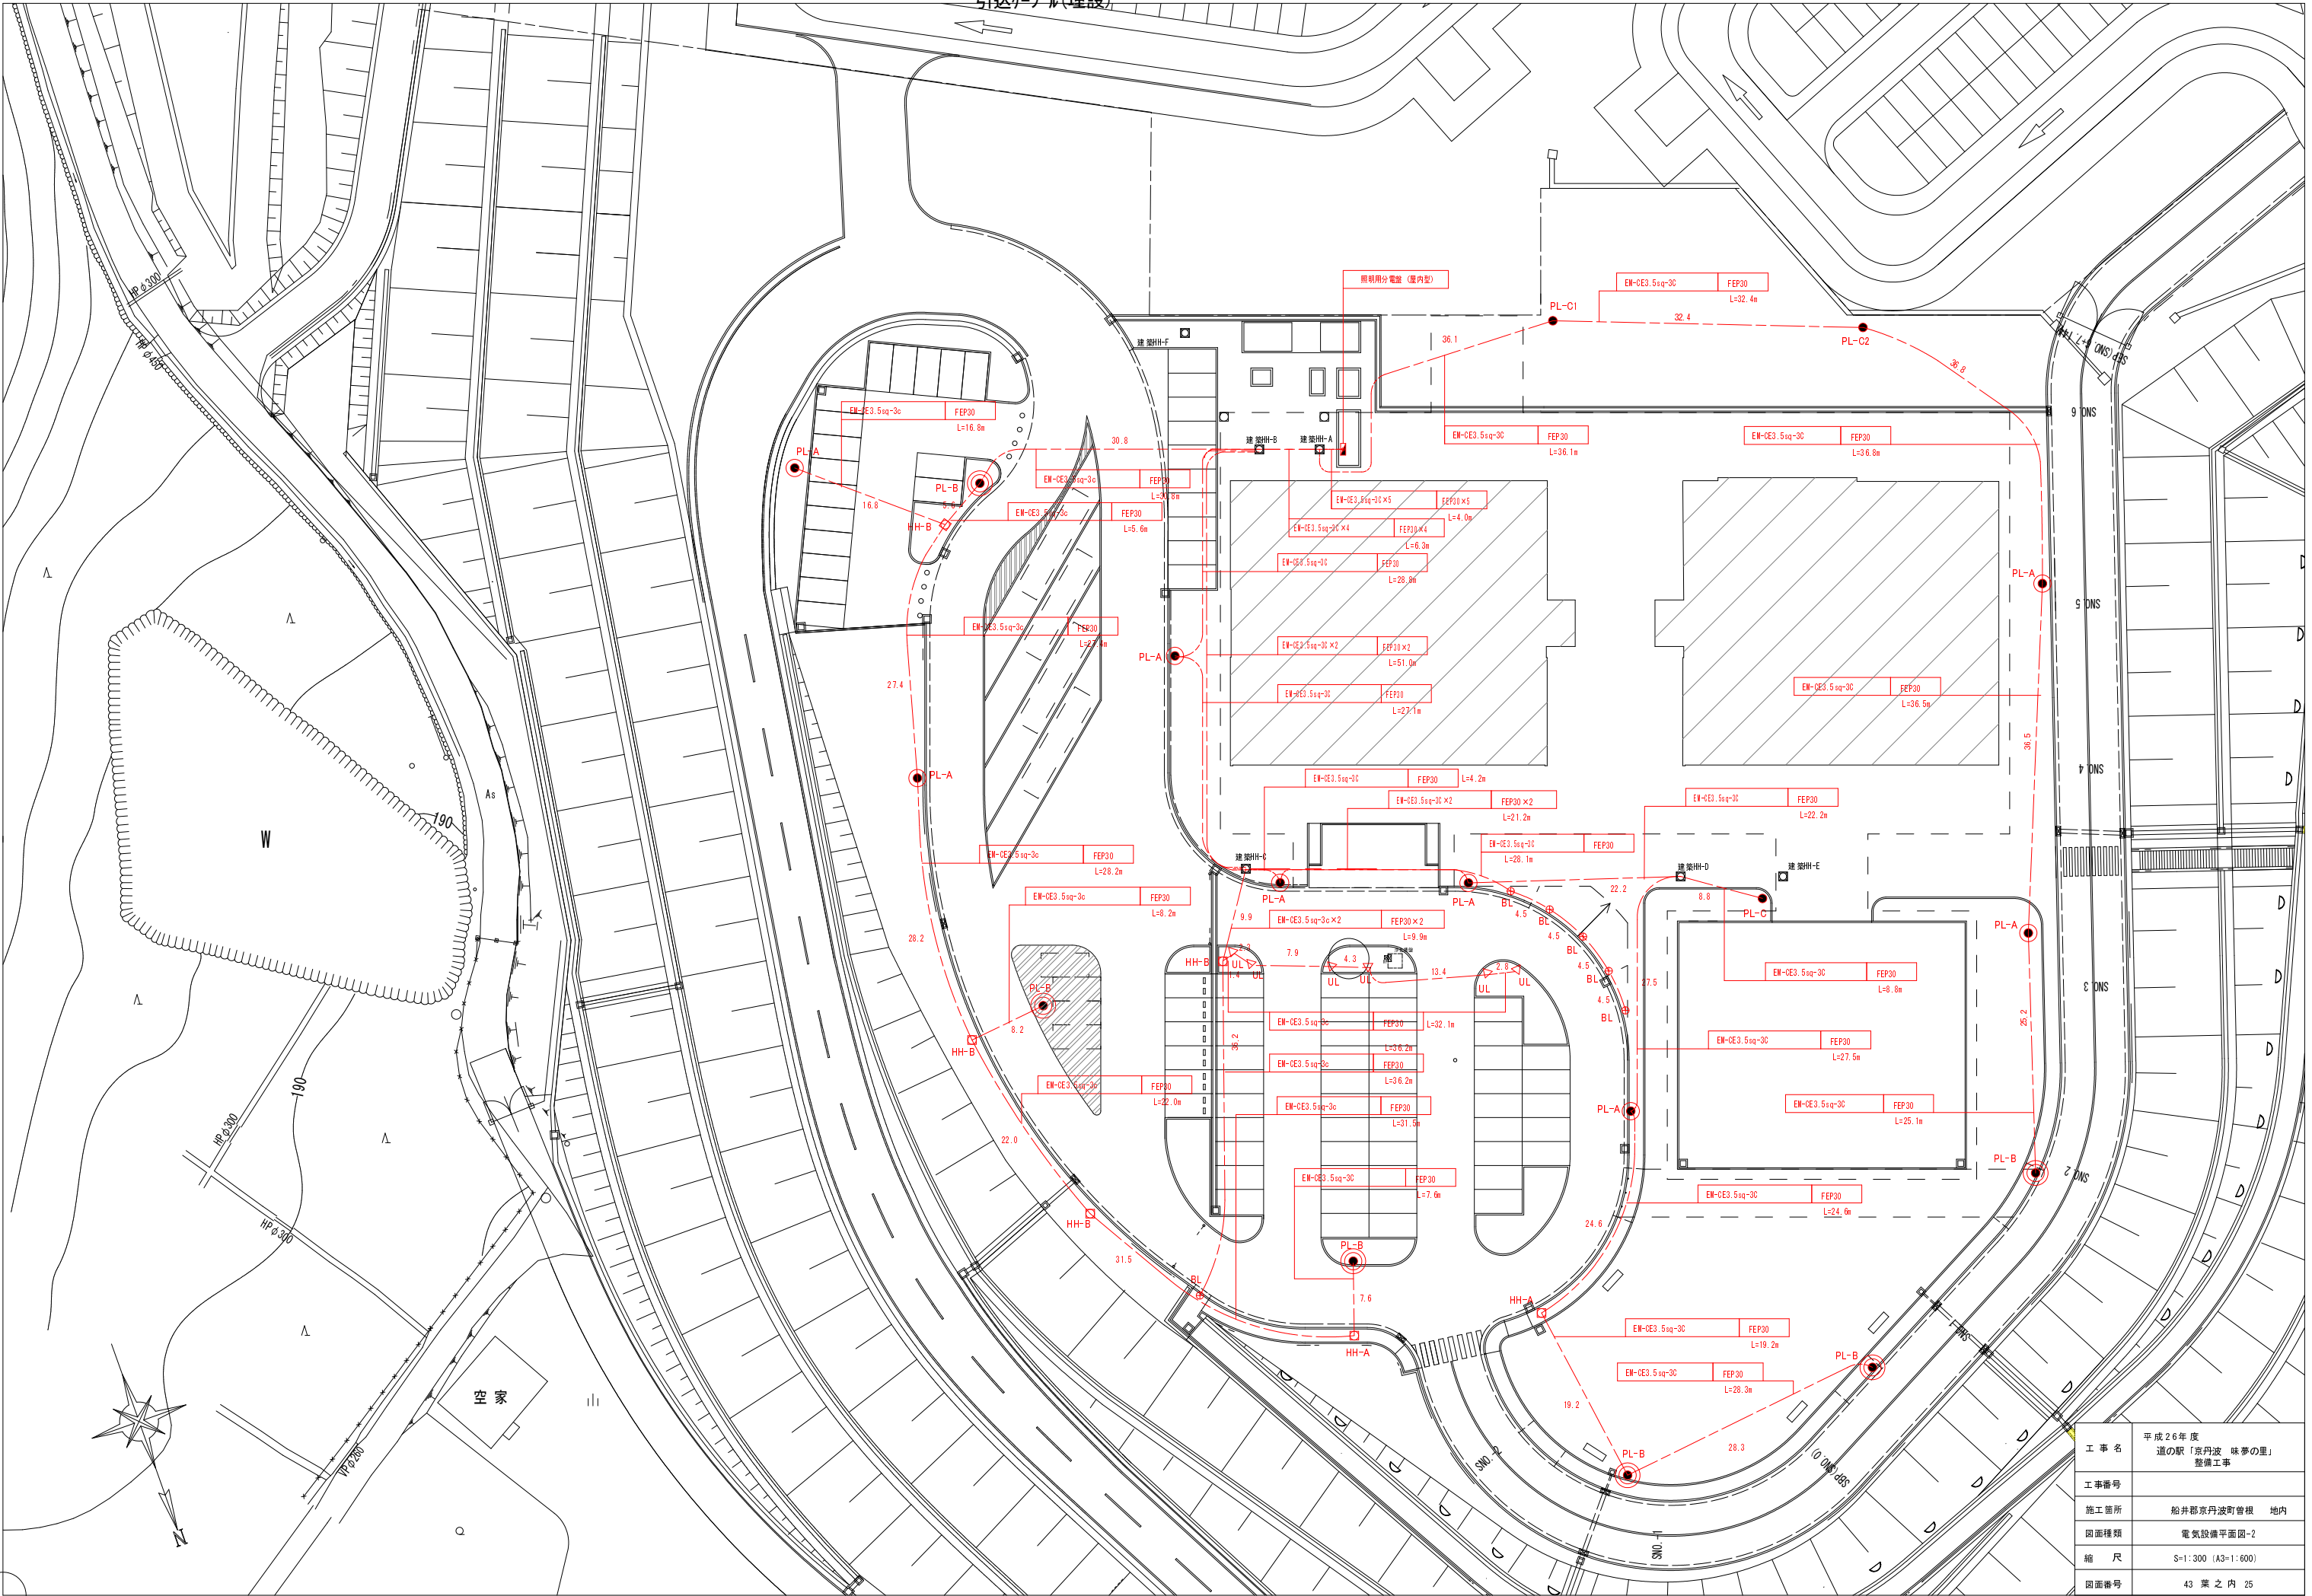

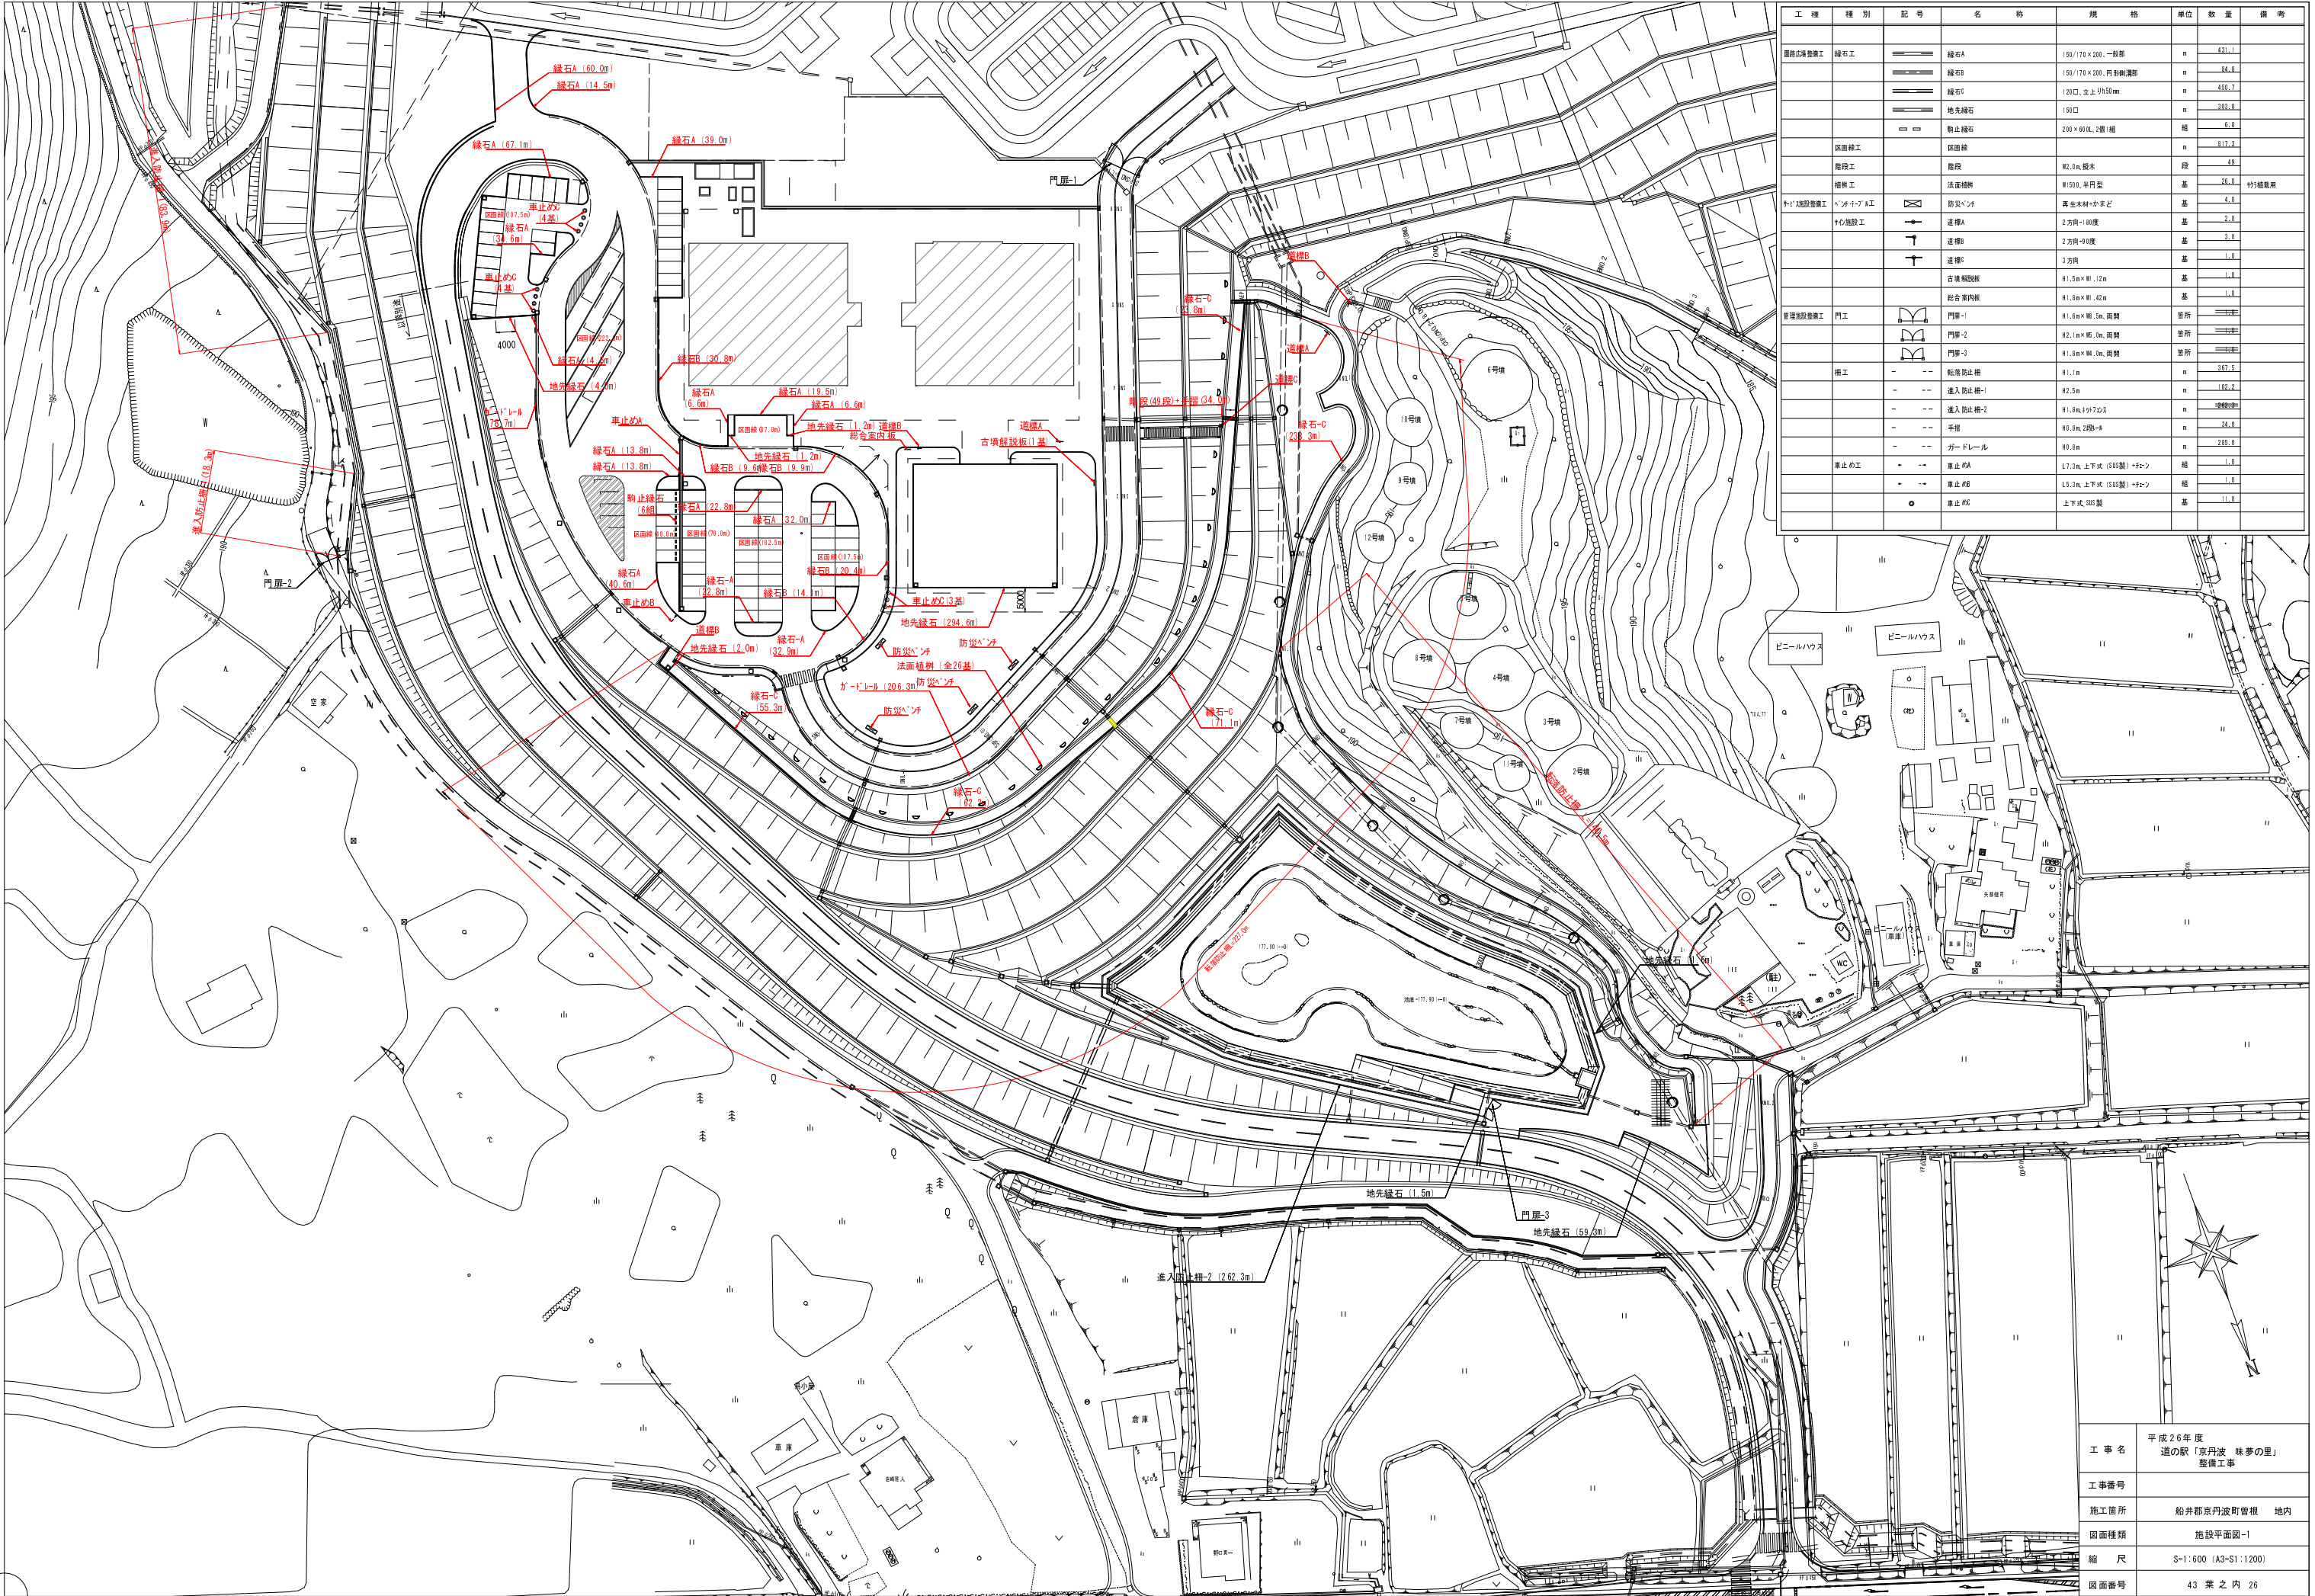


工 種	種 別	記 号	名 称	規 格	単 位	数 量	備 考
園路広場整備工	緑石工		緑石A	150/178×200、一般部	m	421.1	
			緑石B	150/178×200、円形側溝部	m	66.8	
			緑石C	120口、立上り150mm	m	450.7	
			地先緑石	150口	m	382.8	
			軌止緑石	200×600L、2層1層	組	6.9	
仮面緑工	仮面緑		仮面緑		m	817.3	
階段工	階段		階段	W2.0m、段木	段	49	
植樹工	法面植樹		法面植樹	W150、半円型	基	26.8	竹地覆用
ト・V施設整備工	V施設工		防風V字	再生木材・かまど	基	4.8	
			遮風A	2方向・80度	基	2.8	
			遮風B	2方向・90度	基	3.8	
			遮風C	3方向	基	1.8	
管理施設整備工	門工		古墳観覧板	H1.5m×W1.12m	基	1.8	
			総合案内板	H1.8m×W1.42m	基	1.8	
			門扉-1	H1.8m×W0.5m、両開	箇所	1	
			門扉-2	H2.1m×W0.6m、両開	箇所	1	
	柵工		門扉-3	H1.8m×W0.6m、両開	箇所	1	
			転落防止柵	H1.1m	m	287.5	
			進入防止柵-1	H2.5m	m	182.2	
			進入防止柵-2	H1.8m×W1.2m	m	24.8	
車止めの工	車止め		手摺	H0.8m、2段-6	m	24.8	
			ガードレール	H0.8m	m	285.8	
			車止めA	L7.3m、上下式 (SUS製) +付フ	組	1.8	
			車止めB	L5.3m、上下式 (SUS製) +付フ	組	1.8	
			車止めC	上下式 SUS製	基	11.8	

工 事 名	平成26年度 道の駅「京丹波 味夢の里」 整備工事
工事番号	
施工箇所	船井郡京丹波町曾根 地内
図面種類	施設平面図-1
縮 尺	S=1:600 (A3-S1:1200)
図面番号	43 葉之内 26

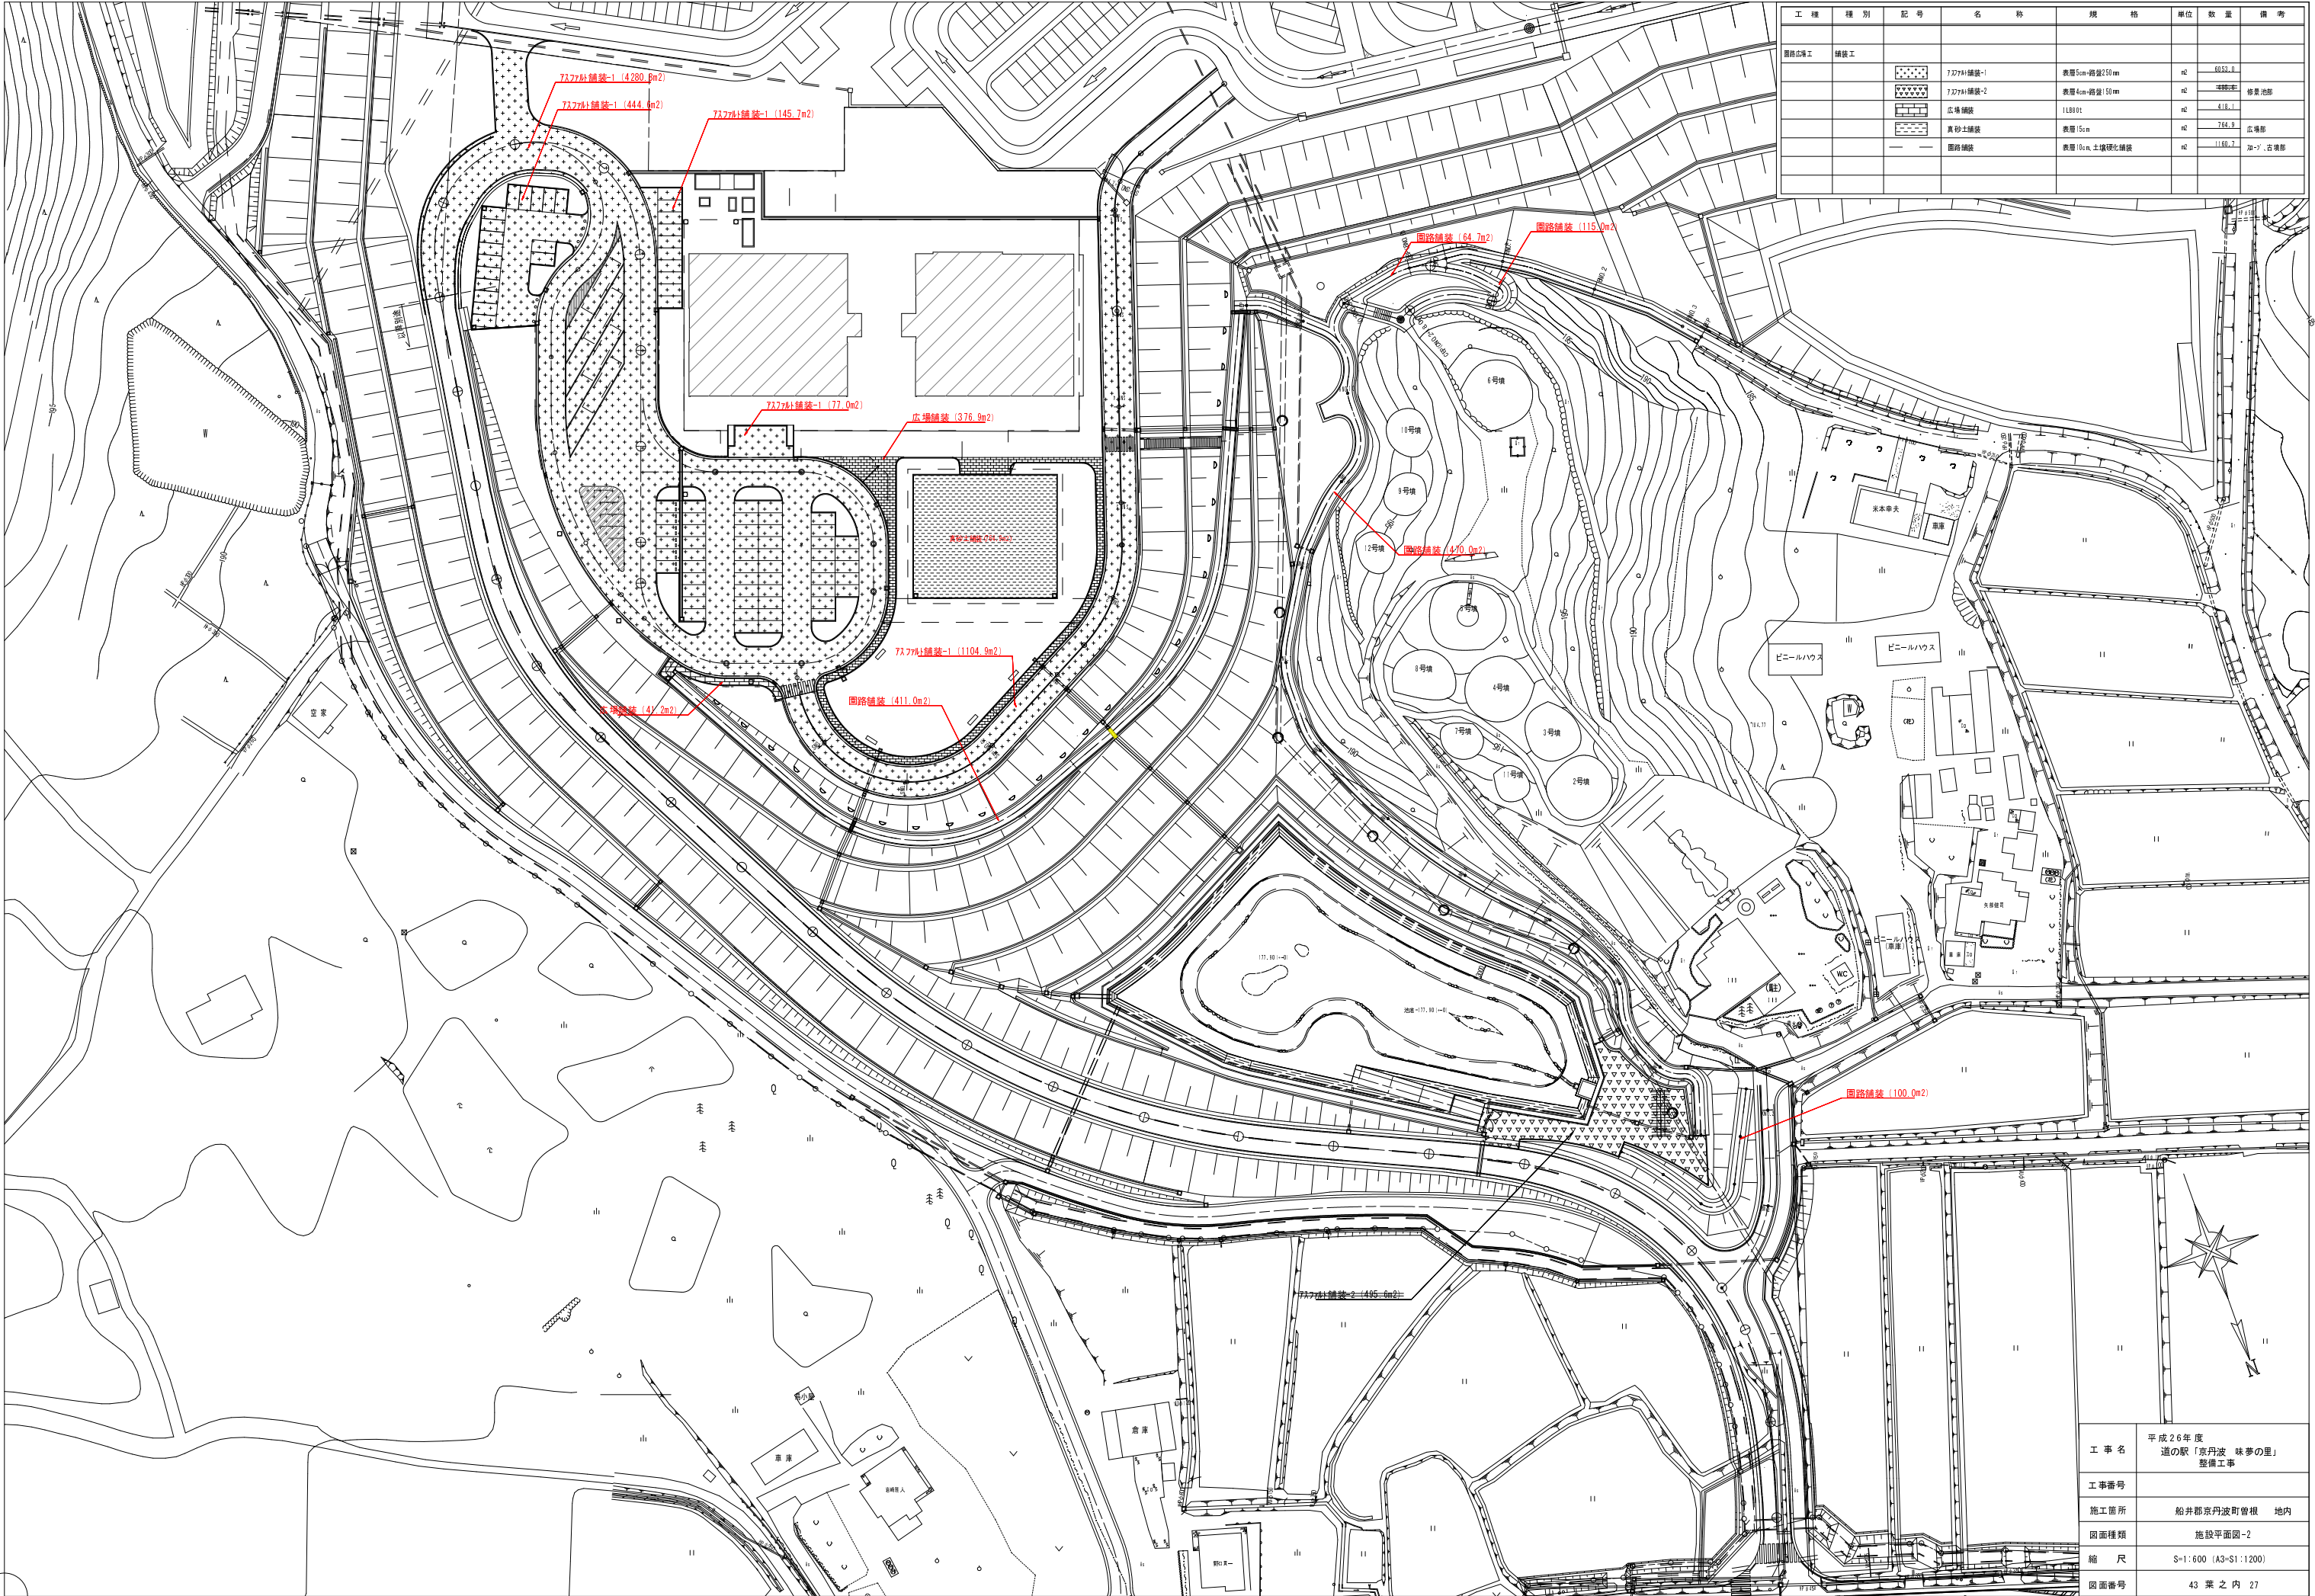

工 種	種 別	記 号	名 称	規 格	単 位	数 量	備 考
道路広場工	舗装工		7.5cm舗装-1	表層5cm-砕金250mm	m ²	6552.8	
			7.5cm舗装-2	表層4cm-砕金150mm	m ²	418.1	修景池部
			広場舗装	1L8001	m ²	764.9	広場部
			真砂土舗装	表層15cm	m ²	1160.7	加へて、古墳部
			園路舗装	表層10cm-土壌硬化舗装	m ²		

工 事 名	平成26年度 道の駅「京丹波 味夢の里」 整備工事
工事番号	
施工箇所	船井郡京丹波町曾根 地内
図面種類	施設平面図-2
縮 尺	S=1:600 (A3-S1:1200)
図面番号	43 葉之内 27

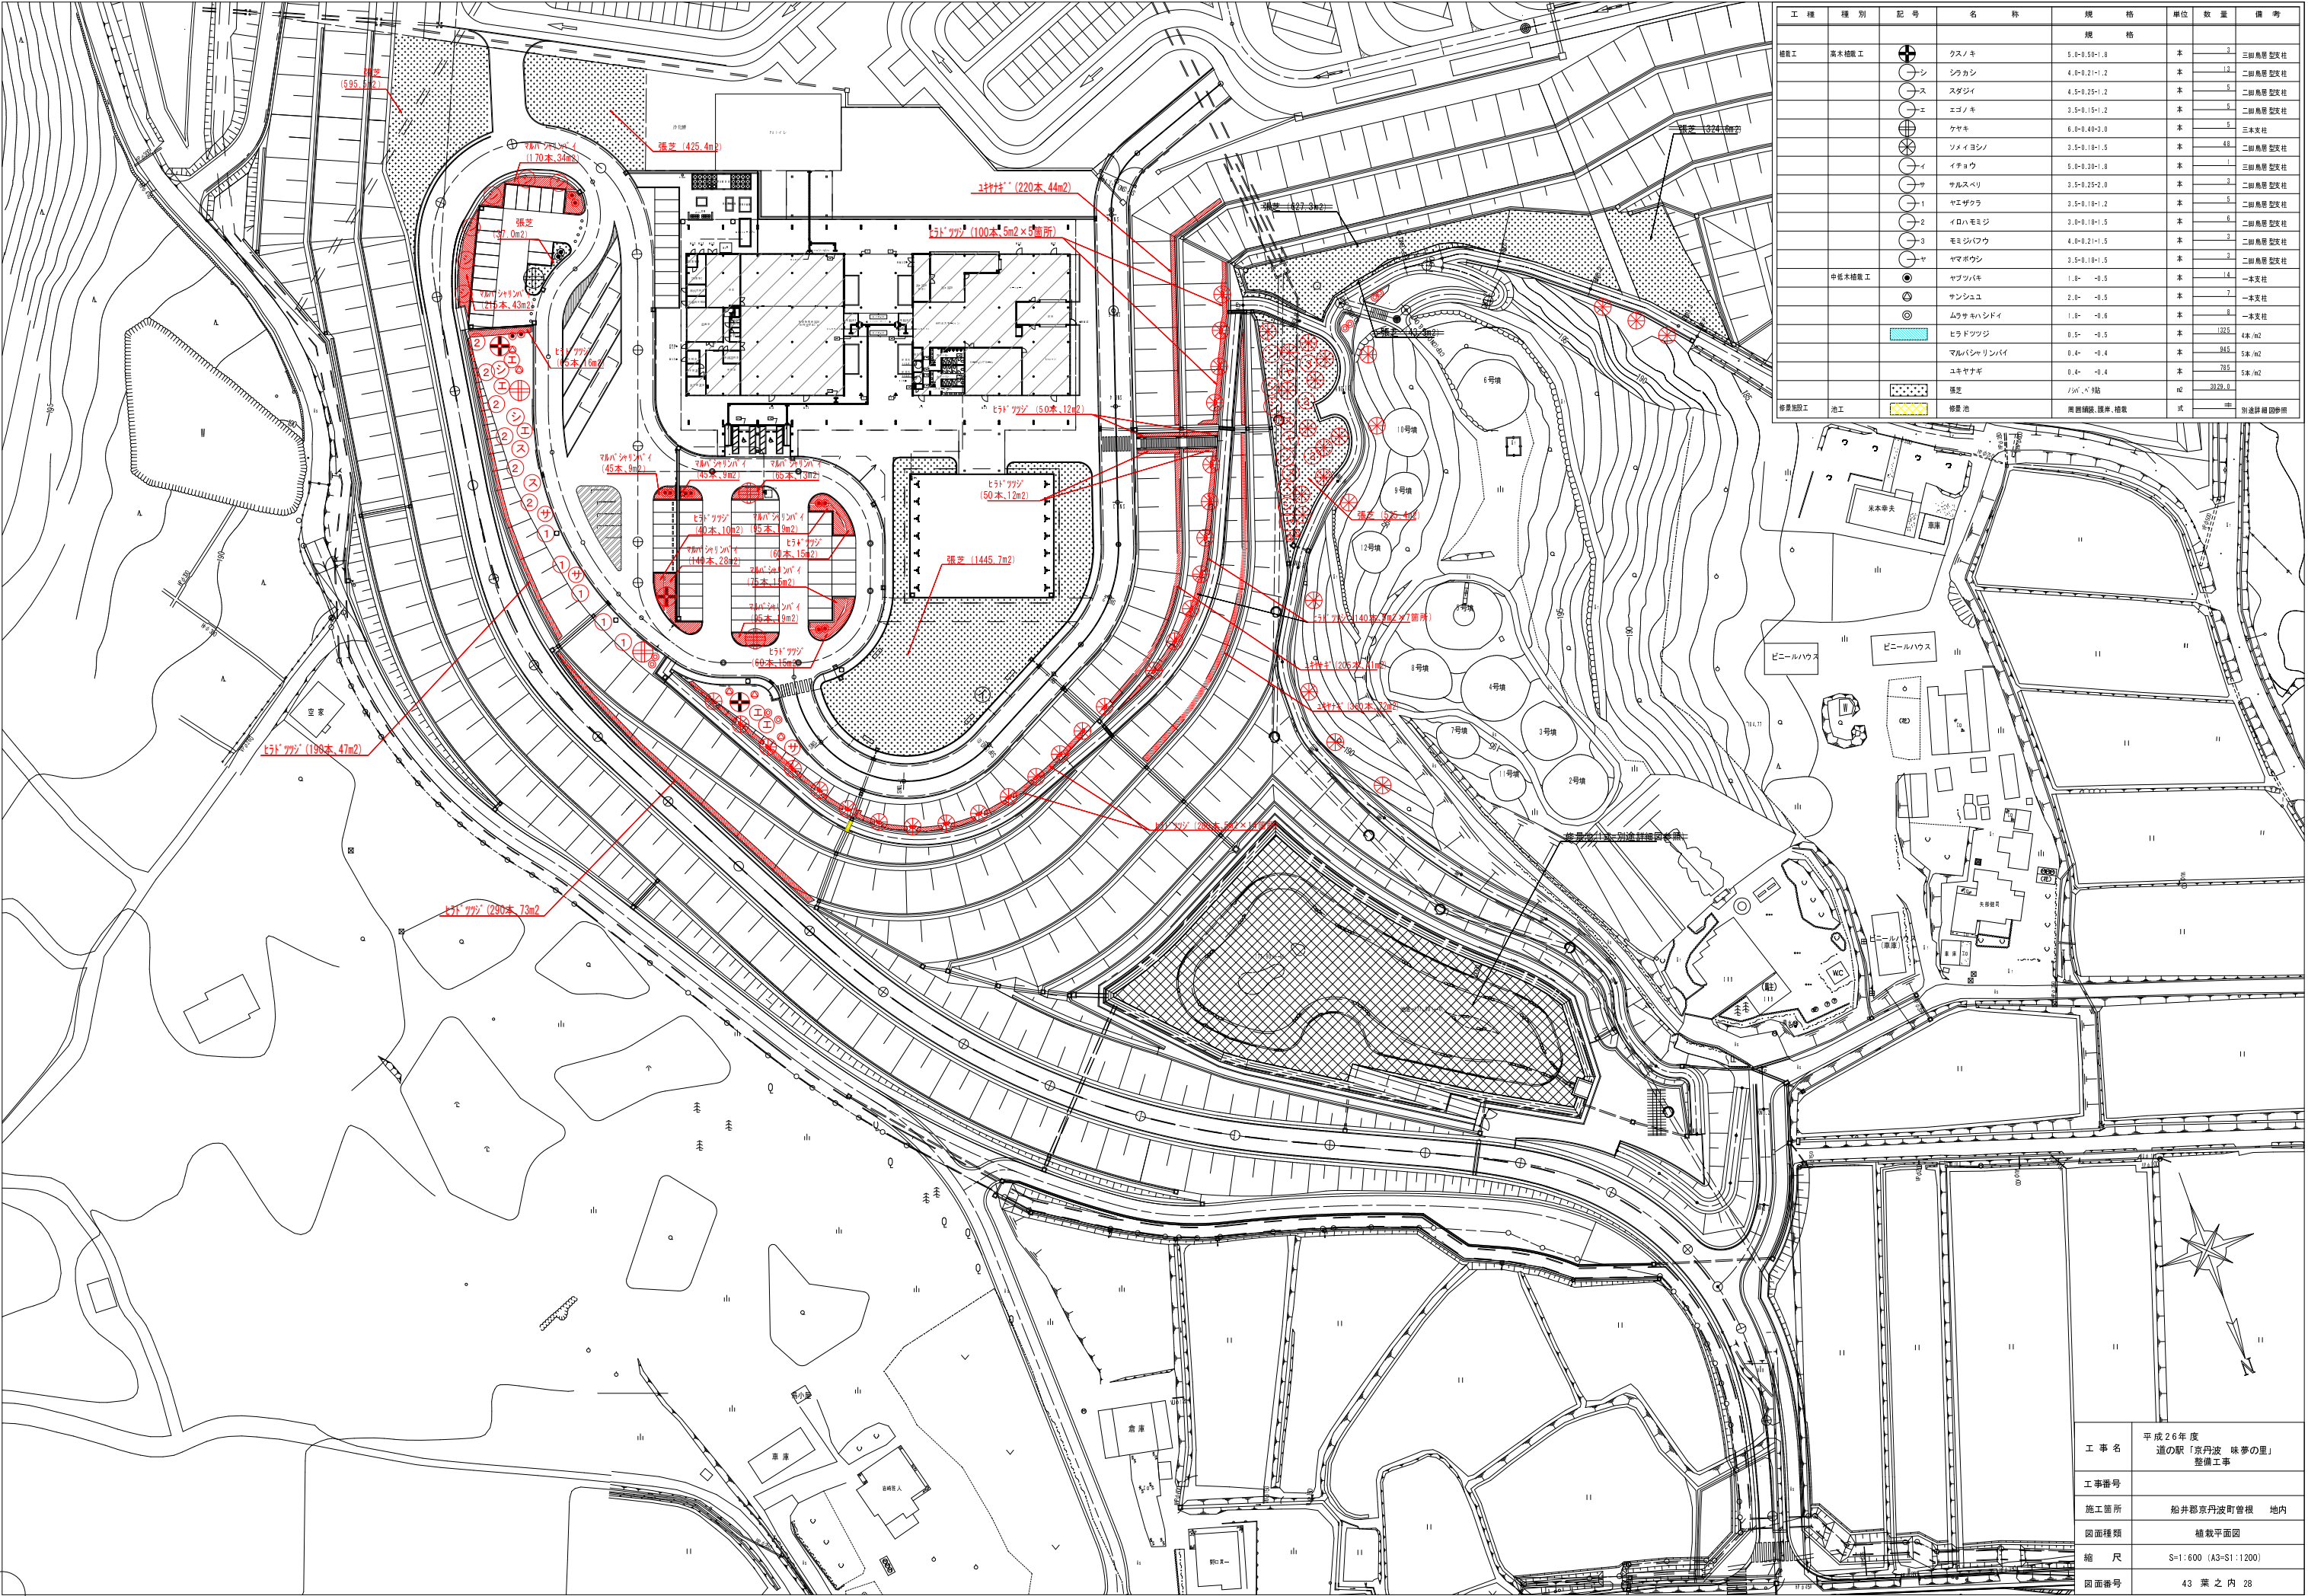


工 種	種 別	記 号	名 称	規 格	単 位	数 量	備 考
植工	高木植工	⊕	クスノキ	5.0-0.50-1.8	本	3	三脚扇型支柱
		シ	シラカシ	4.0-0.21-1.2	本	13	二脚扇型支柱
		ス	スダジイ	4.5-0.25-1.2	本	5	二脚扇型支柱
		エ	エコノキ	3.5-0.15-1.2	本	5	二脚扇型支柱
		ク	クサキ	6.0-0.40-2.0	本	5	三本支柱
		ソ	ソメイヨシノ	3.5-0.18-1.5	本	68	二脚扇型支柱
		イ	イチョウ	5.0-0.30-1.8	本	1	三脚扇型支柱
		サ	サルスベリ	3.5-0.25-2.0	本	2	二脚扇型支柱
		1	ヤエザクラ	3.5-0.18-1.2	本	5	二脚扇型支柱
		2	イロハモミジ	3.0-0.18-1.5	本	8	二脚扇型支柱
		3	モミジ(ワウ)	4.0-0.21-1.5	本	3	二脚扇型支柱
		ヤ	ヤマボウシ	3.5-0.18-1.5	本	3	二脚扇型支柱
		●	ヤブツバキ	1.8- -0.5	本	14	一本支柱
		⊙	サンシユウ	2.0- -0.5	本	7	一本支柱
修景加設工	池工	⊙	ムササビハシドイ	1.8- -0.6	本	8	一本支柱
		■	ヒラドツツジ	0.5- -0.5	本	1325	4本/m2
		■	マルバシャリンバイ	0.4- -0.4	本	545	5本/m2
		■	ユキヤナギ	0.4- -0.4	本	735	5本/m2
		■	落葉	1/30、N、3倍	m2	3829.8	
		■	修景池	周囲舗装、護岸、植栽	式	1	別途詳細図参照

工 事 名	平成26年度 道の駅「京丹波 味夢の里」 整備工事
工事番号	
施工箇所	船井郡京丹波町曾根 地内
図面種類	植栽平面図
縮 尺	S=1:600 (A3-S1:1200)
図面番号	43 葉之内 28

	止水栓20、30、50	S=1：20		消火栓	S=1：20		散水栓	S=1：20		給水管布設A(歩道部)	S=1：20
平面図 断面図											


側溝 (PU)		S=1 : 20	円形側溝A		S=1 : 20	街渠側溝A		S=1 : 20	マルチ側溝		S=1 : 20	
断面図			断面図 S=1/20			断面図 S=1/20			断面図 S=1/20	
* PU-450×450側溝は勾配部の継接部に蓋2枚施工のこと			円形側溝B		S=1 : 20	街渠側溝B		S=1 : 20	
規格寸法表 <table><tr><th>記号</th><th colspan="10">寸法</th><th>参考重量</th></tr><tr><th></th><th>a</th><th>b</th><th>c</th><th>d</th><th>e</th><th>f</th><th>g</th><th>h</th><th>r</th><th>L</th><th>kg/本</th></tr><tr><td>PU-300</td><td>300</td><td>200</td><td>300</td><td>50</td><td>60</td><td>300</td><td>500</td><td>50</td><td>600</td><td>79</td><td></td></tr><tr><td>PU-450</td><td>450</td><td>400</td><td>450</td><td>55</td><td>70</td><td>430</td><td>630</td><td>70</td><td>600</td><td>134</td><td></td></tr></table>			記号	寸法										参考重量		a	b	c	d	e	f	g	h	r	L	kg/本	PU-300	300	200	300	50	60	300	500	50	600	79		PU-450	450	400	450	55	70	430	630	70	600	134		断面図 S=1/20			断面図 S=1/20					
記号	寸法										参考重量	
	a	b	c	d	e	f	g	h	r	L	kg/本	
PU-300	300	200	300	50	60	300	500	50	600	79	
PU-450	450	400	450	55	70	430	630	70	600	134	
側溝樹			S=1 : 20	集水樹1～3		S=1 : 20	排水管布設		S=1 : 20	暗渠管 (幹線、支線)	
断面図 S=1/20			平面図 S=1/20	

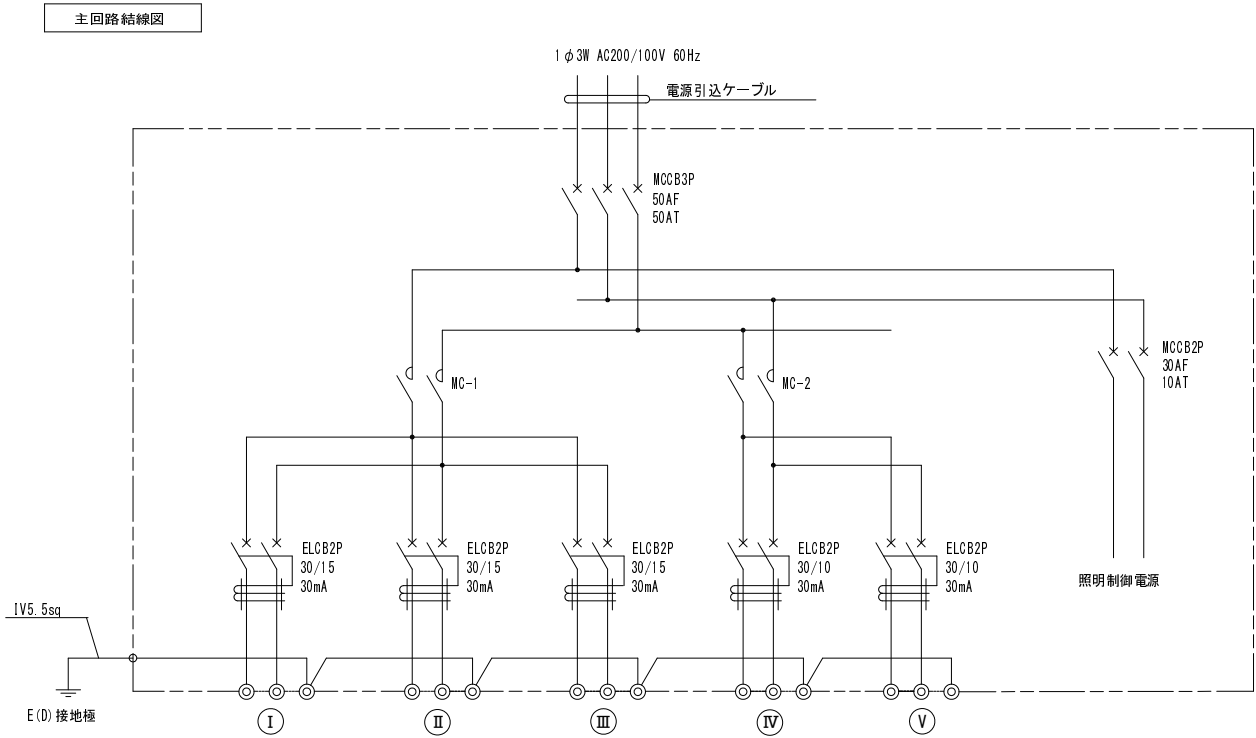


照明分電盤

回路番号	I	II	III	IV	V
負荷名称	道路灯 A (9, 10) 道路灯 B (8, 11, 12)	道路灯 A (1~3, 5) 道路灯 B (6, 7) 道路灯 C (4)	道路灯 A (15, 16) 道路灯 B (17) 道路灯 C (13, 14)	ポラード灯	ライトアップ灯
負荷種類	LED120W×2灯 LED240W×3灯	LED120W×4灯 LED240W×2灯 LED62W×1灯	LED120W×2灯 LED240W×1灯 LED62W×2灯	LED5.7W×6灯	LED6.3W×6灯
電気方式	1φ 200V	1φ 200V	1φ 200V	1φ 100V	1φ 100V
負荷容量 (W)	960	1022	604	34.2	37.8
点灯制御	深夜減光50%	深夜減光50%	深夜減光50%	日没～6時間	点灯

制御回路結線図

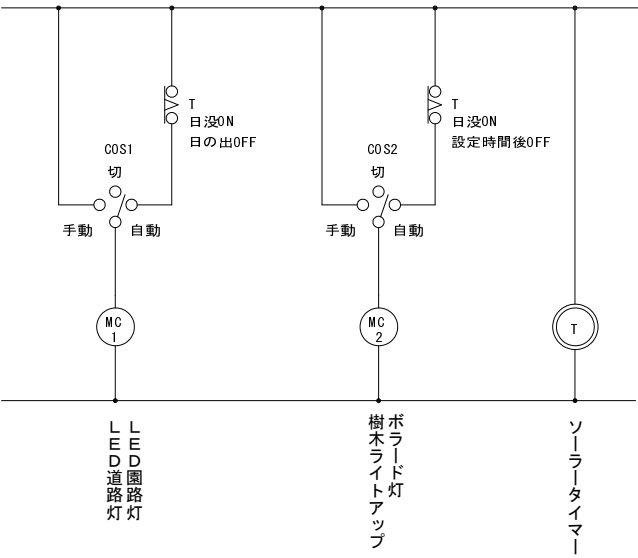


分電盤外形図 S=1/10

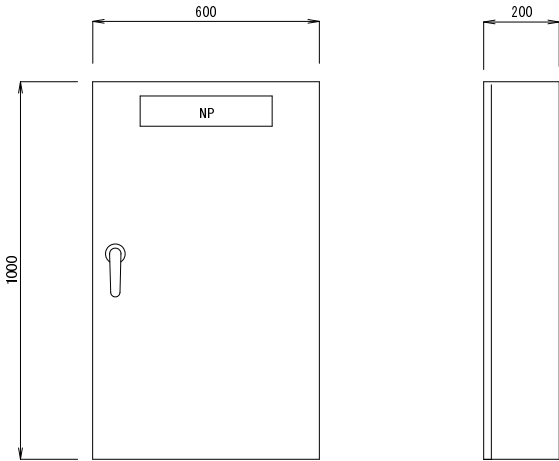


※屋内用 壁掛型 銅板製 合成樹脂焼付塗装（指定色）


平面図

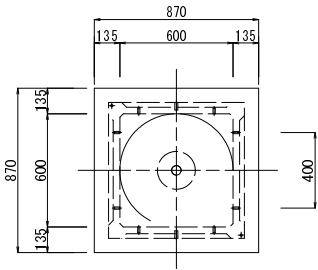


断面図

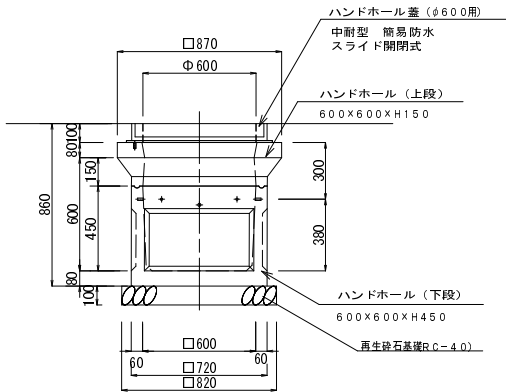

平面図

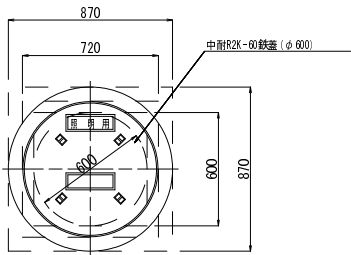






断面図

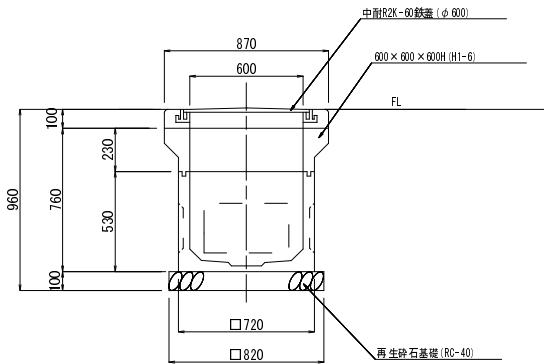

* 低圧と高圧または蓄電ケーブルとの同時利用時には、レバント設置のこと。

工事名	平成26年度 道の駅「京丹波 味夢の里」 整備工事
工事番号	
施工箇所	船井郡京丹波町曾根 地内
図面種類	詳細図-4
縮尺	S=図示
図面番号	※ 葉之内 33

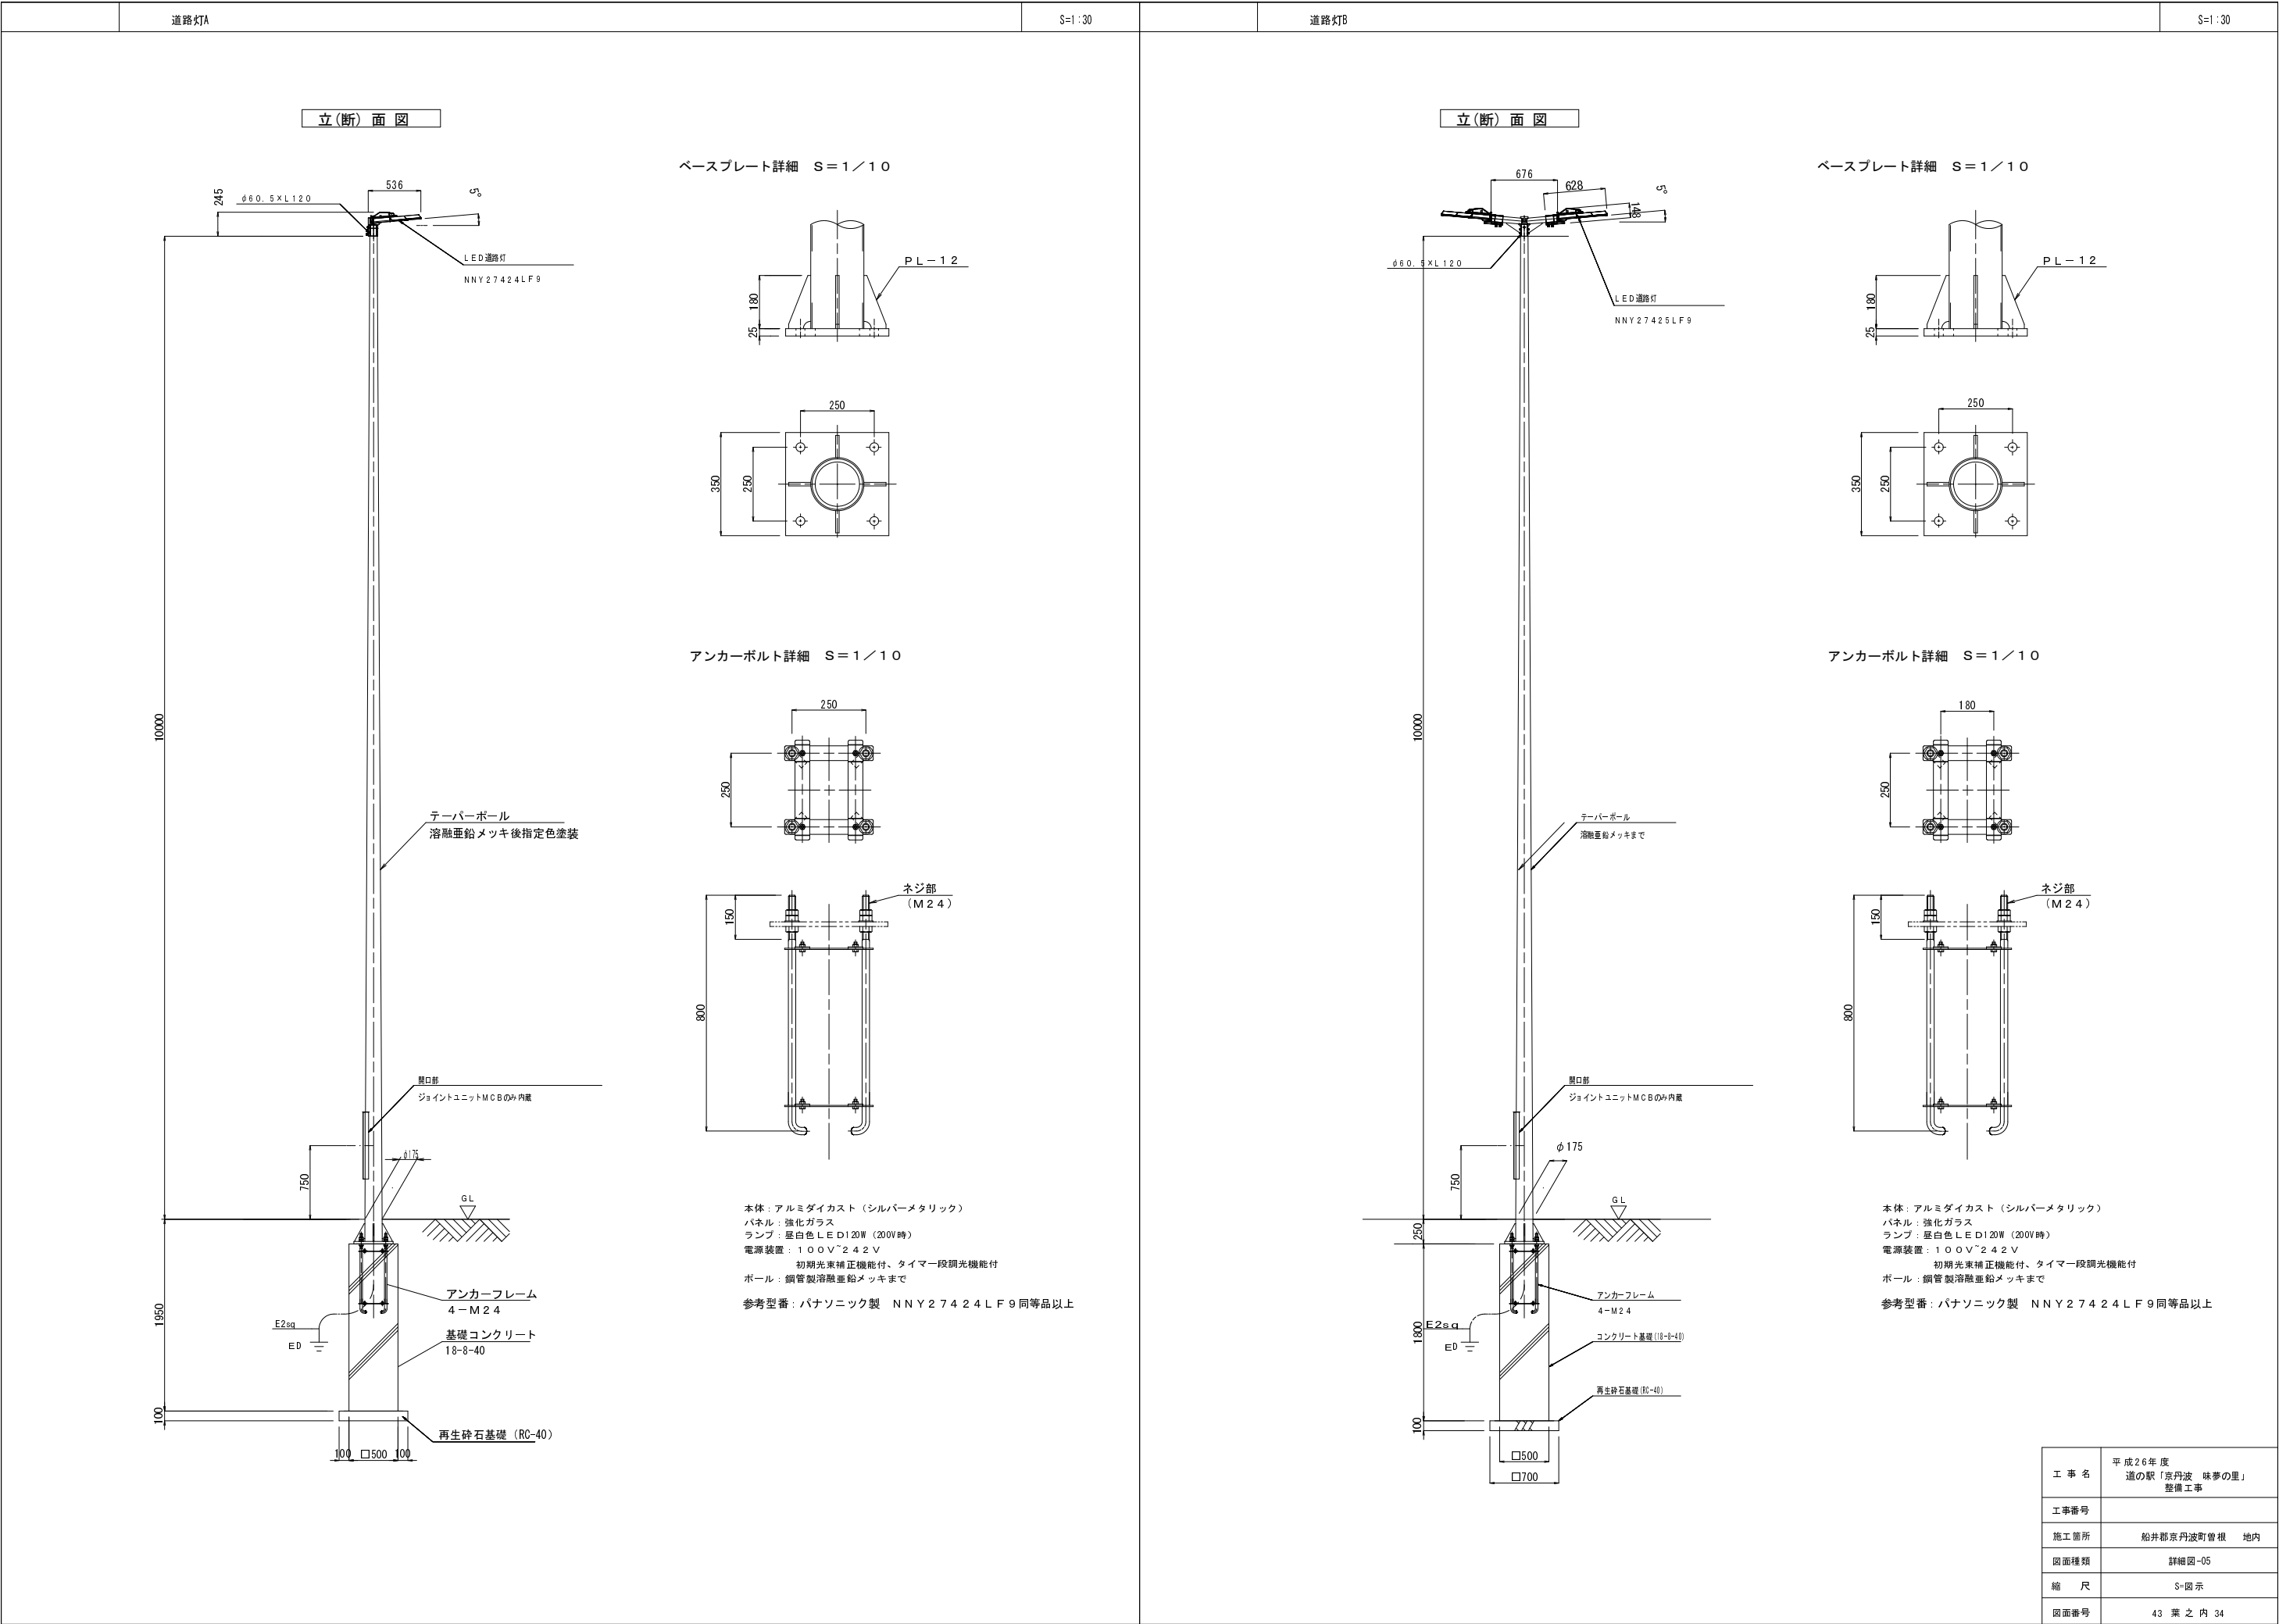


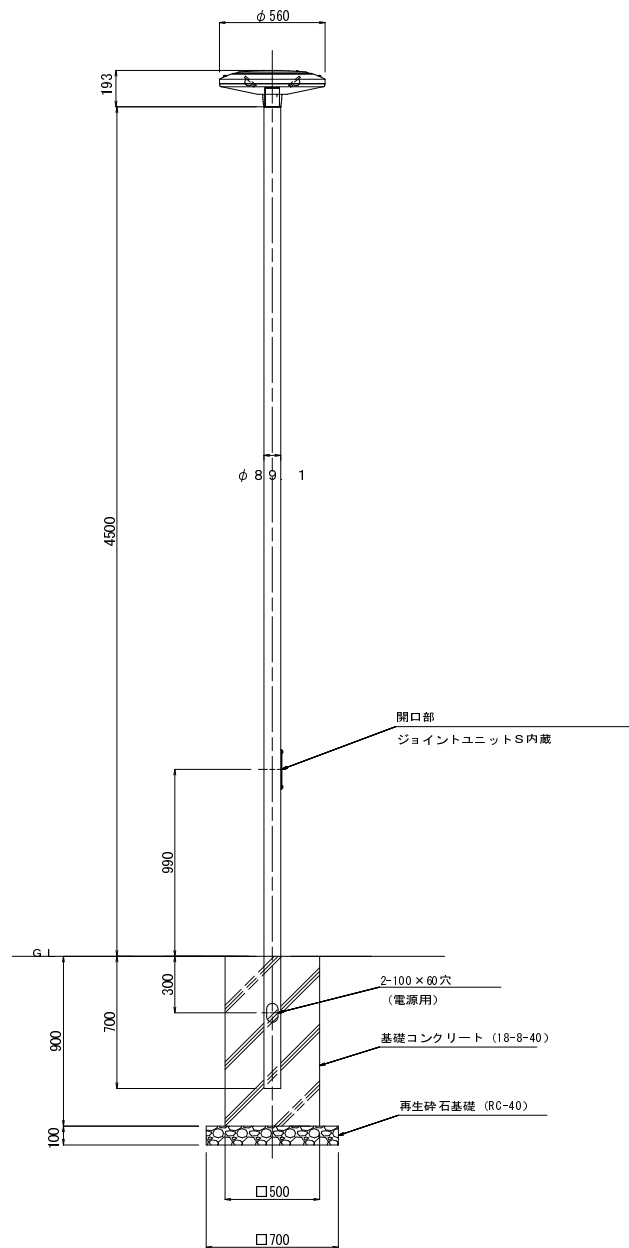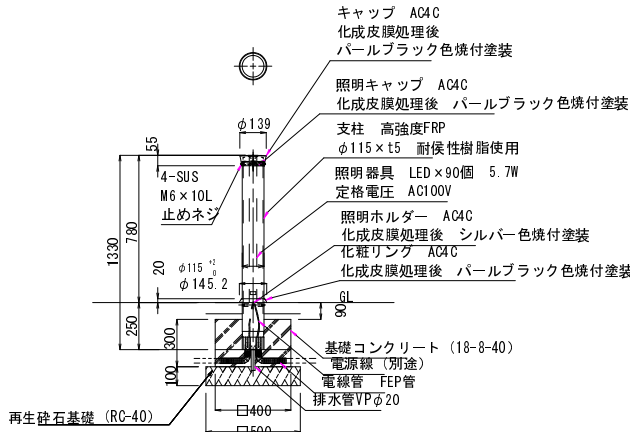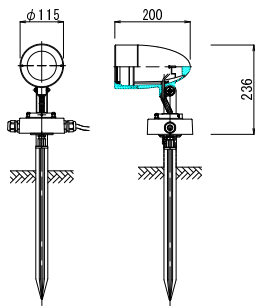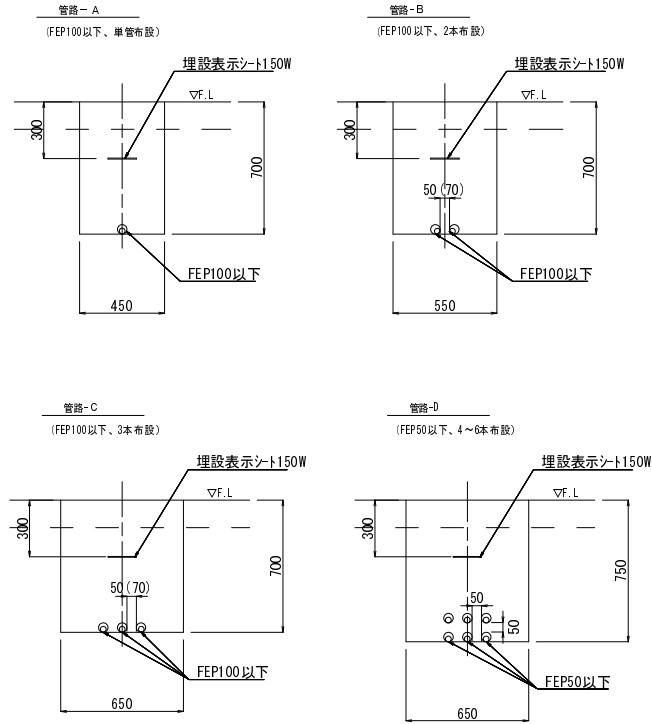圓路灯		S=1:20	ポラード灯		S=1:20	ライトアップ 灯		S=1:10												
断面図  開口部 ジョイントユニットS内蔵 2-100×60穴 (電源用) 基礎コンクリート (18-8-40) 再生砕石基礎 (RC-40) □500 □700 本体：アルミダイキャスト（ミディアムグレイメタリック色） グローブ：アクリル（プリズム拡散剤入り） 蓋：ステンレス鋼板（ミディアムグレイメタリック色） 光源：昼白色LED62W 電源装置：灯具内蔵（100V～242V） タイマー：段階光機能付 （点灯方式例）点灯後6時間はFULL点灯、以降50%調光点灯 ポール：溶融Zn-Al-Mg合金メッキ後 ミディアムグレイメタリックポリエステル粉体塗装 参考型番：パナソニック製 NNY22127KLF9相当品			立(順)面図  キャップ AC4C 化成皮膜処理後 パールブラック色焼付塗装 照明キャップ AC4C 化成皮膜処理後 パールブラック色焼付塗装 支柱 高強度FRP φ115×t5 耐侯性樹脂使用 照明器具 LED×90個 5.7W 定格電圧 AC100V 照明ホルダー AC4C 化成皮膜処理後 シルバー色焼付塗装 化粧リング AC4C 化成皮膜処理後 パールブラック色焼付塗装 基礎コンクリート (18-8-40) 電源線 (別途) 電線管 FEP管 排水管VPφ20 再生砕石基礎 (RC-40) □400 □500			姿 図  本体：アルミダイキャスト（ミディアムグレイメタリック色） パネル：熱処理ガラス（t3.2）透明 光源：LED（LDA9 L-H/W） 電圧：100V専用 参考型番：パナソニック製 NNN01511HK相当品														
			電線管布設工		S=1:20															
			管路断面図 S=1/20  管路-A (FEP100以下、単管布設) 埋設表示シート150W ▽F.L 700 450 FEP100以下 管路-B (FEP100以下、2本布設) 埋設表示シート150W ▽F.L 700 550 FEP100以下 管路-C (FEP100以下、3本布設) 埋設表示シート150W ▽F.L 700 650 FEP100以下 管路-D (FEP50以下、4～6本布設) 埋設表示シート150W ▽F.L 750 650 FEP50以下 *2管以上の同時埋設時の隔離距離は、50mm以下は50mm、50mm超は7cmを標準とする			<table><tr><td>工事名</td><td>平成26年度 道の駅「京丹波 味夢の里」 整備工事</td></tr><tr><td>工事番号</td><td></td></tr><tr><td>施工箇所</td><td>船井郡京丹波町菅根 地内</td></tr><tr><td>図面種類</td><td>詳細図-6</td></tr><tr><td>縮 尺</td><td>S=図示</td></tr><tr><td>図面番号</td><td>総 業 之 内 務</td></tr></table>			工事名	平成26年度 道の駅「京丹波 味夢の里」 整備工事	工事番号		施工箇所	船井郡京丹波町菅根 地内	図面種類	詳細図-6	縮 尺	S=図示	図面番号	総 業 之 内 務
工事名	平成26年度 道の駅「京丹波 味夢の里」 整備工事																			
工事番号																				
施工箇所	船井郡京丹波町菅根 地内																			
図面種類	詳細図-6																			
縮 尺	S=図示																			
図面番号	総 業 之 内 務																			


アスファルト舗装-1、-2		S=1:10	園路舗装		S=1:10	縁石A		縁石C		S=1:10	
断面図 S=1/10 アスファルト舗装-1 (※ 大型車両通行対応) アスファルト舗装-2 表層(密粒度7.5mm50t) 基層(密粒度7.5mm50t) 150 150 150 5050 再生砕石路盤150t(RC-40) 粒度調整砕石路盤150t(RM-30) 表層(密粒度7.5mm40t) 150 40 190 再生砕石路盤150t(RC-40)			断面図 S=1/10 土壌固化材混入土(100t)(※) 100 100 200 再生砕石路盤100t(RC-40) ※ 混入土材は酸化セメント系材料でセメント配合率15%配合と同等品以上とする			断面図 1:10 歩車道境界縁石ブロック (150/170×200×600) 150 200 150 100 100 410 220 50 270 敷き砂利(1:3、空締) コンクリート(18-8-40) 再生砕石基礎(RC-40) ※伸縮目地はゴム発泡体t=10とし、10m毎に設ける。			断面図 1:10 縁石ブロック (120口×600) 20 250 120 100 30 170 敷き砂利(1:3、空締) 再生砕石基礎(RC-40) 園路		
広場舗装		S=1:10	真砂土舗装		S=1:10	縁石B		地先縁石		S=1:10	
断面図 S=1/10 透水性インターロッキングブロック(t=60mm) 敷砂 透水シート 30 100 50 再生砕石路盤150t(RC-30) フィルター砂 ※インターロッキングブロックは、透水性とし、マツオコーポレーションミックベシックRSA P3015同等品以上とする。			断面図 S=1/10 真砂土(土壌固化剤混入土(※))(150t) 150 100 250 再生砕石路盤100t(RC-40) ※ 混入土材は酸化セメント系材料でセメント配合率7.5%配合と同等品以上とする			断面図 1:10 歩車道境界縁石ブロック (150/170×200×600) 150 200 150 170 195 敷き砂利(1:3、空締) 円形側溝A			断面図 1:10 芝生地・補設地 地先縁石ブロック (150口×600) 150 30 100 100 360 180 230 50 敷き砂利(1:3、空締) コンクリート(18-8-40) 再生砕石基礎(RC-40) ※伸縮目地はゴム発泡体t=10とし、10m毎に設ける。		
駒止縁石		S=1:20	階段		S=1:20	法面植樹				S=1:30	
平面図 S=1/20 600 60 190 60 平面図 S=1/20 600 125 100 115 60 600 50 190 115 100 115 60 600 50 50 200 50 インターロッキング ブロック タイヤ止ブロック (120×120×600L) 接合部 コンクリート(18-8-40) 再生砕石基礎(RC-40) ブロック配置割付図 S=1/30 5000 1000 300 600 700 600 1900 300 2500 タイヤブロック(1組=2個) 駐車線			平面図 2000 350 1300 350 W=300 縦木丸木277' (φ100) 土舗装 断面図 W=300 300 500 150 1:2 縦木丸木277' (φ100) 土舗装 ※ 踏み面幅W、蹴上げ高hは、現地状況に応じて調整のこと。			平面図 杉丸太(末口φ75、L=0.6m) 杉丸太(末口φ75、L=0.9m) 杉丸太(末口φ75、L=1.2m) W=1500内外 D=150内外 正面図 杉丸太(末口φ75、L=1.2、0.9、0.6m) 割竹(3~5cm巾) 600 900 1200 断面図 杉丸太(末口φ75、L=1.2、0.9、0.6m) 割竹 750内外 1200 550内外 100 600 900 補充土(0.16m³/方所) 根巻用緑化土7' (W38cm) ※ 杉丸太は外圧RCY加圧防腐処理材同等品以上とする。 ※ 杉丸太と割竹材の取付は115mmの上釘打止とし、適宜鉄線にて補強のこと。 ※ 補充土は造成土(真砂土)を標準とする。					

工事名	平成26年度 道の駅「京丹波 味夢の里」 整備工事
工事番号	
施工箇所	船井郡京丹波町曾根 地内
図面種類	詳細図-7
縮尺	S=図示
図面番号	43 葉之内36


工事名	平成26年度 道の駅「京丹波 味夢の里」 整備工事
工事番号	
施工箇所	船井郡京丹波町菅根 地内
図面種類	詳細図-7
縮尺	S=図示
図面番号	43 葉之内 36

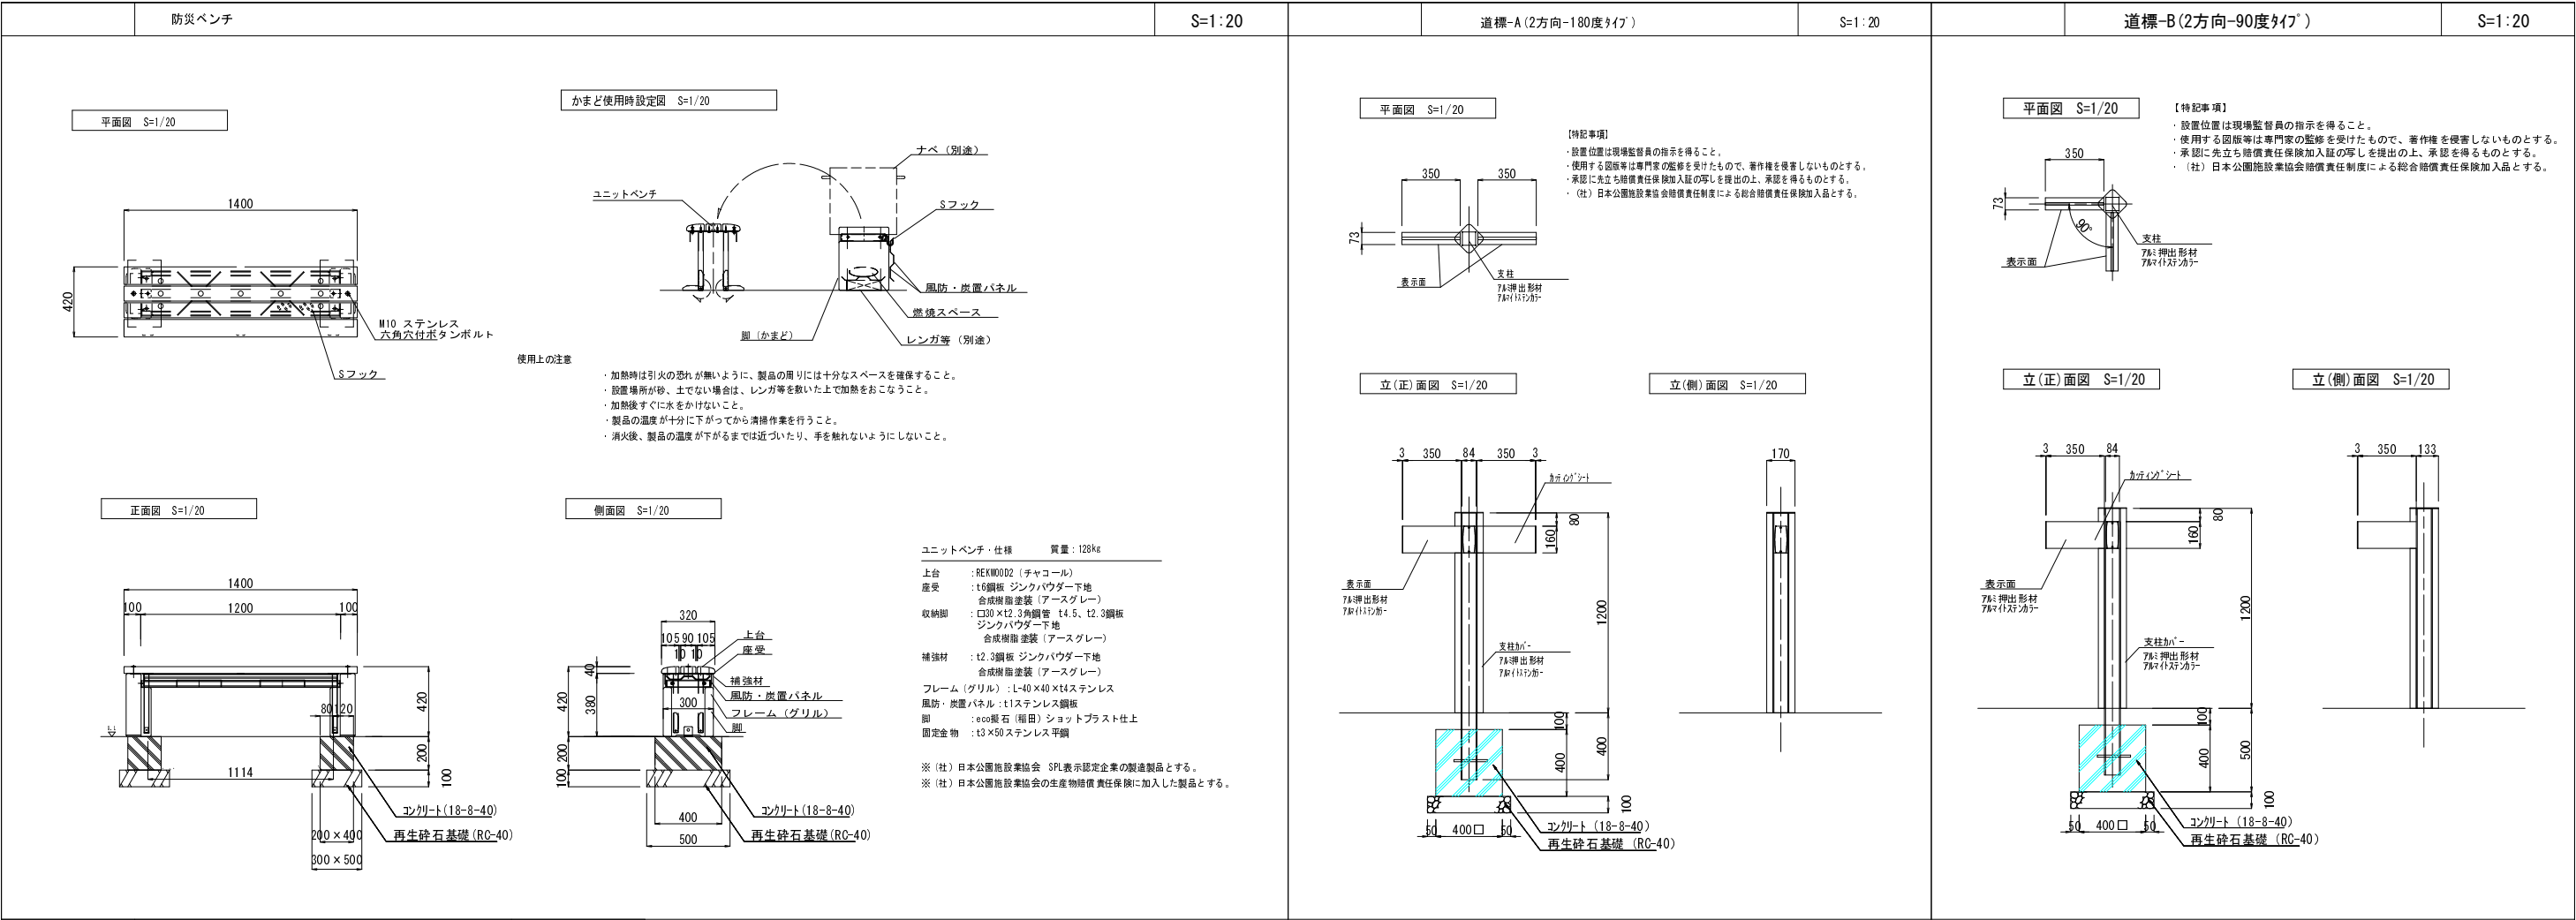


平面图 S=1:20

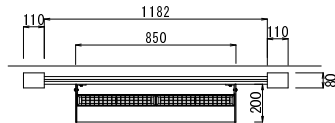

正 面 图 $S=1:20$

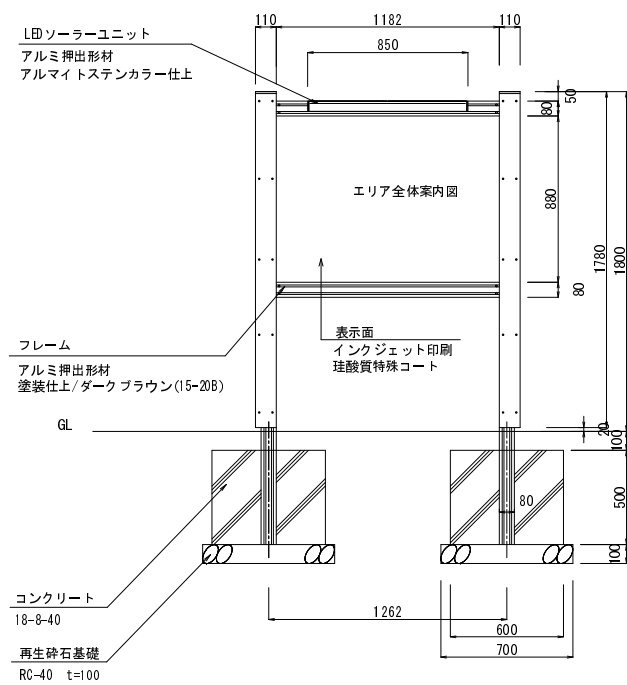

側面図 S=1:20

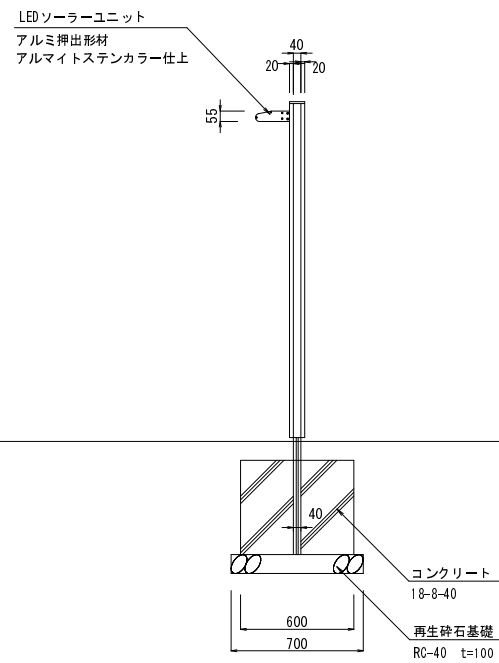

[特記事項]

※本体製品はアルミ押出型材とし、塗装仕上とする。

※化粧材は再生木材とする。

※本製品は、ISO 9001:2008認証取得企業製品とする。

※(社)日本公園施設業協会賠償責任制度による、賠償責任保険加入製品とする。

照明仕様

太陽電池:単結晶セル 最大出力 5W

蓄電池:ニッケル水素蓄電池(NiMH) 2.4V 9000mAh


光源：白色LED 20球

制御(コントローラー)：点灯時間/1日8時間(連続)


昼夜判定：太陽電池出力電圧 日没判定10秒後 点灯開始

蓄電池容量：3日分（1日8時間 連続点灯モード の場合）


平面図 S=1:20

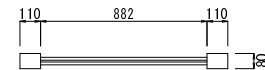

正面图 $S=1:20$

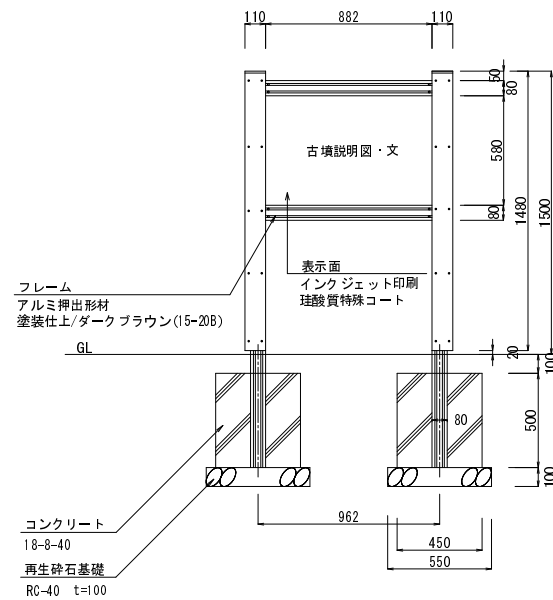

側面図 S=1:20

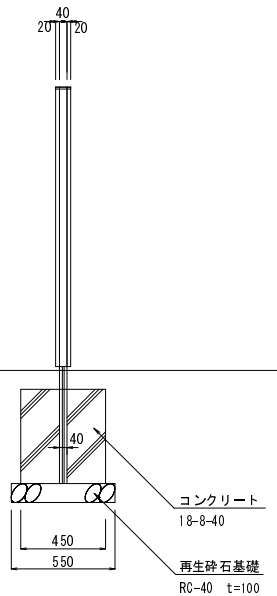

[特記事項]



※本体製品はアルミ押出型材とし、塗装仕上とする。

※化粧材は再生木材とする。






※本製品は、ISO 9001:2008認証取得企業製品とする。

※(社)日本公園施設業協会賠償責任制度による、賠償責任保険加入製品とする。

工 事 名	平成26年度 道の駅「京丹波 珠夢の里」 整備工事
工事番号	
施工箇所	船井郡京丹波町曾根 地内
図面種類	詳細図-9
縮 尺	S=図示
図面番号	43 葉之内 38

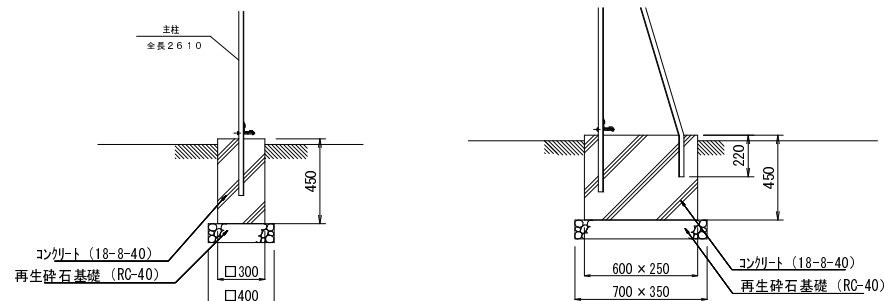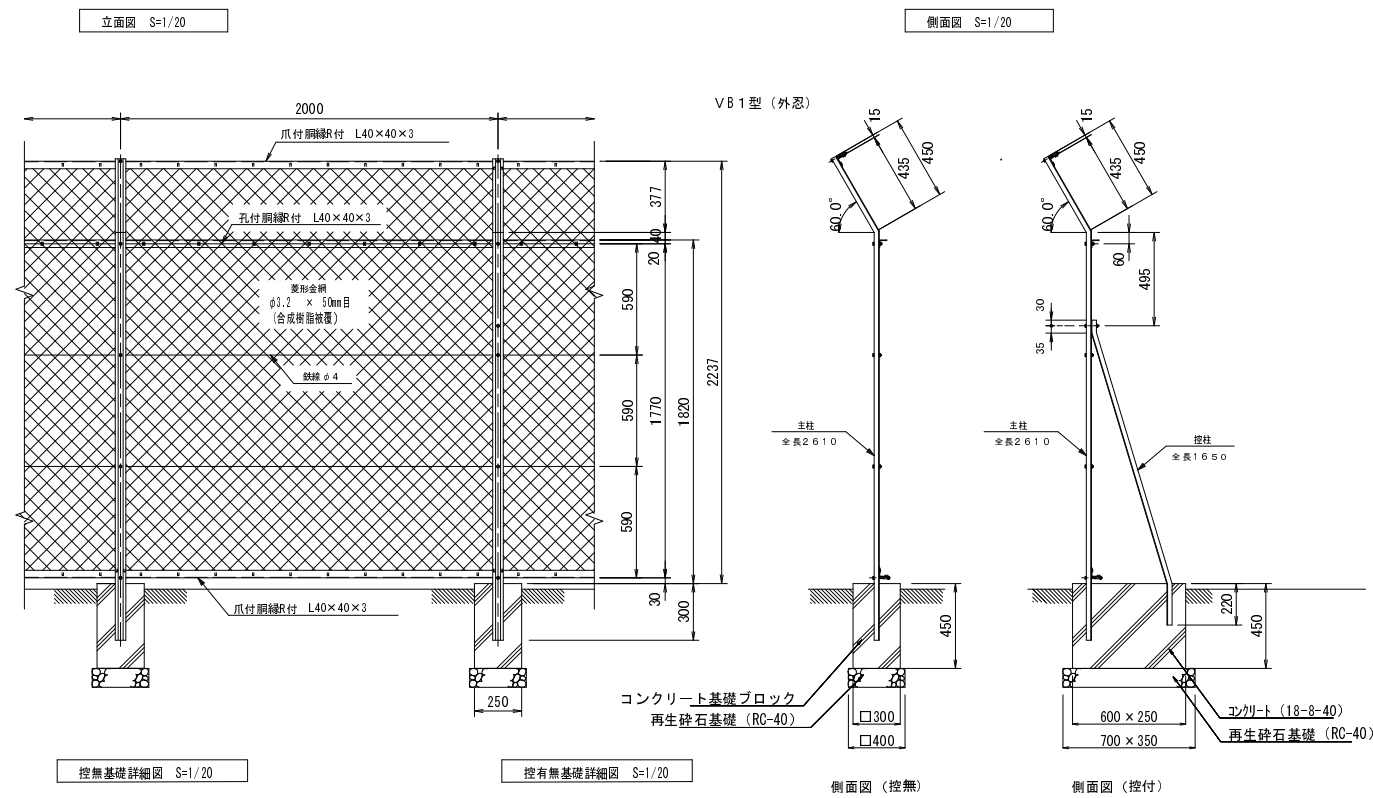

(注) 1. 控付の場合、控柱は隔本になります。

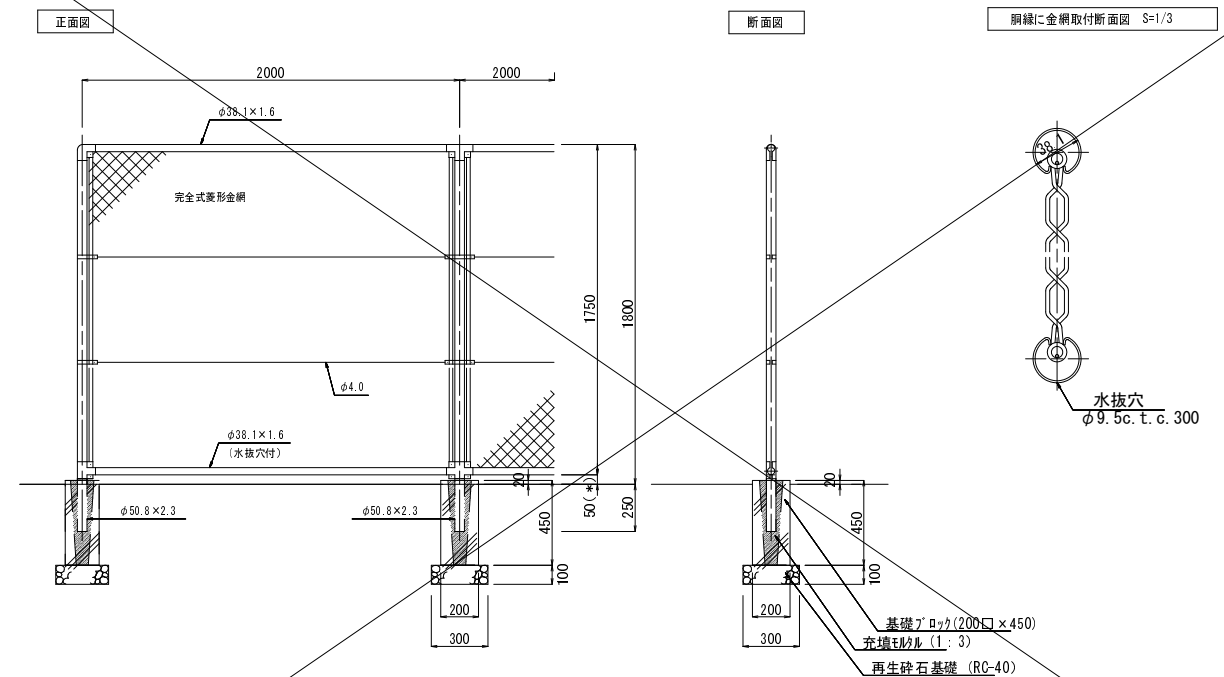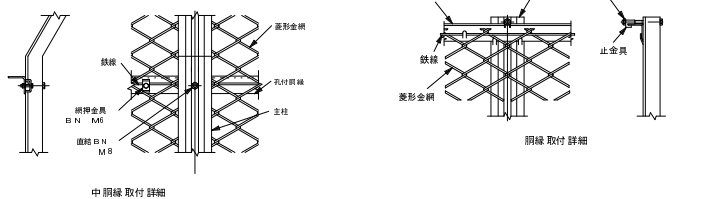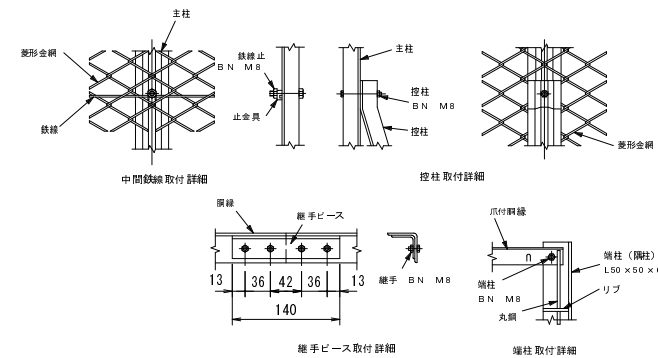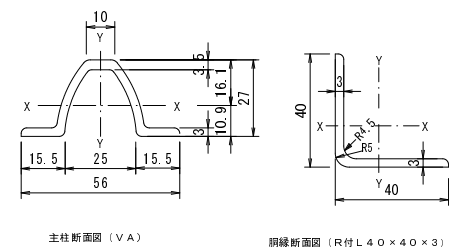 

特記事項

- ※ 製品は朝日工業・工業PC-A1800同等品以上とする。
- ※ 勾配設置物は、勾配対応 フェンス使用のこと。
- ※ *印寸法は必ず最大50mm以下とする。
- ※ 本機は金網規格はΦ2.6×56mm (ガ-ダ)鉄線)とする。
- ※ 外装は金網類を除く他は溶融亜鉛めっきとする。
- ※ 色は担当係員の指示による。

設計条件 設計荷重・・・昭和57年改正の建築基準法・同施行令に基づく風圧力に依る。
基礎条件・・・長期許容地耐力 98 kN/m^2 (10 t/m^2)

工 事 名	平成26年度 道の駅「京丹波 味夢の里」 整備工事
工事番号	
施工箇所	船井郡京丹波町曾根 地内
図面種類	詳細図-11
縮 尺	S=図示
図面番号	43 葉 之 内 40

