

平成27年度京丹波町デジタル防災行政無線（移動系）整備事業

設 計 図 面

京丹波町

版	年月日	設変番号	変 更 事 項	承認	発注者					名称			ビーム計画設計株式会社 Beam Planning Corporation	設計	奥野	年月日	
					京丹波町					平成27年度京丹波町デジタル防災行政無線（移動系）整備事業				検図	奥田	年月日	
					課長	主幹	課長補佐	係長	係	図名	縮尺			承認	久保	年月日	
										表紙	N / S			図番			



ビーム計画設計株式会社
Beam Planning Corporation

図 面 目 録


平成27年度京丹波町デジタル防災行政無線（移動系）整備事業

No.	図 面 名 称	図面番号
1	システム系統図	001
2	親局設備 京丹波町役場本町 案内図	002
3	京丹波町役場本町 配置図	003
4	京丹波町役場本町 局舎平立面図	004
5	京丹波町役場本町 空中線柱立面図	005
6	京丹波町役場本町 1F 機器配置図	006
7	京丹波町役場本町 ケーブル系統図	007
8	京丹波町役場本町 電源配線系統図	008
9	中継局設備 和知支所中継局 案内図	009
10	和知支所中継局 R F 平面図	010
11	和知支所中継局 2 F 平面図	011
12	和知支所中継局 中2 F 平面図	012
13	和知支所中継局 2 F無線機室機器配置図	013
14	和知支所中継局 立面図	014
15	和知支所中継局 空中線柱立面図	015
16	和知支所中継局 ケーブル系統図	016
17	和知支所中継局 電源配線系統図	017
18	中継局設備 丹波下山中継局 案内図	018
19	丹波下山中継局 配置図	019
20	丹波下山中継局 局舎平面図	020

No.	図 面 名 称	図面番号
21	中継局設備 丹波下山中継局 局舎立面図	021
22	丹波下山中継局 局舎基礎図	022
23	丹波下山中継局 発電機架台図	023
24	丹波下山中継局 局舎架台図	024
25	丹波下山中継局 空中線図	025
26	丹波下山中継局 ケーブル系統図	026
27	丹波下山中継局 電源配線系統図	027
28	中継局設備 瑞穂鼓山中継局 案内図	028
29	瑞穂鼓山中継局 配置図	029
30	瑞穂鼓山中継局 局舎平面図	030
31	瑞穂鼓山中継局 局舎立面図	031
32	瑞穂鼓山中継局 局舎基礎図	032
33	瑞穂鼓山中継局 発電機架台図	033
34	瑞穂鼓山中継局 局舎架台図	034
35	瑞穂鼓山中継局 空中線図	035
36	瑞穂鼓山中継局 ケーブル系統図	036
37	瑞穂鼓山中継局 電源配線系統図	037
38	簡易中継局設備 下栗体育館簡易中継局 案内図	038
39	下栗体育館簡易中継局 平立面図	039
40	下栗体育館簡易中継局 ケーブル系統図	040

No.	図 面 名 称	図面番号
41	簡易中継局設備 食彩の工房簡易中継局 案内図	041
42	食彩の工房簡易中継局 平立面図	042
43	簡易中継局設備 食彩の工房簡易中継局 ケーブル系統図	043
44	半固定局設備 和知支所半固定局 案内図	044
45	和知支所半固定局 平面図	045
46	半固定局設備 瑞穂支所半固定局 案内図	046
47	瑞穂支所半固定局 平面図	047
48	瑞穂支所半固定局 立面図	048
49	半固定局設備 京丹波町病院半固定局 案内図	049
50	京丹波町病院半固定局 平立面図	050
51	半固定局設備 水道課半固定局 案内図	051
52	水道課半固定局 平立面図	052
53	半固定局設備 瑞穂保健福祉センターほほえみ半固定局 案内図	053
54	瑞穂保健福祉センターほほえみ半固定局 平立面図	054
55	半固定局設備 健康管理センター半固定局 案内図	055
56	健康管理センター半固定局 平立面図	056

版	年月日	設定番号	変 更 事 項	承認	発注者					名称		 ビーム計画設計株式会社 Beam Planning Corporation				設計	奥野	年月日	
					京丹波町					平成27年度京丹波町デジタル防災行政無線（移動系）整備事業						校図	奥田	年月日	
					課長	主幹	課長補佐	係長	係	図名	縮尺	承認				久保	年月日		
										図面目録	N / S	図番							

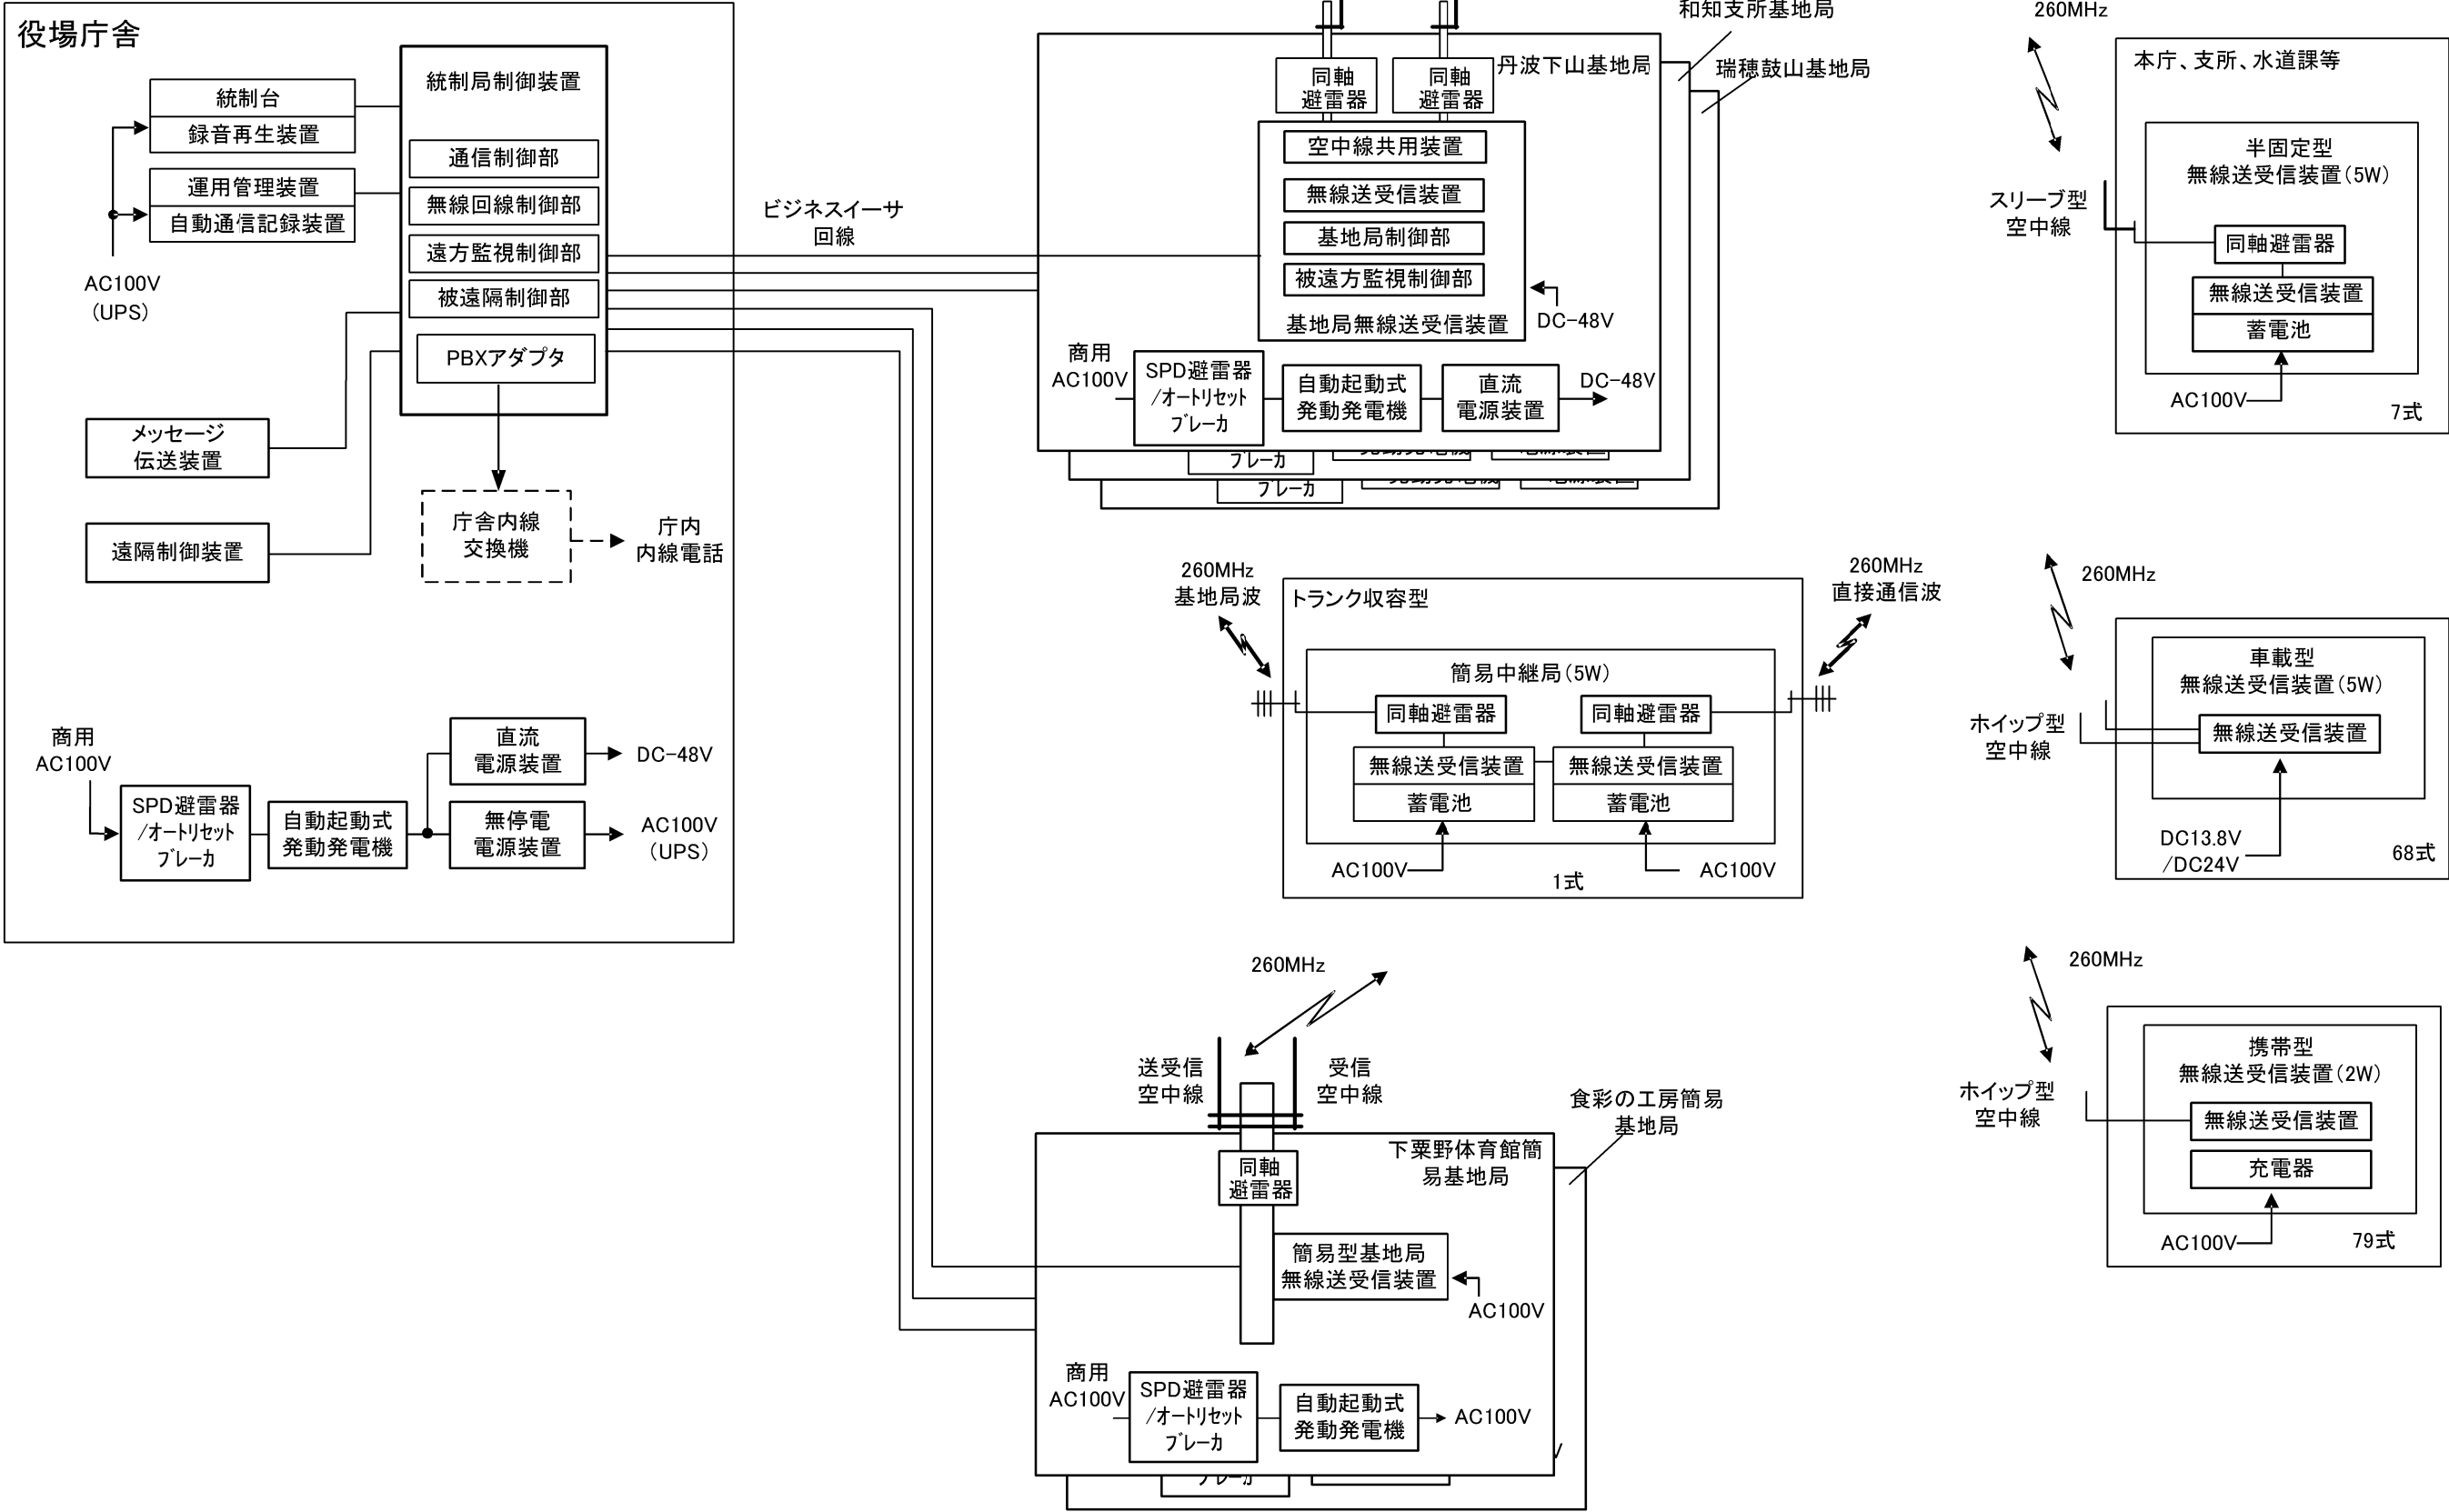

デジタル防災行政無線(移動系) システム系統図

版	年月日	設変番号	変更事項	承認	発注者	名称	設計	奥野	年月日	
					京丹波町	平成27年度京丹波町デジタル防災行政無線(移動系)整備事業	校図	奥田	年月日	
					課長	主幹	課長補佐	係長	係	承認
						図名	システム系統図	縮尺	N/S	久保
										図番
										001




ビーム計画設計株式会社
Beam Planning Corporation

京丹波町広域図



案内図

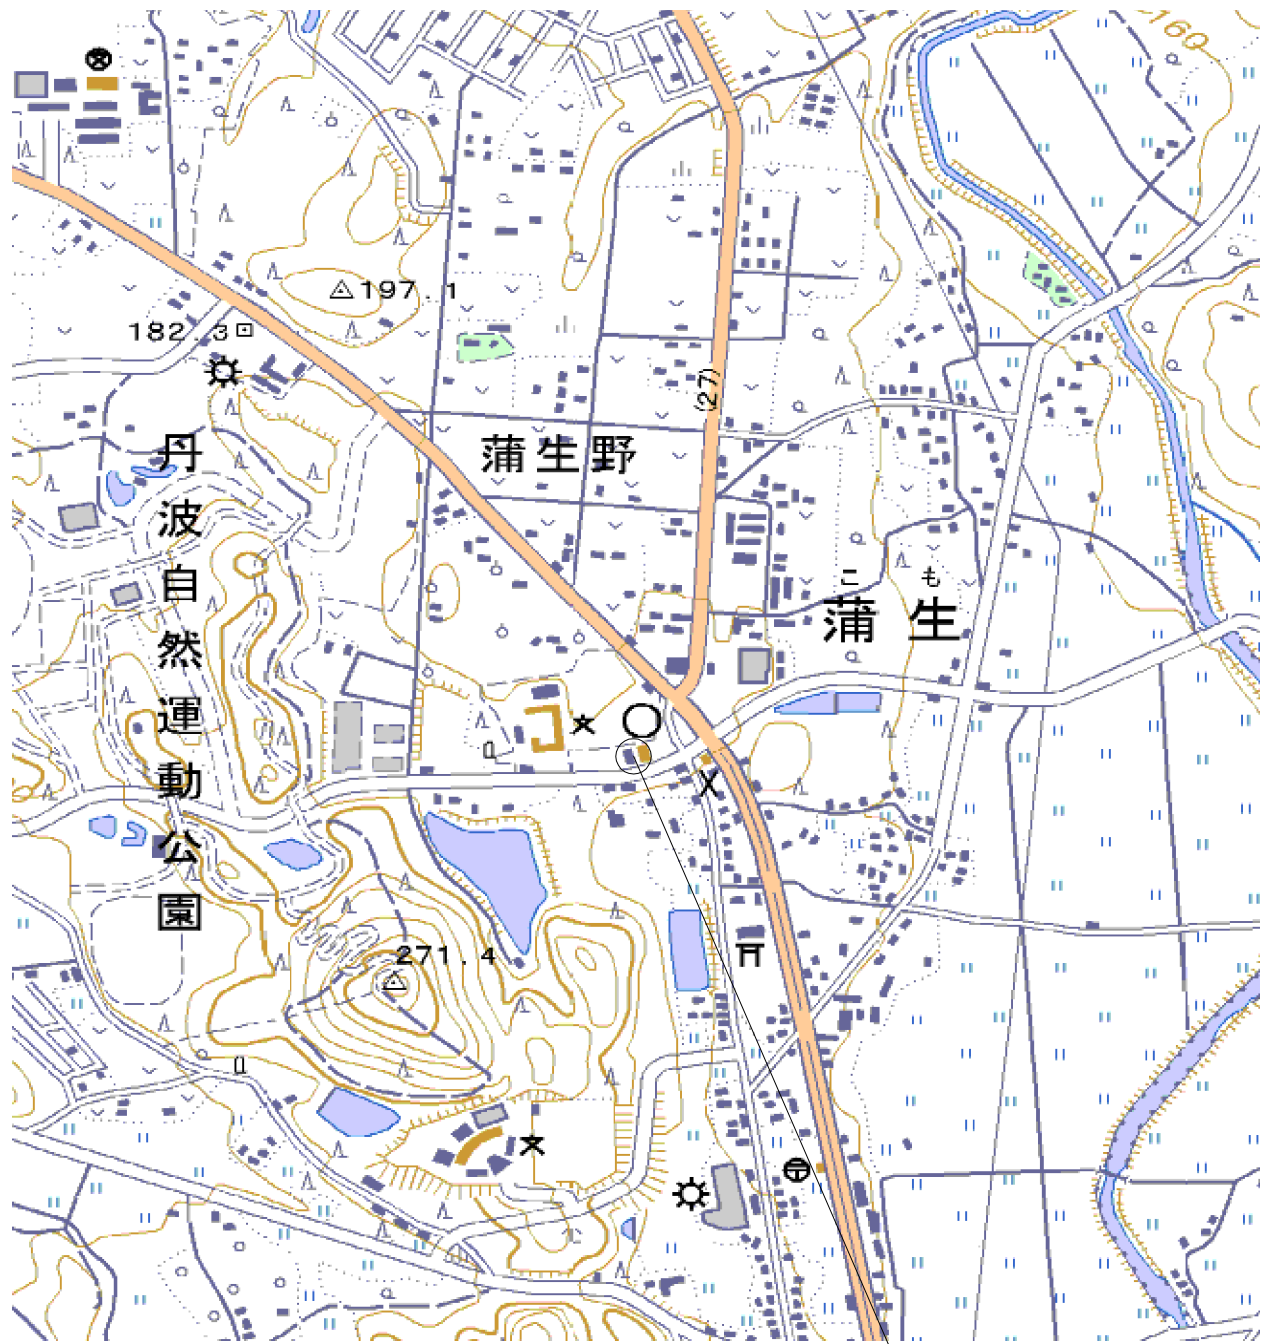


住所
京都府船井郡京丹波町蒲生ハツ谷62-6
緯度:N35度09分52秒
経度:E135度25分23秒


版	年月日	設変番号	変 更 事 項					承認	発注者					名称		 ビーム計画設計株式会社 Beam Planning Corporation	設計	奥野	年月日	
									京丹波町					平成27年度京丹波町デジタル防災行政無線(移動系)整備事業			校図	奥田	年月日	
									課長	主幹	課長補佐	係長	係	図名	縮尺		承認	久保	年月日	
														京丹波町役場本庁 案内図			N/S	図番	002	




ビーム計画設計株式会社
Beam Planning Corporation

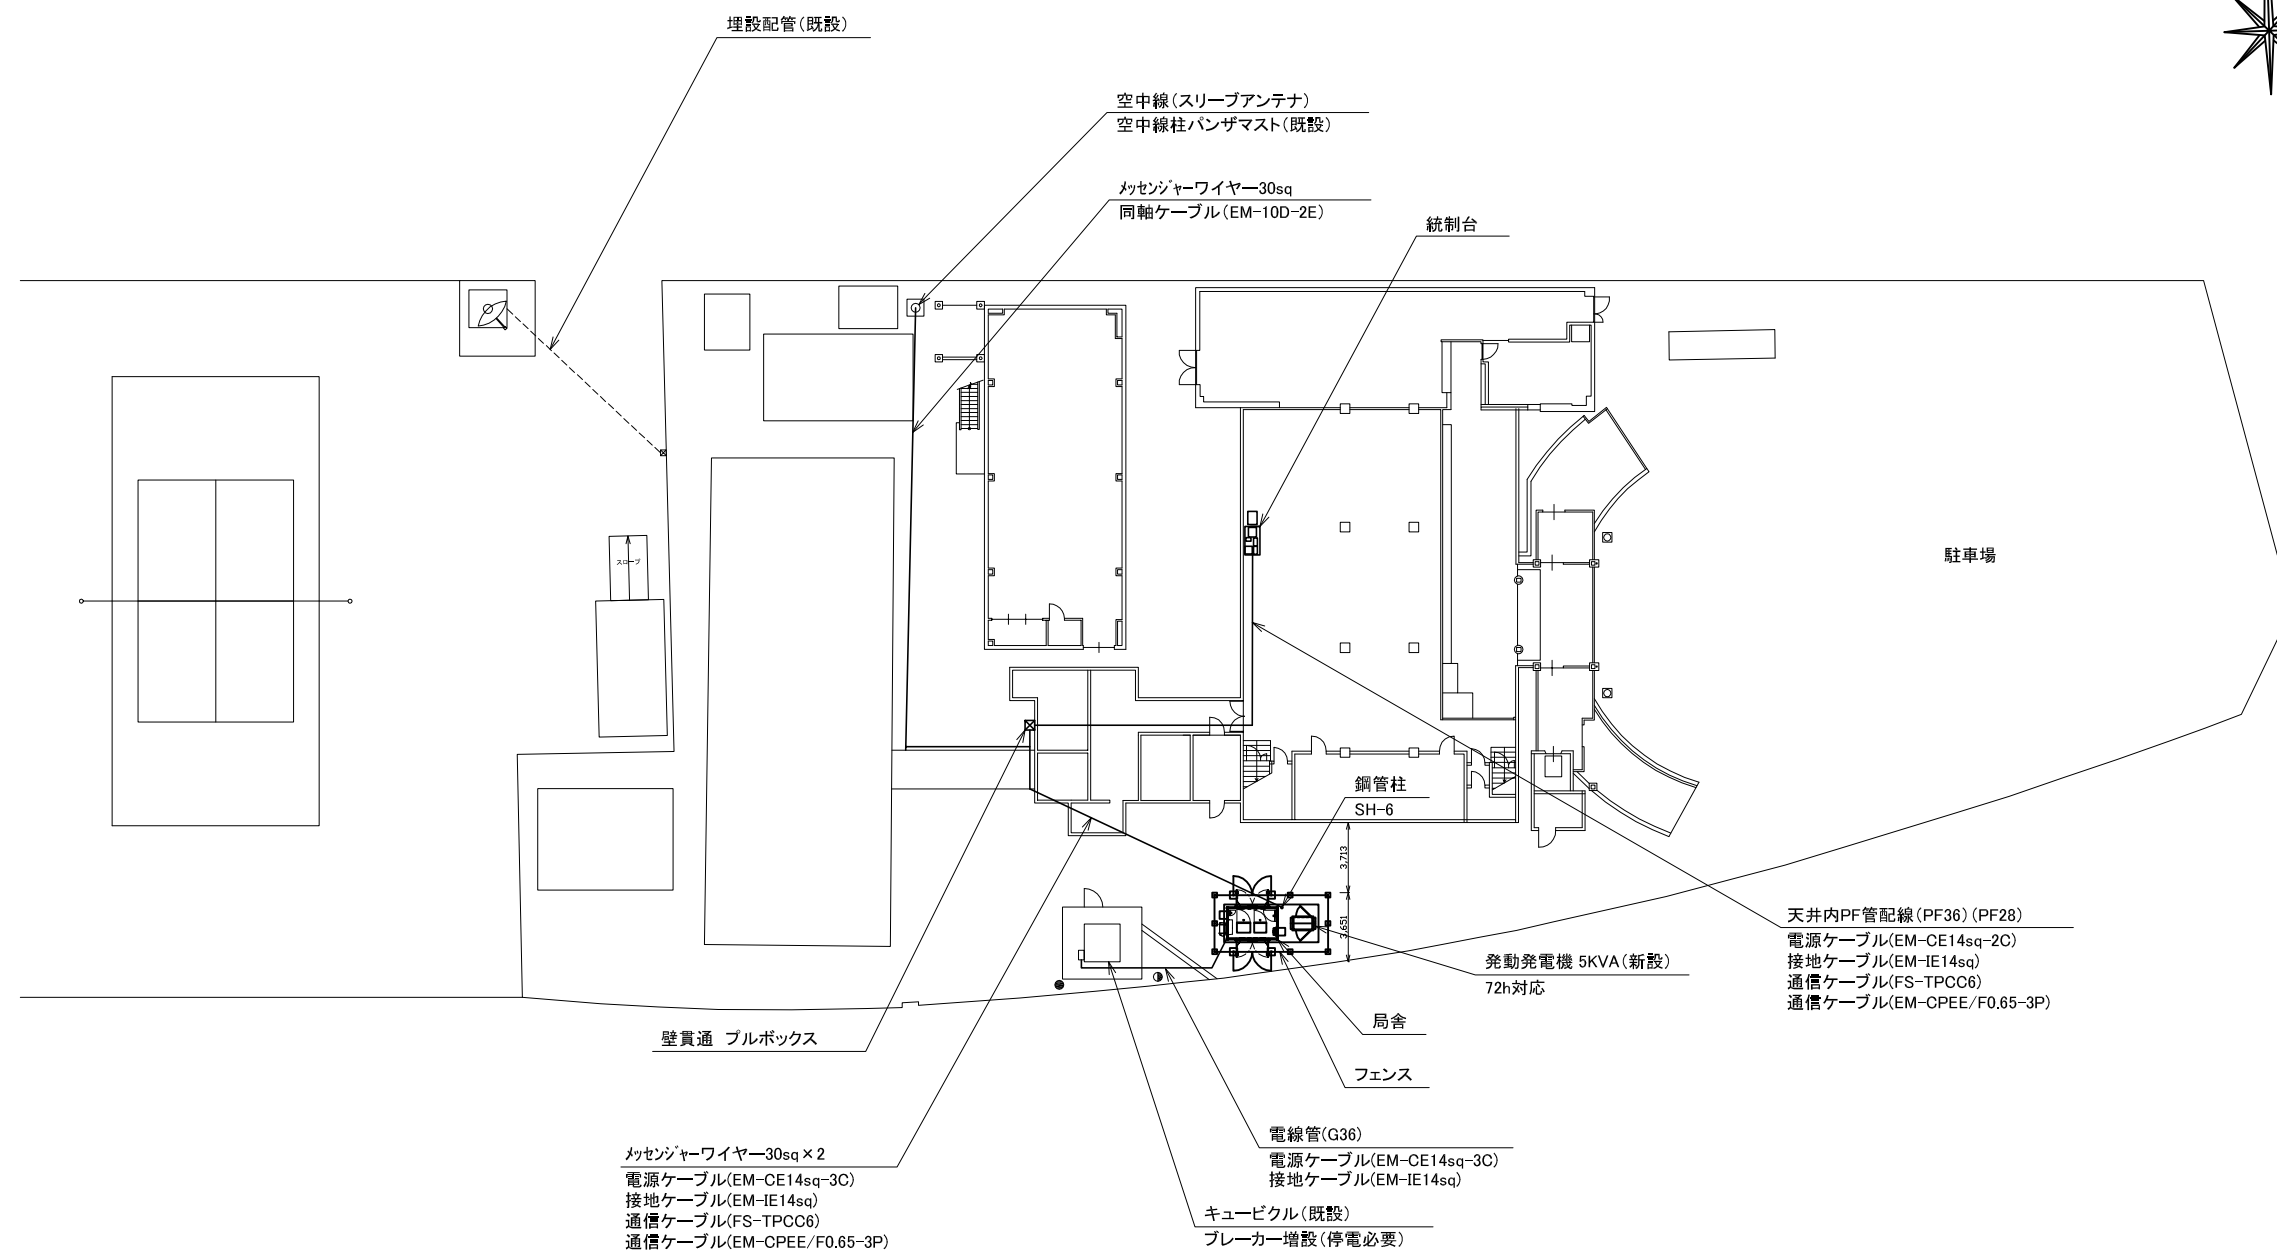

版	年月日	設定番号	変 更 事 項	承認	発注者					名称		 ビーム計画設計株式会社 Beam Planning Corporation	設計	奥野	年月日		
					京丹波町					平成27年度京丹波町デジタル防災行政無線(移動系)整備事業			検図	奥田	年月日		
					課長	主幹	課長補佐	係長	係	図名			縮尺	承認	久保	年月日	
										京丹波町役場本庁 配置図			1/400	図番	003		

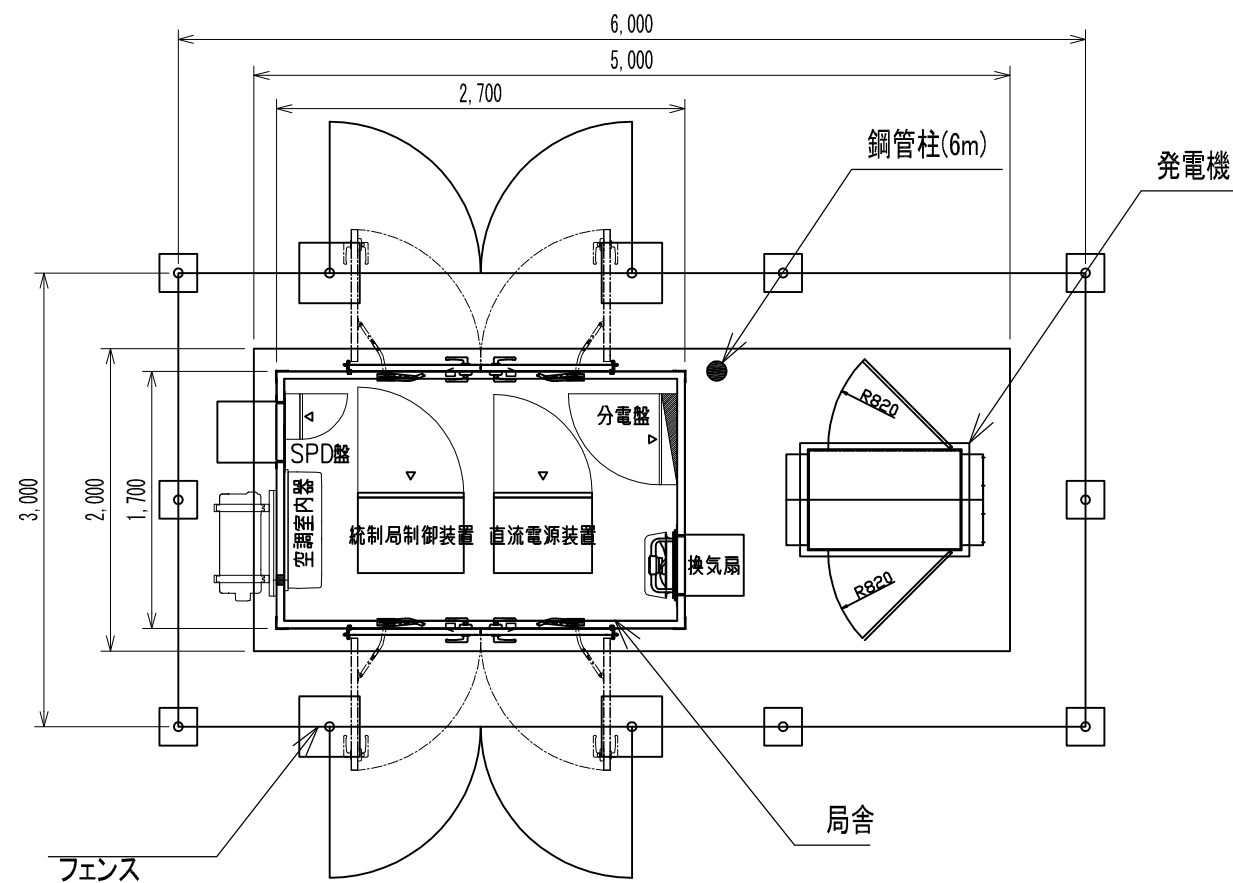


平面図 S=1:50

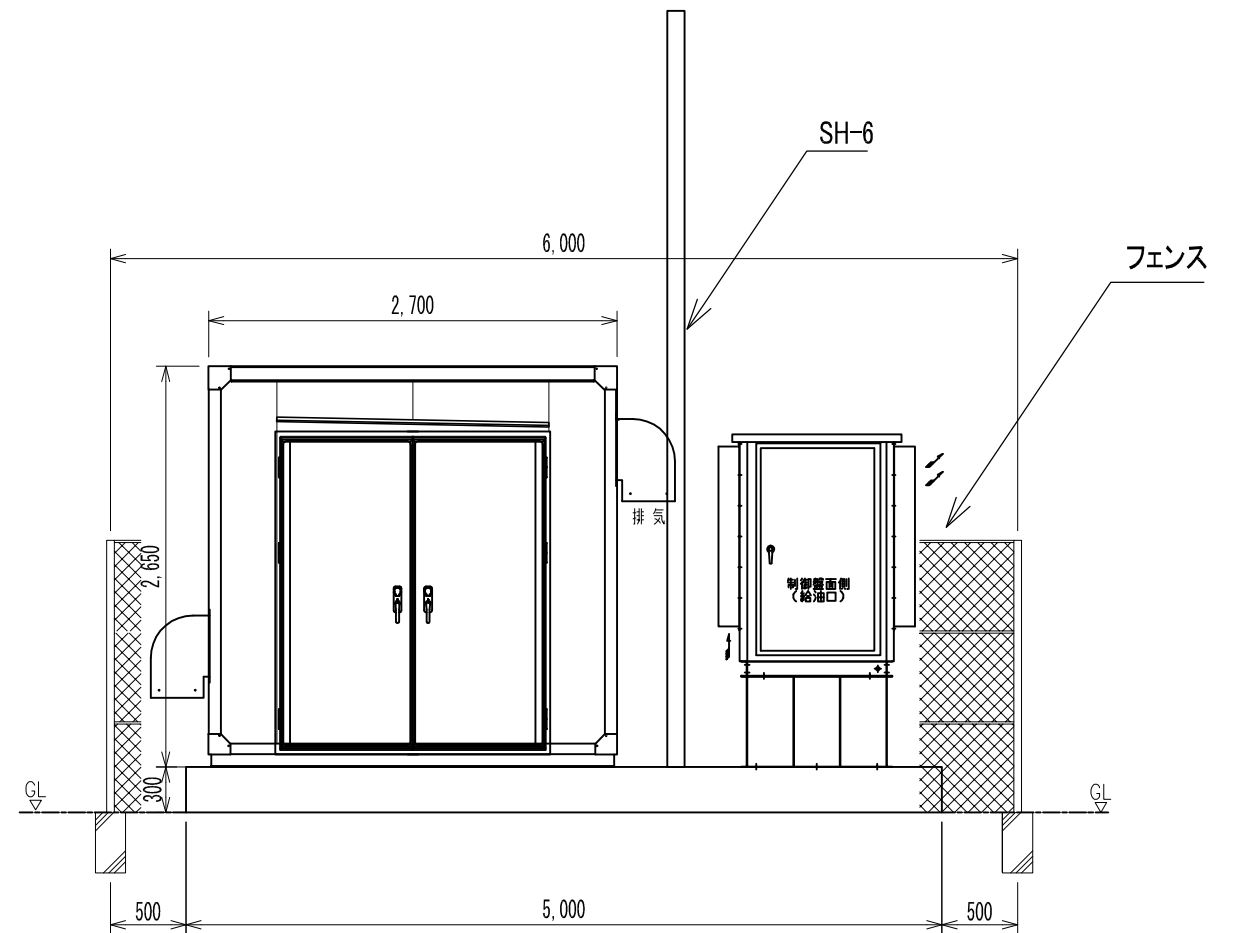


立面図 S=1:50


版	年月日	設変番号	変更事項	承認	発注者	名称	図名	縮尺	設計	奥野	年月日	
					京丹波町	平成27年度京丹波町デジタル防災行政無線(移動系)整備事業	京丹波町役場本庁 局舎平立面図	1/50	校図	奥田	年月日	
					課長	主幹	課長補佐	係長	承認	久保	年月日	
									図番		004	

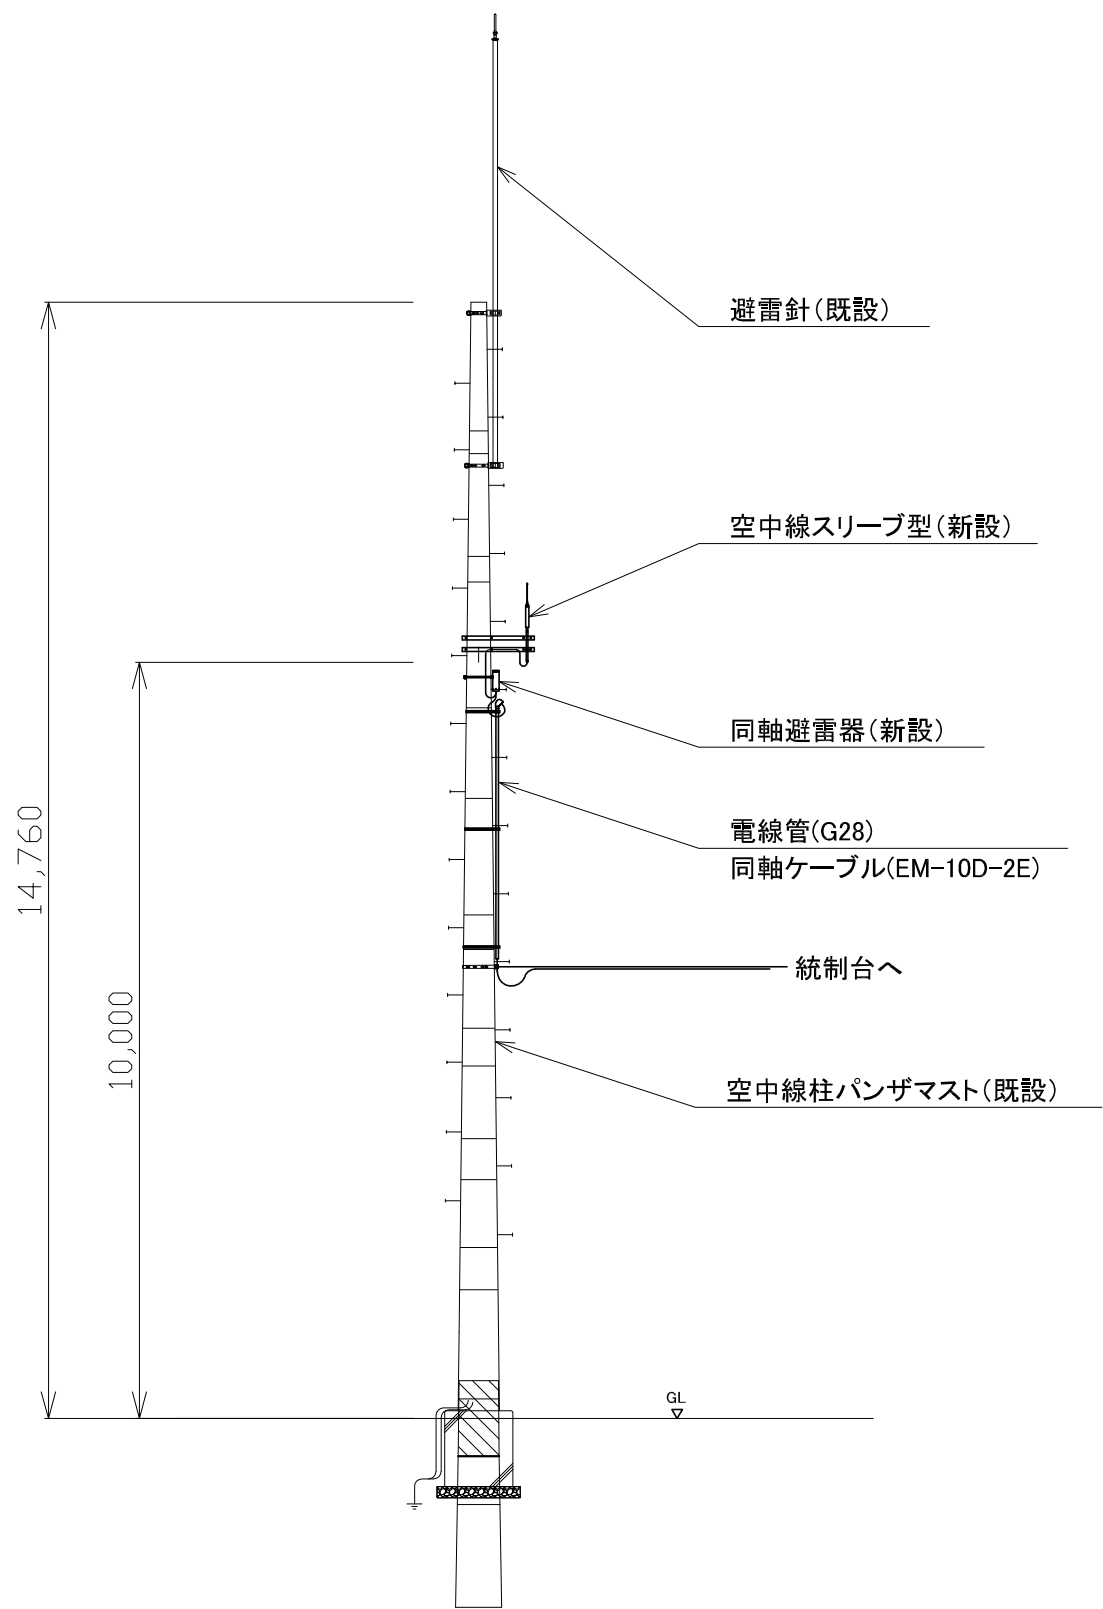


版	年月日	設変番号	変 更 事 項					承認	発注者					名称		ビーム計画設計株式会社 Beam Planning Corporation	設計	奥野	年月日	
									京丹波町					平成27年度京丹波町デジタル防災行政無線（移動系）整備事業			検図	奥田	年月日	
									課長	主幹	課長補佐	係長	係	図名	縮尺		承認	久保	年月日	
									京丹波町役場本庁 空中線柱立面図					1/100						

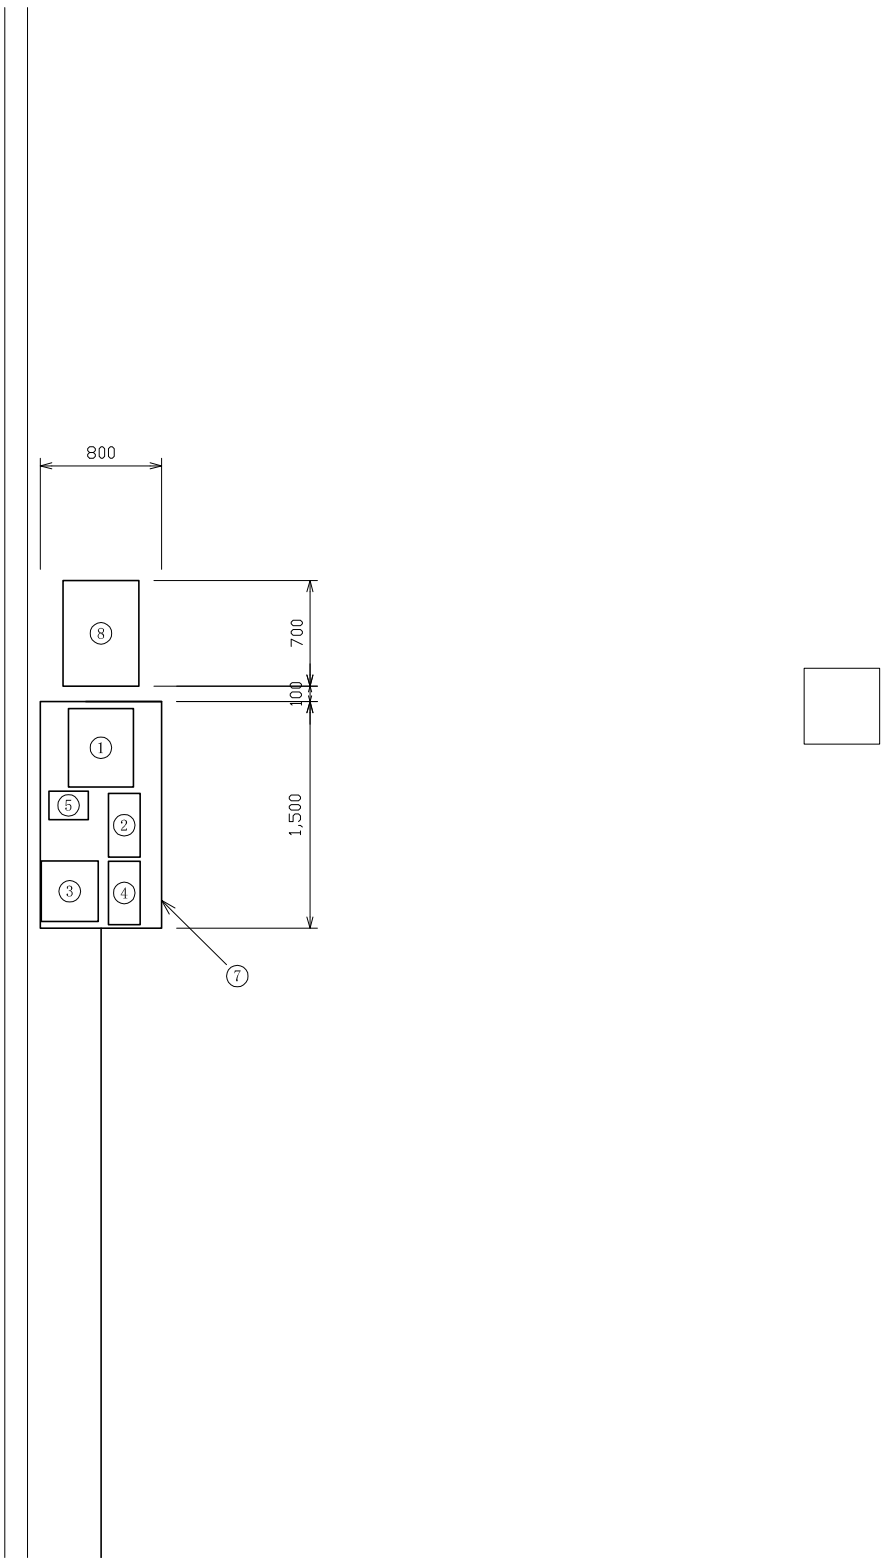

品 番	機 器 名 称	備 考
①	統制台	
②	運用管理装置	
③	自動通信記録装置（プリンタ）	
④	データ伝送装置	
⑤	遠隔制御装置	
⑥	交流無停電電源装置（UPS）	デスク内部に収納
⑦	統制台設置デスク	
⑧	統制局制御装置	

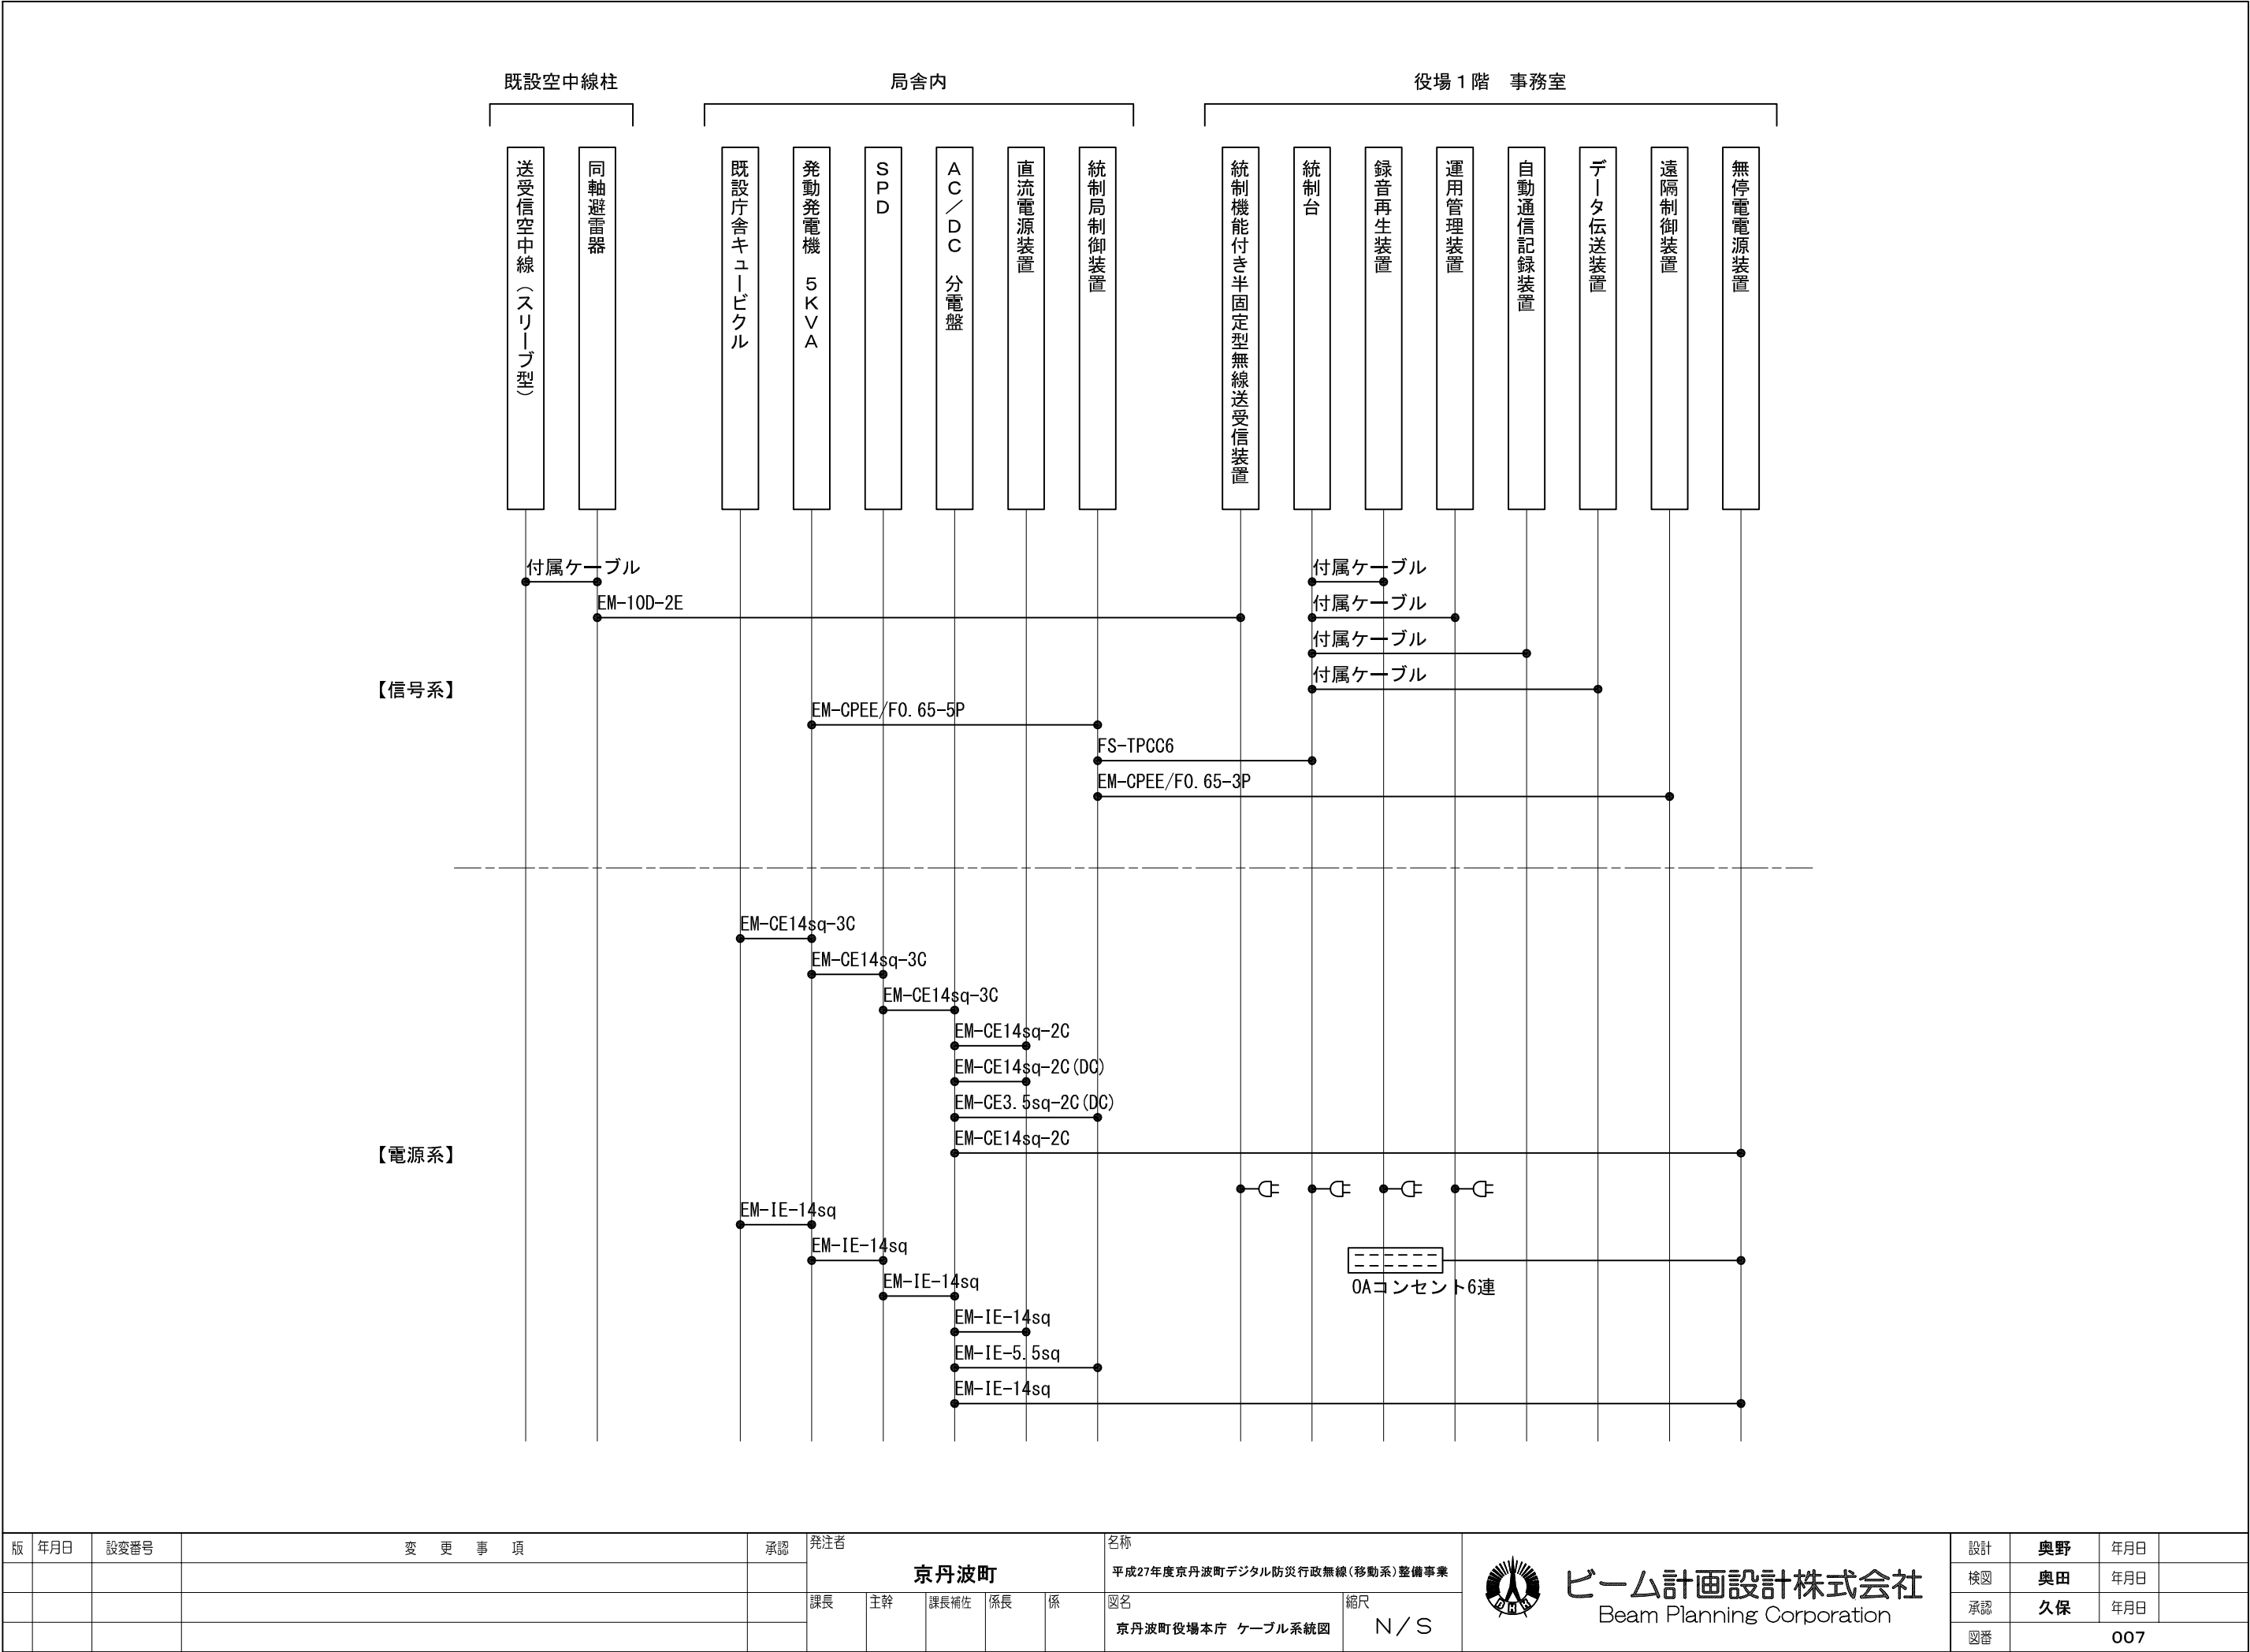

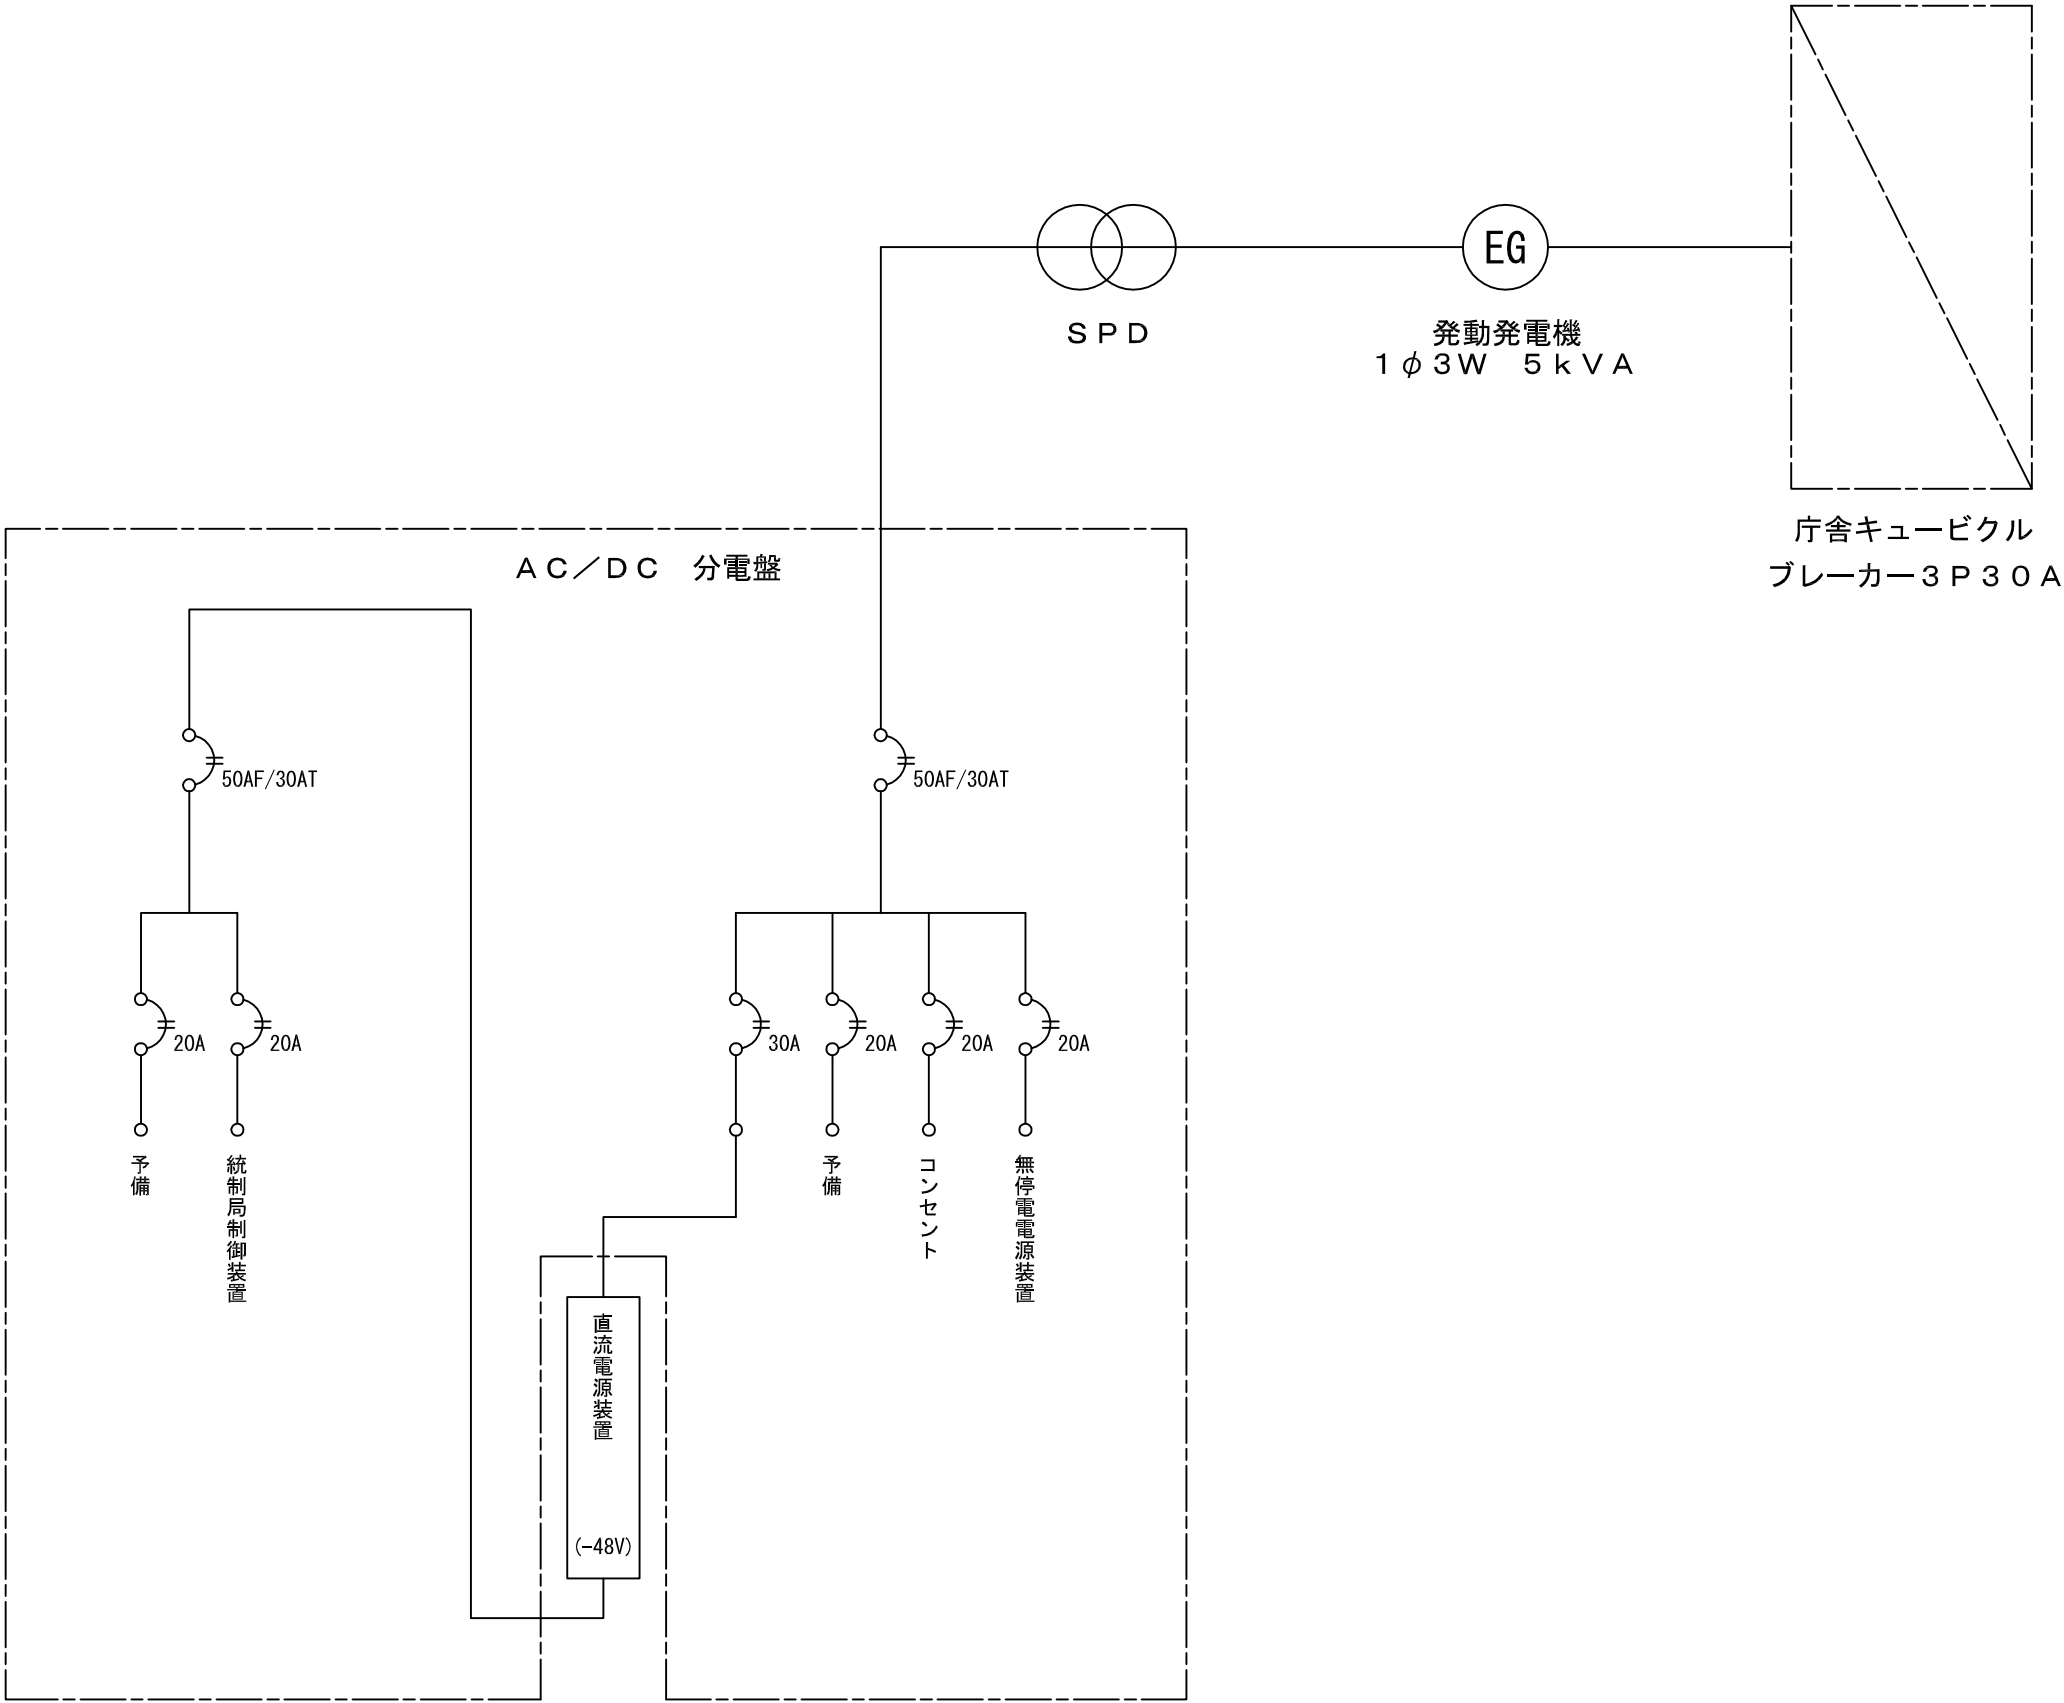

版	年月日	設変番号	変 更 事 項	承認	発注者	名称	beams planning ビーム計画設計株式会社 Beam Planning Corporation 設計 奥野 年月日 検図 奥田 年月日 承認 久保 年月日 図番 008	
					京丹波町	平成27年度京丹波町デジタル防災行政無線(移動系)整備事業		
					課長 主幹 課長補佐 係長 係	図名 京丹波町役場本庁 電源配線系統図		
						縮尺 N / S		

京丹波町広域図




案内図




住所
京都府船井郡京丹波町本庄ウエ16
緯度:N35度15分38秒
経度:E135度23分47秒

版	年月日	設変番号	変 更 事 項					承認	発注者					名称		 ビーム計画設計株式会社 Beam Planning Corporation	設計	奥野	年月日	
									京丹波町					平成27年度京丹波町デジタル防災行政無線（移動系）整備事業			校図	奥田	年月日	
									課長	主幹	課長補佐	係長	係	図名	縮尺		承認	久保	年月日	
														和知支所中継局 案内図			N / S	図番	009	

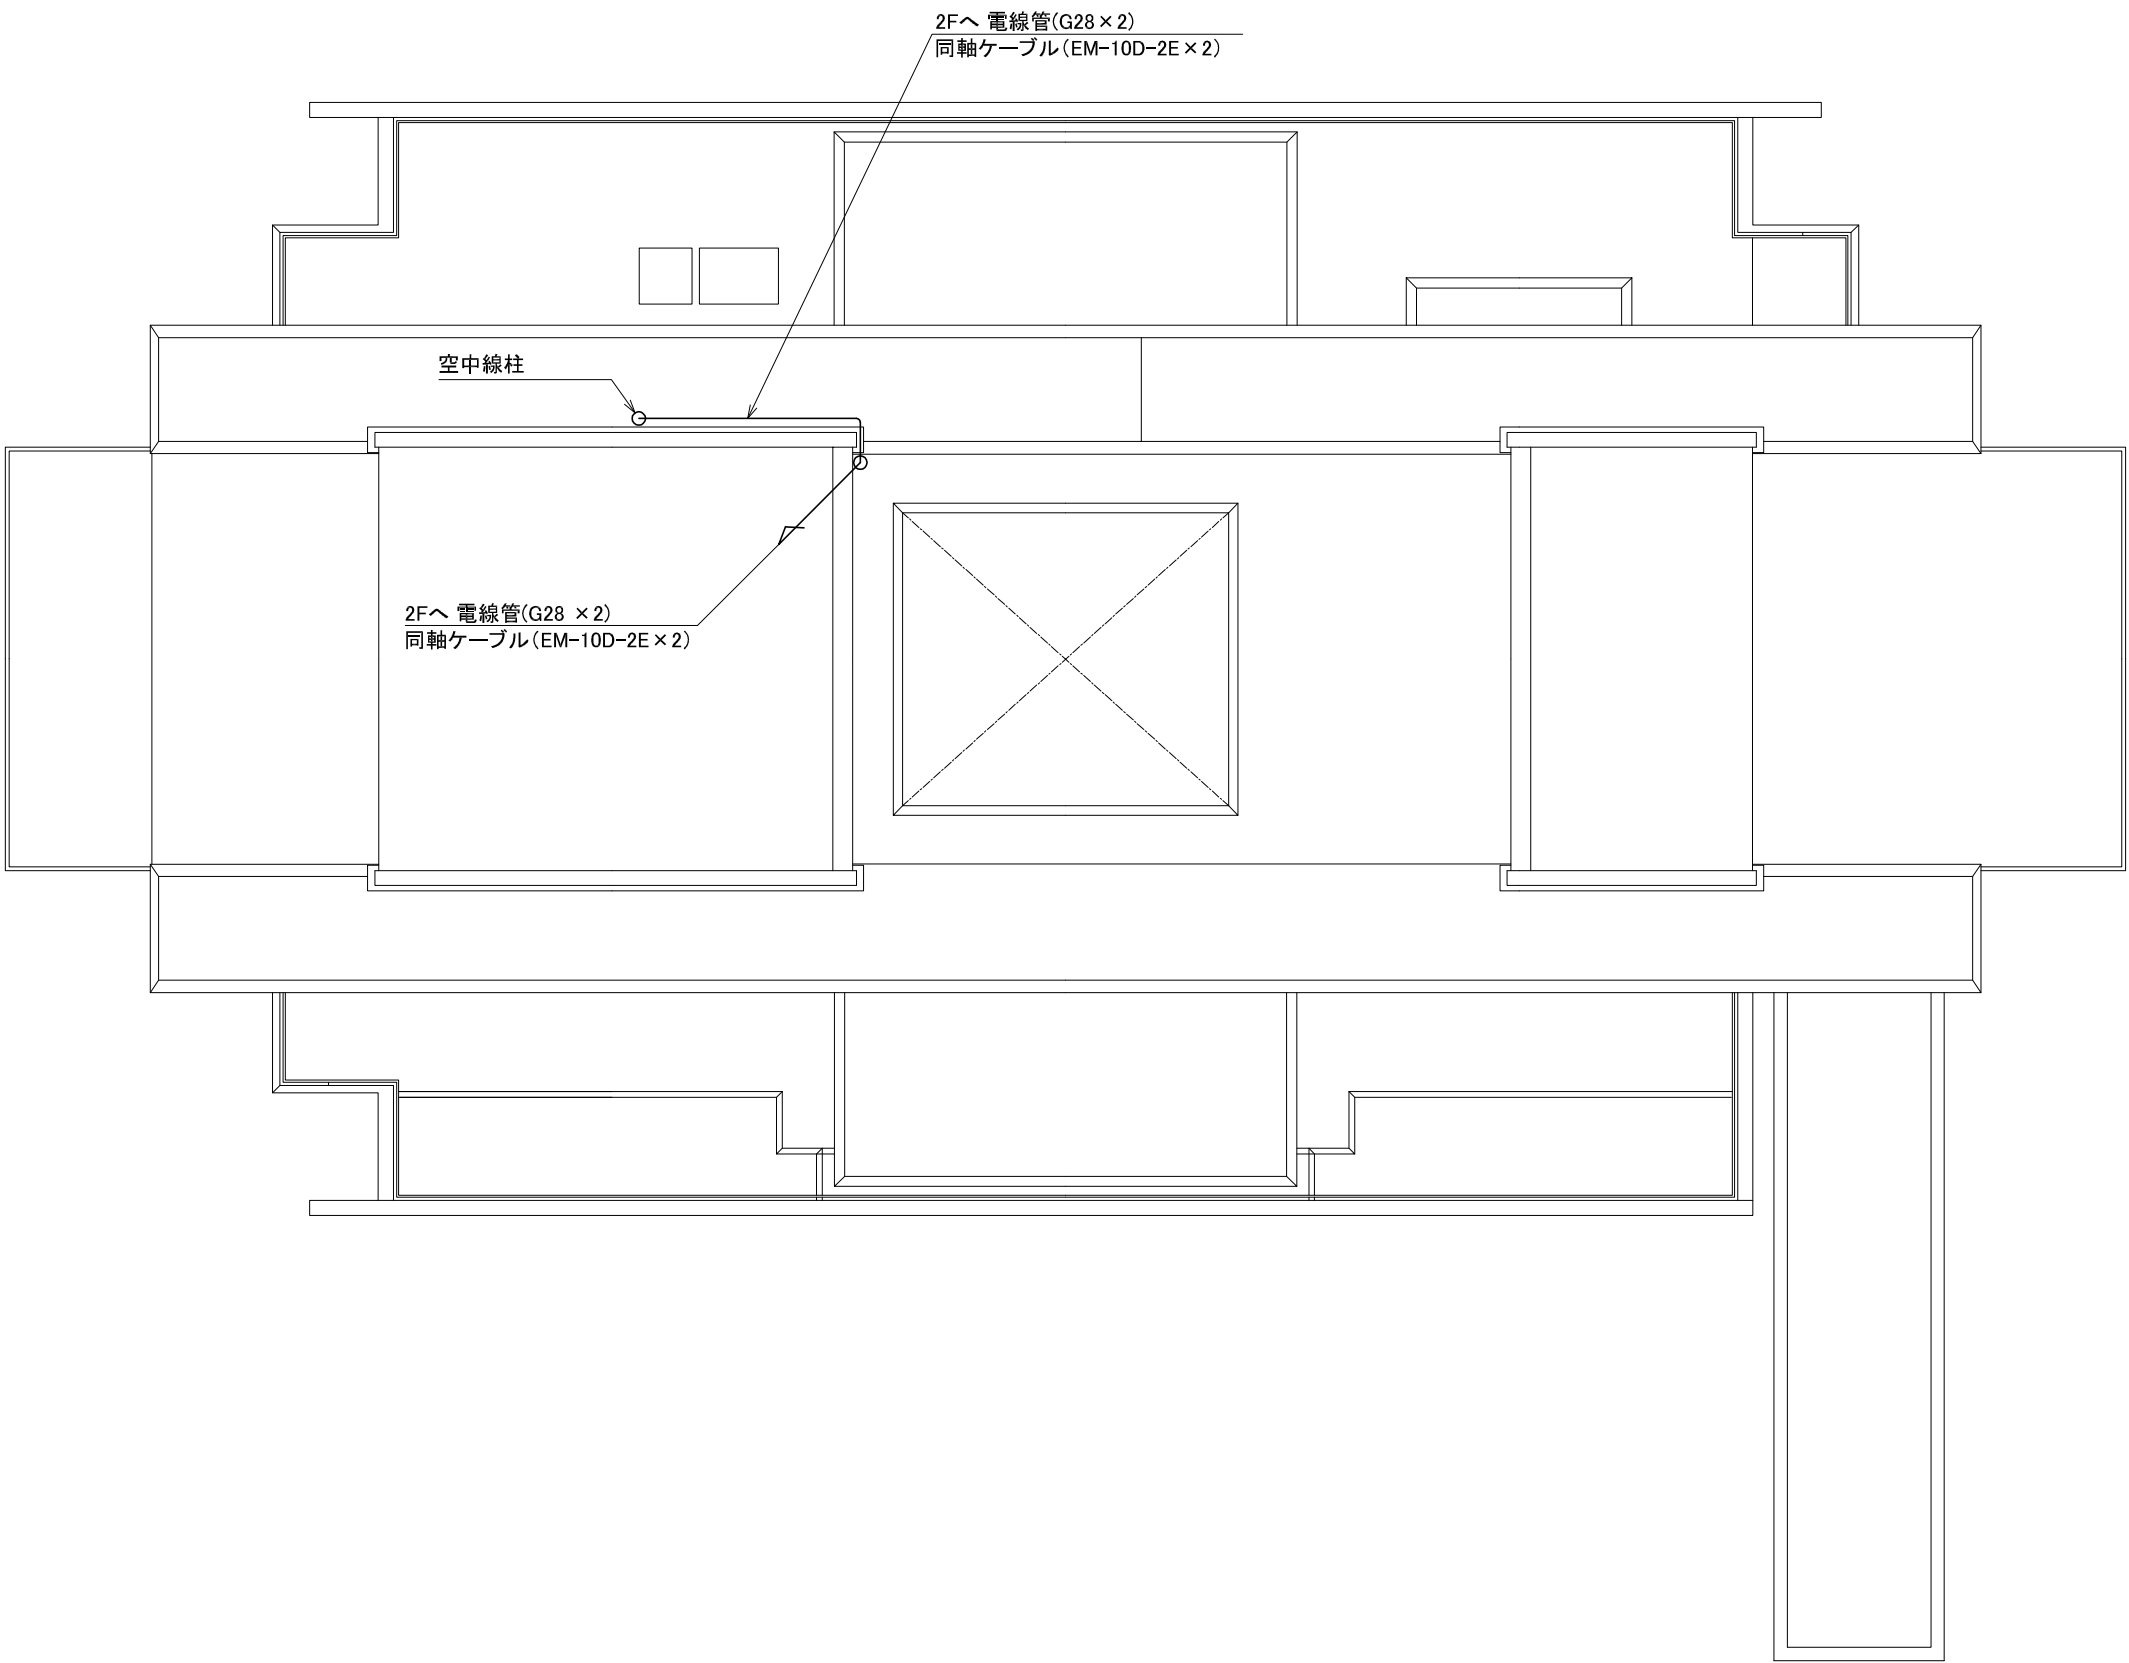

版	年月日	設変番号	変 更 事 項					承認	発注者					名称		 ビーム計画設計株式会社 Beam Planning Corporation	設計	奥野	年月日	
									京丹波町					平成27年度京丹波町デジタル防災行政無線(移動系)整備事業			校図	奥田	年月日	
									課長	主幹	課長補佐	係長	係	図名	縮尺		承認	久保	年月日	
														和知支所中継局 RF平面図	1/200		図番	010		

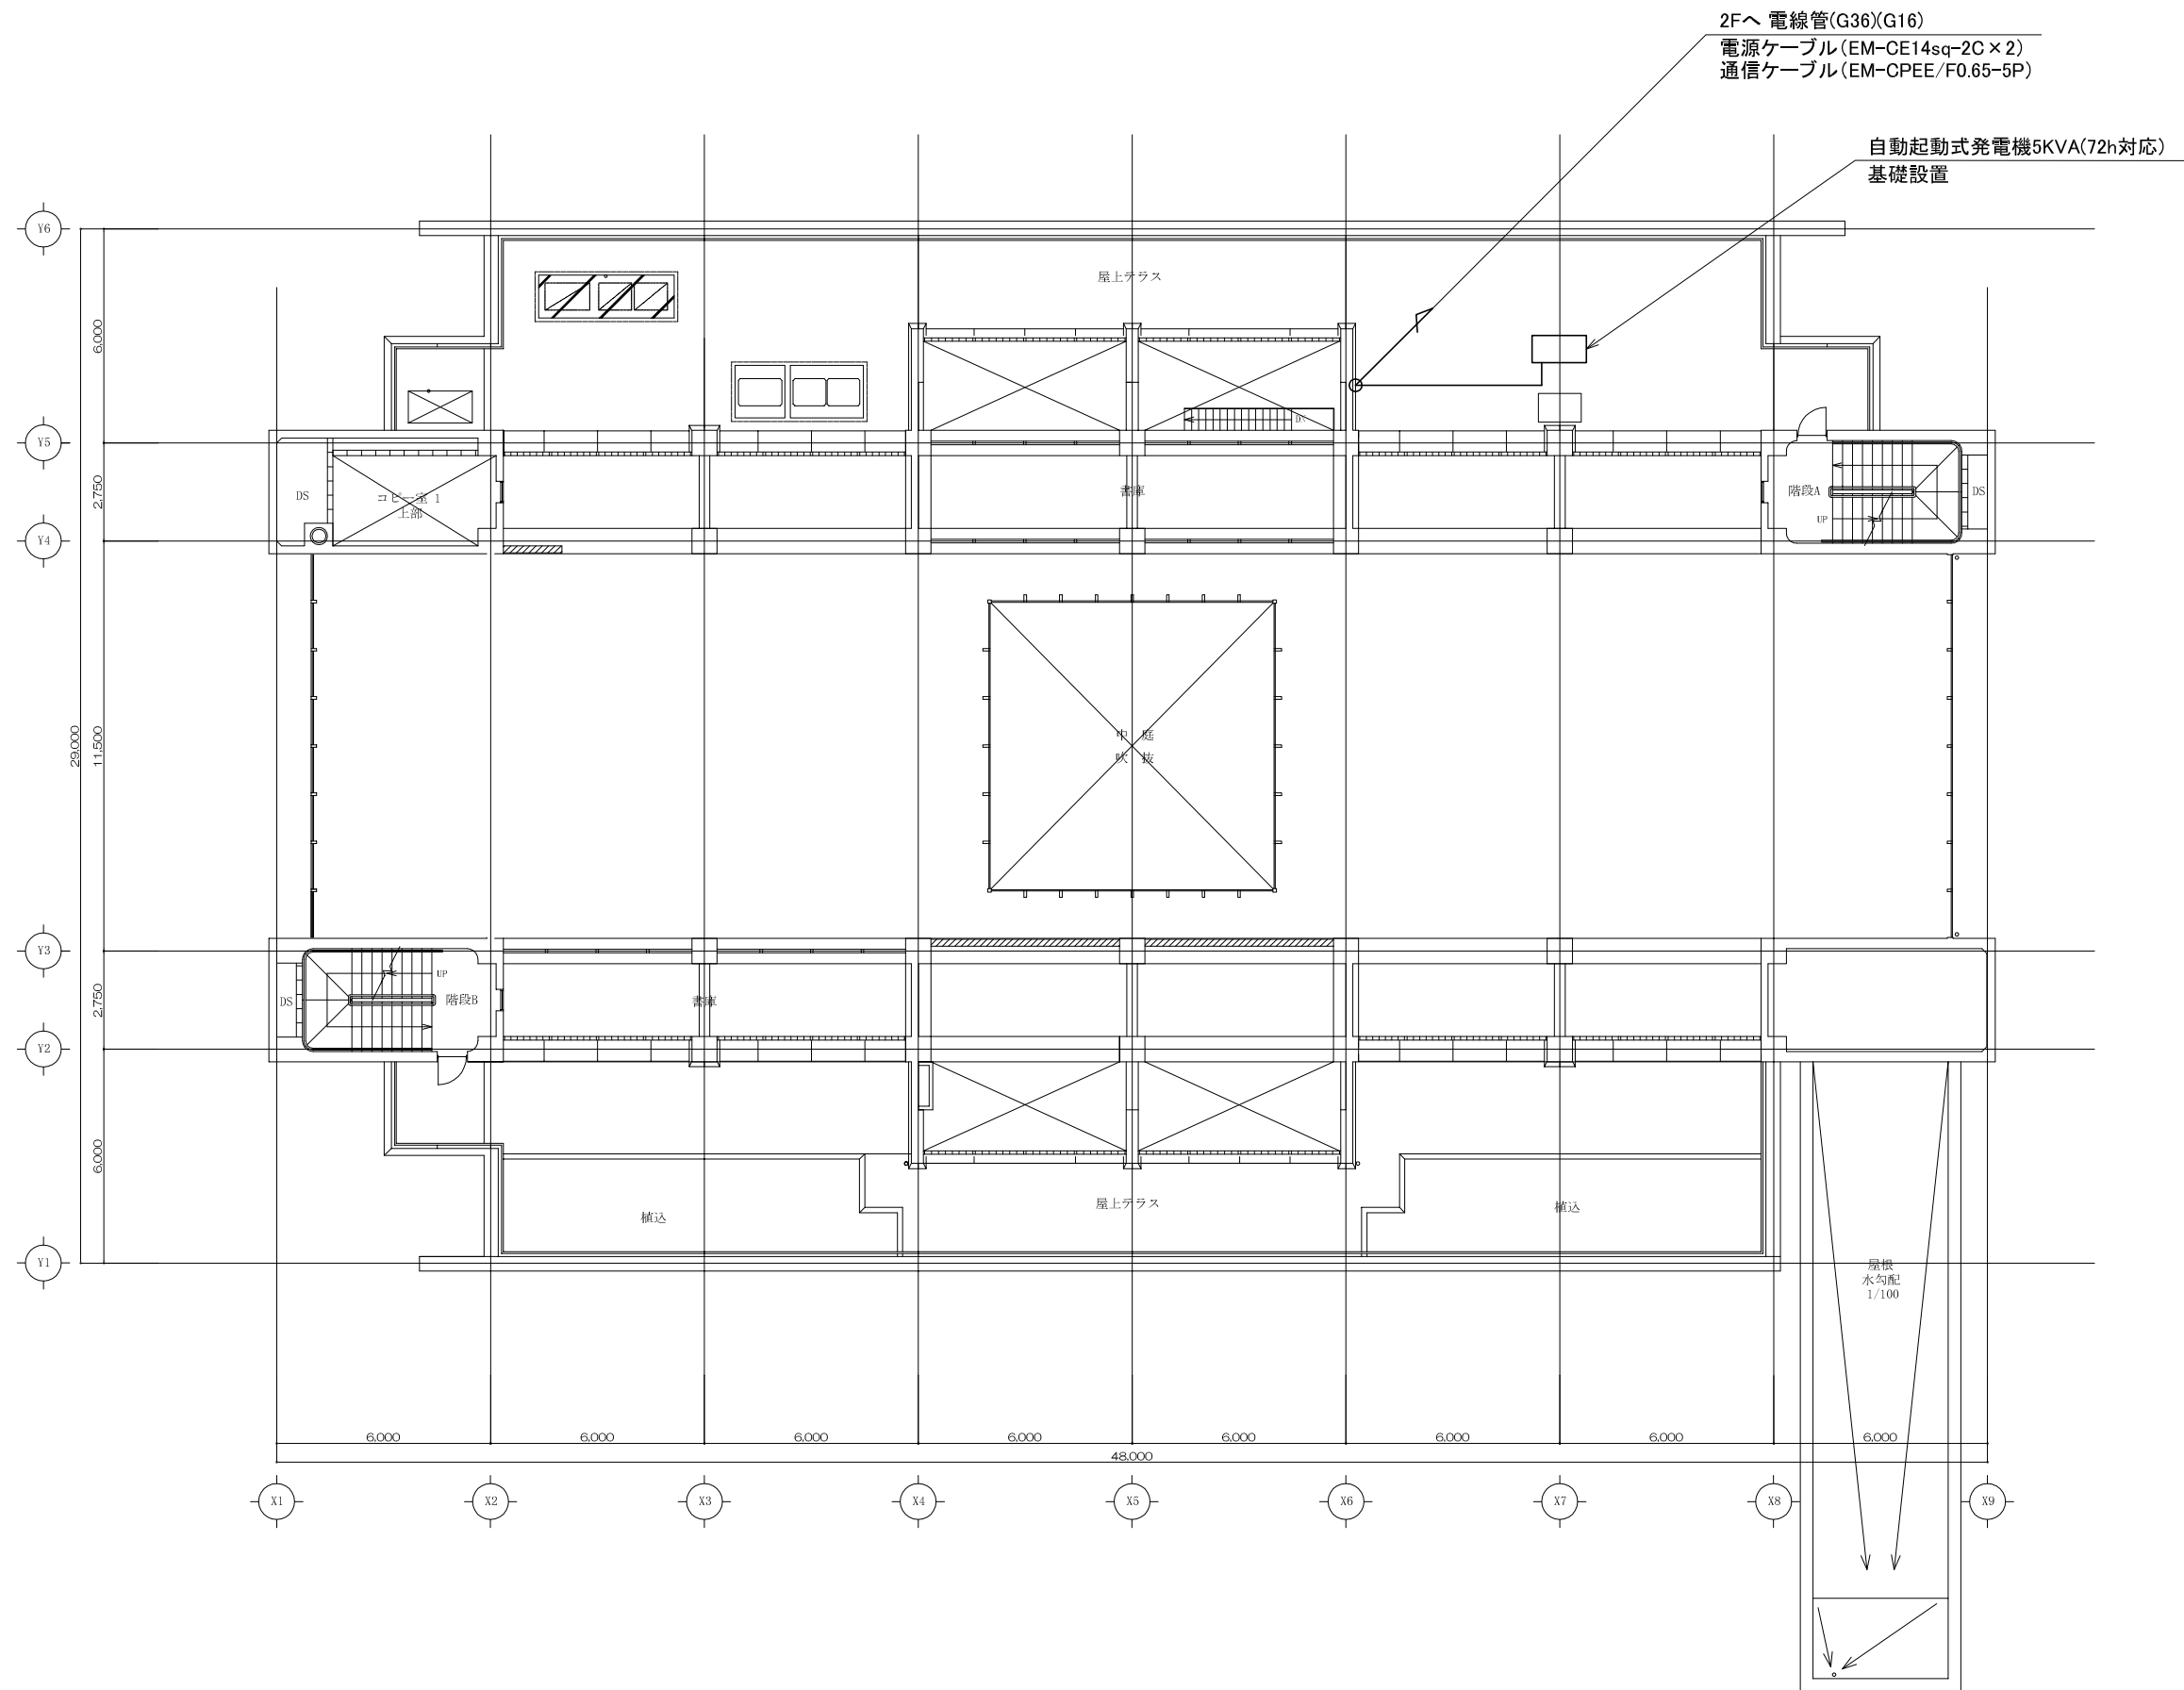


版	年月日	設変番号	変 更 事 項					承認	発注者					名称			ビーム計画設計株式会社 Beam Planning Corporation	設計	奥野	年月日	
									京丹波町					平成27年度京丹波町デジタル防災行政無線（移動系）整備事業				校図	奥田	年月日	
									課長	主幹	課長補佐	係長	係	図名	縮尺			承認	久保	年月日	
														和知支所中継局 中2F平面図	1/200						




ビーム計画設計株式会社
Beam Planning Corporation



版	年月日	設変番号	変 更 事 項	承認	発注者	名称	 ビーム計画設計株式会社 Beam Planning Corporation	設計	奥野	年月日					
					京丹波町 平成27年度京丹波町デジタル防災行政無線(移動系)整備事業	図名		縮尺	校図	奥田	年月日				
						課長		主幹	課長補佐	係長	係	承認	久保	年月日	
												図番	013		
						和知支所中継局 2F無線機室機器配置図	1/50								

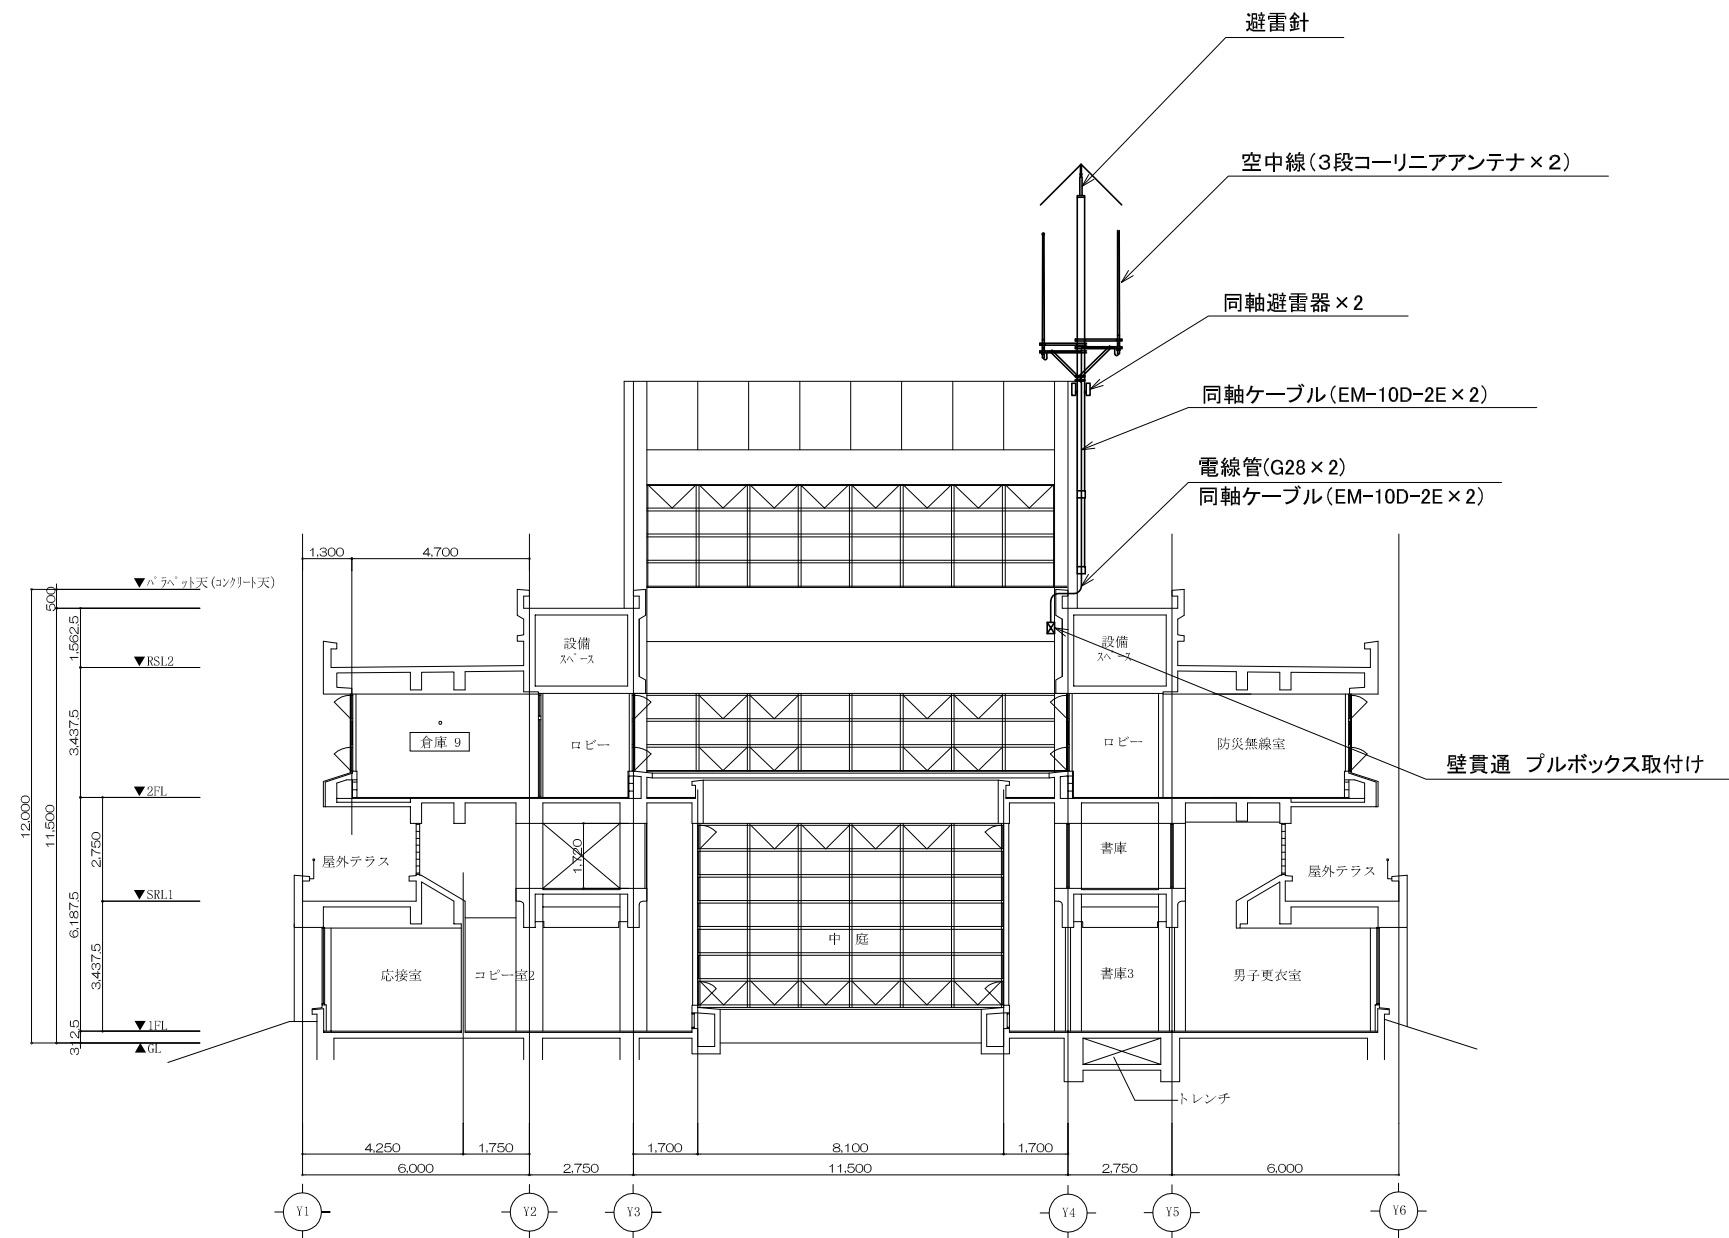


版	年月日	設変番号	変 更 事 項		承認	発注者					名称		 ビーム計画設計株式会社 Beam Planning Corporation	設計	奥野	年月日	
						京丹波町					平成27年度京丹波町デジタル防災行政無線（移動系）整備事業			校図	奥田	年月日	
						課長	主幹	課長補佐	係長	係	図名	縮尺		承認	久保	年月日	
											和知支所中継局 立面図	1/200		図番	014		

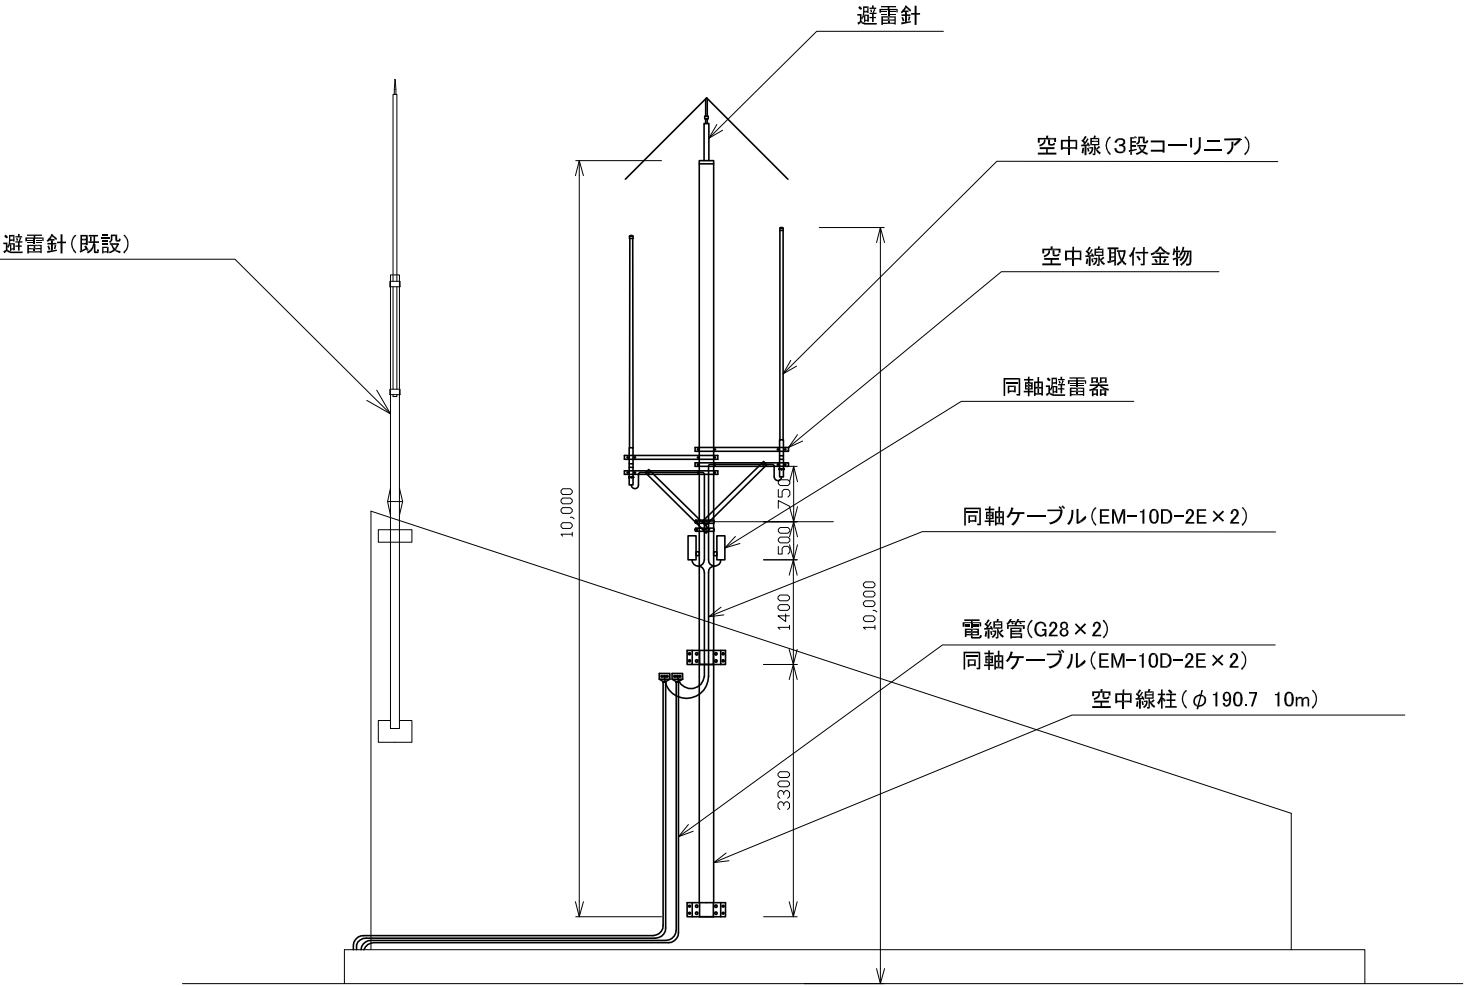


版	年月日	設変番号	変 更 事 項					承認	発注者					名称			ビーム計画設計株式会社 Beam Planning Corporation	設計	奥野	年月日	
									京丹波町					平成27年度京丹波町デジタル防災行政無線（移動系）整備事業				校図	奥田	年月日	
									課長	主幹	課長補佐	係長	係	図名	縮尺			承認	久保	年月日	
														和知支所中継局 空中線柱立面図	1/100			図番	015		



ビーム計画設計株式会社
Beam Planning Corporation

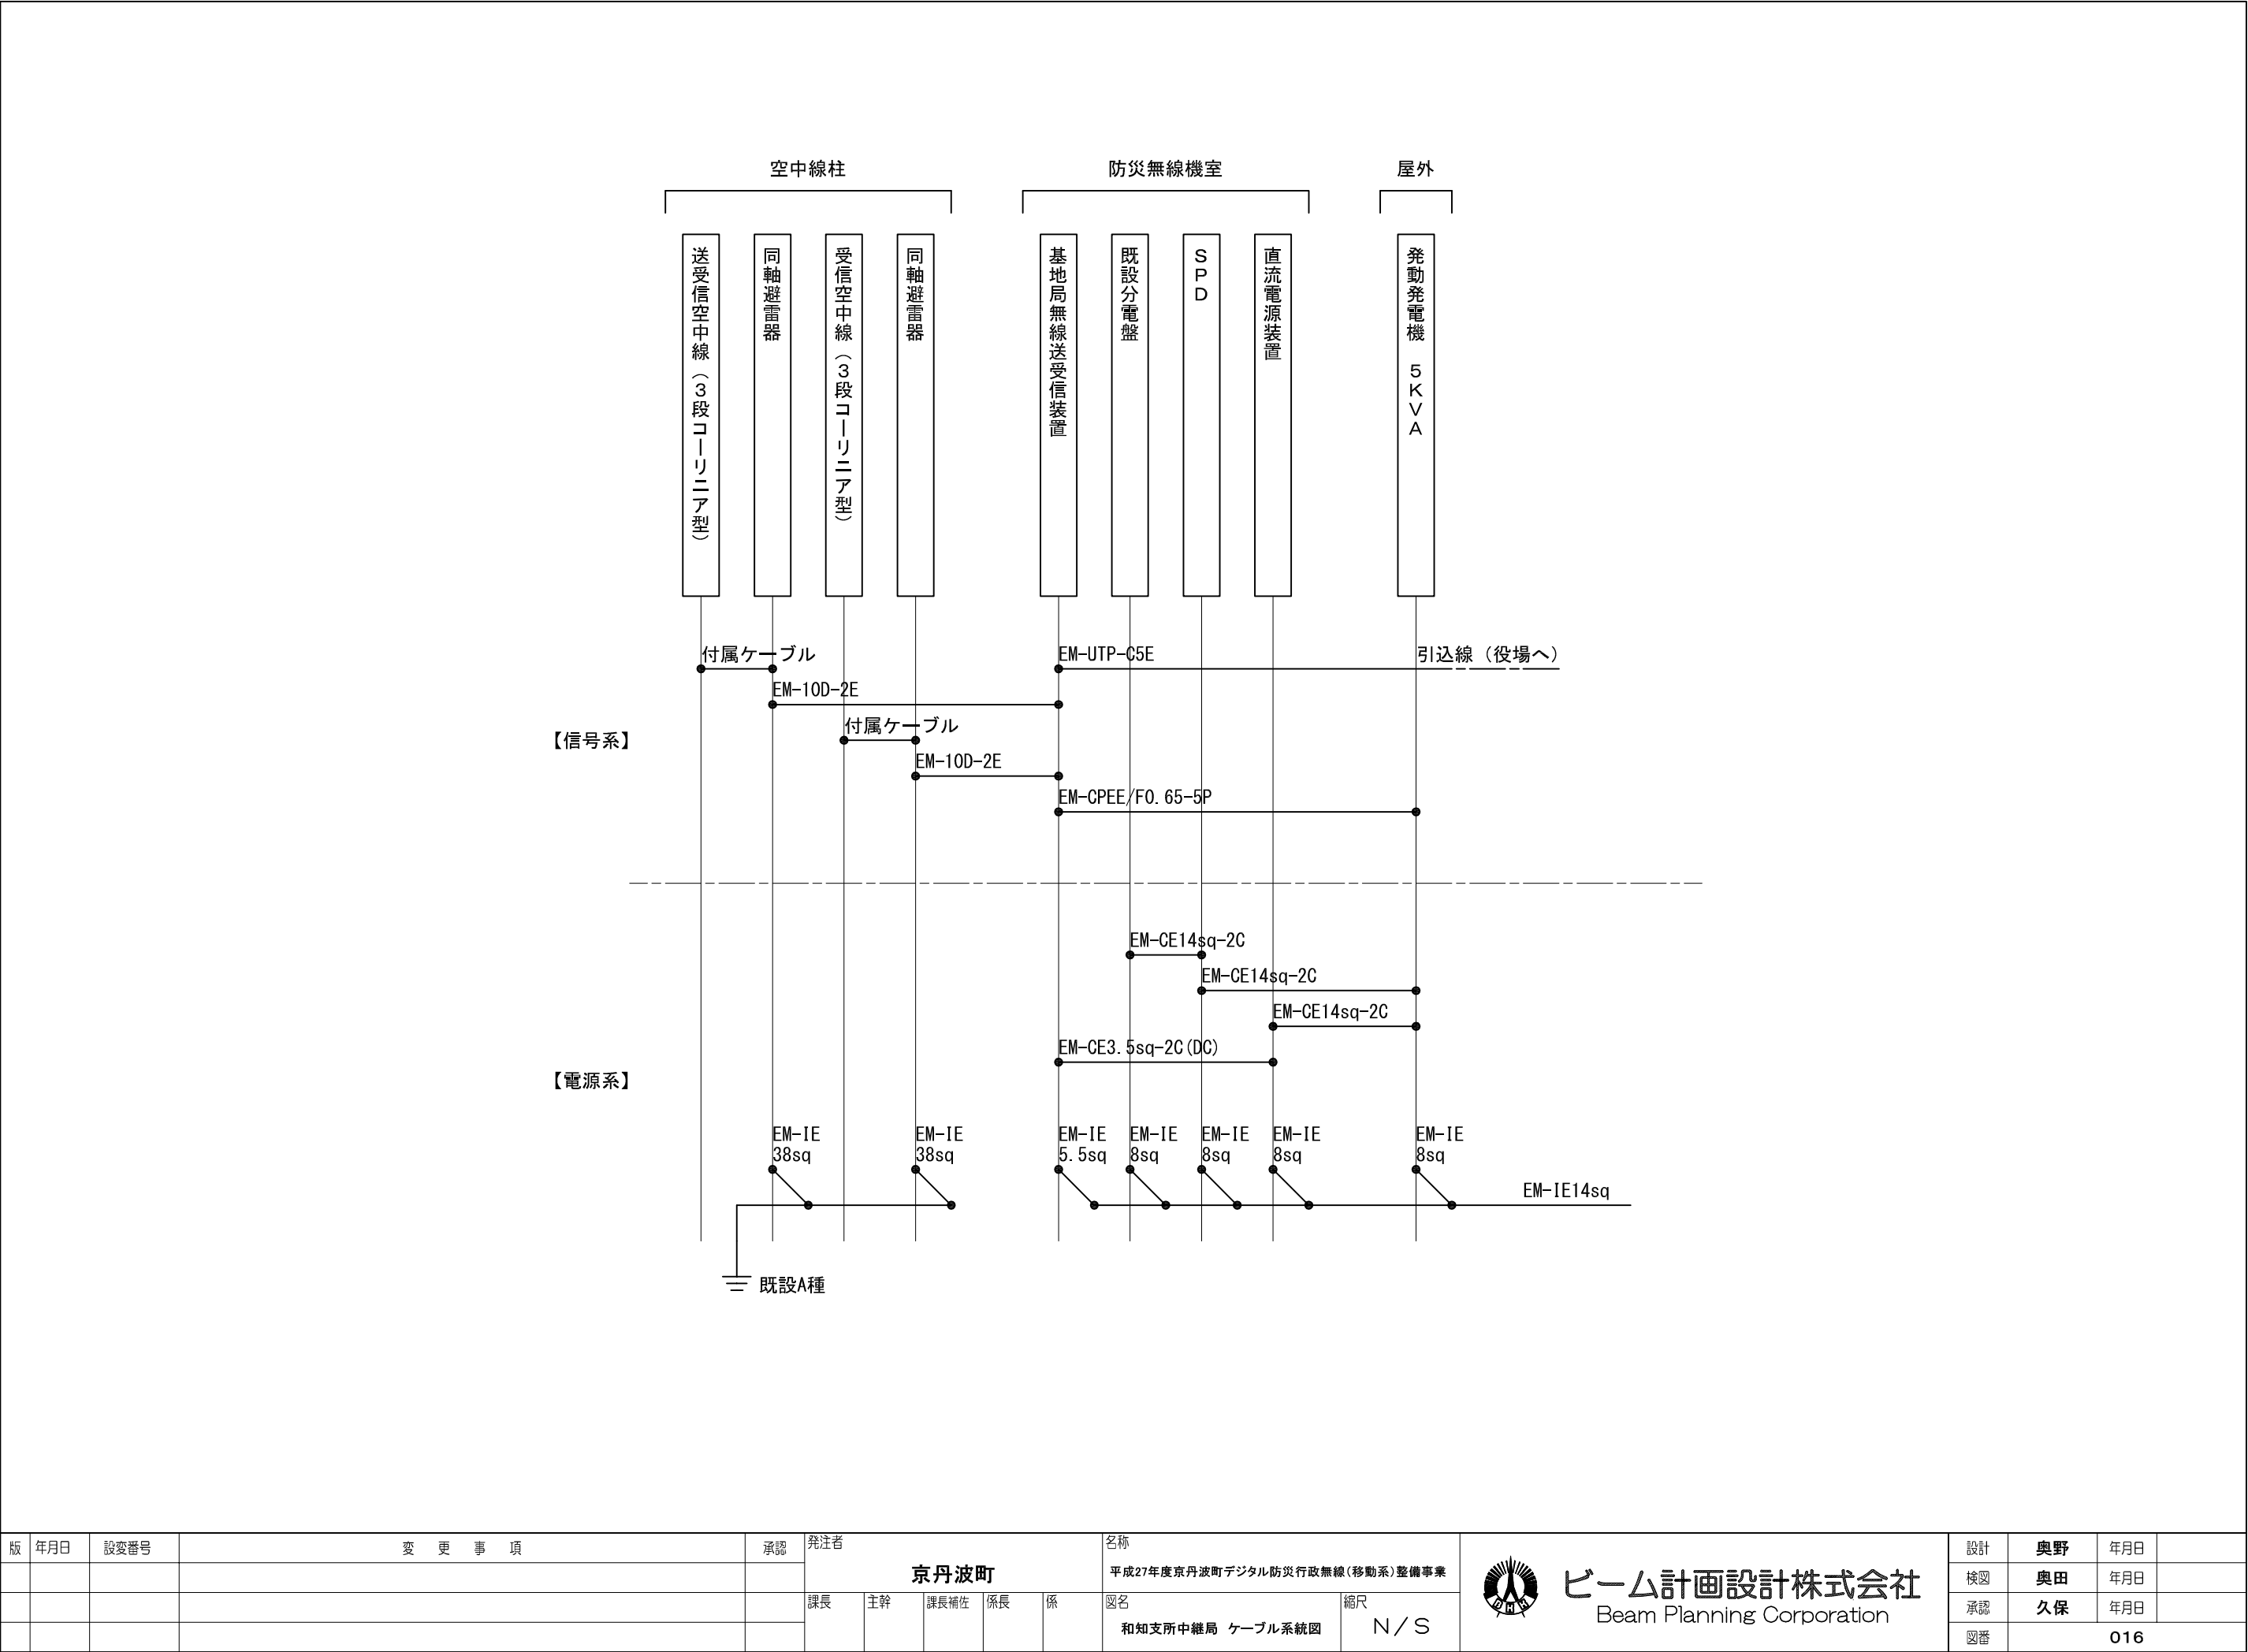

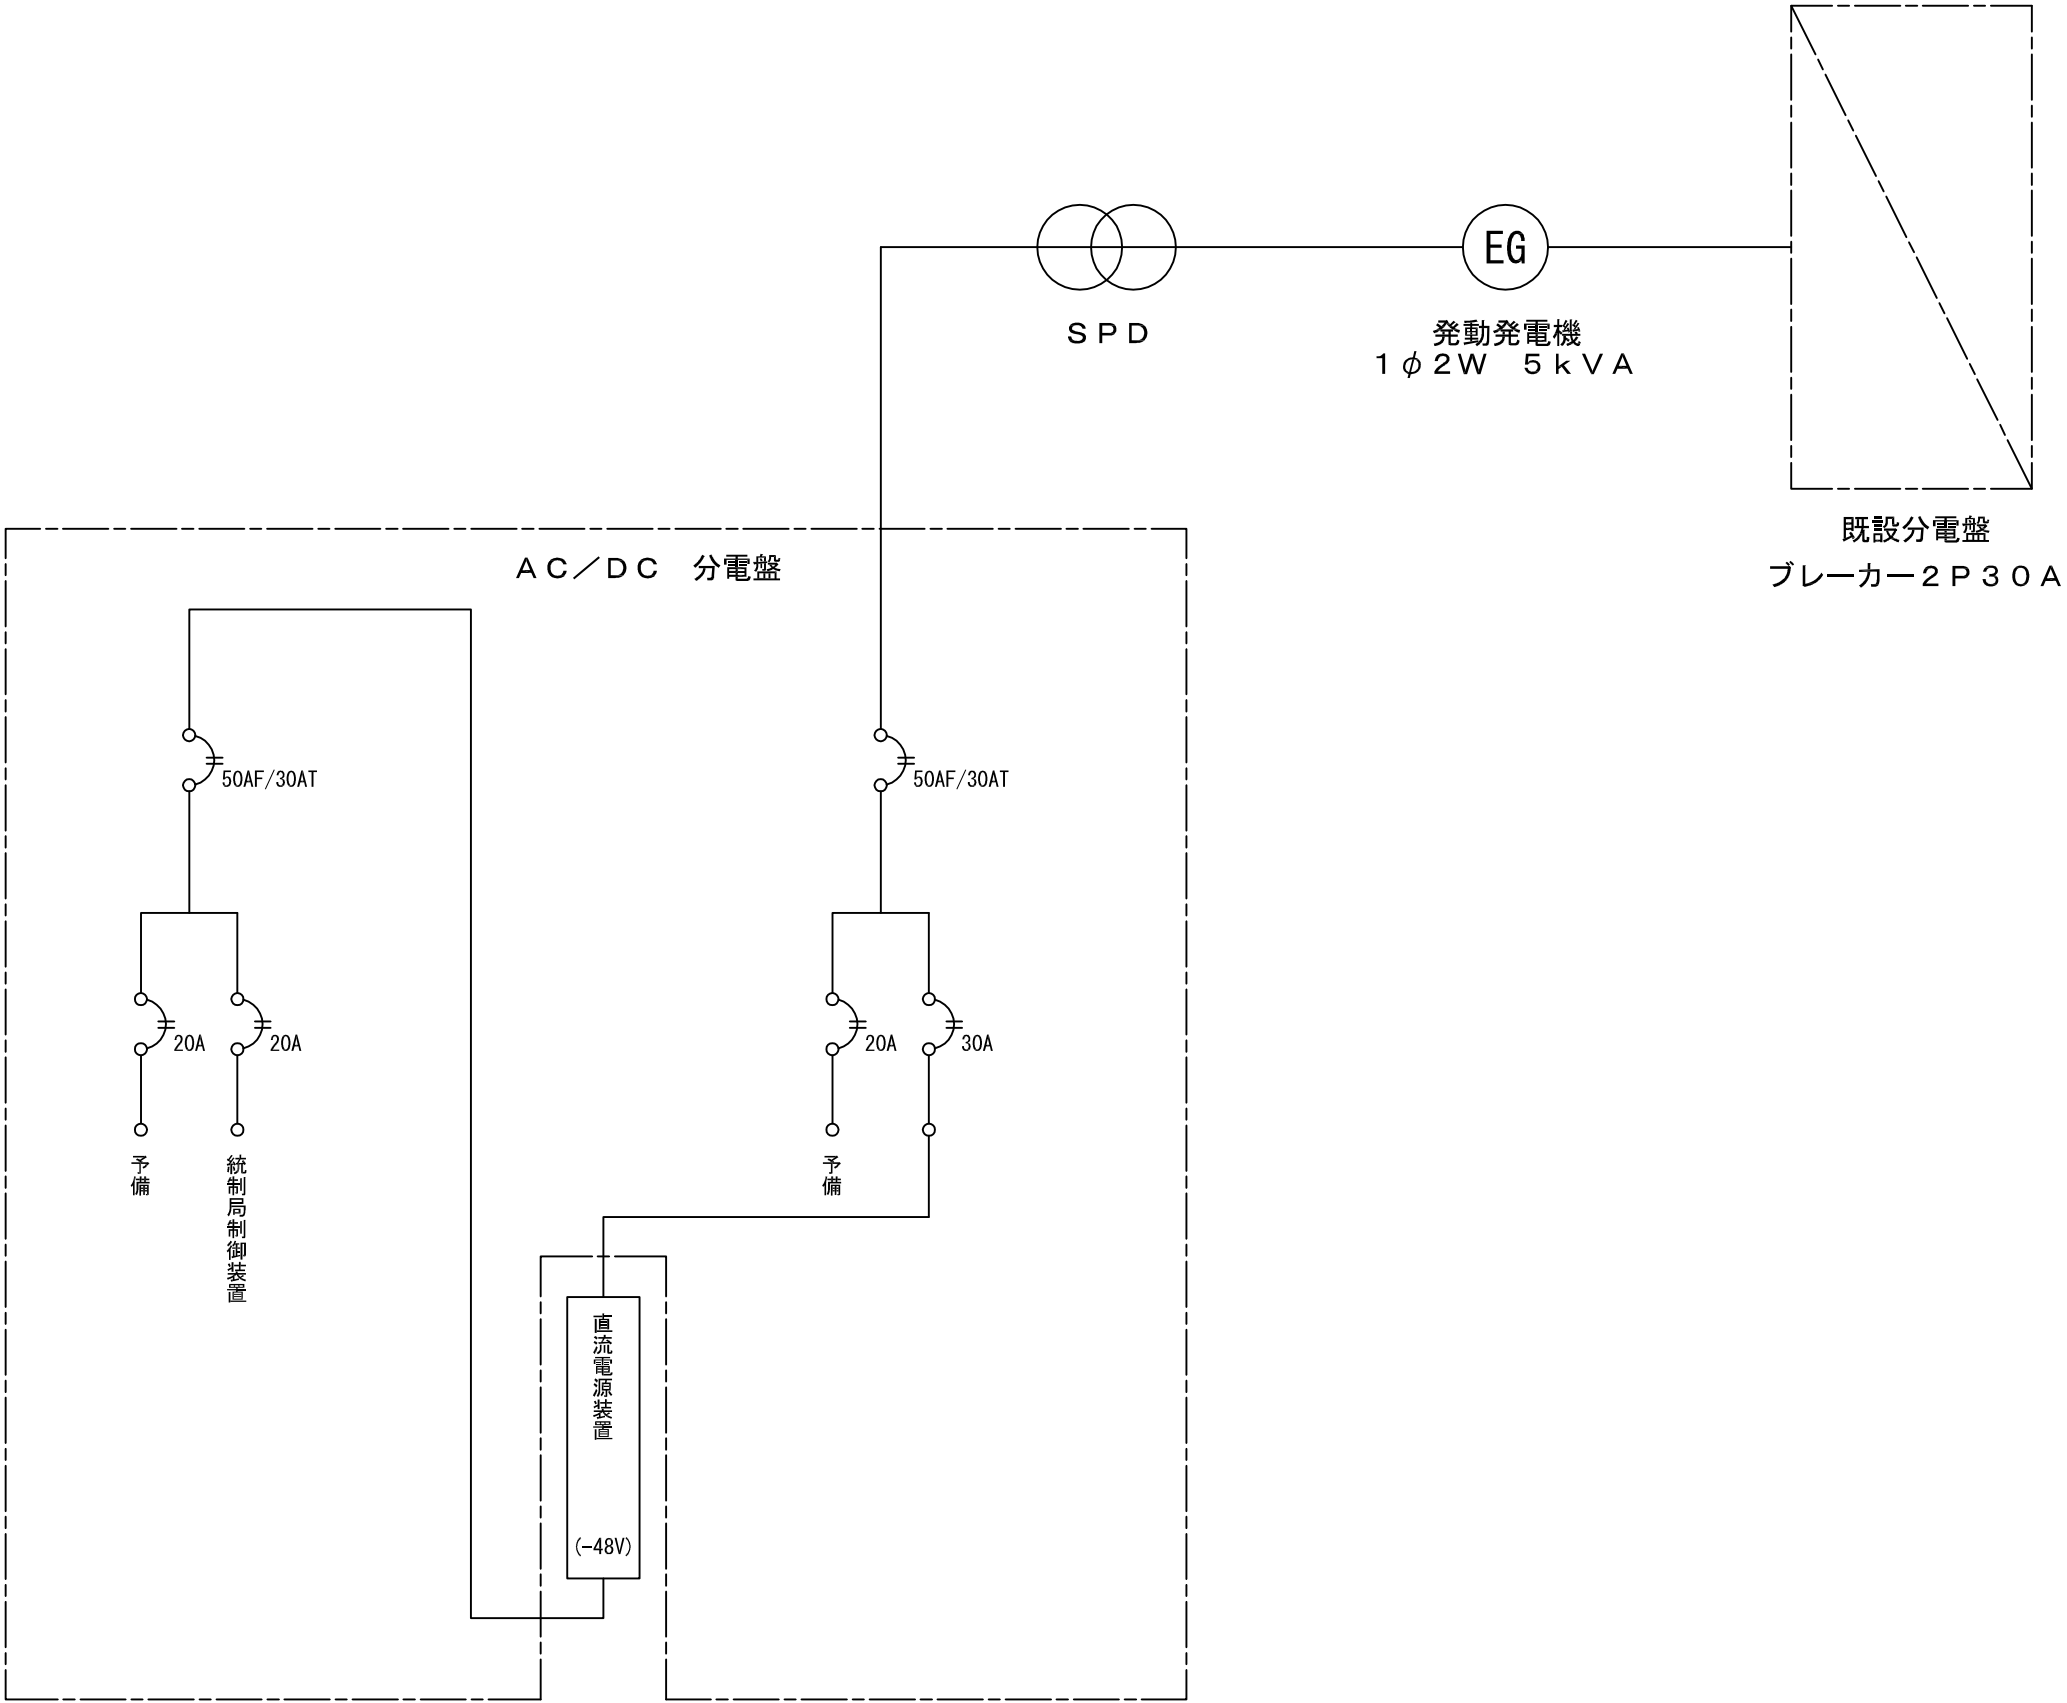

版	年月日	設変番号	変 更 事 項	承認	発注者	名称	図名	縮尺	設計	奥野	年月日	
					京丹波町	平成27年度京丹波町デジタル防災行政無線(移動系)整備事業	和知支所 電源配線系統図	N / S	検図	奥田	年月日	
					課長	主幹	課長補佐	係長	承認	久保	年月日	
									図番		017	




ビーム計画設計株式会社
Beam Planning Corporation

京丹波町広域図




案内図

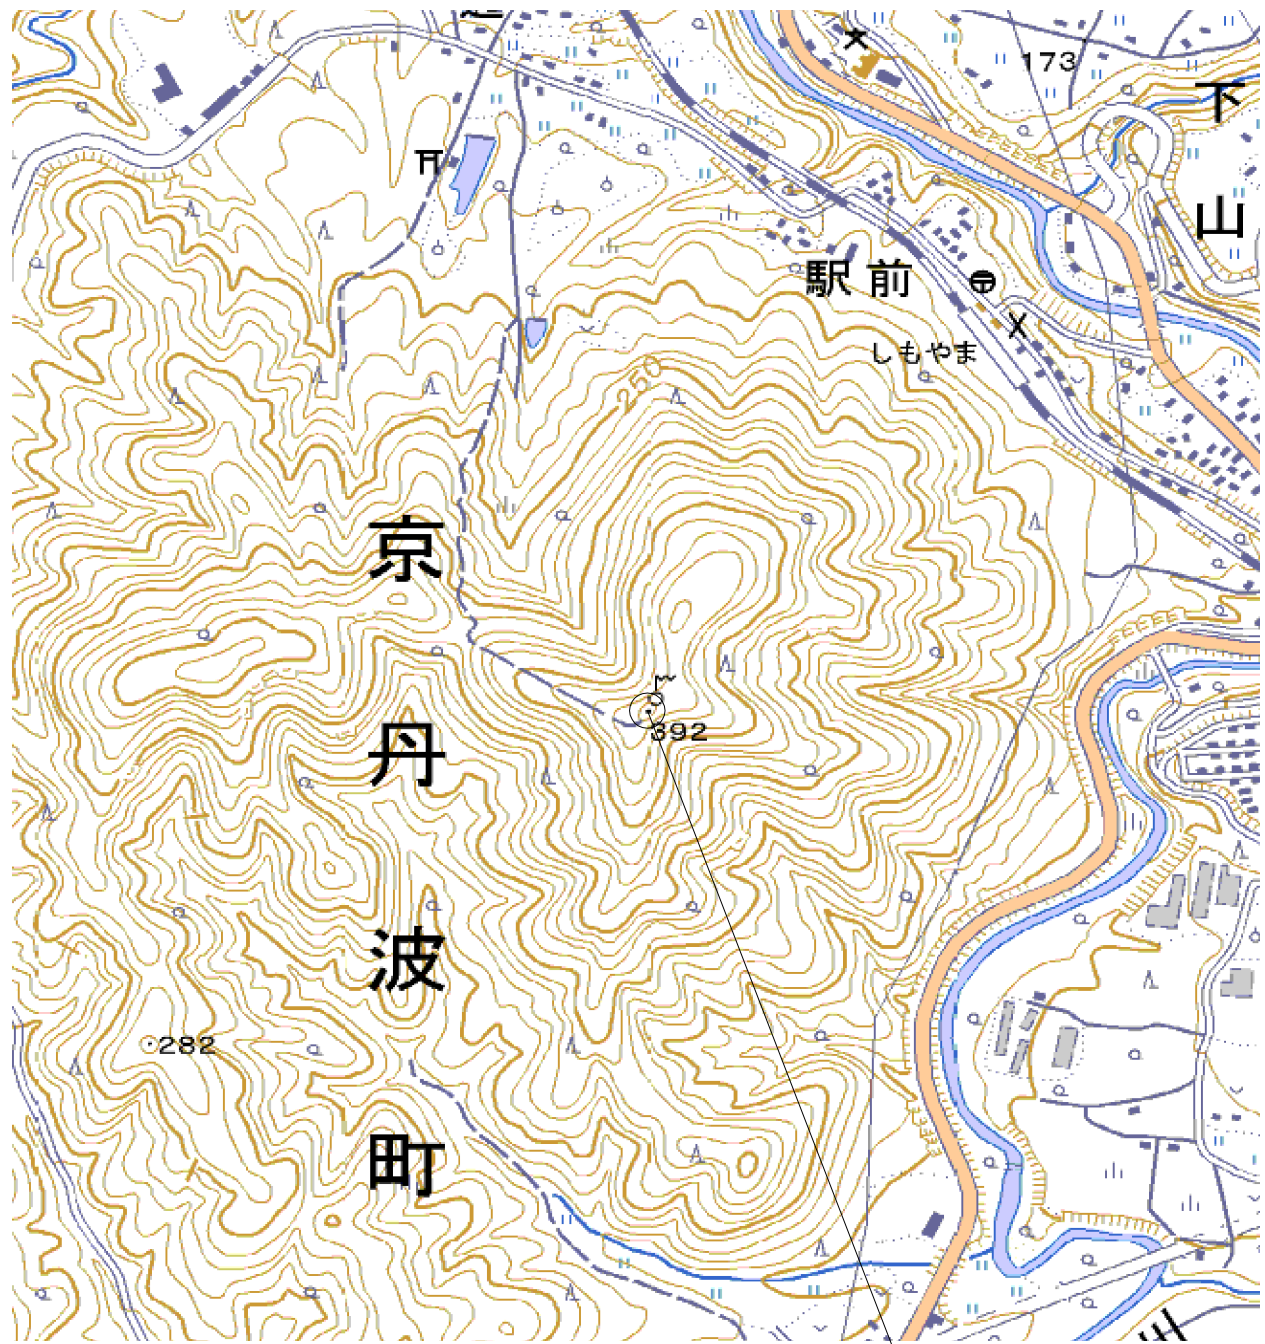


住所
京都府船井郡京丹波町下山
緯度:N35度12分26秒
経度:E135度25分04秒

版	年月日	設変番号	変 更 事 項					承認	発注者					名称		 ビーム計画設計株式会社 Beam Planning Corporation	設計	奥野	年月日	
									京丹波町					平成27年度京丹波町デジタル防災行政無線(移動系)整備事業			検図	奥田	年月日	
									課長	主幹	課長補佐	係長	係	図名	縮尺		承認	久保	年月日	
									丹波下山中継局 案内図					N/S			図番	018		

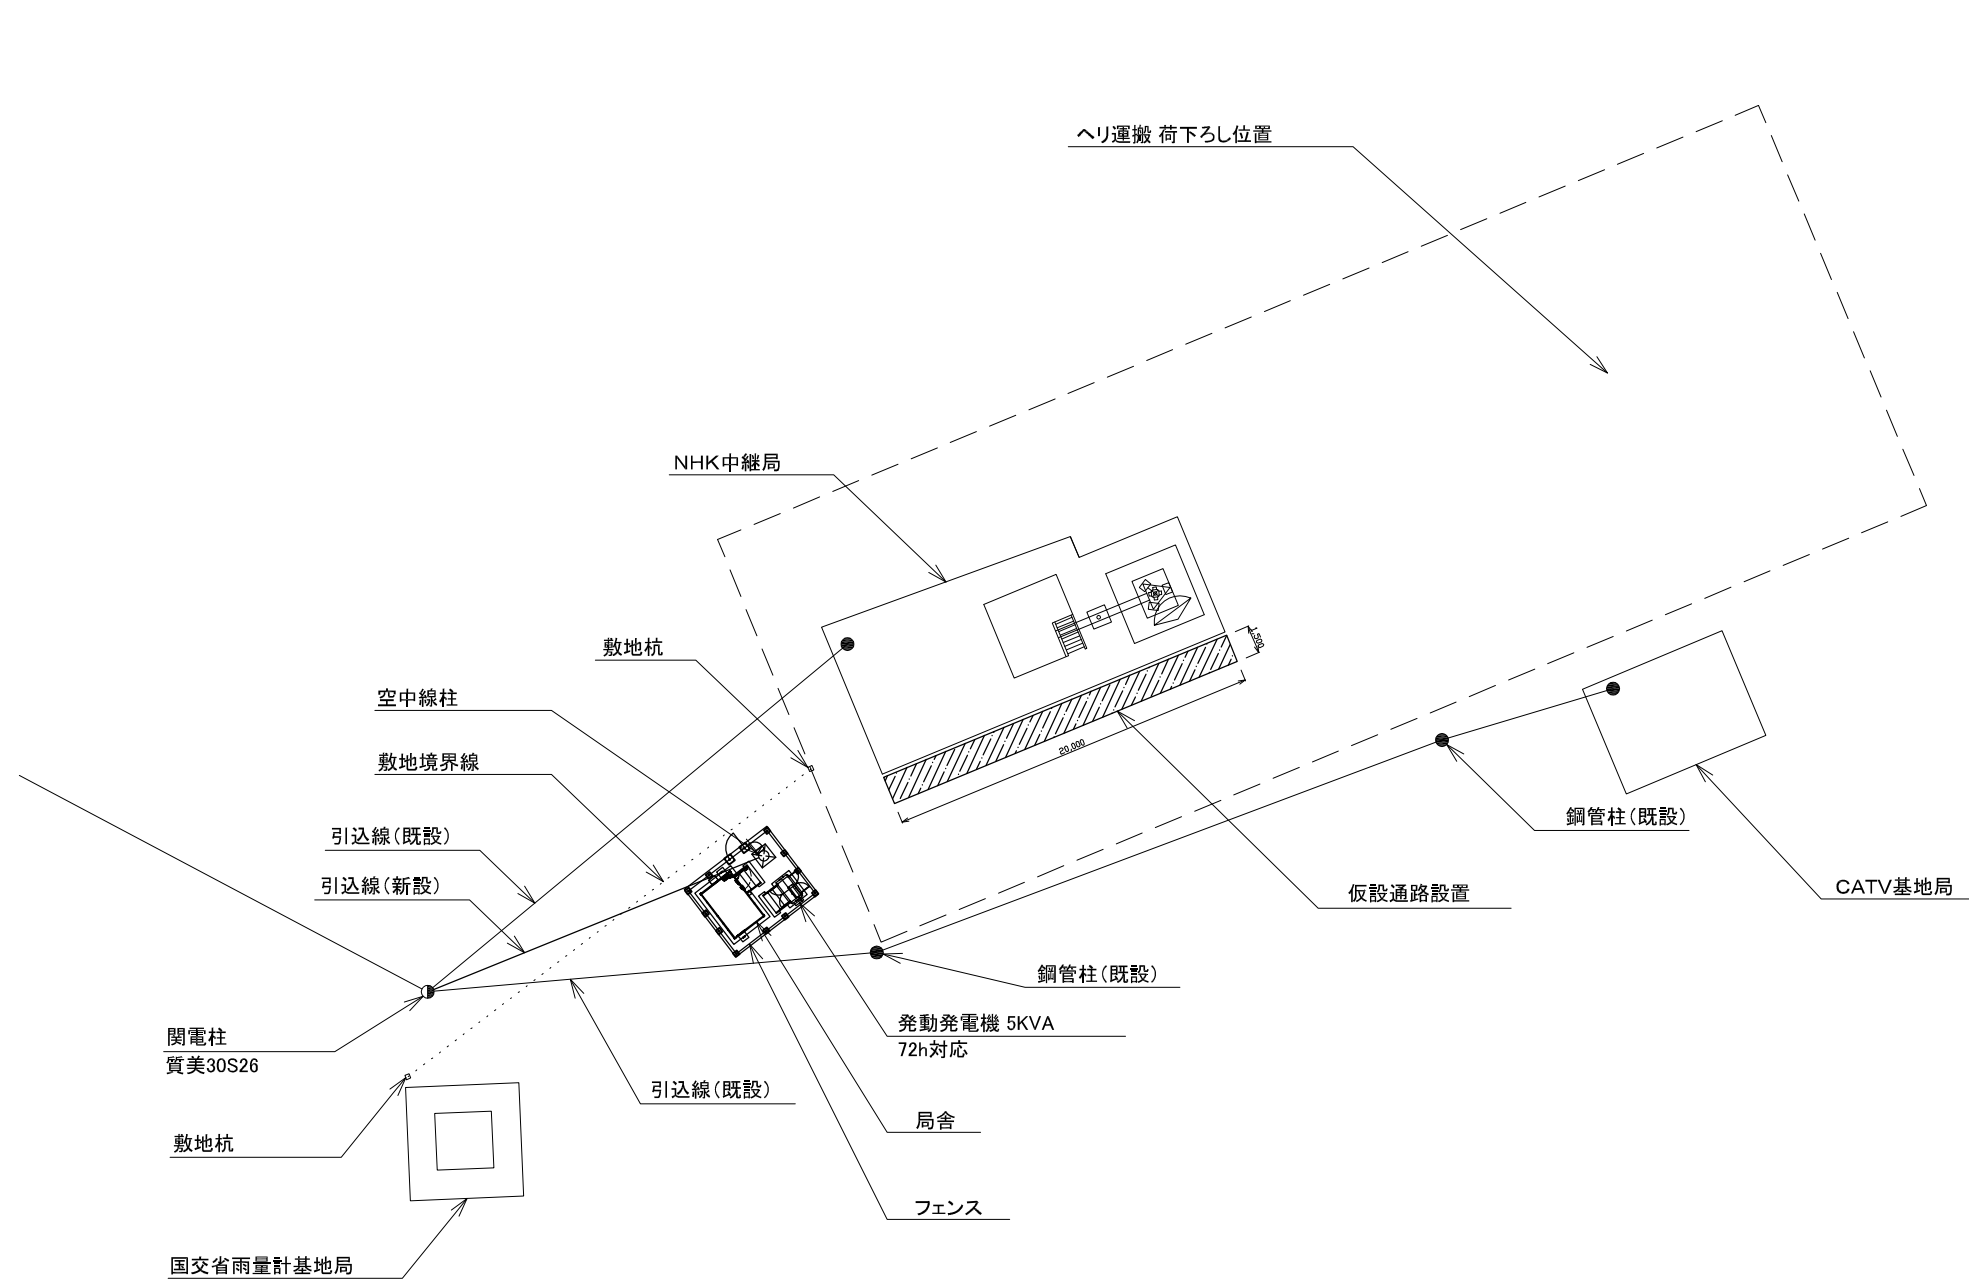







版	年月日	設変番号	変 更 事 項		承認	発注者					名称		ビーム計画設計株式会社 Beam Planning Corporation	設計	奥野	年月日	
						京丹波町					平成27年度京丹波町デジタル防災行政無線(移動系)整備事業			校図	奥田	年月日	
						課長	主幹	課長補佐	係長	係	図名	縮尺		承認	久保	年月日	
											丹波下山中継局 配置図	1/400		図番	019		

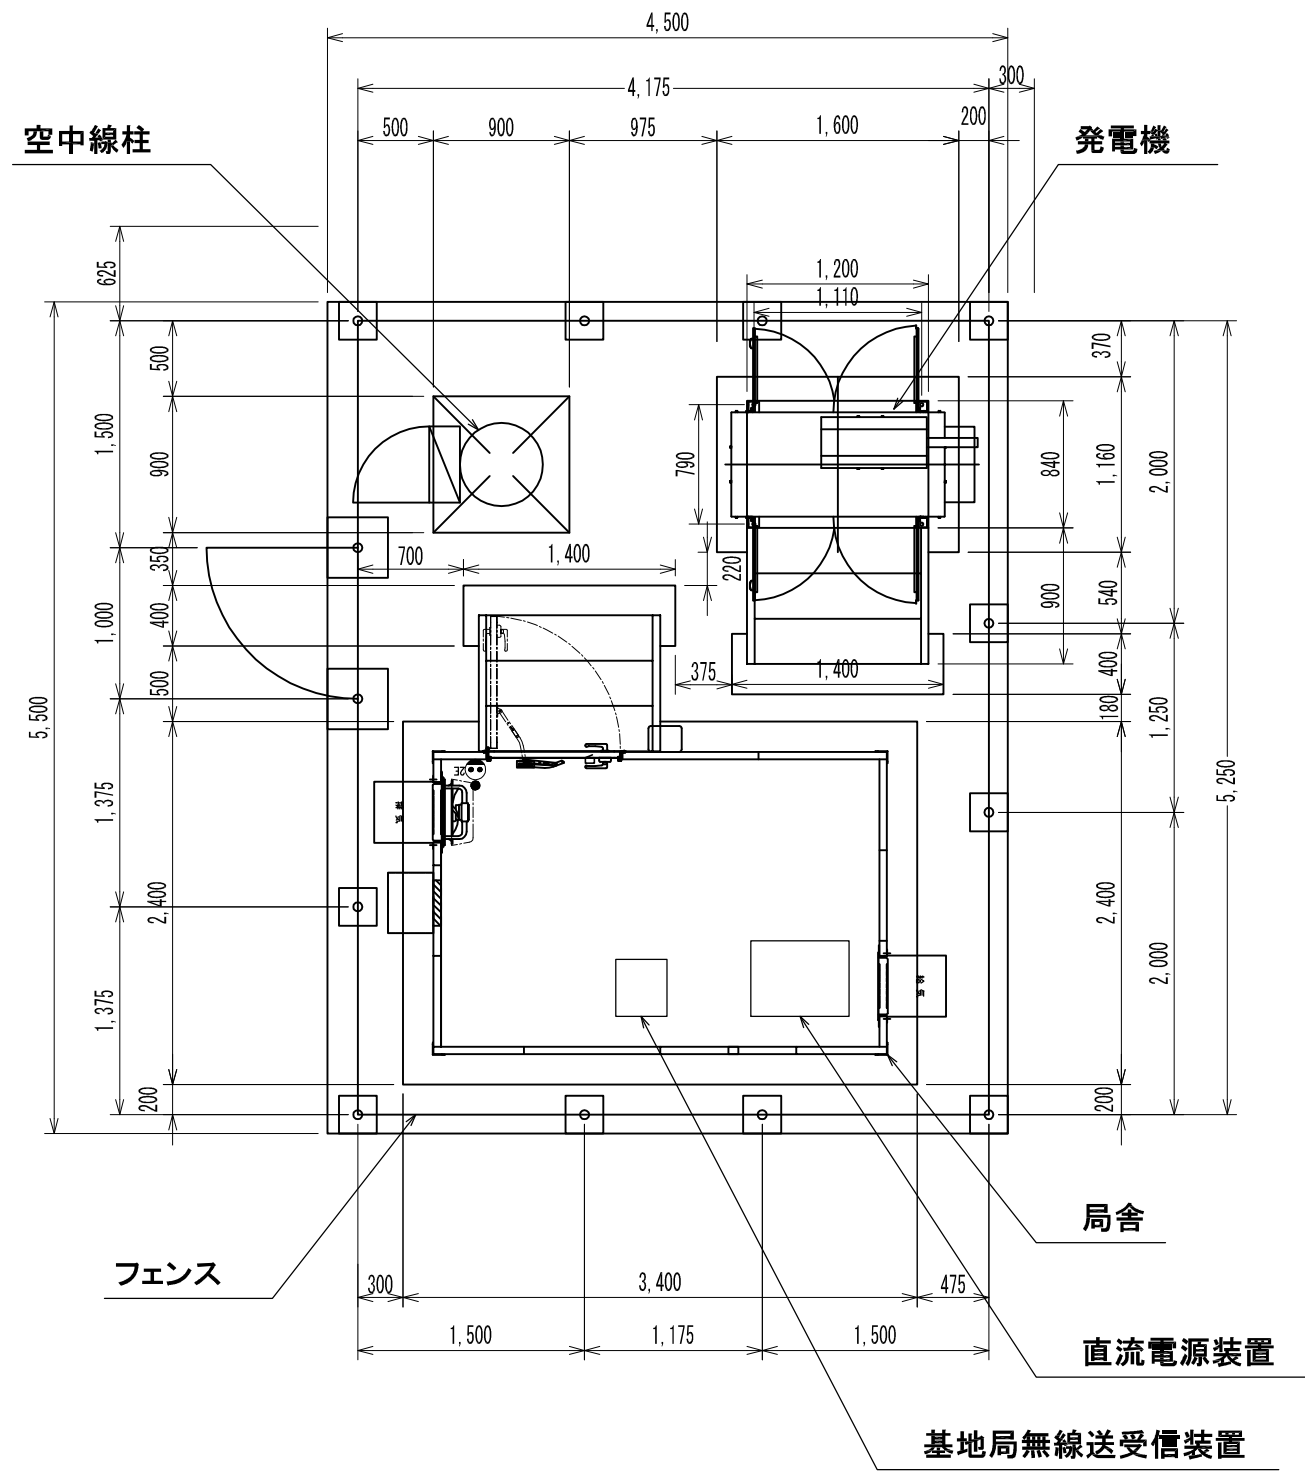

版	年月日	設変番号	変更事項	承認	発注者	名称	設計	奥野	年月日	
					京丹波町	平成27年度京丹波町デジタル防災行政無線(移動系)整備事業	校図	奥田	年月日	
					課長	主幹	課長補佐	係長	係	承認
						図名	縮尺	久保	年月日	
						丹波下山中継局 局舎平面図	1/50	図番	020	



ビーム計画設計株式会社
Beam Planning Corporation

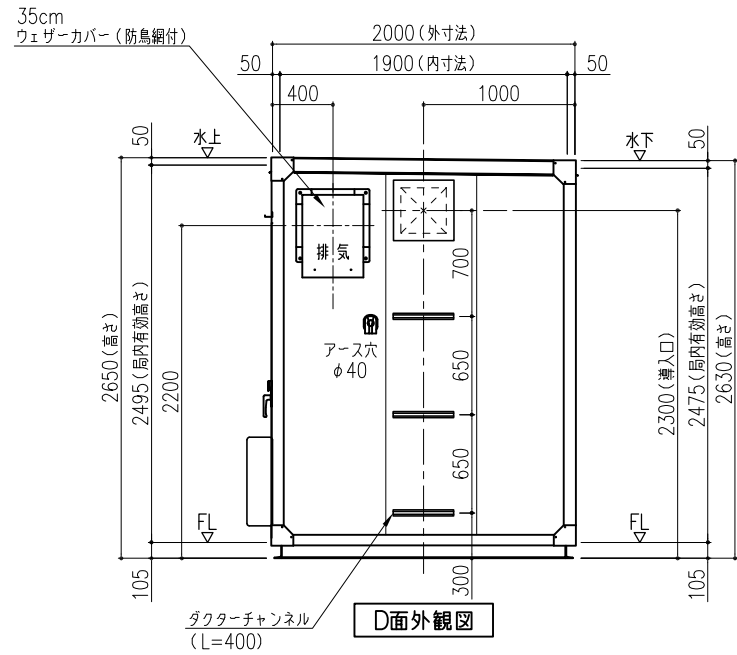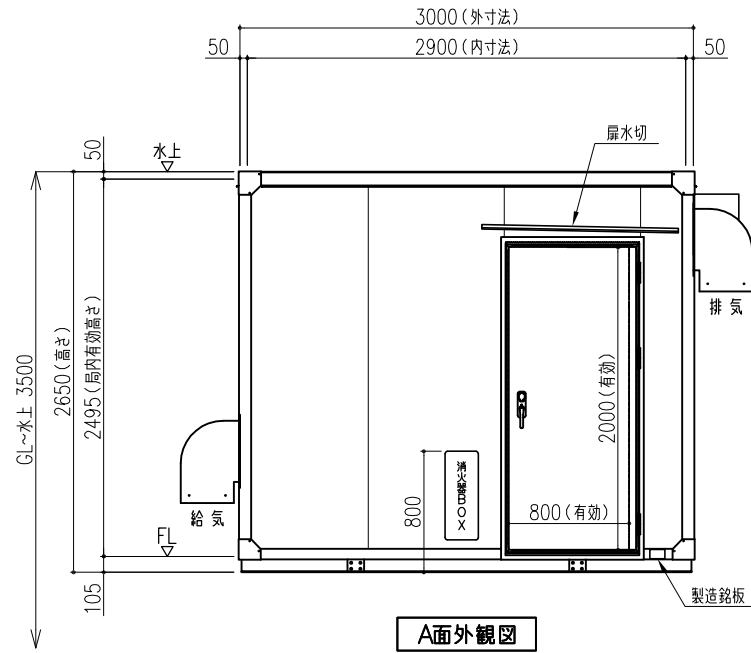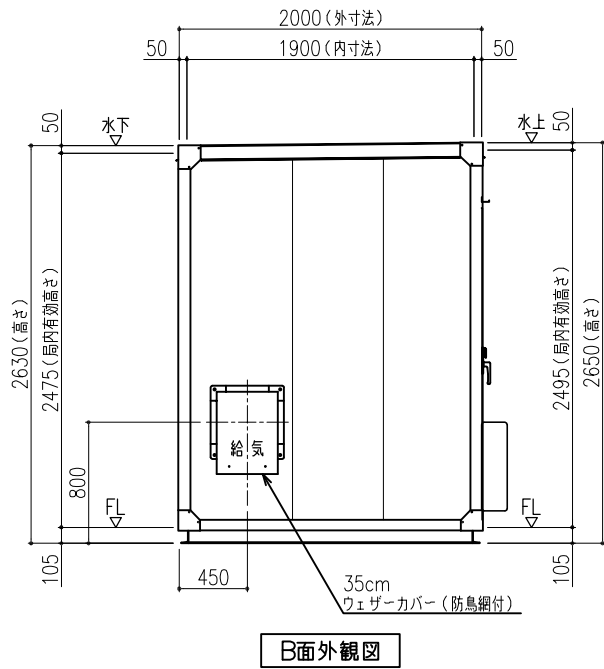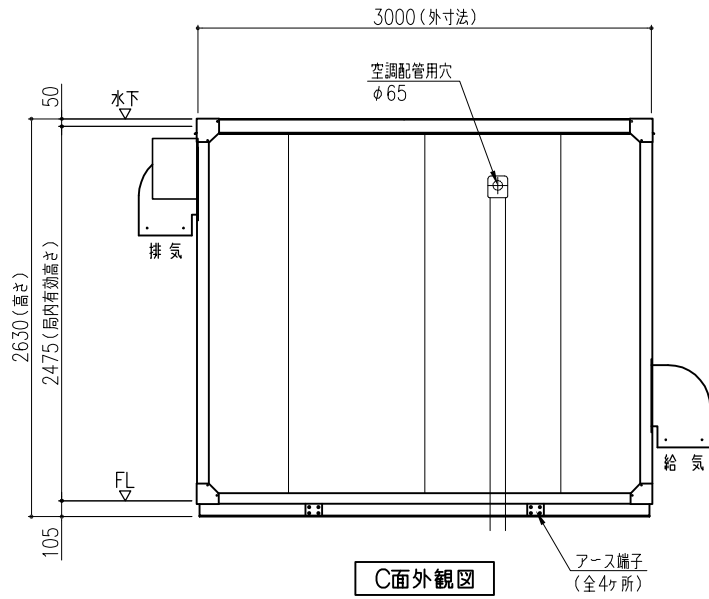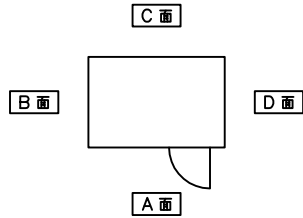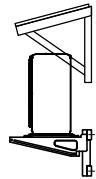


局舎 特記仕様書


1	外寸法	W3,000×D2,000×H2,650~2,630
	内寸法	W2,900×D1,900×H2,495~2,475
2	土台	[-100×50×5×7.5 (溶融亜鉛めっき)]
	鋼材	SS400級
3	屋根材	構成・名称 断熱材充填鋼板製複合パネル
		・鋼板 塗装ガルバリウム鋼板 t=0.5mm (両面)
		・壁厚 50mm
		・断熱材 硬質ポリウレタンフォーム
4	床	仕上 鋼板による床板材の上、長尺シート貼仕上
	型式	セミエアタイト仕上
5	寸法	有効開口寸法 W800×H2,000
	材質	塗装ガルバリウム鋼板 t=1.0mm (外面)
		t=0.5mm (内面)
		(枠: ZAM t=1.6 塗装)
	断熱材	硬質ポリウレタンフォーム
	種	グレモン錠 (タキゲン製シリンドー錠: 3本) ※施設単独キー
6	付属品	ドアアームストッパー (90°で固定)
	本体	外面: ライトグレー色 (当社標準: 7年保証: 8.2YR8.2/0.9)
		内面: ライトグレー色 (当社標準: 7年保証: 8.2YR8.2/0.9)
	土台	溶融亜鉛めっき

版	年月日	設変番号	変更事項	承認	発注者	名称	設計	奥野	年月日	
					京丹波町	平成27年度京丹波町デジタル防災行政無線(移動系)整備事業	校図	奥田	年月日	
					課長	主幹	課長補佐	係長	係	図名
										丹波下山中継局 局舎立面図
							縮尺			1/50
							ビーム計画設計株式会社 Beam Planning Corporation			
							承認	久保	年月日	
							図番	021		


局舎基礎図
S=1/50

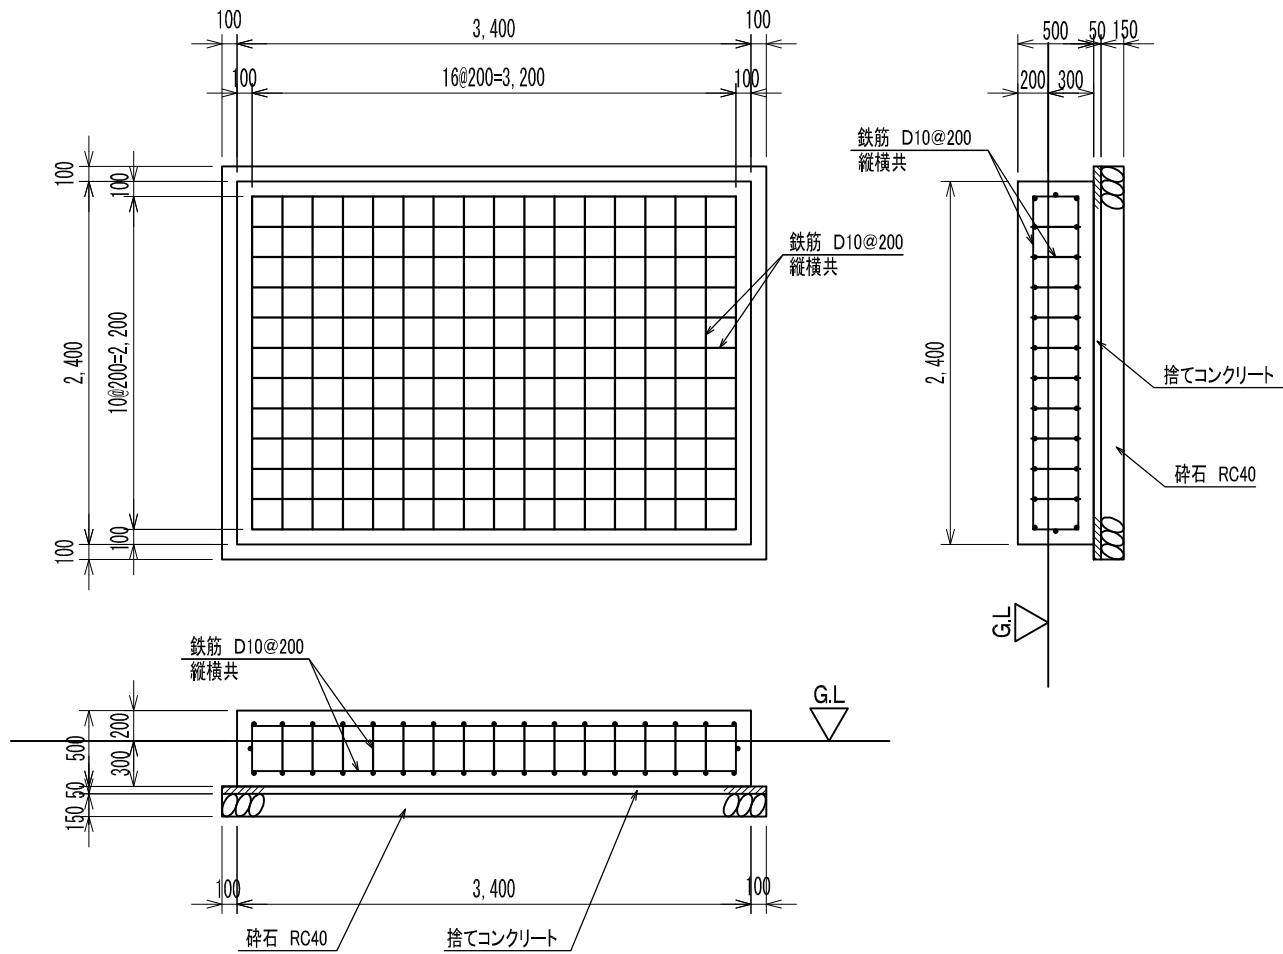

発電機基礎図
S=1/50

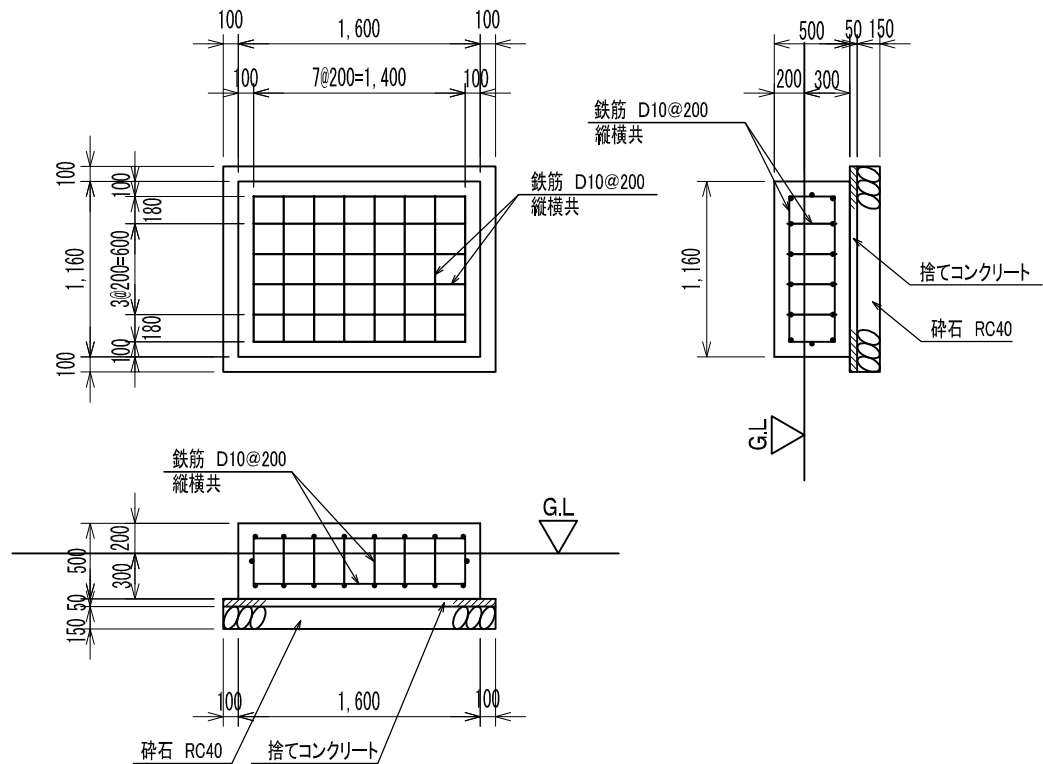





局舎・発電機階段基礎図
S=1/50

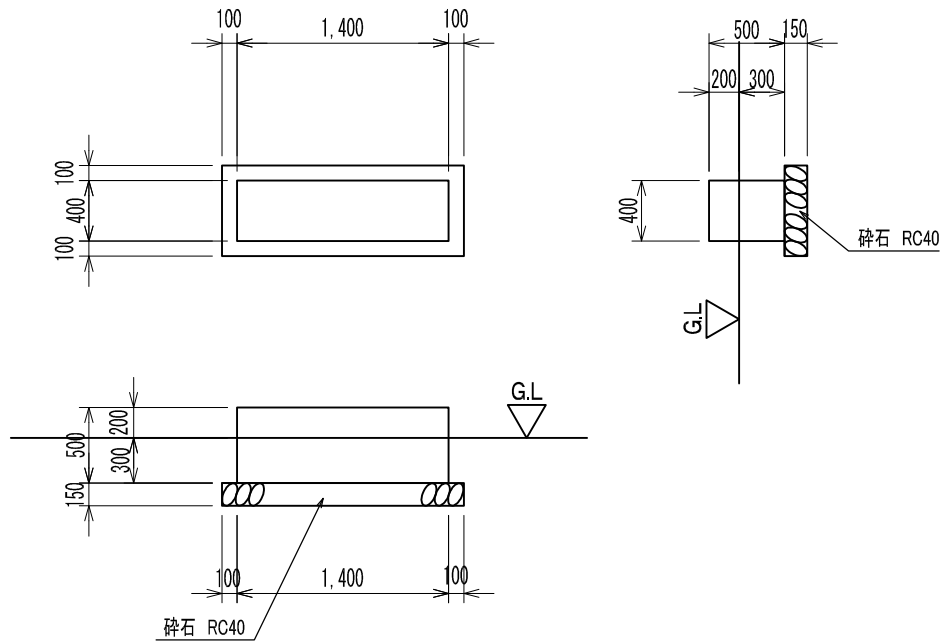

版	年月日	設変番号	変 更 事 項	承認	発注者	名称	図名	縮尺	設計	奥野	年月日	
					京丹波町	平成27年度京丹波町デジタル防災行政無線(移動系)整備事業	丹波下山中継局 局舎基礎図	1/50	校図	奥田	年月日	
					課長	主幹	課長補佐	係長	承認	久保	年月日	
									図番		022	








ビーム計画設計株式会社
Beam Planning Corporation

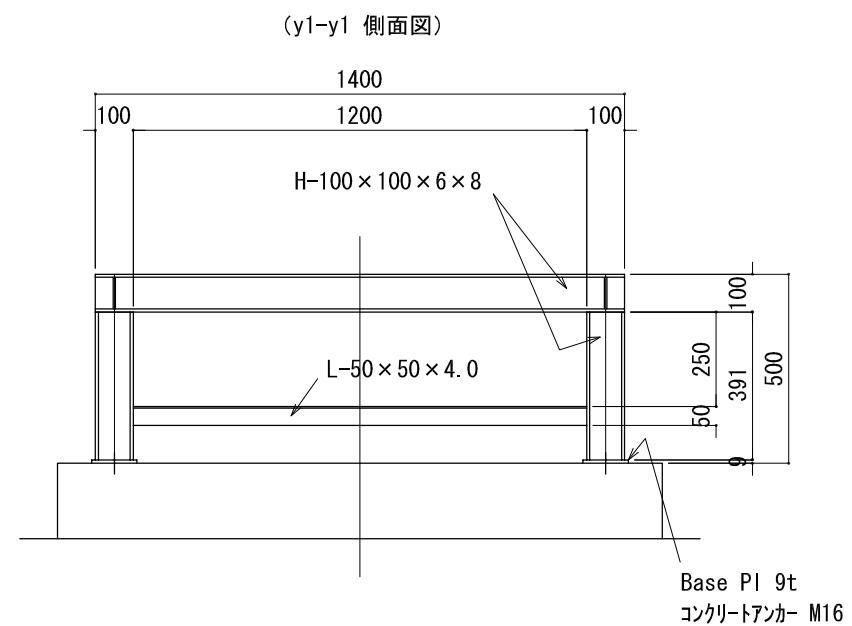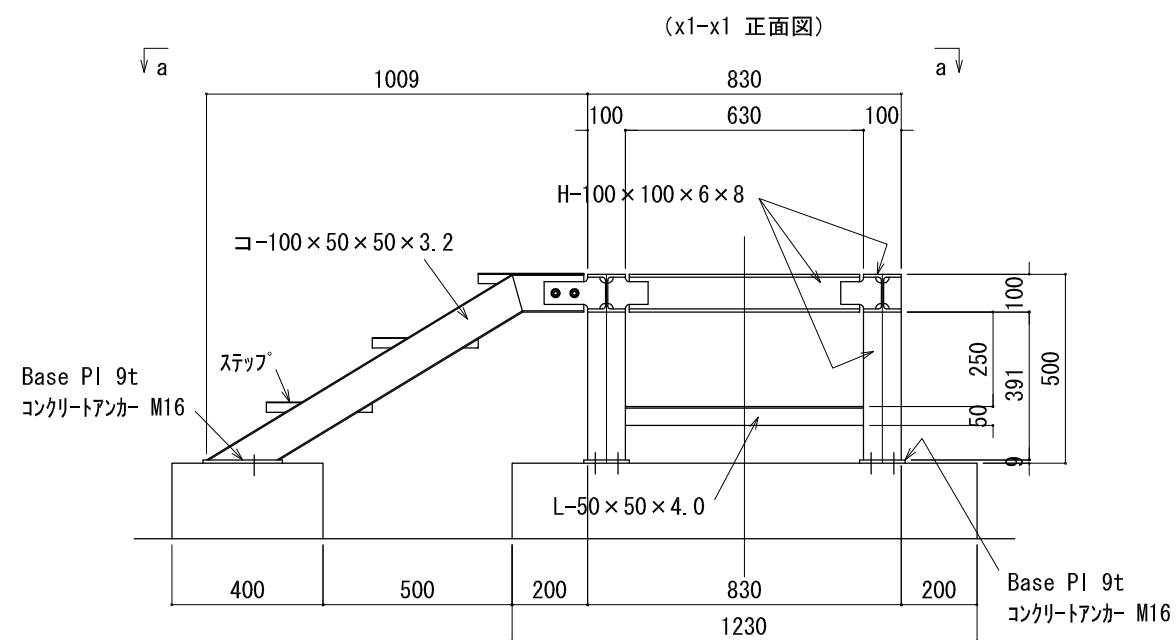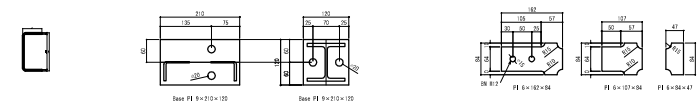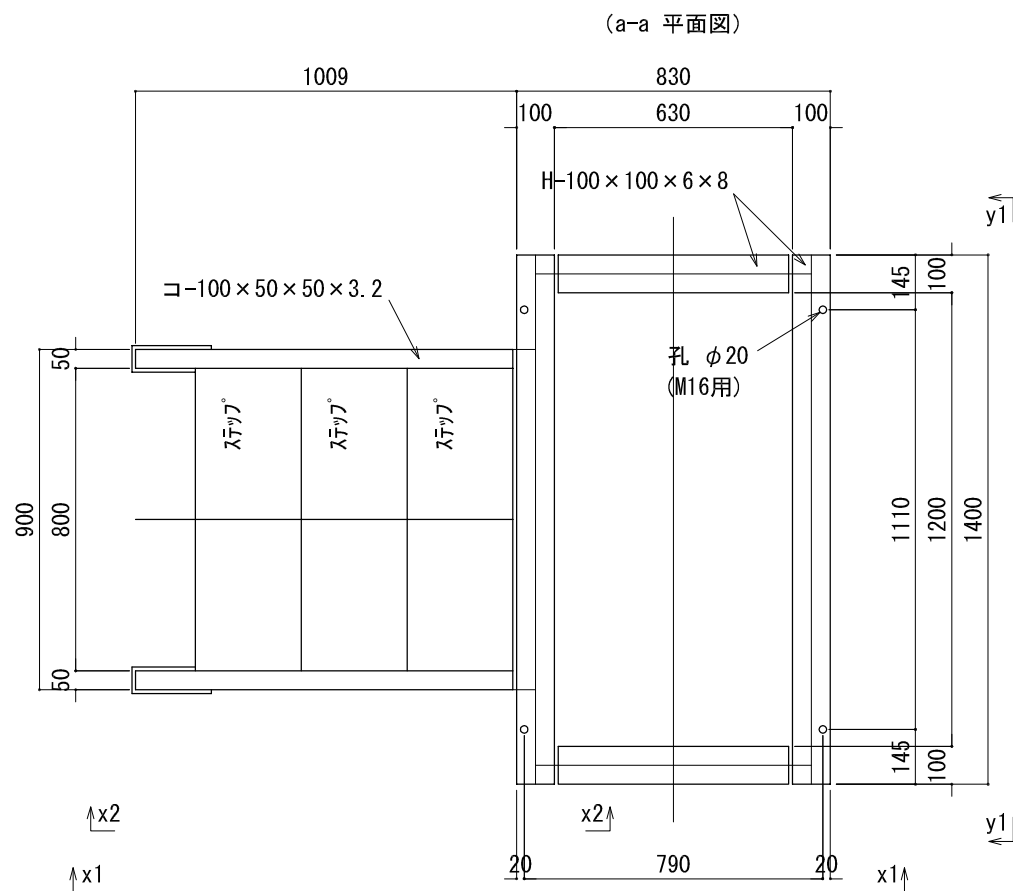


版	年月日	設変番号	変 更 事 項	承認	発注者	名称	図名	縮尺	設計	奥野	年月日	
					京丹波町	平成27年度京丹波町デジタル防災行政無線(移動系)整備事業	丹波下山中継局 発電機架台図	1/20	校図	奥田	年月日	
					課長	主幹	課長補佐	係長	承認	久保	年月日	
									図番		023	



ビーム計画設計株式会社
Beam Planning Corporation

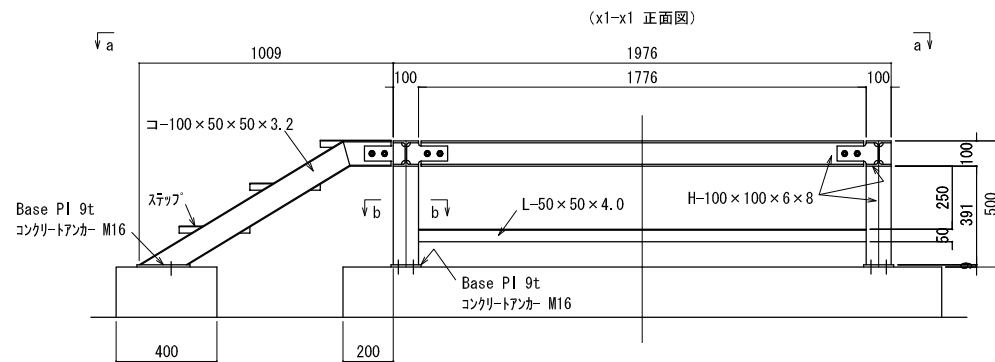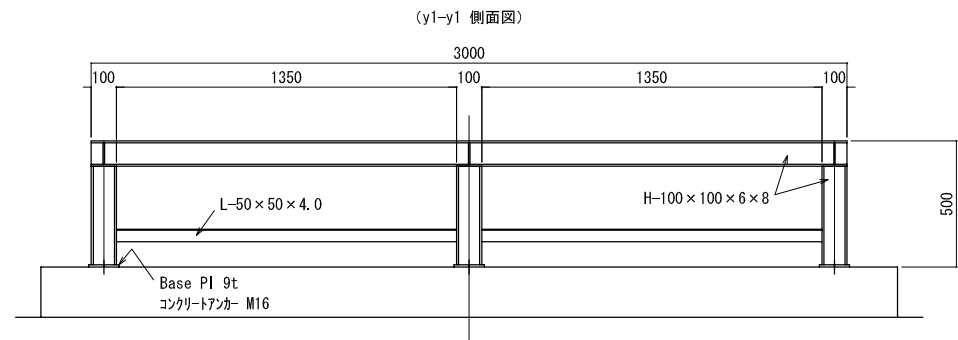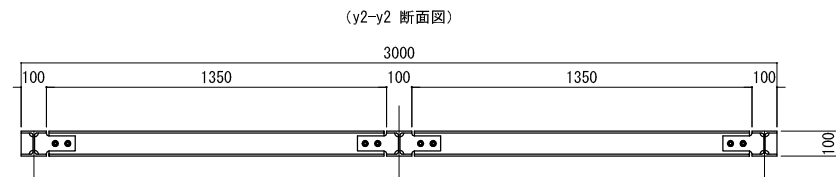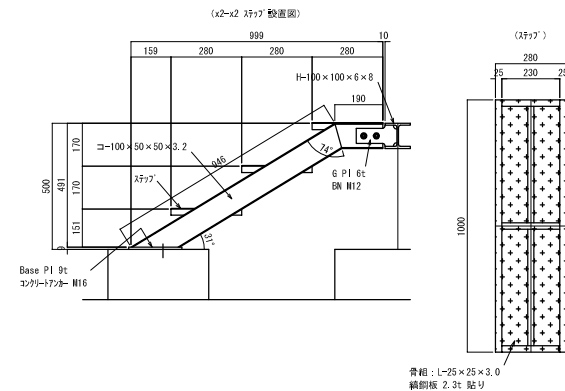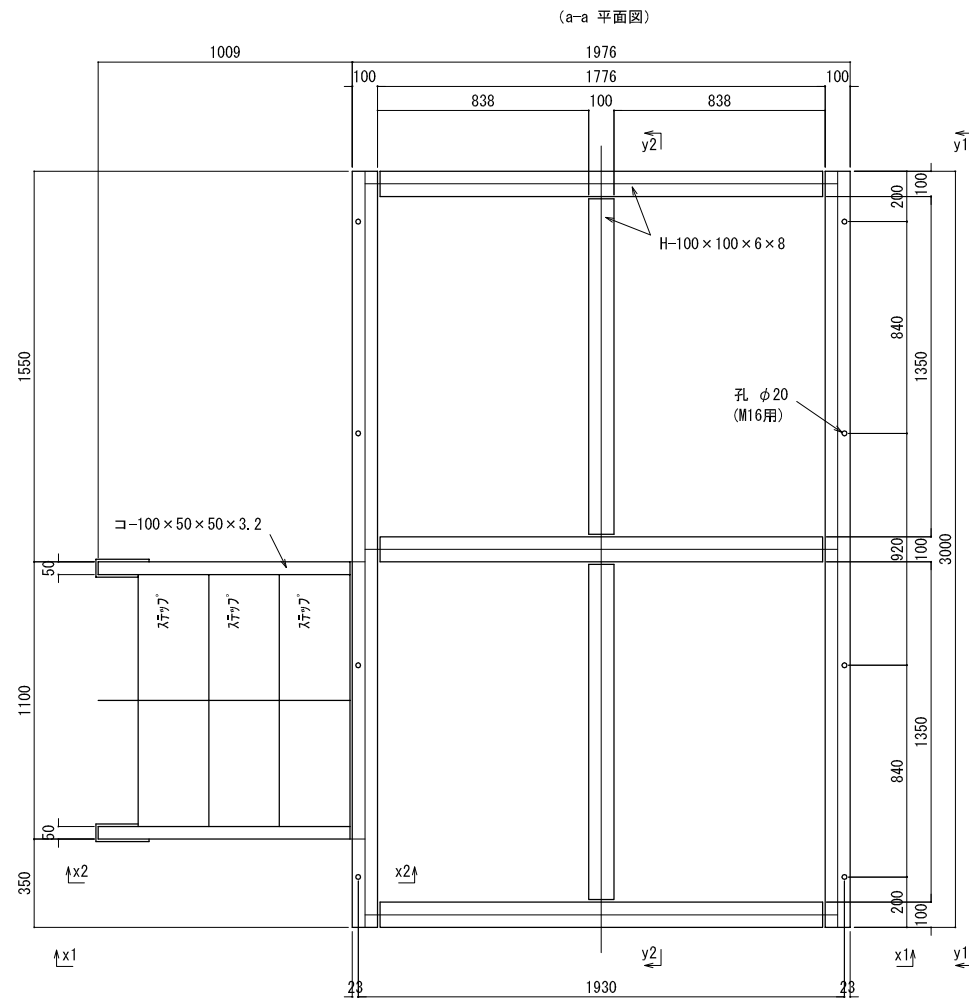


版	年月日	設変番号	変 更 事 項	承認	発注者	名称	図名	縮尺	設計	奥野	年月日	
					京丹波町	平成27年度京丹波町デジタル防災行政無線(移動系)整備事業	丹波下山中継局 局舎架台図	1/30	校図	奥田	年月日	
					課長	主幹	課長補佐	係長	承認	久保	年月日	
									図番		024	

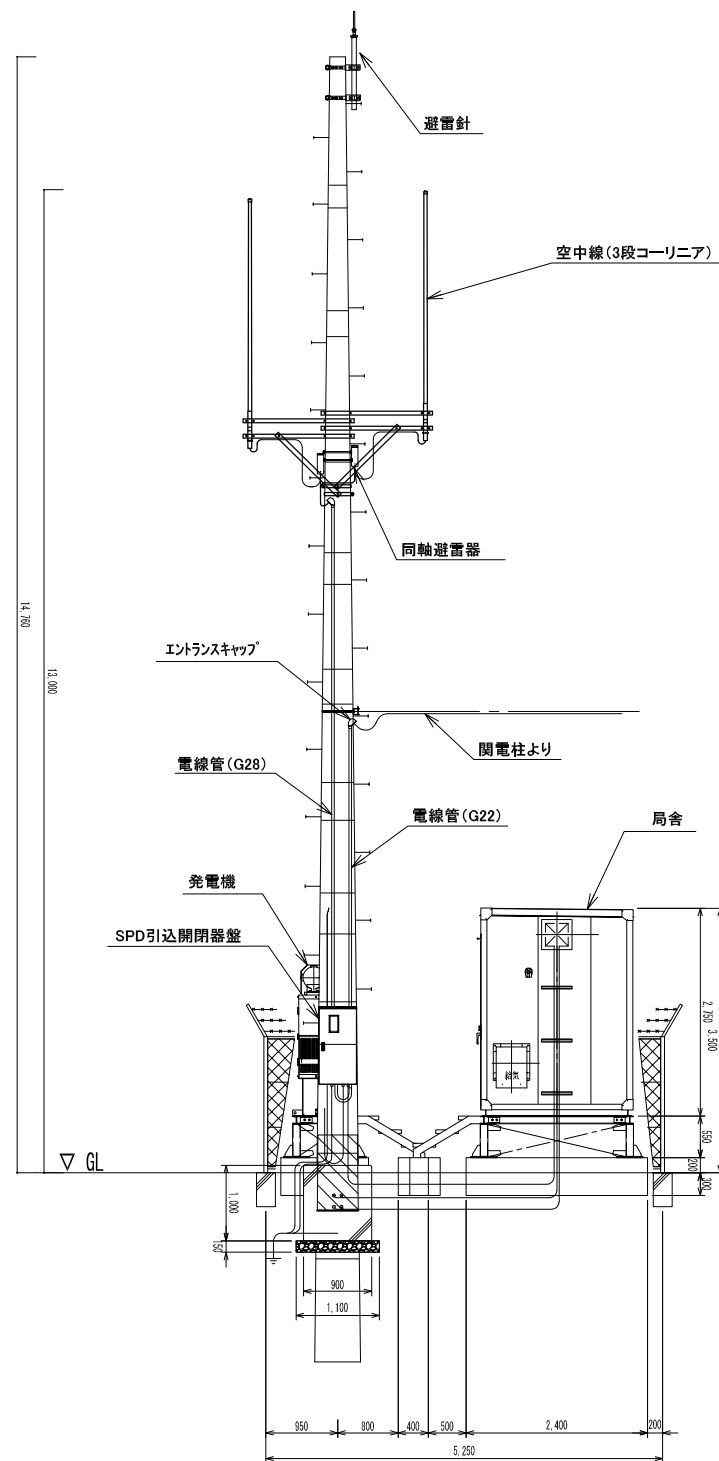


版	年月日	設定番号	変 更 事 項		承認	発注者					名称			ビーム計画設計株式会社 Beam Planning Corporation	設計	奥野	年月日		
						京丹波町					平成27年度京丹波町デジタル防災行政無線（移動系）整備事業				検図	奥田	年月日		
						課長	主幹	課長補佐	係長	係	図名				縮尺	承認	久保	年月日	
											丹波下山中継局 空中線柱図				1/100	図番	025		



ビーム計画設計株式会社
Beam Planning Corporation

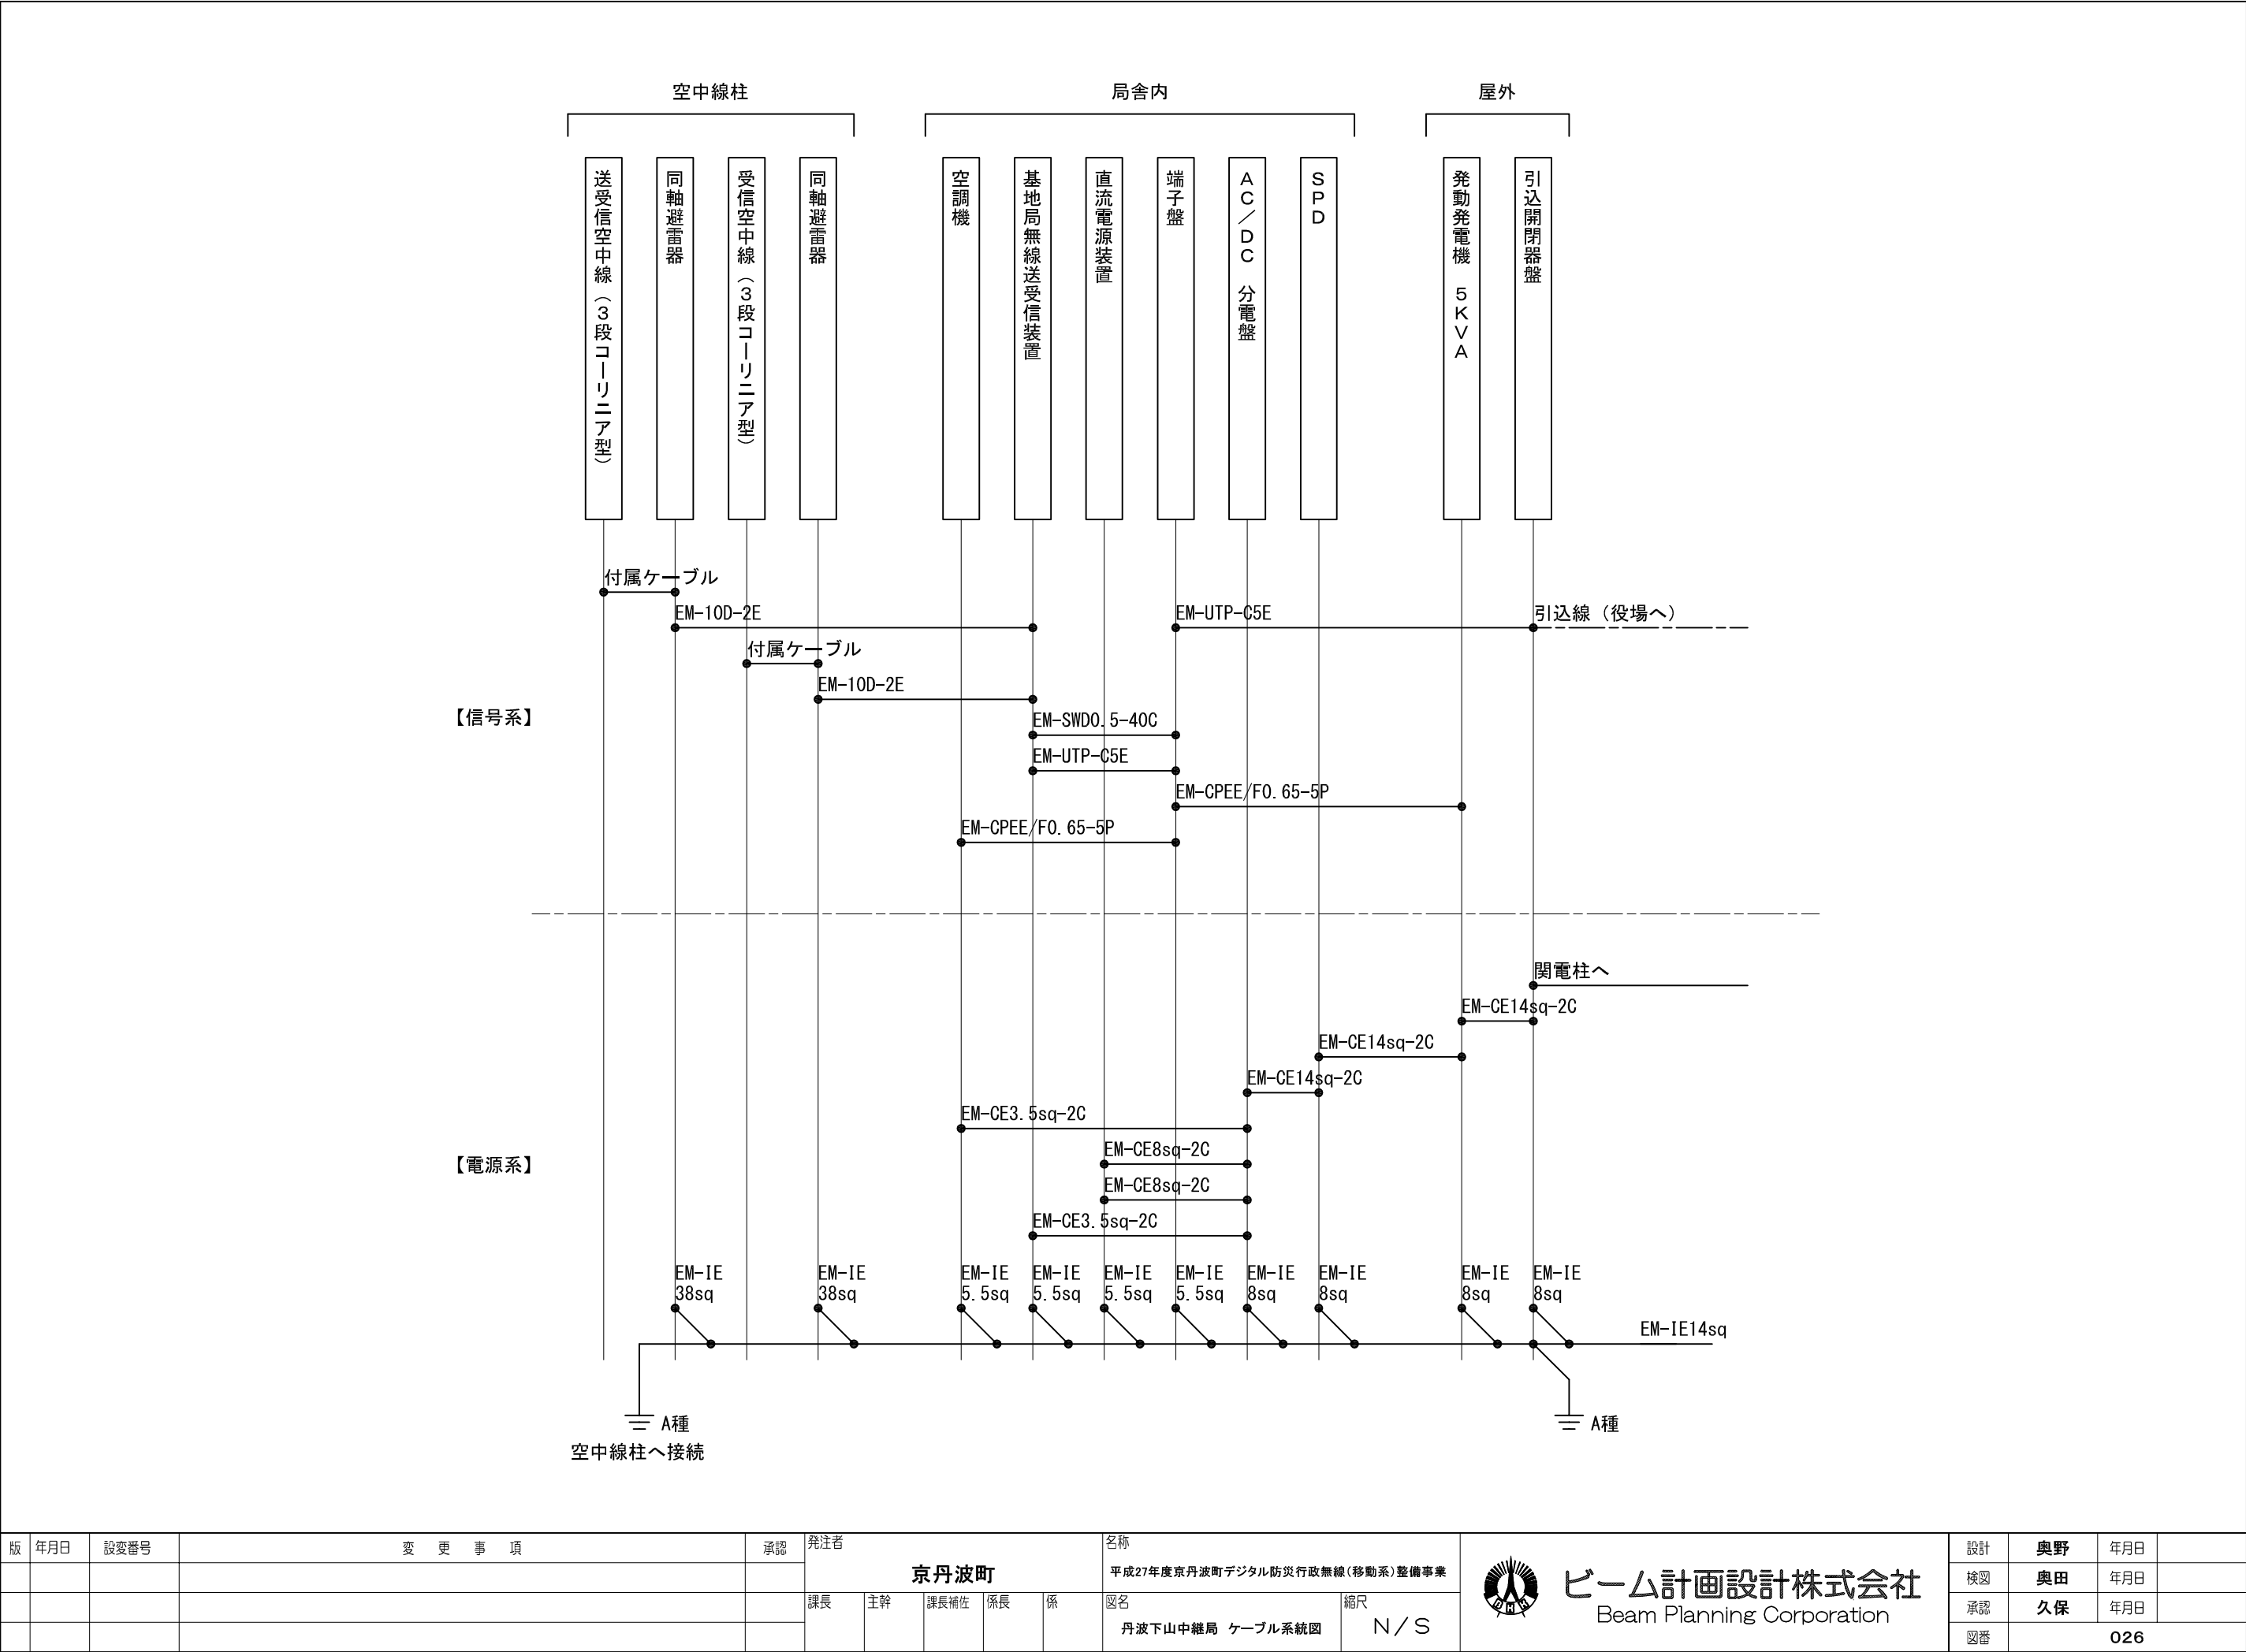

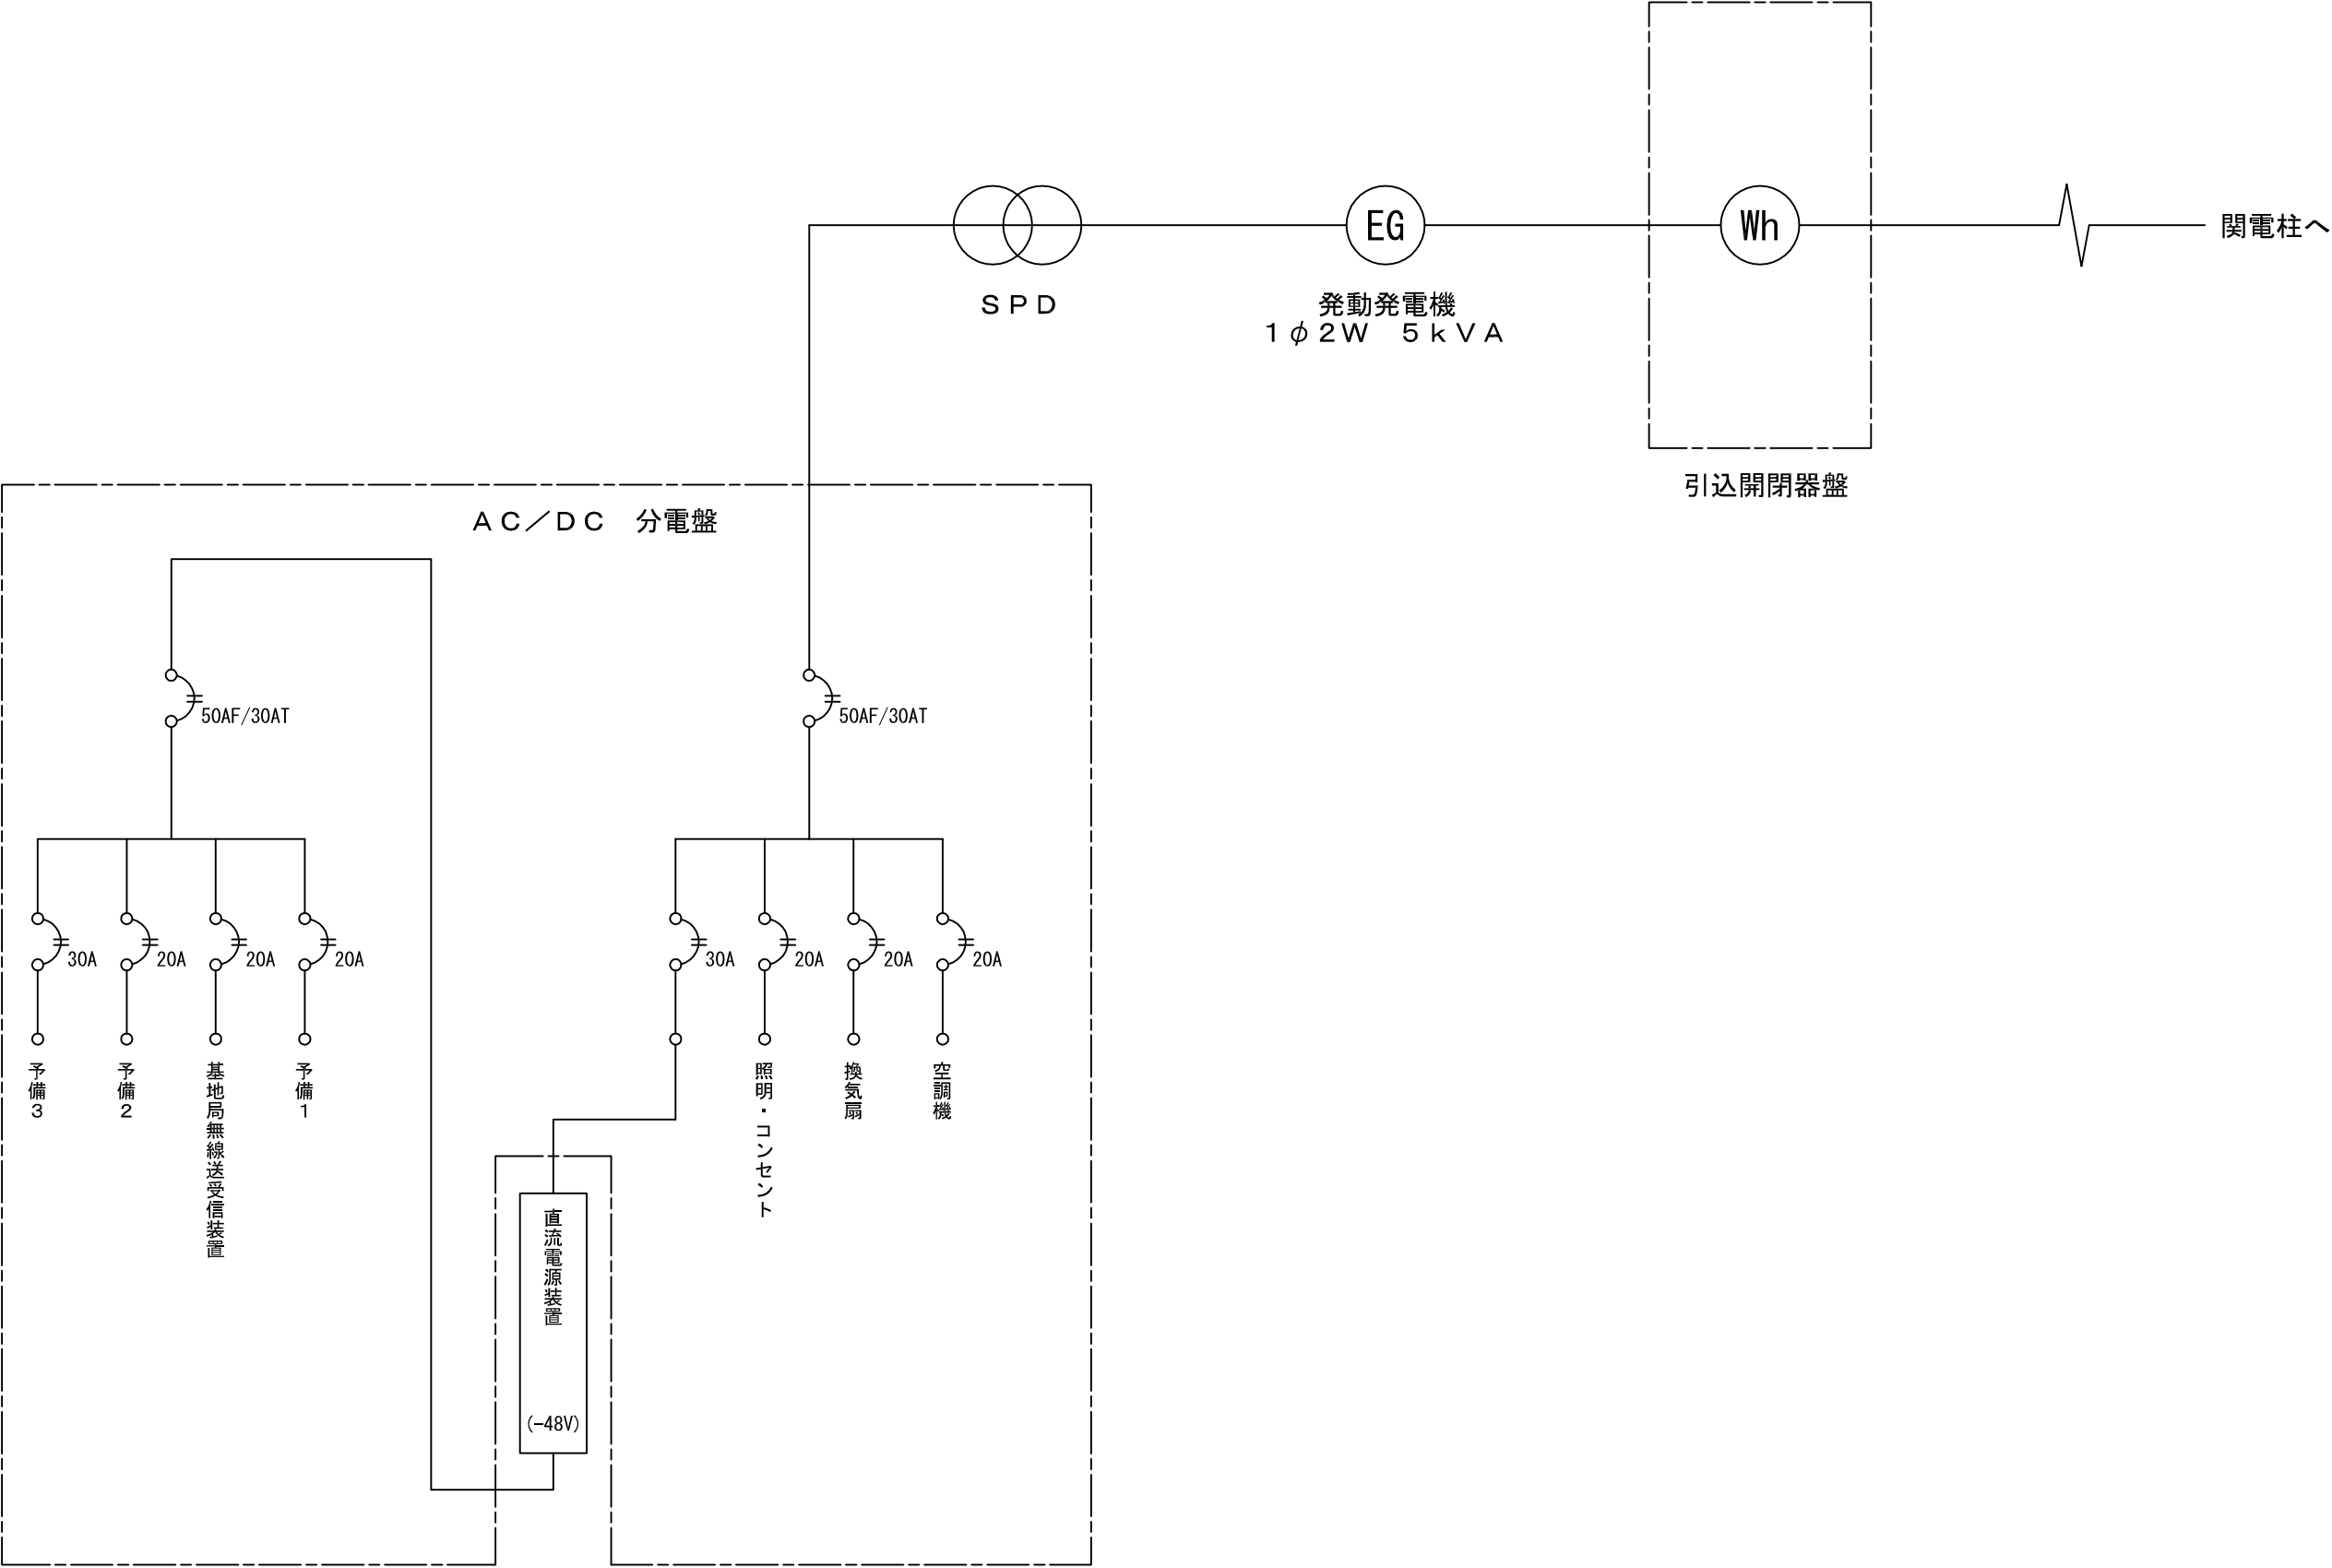

版	年月日	設変番号	変 更 事 項					承認	発注者					名称			ビーム計画設計株式会社 Beam Planning Corporation	設計	奥野	年月日	
									京丹波町					平成27年度京丹波町デジタル防災行政無線（移動系）整備事業				検図	奥田	年月日	
									課長	主幹	課長補佐	係長	係	図名	縮尺			承認	久保	年月日	
														丹波下山 電源配線系統図	N / S			図番	027		




ビーム計画設計株式会社
Beam Planning Corporation

京丹波町広域図



住所
京都府船井郡京丹波町中台
緯度:N35度10分34秒
経度:E135度22分51秒


案内図

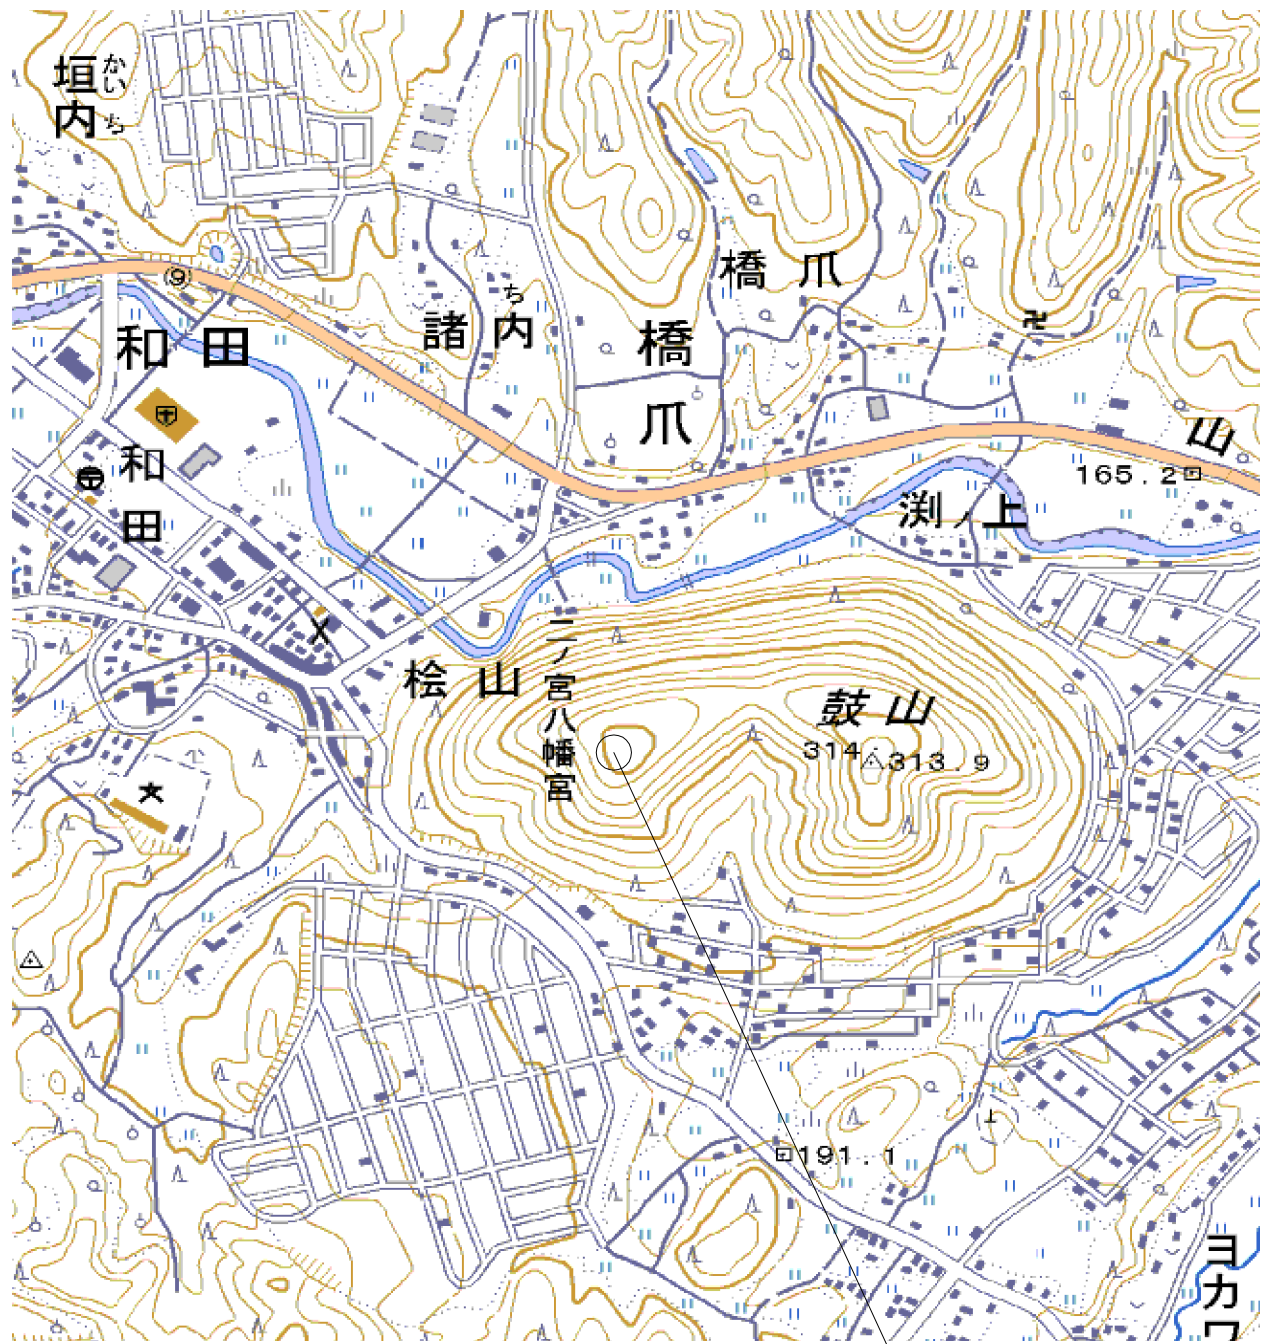







版	年月日	設変番号	変 更 事 項					承認	発注者					名称		 ビーム計画設計株式会社 Beam Planning Corporation	設計	奥野	年月日	
									京丹波町					平成27年度京丹波町デジタル防災行政無線（移動系）整備事業			校図	奥田	年月日	
									課長	主幹	課長補佐	係長	係	図名	縮尺		承認	久保	年月日	
														瑞穂鼓山中継局 案内図	N / S		図番	028		



ビーム計画設計株式会社
Beam Planning Corporation

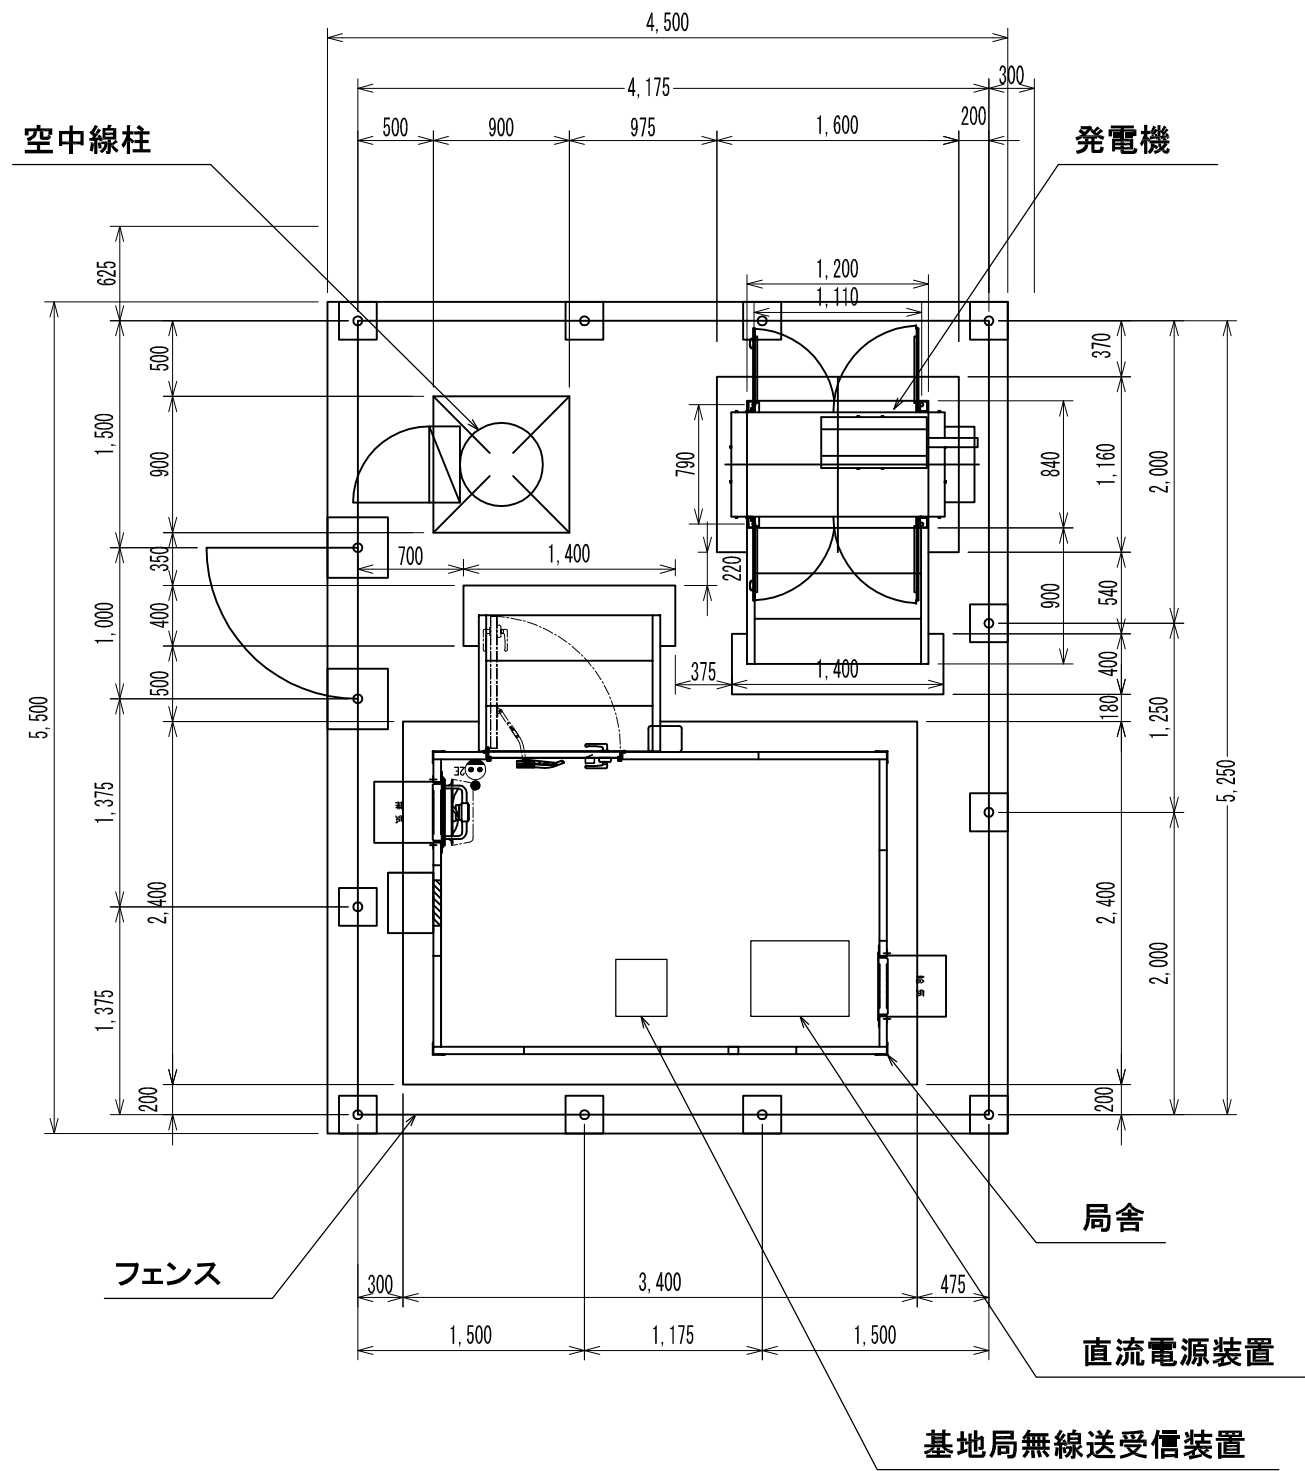

版	年月日	設変番号	変 更 事 項					承認	発注者					名称		beams planning corporation 設計奥野年月日 校図奥田年月日 承認久保年月日 図番030	
									京丹波町					平成27年度京丹波町デジタル防災行政無線(移動系)整備事業			
									課長	主幹	課長補佐	係長	係	図名			縮尺
									瑞穂鼓山中継局 局舎平面図					1/50			

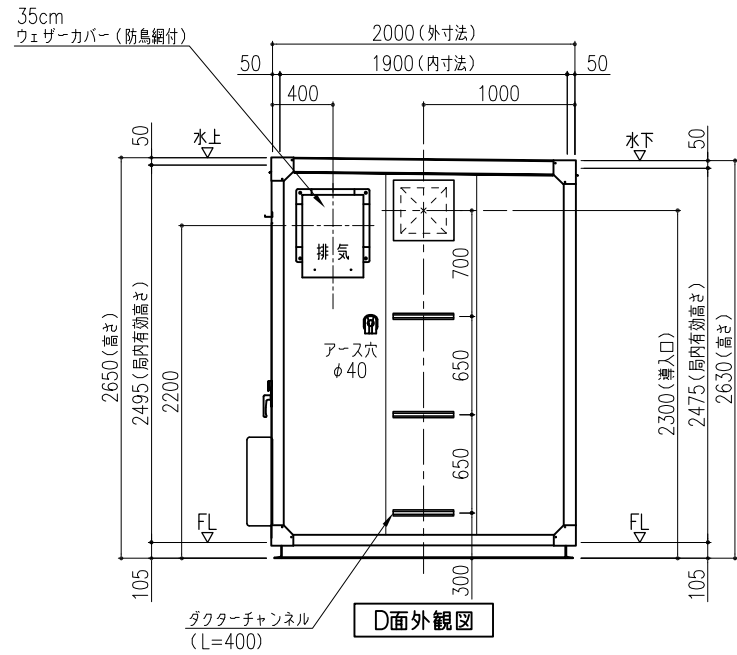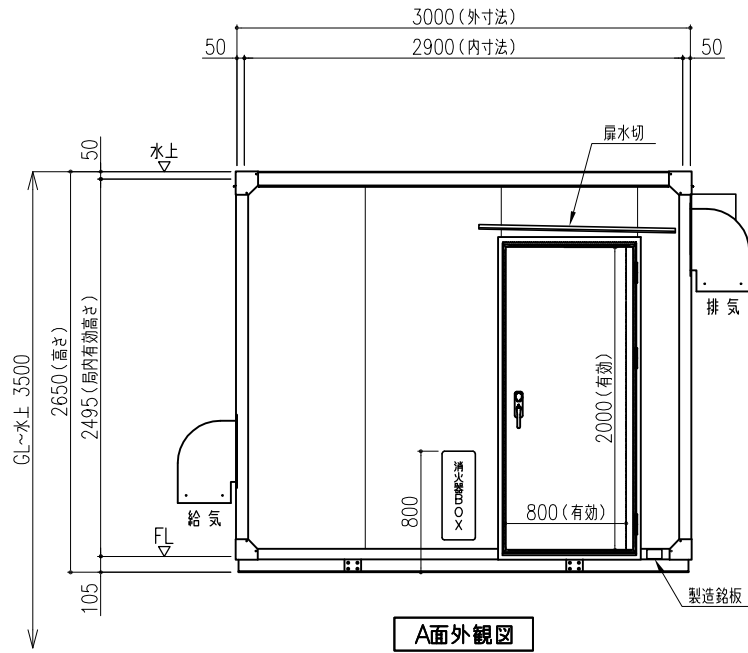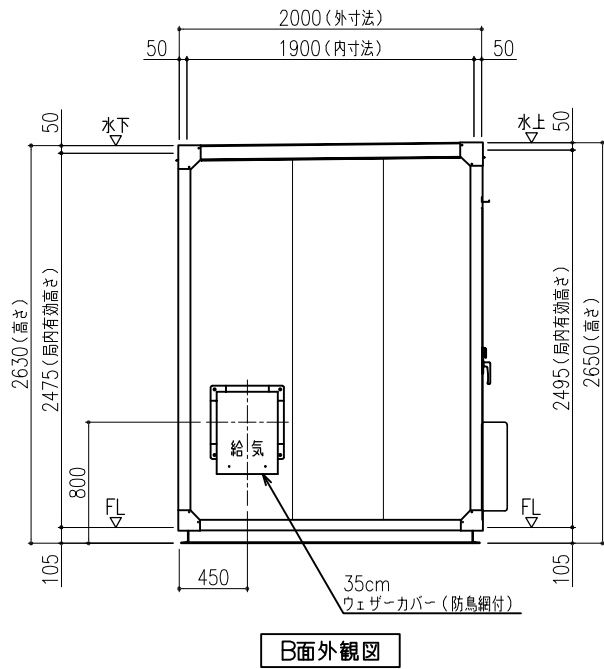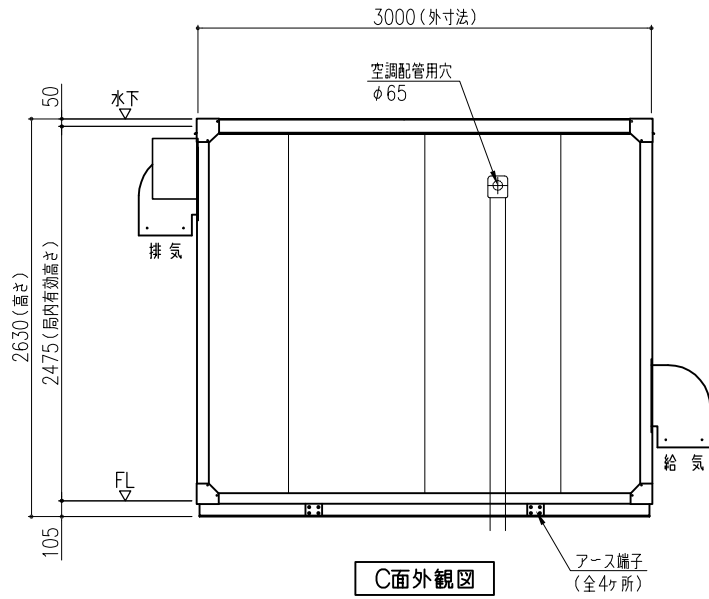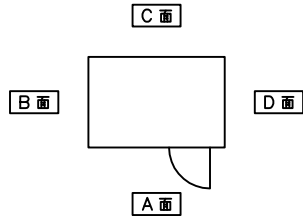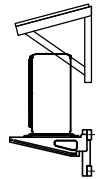

局舎 特記仕様書


1	外寸法	W3,000×D2,000×H2,650~2,630
	内寸法	W2,900×D1,900×H2,495~2,475
2	土台	[-100×50×5×7.5 (溶融亜鉛めっき)]
	鋼材	SS400級
3	屋根材	構成・名称 断熱材充填鋼板製複合パネル
		・鋼板 塗装ガルバリウム鋼板 t=0.5mm (両面)
		・壁厚 50mm
		・断熱材 硬質ポリウレタンフォーム
壁材		同上
4	床	鋼板による床板材の上、長尺シート貼仕上
5	型式	セミエアタイト仕上
	寸法	有効開口寸法 W800×H2,000
	材質	塗装ガルバリウム鋼板 t=1.0mm (外面)
		t=0.5mm (内面)
		(枠: ZAM t=1.6 塗装)
	断熱材	硬質ポリウレタンフォーム
6	本体	外面: ライトグレー色 (当社標準: 7年保証: 8.2YR8.2/0.9)
		内面: ライトグレー色 (当社標準: 7年保証: 8.2YR8.2/0.9)
	土台	溶融亜鉛めっき

版	年月日	設変番号	変更事項	承認	発注者	名称	設計	奥野	年月日	
					京丹波町	平成27年度京丹波町デジタル防災行政無線(移動系)整備事業	校図	奥田	年月日	
					課長	主幹	課長補佐	係長	係	承認
						瑞穂鼓山中継局 局舎立面図	図名	久保	年月日	
						縮尺	1/50	図番	031	




ビーム計画設計株式会社
Beam Planning Corporation


局舎基礎図
S=1/50

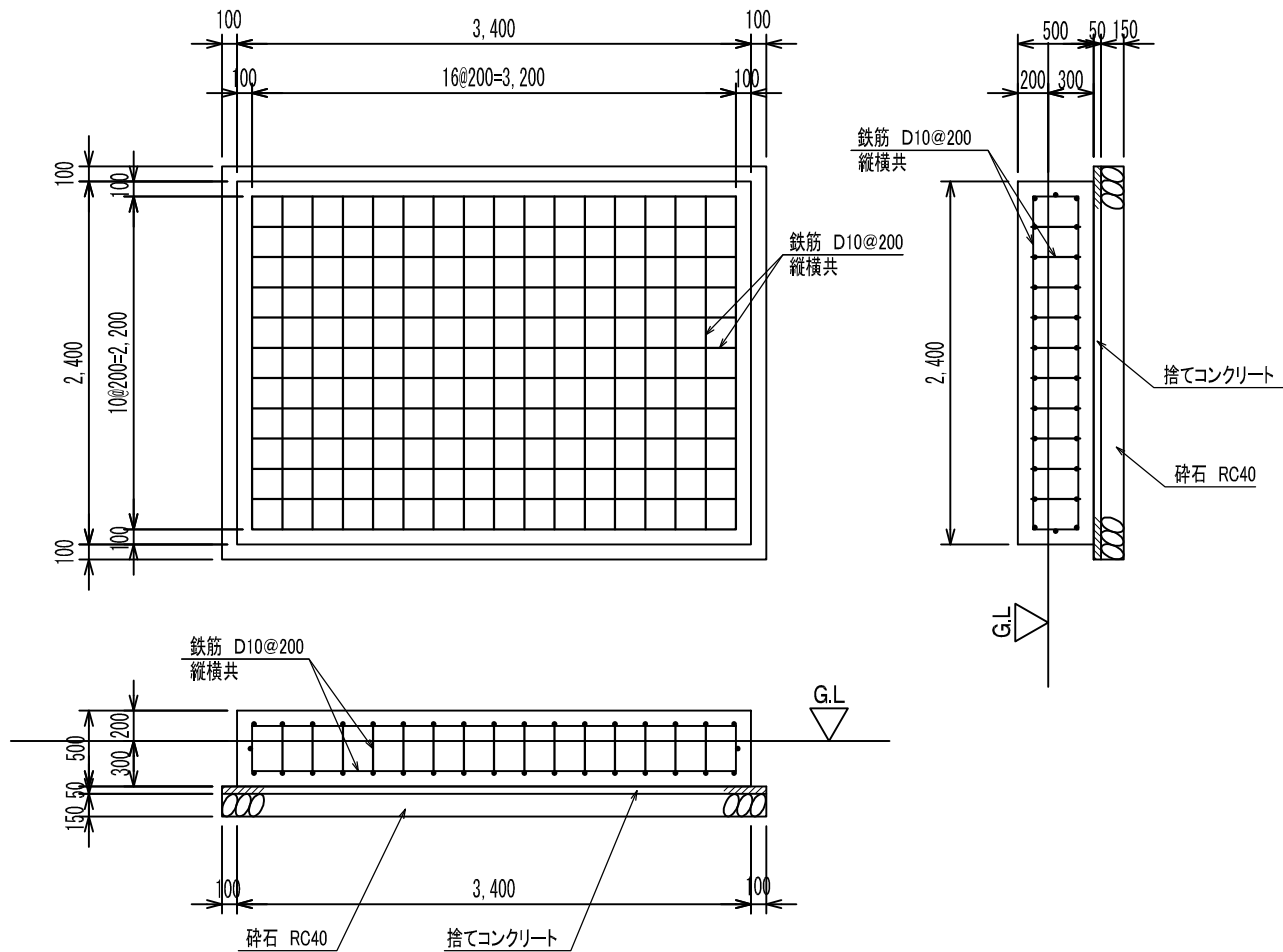

発電機基礎図
S=1/50

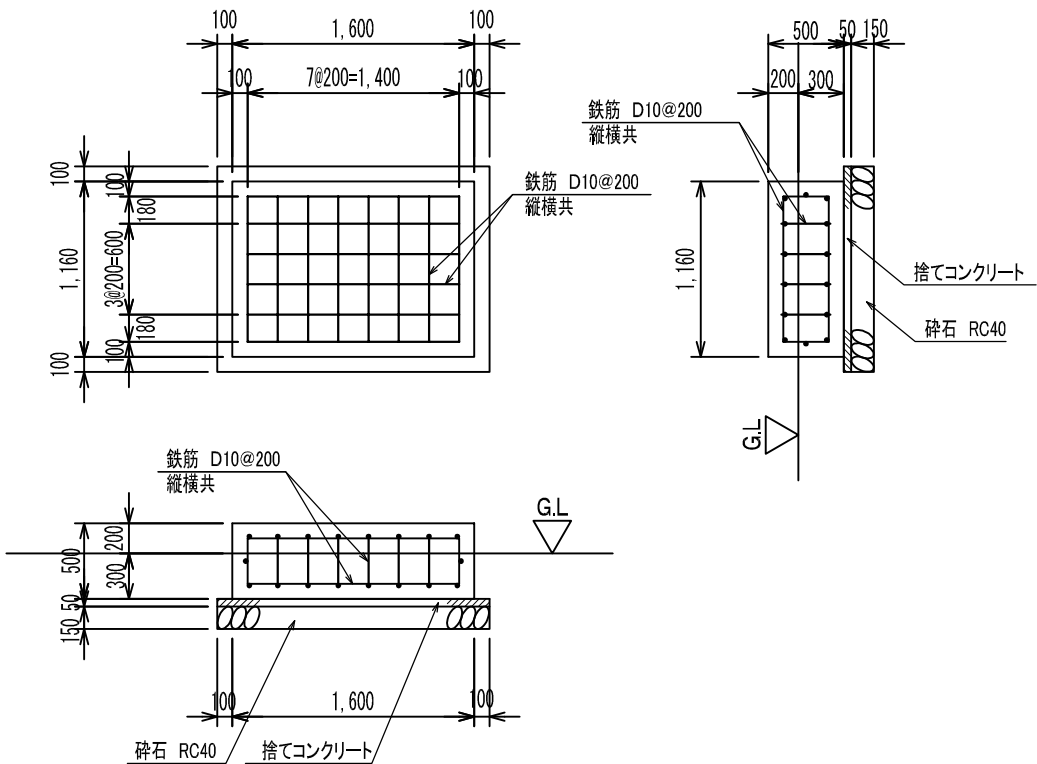

局舎・発電機階段基礎図
S=1/50


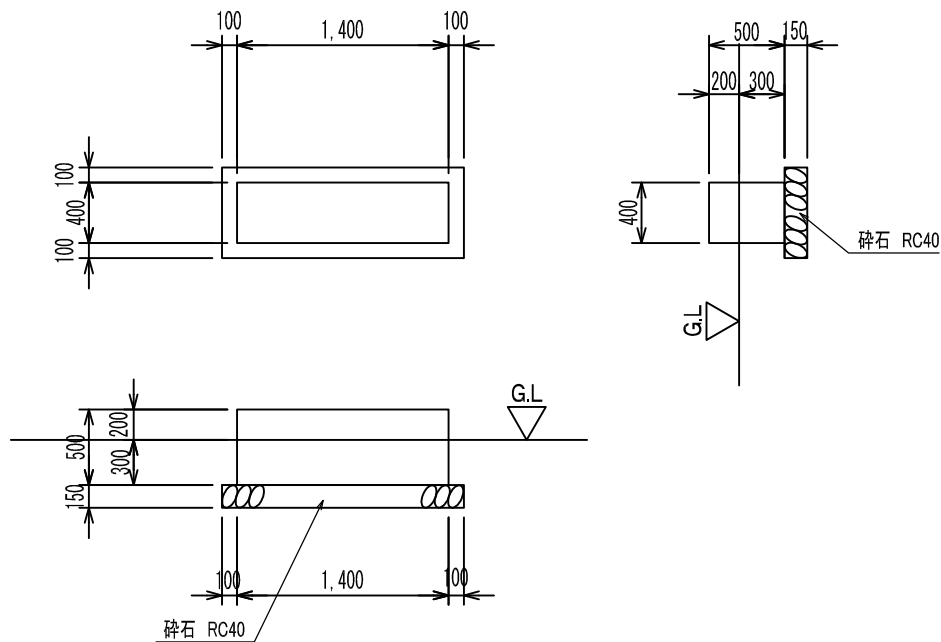


版	年月日	設変番号	変 更 事 項	承認	発注者	名称	図名	縮尺	設計	奥野	年月日	
					京丹波町	平成27年度京丹波町デジタル防災行政無線(移動系)整備事業	瑞穂鼓山中継局 局舎基礎図	1/50	校図	奥田	年月日	
					課長	主幹	課長補佐	係長	承認	久保	年月日	
									図番		032	




ビーム計画設計株式会社
Beam Planning Corporation


(a-a 平面図)

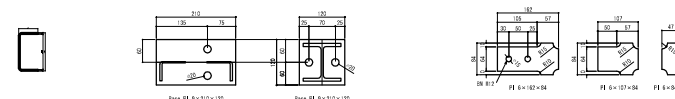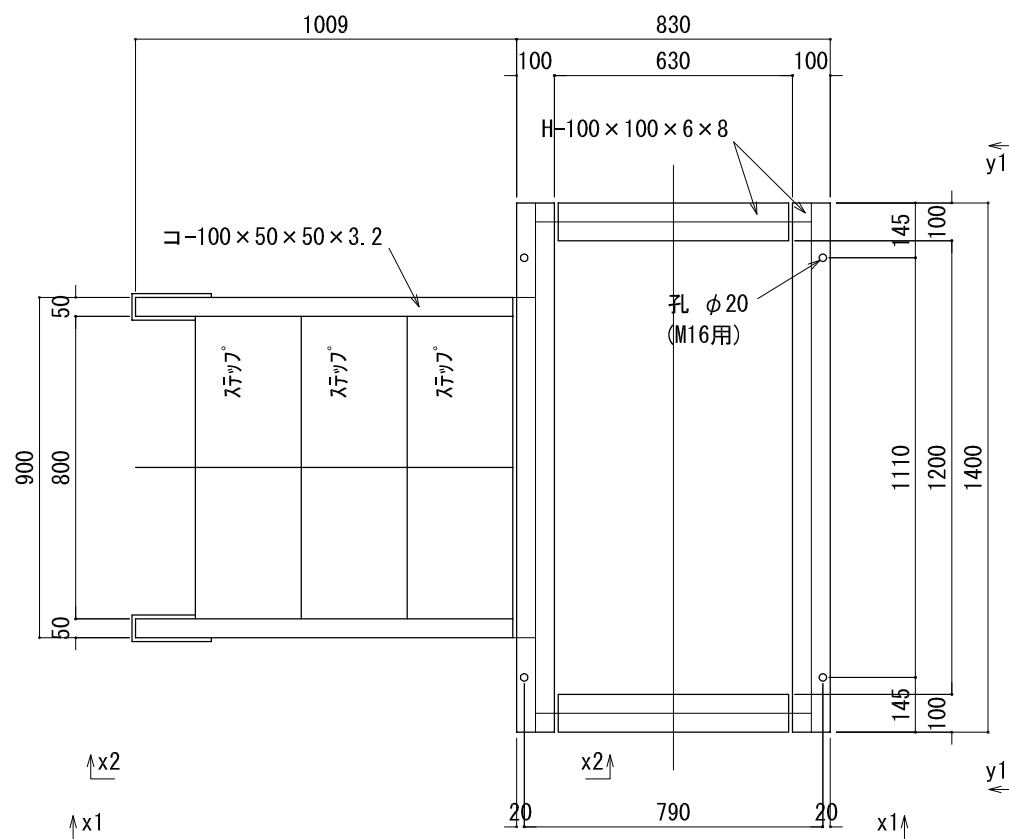






(x1-x1 正面図)

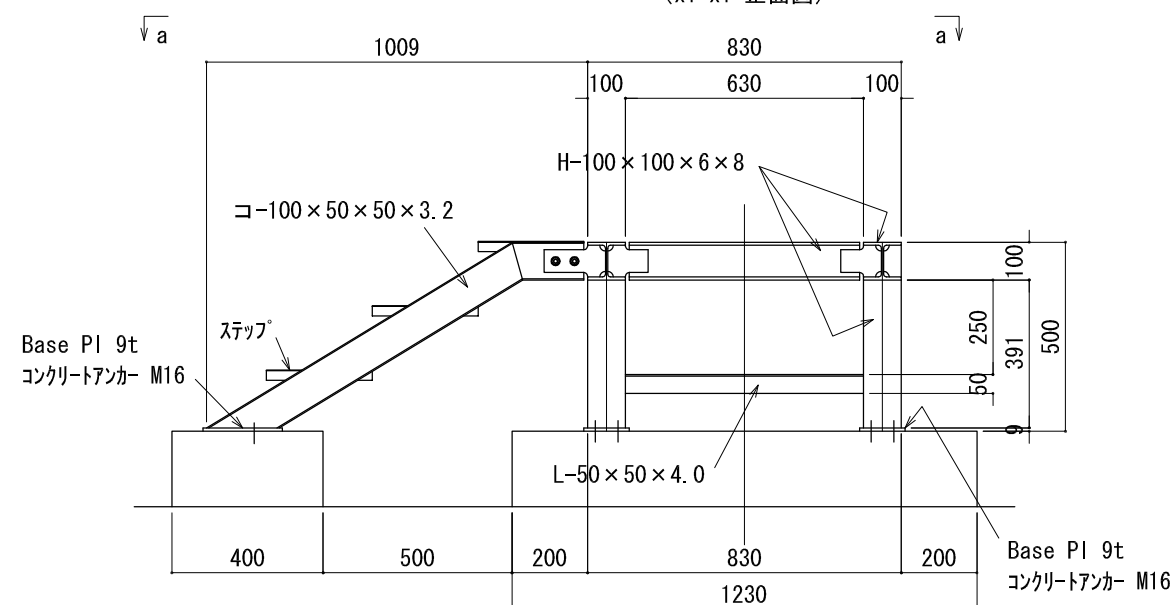

(y1-y1 側面図)

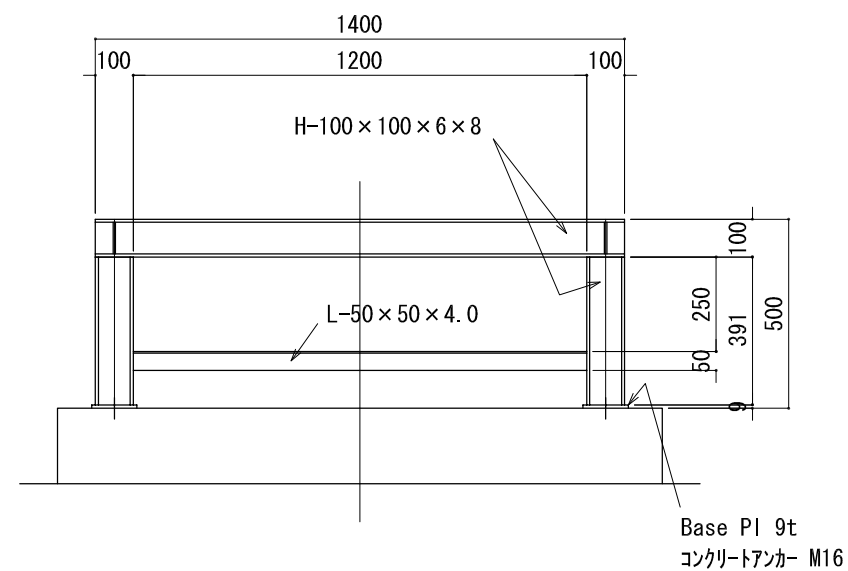


版	年月日	設定番号	変 更 事 項	承認	発注者					名称		 ビーム計画設計株式会社 Beam Planning Corporation	設計	奥野	年月日	
					京丹波町					平成27年度京丹波町デジタル防災行政無線(移動系)整備事業			検図	奥田	年月日	
					課長	主幹	課長補佐	係長	係	図名	縮尺		承認	久保	年月日	
										瑞穂鼓山中継局 発電機架台図	1/20		図番	033		

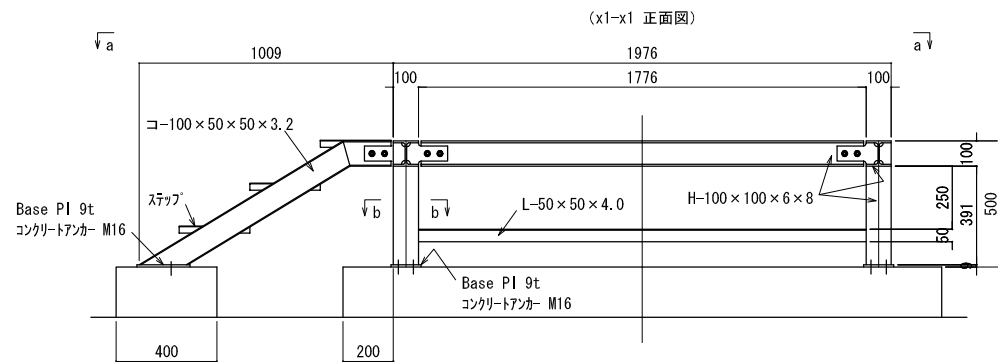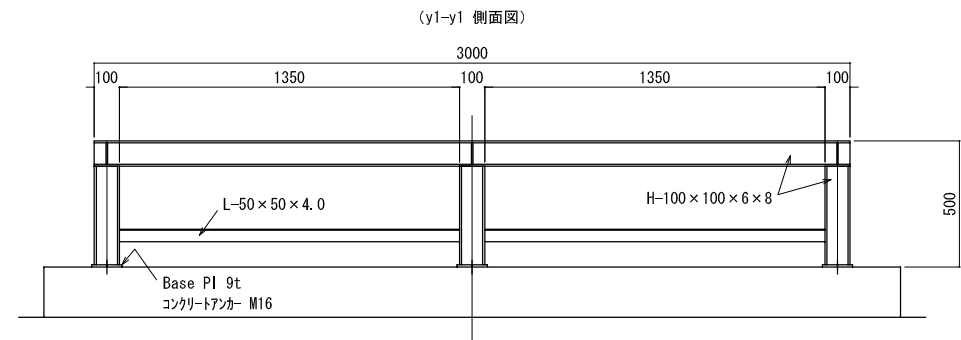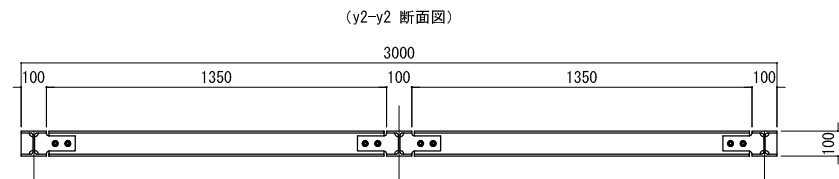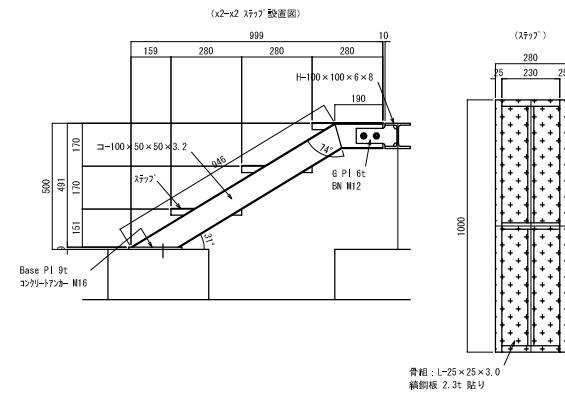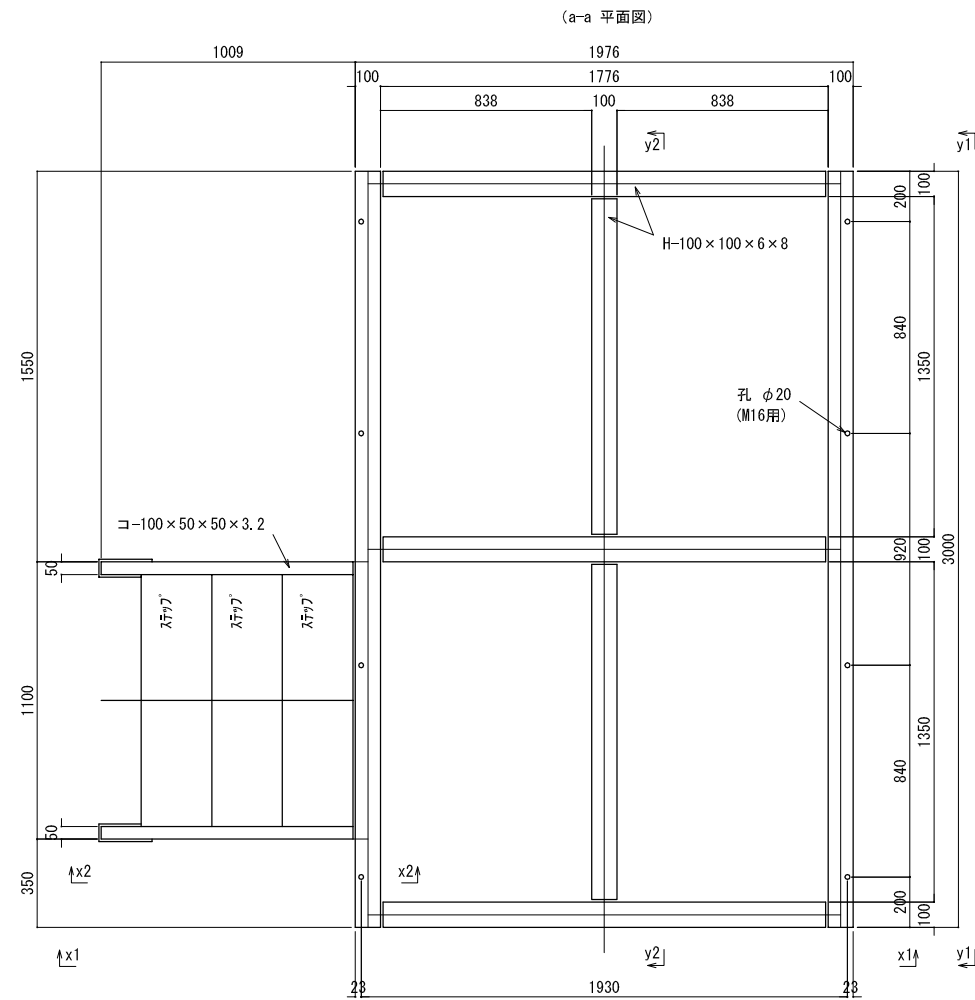


版	年月日	設変番号	変 更 事 項	承認	発注者	名称	図名	縮尺	設計	奥野	年月日	
					京丹波町	平成27年度京丹波町デジタル防災行政無線(移動系)整備事業			校図	奥田	年月日	
					課長	主幹	課長補佐	係長	係	承認	久保	年月日
						瑞穂鼓山中継局 局舎架台図		1/30	図番		034	




ビーム計画設計株式会社
Beam Planning Corporation

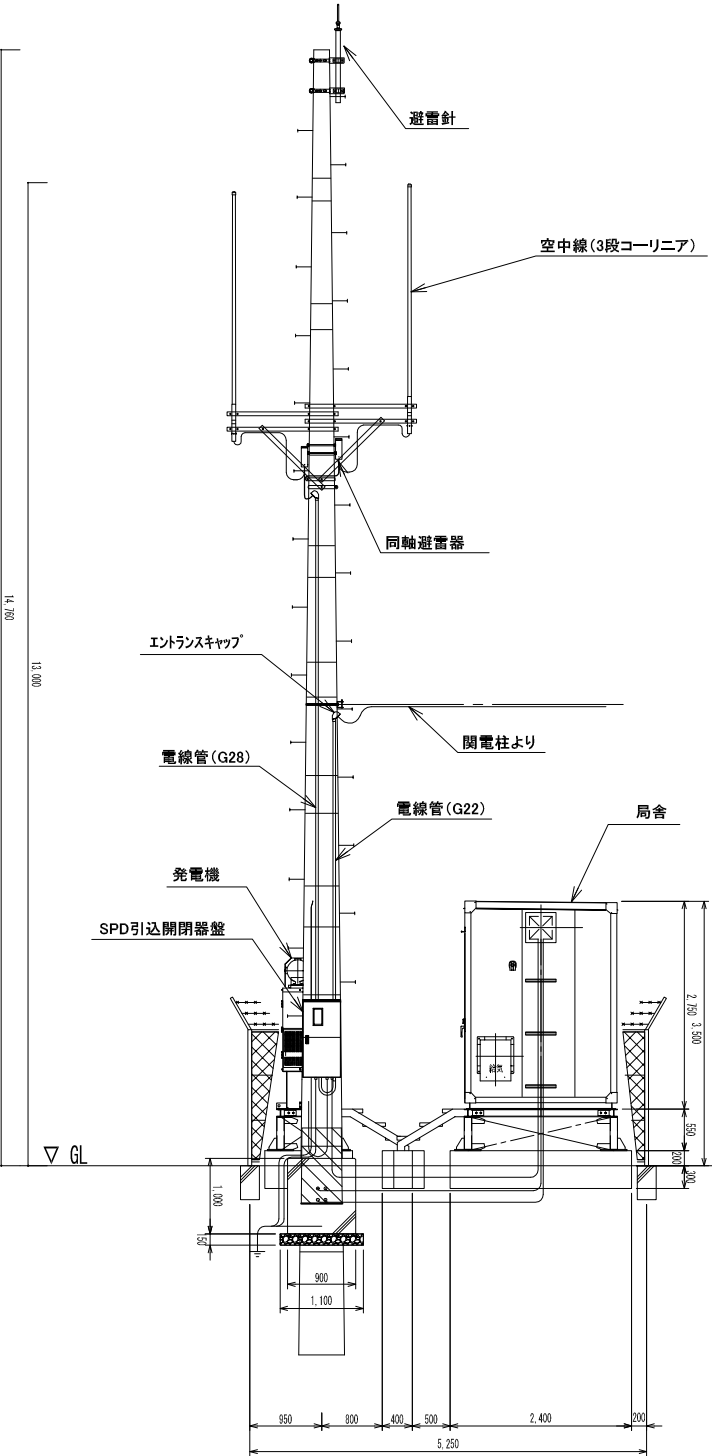

版	年月日	設変番号	変 更 事 項					承認	発注者					名称		 ビーム計画設計株式会社 Beam Planning Corporation	設計	奥野	年月日	
									京丹波町					平成27年度京丹波町デジタル防災行政無線（移動系）整備事業			校図	奥田	年月日	
									課長	主幹	課長補佐	係長	係	図名	縮尺		承認	久保	年月日	
									瑞穂鼓山中継局 空中線柱図					1/100			図番	035		

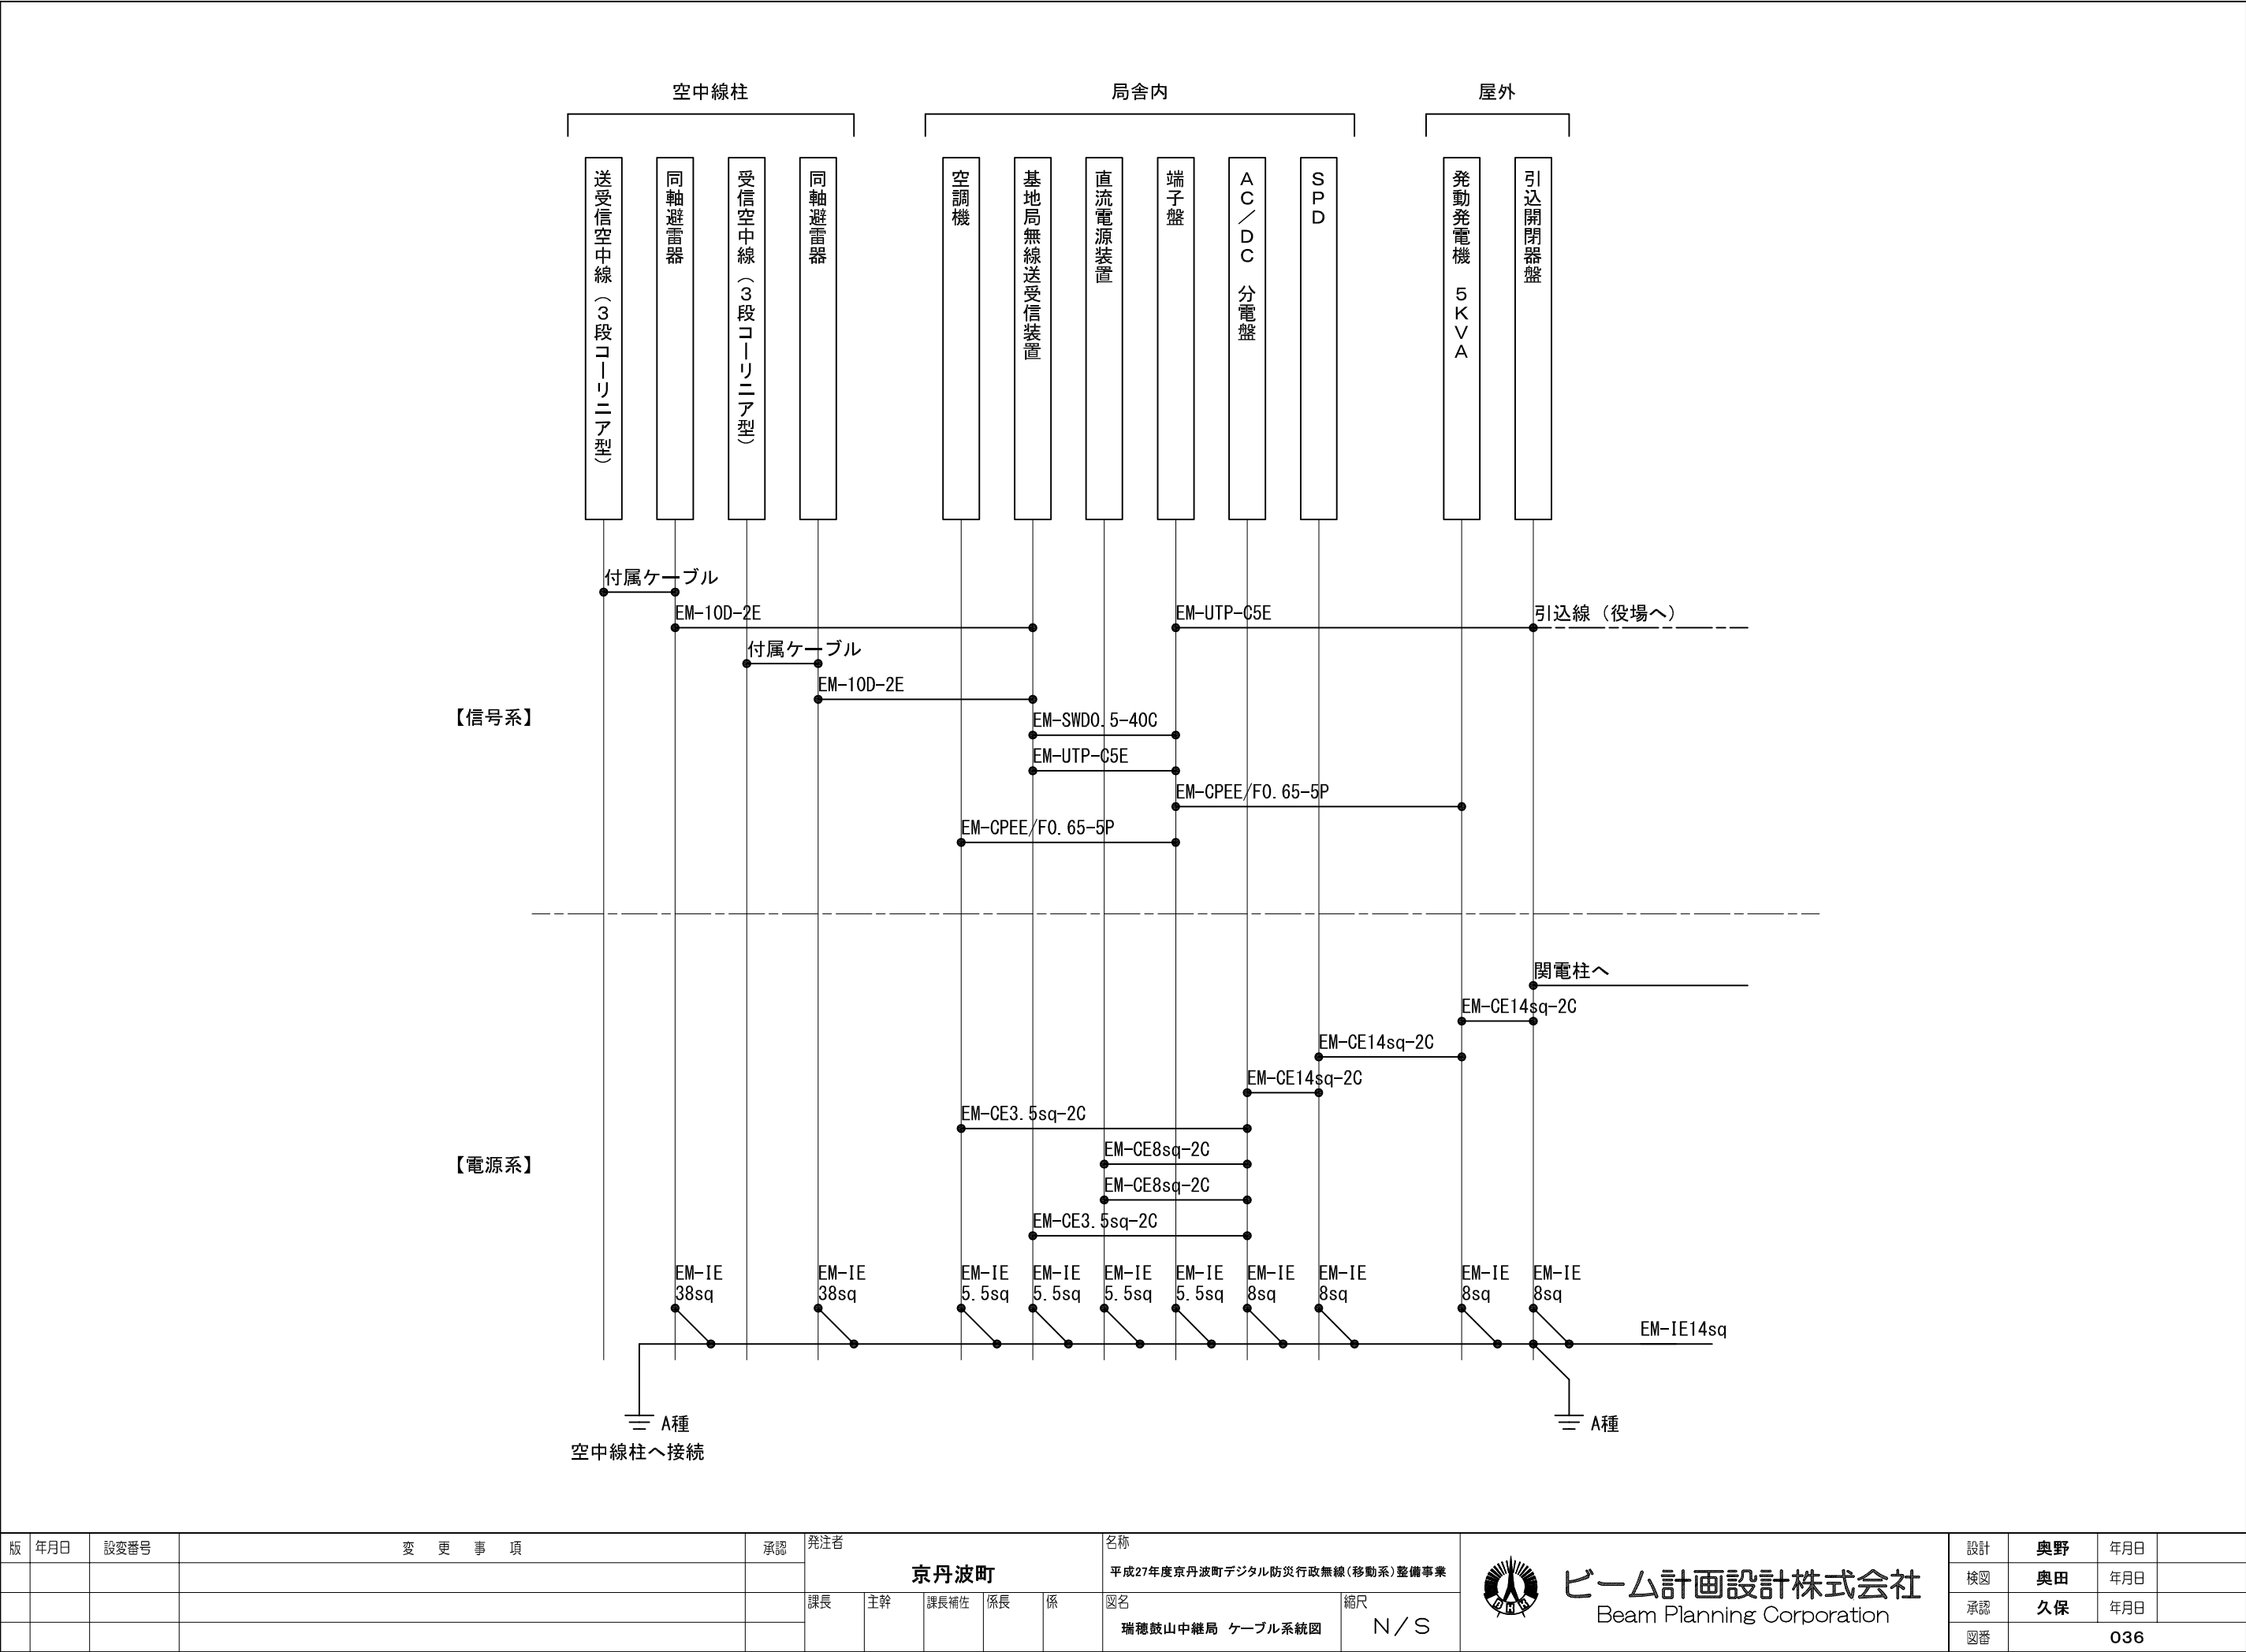

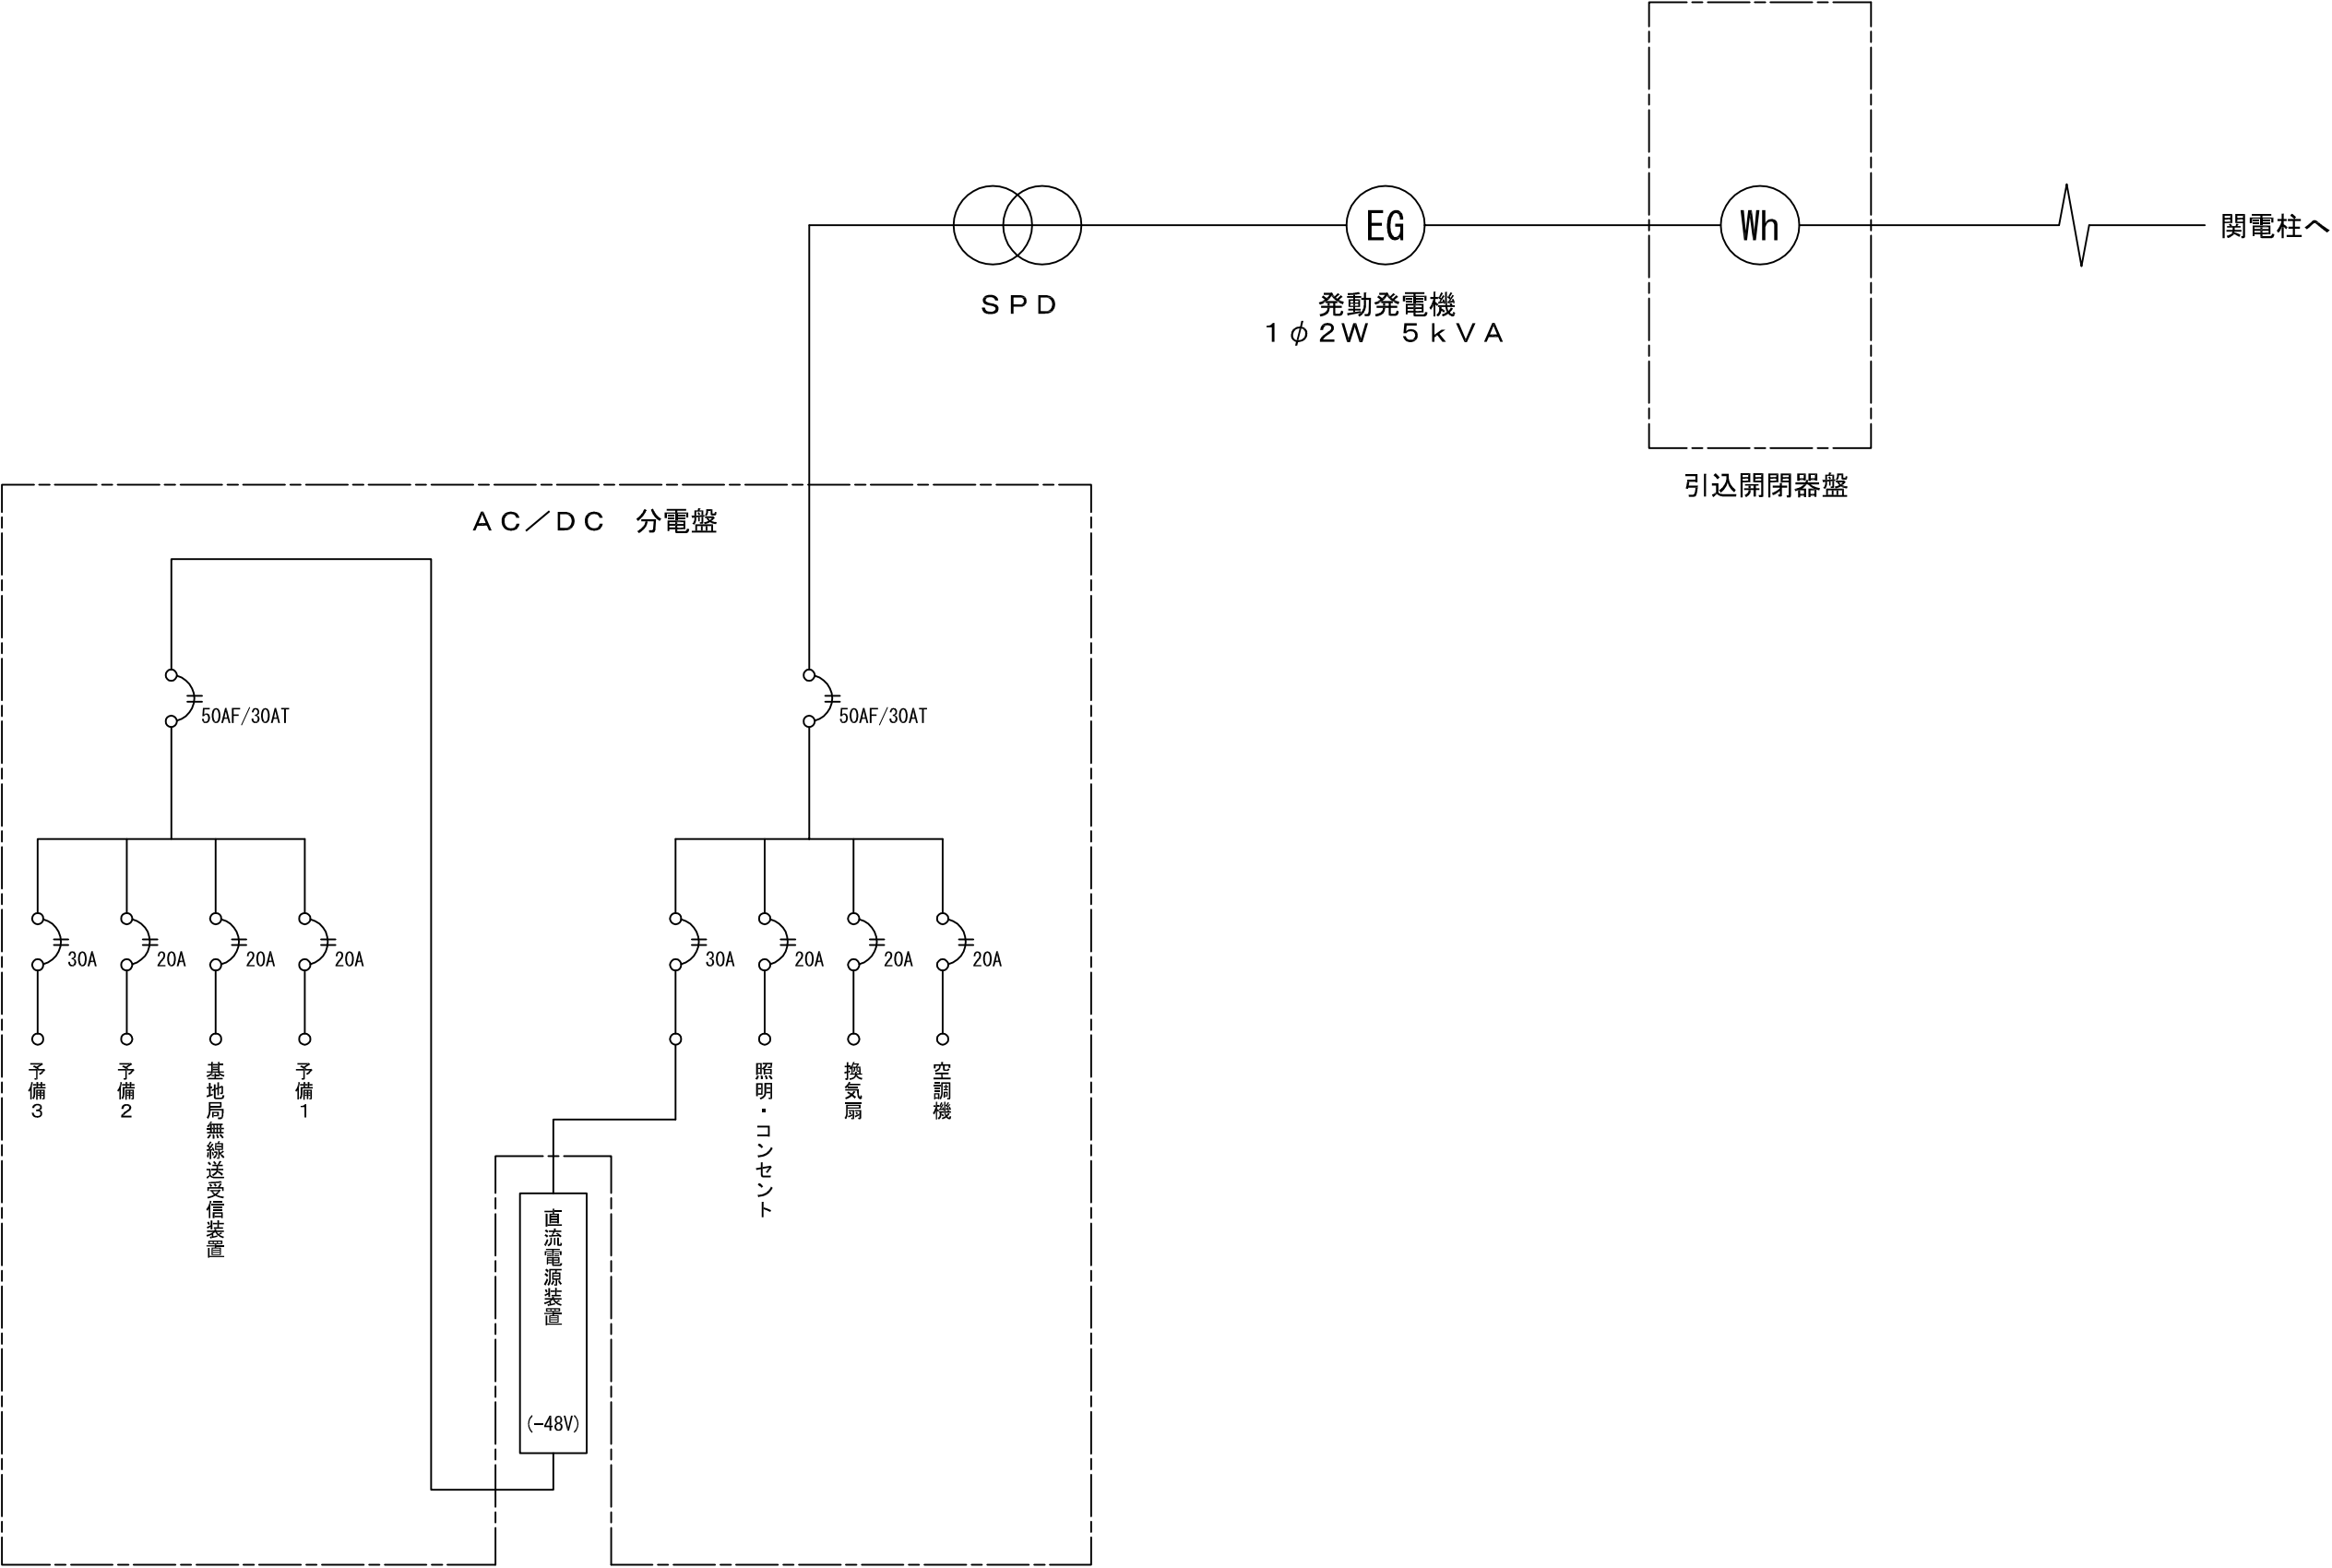

版	年月日	設変番号	変 更 事 項					承認	発注者					名称			ビーム計画設計株式会社 Beam Planning Corporation	設計	奥野	年月日	
									京丹波町					平成27年度京丹波町デジタル防災行政無線（移動系）整備事業				校図	奥田	年月日	
									課長	主幹	課長補佐	係長	係	図名	縮尺			承認	久保	年月日	
														瑞穂鼓山 電源配線系統図	N / S			図番	037		




ビーム計画設計株式会社
Beam Planning Corporation

京丹波町広域図




案内図

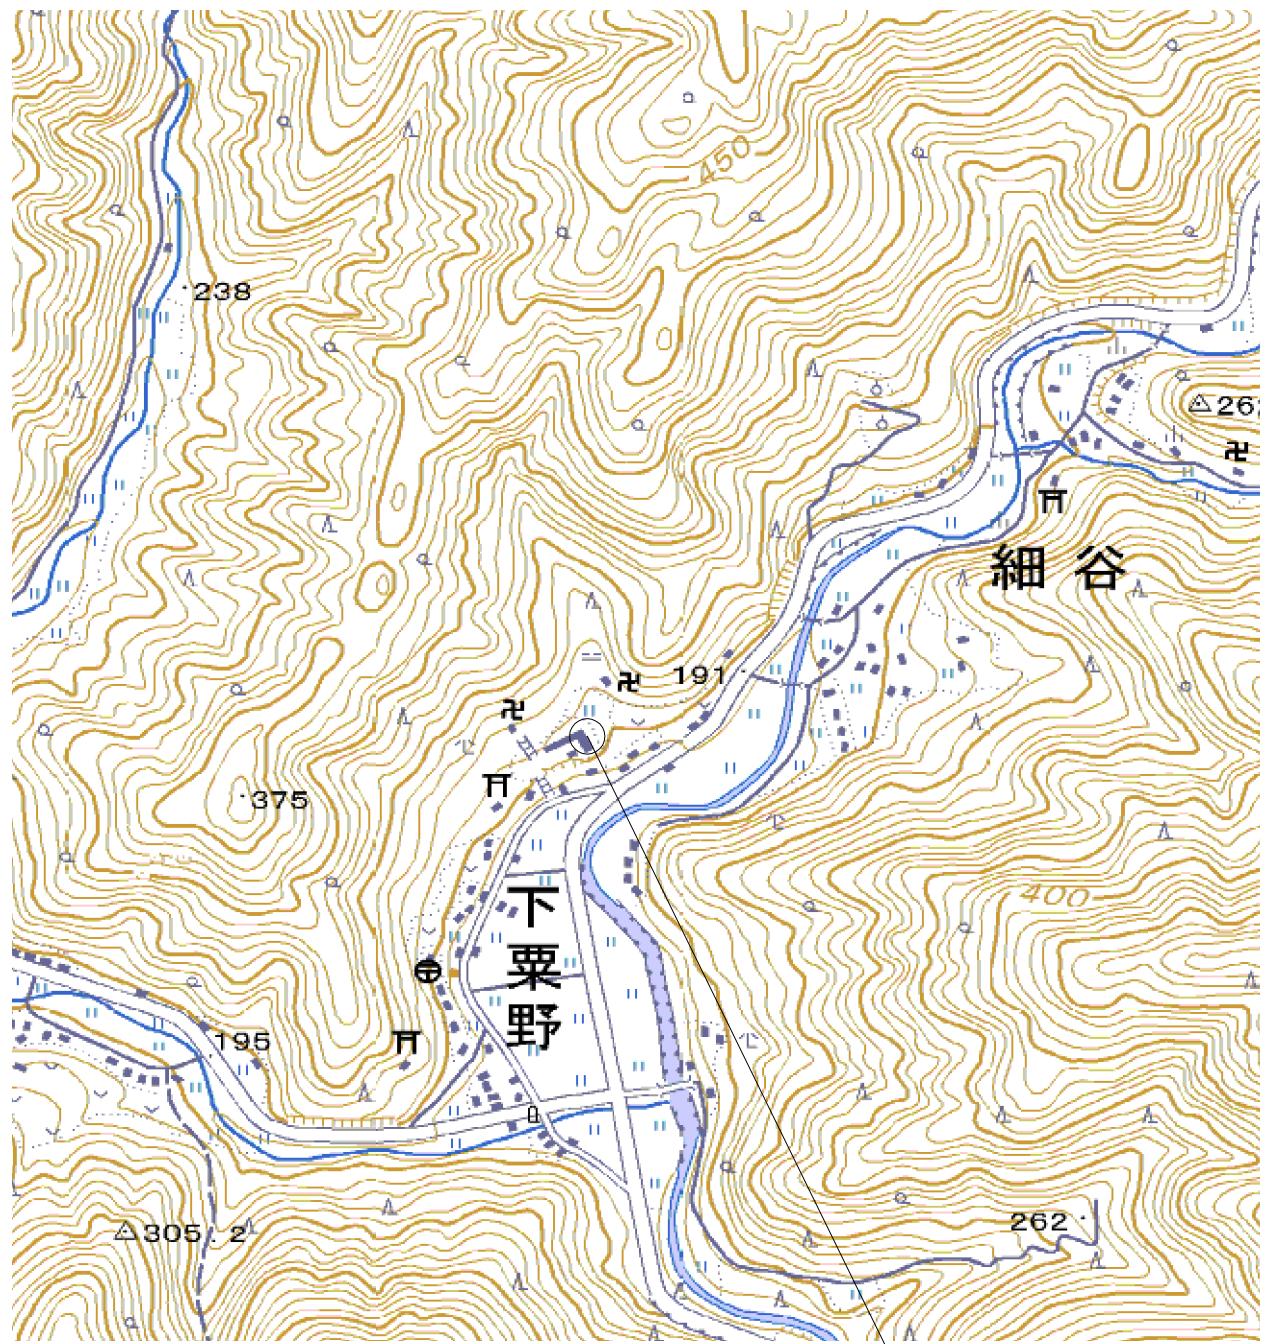

住所
京都府船井郡京丹波町下栗野東タンボ88
緯度:N35度18分13秒
経度:E135度25分33秒

工事場所


版	年月日	設変番号	変 更 事 項					承認	発注者					名称		 ビーム計画設計株式会社 Beam Planning Corporation	設計	奥野	年月日		
									京丹波町					平成27年度京丹波町デジタル防災行政無線(移動系)整備事業			検図	奥田	年月日		
									課長	主幹	課長補佐	係長	係	図名	縮尺		N / S	承認	久保	年月日	
														下栗野体育館簡易中継局 案内図				図番	038		

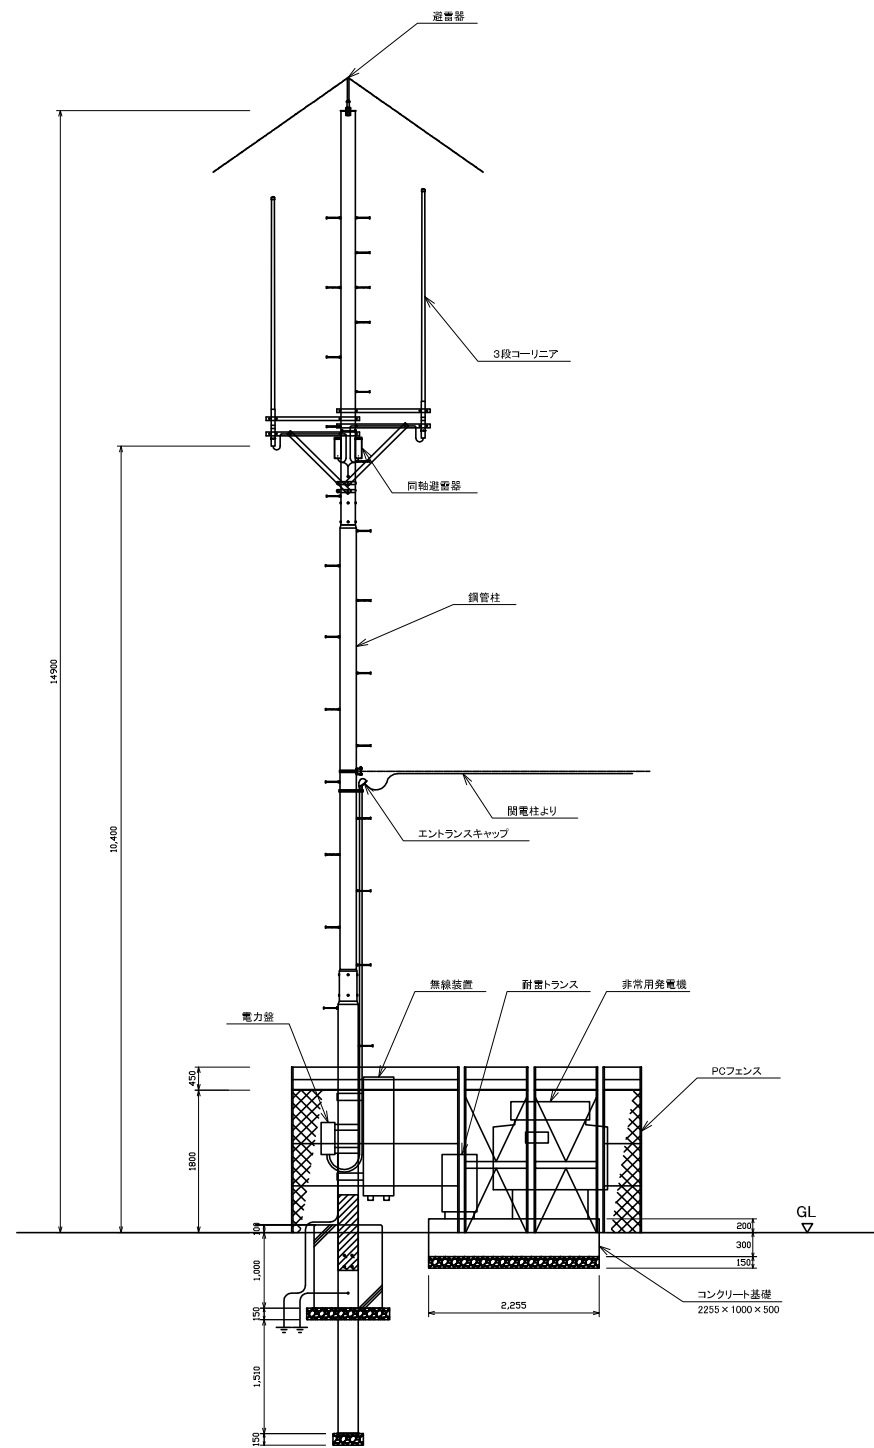

立面図 S=1:100




平面図 S=1:50

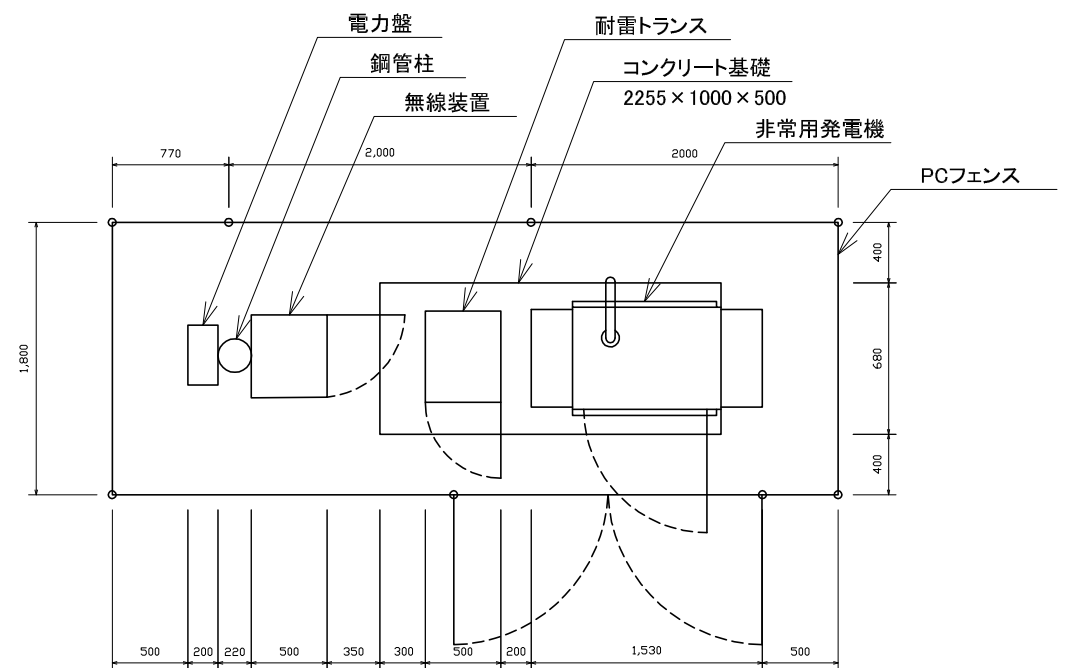

簡易中継局詳細図 S=1:100


版	年月日	設変番号	変 更 事 項	承認	発注者	名称	図名	縮尺	設計	奥野	年月日	
					京丹波町	平成27年度京丹波町デジタル防災行政無線(移動系)整備事業	下粟野体育館簡易中継局 平面図	1/100	校図	奥田	年月日	
					課長	主幹	課長補佐	係長	承認	久保	年月日	
									図番		039	

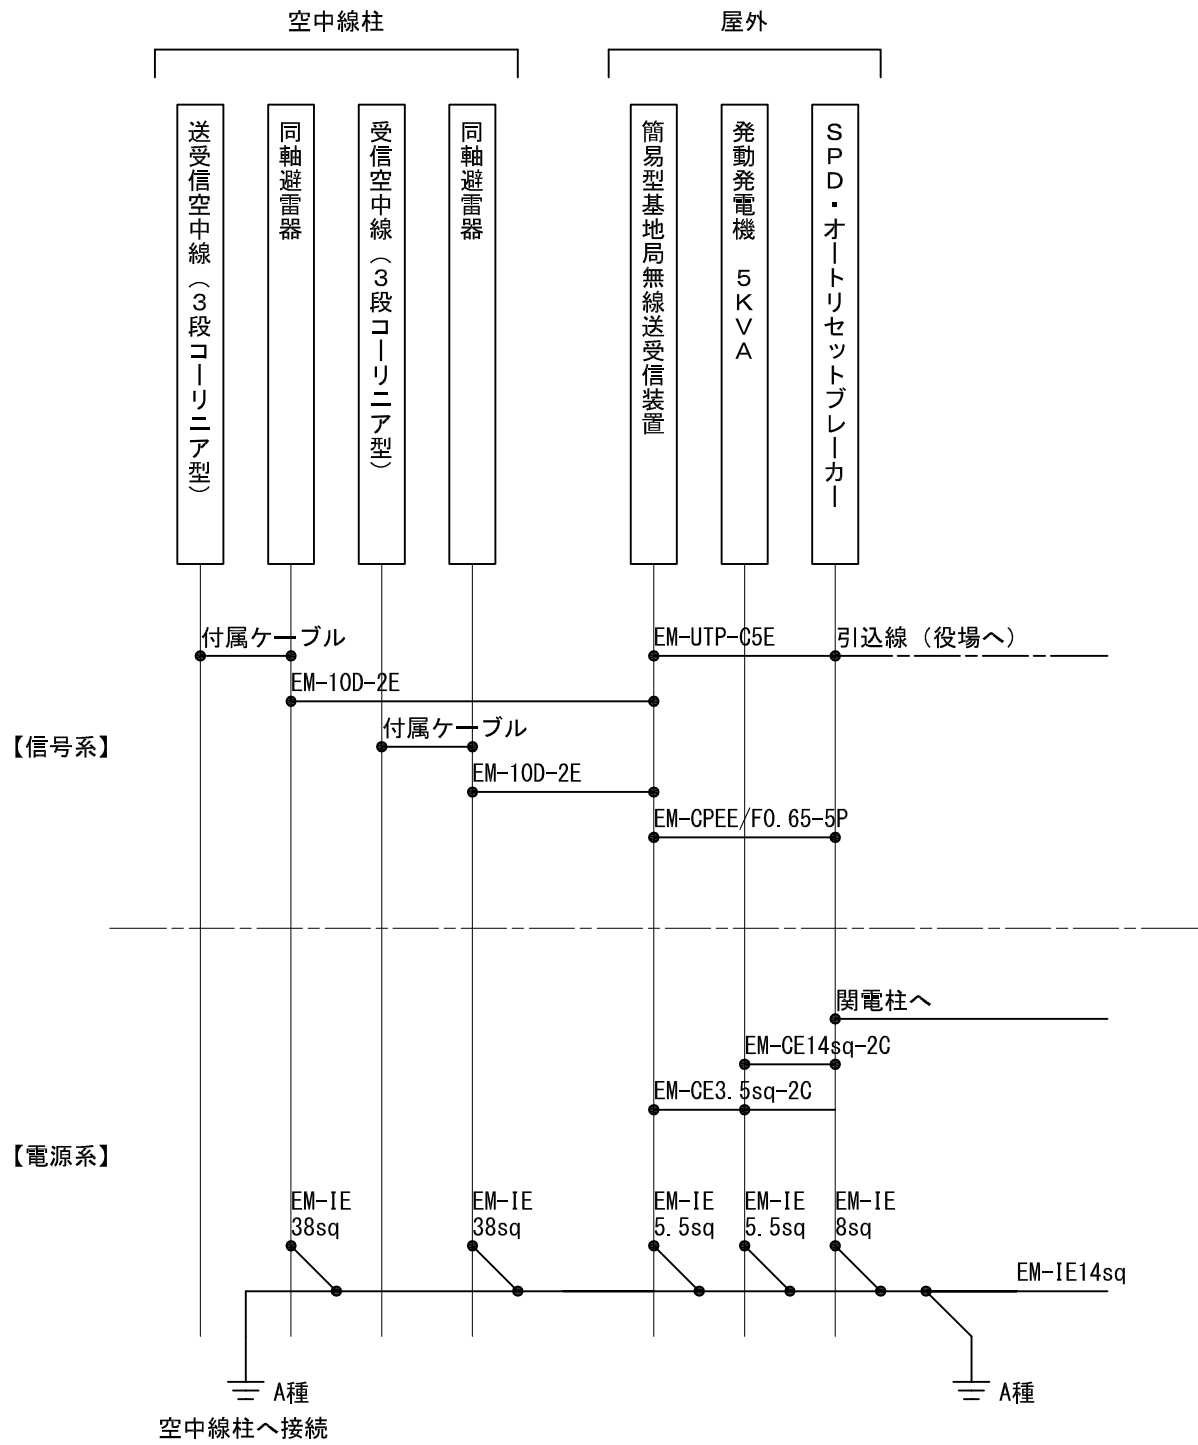

版	年月日	設変番号	変 更 事 項					承認	発注者					名称		 ビーム計画設計株式会社 Beam Planning Corporation	設計	奥野	年月日	
									京丹波町					平成27年度京丹波町デジタル防災行政無線（移動系）整備事業			校図	奥田	年月日	
									課長	主幹	課長補佐	係長	係	図名	縮尺		承認	久保	年月日	
													下栗野体育館簡易中継局 ケーブル系統図	N / S						


N / S

案内図

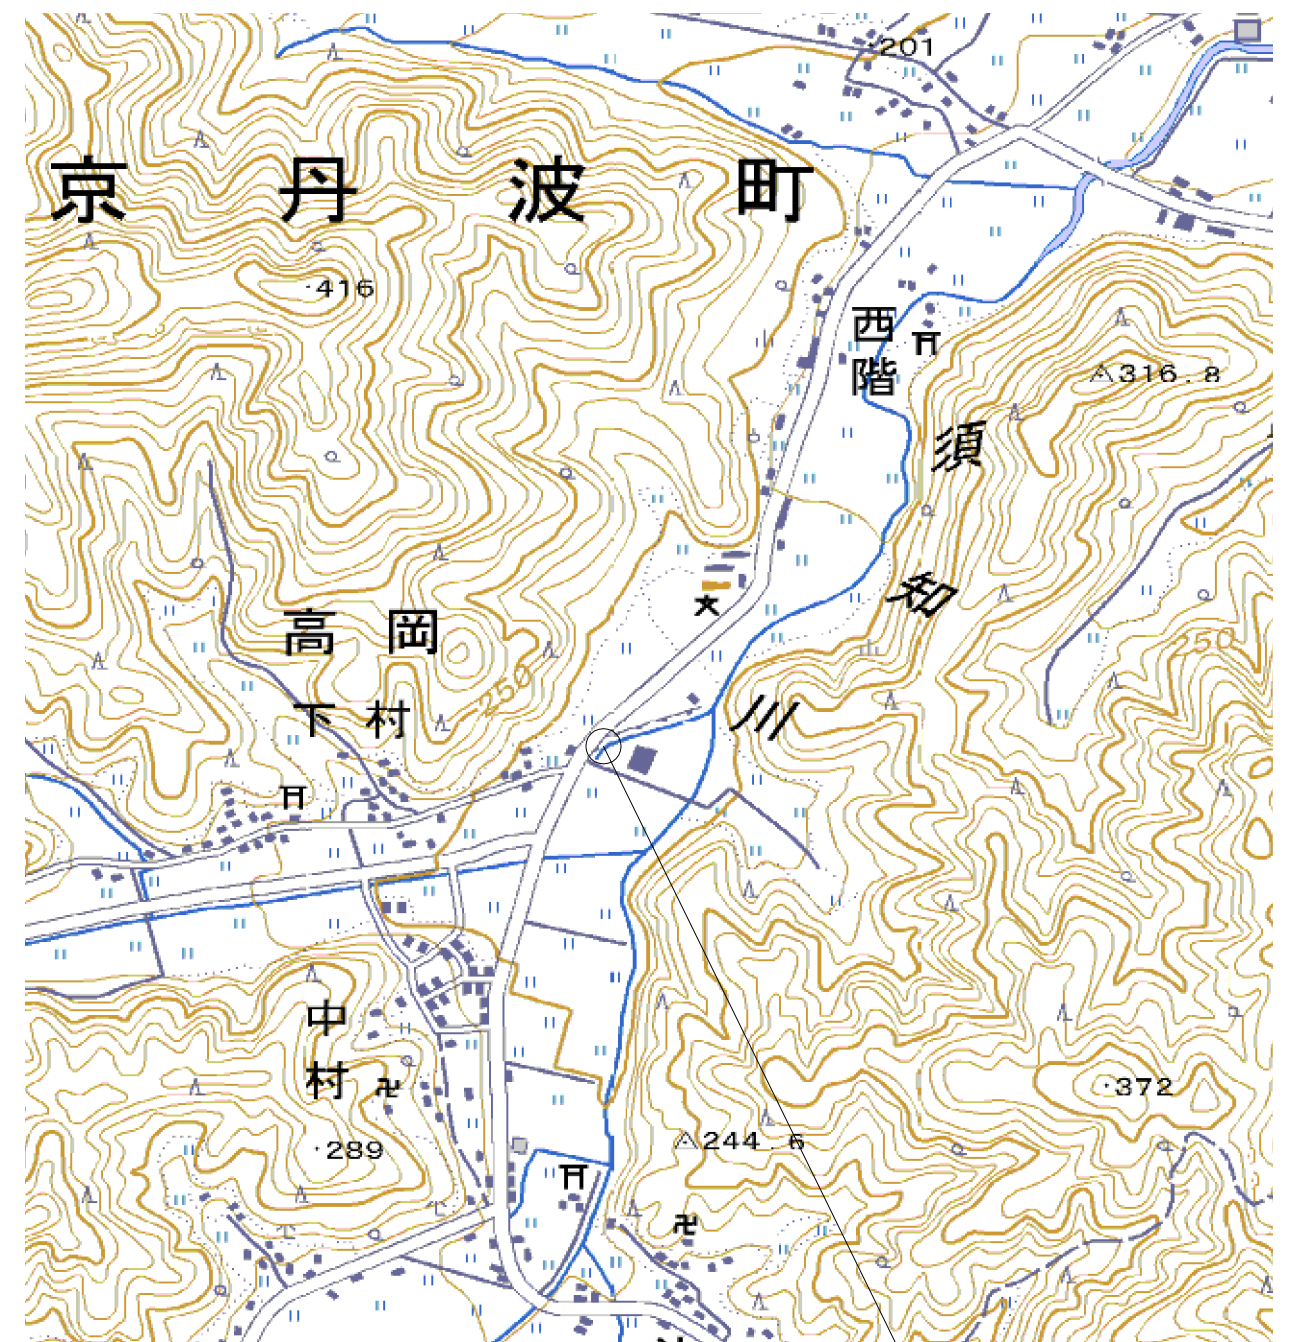


經度:E135度24分49秒


版	年月日	設変番号	変 更 事 項	承認	発注者					名称		 ビーム計画設計株式会社 Beam Planning Corporation	設計	奥野	年月日		
					京丹波町					平成27年度京丹波町デジタル防災行政無線(移動系)整備事業			検図	奥田	年月日		
					課長	主幹	課長補佐	係長	係	図名			縮尺	承認	久保	年月日	
										食彩の工房簡易中継局 案内図			N/S	図番	041		

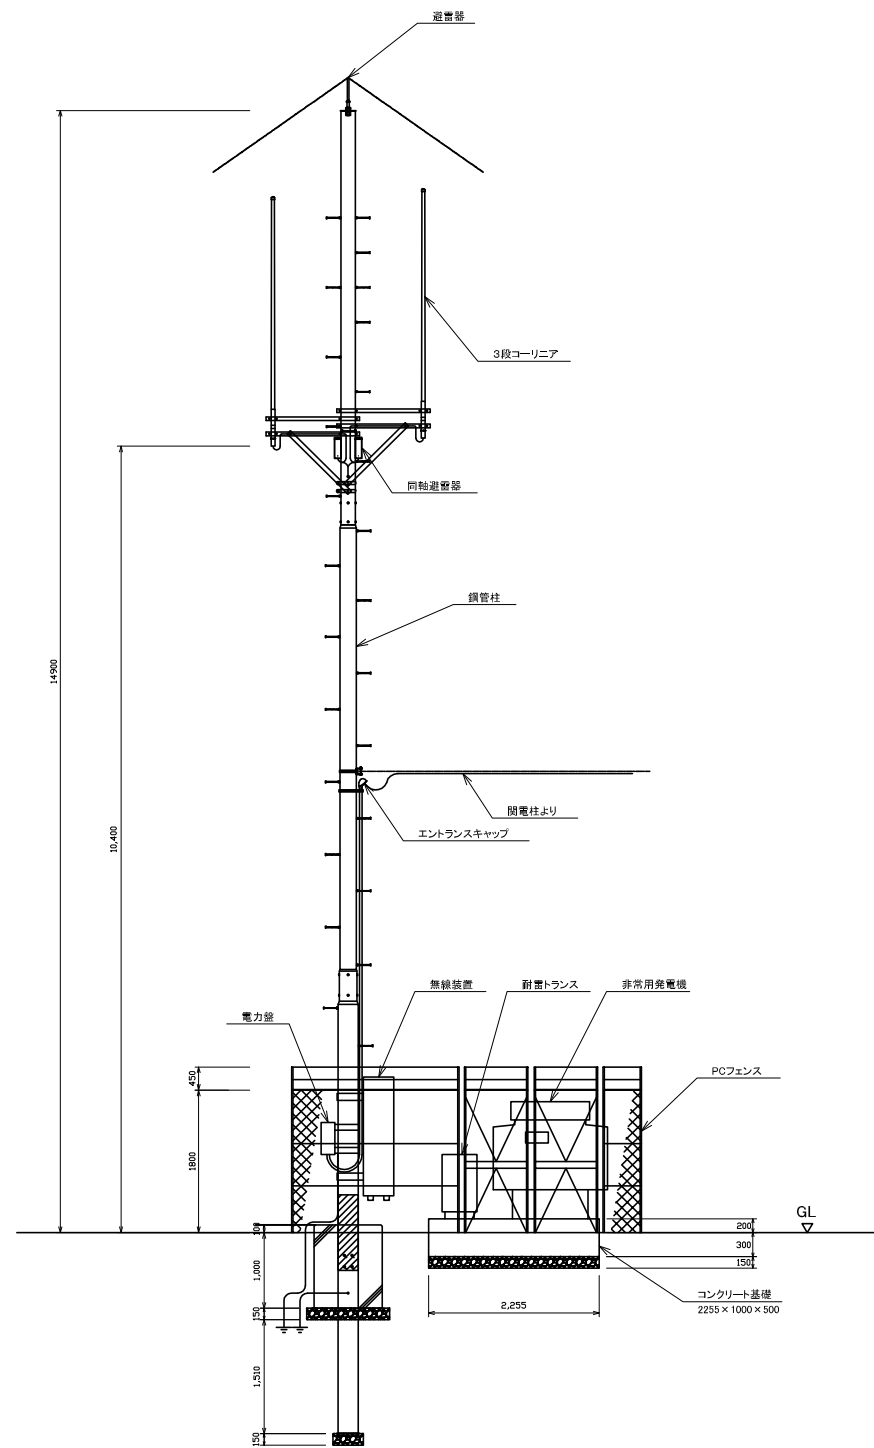

立面図 S=1:100

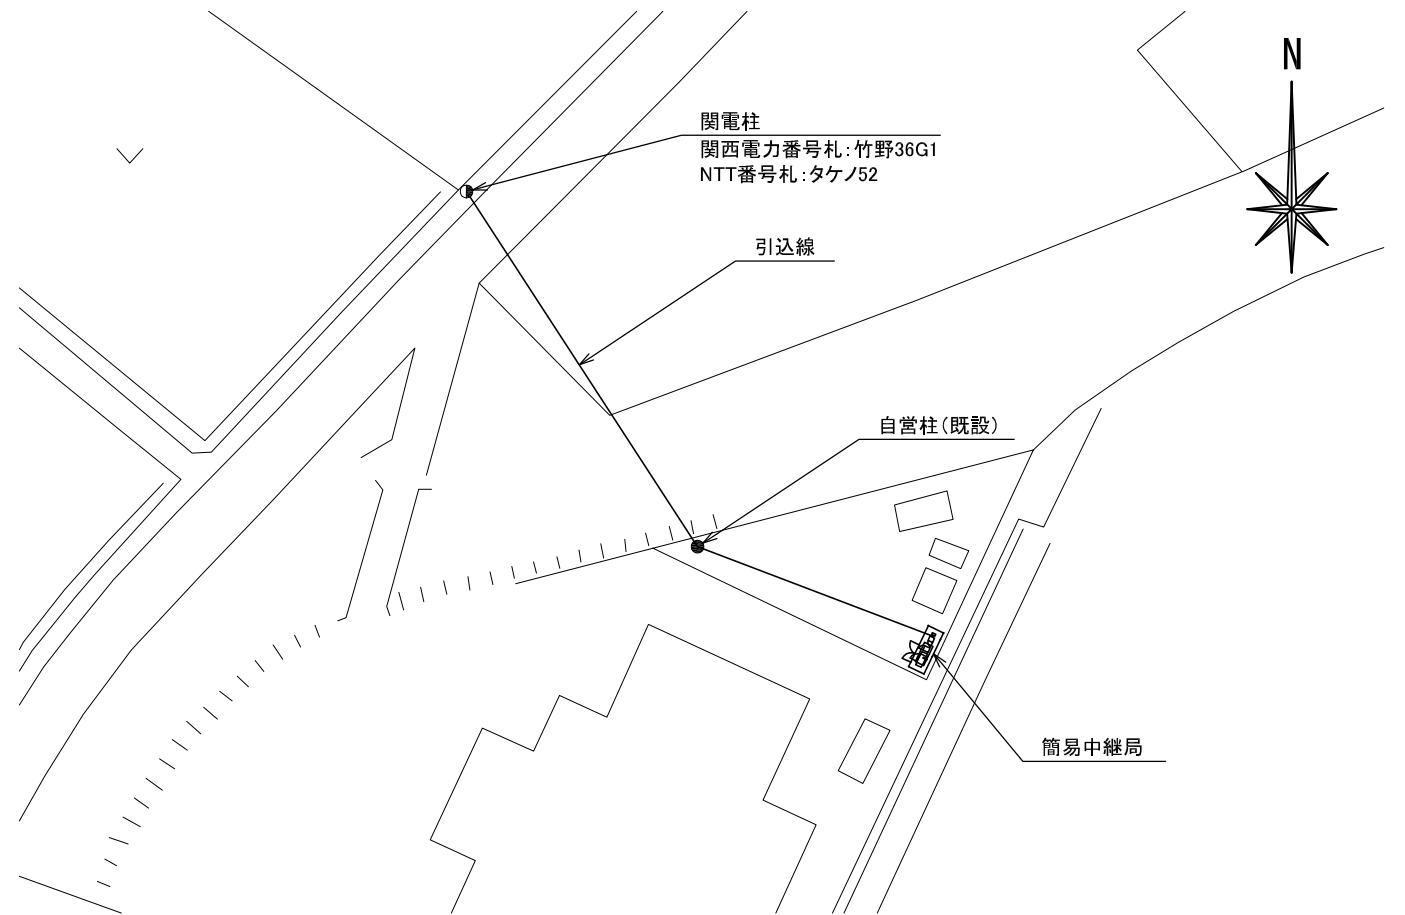


平面図 S=1:80

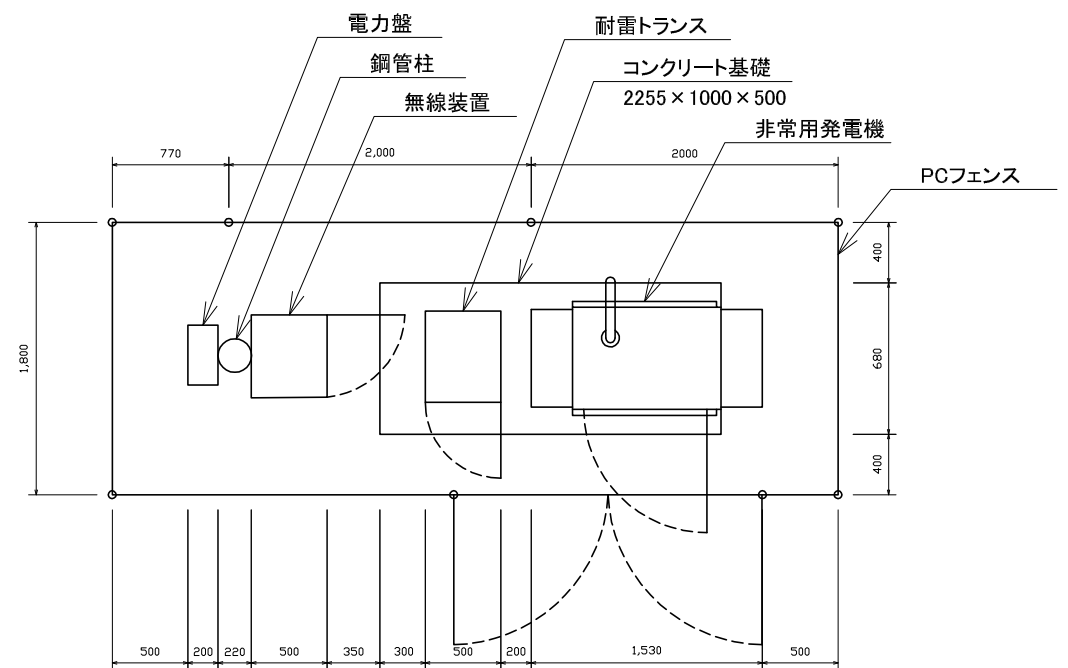

簡易中継局詳細図 S=1:100

版	年月日	設変番号	変更事項	承認	発注者	名称	図名	縮尺	設計	奥野	年月日	
					京丹波町	平成27年度京丹波町デジタル防災行政無線(移動系)整備事業	食彩の工房簡易中継局 平立面図	1/100	校図	奥田	年月日	
					課長	主幹	課長補佐	係長	承認	久保	年月日	
									図番		042	

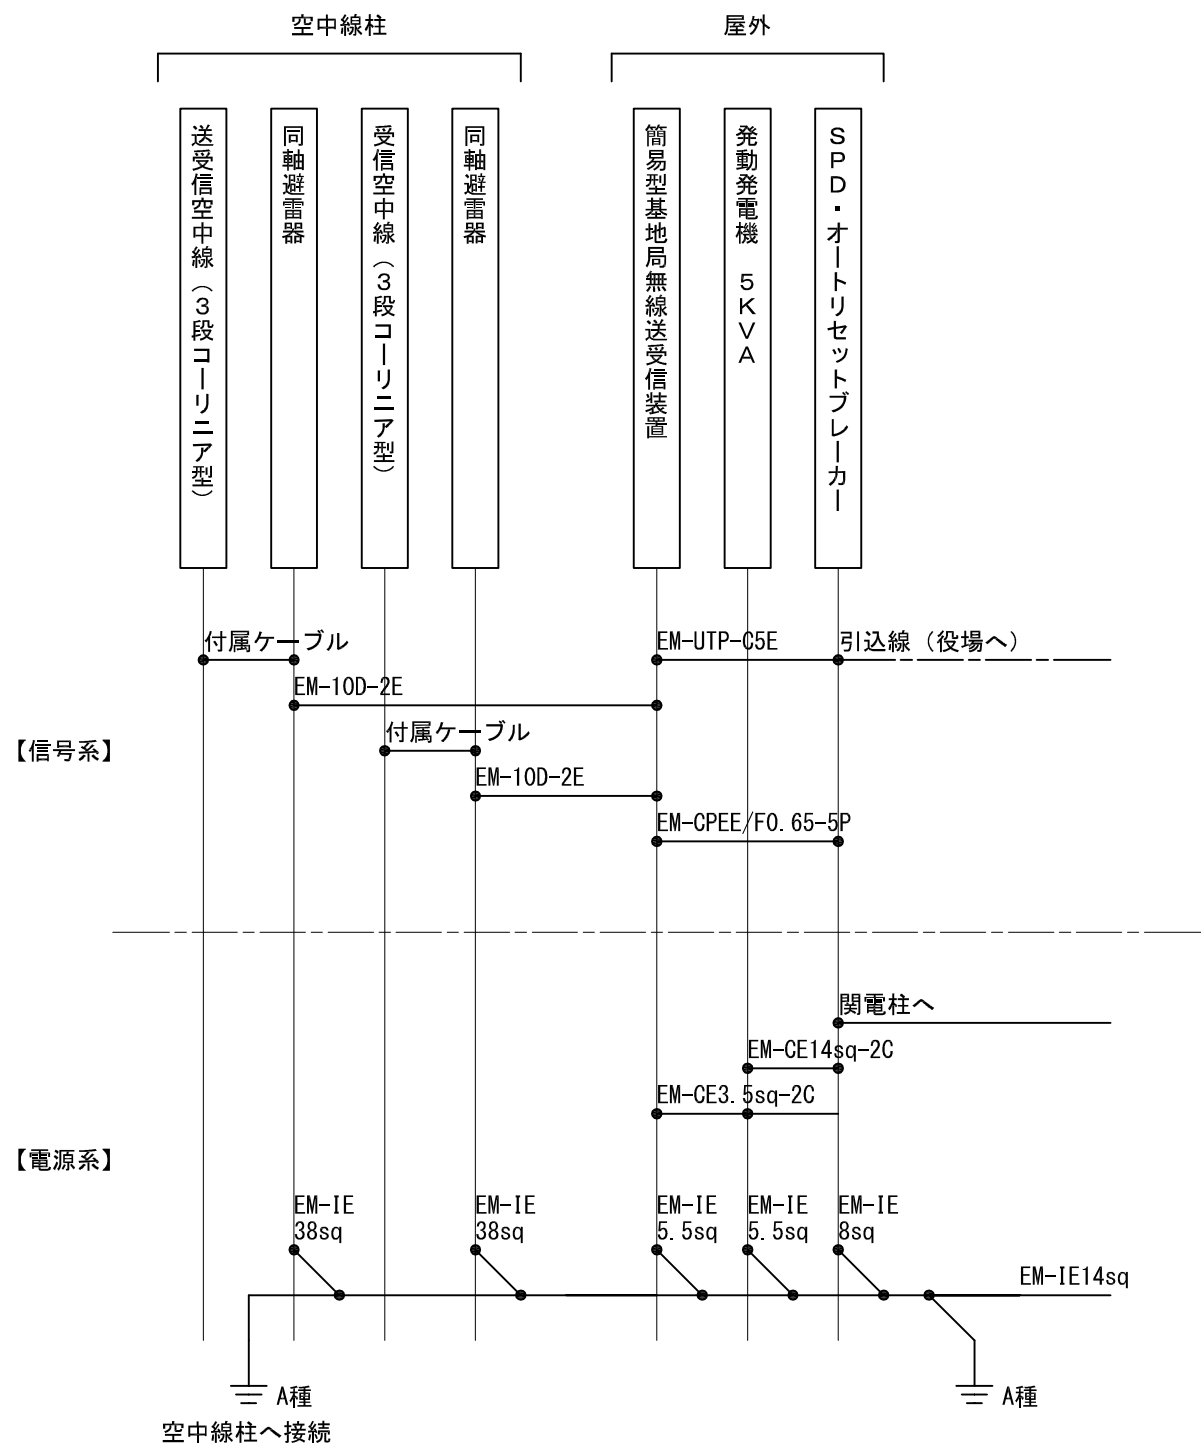

版	年月日	設変番号	変 更 事 項					承認	発注者					名称		 ビーム計画設計株式会社 Beam Planning Corporation	設計	奥野	年月日	
									京丹波町					平成27年度京丹波町デジタル防災行政無線(移動系)整備事業			校図	奥田	年月日	
									課長	主幹	課長補佐	係長	係	図名	縮尺		承認	久保	年月日	
														食彩の工房簡易中継局 ケーブル系統図						

N / S

京丹波町広域図




住所
京都府船井郡京丹波町本庄ウエ16
緯度:N35度15分38秒
経度:E135度23分47秒

案内図




工事場所

版	年月日	設変番号	変 更 事 項					承認	発注者					名称		 ビーム計画設計株式会社 Beam Planning Corporation	設計	奥野	年月日	
									京丹波町					平成27年度京丹波町デジタル防災行政無線(移動系)整備事業			検図	奥田	年月日	
									課長	主幹	課長補佐	係長	係	図名	縮尺		承認	久保	年月日	
														和知支所半固定局 案内図			N/S	図番	044	

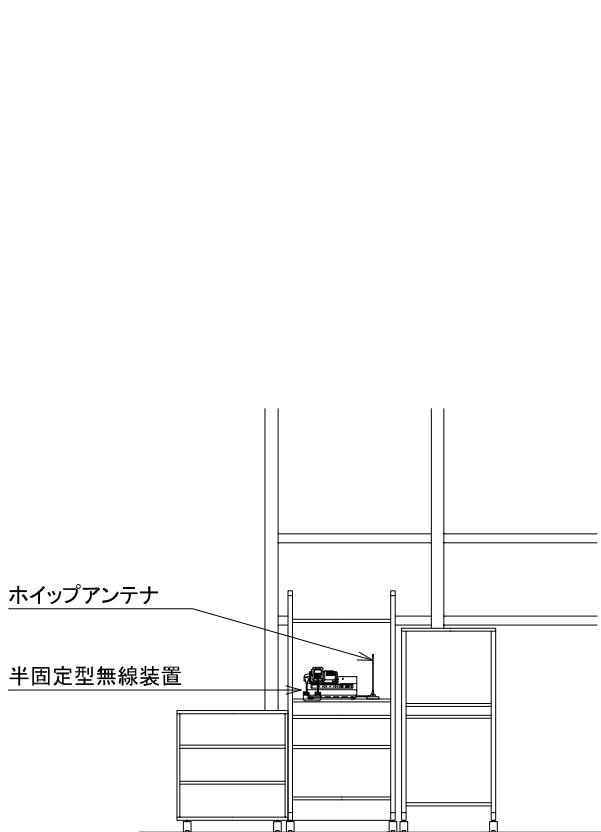

設置詳細図 S=1:50

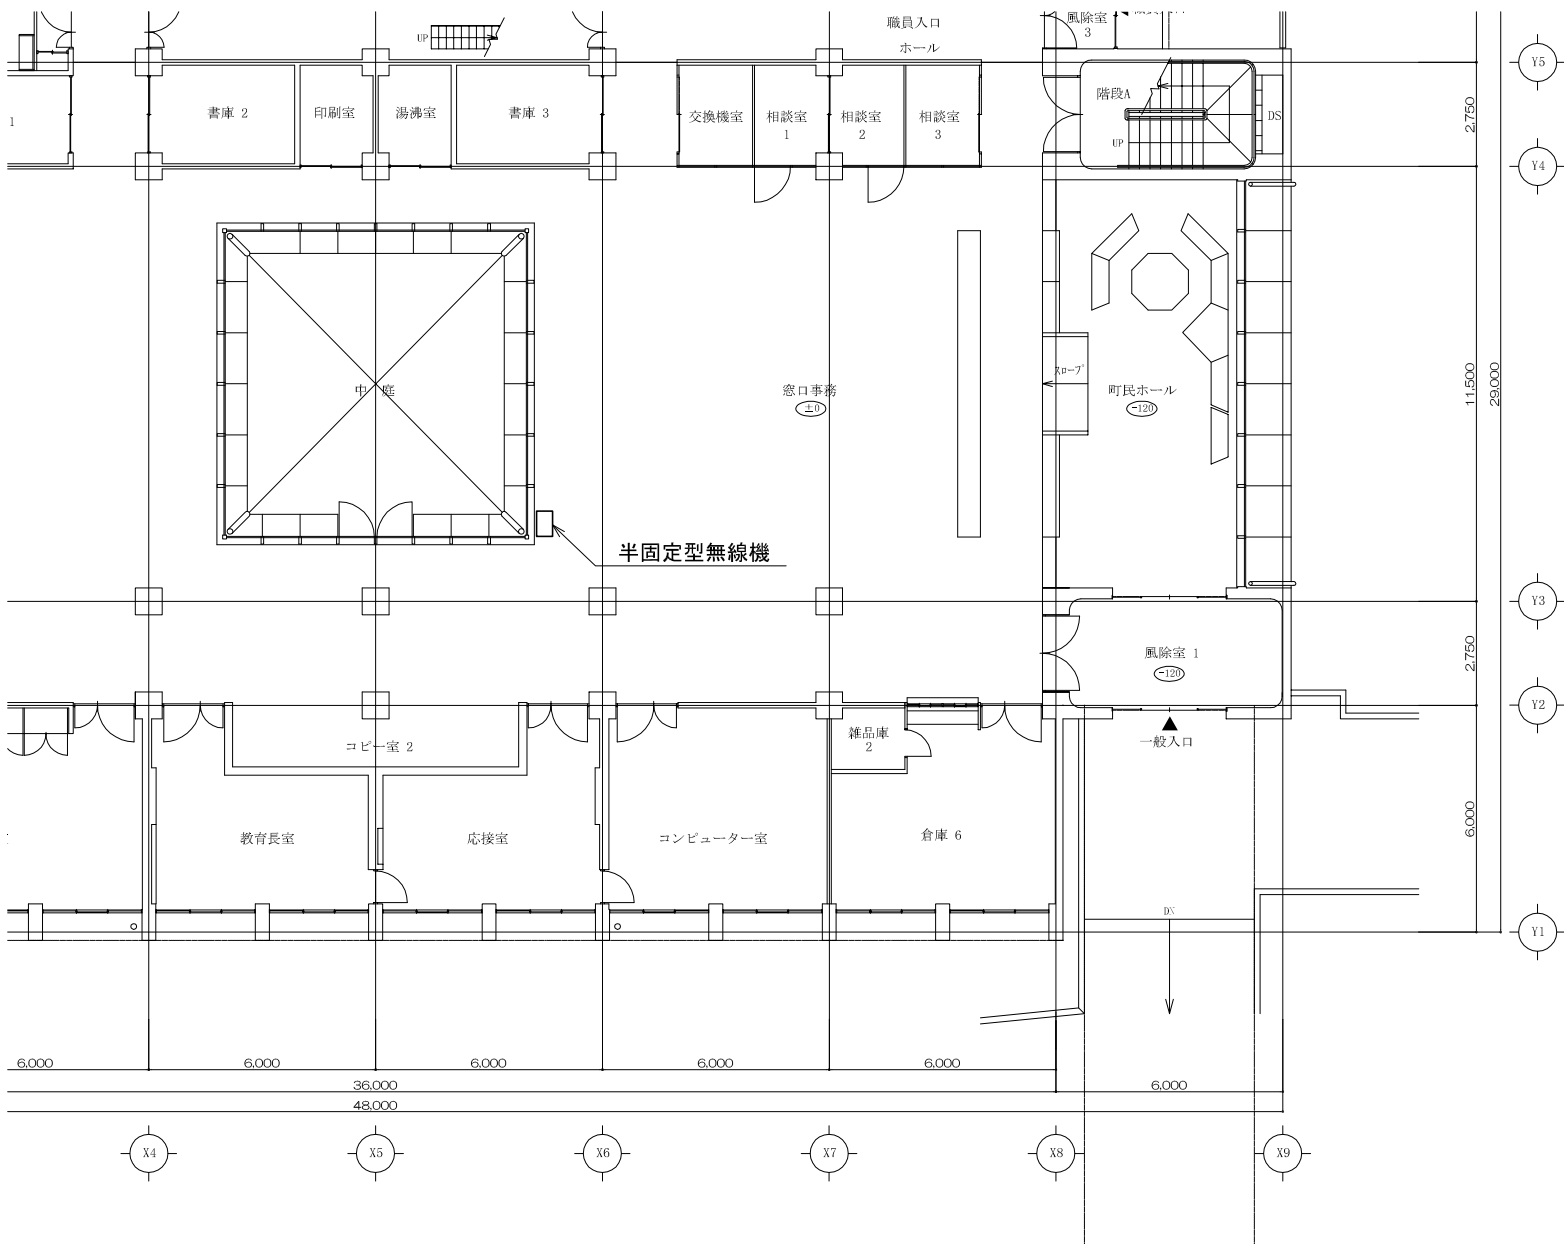

1F平面図 S=1:200

版	年月日	設変番号	変 更 事 項				承認	発注者					名称		設計		年月日	
								京丹波町					平成27年度京丹波町デジタル防災行政無線(移動系)整備事業		奥野		年月日	
								課長	主幹	課長補佐	係長	係	図名		奥田		年月日	
								和知支所半固定局 平立面図					縮尺		久保		年月日	
								1/200					図番		045			

京丹波町広域図



案内図




住所
京都府船井郡京丹波町橋爪桧山49
緯度:N35度10分41秒
経度:E135度22分28秒


版	年月日	設変番号	変 更 事 項					承認	発注者					名称		 ビーム計画設計株式会社 Beam Planning Corporation	設計	奥野	年月日	
									京丹波町					平成27年度京丹波町デジタル防災行政無線(移動系)整備事業			検図	奥田	年月日	
									課長	主幹	課長補佐	係長	係	図名	縮尺		承認	久保	年月日	
														瑞穂支所半固定局 案内図			N / S	図番	046	




ビーム計画設計株式会社
Beam Planning Corporation

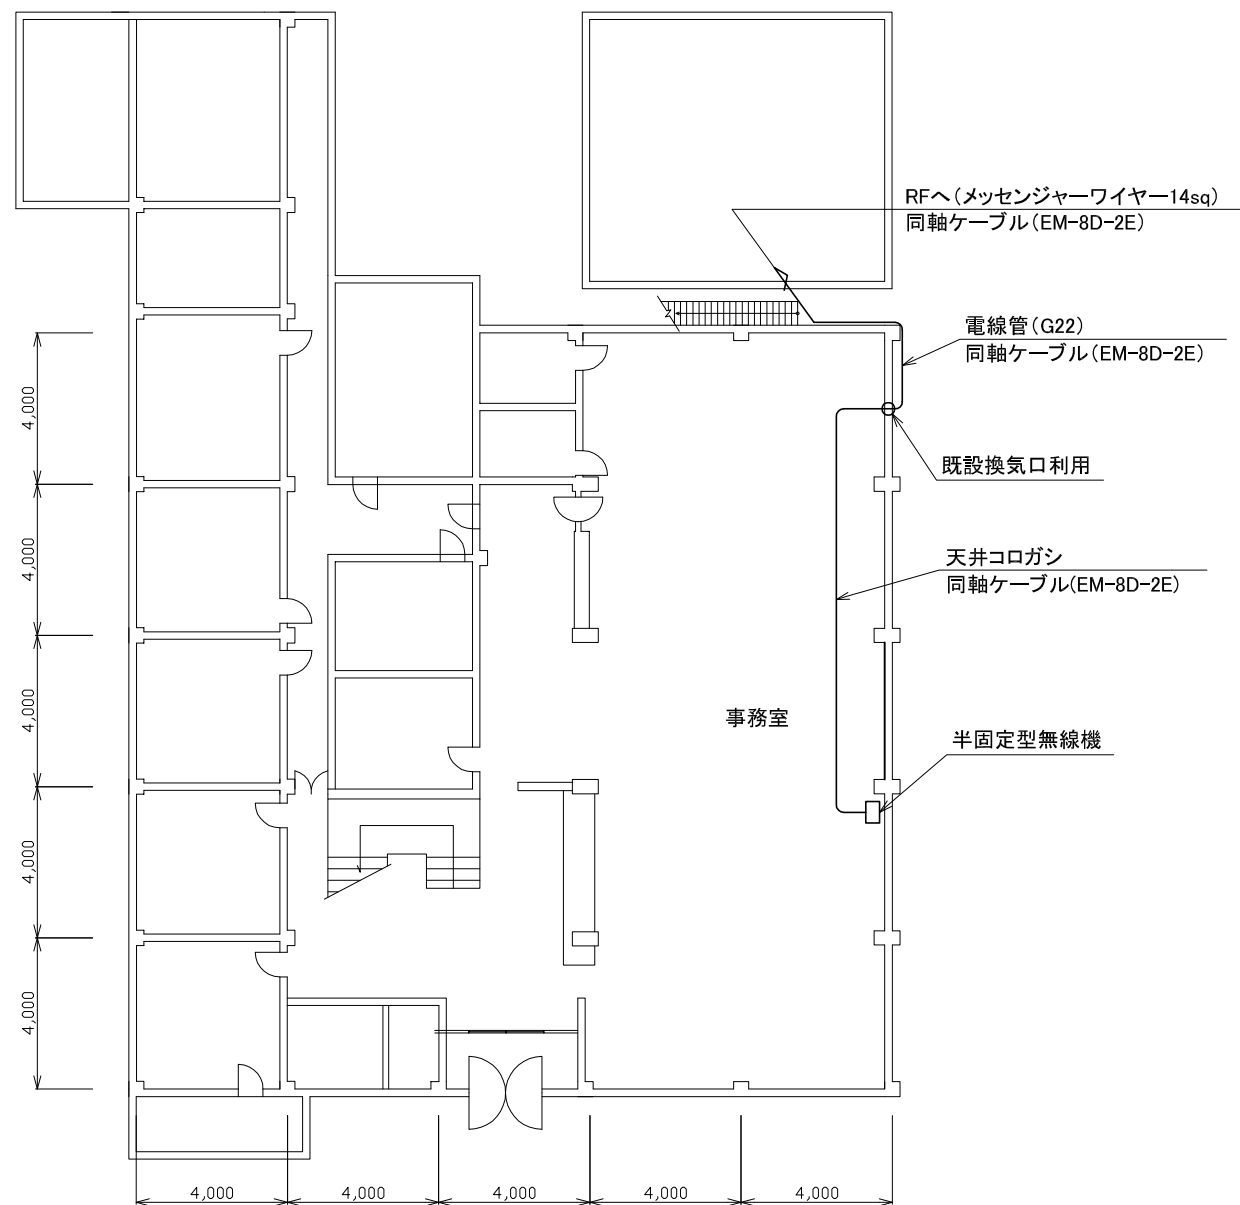

1F平面図 S=1:200

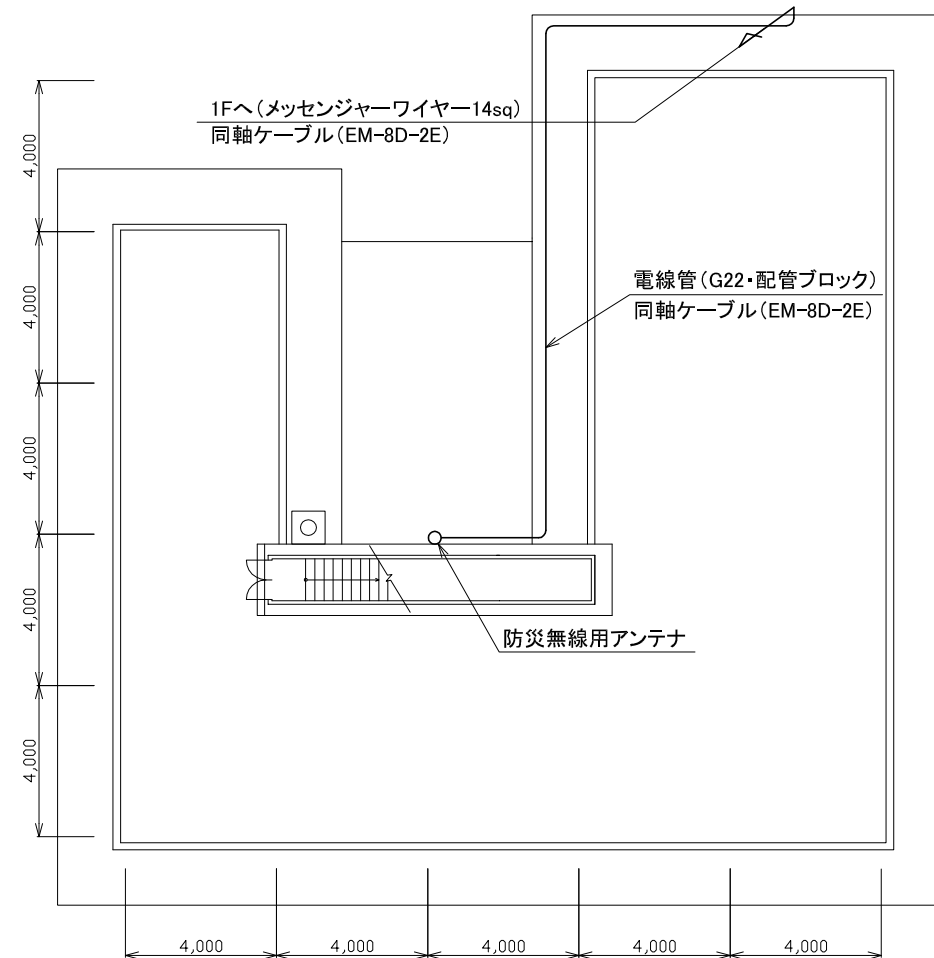

RF平面図 S=1:200

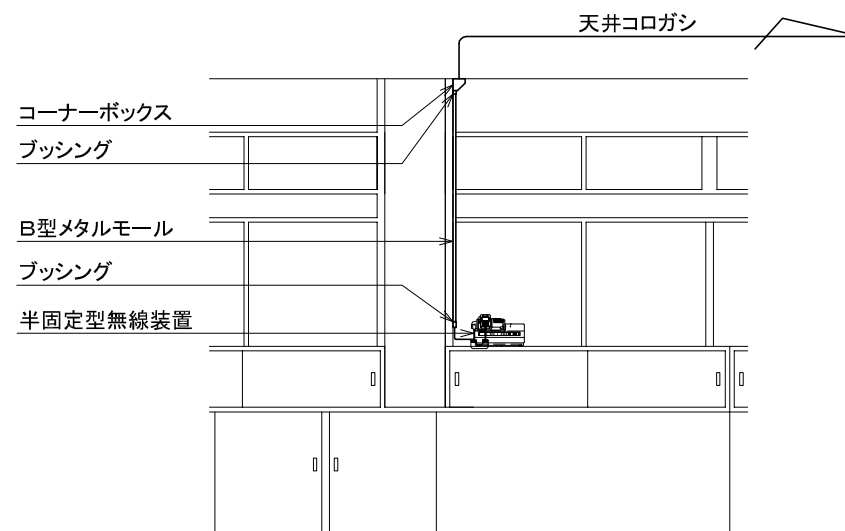


設置詳細図 S=1:50

版	年月日	設変番号	変 更 事 項	承認	発注者	名称	図名	縮尺	設計	奥野	年月日	
					京丹波町	平成27年度京丹波町デジタル防災行政無線(移動系)整備事業			検図	奥田	年月日	
					課長	主幹	課長補佐	係長	係	承認	久保	年月日
						瑞穂支所半固定局 平立面図		1/200	図番		047	



ビーム計画設計株式会社
Beam Planning Corporation

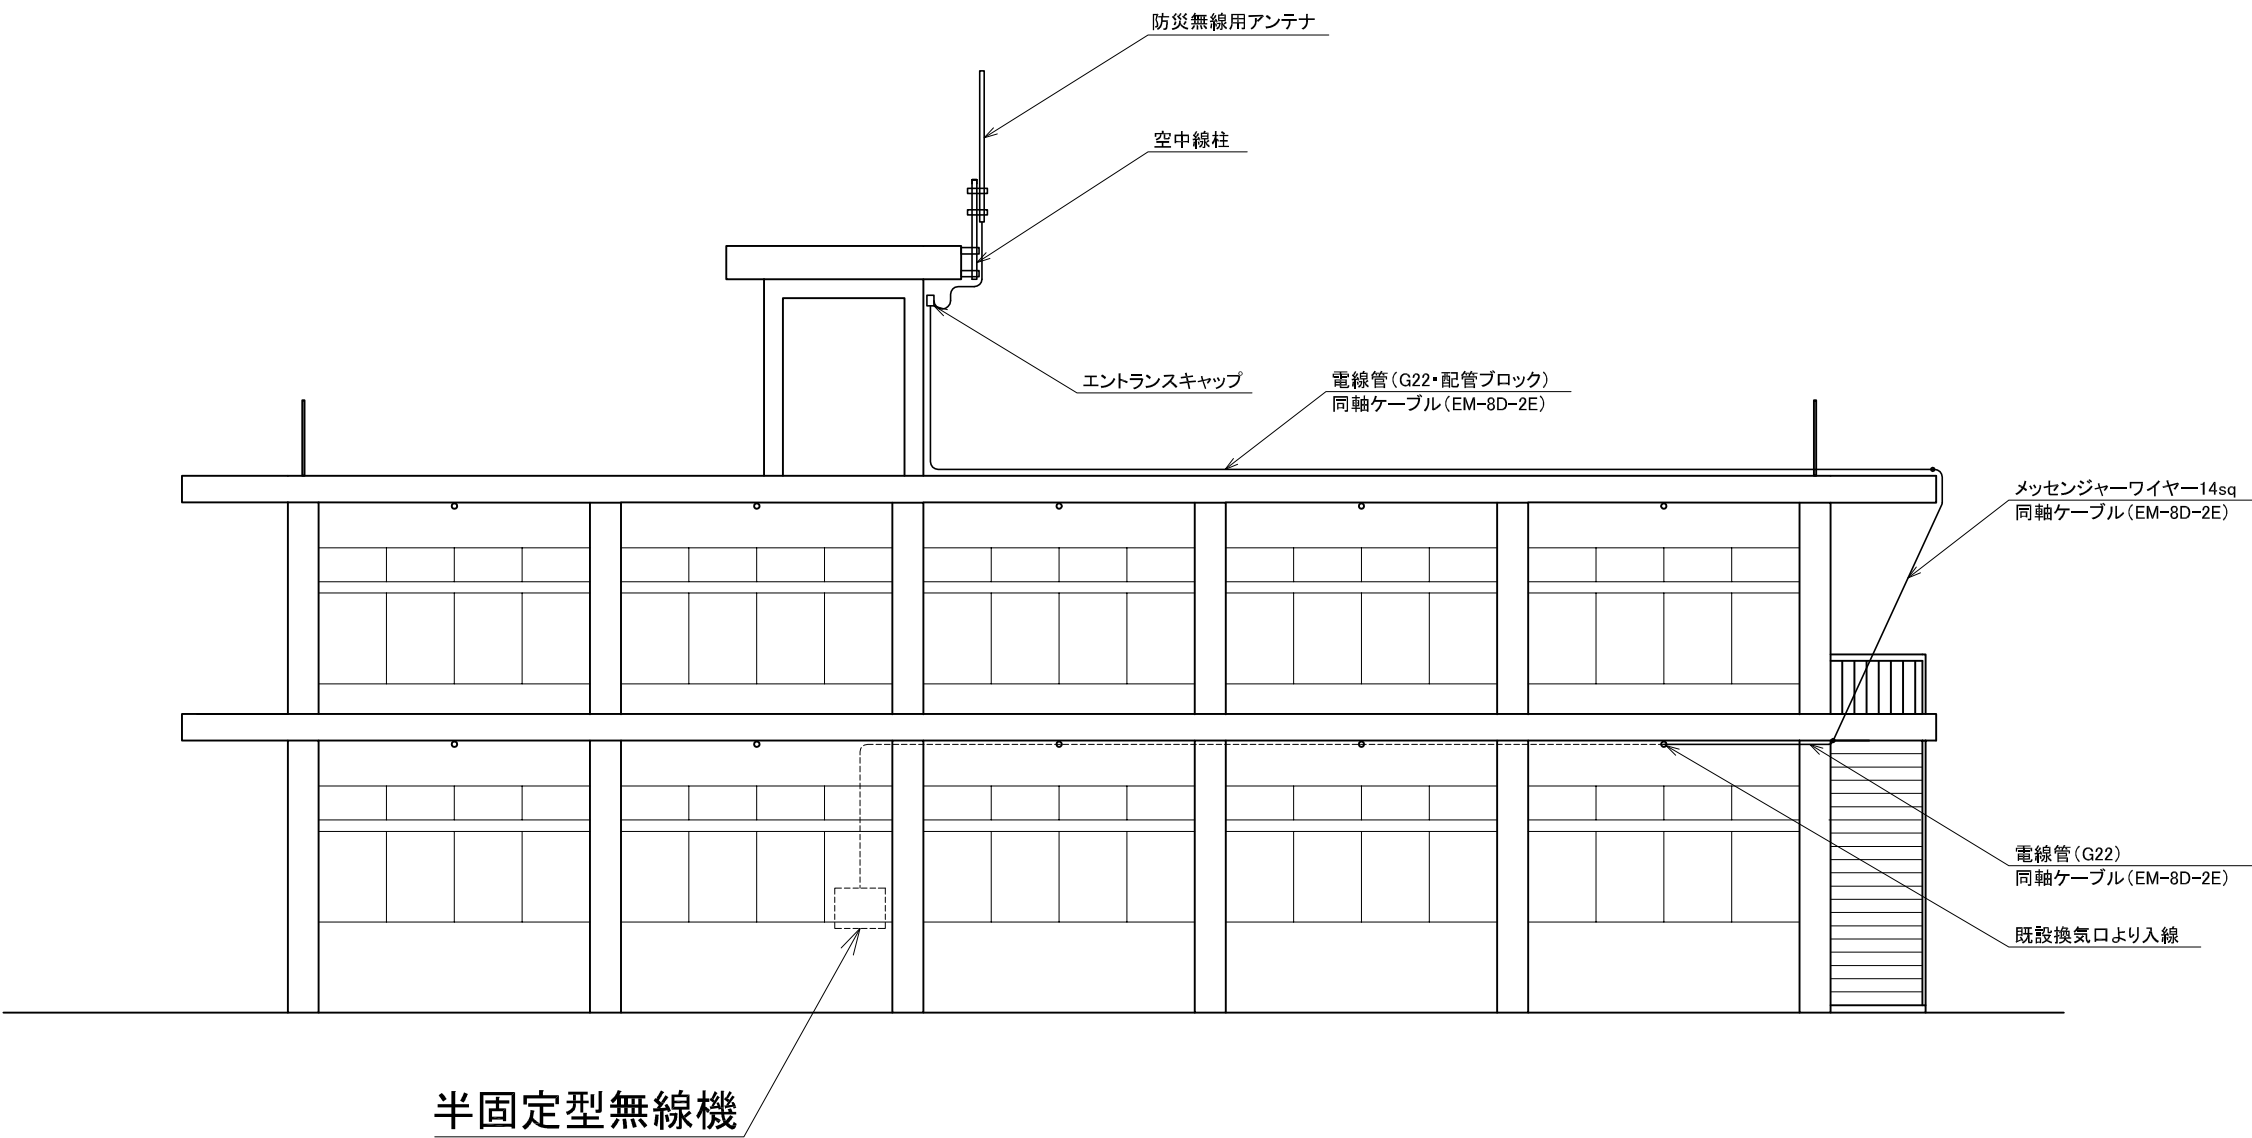


版	年月日	設変番号	変 更 事 項					承認	発注者					名称		 ビーム計画設計株式会社 Beam Planning Corporation	設計	奥野	年月日	
									京丹波町					平成27年度京丹波町デジタル防災行政無線（移動系）整備事業			検図	奥田	年月日	
									課長	主幹	課長補佐	係長	係	図名	縮尺		承認	久保	年月日	
														瑞穂支所 北立面図	1/100		図番	048		

京丹波町広域図




案内図

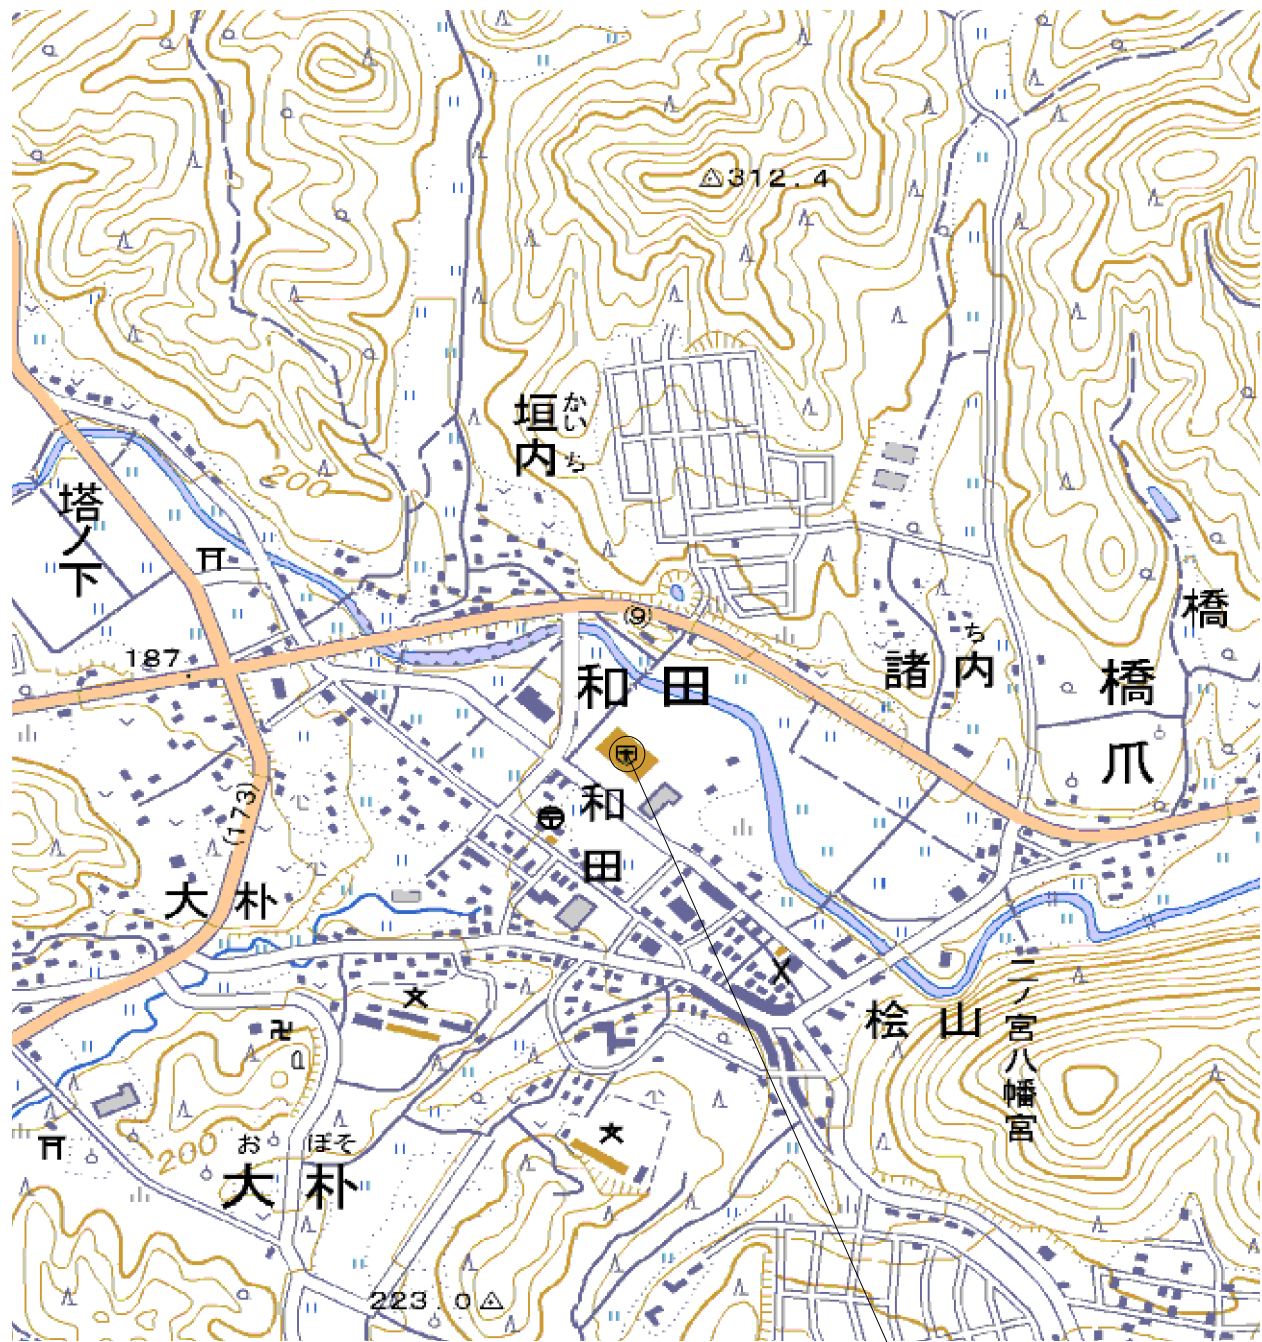


住所
京都府船井郡京丹波町和田大下28
緯度:N35度10分51秒
経度:E135度22分27秒


版	年月日	設変番号	変 更 事 項					承認	発注者					名称		 ビーム計画設計株式会社 Beam Planning Corporation	設計	奥野	年月日	
									京丹波町					平成27年度京丹波町デジタル防災行政無線（移動系）整備事業			検図	奥田	年月日	
									課長	主幹	課長補佐	係長	係	図名	縮尺		承認	久保	年月日	
														京丹波町病院半固定局 案内図	N / S		図番	049		

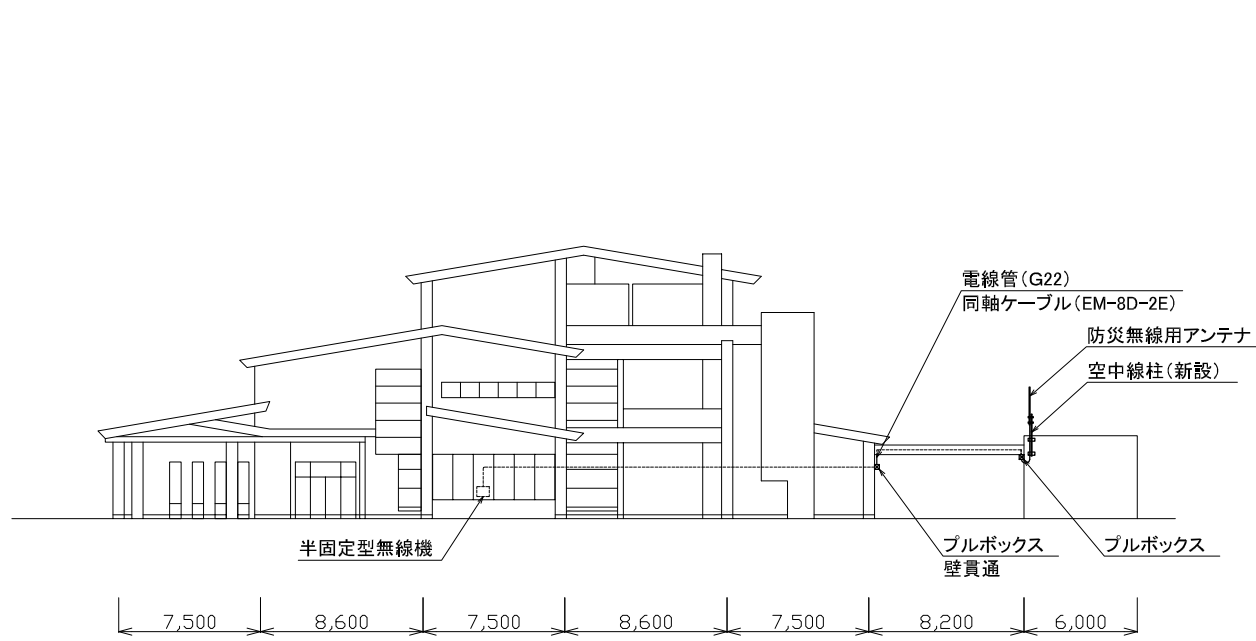

東立面図 S=1:200

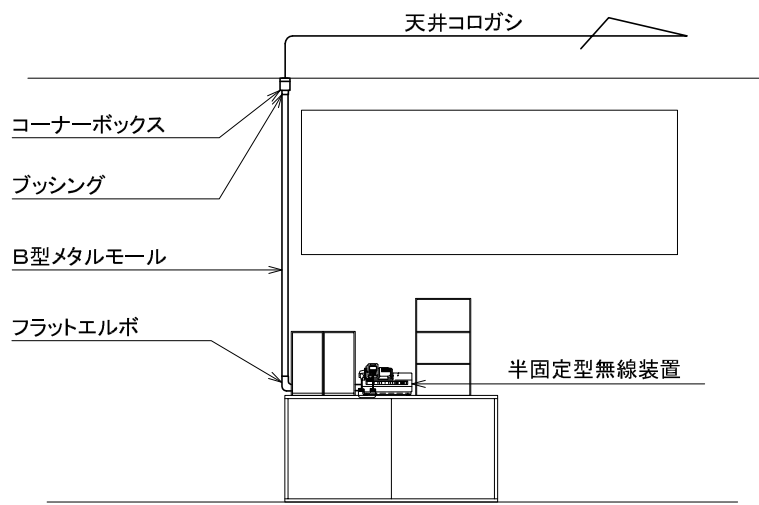

設置詳細図 S=1:50

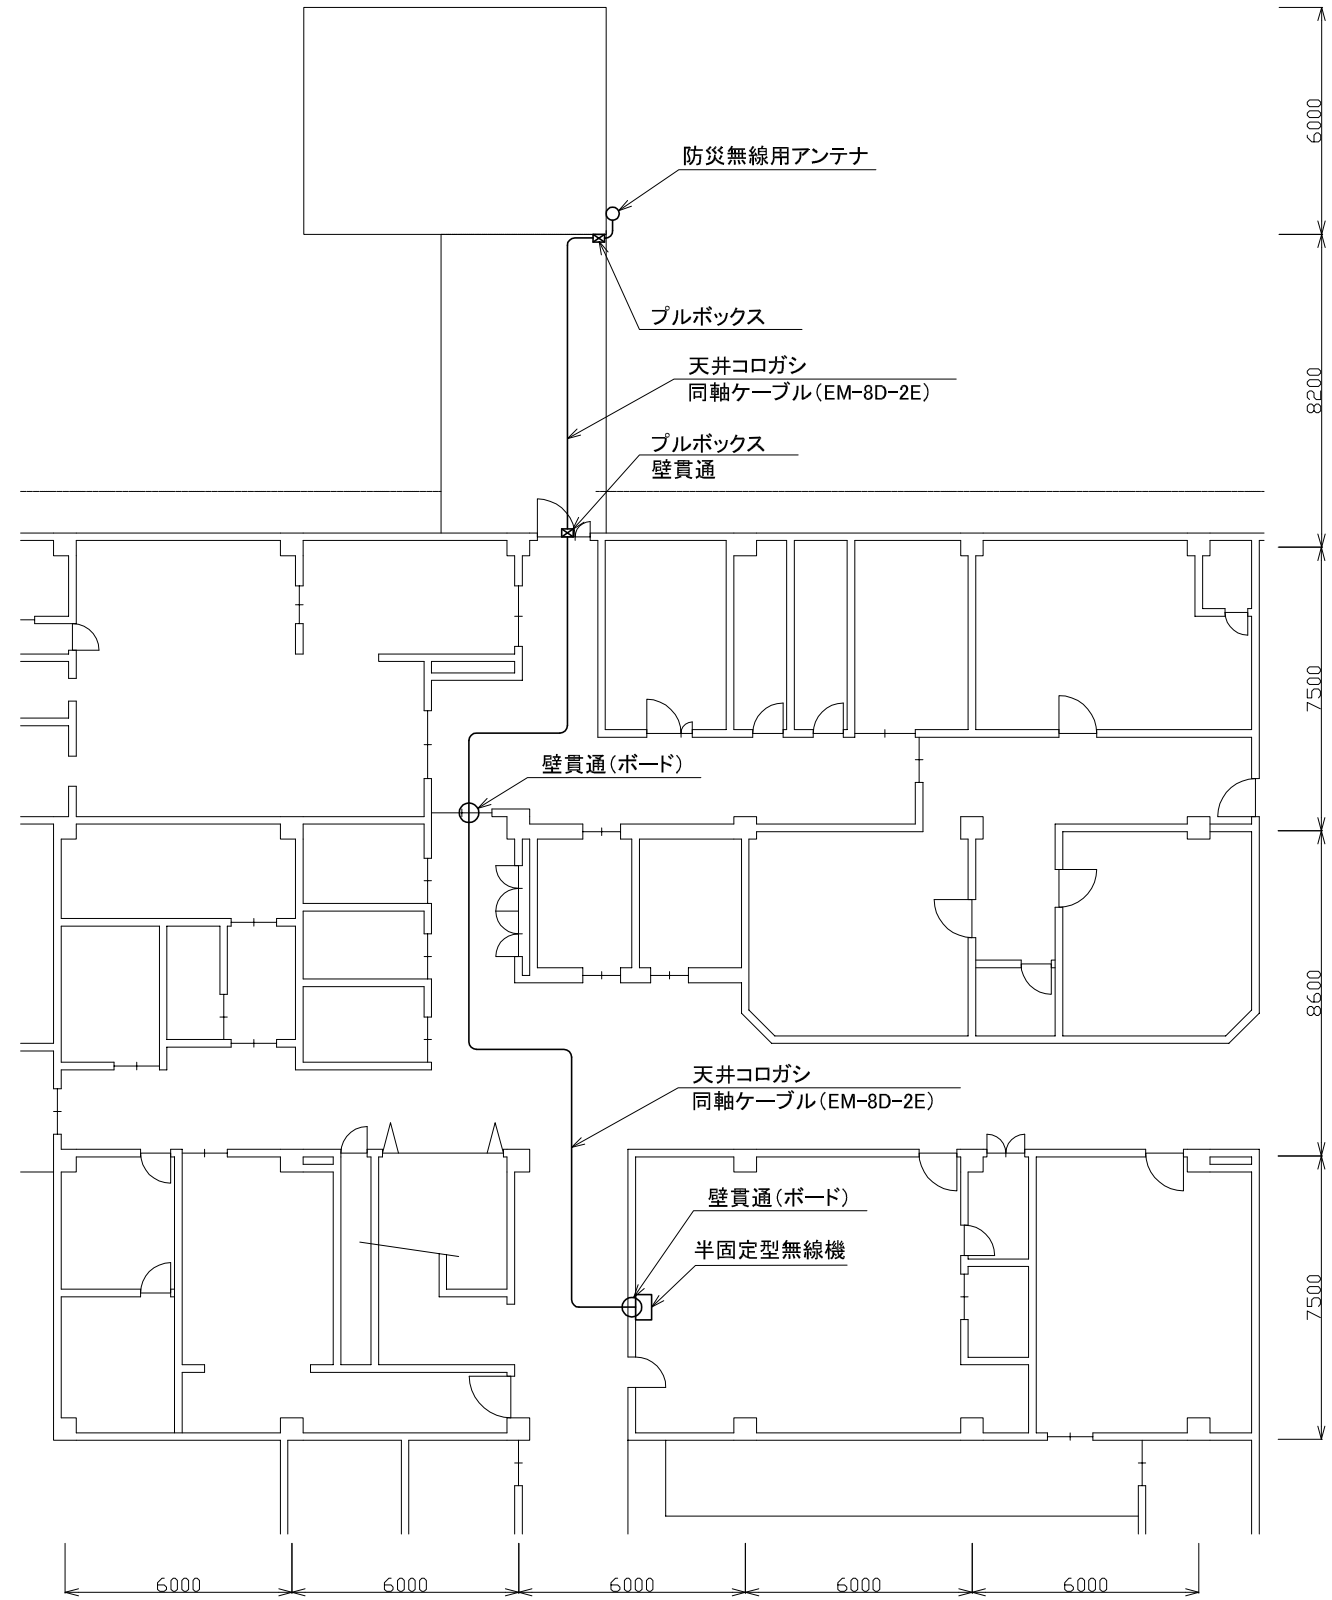


1F平面図 S=1:200

版	年月日	設変番号	変更事項	承認	発注者	名称	図名	縮尺	設計	奥野	年月日	
					京丹波町	平成27年度京丹波町デジタル防災行政無線(移動系)整備事業	京丹波町病院半固定局 平立面図	1/200	校図	奥田	年月日	
					課長	主幹	課長補佐	係長	承認	久保	年月日	
									図番		050	

京丹波町広域図




案内図

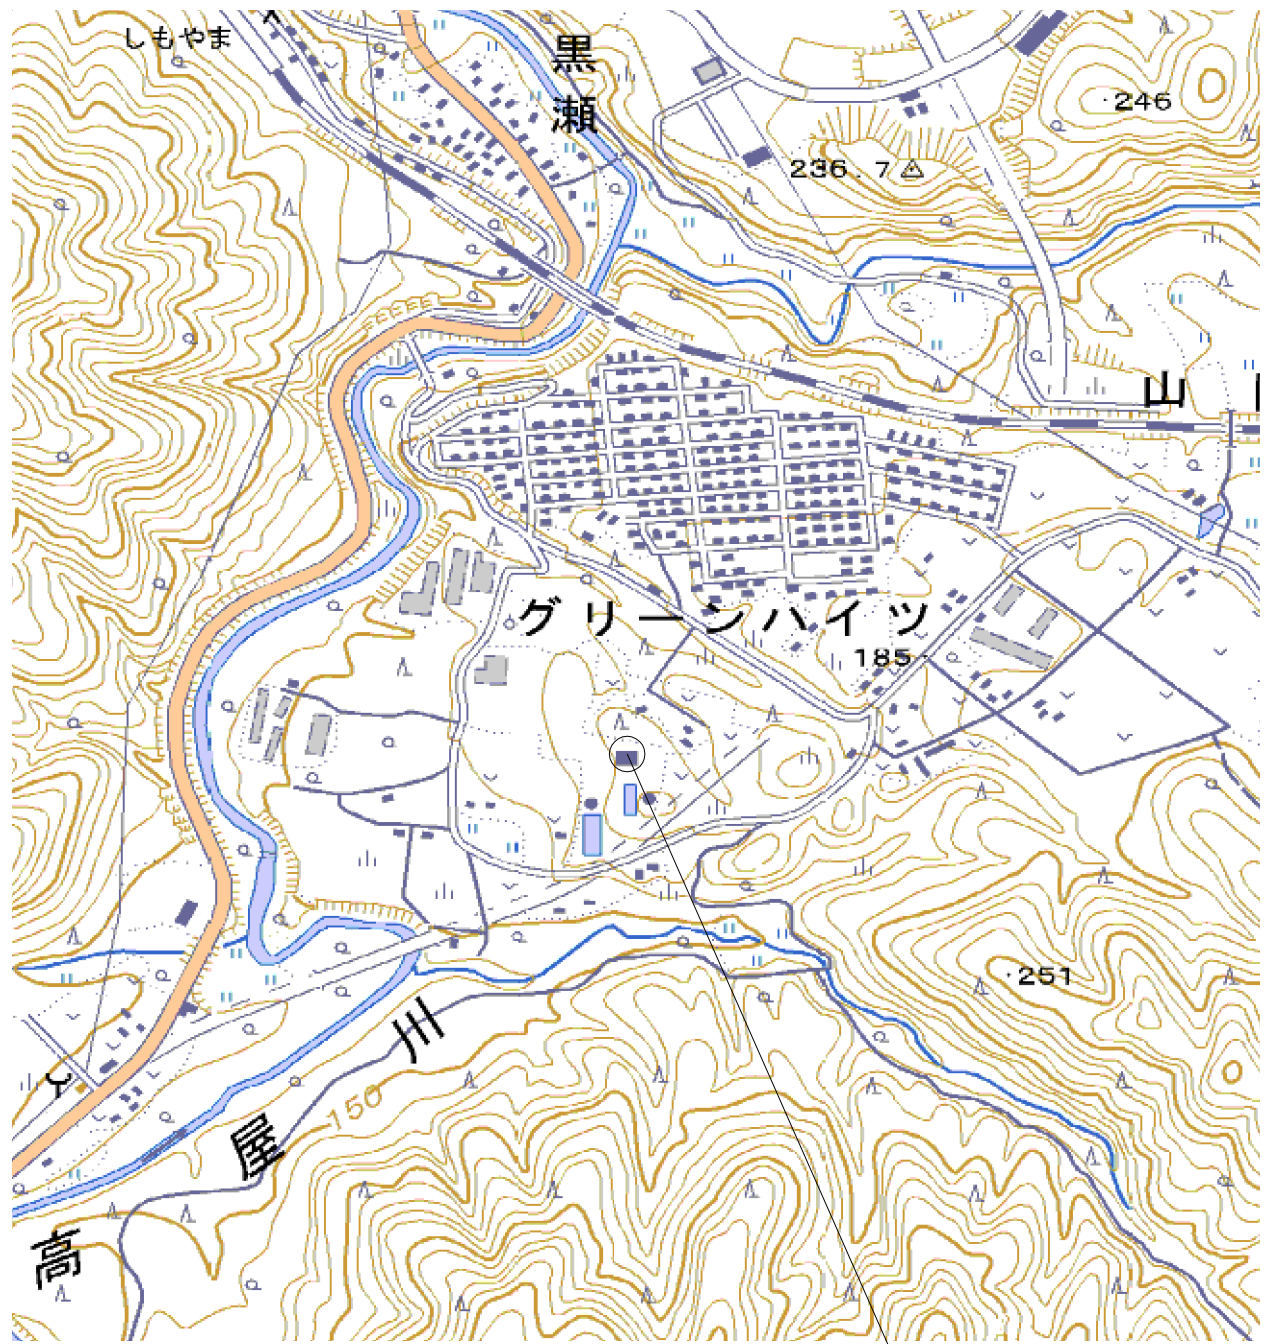


住所
京都府船井郡京丹波町下山クラシベ41
緯度:N35度12分09秒
経度:E135度25分42秒

版	年月日	設変番号	変 更 事 項	承認	発注者					名称		 ビーム計画設計株式会社 Beam Planning Corporation	設計	奥野	年月日
					京丹波町					平成27年度京丹波町デジタル防災行政無線（移動系）整備事業			検図	奥田	年月日
					課長	主幹	課長補佐	係長	係	図名	縮尺		承認	久保	年月日
										水道課半固定局 案内図	N / S		図番	051	

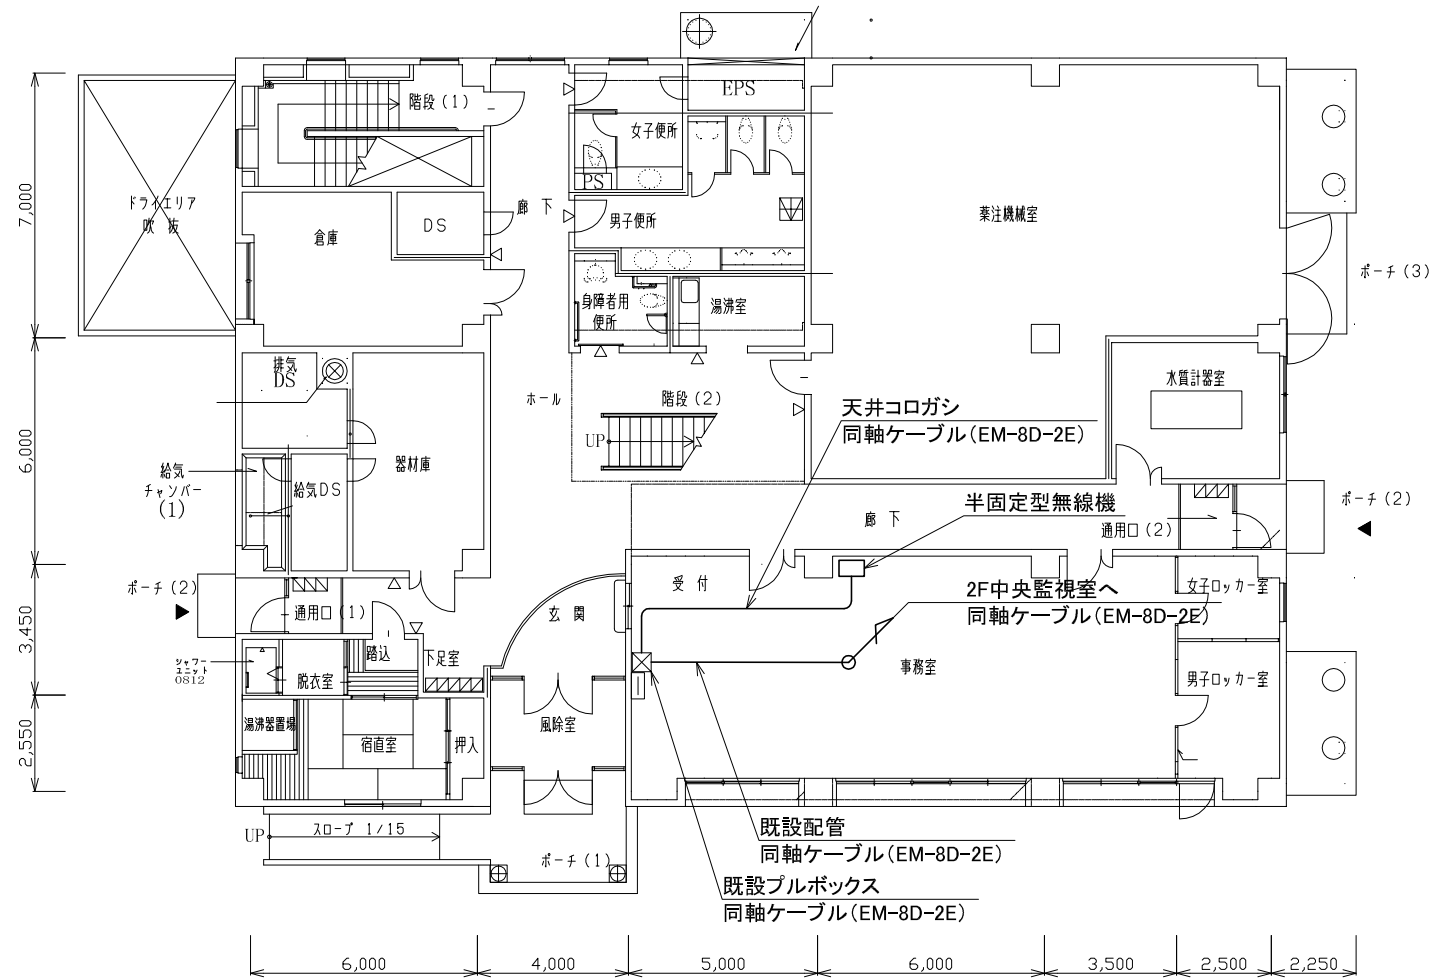


1F平面図 S=1:200

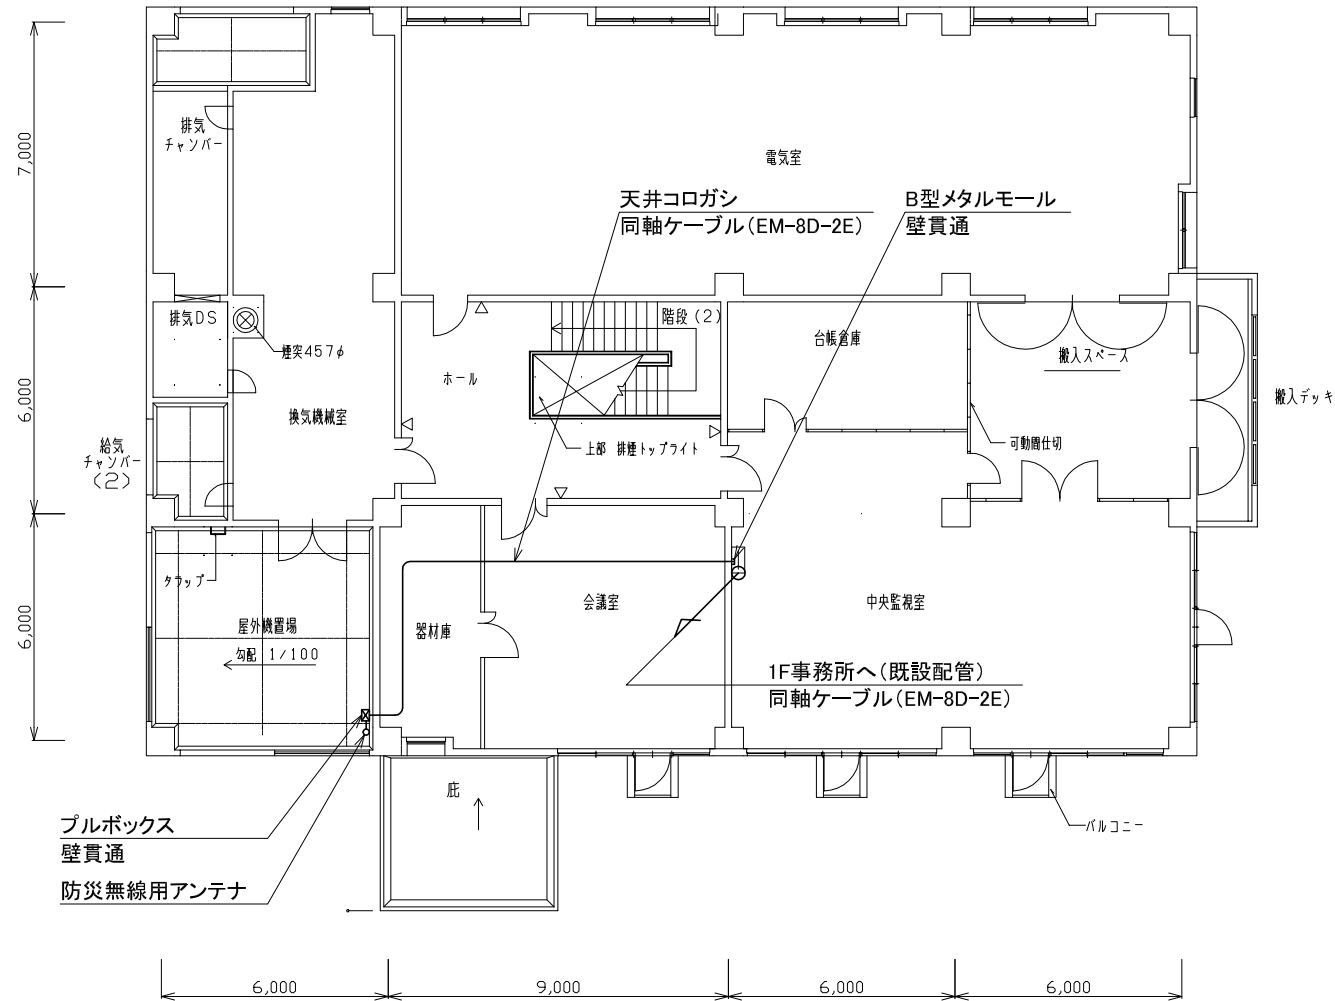

2F平面図 S=1:200



設置詳細図 S=1:50

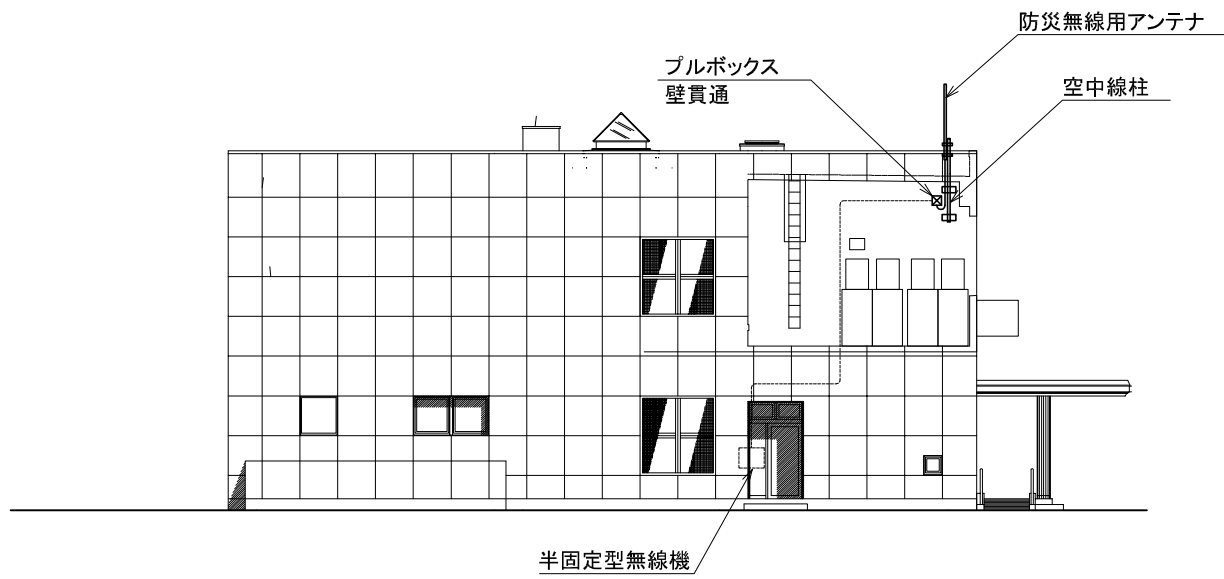

西立面図 S=1:200

版	年月日	設変番号	変 更 事 項	承認	発注者	名称	設計	奥野	年月日	
					京丹波町	平成27年度京丹波町デジタル防災行政無線(移動系)整備事業	校図	奥田	年月日	
					課長	主幹	課長補佐	係長	係	承認
						水道課半固定局 平立面図	図番	久保	年月日	
							縮尺			図番
							1/200			052



ビーム計画設計株式会社
Beam Planning Corporation

京丹波町広域図




案内図




住所
京都府船井郡京丹波町和田中6-1
緯度:N35度10分53秒
経度:E135度22分22秒


版	年月日	設変番号	変 更 事 項					承認	発注者					名称			ビーム計画設計株式会社 Beam Planning Corporation	設計	奥野	年月日			
									京丹波町					平成27年度京丹波町デジタル防災行政無線（移動系）整備事業				検図	奥田	年月日			
									課長	主幹	課長補佐	係長	係	図名	縮尺			瑞穂保健福祉センターほほえみ 半固定局 案内図	N / S	承認	久保	年月日	
																		図番	053				

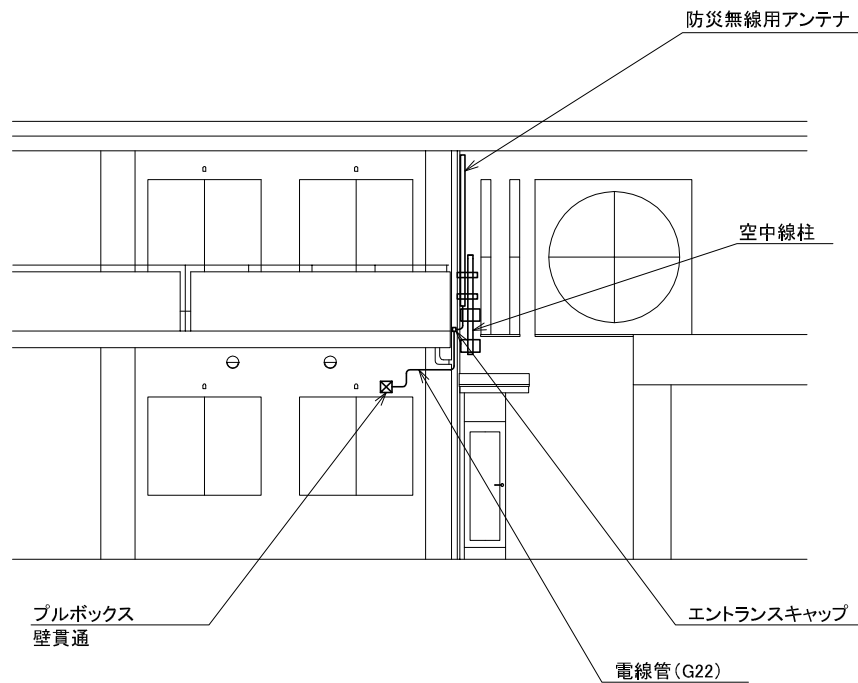

北立面図 S=1:100

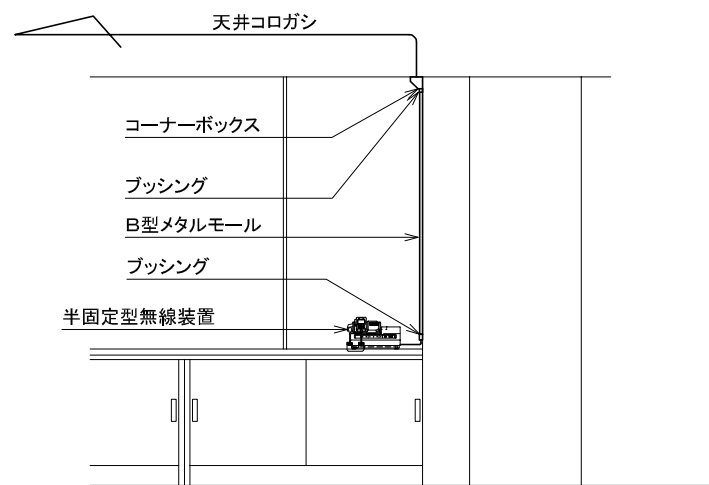

設置詳細図 S=1:50

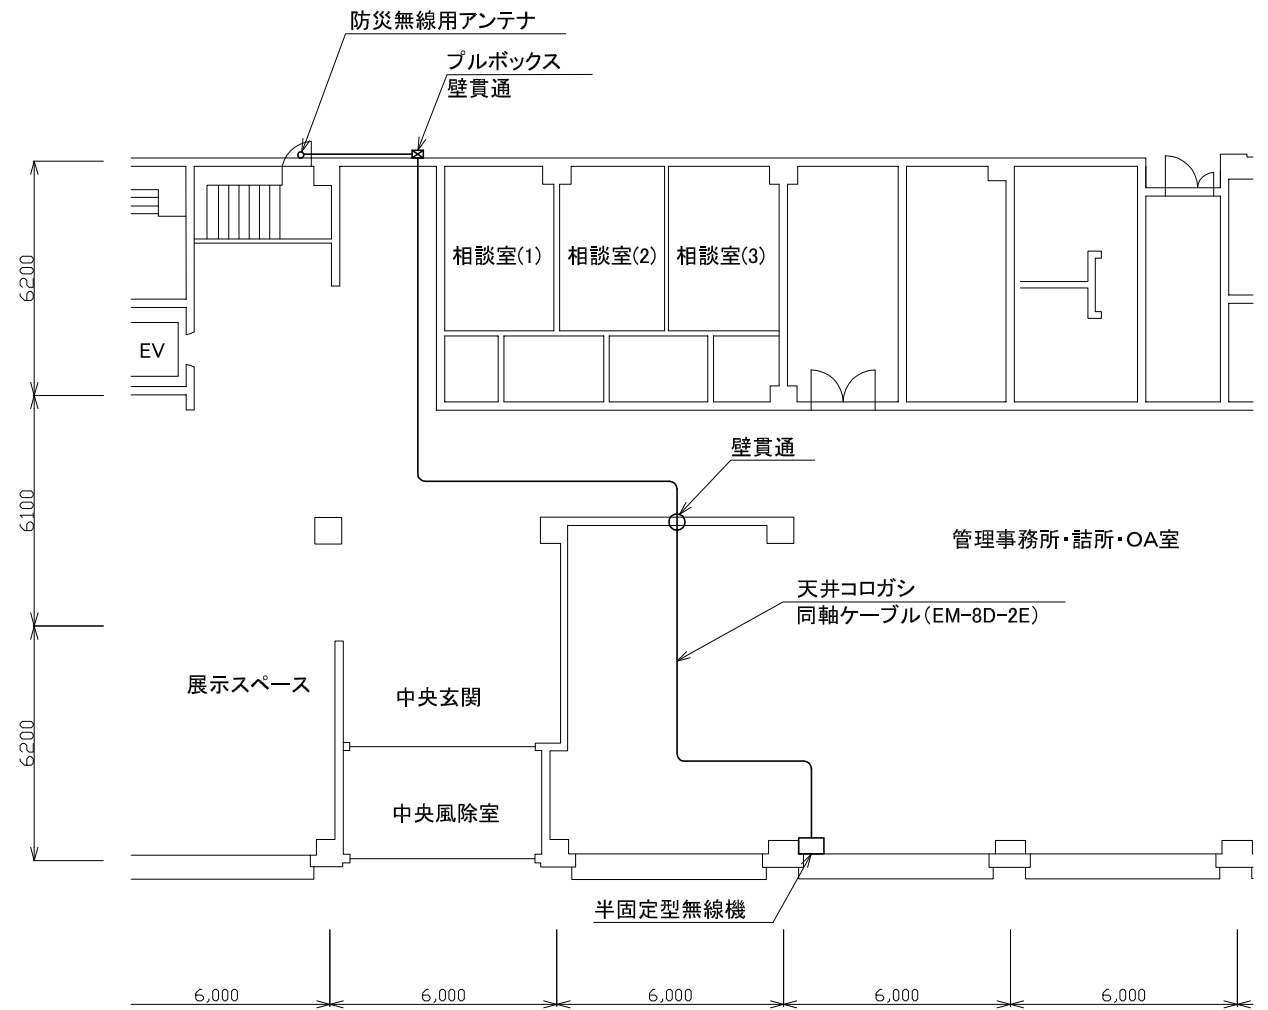

1F平面図 S=1:200

版	年月日	設変番号	変 更 事 項	承認	発注者					名称	縮尺			設計	奥野	年月日	
					京丹波町					平成27年度京丹波町デジタル防災行政無線(移動系)整備事業				校図	奥田	年月日	
					課長	主幹	課長補佐	係長	係	図名	1/200			承認	久保	年月日	
										瑞穂保健福祉センターほほえみ 半固定局 平立面図				図番	054		




ビーム計画設計株式会社
Beam Planning Corporation

京丹波町広域図



案内図

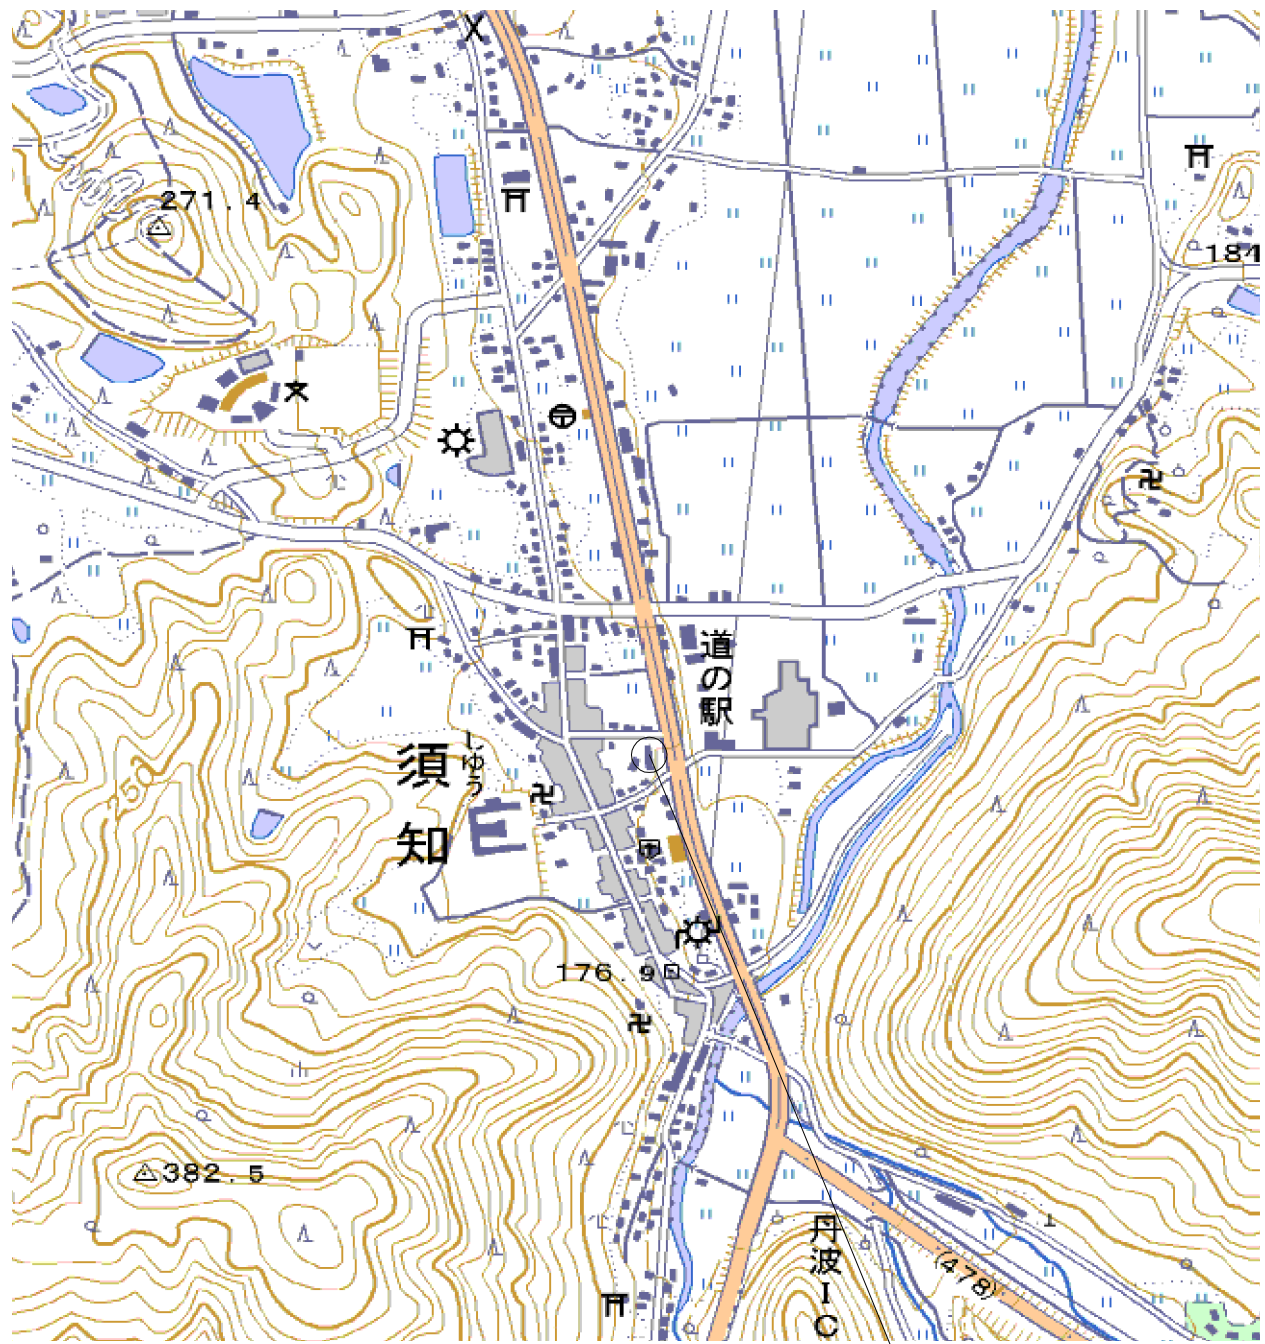


住所
京都府船井郡京丹波町須知鍋倉1-1
緯度:N35度09分15秒
経度:E135度25分35秒


版	年月日	設変番号	変更事項	承認	発注者	名称	設計	奥野	年月日	
					京丹波町	平成27年度京丹波町デジタル防災行政無線(移動系)整備事業	検図	奥田	年月日	
					課長	主幹	課長補佐	係長	係	承認
										久保
										年月日
										図番
										055




ビーム計画設計株式会社
Beam Planning Corporation

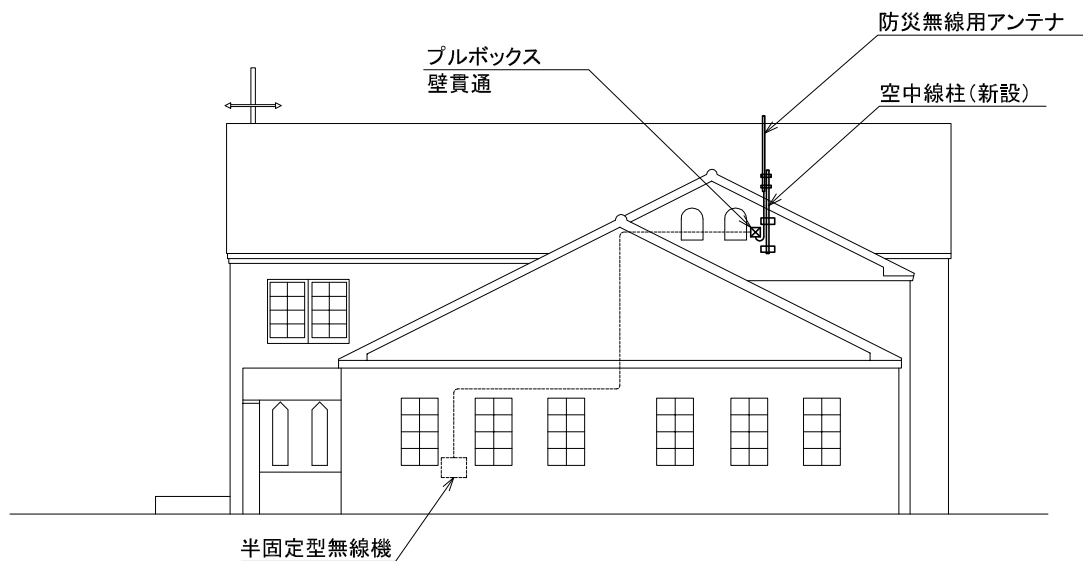


西立面図 S=1:200

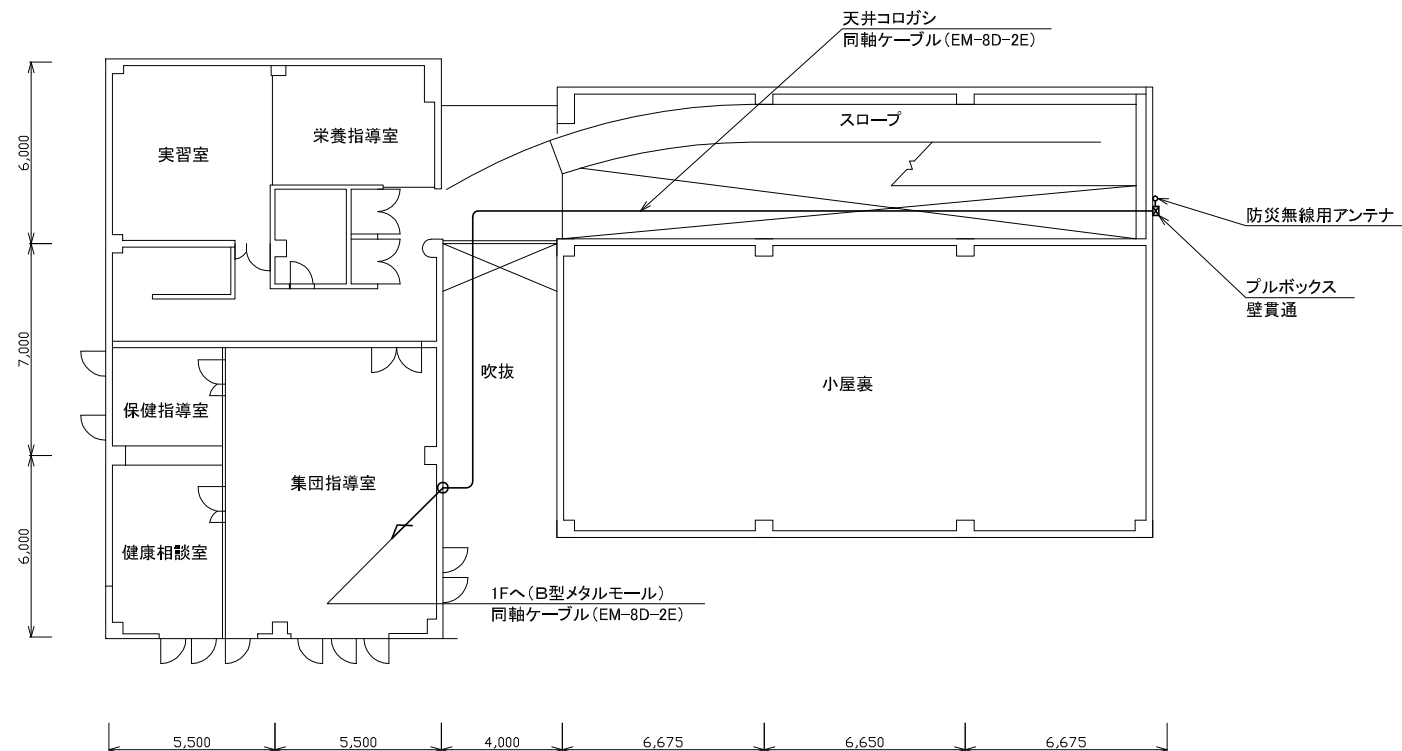

2F平面図 S=1:250

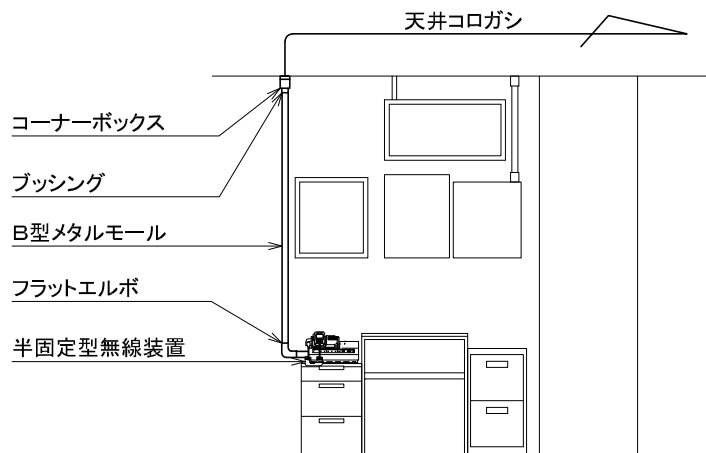

設置詳細図 S=1:50

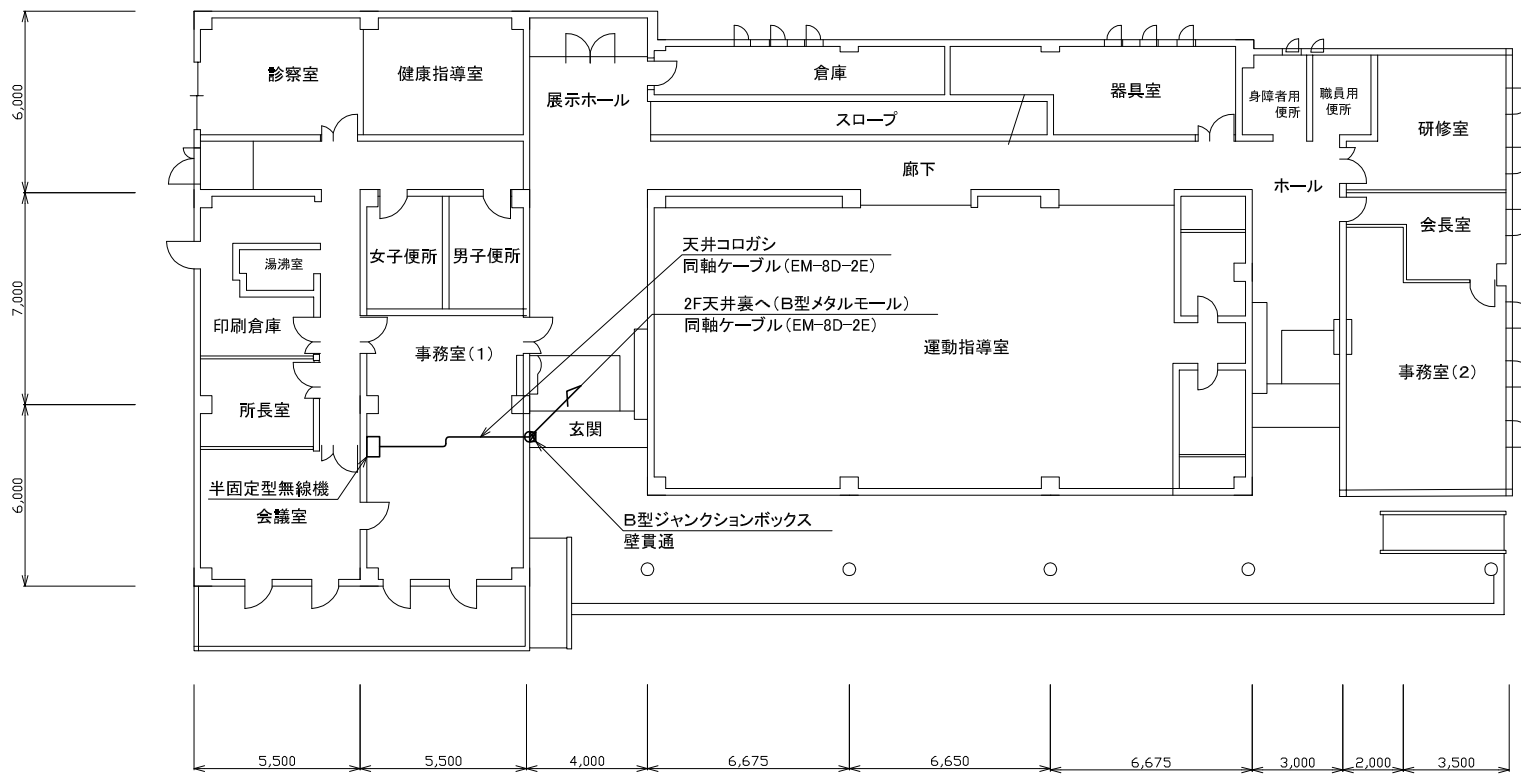

1F平面図 S=1:250

版	年月日	設変番号	変 更 事 項	承認	発注者	名称	設計	奥野	年月日	
					京丹波町	平成27年度京丹波町デジタル防災行政無線(移動系)整備事業	校図	奥田	年月日	
					課長	主幹	課長補佐	係長	係	図名
										健康管理センター半固定局 平立面図
										縮尺
										1/250
							ビーム計画設計株式会社 Beam Planning Corporation			
							承認	久保	年月日	
							図番	056		