



位置図

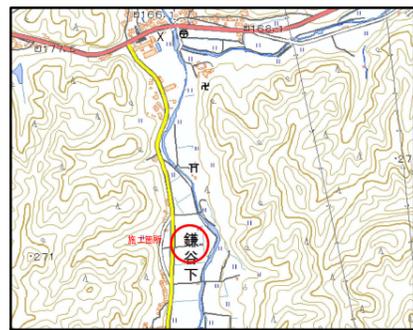


K.BM.1 現況写真




平面図 S=1:500

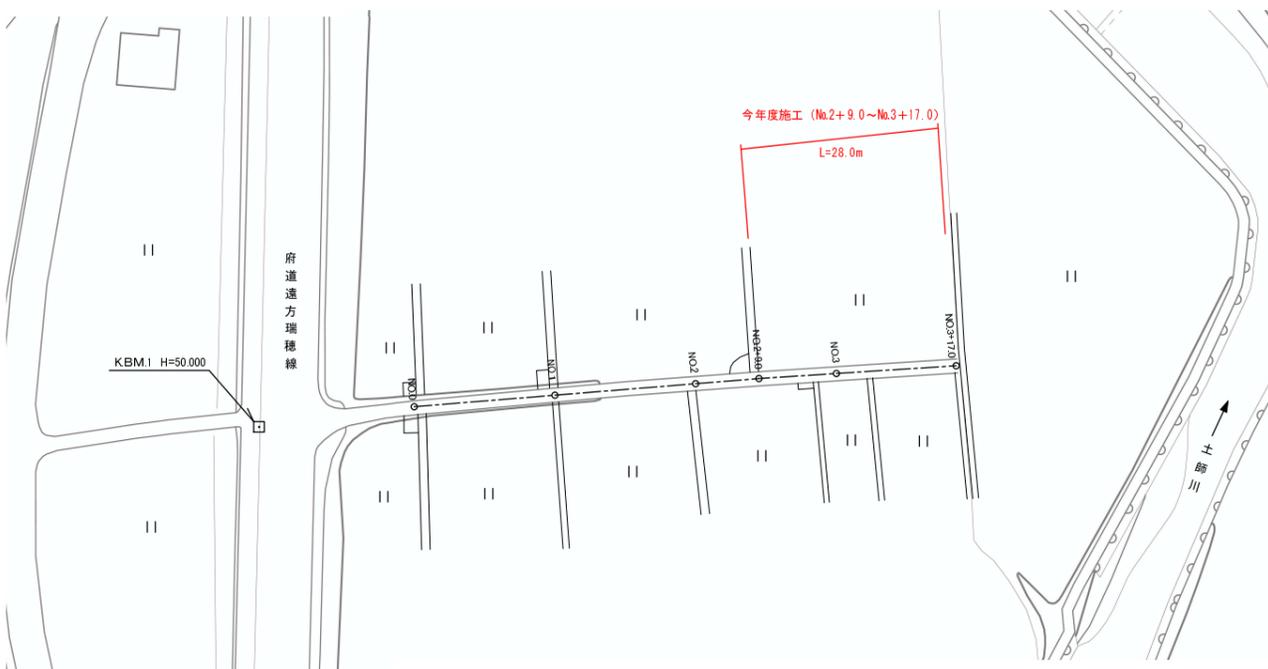

横断面図 S=1:100

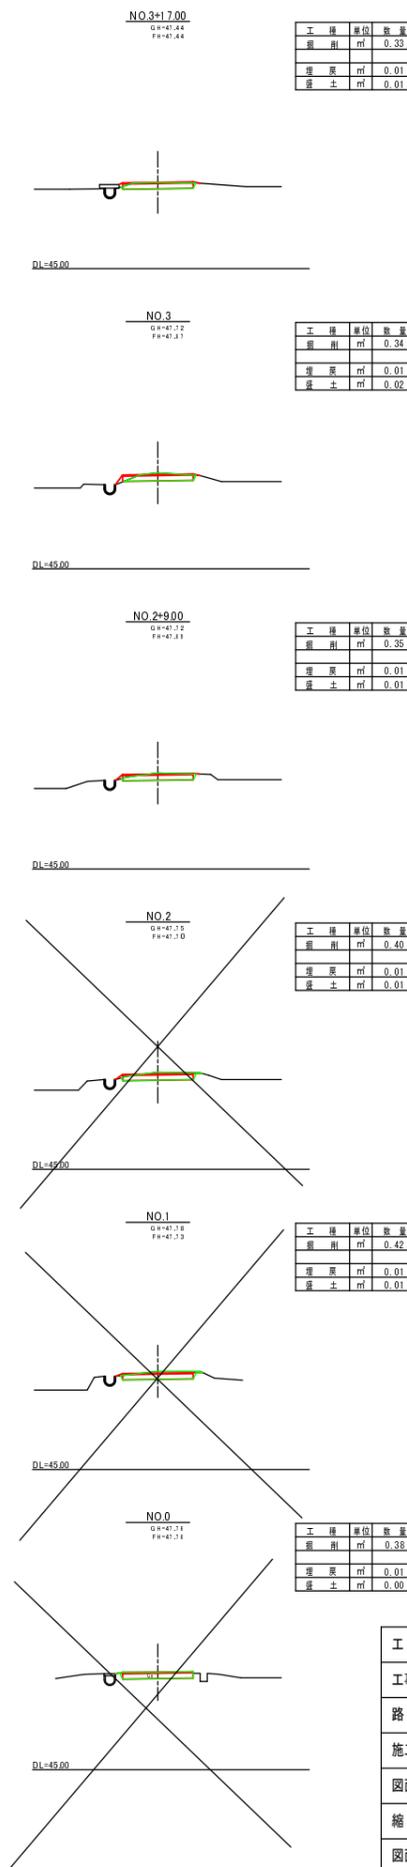


縦断面図 H=1:1,000, V=1:100

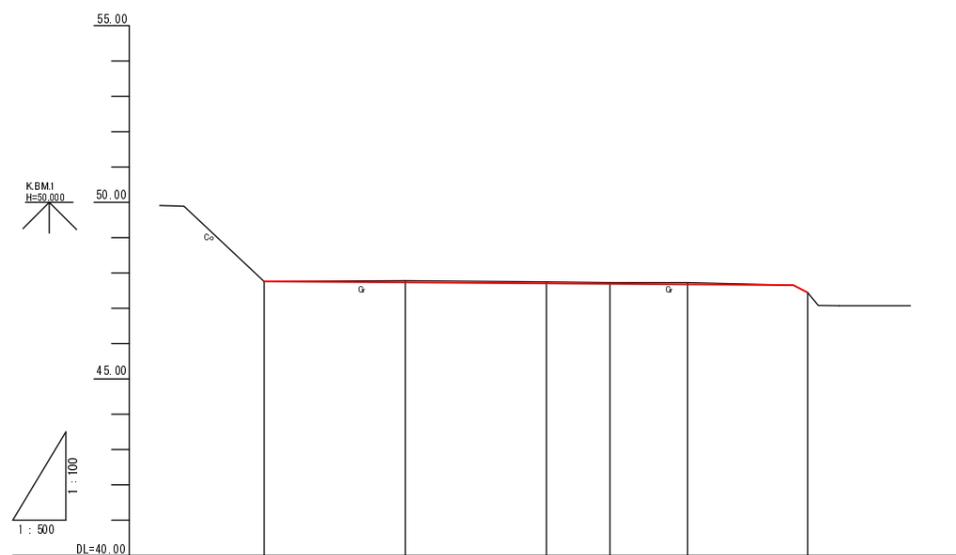


勾配	i=0.147% L=76.00m					
盛土高						
切土高	0.00	0.05	0.05	0.03	0.05	0.00
計画高	47.76	47.73	47.70	47.69	47.67	47.44
地盤高	47.76	47.78	47.75	47.72	47.72	47.44
追加距離	0.00	20.00	40.00	49.00	60.00	77.00
単距離	0.00	20.00	20.00	9.00	11.00	17.00
測点番号	+NO.0	+NO.1	+NO.2	+NO.2 +9.0	+NO.3	+NO.3 +17.0
平面線形 曲率図	[Diagram showing curve data]					


舗装展開図 S=1:500

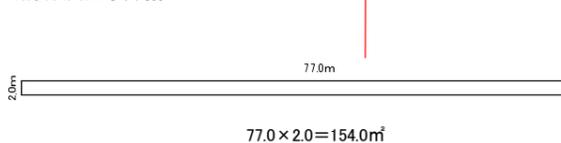

標準断面 S=1:50

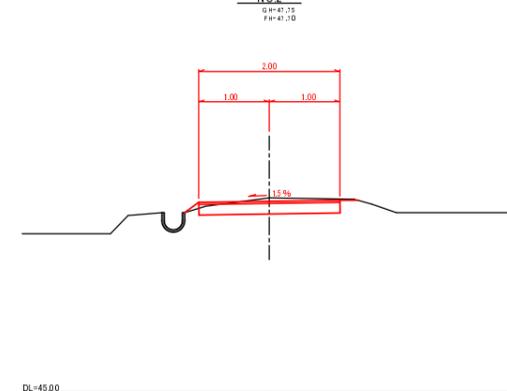


舗装構成 S=1:10

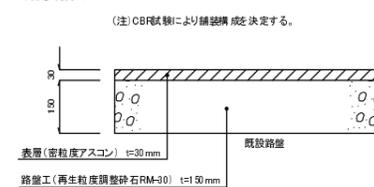

工事名	農地耕作条件改善事業 農道舗装工事
工事番号	27-A97S
路線名	農道2工区
施工箇所	京都府船井郡京丹波町鎌谷下地内
図面種類	平面図・縦断面図・横断面図等
縮尺	図示
図面番号	1葉之内1


位置図

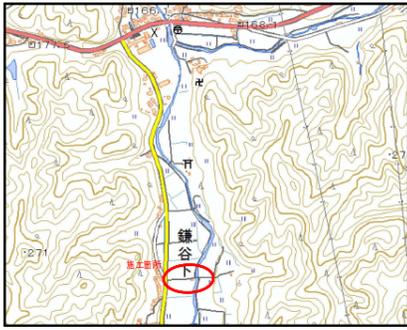


K.B.M.1 現況写真




平面図 S=1:500

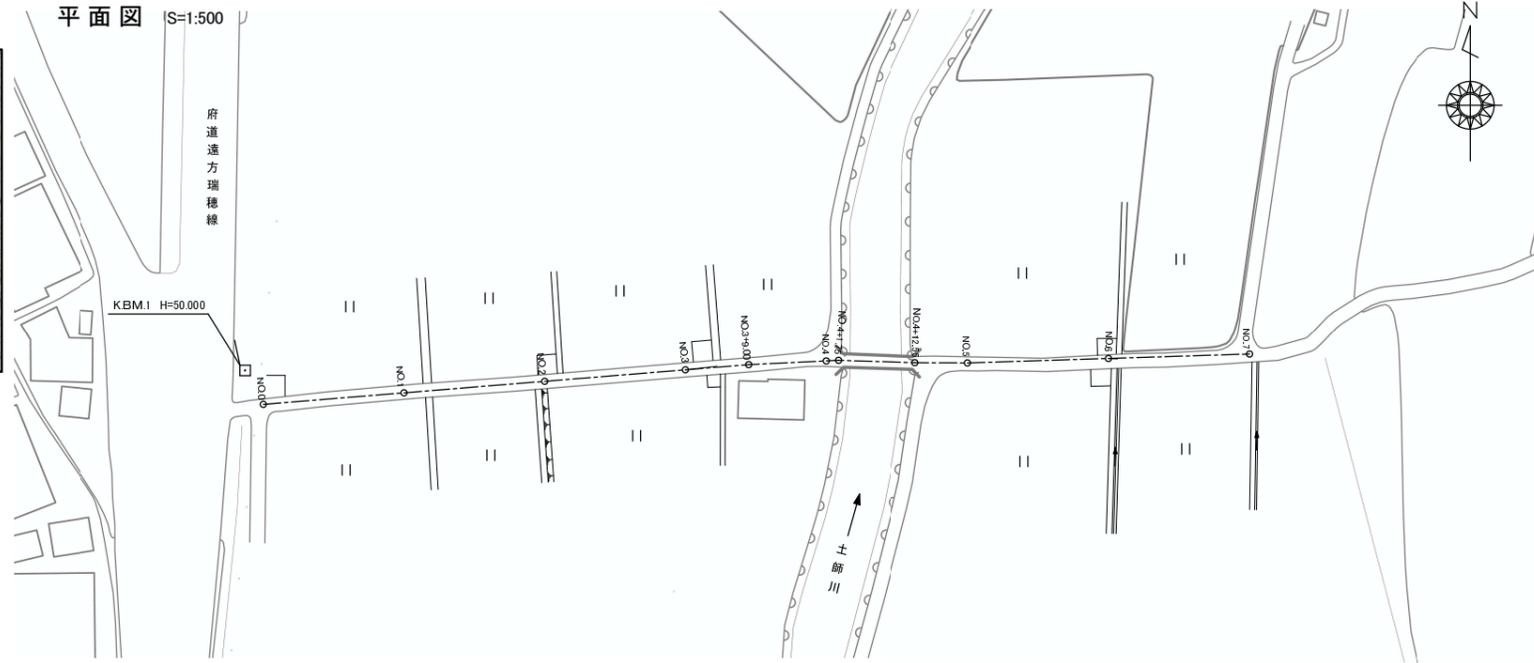


工種	単位	数量
掘削	m ³	0.31
埋戻	m ³	0.00
盛土	m ³	0.01

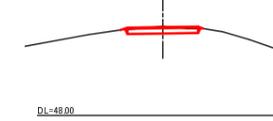


工種	単位	数量
掘削	m ³	0.31
埋戻	m ³	0.01
盛土	m ³	0.04

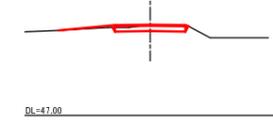


工種	単位	数量
掘削	m ³	0.30
埋戻	m ³	0.00
盛土	m ³	0.05

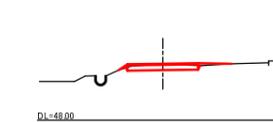


工種	単位	数量
掘削	m ³	0.32
埋戻	m ³	0.00
盛土	m ³	0.03

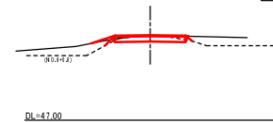

縦断面図 H=1:1,000, V=1:100

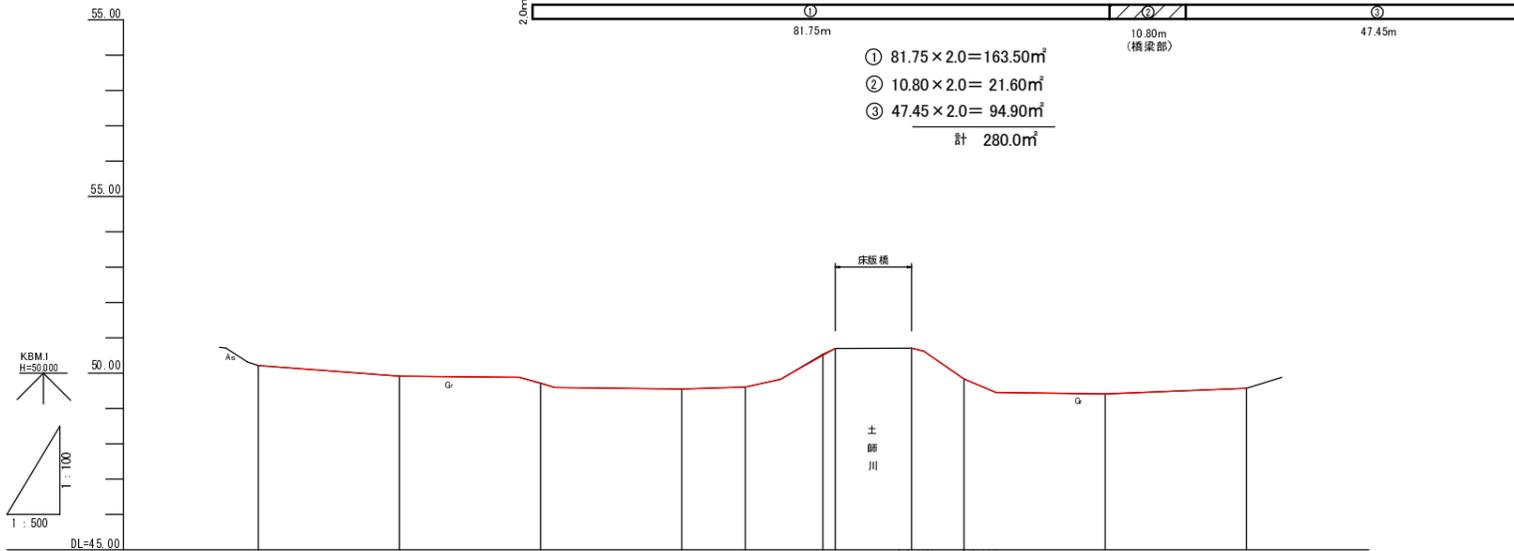


舗装展開図 S=1:500

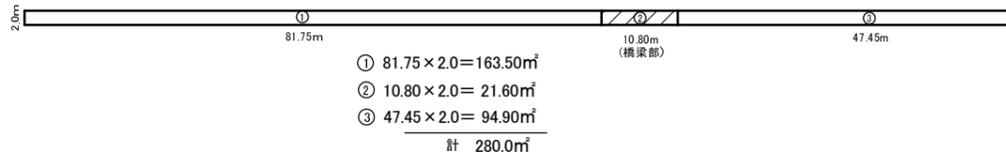


- ① 81.75 × 2.0 = 163.50m²
- ② 10.80 × 2.0 = 21.60m²
- ③ 47.45 × 2.0 = 94.90m²
- 計 280.0m²

舗装構成 S=1:10

(注) CBR試験により舗装構成を決定する。

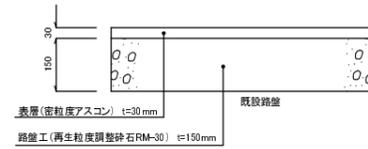


工種	単位	数量
掘削	m ³	0.28
埋戻	m ³	0.00
盛土	m ³	0.02

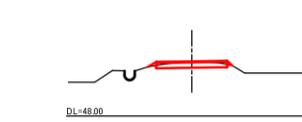


工種	単位	数量
掘削	m ³	0.38
埋戻	m ³	0.01
盛土	m ³	0.00



工種	単位	数量
掘削	m ³	0.29
埋戻	m ³	0.00
盛土	m ³	0.09

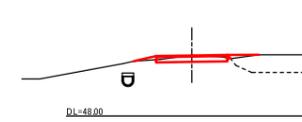


工種	単位	数量
掘削	m ³	0.35
埋戻	m ³	0.01
盛土	m ³	0.01

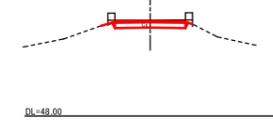


勾配								
盛土高								
切土高			0.01				0.03	
計画高	50.22	49.92	49.71	49.55	49.60	50.50	50.70	50.71
地盤高	50.22	49.92	49.72	49.55	49.60	50.53	50.70	50.71
追加距離	0.00	20.00	40.00	60.00	69.00	80.00	81.75	92.55
単距離	0.00	20.00	20.00	20.00	9.00	11.00	1.75	10.80
測点番号	NO.0	NO.1	NO.2	NO.3	NO.3+9.00	NO.4	NO.4+12.55	NO.5
平面線形	—							
曲率	—							


標準断面 S=1:50

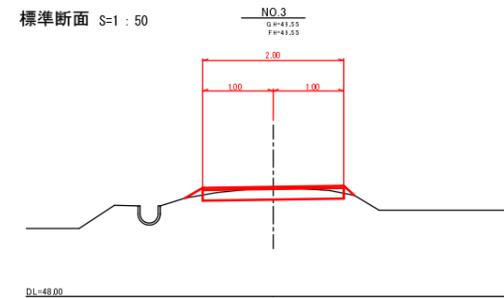


工種	単位	数量
掘削	m ³	0.28
埋戻	m ³	0.00
盛土	m ³	0.03

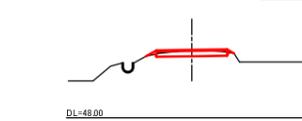

工種	単位	数量
掘削	m ³	0.38
埋戻	m ³	0.02
盛土	m ³	0.00

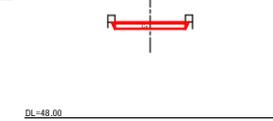

工種	単位	数量
掘削	m ³	0.31
埋戻	m ³	0.02
盛土	m ³	0.00

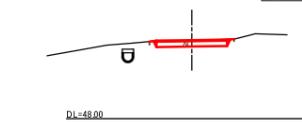

工事名	農地耕作条件改善事業 農道舗装工事
工事番号	27-A97S
路線名	農道3工区
施工箇所	京都府船井郡京丹波町鎌谷下地内
図面種類	平面図・縦断面図・横断面図等
縮尺	図示
図面番号	1葉之内1