

平成28年度

鳥インフルエンザ発生農場跡地解体工事

設計図

図面番号	図面名称	縮尺	図面番号	図面名称	縮尺	図面番号	図面名称	縮尺
01	表紙・図面リスト	——	36	断面詳細図 ⑧	1/40	71	1階平面図・屋根伏図 ⑩	1/100
02	撤去工事特記仕様書	——	37	1階平面図・2階平面図 ⑨	1/200	72	立面図 ⑩	1/100
03	付近見取図、配置図	1/1000, 25000	38	吹抜部分平面図・屋根伏図 ⑨	1/200	73	断面詳細図 ⑩	1/40
04	仮設計画図	1/1000	39	立面図 ⑨	1/200	74	1階平面図・屋根伏図 ⑪	1/200
05	1階平面図・2階平面図 ①	1/200	40	断面詳細図 ⑨	1/40	75	立面図 ⑪	1/200
06	吹抜部分平面図・屋根伏図 ①	1/200	41	1階平面図・2階平面図 ⑩	1/200	76	断面詳細図-1 ⑪	1/40
07	立面図 ①	1/200	42	吹抜部分平面図・屋根伏図 ⑩	1/200	77	断面詳細図-2 ⑪	1/40
08	断面詳細図 ①	1/40	43	立面図 ⑩	1/200	78	1階平面図・吹抜部分平面図 ⑫	1/200
09	1階平面図・2階平面図 ②	1/200	44	断面詳細図 ⑩	1/40	79	屋根伏図 ⑫	1/200
10	吹抜部分平面図・屋根伏図 ②	1/200	45	1階平面図・屋根伏図 ⑪	1/100	80	立面図 ⑫	1/200
11	立面図 ②	1/200	46	立面図 ⑪	1/100	81	断面詳細図-1 ⑫	1/40
12	断面詳細図 ②	1/40	47	断面詳細図 ⑪	1/40	82	断面詳細図-2 ⑫	1/40
13	1階平面図・2階平面図 ③	1/200	48	1階平面図・屋根伏図 ⑫	1/100	83	断面詳細図-3 ⑫	1/40
14	吹抜部分平面図・屋根伏図 ③	1/200	49	立面図 ⑫	1/100	84	1階平面図・屋根伏図 ⑬	1/100
15	立面図 ③	1/200	50	断面詳細図-1 ⑫	1/40	85	立面図・軸組図 ⑬	1/100
16	断面詳細図 ③	1/40	51	断面詳細図-2 ⑫	1/40	86	断面詳細図 ⑬	1/40
17	1階平面図・2階平面図 ④	1/200	52	1階平面図 ⑬	1/100	87	付属建物・大型備品配置図	1/1000
18	吹抜部分平面図・屋根伏図 ④	1/200	53	屋根伏図 ⑬	1/100	88	付属建物撤去図-1	1/100
19	立面図 ④	1/200	54	立面図-1 ⑬	1/100	89	付属建物撤去図-2	1/50, 100
20	断面詳細図 ④	1/40	55	立面図-2 ⑬	1/100	90	付属建物撤去図-3、大型備品撤去図-1	1/100
21	1階平面図・2階平面図 ⑤	1/200	56	断面詳細図-1 ⑬	1/40	91	大型備品撤去図-2	1/100
22	吹抜部分平面図・屋根伏図 ⑤	1/200	57	断面詳細図-2 ⑬	1/40	92	備品撤去配置図（ベルコンベア、飼料用配管）	1/1000
23	立面図 ⑤	1/200	58	断面詳細図-3 ⑬	1/40	93	小型備品撤去リスト-1	——
24	断面詳細図 ⑤	1/40	59	断面詳細図-4 ⑬	1/40	94	小型備品撤去リスト-2	——
25	1階平面図・2階平面図 ⑥	1/200	60	1階平面図 ⑭	1/200	95	小型備品撤去リスト-3	——
26	吹抜部分平面図・屋根伏図 ⑥	1/200	61	屋根伏図 ⑭	1/200	96	外構撤去図	1/1000
27	立面図 ⑥	1/200	62	立面図・展開図 ⑭	1/200	97	電気設備関係撤去リスト-1	1/1000
28	断面詳細図 ⑥	1/40	63	断面詳細図 ⑭	1/60, 100	98	電気設備関係撤去リスト-2	1/1000
29	1階平面図・2階平面図 ⑦	1/200	64	軸組図 ⑭	1/200			
30	吹抜部分平面図・屋根伏図 ⑦	1/200	65	1階平面図 ⑮	1/100			
31	立面図 ⑦	1/200	66	屋根伏図 ⑮	1/100			
32	断面詳細図 ⑦	1/40	67	立面図-1 ⑮	1/100			
33	1階平面図・2階平面図 ⑧	1/200	68	立面図-2 ⑮	1/100			
34	吹抜部分平面図・屋根伏図 ⑧	1/200	69	断面詳細図-1 ⑮	1/40			
35	立面図 ⑧	1/200	70	断面詳細図-2 ⑮	1/40			

	TITLE	平成28年度 鳥インフルエンザ発生農場跡地解体 工事設計図	DATE	13' 11	COA 有限会社 コア建築事務所			NO	98
	NAME	表紙・図面リスト	SCALE	/	CHECK	PLAN	DRW		01

撤去工事特記仕様書

【1】工事概要

1. 工事場所
京都府船井郡京丹波町安井 地内

2. 敷地面積
40,469.35㎡

3. 建築物概要

	棟名	構造	階数	建築面積(㎡)	延べ面積(㎡)	備考
	①	木造	2	1,820.42	1,820.42	
	②	木造	2	1,894.71	1,894.71	
	③	木造	2	1,447.21	1,447.21	
	④	木造	2	1,728.77	1,728.77	
	⑤	木造	2	1,728.77	1,728.77	
	⑥	木造	2	1,728.77	1,728.77	
	⑦	木造	2	1,633.80	1,633.80	
	⑧	木造	2	1,991.07	1,991.07	
	⑨	木造	2	1,162.68	1,162.68	
	⑩	木造	2	1,217.76	1,217.76	
	⑪	木造	1	286.10	286.10	
	⑫	木造	1	289.76	289.76	
	⑬	鉄骨造	1	539.64	539.64	
	⑭	鉄骨造	1	1,727.57	1,727.57	
	⑮	木造	1	524.65	524.65	
	⑯	木造	1	280.00	280.00	
	⑰	木造	1	1,005.04	1,005.04	
	⑱	木造	1	1,668.43	1,668.43	
	⑲	鉄骨造	1	291.60	291.60	
	合計			22,966.75	22,966.75	

4. その他

【2】適用範囲

現場説明書（質疑回答書を含む）、本特記仕様書、図面、改修標準仕様書に示す範囲とする。
すべての設計図書は相互に補完するものとし、相違がある場合は、上記の順番を優先順位とする。
上記の標準仕様書とは、国土交通省大臣官房官庁営繕部監修「公共建築改修工事標準仕様書（建築工事編）」（平成22年版）をいう。（以下、これを「改修標仕」という。）
本書に特に記載のない事項にあっても、すべて、「改修標仕」の適用を受けるものとする。

【3】工事区分

設計図書による。
別契約の施工上密接に関連する工事との取合い部分が発生する場合は、別紙工事区分表による。

【4】工事仕様

1. 設計図書による。設計図書に記載されていない事項は、「改修標仕」のほか別記の適用基準による。
2. 項目は、番号に○印の付いたものを適用する。
3. 特記事項は、●印の付いたものを適用する。●印の付かない場合は、※印の付いたものを適用する。
※印と●印の付いた場合は、共に適用する。※印が抹消された場合は、●印のみ適用する。
4. 項目及び特記事項に記載の（ ）内表示番号は「改修標仕」の当該項目、当該図又は当該表を示す。

1一般共通事項

⑩ 施工図等の取扱い (1.2.3)

⑪ 工事写真 (1.2.4)

⑫ 施工条件 (1.3.5)

⑬ 発生材の処理等 (1.3.8)

⑭ 技能士 (1.6.2)

1一般共通事項

※ 施工図等の著作権に係わる当該建築物に限る使用権は、発注者に移譲される。

※ 工事写真の撮り方（改訂2版）建築編（国土交通省大臣官房官庁営繕部監修）によるほかは監督職員の指示による。
※ 下記のことを監督職員に提出する。

	部数(枚1枚につき)	分類・規格	原版の大きさ(mm)
着工前	※1	※カラーサービ版	※24×36以上
工事中	※1	※カラーサービ版	※24×36以上
完成後	※1	※カラーサービ版	※24×36以上
		※カラーサービ版	※24×36以上
		※カラーサービ版	※24×36以上
		※カラーサービ版	※24×36以上

※ 写真はデジタル写真で撮影する場合には、完成写真については有効画素数300万画素程度、工事写真は有効画素数130万画素程度とし、黒板の文字等の内容が判読できる精度を確保するものとする。
※ 完成写真撮影場所は、監督職員の指示による。
○ 完成写真撮影業者は、監督職員の承諾する撮影業者（建築写真専門業者）とする。

※ 現場説明書による。

○ 引渡しを要するもの（ ）
○ 現場において再利用を図るもの、再資源化を図るもの（ ）
● 指定副産物の搬出（詳細は現場説明書による）
○ アスファルトコンクリート塊 ● セメントコンクリート塊 ● 建設発生木材
● 指定副産物の処分地（詳細は現場説明書による）
● 指定地処分（ 共栄建設・フォース ）
○ 自由処分（ ）
● 指定副産物以外の搬出
○ 構外搬出適切処理 ●（フォース ）
○ 特別管理産業廃棄物の処理
○ 廃石綿等 ○ PCBを含む機器類 ○ PCB含有シーリング
○ 廃油 ○ 廃酸・廃アルカリ ○ 臭化リチウム ○ 蓄電池電解液
○ SF6ガス使用機器
○ 廃石綿の処分地（ ）
P.C.B含有シーリング材の分析調査
○ 行う（ 箇所 ） ○ 行わない
P.C.B含有シーリング材の撤去・処分方法は「建築物の解体等に伴う有害物質等の適切な取扱い」による。
次の建設廃棄物は再資源化する。
● 蛍光灯ランプ ○ H.I.Dランプ ● 硬質塩化ビニル管・継手
処理計画書の提出
※ 再生資源利用促進計画書、実施書を「CRIDAS入力システム」により作成し、提出用ファイルと共に提出すること。
※ 建設発生土及び建設副産物処理計画書、報告書を提出すること。
マニフェスト制度
※ 産業廃棄物管理票（マニフェスト）制度により、適正な処理を行うこと。
※ 産業廃棄物の処理を委託する場合は、運搬と処分についてそれぞれの許可業者と処理委託料を記載した「処理委託契約書」により委託契約すること。

1一般共通事項

⑩ 完成図 (1.8.2)

⑪ 足場その他 (2.2.1)

⑫ 監督職員事務所 (2.4.1)

⑬ 工事用水

⑭ 工事用電力

⑮ 仮囲い等

⑯ 設計G.L.

⑰ 一般事項 (9.1.1)

⑱ 施工調査等 (9.1.1)

※ 作成する（提出部数 ※ 2 部 ○ 部）詳細は監督職員の指示による。
※ 完成図等の電子データによる提出については、現場説明書による。

※労働安全衛生法、建築基準法、建設工事公衆災害防止対策要綱その他関係法令に従い、適切な材料及び構造のものとし、適切な保守管理を行う。
外部足場 ○ A種 ○ B種 ○ C種 ○ D種 ● 図示による
内部足場 ○ 脚立、足場板等 ○ 単管組足場（表2.2.1）
防護シート等
○ 防音パネル ○ 防音シート ○ 養生シート ○ ネット及び養生シート材料、撤去材等の運搬方法
○ A種 ※ B種 ○ C種 ○ D種 ○ E種（表2.2.2）
※ 足場は、「手すり先行工法に関するガイドライン（厚生労働省 基発第0424001号）」の「手すり先行工法等に関するガイドライン」により「働きやすい安心感のある足場に関する基準」に適合する手すり、中さん及び幅木の機能を有する足場とし、足場の組立、解体又は変更の作業は「手すり先行工法による足場の組立等に関する基準」の2の(2)手すり据置方式又は(3)手すり先行専用足場方式を採用すること。
規模 ● 10m程度 ○ 20m程度 ○ 35m程度 ○ 65m程度 ○ 100m程度
床 ● 合板張り素地 ○ ビニル床シート敷き ○ パンチベア敷き
内壁、天井 ● 合板又は石こうボード張り、合成樹脂化粧シート塗り
屋根 ● 塗装溶融垂鉛板鋼板張り ○ 鉄板張り調査ベント塗り
休憩室 ● 設けない ○ 設ける（畳敷き） ○
備品 ● 机 ● いす ● 書棚 ● 黒板 ○ 製図板
● 掛時計 ● 温度計 ● 消火器 ● 掃除具 ● 加入電話機
● 懐中電灯 ● 湯沸器 ● 冷暖房機器 ○
● 保護帽 ● ゴム長靴 ● 雨がっぱ ● 衣類0枚（ 人分程度）
※ 改修標仕（平成22年版） ※ 建築工事監理指針（平成22年版）
※ 建築工事施工チェックシート ○ 建築工事標準詳細図（平成22年版）
○ 工事写真の撮り方（改訂2版）建築編
● 建築物解体工事共通仕様書（平成24年版）
構内既存の施設 ● 利用できない ○ 利用できる（○ 有償 ○ 無償）
注）工事範囲内には井戸水、谷水以外の水源はない
構内既存の施設 ※ 利用できない ○ 利用できる（○ 有償 ○ 無償）
※ 図示 ○
○ 図示 ○ 設計G.L.=現状G.L.

○ アスベスト含有吹付け材処理工事
○ 除去工法（ ）
○ 封じ込め工法（ ）
○ 囲い込み工法（ ）
○ アスベスト含有保温材処理工事
● アスベスト含有成型板処理工事
施工調査
● 行う
アスベストの処理に当たり、あらかじめ事前の施工調査を下記により行い、結果を図面により監督職員に提出する。
調査箇所 ※ 図示 ○
調査事項
※ アスベスト使用部位の確認
※ アスベスト層の厚さの確認
※ 施工範囲と工事管理区分の確認
※ 更衣施設等の仮設計画
※ 廃棄物等の搬出方法
○ 行わない
アスベスト含有分析
● 行う（分析結果を監督職員に提出する）
※ JIS A 1481に基づくこと

材 料 名	定性分析	定量分析
石膏ボード	○（試料数 1 ）	○（試料数 1 ）
	○（試料数 ）	○（試料数 ）
	○（試料数 ）	○（試料数 ）
	○（試料数 ）	○（試料数 ）

○ 行わない
参考分析機関 ジェイ環境科学研究所、兵庫分析センター、京都工場保健会

12環境配慮改修工事

① 解体施工

② 樹木

③ その他

処理を行う範囲
※ 図示（仕上表）
○
作業場の隔離
※ 養生シート等により区画する。
※ 掻き落とし・破砕・切断により除去する場合は改修標仕9.1.3(a)による隔離とする
○
処理を行うアスベスト成形板の仕様

種 類	厚さ(mm)	種 類	厚さ(mm)
○ 化粧石膏ボード	○ 9.5	○ 石綿ロックウール	○
○ ビニル床タイル	○ 2.0	● 石綿スレート(外装・内装)	● 不明
○ 石綿保温材	○	○ 押出成形セメント板	○
○ けいそう土保温材	○	○ 化粧石綿セメント板	○
○ 塩基性炭酸マグネシウム保温材	○	○ 石綿セメントけい酸加工板	○
○ けい酸カルシウム保温材	○	○ 化粧石綿セメントけい酸加工板	○
○ 親水性バーライト保温材	○	○ 吸音穴あき石綿セメント板	○
○ 繊維混入けい酸カルシウム板	○	○ フレキシブルボード	○
○ ロックスター	○	● 石膏ボード	● 9.5

● 解体は分別解体とする。
● 施工に際し、支障のある樹木は枝ハツリ又は伐採すること。
● 備品（機器類）解体 参考業者（ 榊上村組 ）
● 備品（機器類）処分 参考業者（ 榊上村組、柳京都環境保全公社 ）

1一般共通事項

① 適用基準等

⑤ 現場代理人

⑥ 工事工程報告

⑦ 工事実績情報の登録 (1.1.4)

⑧ 施工体制台帳等の作成・提出 (1.1.5)

※ 公共建築改修工事標準仕様書（建築工事編） 平成28年版（監修：国土交通省）
※ 建築工事標準詳細図 平成28年版（監修：国土交通省）
○ 敷地調査共通仕様書 平成27年版（監修：建設大臣）
○ 建築鉄骨設計基準 平成10年版（監修：建設大臣）
○ 公共建築工事標準仕様書（建築工事編） 平成28年版（監修：国土交通省）
○ 木造建築工事標準仕様書 平成28年版（監修：国土交通省）
○ 公共建築改修工事標準仕様書（電気設備工事編）平成28年版（監修：国土交通省）
○ 公共建築改修工事標準仕様書（機械設備工事編）平成28年版（監修：国土交通省）
● 建築物解体工事共通仕様書 平成24年版（監修：国土交通省）
（注：監修機関「国土交通省」は国土交通省大臣官房官庁営繕部を、「建設大臣」は建設大臣官房官庁営繕部を示す）

※ 本工事の施工にあたっては、請負契約書第10条に基づく現場代理人は、主任技術者又は監理技術者と同様、請負者と直接的かつ恒常的な雇用関係のある者を選任しなければならない。

※ 月報は毎月末日に於て、翌月5日までに提出する。
○ 日報は監督職員の指示による。
○ 週報は毎週提出すること。（週間工程表共）

※ 適用する（適用事項は、現場説明書による） ○ 適用しない

※ 請負者は、施工体制台帳（下請契約書等添付）及び施工体系図を作成し、監督職員に提出しなければならない。
※ 請負者は、工事完成時に、建退共通実績報告書を提出しなければならない。

12環境配慮改修工事

1一般事項 (9.1.1)

2施工調査等 (9.1.1)

工事種別

適用する技能士の技能検定における選択作業

仮設工事 ● とび作業

鉄筋工事 ○ 鉄筋組立作業

コンクリート工事 ○ 左官作業 ○ 型枠工事作業
○ コンクリート圧送工事作業

鉄骨工事 ○ 構造物鉄工作業 ○ とび作業

ブロック及びALCパネル工事 ○ コンクリートブロック工事作業 ○ ALCパネル工事作業

カーポート工事 ○ 金属製カーポート施工作業 ○ ビル用サッシ施工作業
○ ガラス工事作業

防水工事 ○ フラッシュ防水工事作業 ○ シーリング防水工事作業
○ 珪藻土系塗膜防水工事作業 ○ ゴム系防水工事作業
○ フラッシュ系塗膜防水工事作業 ○ FRP防水工事作業
○ 合成ゴム系シート防水工事作業
○ 塩化ビニル系シート防水工事作業
○ 改質アクリルシート工法防水工事作業

石工事 ○ 石張り作業

タイル工事 ○ タイル張り作業

木工事 ○ 大工工事作業

屋根及びとい工事 ○ 内外装板金作業 ○ かわらぶき作業
○ スレート工事作業

金属工事 ○ 鋼製下地工事作業 ○ 内外装板金作業

左官工事 ○ 左官作業

塗装工事 ○ 建築塗装作業

建具工事 ○ ビル用サッシ施工作業
○ ガラス工事作業 ○ 自動ドア施工作業

内装工事 ○ フラッシュ系床仕上げ工事作業 ○ ボート仕上げ工事作業
○ カベツ系床仕上げ工事作業 ○ 壁装作業

排水工事 ○ 建築配管作業

舗装工事 ○ 溶融ベントリッドマーカー工事作業
○ 加熱ベントリッドマーカー工事作業

植栽工事 ○ 造園工事作業

ただし技能士に代わる者による施工の場合は監督職員の承諾を得ること。

12環境配慮改修工事

1一般事項 (9.1.1)

2施工調査等 (9.1.1)

1一般事項 (9.1.1)

2施工調査等 (9.1.1)

TITLE 平成28年度 鳥インフルエンザ発生農場跡地解体 工事設計図

DATE 13 11

NAME 撤去工事特記仕様書


SCALE /

COA 有限会社 コア建築事務所


CHECK PLAN DRW

NO 98


92

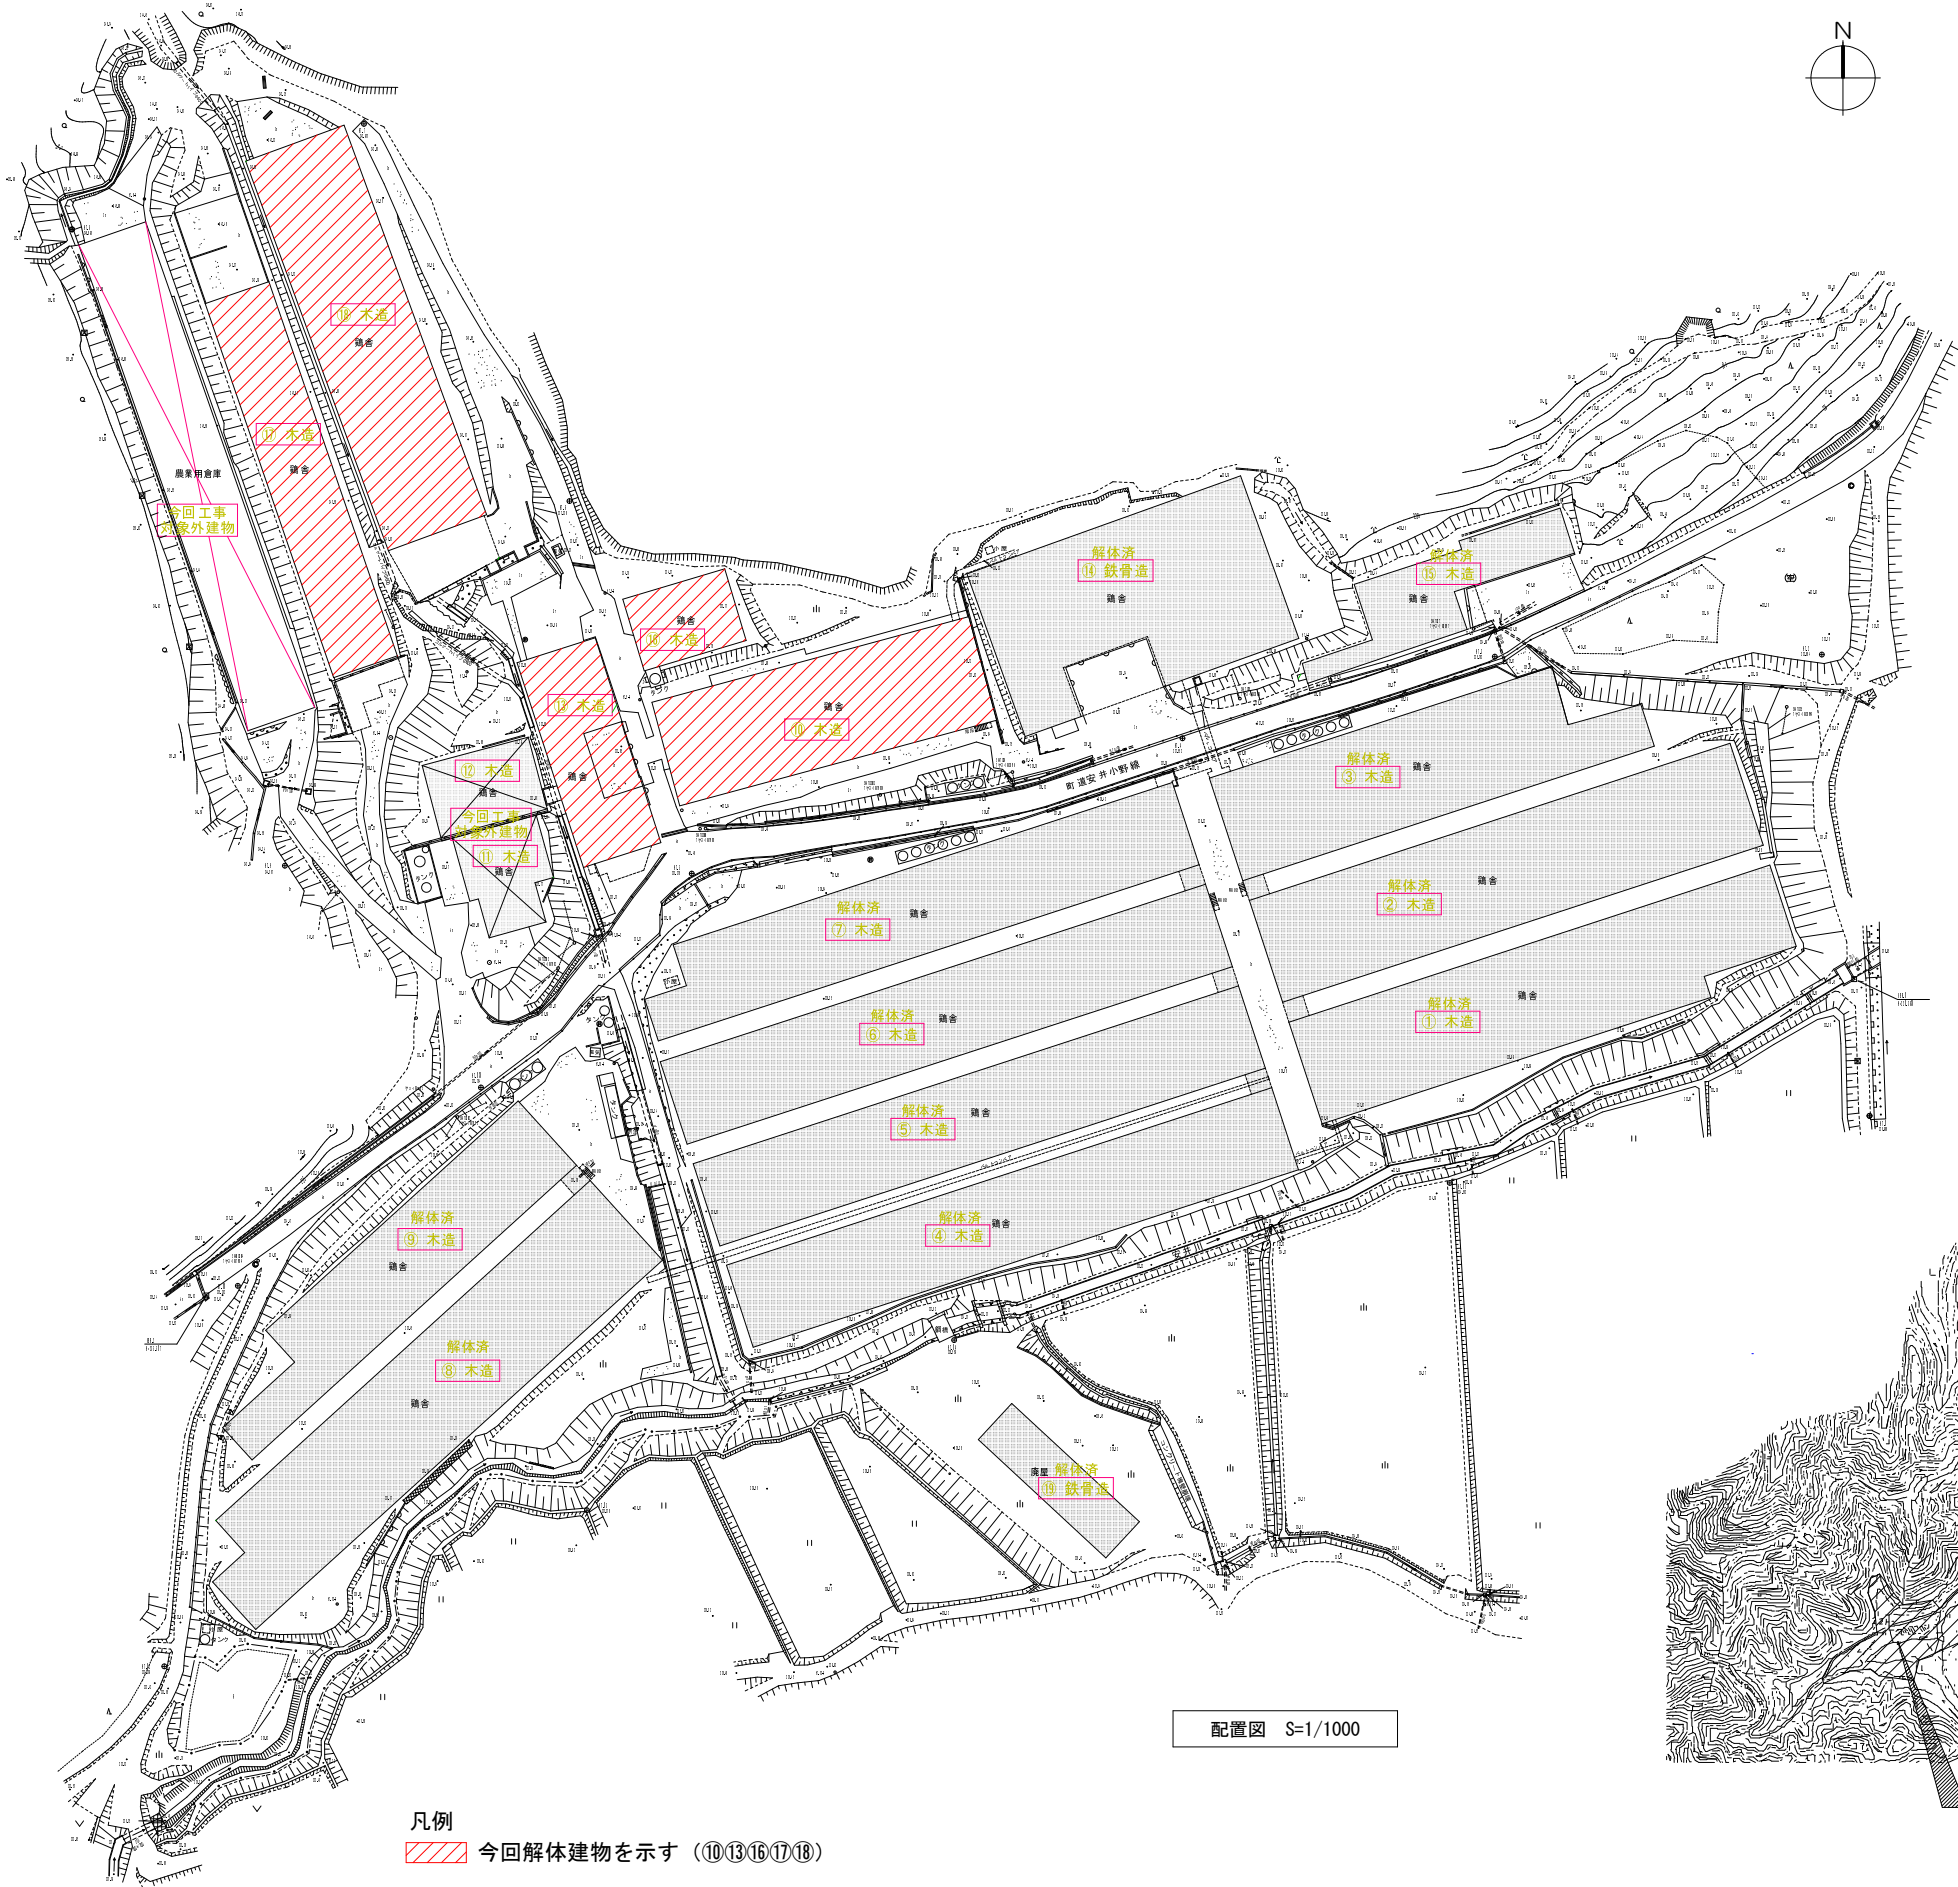

凡例
今回解体建物を示す (10 13 16 17 18)

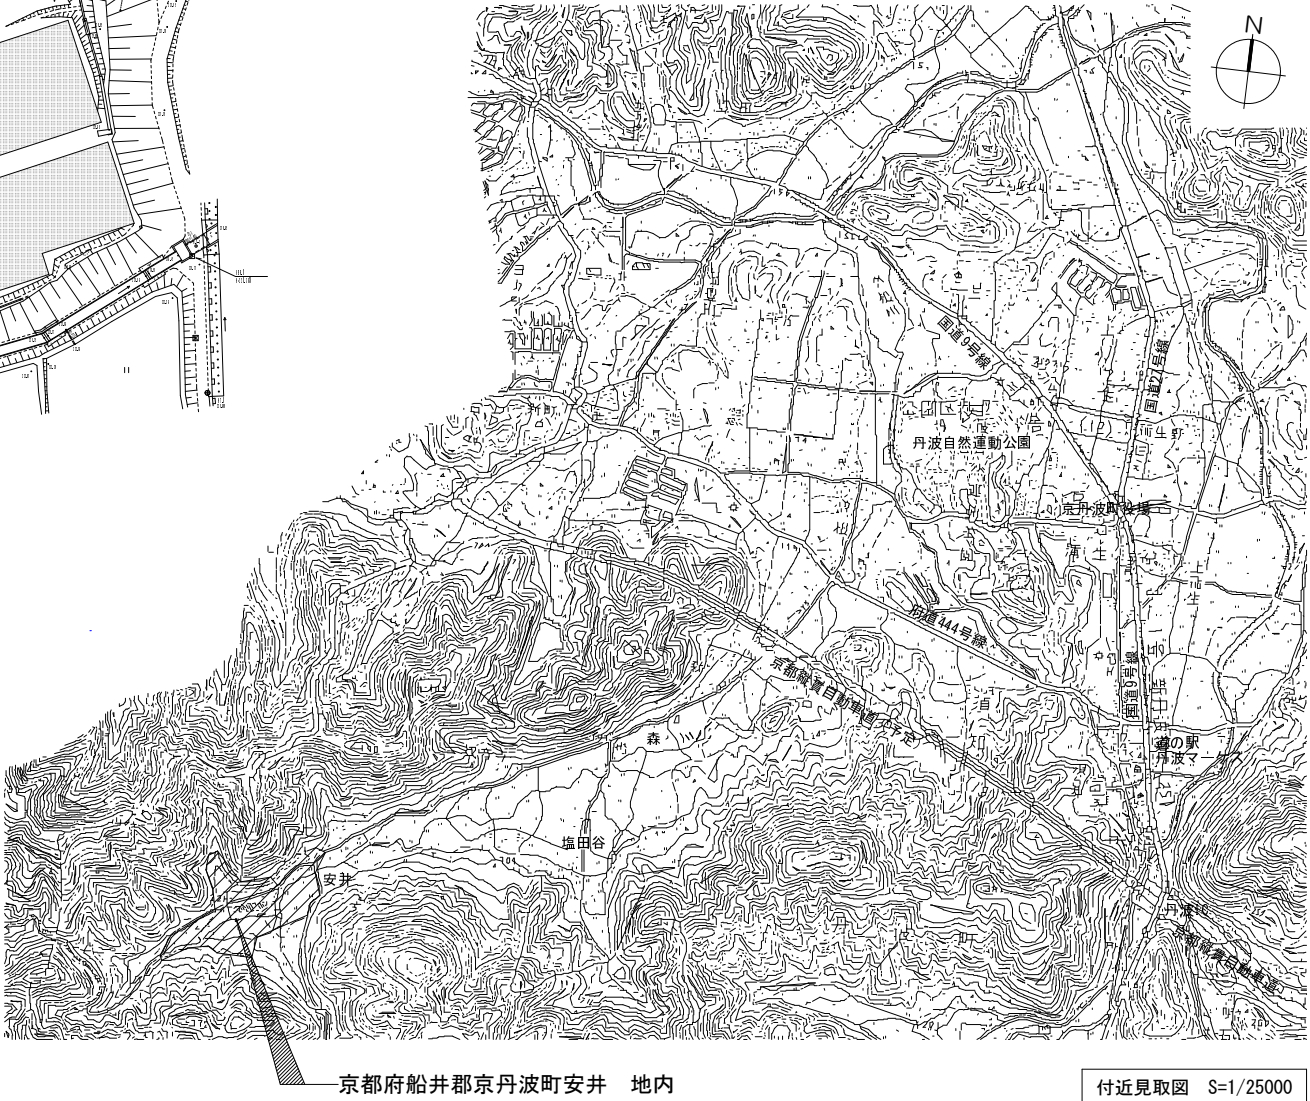


	TITLE	平成28年度 鳥インフルエンザ発生農場跡地解体	工事設計図	DATE	13' 11	COA	有限会社	コア建築事務所	NO	98
	NAME	付近見取図、配置図		SCALE	1 / 1000,25000	CHECK	PLAN	DRW		03

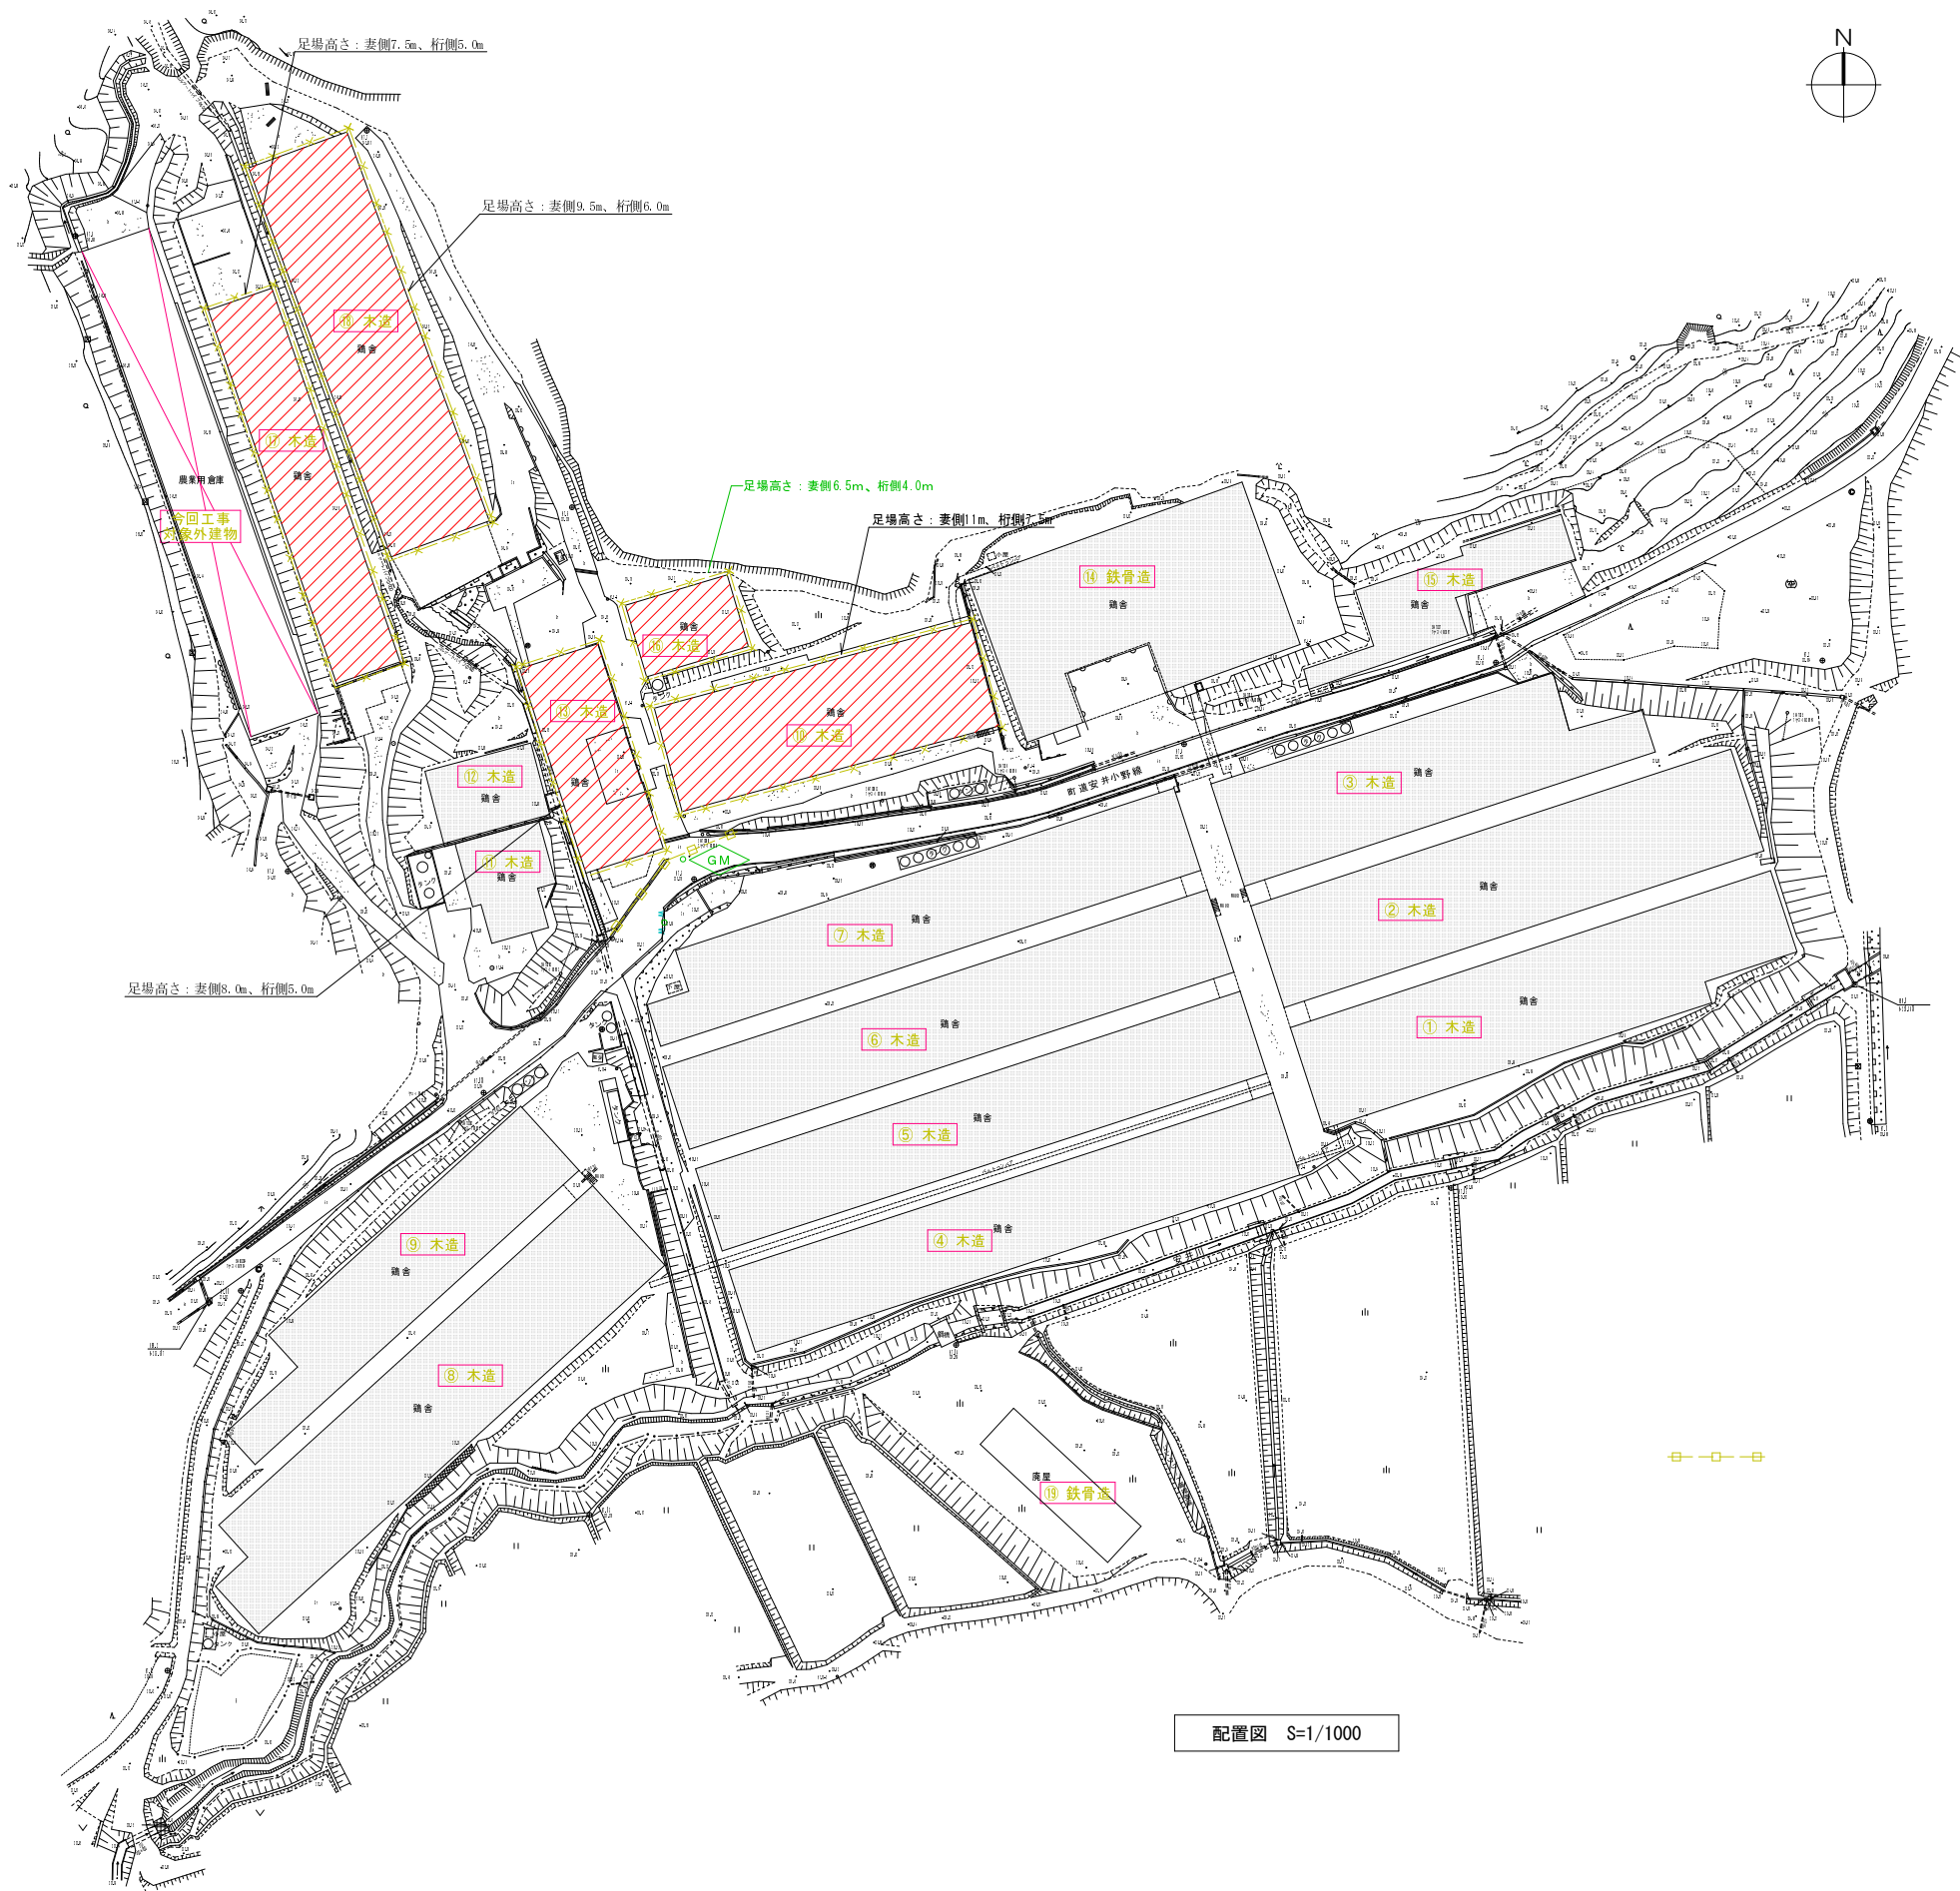


凡 例		
	仮囲い：フェンスバリアード H=1800	指
	工事用出入口：キャストコンクリート W4500×H2000程度	指
	単管ブラケット足場 足場高さは図示による（軒の天端より+1m以上）	指
	くさび緊結式足場 W=600 足場高さは図示による（軒の天端より+1m以上）	指
	交通誘導員（現場入口1名、町道2名常駐） 大型車輛搬入時等必要に応じて増員すること	指
	監督員事務所、現場事務所、作業員休憩所 3600×5400程度 2F建て	指
	仮設便所	指
指・・・指定仮設を示す		
制約事項、注意事項、他		
1 本仮設計画図は参考図とする		
2 第三者が危険な場所に立ち入らないように、図示以外の場所にも必要に応じて、フェンスバリアードやコーンを設置すること。		
3 工事車両進入口には、警備員を常駐すること。		
4 工事車両により土、砂利、舗装面等を荒らした範囲は、工事完成後速やかに復旧を行うこと。		

	TITLE	平成28年度 鳥インフルエンザ発生農場跡地解体	工事設計図	DATE	13' 11	COA 有限会社 コア建築事務所	NO. 98
	NAME	仮設計画図		SCALE	1/1000	CHECK PLAN DRW	
							04

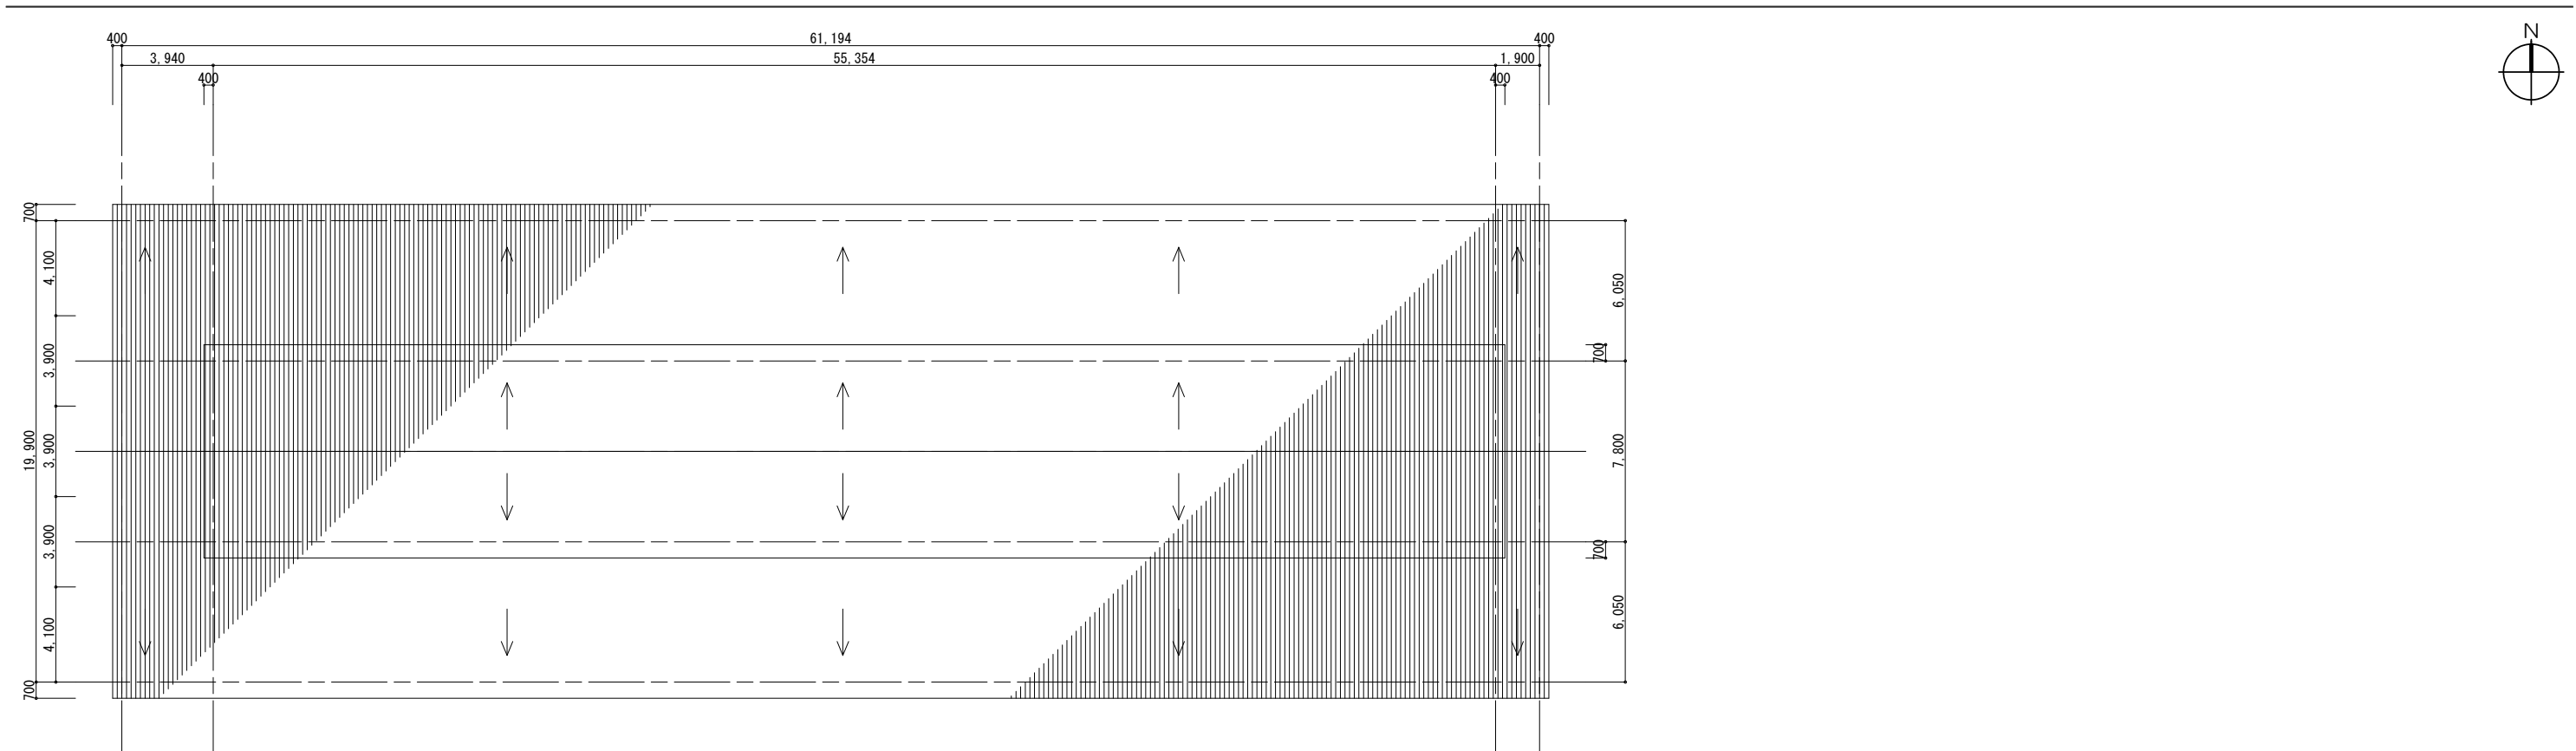


⑩ 屋根伏図 1 : 200

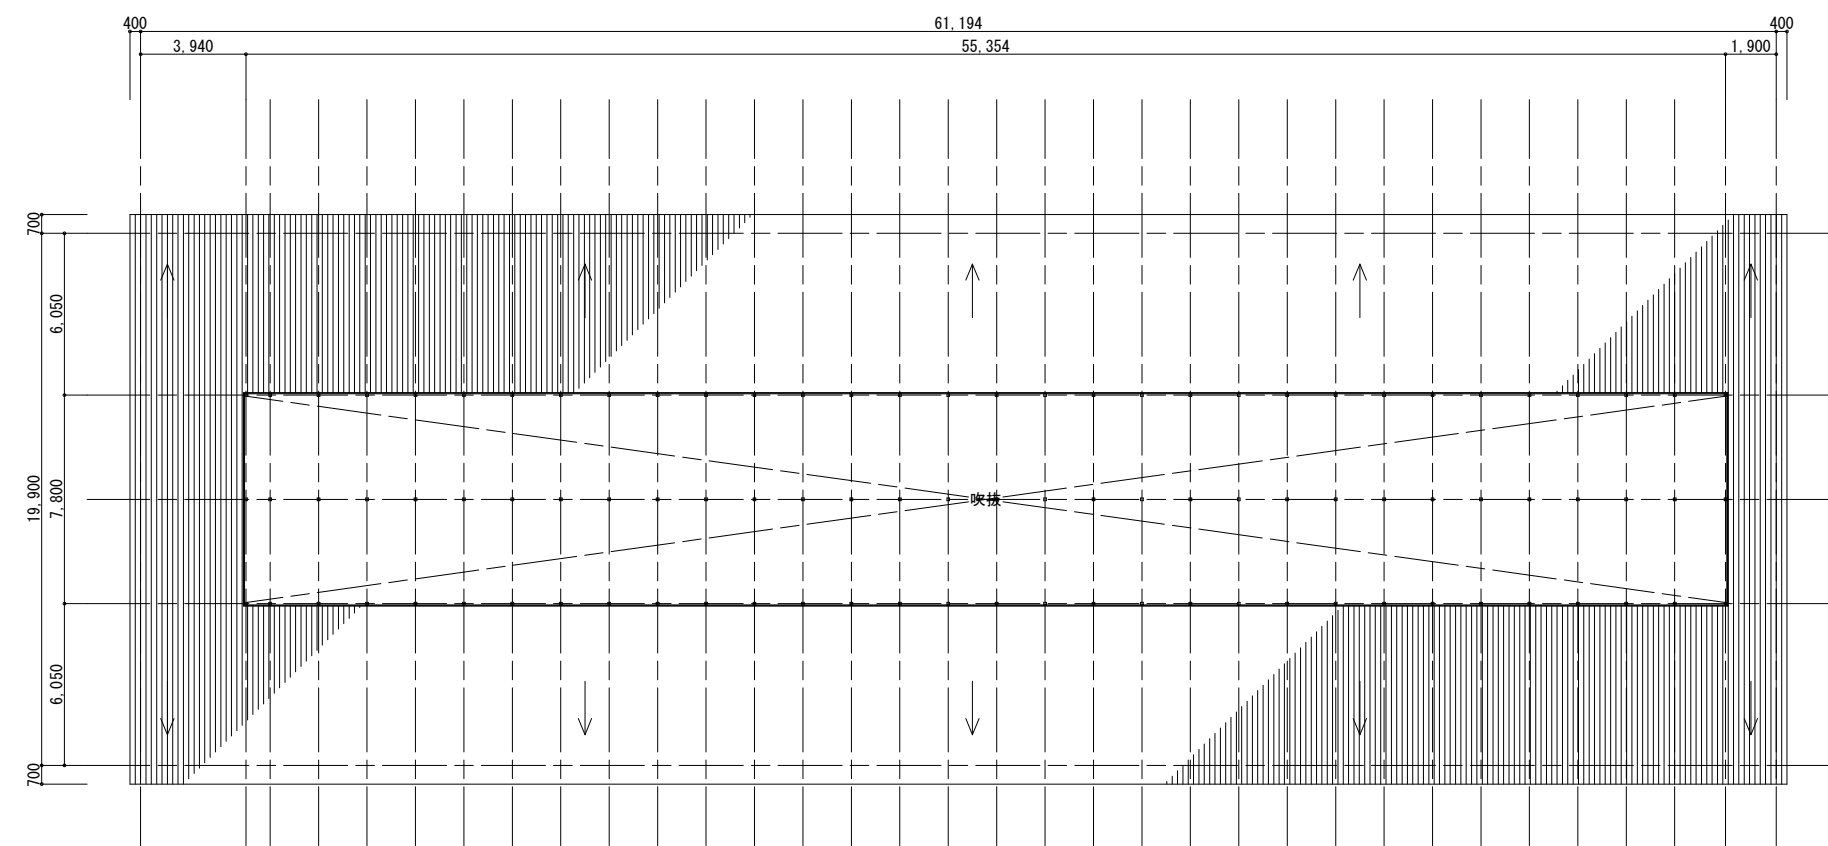


⑩ 吹抜部分平面図 1 : 200


	TITLE	平成28年度 鳥インフルエンザ発生農場跡地解体 工事設計図	DATE	13' 11	COA 有限会社 コア建築事務所	NO. 98
	NAME	吹抜部分平面図・屋根伏図 ⑩	SCALE	1 / 200	CHECK	PLAN
					DRW	42

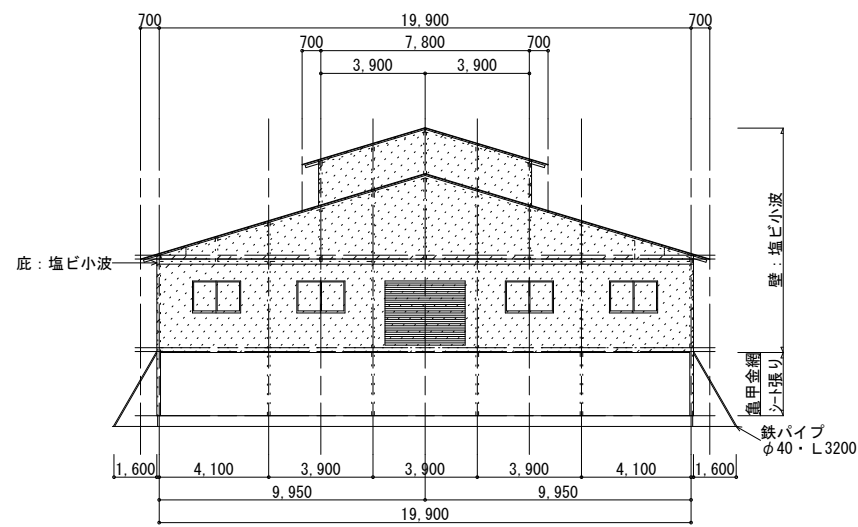


⑩ 東 立面図 1:200

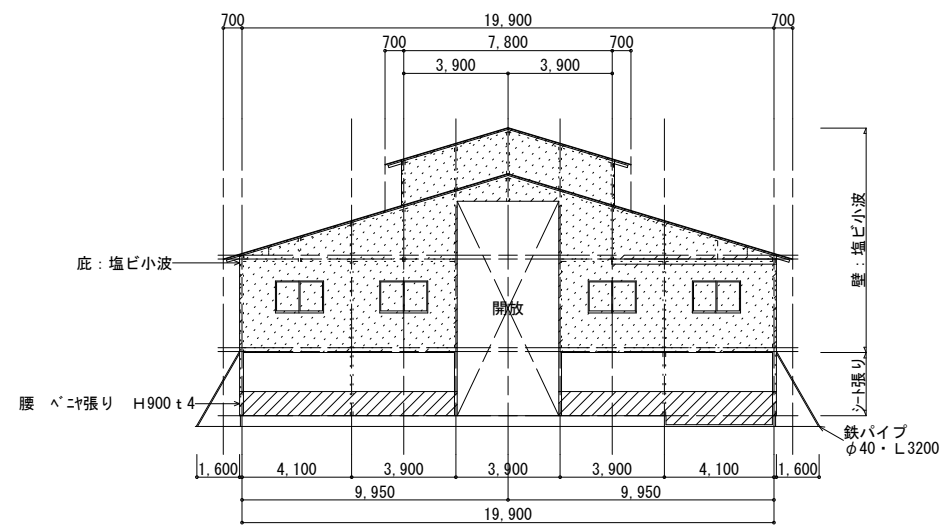

⑩ 西 立面図 1:200

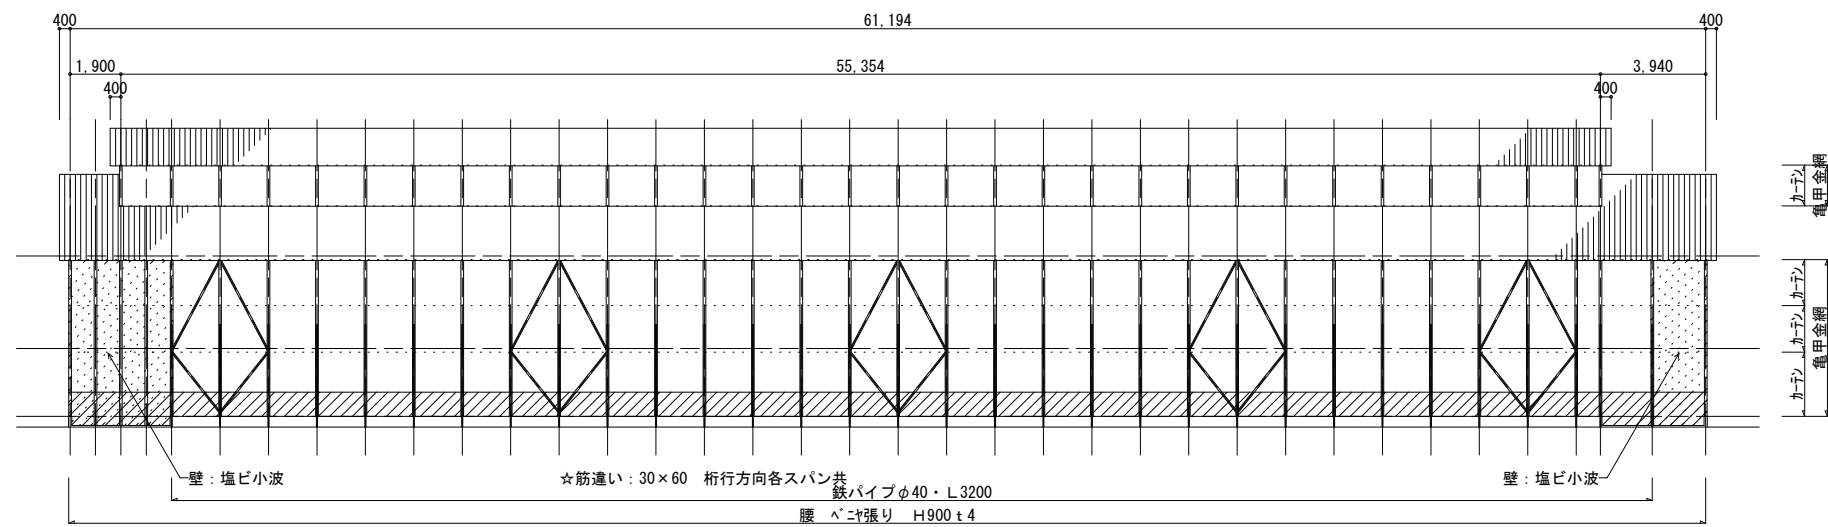


⑩ 北 立面図 1:200


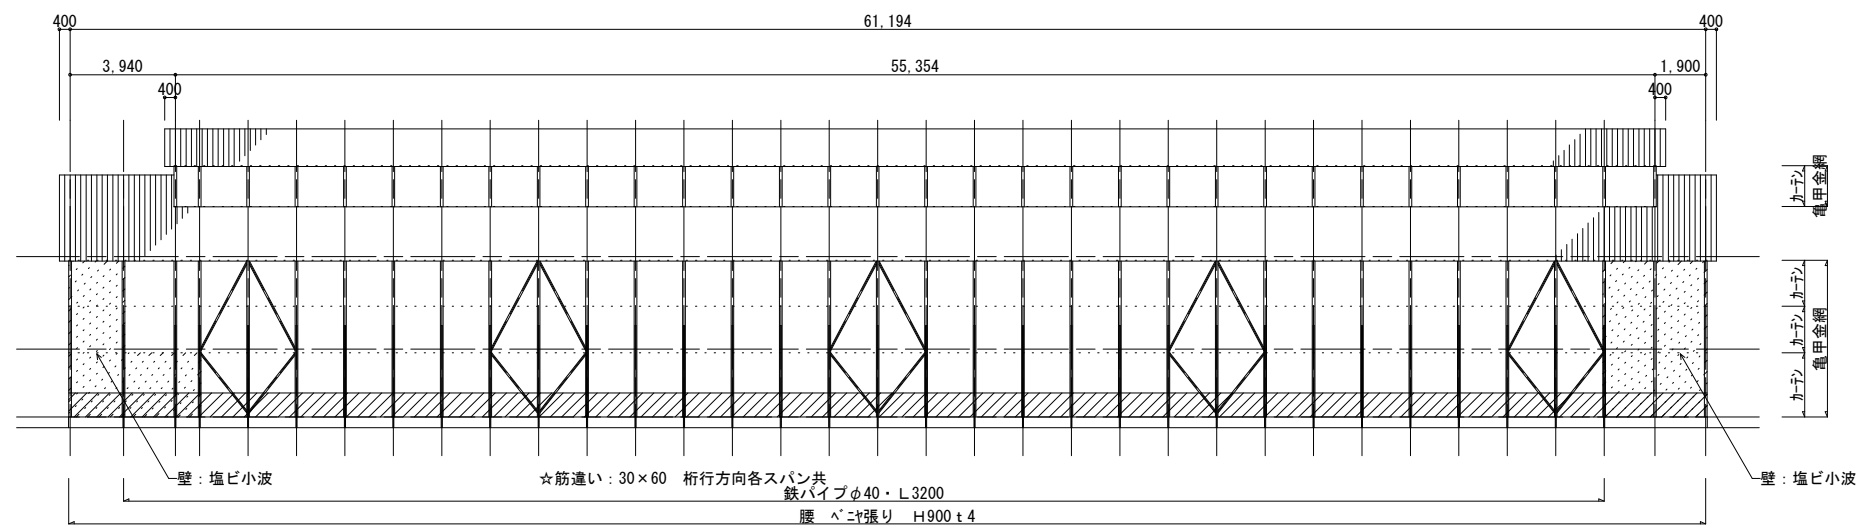


⑩ 南 立面図 1:200

TITLE	平成28年度 鳥インフルエンザ発生農場跡地解体 工事設計図	DATE	13' 11	COA	有限会社 コア建築事務所	NO	98
	NAME		SCALE				43
立面図 ⑩		1/200		CHECK	PLAN	DRW	

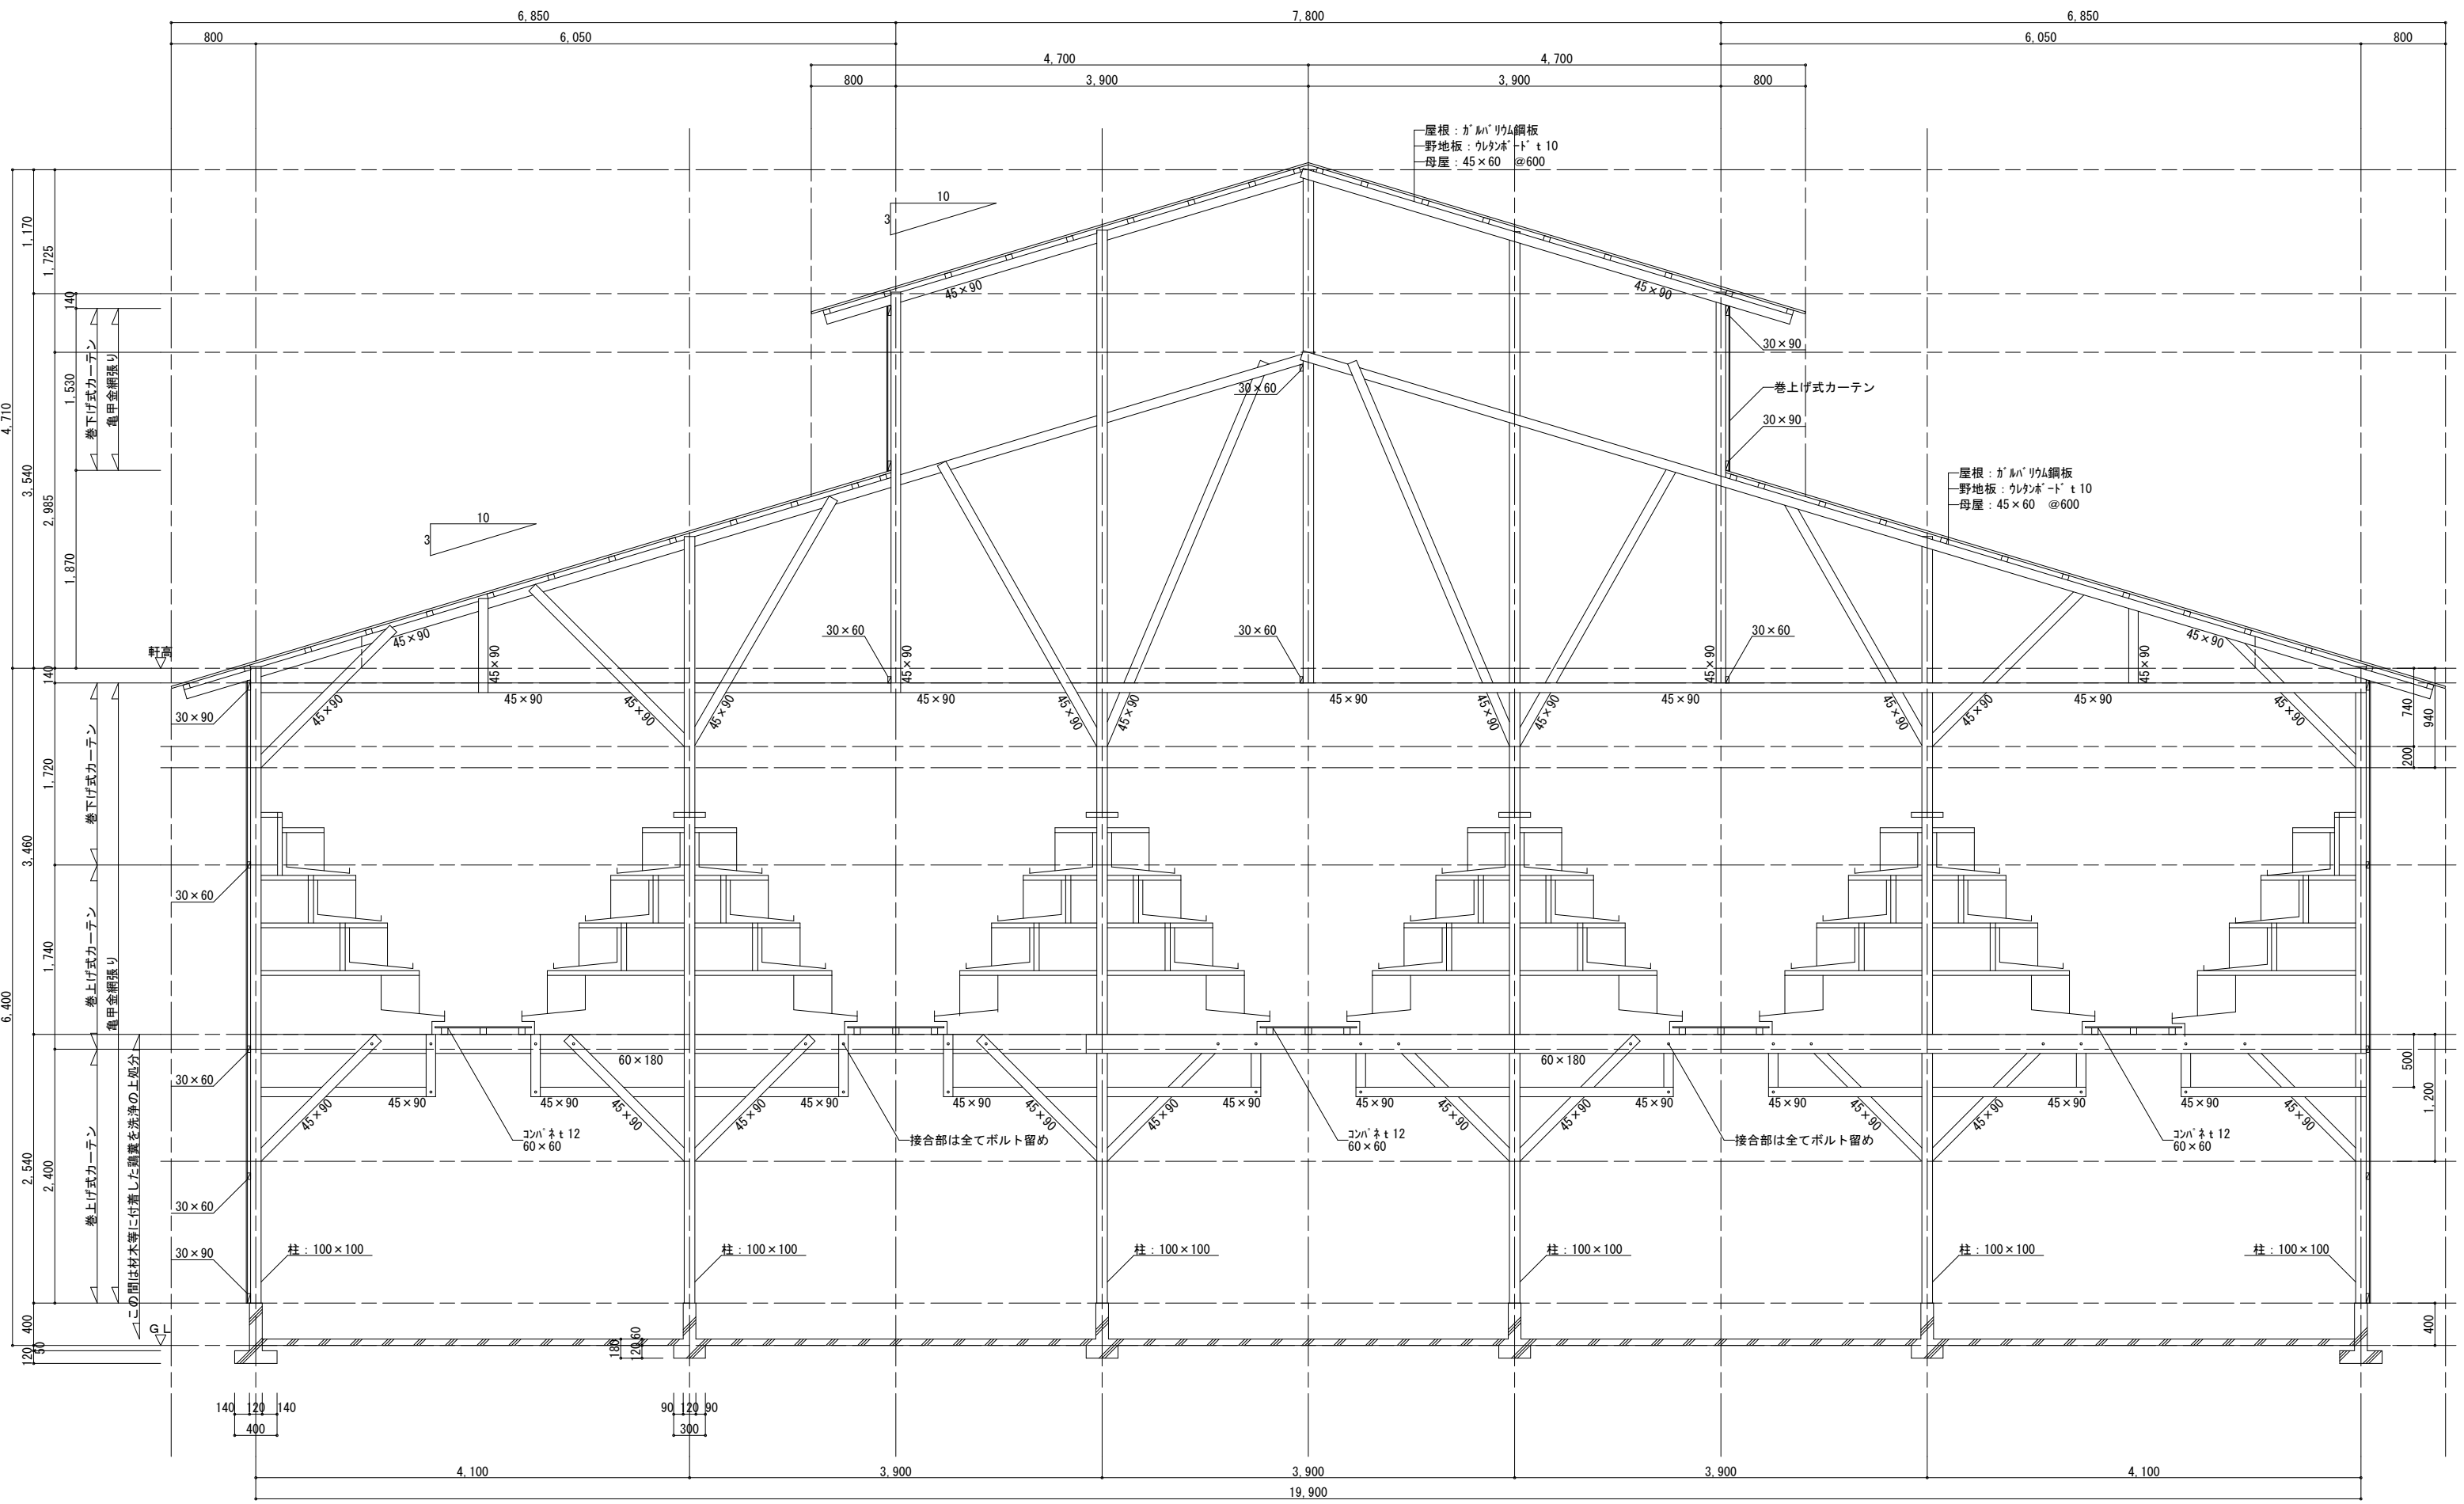


	TITLE	平成28年度 鳥インフルエンザ発生農場跡地解体 工事設計図	DATE	13' 11	COA 有限会社 コア建築事務所			NO. 98
	NAME	断面詳細図 ⑩	SCALE	1 / 40	CHECK	PLAN	DRW	44

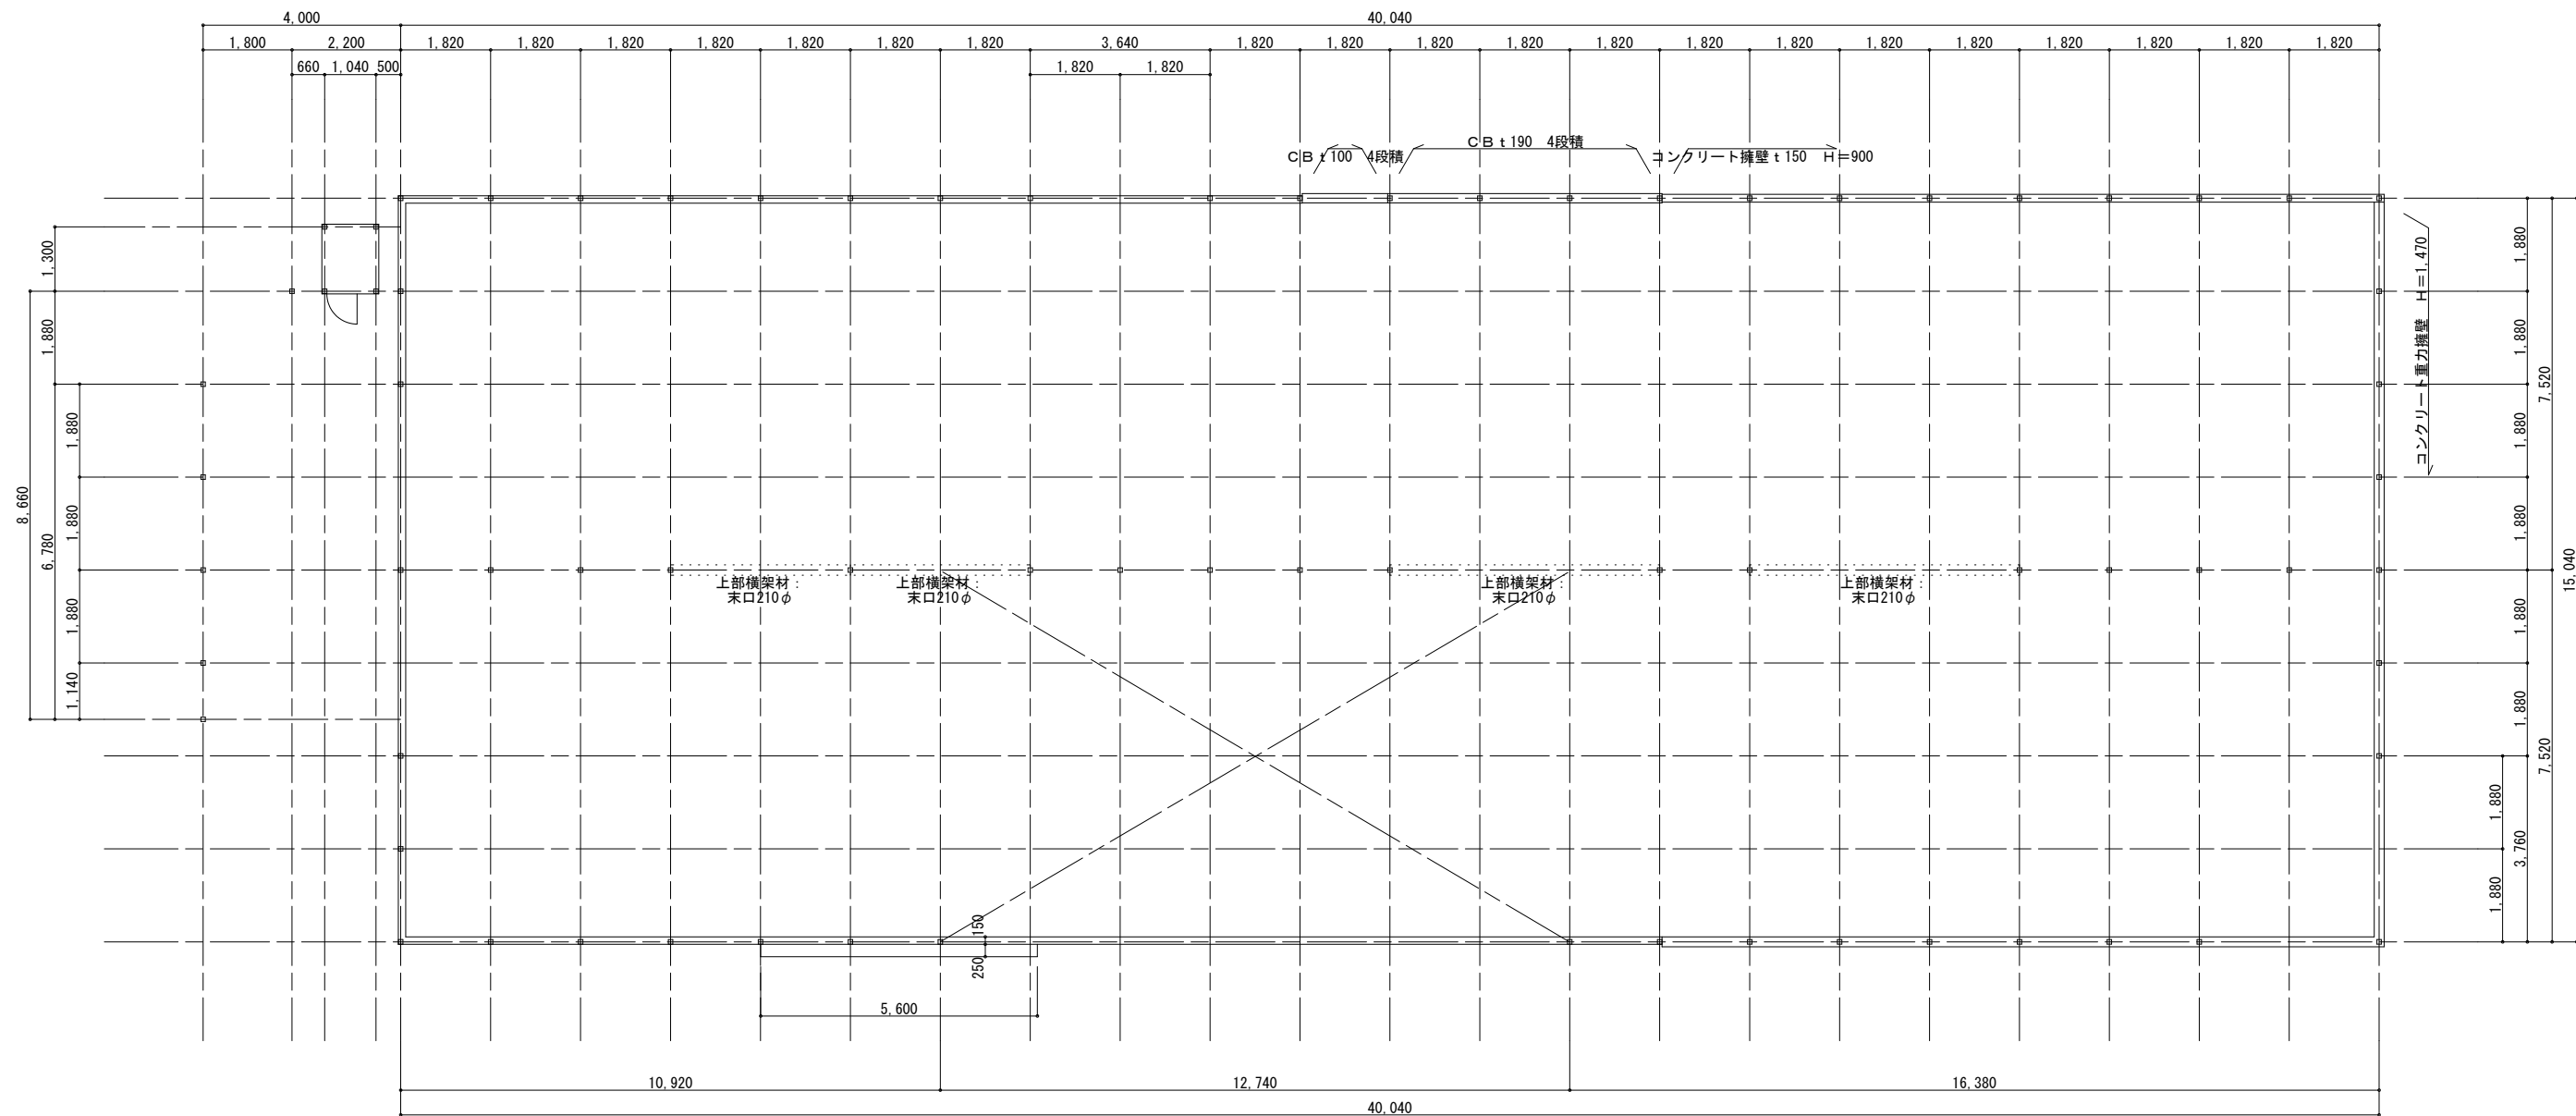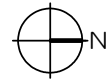

⑬ 1階平面図 1 : 200


計算式	面積 (㎡)
$10.92 \times 15.04 + 12.74 \times 7.52 + 16.38 \times 15.04$	506.39
$1.54 \times 1.3 + 2.2 \times 1.88 + 4.0 \times 6.78$	33.25
計	539.64

	TITLE	平成28年度 鳥インフルエンザ発生農場跡地解体 工事設計図	DATE	13' 11	COA 有限会社 コア建築事務所	NO	98
	NAME	1階平面図 ⑬	SCALE	1 / 100			52

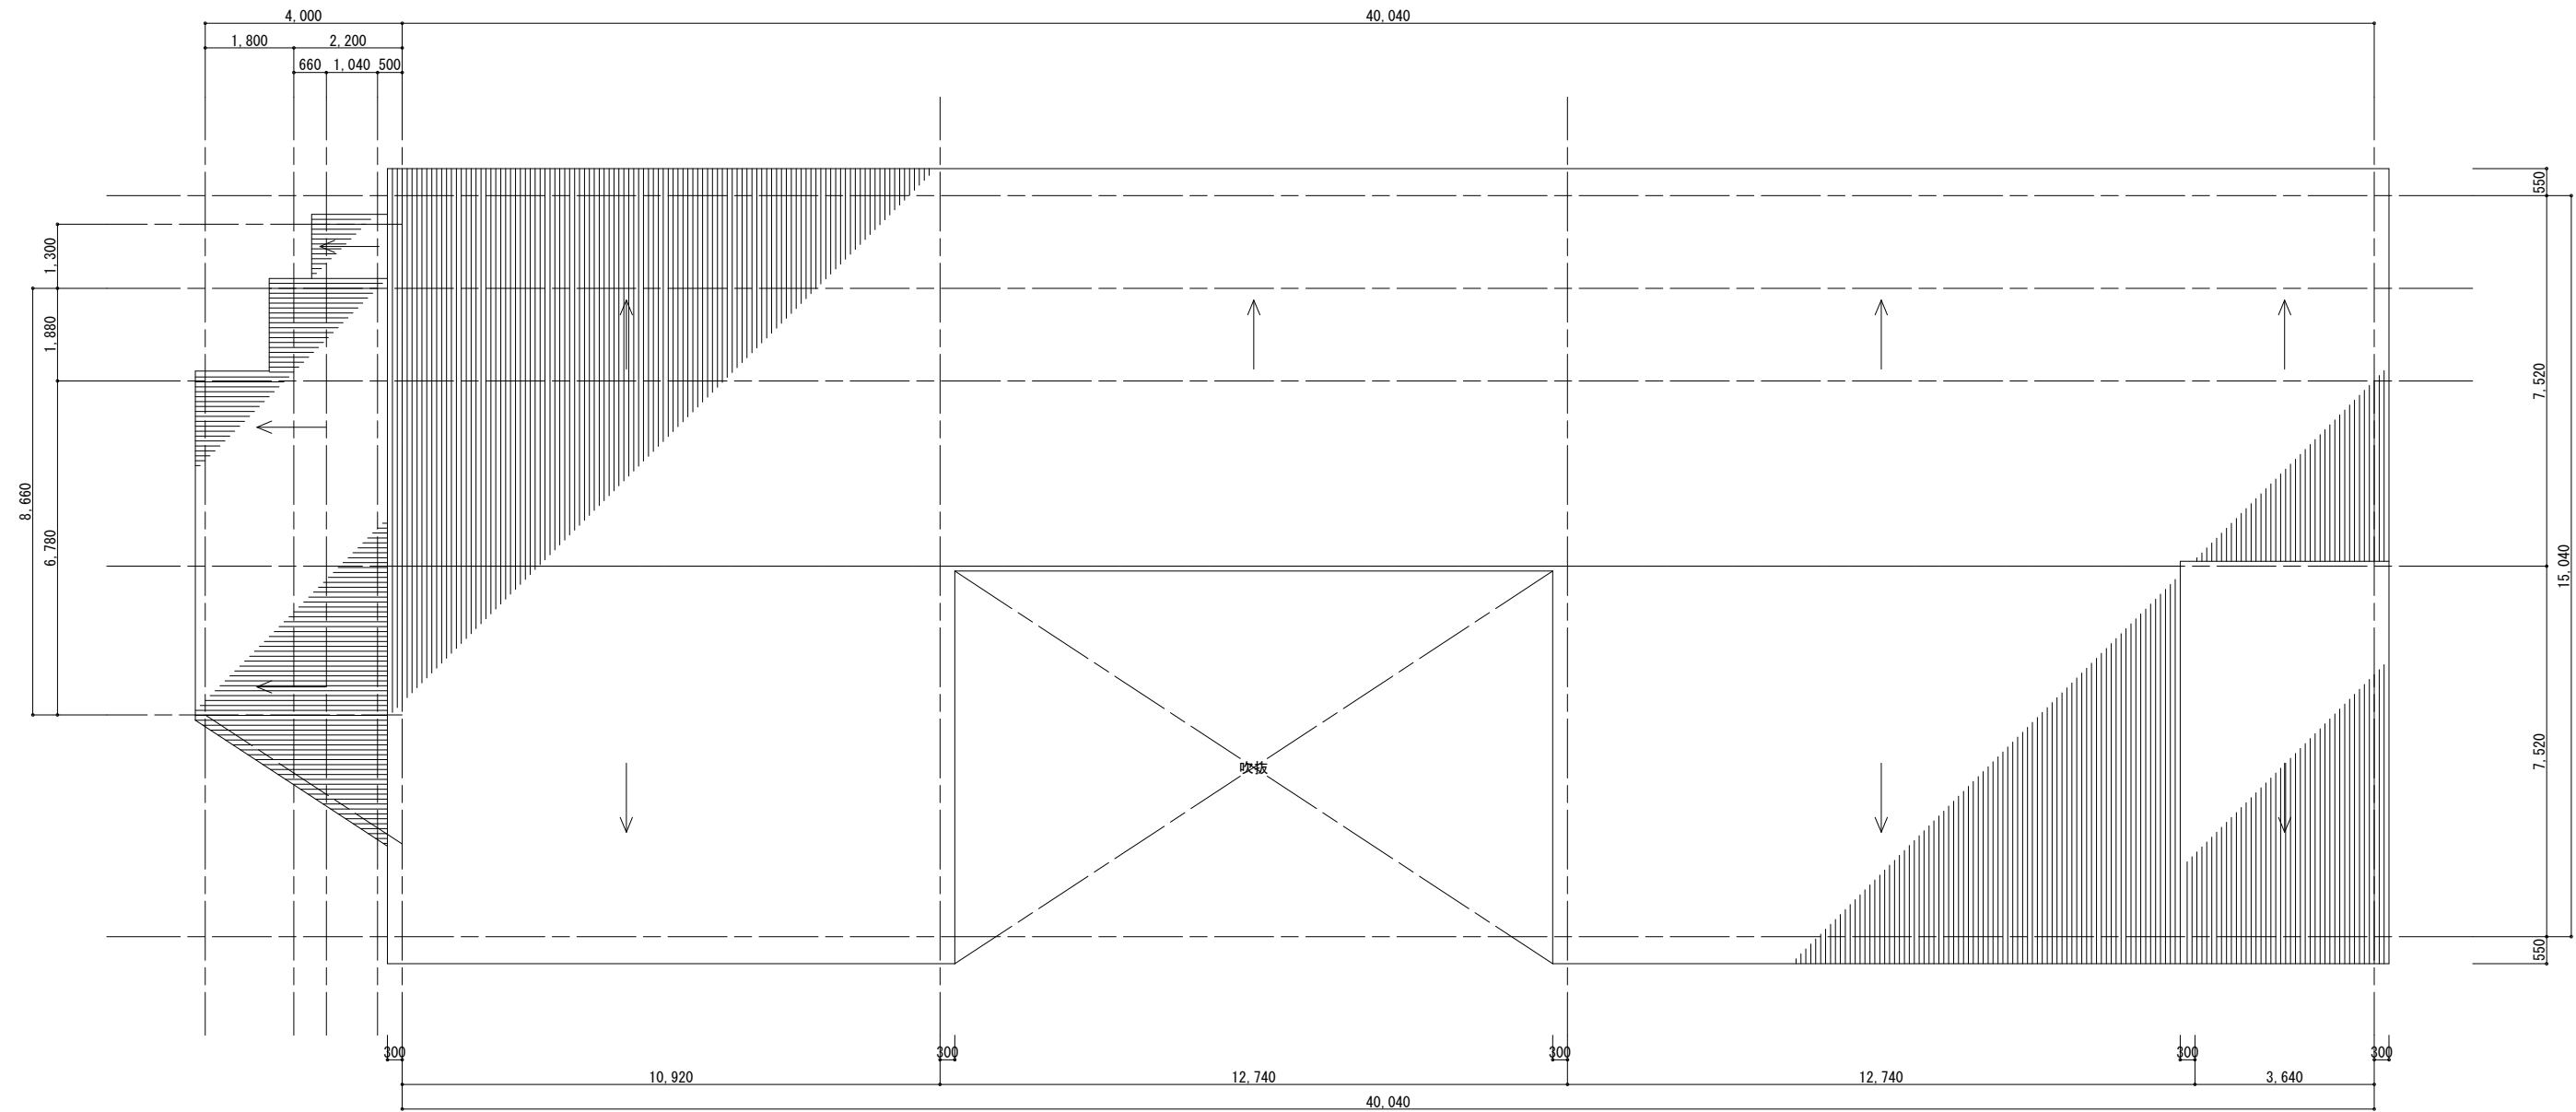


⑬ 屋根伏図 1 : 200

	TITLE	平成28年度 鳥インフルエンザ発生農場跡地解体 工事設計図	DATE	13' 11	COA 有限会社 コア建築事務所	NO 98
	NAME	屋根伏図 ⑬	SCALE	1 / 100	CHECK	PLAN
					DRW	53

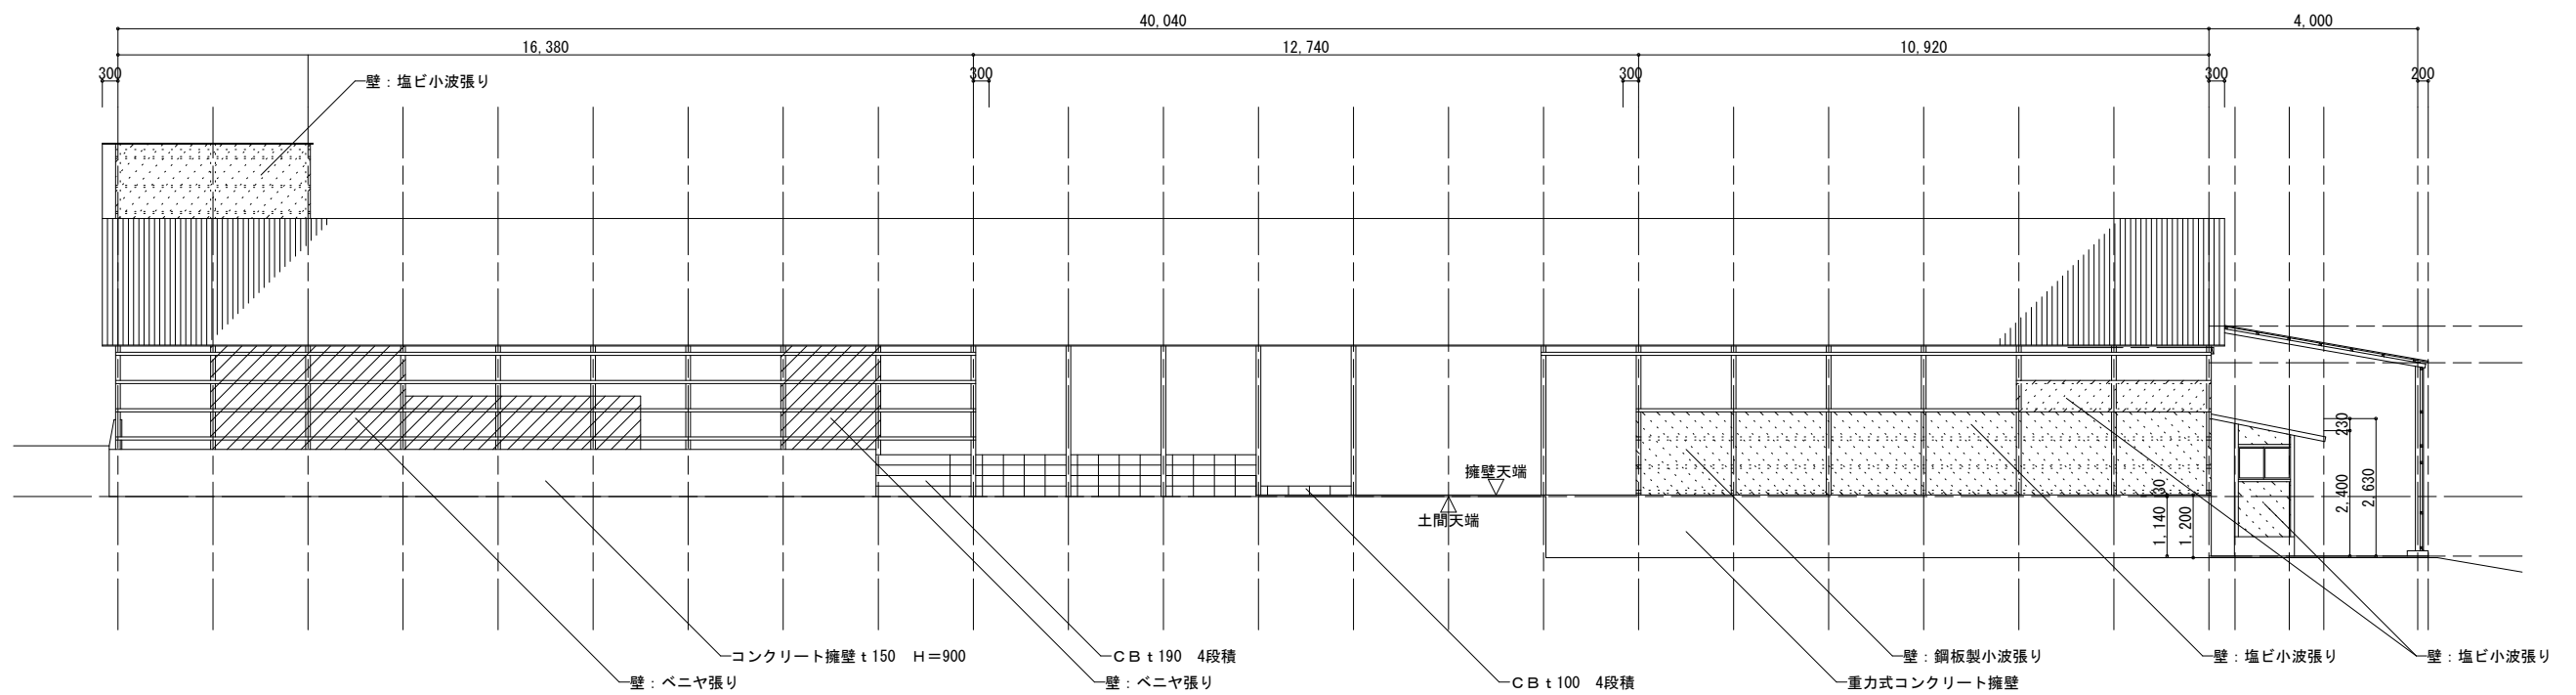


⑬ 東 立面図 1 : 200

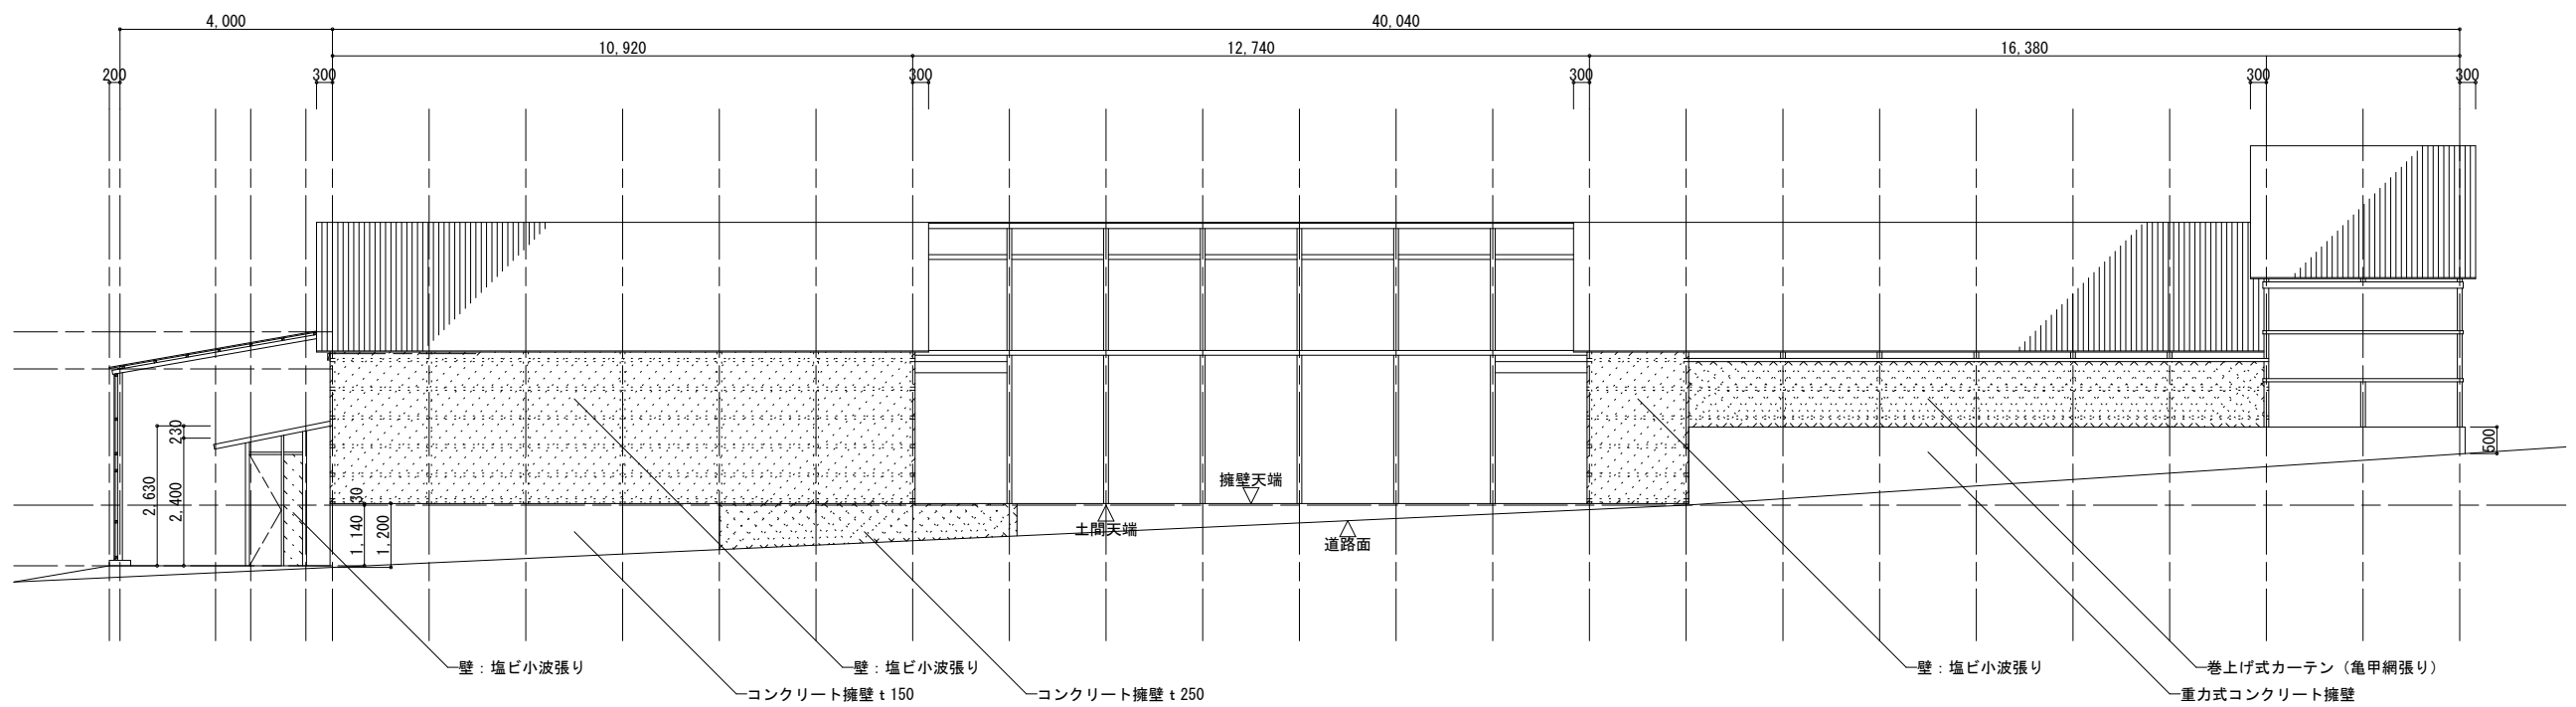


⑬ 東 立面図 1 : 200

	TITLE	平成28年度 鳥インフルエンザ発生農場跡地解体 工事設計図	DATE	13' 11	COA 有限会社 コア建築事務所	NO. 98
	NAME	立面図-1 ⑬	SCALE	1 / 100		
			CHECK		PLAN	DRW
						54

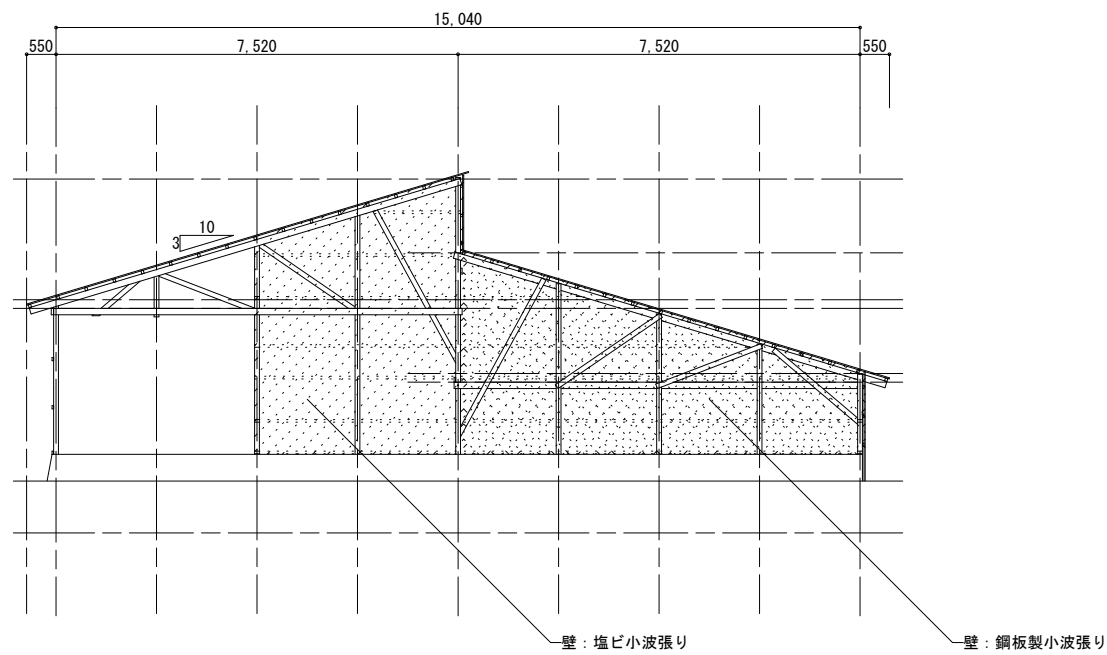


⑬ 北 立面図 1 : 200

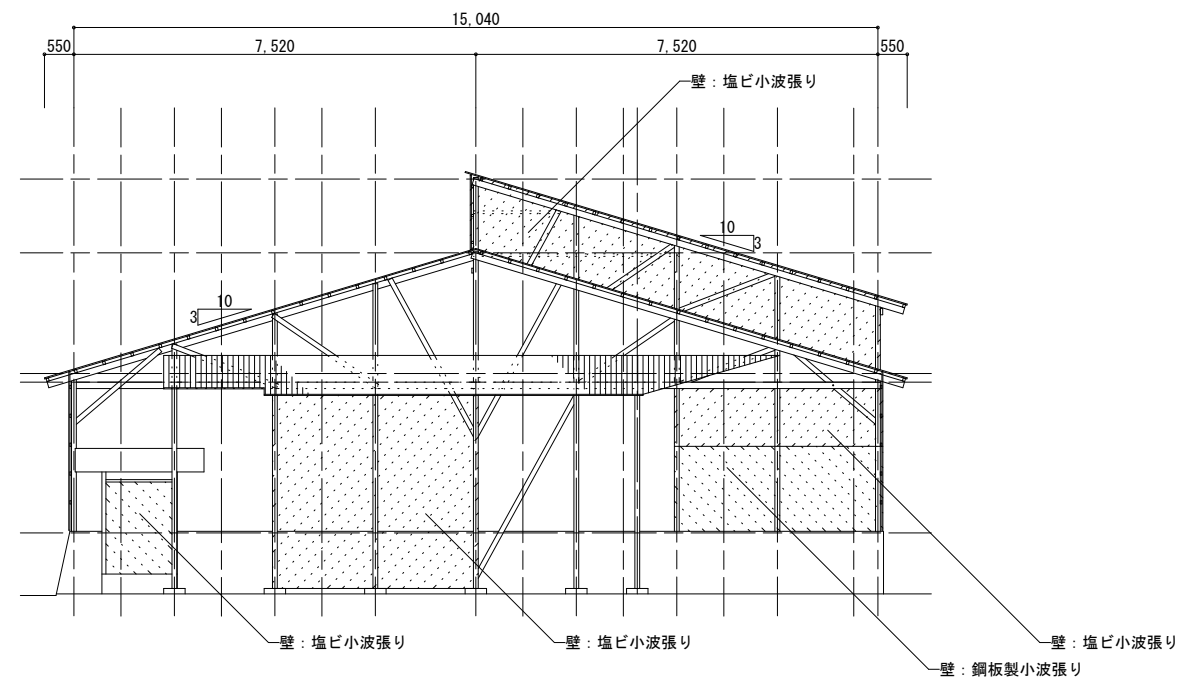


⑬ 南 立面図 1 : 200


	TITLE	平成28年度 鳥インフルエンザ発生農場跡地解体 工事設計図	DATE	13' 11	COA 有限会社 コア建築事務所	NO. 98
	NAME	立面図-2 ⑬	SCALE	1 / 100		
			CHECK	PLAN	DRW	55

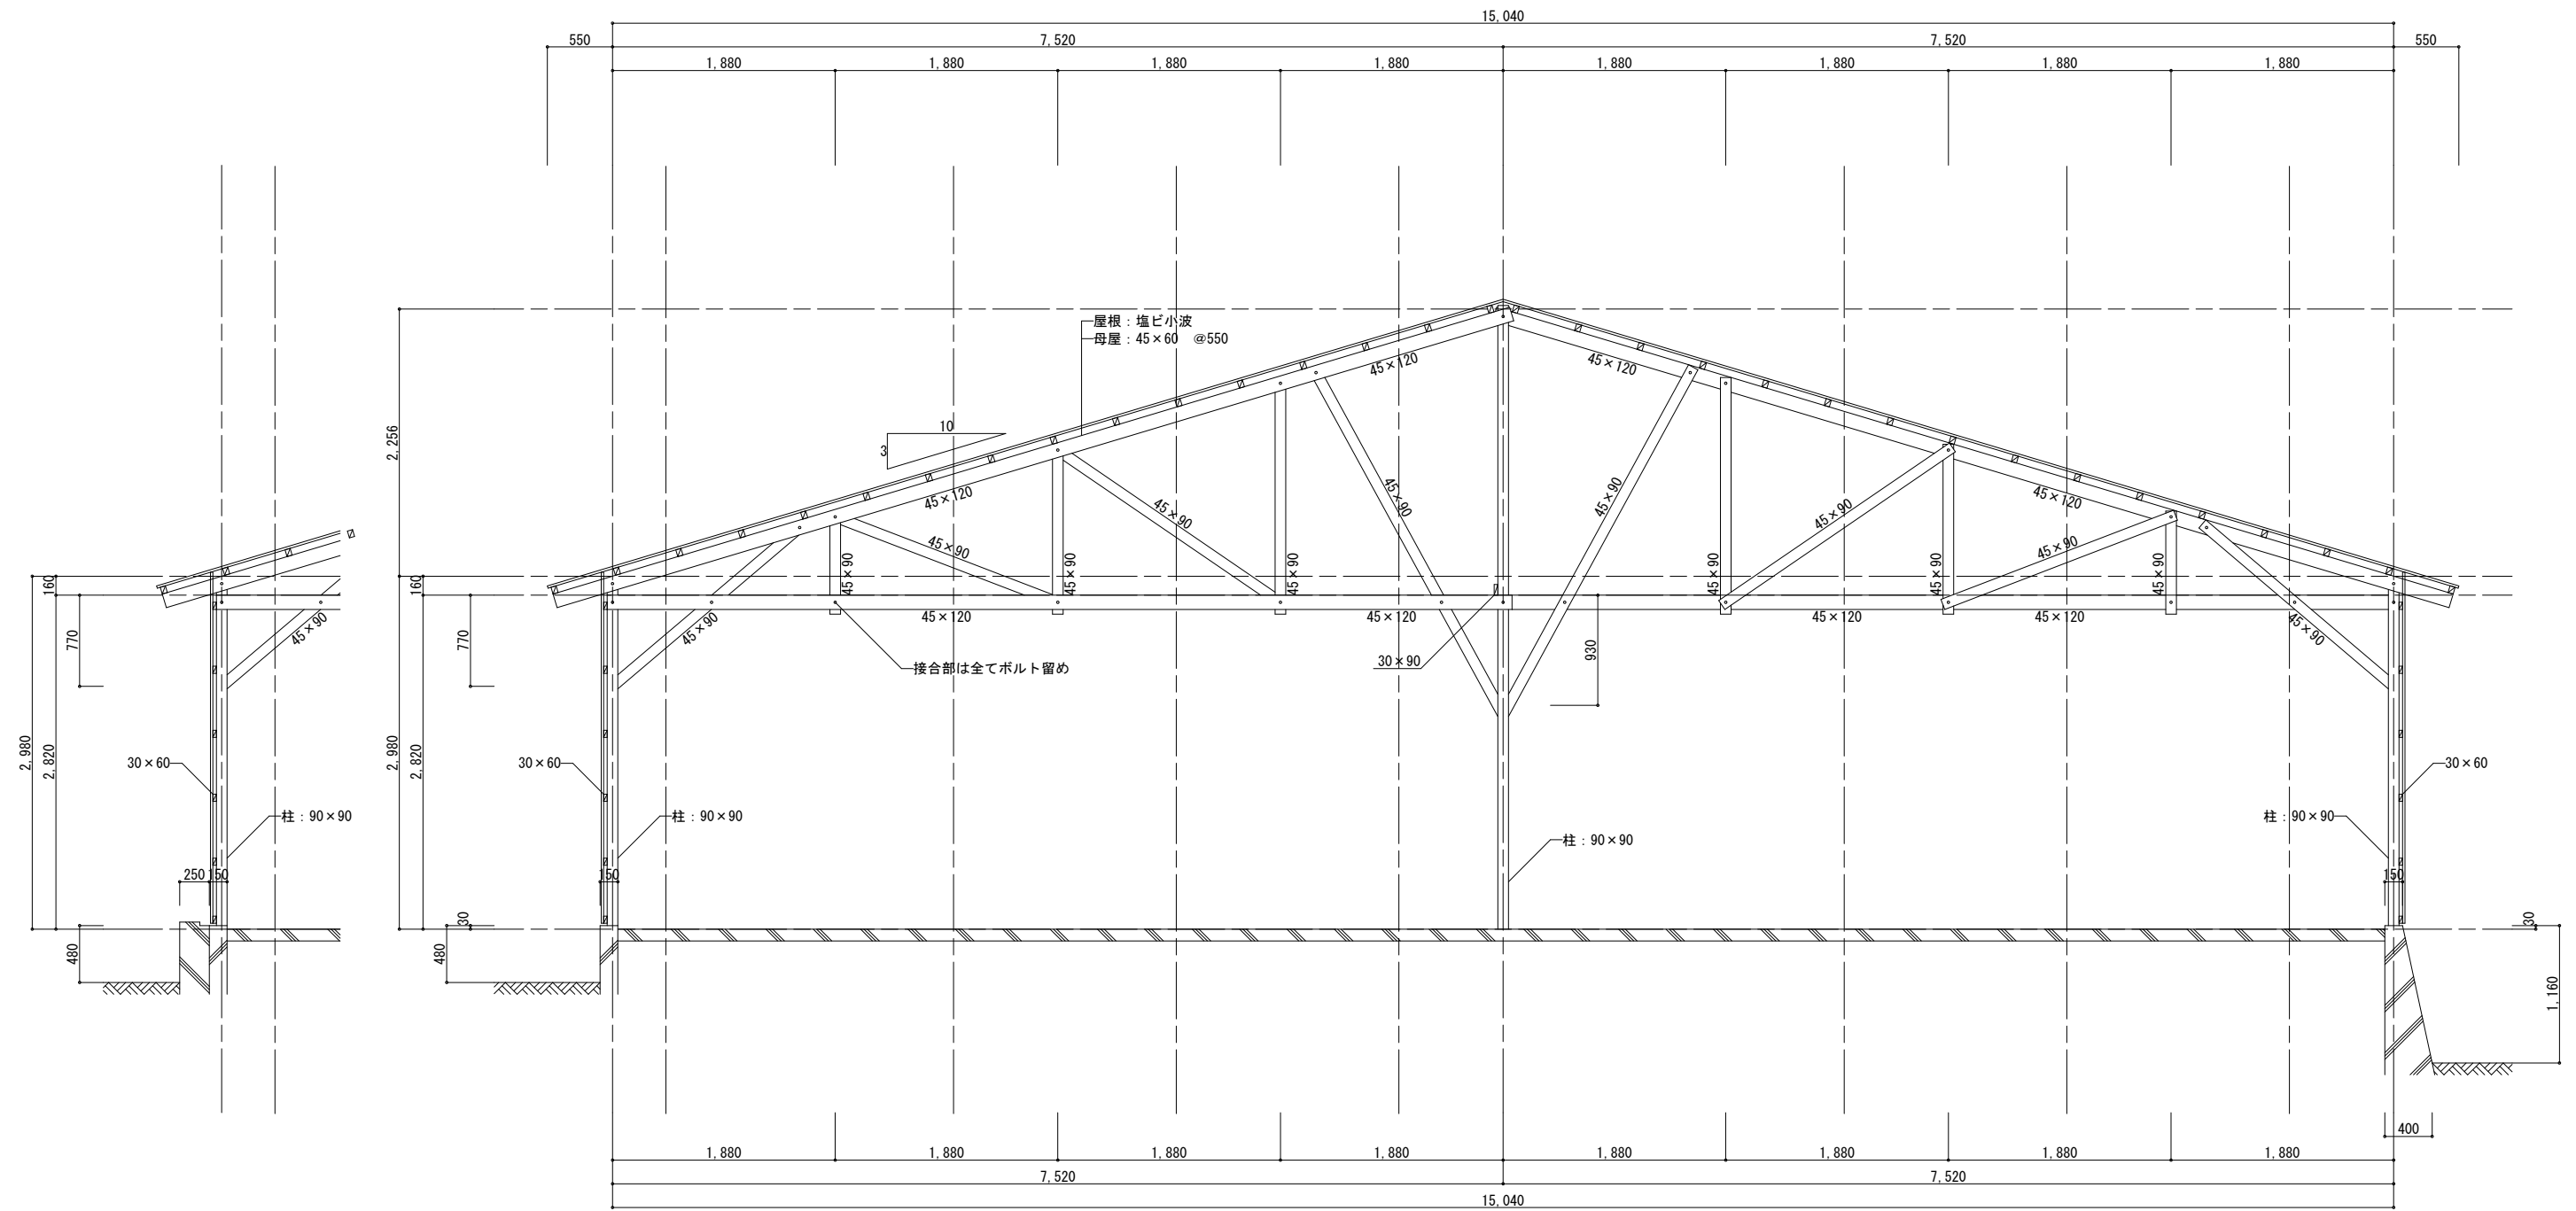


	TITLE	平成28年度 鳥インフルエンザ発生農場跡地解体 工事設計図	DATE	13' 11	COA 有限会社 コア建築事務所	NO. 98
	NAME	断面詳細図-1 ⑬	SCALE	1 / 40		
			CHECK		PLAN	DRW
						56

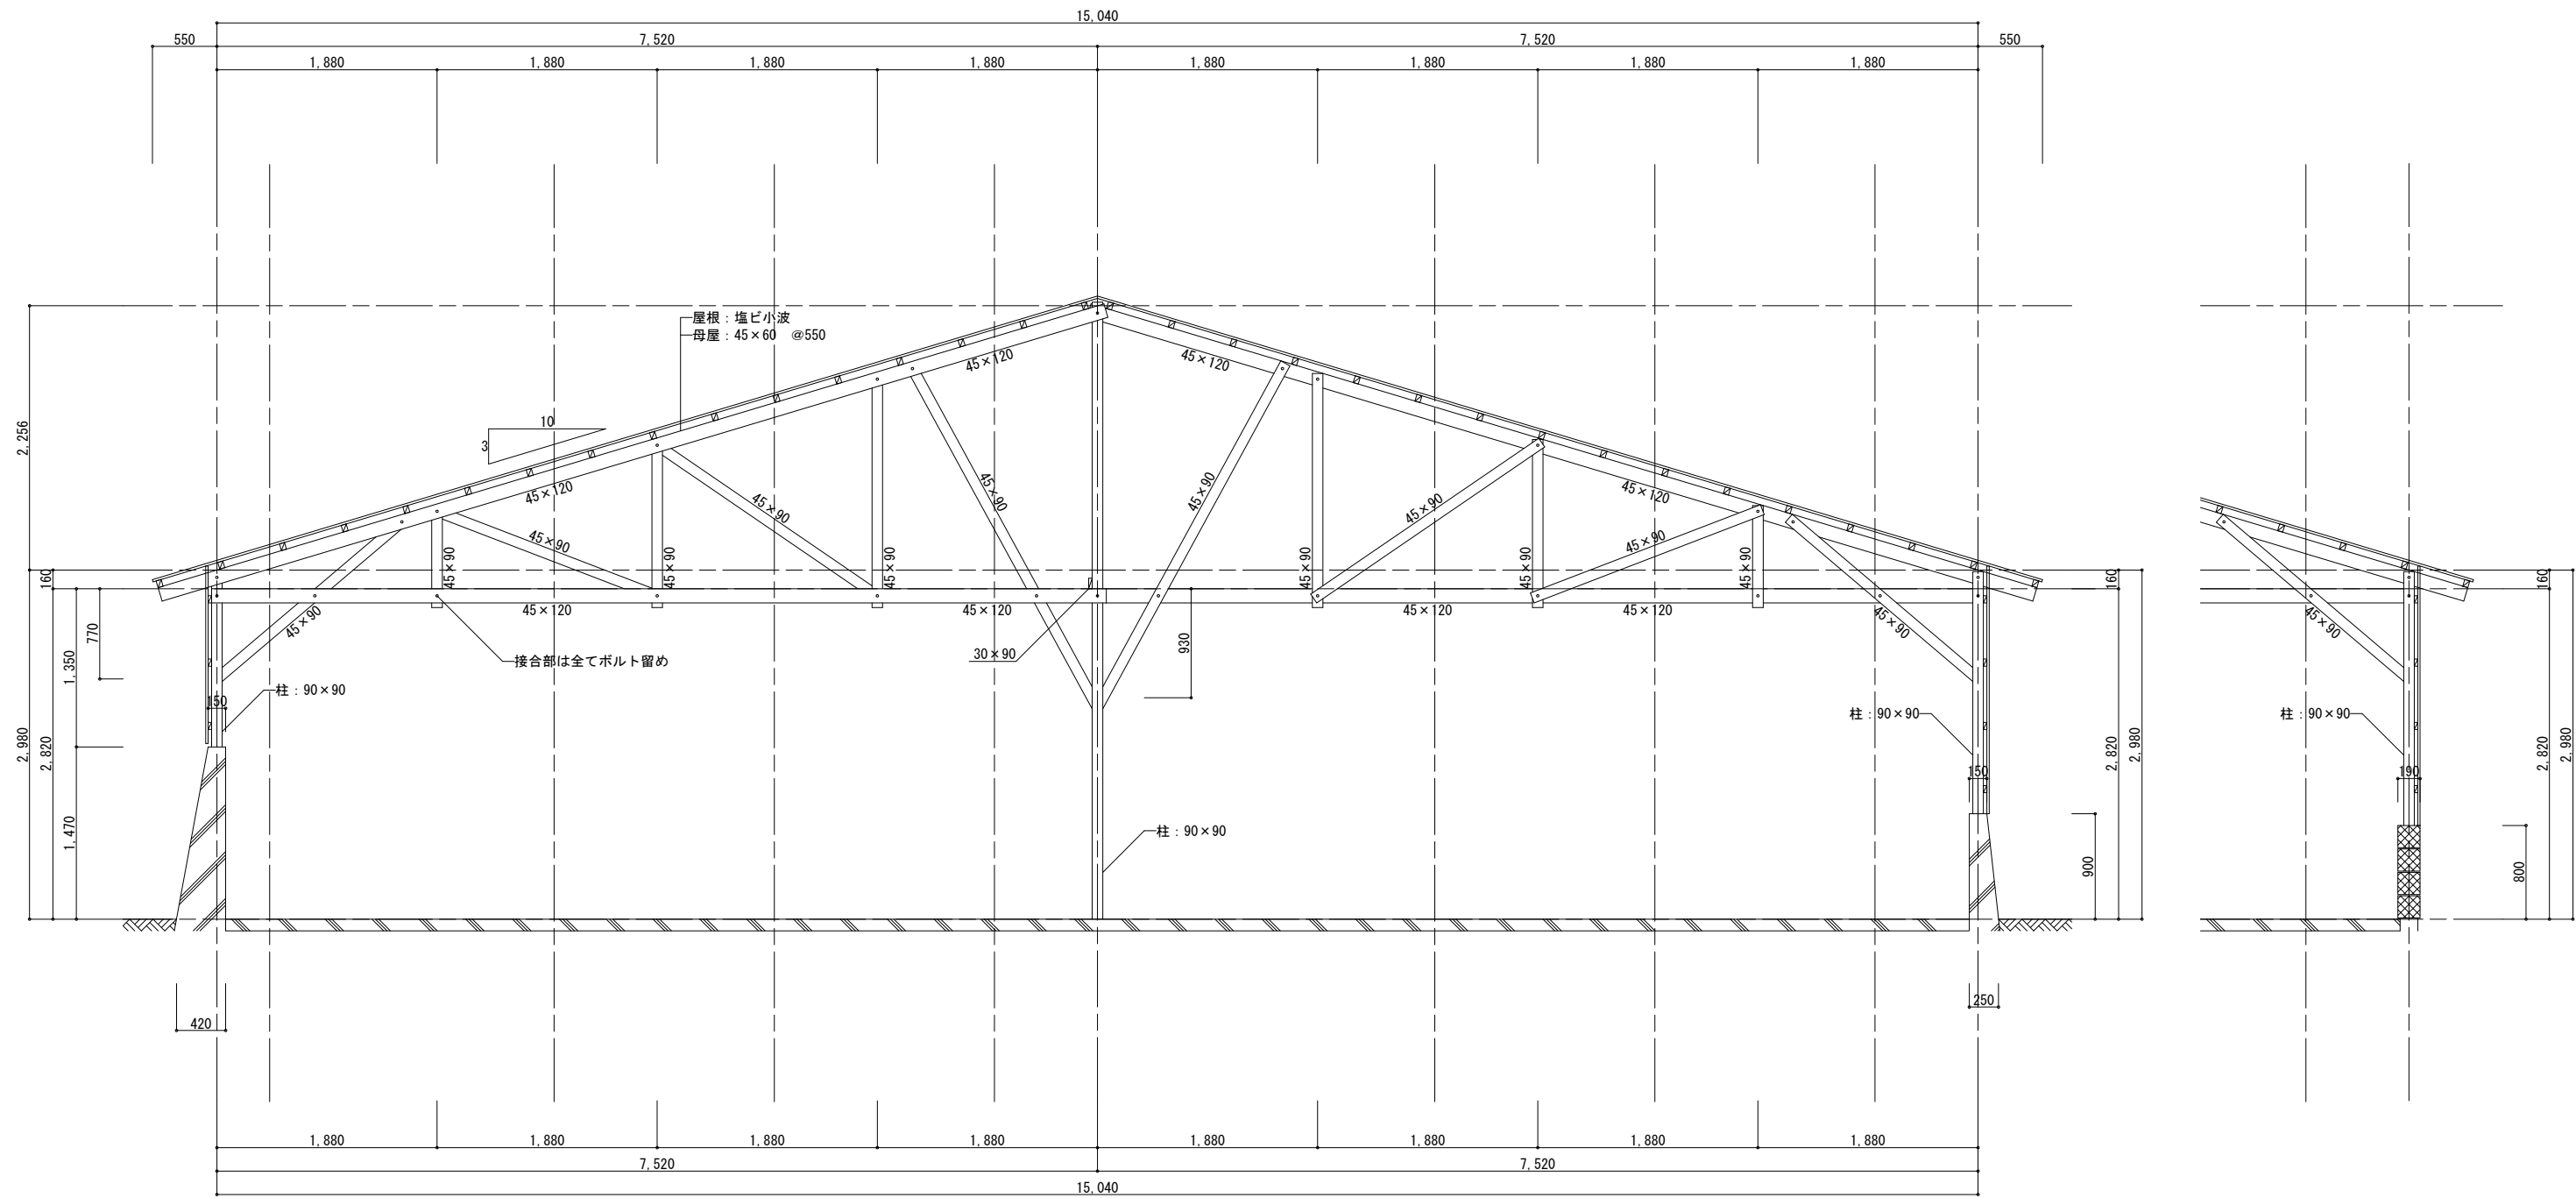


	TITLE 平成28年 鳥インフルエンザ発生農場跡地解体 工事設計図			DATE 13' 11		COA 有限会社 コア建築事務所		NO. 98	
	NAME 断面詳細図-2 ⑬			SCALE 1 / 40		CHECK	PLAN	DRW	57

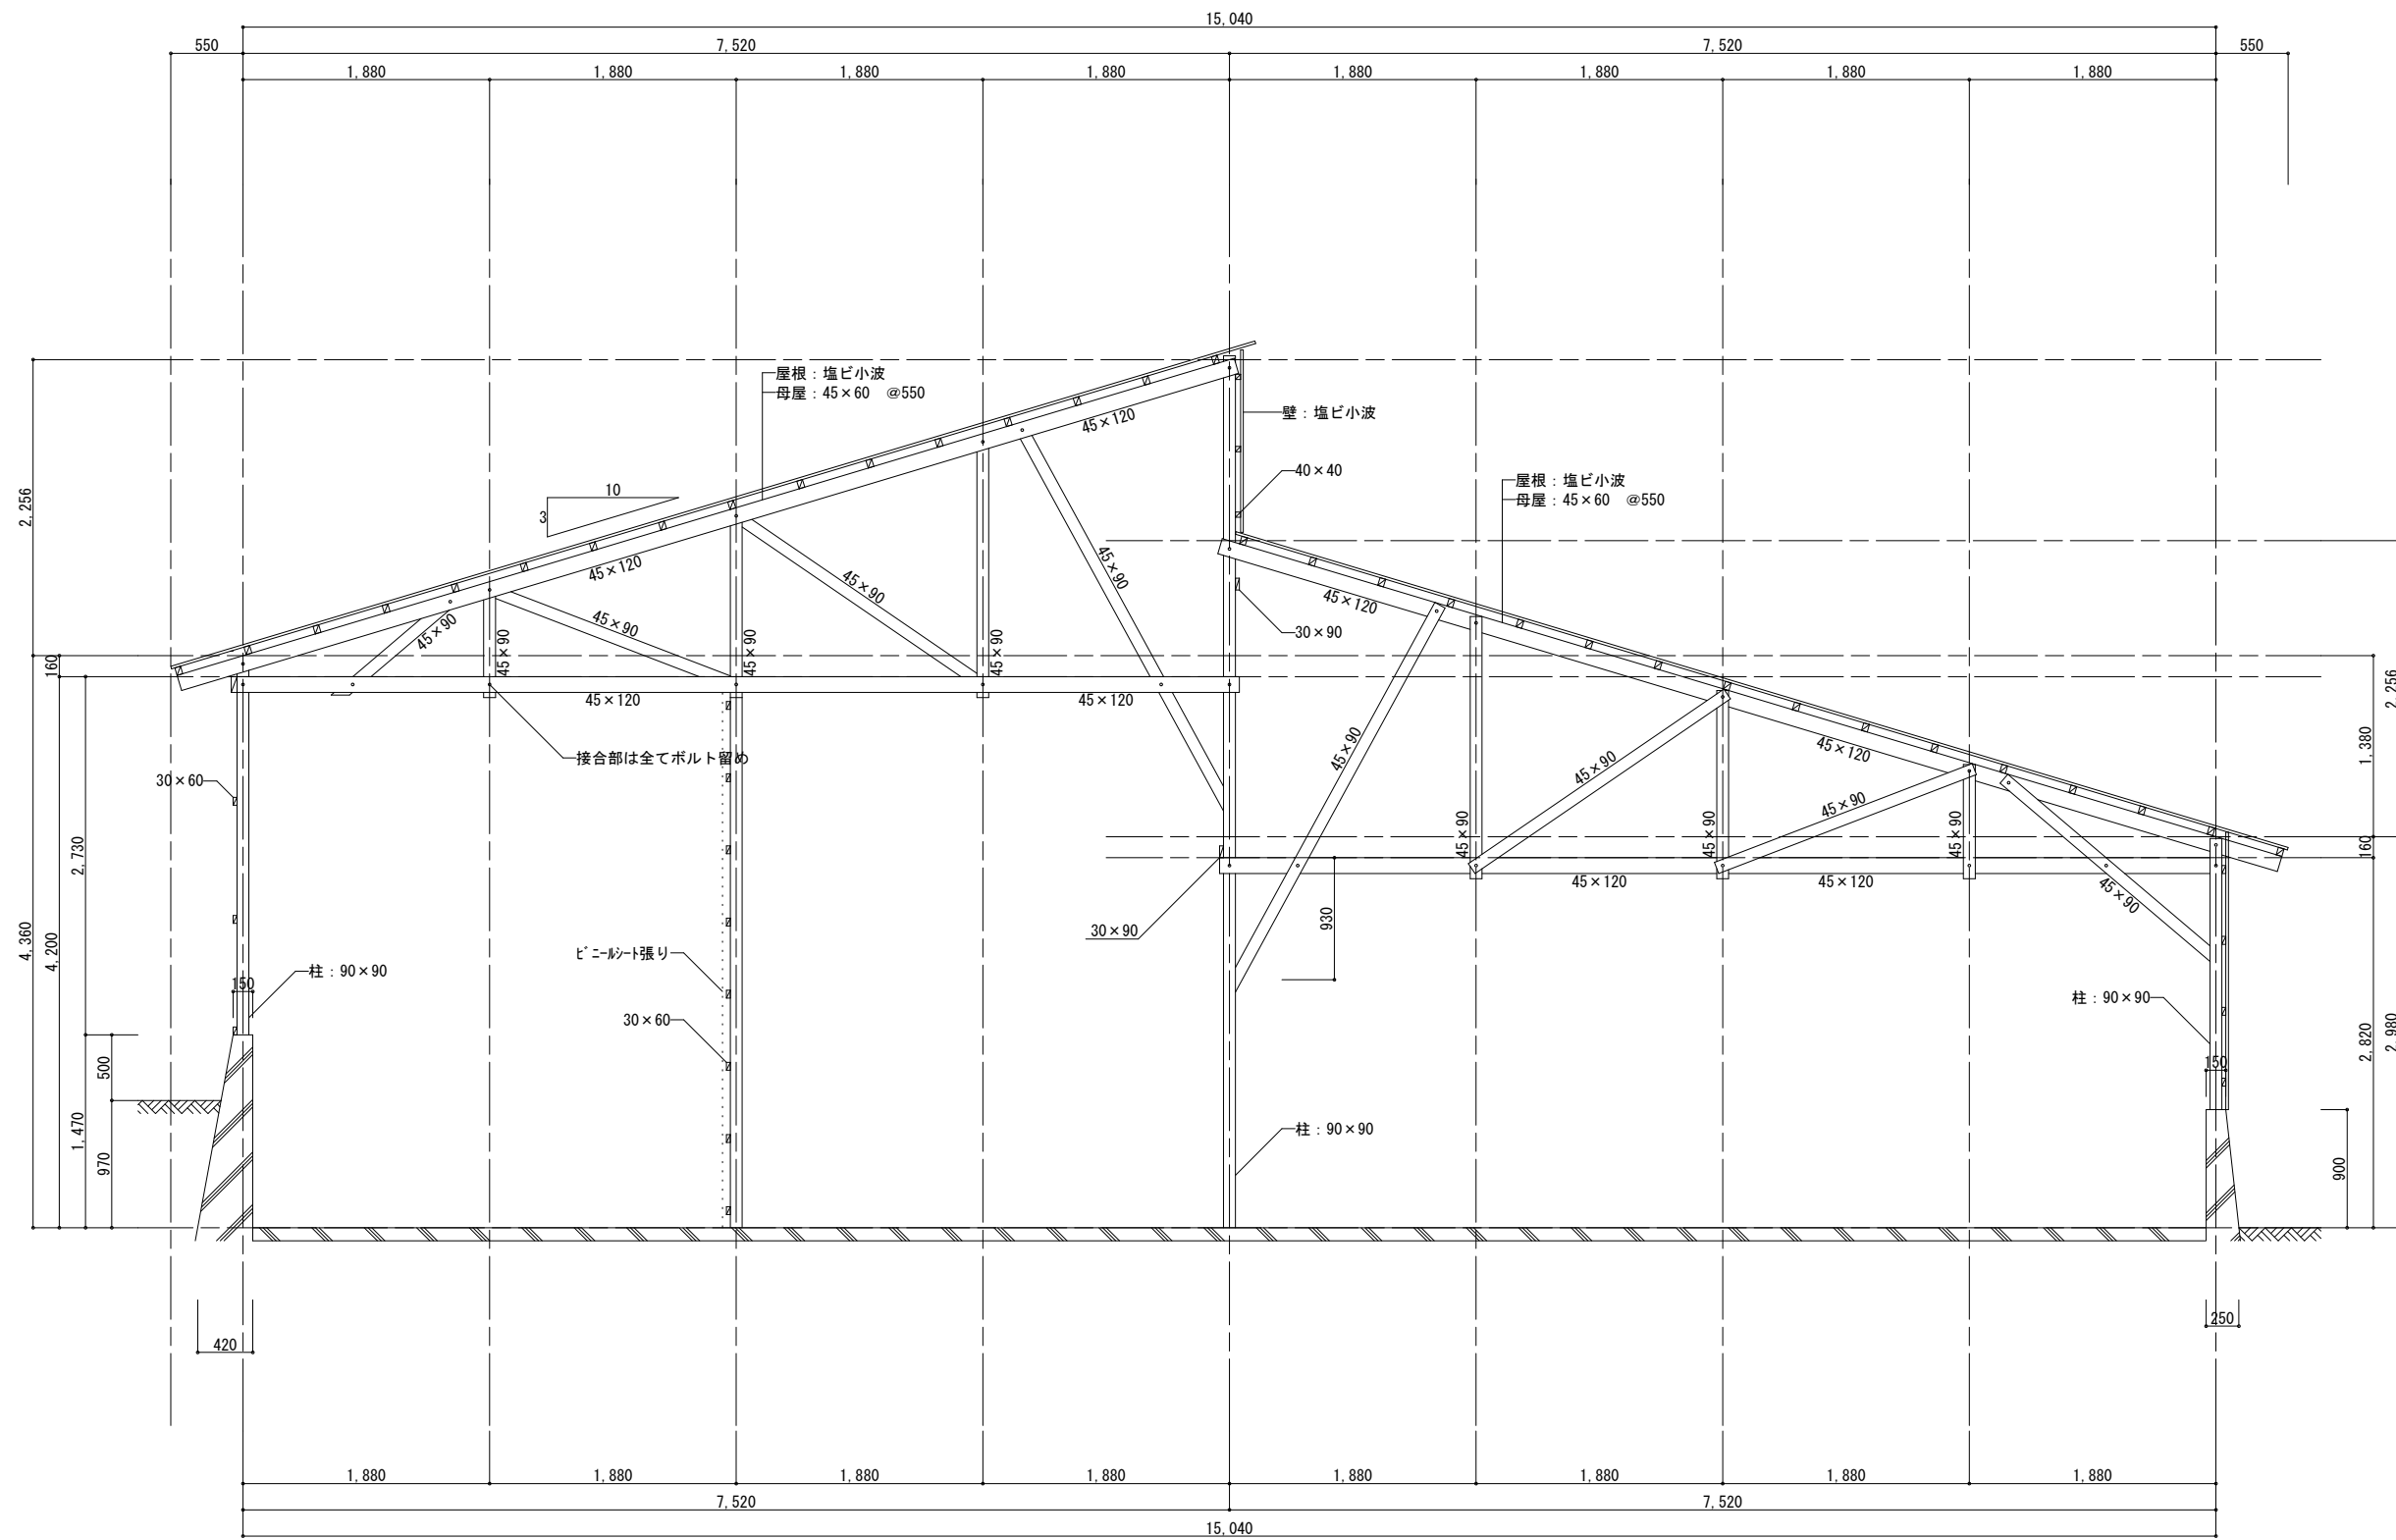


	TITLE	平成28年 鳥インフルエンザ発生農場跡地解体 工事設計図	DATE	13' 11	COA 有限会社 コア建築事務所	NO. 98
	NAME	断面詳細図-3 ⑬	SCALE	1 / 40		
			CHECK		PLAN	DRW
						58

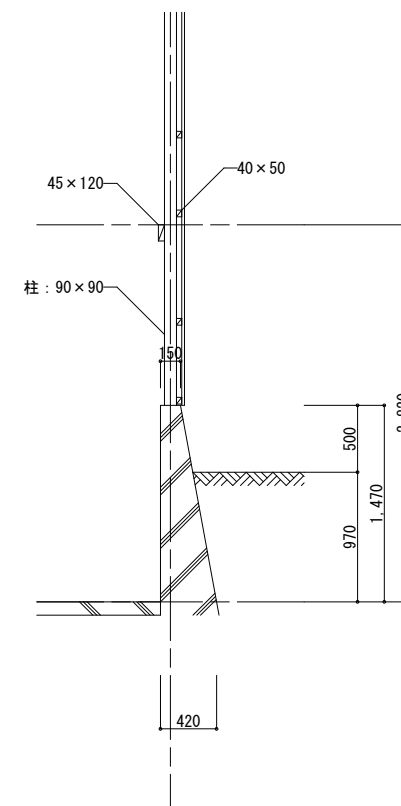

	TITLE	平成28年 鳥インフルエンザ発生農場跡地解体 工事設計図	DATE	13' 11	COA 有限会社 コア建築事務所			NO.	98
	NAME	断面詳細図-4 ⑬	SCALE	1/40	CHECK	PLAN	DRW		59

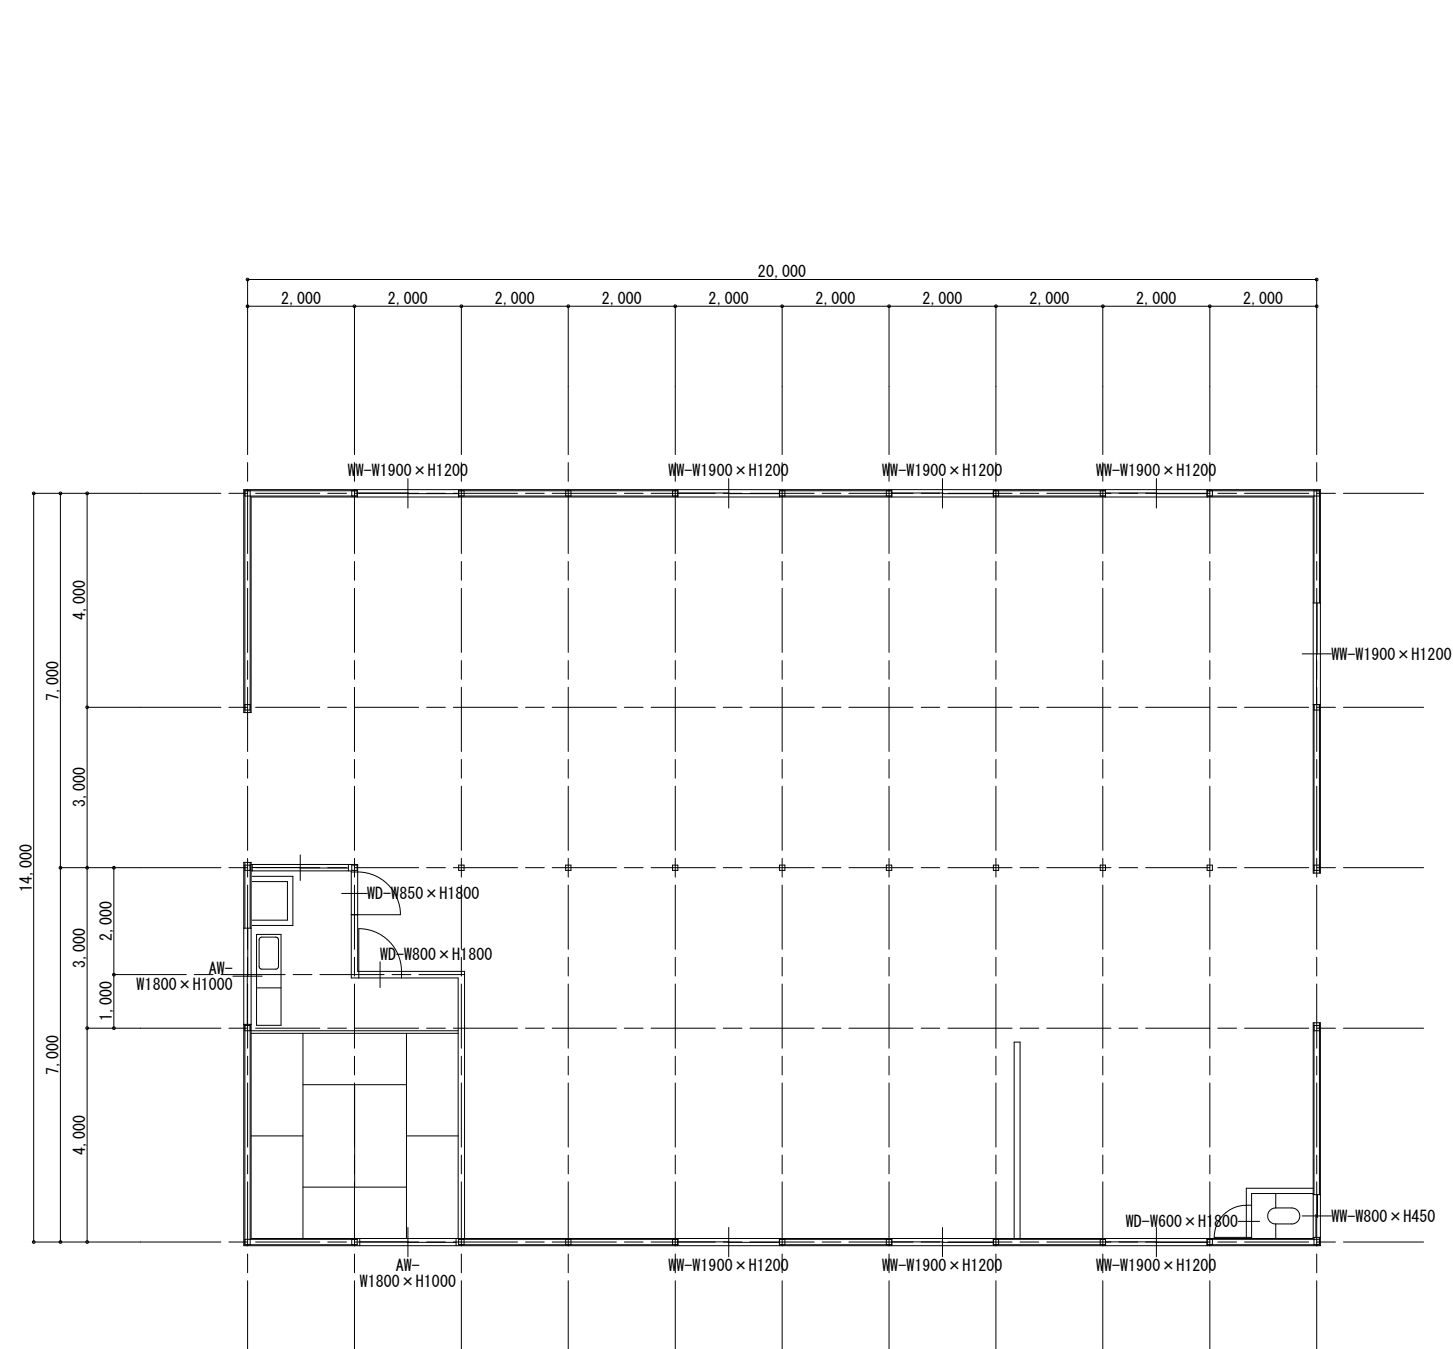


⑩ 1階平面図 1 : 100

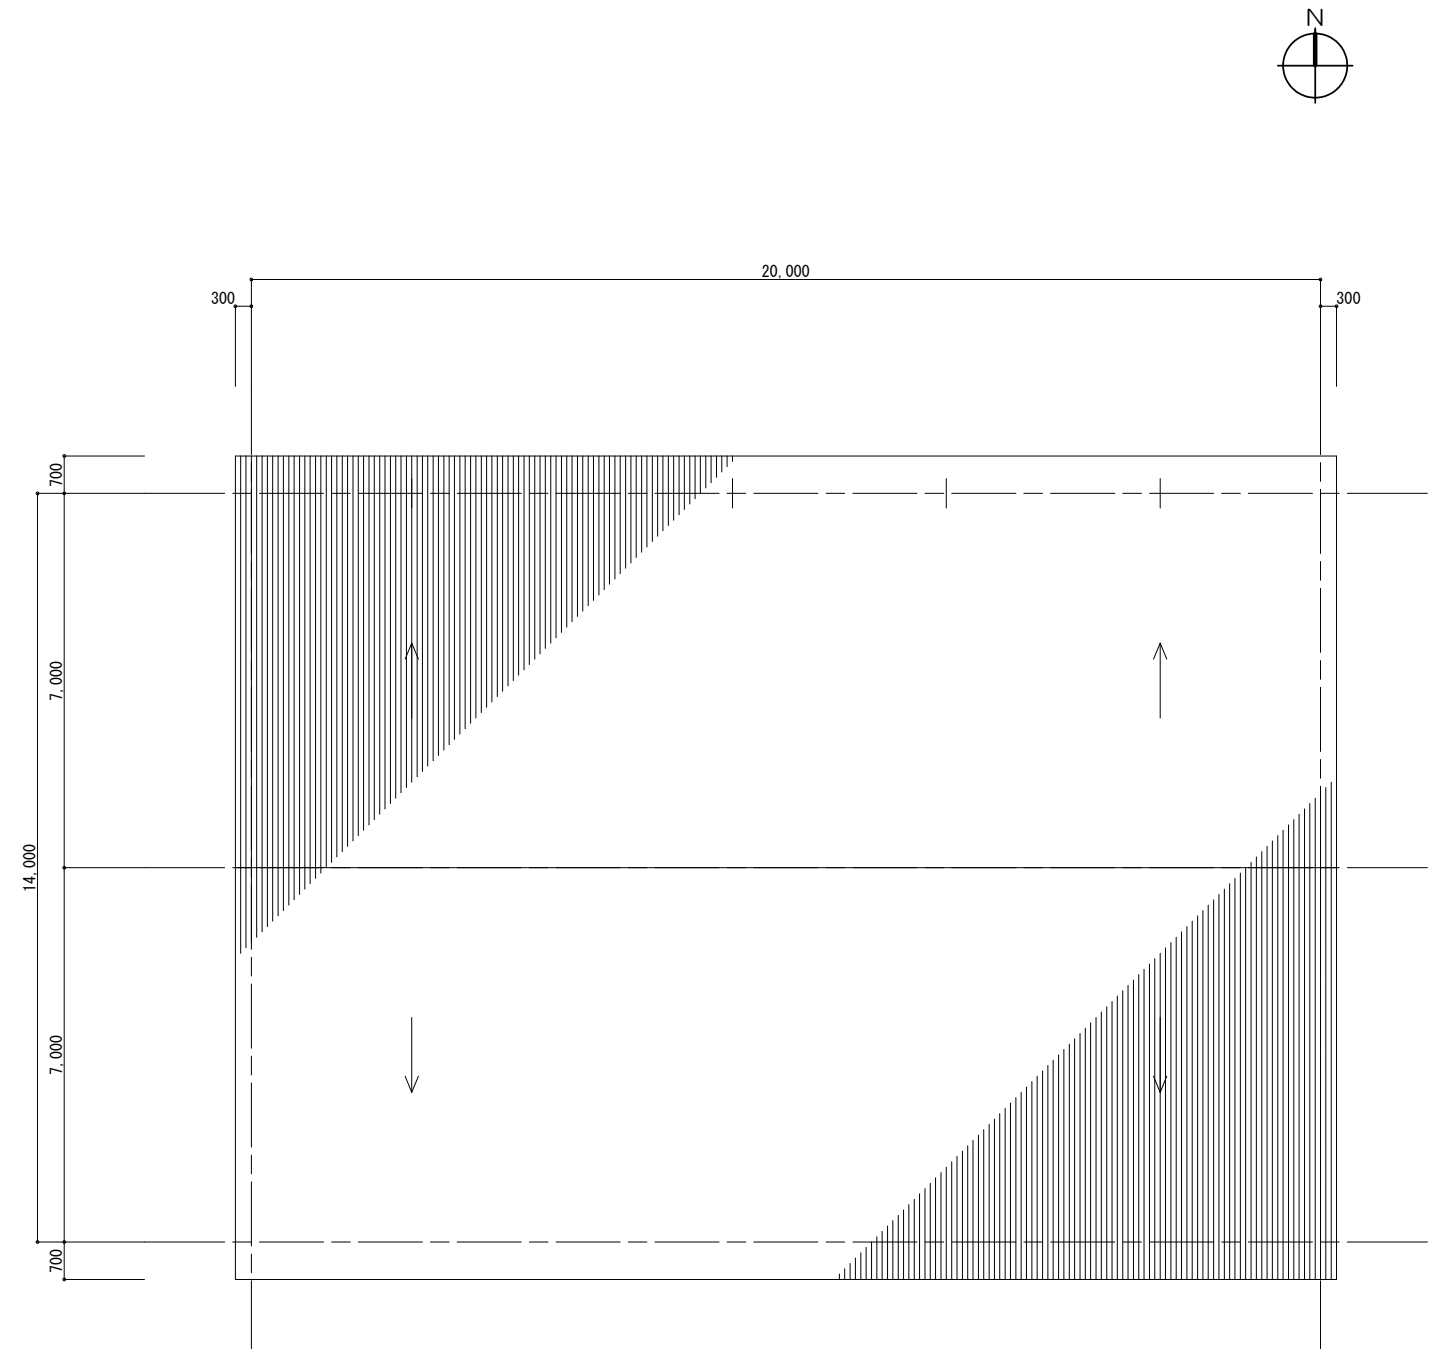


⑪ 屋根伏図 1 : 100

計算式	面積 (㎡)
20.0 × 14.0	280.0
計	280.0


	TITLE 平成28年度 鳥インフルエンザ発生農場跡地解体 工事設計図	DATE 13' 11	COA 有限会社 コア建築事務所			NO. 98
	NAME 1階平面図・屋根伏図 ⑩	SCALE 1 / 100	CHECK	PLAN	DRW	71

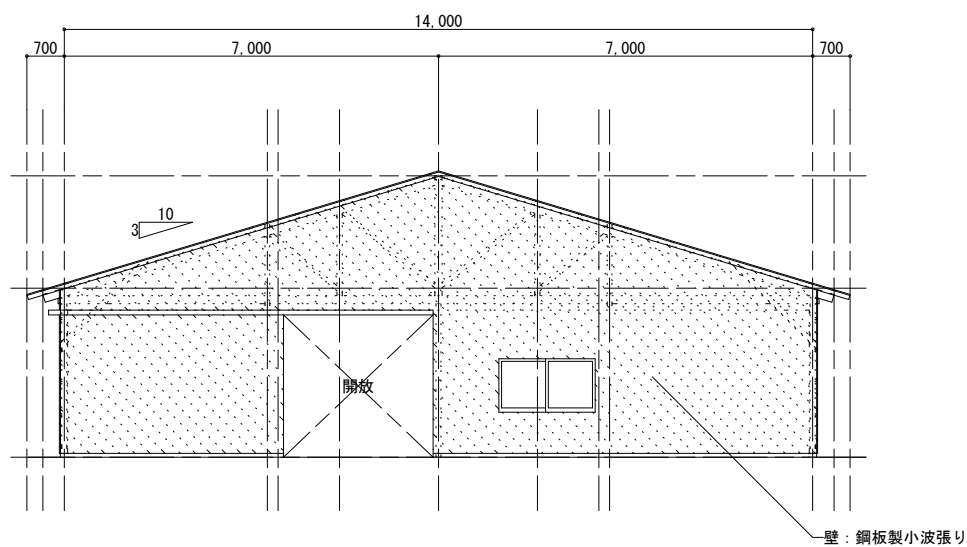


⑬ 西 立面図 1 : 100

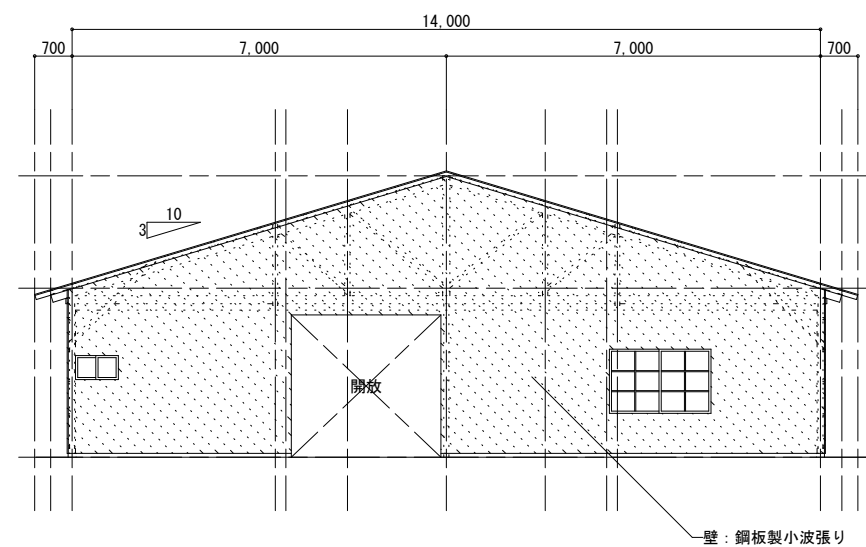

⑭ 東 立面図 1 : 100

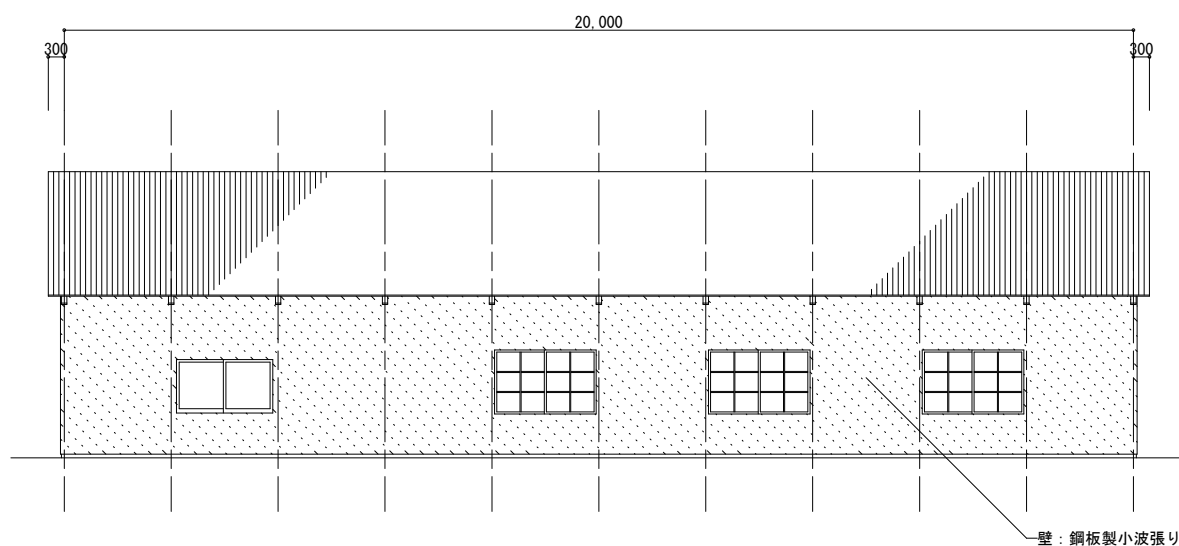


⑮ 南 立面図 1 : 100

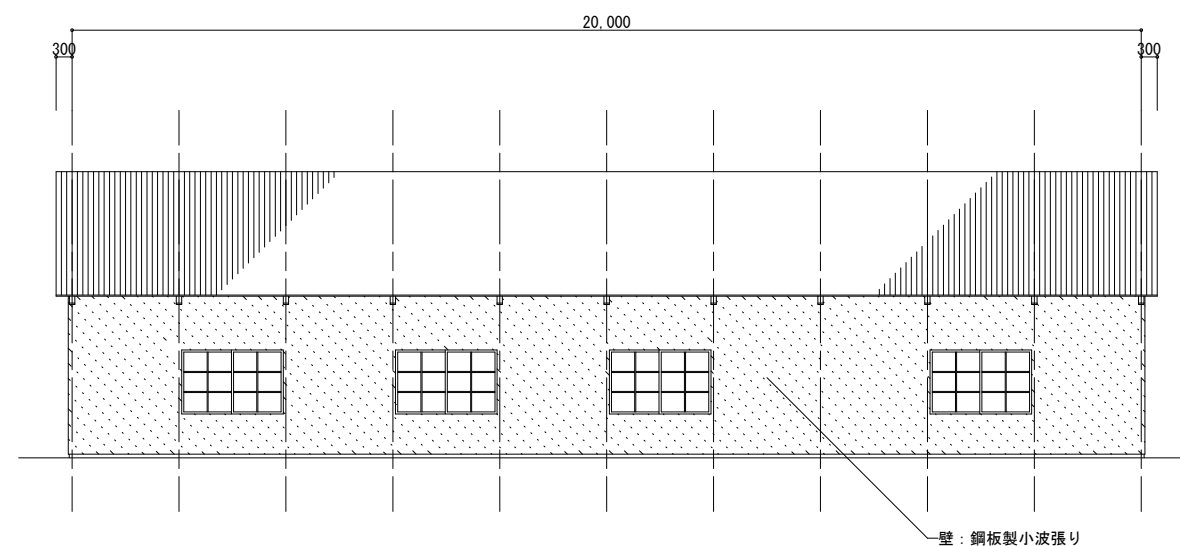


⑯ 北 立面図 1 : 100


	TITLE	平成28年度 鳥インフルエンザ発生農場跡地解体 工事設計図	DATE	13' 11	COA 有限会社 コア建築事務所	NO. 98
	NAME	立面図 ⑬	SCALE	1 / 100		
			CHECK	PLAN	DRW	72

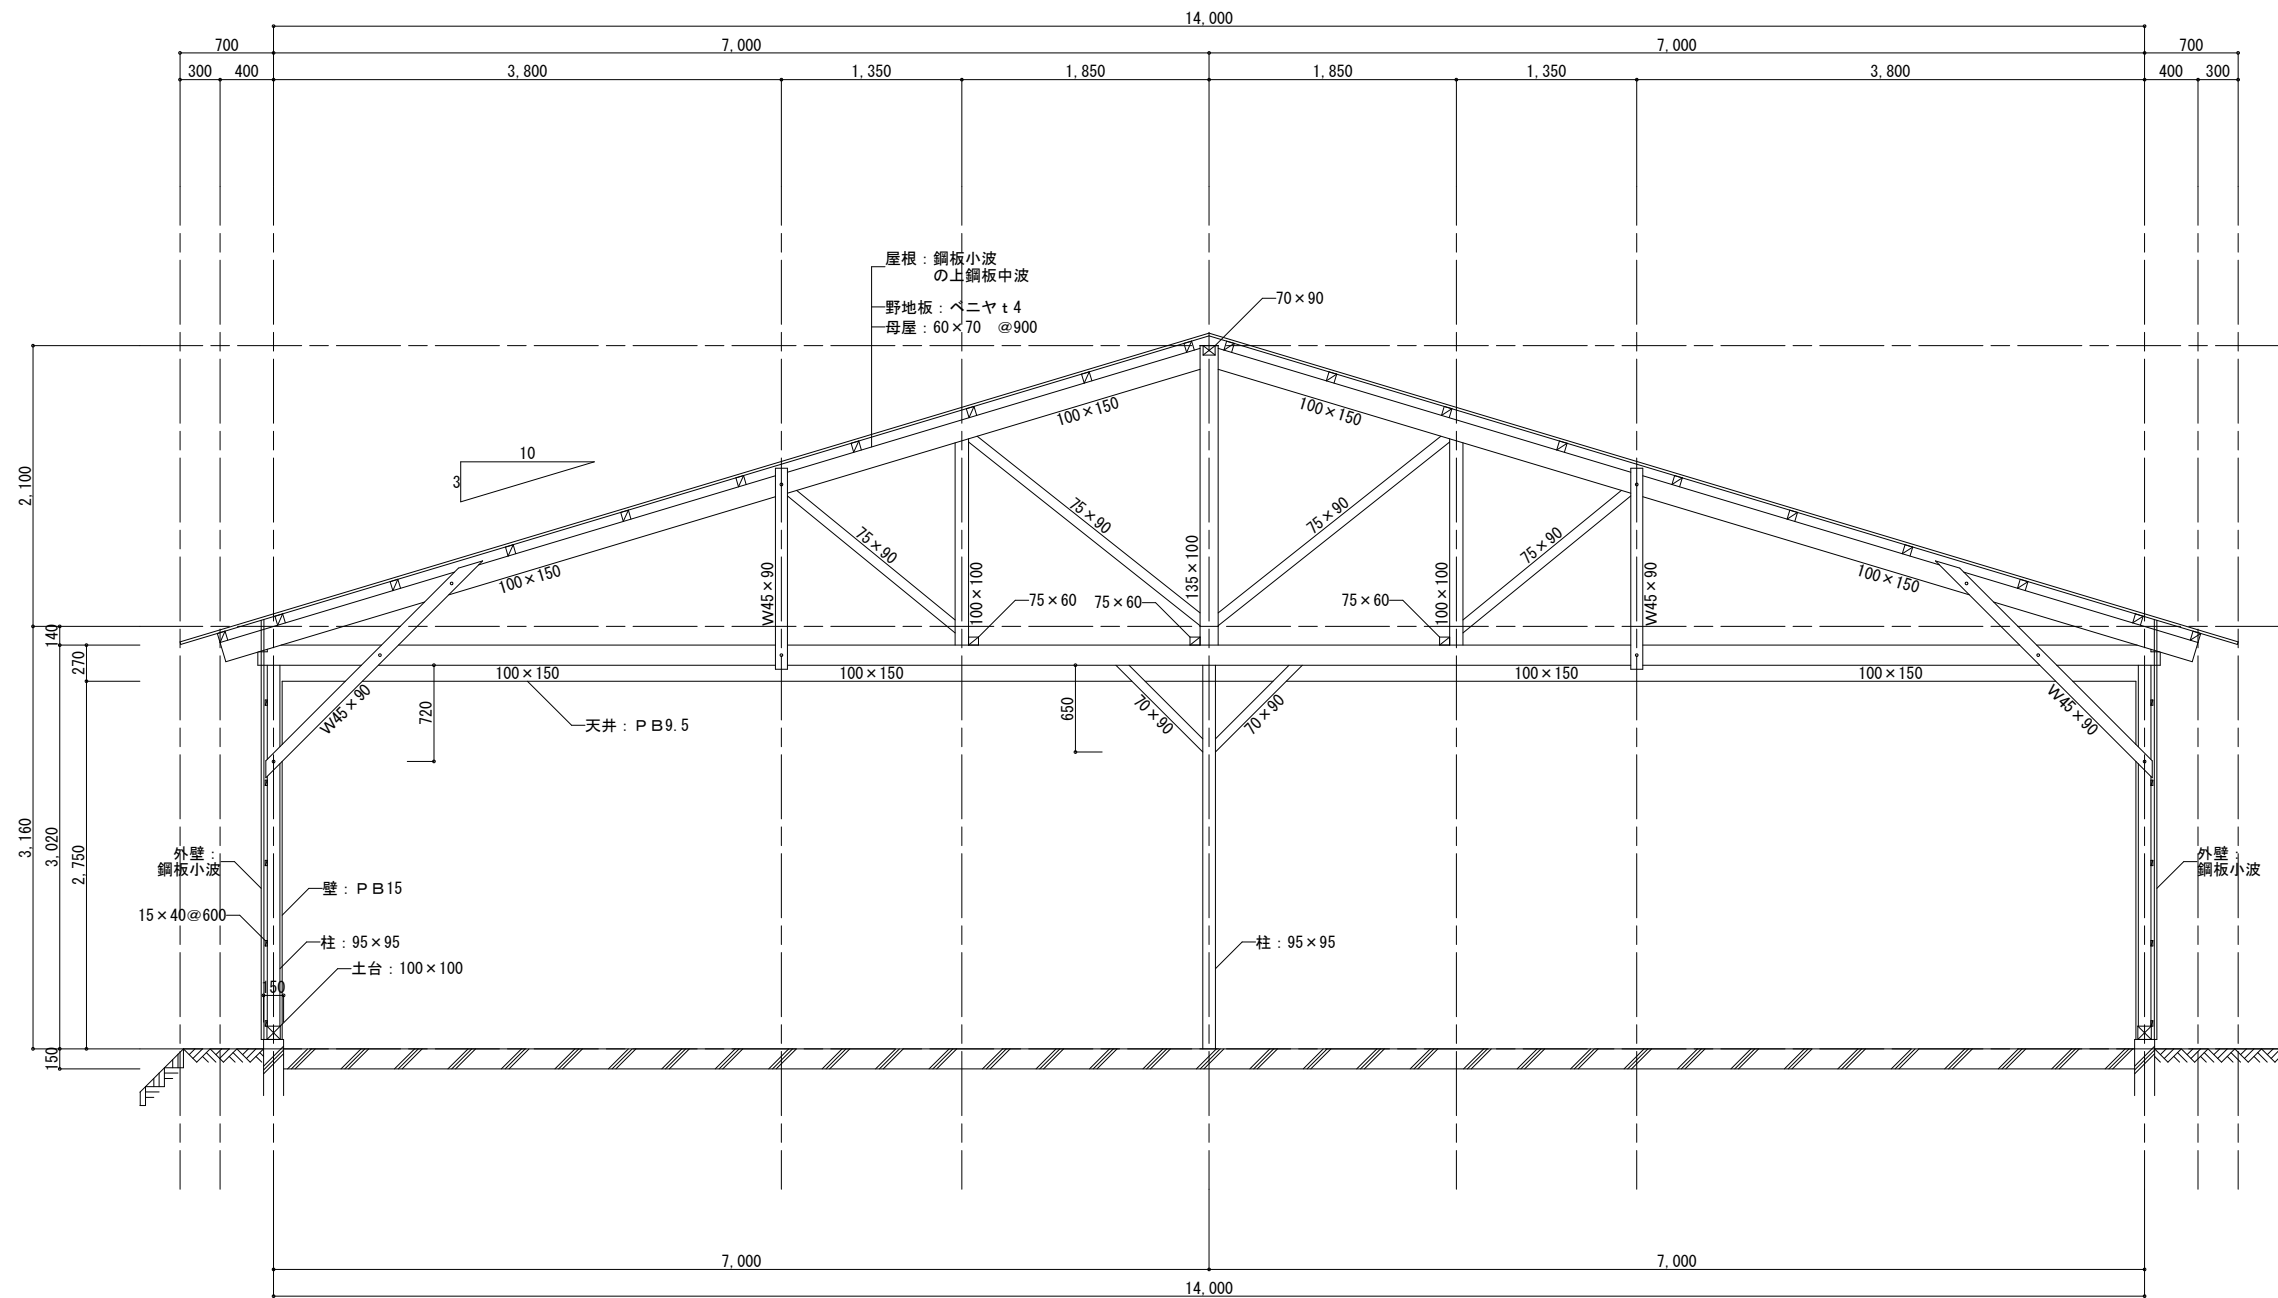

	TITLE	平成28年 鳥インフルエンザ発生農場跡地解体 工事設計図	DATE	13' 11	COA 有限会社 コア建築事務所	NO. 98
	NAME	断面詳細図 ⑬	SCALE	1 / 40		
			CHECK		PLAN	DRW
						73

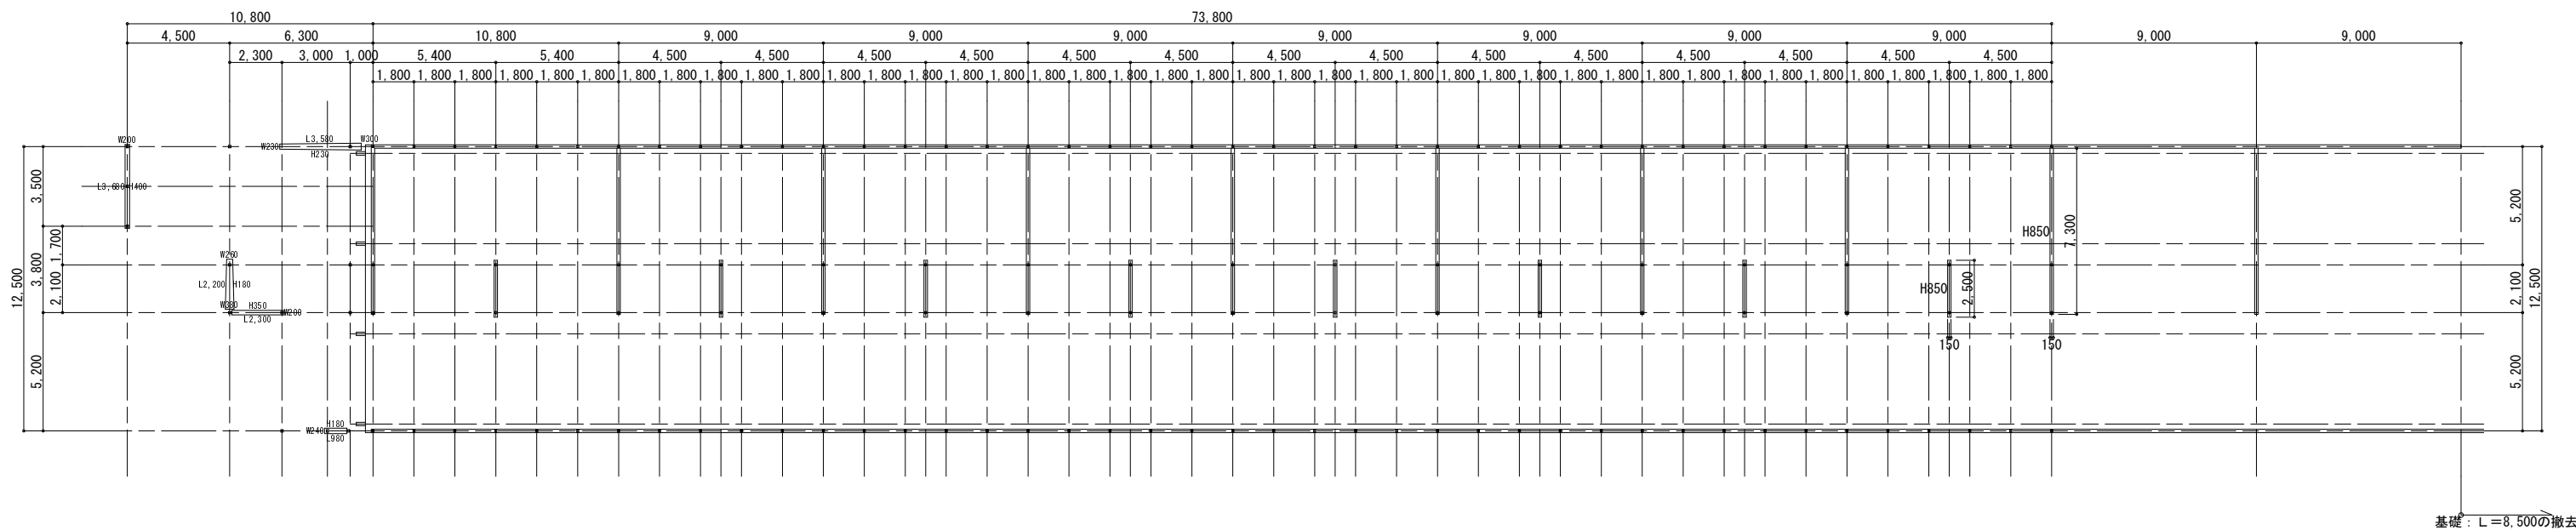


⑪ 屋根伏図 1 : 200

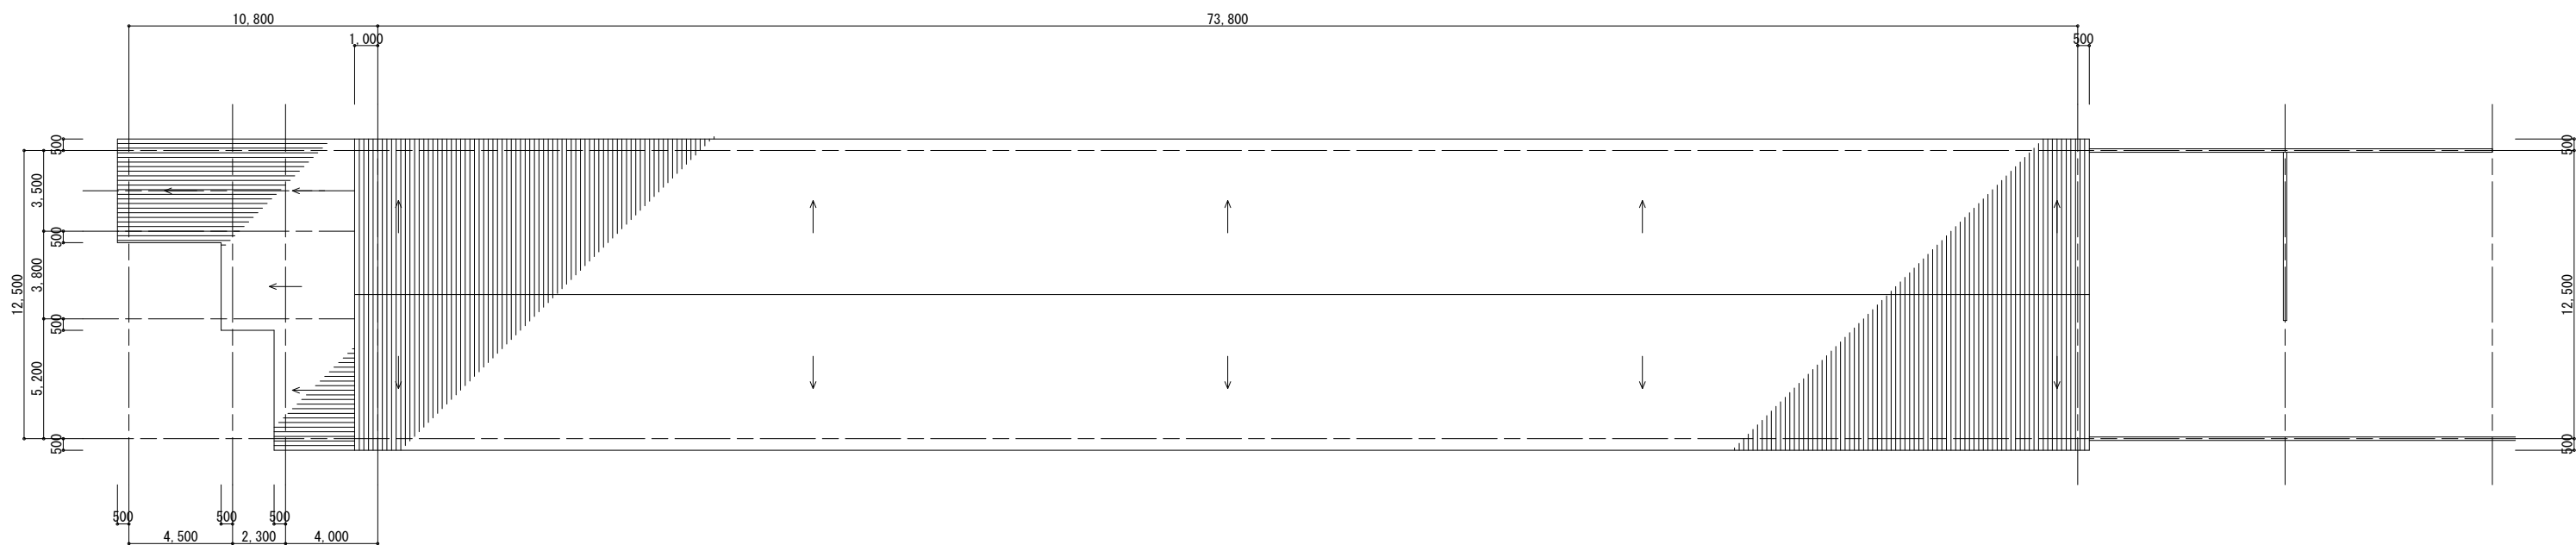


計算式	面積 (m ²)
73.8×12.5	922.5
$4.5 \times 3.5 + 2.3 \times 7.3 + 4.0 \times 12.5$	82.54
計	1,005.04


	TITLE	平成28年度 鳥インフルエンザ発生農場跡地解体 工事設計図	DATE	13' 11	COA 有限 会社 コア建築事務所			NO.	98
	NAME	1階平面図・屋根伏図 ⑪	SCALE	1/200	CHECK	PLAN	DRW		74

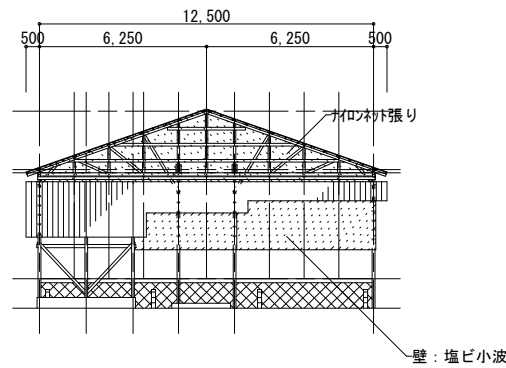


⑪ 南 立面図 1：200

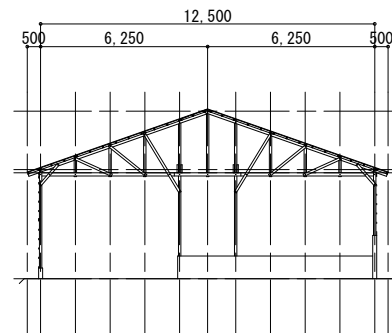

⑪ 北 立面図 1：200

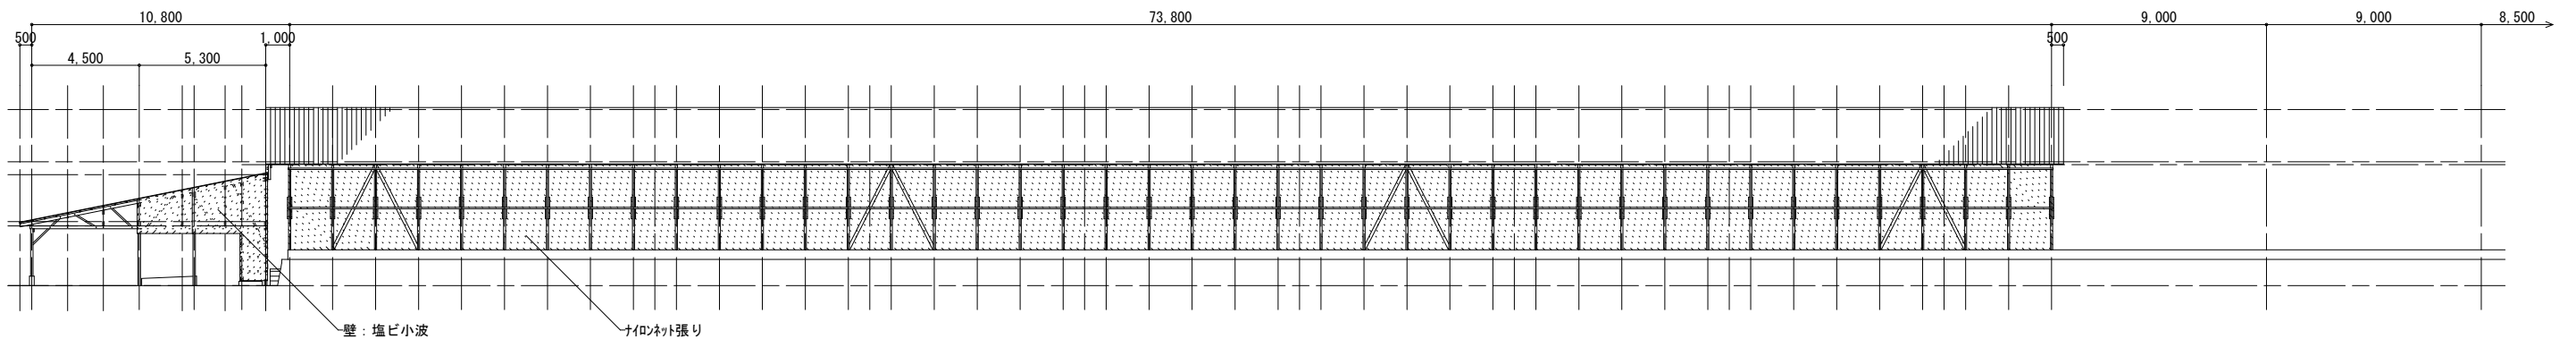


⑪ 東 立面図 1：200

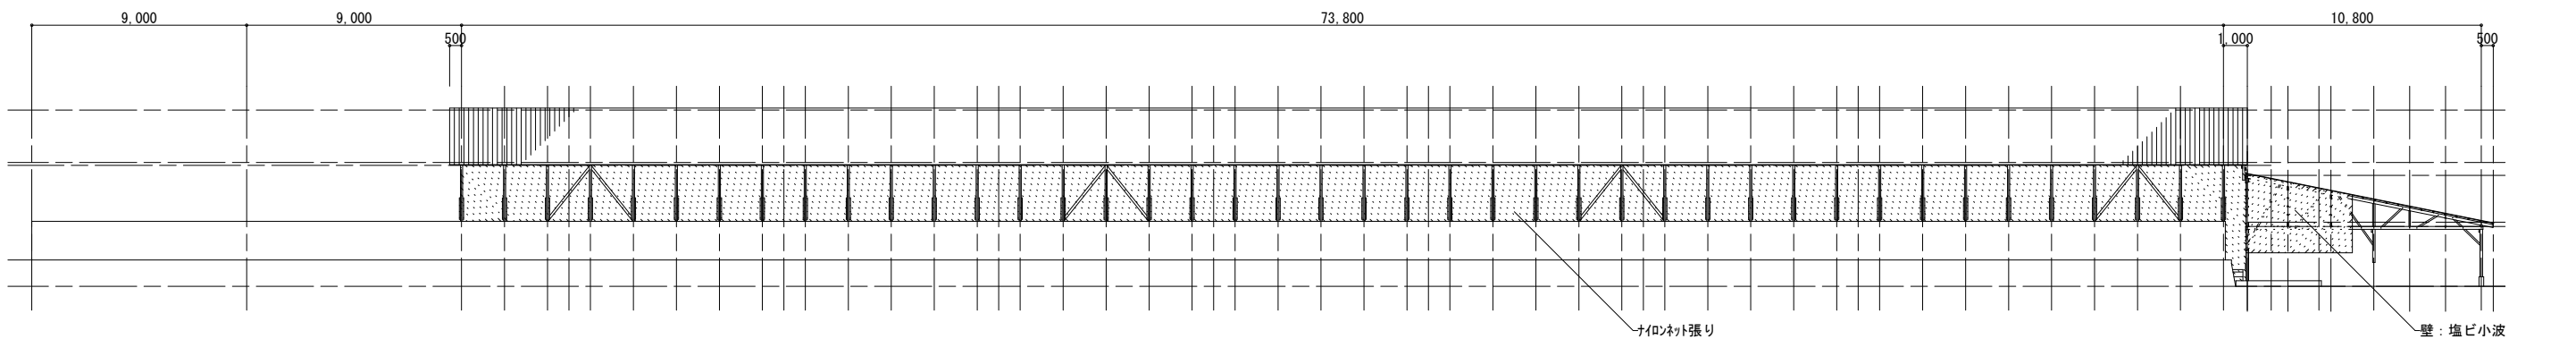


⑪ 西 立面図 1：200



	TITLE	平成28年度 鳥インフルエンザ発生農場跡地解体 工事設計図	DATE	13' 11	COA 有限会社 コア建築事務所	NO. 98
	NAME	立面図 ⑪	SCALE	1 / 200		
			CHECK	PLAN	DRW	75

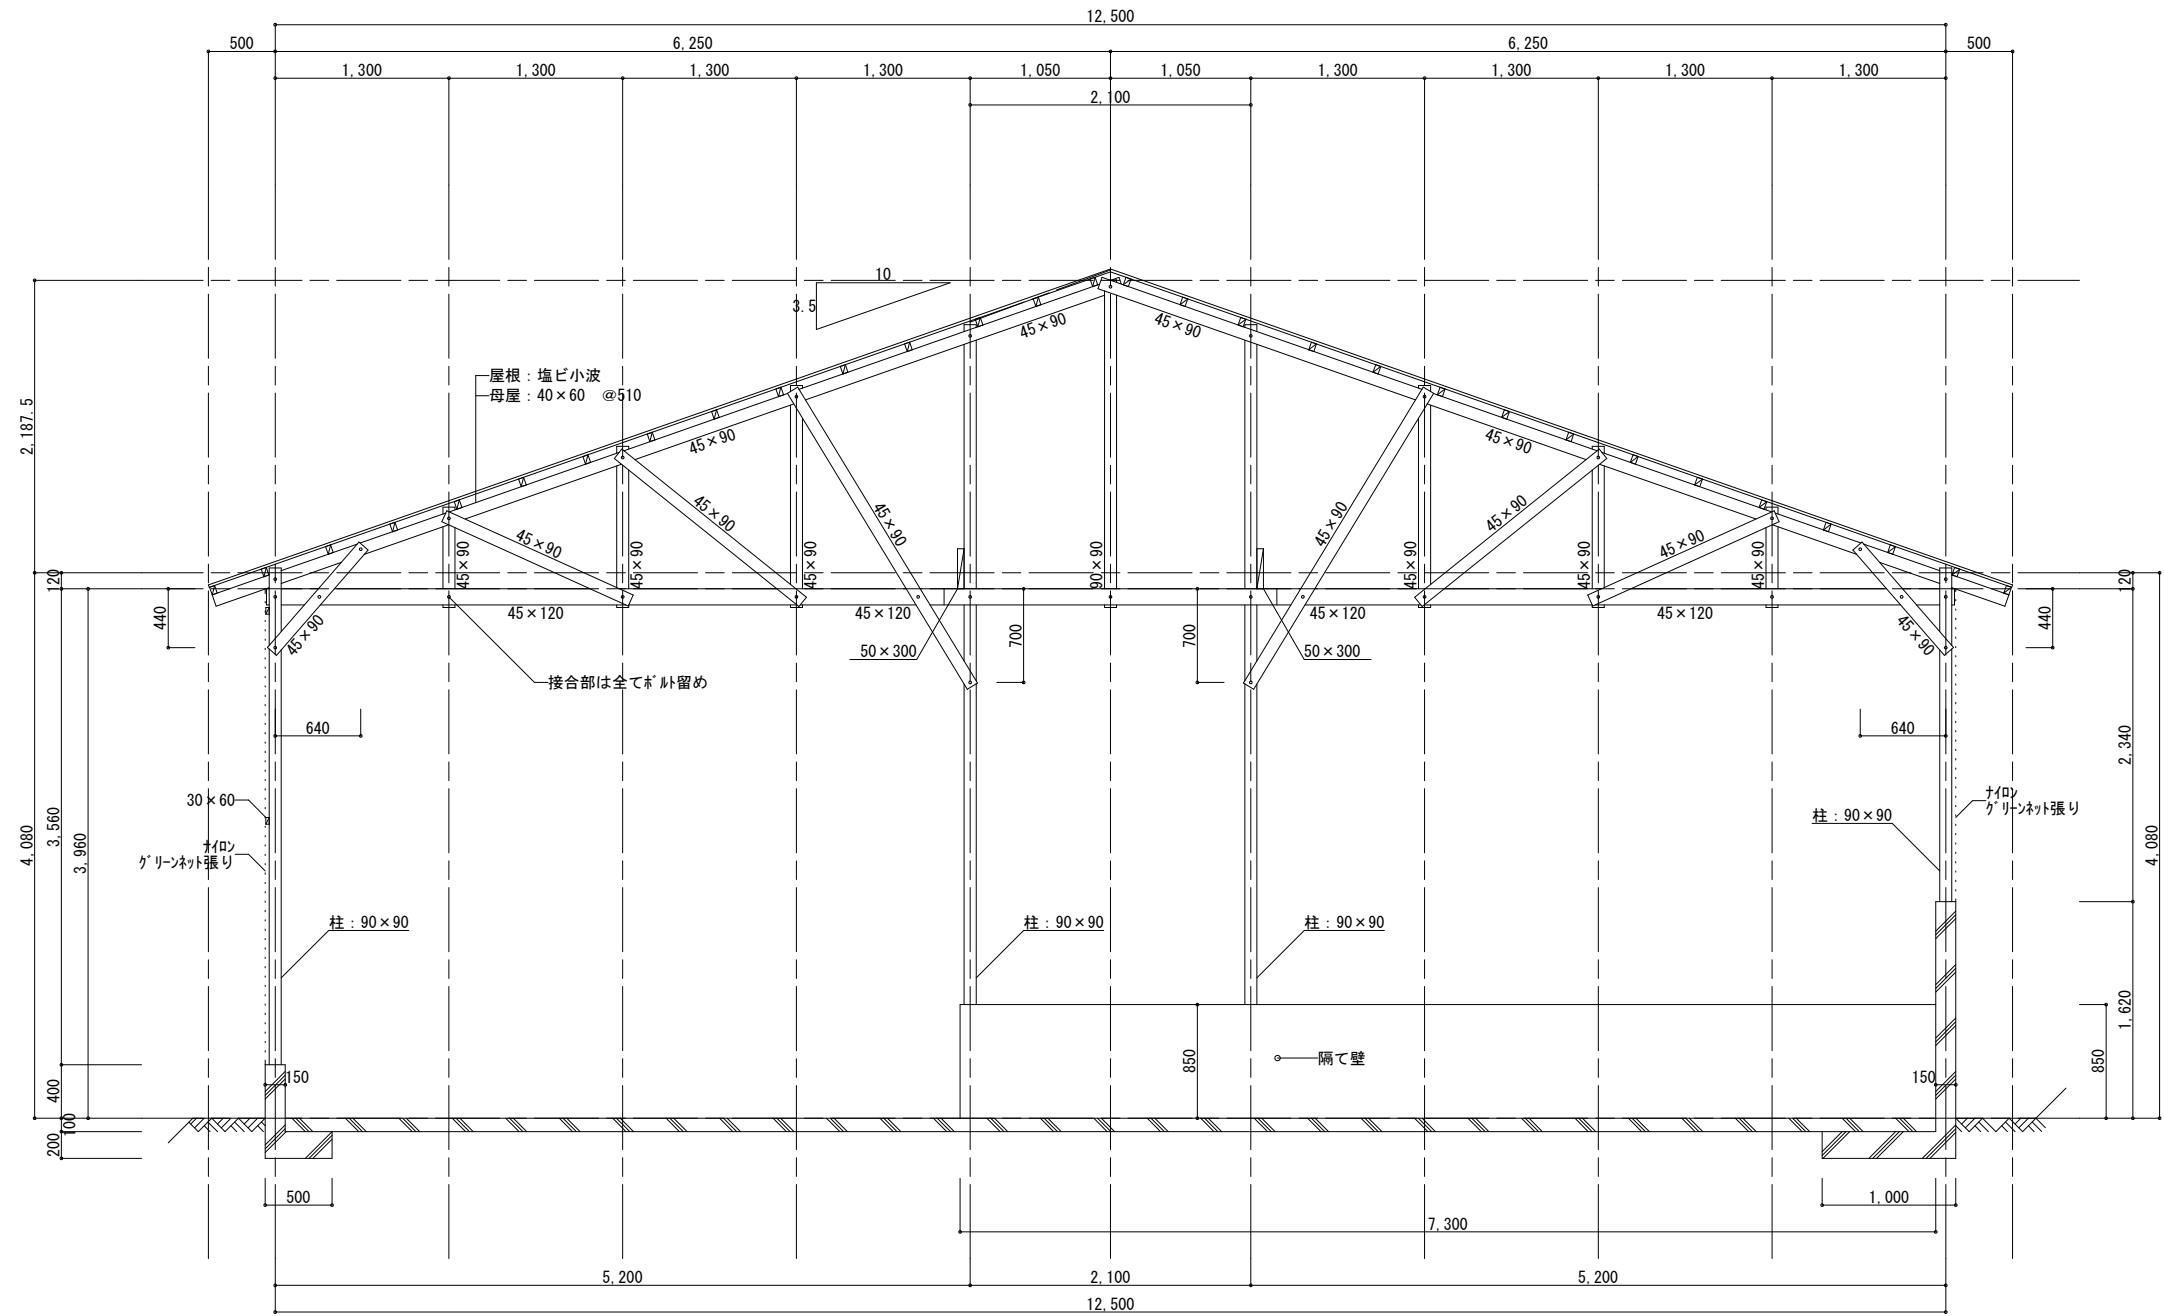

	TITLE	平成28年度 鳥インフルエンザ発生農場跡地解体 工事設計図	DATE	13' 11	COA	有限会社 コア建築事務所	NO. 98
	NAME	断面詳細図-1 ⑰	SCALE	1 / 40			
			CHECK		PLAN	DRW	76


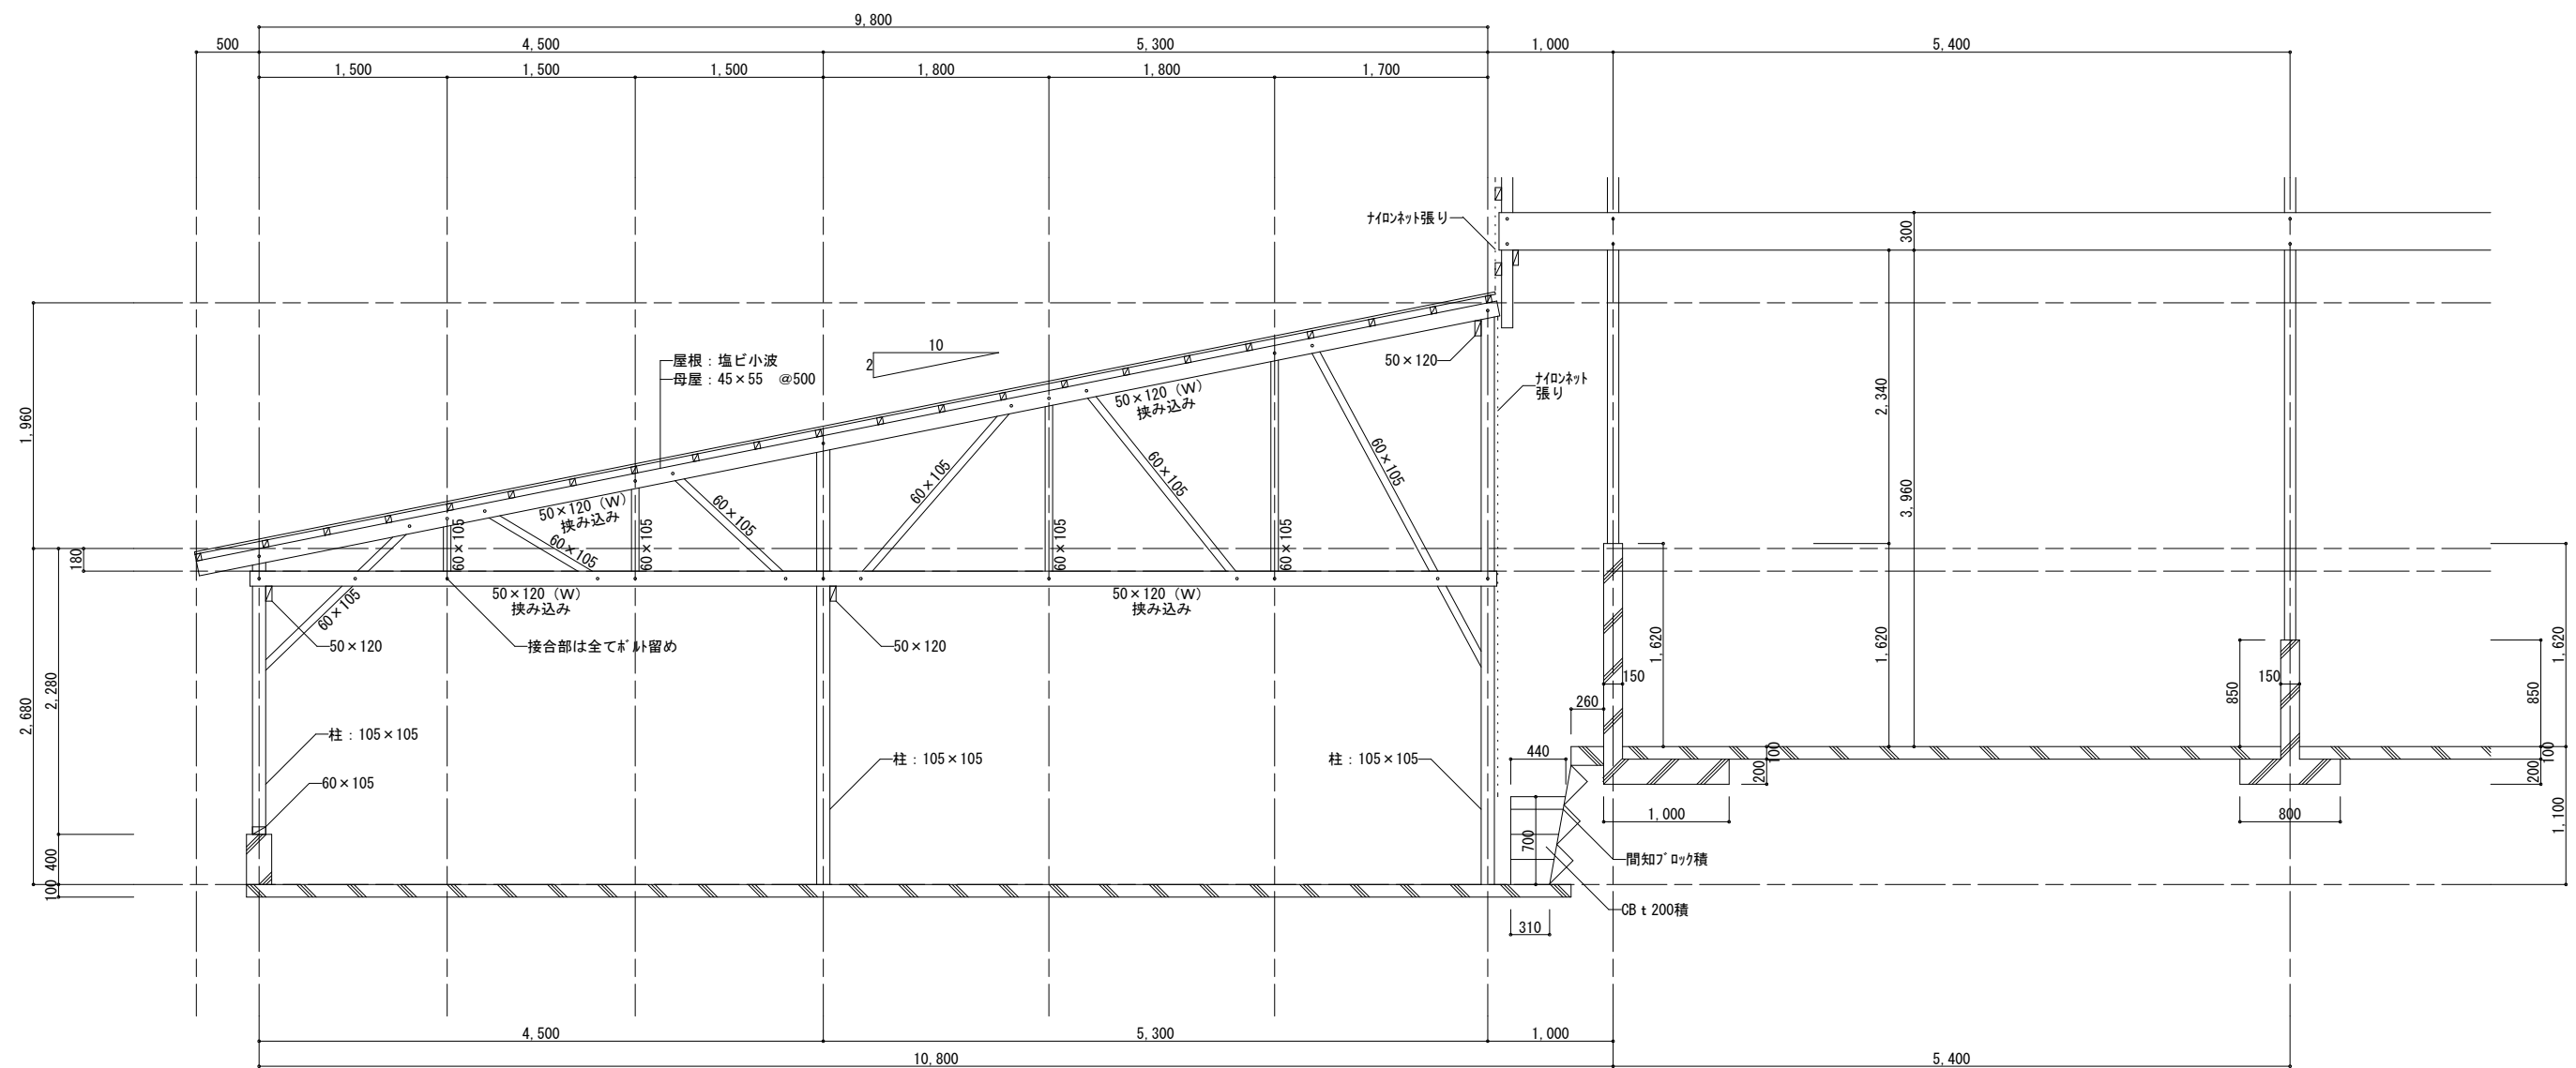


	TITLE	平成28年度 鳥インフルエンザ発生農場跡地解体 工事設計図	DATE	13' 11	COA	有限会社 コア建築事務所	NO. 98
	NAME	断面詳細図-2 ⑪	SCALE	1 / 40			
			CHECK		PLAN	DRW	77

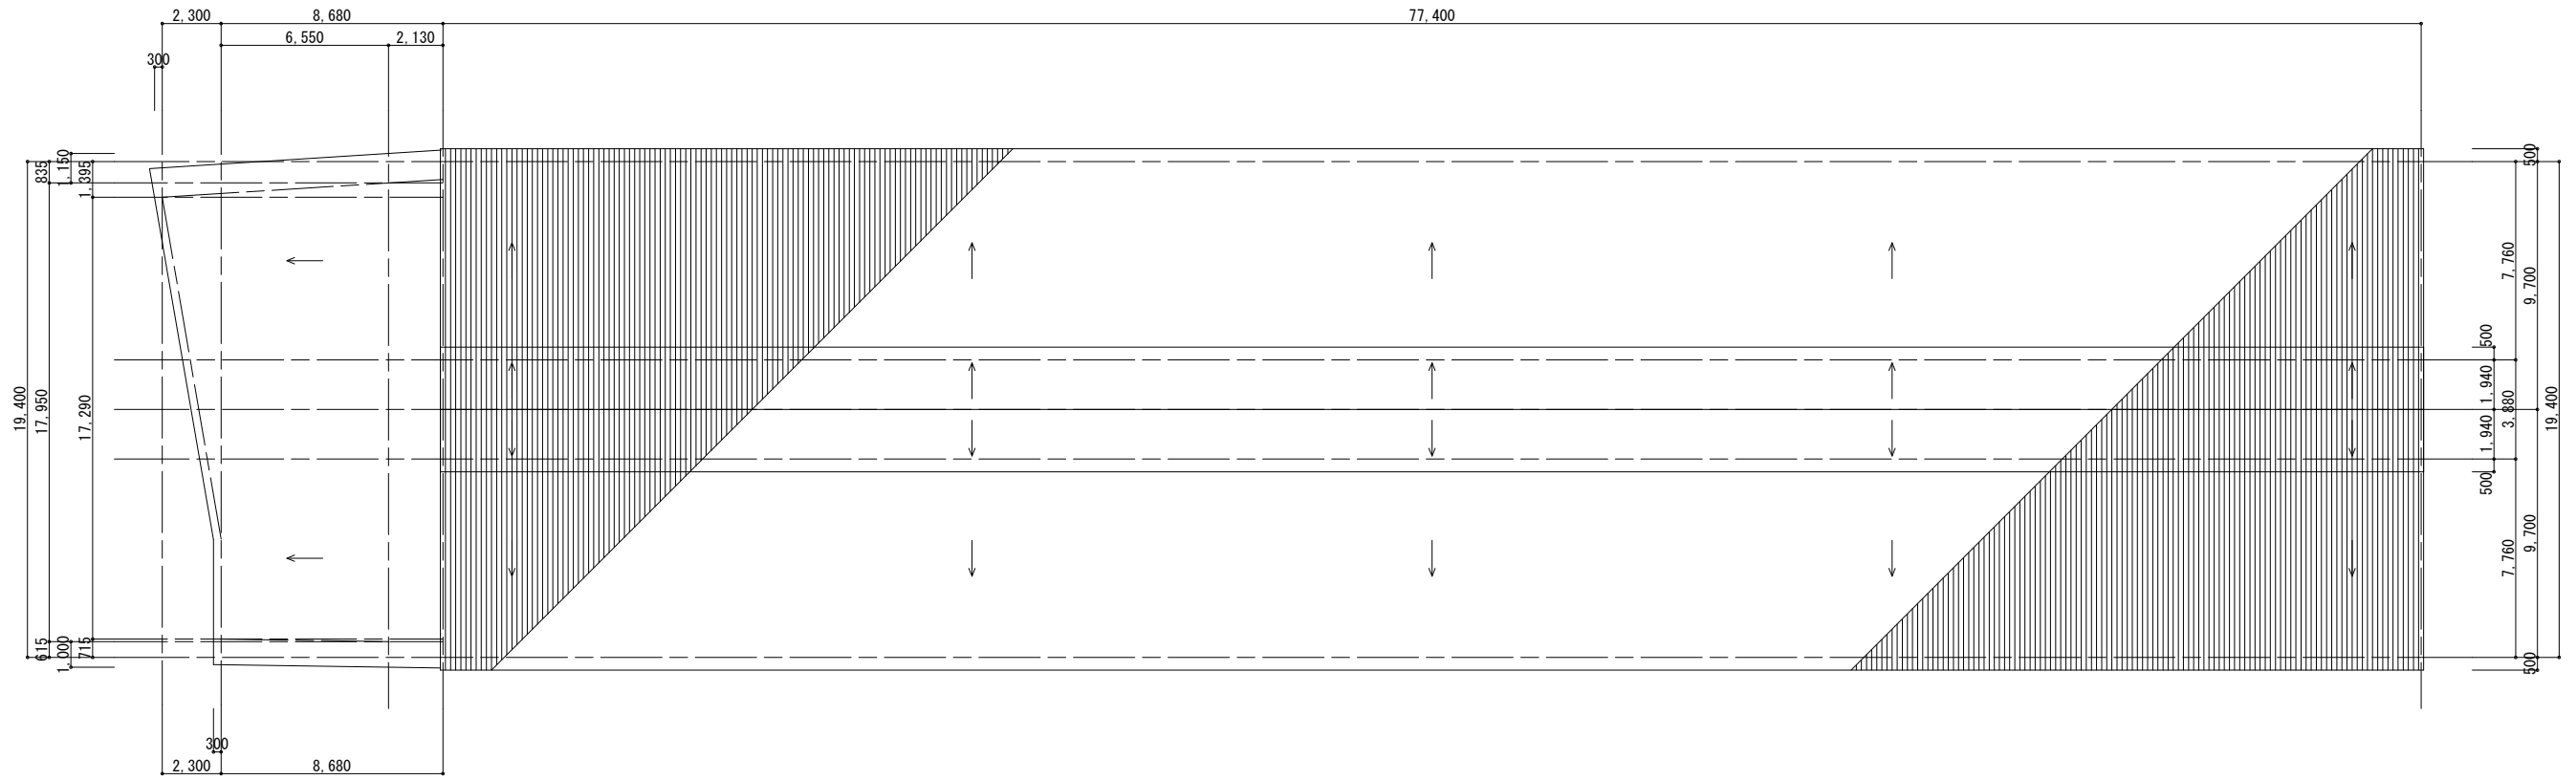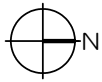


⑮ 屋根伏図 1 : 200

	TITLE	平成28年度 鳥インフルエンザ発生農場跡地解体 工事設計図	DATE	13' 11	COA 有限会社 コア建築事務所	NO. 98
	NAME	屋根伏図 ⑮	SCALE	1 / 200		
			CHECK	PLAN	DRW	79

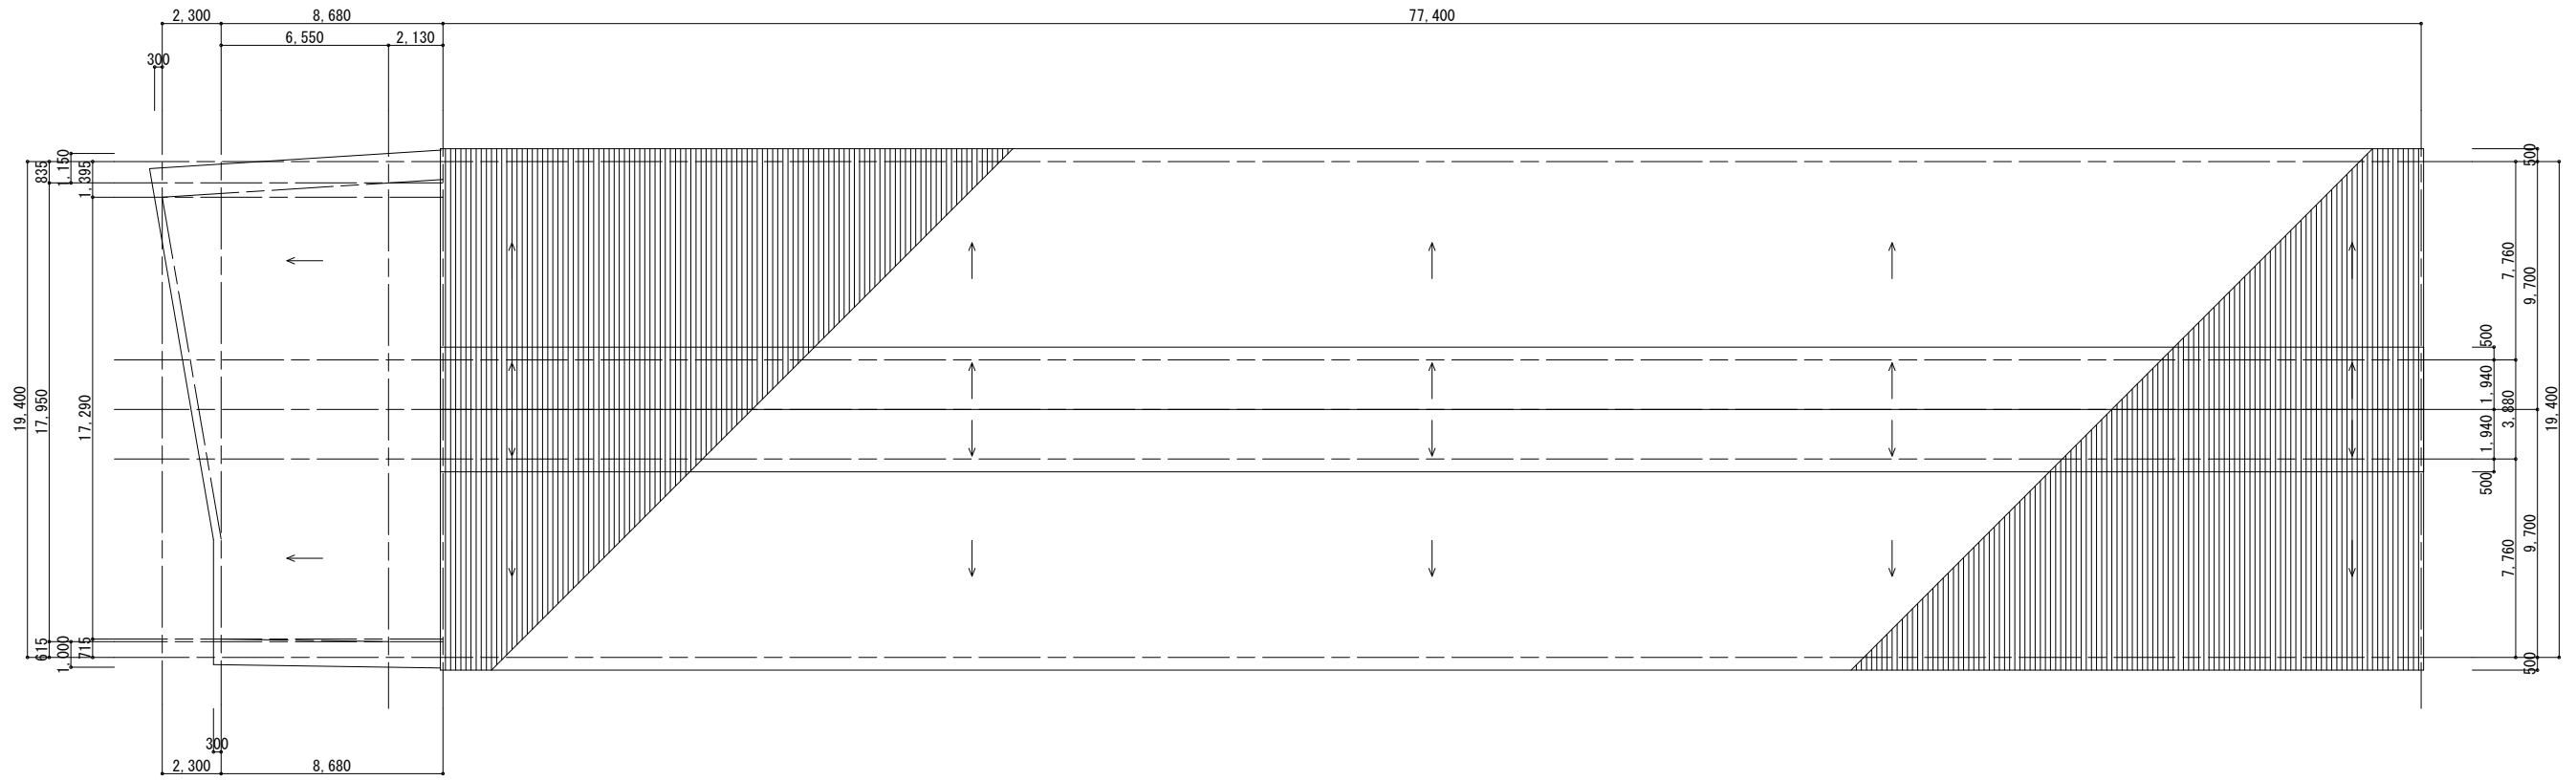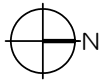


⑮ 屋根伏図 1 : 200


	TITLE	平成28年度 鳥インフルエンザ発生農場跡地解体 工事設計図	DATE	13' 11	COA 有限会社 コア建築事務所	NO. 98
	NAME	屋根伏図 ⑮	SCALE	1 / 200		
			CHECK	PLAN	DRW	79

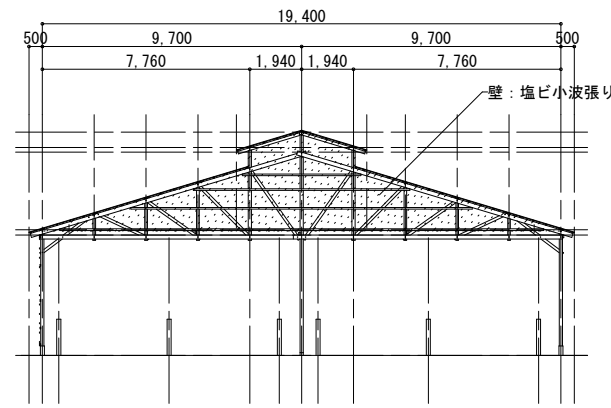


⑮ 北 立面図 1 : 200

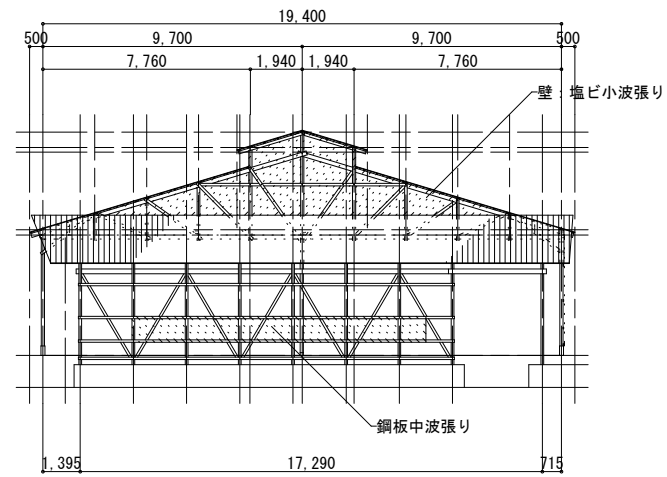

⑮ 北 立面図 1 : 200

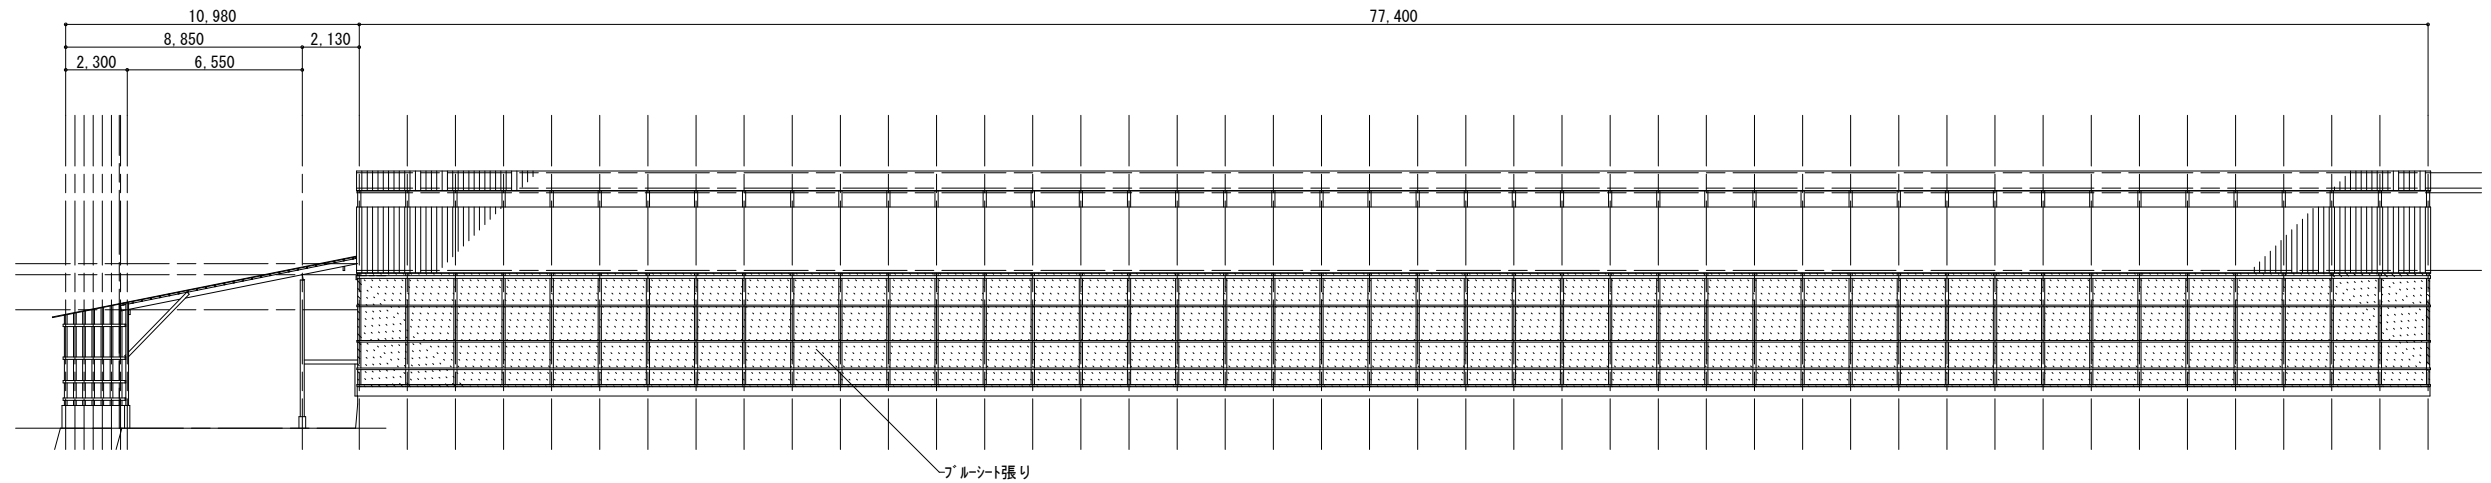


⑮ 東 立面図 1 : 200

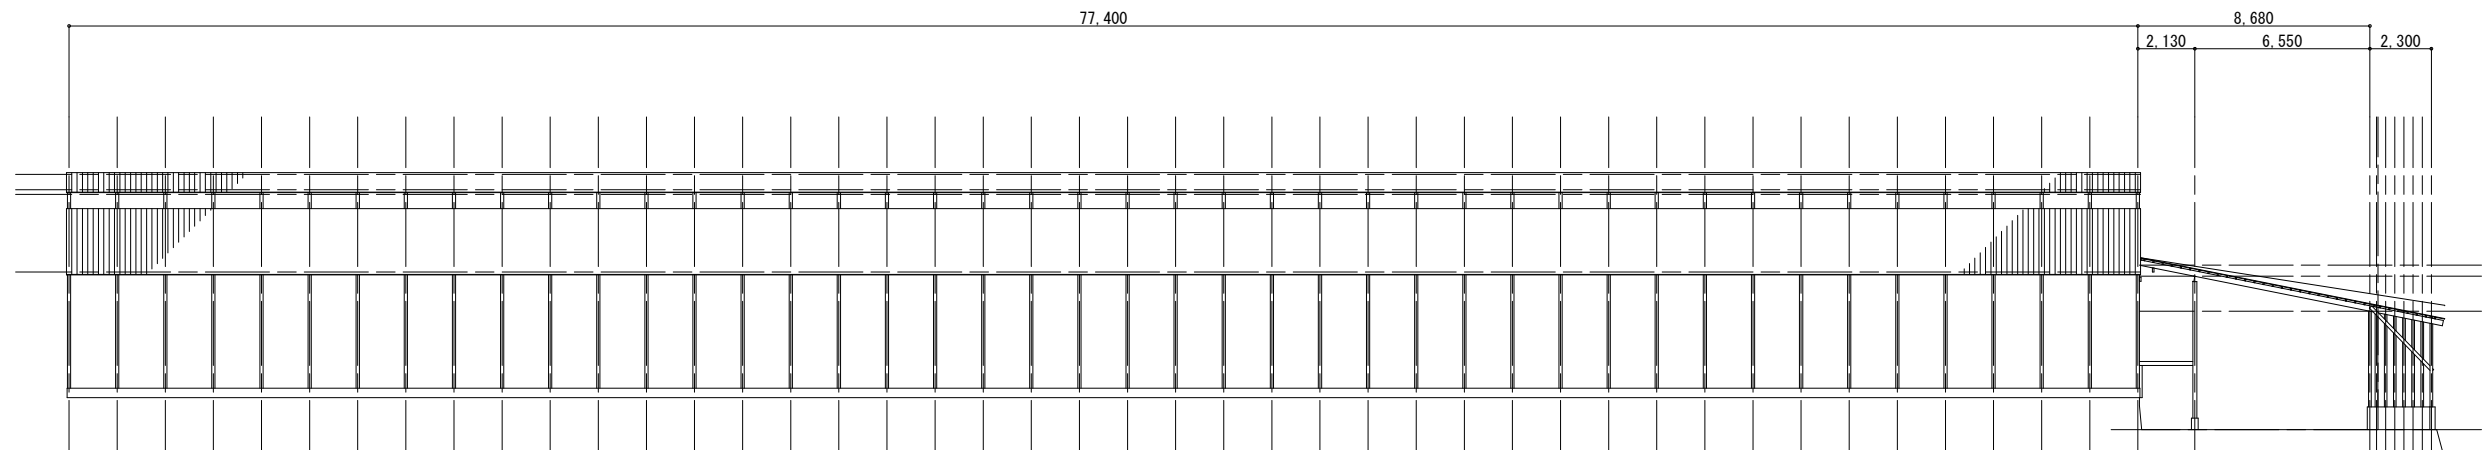


⑮ 西 立面図 1 : 200


	TITLE	平成28年度 鳥インフルエンザ発生農場跡地解体 工事設計図	DATE	13' 11	COA 有限会社 コア建築事務所	NO. 98
	NAME	立面図 ⑮	SCALE	1 / 200		
			CHECK	PLAN	DRW	80

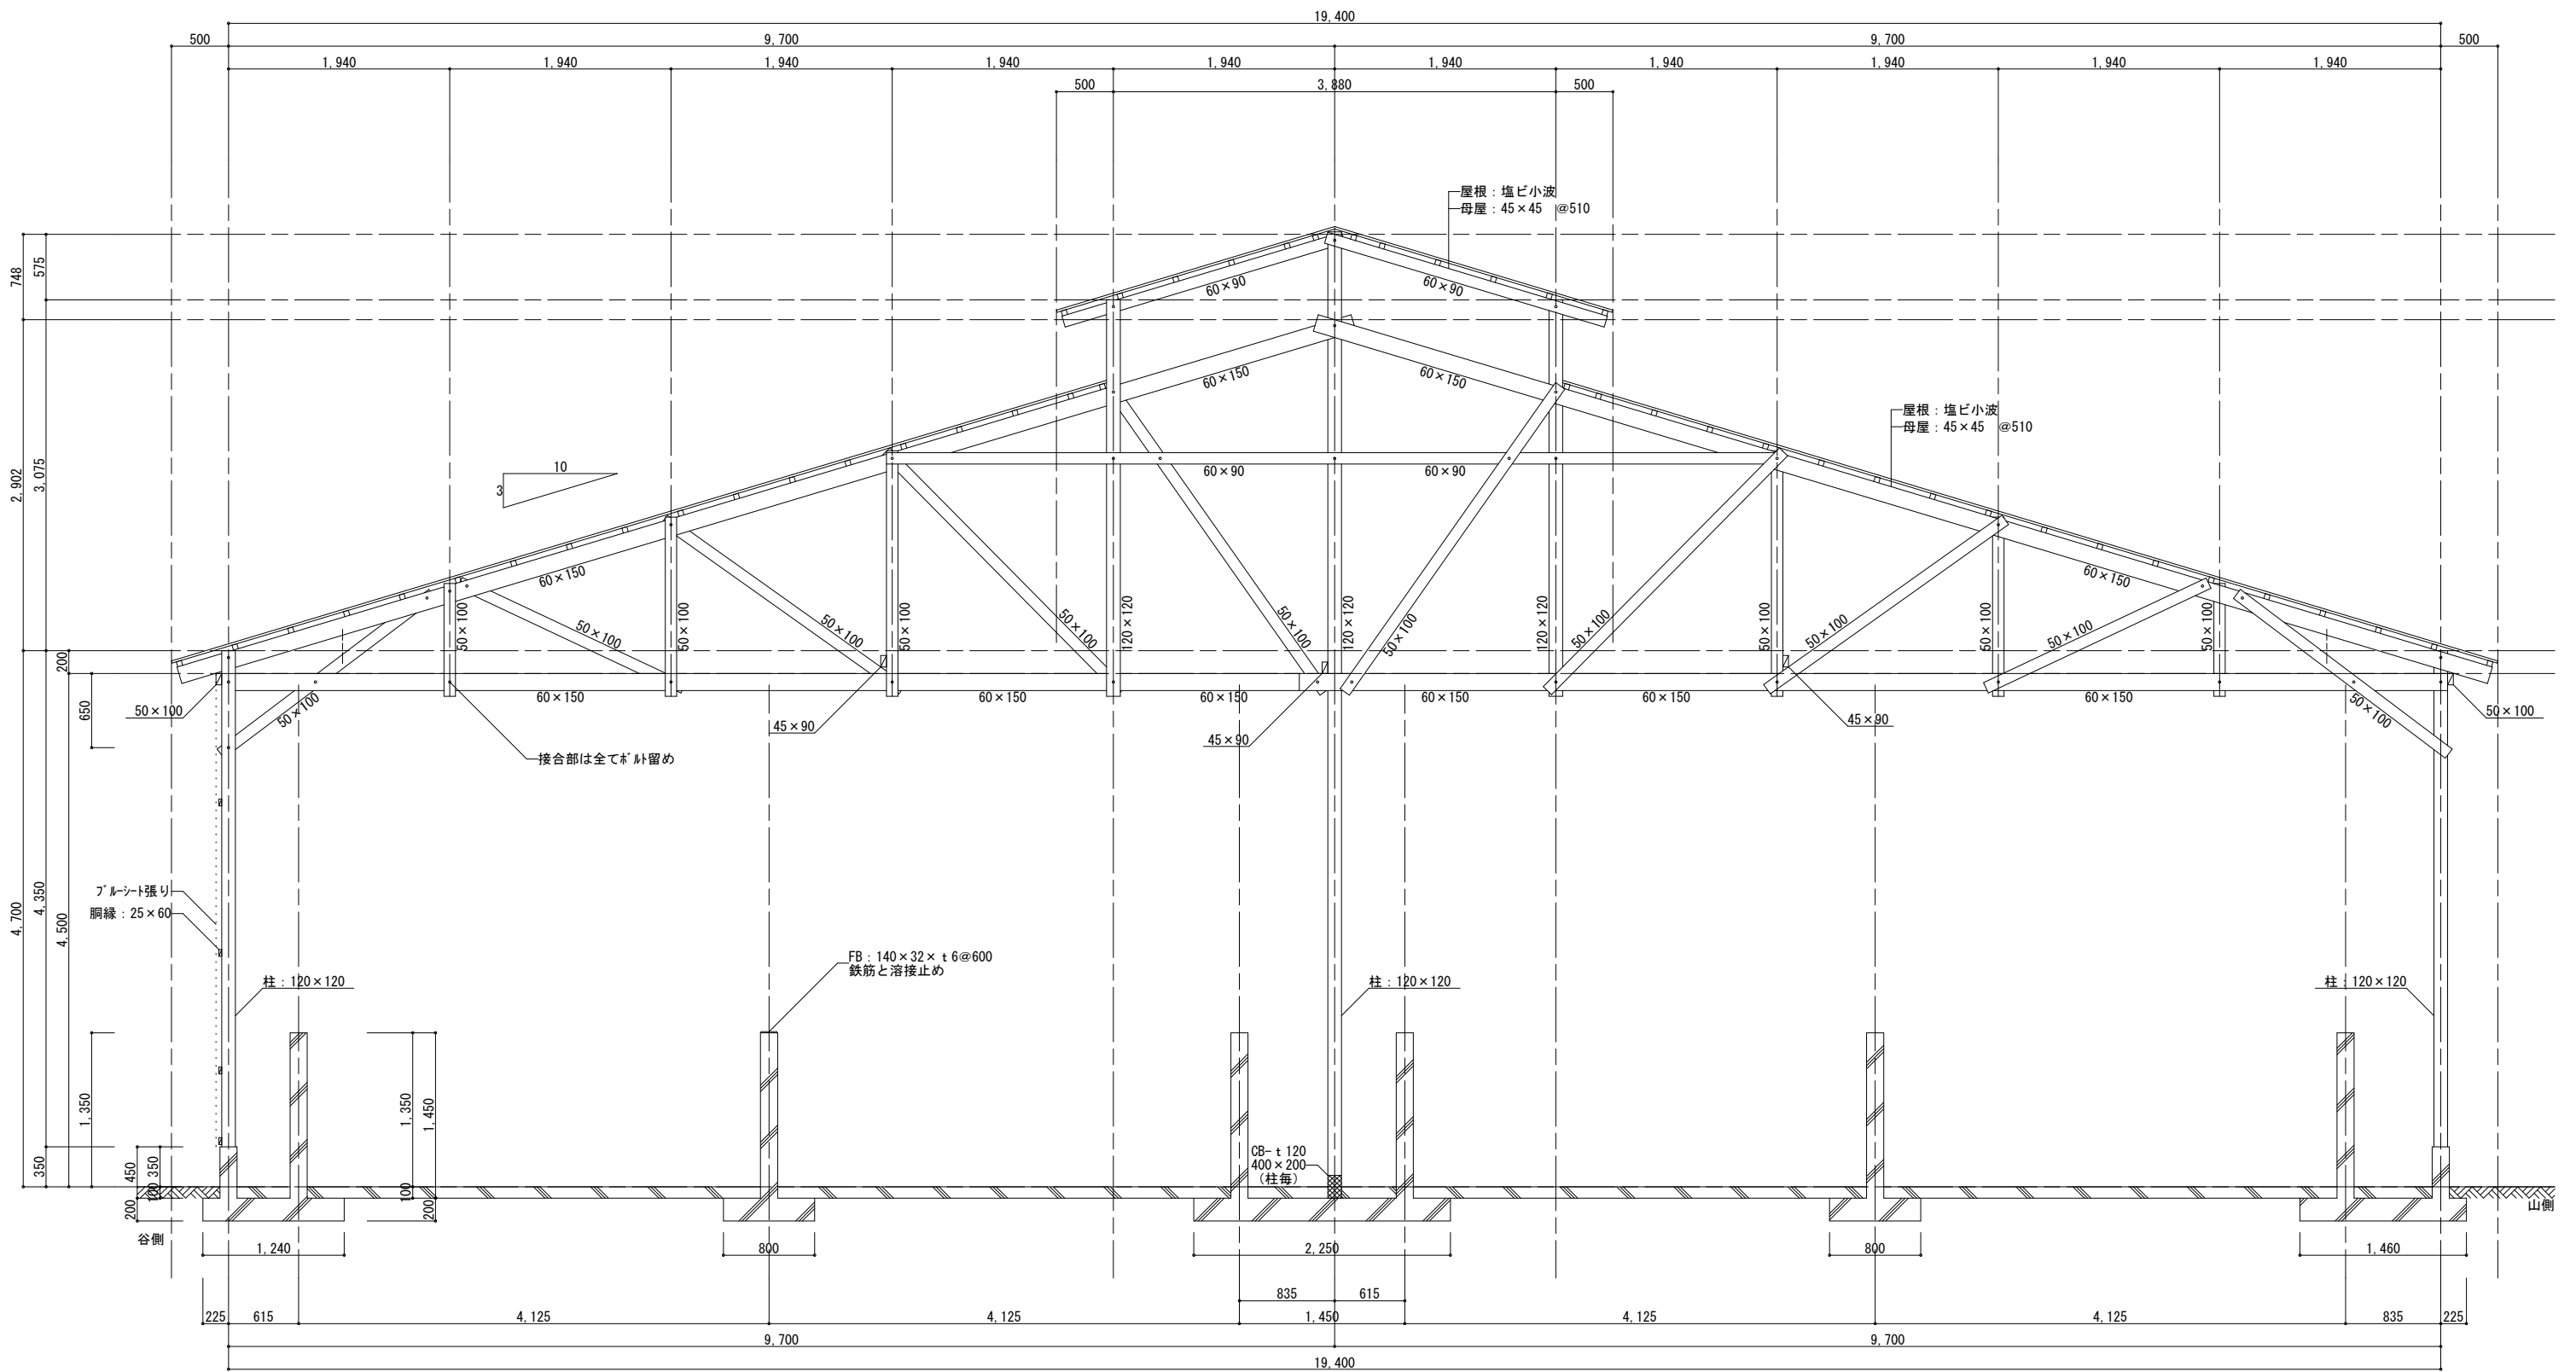

	TITLE	平成28年度 鳥インフルエンザ発生農場跡地解体 工事設計図	DATE	13' 11	COA 有限会社 コア建築事務所	NO. 98
	NAME	断面詳細図-1 ⑮	SCALE	1 / 40		
			CHECK	PLAN	DRW	81

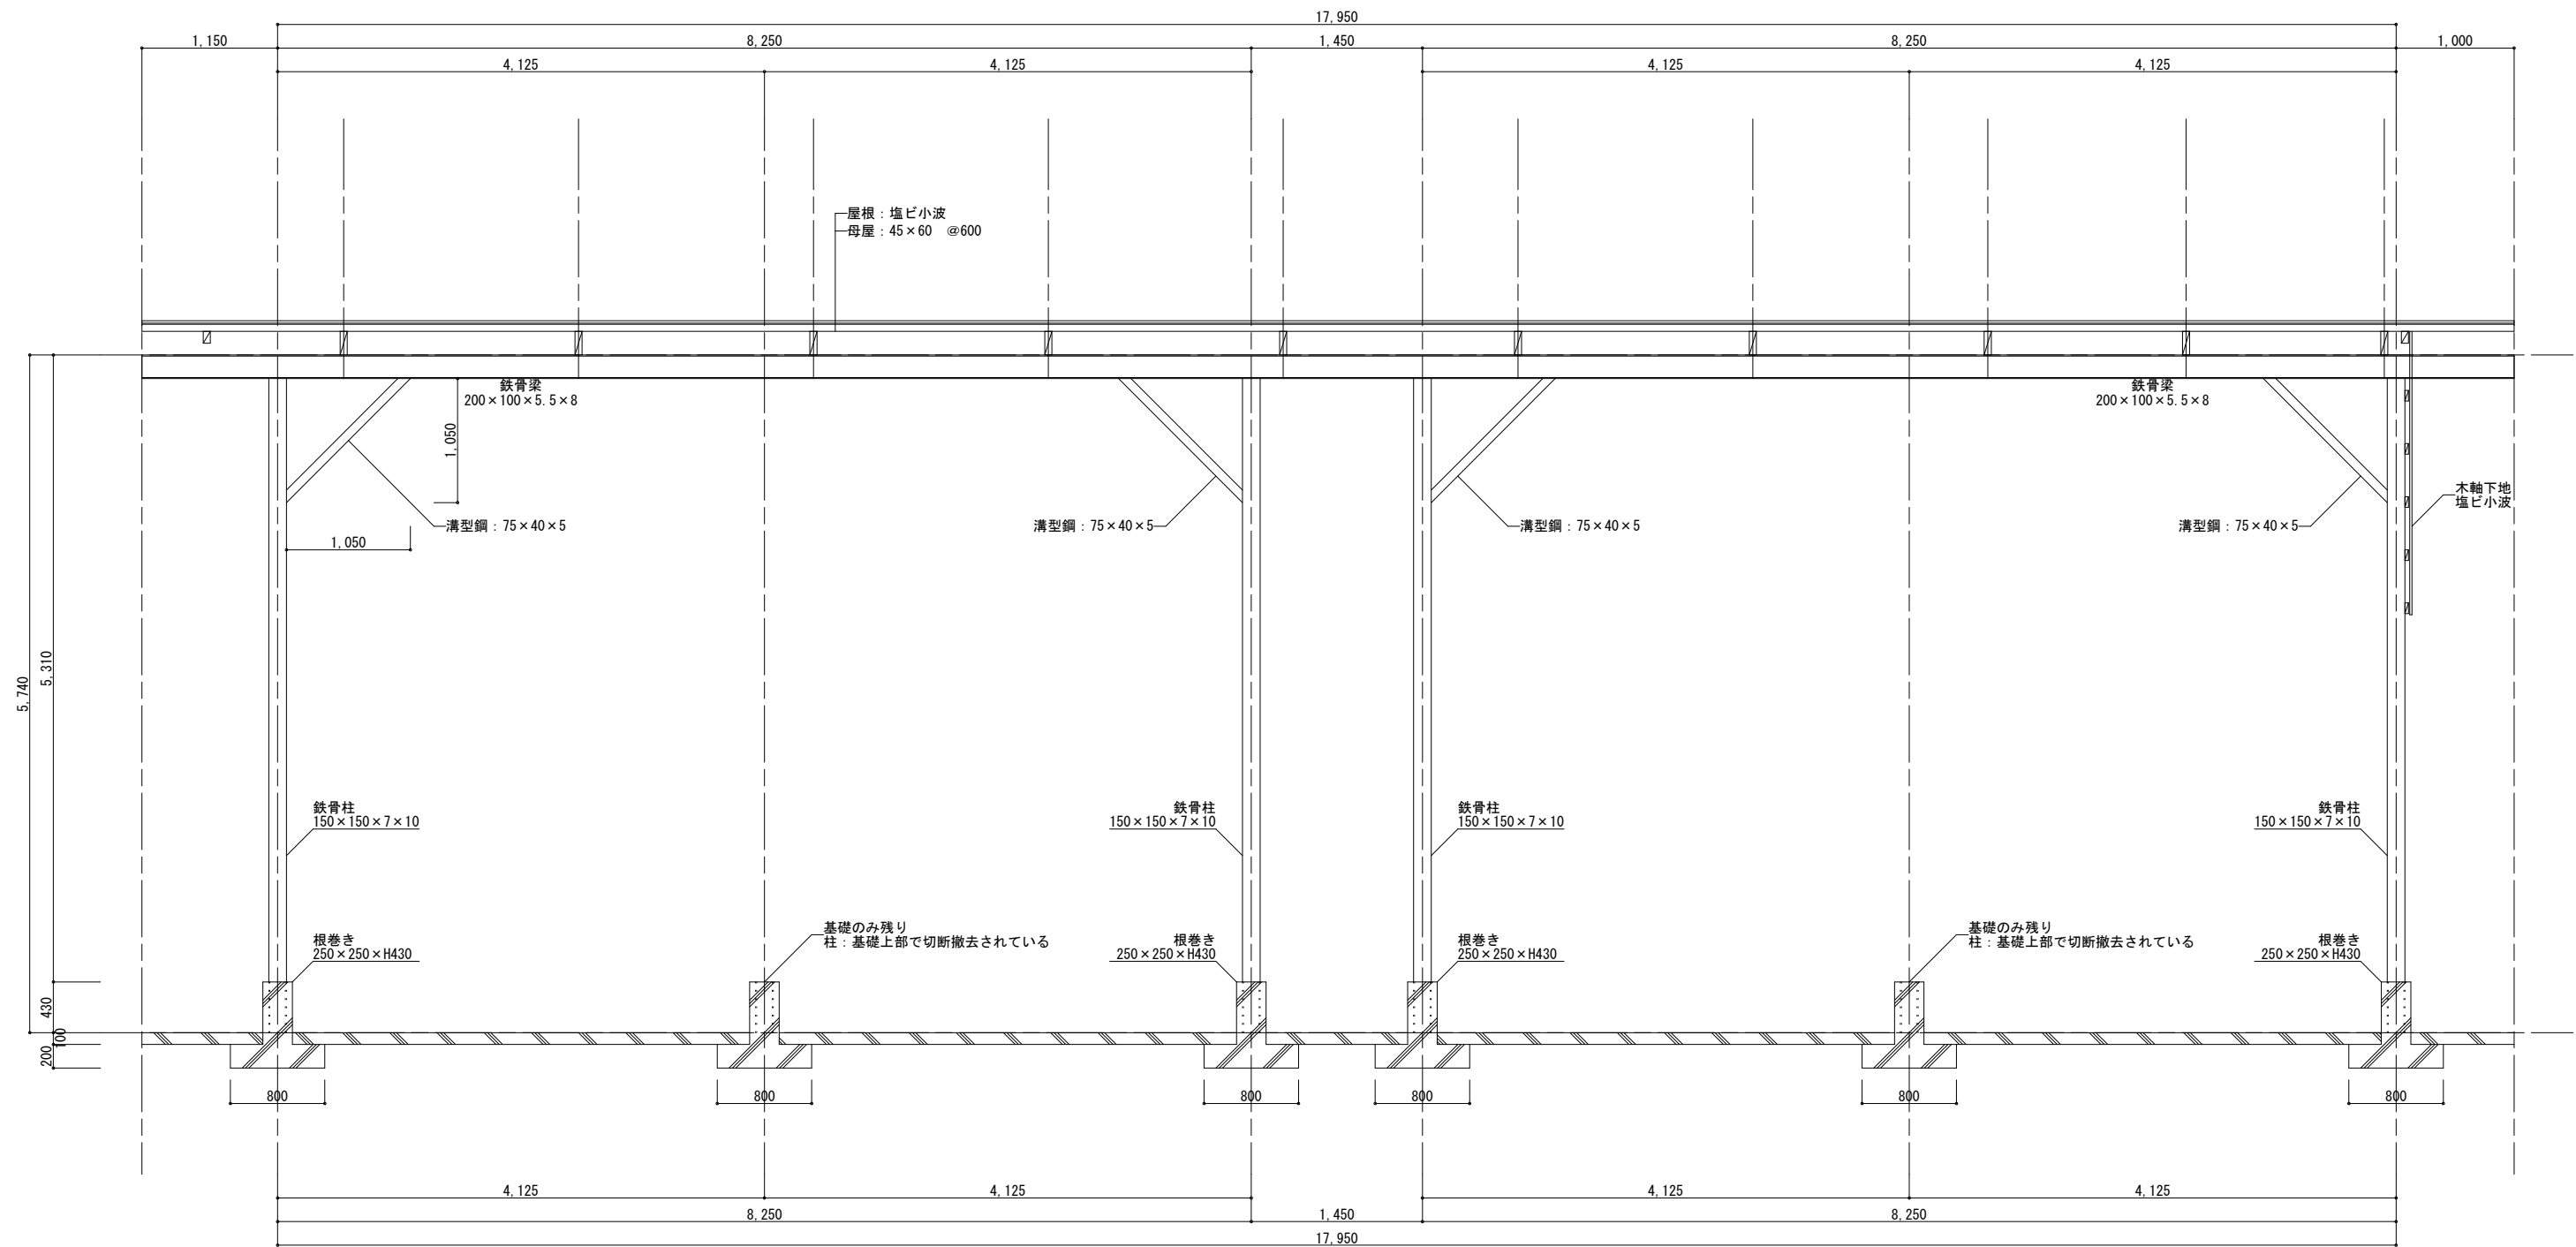








	TITLE	平成28年度 鳥インフルエンザ発生農場跡地解体 工事設計図	DATE	13' 11	COA	有限会社 コア建築事務所	NO	98
	NAME	断面詳細図-3 ⑬	SCALE	1 / 40				83

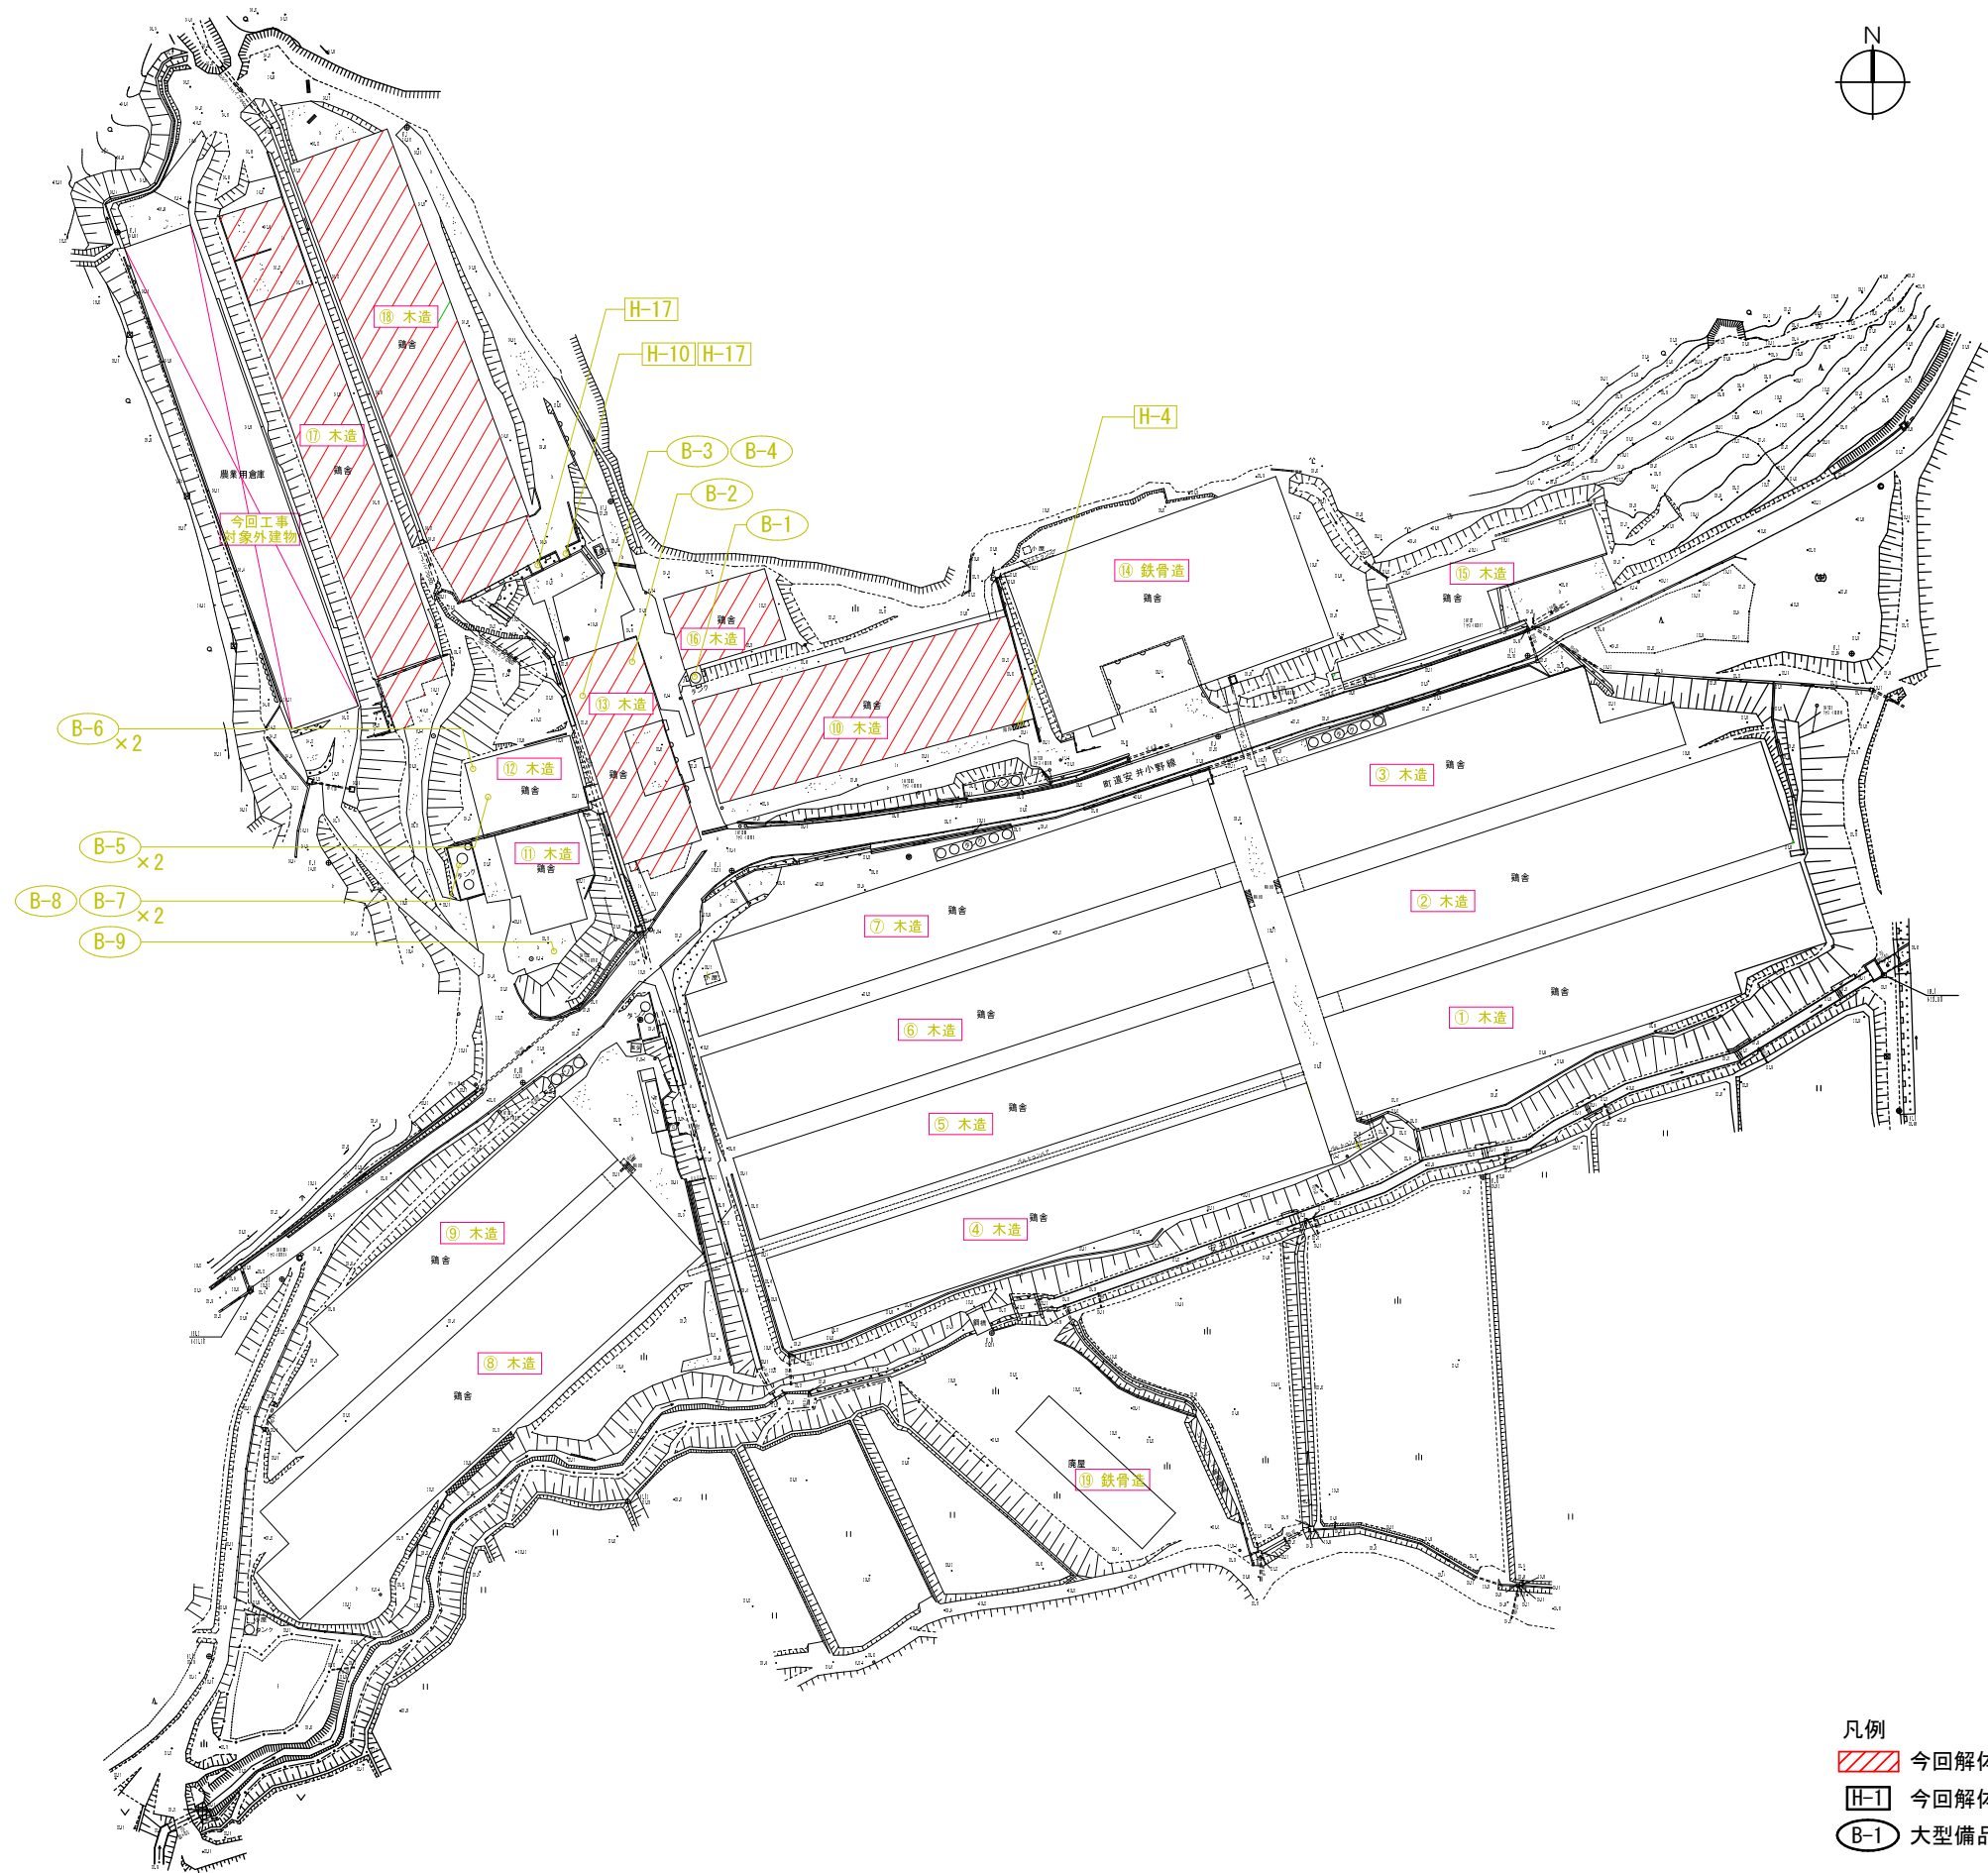

- 凡例
- 今回解体建物を示す
 - H-1 今回解体建物の周囲付属建物を示す（詳細は付属建物撤去図参照）
 - B-1 大型備品撤去位置を示す（詳細は大型備品撤去図参照）

TITLE 平成28年度 鳥インフルエンザ発生農場跡地解体 工事設計図		DATE 13' 11	COA 有限会社 コア建築事務所			NO 98
NAME 付属建物・大型備品配置図		SCALE 1 / 1000	CHECK	PLAN	DRW	87

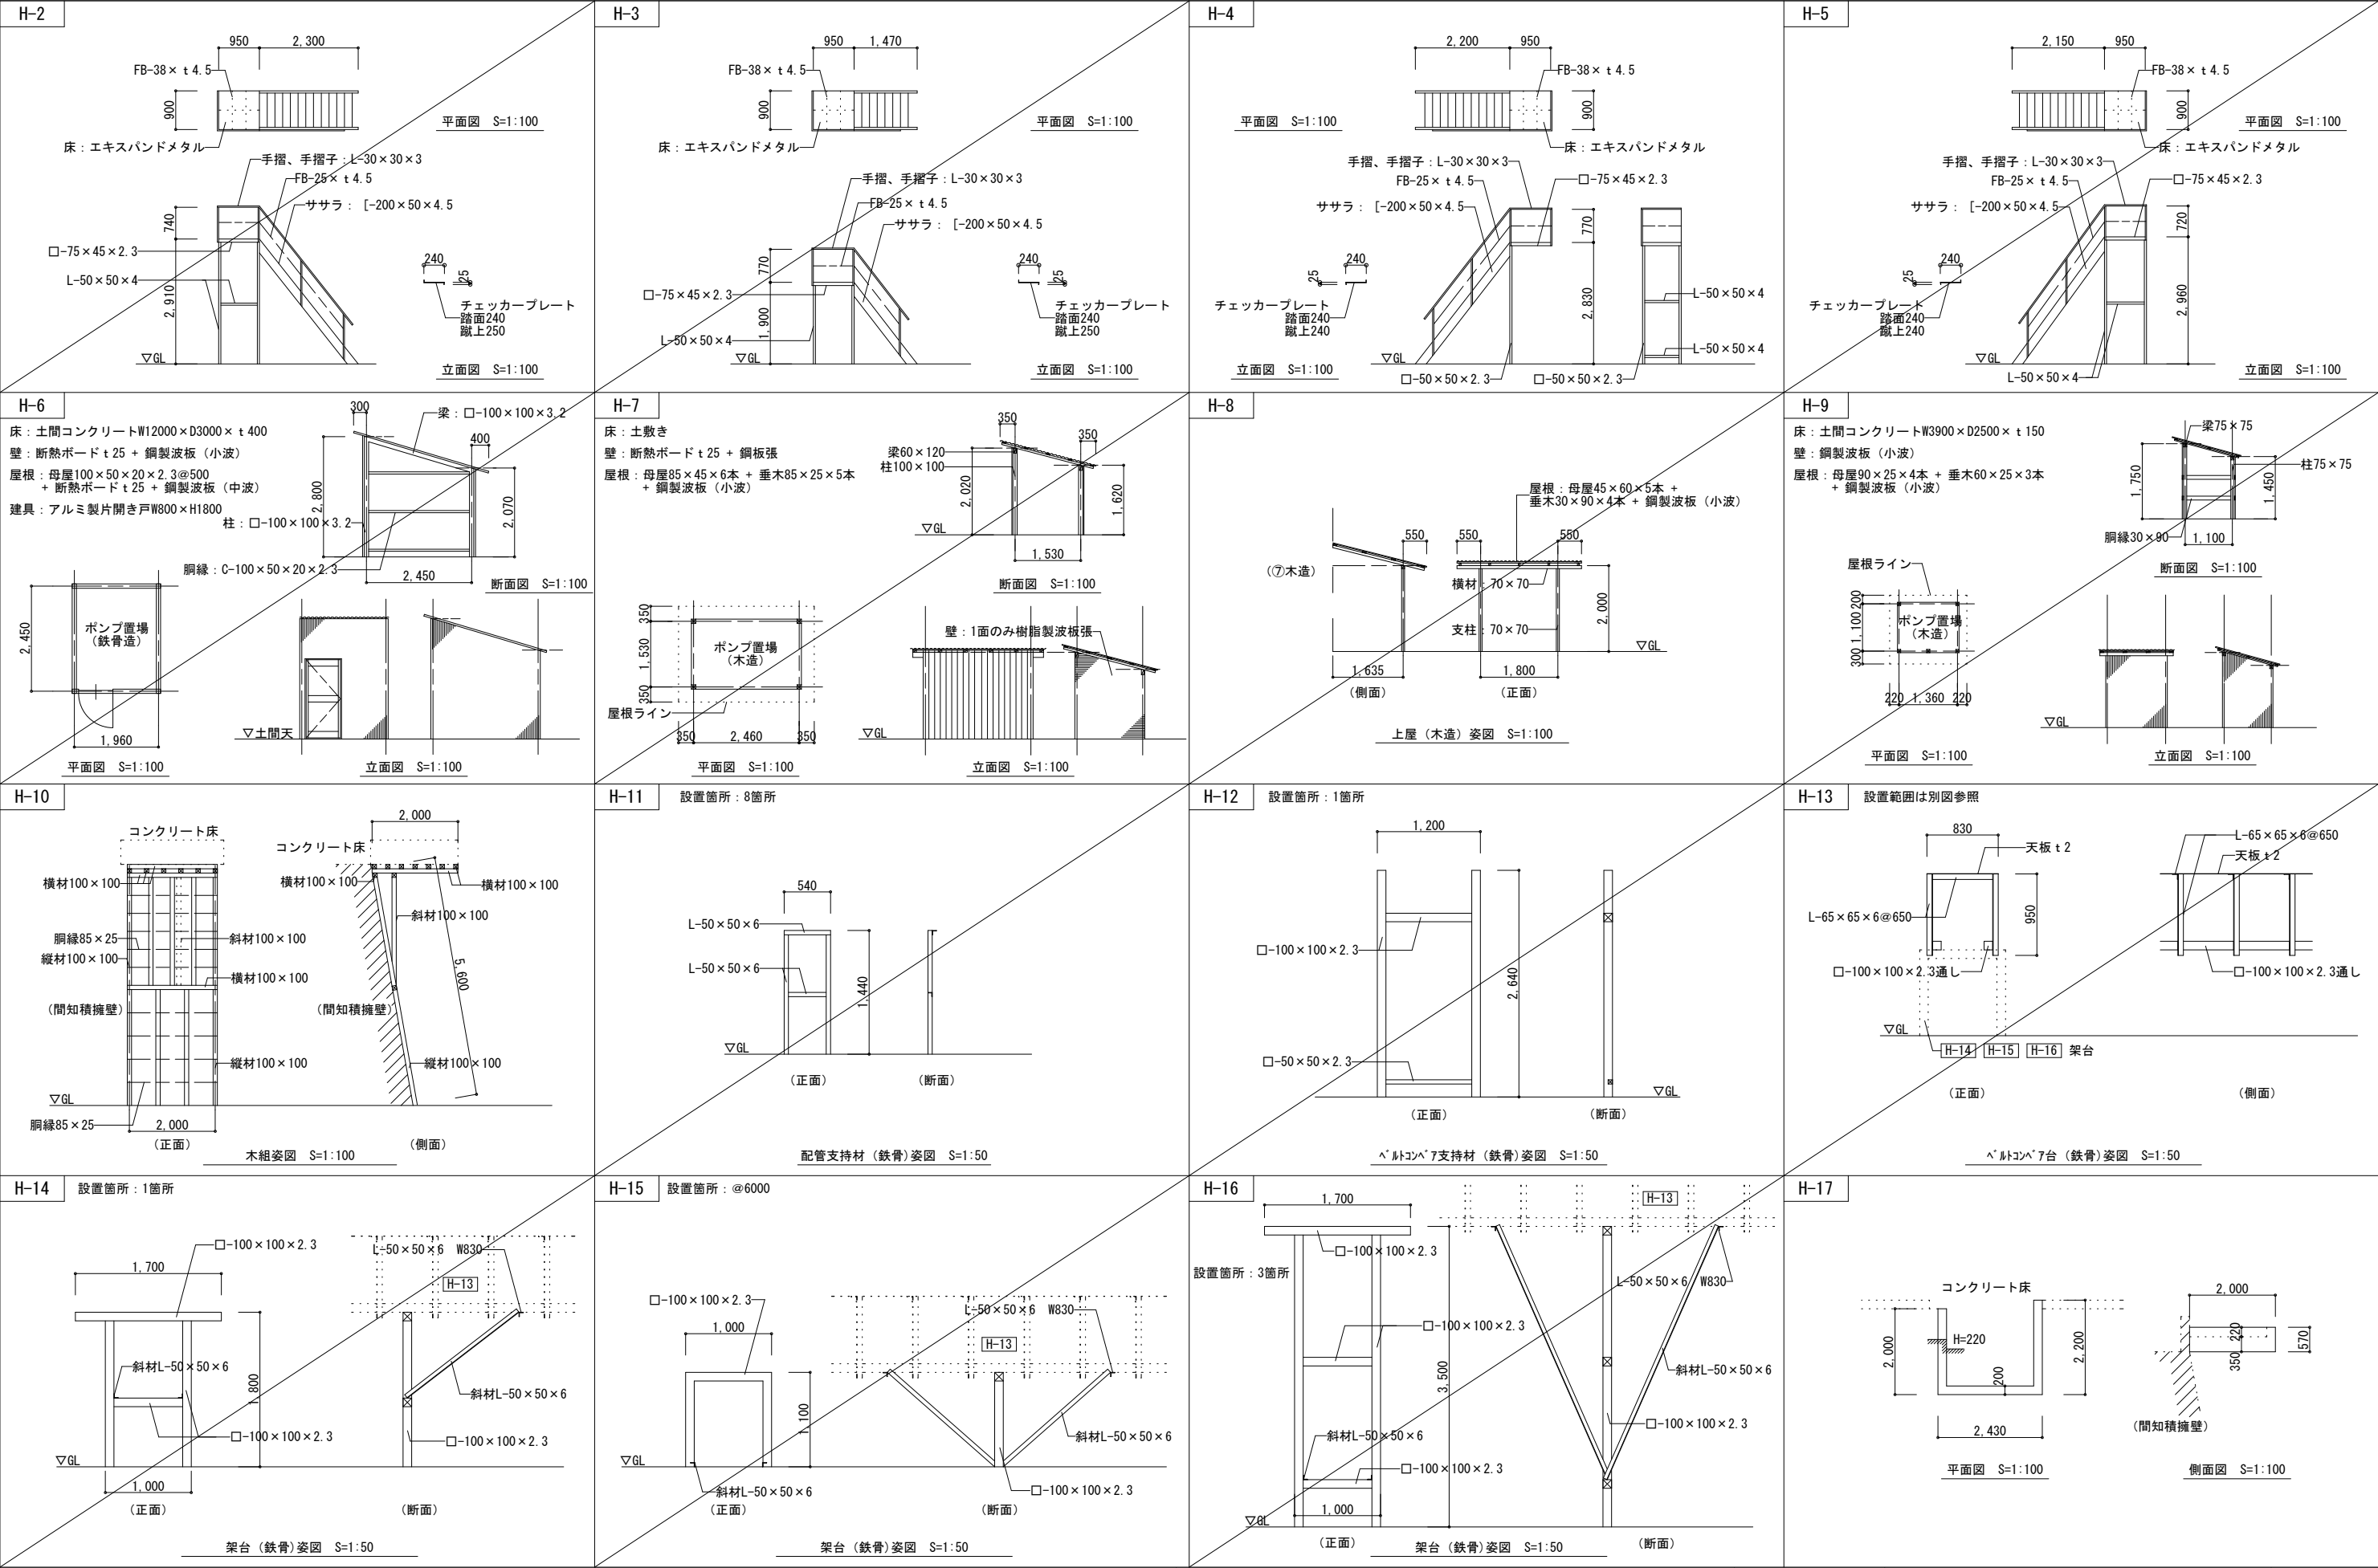

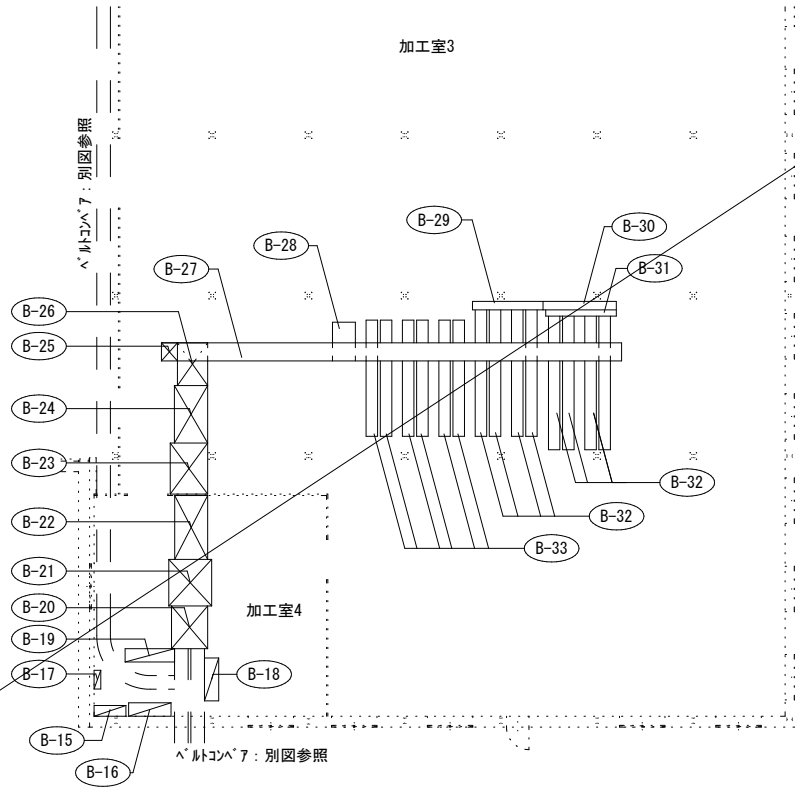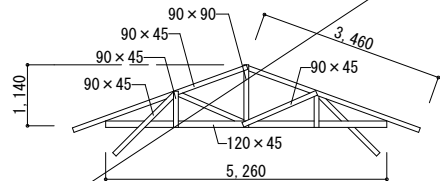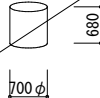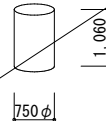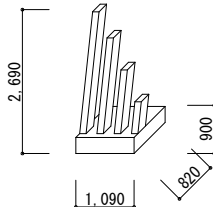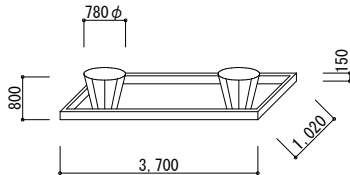⑭鉄骨造 大型備品レイアウト図																															
																															
番 号		名 称		設置場所		数 量		幅 (W)		奥行き (D)		高さ (H)		備 考																	
B-15		操作盤		⑭鉄骨造 加工室4		1台		1200		400		1900																			
B-16		操作盤		⑭鉄骨造 加工室4		1台		1600		500		1930																			
B-17		操作盤		⑭鉄骨造 加工室4		1台		700		250		600																			
B-18		卵洗浄機		⑭鉄骨造 加工室4		1台		1600		530		1100																			
B-19		卵洗浄機		⑭鉄骨造 加工室4		1台		500		1850		1020																			
B-20		卵洗浄機		⑭鉄骨造 加工室4		1台		1350		1600		1020																			
B-21		卵洗浄機		⑭鉄骨造 加工室4		1台		1600		1740		930																			
B-22		卵洗浄機		⑭鉄骨造 加工室4		1台		1230		2390		1100																			
B-23		卵選別機		⑭鉄骨造 加工室3		1台		1400		1910		1510																			
B-24		卵選別機（操作盤付き）		⑭鉄骨造 加工室3		1台		1240		2150		2400		盤W1100×D200×H740																	
B-25		卵選別機モニター		⑭鉄骨造 加工室3		1台		600		690		370																			
B-26		卵選別機		⑭鉄骨造 加工室3		1台		1600		1130		1160																			
B-27		卵選別機		⑭鉄骨造 加工室3		1台		16620		680		1260																			
B-28		卵選別機		⑭鉄骨造 加工室3		1台		860		1445		830																			
B-29		卵選別機		⑭鉄骨造 加工室3		1台		2640		310		730																			
B-30		卵選別機		⑭鉄骨造 加工室3		1台		2740		320		730																			
B-31		卵選別機		⑭鉄骨造 加工室3		1台		2640		230		730																			
B-32		卵選別機		⑭鉄骨造 加工室3		8台		430		4440		740																			
B-33		卵選別機		⑭鉄骨造 加工室3		6台		430		4350		740																			
B-34		木軸組み		設置場所：⑮木造		数量：14個		B-35		送風機		設置場所：⑮木造		数量：1台		B-36		送風機		設置場所：⑮木造		数量：1台		B-37		自動集卵機		設置場所：⑩木造		数量：10台	
																															
B-38		自動給餌装置		設置場所：⑩木造		数量：5台																									
レール：アングルL-50×50×6 ①棟：908m、②棟：944m、③棟：727m、④棟：857m、⑤棟：857m、⑥棟：857m、 ⑦棟：817m、⑧棟：993m、⑨棟：581m、⑩棟：612m																															
																															



TITLE 平成28年度 鳥インフルエンザ発生農場跡地解体 工事設計図		DATE 13' 11	COA 有限会社 コア建築事務所			NO. 98
NAME 備品撤去配置図(ベルトコンベア、飼料用配管)		SCALE 1 / 1000	CHECK	PLAN	DRW	92


番 号	名 称	設置場所	数 量	幅(W)	奥行き(D)	高さ(H)	備 考	番 号	名 称	設置場所	数 量	幅(W)	奥行き(D)	高さ(H)	備 考
1	木製パレット	①木造	1個	1300	1150	120		61	ベルトコンベア	⑪木造	1台	460	270	2750	
2	ポリバケツ	〃	1個	550φ	—	600		62	木製電線用ドラム	〃	1個	820φ	—	520	
3	プラスチック製給水箱	〃	40個	360	190	200		63	掃除機	〃	1台	450	180	300	
4	モーター	屋外	1台	500	840	380		64	送風機カバー	〃	1個	1120	1120	230	
5	消火器10型	②木造	1本	120φ	—	450		65	鋼製亀甲網（集積）	〃	1箇所	2000	1200	300	
6	アルミ製ハンゴ	〃	1台	550	—	1500		66	コンクリート製土管	〃	1個	350φ	—	640	
7	プラスチック製カゴ	〃	2個	650	360	250		67	コンクリート製ブロック	〃	2個	250φ	—	300	
8	カラーBOX	〃	1個	440	290	900		68	石綿スレート（集積）	〃	1箇所	2800	2800	400	
9	タイヤ	〃	1本	600φ	—	220		69	石綿スレート（集積）	〃	1箇所	2420	1050	600	
10	プラスチック製給水箱	〃	40個	360	190	200		70	塩ビ製樋（集積）	〃	1箇所	4000	2500	700	
11	木製パレット	③木造	3個	1300	1150	120		71	樹脂製パイプ（集積）	〃	1箇所	4000	2000	700	
12	プラスチック製給水箱	〃	40個	360	190	200		72	フェルト系ロール	〃	1本	400φ	—	1000	
13	プラスチック製給水箱	④木造	32個	360	190	200		73	ゴム製ベルト（集積）	〃	1箇所	300φ	—	400	
14	台車	⑤木造	2台	540	670	170		74	樹脂製ホース（集積）	〃	1箇所	1200	1600	150	
15	アルミ製脚立	〃	1脚	600	—	1800		75	塩ビ管	〃	2本	200φ	—	3500	
16	プラスチック製手動噴霧器	〃	1台	330	180	500		76	空き缶（集積）	〃	1箇所	3500	1700	450	
17	プラスチック製給水箱	〃	32個	360	190	200		77	石綿スレート（集積）	⑫木造	1箇所	2000	1100	600	
18	タイヤ	屋外	1本	650φ	—	300		78	石綿スレート（集積）	〃	1箇所	2200	1200	900	
19	タイヤ	〃	39本	750φ	—	150		79	石綿スレート（集積）	〃	1箇所	900	600	300	
20	タイヤ	〃	2本	1000φ	—	450		80	石綿スレート（集積）	〃	1箇所	1100	1100	150	
21	RC基礎ブロック	〃	2個	430	390	350		81	金網	〃	1枚	2000	900	—	
22	タイヤ	⑥木造	1本	750φ	—	150		82	プラスチック製コルゲートパイプ	屋外	1本	270φ	—	13000	
23	一輪車	〃	1台	500	1160	550		83	石綿スレート（集積）	〃	1箇所	2300	1000	700	
24	カラーBOX	〃	1個	440	290	900		84	H型钢 H-300×150×6.5×9	〃	1本	7700	—	—	
25	プラスチック製給水箱	〃	32個	360	190	200		85	H型钢 H-300×150×6.5×9	〃	1本	5700	—	—	
26	台車	〃	3台	540	670	170		86	鉄パイプ40φ製台座	〃	1個	390	460	450	
27	プラスチック製給水箱	⑦木造	32個	360	190	200		87	ローリータンク（ポリエチレン製）	⑬木造	7個	1200	1100	1020	
28	ポリバケツ	〃	1個	550φ	—	600		88	木製作業台	〃	1脚	1070	900	620	
29	プラスチック製給水箱	⑧木造	40個	360	190	200		89	木製作業台	〃	1脚	900	700	700	
30	プラスチック製給水箱	⑨木造	32個	360	190	200		90	木製作業台	〃	1脚	900	870	920	
31	消火器10型	⑩木造	1本	120φ	—	450		91	家庭用扇風機	〃	2台	400	400	730	
32	プラスチック製給水箱	〃	40個	360	190	200		92	タイヤ	〃	1本	410φ	—	150	
33	タイヤ	屋外	2本	750φ	—	150		93	タイヤ	〃	2本	700φ	—	30	
34	鋼製波板（集積）	⑪木造	1箇所	4600	2700	1枚分		94	木製パレット	〃	13個	1400	1100	150	
35	鋼製波板（集積）	〃	1箇所	4000	1700	1枚分		95	プラスチック製パレット	〃	6個	1200	1200	150	
36	鋼製波板（集積）	〃	1箇所	2800	800	1枚分		96	プラスチック製カゴ	〃	4個	650	350	270	
37	鋼製波板（集積）	〃	1箇所	3600	5200	300		97	ドラム缶	〃	4個	580φ	—	900	
38	手押し台車	〃	1台	700	470	820		98	コンクリート製土管	〃	2個	1030φ	—	600	厚み60
39	かご台車	〃	1台	1000	1100	1850		99	アルミ製ハンゴ	〃	1台	400	—	5850	
40	LPガスボンベ	〃	1本	330φ	—	820		100	ホース（集積）	〃	1箇所	900	1200	—	
41	タイヤ	〃	2本	1050φ	—	220		101	一斗缶	⑭鉄骨造	5個	240	240	380	
42	タイヤ	〃	15本	600φ	—	150		102	カラーBOX	〃	2個	450	290	900	
43	タイヤ（一輪車用）	〃	8本	370φ	—	100		103	消火器6型	〃	1本	110φ	—	450	
44	樹脂製波板（集積）	〃	1箇所	5200	3300	400		104	消火器10型	〃	2本	140φ	—	450	
45	木製パレット	〃	18個	1200	1040	130		105	消火器20型	〃	1本	170φ	—	550	
46	断熱ボード（集積）	〃	1箇所	3000	1800	400		106	スチール製下足箱	〃	1台	1490	320	1020	
47	プラスチック製カゴ	〃	24個	650	360	250	樹脂製ローラー入り	107	スチール製下足箱	〃	1台	1000	320	890	
48	プラスチック製カゴ	〃	11個	650	360	250		108	ポリバケツ	〃	5個	540φ	—	570	
49	スチール製棚	〃	1台	1800	590	1410		109	鎖	〃	1箇所	300	170	150	
50	ブリキ缶	〃	1個	800φ	—	900		110	木製スノコ	〃	8枚	850	610	35	
51	タタミ	〃	4枚	900	1800	—		111	ポリタンク	〃	12個	340	180	380	
52	手押し台車	〃	1台	1300	700	800		112	食器棚	〃	1台	890	300	1740	
53	鉄塊	〃	1個	1000	650	500		113	食器棚	〃	1台	590	290	1210	
54	鉄塊	〃	1個	1900	1100	400		114	壁掛け時計	〃	1台	360	70	340	
55	樹脂製ローラー（集積）	〃	3箇所	350φ	—	600	チェーン付	115	折りたたみ長机	〃	6台	1800	450	300	
56	一斗缶	〃	18個	240	240	380		116	座卓	〃	1台	750	510	320	
57	ドラム缶	〃	4個	300φ	—	350		117	座卓	〃	1台	610	450	290	
58	ポリタンク	〃	9個	340	180	380		118	石油ストーブ	〃	1台	1610	900	1230	
59	鉄パイプ30φ（集積）	〃	1箇所	3800	2000	320		119	姿見鏡	〃	1枚	430	390	1520	
60	樹脂製パイプ25角（集積）	〃	1箇所	4000	6000	1200		120	電気ストーブ	〃	2台	340	120	430	


	TITLE	平成28年度 鳥インフルエンザ発生農場跡地解体 工事設計図	DATE	13' 11	COA 有限会社 コア建築事務所			NO	98
	NAME	小型備品撤去リスト-1	SCALE	/	CHECK	PLAN	DRW		93

番 号	名 称	設置場所	数 量	幅(W)	奥行き(D)	高さ(H)	備 考	番 号	名 称	設置場所	数 量	幅(W)	奥行き(D)	高さ(H)	備 考
121	家庭用扇風機	⑭鉄骨造	2台	370φ	—	700		181	温度計	⑭鉄骨造	1個	115	900	10	
122	スチール製ロッカー	〃	4台	900	515	1760		182	木製パレット	〃	1個	890	640	90	
123	プラスチック製カゴ	〃	1個	650	360	250		183	プラスチック製カゴ	〃	22個	650	340	260	
124	ポリタンク	〃	5個	340	180	380	灯油入り	184	木製パレット	〃	4個	1100	810	130	
125	スチール製机	〃	2台	1060	730	730		185	プラスチック製カゴ	〃	2個	650	340	260	ブラシ入り
126	事務椅子	〃	2脚	400	400	730		186	手押し台車	〃	1台	1100	710	800	
127	カラーBOX	〃	1個	310	300	1790		187	木製作業台	〃	1台	590	370	490	
128	プラスチック製収納箱	〃	1個	660	390	230		188	プラスチック製パレット	〃	1台	1100	1100	120	
129	プラスチック製収納箱	〃	1個	500	380	240		189	台車	〃	2台	660	535	150	
130	プラスチック製収納箱	〃	1個	490	340	280		190	7足製脚立	〃	1脚	600	—	1800	
131	タイムレコーダー	〃	1台	140	70	210		191	プリンター台	〃	1台	400	500	680	
132	カラーBOX	〃	2個	320	295	890		192	プリンター	〃	1台	430	330	125	
133	ホワイトボード掲示板	〃	1枚	900	50	600		193	木製角材（集積）	⑮木造	1箇所	4100	4200	400	
134	木製棚	〃	1台	600	300	1730		194	石油ストーブ	〃	2台	270φ	—	580	
135	スチール製棚	〃	1台	480	360	1350		195	木製パレット	〃	37個	1200	1040	130	
136	ダンボール箱	〃	1個	460	320	190	ビニールカーテン入り	196	ベルトコンベア	〃	1台	2000	250	630	
137	陶器製洗面器	〃	2個	500	390	220		197	一輪車	〃	2台	1200	650	500	
138	化粧鏡	〃	1枚	225	—	330		198	プラスチック製カゴ	〃	28個	650	350	270	樹脂製ローラー入り
139	スチール製棚	〃	1台	600	300	730		199	プラスチック製カゴ	〃	23個	650	350	270	樹脂製シート入り
140	スチール製棚	〃	1台	620	440	700		200	ガラ	〃	1箇所	3800	1850	250	
141	エンジンオイル缶	〃	2缶	180	105	240		201	木製作業台	〃	1台	910	685	685	
142	ドラム式コードリール	〃	2個	270φ	—	130		202	木製作業台	〃	1台	960	650	925	
143	プラスチック製カゴ	〃	1個	600	420	210		203	布製ロール	〃	41本	590φ	—	100	
144	プラスチック製カゴ	〃	1個	620	300	230		204	家庭用扇風機	〃	5台	400	400	650	
145	タオルハンガー	〃	1台	700	540	750		205	除湿機	〃	1台	260	200	370	
146	ステンレスボール（架台付）	〃	1個	320φ	—	630		206	タイヤ	〃	3本	600φ	—	150	
147	パレットトラック	〃	1台	520	1400	450		207	プラスチック製カゴ	〃	189個	750	510	260	
148	トン袋	〃	1袋	1100	1100	400	ゴミ入り	208	塩ビ製樋（集積）	〃	3箇所	3680	250	250	
149	スチール製台	〃	2台	350	600	280		209	トン袋	〃	4袋	1100	1100	400	ゴミ入り
150	スチール製台	〃	2台	510	950	280		200	電気ストーブ	〃	1台	160	110	840	
151	木製作業台	〃	1台	900	900	500		211	石油ストーブ	〃	1台	560	220	440	
152	木製パレット	〃	24個	1600	1390	130		212	塩ビ製樋継ぎ手	〃	2箱	730	460	220	
153	ポリバケツ	〃	5個	310φ	—	300		213	ベルトコンベア	〃	1台	3500	600	800	
154	台はかり	〃	2台	260	540	700		214	ポリタンク	〃	3個	260	260	400	
155	上皿はかり	〃	1台	270	270	280		215	ポリタンク	〃	1個	590φ	—	900	
156	プラスチック製カゴ	〃	1個	650	530	150		216	噴霧器	〃	1台	320	160	520	
157	木製作業台	〃	1台	1800	900	600		217	一斗缶	〃	2個	240	240	350	
158	木製作業台	〃	1台	960	650	900		218	ハエ取り紙	〃	1箱	600	350	100	
159	木製作業台	〃	1台	1800	900	800		219	モーター	〃	1台	300	180	100	
160	木製作業台	〃	1台	1150	900	660		220	ソファー	⑯木造	2脚	750	800	750	
161	木製作業台	〃	1台	900	700	650		221	ソファー	〃	1脚	1600	800	750	
162	木製作業台	〃	1台	900	930	800		222	ソファー	〃	4脚	550	850	550	
163	木製作業台	〃	1台	910	520	530		223	木製パレット	〃	68個	1400	1100	150	
164	木製作業台	〃	1台	600	370	520		224	エンジンオイル缶	〃	22缶	300φ	—	350	オイル残りあり
165	木製作業台	〃	1台	1800	330	1250		225	一斗缶	〃	4缶	240	240	380	
166	木製作業台	〃	1台	1800	900	760		226	ポリタンク	〃	6缶	250	250	400	
167	木製作業台	〃	1台	1800	900	600		227	バッテリー	〃	1個	300	170	200	
168	木製作業台	〃	1台	900	600	530		228	プラスチック製カゴ	〃	6個	650	350	200	
169	木製作業台	〃	1台	900	1380	760		229	タイヤ	〃	6本	700φ	—	200	
170	木製作業台	〃	1台	670	1070	700		230	スチール棚	〃	1台	1800	580	1300	
171	木製台	〃	1台	760	370	1720		231	ビニル袋	〃	22袋	650	470	60	
172	プラスチック製パレット	〃	5個	1100	1100	120		232	ビニル袋（集積）	〃	1か所	1800	650	600	
173	プラスチック製カゴ	〃	2個	650	350	220		233	スチール製灯油タンク	〃	1基	800	400	600	
174	ペット式卵パック（ダンボール梱包）	〃	86箱	670	460	270	1箱1500枚入	234	プラスチック製コルゲートパイプ	〃	1箇所	2000	2500	—	管径60φ、100φ
175	鋼製台	〃	1台	1100	1100	100		235	ポリ桶	〃	2個	700φ	—	660	
176	スチール製ロッカー	〃	1台	890	515	850		236	シマ鋼板	〃	1枚	1500	1500	4	
177	台車	〃	1台	660	540	170		237	鉄塊	〃	1個	1300	1400	380	
178	エンジンオイル缶	〃	1缶	300φ	—	350		238	トン袋	〃	6個	1100	1100	400	ゴミ入り
179	木製作業台	〃	1台	900	900	670		239	ゴムシート（集積）	〃	1箇所	2000	1600	200	
180	木製作業台	〃	1台	1800	900	670		240	事務椅子	〃	5脚	400	400	650	

番 号	名 称	設置場所	数 量	幅 (W)	奥行き (D)	高さ (H)	備 考	番 号	名 称	設置場所	数 量	幅 (W)	奥行き (D)	高さ (H)	備 考
241	パイプ机	⑯木造	1脚	1050	750	700		301							
242	座卓	〃	1脚	1050	750	320		302							
243	食器棚	〃	1台	600	300	1750		303							
244	行事用塗板	〃	1枚	900	60	630		304							
245	手押し台車	〃	1台	1300	700	740		305							
246	ゴム製キャタピラ	〃	2本	1300	330	—		306							
247	ラジカセ	〃	1台	550	—	—		307							
248	流し台（コンロ台付）	〃	1セット	1700	475	800		308							
249	もみがら	⑰木造	1箇所	4500	3200	200		309							
250	もみがら	〃	1箇所	4500	6000	300		310							
251	もみがら	〃	1箇所	3800	6900	400		311							
252	アルミ製棚	屋外	1台	1610	900	1230	部材30角	312							
253	VP管	〃	1本	200 φ	—	4000		313							
254	溝型鋼 [-100×50×5	〃	1本	7300	—	—		314							
255	ﾌﾞﾗｽﾌｪｯｸ製カゴ	⑱木造	1個	600	300	280		315							
256	一輪車	〃	1台	1200	650	500		316							
257	鉄骨支柱口-60×30×2.3	⑲鉄骨造	18本	2860	—	—		317							
258	樋受け金物（集積）	〃	1箇所	1000	1000	300		318							
259	木製パレット	〃	14個	920	900	120		319							
260	一輪車	〃	14台	1280	670	500		320							
261	樋受け金物（集積）	〃	1箇所	900	900	150		321							
262	塩ビ製V字樋（集積）	〃	1箇所	7000	2000	1400		322							
263	ﾌﾞﾗｽﾌｪｯｸ製カゴ	〃	42個	750	510	260		323							
264	鉄板（集積）	〃	1箇所	1600	3700	50		324							
265	ｽﾃｰﾙ製台	〃	1台	1400	2800	430	支柱L-65×65×6鉄板 t 1.0	325							
266	手押し台車	〃	23台	710	1110	820		326							
267	手押し台車	〃	6台	620	1270	1160		327							
268	木製建具（引違い窓）厚27	〃	33枚	650	—	915	ガラス付	328							
269	木製建具（格子戸）厚29	〃	30枚	880	—	1720	ガラス付	329							
270	塩ビ製樋（集積）	〃	1箇所	3560	3500	1000		330							
271	ｽﾃｰﾙ製ホース巻ドラム	〃	1個	650 φ	460	540		331							
272	ビニル袋（集積）	〃	1箇所	1600	2200	250		332							
273	ベルトコンベア	〃	1台	440	1940	400		333							
274	トラクター屋根	〃	1個	1340	1000	1450		334							
275	ｽﾃｰﾙ製箱	〃	2個	1250	800	1675		335							
276	ｽﾃｰﾙ製棚	〃	2台	1010	575	1350		336							
277	塩ビ製樋（集積）	〃	1箇所	3560	2300	500		337							
278	陶器製洗面器	〃	1個	540	415	220		338							
279	タイヤ	屋外	2本	500 φ	—	130		339							
280	塩ビ製樋（集積）	〃	1箇所	3560	2300	400		340							
281	塩ビ製樋（集積）	〃	1箇所	3560	800	250		341							
282								342							
283								343							
284								344							
285								345							
286								346							
287								347							
288								348							
289								349							
290								350							
291								351							
292								352							
293								353							
294								354							
295								355							
296								356							
297								357							
298								358							
299								359							
300								360							

撤去リスト						
No.	名 称	幅 (W)	奥行き (D)	高さ (H)	個数	設置階
1	キュービクル	(図面N○98参照)				
2	キュービクルRC基礎	2300	1750	240	1	屋外
3	キュービクル	(図面N○98参照)				
4	キュービクルRC基礎	2730	2610	160	1	屋外
5	自動給水装置操作盤 (スチール製)	350	130	600	2	屋外
	(給水ポンプ0.4kW×2)	(給水ポンプ3.7kW+0.4kW)				
6	盤(樹脂製)	400	190	290	1	1階
7	盤(スチール製)	500	160	400	2	2階
8	スクリーンパネル操作盤 (スチール製)	360	150	265	2	2階
9	電灯盤・換気扇盤 (樹脂製)	500	200	535	13	2階
10	環境制御装置 (スチール製)	275	120	375	11	2階
11	盤(樹脂製)	340	200	400	3	2階
12	動力盤(スチール製)	900	200	1600	2	2階
13	排気送風機盤 (樹脂製)	220	160	390	8	2階
14	インターホン機	110	80	210	3	2階
15	盤(樹脂製)	230	160	400	2	2階
16	盤(スチール製)	500	200	495	1	2階
17	盤(樹脂製)	200	120	320	1	2階
18	盤(樹脂製)	340	200	535	6	2階
19	電灯盤(樹脂製)	490	200	385	6	2階
20	盤(スチール製)	600	260	1000	1	2階
21	冷蔵庫	460	460	880	1	1階
22	冷蔵庫	550	600	1700	1	1階
23	冷蔵庫	400	450	1070	1	1階
24	インターホン機	110	80	210	2	1階
25	盤(樹脂製)	500	200	535	1	1階
26	盤(スチール製)	300	140	400	1	1階
27	エアコン(室内機) 三菱製(埋込式)	1470	950	300	3	1階
28	エアコン(室内機) 日立製(埋込式)	1250	950	320	1	1階
29	エアコン(室内機) 日立製(天井吊式)	1280	600	200	1	1階
30	エアコン(室外機) 三菱製	1015	350	1245	3	1階
31	エアコン(室外機) 日立製	1015	350	1245	1	1階
32	エアコン(室外機) 日立製	900	350	1260	1	1階
33	盤(樹脂製)	450	150	340	1	1階
34	盤(樹脂製)	160	130	280	1	1階
35	盤(樹脂製)	500	150	400	1	1階
36	盤(樹脂製)	280	200	480	1	1階
37	動力盤・電灯盤 (スチール製)	600	200	800	2	1階
38	スリットクーラー	500	730	1160	1	1階
39	ボイラー	330	570	900	2	1階
40	大型換気扇	1120	-	1120	9	1階
41	冷蔵庫	520	620	1610	1	1階
42	コンクリート柱	12m-350kg-190φ	装柱金物・支線、配管配線共		4	屋外
43	コンクリート柱	13m-350kg-190φ	装柱金物・支線、配管配線共		1	屋外
44	高圧柱上開閉器	PAS7.2kV3P200A			1	屋外
45	高圧カットアウト	PC-6			1	屋外

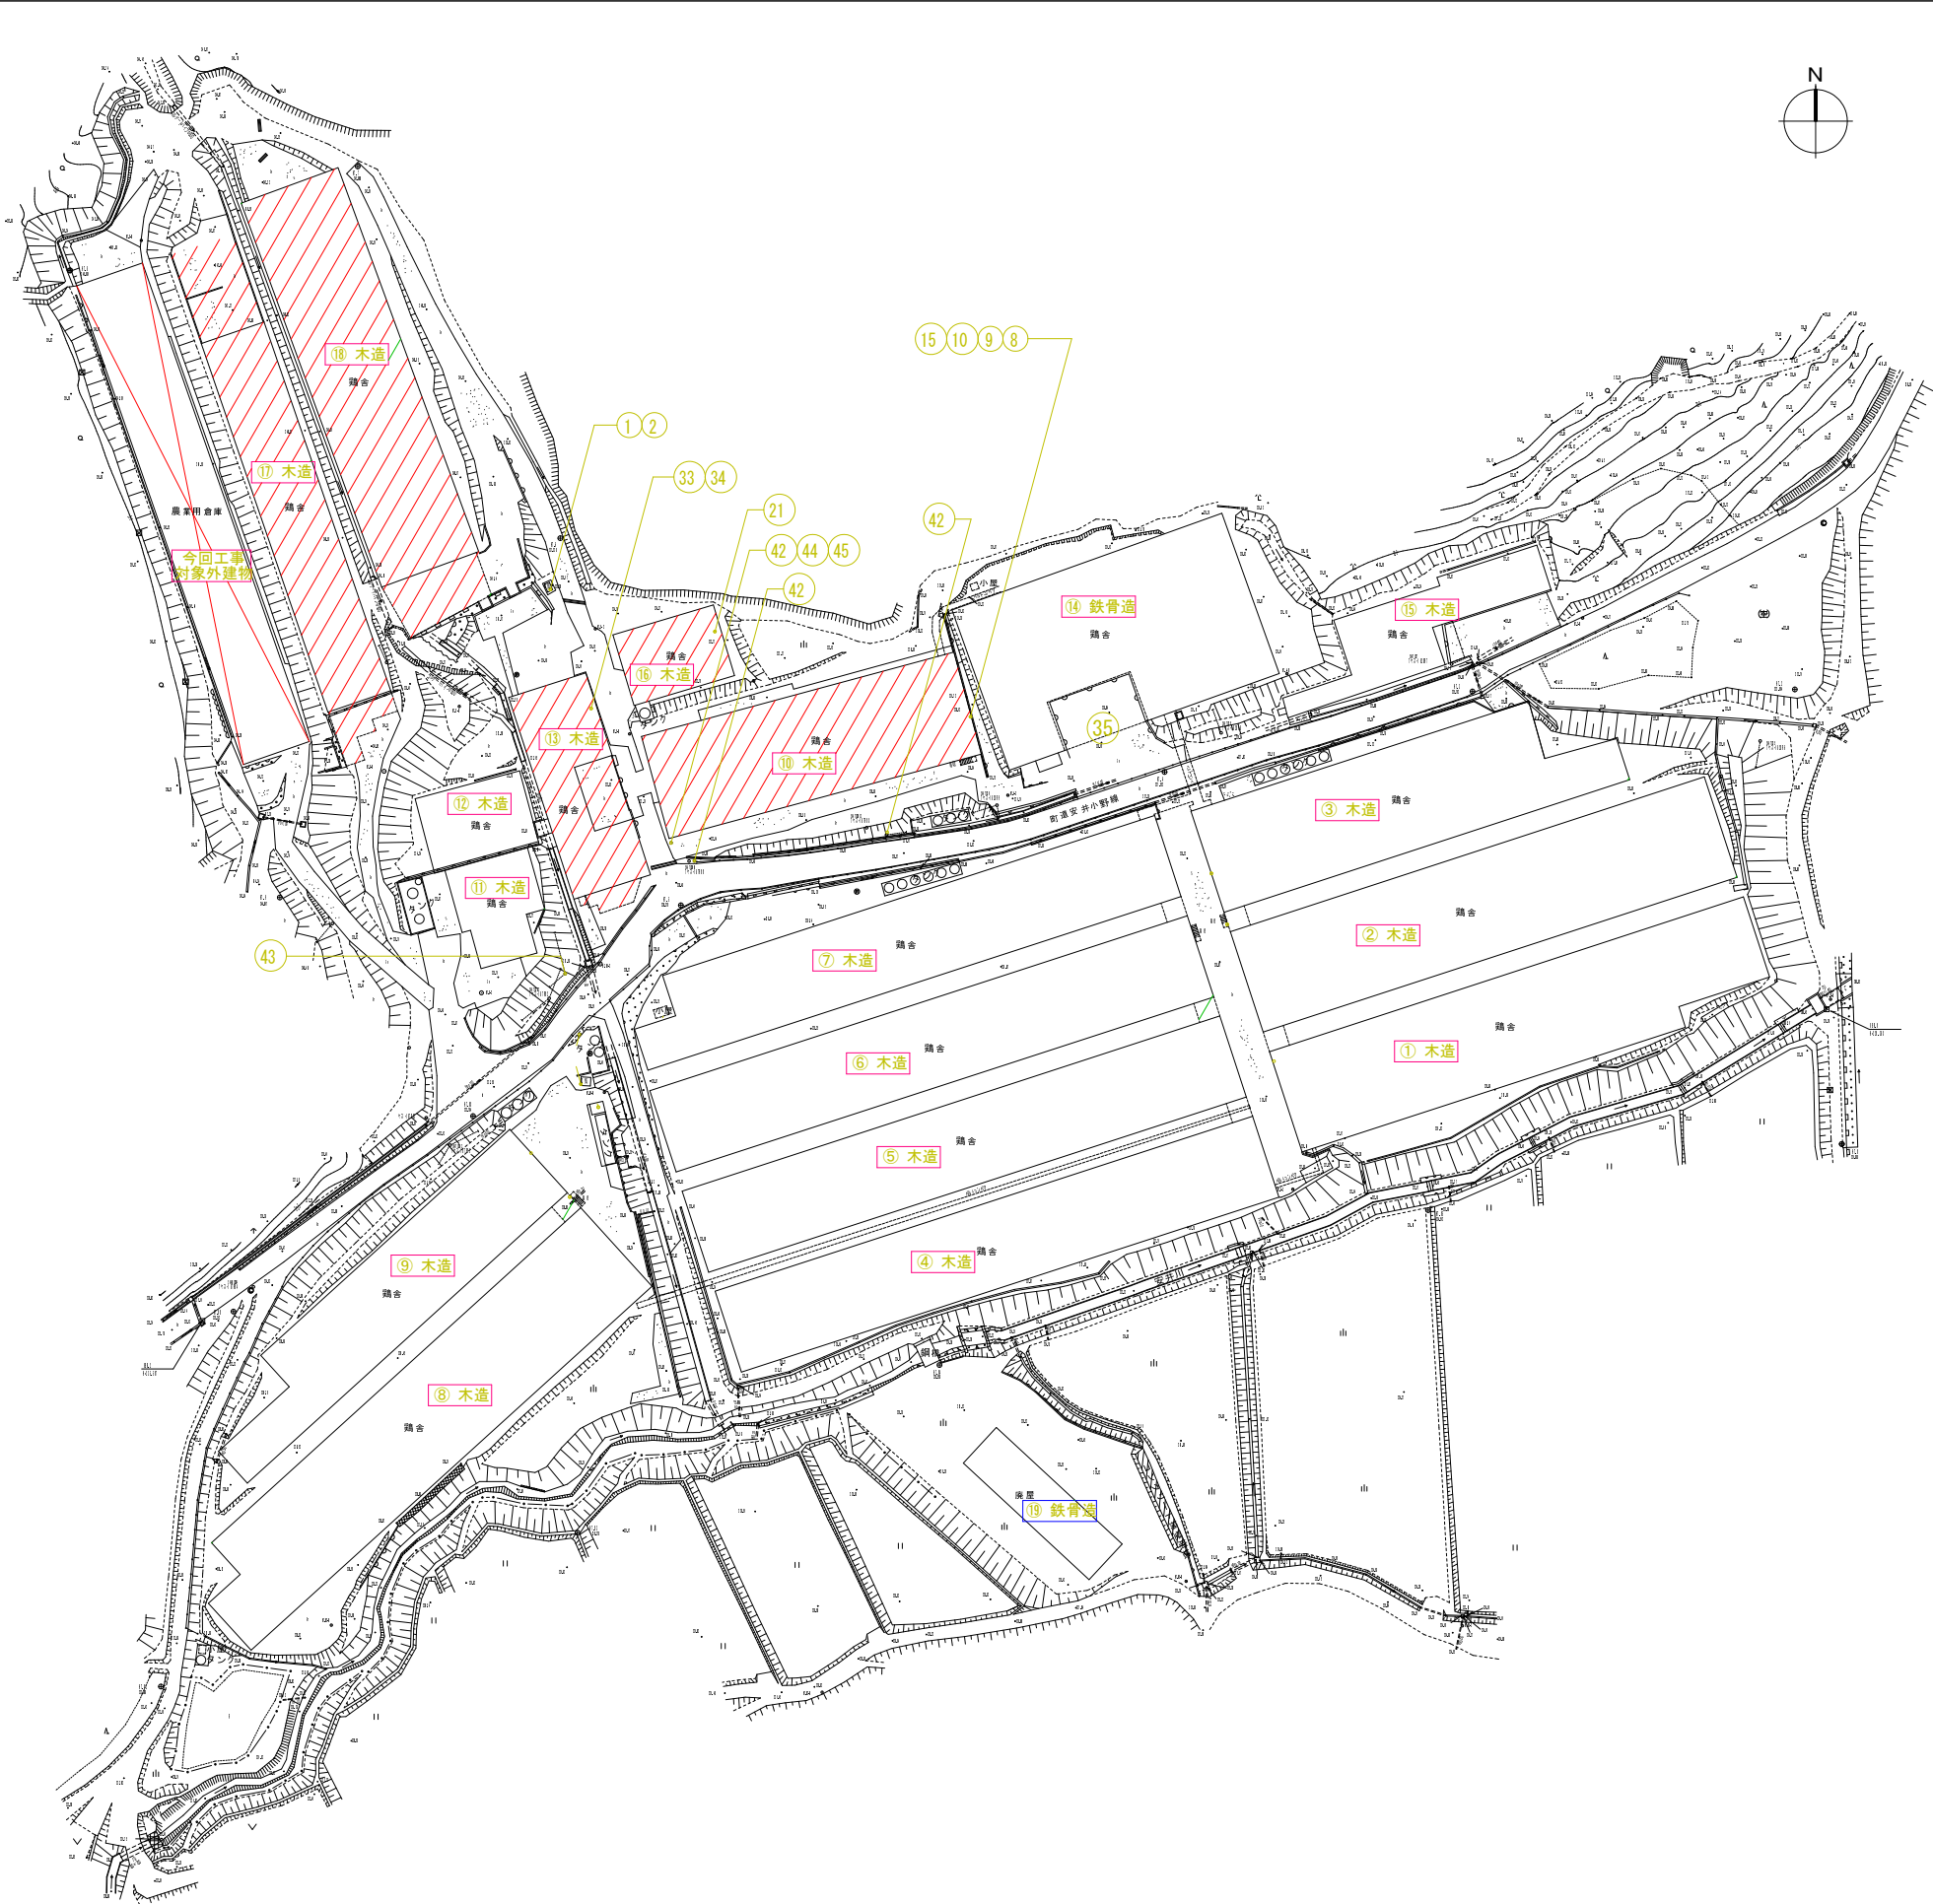

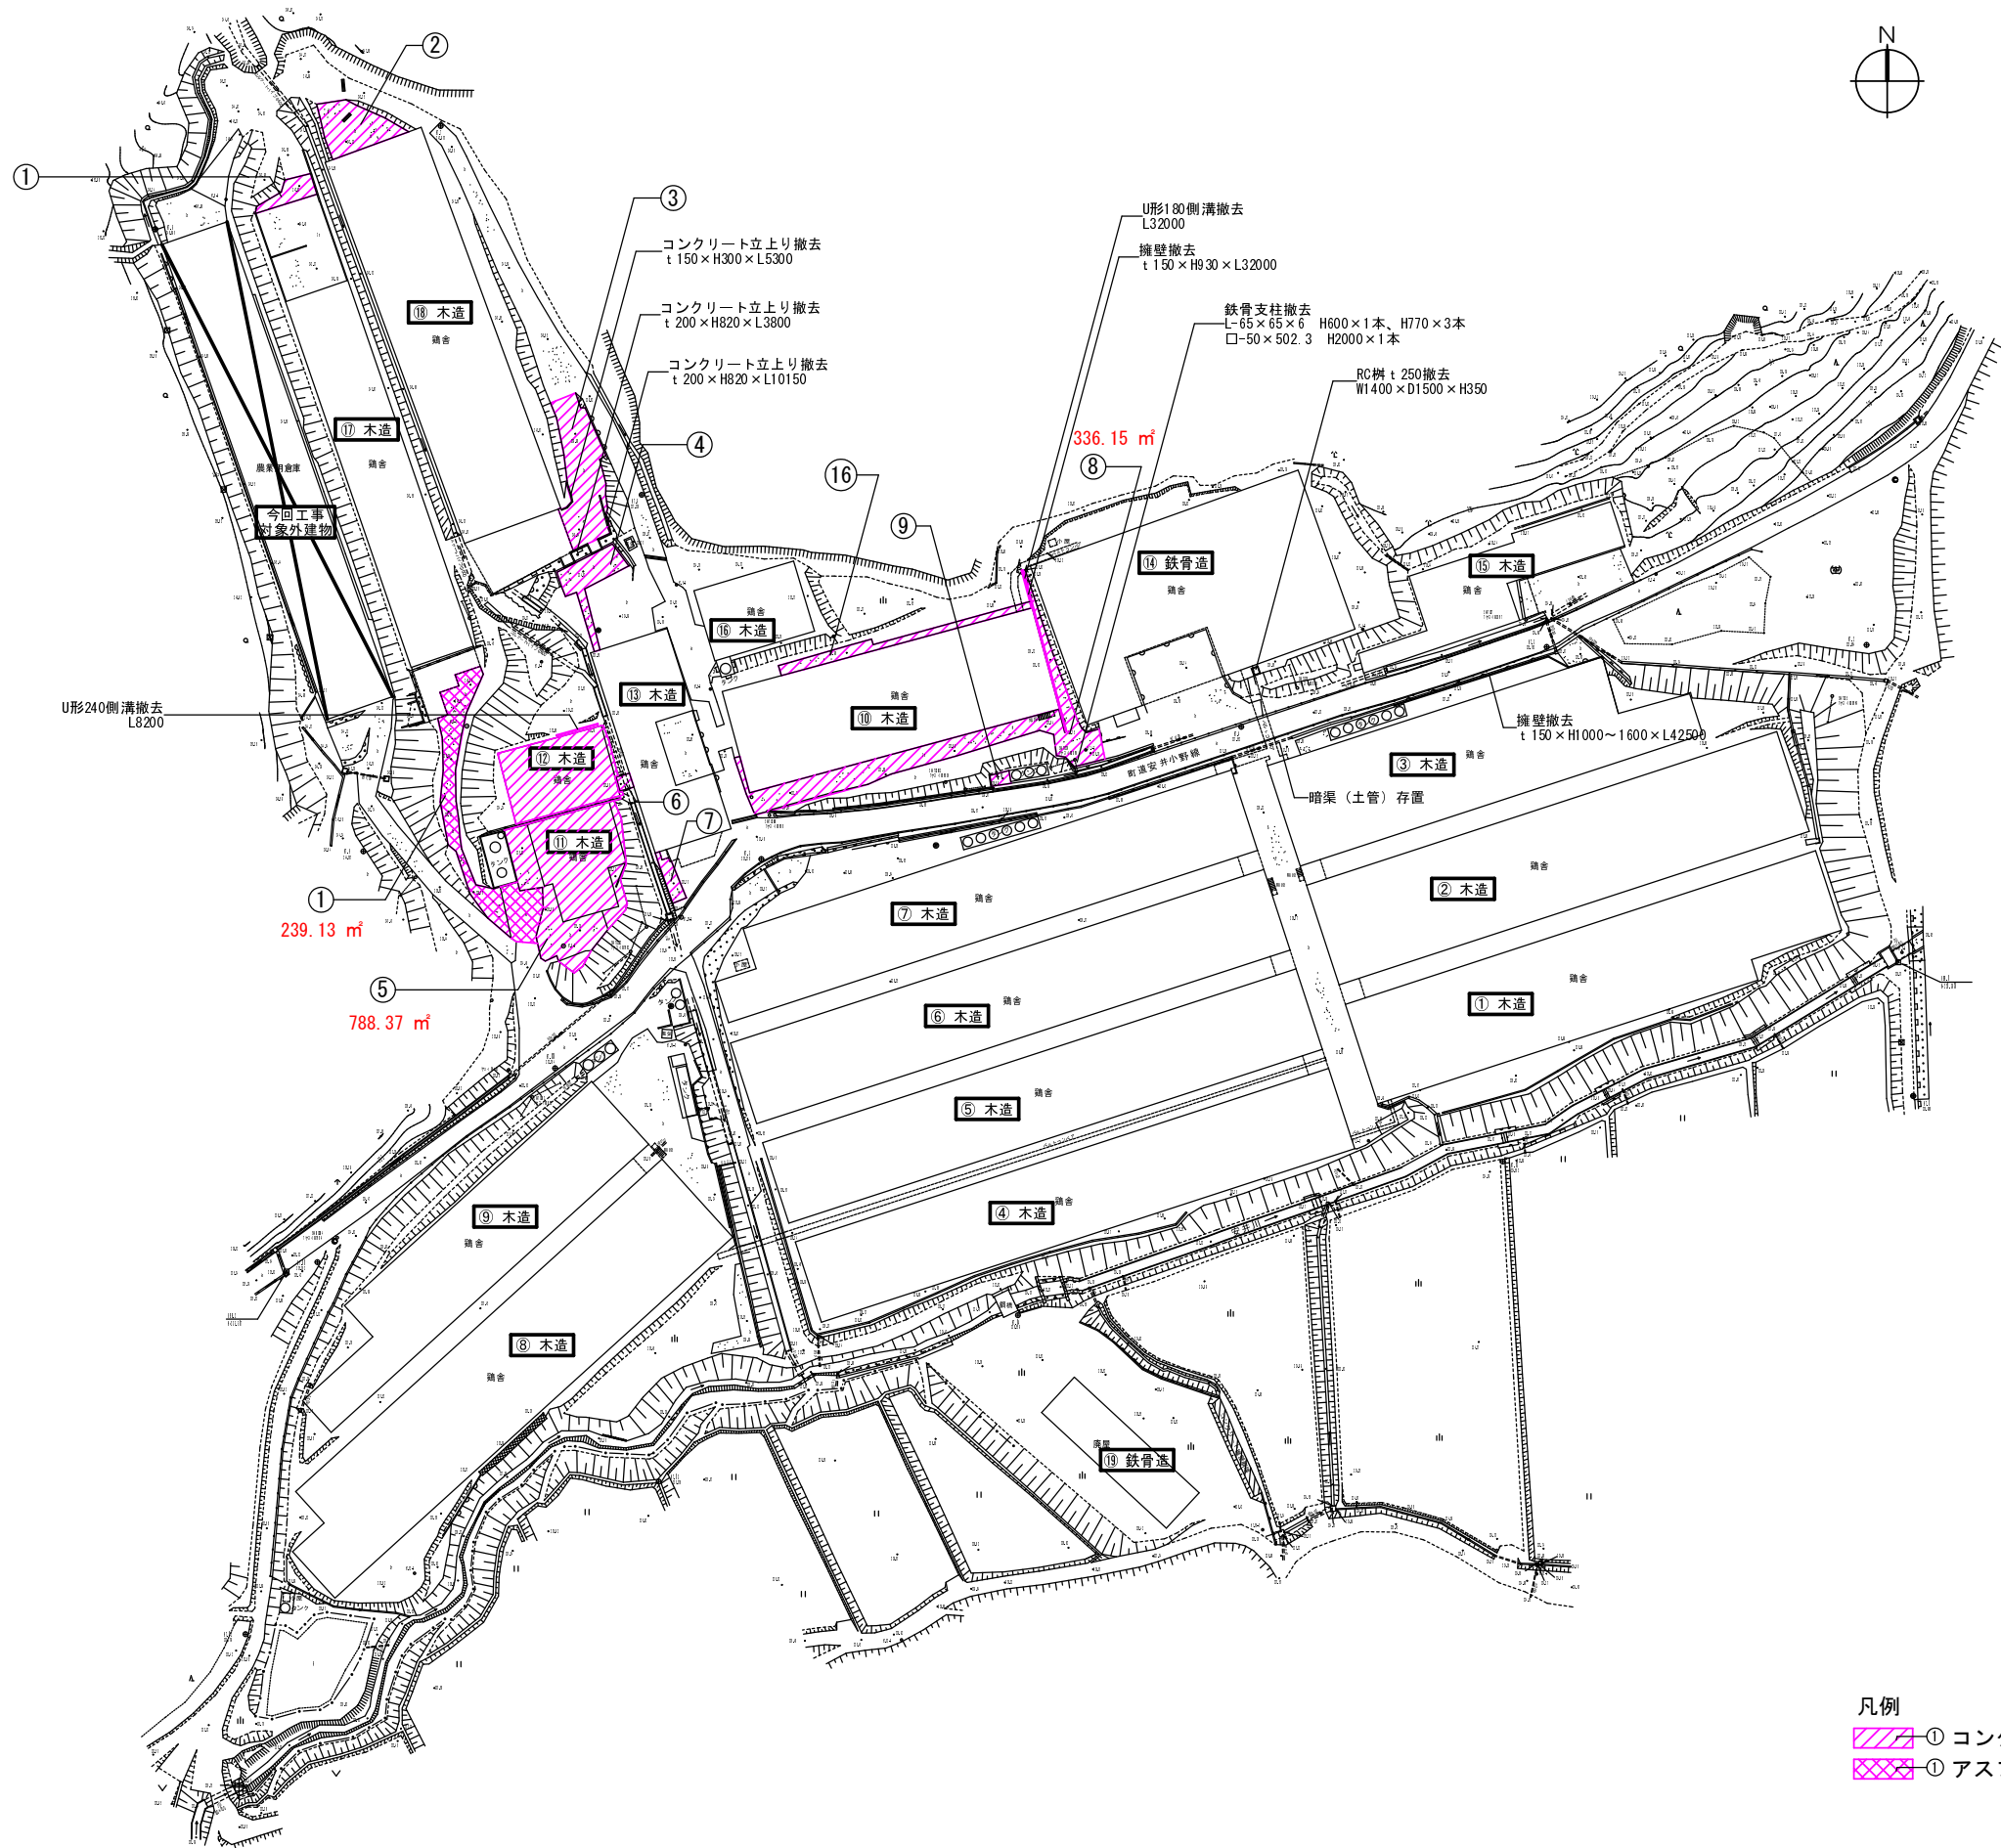

- 凡例
- ① コンクリート舗装撤去範囲を示す (16箇所)
 - ① アスファルト舗装撤去範囲を示す (1箇所)

TITLE 平成28年度 鳥インフルエンザ発生農場跡地解体 工事設計図		DATE 13' 11	COA 有限会社 コア建築事務所		NO 98
NAME 外構撤去図		SCALE 1/1000	CHECK	PLAN	DRW 96