



凡 例	
a	帆パネル (1 - 4)
b	外装鋼製パネル OP塗 パンチングメタル
c	塩ビシート 厚2 (ガラス繊維補強入り)
d	アルミ製カーテンウォール
e	鉄部 OP塗
f	鋼板 厚2.3 OP塗


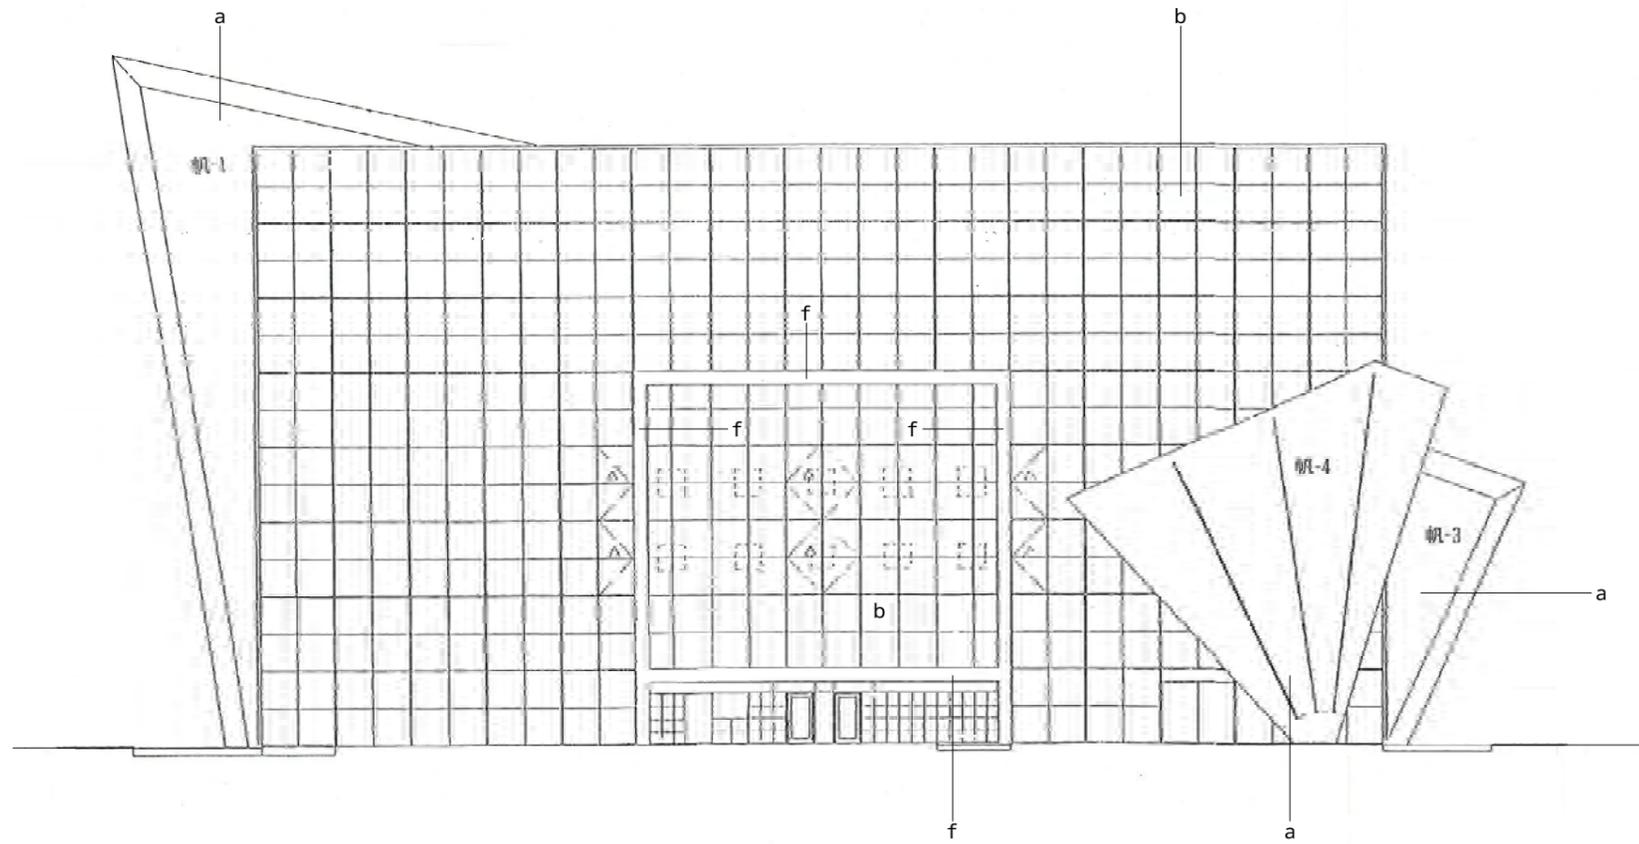


南立面図

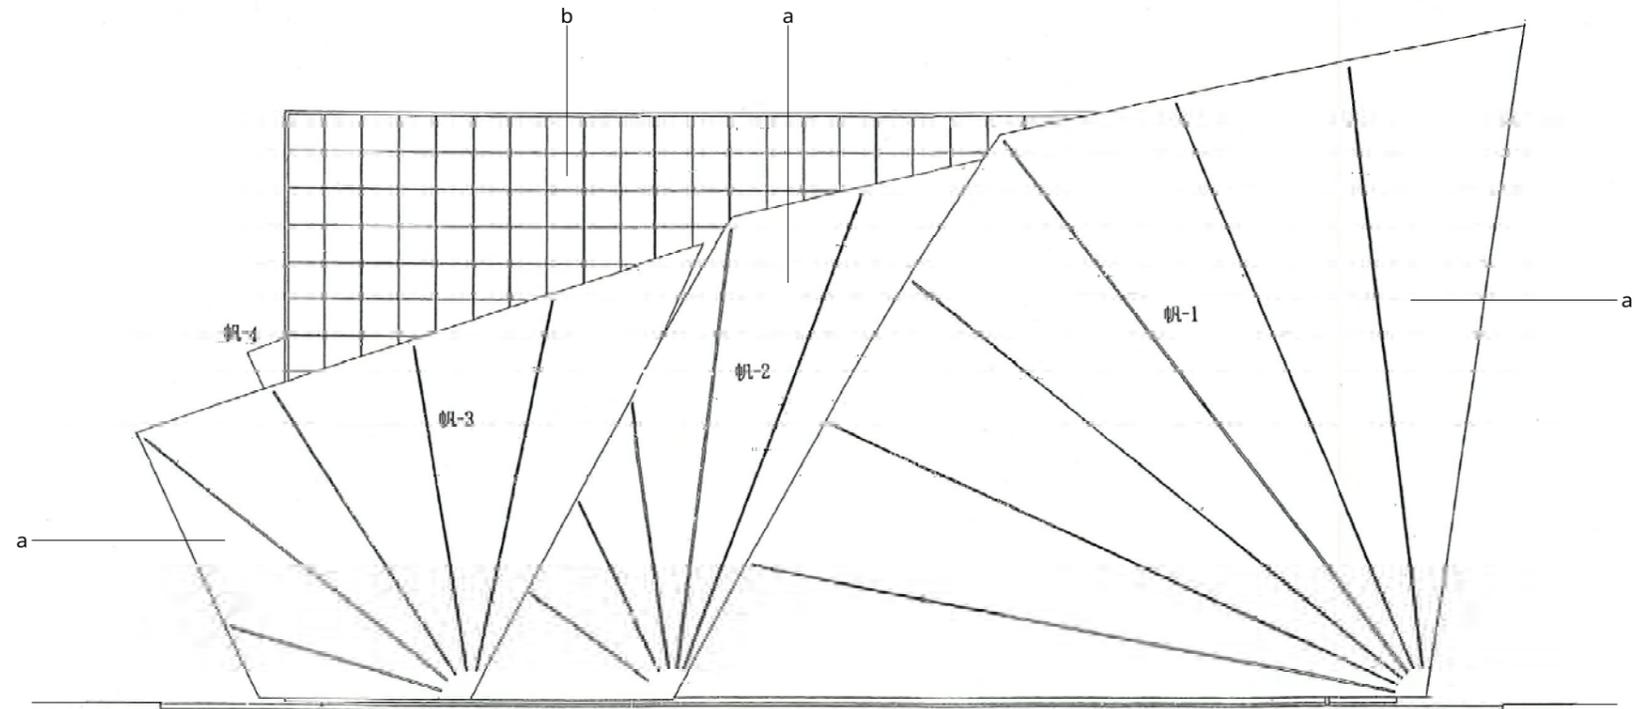


北立面図


京丹波町					課長	課長補佐	担当	検図	株式会社 コム・キューブ 一級建築士事務所 一級建築士 第311729号 内田 陽介 29年 8月 日	施設名	ビジョندانマーク	図名	南立面・北立面図	図面	55枚の内
									工事名	平成29年度 新庁舎整備事業に伴う建物解体工事	縮尺	1/200	No.	A-16	

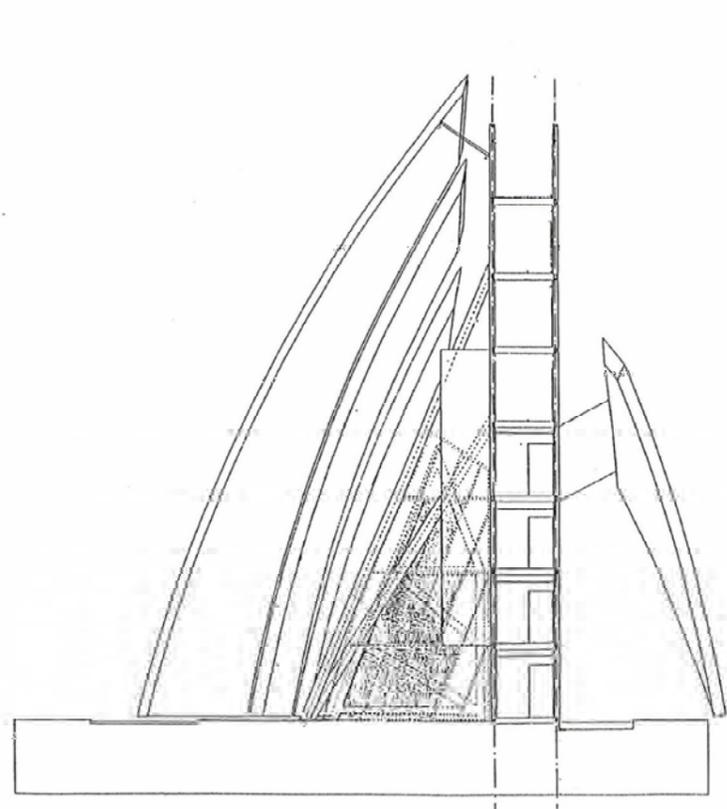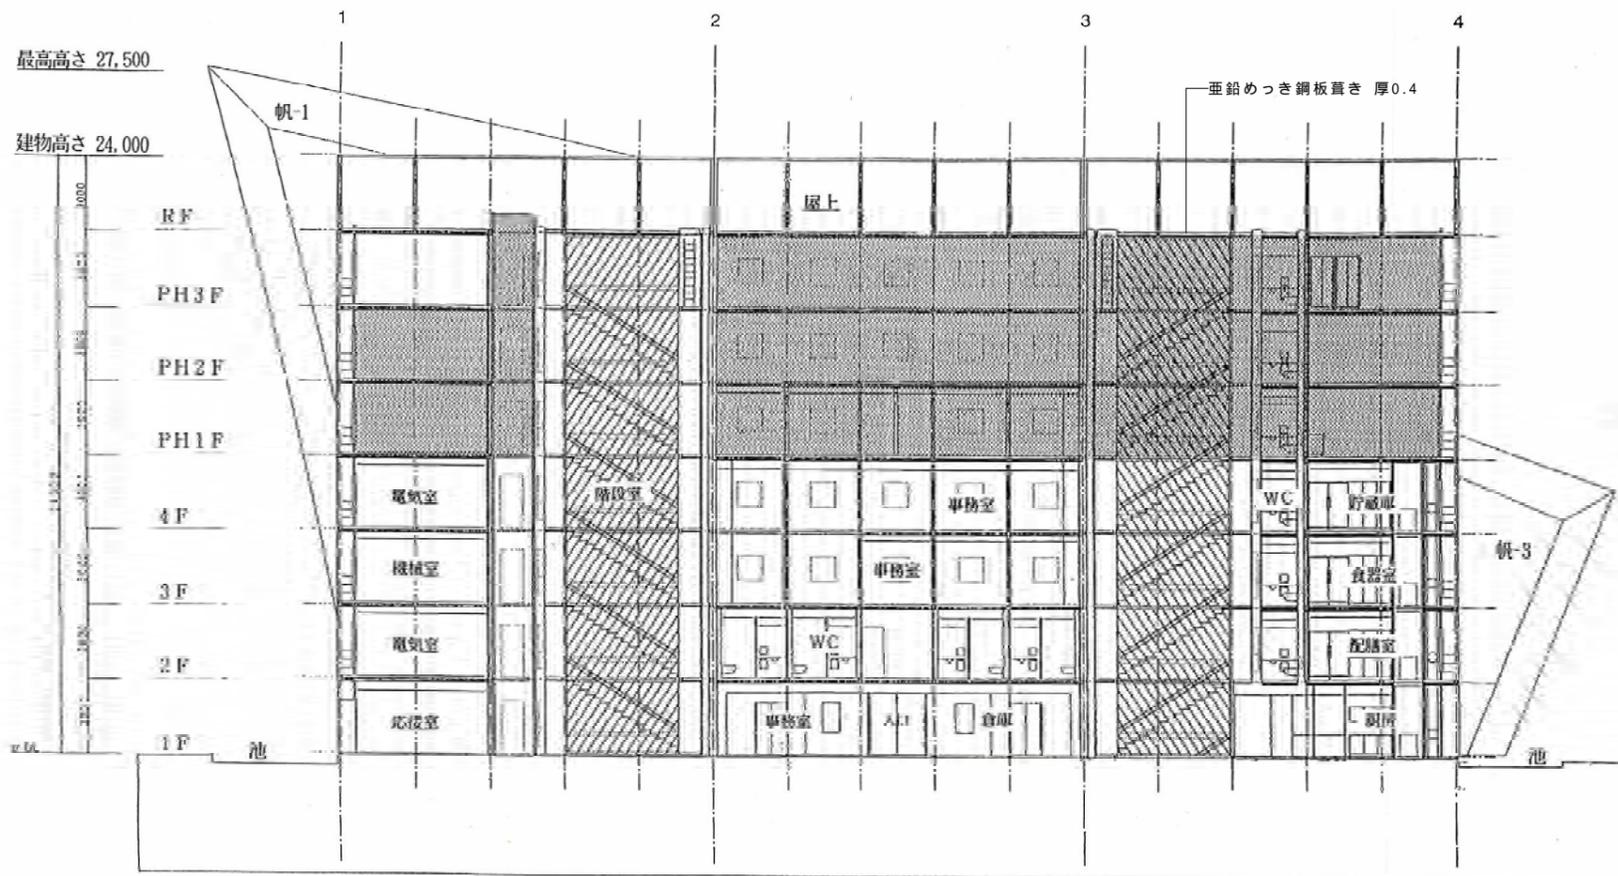


断面図

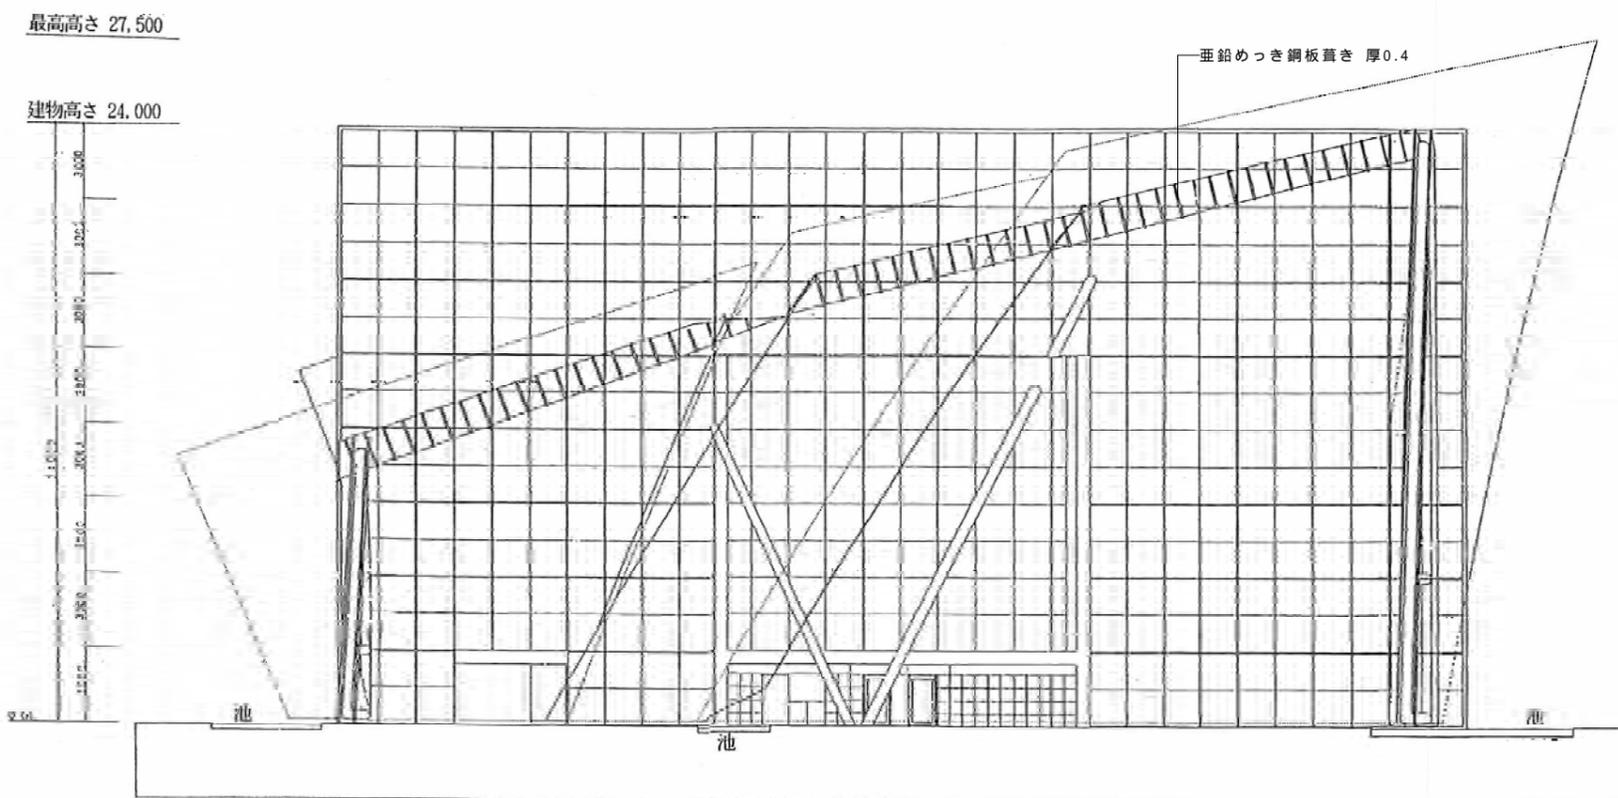


京丹波町									株式会社 コム・キューブ 一級建築士事務所 一級建築士 第311729号 内田 陽介 29年 8月 日	施設名 ビジョندانマーク 工事名 平成29年度 新庁舎整備事業に伴う建物解体工事	図名 縮尺	断面図 1/200	図面 No. 55枚の内 A-17
------	--	--	--	--	--	--	--	--	---	---	----------	--------------	-------------------------

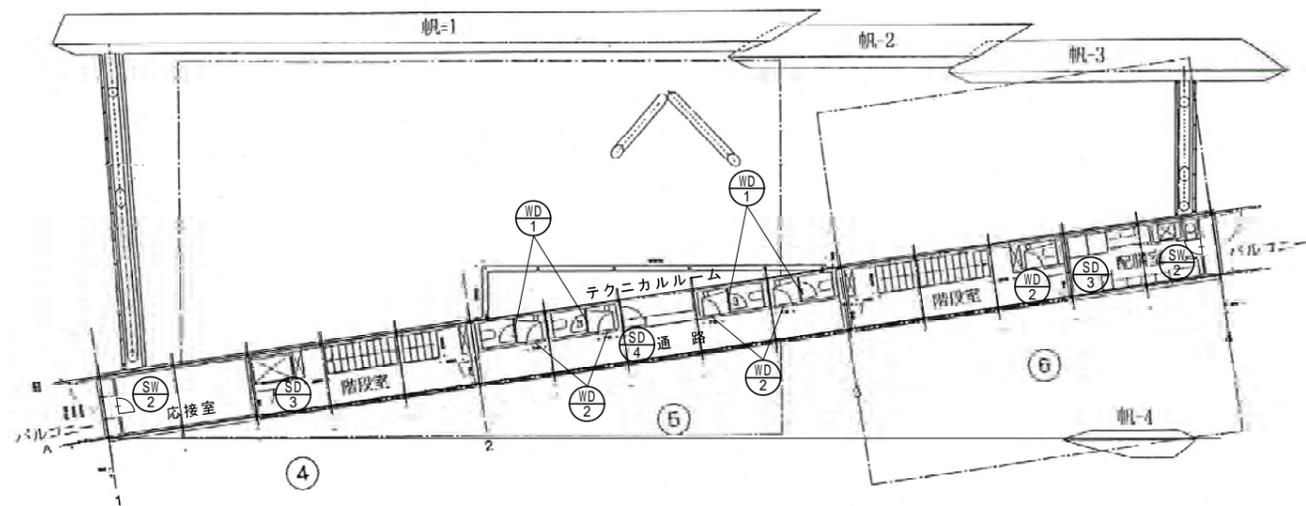


2階建具伏図 1/200

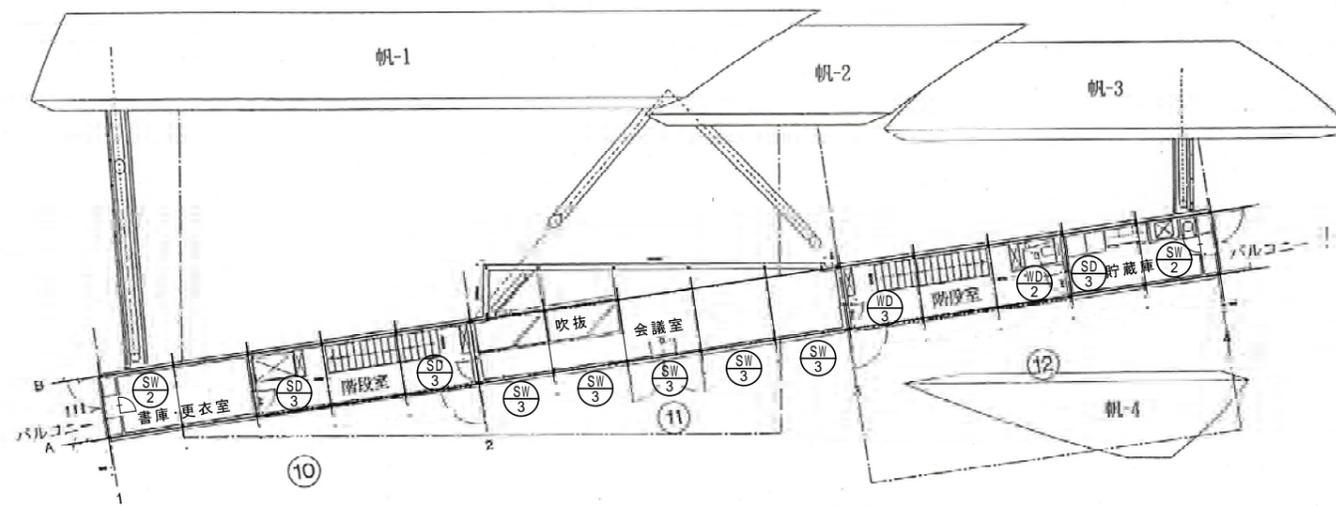


4階建具伏図 1/200

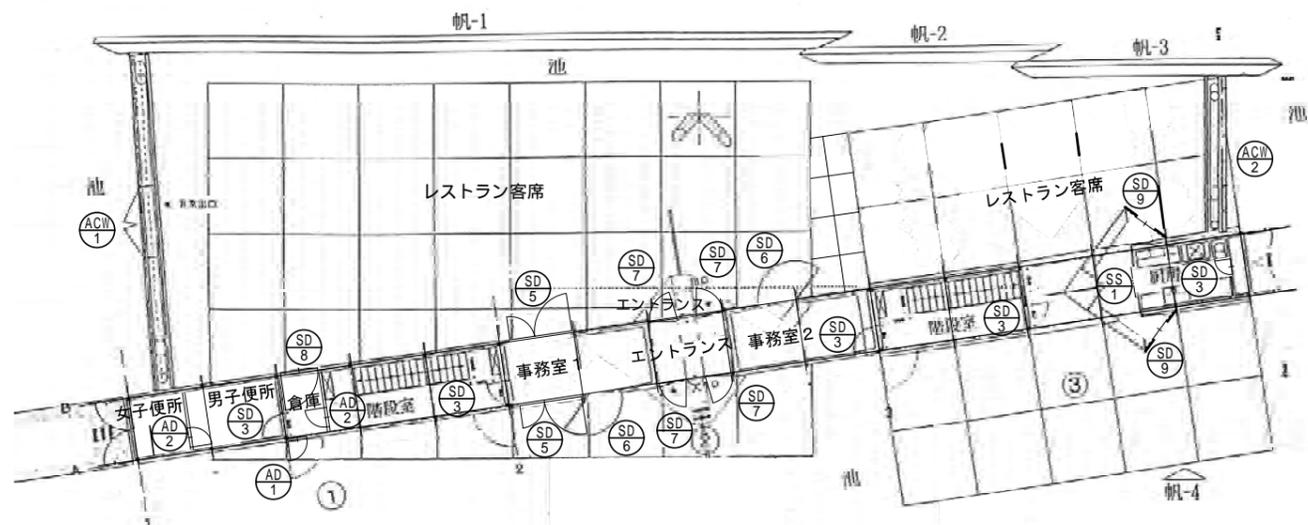


1階建具伏図 1/200

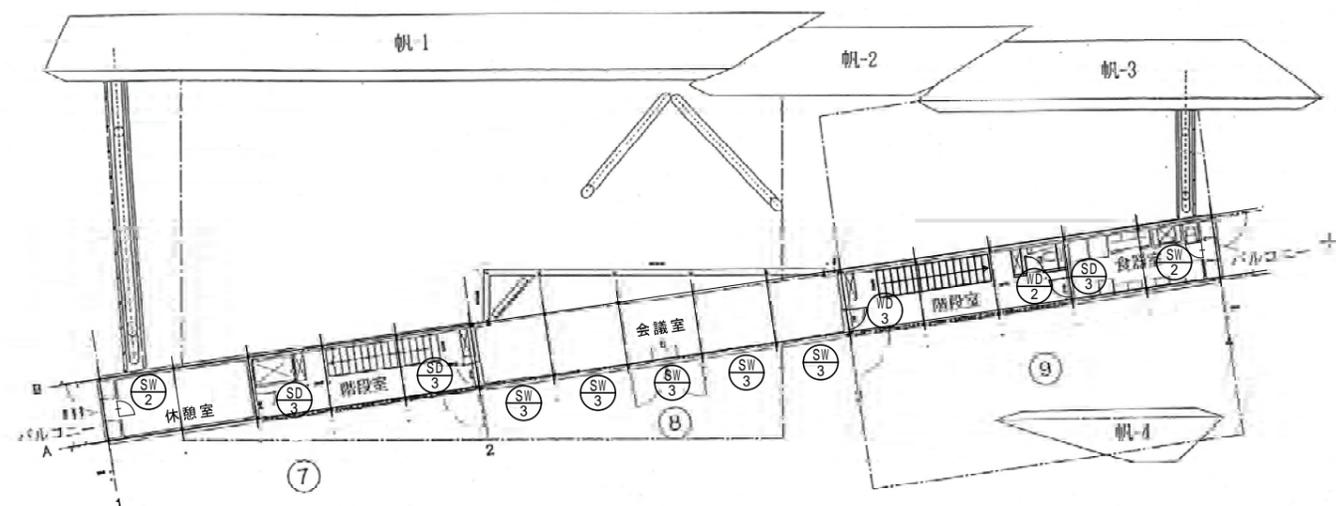


3階建具伏図 1/200

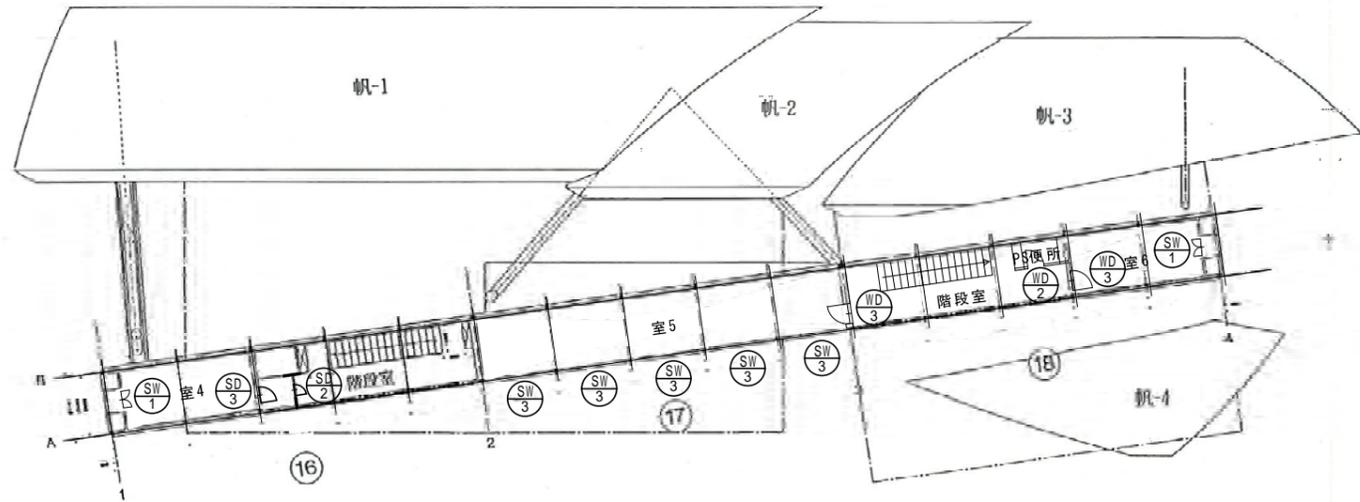


PH2階建具伏図 1/200

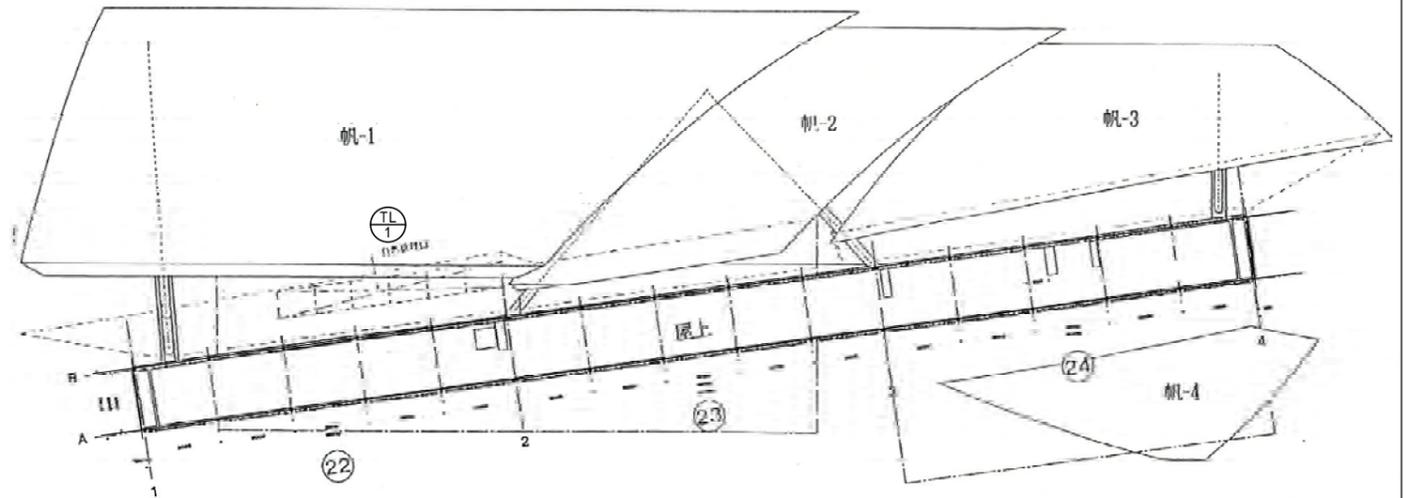









屋根建具伏図 1/200

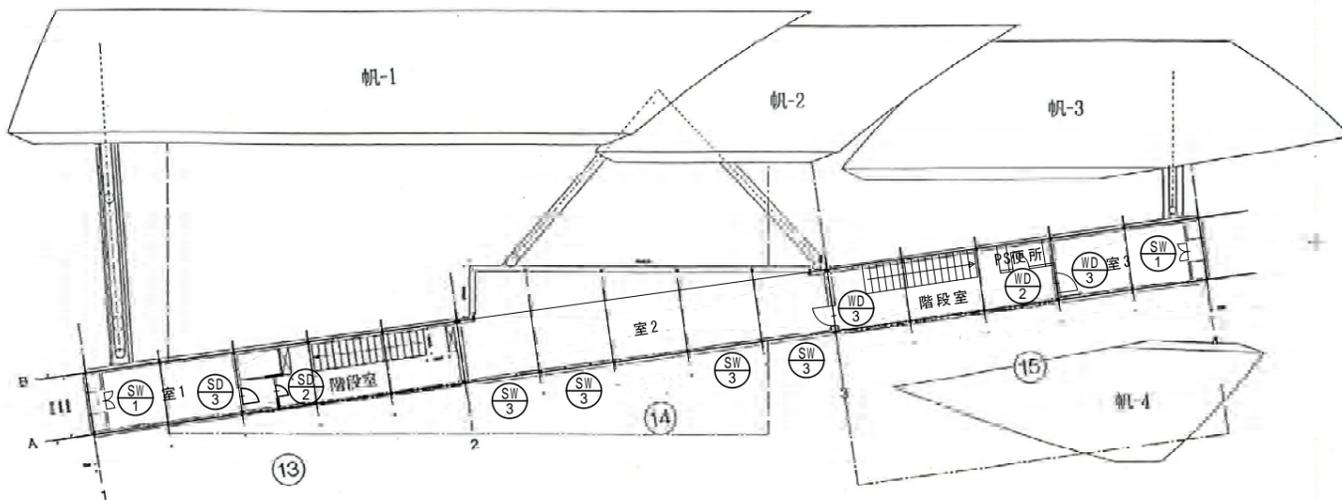


PH1階建具伏図 1/200

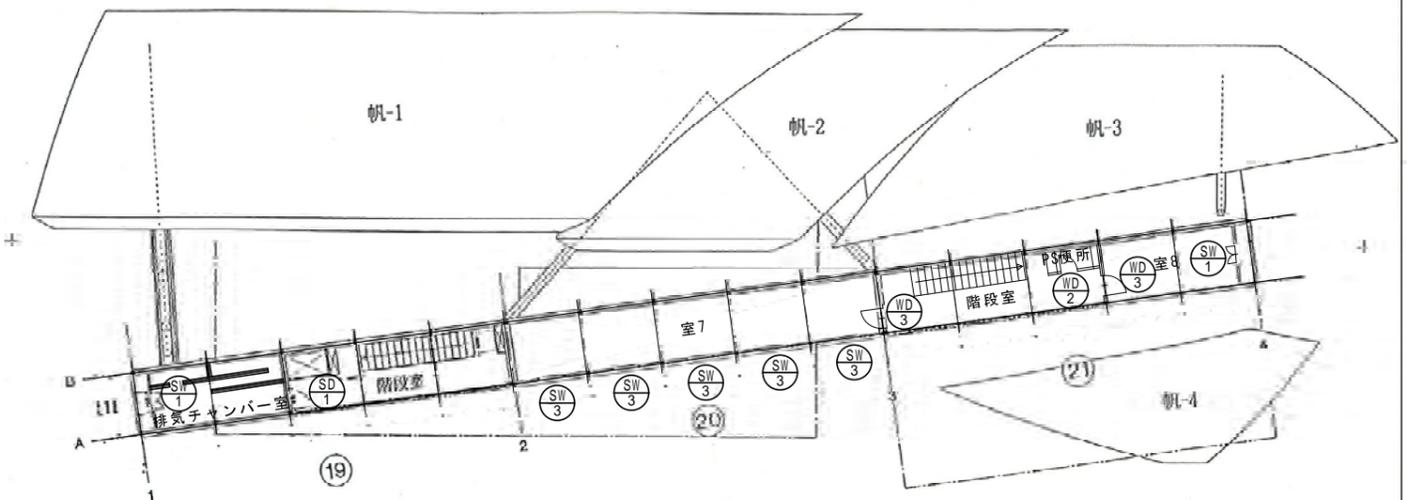

PH3階建具伏図 1/200

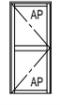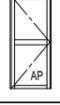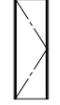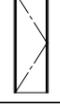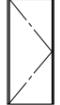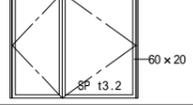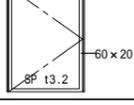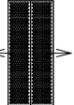符号 (材質)	使用場所	数量	形式 機構	見込寸法 程度 扉厚	内法寸法 (W x H)	ガラス	符号 (材質)	使用場所	数量	形式 機構	見込寸法 程度 板厚	内法寸法 (W x H)	ガラス	
AD1	1階 倉庫	1	 片開きアルミカマチドア (上下アルミパネル)	40 x 35	770 x 1,800		SW1	PH1階 室1・室3 PH2階 室4・室6 PH3階 排気機室・室8	6	 両開きスチールマド	120 x 50	700 x 1,800	FL5 + A12 + FL5	
AD2	1階 倉庫 1階 女子便所	2	 片開きアルミカマチドア (下部アルミパネル)	40 x 35	770 x 1,850	F4	SW2	2階 応接室・配膳室 3階 休憩室・食器室 4階 書庫・更衣室・貯蔵庫	6	 片開きスチールマド	120 x 50	700 x 1,800	FL5 + A12 + FL5	
ACW1	1階 レストラン客席	1	立面図参照	アルミカーテンウォール	100 x 45	上部W 2,200 L H 下部W 6,000 x 11,500 H H	FL9	SW3	3・4階 会議室 PH1階 室2, PH2階 室5 PH3階 室7	24	 両開きスチールマド	120 x 50	900 x 900	FL5 + A12 + FL5
ACW2	1階 レストラン客席	1	立面図参照	アルミカーテンウォール	100 x 45	上部W 1,800 L H 下部W 13,500 x 24,000 H H	FL9	TL1	レストラン客室屋根	1	 スチールトップライト (1連分)	100 x 45	1,500 x 1,000 6連	
SD1	PH3階 排気機室	1	 片開きスチールフラッシュドア	200 x 40	600 x 1,200		WD1	2階 便所	4	 片開き木製フラッシュドア	80 x 30	630 x 2,000		
SD2	PH1階 階段室 PH2階 階段室	2	 片開きスチールアングルドア	90 x 40	450 x 450		WD2	2階 洗面所 2 - PH3階 階段室便所	10	 片開き木製フラッシュドア	100 x 30	630 x 2,000		
SD3	1階男子便所、事務室2、厨房、2階配膳室 3階配膳室、4階貯蔵庫、PH1階室1 PH2階室4、各階階段室	15	 片開きスチールフラッシュドア	160 x 40	800 x 2,100		WD3	3 - PH3階 階段室	8	 片開き木製フラッシュドア	160 x 30	800 x 2,100		
SD4	2階 テクニカルルーム	1	 片開きスチールフラッシュドア	100 x 40	850 x 2,100									
SD5	1階 事務室1	2	 親子開きスチール 60 x 20 フレームドア	160 x 40	2,500 x 2,400		SS1	1階 厨房	1	 露出シャッターボックス	120 x 60	2,000 x 2,000		
SD6	1階 事務室1, 2	2	 片開きスチール 60 x 20 フレームドア	160 x 40	1,500 x 2,400									
SD7	1階 エントランス	4	 片開きスチールカマチドア (「ハ」字「ハ」字 t2.3 x 2枚 亚克力板サントウ「ハ」字)		1,100 x 2,100	亚克力板 t3								
SD8	1階 倉庫	1	 片開きスチールフラッシュドア	100 x 40	1,500 x 2,000									
SD9	1階 厨房	2	 引分けスチールアングルドア (「ハ」字「ハ」字 t2.3)		900 x 2,100									

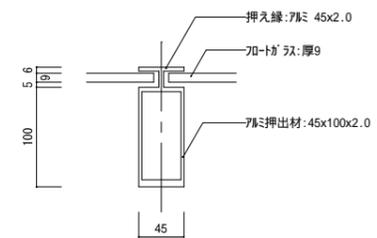

アルミリオン 詳細図 (横・斜め) 1/5

京丹波町





課長  
課長補佐  
担当  
検図


株式会社 コム・キューブ 一級建築士事務所  
一級建築士 第311729号 内田 陽介 29年 8月 日

施設名 ビジョンダンマーク  
工事名 平成29年度 新庁舎整備事業に伴う建物解体工事


図名 アルミカーテンウォール 詳細図  
縮尺 1/5

図面 55枚の内  
No. A-21

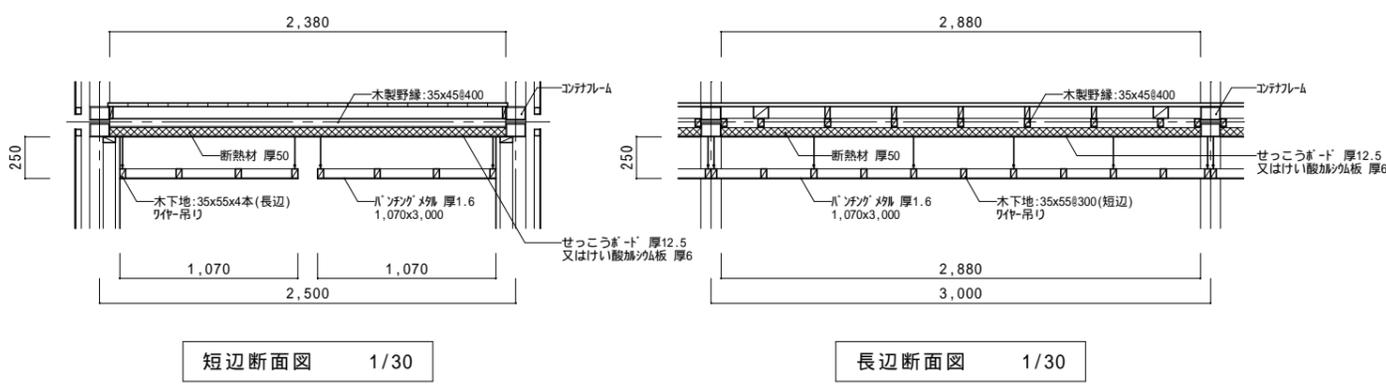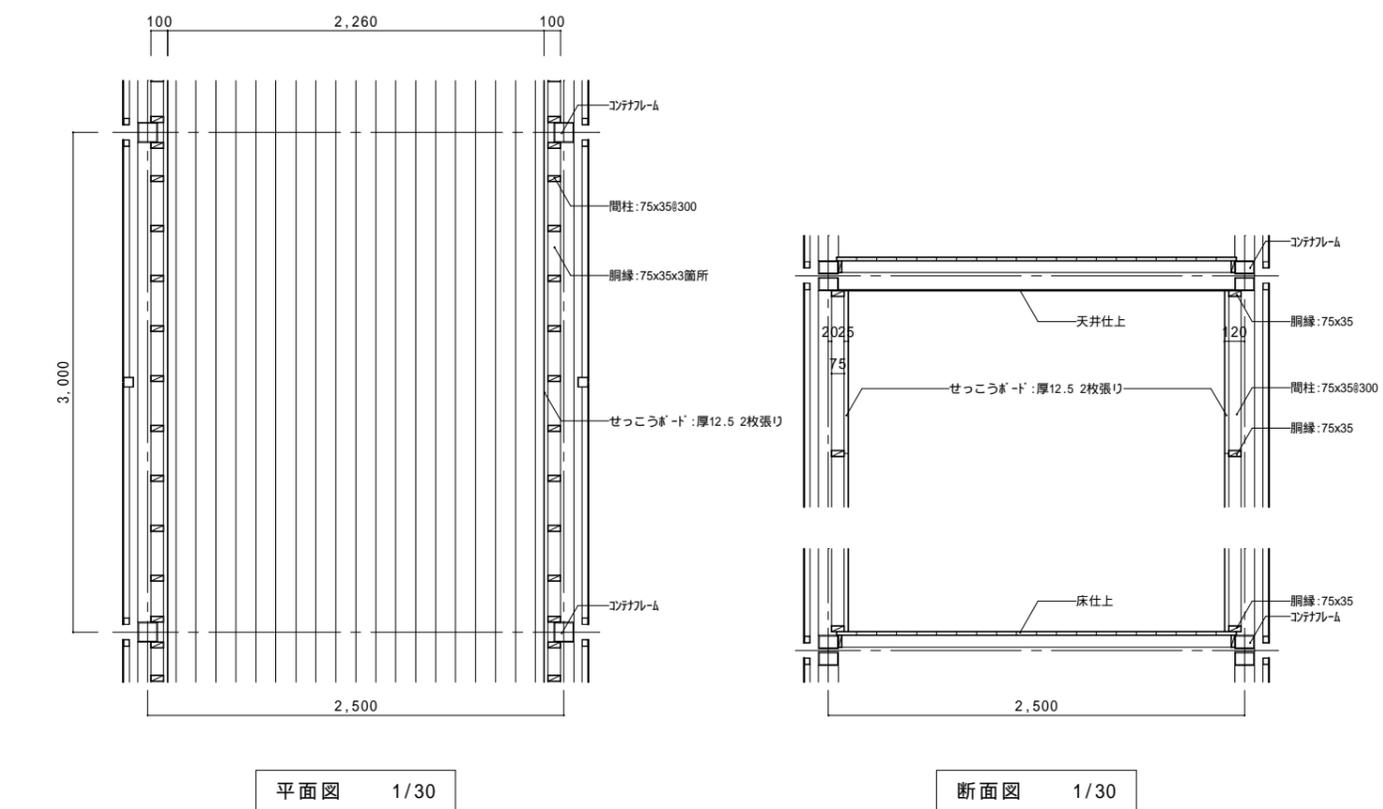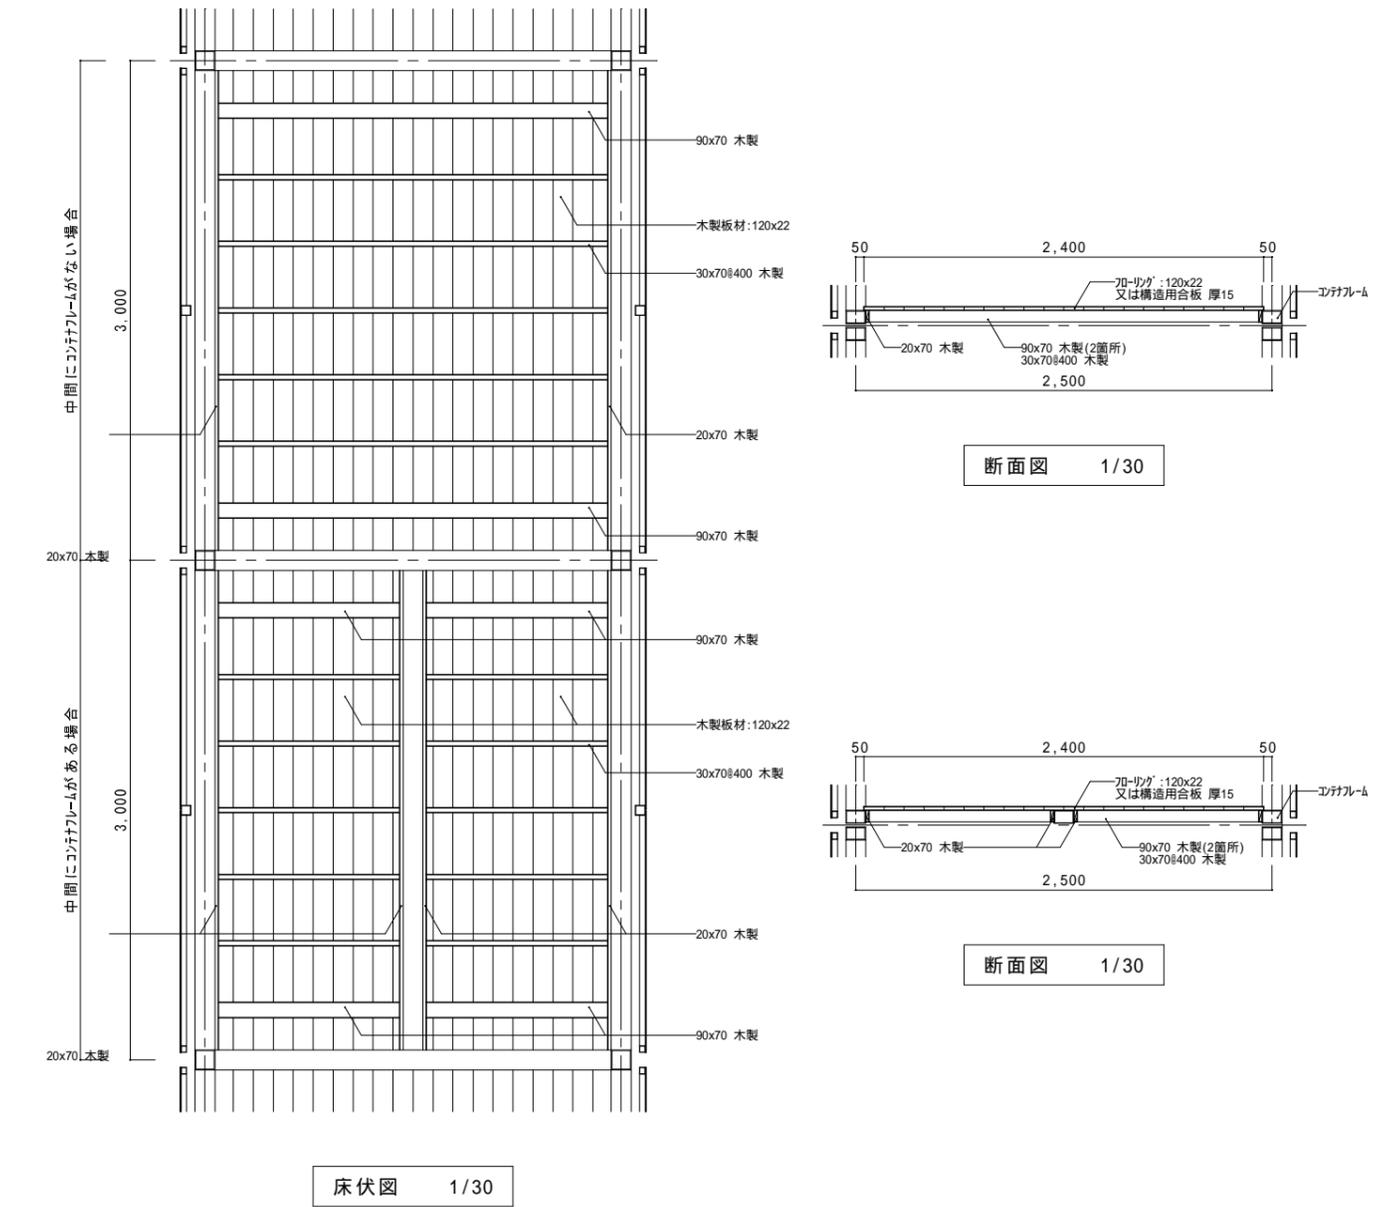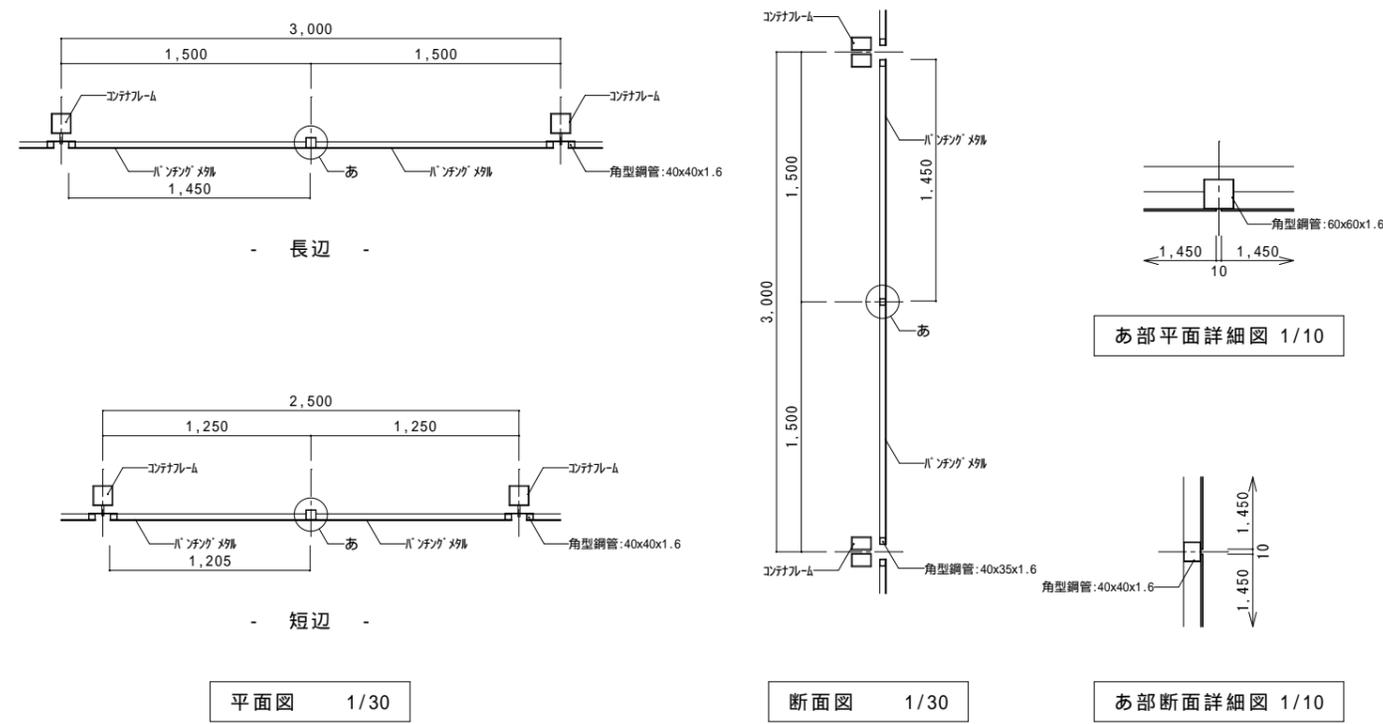

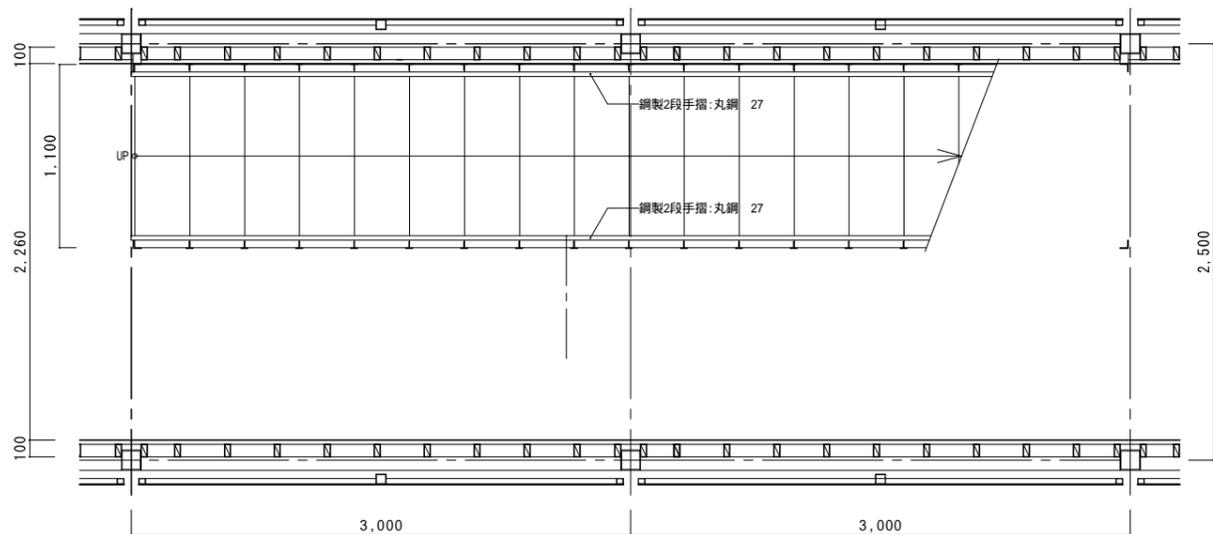

平面図 1/30

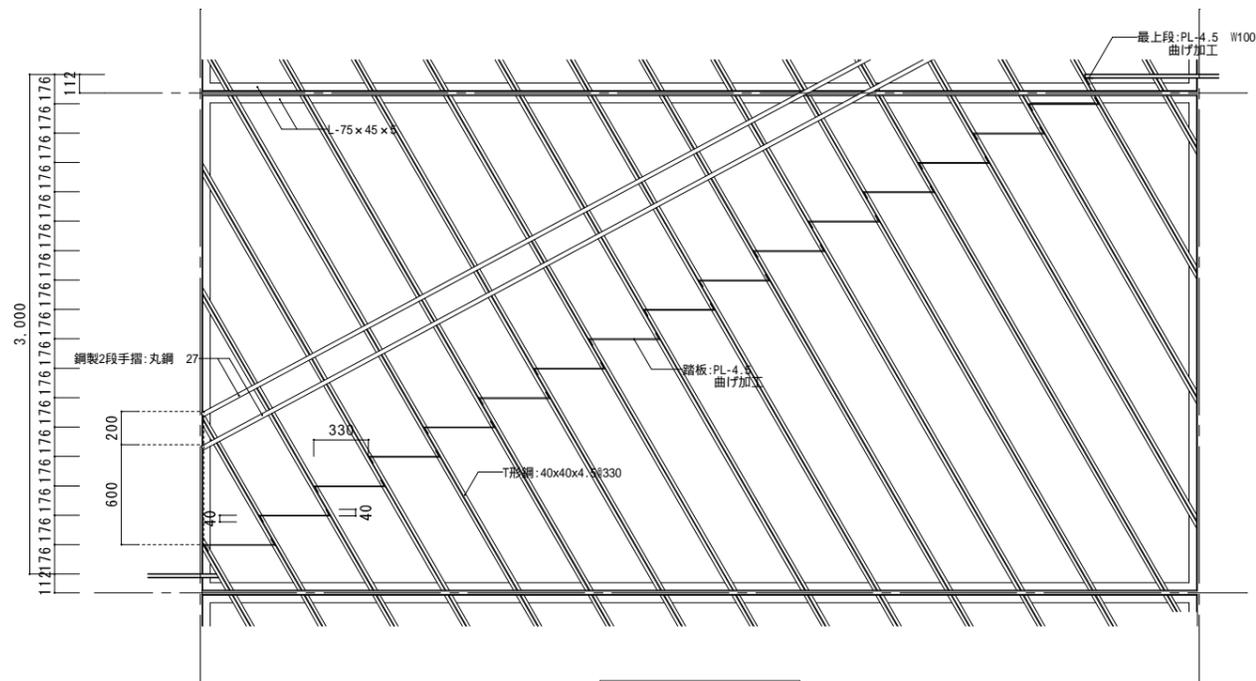

展開図 1/30


スピーカータワー

スピーカータワー (3台)	
H	12,000
W	1,400
D	1,200
材料	角パイプ: 38x38x1.6 H9,000
	上部鋼板: t=1.6 H3,000
	木製靴-カ-
鋼材	790kg 3台分
木材	1.35m <sup>2</sup> 3台分




可動式帆幕 (西面)

可動式帆幕 (西面)		
H	12,000	
W	上部: 1,800・下部: 12,000	
材料	帆幕: 塩ビシート(ガラス繊維入り) t=2.0 7面	
	鋼管フレーム: 101.6x3.2	
	帆幕振止め: FB-6x50 帆幕挟み込み	
鋼材	1,450kg	
塩ビシート	192m <sup>2</sup>	0.384m <sup>3</sup> 442kg

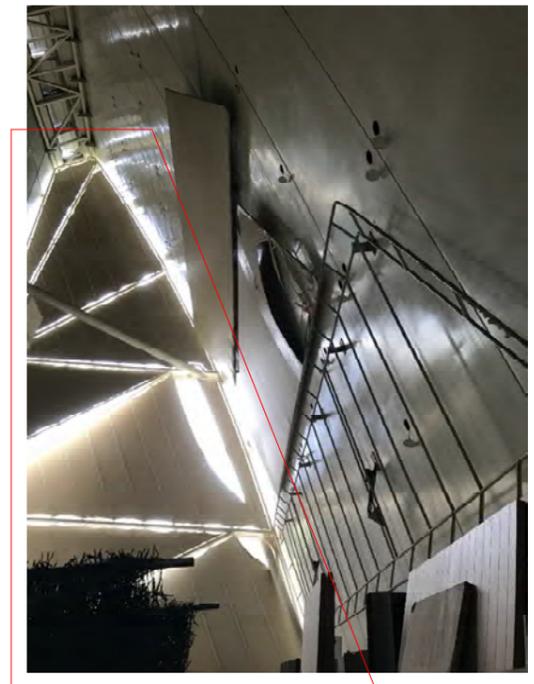

可動式帆幕 (東面)

可動式帆幕 (東面)		
H	12,000	
W	上部: 2,400・下部: 6,000	
材料	帆幕: 塩ビシート(ガラス繊維入り) t=2.0 6面	
	鋼管フレーム: 101.6x3.2	
	帆幕振止め: FB-6x50x2枚 帆幕挟み込み	
鋼材	700kg	
塩ビシート	55m <sup>2</sup>	0.11m <sup>3</sup> 127kg

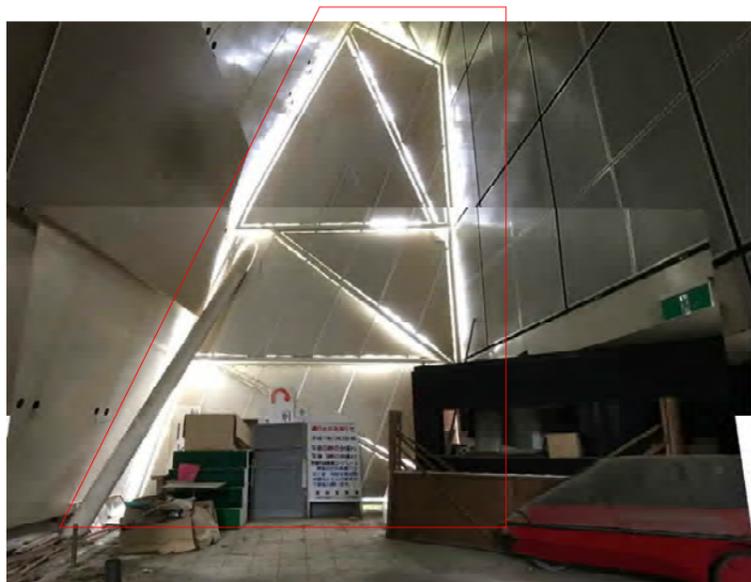

音響パネル

音響パネル 6台		
H	3,000	
W	7,000	
D	200	
材料	音響パネル: 塩ビシート(ガラス繊維入り) t=2.0	
	鋼管フレーム: 34.0x2.3	
鋼材	890kg 6台分	
塩ビシート	290m <sup>2</sup>	0.58m <sup>3</sup> 667kg 6台分



鋼製壁パネル（厨房）



2,100

鋼製壁パネル（厨房）	
H	2,500
W	図示による
D	図示による
材料	鋼板:13.2
	建具:建具表による
鋼材	1,500kg



4,000




4,300




2,100

鋼製壁パネル（エントランス）


鋼製壁パネル（エントランス）	
H	500
W	4,000
D	1,800
材料	鋼板:13.2
鋼材	500kg

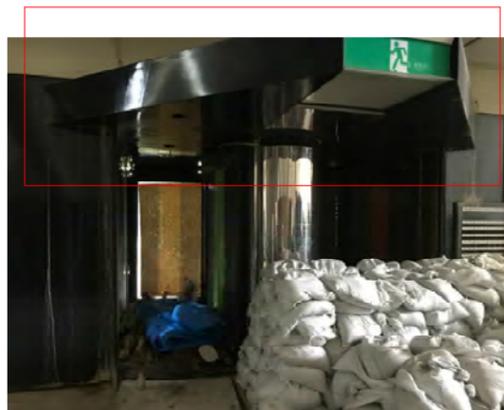

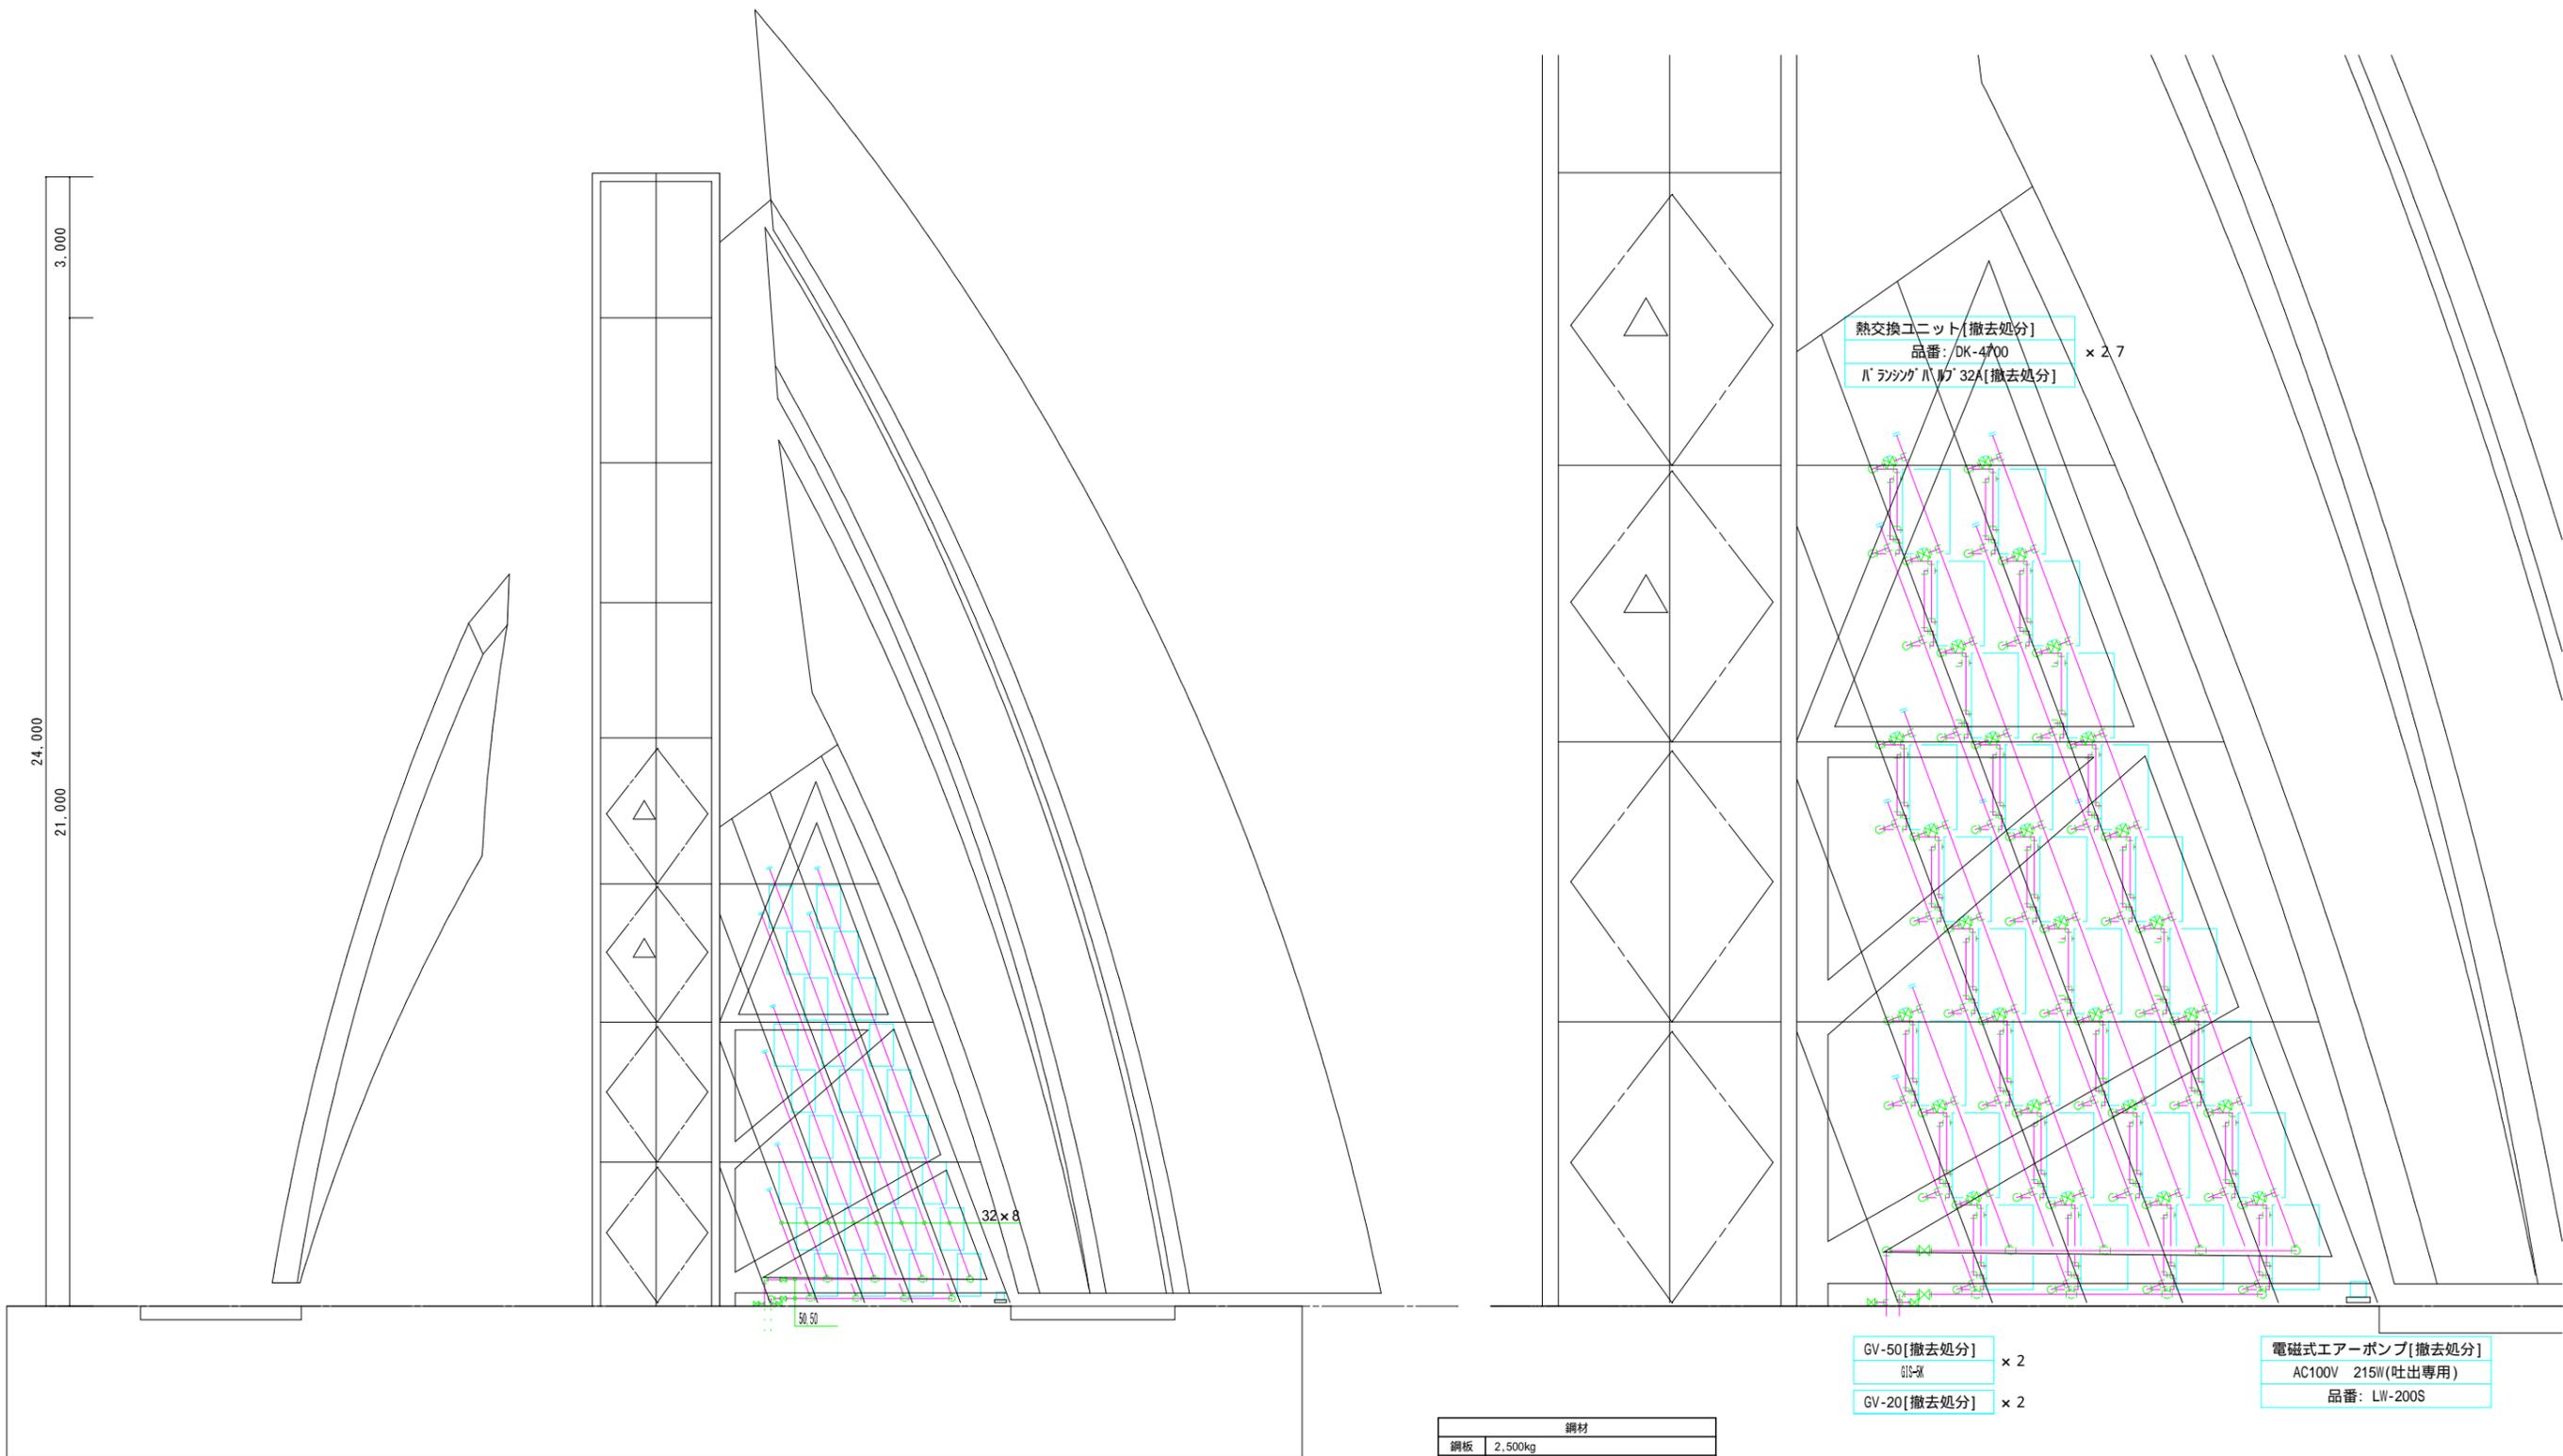

東立面図 1/50

東立面詳細図 1/50

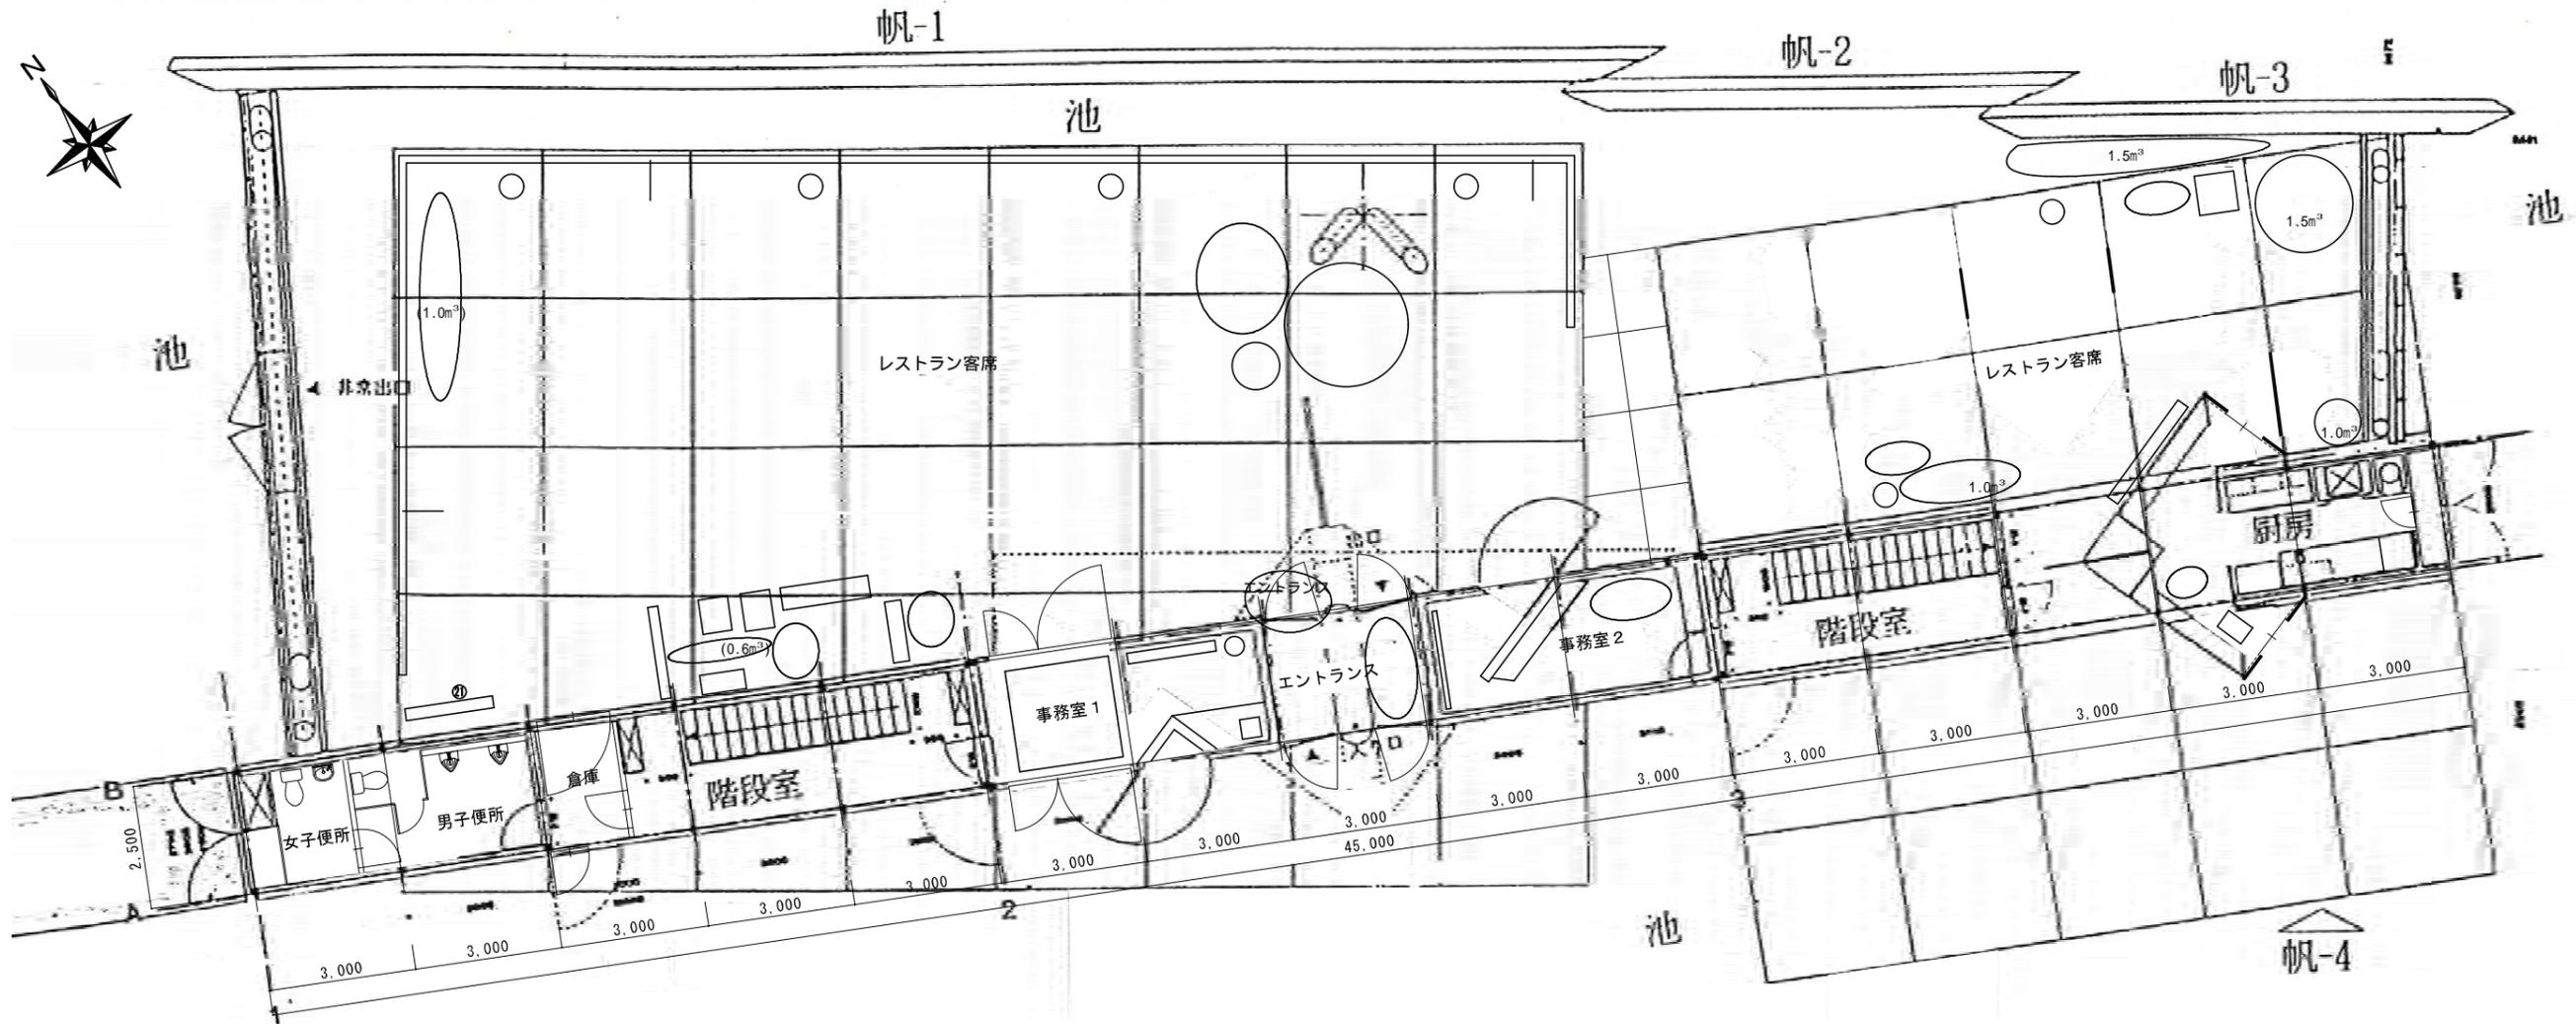

1階撤去備品配置図 1/100


1階撤去備品リスト

階	室名	品名	W	D	H	員数	備考	鉄材 kg	SUS材 kg	木材 m <sup>3</sup>	プラ m <sup>3</sup>	ガラス m <sup>3</sup>	紙 m <sup>3</sup>	繊維 m <sup>3</sup>
1	事務室1	アンプ	500	500	500	1		20.0		0.025				
		木製カウンター	2700	800	1100	1				0.102				
		ファックス				1								
		電話器				1								
		スピーカー				1								
		業務用掃除機				1								
		鋼製筒	1800	220	400	1		25.0						
1	エントランス	養生合板	900		1800	8	t5.5			0.022				
		木くず					6m <sup>3</sup>				0.063			
1	事務室2	木製カウンター								0.131				
		紙											0.5	
1	西階段室	鋼管柱	2000	42	1700			17.8						
		鋼製イス	450	500	座高 400 背高 750	2		28.0			0.045			0.001
1	厨房	厨房機器	650	650	1450				110					
		シンク付作業台	2000	680	900		一槽シンク		130					
		シンク付作業台	400	650	900		一槽シンク		28.0					
		下 作業台付冷蔵庫	1700 (内 300冷庫庫)	700	900				120.0					
		上 SUS棚	1100	550	650				20.0					
		木くず								1.0				
		ブラくず										0.2		
		鋼製イス	450	450	座高 400 背高 750	5		50.0			0.048			0.003
SUSラック	600	400	1200				24.0							


階	室名	品名	W	D	H	員数	備考	鉄材 kg	SUS材 kg	木材 m <sup>3</sup>	プラ m <sup>3</sup>	ガラス m <sup>3</sup>	紙 m <sup>3</sup>	繊維 m <sup>3</sup>
1	厨房	作業台付冷蔵庫	2500 (内 1600冷庫庫)	700	900				135.0					
		テーブル	800	800	700		足天板 鋼製 木製	10.0		0.019				
1	レストラン客席	空調機	500		2200	5		340.0						
		木くず								5.0				
		ブラくず										0.5		
		木製看板							72.0		0.35			
		紙											0.3	
		鋼製ゴミ箱	500		800			鉄板 鋼製 30×60×t4.5	57.0					
		木製ついたて	900		1900	59		PP合板 t9 30×30 種 30×40種			1.21			
		木製イス	500	450	座高 450 背高 800	47				0.609	0.529			0.0317
		鋼製イス	450	450	座高 450 背高 750	7			70.0			0.068		0.0039
		木くず									2.0			
		灯油ファンヒーター	1250	330	1900			移動式	60.0					
		折り畳みハイイス	450	450	座高 450 背高 750	47			470.0			0.455		0.0264
		長机	1800	450	700	21			127.0		0.300			
		木製スピーカー	770	600	950	2			30.0		0.70			
		照明調整器	600	700	1050				32.0					
		木くず									1.6			
		暗幕	3000	3000										0.0162
鋼製引違戸棚	900	400	880				23.0							
ブラくず										3.0				
① 鋼製照明	1800	240	220	3		舞台用横型	30.0							
1階合計								1,461.8	567.0	13.568	4.908	0.8	0.0822	

各階共通撤去消火器リスト  
日本製ABC10型

階	室名	員数
1	厨房ほか	5
2	廊下	2
3	廊下	2
4	廊下	2
合計		11

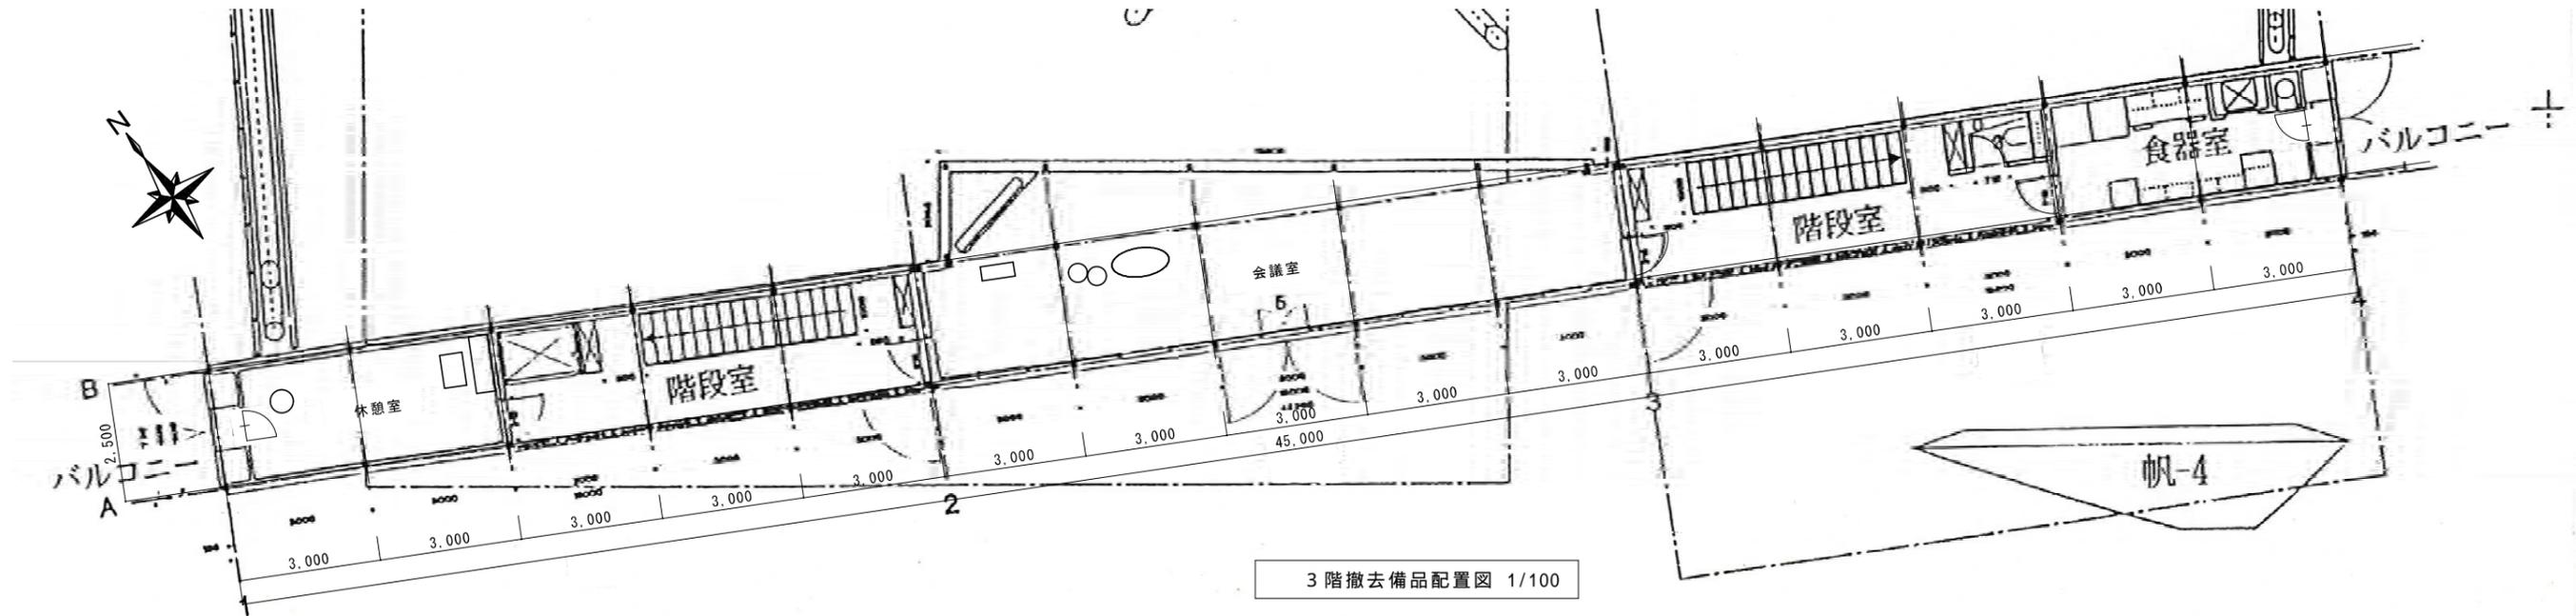

3階撤去備品配置図 1/100

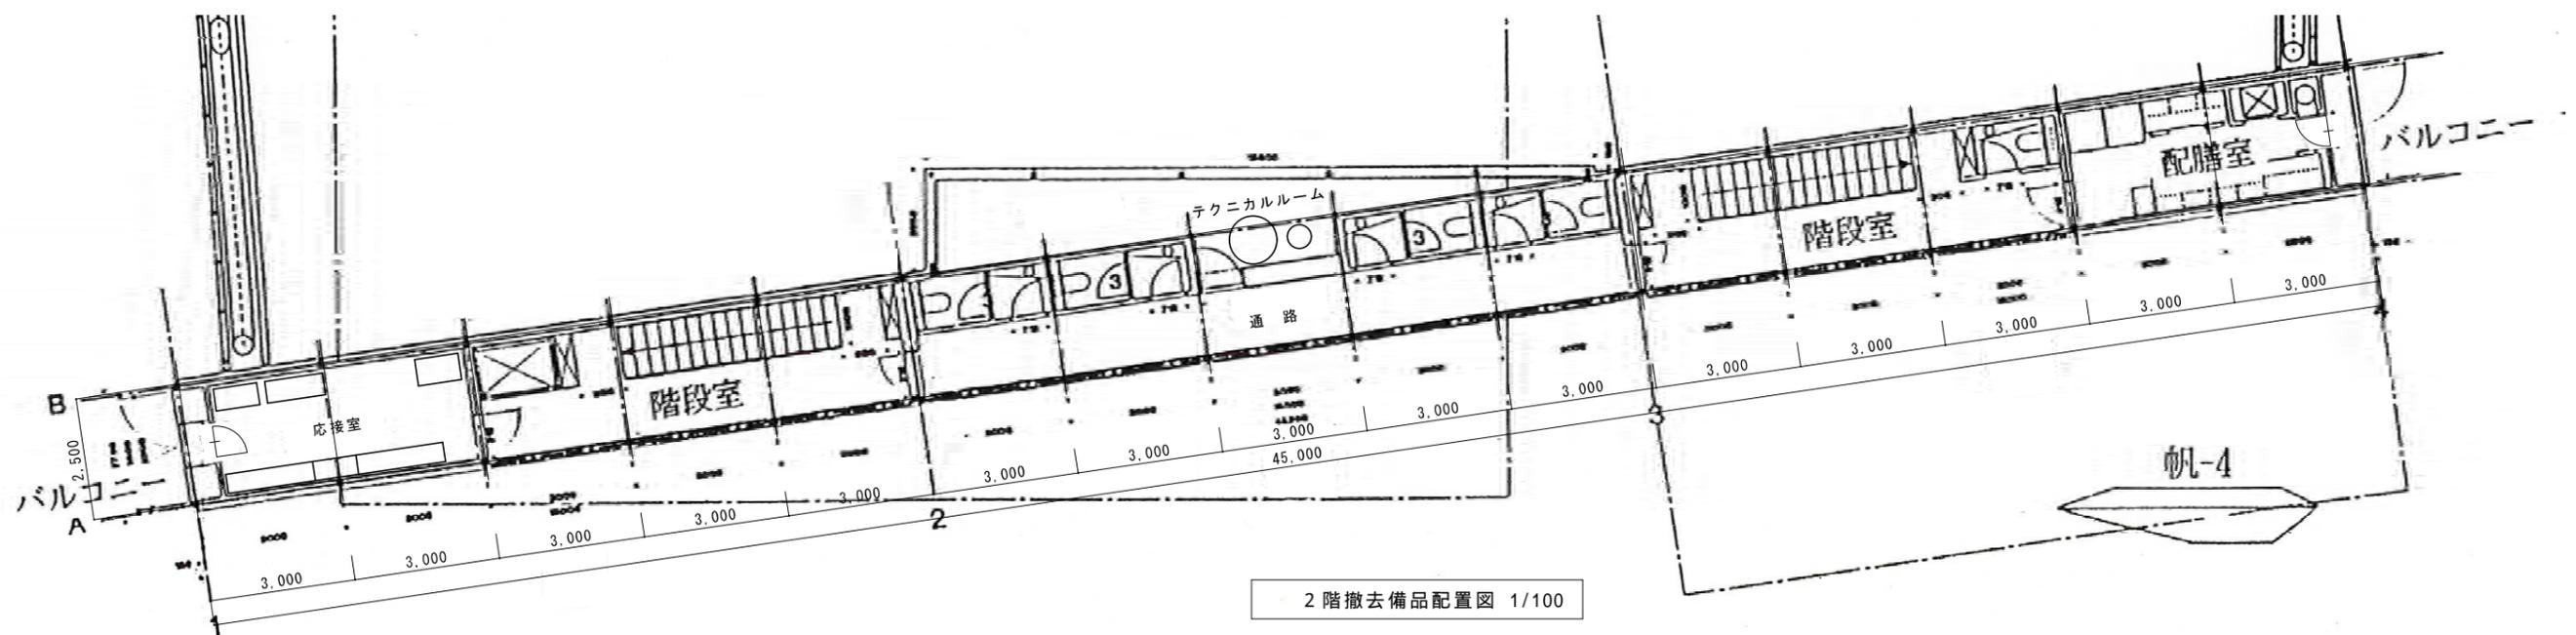


2階撤去備品配置図 1/100

2階撤去備品リスト


階	室名	品名	W	D	H	員数	備考	鉄材 kg	SUS材 kg	木材 m <sup>3</sup>	プラ m <sup>3</sup>	ガラス m <sup>3</sup>	紙 m <sup>3</sup>	繊維 m <sup>3</sup>
2	応接室	銅製棚	1800	400	880	4		103.0						
		銅製棚	900	400	880	2		31.0						
		両開き戸銅製棚	900	450	1800	1		39.0						
		引き戸銅製棚	1200	400	880	1		19.0				0.04		
		引き戸銅製棚	900	550	880	1		19.0				0.03		
		紙											1.5	
2	テクニカルルーム	銅製イス	450	450	座 400 背 750	1		10.0			0.001			0.0006
		紙												1.0
2	配膳室	冷蔵庫	700	850	2200	2			505.0					
		SUSシンク付作業台	2000	650	900		中央二槽ｼﾝｸ		140.0					
		下 SUS作業台	650	600	900				19.0					
		上 オープン	600	600	650				44.0					
		オープン	800	600	900				60.0					
		SUS作業台	1600	650	900				31.0					
		紙											1.0	
2階合計								221.0	799.0		0.001	0.070	3.5	0.0006

3階撤去備品リスト

階	室名	品名	W	D	H	員数	備考	鉄材 kg	SUS材 kg	木材 m <sup>3</sup>	プラ m <sup>3</sup>	ガラス m <sup>3</sup>	紙 m <sup>3</sup>	繊維 m <sup>3</sup>
3	休憩室	木製棚	700	470	700					0.054				
		銅製イス	450	450	座 400 背 750	1		10.0			0.001			0.0006
		木製棚	1200	400	400					0.053				
3	会議室	木製イス	500	450	座 450 背 800	4				0.052	0.045			0.0027
		スピーカー	100		1200	2								
		木製ラック	700	300	600	1				0.023				
3	食器室	冷蔵庫	700	850	2200	2			505.0					
		SUS作業台	1700	700	900				34.0					
		SUSシンク付作業台	3000	650	900		中央一槽ｼﾝｸ		140.0					
		製氷機	570	600	840				130.0					
		銅製消火器BOX	360	250	800			6.0						
		木製棚	600	300	1150				0.052					
3階合計								16.0	809.0	0.234	0.046		0.0033	

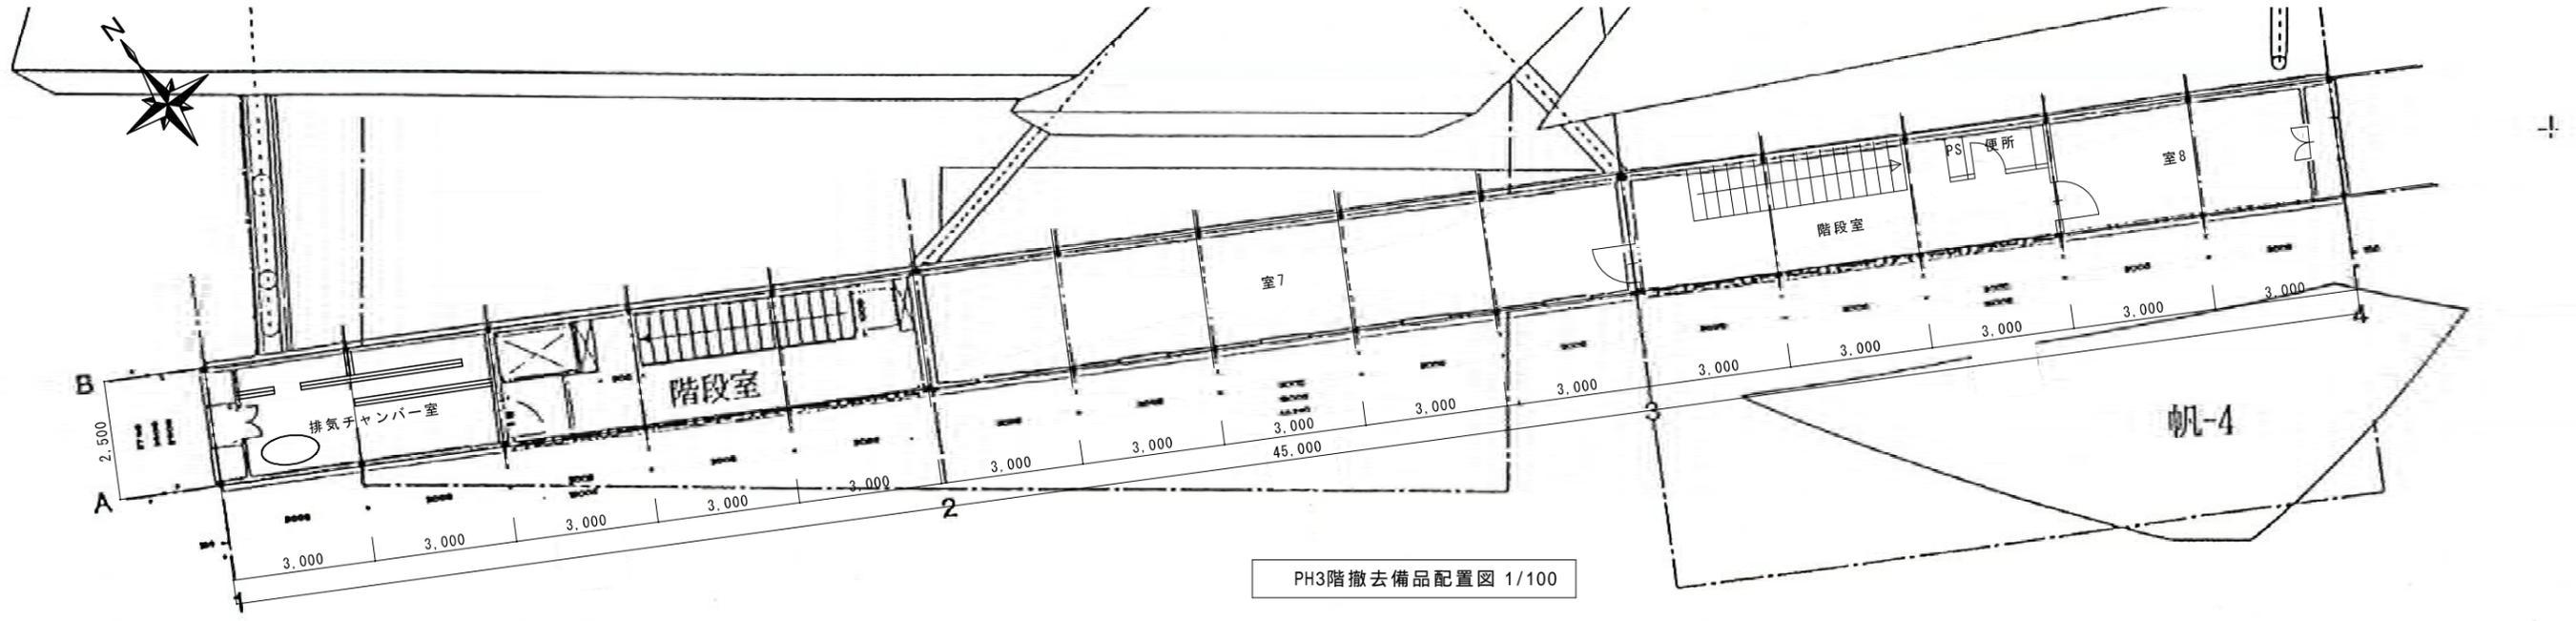

PH3階撤去備品配置図 1/100

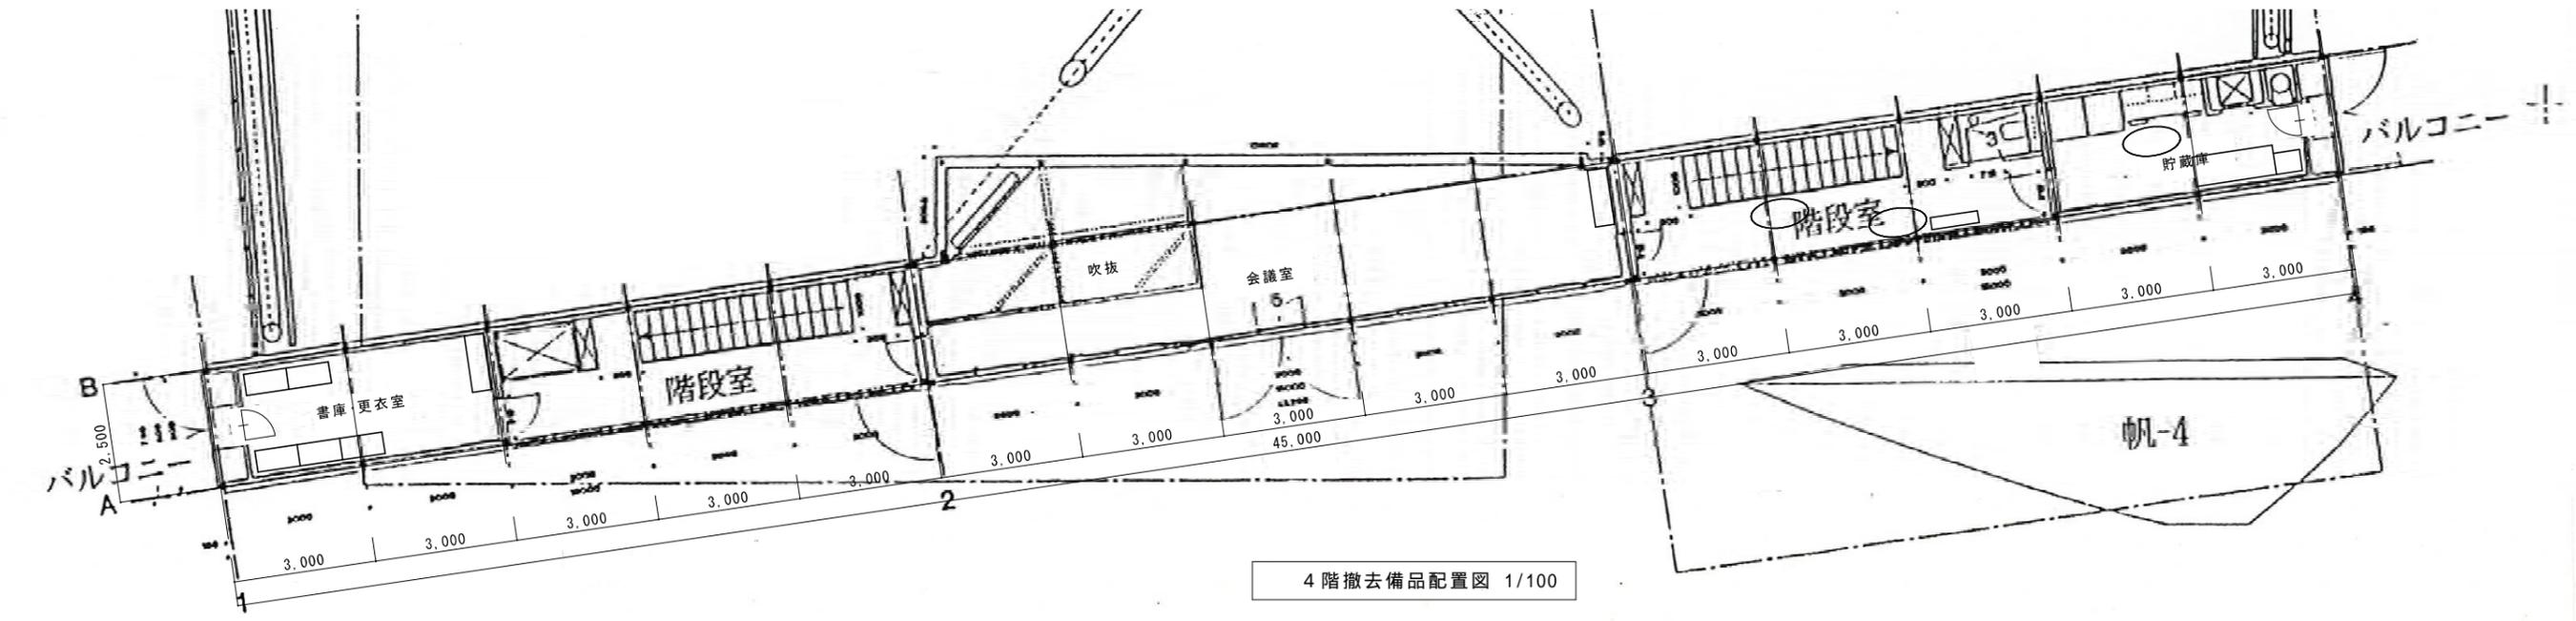

4階撤去備品配置図 1/100

4階撤去備品リスト

階	室名	品名	W	D	H	員数	備考	鉄材 kg	SUS材 kg	木材 m <sup>3</sup>	プラ m <sup>3</sup>	ガラス m <sup>3</sup>	紙 m <sup>3</sup>	繊維 m <sup>3</sup>
4	書庫・更衣室	鋼製ラック	900	450	1800	5	棚5枚	130.0						
		木製棚	1200	400	400					0.053				
		紙											3.0	
4	会議室	木製棚	1200	400	400	1				0.053				
4	西階段室	鋼製イス	450	450	座高400 背高750	4		40.0			0.039			0.0023
		木くず								0.5				
		ドラフター				1								
4	貯蔵庫	業務用冷蔵庫	700	850	2200	2			505.0					
		SUS作業台	1700	620	940				32.0					
		SUS流し台	550	450	350		ブラケット型		96.0					
		鋼製イス	450	450	座高400 背高750	4		40.0			0.039			0.0023
		紙											0.5	
4階合計								210.0	633.0	0.606	0.078		3.5	0.0046

PH3階撤去備品リスト

階	室名	品名	W	D	H	員数	備考	鉄材 kg	SUS材 kg	木材 m <sup>3</sup>	プラ m <sup>3</sup>	ガラス m <sup>3</sup>	紙 m <sup>3</sup>	繊維 m <sup>3</sup>
PH3	排気チャンパー室	鋼製イス	450	450	座高400 背高750	13		130.0			0.126			0.0073
PH3階合計								130.0			0.126			0.0073

