


# 業務対象範囲図

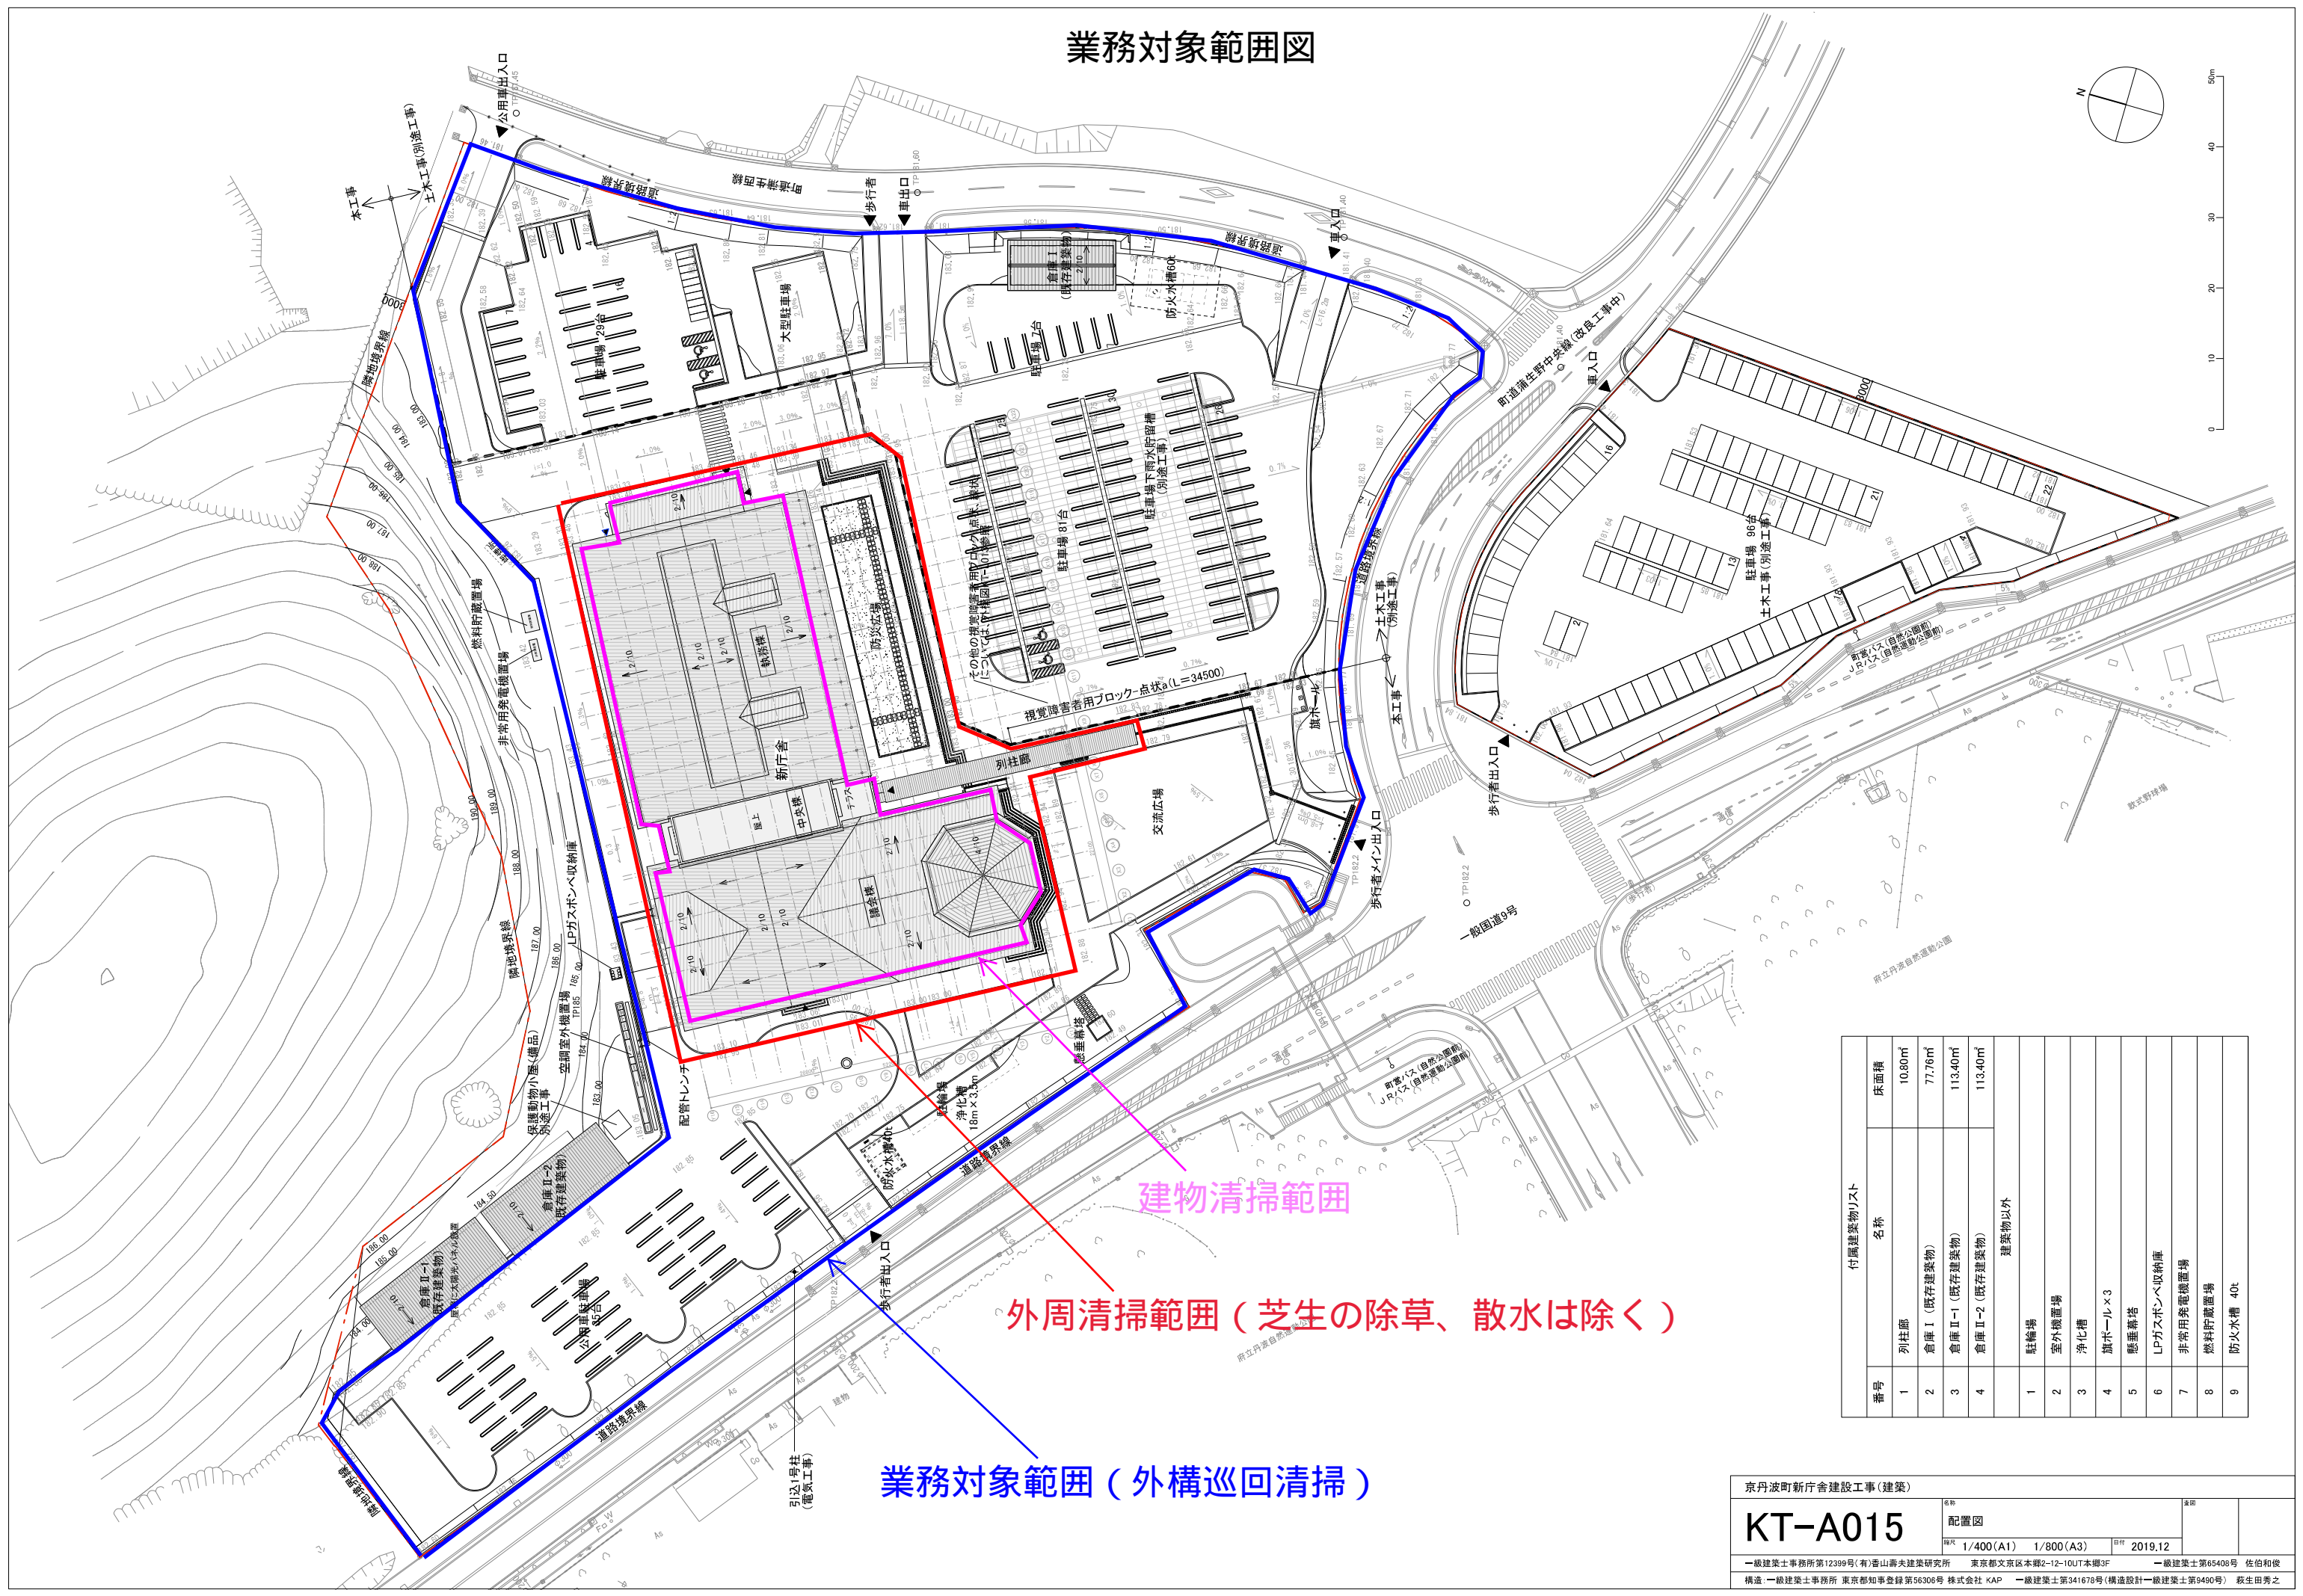

業務対象範囲 (外構巡回清掃)

外周清掃範囲 (芝生の除草、散水は除く)

建物清掃範囲

付属建築物リスト	
番号	名称
1	列柱廊
2	倉庫 I (既存建築物)
3	倉庫 II-1 (既存建築物)
4	倉庫 II-2 (既存建築物)
建築物以外	
1	駐輪場
2	室外機置場
3	浄化槽
4	旗ポール×3
5	懸垂幕塔
6	LPガスボンベ収納庫
7	非常用発電機置場
8	燃料防蔵置場
9	防火水槽 40t

京丹波町新庁舎建設工事(建築)


## KT-A015

配置図

縮尺 1/400(A1) 1/800(A3) 日付 2019.12


一級建築士事務所第12399号(有)香山善夫建築研究所 東京都文京区本郷2-12-10UT本郷3F 一級建築士第65408号 佐伯和俊  
 構造一級建築士事務所 東京都知事登録第56306号 株式会社 KAP 一級建築士第341678号(構造設計一級建築士第9490号) 萩生田秀之

準耐火建築物(45分) 耐火建築物 準耐火建築物(45分)

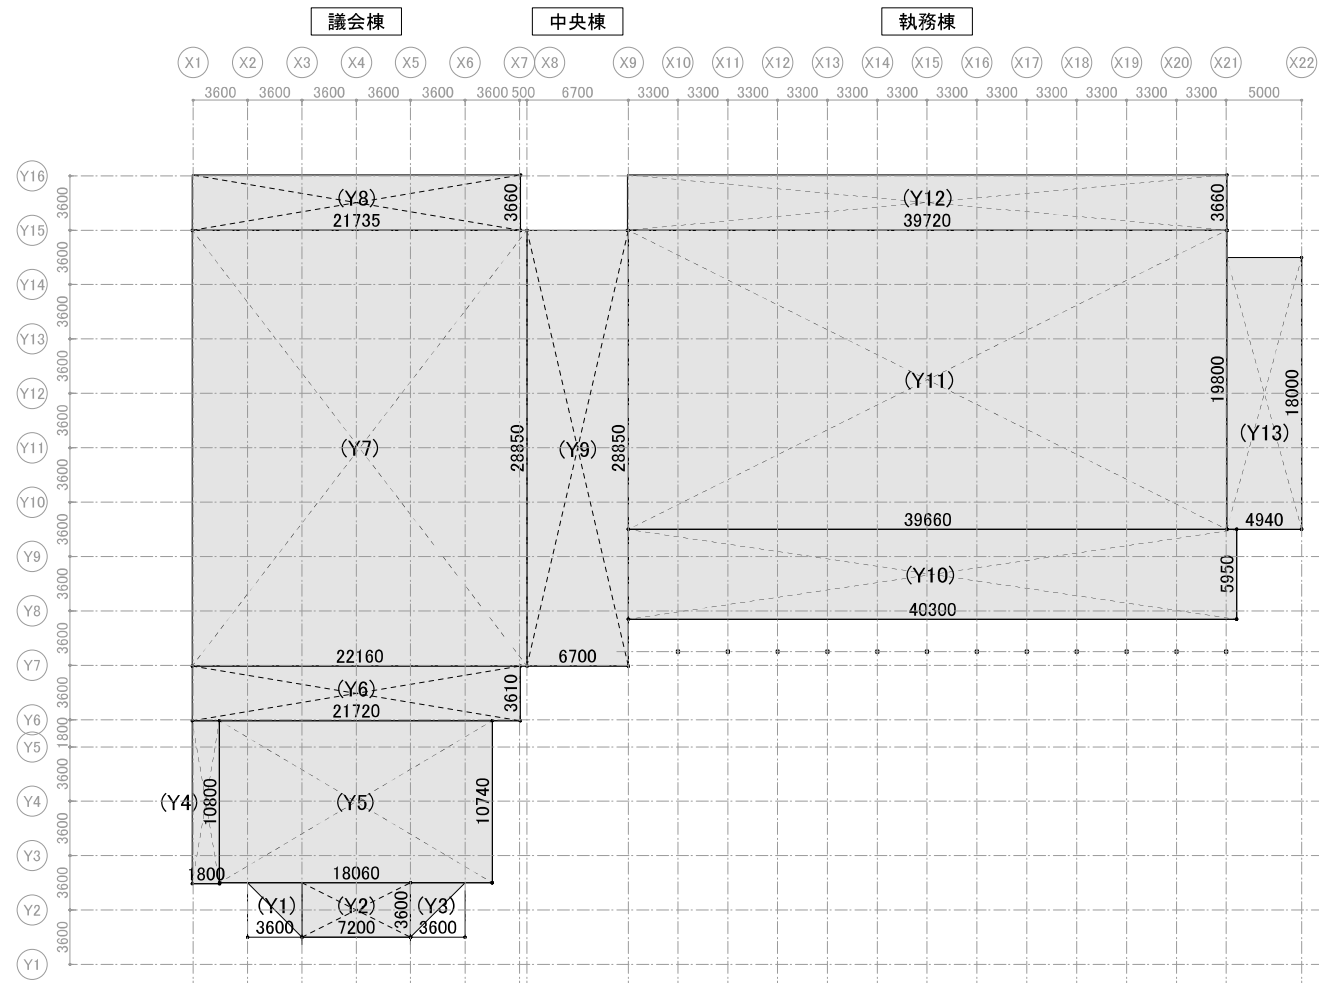

新庁舎  
【求積図 1階床面積】

準耐火建築物(45分) 耐火建築物 準耐火建築物(45分)

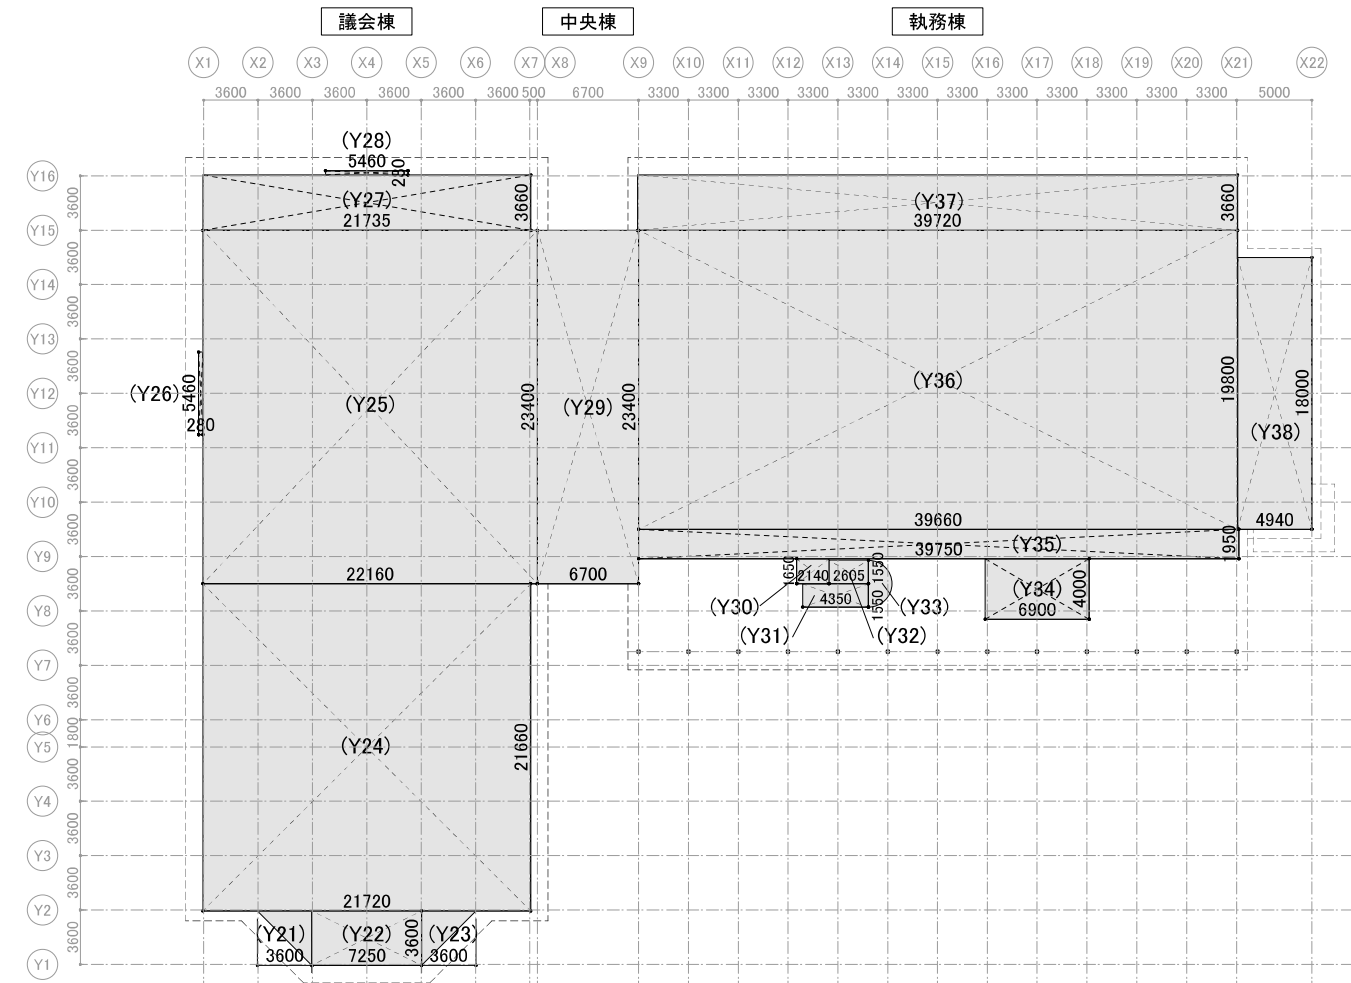

新庁舎  
【求積図 2階床面積】

<1階床面積>

記号	W (m)	H (m)	面積 (㎡)
(Y1)	3.600 ×	3.600 × 0.5 =	6.48000
(Y2)	7.200 ×	3.600 =	25.92000
(Y3)	3.600 ×	3.600 × 0.5 =	6.48000
(Y4)	1.800 ×	10.800 =	19.44000
(Y5)	18.060 ×	10.740 =	193.96440
(Y6)	21.720 ×	3.610 =	78.40920
(Y7)	22.160 ×	28.850 =	639.31600
(Y8)	21.735 ×	3.660 =	79.55010
議会棟 1階床面積(㎡) =			1049.55970
(Y9)	6.700 ×	28.850 =	193.29500
中央棟 1階床面積(㎡) =			193.29500
(Y10)	40.300 ×	5.950 =	239.78500
(Y11)	39.660 ×	19.800 =	785.26800
(Y12)	39.720 ×	3.660 =	145.37520
(Y13)	4.940 ×	18.000 =	88.92000
執務棟 1階床面積(㎡) =			1259.34820


<2階床面積>

記号	W (m)	H (m)	面積 (㎡)
(Y21)	3.600 ×	3.600 × 0.5 =	6.48000
(Y22)	7.250 ×	3.600 =	26.10000
(Y23)	3.600 ×	3.600 × 0.5 =	6.48000
(Y24)	21.720 ×	21.660 =	470.45520
(Y25)	22.160 ×	23.400 =	518.54400
(Y26)	0.280 ×	5.460 =	1.52880
(Y27)	21.735 ×	3.660 =	79.55010
(Y28)	5.460 ×	0.280 =	1.52880
議会棟 2階床面積(㎡) =			1110.66690
(Y29)	6.700 ×	23.400 =	156.78000
中央棟 2階床面積(㎡) =			156.78000
(Y30)	2.140 ×	1.650 =	3.53100
(Y31)	4.350 ×	1.550 =	6.74250
(Y32)	2.605 ×	1.550 =	4.03775
(Y33)	1.550 ×	1.550 × 1.57 =	3.77193
(Y34)	6.900 ×	4.000 =	27.60000
(Y35)	39.750 ×	1.950 =	77.51250
(Y36)	39.660 ×	19.800 =	785.26800
(Y37)	39.720 ×	3.660 =	145.37520
(Y38)	4.940 ×	18.000 =	88.92000
執務棟 2階床面積(㎡) =			1142.75888



議会棟 [1階] 1049.55970 + [2階] 1110.66690 = 2160.22660㎡  
 中央棟 [1階] 193.29500 + [2階] 156.78000 = 350.07500㎡  
 執務棟 [1階] 1259.34820 + [2階] 1142.75888 = 2402.10708㎡  
**延べ床面積 = 4912.40868㎡**

京丹波町新庁舎建設工事(建築)			
KT-A017	延べ床面積求積図 庁舎		
	縮尺 1/250(A1)、1/500(A3)	日付 2019.12	図印
一級建築士事務所第12399号(有)香山壽夫建築研究所 東京都文京区本郷2-12-10UT本郷3F 一級建築士第65408号 佐伯和俊			
構造 一級建築士事務所 東京都知事登録第56306号 株式会社 KAP 一級建築士第341678号(構造設計)一級建築士第9490号 萩生田秀之			






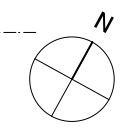

京丹波町新庁舎建設工事(建築)			
KT-A107	ビット平面図		図号
	縮尺	1/200(A1) 1/400(A3)	日付 2019.12
<small>         一級建築士事務所第12399号(有)香山壽夫建築研究所 東京都文京区本郷2-12-10UT本郷3F 一級建築士第65408号 佐伯和俊          構造 一級建築士事務所 東京都知事登録第56306号 株式会社 KAP 一級建築士第341678号(構造設計一級建築士第9490号) 萩生田秀之       </small>			

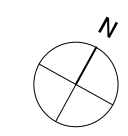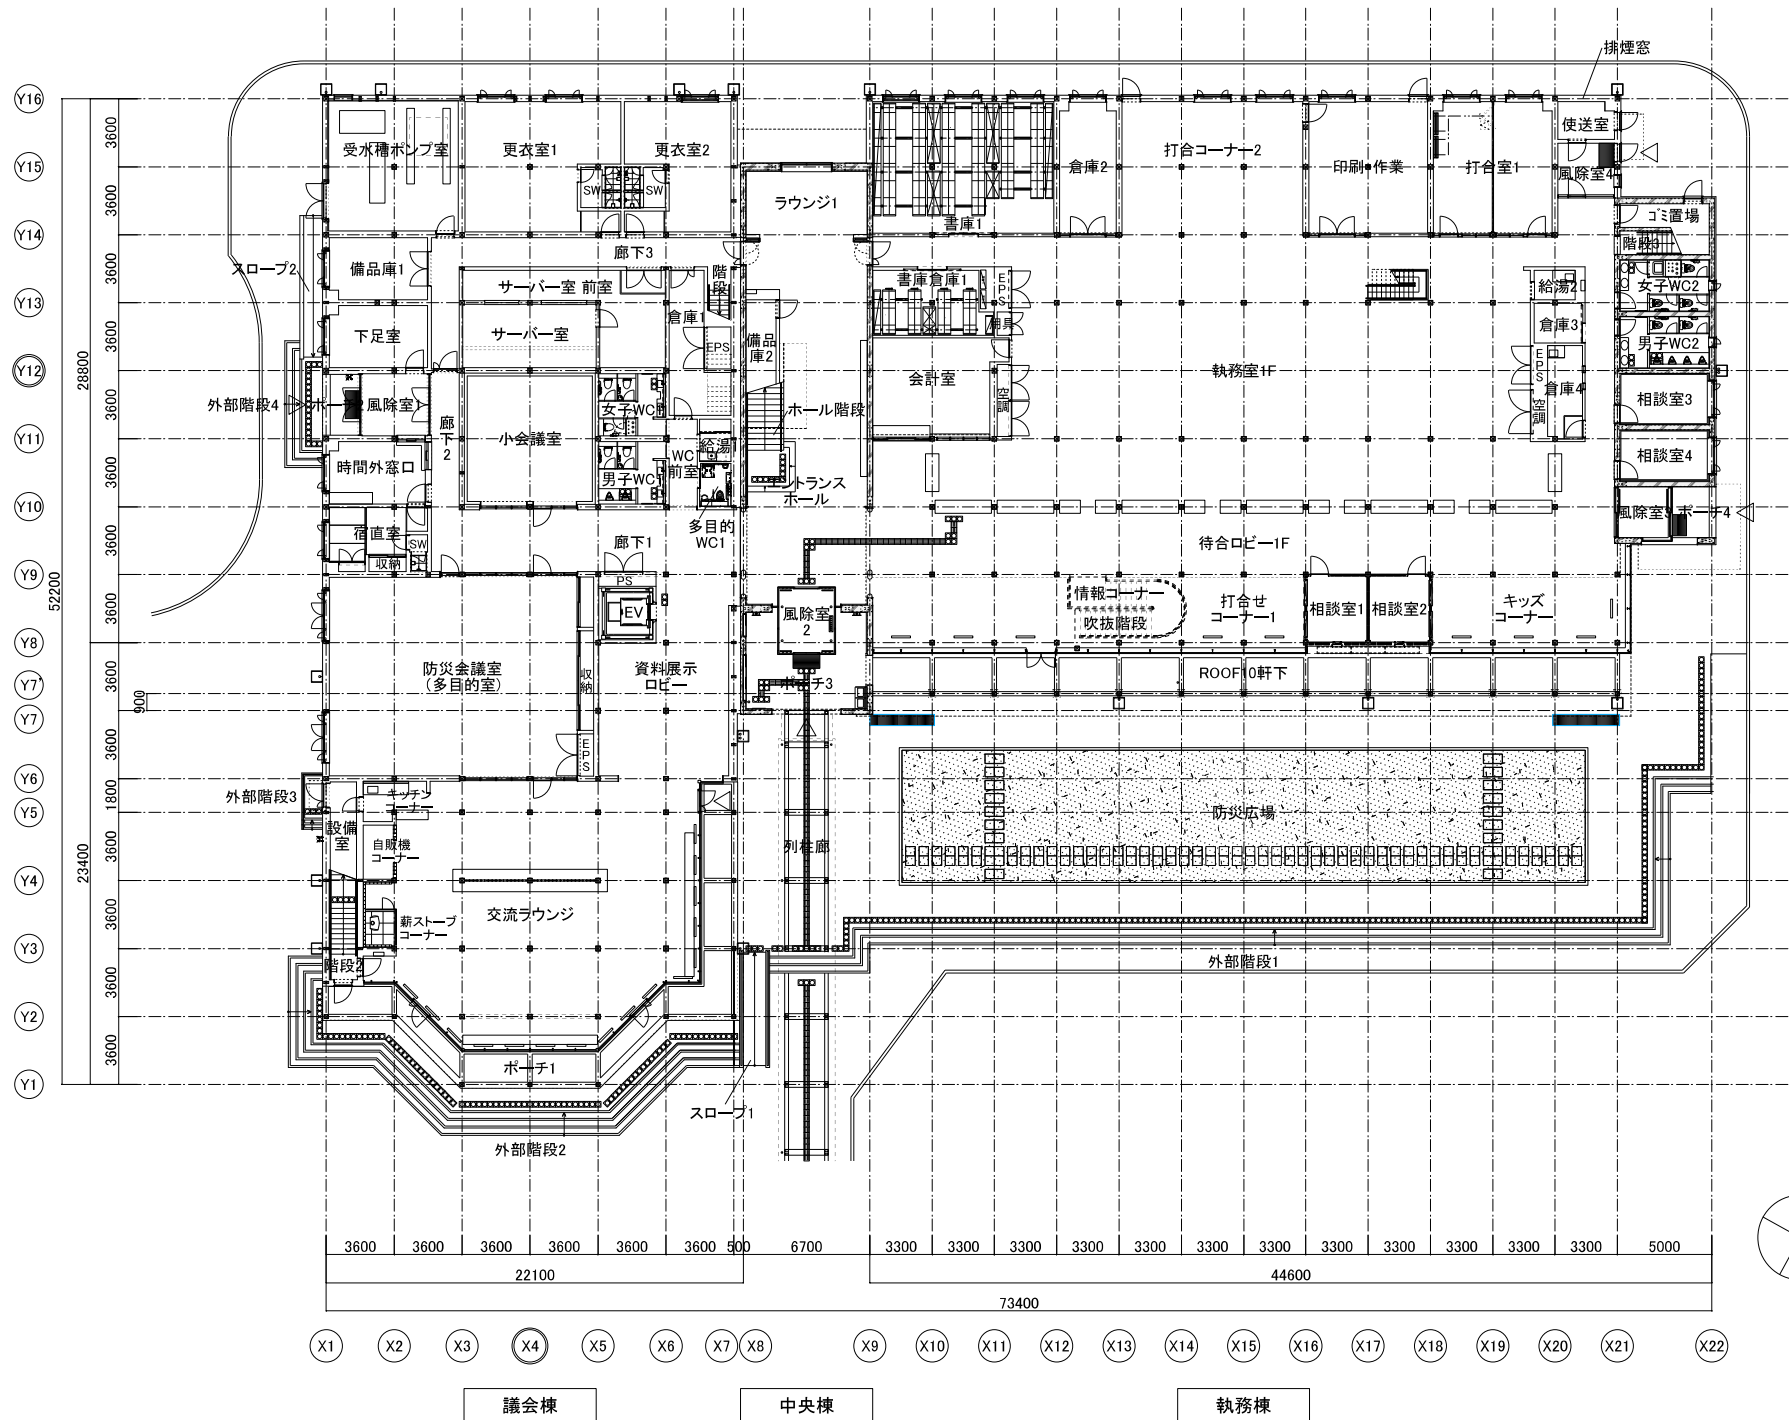

京丹波町新庁舎建設工事(建築)			
1階平面図		図名	図号
縮尺	1/200(A1) 1/400(A3)	日付	2019.12
一級建築士事務所第12399号(有)香山善夫建築研究所 東京都文京区本郷2-12-10UT本郷3F 一級建築士第65408号 佐伯和俊 構造 一級建築士事務所 東京都知事登録第56306号 株式会社 KAP 一級建築士第341678号(構造設計)一級建築士第9490号 萩生田秀之			

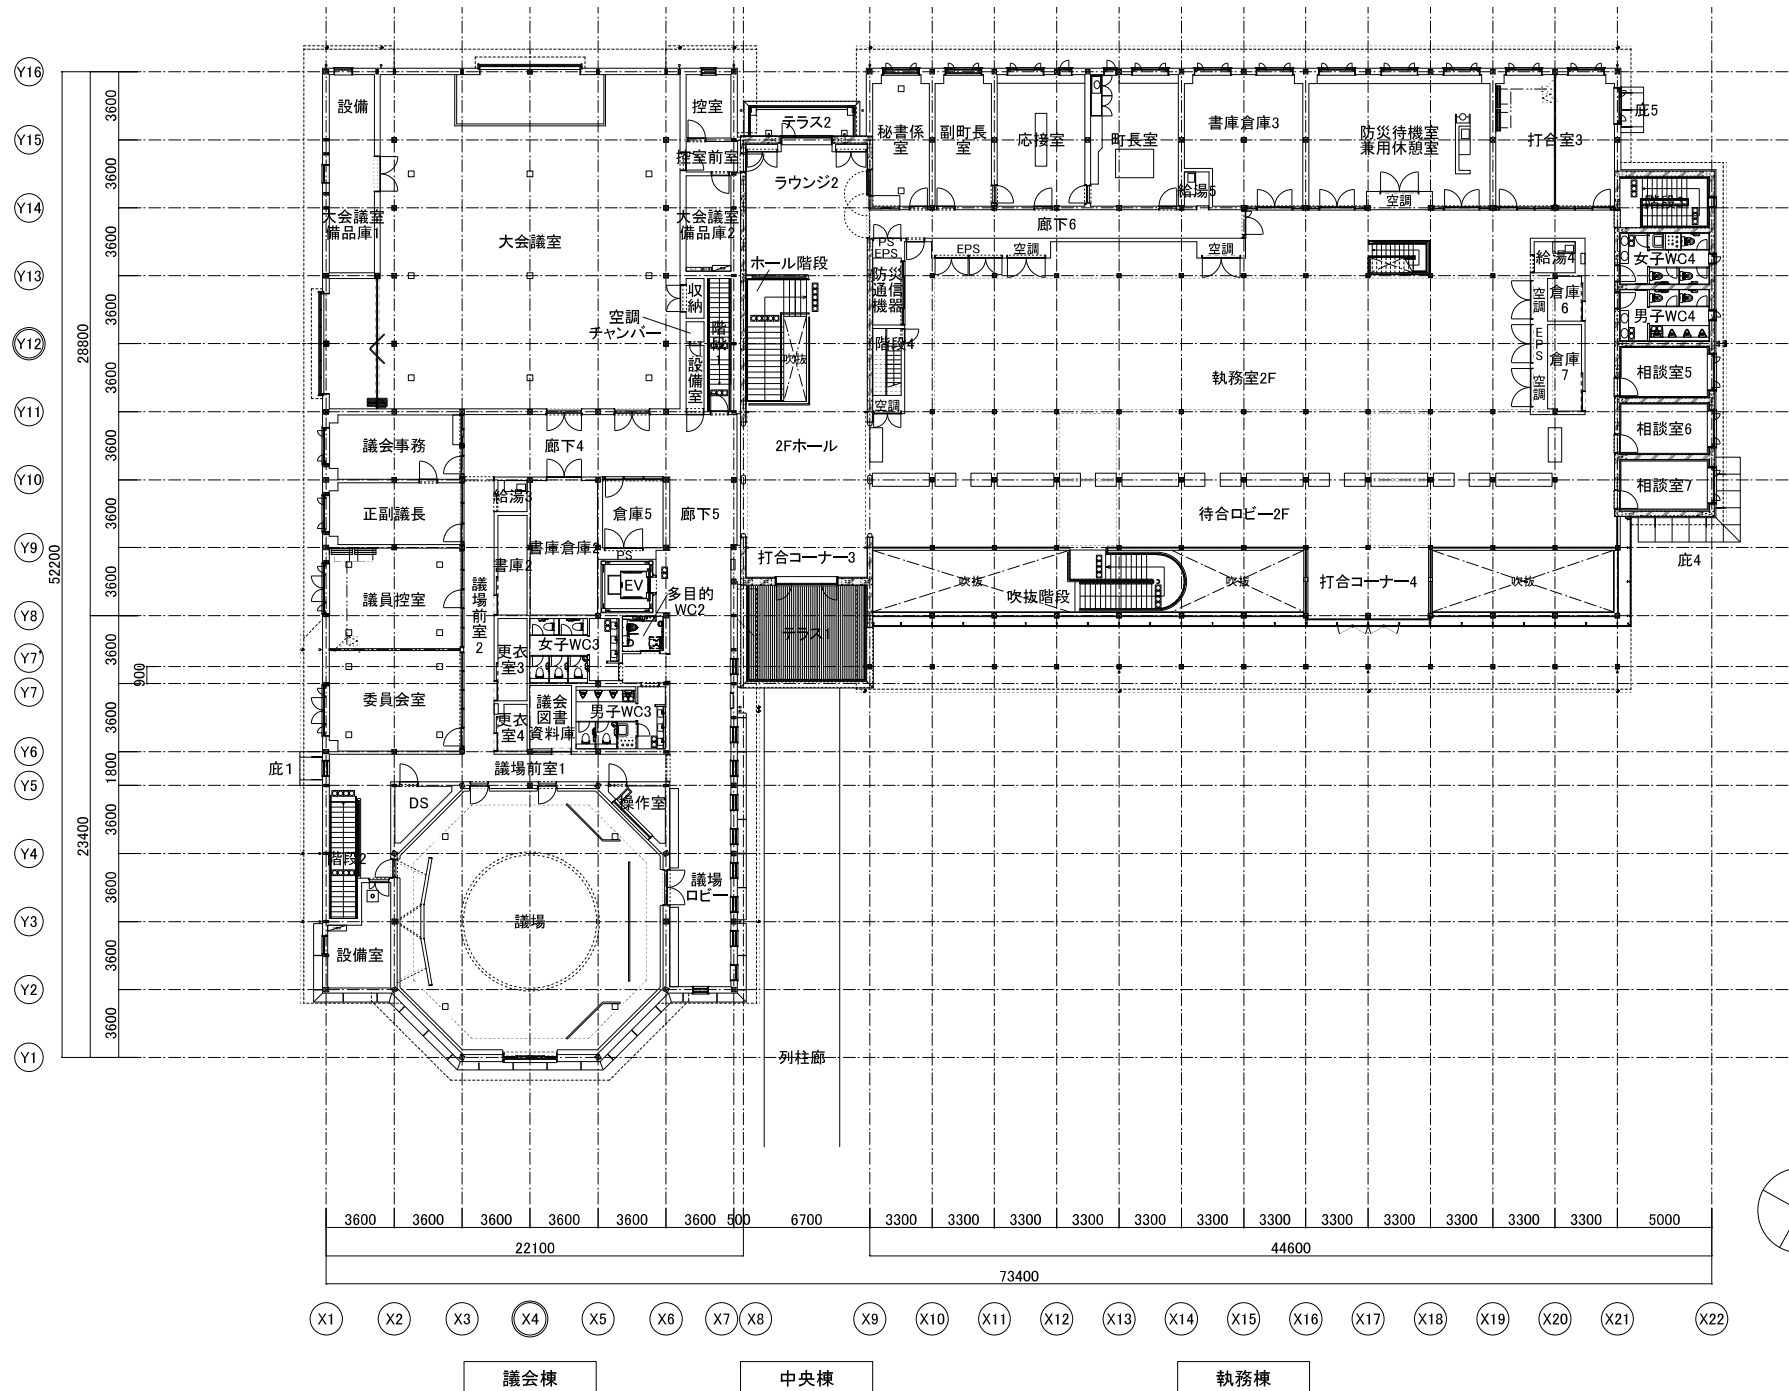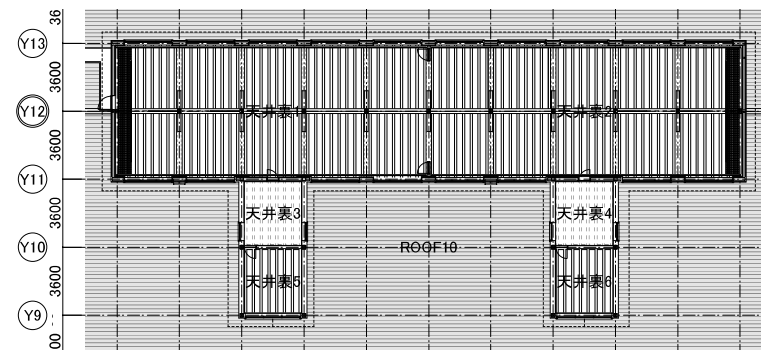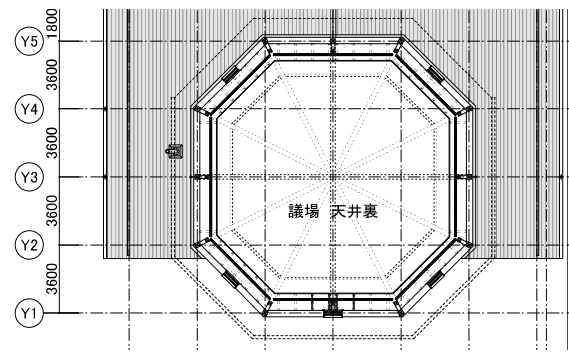

京丹波町新庁舎建設工事(建築)			
KT-A109		2階平面図、天井裏平面図	
		縮尺 1/200(A1) 1/400(A3)	日付 2019.12
<small>         一級建築士事務所第12399号(有)香山壽夫建築研究所 東京都文京区本郷2-12-10UT本郷3F 一級建築士第65408号 佐伯和俊          構造 一級建築士事務所 東京都知事登録第56306号 株式会社 KAP 一級建築士第341678号(構造設計)一級建築士第9490号 萩生田秀之       </small>			

