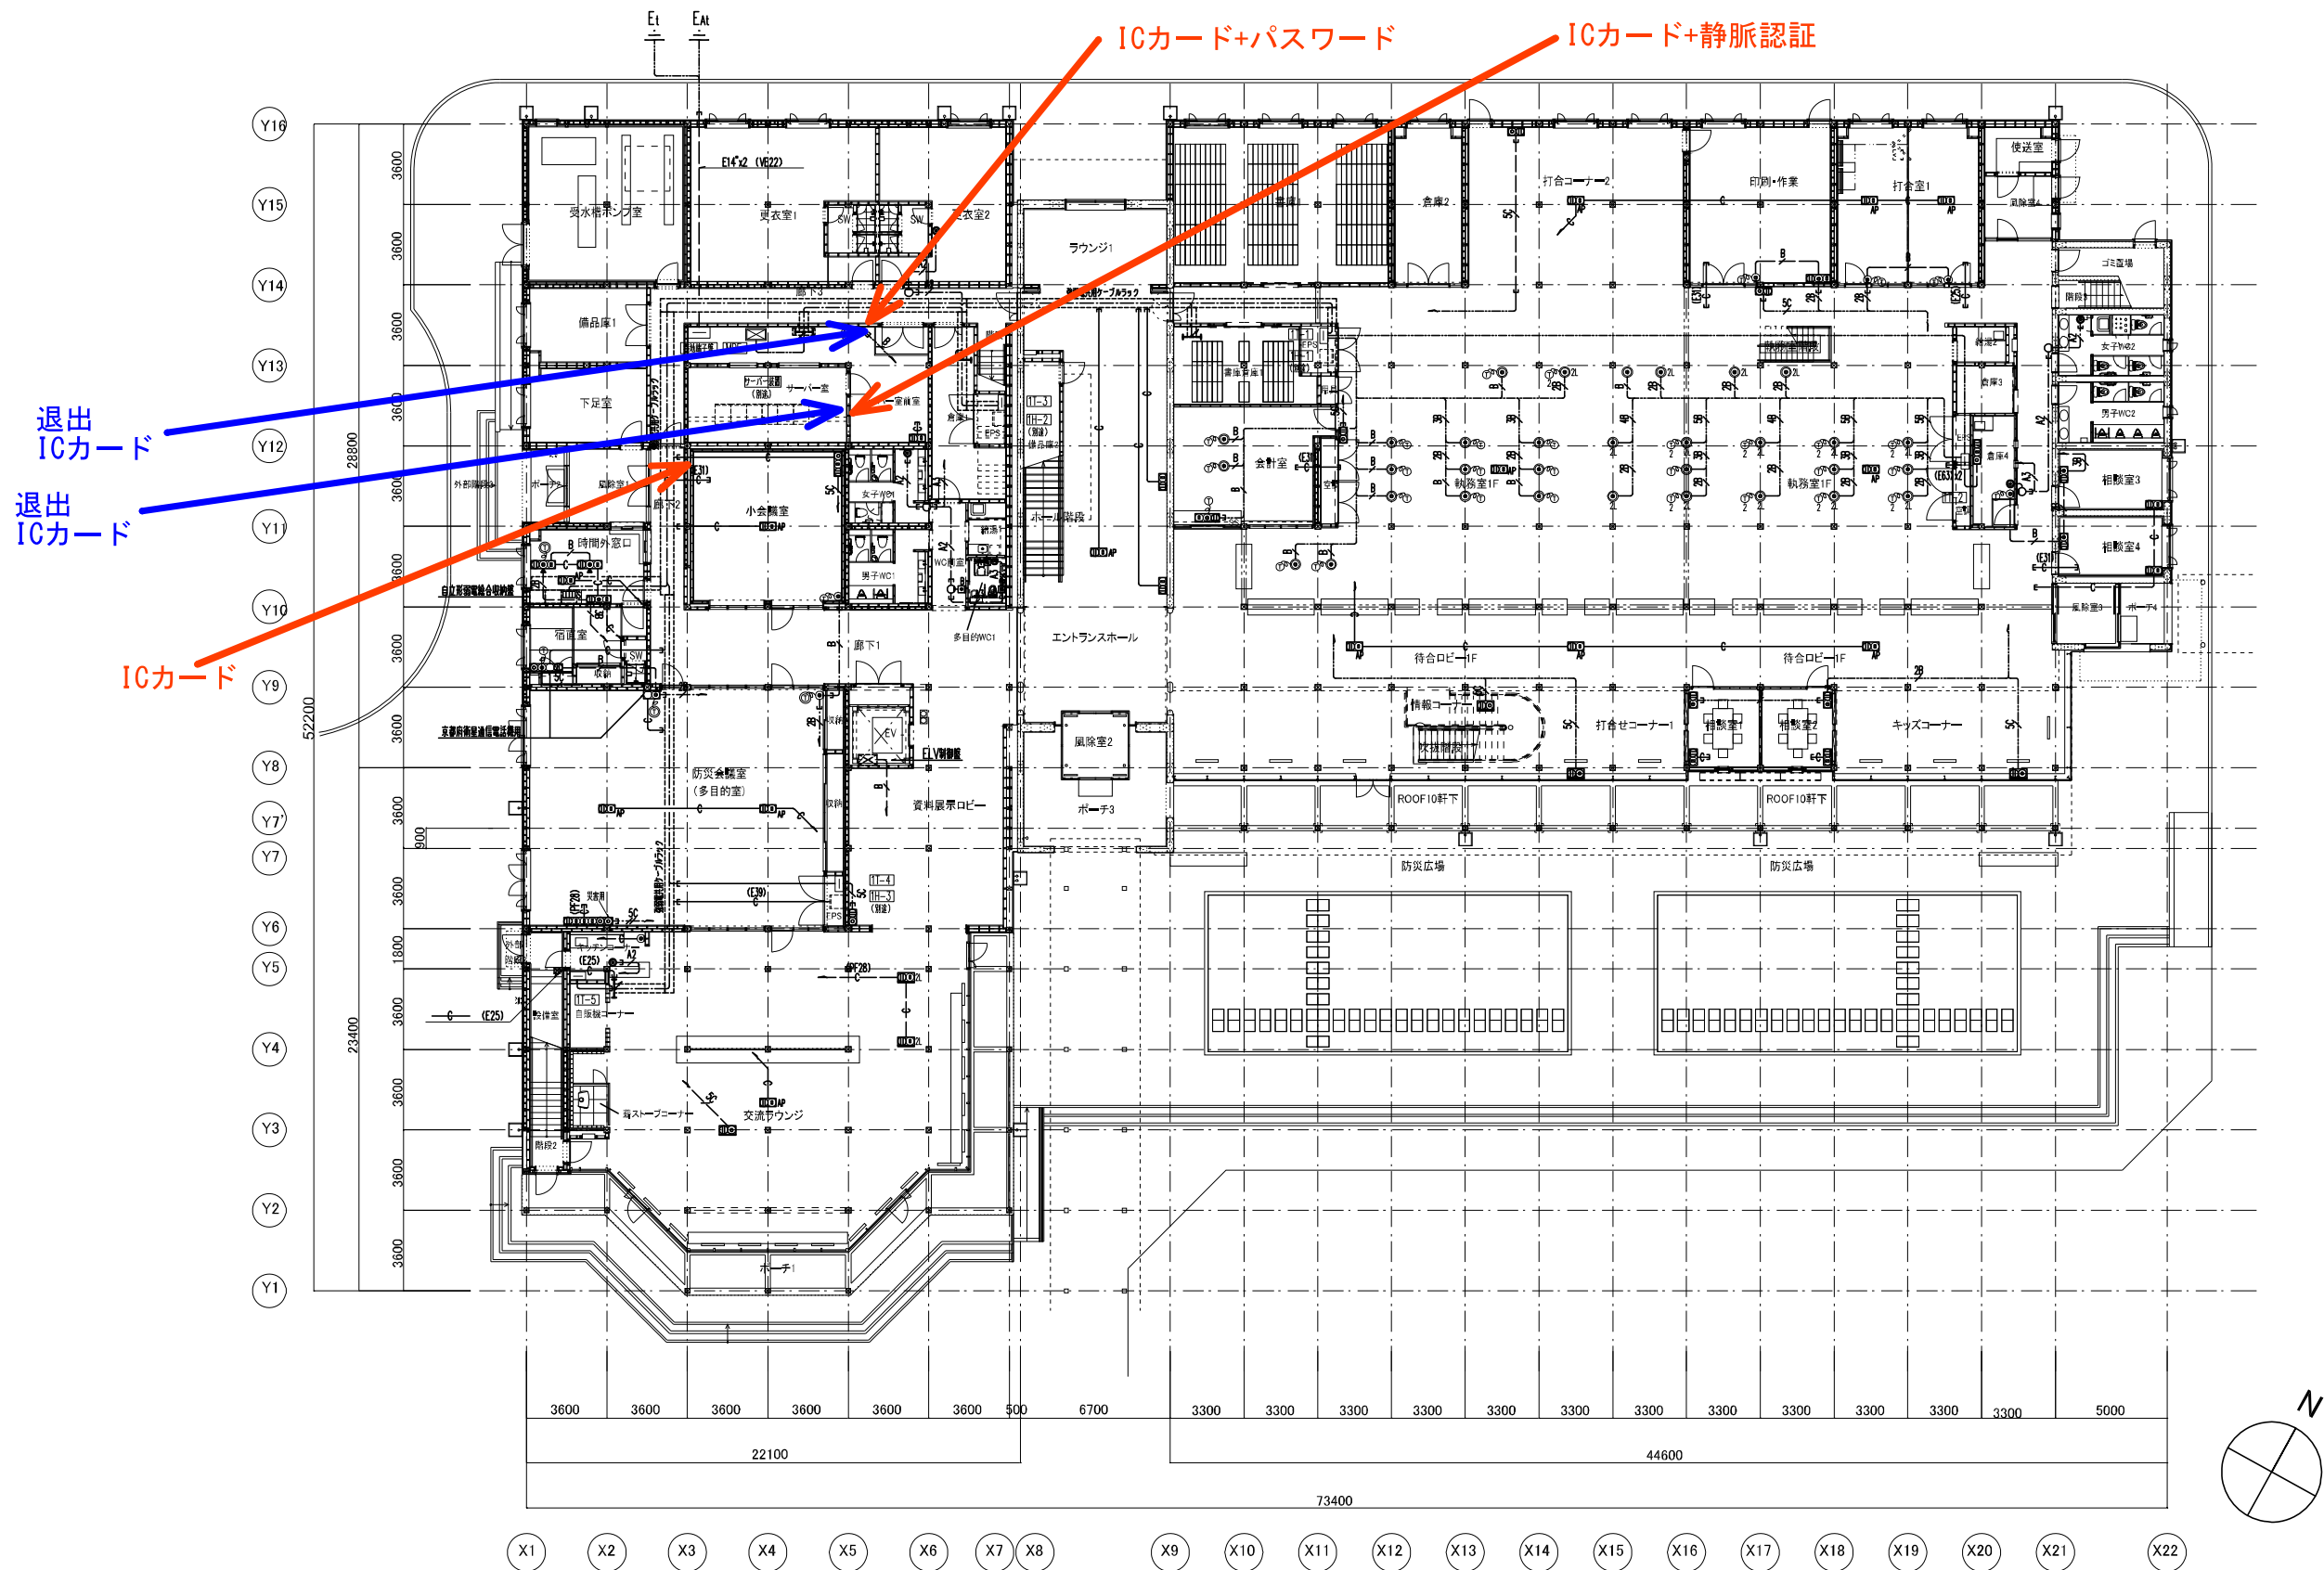
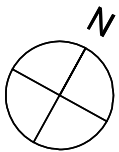
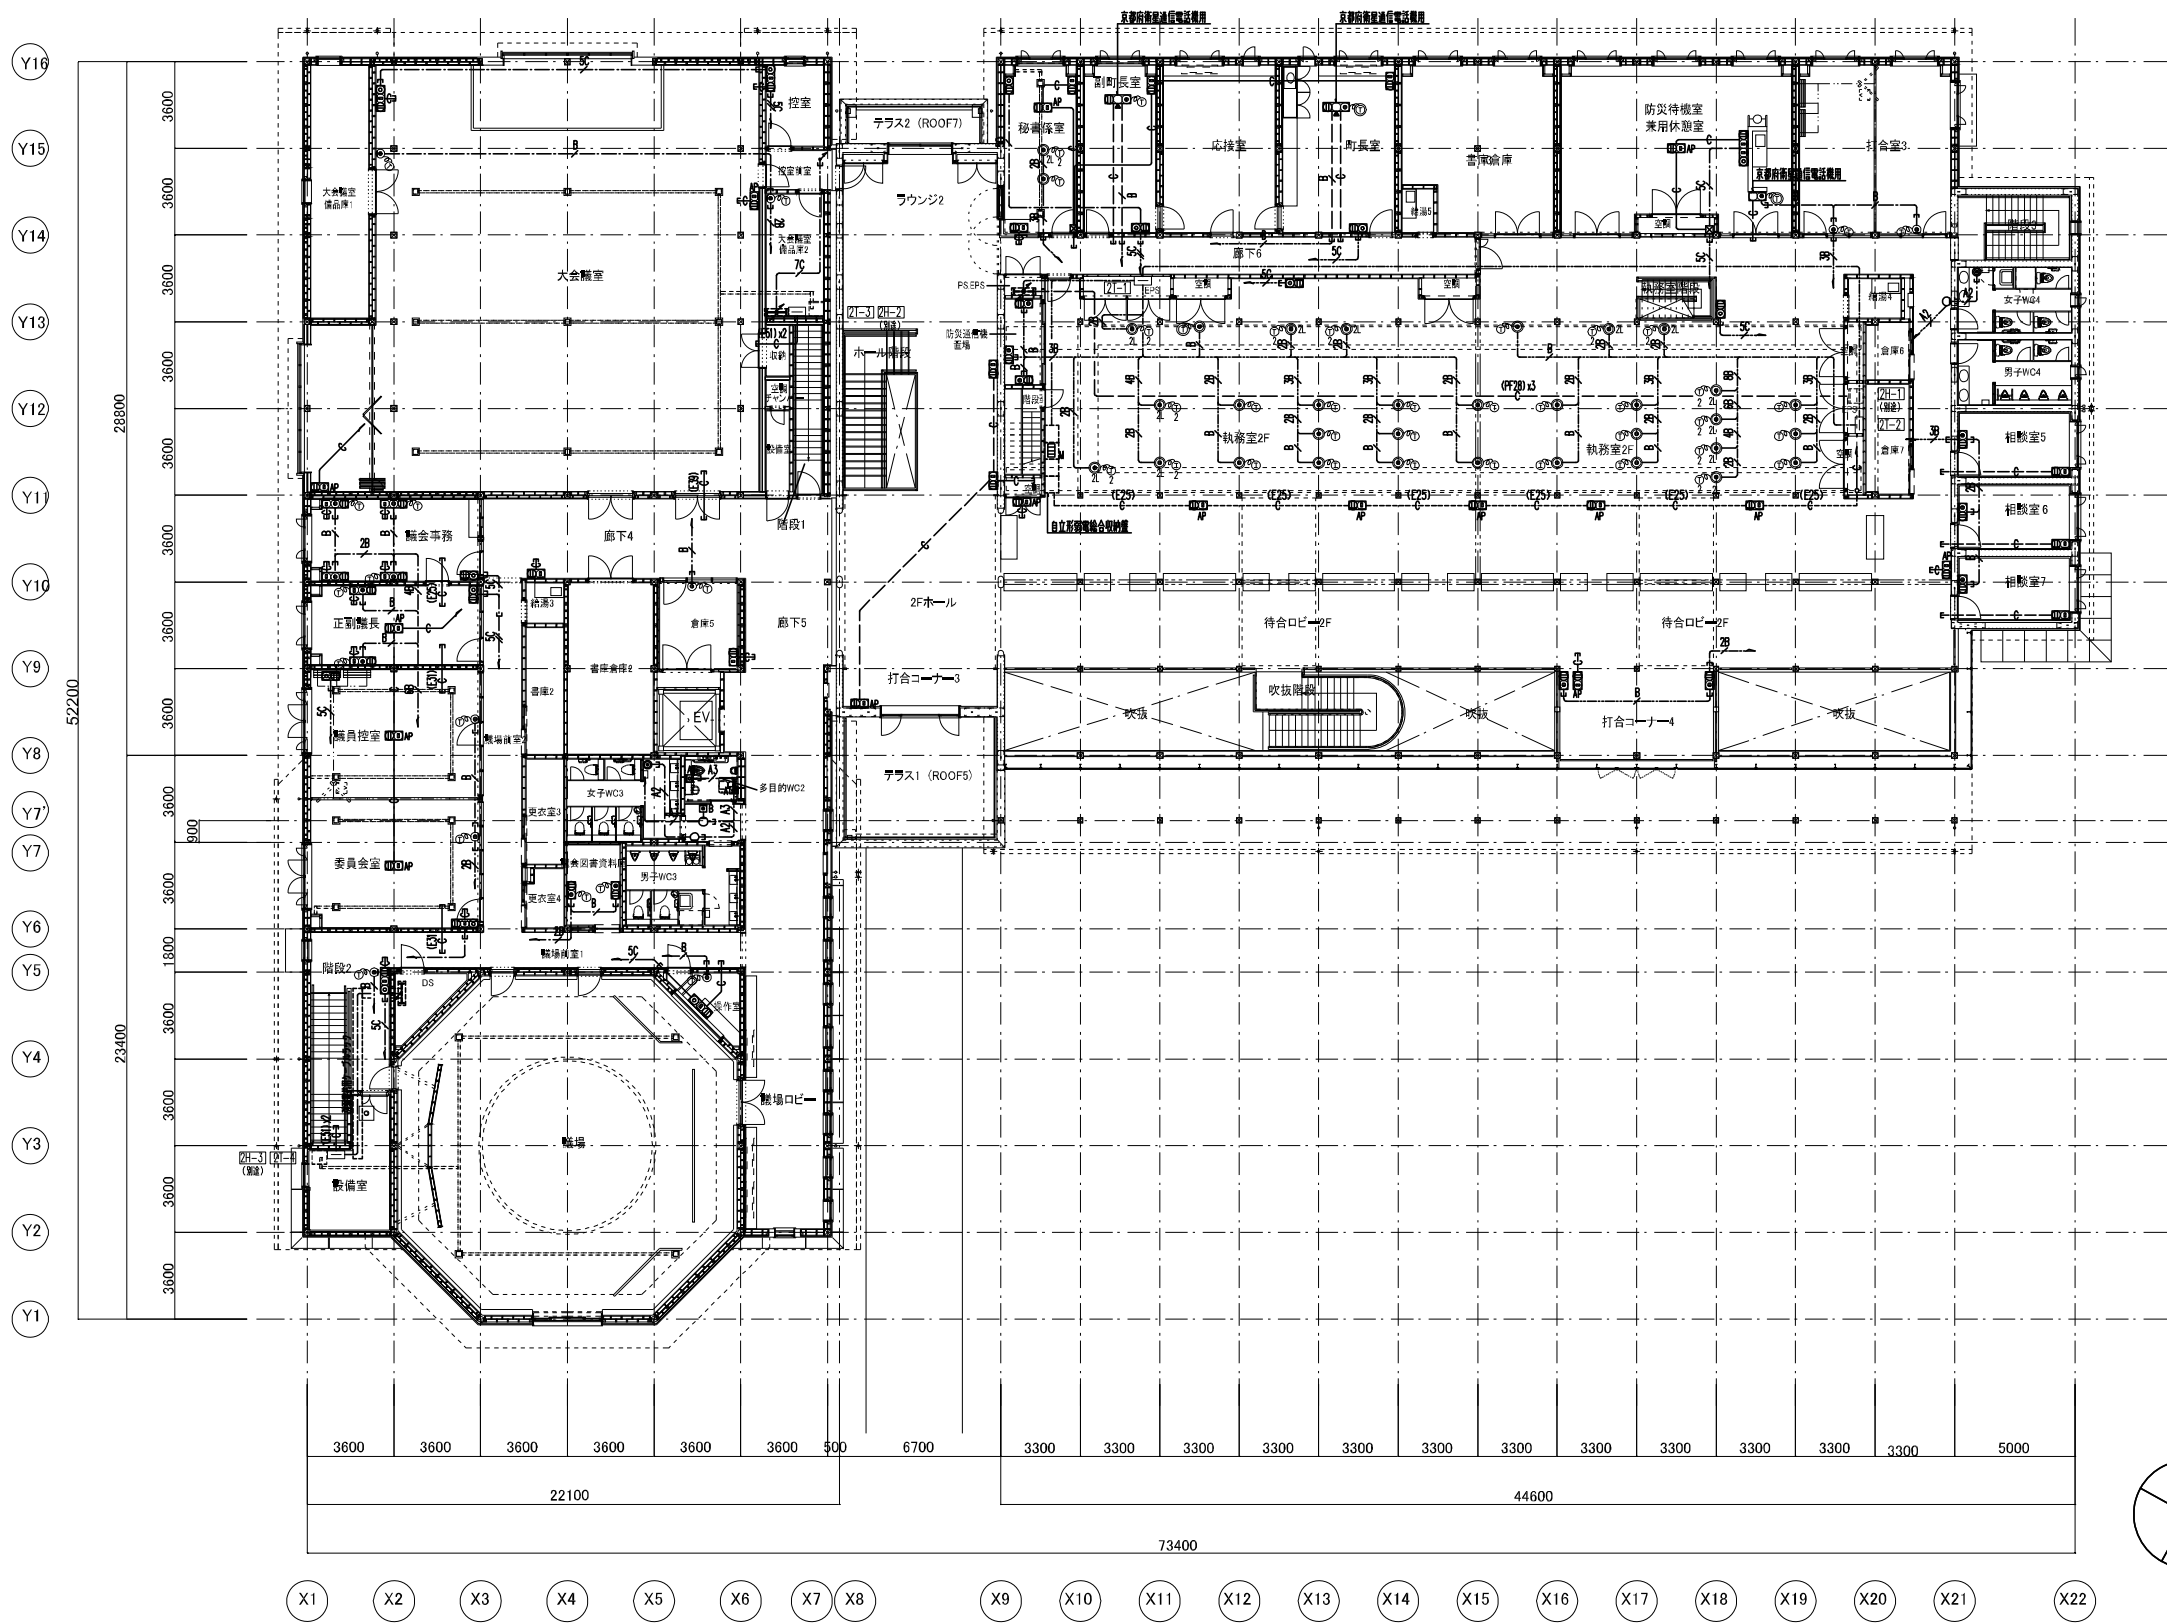
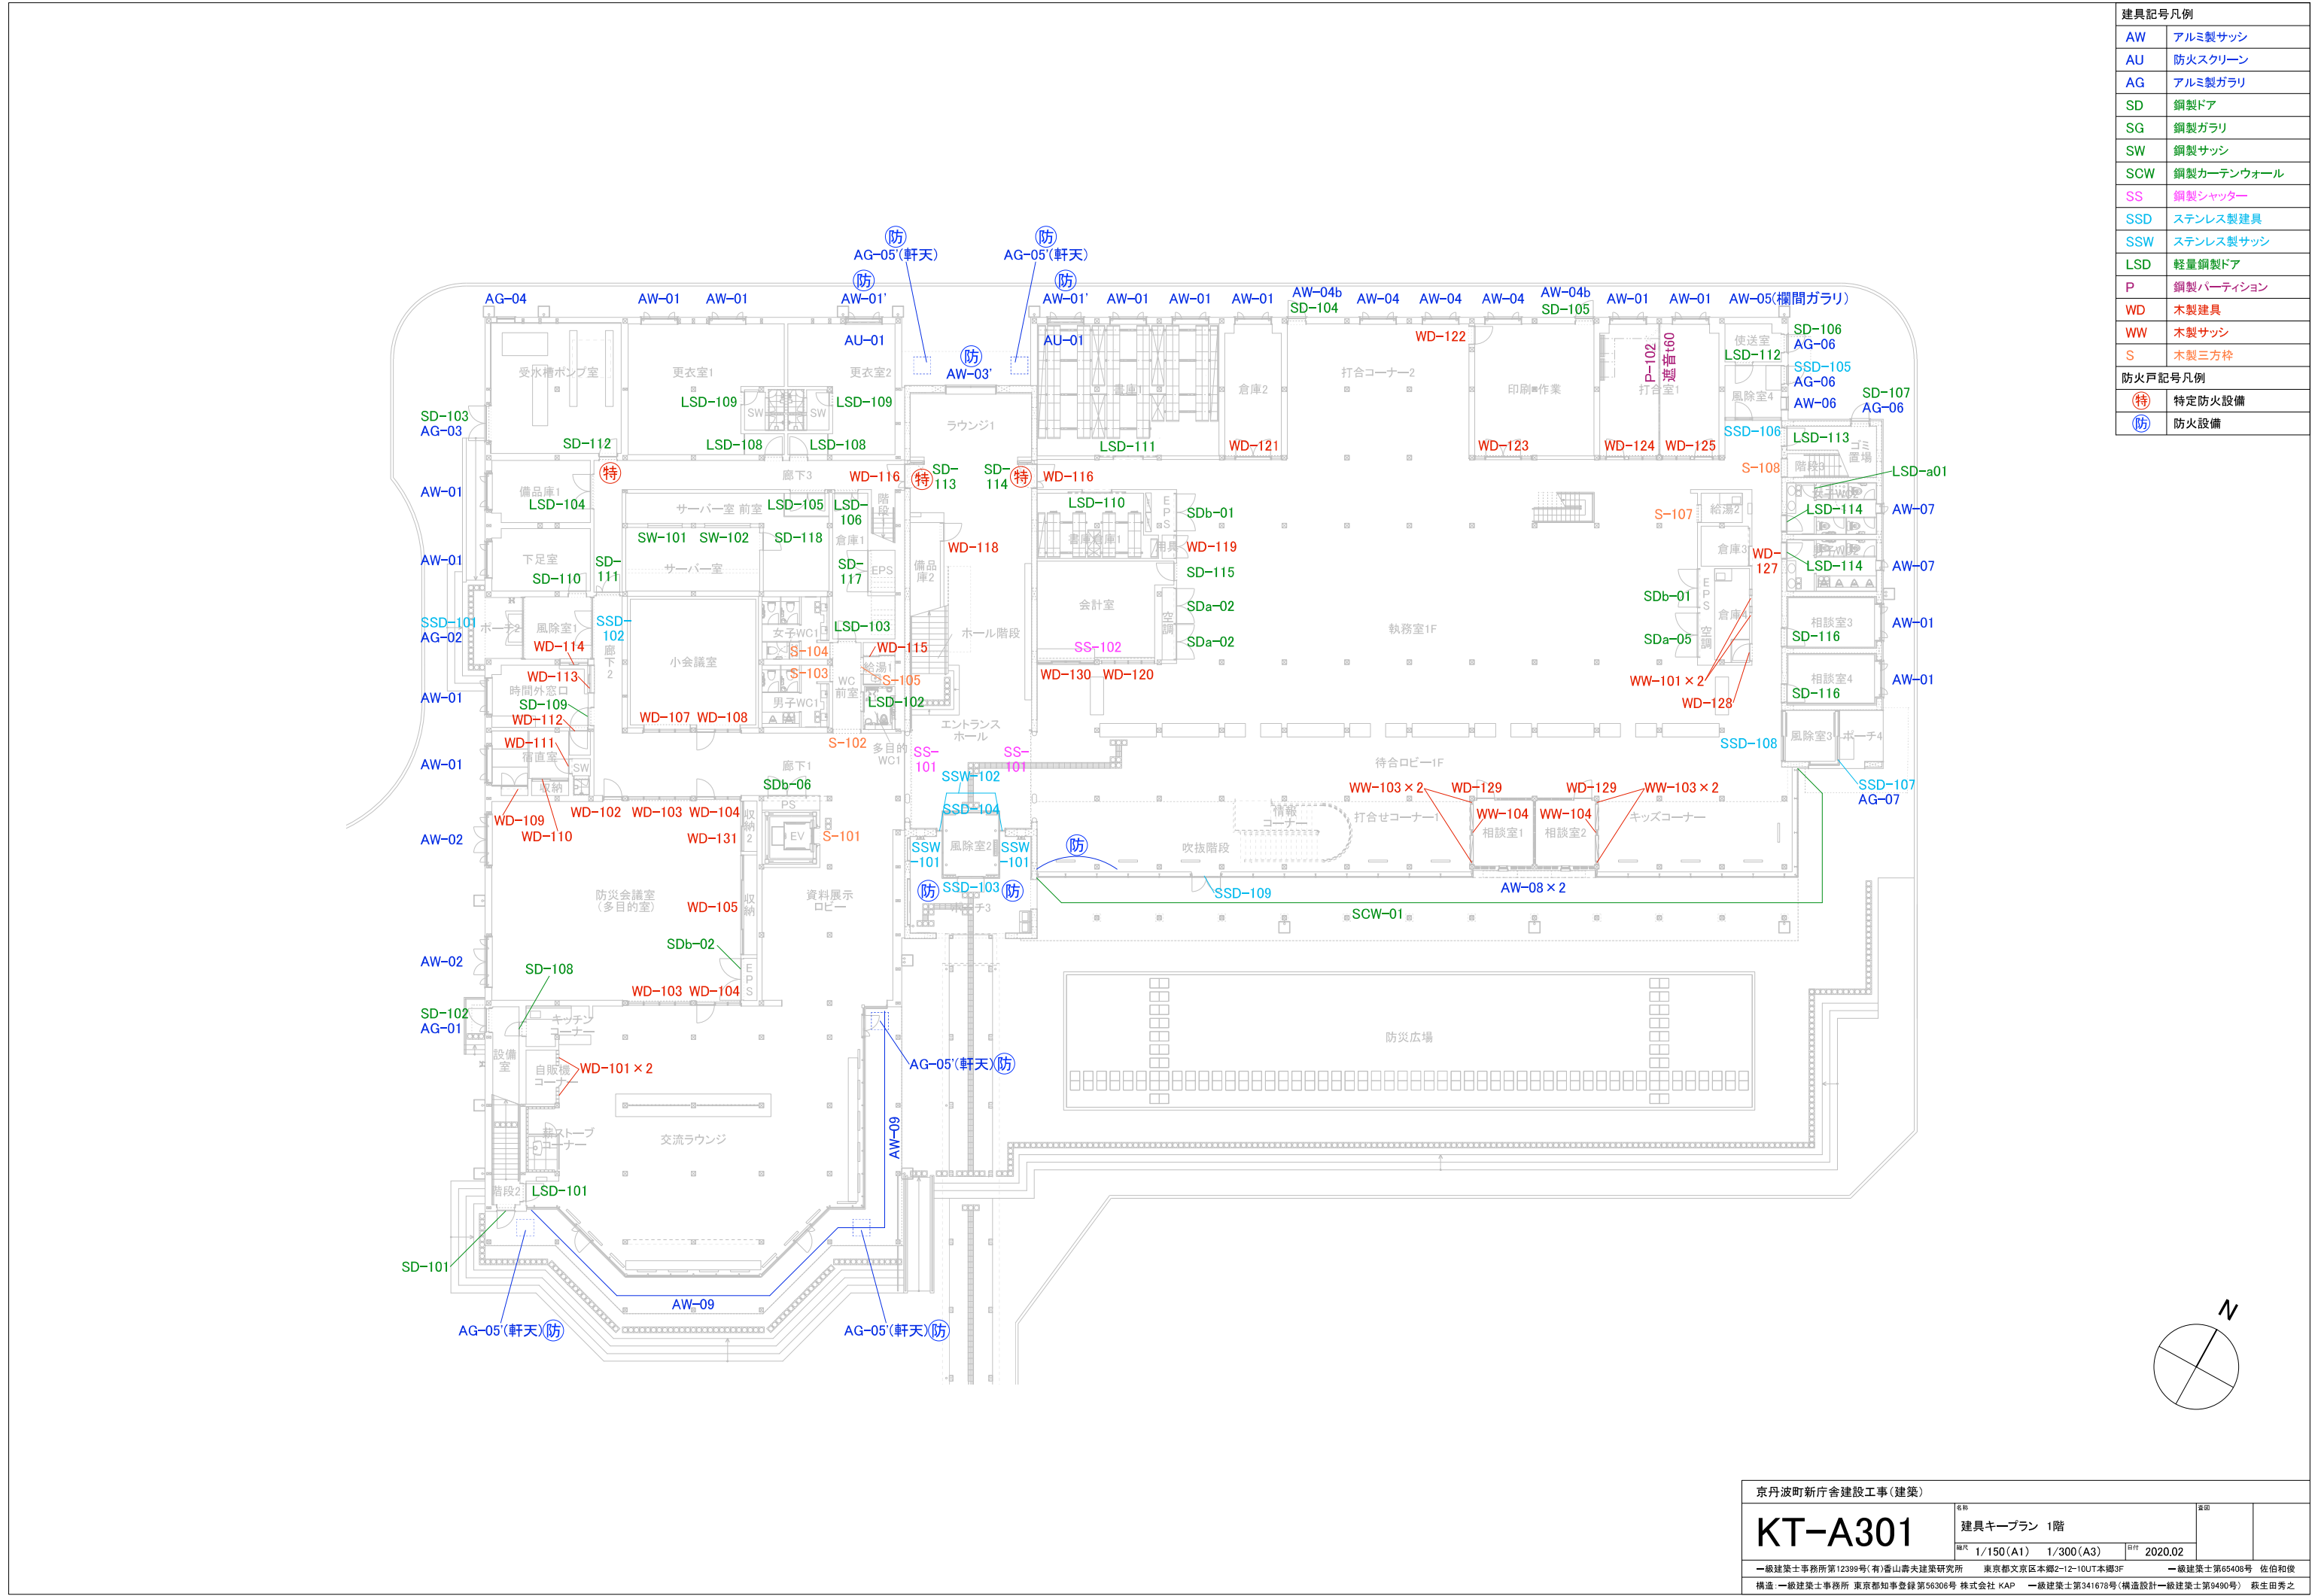


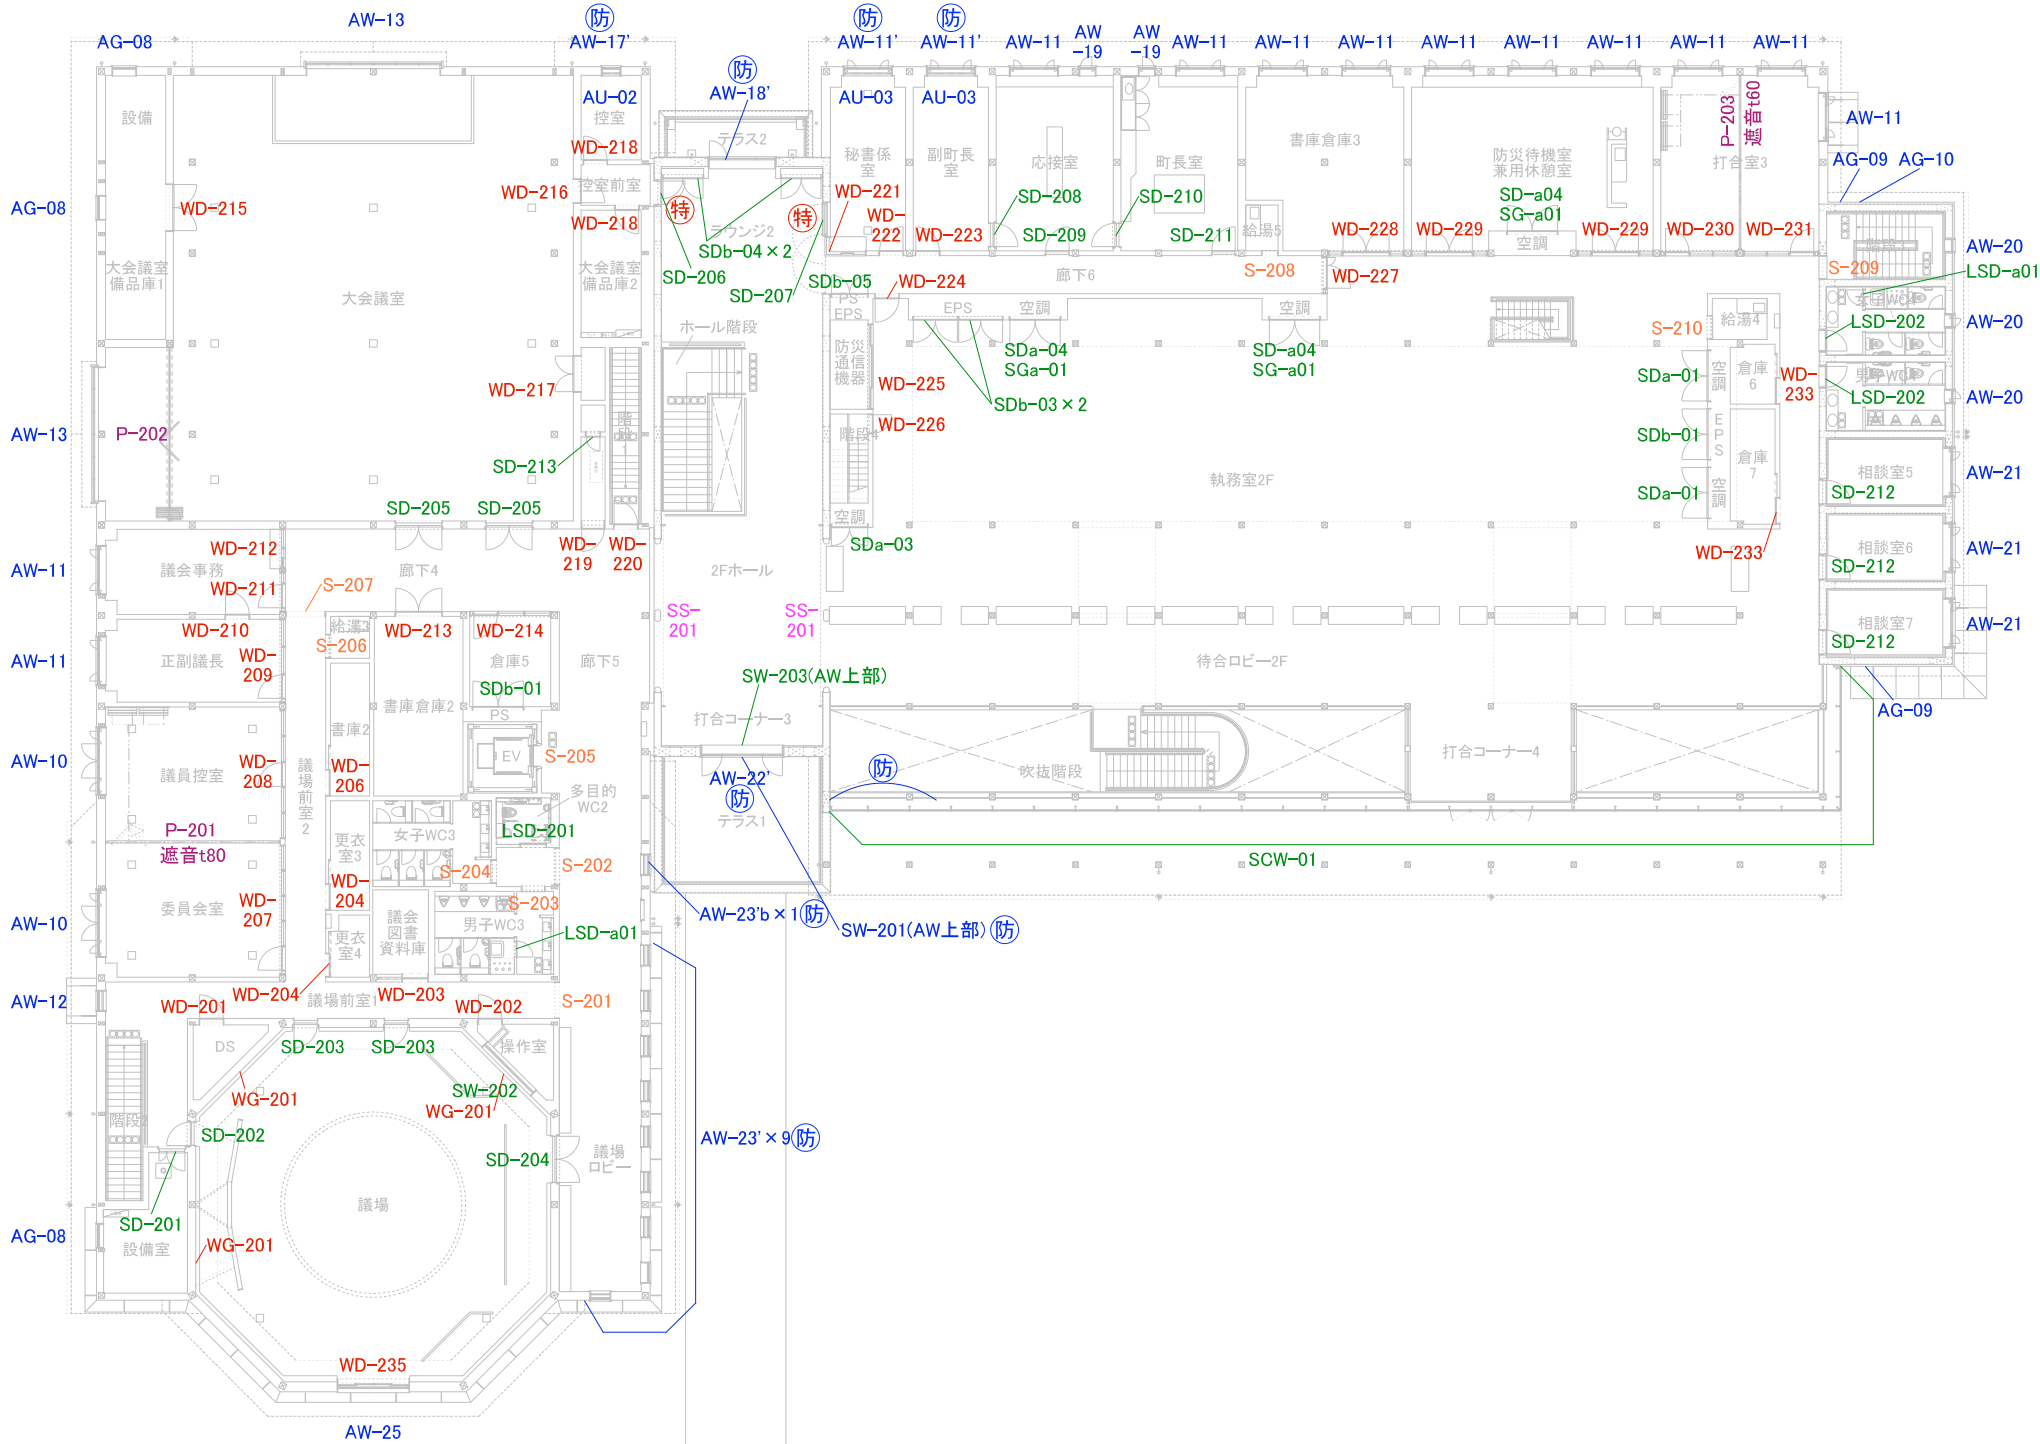
京丹波町新庁舎建設工事(電気)		図名	●
KT-E 204		図号	
構内交換・構内情報通信用・テレビ共聴 ・呼出表示設備 1階配線図		図尺	1/150(A1) 1/300(A3) 2019.12
一級建築士事務所第12399号(有)青山寺夫建築研究所 東京都文京区本郷2-12-10UT本郷3F		一級建築士第65406号 佐伯和俊	
監修 一級建築士事務所監理:東京都市計画15736号(特)環境エンジニアリング 一級建築士登録:第205747号 監修監理:一級建築士登録:第2622号 市井克夫			



京丹波町新庁舎建設工事(電気)		図名	●
KT-E 205		図号	
構内交換・構内情報通信用・テレビ共聴 ・呼出表示設備 2階配線図		図例	
1/150(A1) 1/300(A3)		図尺	2019.12
一級建築士事務所第12399号(有)若山寺夫建築研究所		東京都文京区本郷2-12-10UT本郷3F	一級建築士登録第65406号 佐伯和俊
監修 一級建築士事務所監理・東京都知事第15736号(特)環境エンジニアリング		一級建築士登録第205747号	監修監理 一級建築士登録第2622号 市井克夫

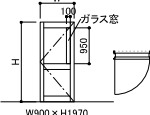
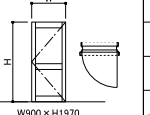
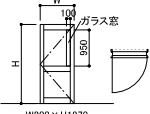
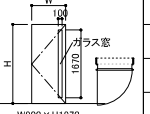
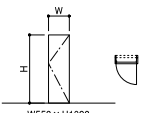
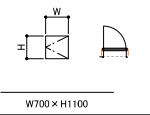
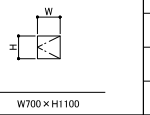
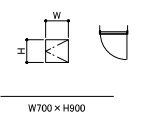
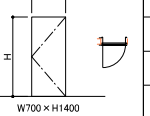
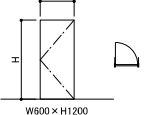
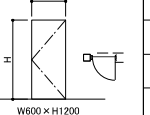
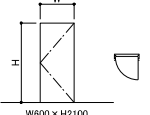
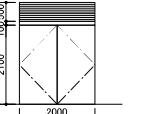
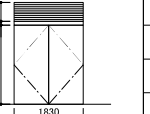
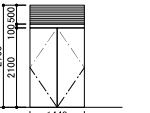
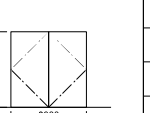
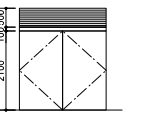
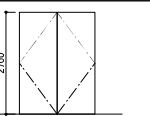
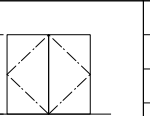
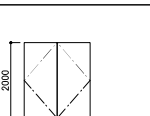
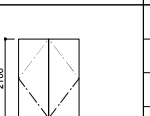
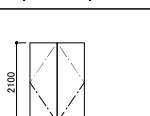
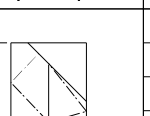


建具記号凡例	
AW	アルミ製サッシ
AU	防火スクリーン
AG	アルミ製ガラリ
SD	鋼製ドア
SG	鋼製ガラリ
SW	鋼製サッシ
SCW	鋼製カーテンウォール
SS	鋼製シャッター
SSD	ステンレス製建具
SSW	ステンレス製サッシ
LSD	軽量鋼製ドア
P	鋼製パーティション
WD	木製建具
WW	木製サッシ
S	木製三方枠
防火戸記号凡例	
(特)	特定防火設備
(防)	防火設備



京丹波町新庁舎建設工事(建築)			
KT-A302	名称	建具キープラン 2階	
	縮尺	1/150(A1) 1/300(A3)	日付 2019.12
一級建築士事務所第12399号(有)雲山壽夫建築研究所 東京都文京区本郷2-12-10UT本郷3F 一級建築士第65408号 佐伯和俊			
構造:一級建築士事務所 東京都知事登録第56306号 株式会社 KAP 一級建築士第341678号(構造設計)一級建築士第9490号 萩生田秀之			

建具表															
階	記号	使用箇所	数	防火仕様		姿図および寸法 有効W×有効H(mm)		建具枠見込 160 種類 見込	形式	建具枠種別 曲げ枠 肩仕上 SOP	ガラス	金物・付属品	備考	非接触型 電気錠	
				防音 仕様	遮音 等級	(上段)	(下段)								
1階	SD 101	階段2	1	-	-			堅木OSCL d170	片開き 両面フラッシュ		強化ガラス4	下欄共通事項による	外部に面する建具		
	SD 102	設備室 (交流ラウンジ)	1	-	-			堅木OSCL d170	親子開き 両面フラッシュ			下欄共通事項による	外部に面する建具		
	SD 103	受水槽ポンプ室	1	-	-			堅木OSCL d135	両開き 両面フラッシュ			下欄共通事項による	外部に面する建具		
	SD 104	打合コーナー2	1	-	-			堅木OSCL d170	片開き 両面フラッシュ			下欄共通事項による	外部に面する建具		
	SD 105	印刷作業	1	-	-			堅木OSCL d170	片開き 両面フラッシュ			下欄共通事項による	外部に面する建具		
	SD 106	使送室	1	-	-			堅木OSCL d170	片開き 両面フラッシュ			強化ガラス4	下欄共通事項による	外部に面する建具	
	SD 107	ゴミ置場	1	-	-			堅木OSCL d145	片開き 両面フラッシュ			強化ガラス4	下欄共通事項による	外部に面する建具	
	SD 108	設備室 (交流ラウンジ) キッチンコーナー	1	-	-			堅木OSCL d230	片開き 両面フラッシュ				下欄共通事項による	GW32g/m3充填	
	SD 109	時間外窓口/ 廊下2	1	-	-			堅木OSCL d180	片開き 両面フラッシュ			強化ガラス4	下欄共通事項による	GW32g/m3充填	
	SD 110	風除室1/下足室	1	-	-			堅木OSCL d180	片開き 両面フラッシュ			強化ガラス4	下欄共通事項による		
	SD 111	廊下2/廊下3	1	-	-			堅木OSCL d80	親子開き 両面フラッシュ			強化ガラス4	下欄共通事項による		
	SD 112	廊下3/ 受水槽ポンプ室	1	特	-			堅木OSCL d165,d175(両側)	片開き 両面フラッシュ 特定防火設備 常時閉鎖式				下欄共通事項による	特定防火設備認定品	
	SD 113	廊下3/ラウンジ1	1	特 (煙感)	-			-	両面フラッシュ				下記共通事項による	煙感運動	
	SD 114	ラウンジ1/ 執務室1F	1	特 (煙感)	-			-	両面フラッシュ				下記共通事項による	煙感運動	
	SD 115	会計室/執務室1F	1	-	-			-	片開き 両面フラッシュ			強化ガラス4	下欄共通事項による		
	SD 116	相談室3/執務室1F 相談室4/執務室1F	2	-	T2			堅木OSCL d160	片開き 両面フラッシュ	木縁付		強化ガラス48 (乳白色フィルム貼) レバーハンドル、本締錠、 小ロハンチング加工、RW充填	ビボットベンジ、ドアチェック、戸当り、オートマチックタイト レバーハンドル、本締錠、 小ロハンチング加工、RW充填	コンシールドDC	
	SD 117	倉庫1/EPS	1	-	-			- (大枠)	両開き 片面フラッシュ				スプリングヒンジ、点検口錠(フタ付きケースハンドル)		
	SD 118	サーバー室 前室 サーバー室	1	-	-			- (大枠)	片開き 両面フラッシュ			強化ガラス4	下欄共通事項による		
2階	SD 201	設備室(議場)	1	-	SAT			堅木OSCL d130,d90(両側)	親子開き 両面フラッシュ			下欄共通事項による	GW32g/m3充填		
	SD 202	議場/議場前室1	1	-	T2			堅木OSCL d130,d90(両側)	片開き 両戸	木縁付		ビボットベンジ、ドアチェック、戸当り、オートマチックタイト レバーハンドル、本締錠、 小ロハンチング加工、RW充填	コンシールドDC		
	SD 203	議場/議場前室1	2	-	T2			堅木OSCL d130,d90(両側)	片開き 両戸	木縁付		ビボットベンジ、ドアチェック、戸当り、オートマチックタイト レバーハンドル、本締錠、 小ロハンチング加工、RW充填	コンシールドDC		
	SD 204	議場/議場ロビー	1	-	T2			堅木OSCL d130,d90(両側)	片開き 両戸	木縁付		ビボットベンジ、ドアチェック、戸当り、オートマチックタイト 堅木押棒L1800、本締錠、座位調整器、フランス落とし 小ロハンチング加工、RW充填	コンシールドDC		
	SD 205	大会議室/廊下4	2	-	T2			堅木OSCL d90,d90(両側)	両開き 両戸	木縁付		ビボットベンジ、ドアチェック、戸当り、オートマチックタイト 堅木押棒L1800、本締錠、座位調整器、フランス落とし 小ロハンチング加工、RW充填	コンシールドDC		
	SD 206	控室前室/ ラウンジ2	1	特	-			堅木OSCL d160	片開き 両面フラッシュ 特定防火設備 常時閉鎖式				下欄共通事項による	特定防火設備認定品	
	SD 207	ラウンジ2/ 廊下6	1	特 (煙感)	-			-	両面フラッシュ				下記共通事項による	煙感運動	
	SD 208	応接室/副市長室	1	-	T2			堅木OSCL d90,d90(両側)	片開き 両戸	木縁付		ビボットベンジ、ドアチェック、戸当り、オートマチックタイト レバーハンドル、本締錠、 小ロハンチング加工、RW充填	コンシールドDC		
防火戸記号凡例(建具表共通)															
特	特定防火設備 (常時閉鎖式扉、令112条第13項第一号適合)														
特(煙感)	特定防火設備 (随時閉鎖式扉、煙感知器連動、令112条第13項第一号適合)														
SS(煙感)	特定防火設備 (随時閉鎖式シャッター、煙感知器連動、令112条第13項第一号適合)														
防	防火設備 (常時閉鎖式扉、令112条第13項第一号適合)														
不燃	自閉式不燃扉														
建具共通事項					・建具寸法は有効の内寸法寸法を示す ・音響(SUS)付・戸当たり付きとする(WD音響は木製(ナラ材)とする) ・ドアハンドルは「UL023-001S/UNION」同等品とする ・外部に面するSDについて ・外部建具はフッ素樹脂塗装現場塗(塗装工事) ・ガラスは建設省通達「ガラスを用いた開口部の安全設計指針」によること ・ガラスはSUS製防鳥網付き ・排煙窓のクレセント、ハンドル、オペレーター等の高さはH1500以下とする ・鎖錠の見付は130とする										
SD・SW共通事項					・特記無き金物は下記とする 片開き戸 ビボットベンジ、ドアチェック、戸当たり 親子開き戸 レバーハンドル、本締錠 両開き戸 ビボットベンジ、ドアチェック、戸当たり レバーハンドル、本締錠 眼圧調整器、フランス落とし										
SD・SW共通事項					・外部建具の仕上は、全てフッ素塗装現場塗(塗装工事) ・室内建具の仕上は、特記なき限りUSOP塗装現場塗(塗装工事) ・木縁付仕上は、下地合板19+化粧合板貼とする ・随時閉鎖式防火戸は、1枚の扉の面積が3㎡を超える場合は子扉付とする ・既着床について 枠と扉の剛性と精度を充分にとること 吊り込み精度をあげると共にスベラーを取り付けることによりゴムの圧着度を調整すること 扉枠と躯体の隙間はモルタルで充填すること 扉枠は全てモルタル充填またはロックウール 充填とする 窗ずりには全てモルタル充填とする 扉はロックウール充填を原則とする(特記なき限り80kg/m ³)										

建具表													
階	記号	使用箇所	数	防火仕様 防音仕様 遮音等級	姿図および寸法 有効W×有効H(mm)		建具枠見込 160mm 種類 見込	形式	建具枠種別 扉仕上 SOP	ガラス	金物・付属品	備考	非接触型 電気錠
					(上段)	(下段)							
2階	SD 209	応接室/廊下6	1	-			堅木OSCL d60	片開き 両戸	木練付	強化ガラス18 (乳白色フィルム装)	ビボットヒンジ、ドアチェック、戸当り、オートマチックタイト レバーハンドル、本締錠、 小ロハンチング加工、RW充填	コンシールドDC	
	SD 210	町長室/応接室	1	-									
	SD 211	町長室/廊下6	1	-			堅木OSCL d60	片開き 両戸	木練付	強化ガラス18 (乳白色フィルム装)	ビボットヒンジ、ドアチェック、戸当り、オートマチックタイト レバーハンドル、本締錠、 小ロハンチング加工、RW充填	コンシールドDC	
	SD 212	相談室5/執務室2F 相談室6/執務室2F 相談室7/執務室2F	3	-									
	SD 213	大会議室設備置 室調チャイナバー	1	-			堅木OSCL d60	片開き 両面フラッシュ				下欄共通事項による	
R階	SD R01	ROOF6	2	防			堅木OSCL d90	片開き 両面フラッシュ			下欄共通事項による	外部に面する建具	
	SD R02	ROOF6	1	特									
	SD R03	ROOF6	1	防			堅木OSCL d75	片開き 両面フラッシュ		下欄共通事項による	外部に面する建具		
	SD R04	ROOF6	2	防									堅木OSCL d65
	SD R05	執務室 天井裏1/天井裏3 天井裏2/天井裏4	2	-			堅木OSCL d110	片開き 両面フラッシュ		下欄共通事項による			
	SD R06	執務室 天井裏3/天井裏5 天井裏4/天井裏6	2	-									185 - (大枠)
	SD R07	執務室 天井裏1/天井裏2	2	-			185 - (大枠)	片開き 両面フラッシュ		下欄共通事項による			
各階共通	SDa 01	空調置場 (2F_執務室)	2	-			- (大枠)	両開き 両面フラッシュ 横開き	つぶし	スプリングヒンジ、点検口錠(フタ付きケースハンドル) ガラリ羽根: St-FB	GW32kg/m3充填 ガラリ開口率50%		
	SDa 02	空調置場 (1F_執務室)	2	-									
	SDa 03	空調置場 (2F_執務室)	1	-			- (大枠)	両開き 両面フラッシュ 横開き	つぶし	スプリングヒンジ、点検口錠(フタ付きケースハンドル) ガラリ羽根: St-FB	GW32kg/m3充填 ガラリ開口率50%		
	SDa 04	インテリアーフに sgd12モーター (2F_執務室) (2F_防災待機室)	3	-									
	SDa 05	空調置場 (1F_執務室)	1	-			- (大枠)	両開き 両面フラッシュ 横開き	つぶし	スプリングヒンジ、点検口錠(フタ付きケースハンドル) ガラリ羽根: St-FB	GW32kg/m3充填 ガラリ開口率50%		
各階共通	SDb 01	EPS、PS (1F_執務室) (2F_倉庫5) (2F_執務室)	4	-			- (大枠)	両開き 片面フラッシュ	つぶし	スプリングヒンジ、点検口錠(フタ付きケースハンドル)			
	SDb 02	EPS (1F_防災会議室)	1	-									
	SDb 03	EPS (2F_執務室)	2	-			- (大枠)	両開き 片面フラッシュ	つぶし	スプリングヒンジ、点検口錠(フタ付きケースハンドル)			
	SDb 04	PS (2F_ラウンジ)	2	-									
	SDb 05	PSEPS (2F_廊下6)	1	-			- (大枠)	両開き 片面フラッシュ	つぶし	スプリングヒンジ、点検口錠(フタ付きケースハンドル)			
	SDb 06	PS (1F_廊下1)	1	-									

LSD共通事項

- ・軽量鋼製建具の戸先形状はエッジレスタイプとし、引戸はエアダンプ付と標準とする
- ・ユニバーサルデザインスイッチは「HDS-4/ナブコ自動ドア」同等品とする

WD,WV,S共通事項

- ・特記無き開り検見付は130とする
- ・WD,WVの戸先は大手とする
- ・面材がOSCL塗装の場合は堅木OSCLとし、その他の場合は木製OPとする

S共通事項

- ・音響は、床仕上げ切替えとなる力所に設けること(位置は平面詳細図参照)

その他

- ・飛散防止フィルムは「ビュアリフ/3M」同等品とする
- ・乳白色フィルムは「ミルキーホワイト/3M」同等品とする

京丹波町新庁舎建設工事(建築)			
KT-A306		建具表 SD	
縮尺	1/100(A1)	1/200(A3)	図日 2019.12
一級建築士事務所第12399号(有)香山書夫建築研究所 東京都文京区本郷2-12-10UT本郷3F 一級建築士第65408号 佐伯和俊			
構造 一級建築士事務所 東京都知事登録第56306号 株式会社 KAP 一級建築士第341678号(構造設計一級建築士第9490号) 萩生田秀之			

建具表												
階	記号	使用箇所	数	防火仕様 防音仕様 遮音等級	姿図および寸法 有効W×有効H(mm) (上段) (下段)	建具枠見込 160 種類 見込	形式	建具枠種別 特記な 曲げ枠 扉仕上 種別 SOP	ガラス	金物・付属品	備考	非接触型 電気錠
2階	SGa01	空調置場 (2F執務室) (2F防災待機室) SDa04 N1F防音遮音ガラス	3	-		- (大枠)	ガラリ		ガラリ取組 SH-FB	ガラリ開口部50% N1F,ROOF上面に設置		
1階	SW101	サーバー室 前室 サーバー室	1	-		- (大枠)	FIX窓	強化ガラスt6				
	SW102	サーバー室 前室 サーバー室	1	-		- (大枠)	FIX窓	強化ガラスt6				
2階	SW201	打合コーナー3	1	防		- (大枠)	FIX窓	耐力入り 樹脂ガラスt6.8		外部に面する建具		
	SW202	議場/操作室	1	-		堅木OSCL d90・d90(両側)	FIX窓	強化ガラスt6		室内建具 Fw充填		
	SW203	打合コーナー3	1	-		堅木OSCL d300	FIX窓	木製板内窓 樹脂ガラスt6.8				
1階	SS101	エントランスホール/ 廊下1 エントランスホール/ 待合ロビー1F	2	SS (煙感)			防火シャッター (「管理用シャッター」兼用)	座板部有締結金具防止装置付 窓下下部設置付 シャッターボックス: Si製、溶融量粉メッキ(天井内隠蔽式) 重量調整シャッター	焼結連続 電動式 スラッシュSOP兼装 レール化まで: SUSHL 重量調整シャッター			
	SS102	会計室/ 待合ロビー1F	1	-			管理用シャッター	座板部有締結金具防止装置付 窓下下部設置付 シャッターボックス: Si製、溶融量粉メッキ(天井内隠蔽式) 重量調整シャッター	電動式 スラッシュSOP兼装 レール化まで: SUSHL 重量調整シャッター			
2階	SS201	2Fホール/ 廊下4 2Fホール/ 待合ロビー2F	2	SS (煙感)			防火シャッター (「管理用シャッター」兼用)	座板部有締結金具防止装置付 窓下下部設置付 シャッターボックス: Si製、溶融量粉メッキ(天井内隠蔽式) 重量調整シャッター	焼結連続 電動式 スラッシュSOP兼装 レール化まで: SUSHL 重量調整シャッター			
1階	SSD101	ボーチ2/風除室1	1	-		220	片開き ガラス扉戸・FIX連窓 上巻ガラリ	SUS曲げ枠 SUS/バィブ レーション	強化ガラスt6	付属金物一式	外部に面する建具	
	SSD102	風除室1/廊下2	1	-		220	片開き ガラス扉戸・FIX連窓 上巻ガラリ	SUS曲げ枠 SUS/バィブ レーション	強化ガラスt6	付属金物一式		
	SSD103	ボーチ3/風除室2	1	防		70	片開き ガラス扉戸・FIX連窓 上巻ガラリ	SUS曲げ枠 SUS/バィブ レーション	強化ガラスt6.8	付属金物一式	外部に面する建具	
	SSD104	風除室2/エント ランスホール	1	-		70	片開き ガラス扉戸・FIX連窓 上巻ガラリ	SUS曲げ枠 SUS/バィブ レーション	強化ガラスt6	付属金物一式	詳細図参照	
	SSD105	風除室4	1	-		堅木OSCL d170	片開き ガラス扉戸・上巻ガラリ	SUS曲げ枠 SUS/バィブ レーション	強化ガラスt6	下縦共通事項による	外部に面する建具	
	SSD106	風除室4/ 執務室1F	1	-		- (大枠)	片開き ガラス扉戸・FIX連窓	SUS曲げ枠 SUS/バィブ レーション	強化ガラスt6	下縦共通事項による		
	SSD107	ボーチ4/風除室3	1	-		270	片開き ガラス扉戸・FIX連窓 上巻ガラリ	SUS曲げ枠 SUS/バィブ レーション	強化ガラスt6	付属金物一式	外部に面する建具	
	SSD108	風除室3/ 執務室1F	1	-		270	片開き ガラス扉戸・FIX連窓 上巻ガラリ	SUS曲げ枠 SUS/バィブ レーション	強化ガラスt6	付属金物一式	外部に面する建具	
	SSD109	1F待合ロビー	1	-		- (大枠)	片開き ガラス扉戸	SUS曲げ枠 SUS/バィブ レーション	強化ガラスt6	下縦共通事項による	外部に面する建具	
1階	SSW101	風除室2	2	防		70	FIX窓	SUS曲げ枠 SUS/バィブ レーション	耐力入り 樹脂ガラスt6.8	付属金物一式	外部に面する建具	
	SSW102	風除室2	1	防		70	FIX窓	SUS曲げ枠 SUS/バィブ レーション	耐力入り 樹脂ガラスt6.8	付属金物一式	外部に面する建具	

防火戸記号凡例(建具表共通)

特	特定防火設備 (常時閉鎖式扉、令112条第13項第一号適合)
特(煙感)	特定防火設備 (随時閉鎖式扉、煙感知器連動、令112条第13項第一号適合)
SS(煙感)	特定防火設備 (随時閉鎖式シャッター、煙感知器連動、令112条第13項第一号適合)
防	防火設備 (常時閉鎖式扉、令112条第13項第一号適合)
不燃	自閉式不燃扉

建具共通事項

- ・建具寸法は有効の内法寸法を示す
- ・音響(SUS)付・戸当たり付きとする(WD音響は木製(ナラ材)とする)
- ・ドアハンドルは「FUI023-001S/UNION」同等品とする
- ・外部に面するSDについて
 - ・外部建具は下枠は水切り付き クラズリはSUS立上り付タイプ
 - ・外部建具はフッ素樹脂塗装現場塗(塗装工事)
- ・ガラスは建設省通達「ガラスを用いた開口部の安全設計指針」によると
- ・ガラリはSUS製防鳥網付き
- ・排煙窓のクレセント、ハンドル、オペレーター等の高さはH1500以下とする
- ・額縁の見付は130とする

- ・特記無き金物は下記とする
- 片開き戸
 - ・ヒポットヒンジ、ドアチェック、戸当たりレバーハンドル、本締錠
- 親子開き戸
 - ・ヒポットヒンジ、ドアチェック、戸当たりレバーハンドル、本締錠
- 両開き戸
 - ・眼位置調整器、フランス落し

SD・SW共通事項

- ・外部建具の仕上は、全てフッ素塗装現場塗(塗装工事)
- ・室内建具の仕上は、特記なき限りSOP塗装現場塗(塗装工事)
- ・木縁付仕上は、下地合板19+化粧突板貼とする
- ・随時閉鎖式防火戸は、1枚の扉の面積が3mを超える場合は子扉付とする
- ・既設建具について
 - ・枠と扉の剛性と精度を充分にすること
 - ・吊り込み精度をあげると共にスベークサーを取り付けることによりゴムの圧着度を調整すること
 - ・扉枠と躯体の隙間はモルタルで充填すること
 - ・扉枠は全てモルタル充填またはロックウール 充填とする
 - ・窓ずりは全てモルタル充填とする
 - ・扉はロックウール充填を原則とする(特記なき限り80kg/m³)

階	記号	使用箇所	数	防火仕様 防音仕様 遮音等級	姿図および寸法 有効W×有効H(mm) (上段) (下段)	建具枠見込 160 種類 見込	形式	建具枠種別 特記な 曲げ枠 扉仕上 種別 SOP	ガラス	金物・付属品	備考	非接触型 電気錠
1階	LSD101	交流ラウンジ/ 階段2	1	-		堅木OSCL d180	片開き 両面フラッシュ	塗装鋼板 指定色	強化ガラスt4	下縦共通事項による		
	LSD102	多目的WC1/ WC前室	1	-		堅木OSCL d120	片引き 両面フラッシュ	塗装鋼板 指定色	強化ガラスt4 乳白色746mm厚 ガラリ付き	ガイドレール、ハンガー金物、表示錠、引手 戸先ゴム ガラリ付き	自動扉 ユニバーサルデザインスイッチ GW32kg/m ³ 充填 SAT	
	LSD103	WC前室/倉庫1	1	-		堅木OSCL d60	片開き 両面フラッシュ	塗装鋼板 指定色	強化ガラスt4 乳白色746mm厚	下縦共通事項による		
	LSD104	備品庫1/廊下3	1	-		堅木OSCL d60	片開き 両面フラッシュ	塗装鋼板 指定色	強化ガラスt4	下縦共通事項による		
	LSD105	サーバー室/廊下3	1	-		堅木OSCL d60	片開き 両面フラッシュ	塗装鋼板 指定色	強化ガラスt4	下縦共通事項による		
	LSD106	倉庫1/廊下3	1	-		堅木OSCL d60	親子開き 両面フラッシュ	塗装鋼板 指定色	強化ガラスt4	下縦共通事項による		
	LSD107	欠番										
	LSD108	更衣室1/廊下3 更衣室2/廊下3	2	-		堅木OSCL d180	片開き 両面フラッシュ	塗装鋼板 指定色	強化ガラスt4 乳白色746mm厚 ガラリ付き	下縦共通事項による	GW32kg/m ³ 充填	
	LSD109	更衣室1/SW 更衣室2/SW	2	-		堅木OSCL d60	片開き 両面フラッシュ	塗装鋼板 指定色	強化ガラスt4 乳白色746mm厚 ガラリ付き	下縦共通事項による	GW32kg/m ³ 充填	
	LSD110	書庫倉庫1/ 執務室1F	1	-		堅木OSCL d150	片開き 両面フラッシュ	塗装鋼板 指定色	強化ガラスt4	ガイドレール、ハンガー金物、引手錠錠、引手 全開ストップバー 戸先ゴム		
	LSD111	書庫1/執務室1F	1	-		堅木OSCL d150	片開き 両面フラッシュ	塗装鋼板 指定色	強化ガラスt4	ガイドレール、ハンガー金物、引手錠錠、引手 戸先ゴム		
	LSD112	供送室/風除室4	1	-		堅木OSCL d60	片開き 両面フラッシュ	塗装鋼板 指定色	強化ガラスt4 乳白色746mm厚 ガラリ付き	下縦共通事項による		
	LSD113	ゴミ置場/ 執務室1F	1	-		堅木OSCL d180	片開き 両面フラッシュ	塗装鋼板 指定色	強化ガラスt4 乳白色746mm厚 ガラリ付き	下縦共通事項による		
	LSD114	女子WC2/執務室1F 男子WC4/執務室1F	2	-		堅木OSCL d180	片開き 両面フラッシュ	塗装鋼板 指定色	強化ガラスt4 乳白色746mm厚 ガラリ付き	下縦共通事項による	GW32kg/m ³ 充填 SAT	
2階	LSD201	多目的WC1/ 廊下5	1	-		堅木OSCL d140	片開き 両面フラッシュ	塗装鋼板 指定色	強化ガラスt4 乳白色746mm厚 ガラリ付き	ガイドレール、ハンガー金物、表示錠、引手 戸先ゴム ガラリ付き	自動扉 ユニバーサルデザインスイッチ GW32kg/m ³ 充填 SAT	
	LSD202	女子WC4/執務室1F 男子WC4/執務室1F	2	-		堅木OSCL d180	片開き 両面フラッシュ	塗装鋼板 指定色	強化ガラスt4 乳白色746mm厚 ガラリ付き	下縦共通事項による	GW32kg/m ³ 充填 SAT	
各階共通	LSDa01	1階、女子WC2 2階、男子WC3 2階、女子WC4	3	-		- (大枠)	片開き 両面フラッシュ	塗装鋼板 指定色		下縦共通事項による		
1階	P101	欠番										
	P102	打合室1	1	- 遮音							建具詳細図参照	
2階	P201	委員会室/ 議員控室	1	- 遮音							建具詳細図参照	
	P202	大会議室	1	- 遮音							建具詳細図参照	
	P203	打合室3	1	- 遮音							建具詳細図参照	

LSD共通事項

- ・軽量鋼製建具の戸先形状はエッジレスタイプとし、引手はエアダンパー付きと標準とする
- ・ユニバーサルデザインスイッチは「HDS-4/ナブコ自動ドア」同等品とする

WD,WW,S共通事項

- ・特記無き限り枠見付は130とする
- ・WD,WWの戸先は大手とする
- ・面材がOSCL塗装の場合は堅木OSCLとし、その他の場合は木製OPとする

S共通事項

- ・音響は、床仕上げ切替えとなる力所に設けること(位置は平面詳細図参照)

その他

- ・飛散防止フィルムは「ビュアリフ/3M」同等品とする
- ・乳白色フィルムは「ミルキーホワイト/3M」同等品とする

京丹波町新庁舎建設工事(建築)			
KT-A307		建具表 SG,SW,SSD,SSW,SS,LSD,P	図面
縮尺	1/100(A1)	1/200(A3)	日付 2020.02
一級建築士事務所第12399号(有)香山書夫建築研究所 東京都文京区本郷2-12-10UT本郷3F 一級建築士第65408号 佐伯和俊			
構造 一級建築士事務所 東京都知事登録第56306号 株式会社 KAP 一級建築士第341678号(構造設計)一級建築士第9490号 萩生田秀之			