



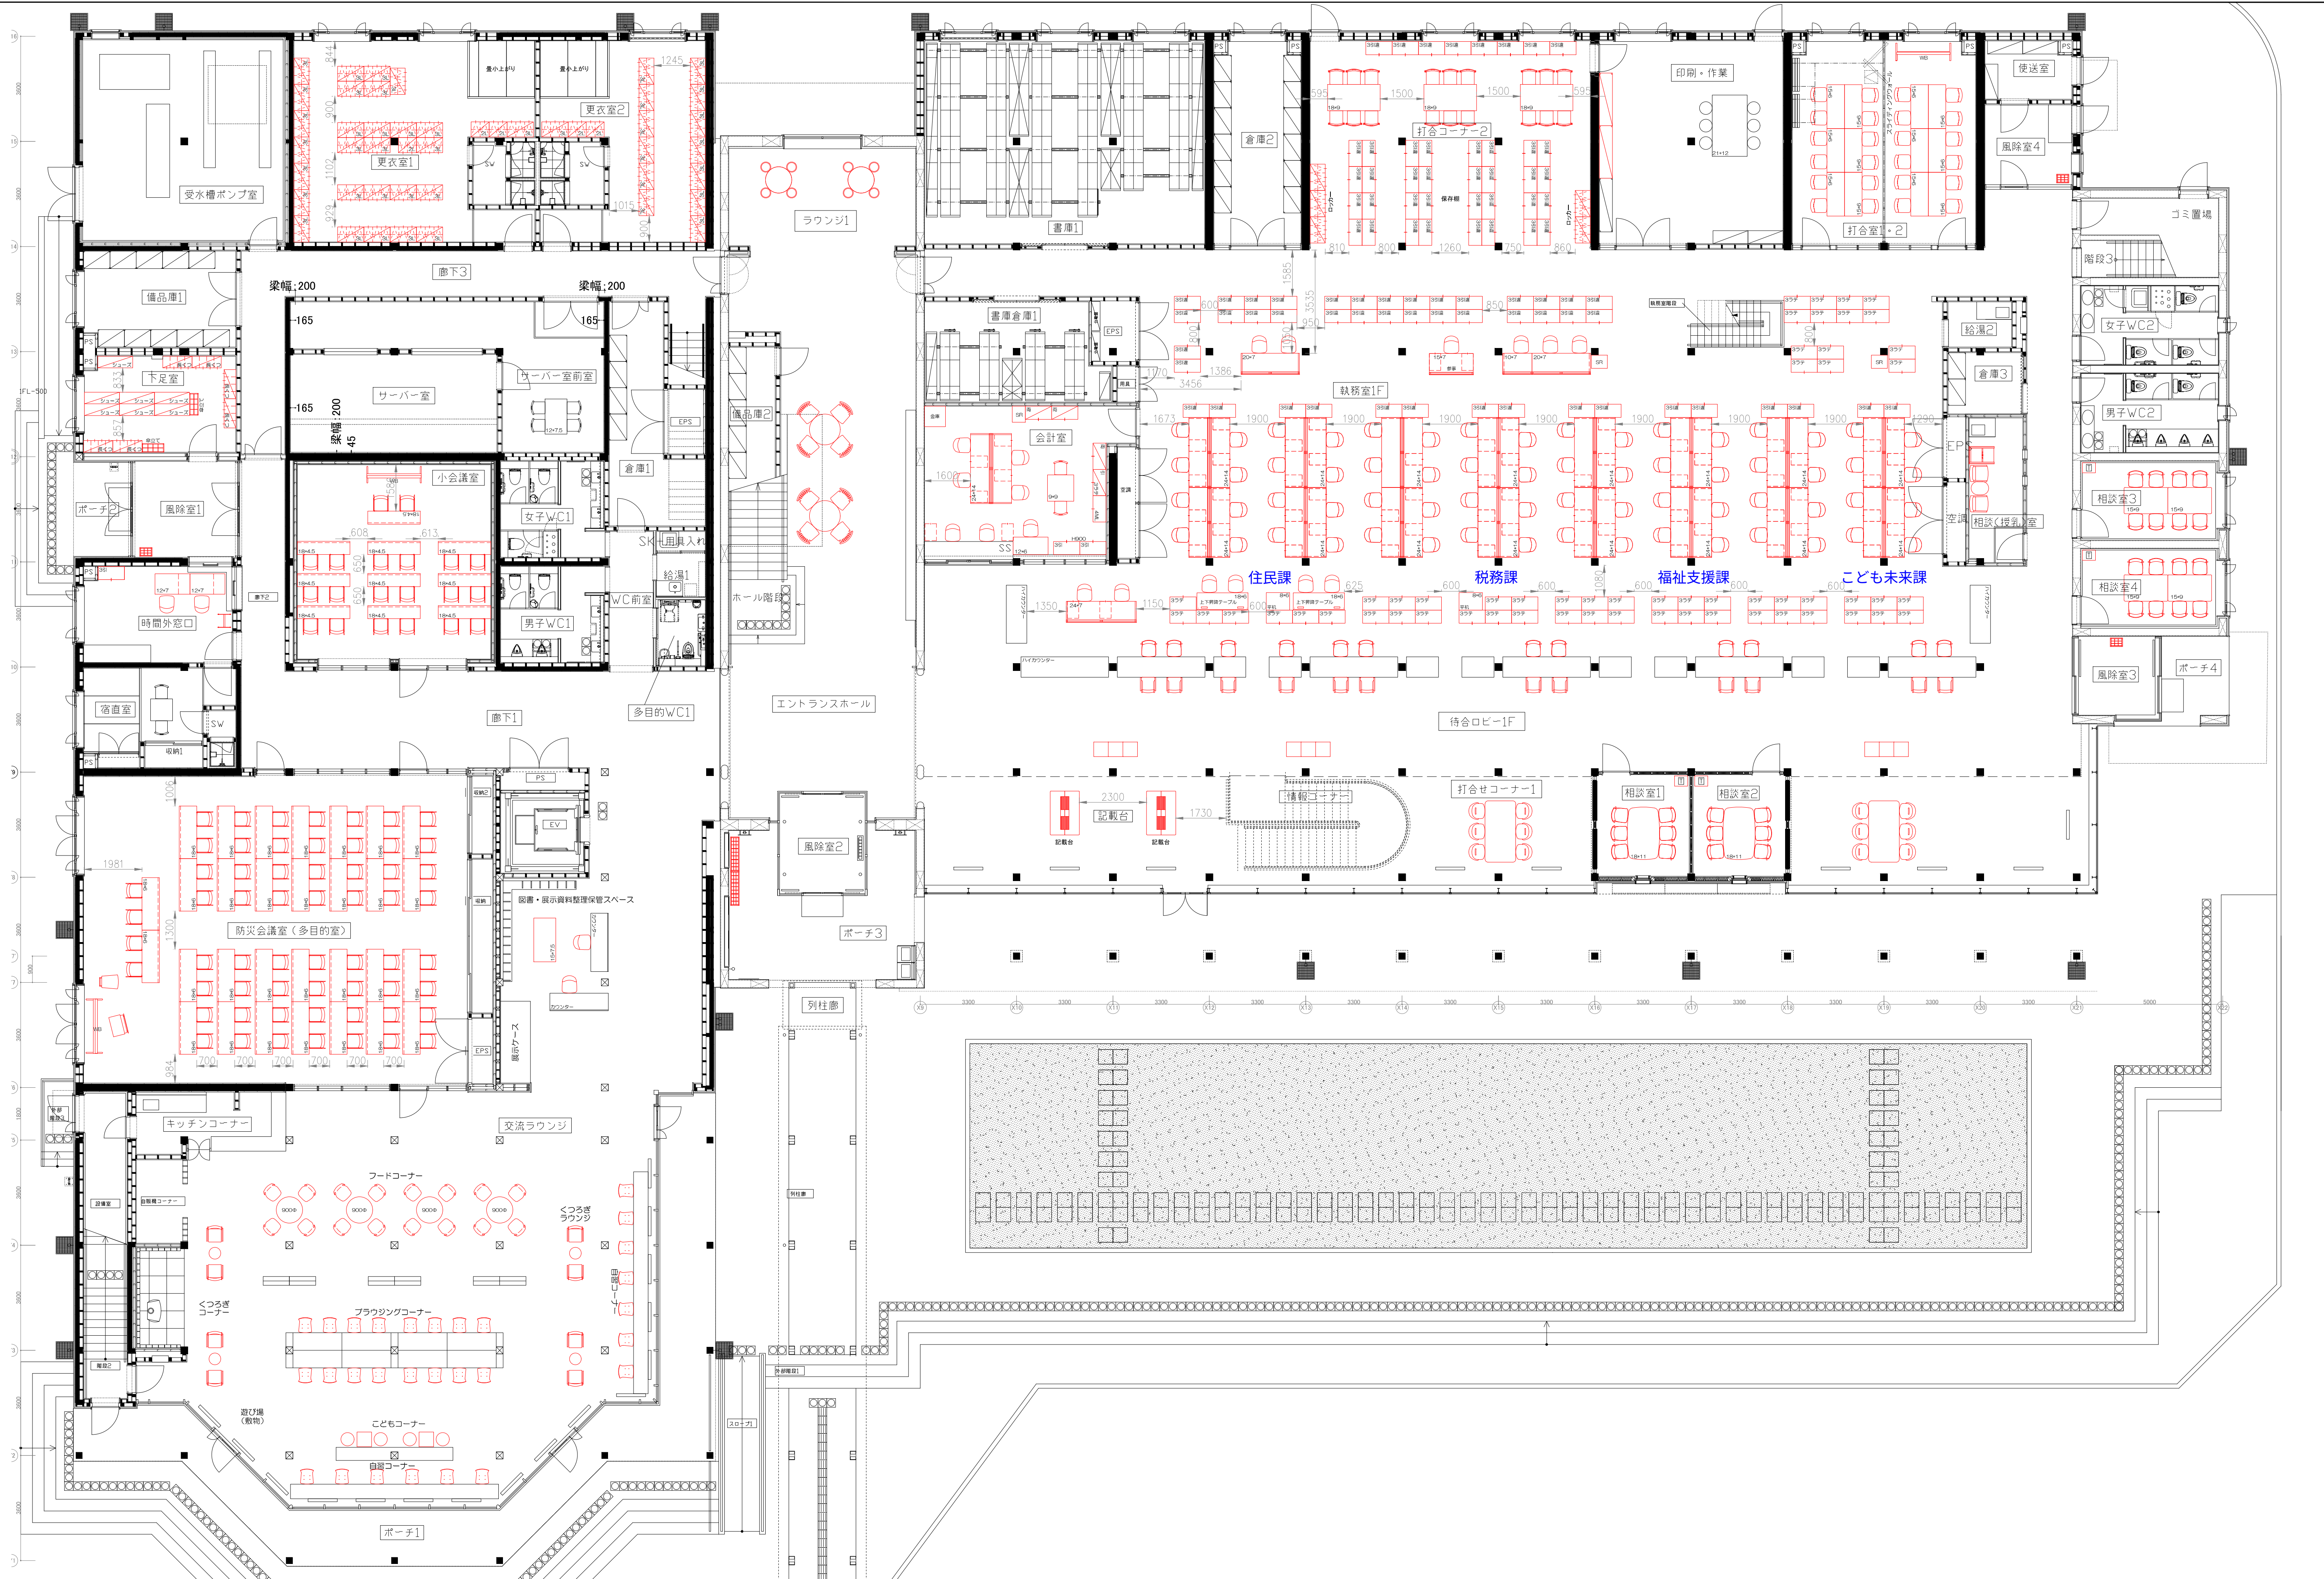

	受領	検図	設計担当	営業担当	尺度 1/100 A1	顧客名 京丹波町	図面名称 1Fレイアウトプラン
					設計年月日	工事名 京丹波町新庁舎	

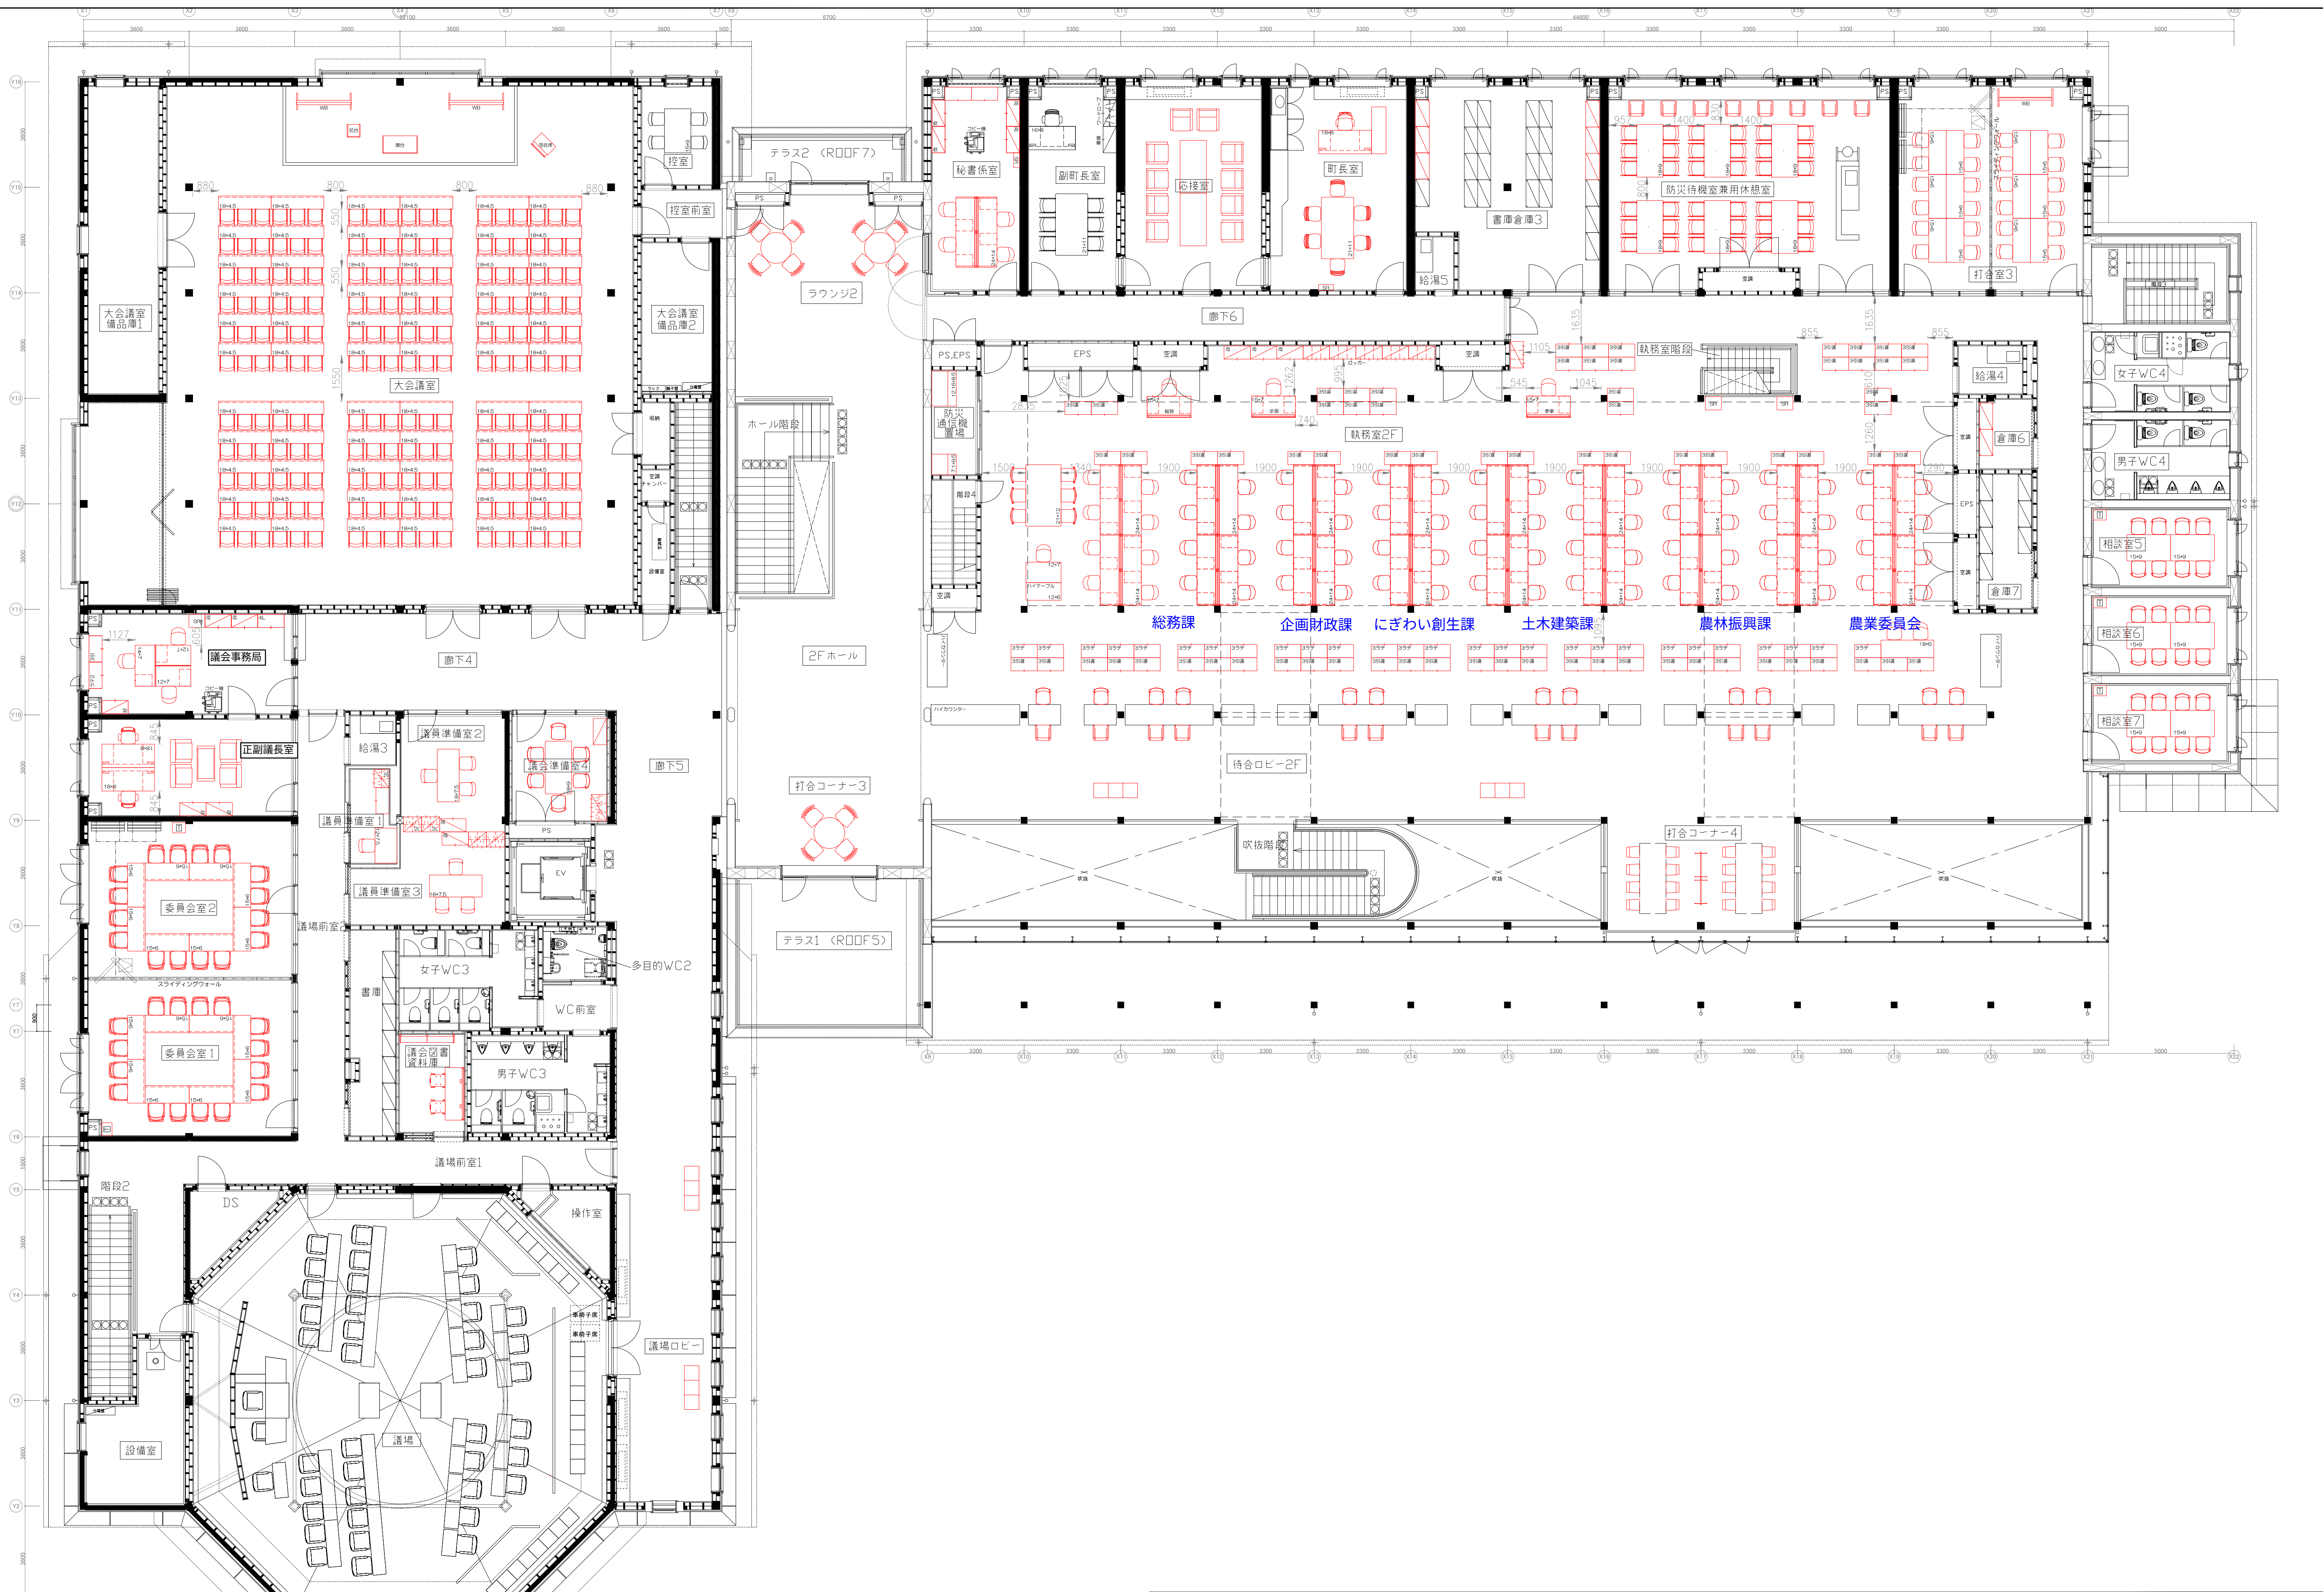


				受領	検図	設計担当	営業担当	尺度 1/100 設計年月日	顧客名 京丹波町 工事名 京丹波町新庁舎	図面名称 2Fレイアウトプラン 図面番号	
--	--	--	--	----	----	------	------	----------------------	-------------------------------	----------------------------	--

現庁舎配置図

面 積 表										
本館（1棟扱い建物）										
種 別	既存本館	既存附属棟	今回増築部分	今回除却部分	既存プレハブ等附棟	既存分室	既存水防倉庫	既存用務倉庫	既存道路下-1	既存道路下-2
構 造	木造2階	木造1階	鉄骨造1階	木造1階	鉄骨造2階	鉄骨造2階	鉄骨造1階	鉄骨造1階	鉄骨造2階	鉄骨造2階
1 階	370.843	77.471	132.300	-33.852	136.906	235.620	37.000	39.750	16.000	19.451
2 階	328.973				143.731	256.760			39.649	23.830
合 計	699.816	77.471	132.300	-33.852	280.637	492.380	37.000	39.750	55.649	43.281
延面積	1階=580.614 2階=328.973 合計=909.587				280.637	492.380	37.000	39.750	55.649	43.281
建築面積	※375.072+77.471+132.300=584.843				143.731	256.760	37.000	41.930	16.000	19.451


※本館317.90+今回増築部分57.082=375.072

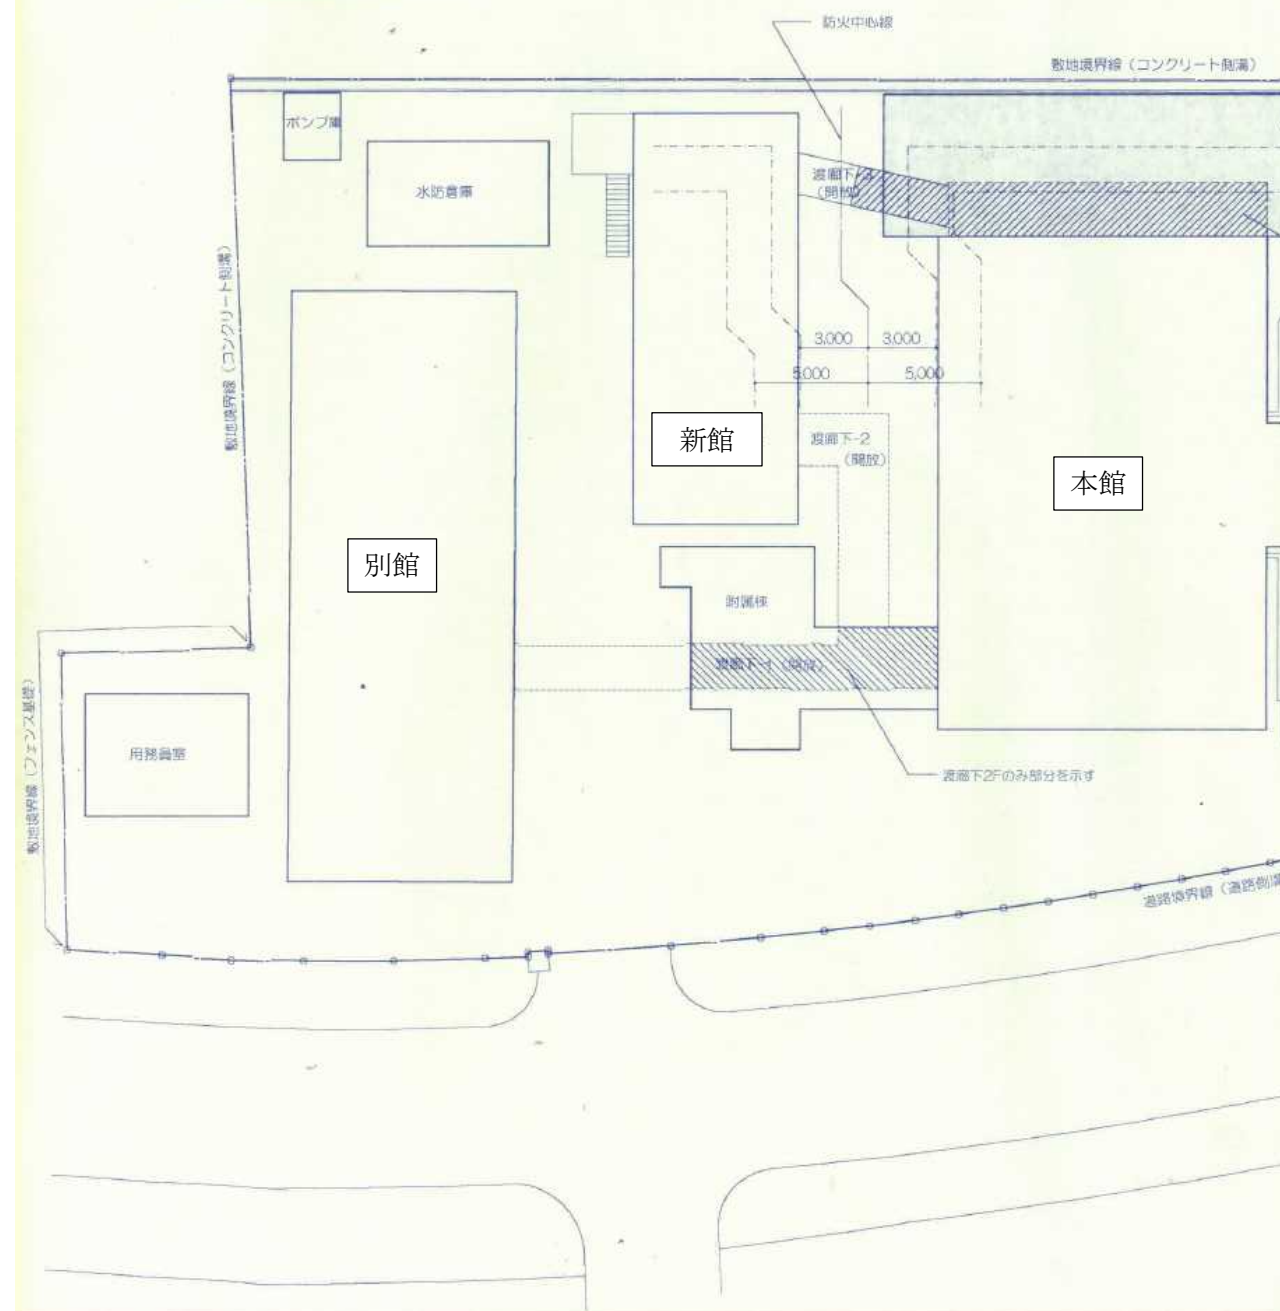

道路下-3						全体延床面積=1746.069+134.622=1880.691㎡	
部分	今回増築部分	今回除却部分	既存消火ポンプ室	既存自転車置場		既存= 699.816+77.471+280.637+492.380+37.000+39.750+55.649+43.281+4.185+7.500+8.400	
1階						=1746.069	=1746.06㎡
2階	2.322	-8.280	7.500	8.400		今回増築= 132.300+2.322	=134.622 =134.62㎡
3階						全体建築面積=987.500+134.622=1122.122㎡	
4階	2.322	-8.280	7.500	8.400		既存= 375.072+77.471+143.731+256.760+37.000+41.930+16.000+19.451+4.185+7.500+8.400	
5階	6.507		7.500	8.400		=987.500	=987.50㎡
6階	6.507		7.500	8.400		今回増築= 132.300+2.322	=134.622 =134.62㎡



TITLE	本庁舎改修 工事設計図	DATE	05. 03.	COA	有限会社 コア建築事務所	NO.	08
NAME	配置図	SCALE	1/200	CHECK	PLAN	DRW	A-08

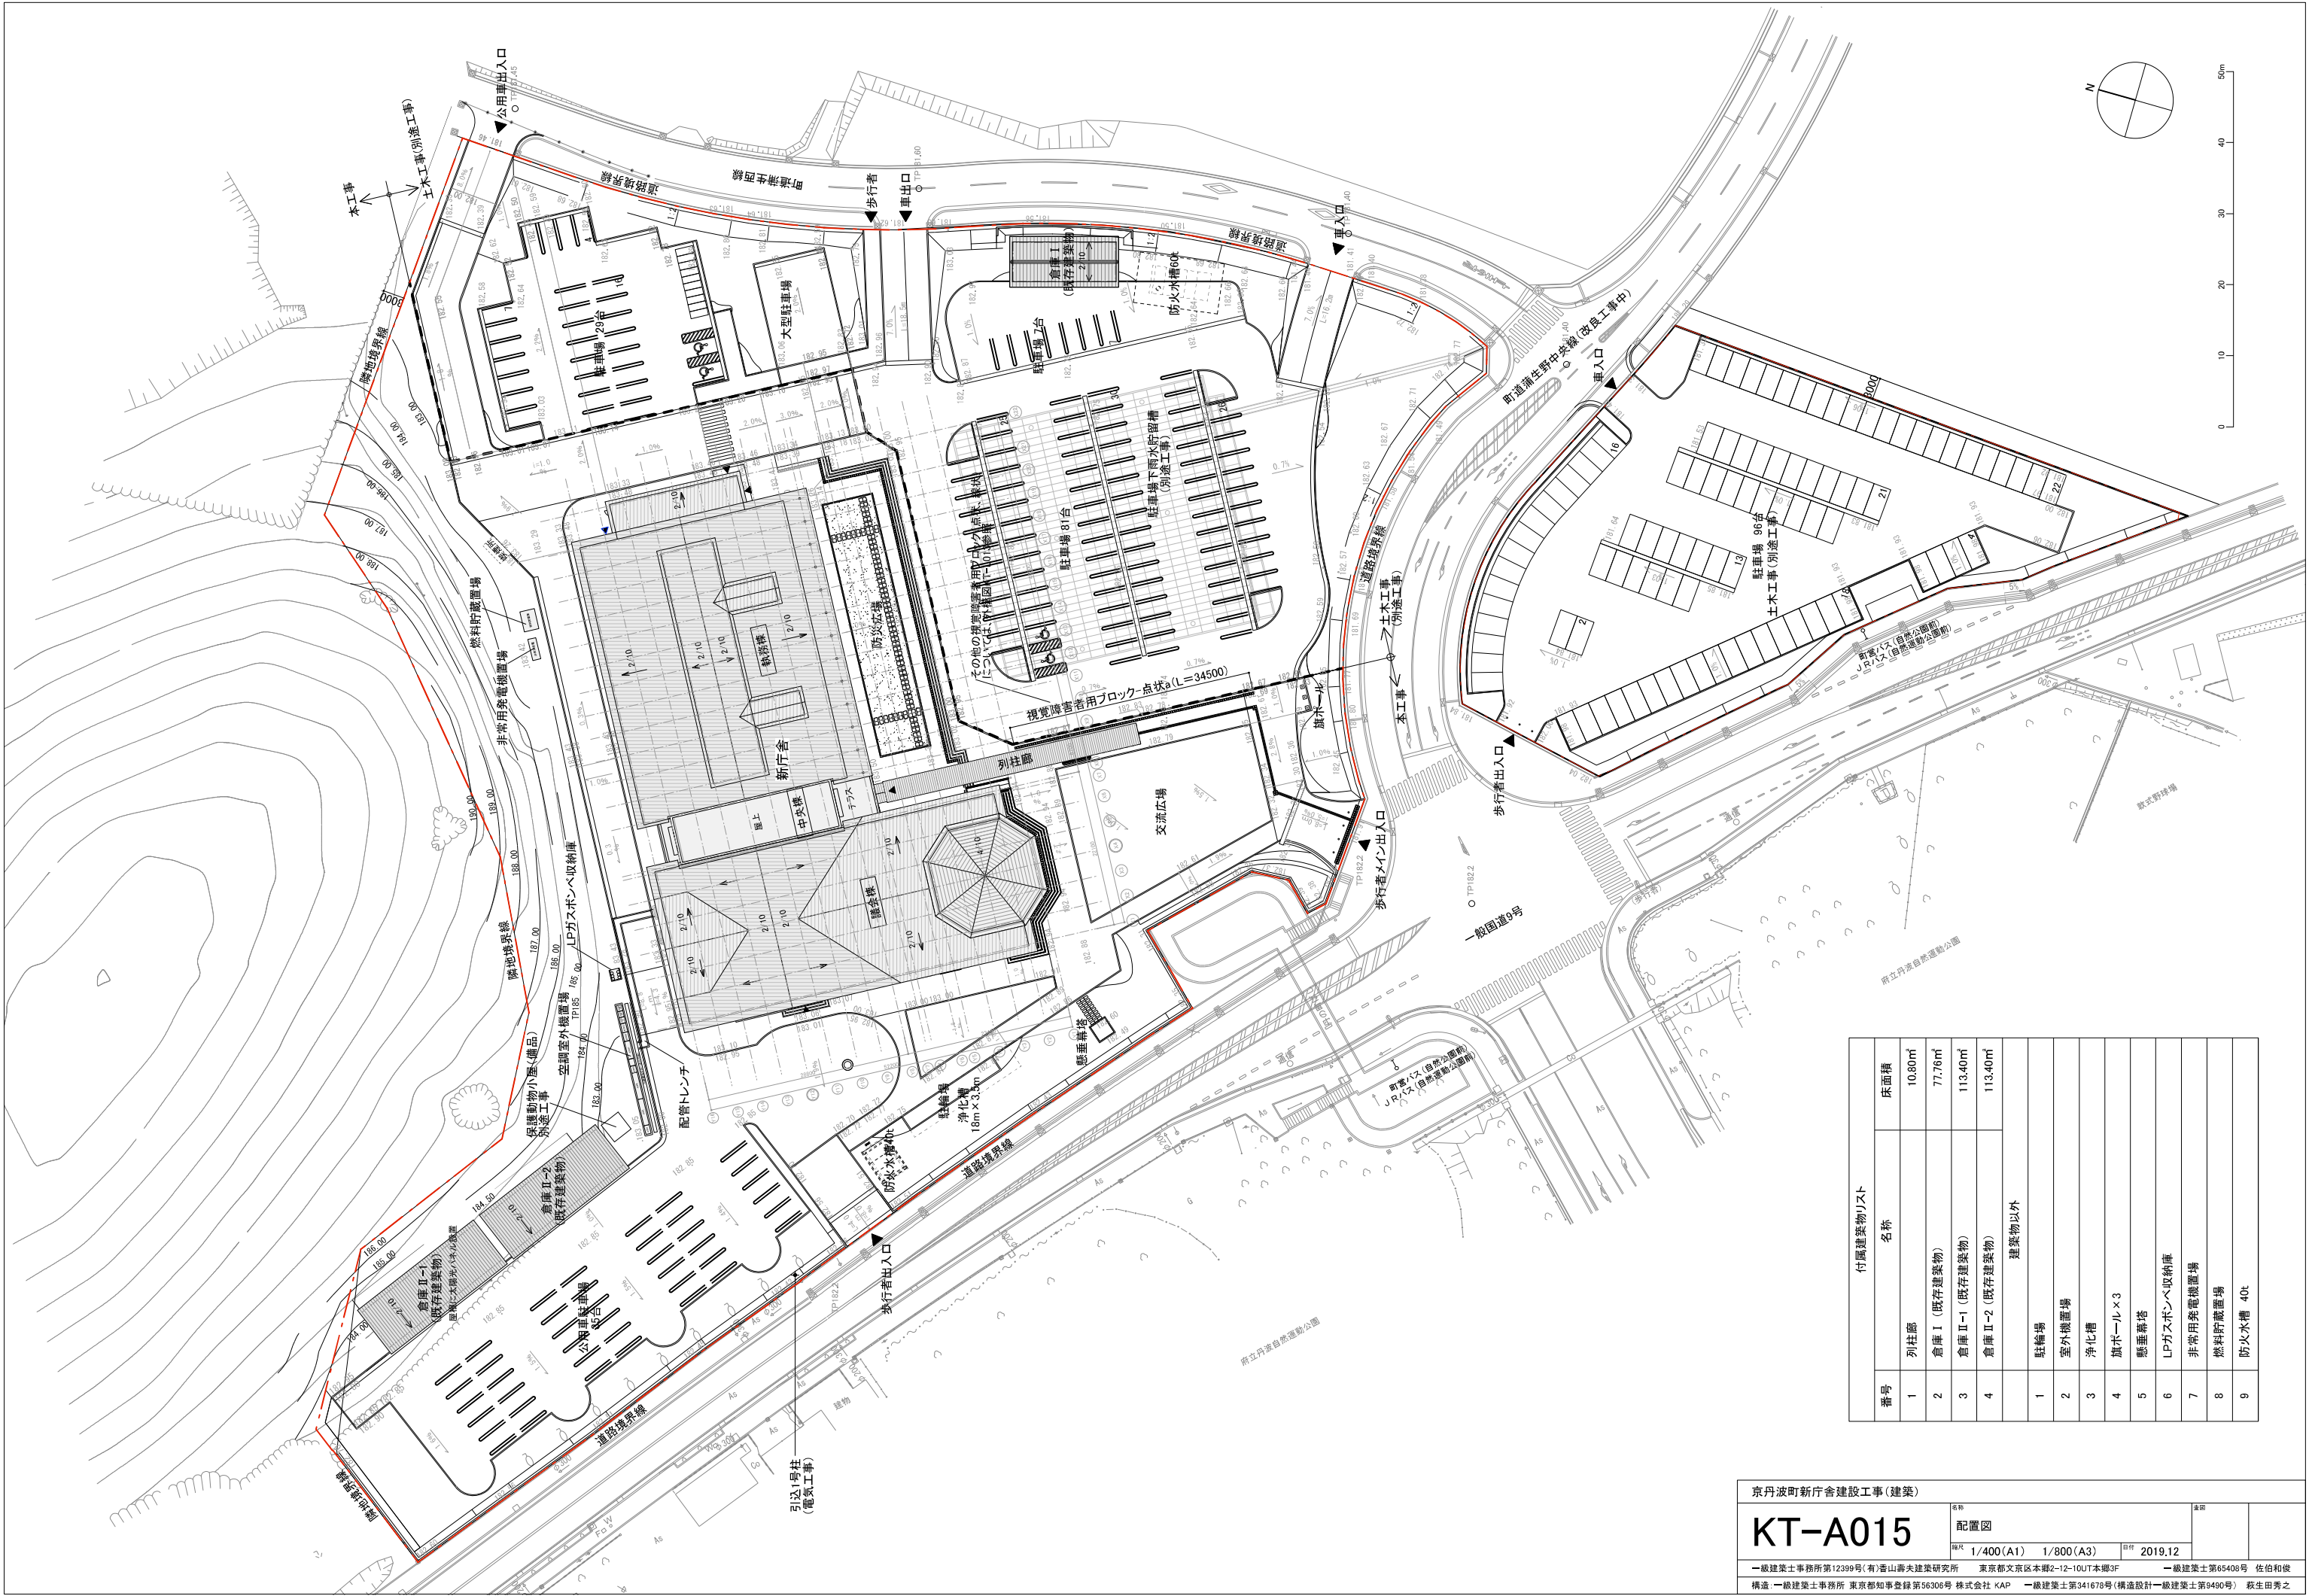

付属建築物リスト		
番号	名称	床面積
1	列柱廊	10.80㎡
2	倉庫Ⅰ (既存建築物)	77.76㎡
3	倉庫Ⅱ-Ⅰ (既存建築物)	113.40㎡
4	倉庫Ⅱ-2 (既存建築物)	113.40㎡
建築物以外		
1	駐輪場	
2	室外機置場	
3	浄化槽	
4	旗ポール×3	
5	懸垂幕塔	
6	LPガスボンベ収納庫	
7	非常用発電機置場	
8	燃料貯蔵置場	
9	防火水槽 40t	

京丹波町新庁舎建設工事(建築)


KT-A015

配置図



1/400(A1) 1/800(A3) 2019.12

一級建築士事務所第12399号(有)香山壽夫建築研究所 東京都文京区本郷2-12-10UT本郷3F 一級建築士第65408号 佐伯和俊


構造 一級建築士事務所 東京都知事登録第56306号 株式会社 KAP 一級建築士第341678号(構造設計)一級建築士第9490号 萩生田秀之

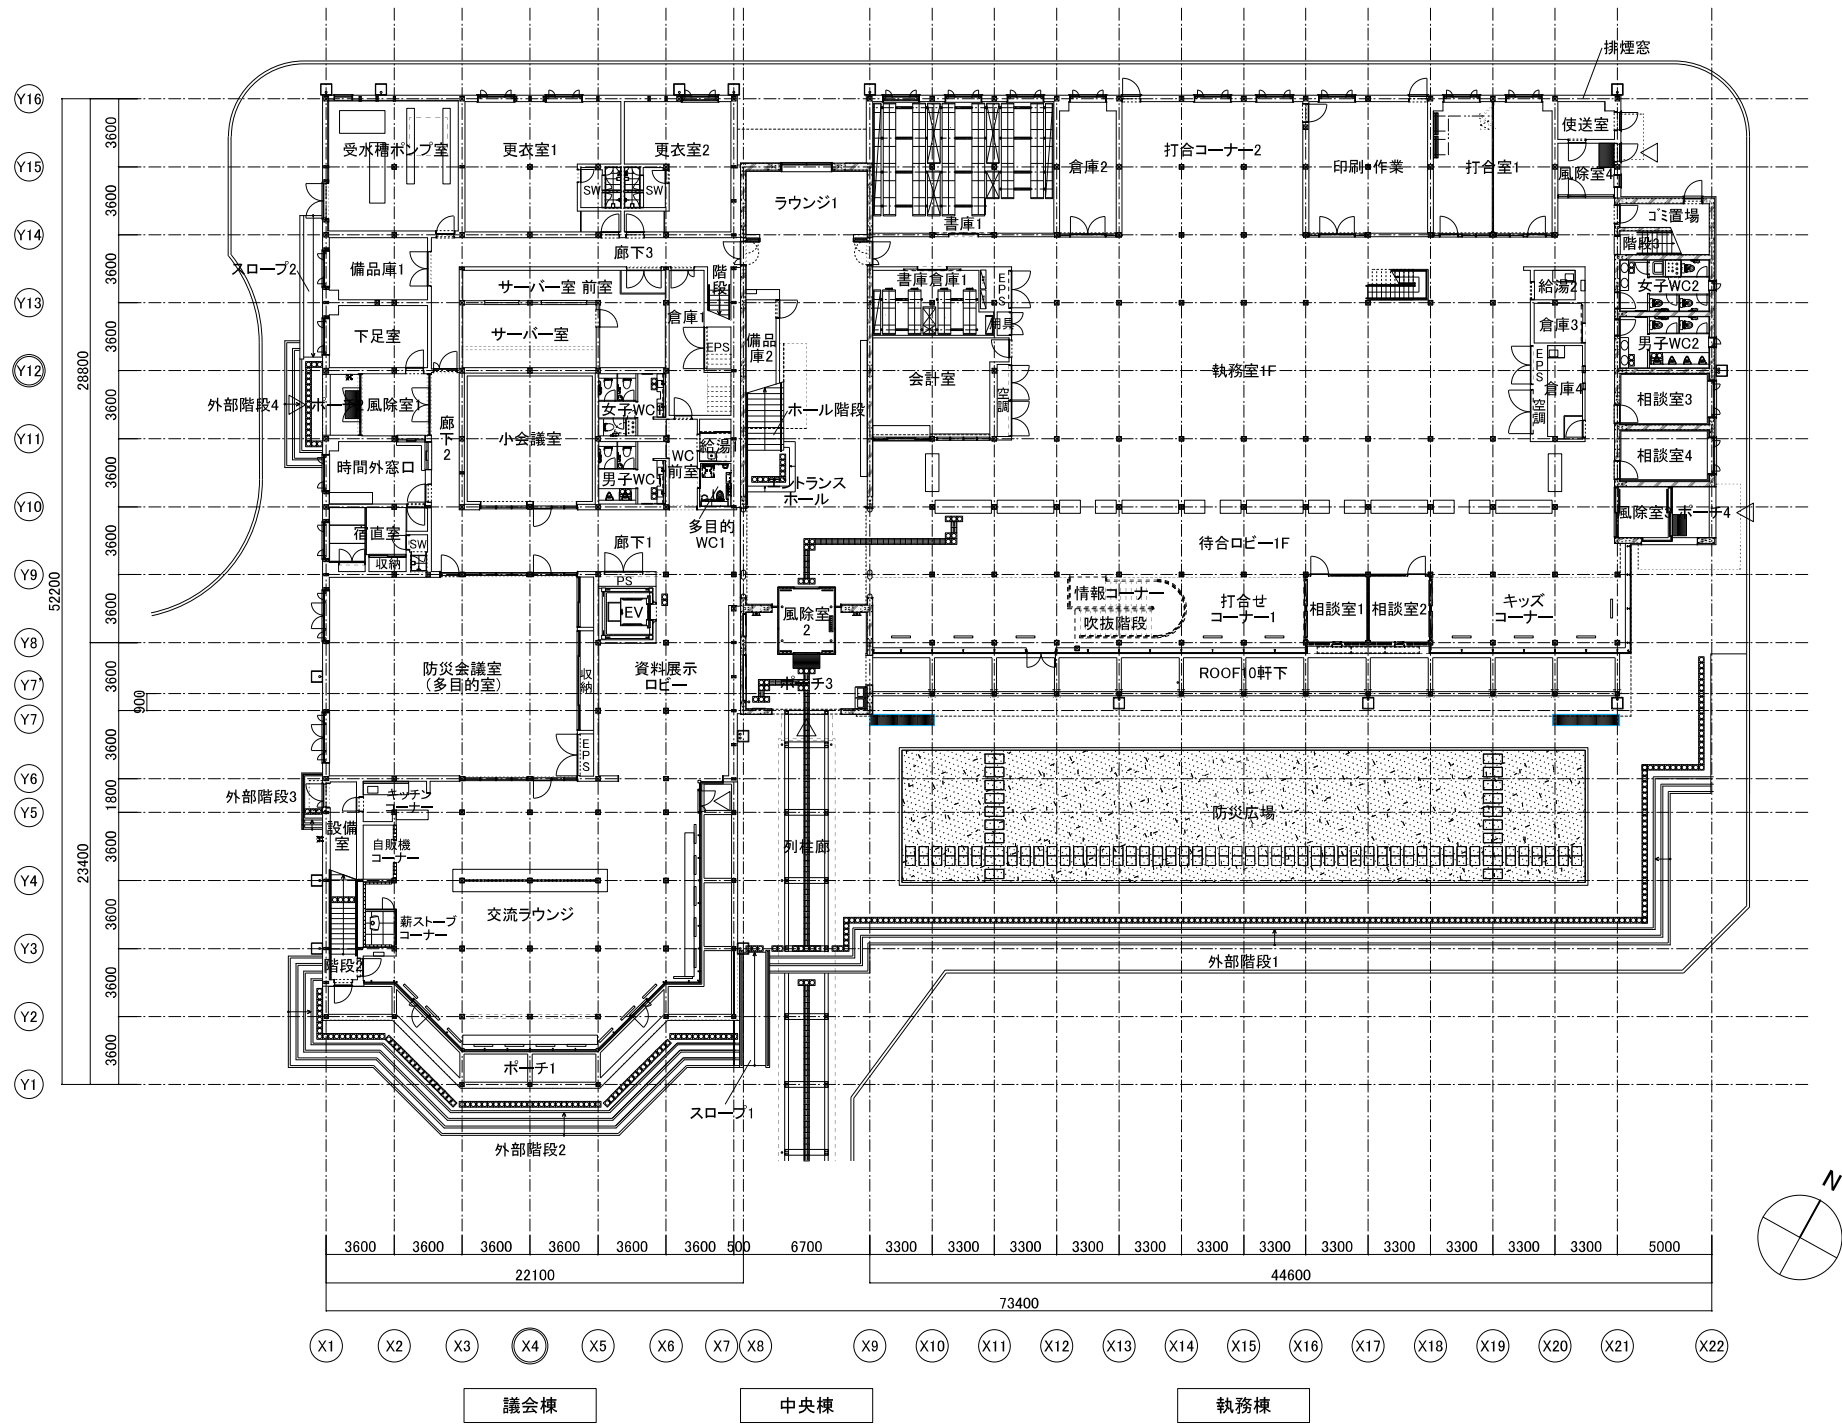

京丹波町新庁舎建設工事(建築)			
1階平面図		図名	図号
1/200(A1)	1/400(A3)	日付	2019.12
一級建築士事務所第12399号(有) 香山壽夫建築研究所 東京都文京区本郷2-12-10UT本郷3F 一級建築士第65408号 佐伯和俊			
構造 一級建築士事務所 東京都知事登録第56306号 株式会社 KAP 一級建築士第341678号(構造設計)一級建築士第9490号 萩生田秀之			

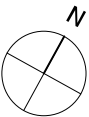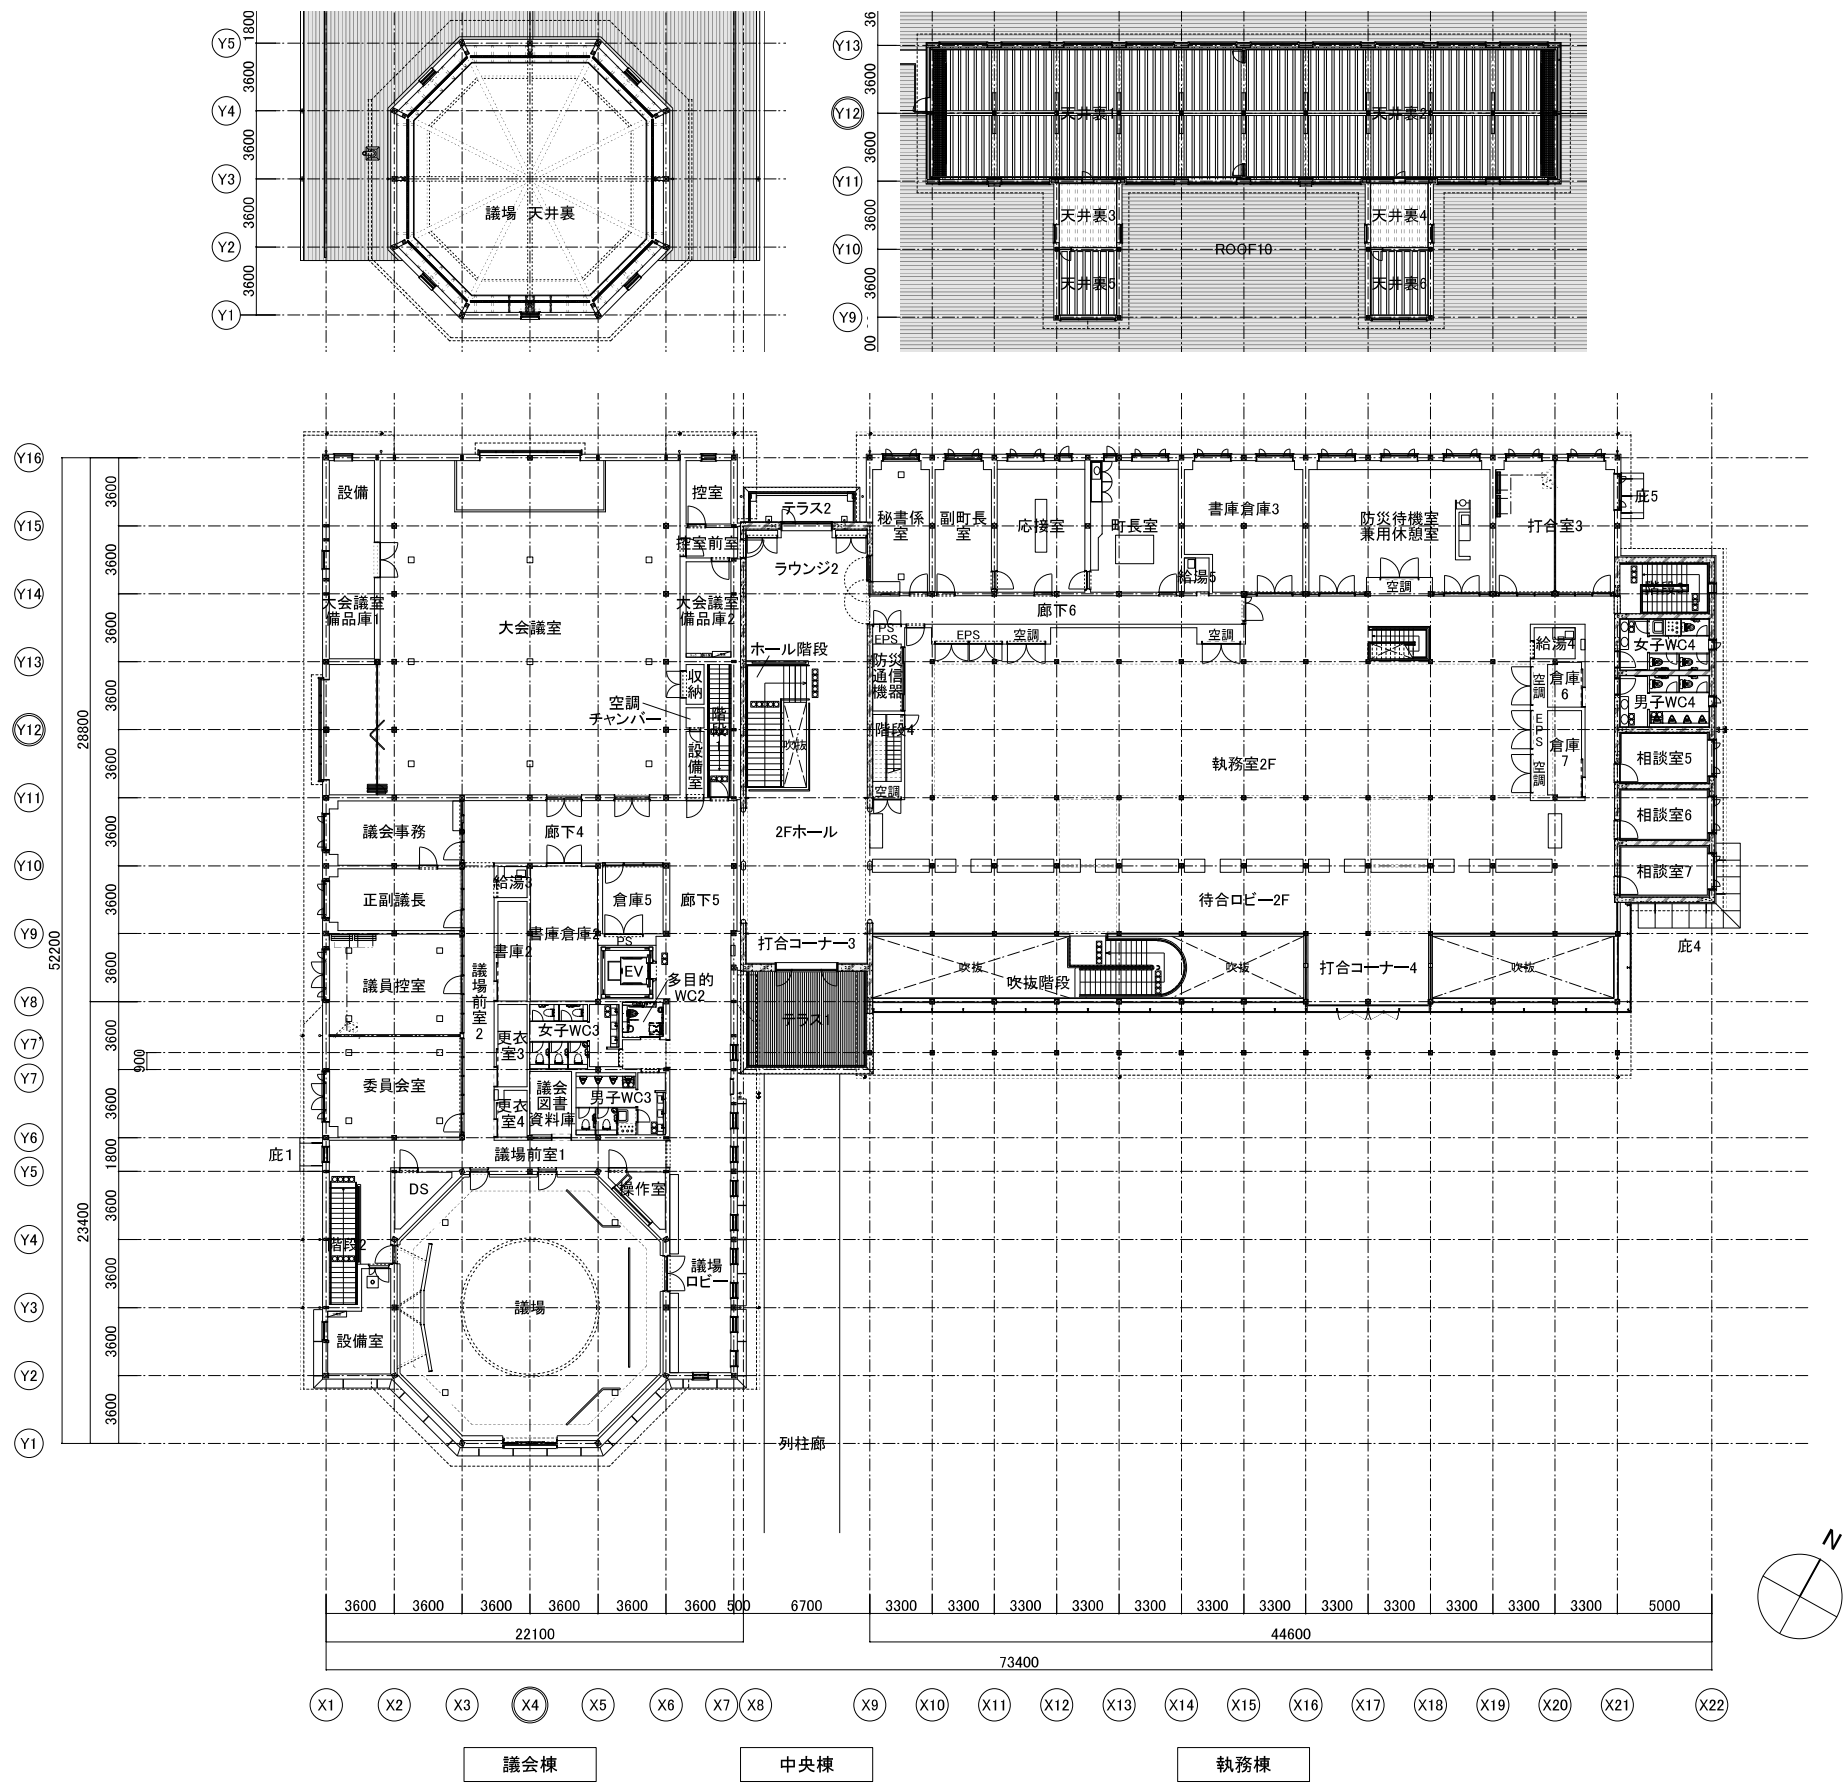


京丹波町新庁舎建設工事(建築)				
KT-A109	名称		図印	
	2階平面図、天井裏階平面図			
	縮尺	1/200(A1) 1/400(A3)	日付	2019.12
一級建築士事務所第12399号(有)泰山大建築研究所		東京都文京区本郷2-12-10UT本郷3F		一級建築士第65408号 佐伯和俊
構造:一級建築士事務所 東京都知事登録第56306号 株式会社 KAP 一級建築士第341678号(構造設計)一級建築士第9490号 萩生田秀之				

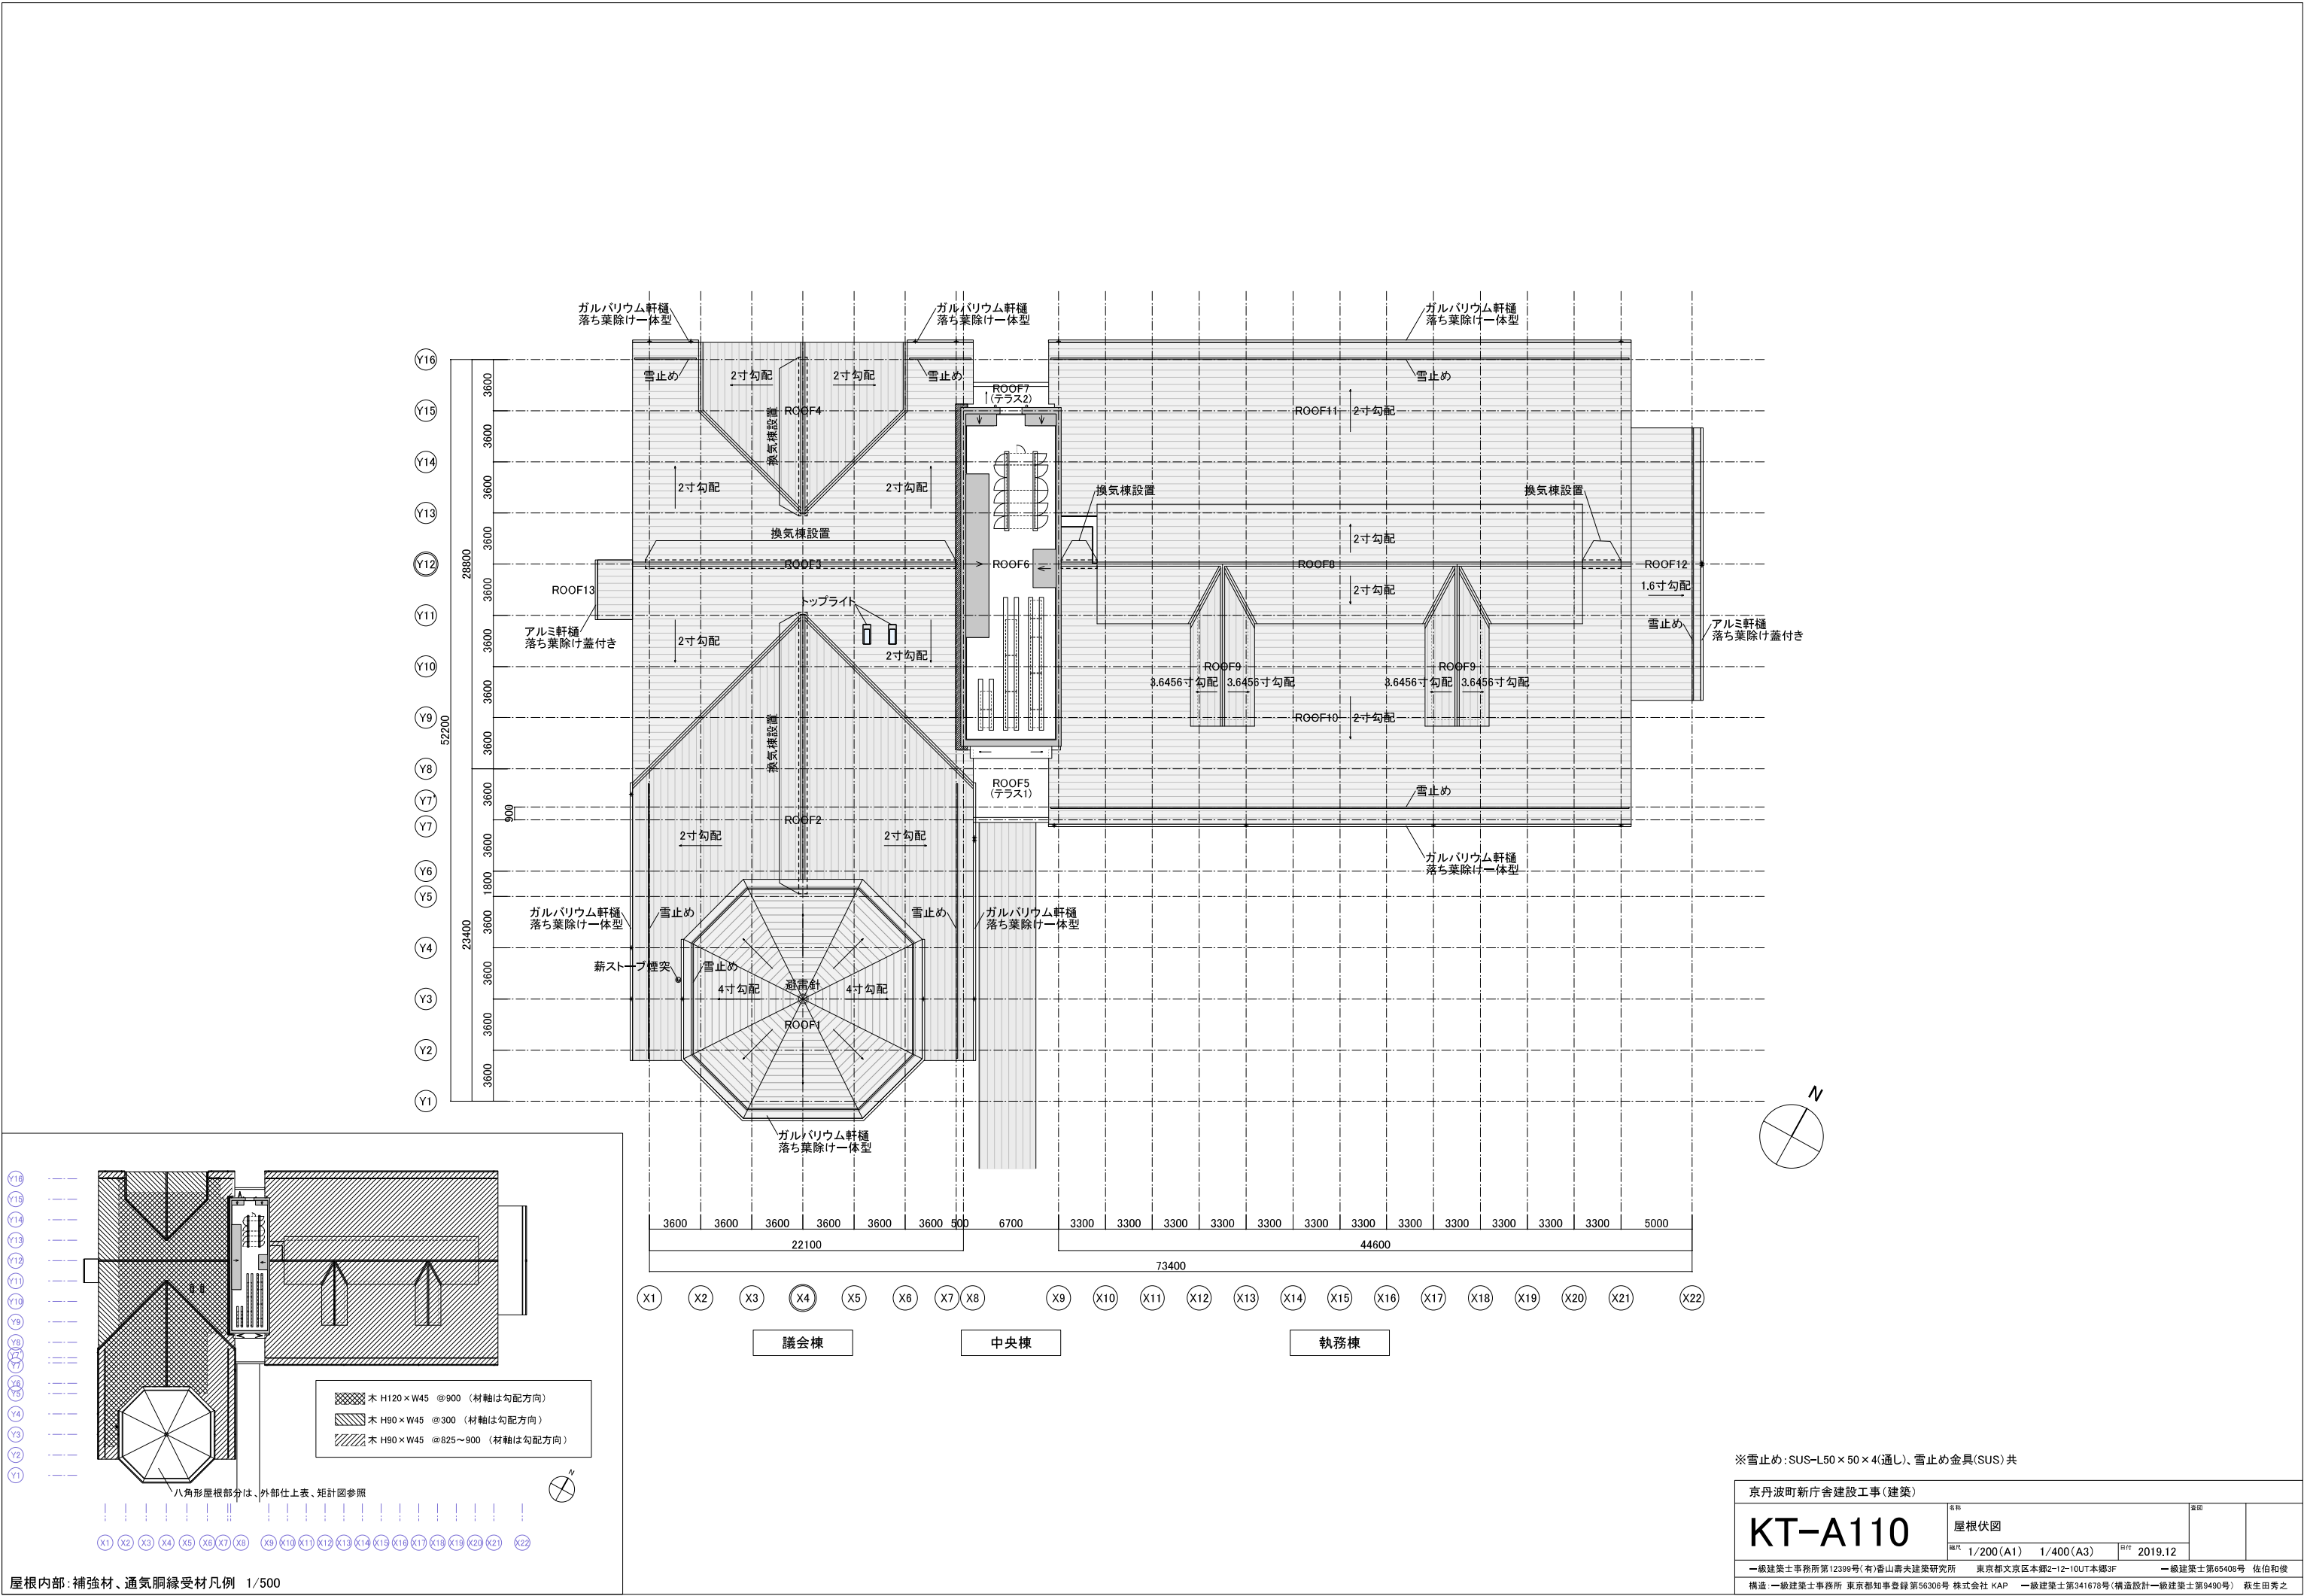


※雪止め:SUS-L50×50×4(通し)、雪止め金具(SUS)共

京丹波町新庁舎建設工事(建築)				
KT-A110	屋根伏図		図印	
	縮尺	1/200(A1) 1/400(A3)	日付	2019.12
一級建築士事務所第12399号(有)香山壽夫建築研究所 東京都文京区本郷2-12-10UT本郷3F 一級建築士第65408号 佐伯和俊				
構造:一級建築士事務所 東京都知事登録第56306号 株式会社 KAP 一級建築士第341678号(構造設計)一級建築士第9490号 萩生田秀之				

西側立面図

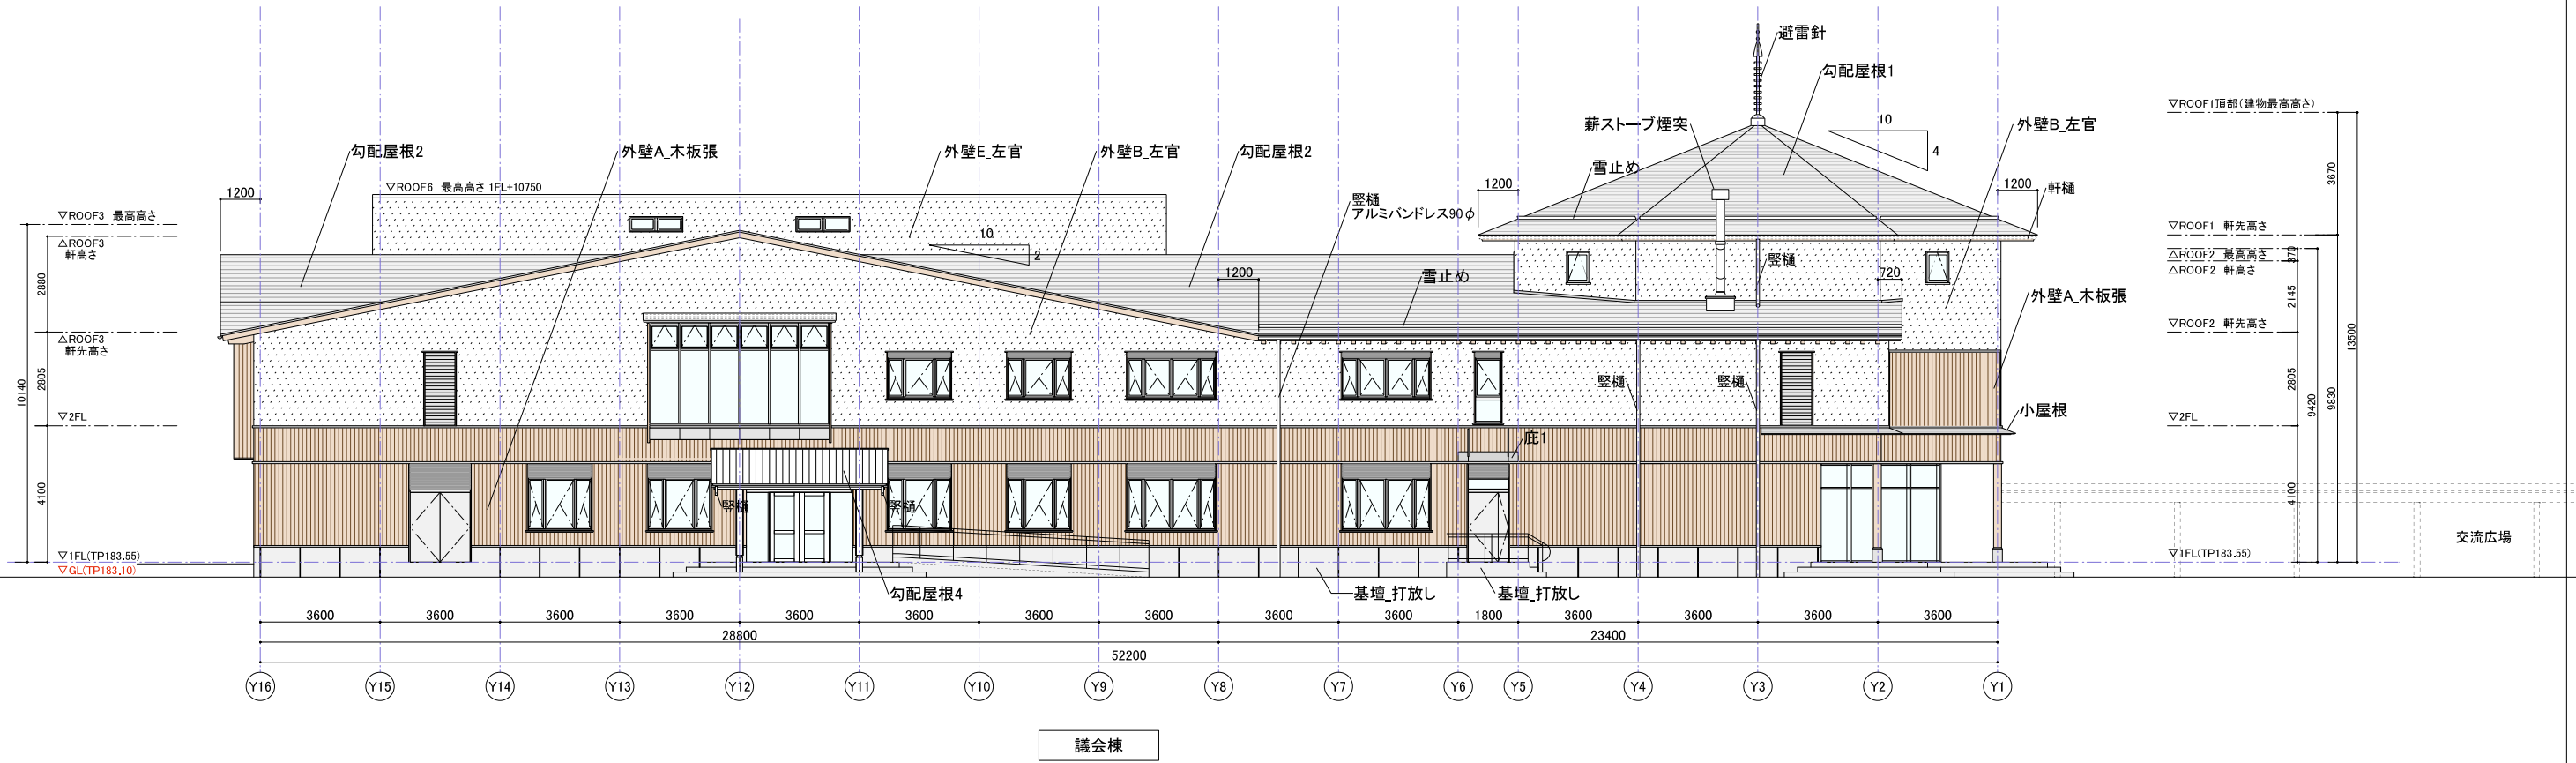

南側立面図

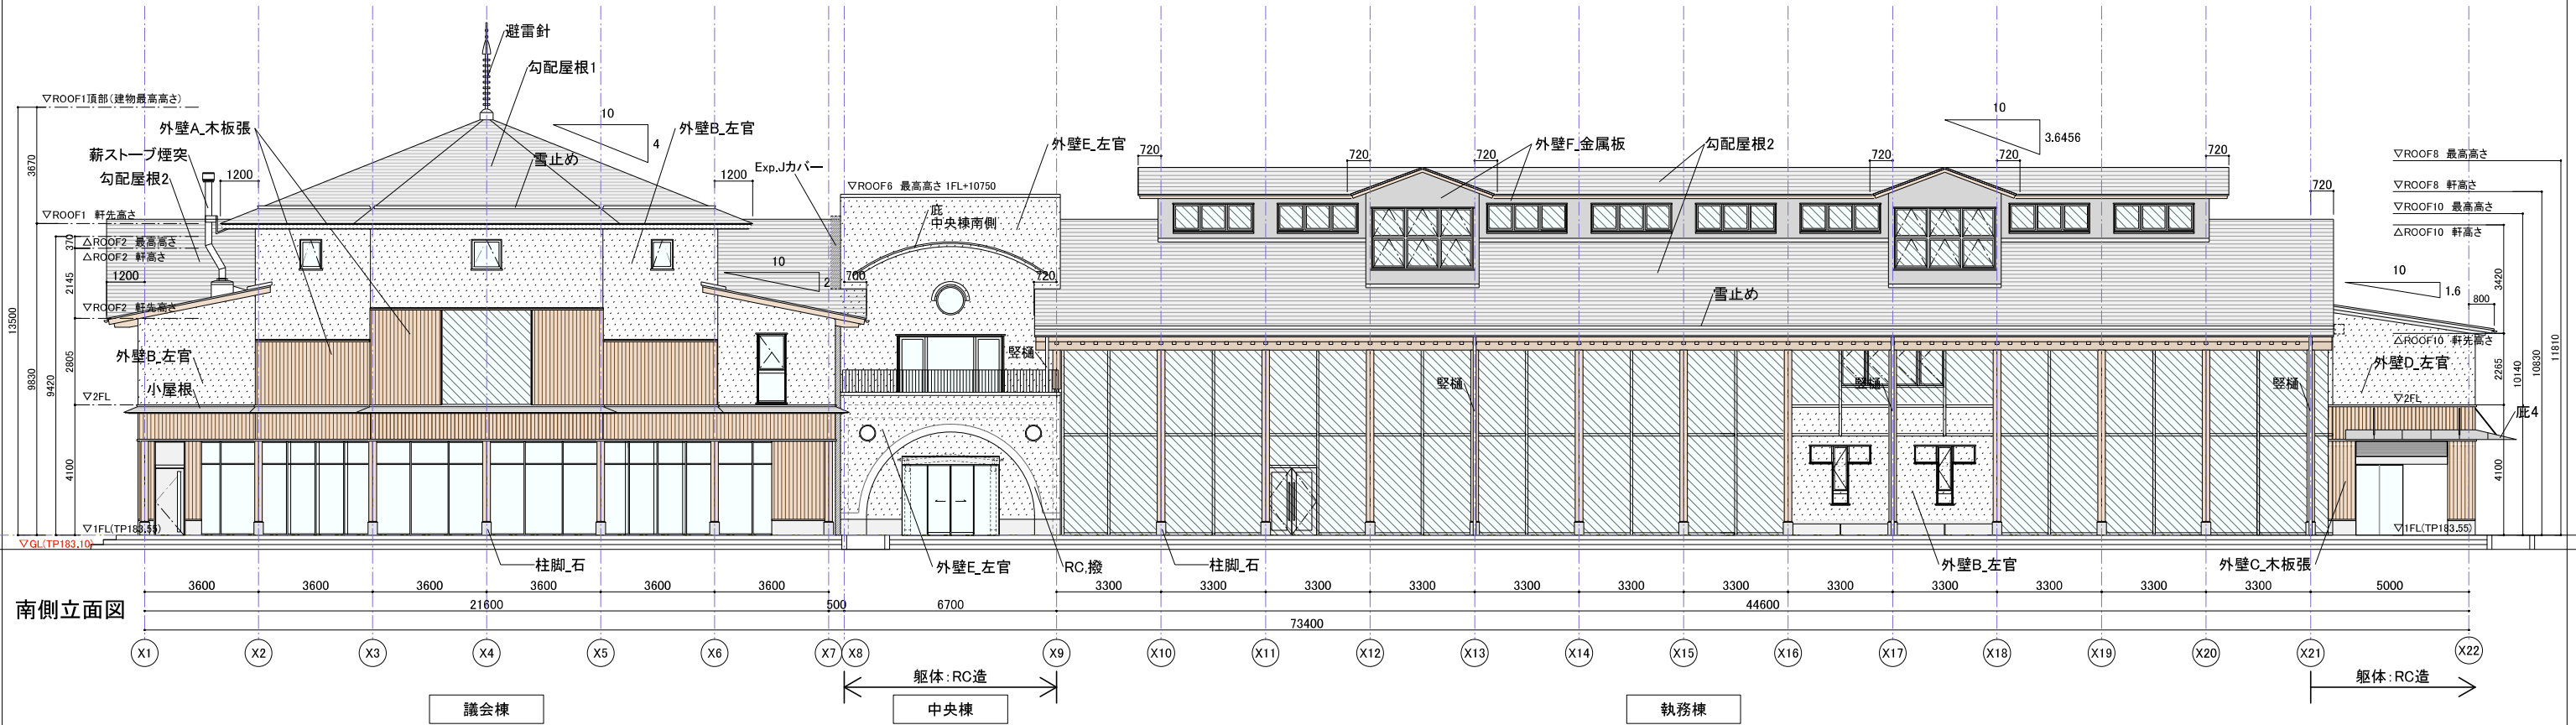


LOW-Eガラス範囲


※外壁水平壁見切(開口上端)は、水抜きパイプを設けること(KT-A401図参照)

仕上凡例	外壁A_木板張 (躯体:木造)	木板t30タテ張り,浸透性保護着色塗料塗り	外壁E_左官 (躯体:RC造)	マチックコート	勾配屋根1 (躯体:木造)	フッ素ガルバリウム鋼板t0.45 (発泡ポリエチレンt4.0裏張)	勾配屋根2 (躯体:木造)	フッ素ガルバリウム鋼板t0.45 (発泡ポリエチレンt4.0裏張)	勾配屋根3 (躯体:RC造)	フッ素ガルバリウム鋼板t0.45 (発泡ポリエチレンt4.0裏張)	京丹波町新庁舎建設工事(建築)				
	外壁B_左官 (躯体:木造)	マチックコート	外壁F_金属板 (躯体:木造)	金属板張	アスファルトルーフィングt1.0	谷部のみ増張:ゴムアスファルトルーフィング幅1.5m	アスファルトルーフィングt1.0	硬質ウレタンフォームt25	KT-A111	立面図1 西側立面図,南側立面図	図尺 1/100(A1) 1/200(A3) 図日 2019.12	一級建築士事務所第12399号(有)香山壽夫建築研究所 東京都文京区本郷2-12-10UT本郷3F 一級建築士第65408号 佐伯和俊			
	外壁C_木板張 (躯体:RC造)	木板t30タテ張り,浸透性保護着色塗料塗り	基礎_打放し (躯体:RC造)	化粧打放し 化粧目地,撥水剤塗布	硬質ウレタンフォームt25	アスファルトルーフィングt1.0	硬質ウレタンフォームt25	ゴムアスファルトルーフィング							
	外壁D_左官 (躯体:RC造)	マチックコート	柱脚	石90角×4 H440	耐水合板t12	通気層垂木45×30@450	断熱材:フェノールフォーム1種2号CⅡ,t90	断熱材:フェノールフォーム1種2号CⅡ,t90					断熱材:フェノールフォーム1種2号CⅡ,t90	断熱材:フェノールフォーム1種2号CⅡ,t90	断熱材:フェノールフォーム1種2号CⅡ,t90
			RC,撥	RC化粧打放し,撥水剤塗布											

東側立面図

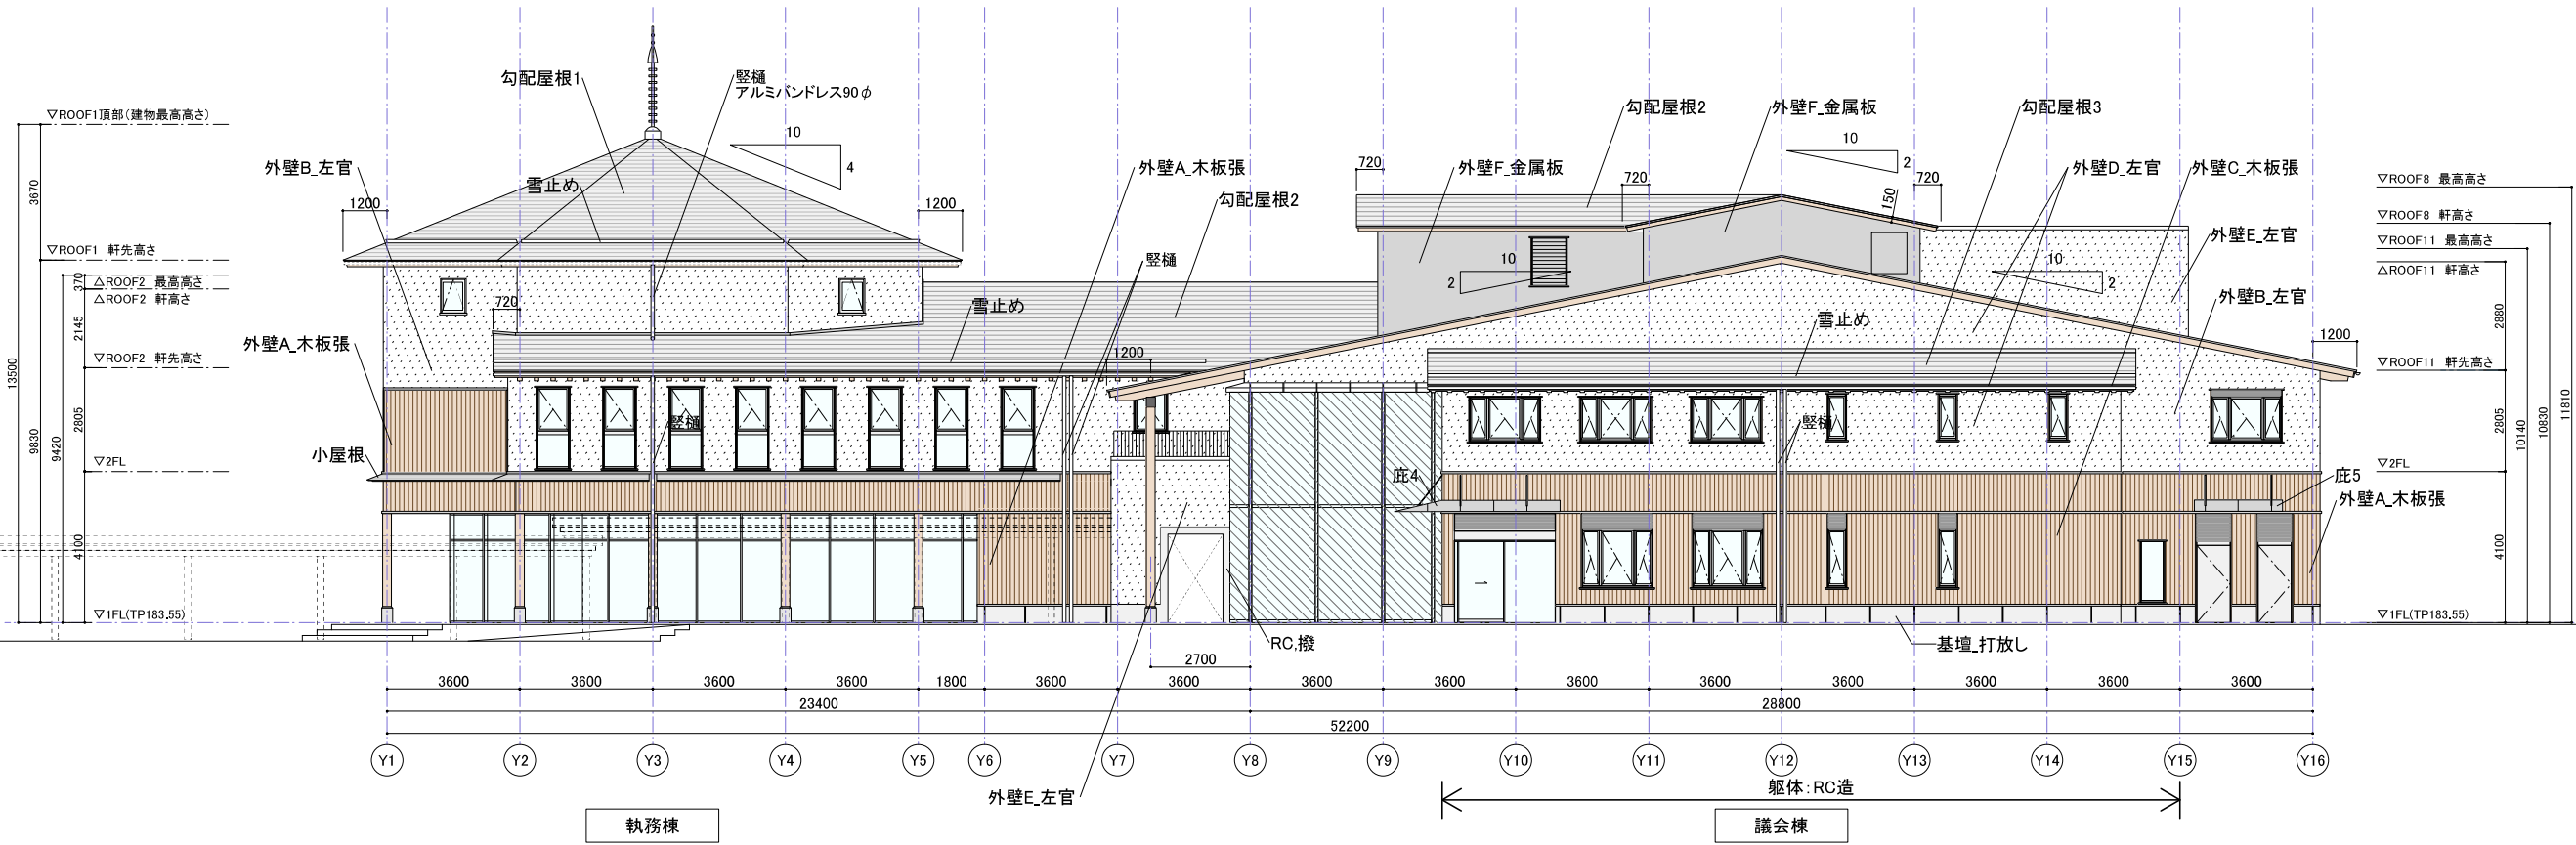

北側立面図

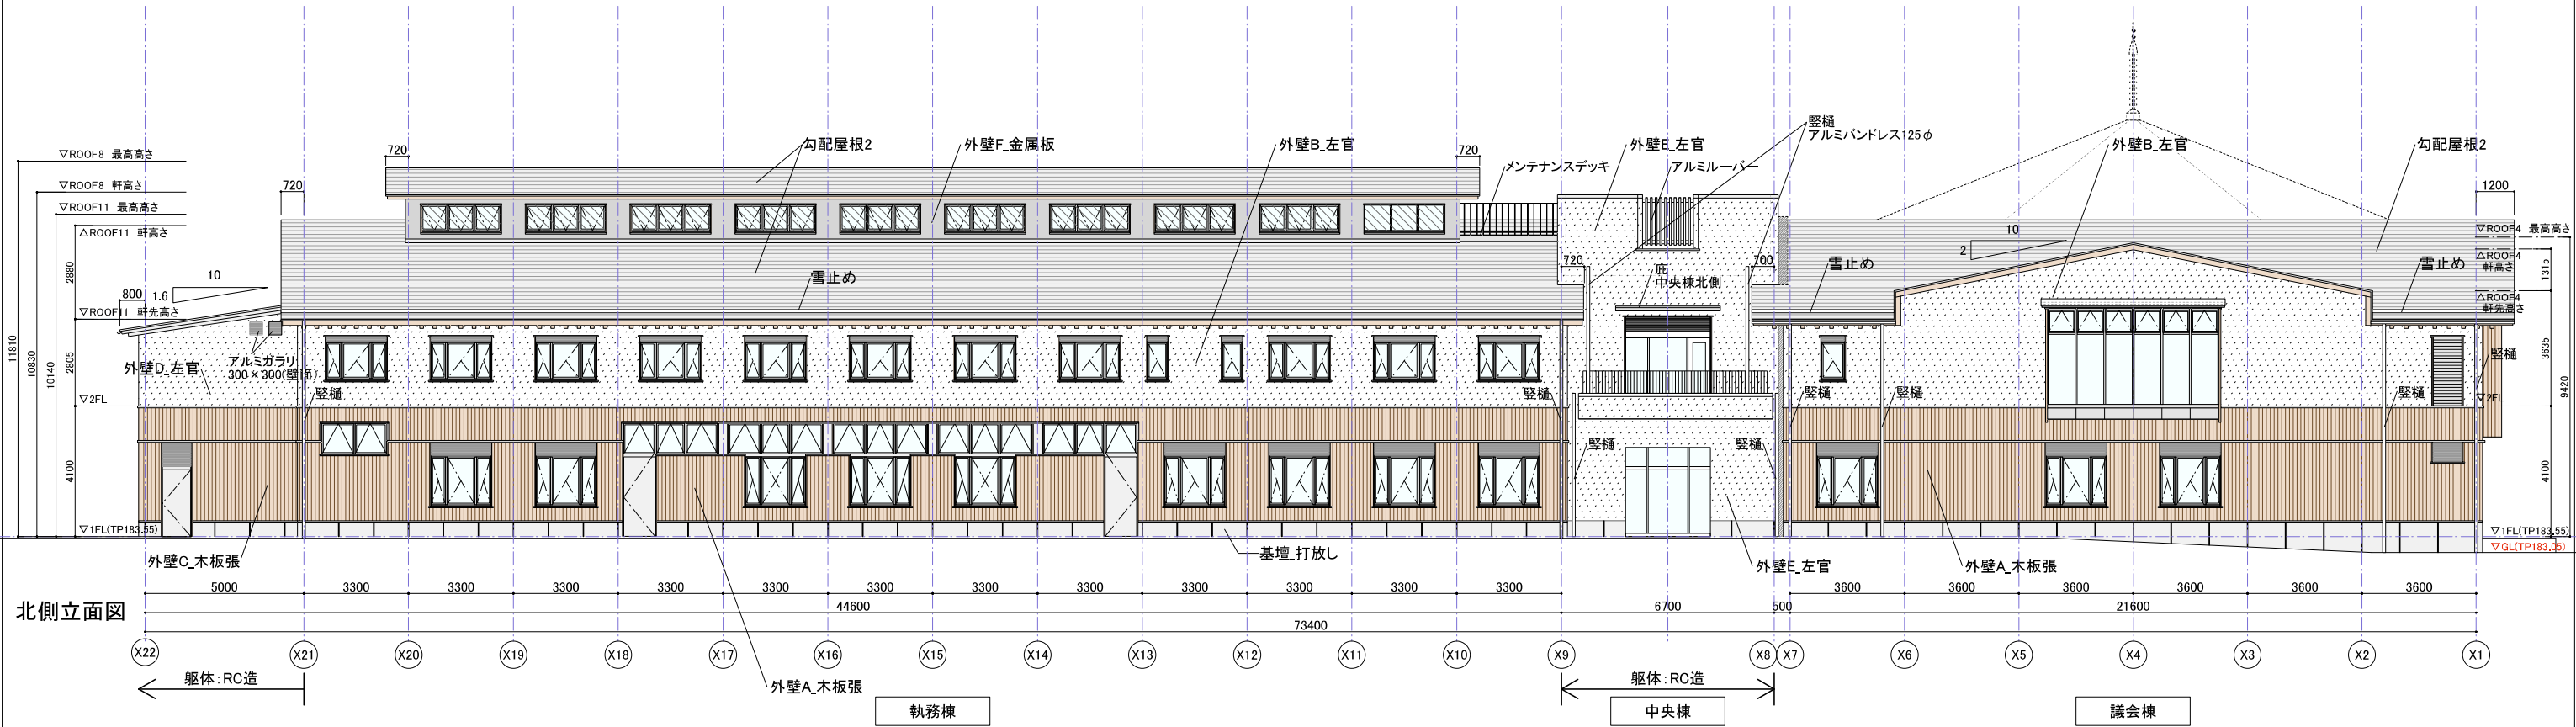

LOW-Eガラス範囲

※外壁水平壁見切(開口上端)は、水抜きパイプを設けること(KT-A401図参照)

仕上凡例	外壁A_木板張 (躯体:木造)	木板t30タテ張り,浸透性保護着色塗料塗り	外壁E_左官 (躯体:RC造)	マチックコート	勾配屋根1 (躯体:木造)	フッ素ガルバリウム鋼板t0.45 (発泡ポリエチレンt4.0裏張)	勾配屋根2 (躯体:木造)	フッ素ガルバリウム鋼板t0.45 (発泡ポリエチレンt4.0裏張)	勾配屋根3 (躯体:RC造)	フッ素ガルバリウム鋼板t0.45 (発泡ポリエチレンt4.0裏張)	京丹波町新庁舎建設工事(建築)	
	外壁B_左官 (躯体:木造)	マチックコート	外壁F_金属板 (躯体:木造)	金属板張	アスファルトルーフィングt1.0	谷部のみ増張:ゴムアスファルトルーフィング幅1.5m	アスファルトルーフィングt1.0	硬質ウレタンフォームt25	KT-A112	立面図2 東側立面図,北側立面図	図名	縮尺	1/100(A1)	1/200(A3)	日付	2019.12	一級建築士事務所第12399号(有)雲山書夫建築研究所	東京都文京区本郷2-12-10UT本郷3F	一級建築士第65408号 佐伯和俊	
	外壁C_木板張 (躯体:RC造)	木板t30タテ張り,浸透性保護着色塗料塗り	基壇_打放し (躯体:RC造)	化粧打放し 化粧目地,撥水剤塗布	耐水合板t12	硬質木片セメント板t18	通気層垂木45×30@450	断熱材:フェノールフォーム1種2号CⅡ,t90												断熱材:フェノールフォーム1種2号CⅡ,t90	