
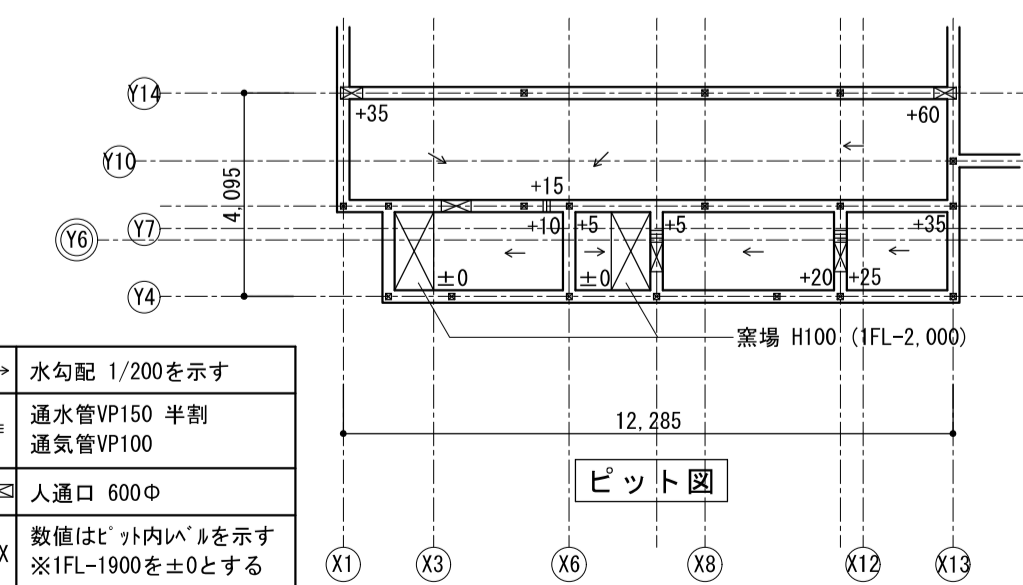
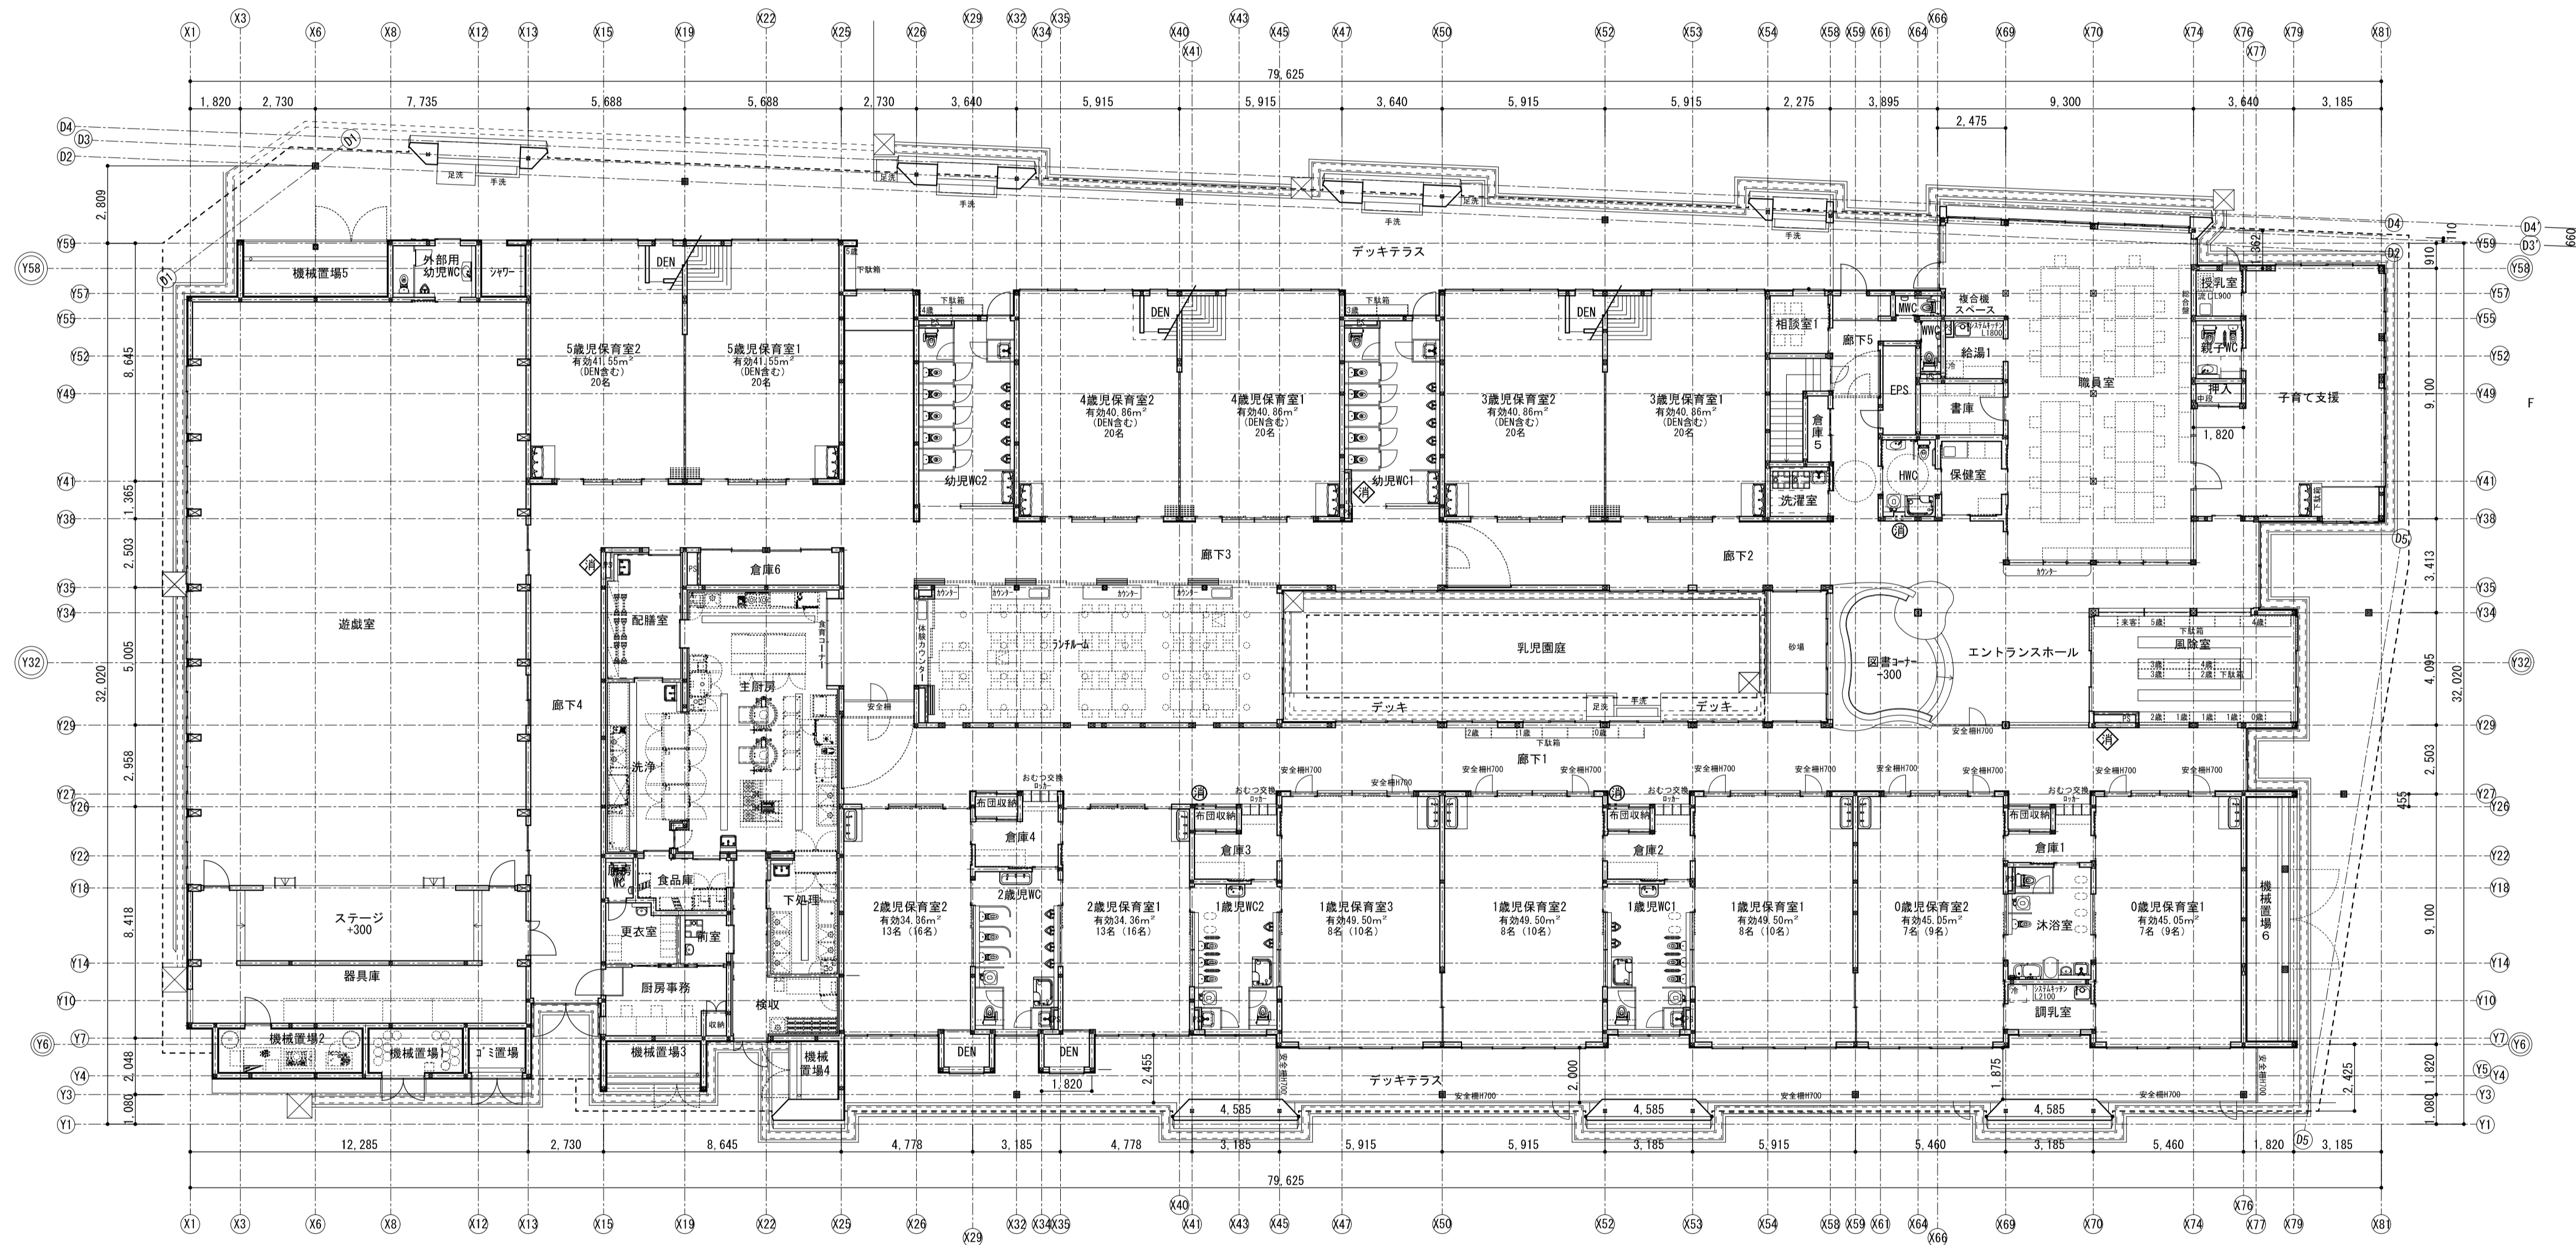


計画配置図(Ⅱ期工事完了時) S:1/250


<p>株式会社 内藤建築事務所</p> <p>東京都左区田中大道町1-2</p> <p>一級建築士 神先 誠司 (登録第53129号)</p> <p>一級建築士事務所 東京都建設局 (31A)第0291号</p>		<p>（一級建築士 登録第24140号） （構造設計一級建築士 第7059号） 矢口 正宏</p> <p>【構造関係図面に關する部分が含まれる】</p> <p>（一級建築士 登録第15199号） （設備設計一級建築士 第2140号） 東條 和彦</p> <p>【設備関係図面に關する部分が含まれる】</p>	<p>工事名 京丹波町立(仮称)たんぼこども園新築工事</p> <p>図名 計画配置図 (外構Ⅱ期工事完了時)</p> <p>縮尺 A1:1/250 A3:1/500</p> <p>設計日</p>	<p>図章</p> <p>A-023</p>
--	--	---	--	------------------------

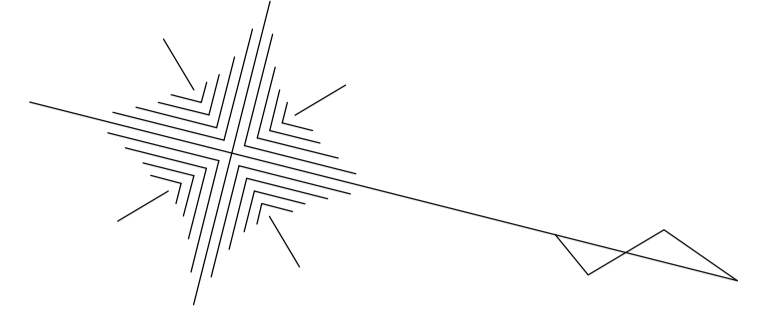

- 水勾配 1/200を示す
- ≡ 通水管VP150 半割
- ≡ 通気管VP100
- ⊗ 人入口 600φ
- * 数値はピット内レベルを示す
- ※ IFL-1900を±0とする



- ⊕ 消火器ボックス (埋込型) を示す
- ◇ 補助散水栓+消火器 (設備工事) を示す


<p style="text-align: center;">株式会社 内藤建築事務所</p> <p>京都市左区田中大塚町182 一級建築士 神先 誠司 (登録第23109号) 一級建築士事務所 京都府知事登録 (3)A1第0291号</p>	<p>【一級建築士 登録第24140号】 (構造設計一級建築士 第7059号) 矢口 正安</p> <p>【構造関係棟数に異なる部分が含まれる】 【一級建築士 登録第15139号】 (設備設計一級建築士 第2143号) 東條 和彦</p> <p>【設備関係棟数に異なる部分が含まれる】</p>	<p>工事名 京丹波町立(仮称)たんぼこども園新築工事</p> <p>図名 ピット・1階平面図</p> <p>縮尺 A1:1/150 A3:1/300</p> <p>設計日</p>	<p>図章</p> <p style="text-align: center;">A-028</p>
--	---	---	--

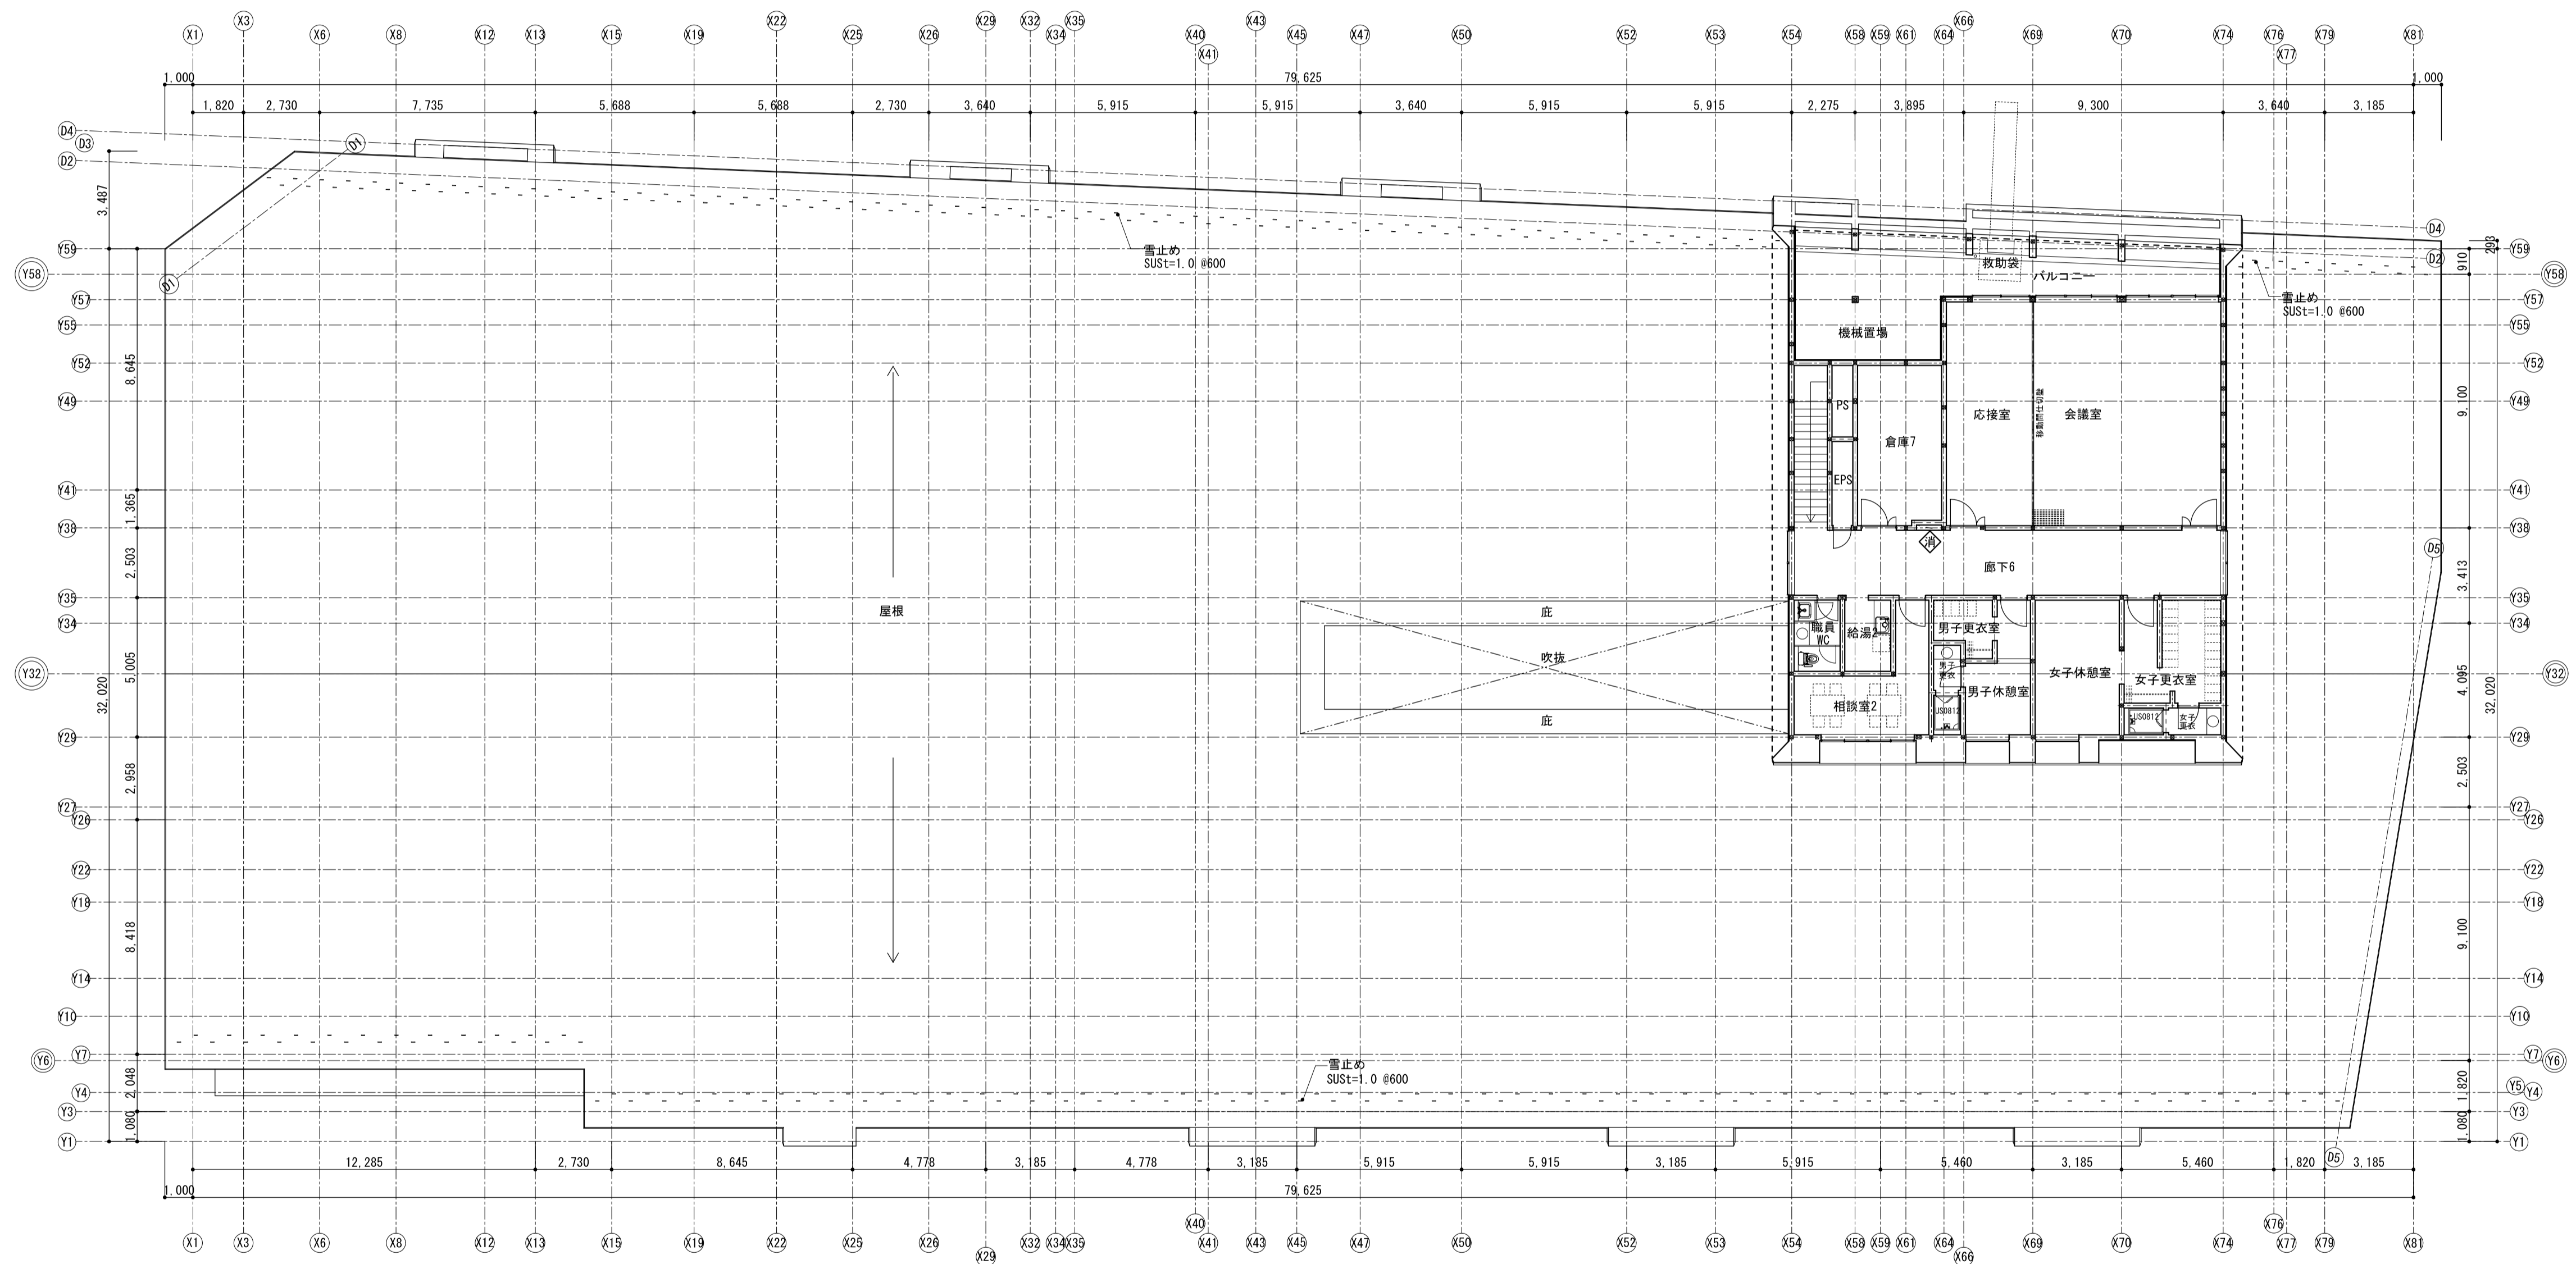


◆ 補助散水栓+消火器 (設備工事) を示す


<p>株式会社 内藤建築事務所</p> <p>京都市左京区田中大塚町182</p> <p>一級建築士 神先 誠司 (登録第25109号)</p> <p>一級建築士事務所 京都府知事登録 (31A)第0291号</p>	<p>【一級建築士 登録第24140号】 【構造設計一級建築士 第7059号】 矢口 正安</p> <p>【構造関係棟梁(関与部分が適合する)】</p> <p>【一級建築士 登録第15130号】 【設備設計一級建築士 第2143号】 東條 和彦</p> <p>【設備関係棟梁(関与部分が適合する)】</p>	<p>工事名 京丹波町立(仮称)たんばこども園新園舎新築工事</p> <p>図名 2階平面図</p> <p>縮尺 A1:1/150 A3:1/300</p> <p>設計日</p>	<p>図章</p> <p>A-029</p>
--	---	---	------------------------

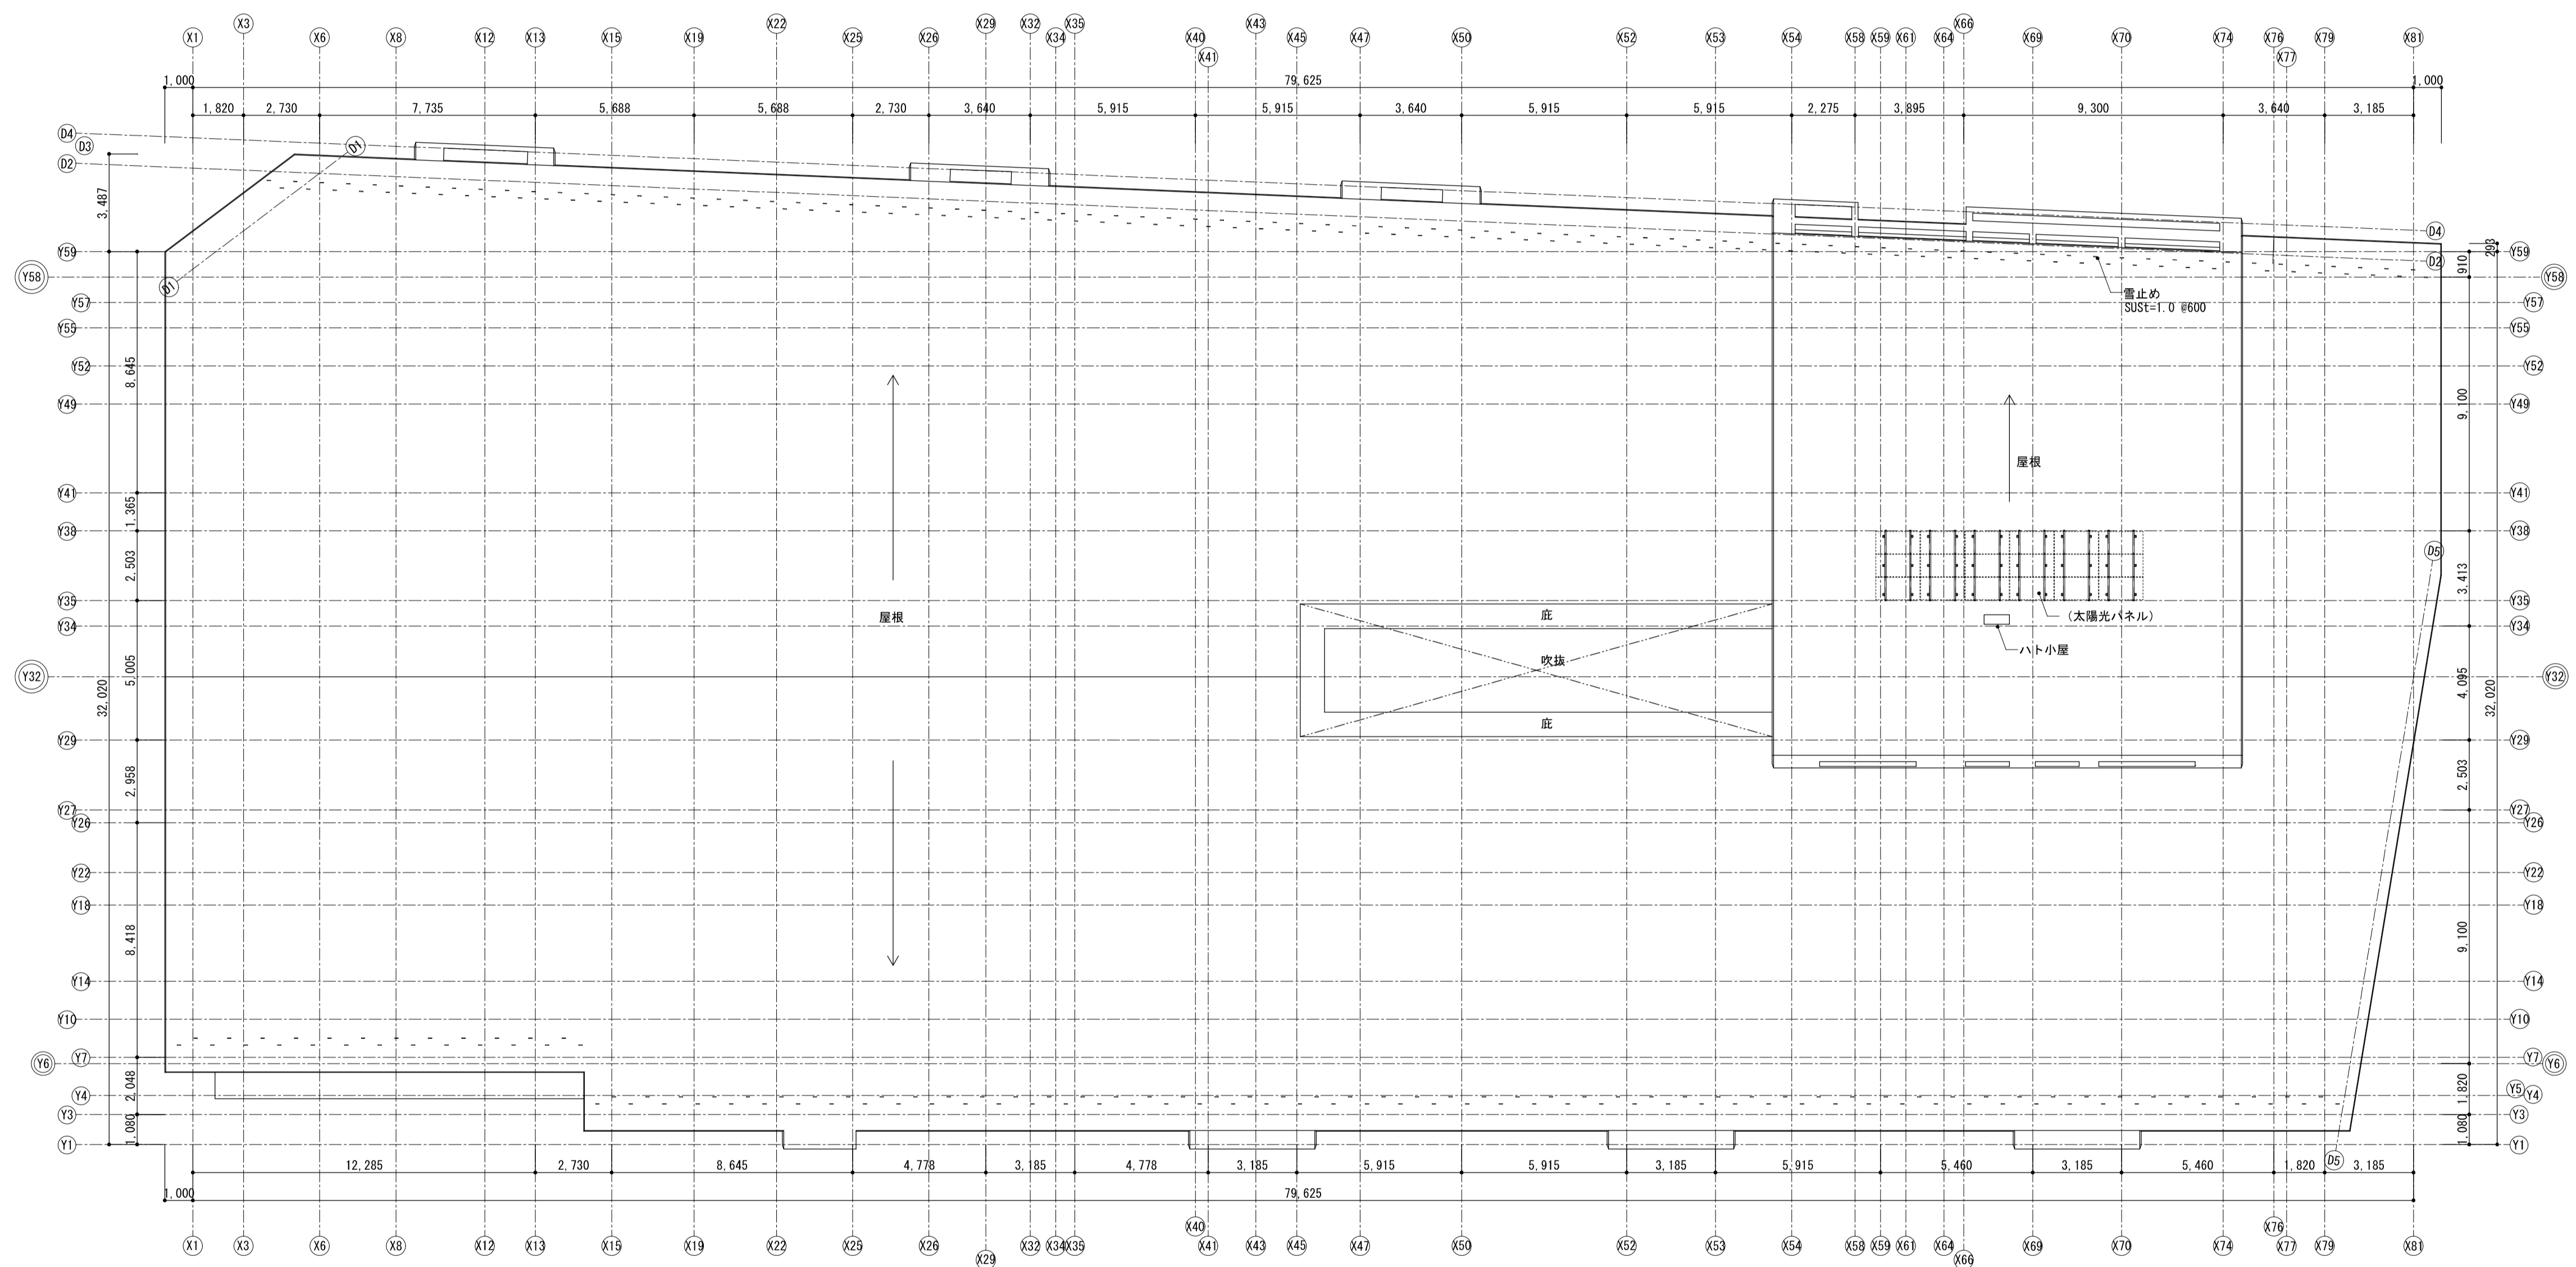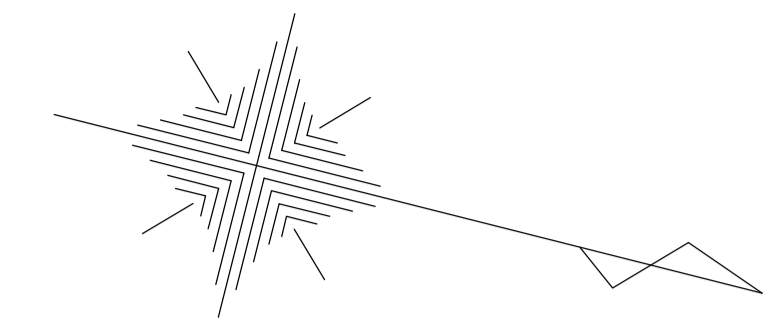


	<p align="center">  株式会社 内藤建築事務所 京都市左京区田中大塚町182 一級建築士 神先 誠司 (登録第23109号) 一級建築士事務所 京都府知事登録 (31A)第0291号 </p>	<p> 一級建築士 登録第24140号 (構造設計一級建築士 第7059号) 矢口 正安 【構造関係棟梁(関わる部分が含まれる)】 一級建築士 登録第15139号 (設備設計一級建築士 第2140号) 東條 和彦 【設備関係棟梁(関わる部分が含まれる)】 </p>	<p> 工事名 京丹波町立(仮称)たんぼこども園新築工事 図名 屋根伏図 縮尺 A1:1/150 A3:1/300 設計日 </p>	<p> 図番 A-030 </p>
--	--	---	--	---------------------------------

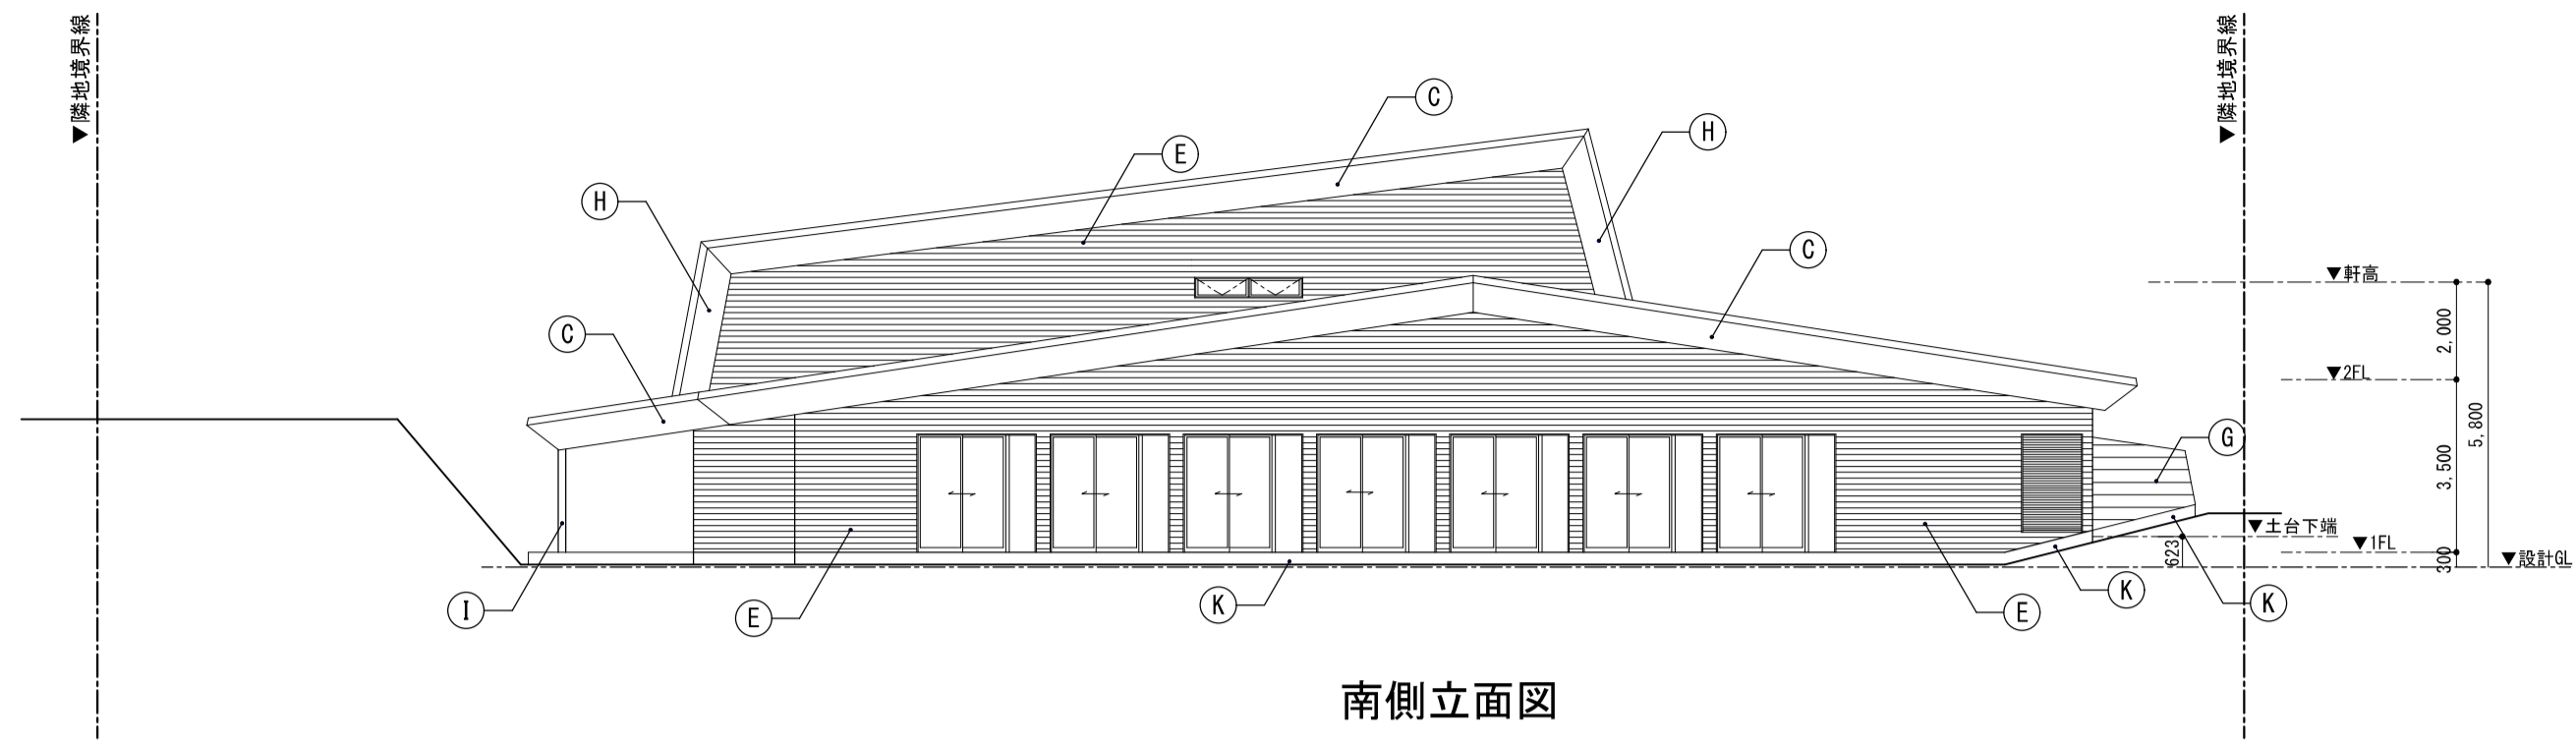


南側立面図

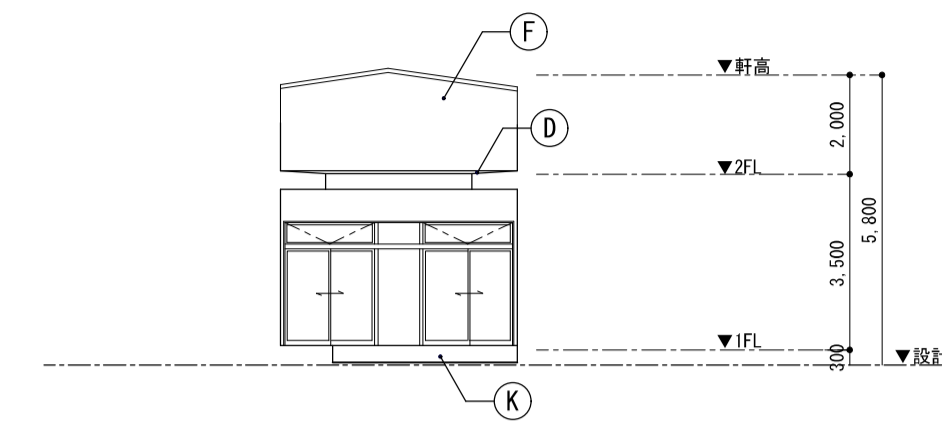


乳児園庭南側立面図

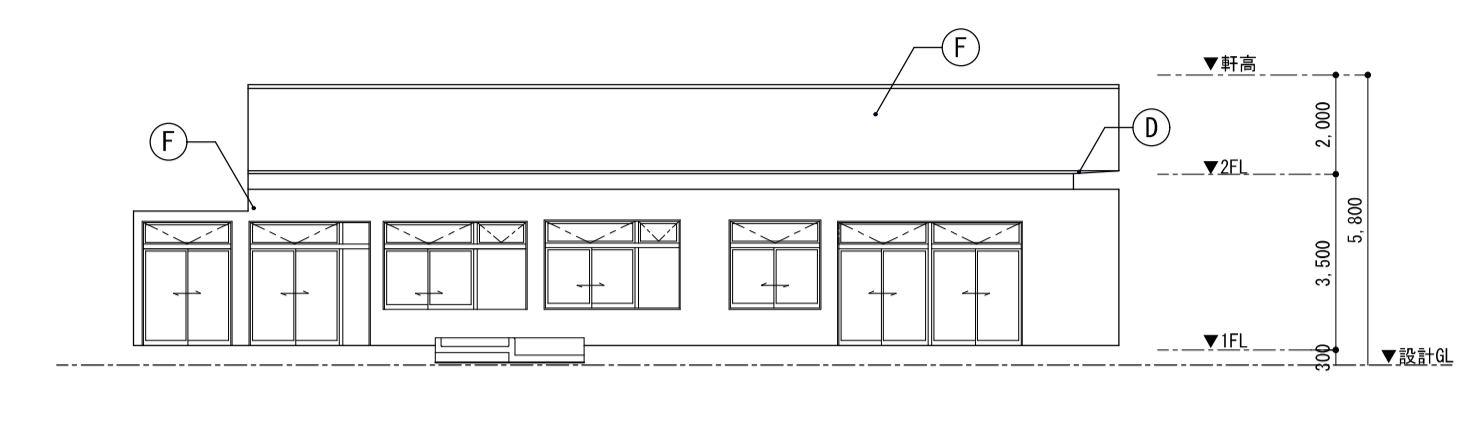


乳児園庭東側立面図

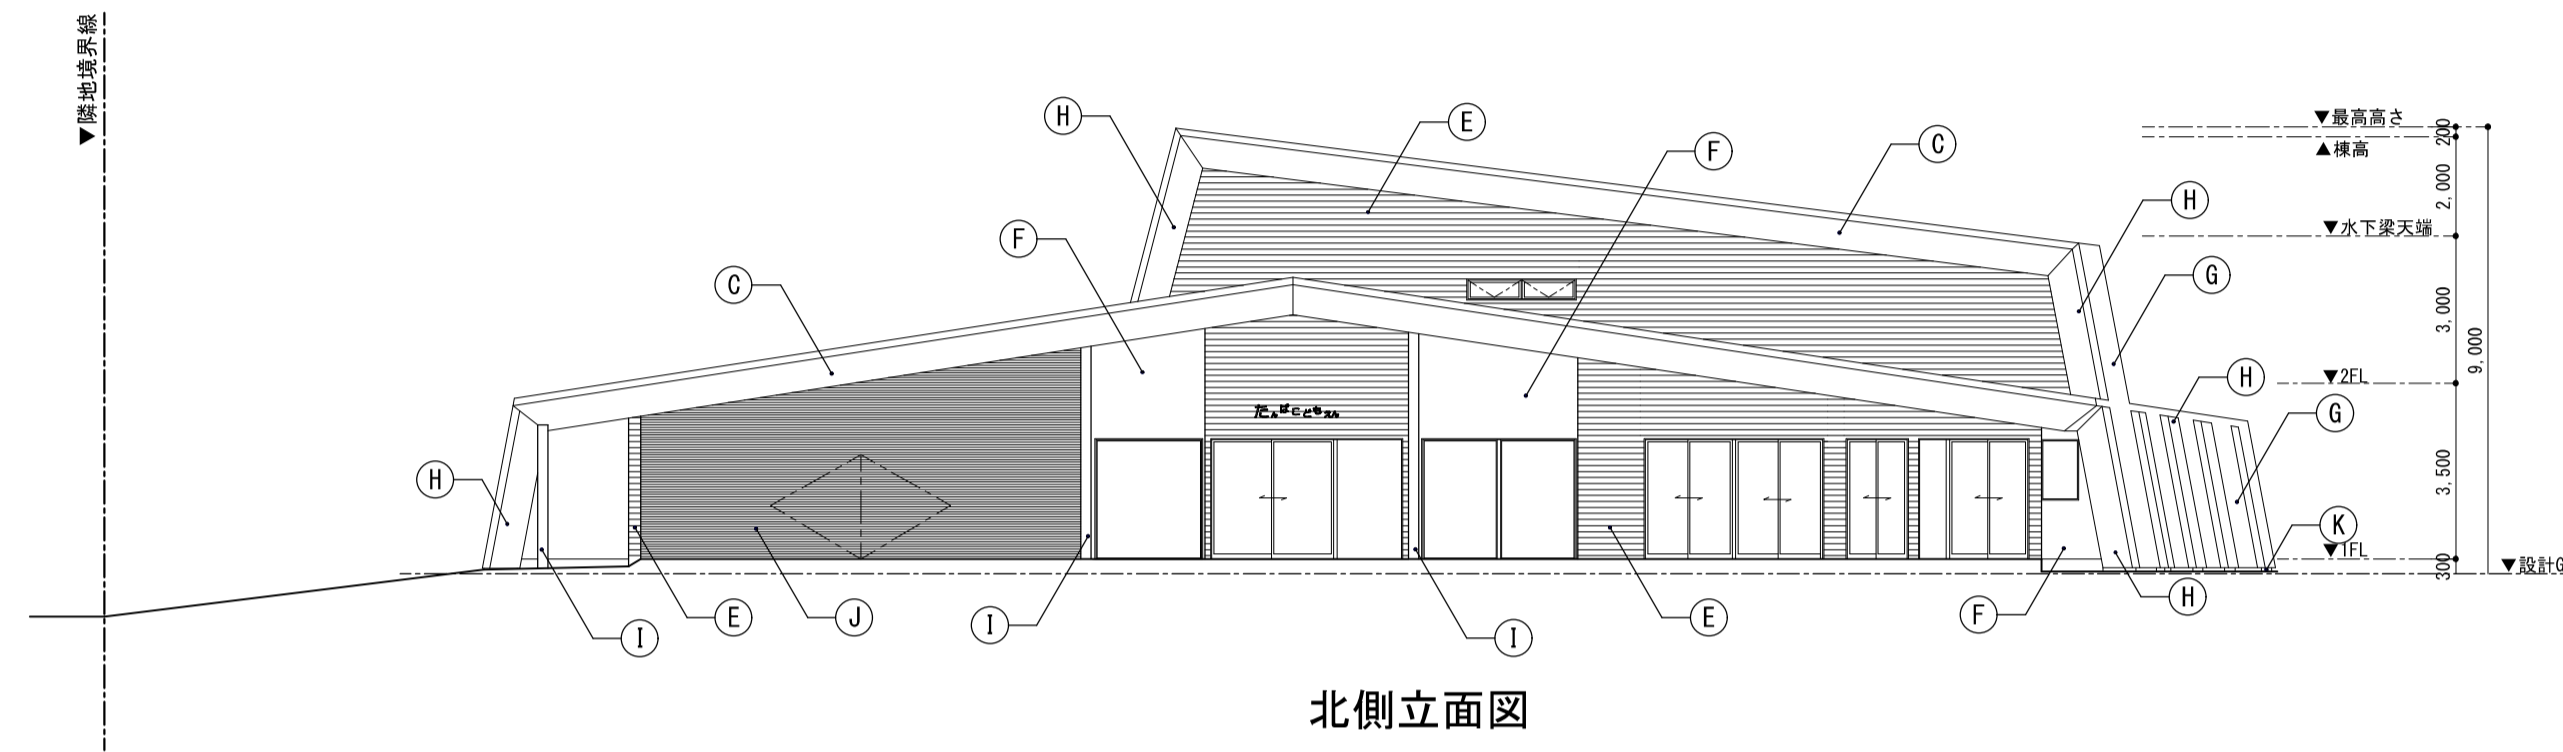


北側立面図

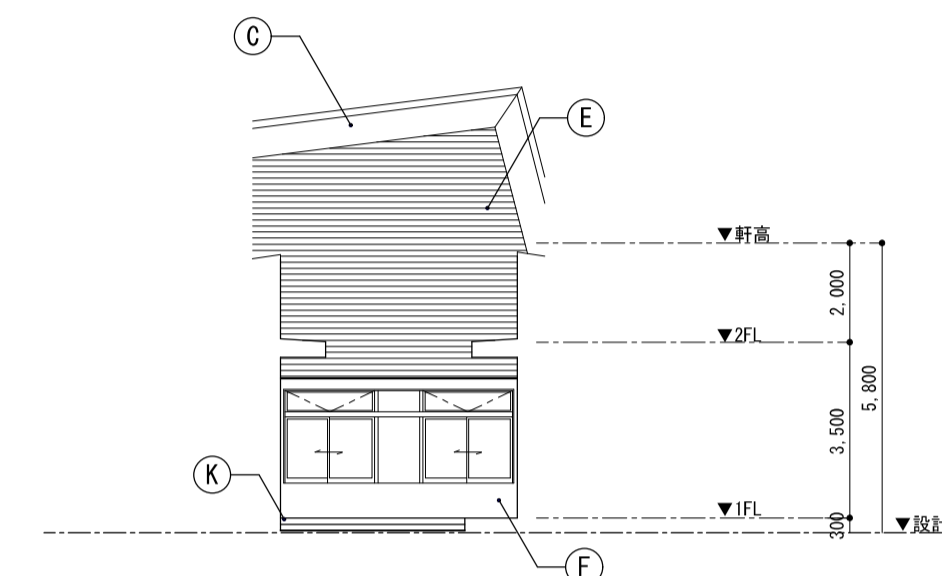


乳児園庭北側立面図

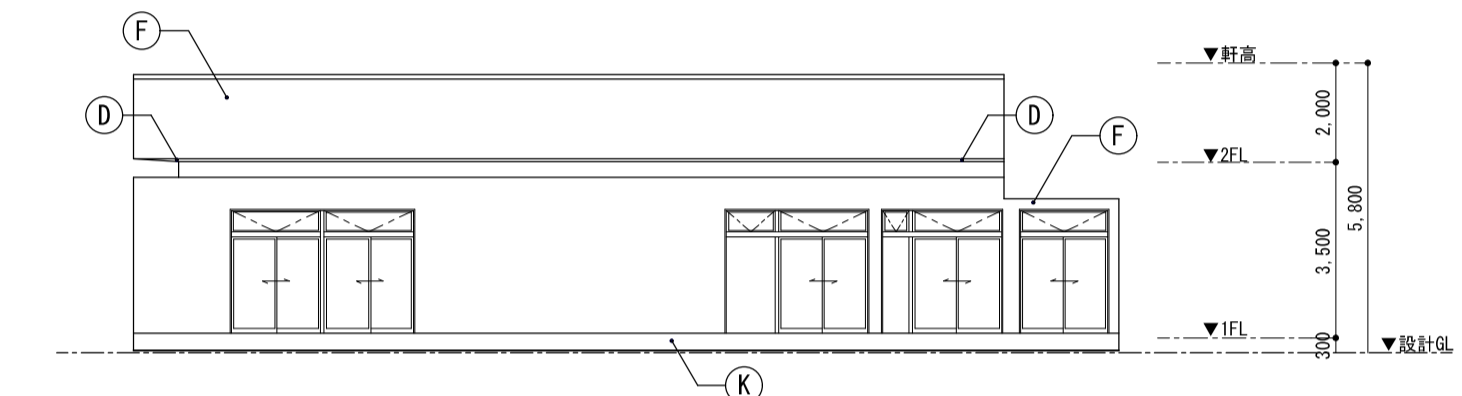

乳児園庭西側立面図

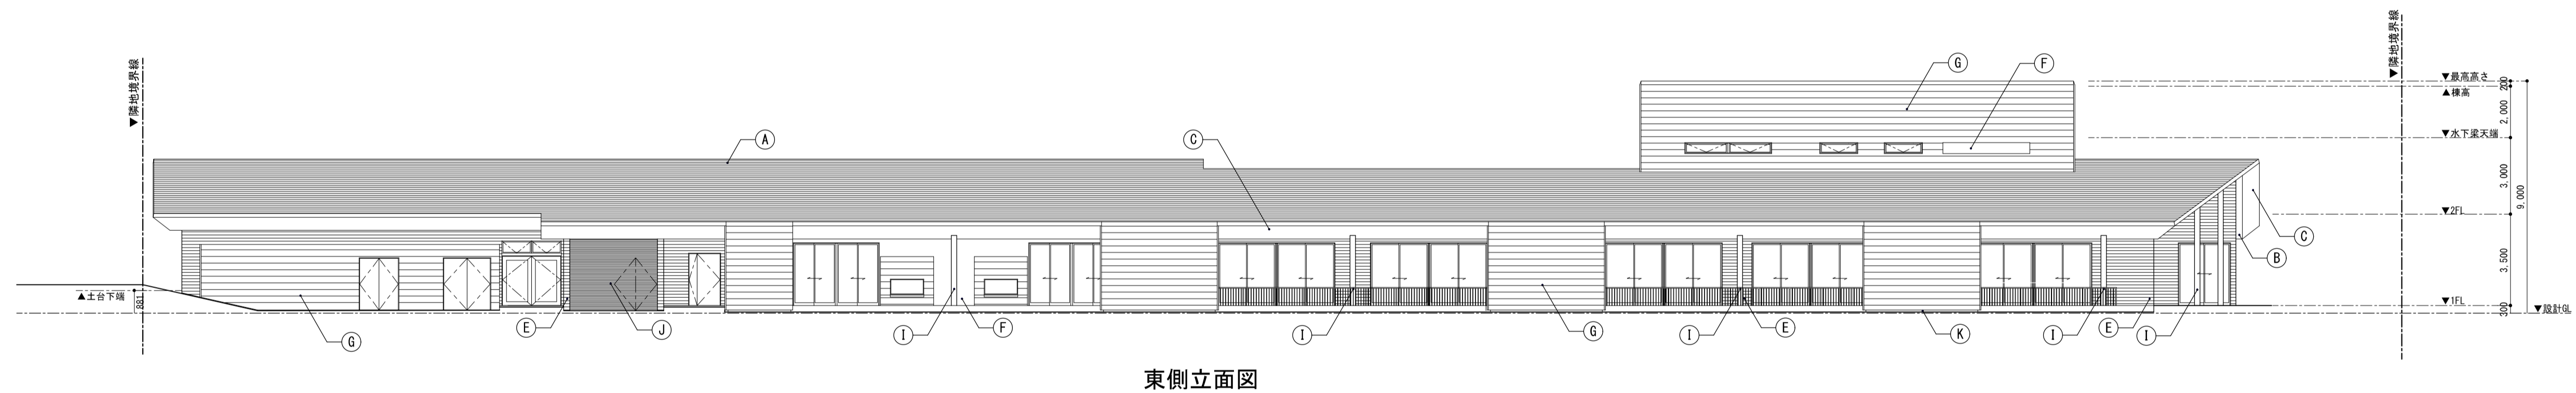

東側立面図

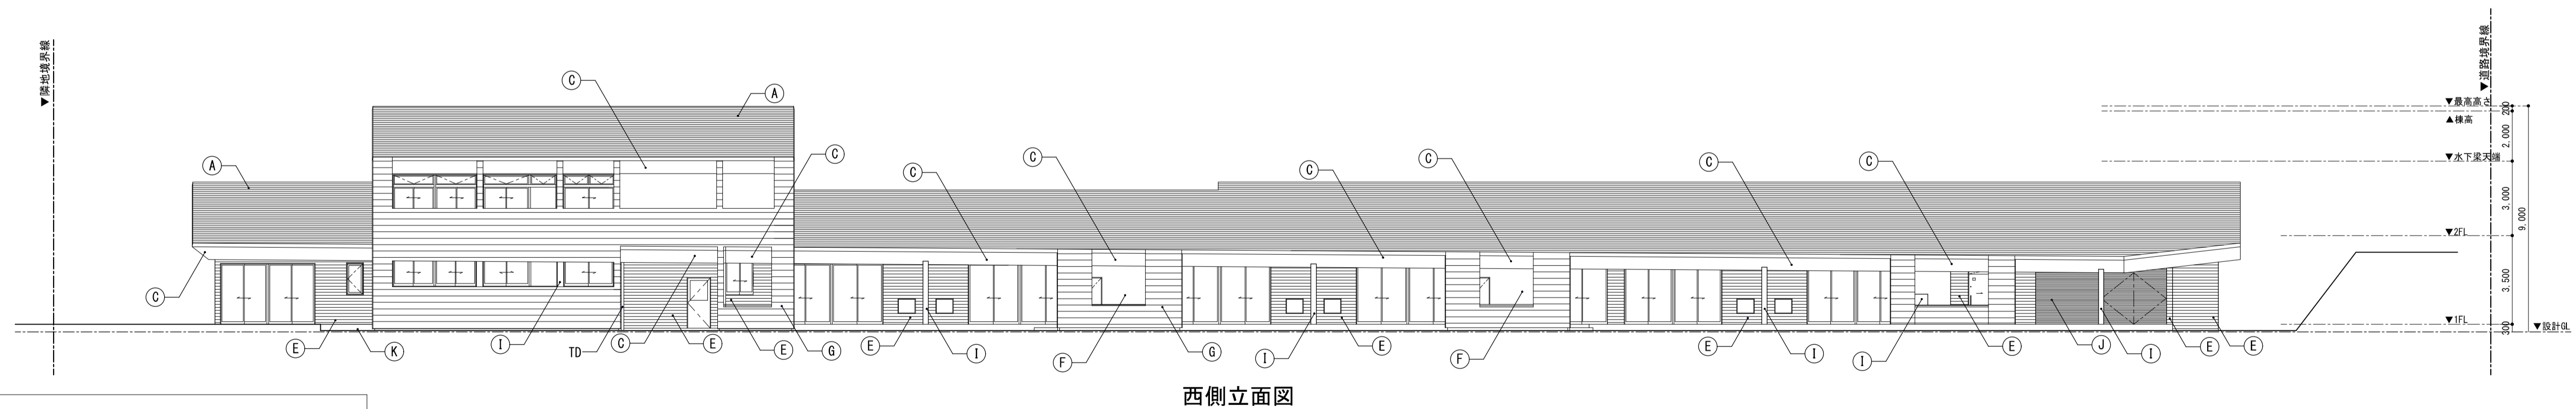

西側立面図

外壁仕上げ凡例			
(A)	Y1	(I)	GW5
(B)	GC1	(J)	京丹波町産 杉材 NP塗装 □50 @100
(C)	GS1	(K)	市木: 3ヶ所打放補修の上、DP塗装
(D)	Y2		
(E)	GW1		
(F)	GW2		
(G)	GW3		
(H)	GW4		

株式会社 内藤建築事務所

京都市左京区田中大塚町182
 一般建築士 神先 誠可 登録第11119号
 一般建築士事務所 京都府知事登録(31A)第02291号


【一般建築士 登録第24140号】
 (構造設計一般建築士 第7059号)
 矢口 正安
 【構造関係種別(関与する部分が含まれる)】
 【一般建築士 登録第15130号】
 (設備設計一般建築士 第2145号)
 東條 和彦
 【設備関係種別(関与する部分が含まれる)】

工事名 京丹波町立(仮称)たんぼこども園新築工事


図名 立面図

縮尺 A1:1/150
 A3:1/300


図番 A-031

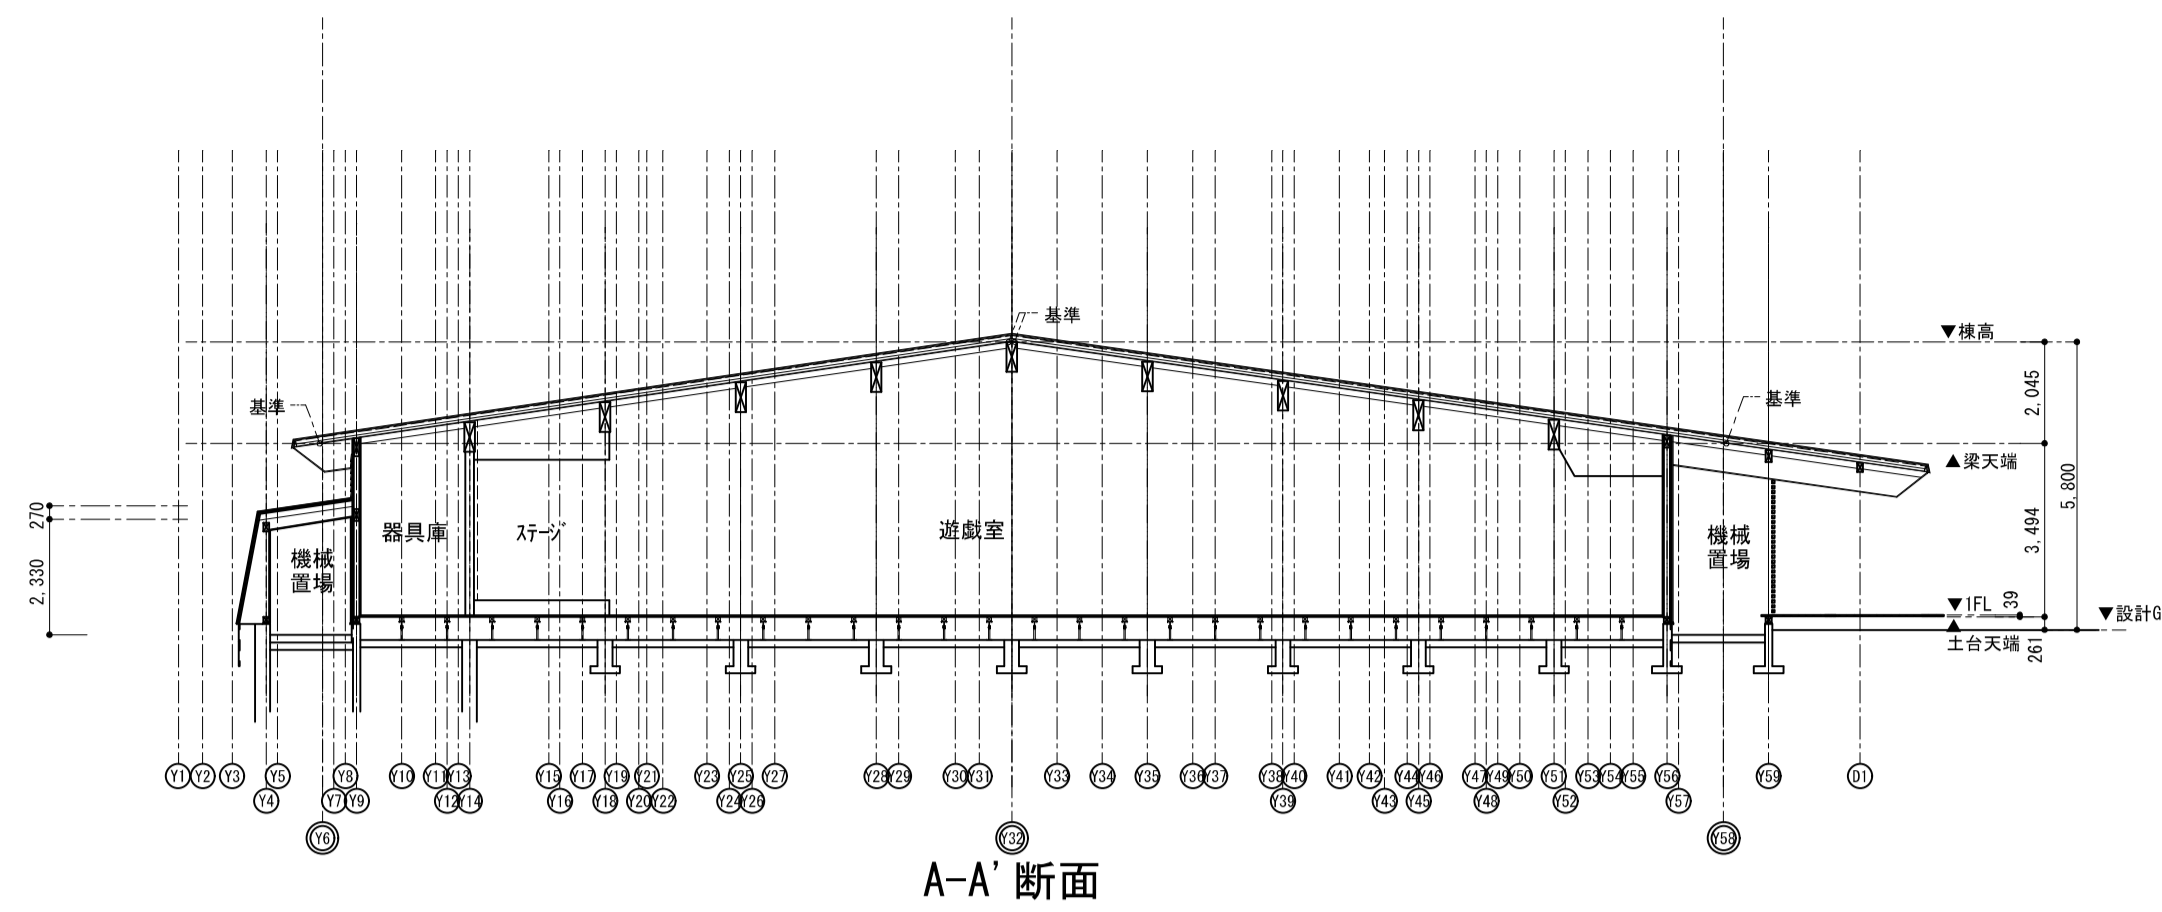


A-A' 断面

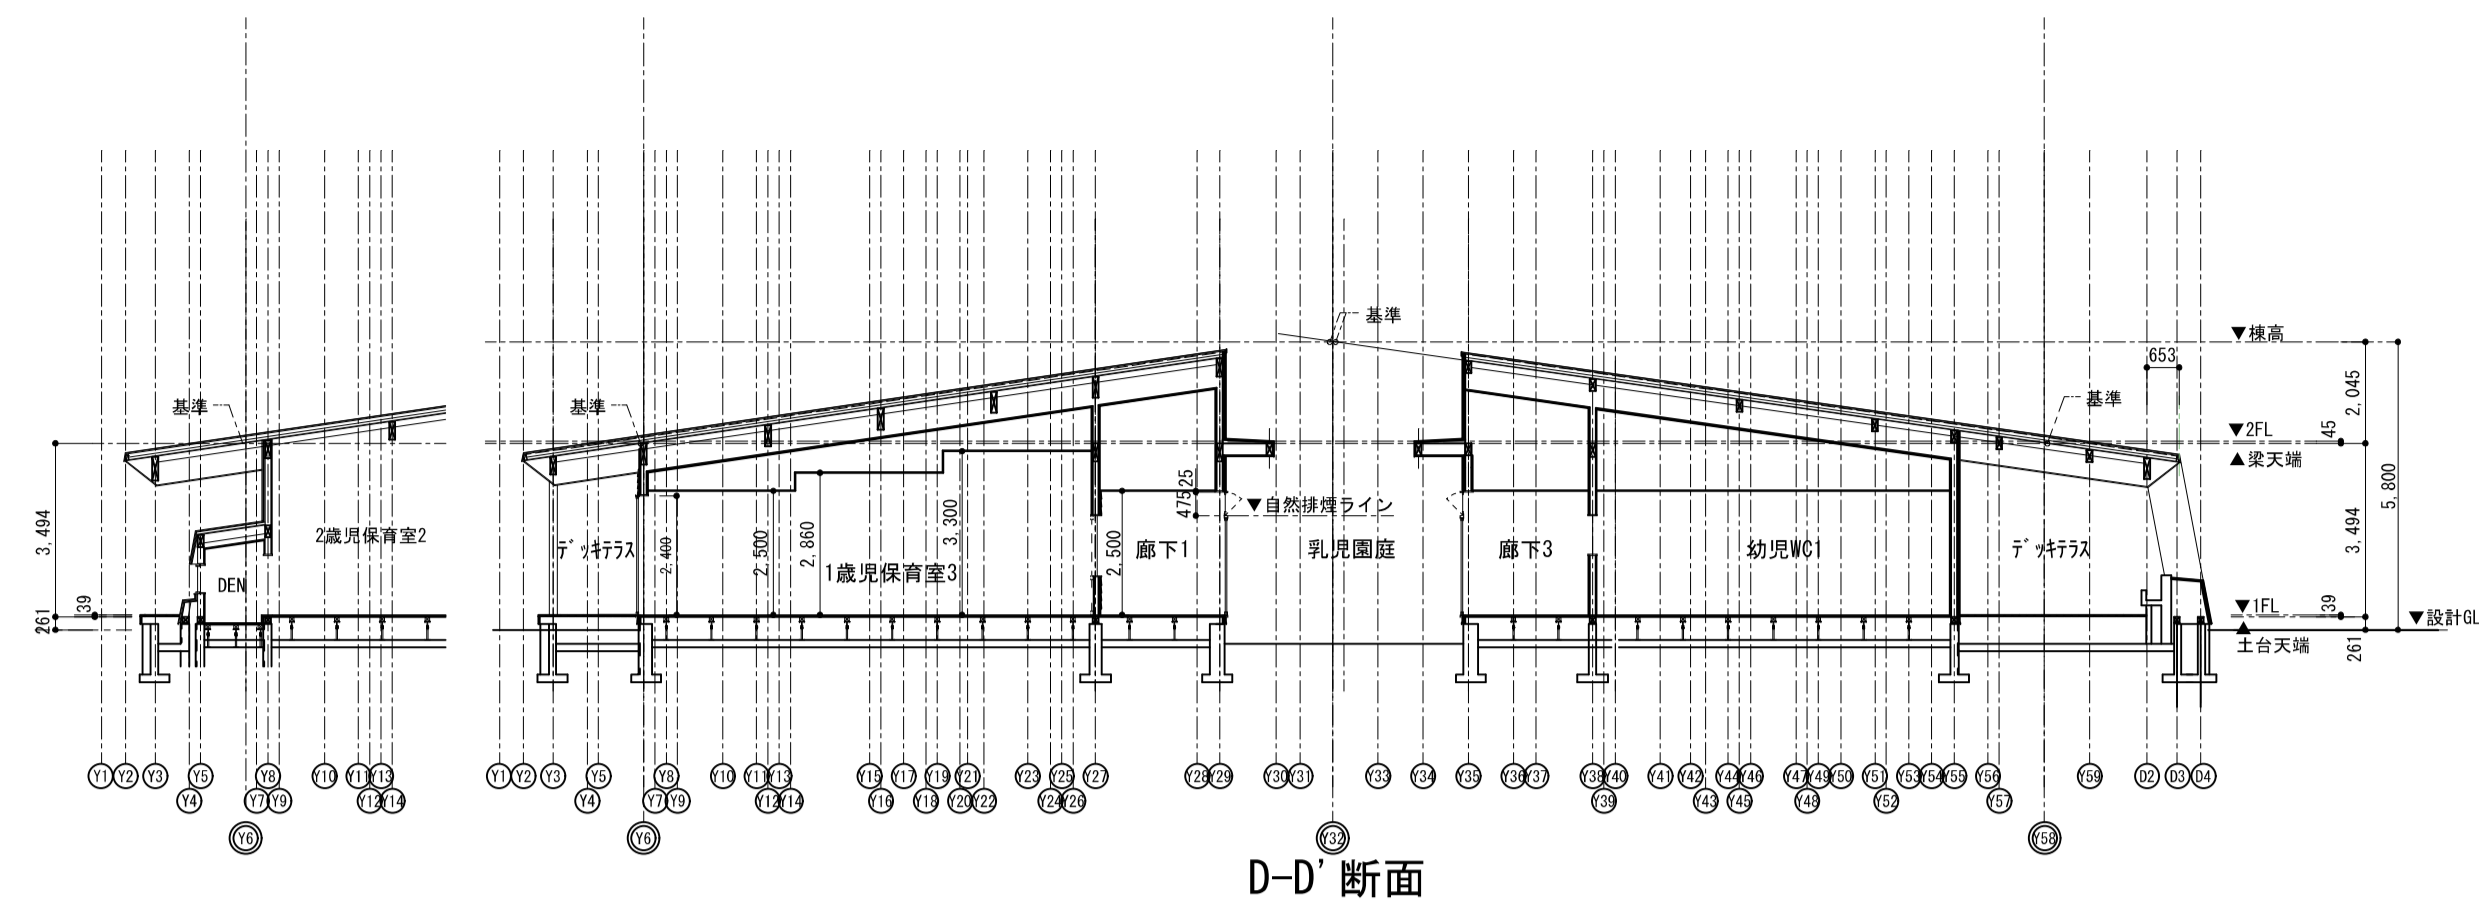


D-D' 断面

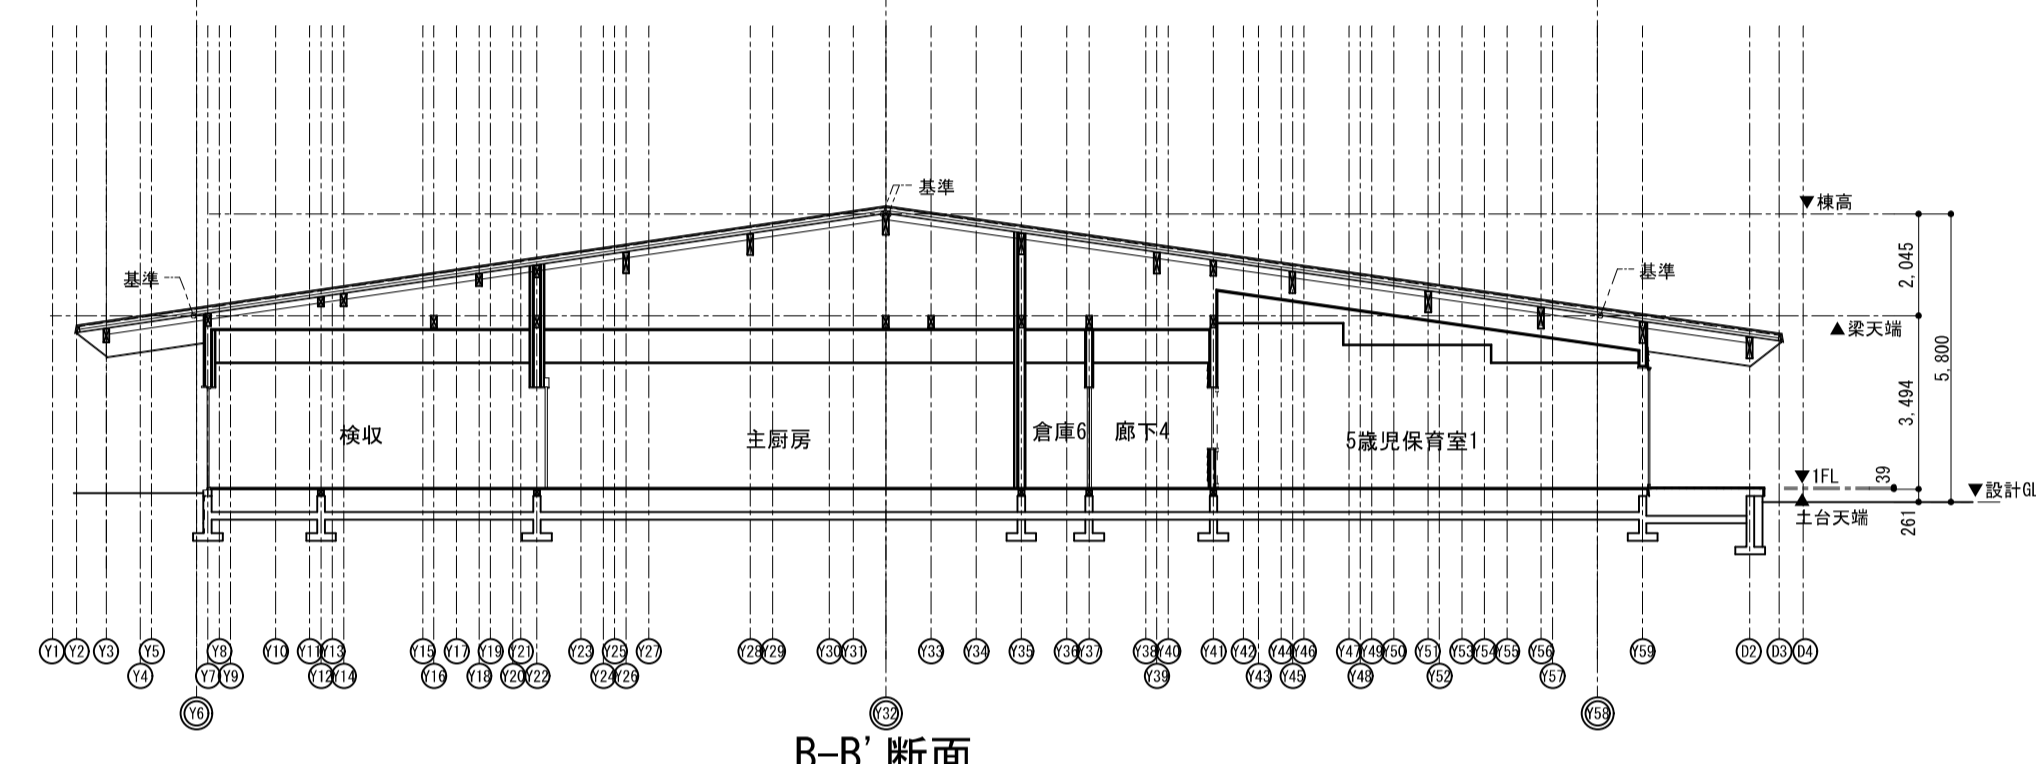


B-B' 断面

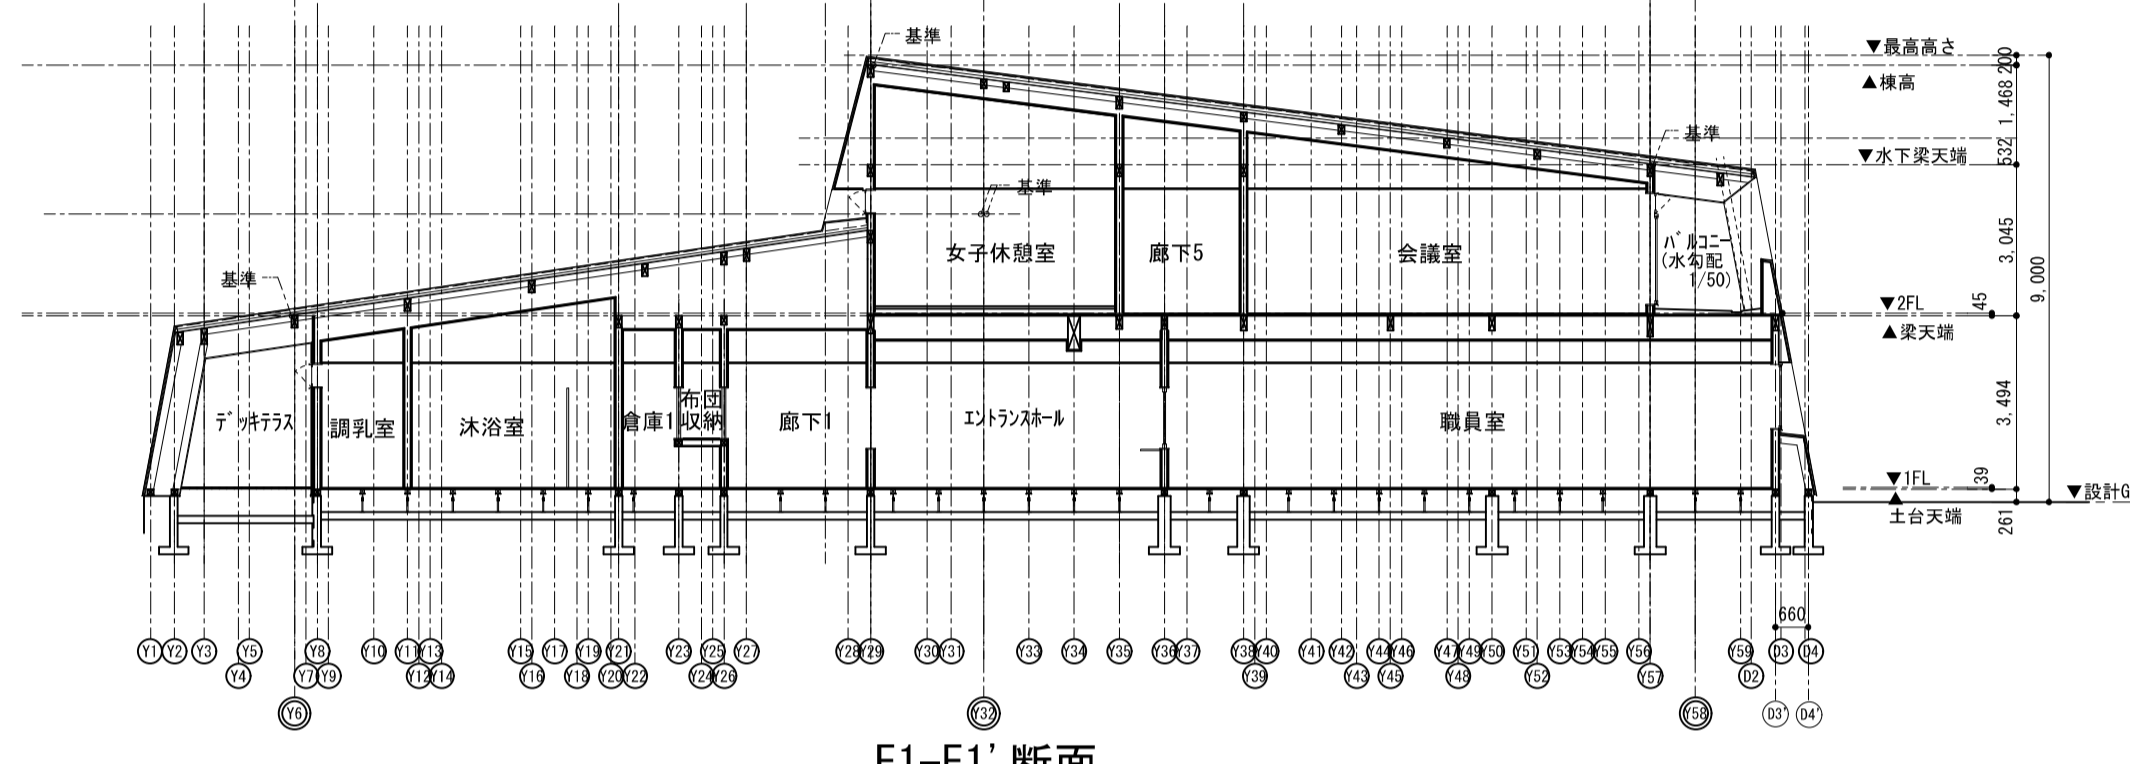


E1-E1' 断面

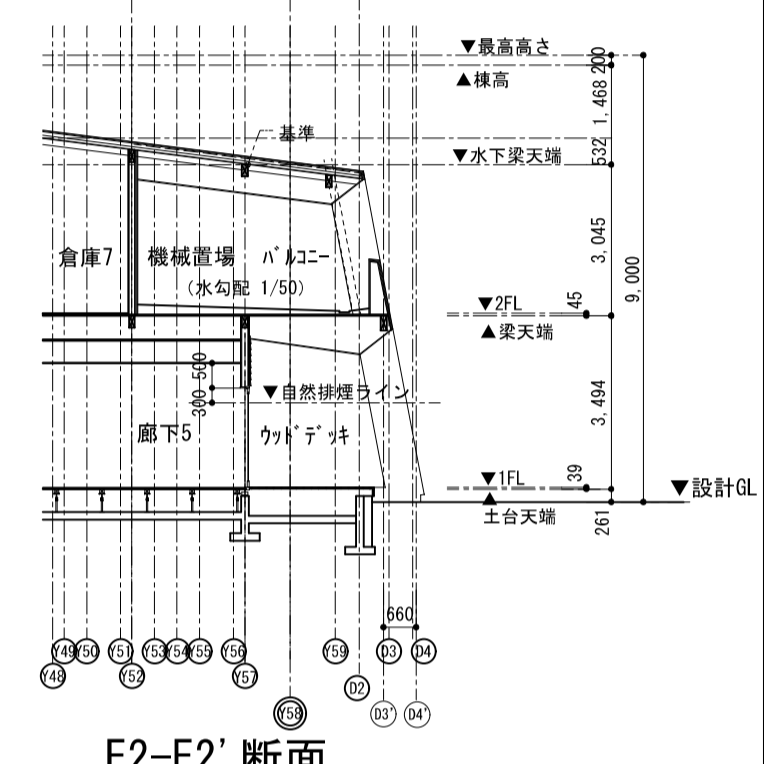


E2-E2' 断面

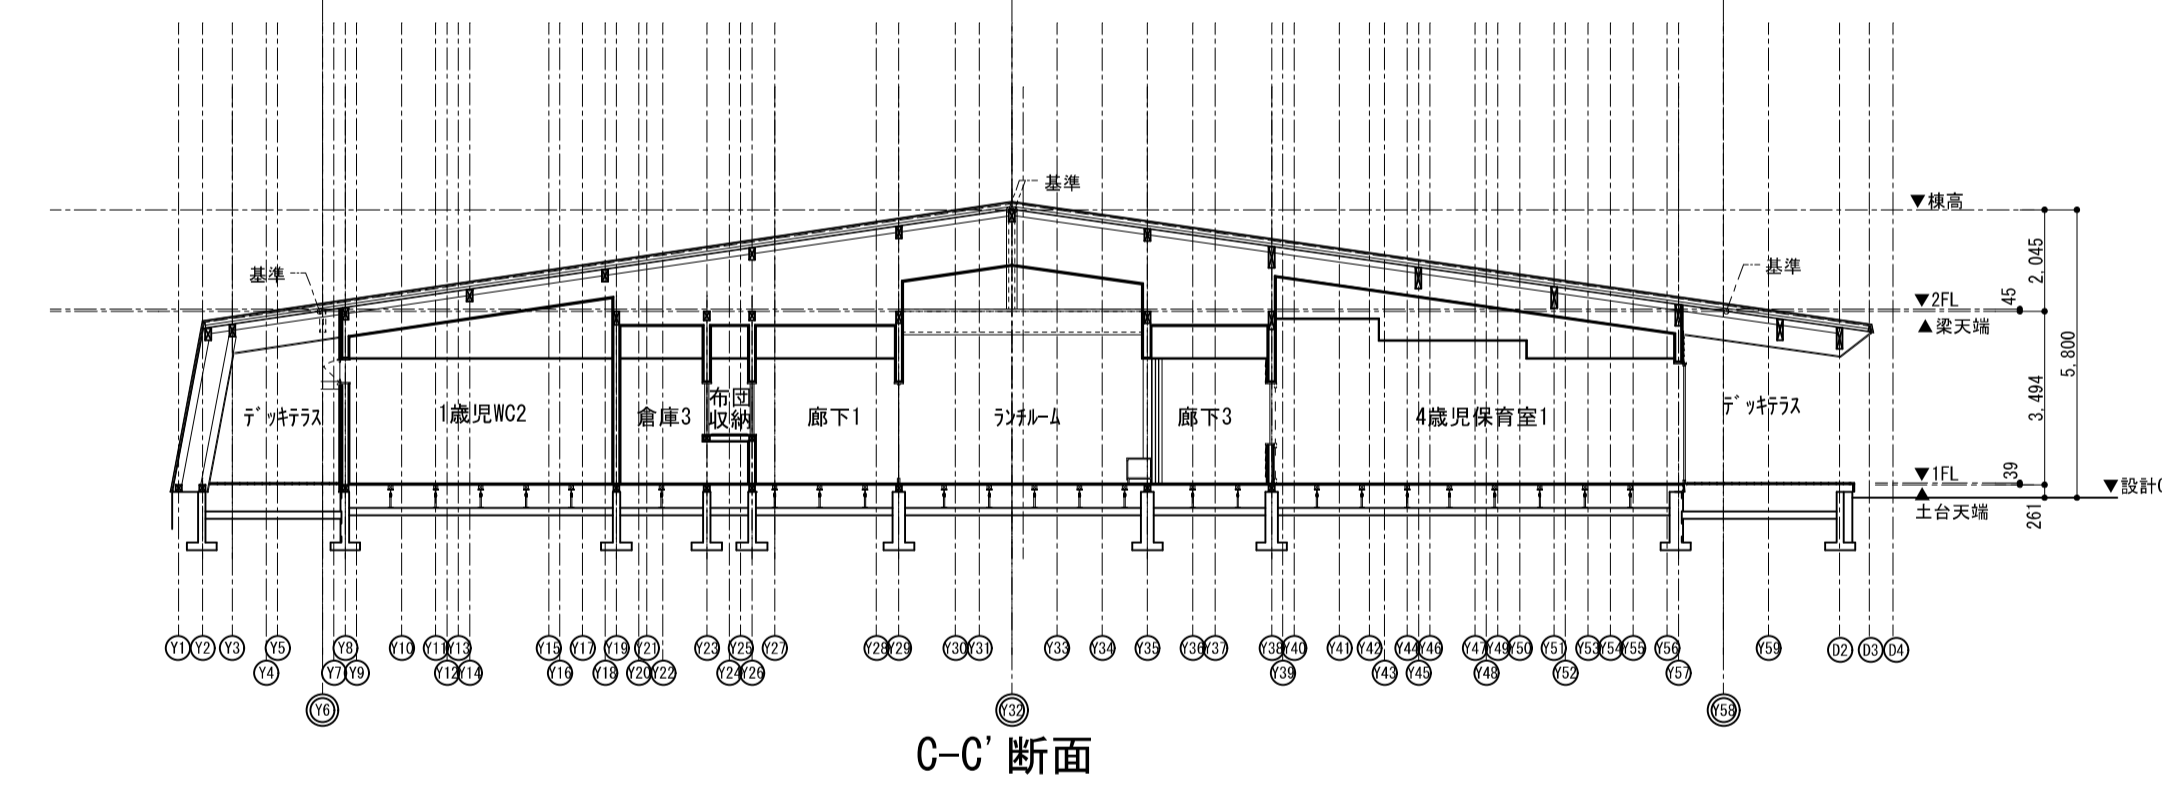

C-C' 断面

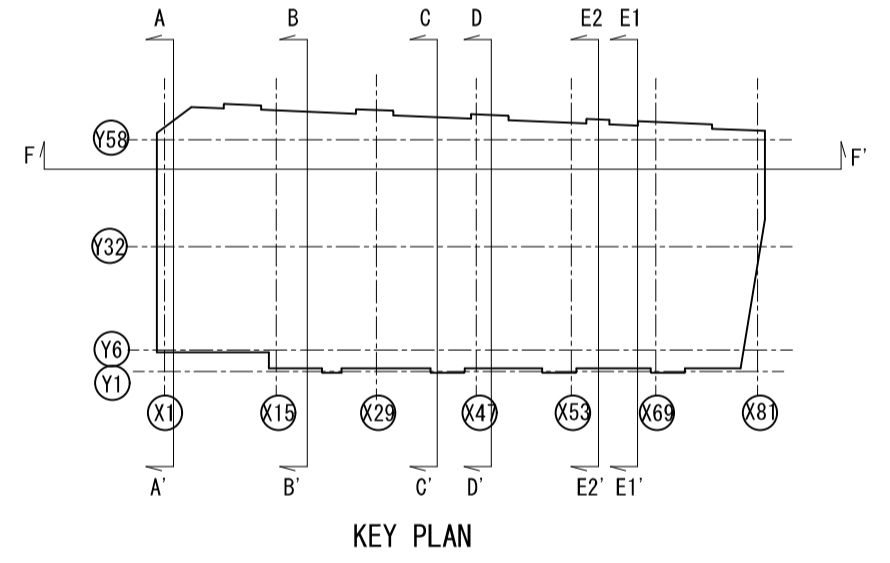

KEY PLAN

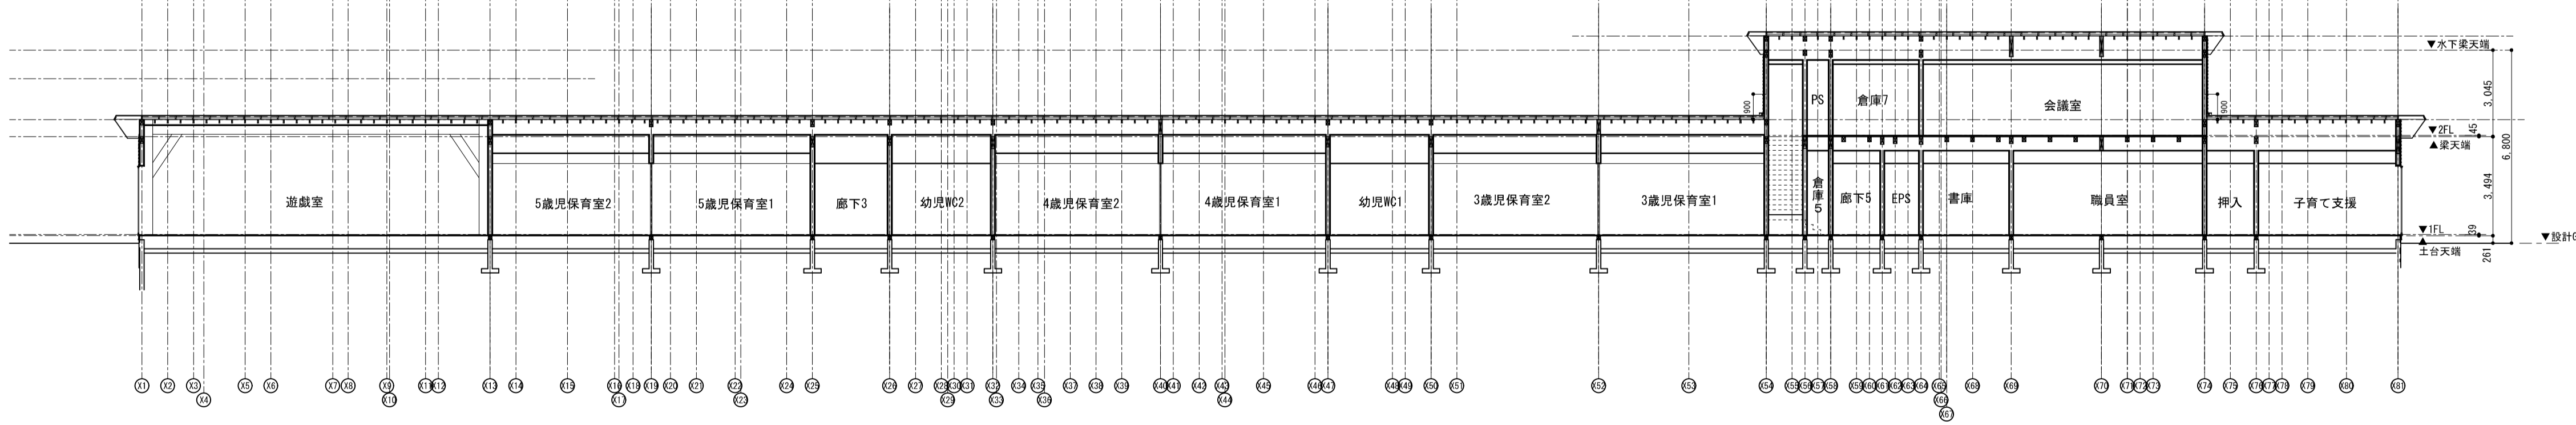

F-F' 断面

<p>株式会社 内藤建築事務所</p> <p>〒600-0001 京都市北区田中大塚町1-8-2</p> <p>一級建築士 神先 誠可 登録第11119号</p> <p>一級建築士事務所 京都府知事登録(31A)第02291号</p>		<p>【一級建築士 登録第24140号】 【構造設計一級建築士 第7059号】 矢口 正安</p> <p>【構造関係棟梁(関与部分が適合する)】 【一級建築士 登録第15139号】 【設計設計一級建築士 第2140号】 東條 和彦</p> <p>【設備関係棟梁(関与部分が適合する)】</p>	<p>工事名 京丹波町立(仮称)たんぼこども園新築工事</p> <p>図名 断面図</p> <p>縮尺 A1:1/150 A3:1/300</p> <p>設計日</p>	<p>図番 A-032</p>
---	--	--	--	-----------------