

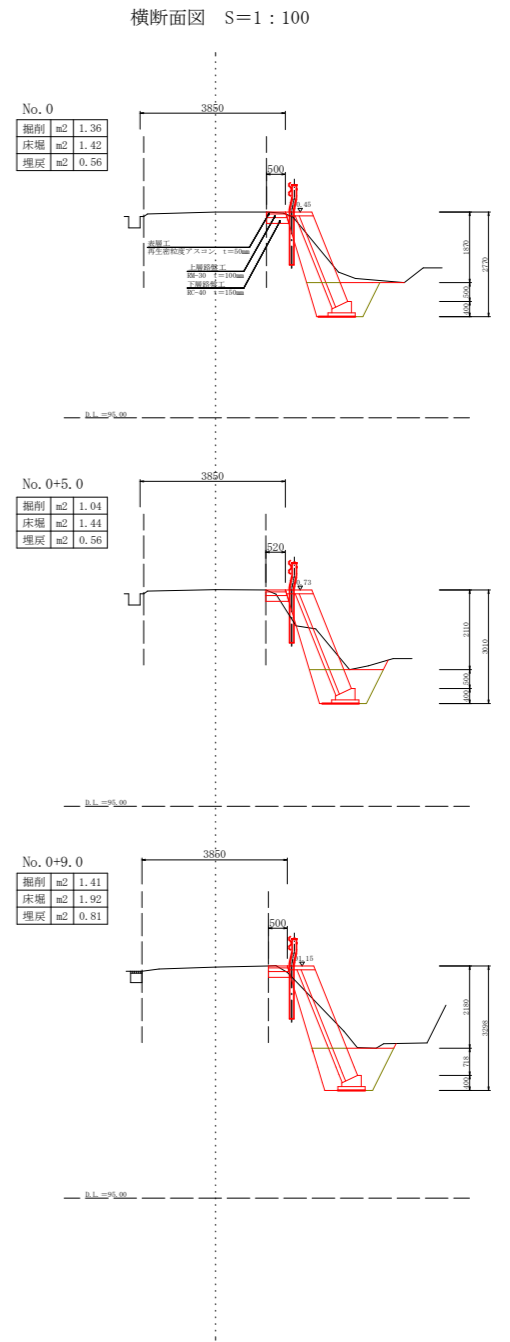
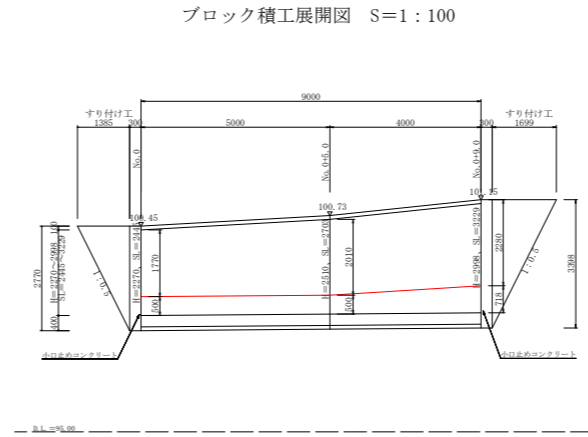



町道大倉上地線修繕工事

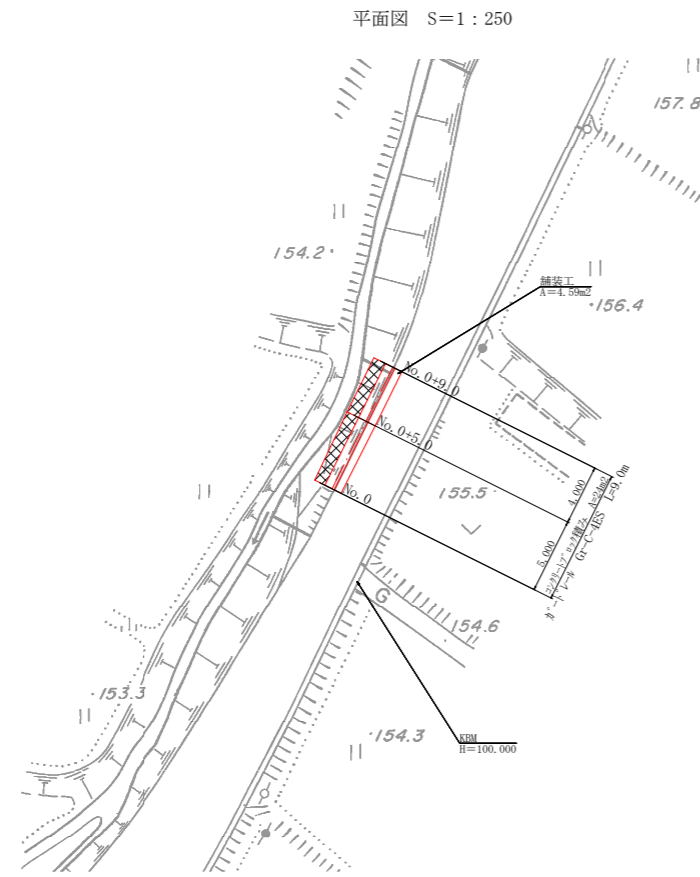


ブロック積工断面図 S=1:50

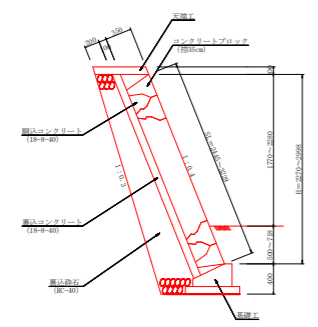


小口止めコンクリート断面図 S=1:50

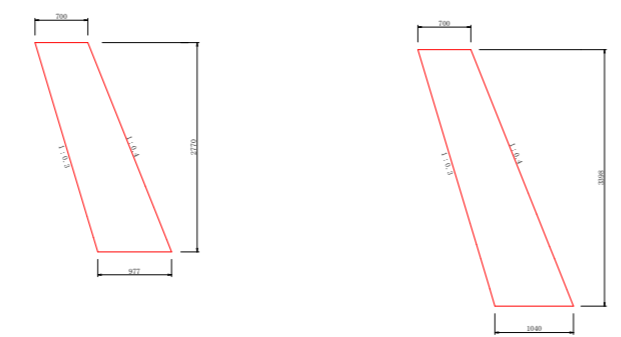


基礎工 S=1:20

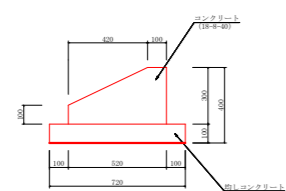

天端工 S=1:20

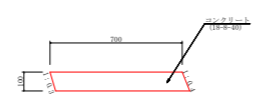

Gr-C-4ES S=1:20

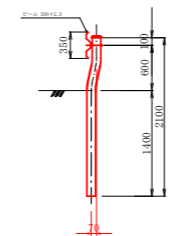

平成24年度	町道大倉上地線
施工箇所	京丹波町 大倉 地内
工事名	町道大倉上地線修繕工事
図名	
縮尺	全 業の内
作成年月	