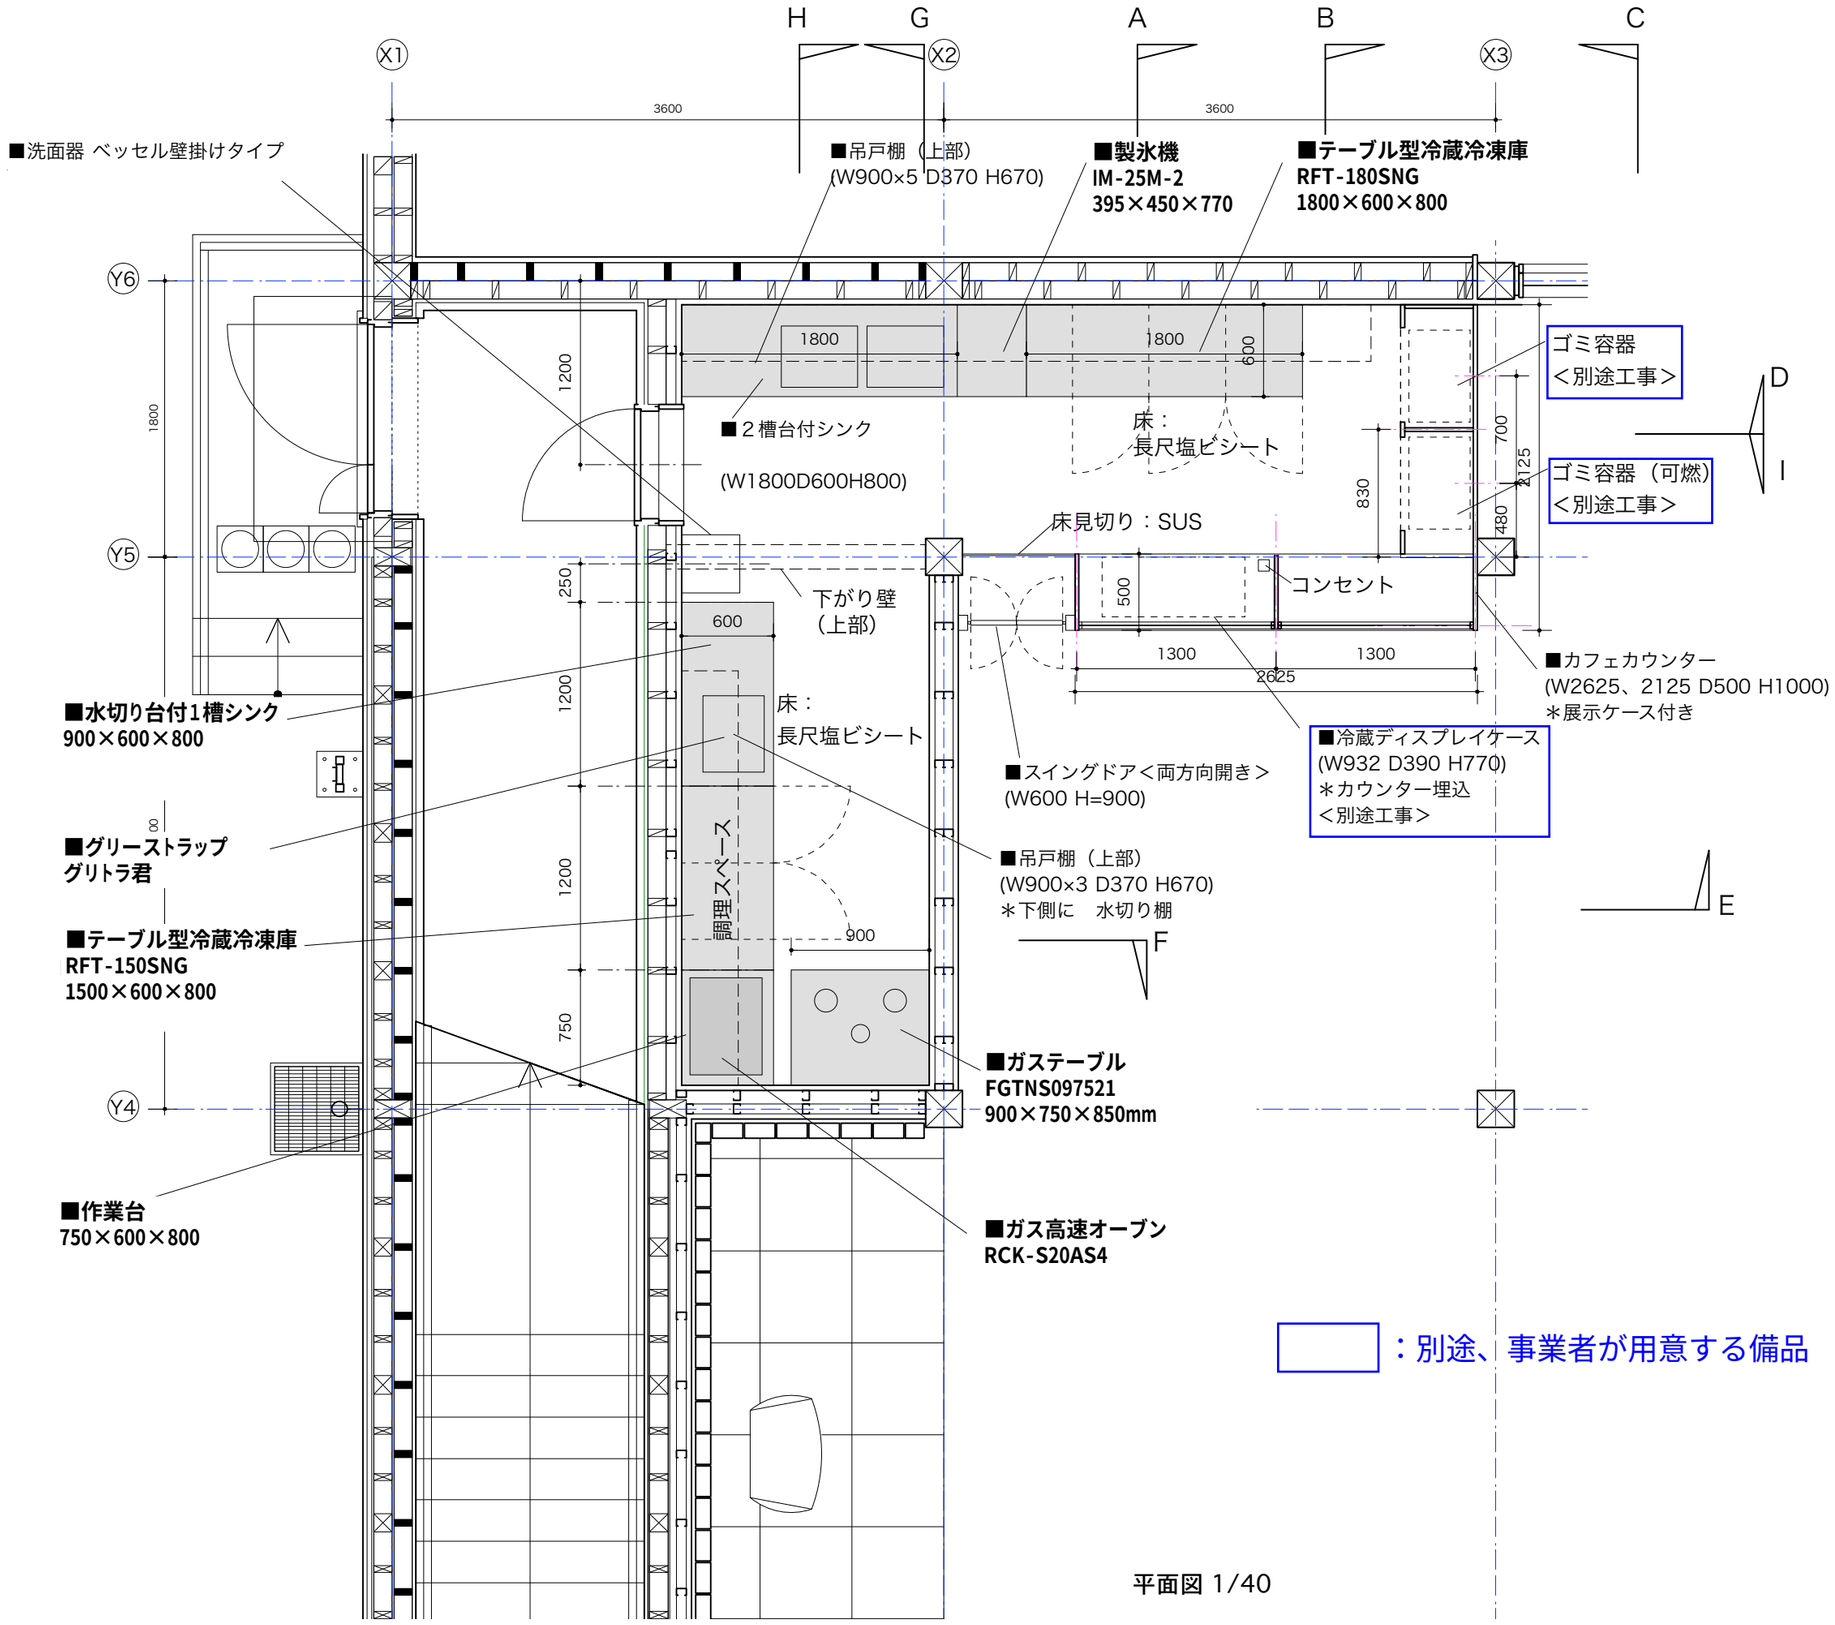

平面図 1/40

交流ラウンジキッチンコーナーレイアウト図